

PLAN DE SITUATIE PROIECTAT

COMPANIA DE APA SOMEȘ S.A. CLUJ-NAPOCA BIROUL TEHNIC

Anexă la adresa/Aviz nr. 50942 / 12327
 Se avizează favorabil executarea obiectivului propus cu respectarea următoarelor clauze:


1. La începerea lucrărilor se vor efectua sondaje pentru identificarea rețelelor de apă - canal cu respectarea HG930/2005 și SR 8591/1997.
2. Lucrările de săpătură din zona conductelor apă - canal se vor executa manual în vederea evitării deteriorării acestora.
3. Distanțele dintre rețelele de apă - canal și celelalte rețele sau construcții vor fi cele prevăzute de normativele în vigoare.
4. De eventualele avarii aduse rețelelor de apă - canal în timpul executării lucrărilor răspunde direct constructorul.
5. Traseul rețelelor de apă - canal este figurat informativ.

Prezentul aviz este valabil un an de la data semnării și nu ține loc de aviz pentru branșare la apă și canal.

Conducte publice apă ————— Semnătura
 Conducte publice canal —————

85

Andreica Ovidiu
 O = Compania de Apa Someș SA
 OU = Birou Tehnic
 22/11/2022 11:03:00 UTC+02

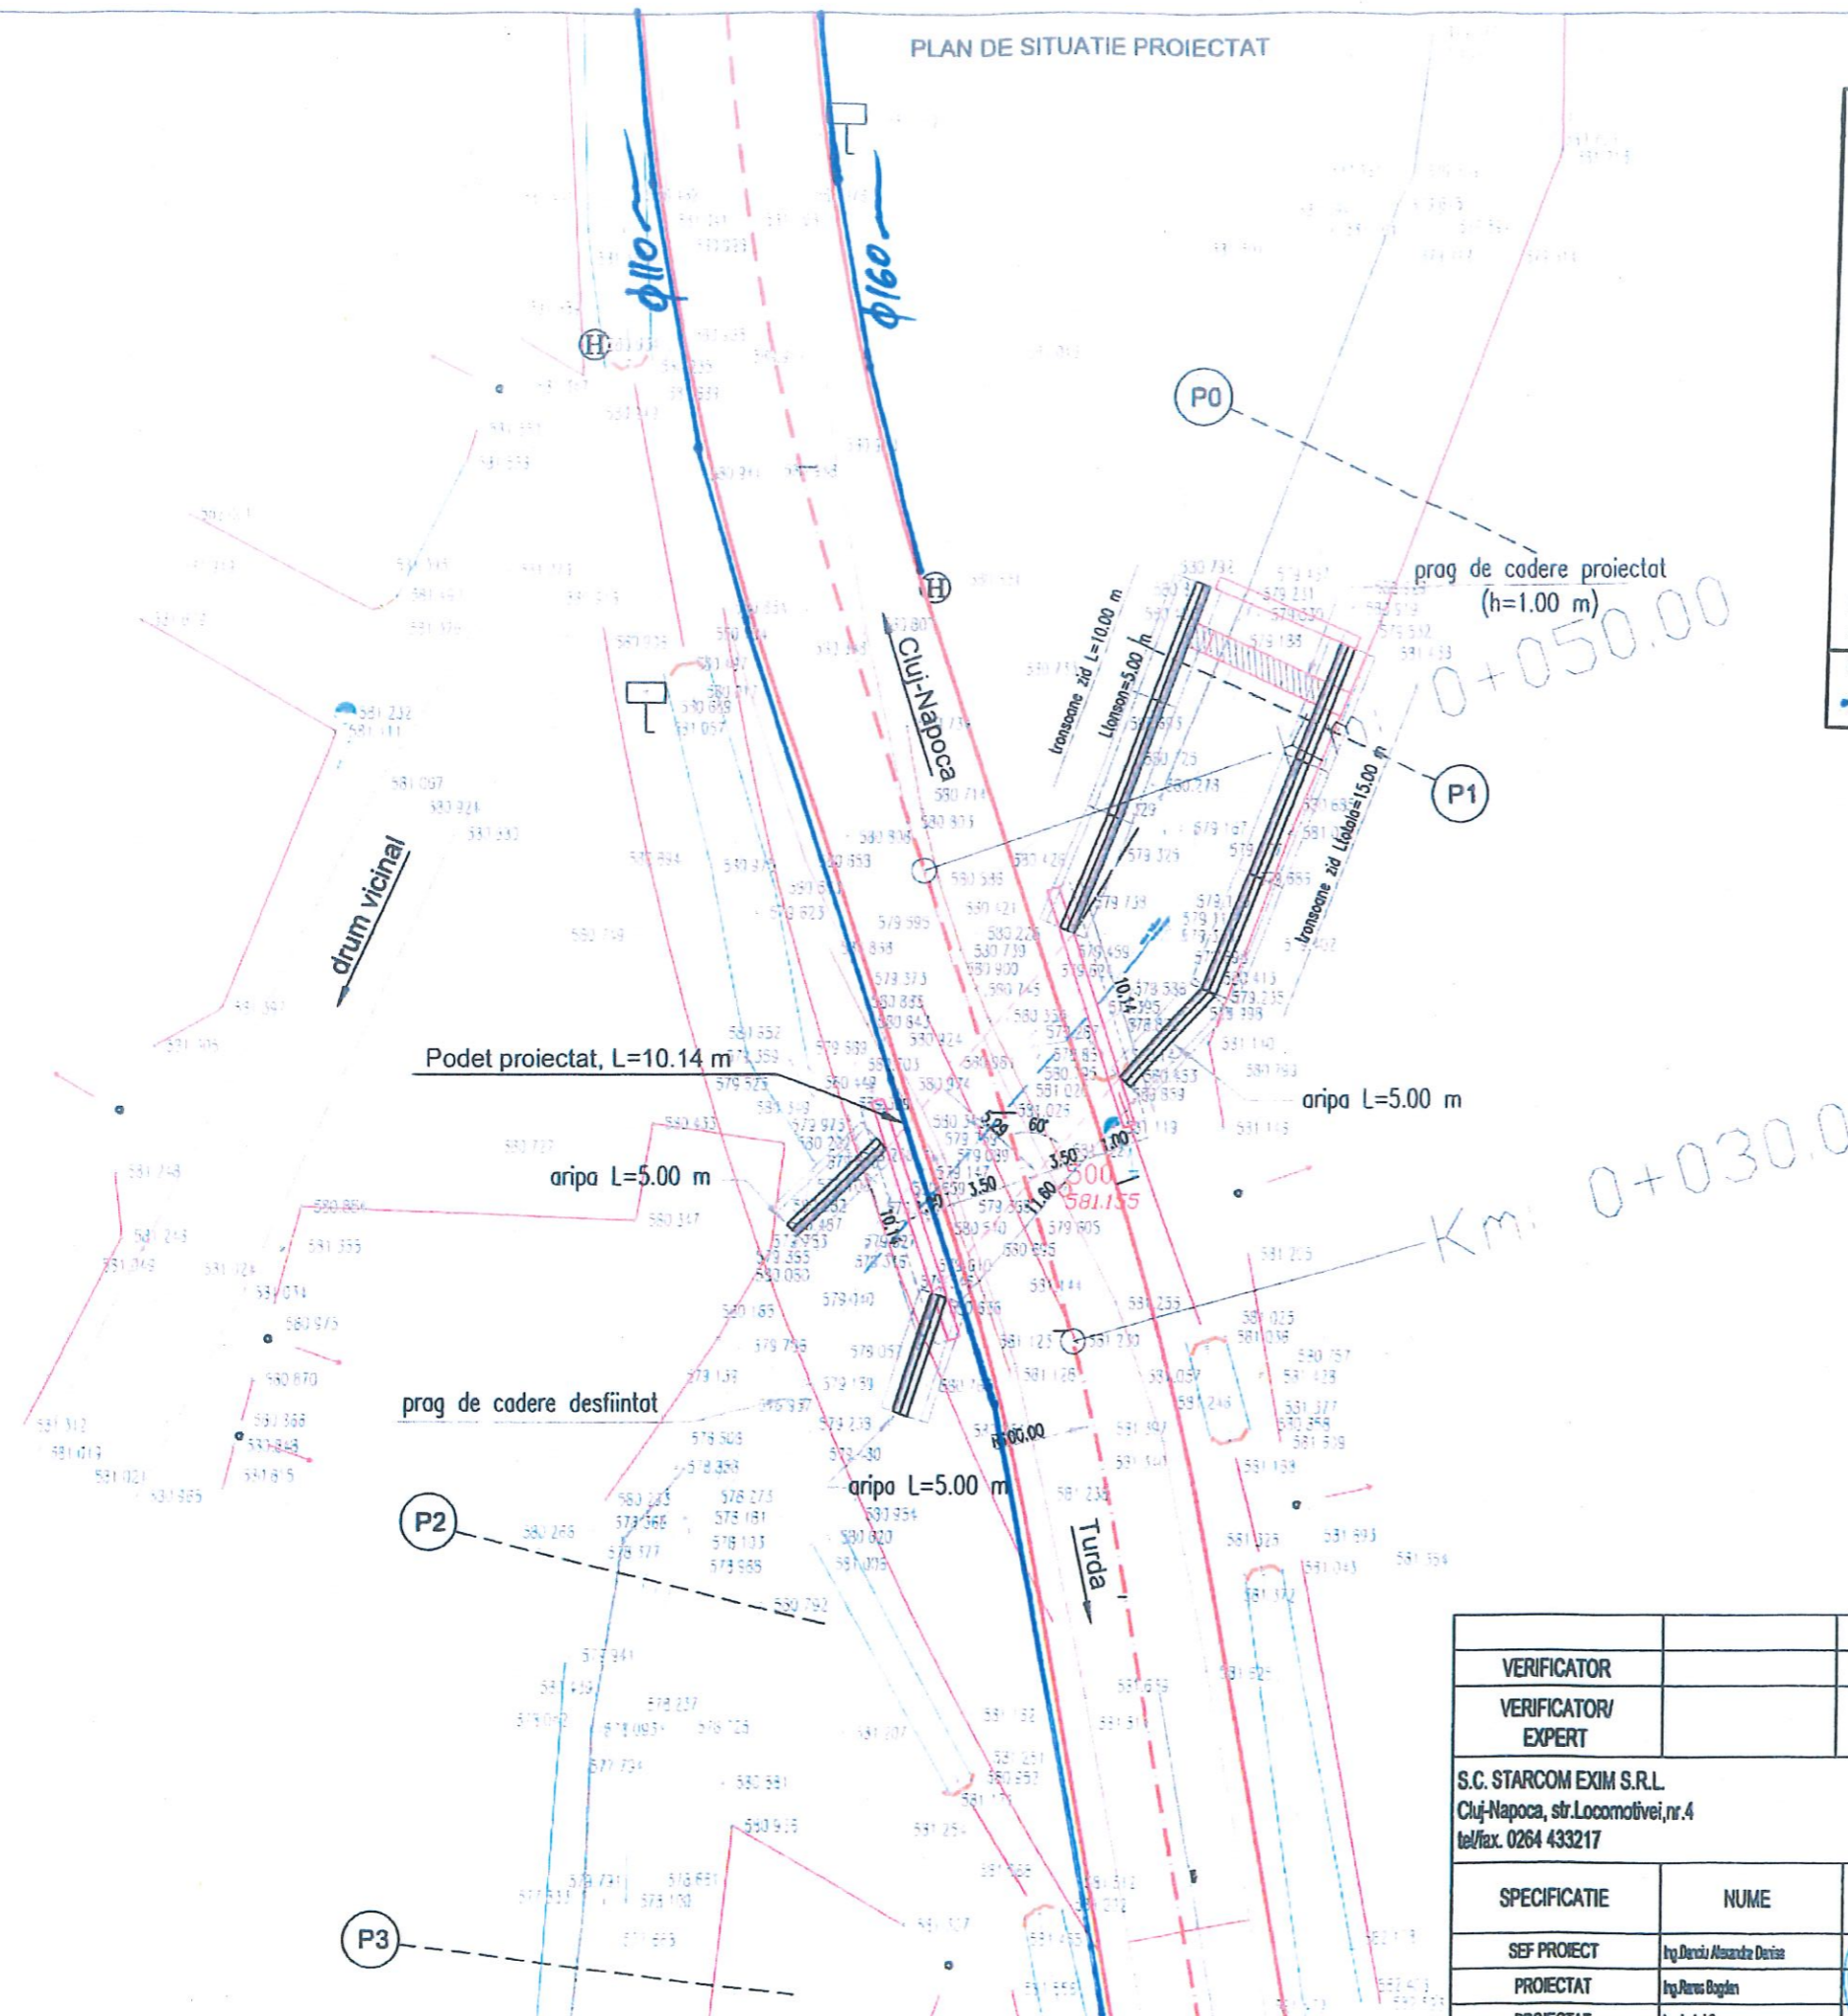

VERIFICATOR				Referat nr.
VERIFICATOR/ EXPERT		SEMNTURA	CERINTA	REFERAT / EXPERTIZA NR. / DATA
S.C. STARCOM EXIM S.R.L. Cluj-Napoca, str.Locomotivei,nr.4 tel/fax. 0264 433217				Beneficiar: U.A.T. JUDETUL CLUJ
SPECIFICATIE	NUME	SEMNTURA	Scara: 1:250	Titlu proiect: CONSTRUIRE POD PE DJ 107R KM 17+700 CIURILA, JUDETUL CLUJ
SEF PROIECT	Ing.Daniel Alexandru Davila		Data: 2020	Faza: AVIZE
PROIECTAT	Ing.Ramona Bogdan		Titlu plansa: Plan de Situatii Proiectat	Plansa nr. 04
PROIECTAT	Ing.Andrei Ozana			

PLAN DE SITUATIE PROIECTAT

COMPANIA DE APA SOMEȘ S.A. CLUJ-NAPOCA BIROUL TEHNIC

Anexă la adresa/Aviz nr. 50942 / 12327
 Se avizează favorabil executarea obiectivului propus cu respectarea următoarelor clauze:


1. La începerea lucrărilor se vor efectua sondaje pentru identificarea rețelelor de apă - canal cu respectarea HG930/2005 și SR 8591/1997.
2. Lucrările de săpătură din zona conductelor apă - canal se vor executa manual în vederea evitării deteriorării acestora.
3. Distanțele dintre rețelele de apă - canal și celelalte rețele sau construcții vor fi cele prevăzute de normativele în vigoare.
4. De eventualele avarii aduse rețelelor de apă - canal în timpul executării lucrărilor răspunde direct constructorul.
5. Traseul rețelelor de apă - canal este figurat informativ.

Prezentul aviz este valabil un an de la data semnării și nu ține loc de aviz pentru branșare la apă și canal.

Conducte publice apă ————— Semnătura
 Conducte publice canal —————

85

Andreica Ovidiu
 O = Compania de Apa Someș SA
 OU = Birou Tehnic
 22/11/2022 11:03:00 UTC+02

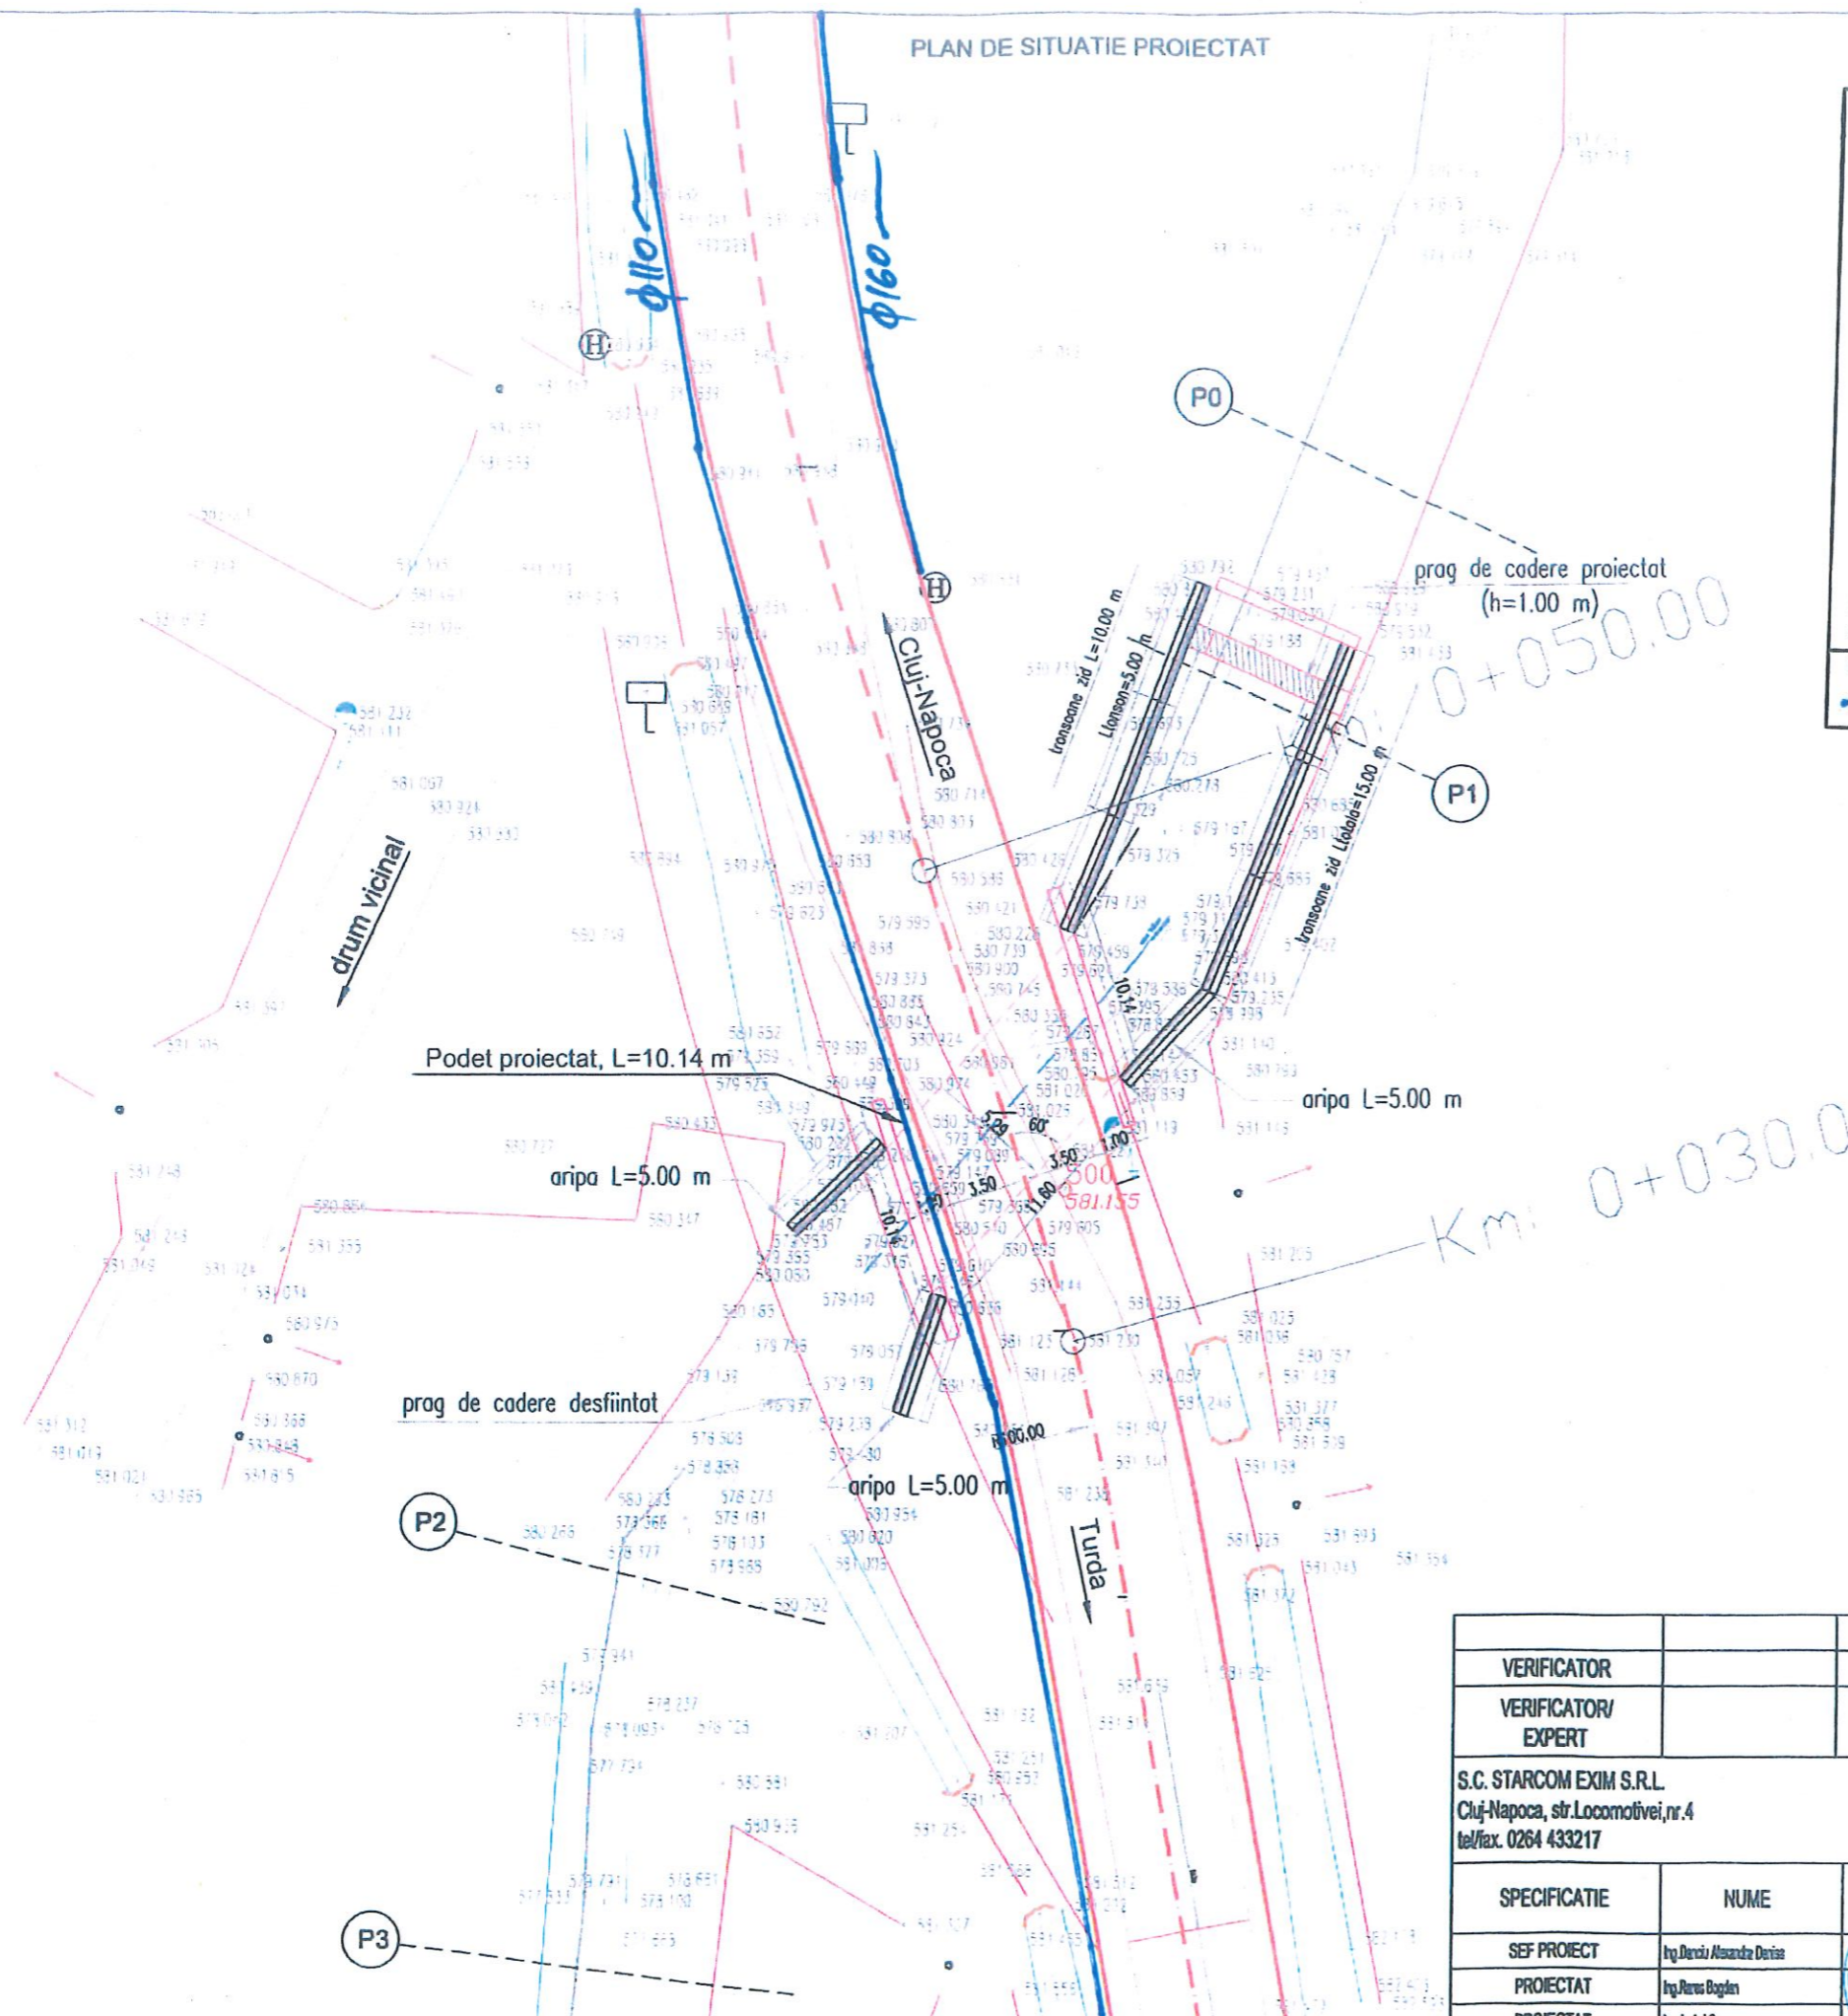

VERIFICATOR				Referat nr.
VERIFICATOR/ EXPERT		SEMNTURA	CERINTA	REFERAT / EXPERTIZA NR. / DATA
S.C. STARCOM EXIM S.R.L. Cluj-Napoca, str.Locomotivei,nr.4 tel/fax. 0264 433217				Beneficiar: U.A.T. JUDETUL CLUJ
SPECIFICATIE	NUME	SEMNTURA	Scara: 1:250	Titlu proiect: CONSTRUIRE POD PE DJ 107R KM 17+700 CIURILA, JUDETUL CLUJ
SEF PROIECT	Ing.Daniela Alexandra Davila	[Stampa Starcom Exim S.R.L.]	Data: 2020	Faza: AVIZE
PROIECTAT	Ing.Ramona Bogdan		Titlu plansa: Plan de Situatii Proiectat	Plansa nr. 04
PROIECTAT	Ing.Andrei Ozana			