

Nr.50540/BT/21.11.2022

Birou Tehnic

AVIZ DE AMPLASAMENT NR. 12228/50540/2022

Către

BENEFICIAR: U.A.T JUDEȚUL CLUJ

Adresa: str. Dorobantilor, nr.106
Loc. / Jud. Cluj-Napoca, jud. Cluj


Urmare cererii dvs. înregistrată la Compania de Apă Someș S.A. cu nr. 50540/2022, privind obținerea avizului de amplasament pentru: **"ELABORARE DOCUMENTATIE PENTRU AUTORIZAREA EXECUTARII LUCRARILOR DE REFACERE POD PE DJ103L KM 0+000"** pentru imobil teren si constructii situat în județul Cluj, com.Manastireni, sat Manastireni, Certificat de urbanism nr. 1362/24.10.2022, vă comunicăm:

În com. Manastireni, sat Manastireni, jud. Cluj, Compania de Apă Someș S.A. nu are în administrare rețele publice de alimentare cu apă și canalizare.

Cu stima si considerație,


**DIRECTOR TEHNIC,
Ing. Dan Felician Gavrea**

**ȘEF BIROU,
Ing. Ovidiu Andreica**

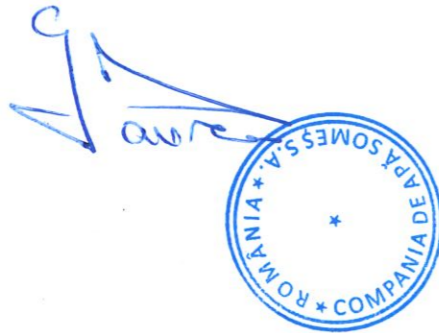

Întocmit: maistru Marcel Toderici / 2ex.

PLAN DE SITUATIE PROIECTAT

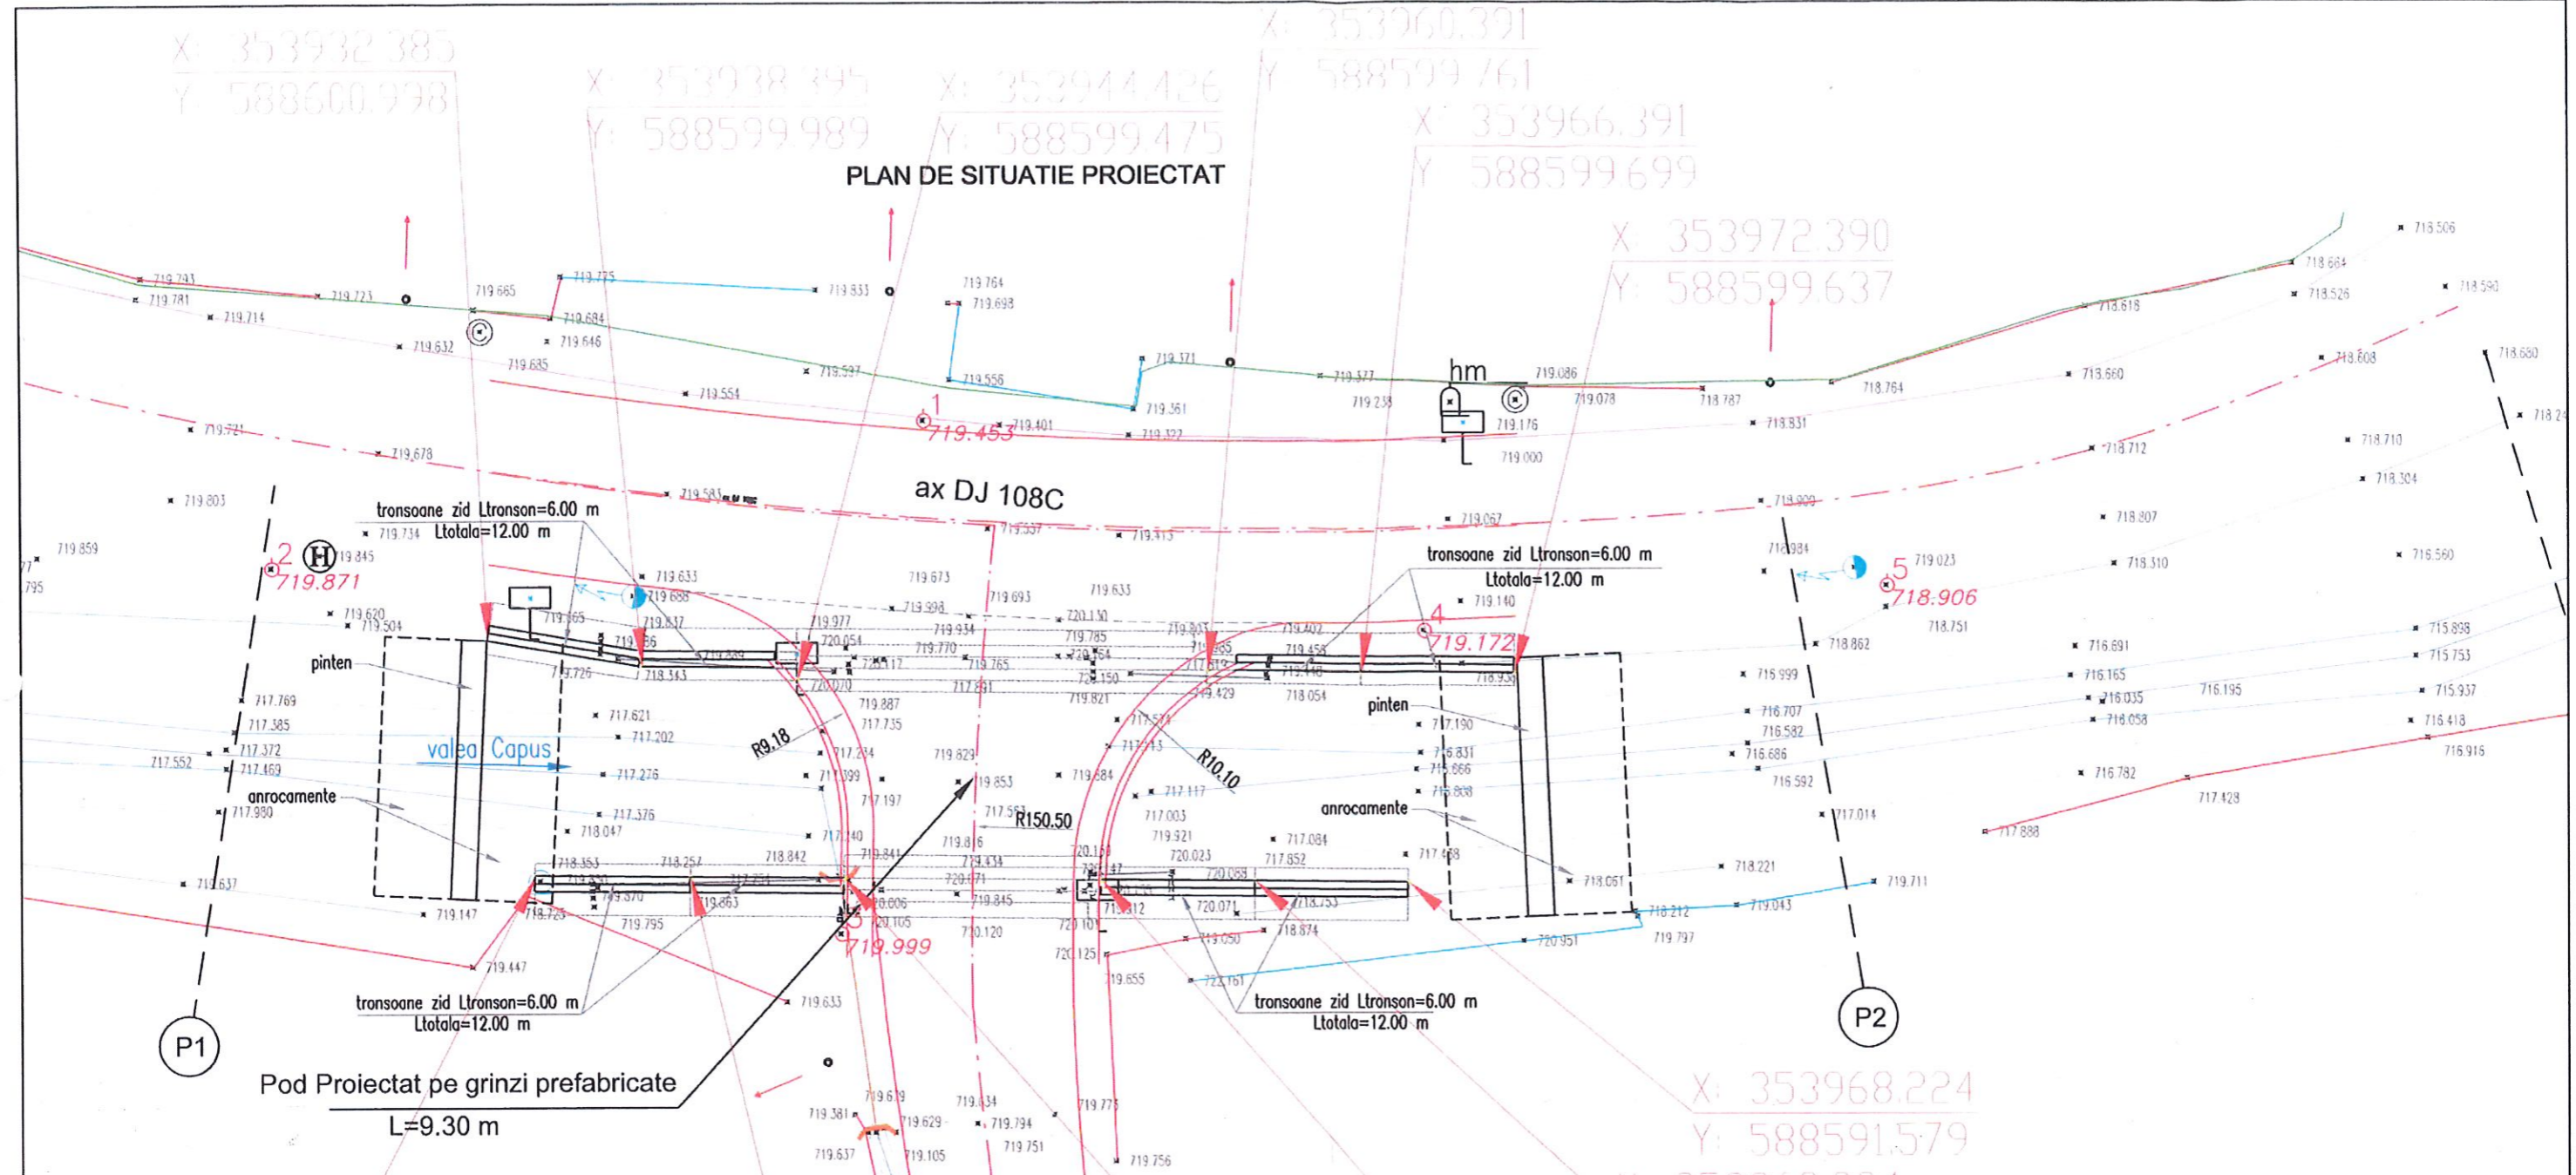

COMPANIA DE APA SOMEȘ S.A. CLUJ-NAPOCA BIROUL TEHNIC

Anexă la adresa/Aviz nr. 50540 / 12228

Se avizează favorabil executarea obiectivului propus cu respectarea următoarelor clauze:

1. La începerea lucrărilor se vor efectua sondaje pentru identificarea rețelelor de apă - canal cu respectarea HG930/2005 și SR 8591/1997.
2. Lucrările de săpătură din zona conductelor apă - canal se vor executa manual în vederea evitării deteriorării acestora.
3. Distanțele dintre rețelele de apă - canal și celelalte rețele sau construcții vor fi cele prevăzute de normativele în vigoare.
4. De eventualele avarii aduse rețelelor de apă - canal în timpul executării lucrărilor răspunde direct constructorul.
5. Traseul rețelelor de apă - canal este figurat informativ.

Prezentul aviz este valabil un an de la data semnării și nu ține loc de aviz pentru branșare la apă și canal.

Conducte publice apă
Conducte publice canal

Semnătura
21. NOV. 2022

VERIFICATOR				Referat nr.
VERIFICATOR/ EXPERT		SEMNATURA	CERINTA	REFERAT / EXPERTIZA NR. / DATA
S.C. STARCOM EXIM S.R.L. Cluj-Napoca, str.Locomotivei,nr.4 tel/fax. 0264 433217				Beneficiar: U.A.T. JUDEȚUL CLUJ
SPECIFICATIE	NUME	SEMNATURA	Scara: 1:250	Titlu proiect: REFACERE POD PE DJ 103L KM 0+000
SEF PROIECT	Ing.Dancu Alexandra Denisa		Data: 2020	Faza: AVIZE
PROIECTAT	Ing.Rares Bogdan			Plansa nr. 04
PROIECTAT	Ing.Andrei Cozma			Plan de Situatii Proiectat