



Pâglișa


Pâglișa

Pod existent pe DJ161

VERIFICATOR				Referat nr.
VERIFICATOR/ EXPERT		SEMNAȚURA	CERINȚA	REFERAT / EXPERTIZA NR. / DATA
S.C. STARCOM EXIM S.R.L. Cluj-Napoca, str.Locomotivei,nr.4 tel/fax. 0264 433217				Beneficiar: U.A.T. JUDEȚUL CLUJ
SPECIFICATIE	NUME	SEMNAȚURA	Scara: 1:10000	Proiect nr. 7/2020
SEF PROIECT	Ing.Danciu Alexandra Denisa		Data: 2020	Titlu proiect: POD PE DJ 161 KM 30+977 IN LOCALITATEA PAGLISA, JUDEȚUL CLUJ
PROIECTAT	Ing.Silviu Serbanescu			Faza: D.A.L.I.
PROIECTAT	Ing.Andrei Cozma			Titlu plansa: Plan de Incadrare in Zona
				Plansa nr. 01



PLAN DE SITUATIE EXISTENT

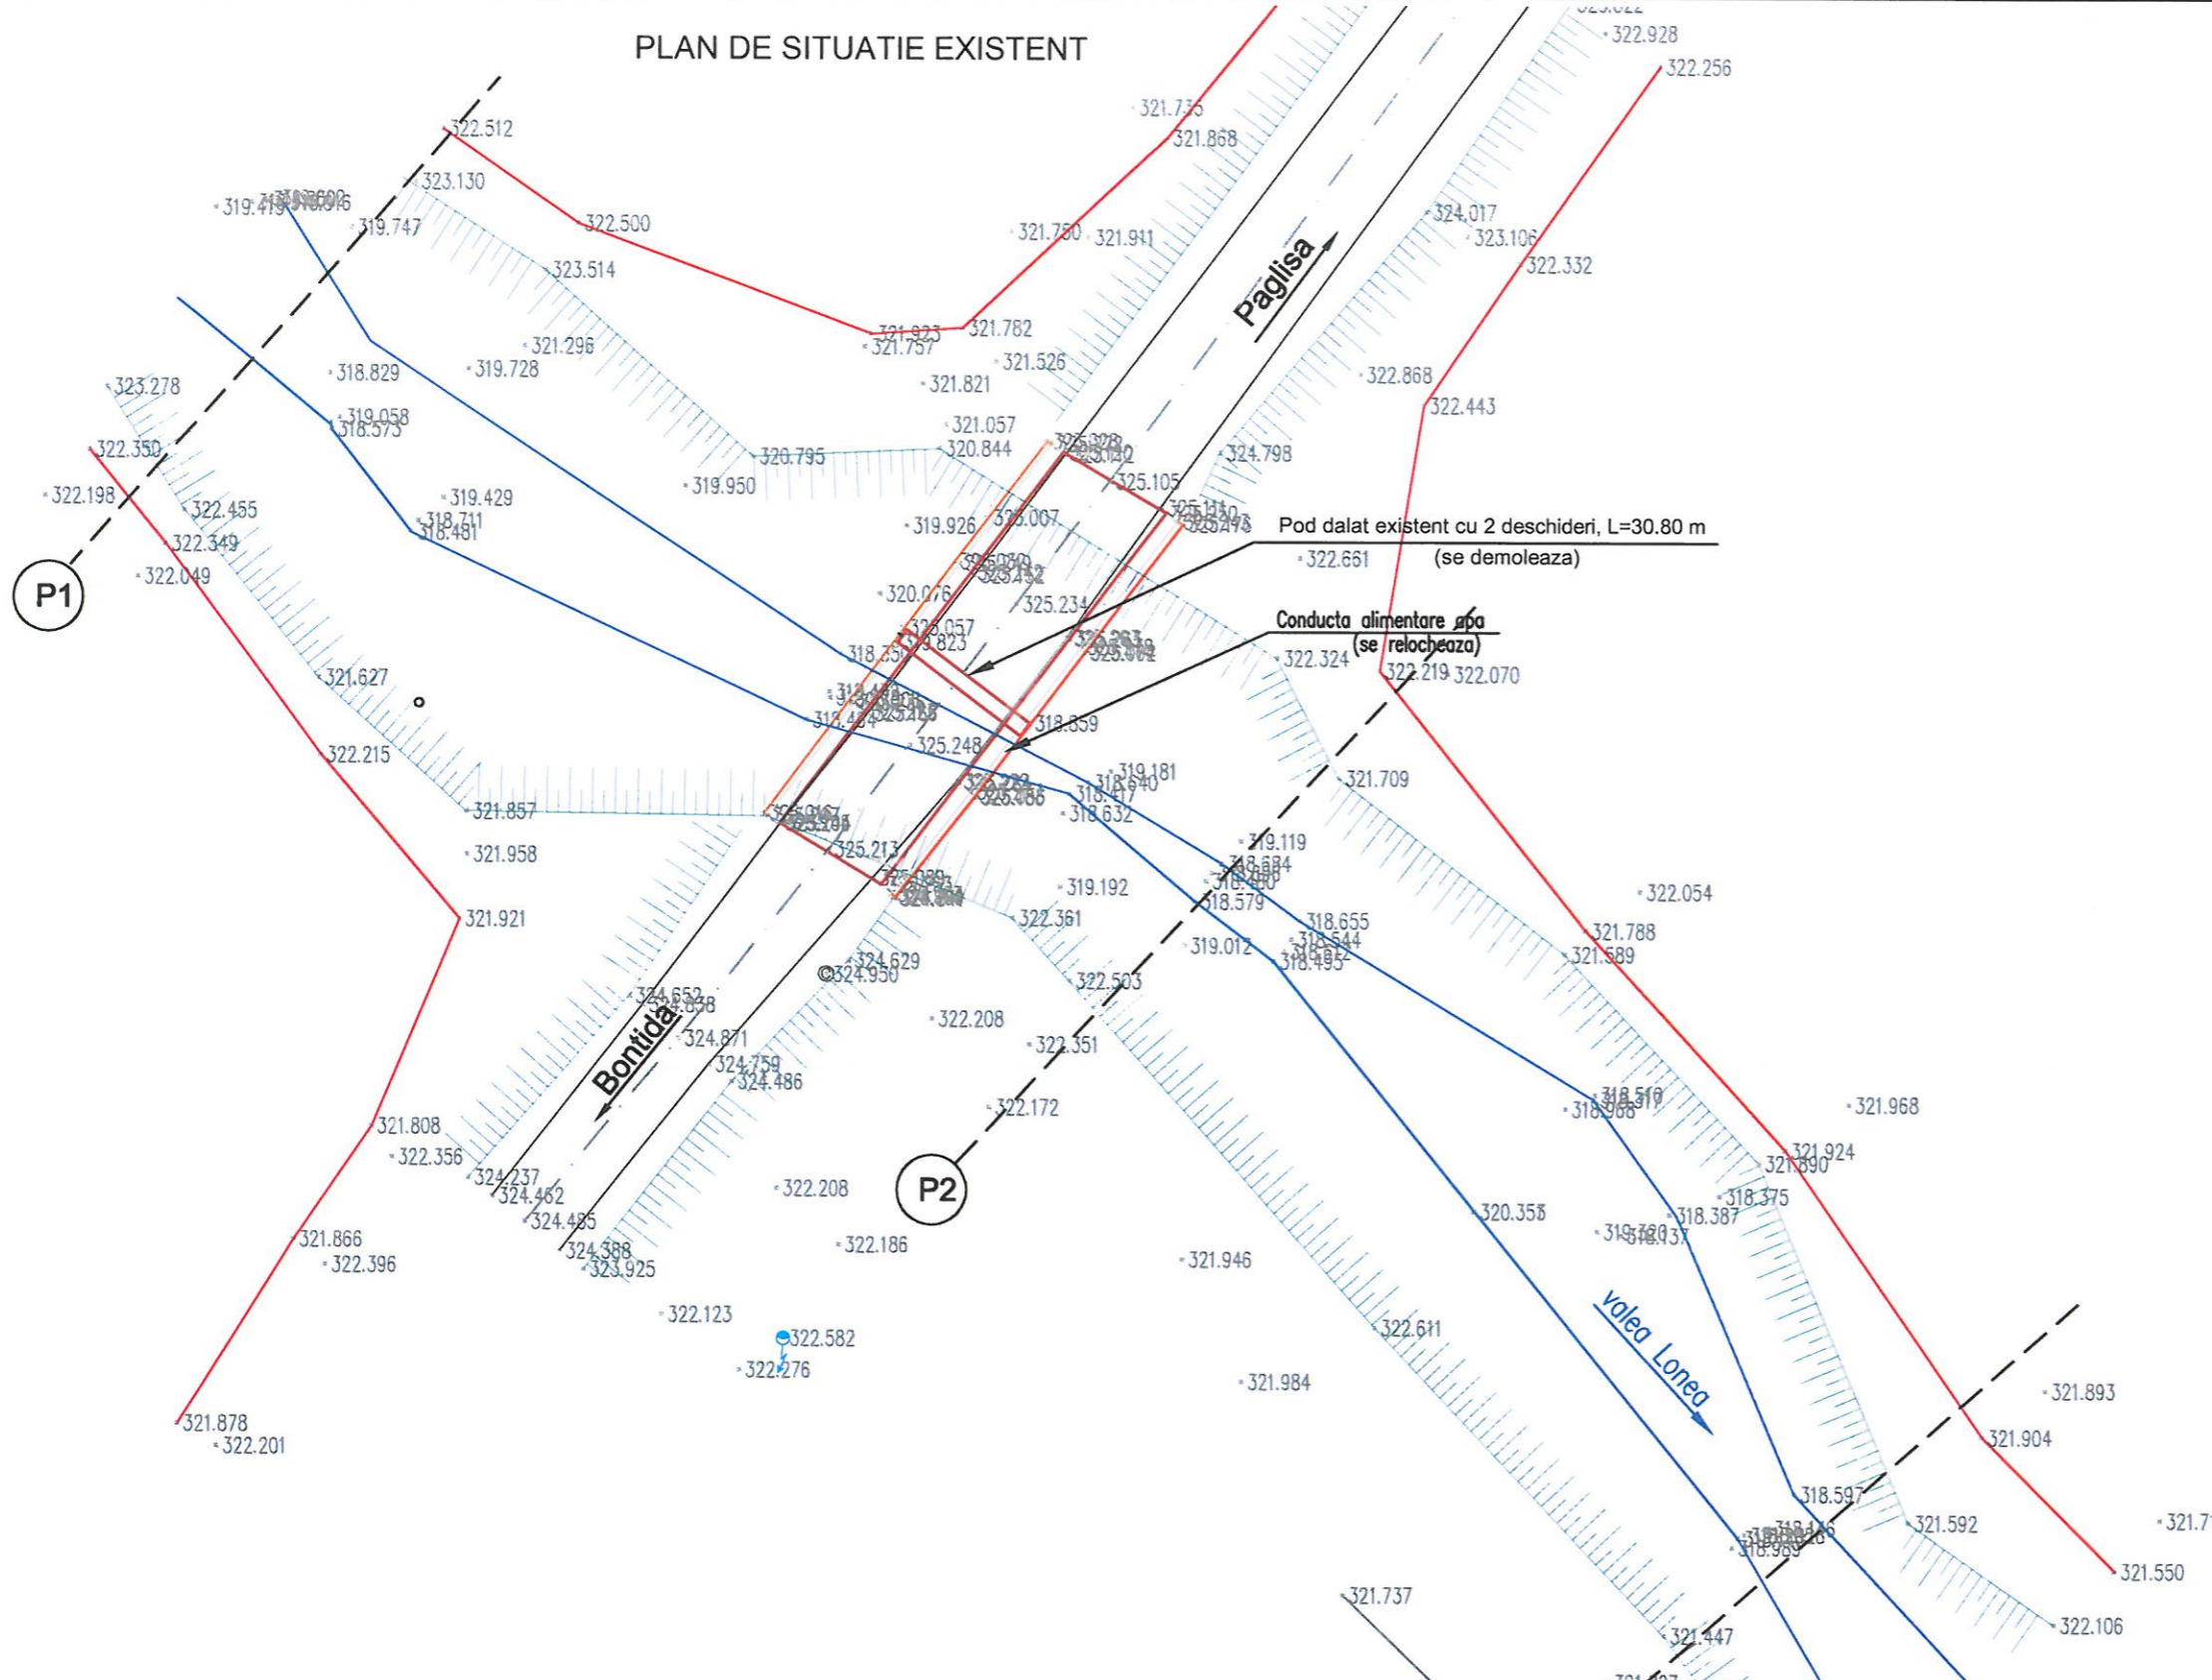




P1




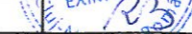
P2

P3

VERIFICATOR				Referat nr.
VERIFICATOR/ EXPERT		SEMNTURA	CERINTA	REFERAT / EXPERTIZA NR. / DATA
S.C. STARCOM EXIM S.R.L. Cluj-Napoca, str.Locomotivei,nr.4 tel/fax. 0264 433217				Beneficiar: U.A.T. JUDETUL CLUJ
				Proiect nr. 7/2020
SPECIFICATIE	NUME	SEMNTURA	Scara: 1:500	Titlu proiect: POD PE DJ 161 KM 30+977 IN LOCALITATEA PAGLISA, JUDETUL CLUJ
SEF PROIECT	Ing.Danciu Alexandra Denisa		Data: 2020	Faza: D.A.L.I.
PROIECTAT	Ing.Serbanescu Silviu			Titlu plansa: Plan de Situatie Existent
PROIECTAT	Ing.Cozman Andrei			

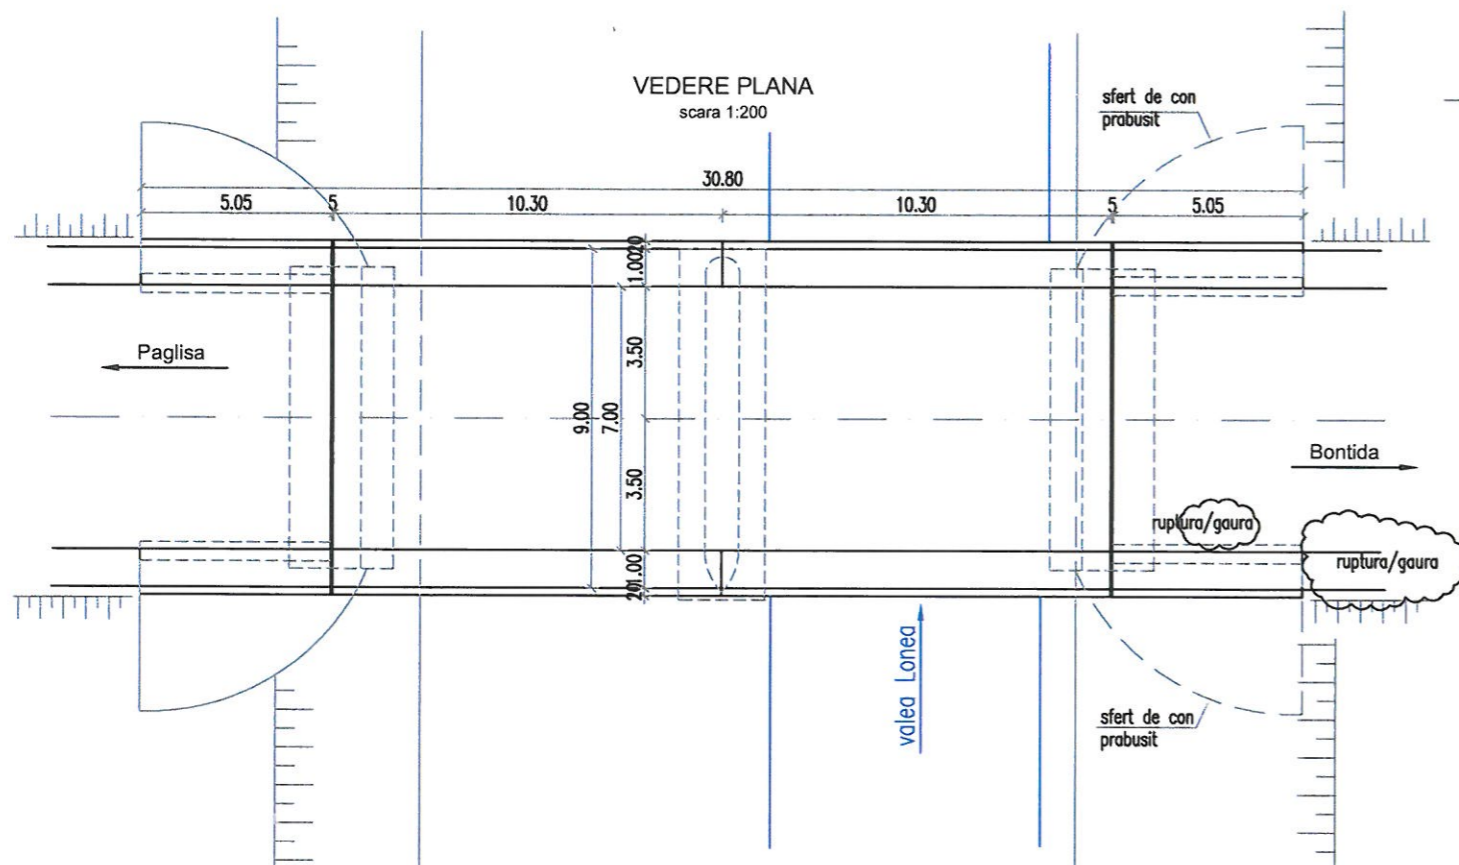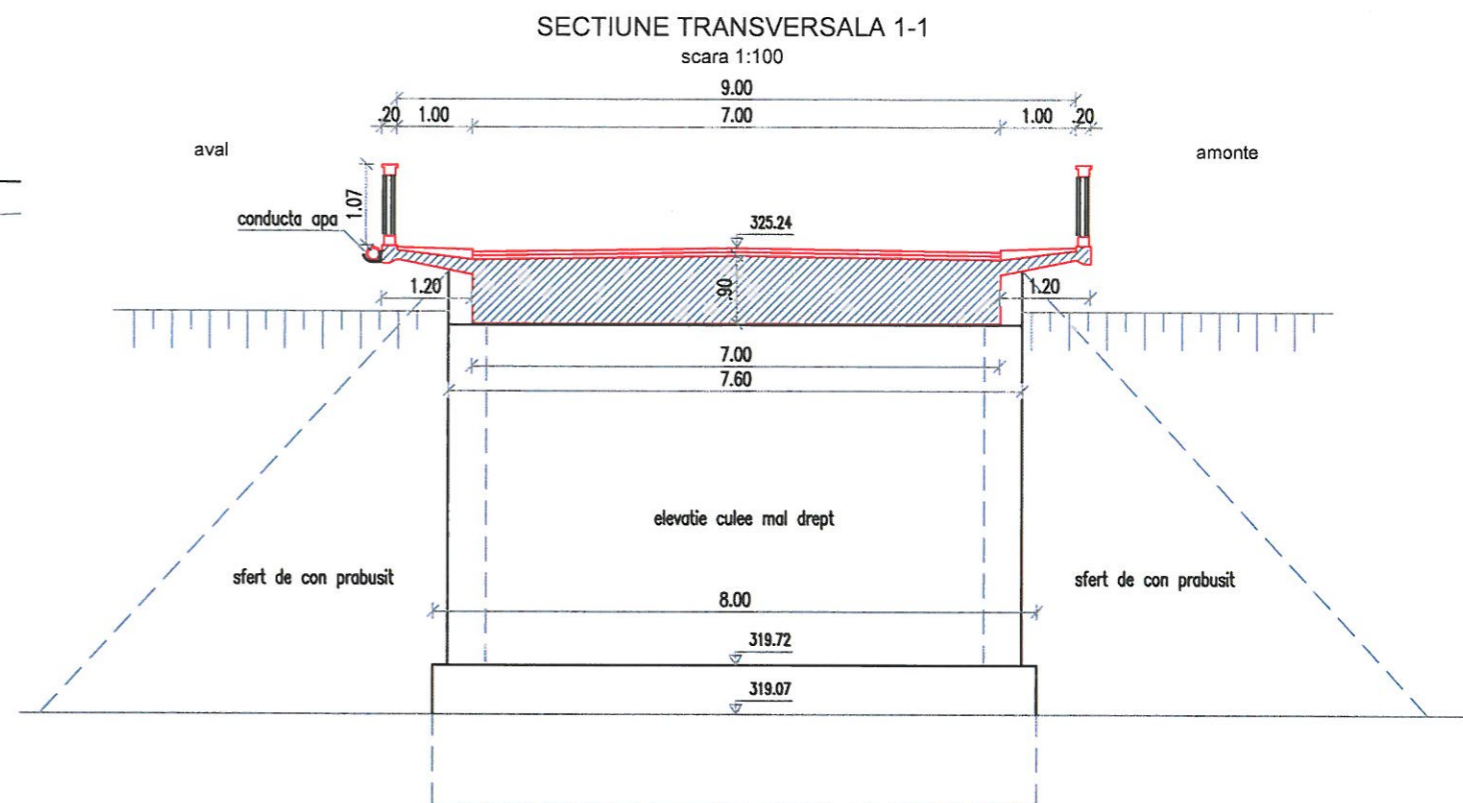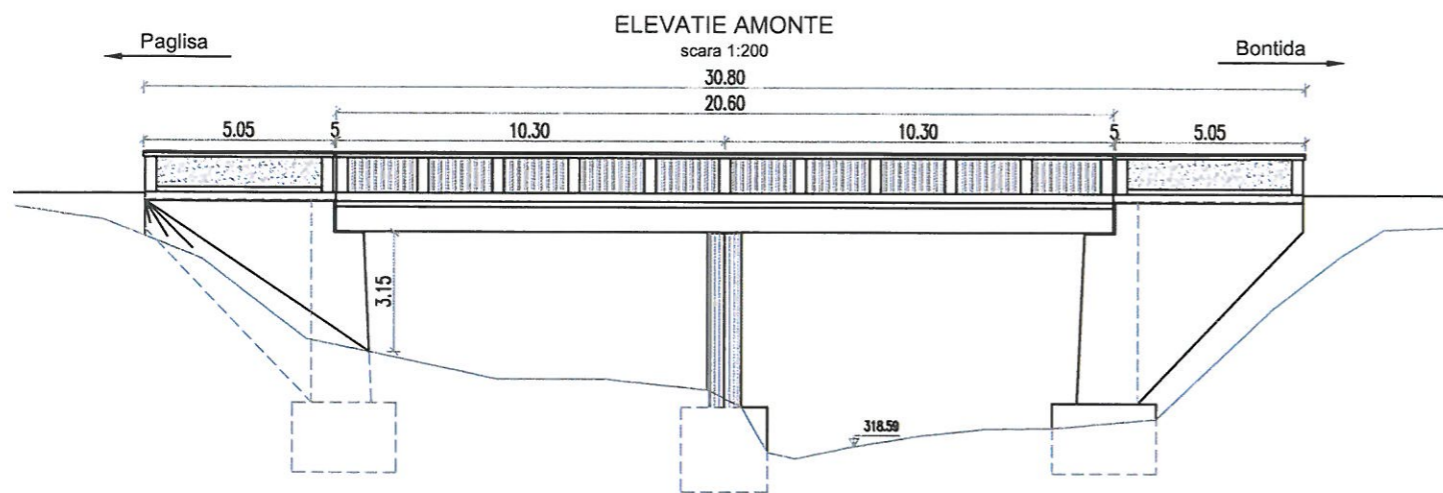






VERIFICATOR				Referat nr.	
VERIFICATOR/ EXPERT		SEMNATURA	CERINTA	REFERAT / EXPERTIZA NR. / DATA	
S.C. STARCOM EXIM S.R.L. Cluj-Napoca, str. Locomotivei, nr. 4 tel/fax. 0264 433217				Beneficiar:	Proiect nr.
				U.A.T. JUDETUL CLUJ	7/2020
SPECIFICATIE	NUME	SEMNATURA	Scara:	Titlu proiect:	Faza:
SEF PROIECT	Ing. Danciu Alexandra Denisa		1:200 1:100	POD PE DJ 161 KM 30+977 IN LOCALITATEA PAGLISA, JUDETUL CLUJ	D.A.L.I.
PROIECTAT	Ing. Serbanescu Siviu		Data:	Titlu plansa:	Plansa nr.
PROIECTAT	Ing. Bogdan Rares		2020	Relevu	02

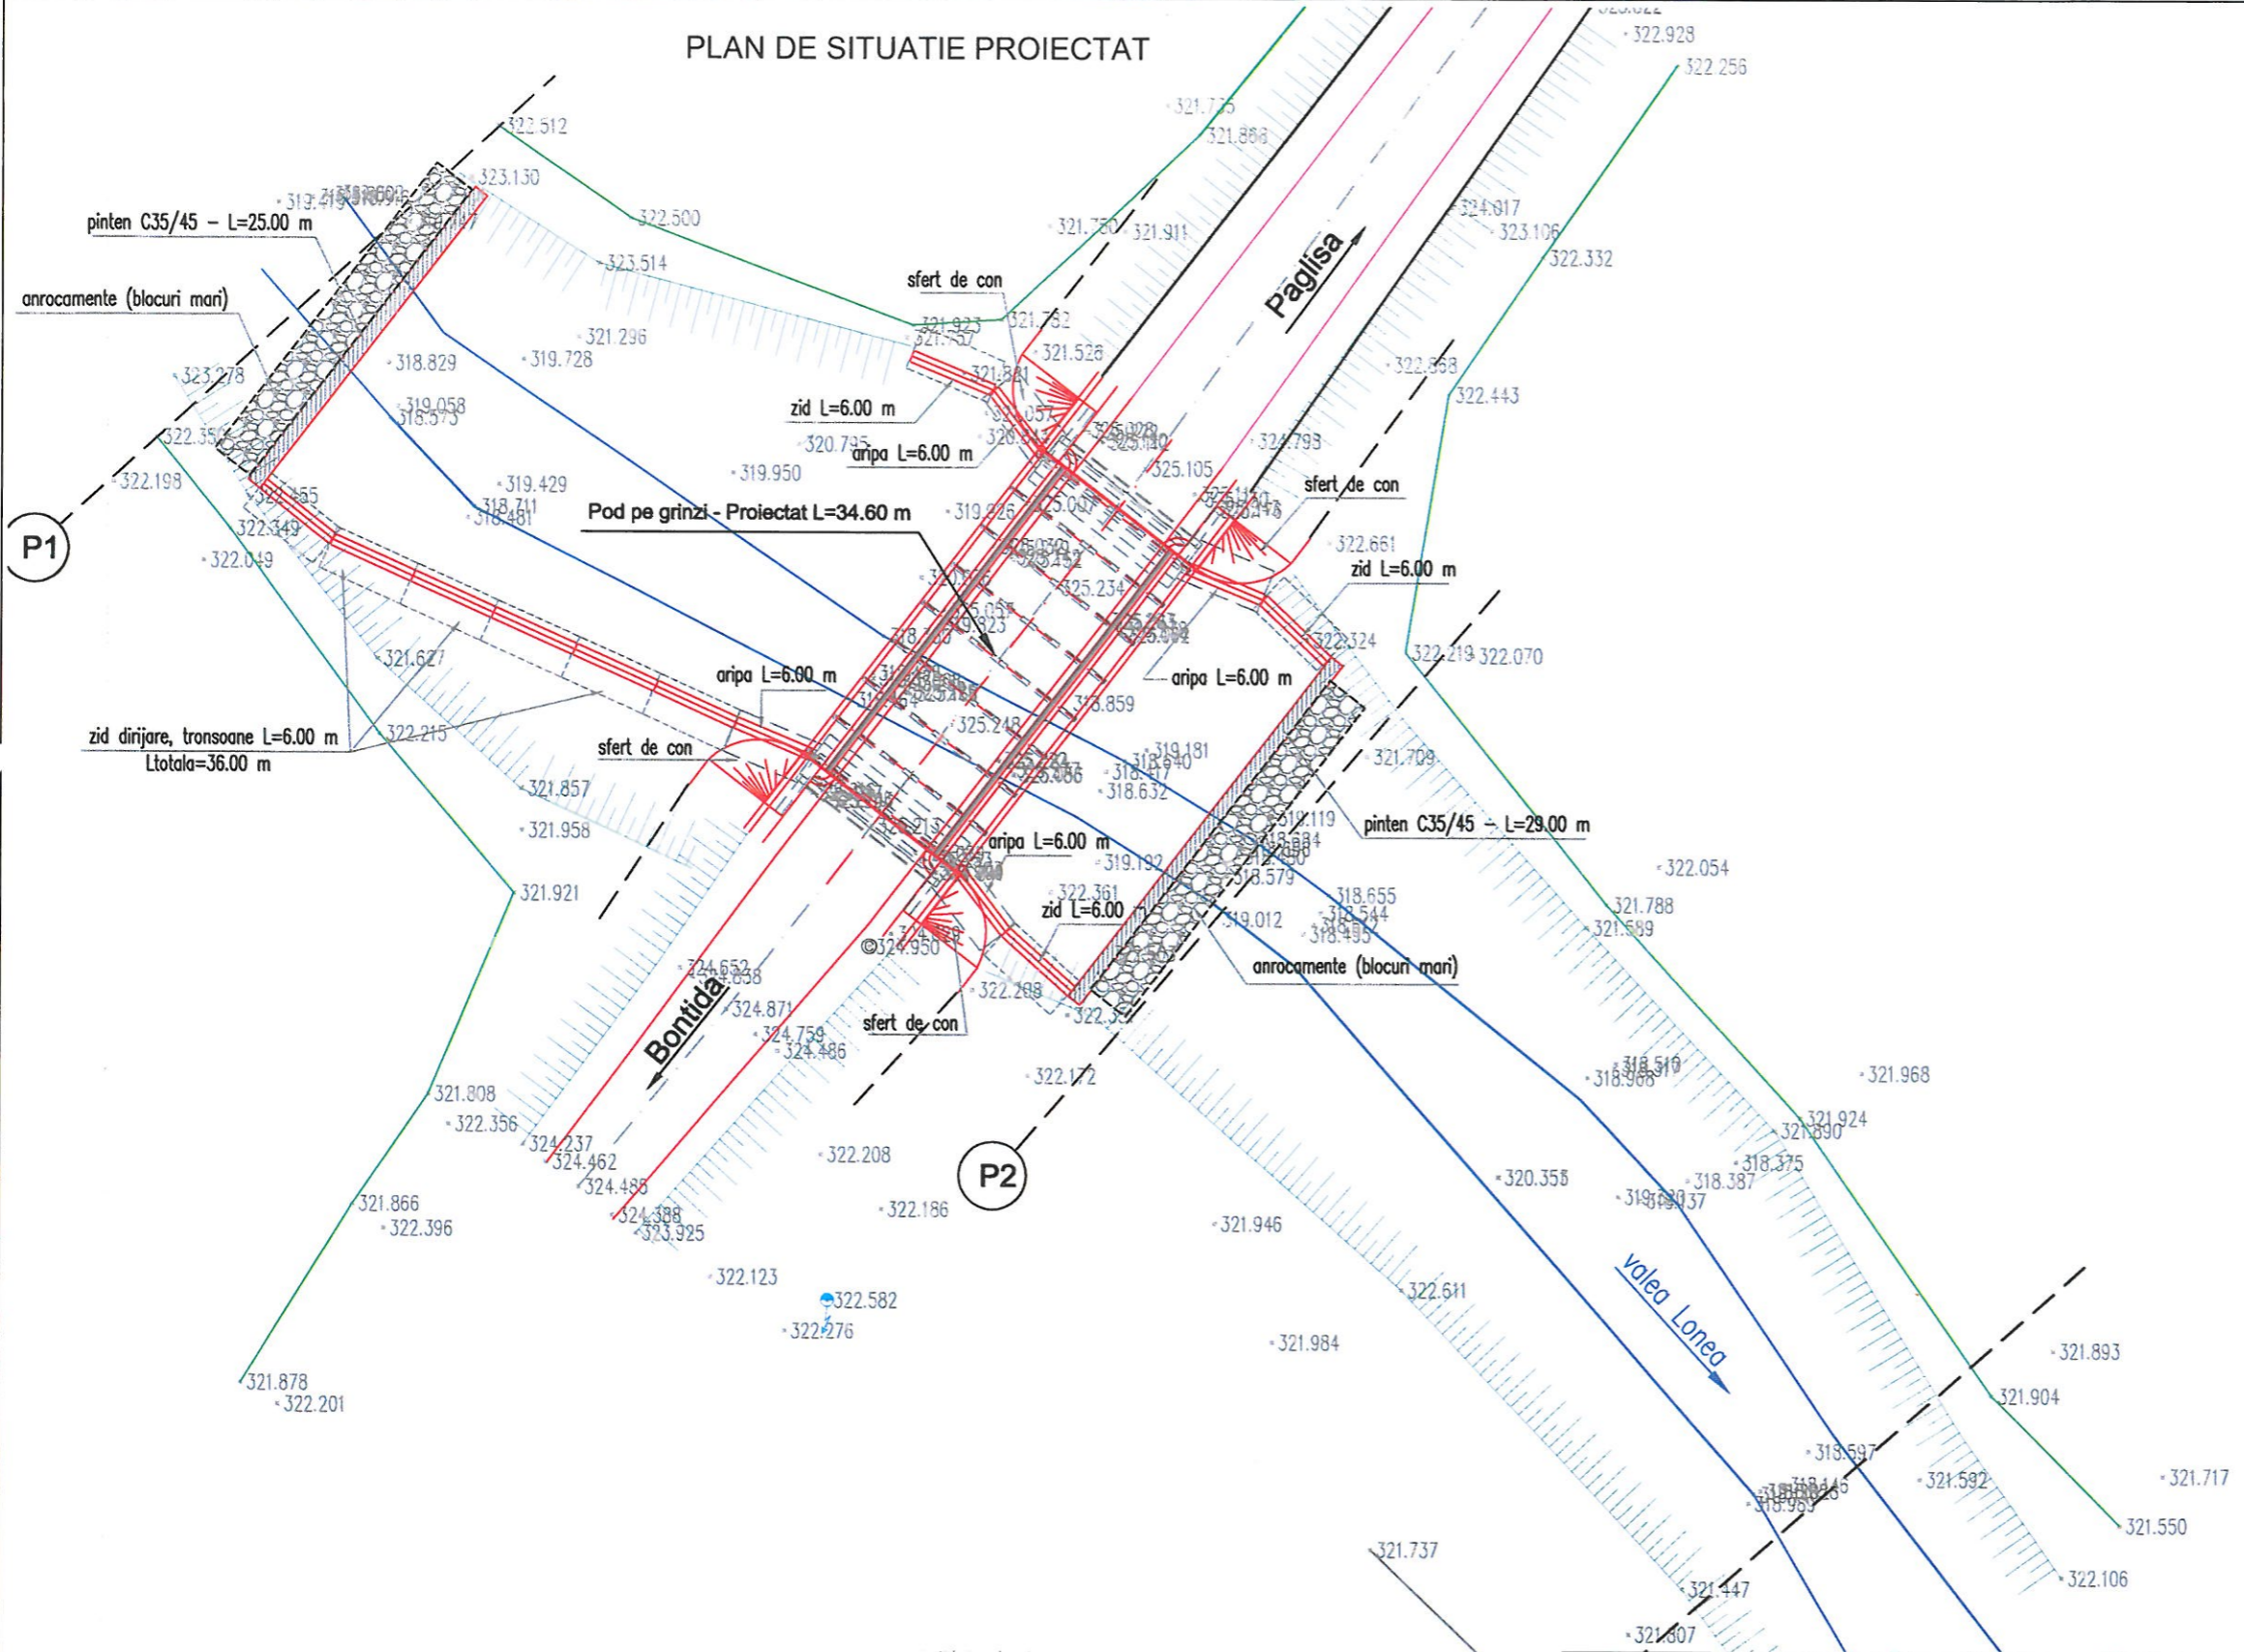


PLAN DE SITUATIE PROIECTAT




VERIFICATOR				Referat nr.
VERIFICATOR/ EXPERT		SEMNTURA	CERINTA	REFERAT / EXPERTIZA NR. / DATA
S.C. STARCOM EXIM S.R.L. Cluj-Napoca, str.Locomotivei, nr.4 tel/fax. 0264 433217				Beneficiar:
				U.A.T. JUDETUL CLUJ
Proiect nr. 7/2020				
SPECIFICATIE	NUME	SEMNTURA	Scara: 1:500	Titlu proiect:
SEF PROIECT	Ing.Danciu Alexandra Denisa			POD PE DJ 161 KM 30+977 IN LOCALITATEA PAGLISA, JUDETUL CLUJ
PROIECTAT	Ing.Bogdan Rares		Data: 2020	Titlu plansa:
PROIECTAT	Ing.Andrei Cozma			Plan de Situatie Proiectat
				Faza: D.A.L.I.
				Plansa nr. 04



ELEVATIE AMONTE  
scara 1:200

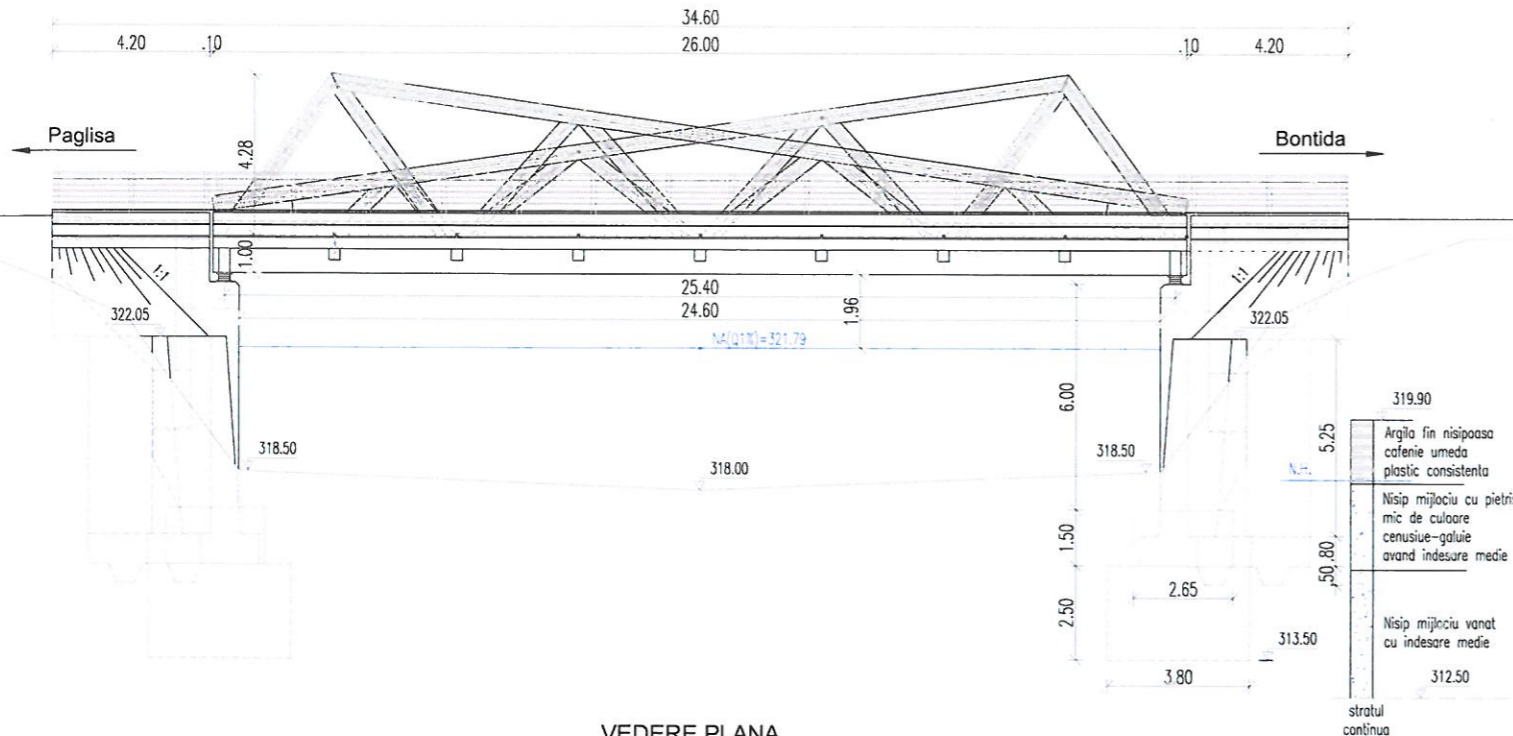


VEDERE PLANA  
scara 1:200

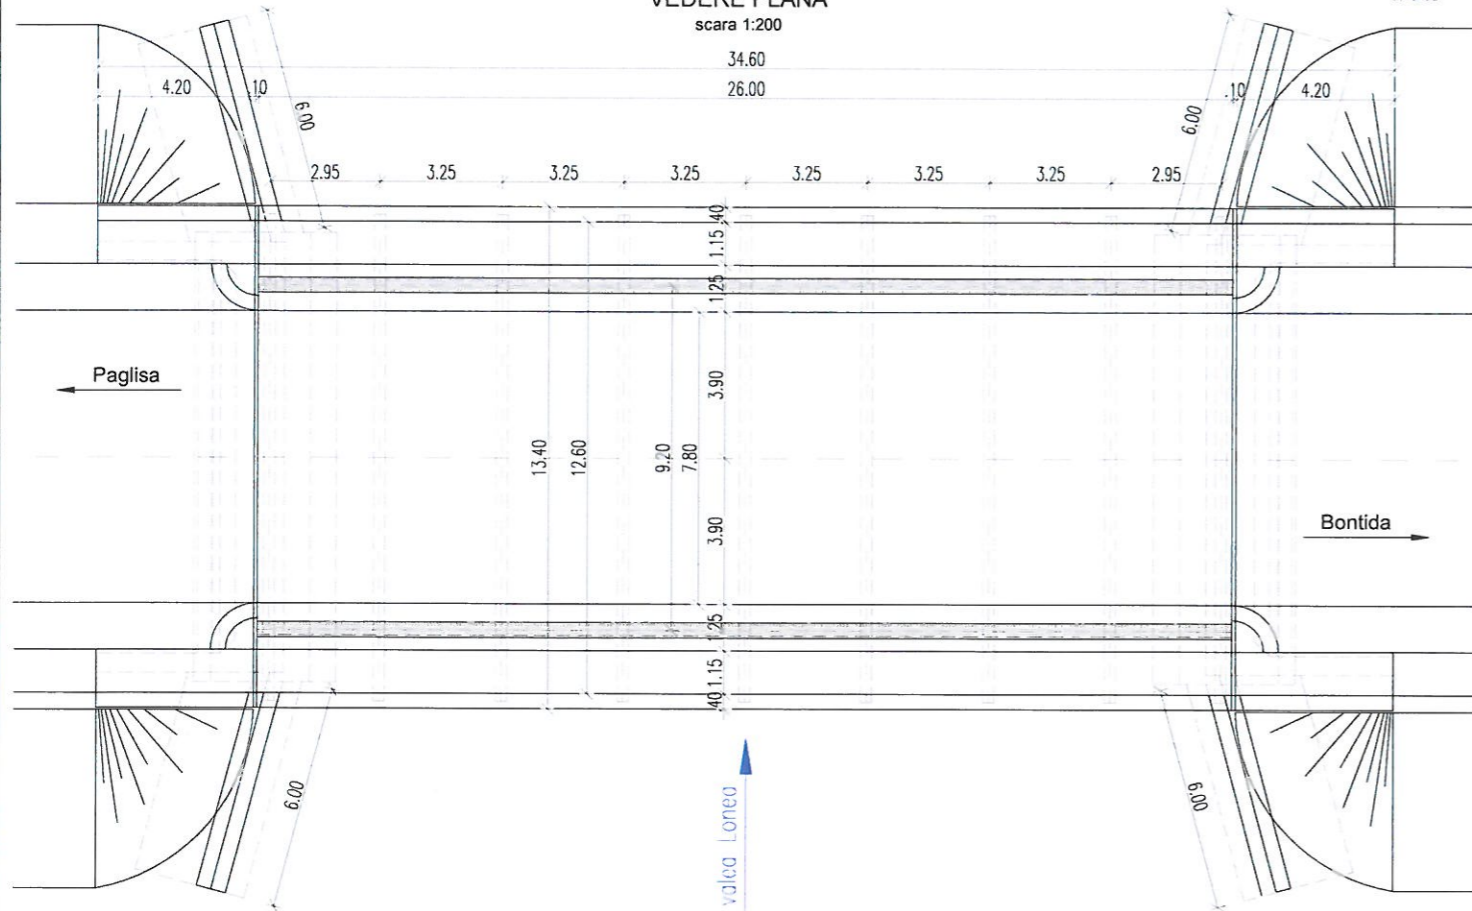


CLASA DE INCARCARE: "EUROCODE 1"  
Incarcari de calcul: LM1, LM2, LM4  
CATEGORIA DE IMPORTANTA "c"  
Drum clasa tehnica IV  
Hazard seismic:  $ag=0.1g$ ;  $Tc=0.7s$

SCHEMA STATICA - Grinda simplu rezemata

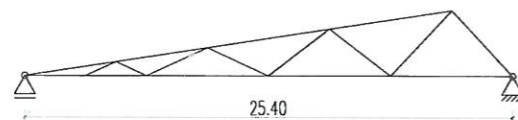


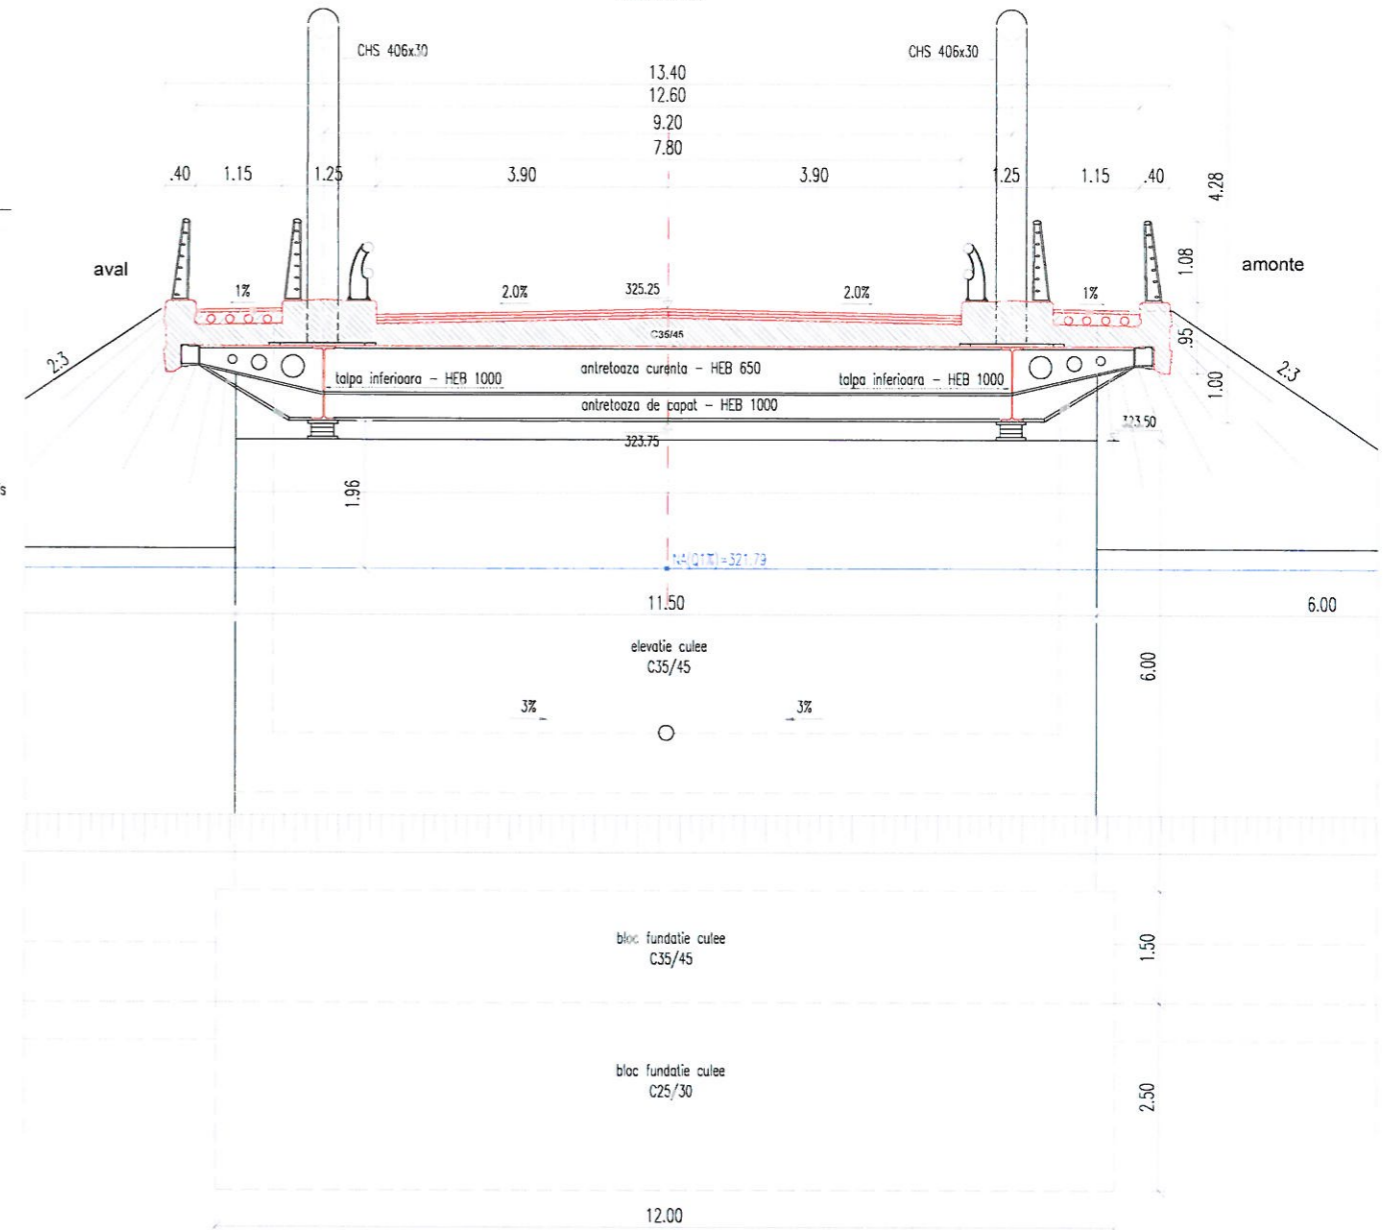

SECTIUNE TRANSVERSALA  
scara 1:100




VERIFICATOR				Referat nr.	
VERIFICATOR/ EXPERT		SEMNTURA	CERINTA	REFERAT / EXPERTIZA NR. / DATA	
S.C. STARCOM EXIM S.R.L. Cluj-Napoca, str.Locomotivei,nr.4 tel/fax. 0264 433217				Beneficiar:	Proiect nr. 7/2020
				U.A.T. JUDETUL CLUJ	
SPECIFICATIE	NUME	SEMNTURA	Scara: 1:200 1:100	Titlu proiect: POD PE DJ 161 KM 30+977 IN LOCALITATEA PAGLISA, JUDETUL CLUJ	Faza: D.A.L.I.
SEF PROIECT	Ing.Danciu Alexandra Denisa				
PROIECTAT	Ing.Bogdan Rares		Data: 2020	Titlu plansa:	Plansa nr. 05
PROIECTAT	Ing.Andrei Cozma			Dispozitie Generala	

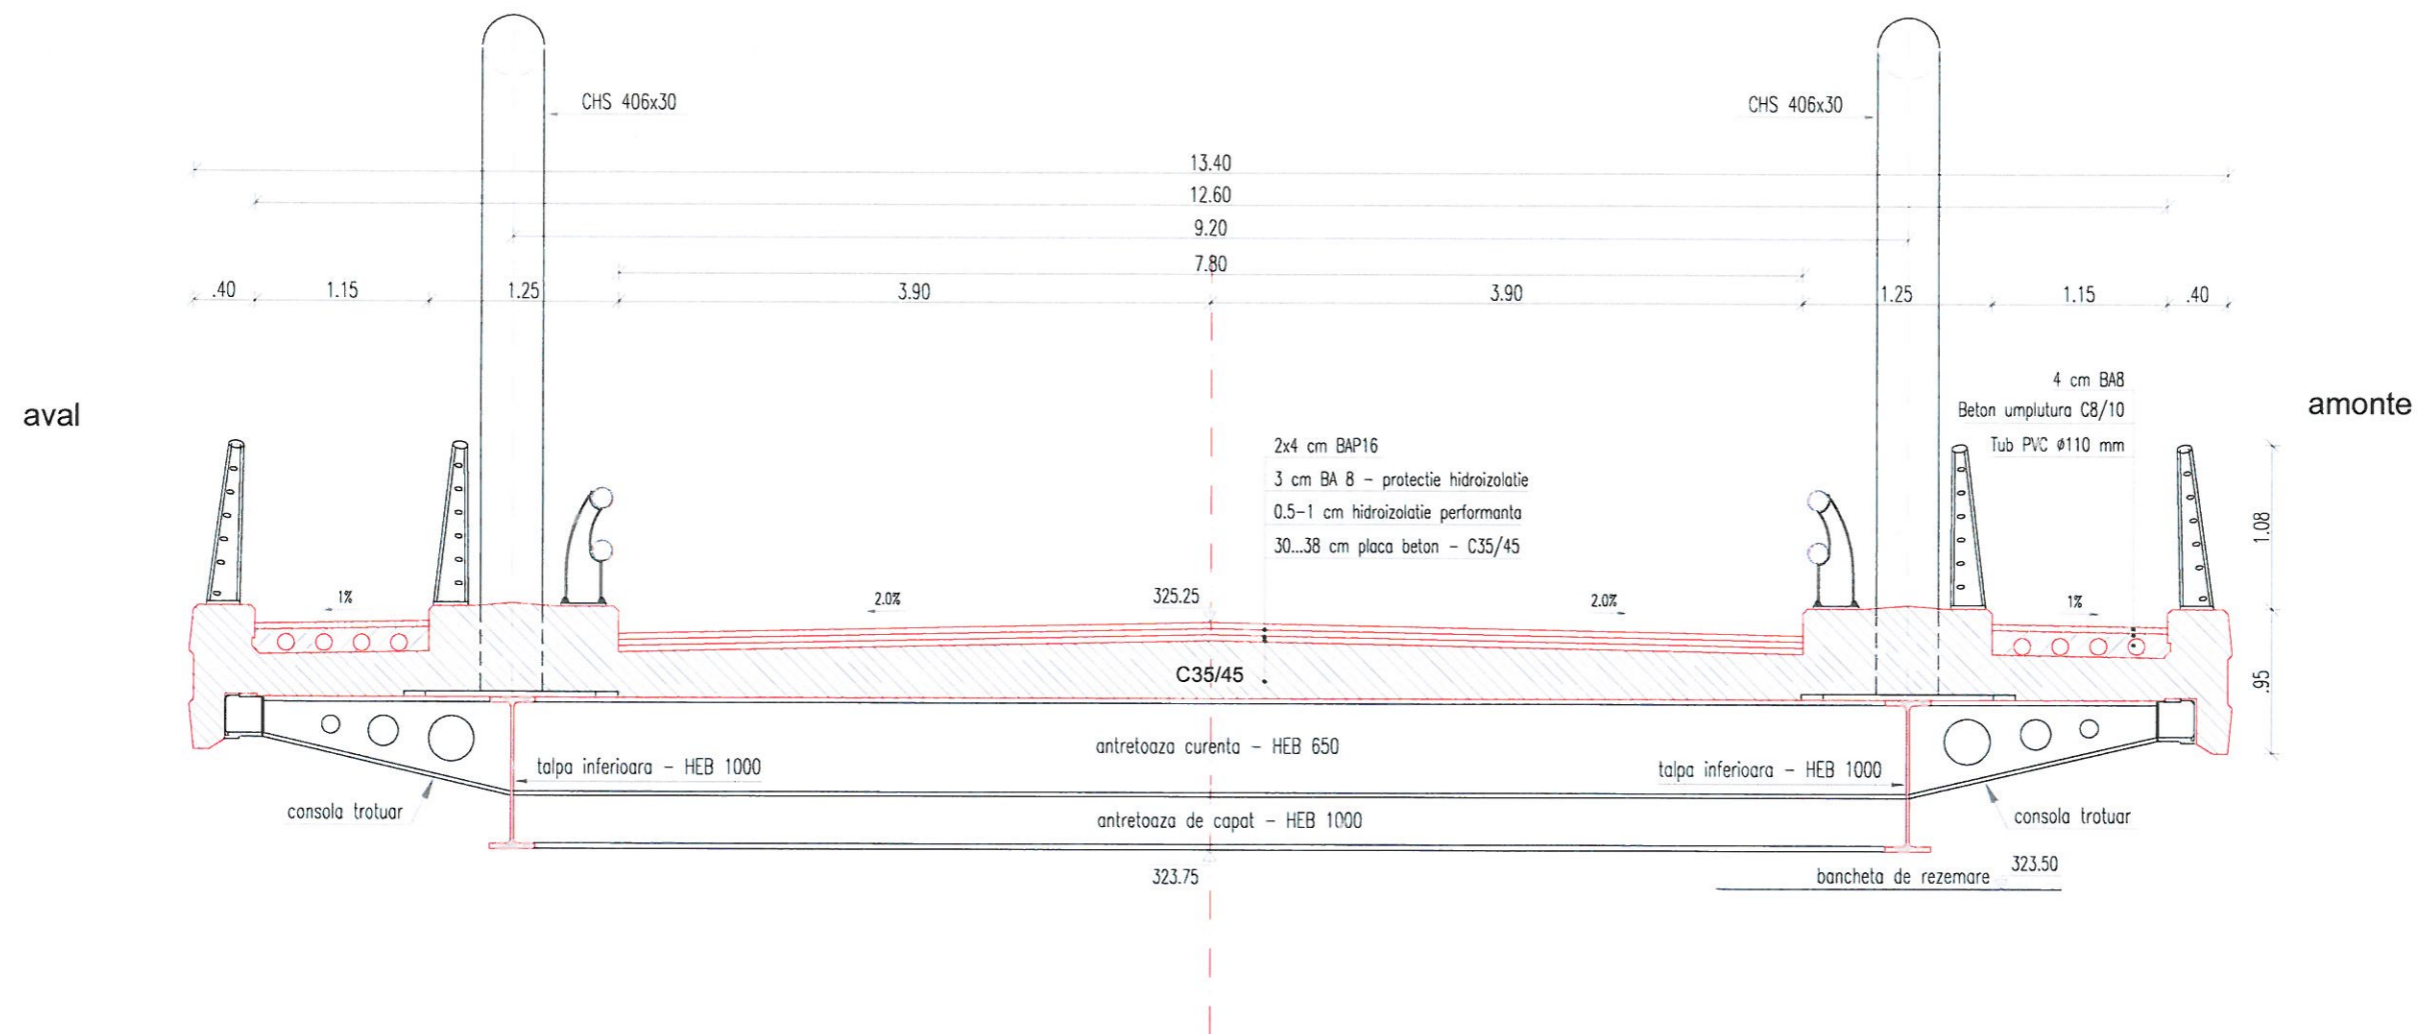
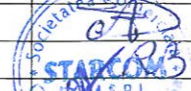
### SECTIUNE TRANSVERSALA - DETALIU



VERIFICATOR				Referat nr.	
VERIFICATOR/ EXPERT		SEMNATURA	CERINTA	REFERAT / EXPERTIZA NR. / DATA	
S.C. STARCOM EXIM S.R.L. Cluj-Napoca, str.Locomotivei,nr.4 tel/fax. 0264 433217				Beneficiar:	Proiect nr.
				U.A.T. JUDETUL CLUJ	7/2020
SPECIFICATIE	NUME	SEMNATURA	Scara:	Titlu proiect:	Faza:
SEF PROIECT	Ing.Danciu Alexandra Denisa		1:50	POD PE DJ 161 KM 30+977 IN LOCALITATEA PAGLISA, JUDETUL CLUJ	D.A.L.I.
PROIECTAT	Ing.Bogdan Rares		Data:	Titlu plansa:	Plansa nr.
PROIECTAT	Ing.Coza Andrei		2020	Sectiune Transversala-Detaliu	06




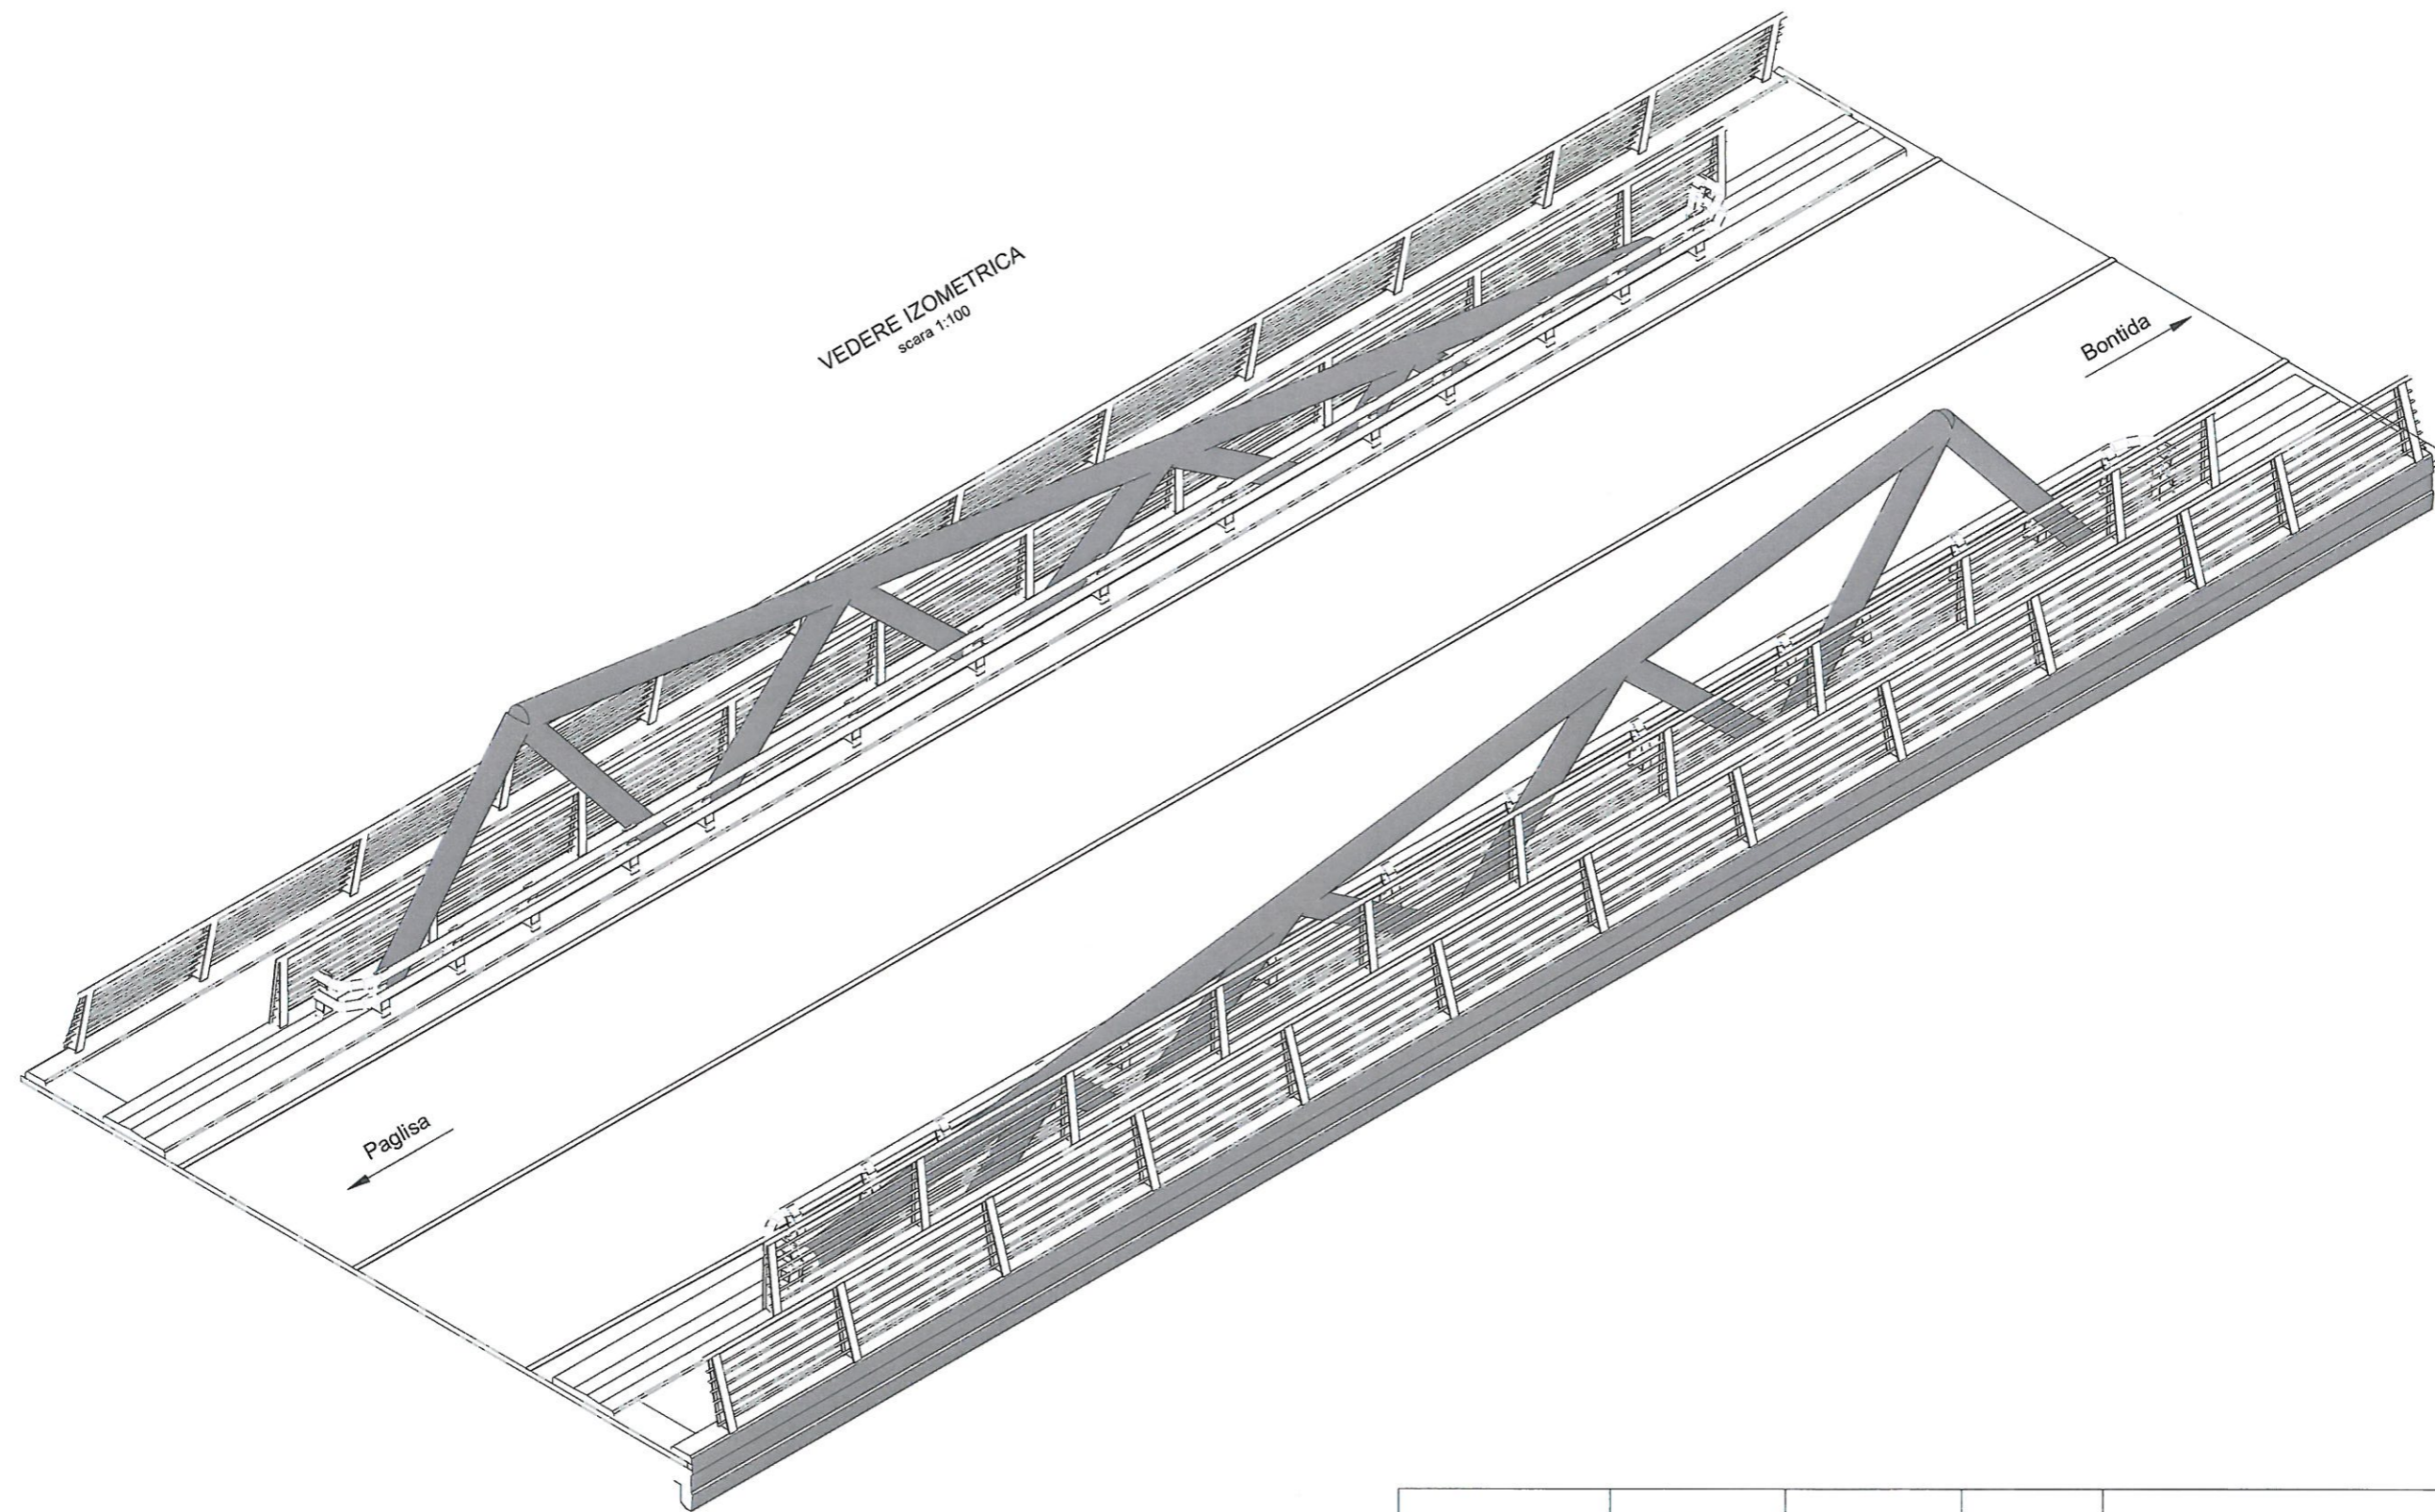

VERIFICATOR				Referat nr.	
VERIFICATOR/ EXPERT		SEMNTURA	CERINTA	REFERAT / EXPERTIZA NR. / DATA	
S.C. STARCOM EXIM S.R.L. Cluj-Napoca, str.Locomotivei,nr.4 tel/fax. 0264 433217				Beneficiar:	Proiect nr.
				U.A.T. JUDETUL CLUJ	7/2020
SPECIFICATIE	NUME	SEMNTURA	Scara: 1:100	Titlu proiect:	Faza:
SEF PROIECT	Ing.Diancia Alexandra Denisa			POD PE DJ 161 KM 30+977 IN LOCALITATEA PAGLISA, JUDETUL CLUJ	D.A.L.I.
PROIECTAT	Ing.Bogdan Paras		Data:	Titlu plansa:	Plansa nr.
PROIECTAT	Ing.Cozma Andrei		2020	Vedere Izometrica	06.a




PLAN DE SITUATIE VARIANTA PROVIZORIE

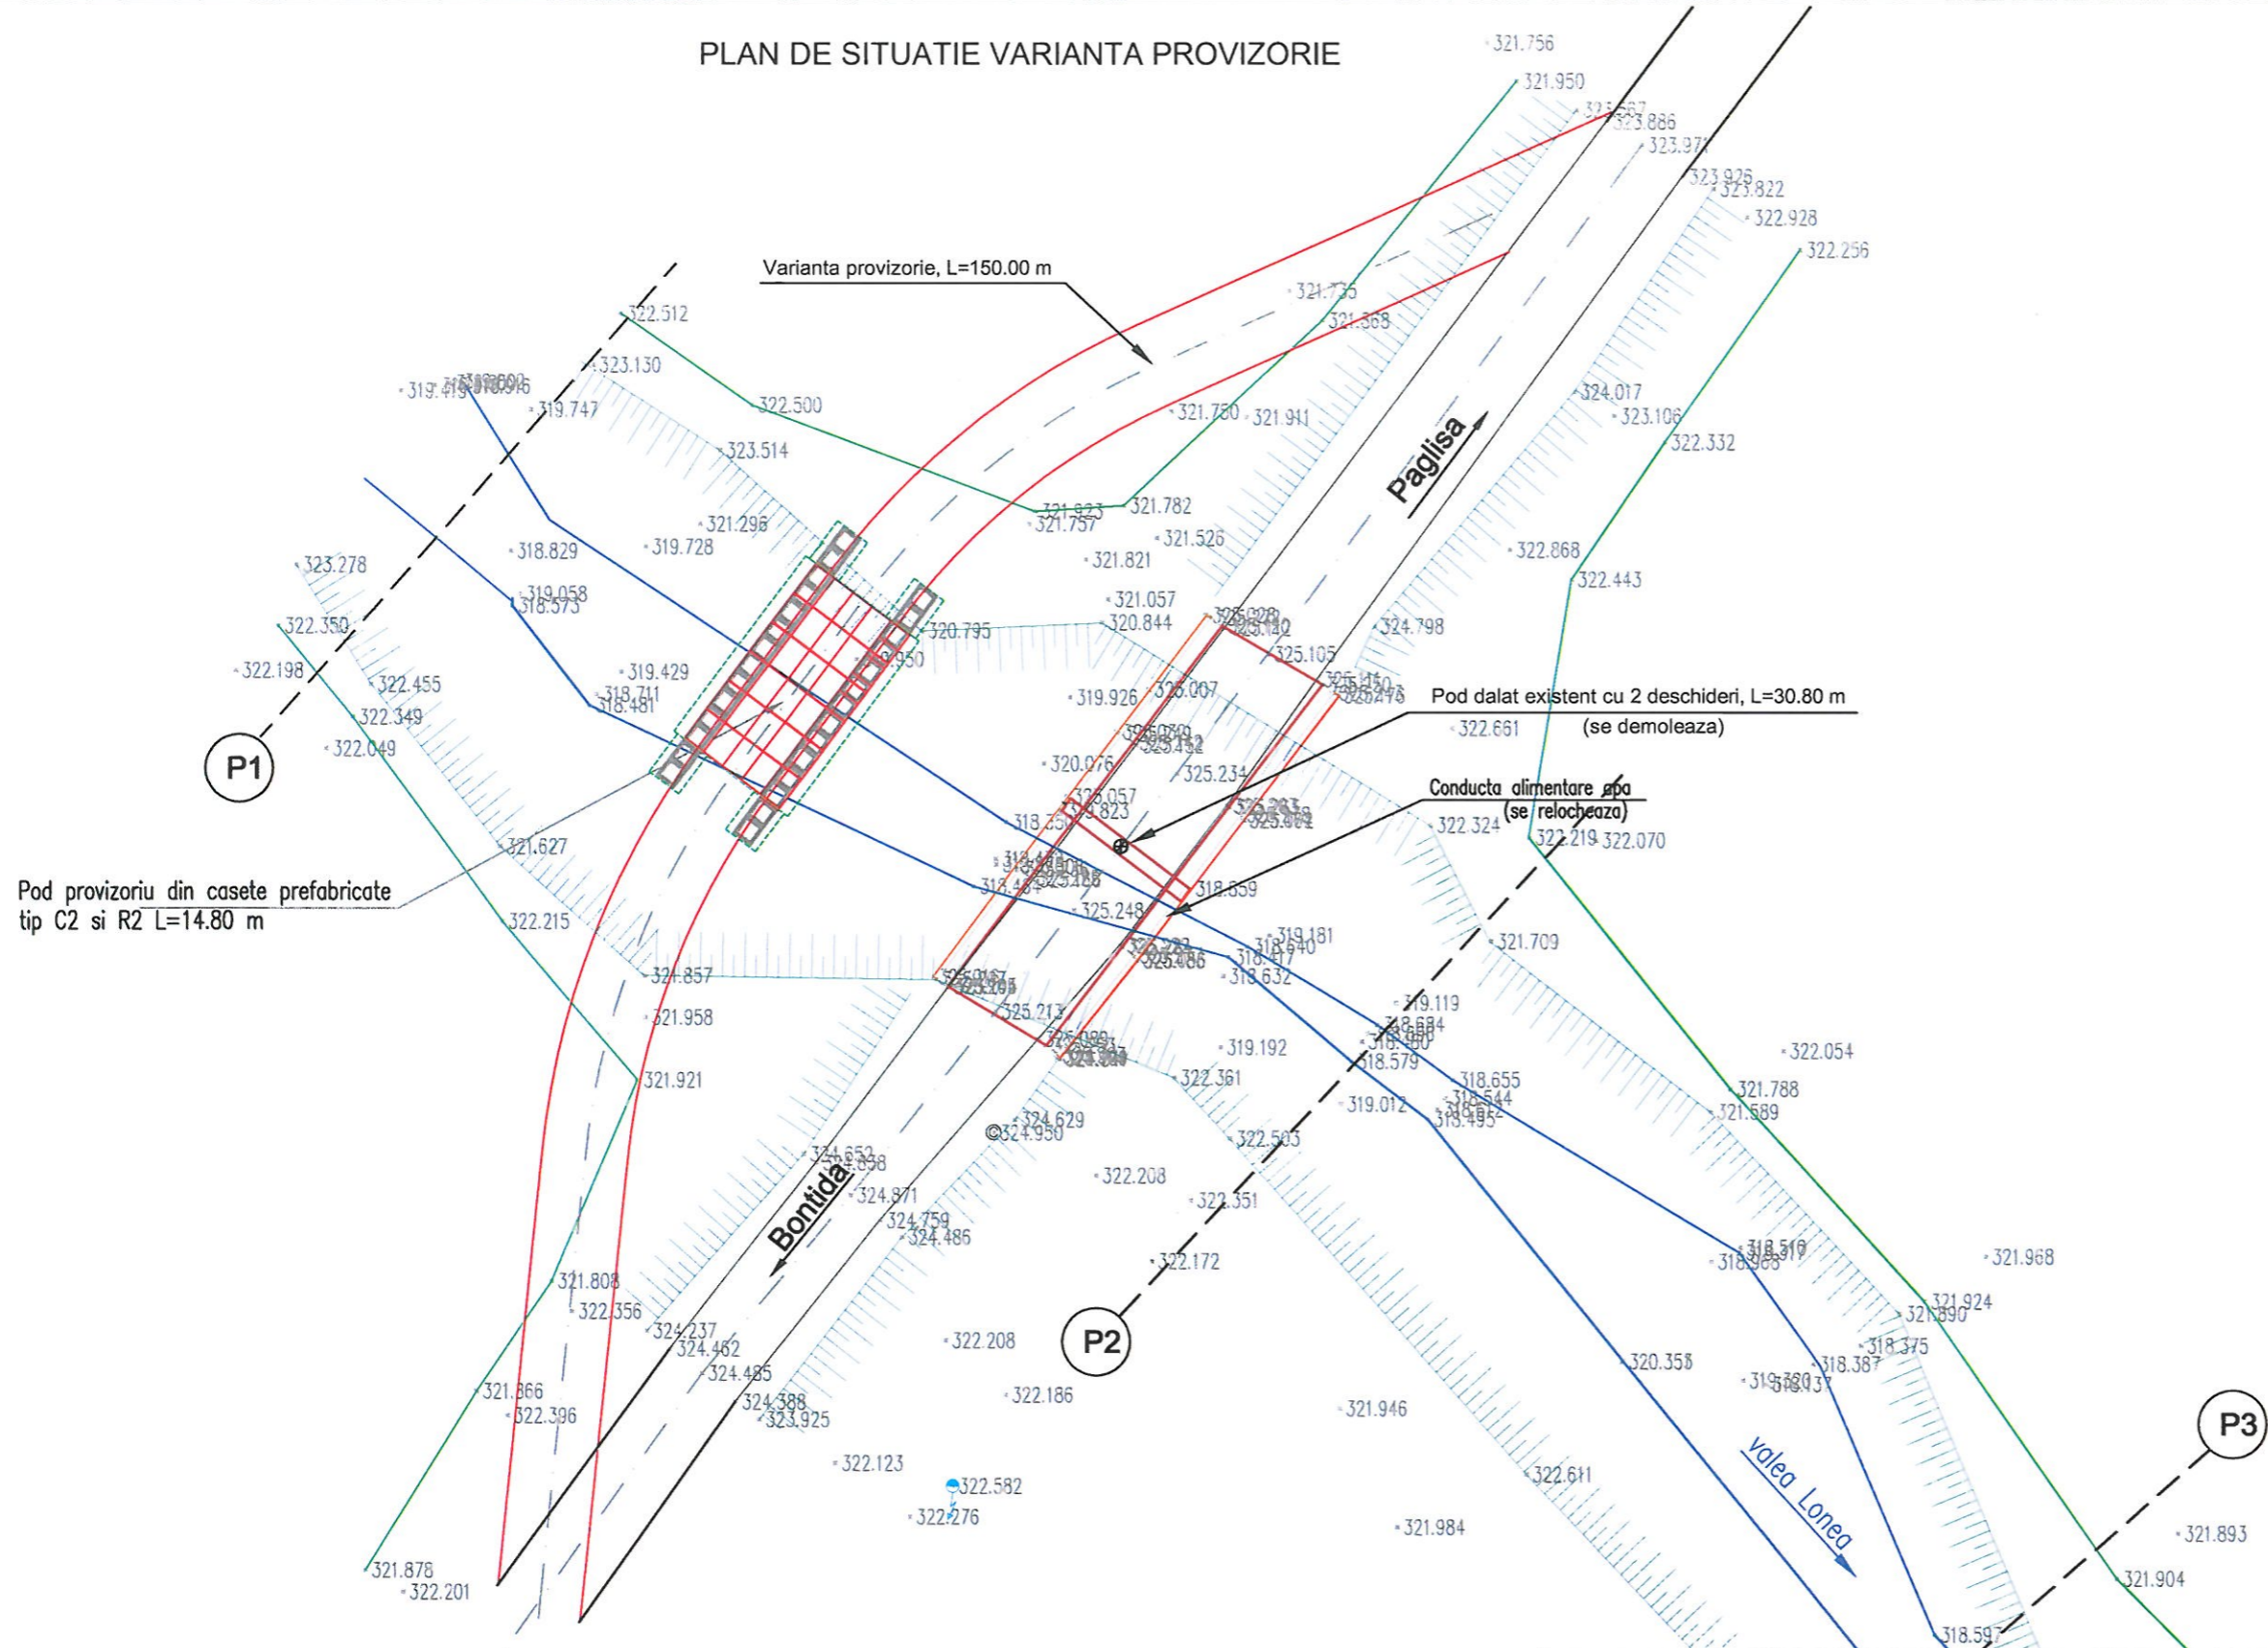


VERIFICATOR				Referat nr.	
VERIFICATOR/ EXPERT		SEMNATURA	CERINTA	REFERAT / EXPERTIZA NR. / DATA	
S.C. STARCOM EXIM S.R.L. Cluj-Napoca, str.Locomotivei,nr.4 tel/fax. 0264 433217			Beneficiar:		Proiect nr. 7/2020
			U.A.T. JUDETUL CLUJ		
SPECIFICATIE	NUME	SEMNATURA	Scara: 1:500	Titlu proiect: POD PE DJ 161 KM 30+977 IN LOCALITATEA PAGLISA, JUDETUL CLUJ	
SEF PROIECT	Ing.Danciu Alexandra Denisa			Faza: D.A.L.I.	
PROIECTAT	Ing.Sarbanescu Shivu		Data: 2020	Titlu plansa: Plan de Situatii Varianta Provizorie	
PROIECTAT	Ing.Bogdan Rares			Plansa nr. 07	




### SECTIUNE 2 - 2

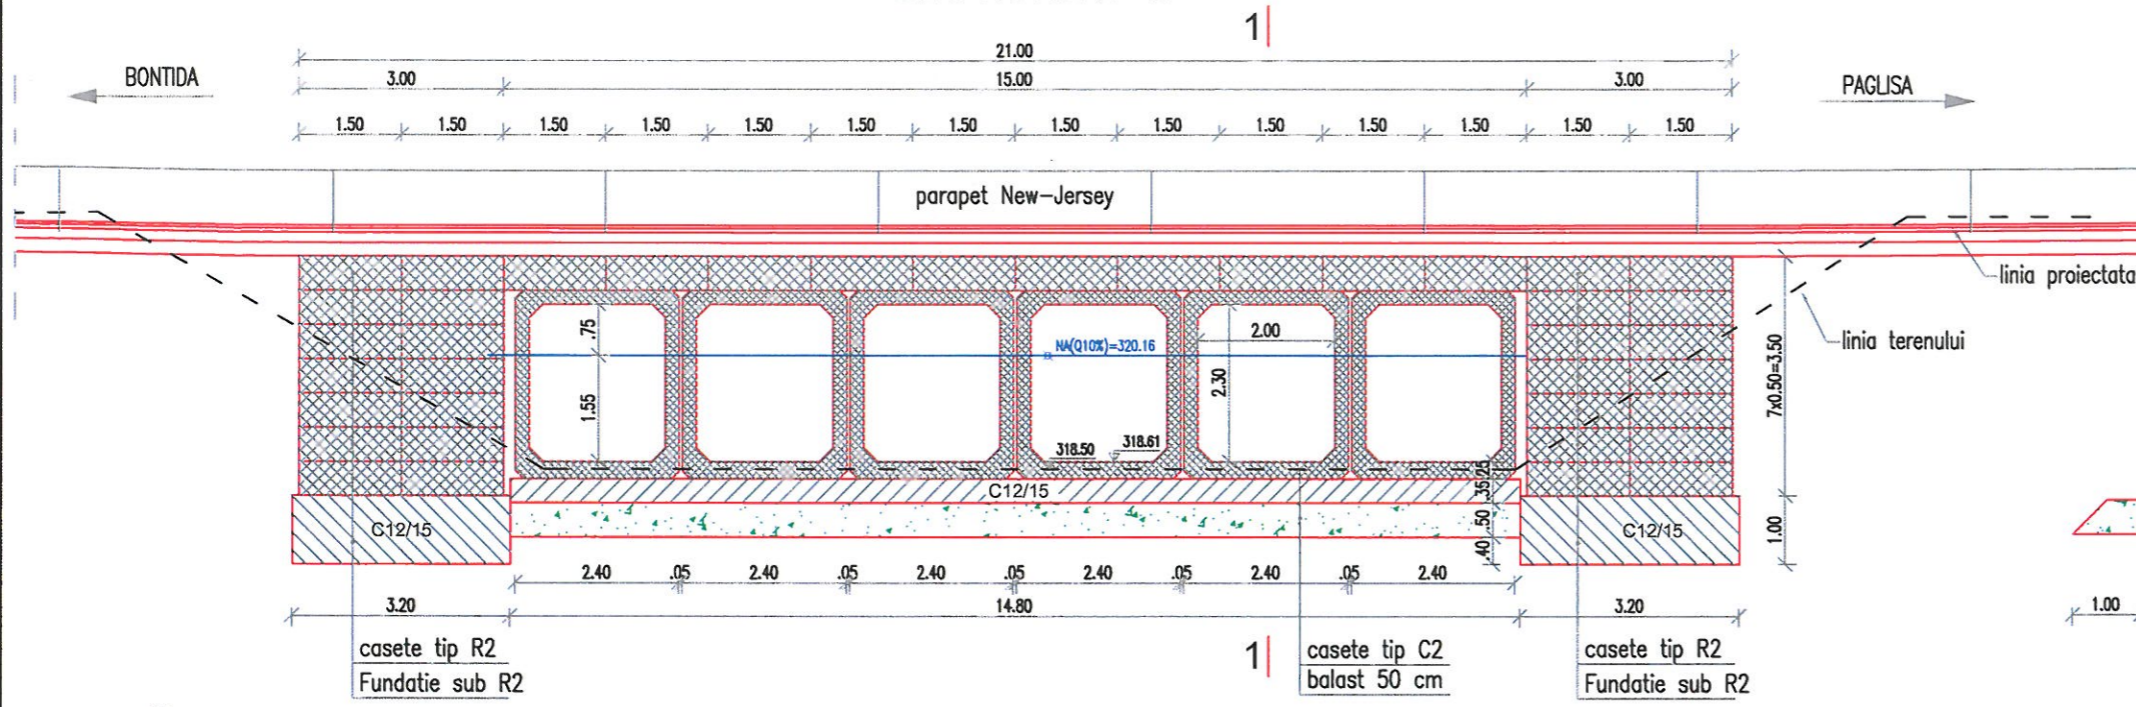

### SECTIUNE TRANSVERSALA 1-1

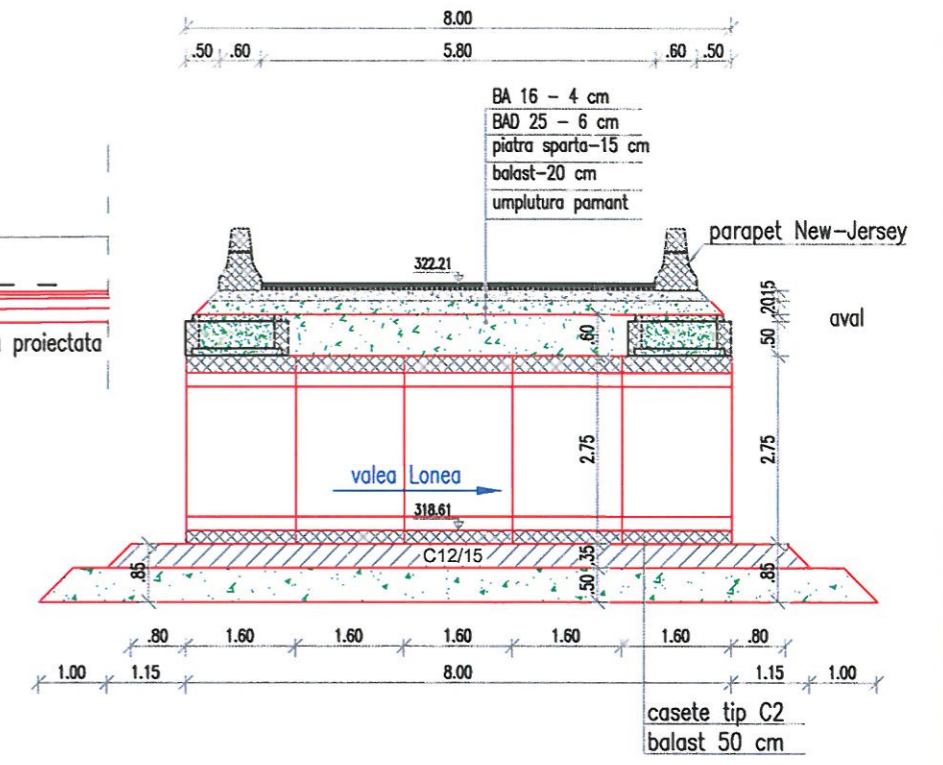


### PLAN MONTAJ CASETE

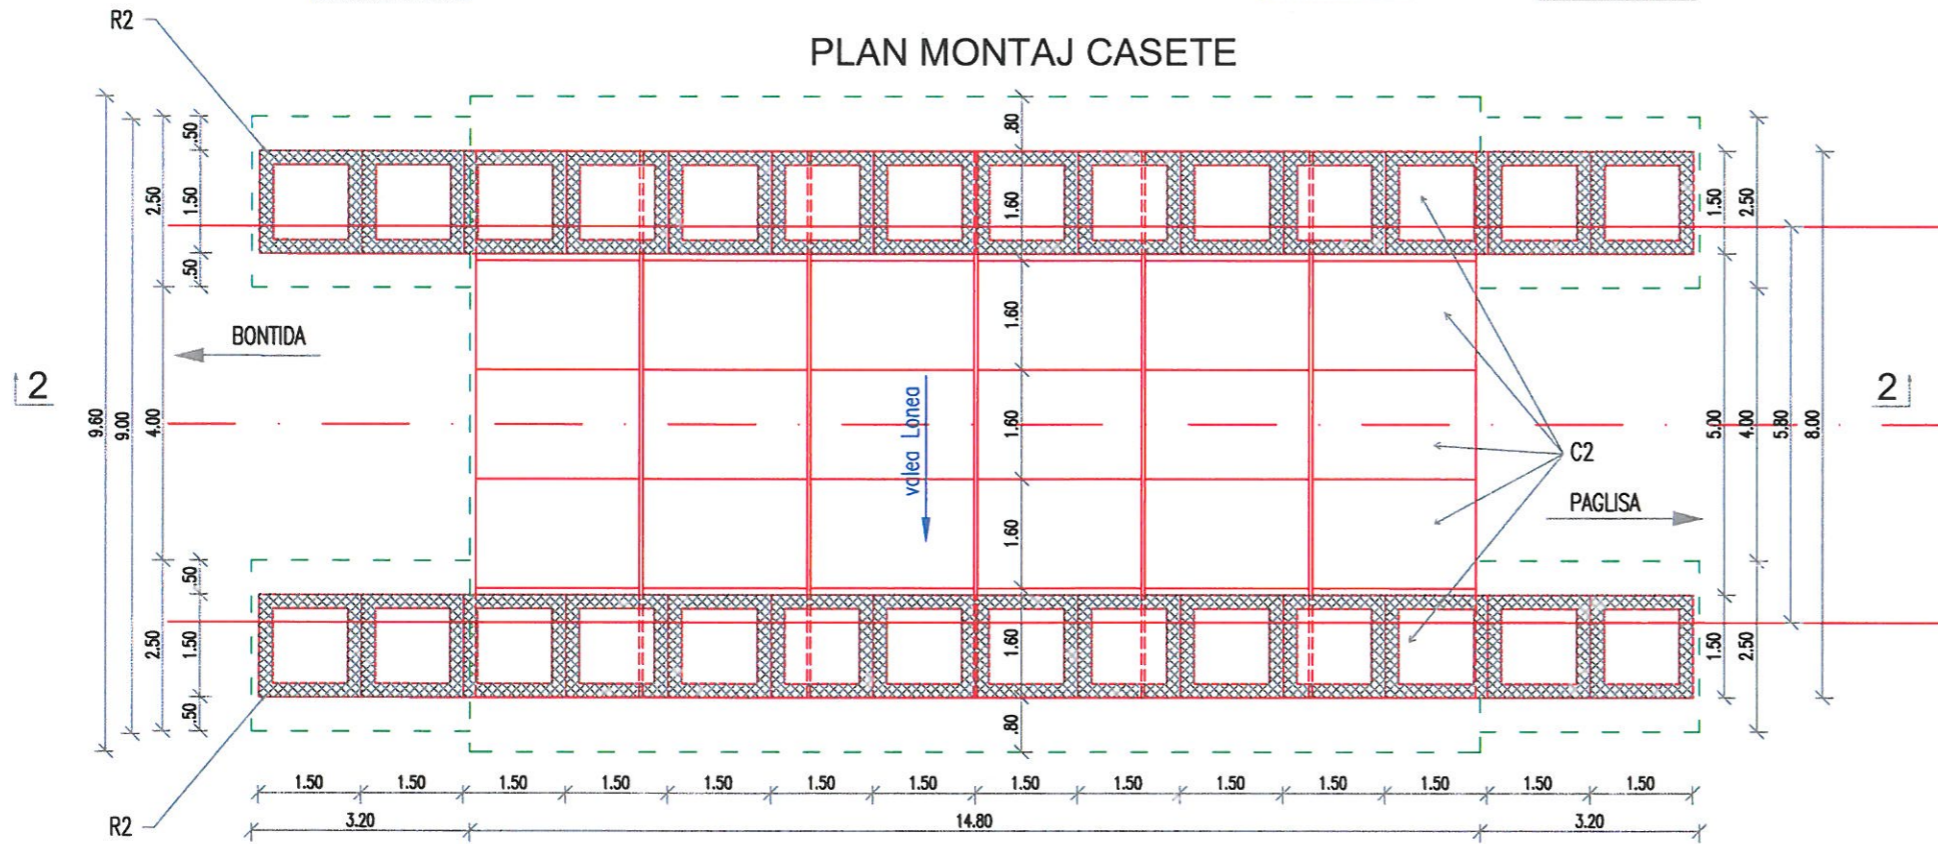



VERIFICATOR				Referat nr.
VERIFICATOR/ EXPERT		SEMNTATURA	CERINTA	REFERAT / EXPERTIZA NR. / DATA
S.C. STARCOM EXIM S.R.L. Cluj-Napoca, str. Locomotivei, nr.4 tel/fax. 0264 433217				Beneficiar: U.A.T. JUDETUL CLUJ
SPECIFICATIE	NUME	SEMNTATURA	Scara: 1:100	Titlu proiect: POD PE DJ 161 KM 30+977 IN LOCALITATEA PAGLISA, JUDETUL CLUJ
SEF PROIECT	Ing. Daniela Alexandra Denisa			Faza: D.A.L.I.
PROIECTAT	Ing. Bogdan Pares		Data: 2020	Titlu plansa: Dispozitie Generala - Pod Provizoriu
PROIECTAT	Ing. Cozma Andrei			Plansa nr. 08

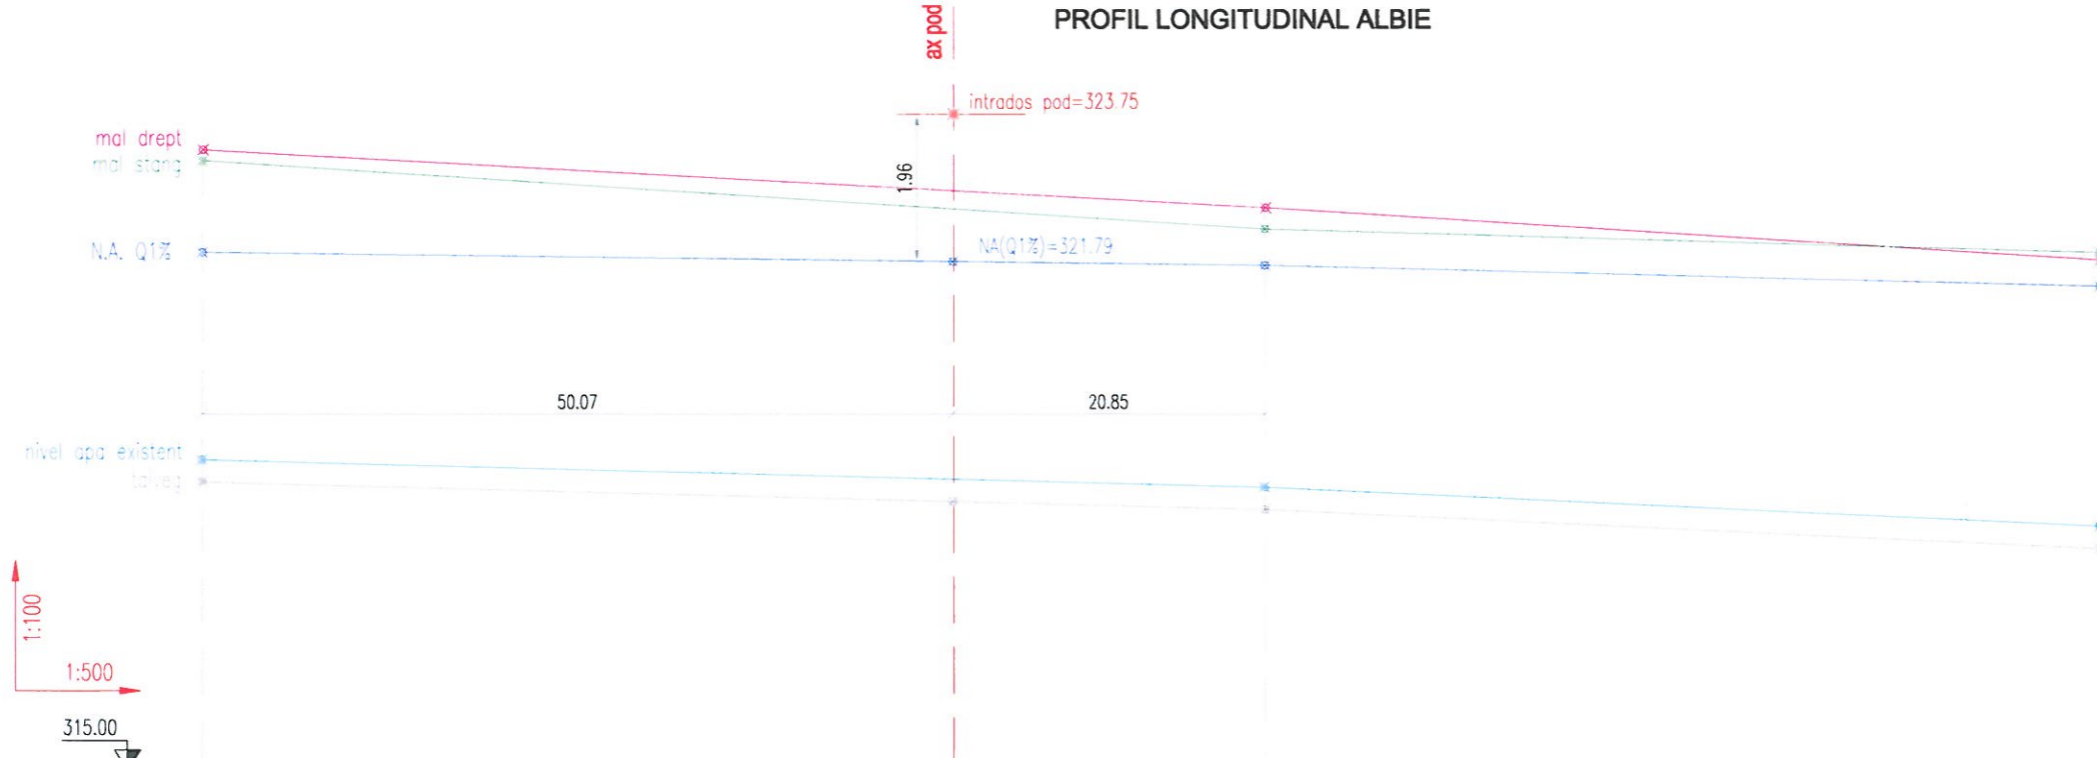

PROFIL LONGITUDINAL ALBIE




Nivel apa Q1%=155mc/s	321.91	321.79	321.75	321.45
Nivel apa existent	319.15		318.78	318.26
Cote talveg	318.88	318.58	318.48	317.96
Cote mal stang	323.13		322.22	321.90
Cote mal drept	323.28		322.50	321.80
Distante intre profile		70.92		55.70
Distante cumulate	.00		70.92	126.62
Profil	<b>P1</b>	<b>POD</b>	<b>P2</b>	<b>P3</b>


VERIFICATOR				Referat nr.
VERIFICATOR/ EXPERT		SEM NATURA	CERINTA	REFERAT / EXPERTIZA NR. / DATA
S.C. STARCOM EXIM S.R.L. Cluj-Napoca, str.Locomotivei,nr.4 tel/fax. 0264 433217				Beneficiar: U.A.T. JUDETUL CLUJ
PROIECTAT	Ing.Danclu Alexandra Denisa		Scara: 1:500 1:100	Proiect nr. 7/2020
PROIECTAT	Ing.Bogdan Rares		Data: 2020	Faza: D.A.L.I.
PROIECTAT	Ing.Coza Andrei		Titlu planşa: Profil Longitudinal Albie	Planşa nr. 09




### Profil Transversal Albie P1

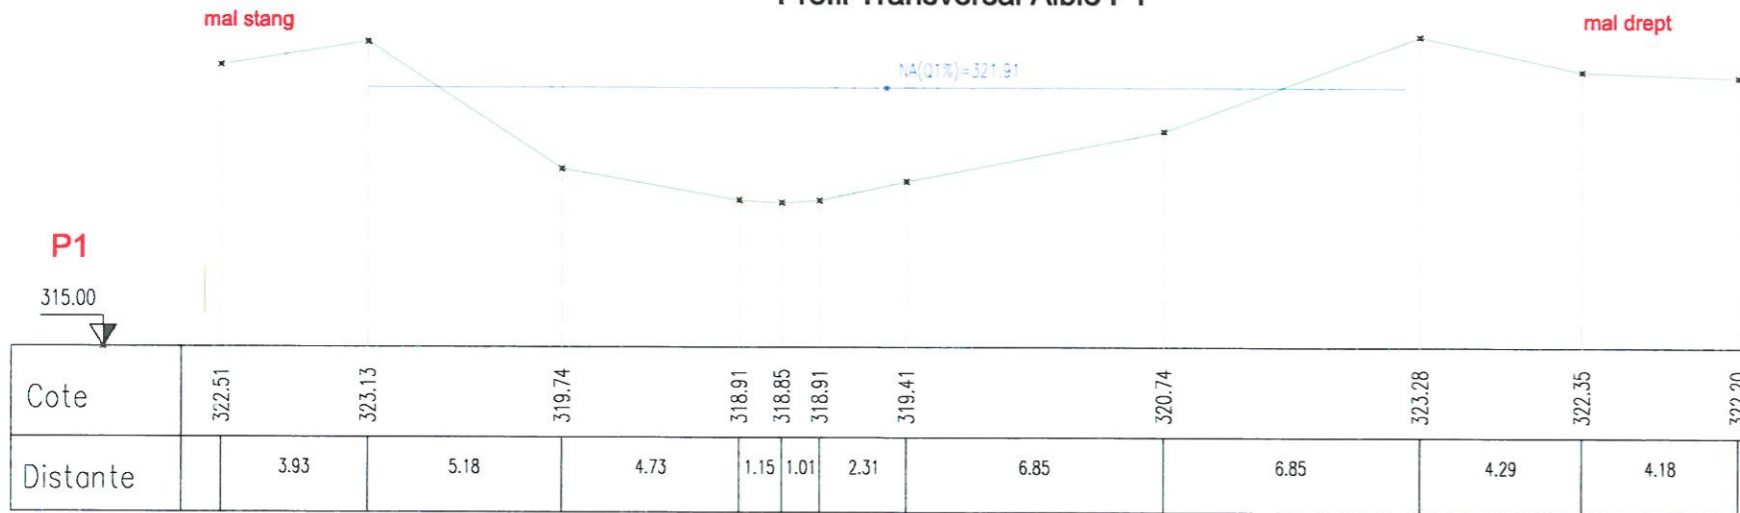

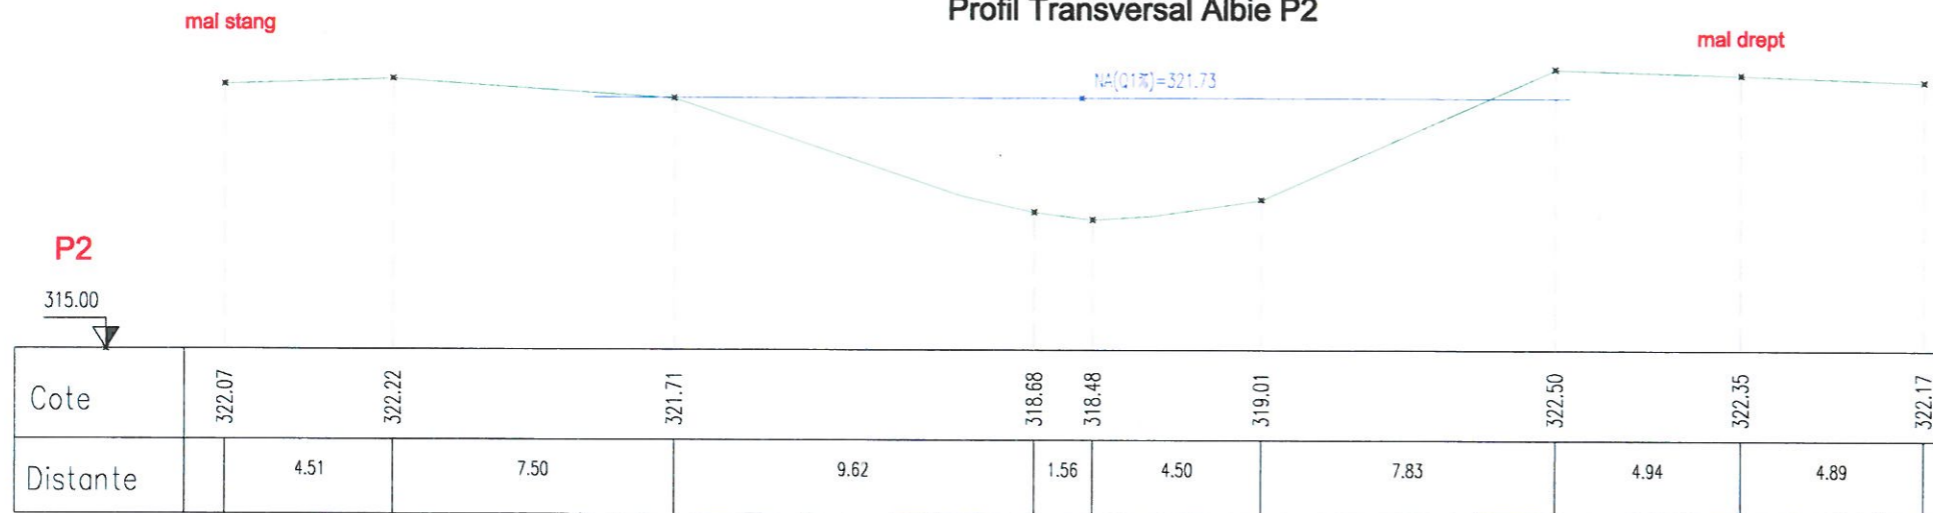

### Profil Transversal Albie P2

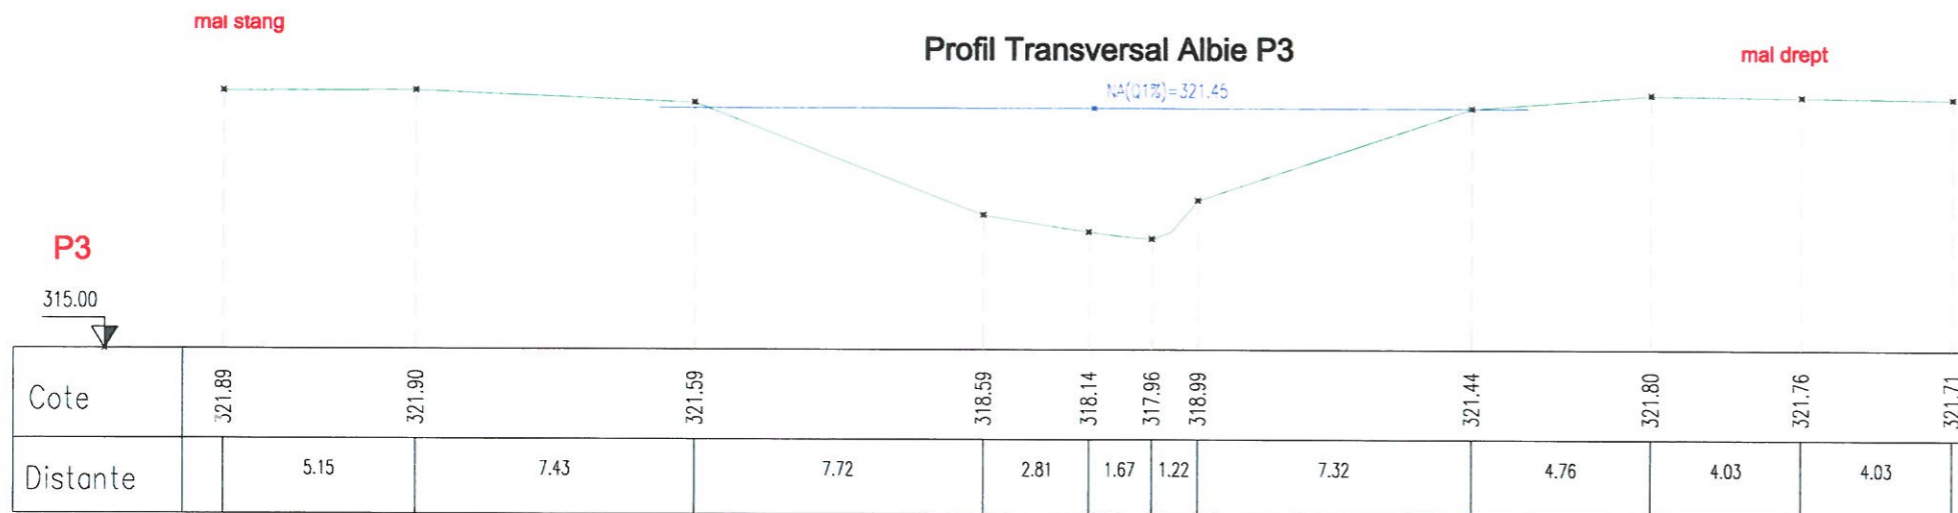


### Profil Transversal Albie P3




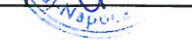


VERIFICATOR				Referat nr.
VERIFICATOR/ EXPERT		SEM NATURA	CERINTA	REFERAT / EXPERTIZA NR. / DATA
S.C. STARCOM EXIM S.R.L. Cluj-Napoca, str.Locomotivei,nr.4 tel/fax. 0264 433217				Beneficiar: U.A.T. JUDETUL CLUJ
SPECIFICATIE	NUME	SEM NATURA	Scara: 1:200	Titlu proiect: POD PE DJ 161 KM 30+977 IN LOCALITATEA PAGLISA, JUDETUL CLUJ
SEF PROIECT	Ing.Dancu Alexandra Denisa		Data: 2020	Faza: D.A.L.I.
PROIECTAT	Ing.Bogdan Rares		Titlu plansa:	Plansa nr. 10
PROIECTAT	Ing.Coza Andrei		Profiluri Transversale Albie	

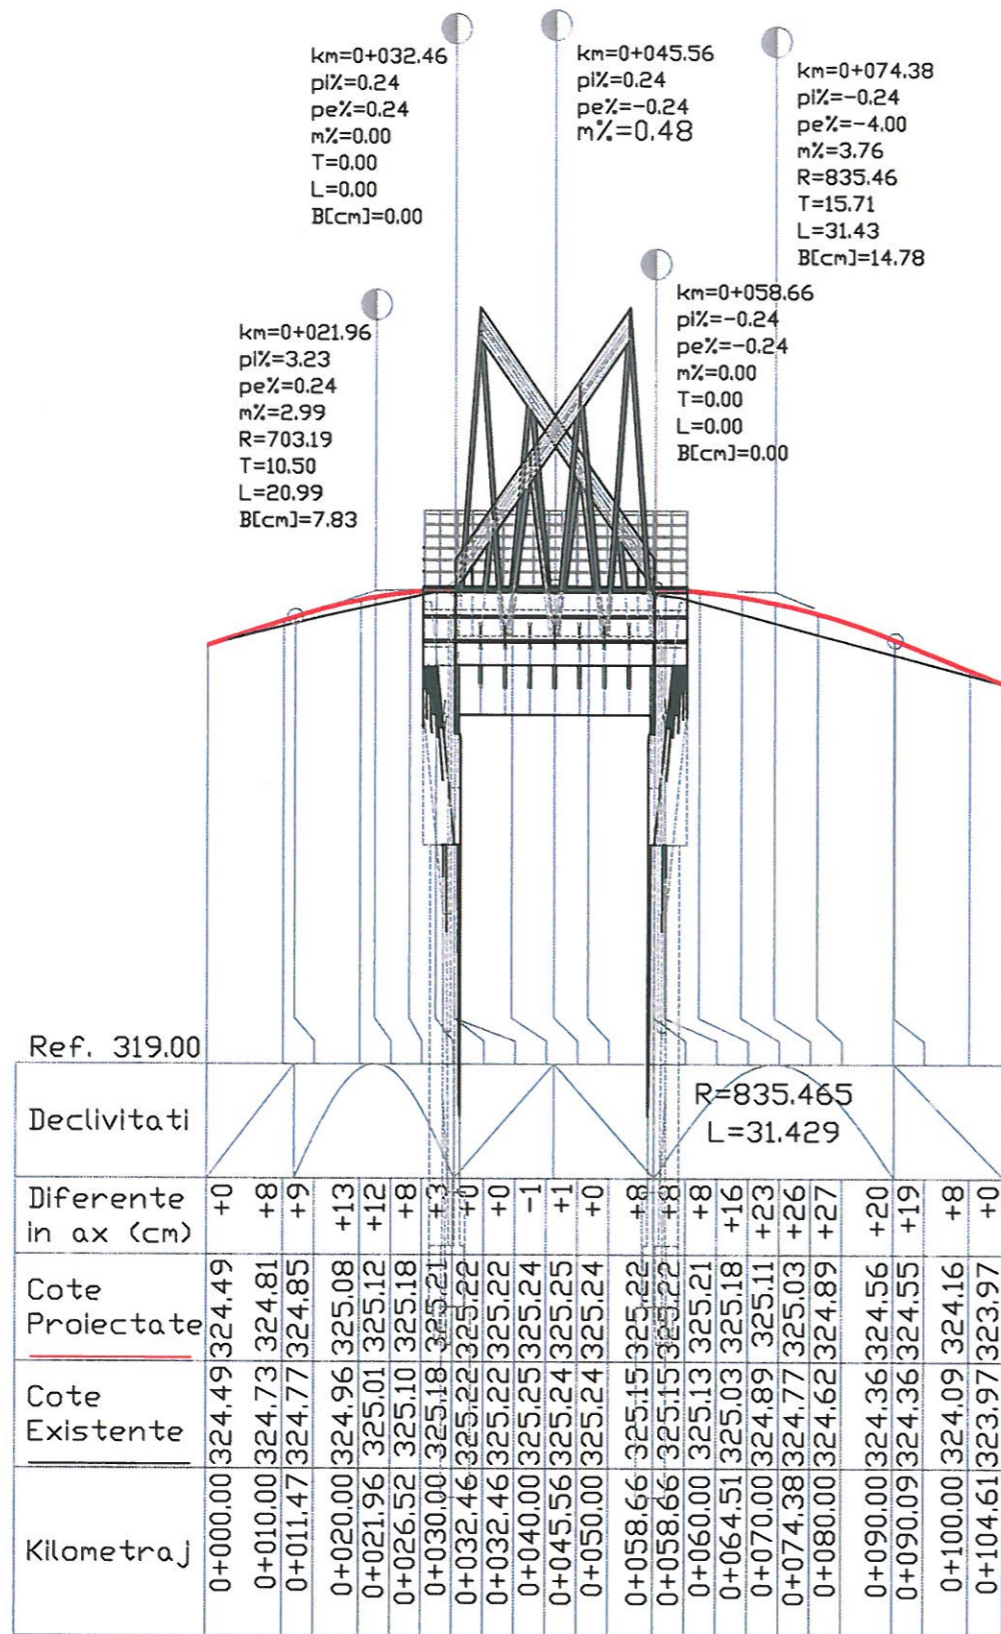



PROFIL LONGITUDINAL Km 0.000 la Km 104.608  
SCARA: ORIZONTAL 1:1000 VERTICAL 1:100

VERIFICATOR				Referat nr.
VERIFICATOR/ EXPERT		SEMNTURA	CERINTA	REFERAT / EXPERTIZA NR. / DATA
S.C. STARCOM EXIM S.R.L. Cluj-Napoca, str.Locomotivei,nr.4 tel/fax. 0264 433217				Beneficiar: U.A.T. JUDETUL CLUJ
				Proiect nr. 7/2020
SPECIFICATIE	NUME	SEMNTURA	Scara: 1:100 1:1000	Titlu proiect: POD PE DJ 161 KM 30+977 IN LOCALITATEA PAGLISA, JUDETUL CLUJ
SEF PROIECT	Ing.Danciu Alexandra Denisa		Data: 2020	Faza: D.A.L.I.
PROIECTAT	Ing.Dogdan Rares			Titlu plansa: Profil Longitudinal Drum
PROIECTAT	Ing.Andrei Cozma			Plansa nr. 11