


PLAN DE SITUATIE PROIECTAT

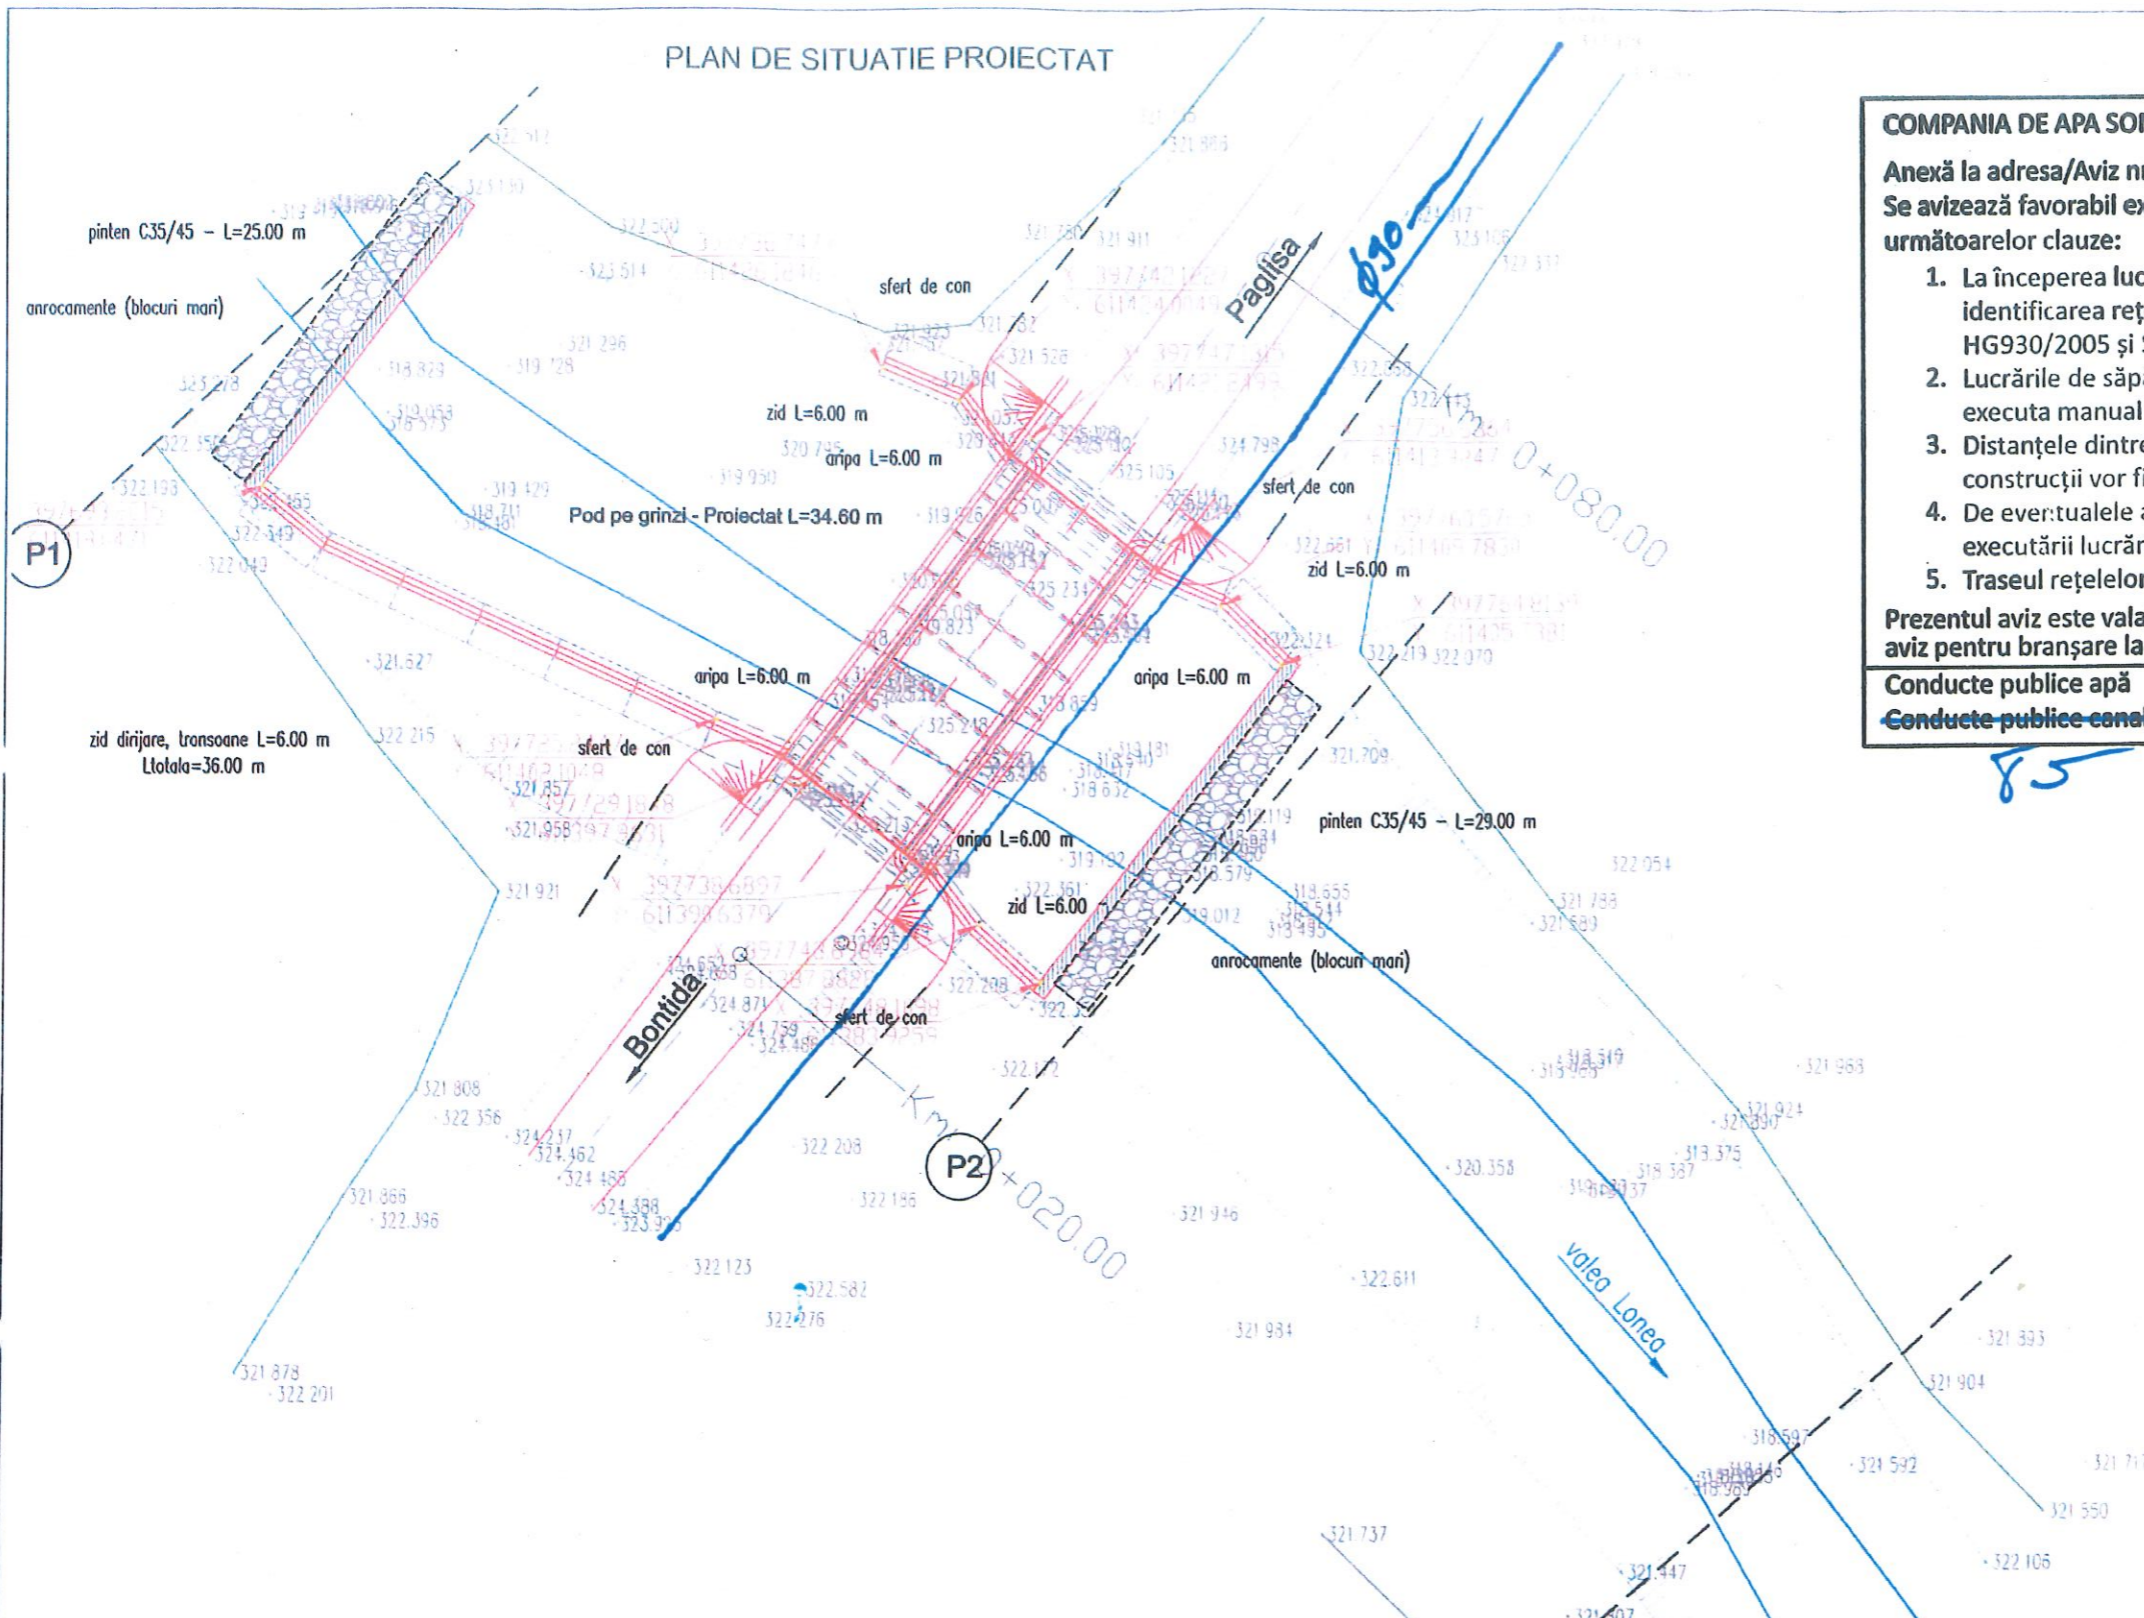

COMPANIA DE APA SOMEȘ S.A. CLUJ-NAPOCA **BIROUL TEHNIC**
 Anexă la adresa/Aviz nr. 50941 / 12326
 Se avizează favorabil executarea obiectivului propus cu respectarea următoarelor clauze:



1. La începerea lucrărilor se vor efectua sondaje pentru identificarea rețelelor de apă - canal cu respectarea HG930/2005 și SR 8591/1997.
2. Lucrările de săpătură din zona conductelor apă - canal se vor executa manual în vederea evitării deteriorării acestora.
3. Distanțele dintre rețelele de apă - canal și celelalte rețele sau construcții vor fi cele prevăzute de normativele în vigoare.
4. De eventualele avarii aduse rețelelor de apă - canal în timpul executării lucrărilor răspunde direct constructorul.
5. Traseul rețelelor de apă - canal este figurat informativ.

Prezentul aviz este valabil un an de la data semnării și nu ține loc de aviz pentru branșare la apă și canal.

Conducte publice apă ————— Semnătura
 Conducte publice canal —————

85

Andreica Ovidiu
 O = Compania de Apa Somes SA
 OU = Birou Tehnic
 22/11/2022 11:04:05 UTC+02

VERIFICATOR				Referat nr.
VERIFICATOR/ EXPERT		SEMNTATURA	CERINTA	REFERAT / EXPERTIZA NR. / DATA
S.C. STARCOM EXIM S.R.L. Cluj-Napoca, str.Locomotivei,nr.4 tel/fax. 0264 433217				Beneficiar: U.A.T. JUDETUL CLUJ
				Proiect nr. 7/2020
SPECIFICATIE	NUME	SEMNTATURA	Scara: 1:500	Titlu proiect: POD PE DJ 161 KM 30+977 IN LOCALITATEA PAGLISA, JUDETUL CLUJ
SEF PROIECT	Ing.Danciu Alexandra Denisa		Data: 2020	Faza: AVIZE
PROIECTAT	Ing.Bogdan Rares			Titlu plansa: Plan de Situatie Proiectat
PROIECTAT	Ing.Andrei Cozm			Plansa nr. 04

P3