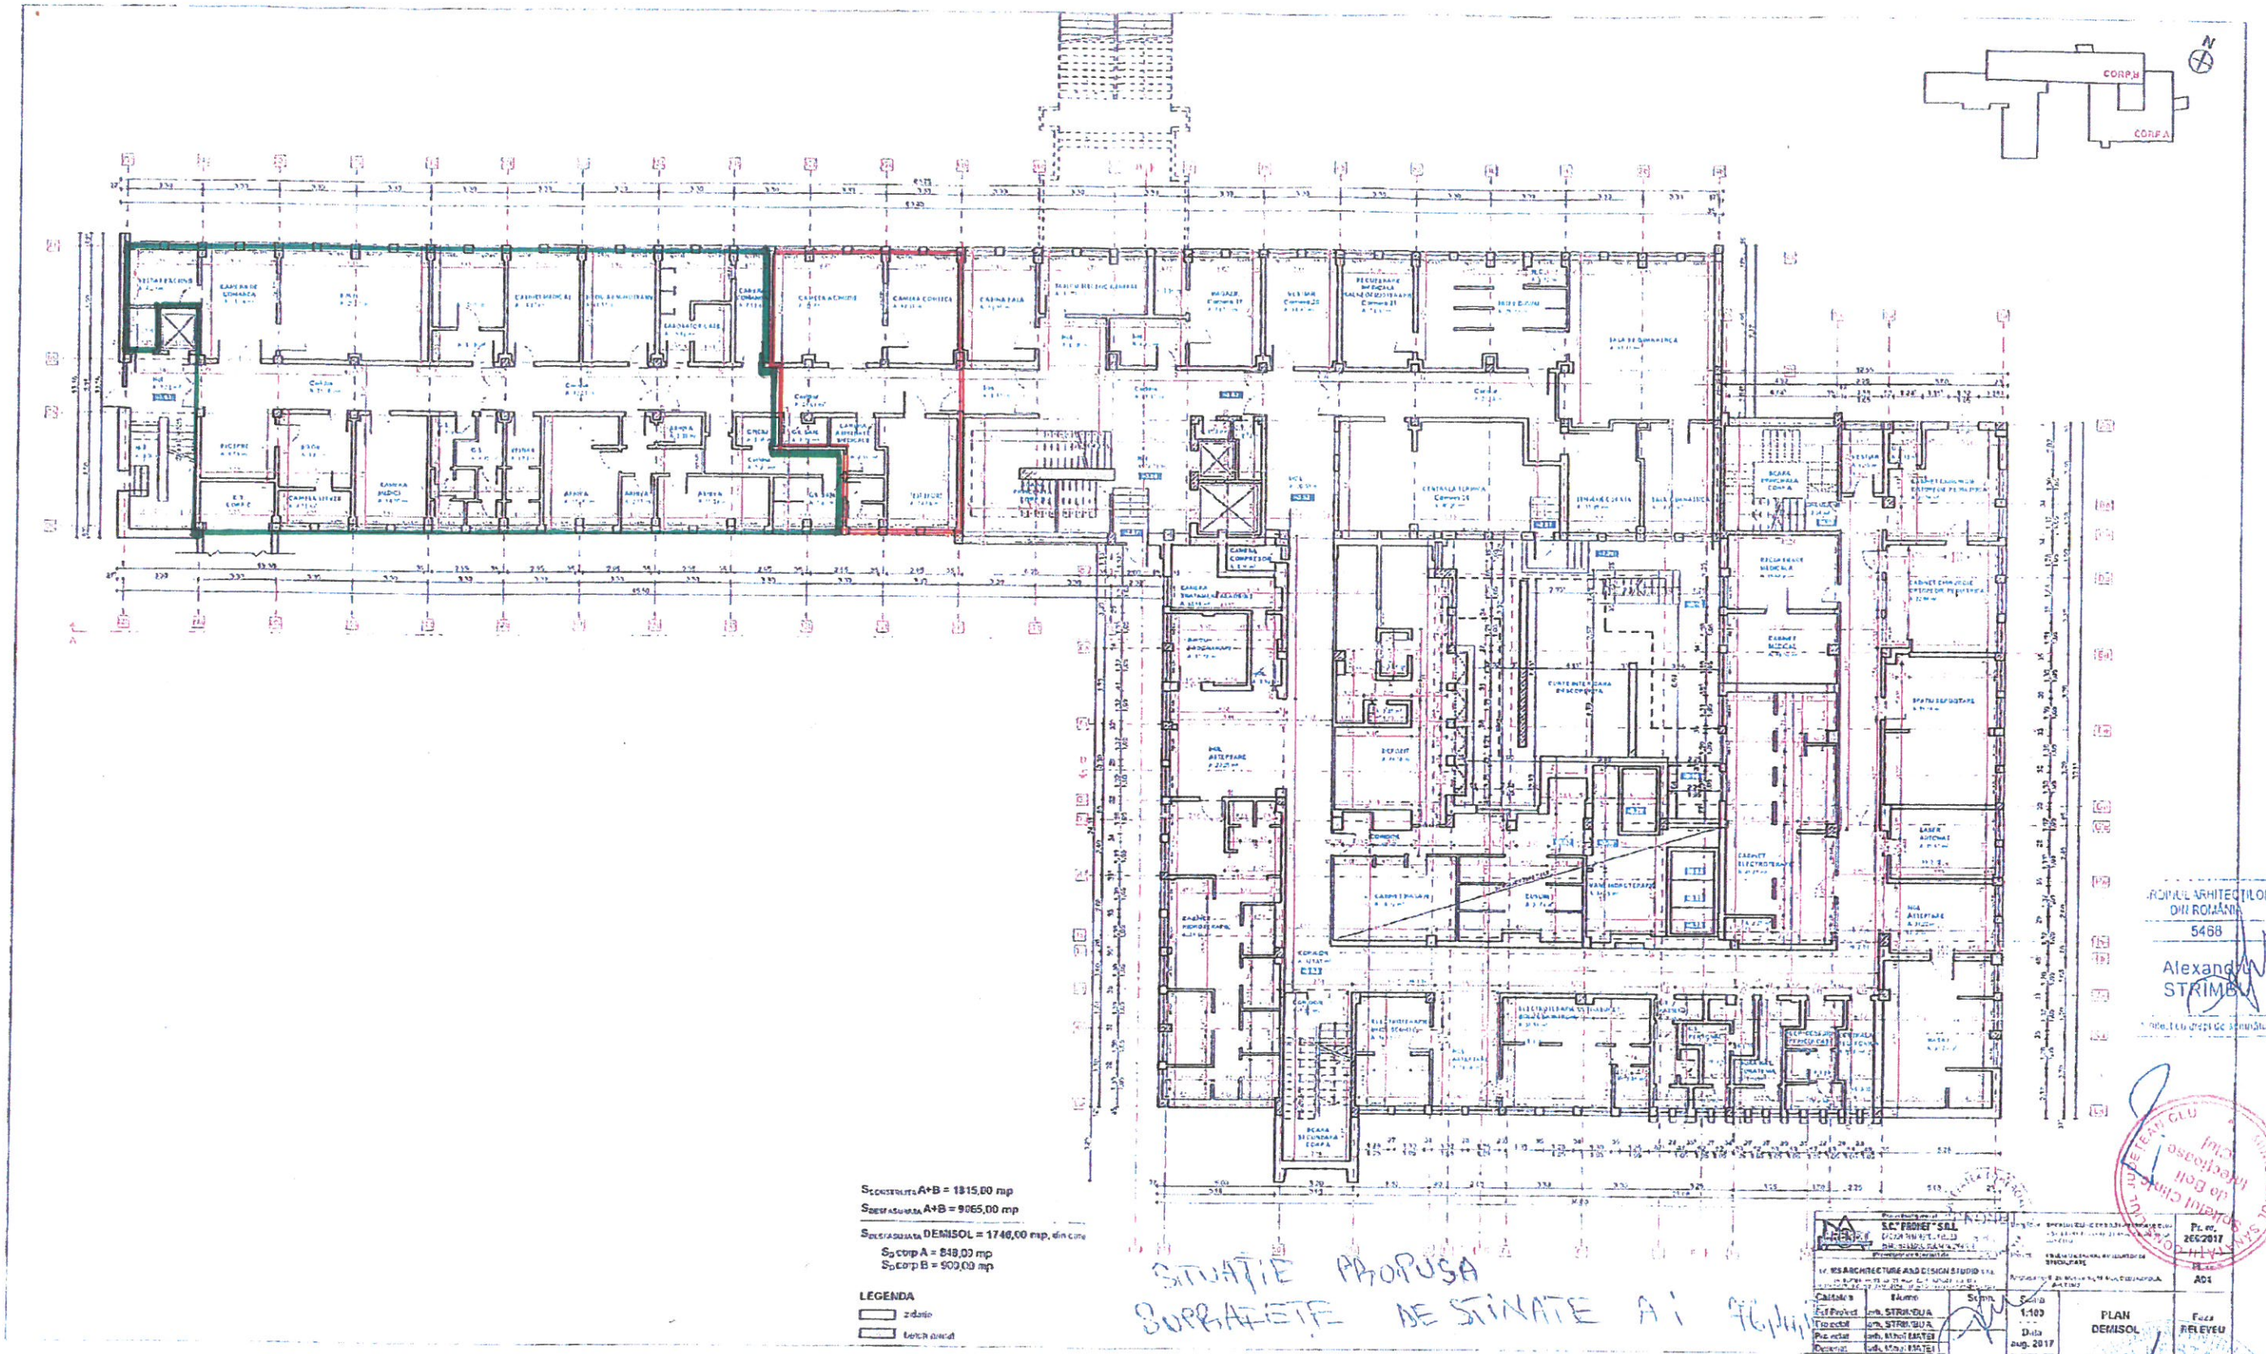

$S_{construita}$ A+B = 1815,00 mp

$S_{desfasurata}$ A+B = 9065,00 mp

$S_{desfasurata}$ DEMISOL = 1746,00 mp, din care

S_p corp A = 848,00 mp

S_p corp B = 909,00 mp

LEGENDA

- zidărie
- beton armat

SITUAȚIE PROPUSĂ

SUPRAFEȚE DESTINATE A! 76,44 mp

ORDINUL ARHITECȚILOR DIN ROMÂNIA
5468
Alexandru STRIMBU

SC ERGHEST S.R.L.			Nr. nr. 26C/2017
SC VSS ARCHITECTURE AND DESIGN STUDIO S.R.L.			A01
Calitatea	Numele	Semn.	Scara 1:100
Șef Proiect	ing. STRIMBU A.		
Trg.octal	ing. STRIMBU A.		Data aug. 2017
Pct.octal	ing. MIHAI EMTER		
Rezistent	ing. MIHAI EMTER		

PLAN DEMISOL — Faza RELEVEU

MINISTERUL SĂNĂTĂȚII — DIRECȚIA DE SĂNĂTATE PUBLICĂ JUDEȚEANĂ CLUJ-NAPOCA — Imobil aparținând domeniului public al statului