


PLAN DE SITUAȚIE CU IMOBILELE EXPROPIATE CUPRINSE ÎN CULOARUL DE EXPROPIERE

PENTRU REALIZAREA LUCRĂRII DE UTILITATE PUBLICĂ "AEROPORTUL INTERNAȚIONAL CLUJ NAPOCA - PISTA DE DECOLARE - ATERIZARE 3500 M - ETAPA I SI II

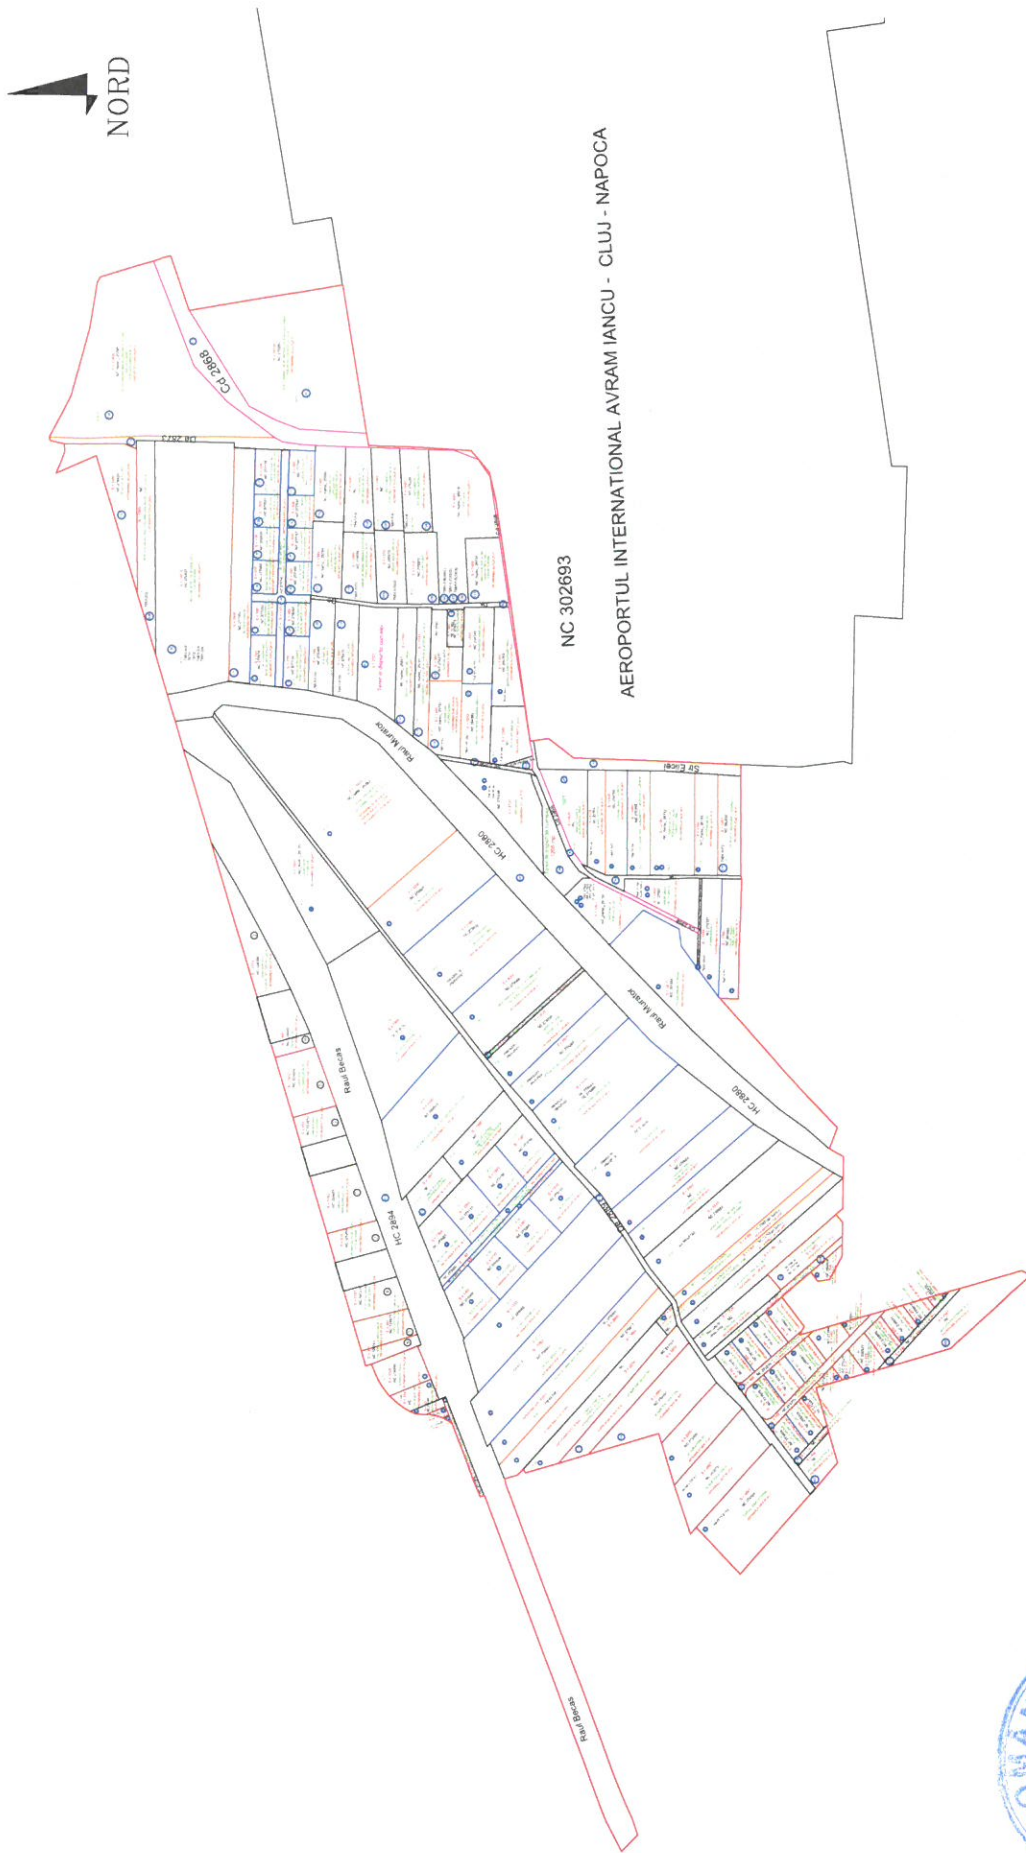

Legenda :

- Limita culoar expropriere - etapa I si II
- Limita aeroport
- imobile supuse exproprierii

EXECUTANT: S.C. GEOMATECS INTEGRATED SERVICES SRL

