

**JUDETUL
CLUJ**



**CONSILIUL
JUDEȚEAN**

**Anexa nr. 3
la Hotărârea nr. 201/2024**

PLAN DE SITUAȚIE - TRASEU DJ 103K
(Anexa nr. 3 la Hotărârea Consiliului Județean Cluj nr. 82/2024)

Proiect: nr. 112 / 2022

Contract: nr. 21648/190 / 2022

Denumirea proiectului:
**MODERNIZARE
SECTOARE DE DRUM
AFERENTE
DJ 103 K CAPUSU MARE-
RASCA - BELIS
km. 9+435 - km. 35+155,
DJ 103L INTERSECȚIE CU
DJ 103 K - RASCA,
km. 5+100 - km. 8+000**

Beneficiar:
**CONSILIUL
JUDEȚEAN CLUJ**
Calea Dorobanților, nr. 106, CP.
400609, Cluj-Napoca
Tel. +40 372 64.00.00;
Fax +40 372 64.00.70;



Proiectant :

S.C. DP Cons S.R.L.



S.C. DP CONS S.R.L.
400427 Cluj-Napoca, Aleea Busesti Nr. 11, Ap 12 jud. Cluj, Romania,
Tel.: 0745-096214, 0722-275067 web: www.dpcons.ro
Nr. de ordine in registrul comerțului: J12/2950/2004 C.I.F. RO16682486

DATA	SCARA
2024	1:500

Proiectat:
ing. Dorin BĂRBINȚA

Proiectat:
ing. Arpad NEP

Verificat:
ing. Marin ROGOZ

Șef proiect:
ing. Dan LĂZAN

Verificator tehnic:
ing. Paul TODORAN

Data:

PLANȘA

CULOAR DE EXPROPRIERE

Număr: S 01

Cod: S.F.



LEGENDA

- Limita proiectata
- Limita cadastrala
- █ Culoar de expropriere

Proiect: nr. 112 / 2022

Contract: nr. 21648/190 / 2022

Denumirea proiectului:
**MODERNIZARE
SECTOARE DE DRUM
AFERENTE
DJ 103 K CAPUSU MARE-
RASCA - BELIS
km. 9+435 - km. 35+155,
DJ 103L INTERSECȚIE CU
DJ 103 K - RASCA,
km. 5+100 - km. 8+000**

Beneficiar:
**CONSILIUL
JUDEȚEAN CLUJ**
Calea Dorobanților, nr. 106, CP.
400609, Cluj-Napoca
Tel. +40 372 64.00.00;
Fax +40 372 64.00.70;



Proiectant :
S.C. DP Cons S.R.L.

S.C. DP CONS S.R.L.
400427 Cluj-Napoca, Aleea Busesti Nr. 11, Ap 12 jud. Cluj, Romania,
Tel.: 0745-096214, 0722-275067 web: www.dpcons.ro
Nr. de ordine in registrul comerțului: J12/2950/2004 C.I.F. RO16682486

DATA	SCARA
2024	1:500

Proiectat:
ing. Dorin BĂRBINȚA

Proiectat:
ing. Arpad NEP

Verificat:
ing. Marin ROGOZ

Șef proiect:
ing. Dan LĂZAN

Verificator tehnic:
ing. Paul TODORAN

Data:

PLANȘA

CULOAR DE EXPROPRIERE

Număr: S 02

Cod: S.F.

LEGENDA

- Limita proiectata
- Limita cadastrala
- Culoar de expropriere



Proiect: nr. 112 / 2022

Contract: nr. 21648/190 / 2022

Denumirea proiectului:
**MODERNIZARE
SECTOARE DE DRUM
AFERENTE
DJ 103 K CAPUSU MARE-
RASCA - BELIS
km. 9+435 - km. 35+155,
DJ 103L INTERSECȚIE CU
DJ 103 K - RASCA,
km. 5+100 - km. 8+000**

Beneficiar:
**CONSILIUL
JUDEȚEAN CLUJ**
Calea Dorobanților, nr. 106, CP.
400609, Cluj-Napoca
Tel. +40 372 64.00.00;
Fax +40 372 64.00.70;



Proiectant :

S.C. D P Cons S.R.L.



S.C. DP CONS S.R.L.
400427 Cluj-Napoca, Aleea Busesti Nr. 11, Ap 12 jud. Cluj, Romania,
Tel.: 0745-096214, 0722-275067 web: www.dpcons.ro
Nr. de ordine in registrul comerțului: J12/2950/2004 C.I.F. RO16682486

DATA	SCARA
2024	1:500

Proiectat:
ing. Dorin BĂRBINȚA

Proiectat:
ing. Arpad NEP

Verificat:
ing. Marin ROGOZ

Șef proiect:
ing. Dan LĂZAN

Verificator tehnic:
ing. Paul TODORAN


Data:

PLAȘA

CULOAR DE EXPROPRIERE

Număr: S 03

Cod: S.F.

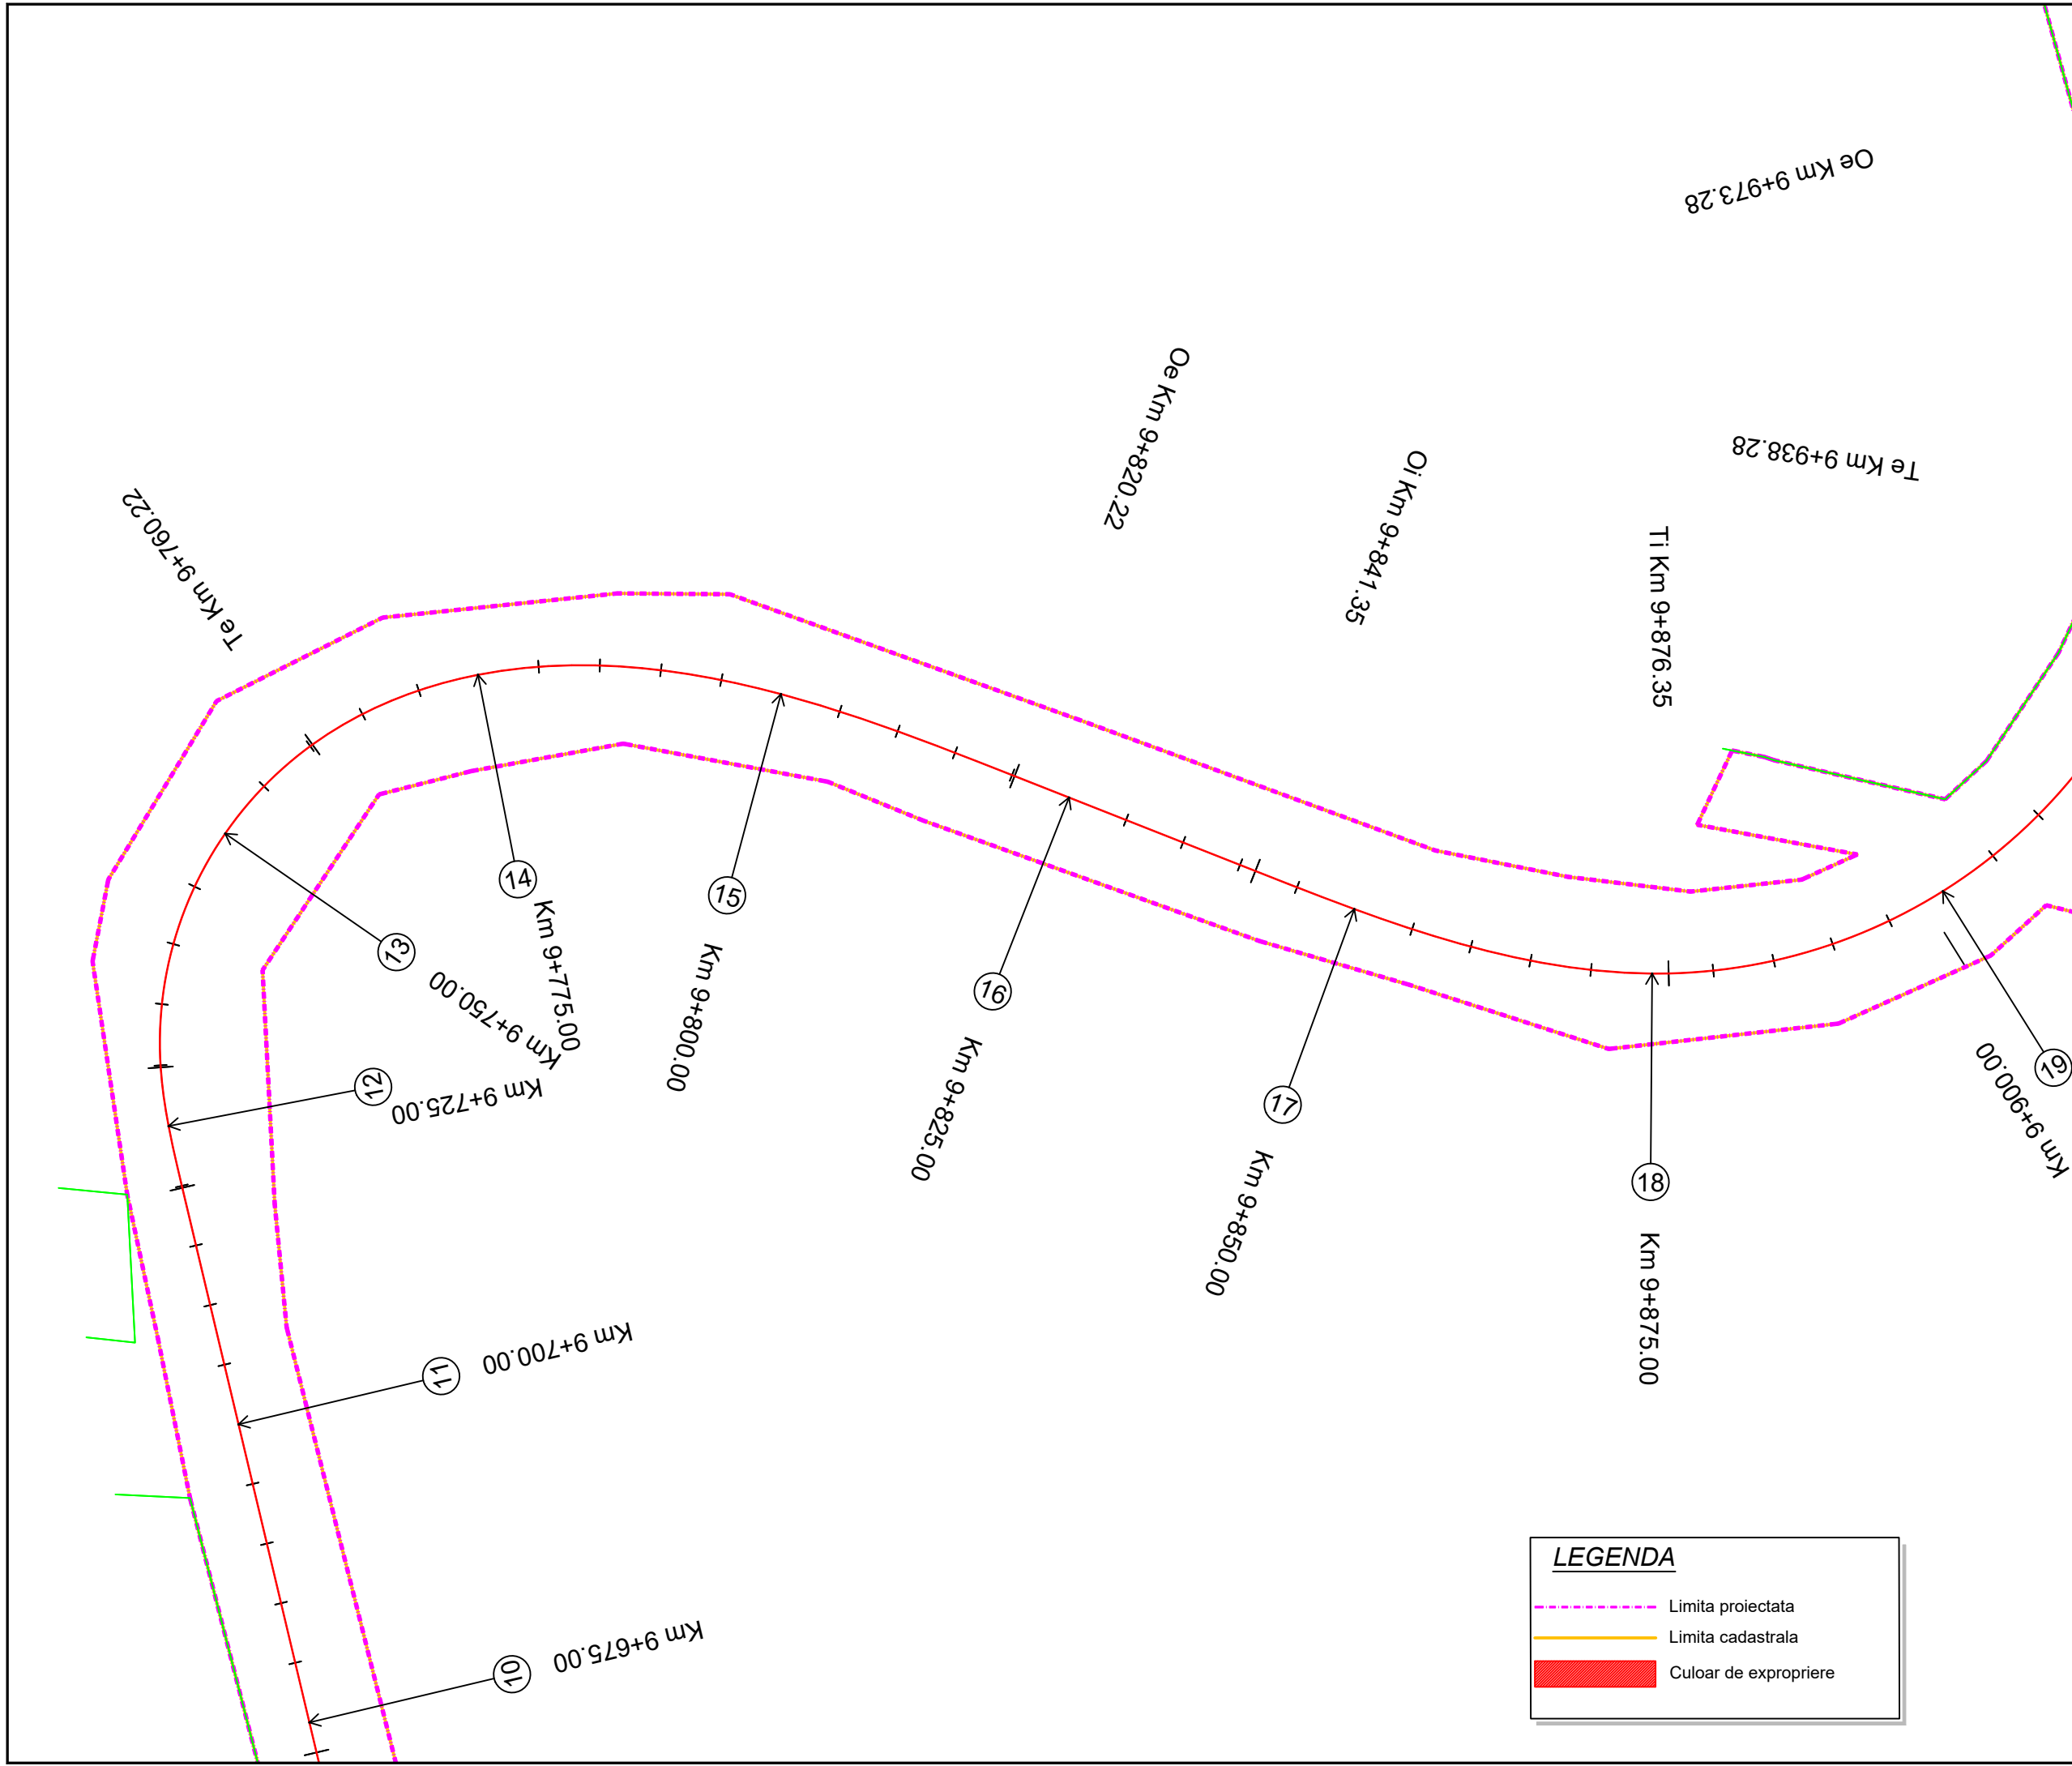

LEGENDA

- - - Limita proiectata
- Limita cadastrala
- Culoar de expropriere

Proiect: nr. 112 / 2022

Contract: nr. 21648/190 / 2022

Denumirea proiectului:
**MODERNIZARE
SECTOARE DE DRUM
AFERENTE
DJ 103 K CAPUSU MARE-
RASCA - BELIS
km. 9+435 - km. 35+155,
DJ 103L INTERSECȚIE CU
DJ 103 K - RASCA,
km. 5+100 - km. 8+000**

Beneficiar:
**CONSILIUL
JUDEȚEAN CLUJ**
Calea Dorobanților, nr. 106, CP.
400609, Cluj-Napoca
Tel. +40 372 64.00.00;
Fax +40 372 64.00.70;



Proiectant :

S.C. DP Cons S.R.L.



S.C. DP CONS S.R.L.
400427 Cluj-Napoca, Aleea Busesti Nr. 11, Ap 12 jud. Cluj, Romania,
Tel.: 0745-096214, 0722-275067 web: www.dpcons.ro
Nr. de ordine in registrul comerțului: J12/2950/2004 C.I.F. RO16682486

DATA	SCARA
2024	1:500

Proiectat:
ing. Dorin BĂRBINȚA

Proiectat:
ing. Arpad NEP

Verificat:
ing. Marin ROGOZ

Șef proiect:
ing. Dan LĂZAN

Verificator tehnic:
ing. Paul TODORAN


Data:

PLANȘA

CULOAR DE EXPROPRIERE

Număr: S 04

Cod: S.F.

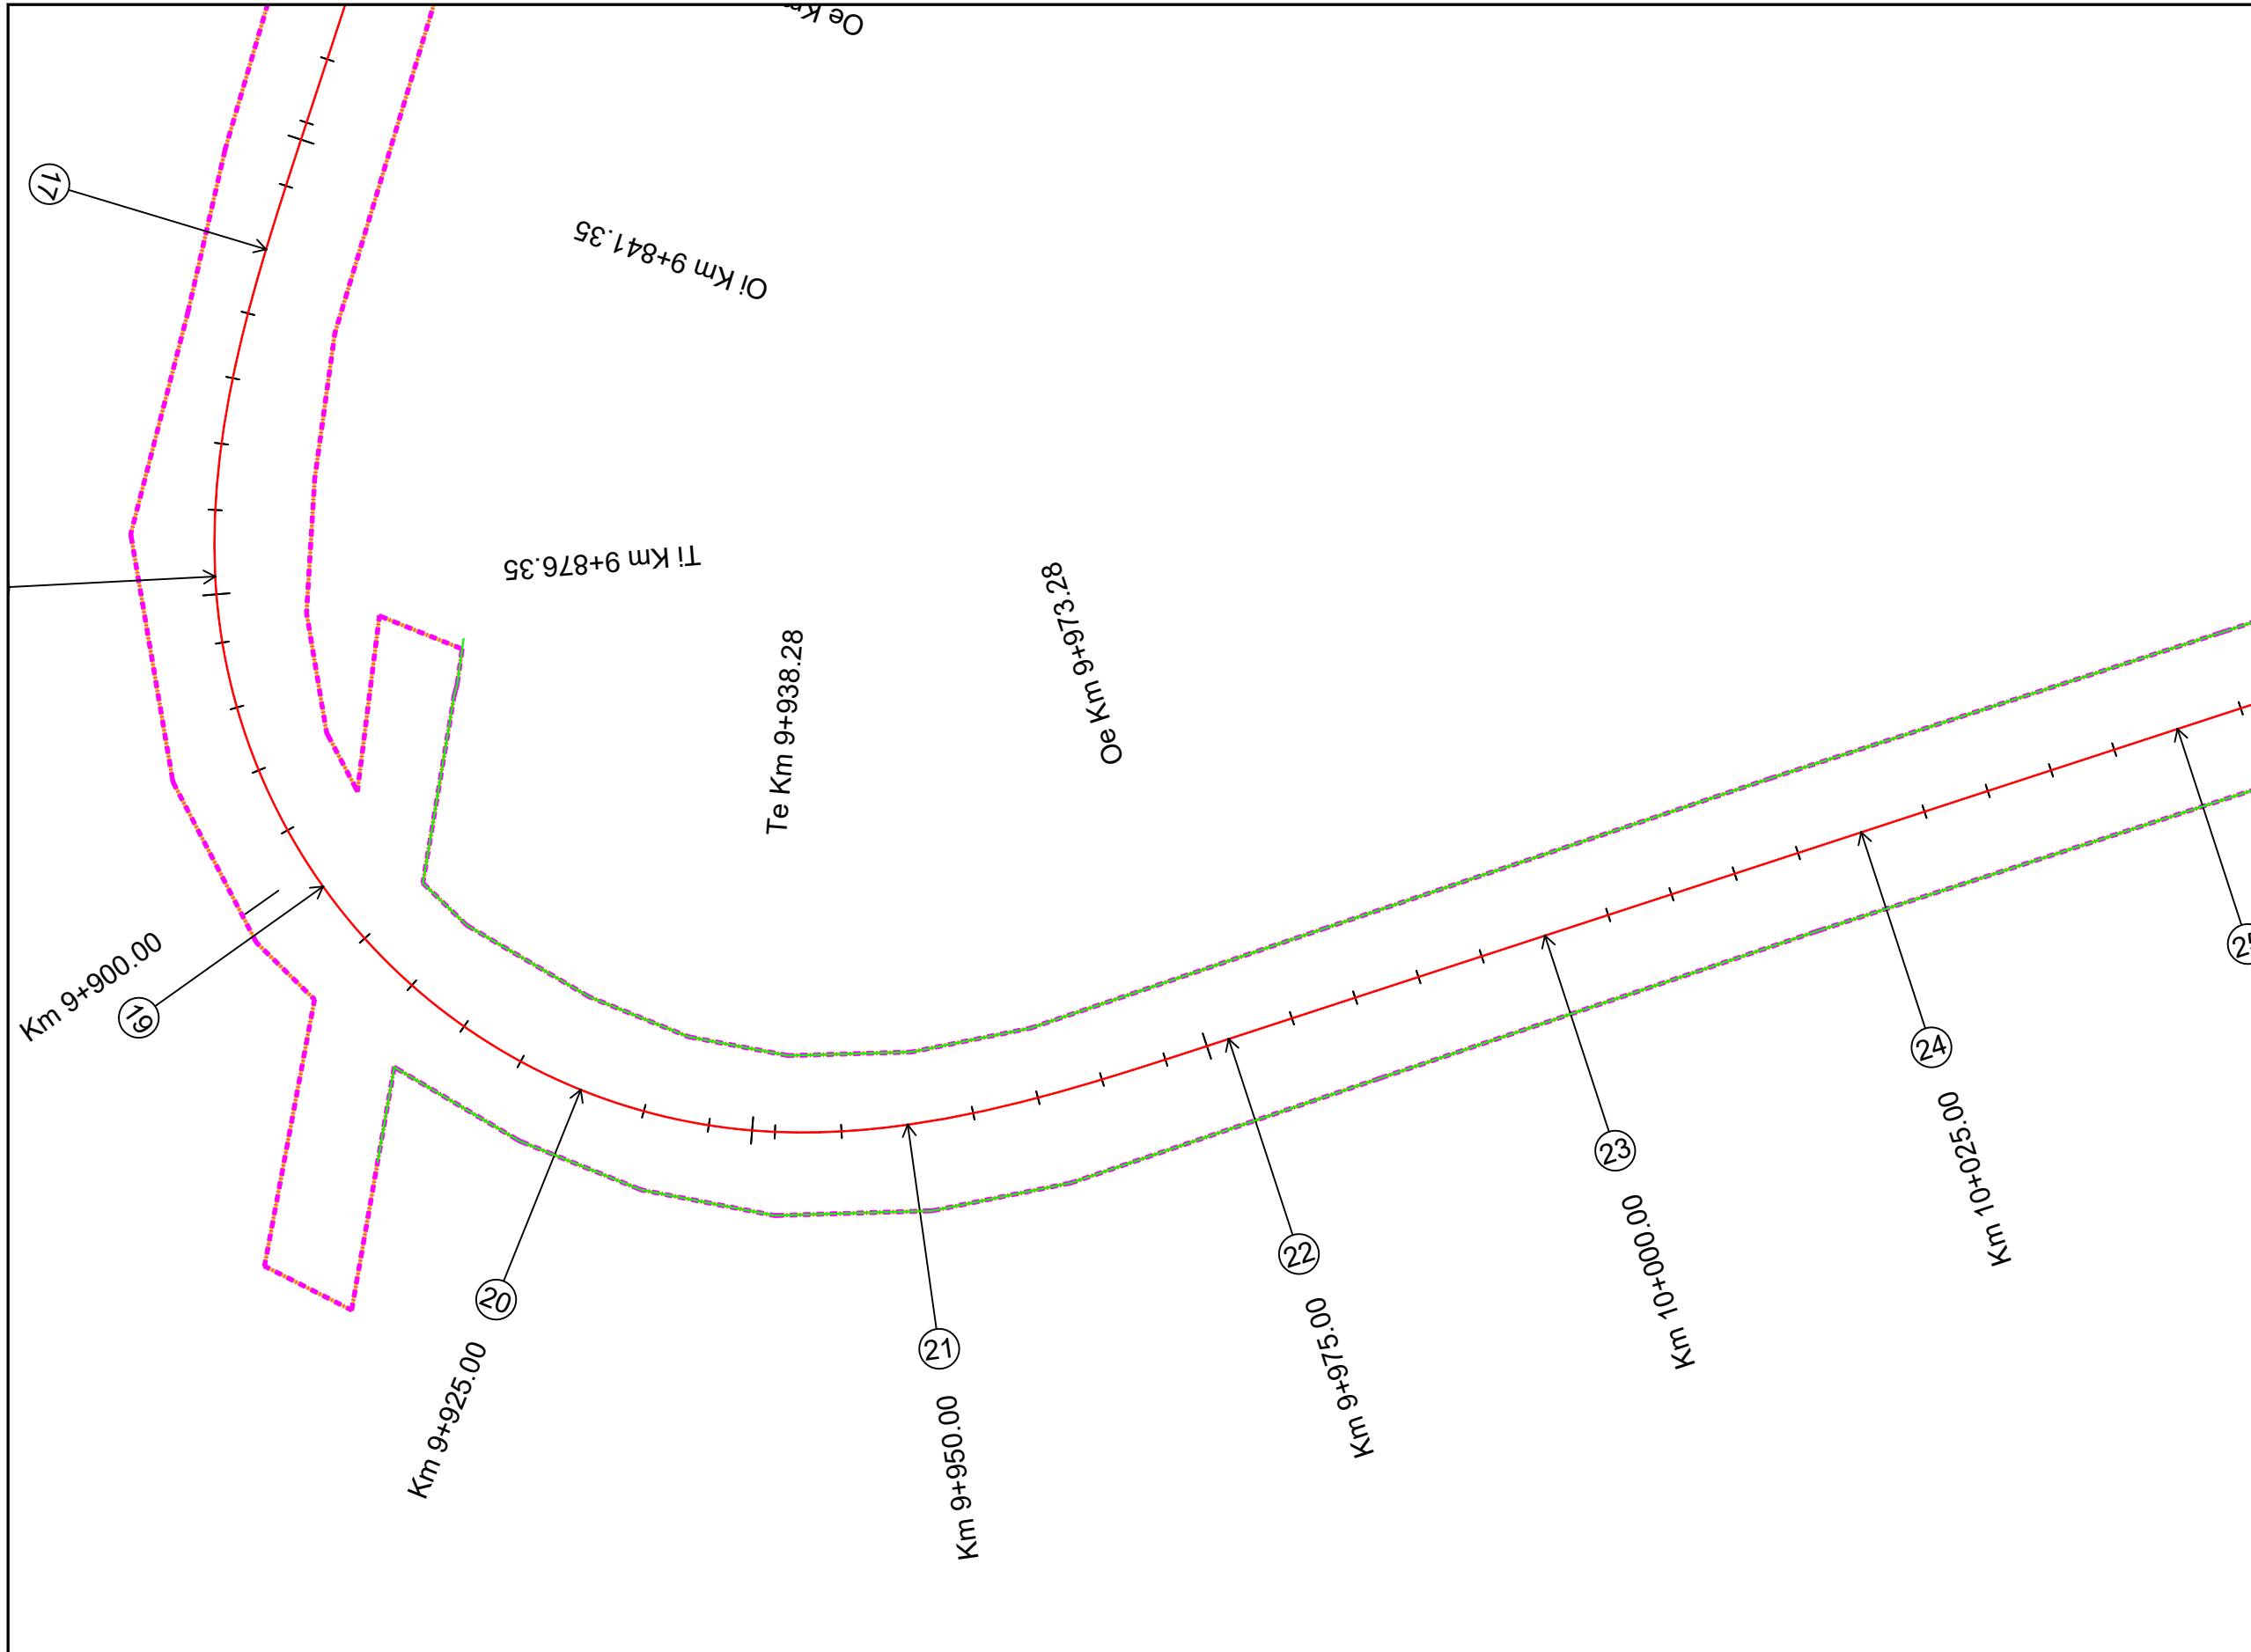

LEGENDA

- Limita proiectata
- Limita cadastrala
- Culoar de expropriere

Proiect: nr. 112 / 2022

Contract: nr. 21648/190 / 2022

Denumirea proiectului:
**MODERNIZARE
SECTOARE DE DRUM
AFERENTE
DJ 103 K CAPUSU MARE-
RASCA - BELIS
km. 9+435 - km. 35+155,
DJ 103L INTERSECȚIE CU
DJ 103 K - RASCA,
km. 5+100 - km. 8+000**

Beneficiar:
**CONSILIUL
JUDEȚEAN CLUJ**
Calea Dorobanților, nr. 106, CP.
400609, Cluj-Napoca
Tel. +40 372 64.00.00;
Fax +40 372 64.00.70;



Proiectant :
S.C. DP Cons S.R.L.

S.C. DP CONS S.R.L.
400427 Cluj-Napoca, Aleea Buzeni Nr. 11, Ap 12 jud. Cluj, Romania,
Tel.: 0745-096214, 0722-275067 web: www.dpcons.ro
Nr. de ordine in registrul comerțului: J12/2950/2004 C.I.F. RO16682486

DATA	SCARA
2024	1:500

Proiectat:
ing. Dorin BĂRBINȚA

Proiectat:
ing. Arpad NEP

Verificat:
ing. Marin ROGOZ

Șef proiect:
ing. Dan LĂZAN

Verificator tehnic:
ing. Paul TODORAN

Data:


PLAȘA

CULOAR DE EXPROPRIERE

Număr: S 05

Cod: S.F.

Ti Km 10+164.77

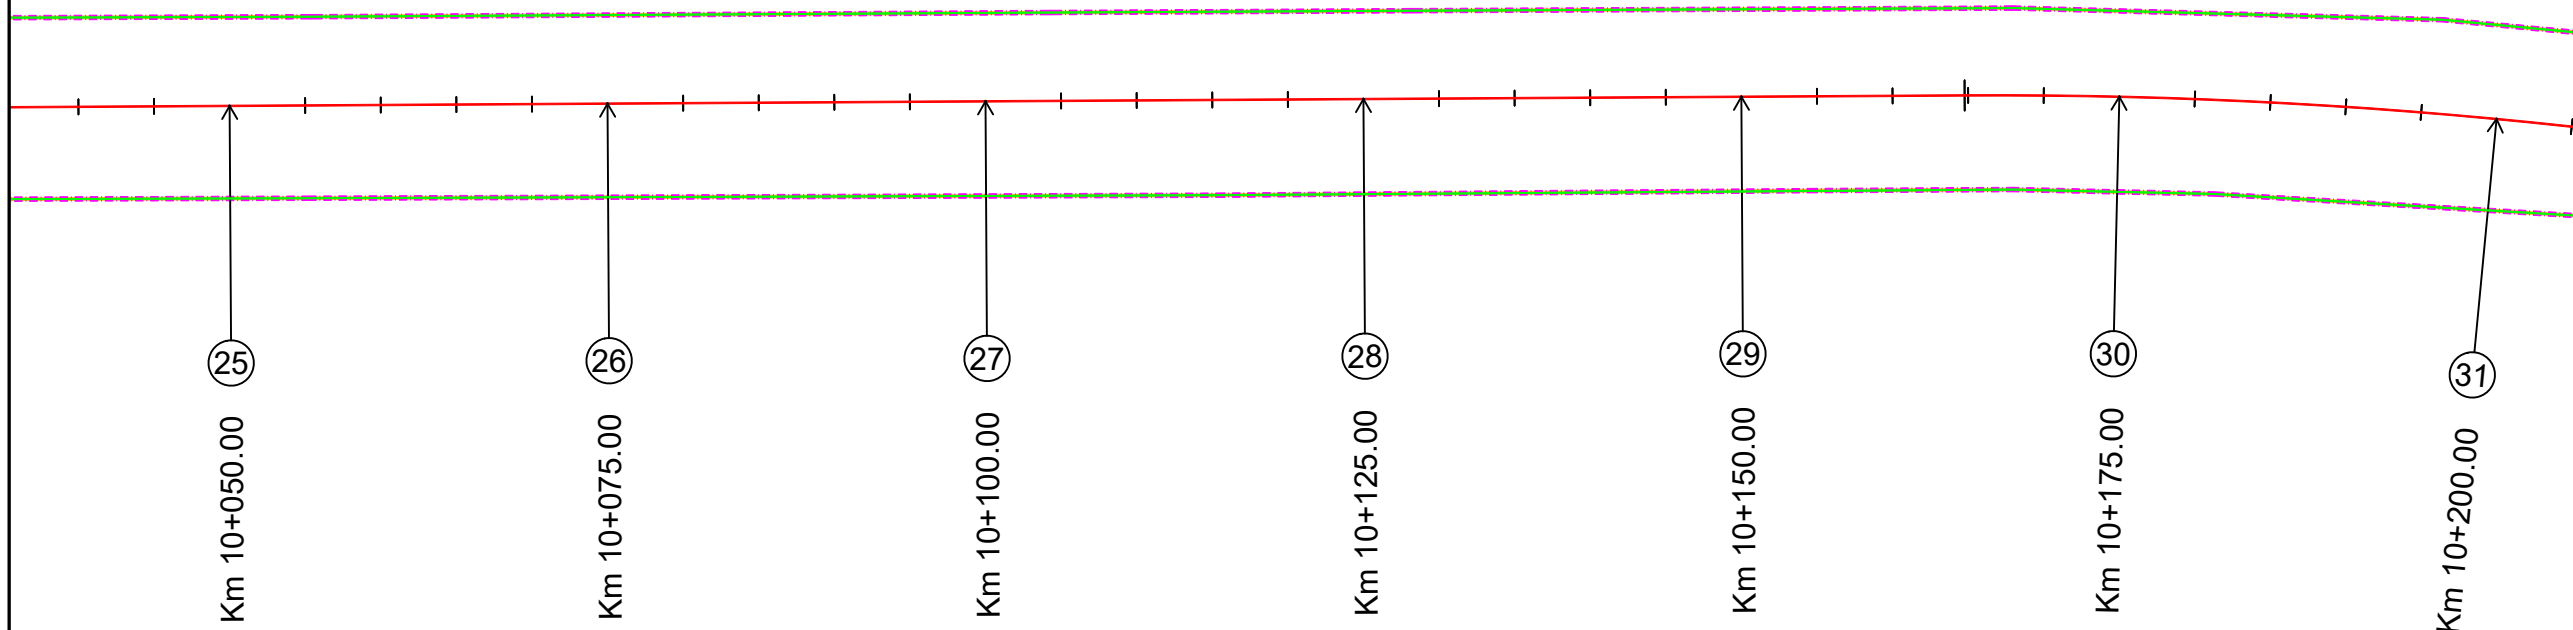

LEGENDA

- Limita proiectata
- Limita cadastrala
- Culoar de expropriere

Proiect: nr. 112 / 2022
 Contract: nr. 21648/190 / 2022

Denumirea proiectului:
**MODERNIZARE
 SECTOARE DE DRUM
 AFERENTE
 DJ 103 K CAPUSU MARE-
 RASCA - BELIS
 km. 9+435 - km. 35+155,
 DJ 103L INTERSECȚIE CU
 DJ 103 K - RASCA,
 km. 5+100 - km. 8+000**

Beneficiar:
**CONSILIUL
 JUDEȚEAN CLUJ**
 Calea Dorobanților, nr. 106, CP.
 400609, Cluj-Napoca
 Tel. +40 372 64.00.00;
 Fax +40 372 64.00.70;



Proiectant :
S.C. DP Cons S.R.L.

S.C. DP CONS S.R.L.
 400427 Cluj-Napoca, Aleea Buzeni Nr. 11, Ap 12 jud. Cluj, Romania,
 Tel.: 0745-096214, 0722-275067 web: www.dpcons.ro
 Nr. de ordine in registrul comerțului: J12/2950/2004 C.I.F. RO16682486

DATA	SCARA
2024	1:500

Proiectat:
 ing. Dorin BĂRBINȚA

Proiectat:
 ing. Arpad NEP

Verificat:
 ing. Marin ROGOZ

Șef proiect:
 ing. Dan LĂZAN

Verificator tehnic:
 ing. Paul TODORAN

Data:


PLAȘA

**CULOAR
 DE EXPROPRIERE**

Număr: S 06

Cod: S.F.

Te Km 10+261.27

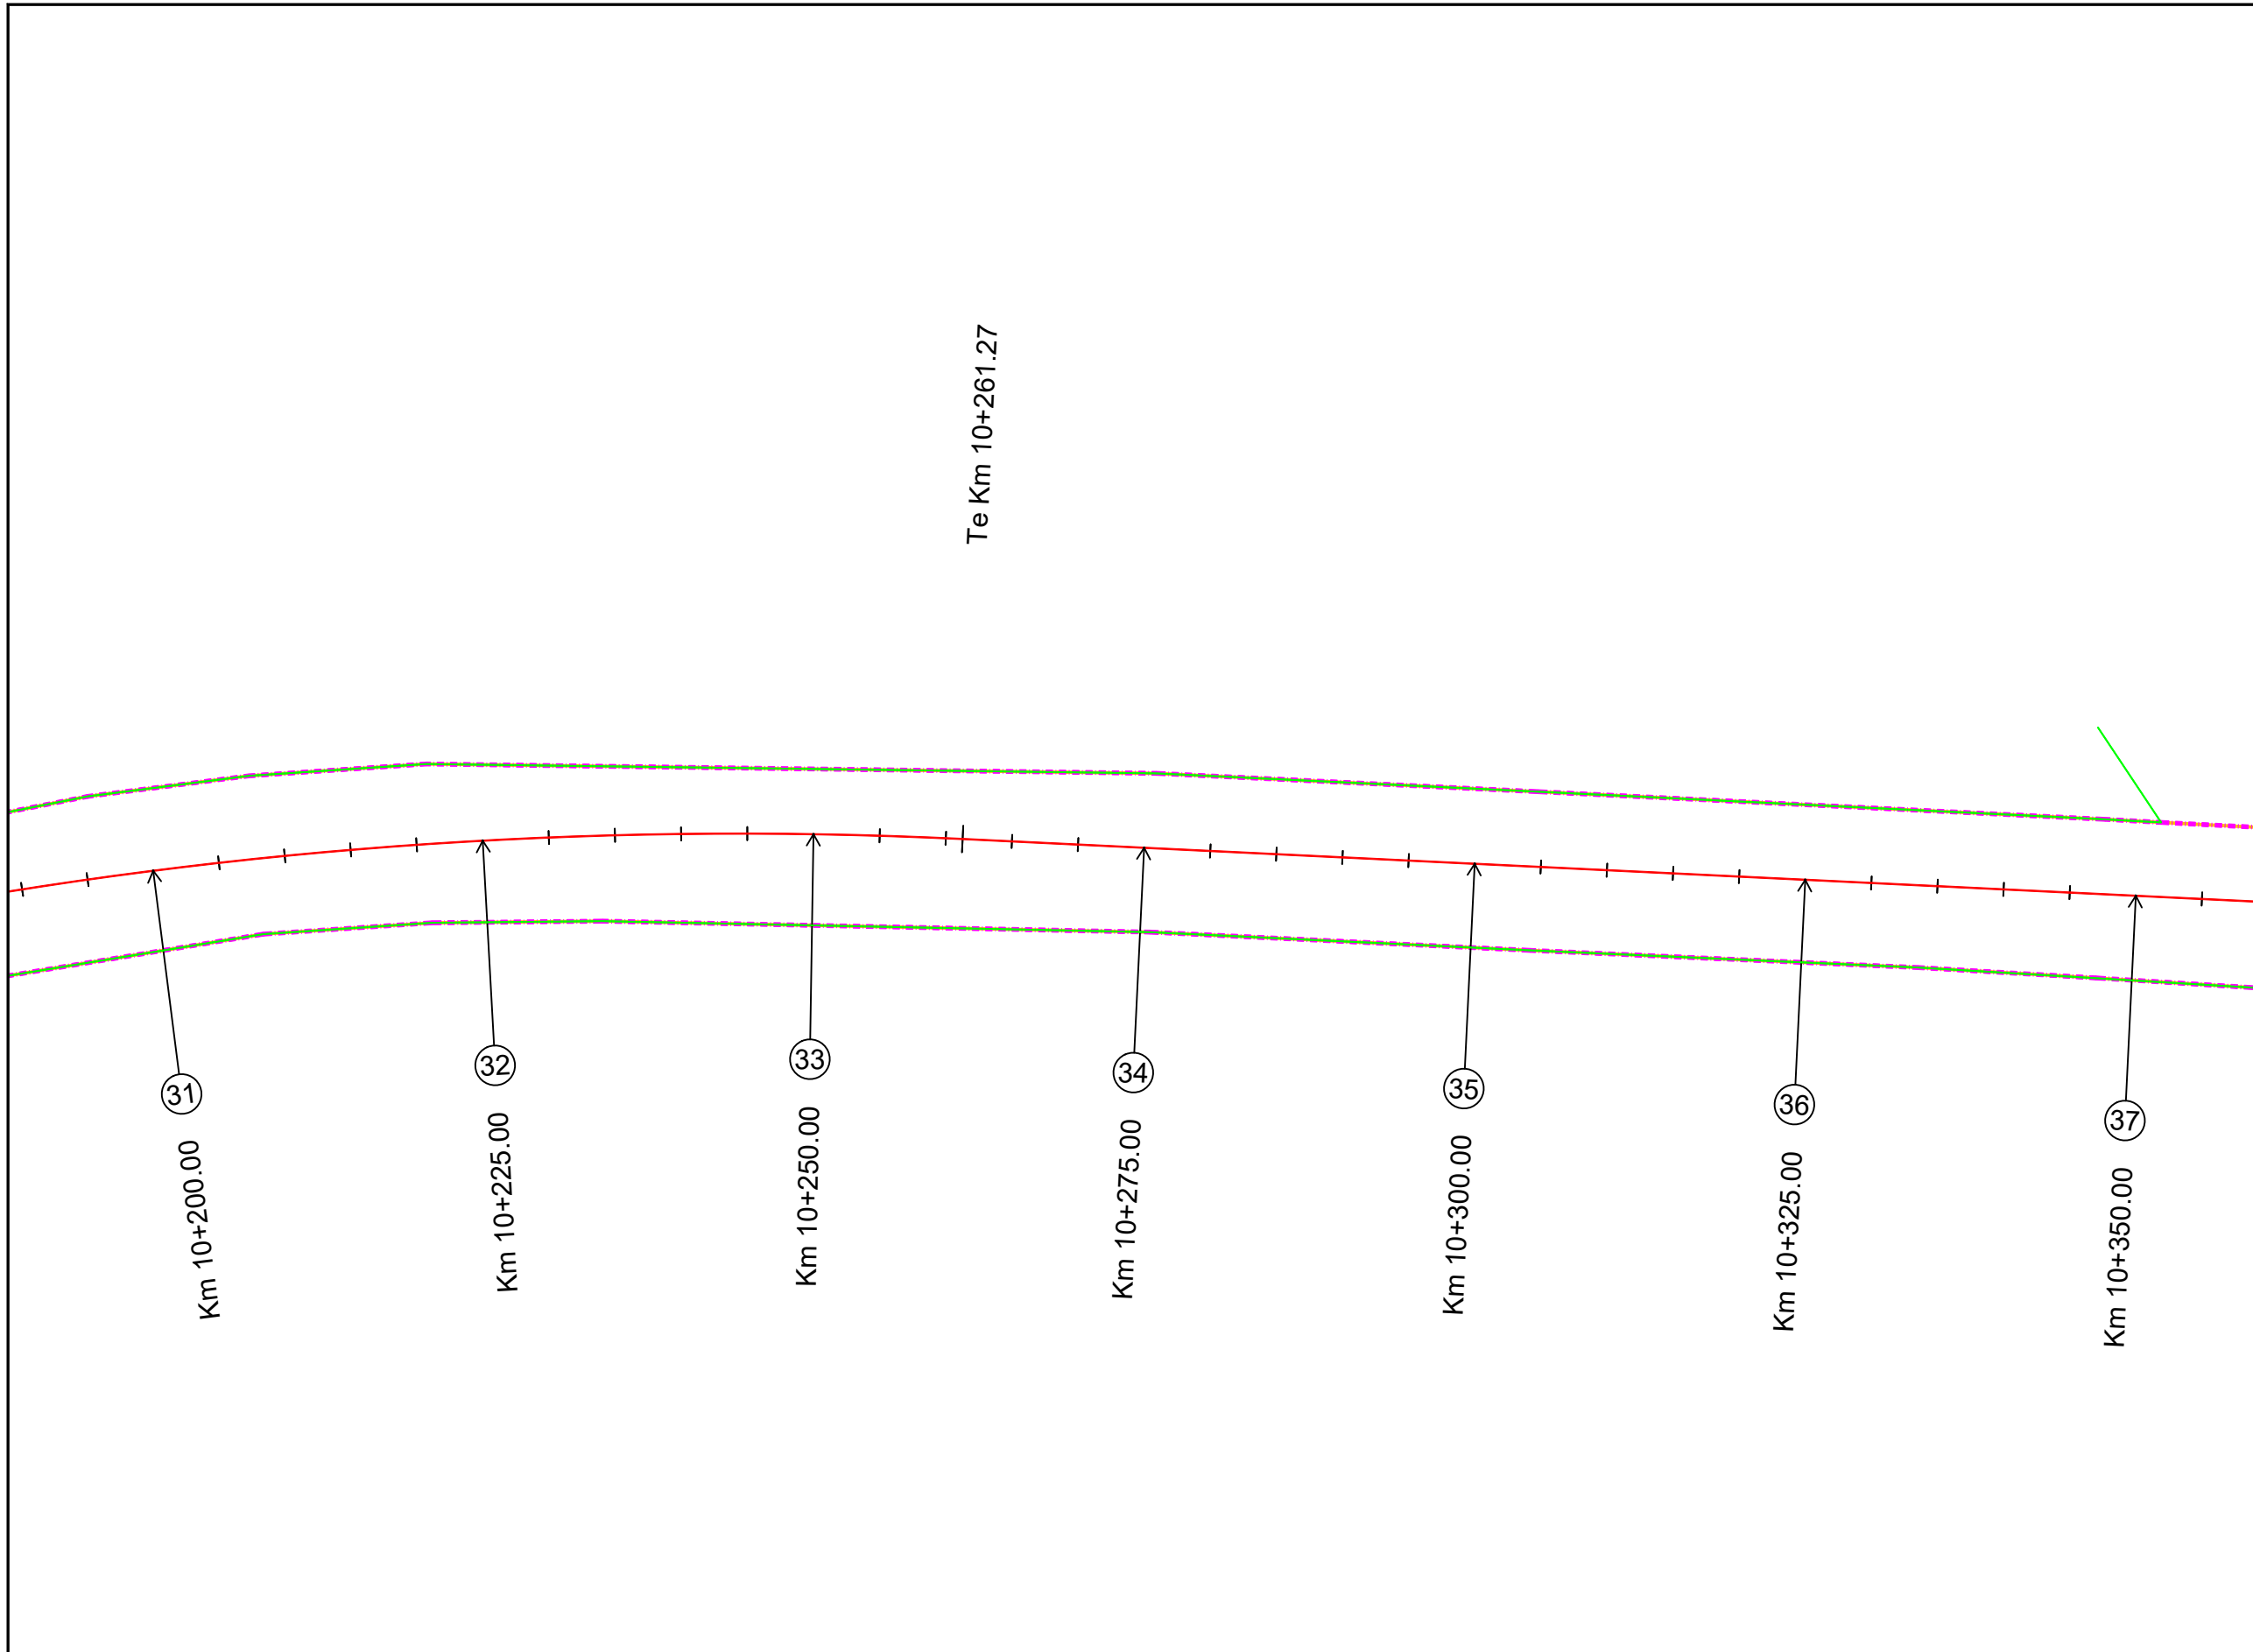

LEGENDA

- - - Limita proiectata
- Limita cadastrala
- Culoar de expropriere

Proiect: nr. 112 / 2022

Contract: nr. 21648/190 / 2022

Denumirea proiectului:
**MODERNIZARE
SECTOARE DE DRUM
AFERENTE
DJ 103 K CAPUSU MARE-
RASCA - BELIS
km. 9+435 - km. 35+155,
DJ 103L INTERSECȚIE CU
DJ 103 K - RASCA,
km. 5+100 - km. 8+000**

Beneficiar:
**CONSILIUL
JUDEȚEAN CLUJ**
Calea Dorobanților, nr. 106, CP.
400609, Cluj-Napoca
Tel. +40 372 64.00.00;
Fax +40 372 64.00.70;



Proiectant :

S.C. DP Cons S.R.L.



S.C. DP CONS S.R.L.
400427 Cluj-Napoca, Aleea Buzeni Nr. 11, Ap 12 jud. Cluj, Romania,
Tel.: 0745-096214, 0722-275067 web: www.dpcons.ro
Nr. de ordine in registrul comerțului: J12/2950/2004 C.I.F. RO16682486

DATA	SCARA
2024	1:500

Proiectat:
ing. Dorin BĂRBINȚA

Proiectat:
ing. Arpad NEP

Verificat:
ing. Marin ROGOZ

Șef proiect:
ing. Dan LĂZAN

Verificator tehnic:
ing. Paul TODORAN


Data:

PLAȘA

**CULOAR
DE EXPROPRIERE**

Număr: S 07

Cod: S.F.

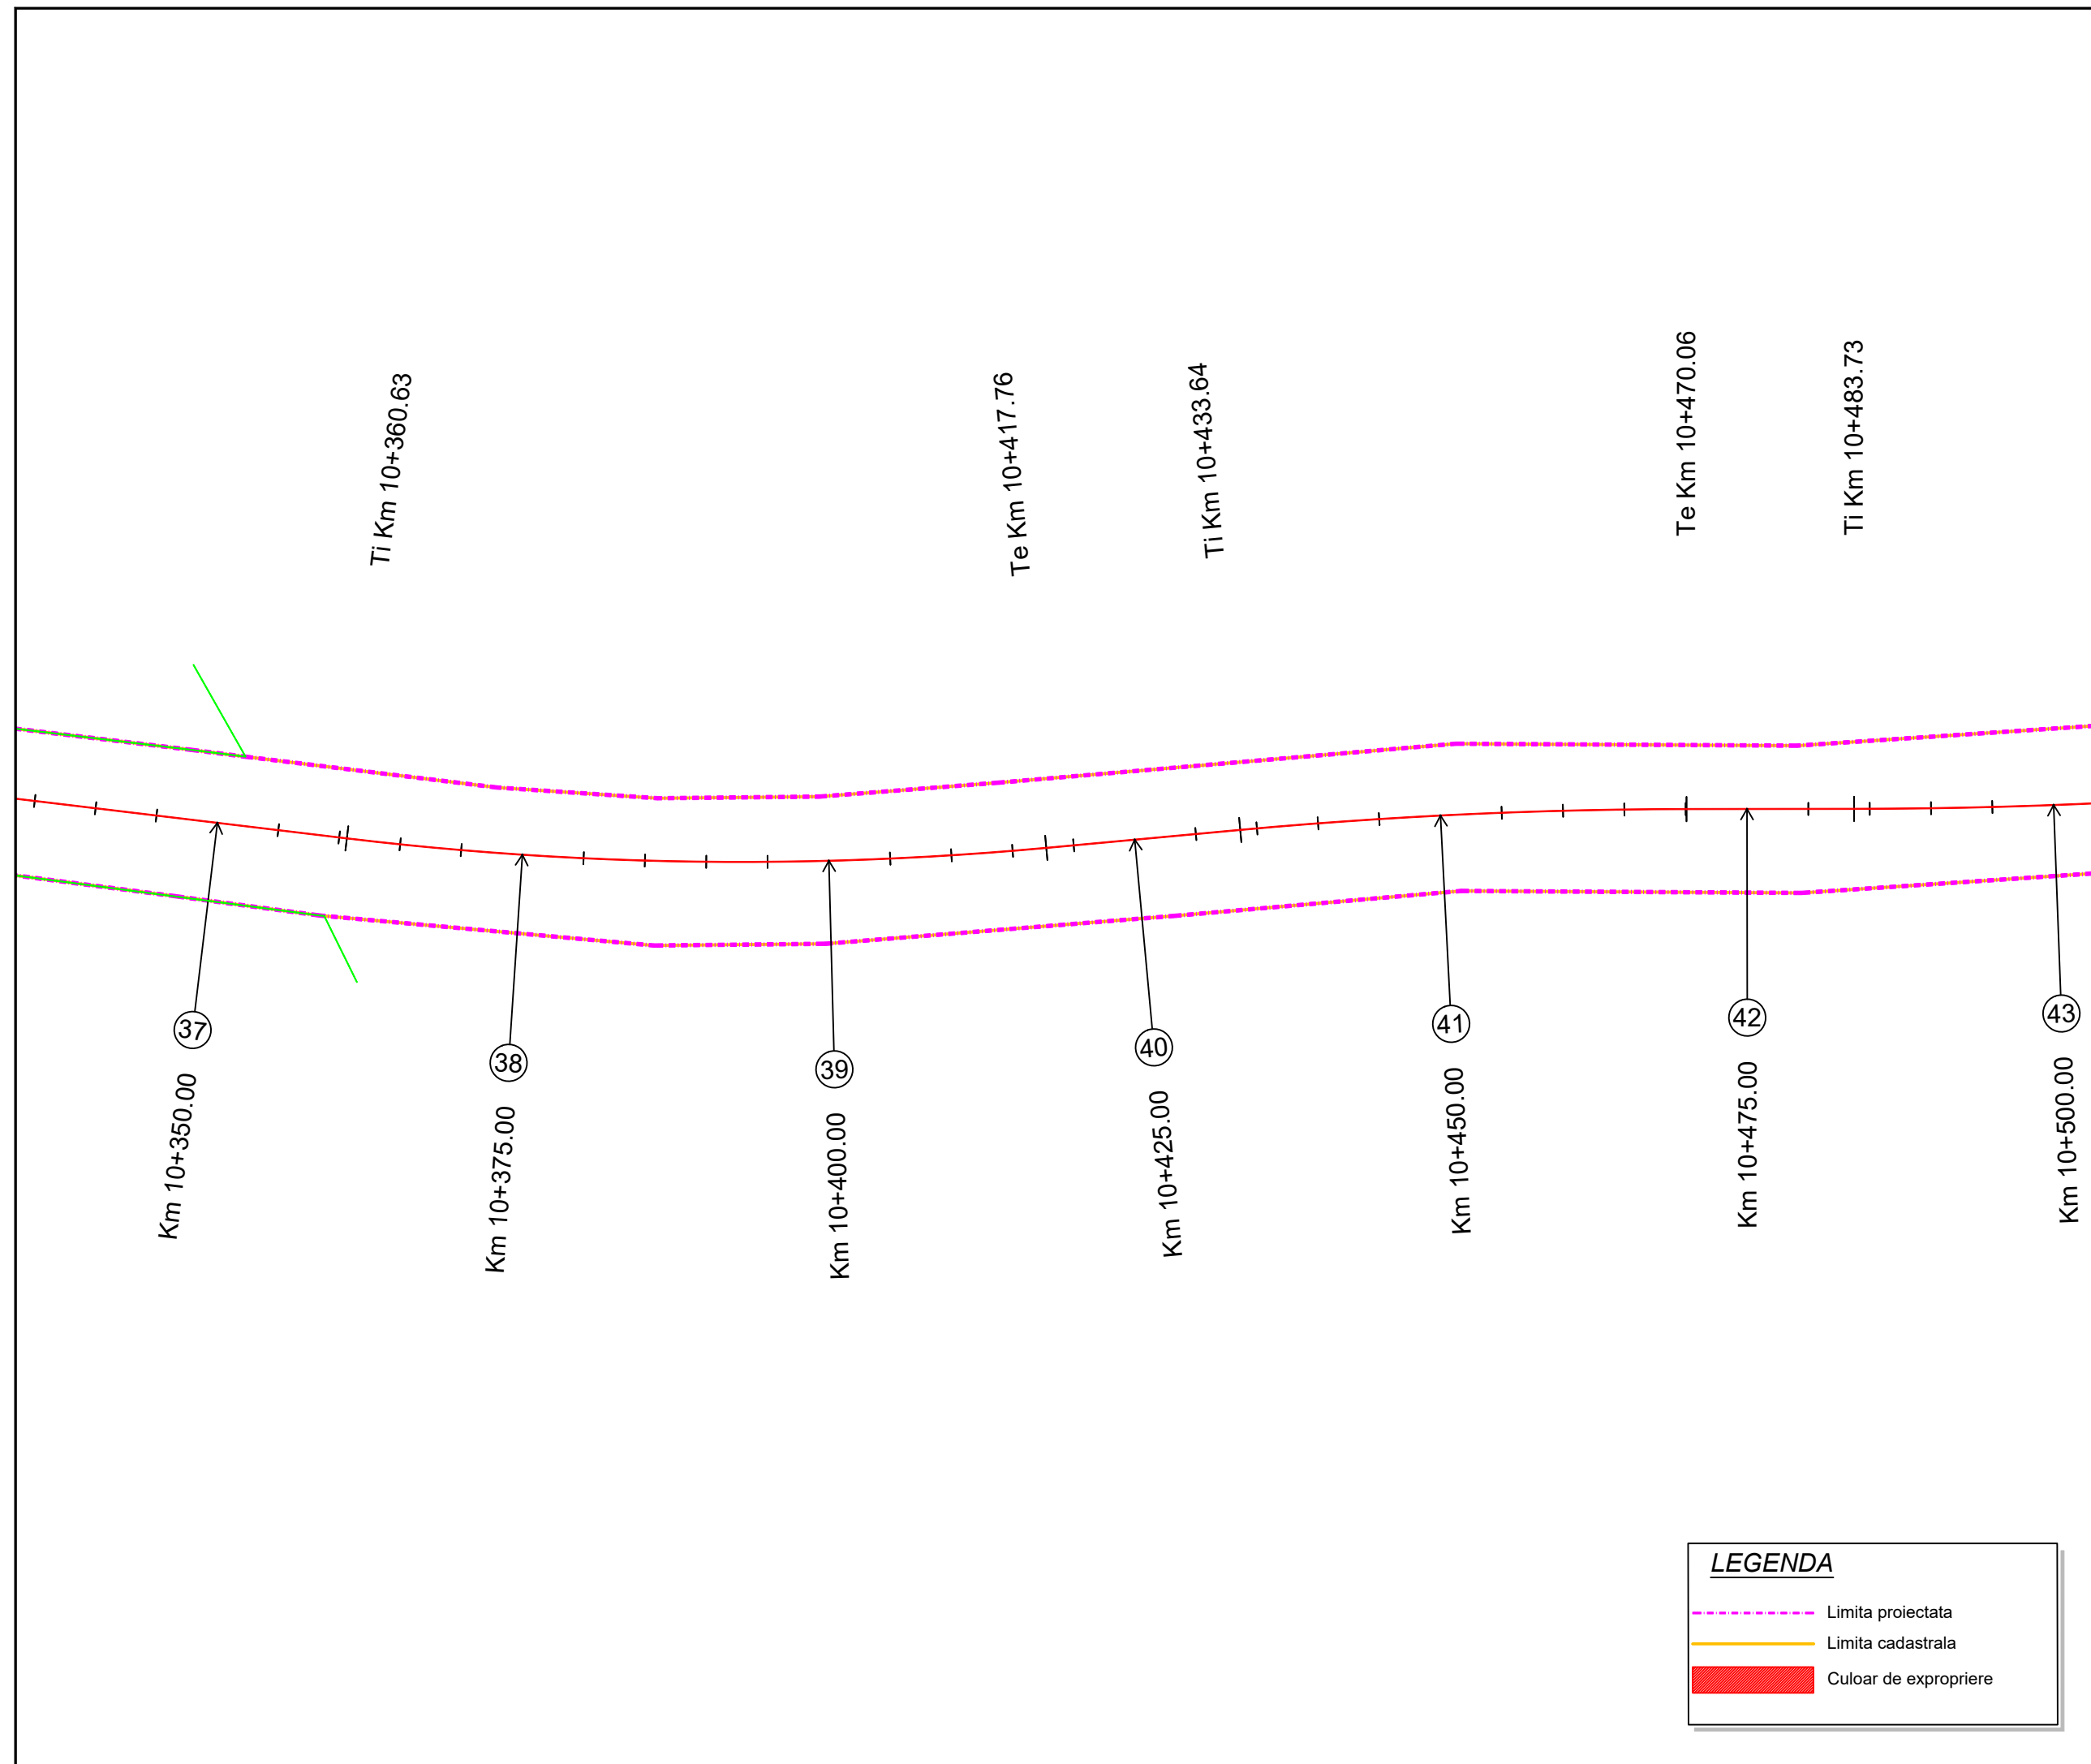

LEGENDA

- Limita proiectata
- Limita cadastrala
- Culoar de expropriere

Proiect: nr. 112 / 2022
 Contract: nr. 21648/190 / 2022

Denumirea proiectului:
**MODERNIZARE
 SECTOARE DE DRUM
 AFERENTE
 DJ 103 K CAPUSU MARE-
 RASCA - BELIS**
 km. 9+435 - km. 35+155,
 DJ 103L INTERSECȚIE CU
 DJ 103 K - RASCA,
 km. 5+100 - km. 8+000

Beneficiar:
**CONSILIUL
 JUDEȚEAN CLUJ**
 Calea Dorobanților, nr. 106, CP.
 400609, Cluj-Napoca
 Tel. +40 372 64.00.00;
 Fax +40 372 64.00.70;



Proiectant :
S.C. D P Cons S.R.L.

S.C. DP CONS S.R.L.
 400427 Cluj-Napoca, Aleea Busesti Nr. 11, Ap 12 jud. Cluj, Romania,
 Tel.: 0745-096214, 0722-275067 web: www.dpcons.ro
 Nr. de ordine in registrul comerțului: J12/2950/2004 C.I.F. RO16682486

DATA	SCARA
2024	1:500

Proiectat:
 ing. Dorin BĂRBINȚA
 Proiectat:
 ing. Arpad NEP
 Verificat:
 ing. Marin ROGOZ
 Șef proiect:
 ing. Dan LĂZAN
 Verificator tehnic:
 ing. Paul TODORAN


PLANȘA

CULOAR
 DE EXPROPRIERE

Număr: S 08
 Cod: S.F.

LEGENDA

- Limita proiectata
- Limita cadastrala
- █ Culoar de expropriere

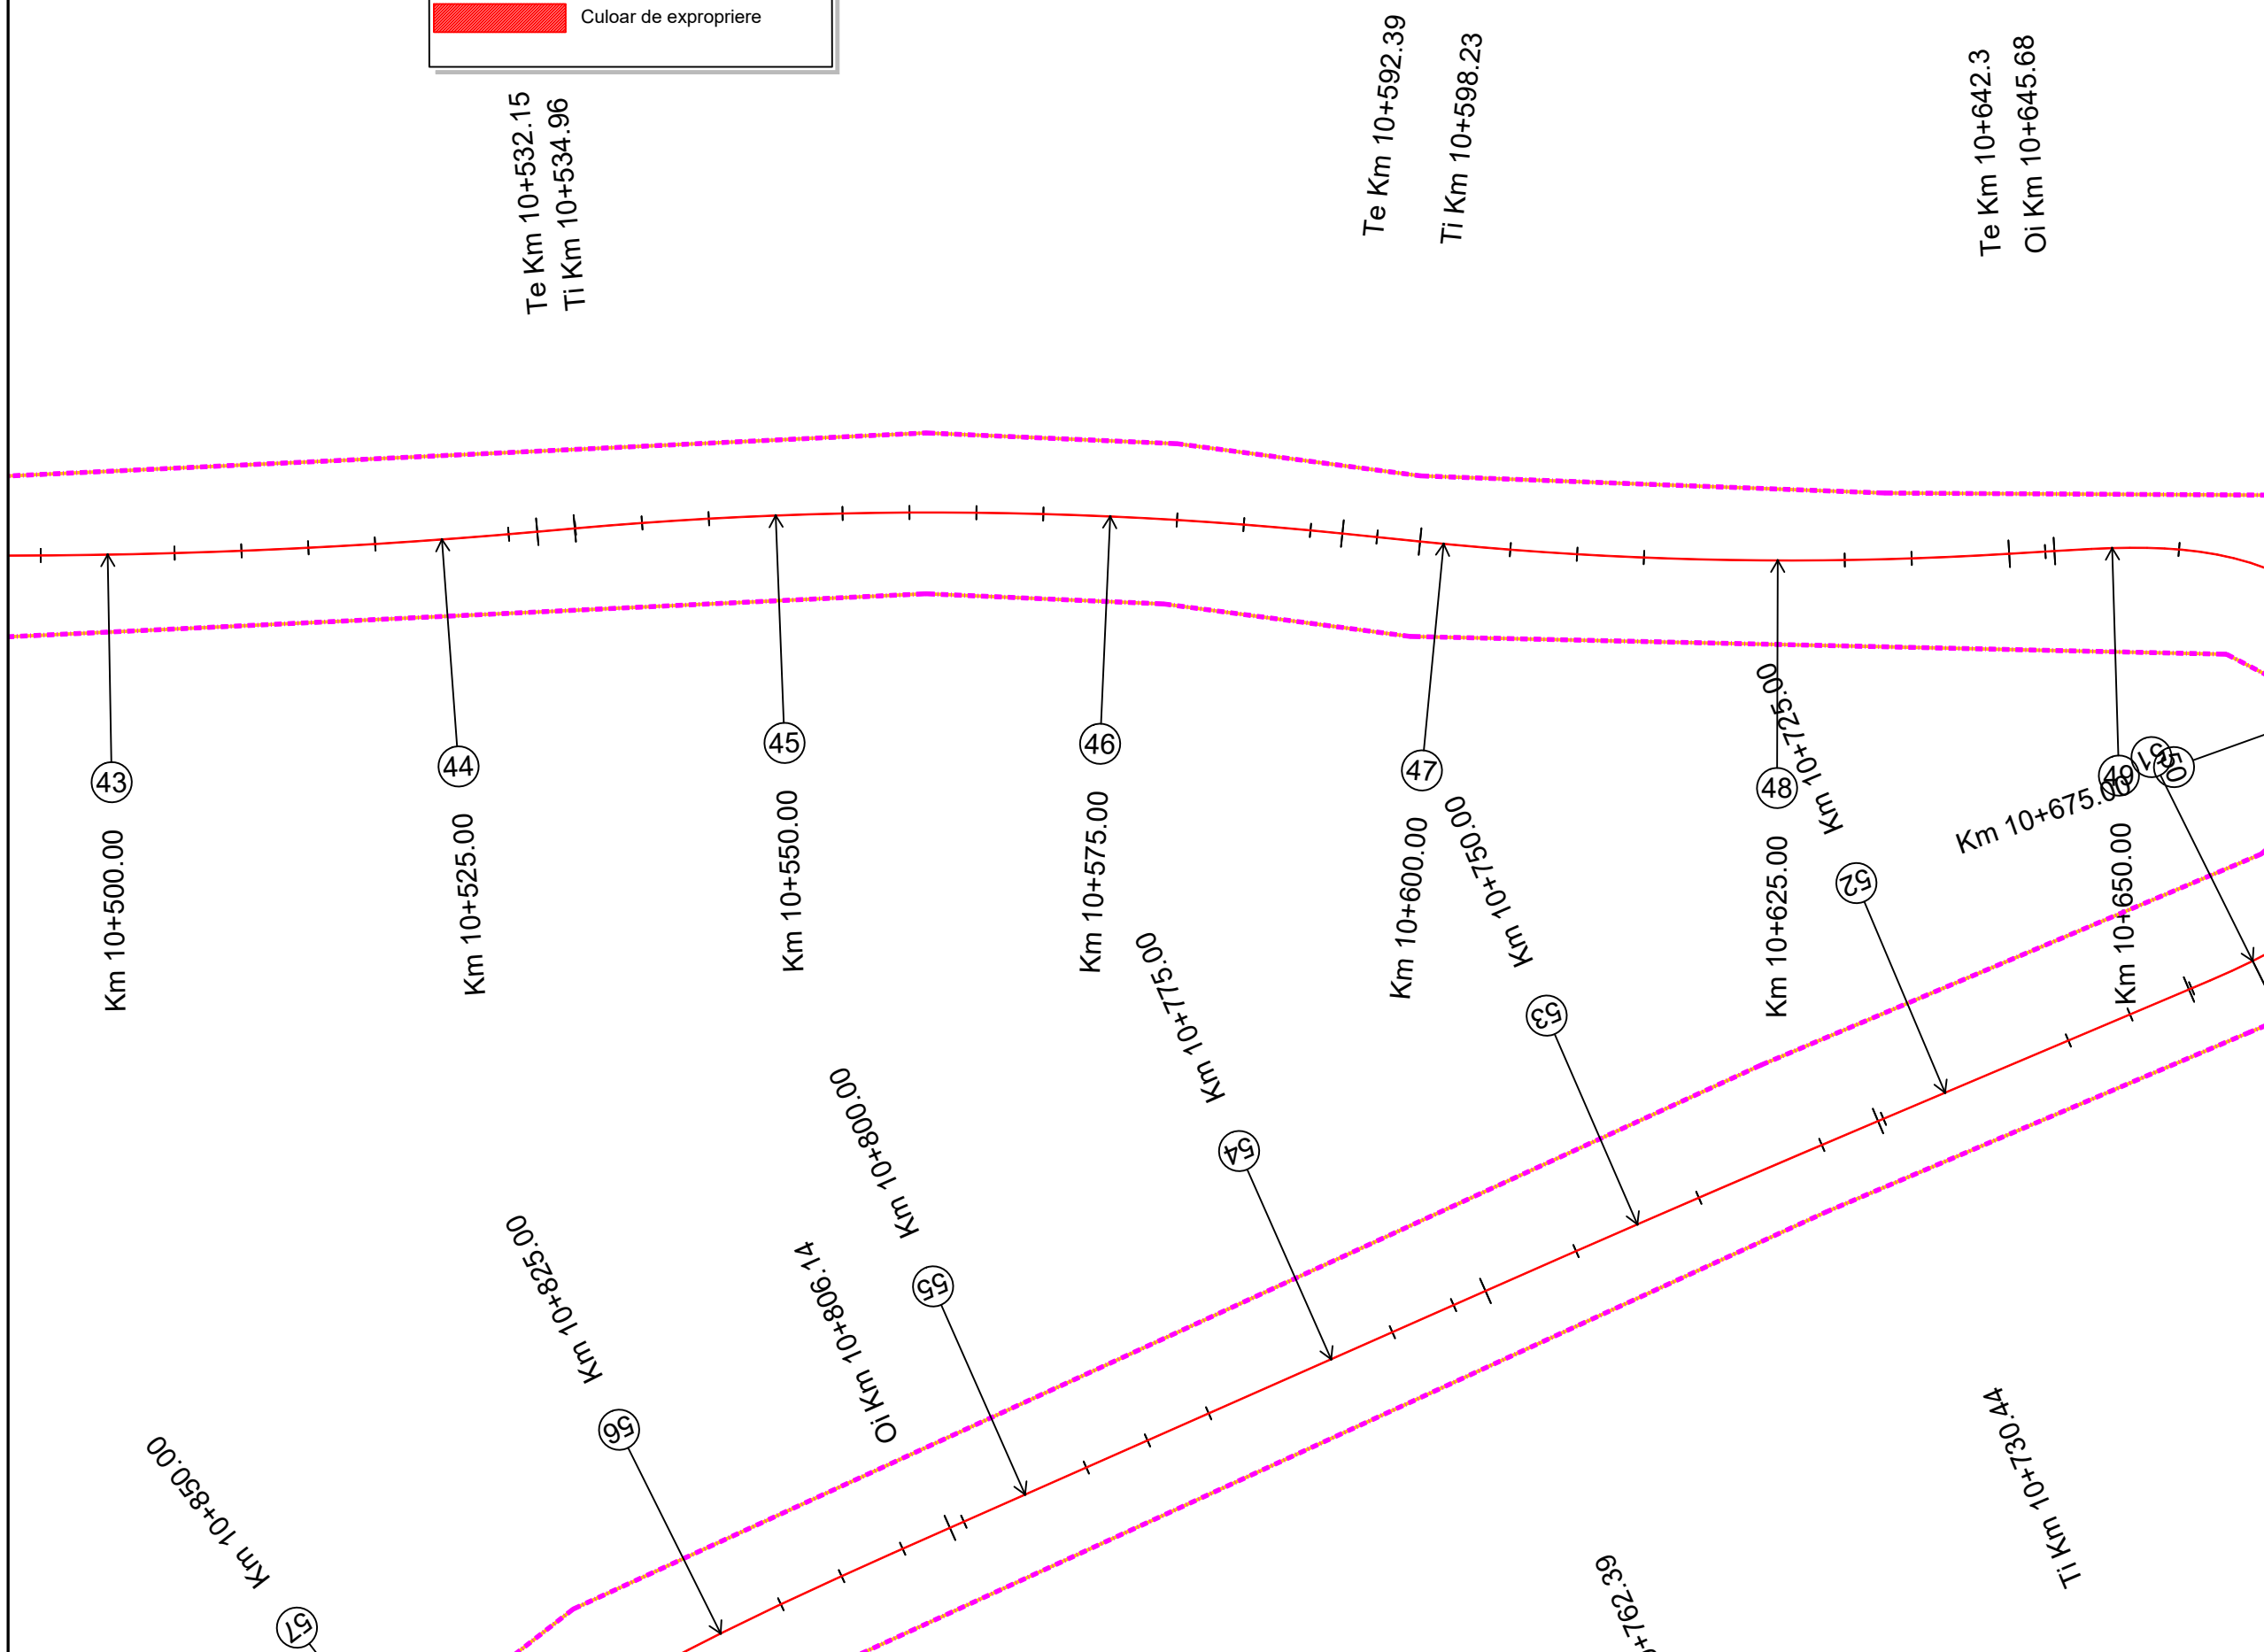

Proiect: nr. 112 / 2022

Contract: nr. 21648/190 / 2022

Denumirea proiectului:
**MODERNIZARE
SECTOARE DE DRUM
AFERENTE
DJ 103 K CAPUSU MARE-
RASCA - BELIS
km. 9+435 - km. 35+155,
DJ 103L INTERSECȚIE CU
DJ 103 K - RASCA,
km. 5+100 - km. 8+000**

Beneficiar:
**CONSILIUL
JUDEȚEAN CLUJ**
Calea Dorobanților, nr. 106, CP.
400609, Cluj-Napoca
Tel. +40 372 64.00.00;
Fax +40 372 64.00.70;



Proiectant :
S.C. D P Cons S.R.L.



S.C. DP CONS S.R.L.
400427 Cluj-Napoca, Aleea Buzeni Nr. 11, Ap 12 jud. Cluj, Romania,
Tel.: 0745-096214, 0722-275067 web: www.dpcons.ro
Nr. de ordine in registrul comerțului: J12/2950/2004 C.I.F. RO16682486

DATA	SCARA
2024	1:500

Proiectat:
ing. Dorin BĂRBINȚA

Proiectat:
ing. Arpad NEP

Verificat:
ing. Marin ROGOZ

Șef proiect:
ing. Dan LĂZAN

Verificator tehnic:
ing. Paul TODORAN

Data:

PLAȘA


CULOAR
DE EXPROPRIERE

Număr: S 09

Cod: S.F.

LEGENDA

- Limita proiectata
- Limita cadastrala
- █ Culoar de expropriere

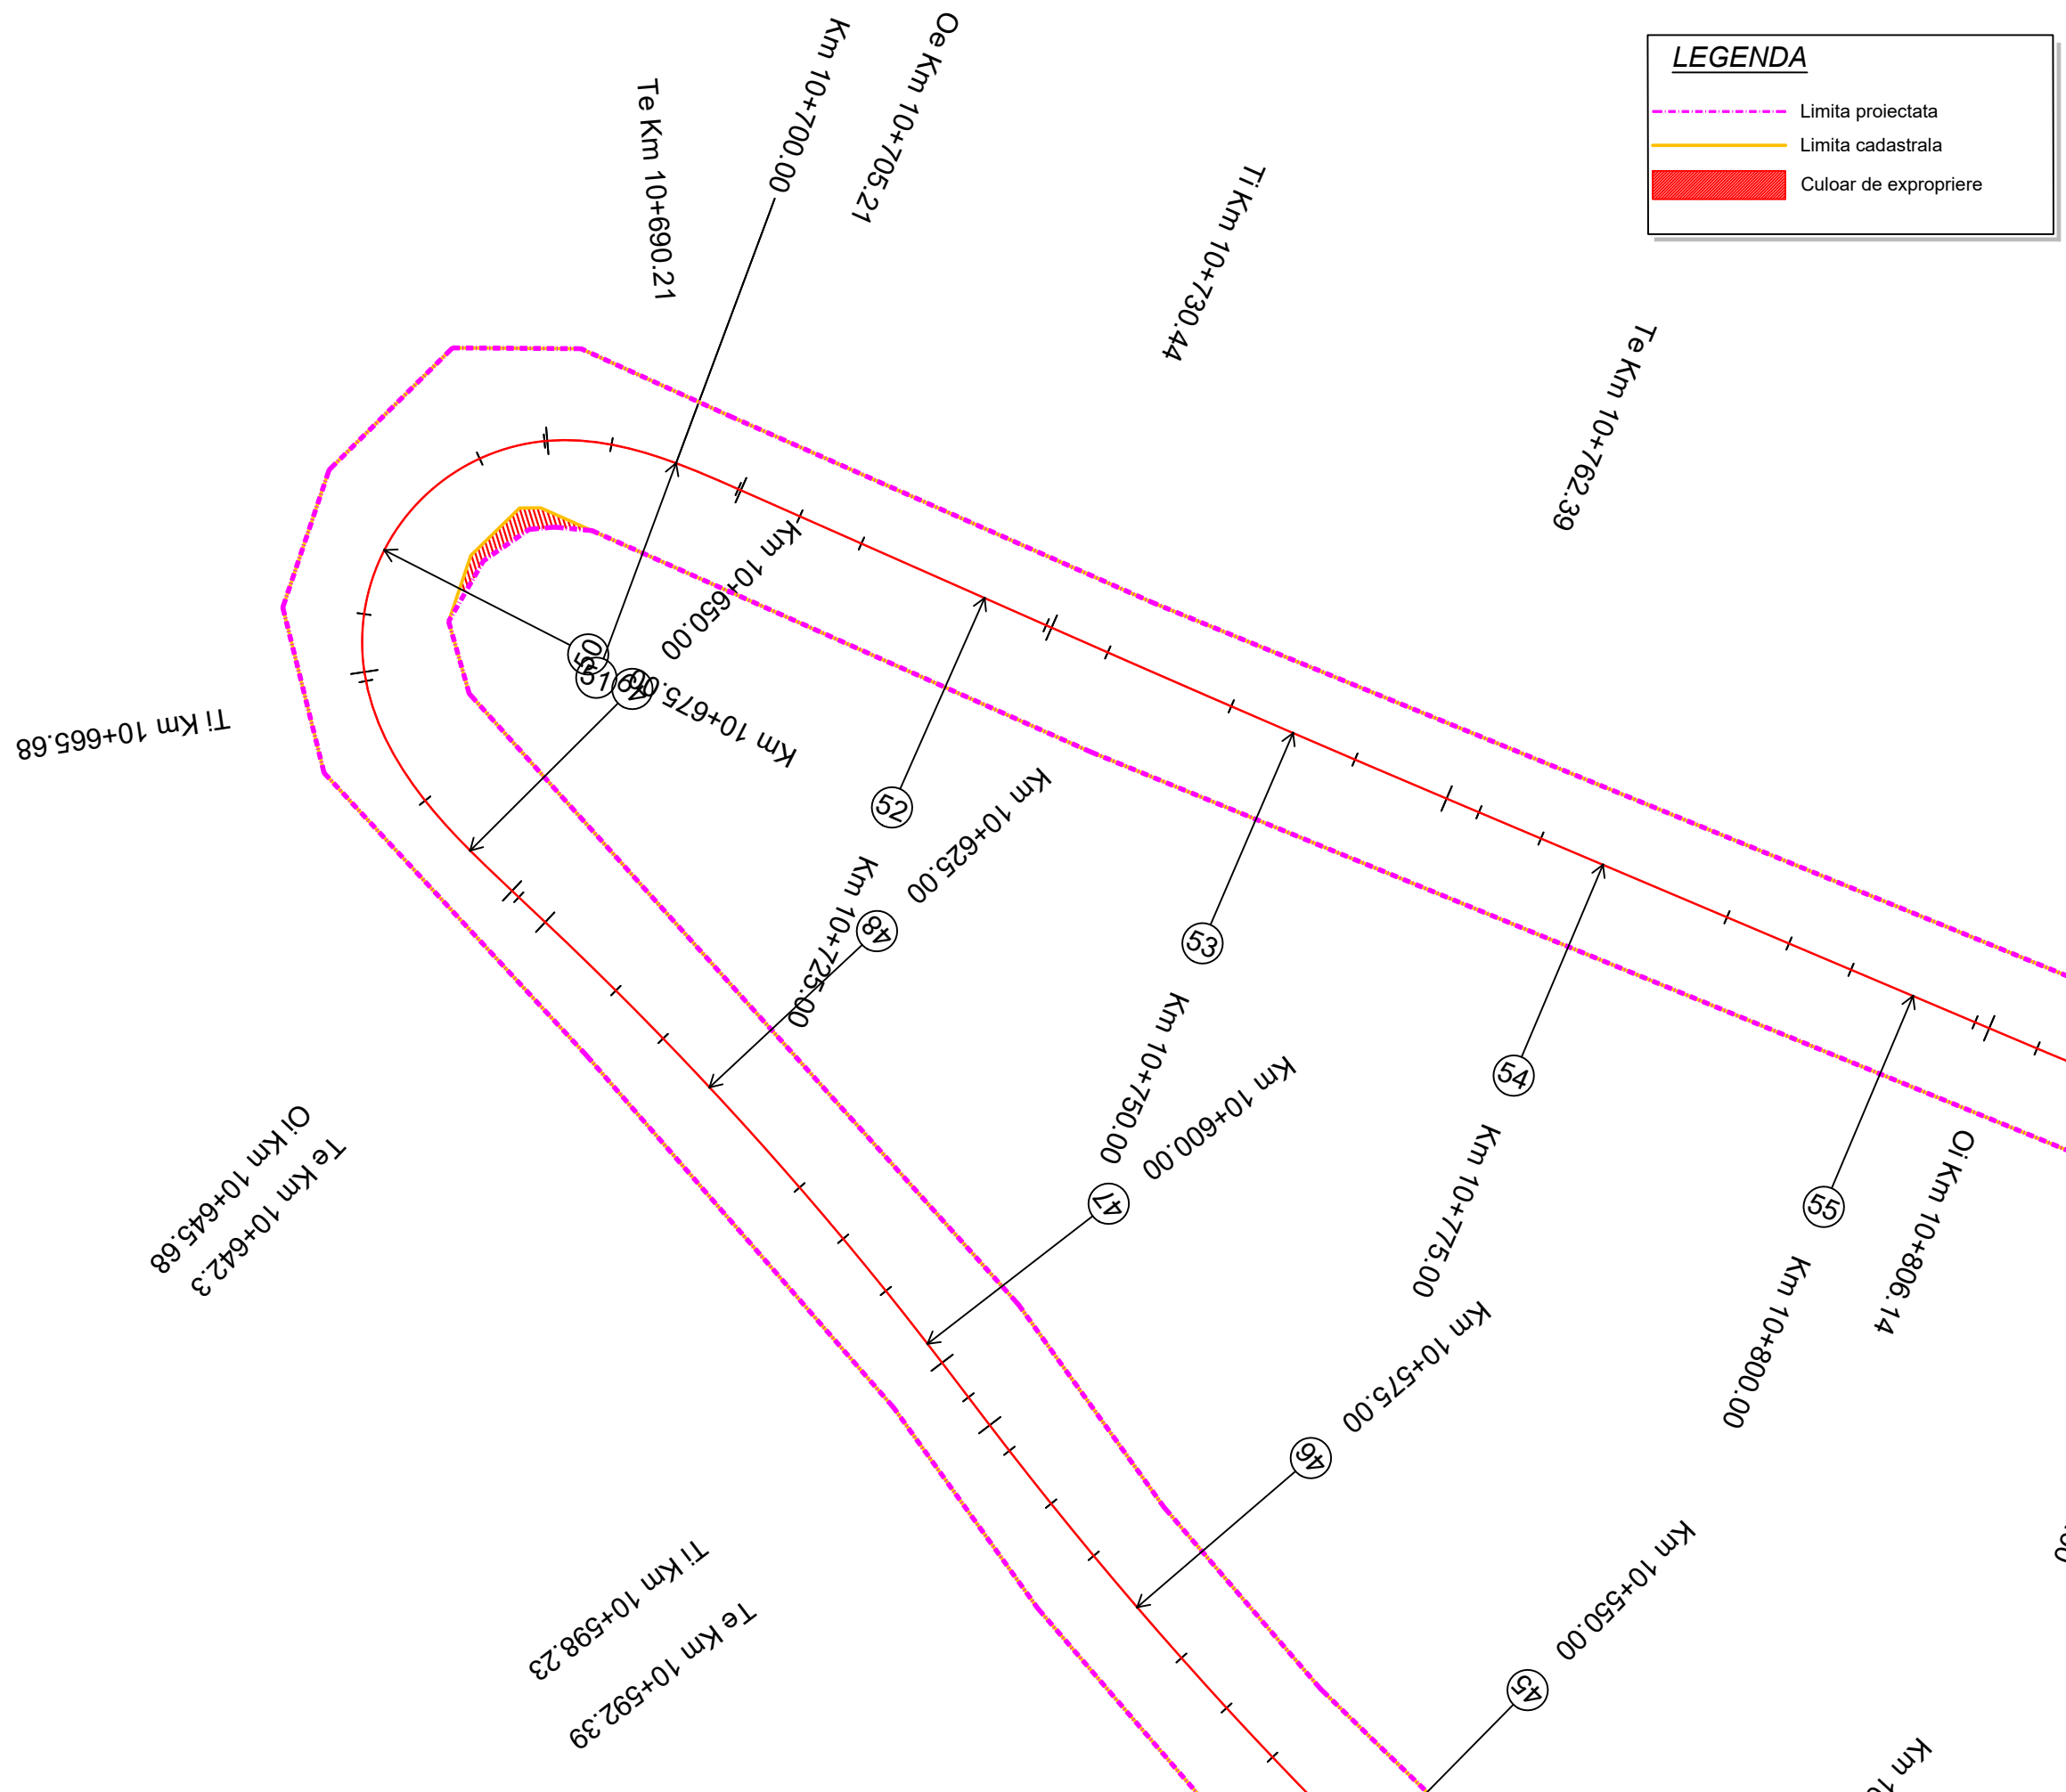

Project: nr. 112 / 2022

Contract: nr. 21648/190 / 2022

Denumirea proiectului:
**MODERNIZARE
SECTOARE DE DRUM
AFERENTE
DJ 103 K CAPUSU MARE-
RASCA - BELIS**
km. 9+435 - km. 35+155,
DJ 103L INTERSECȚIE CU
DJ 103 K - RASCA,
km. 5+100 - km. 8+000

Beneficiar:
**CONSILIUL
JUDEȚEAN CLUJ**
Calea Dorobanților, nr. 106, CP.
400609, Cluj-Napoca
Tel. +40 372 64.00.00;
Fax +40 372 64.00.70;



Proiectant :

S.C. DP Cons S.R.L.



S.C. DP CONS S.R.L.
400427 Cluj-Napoca, Aleea Buzeni Nr. 11, Ap 12 jud. Cluj, Romania,
Tel.: 0745-096214, 0722-275067 web: www.dpcons.ro
Nr. de ordine in registrul comerțului: J12/2950/2004 C.I.F. RO16682486

DATA	SCARA
2024	1:500

Proiectat:
ing. Dorin BĂRBINȚA

Proiectat:
ing. Arpad NEP

Verificat:
ing. Marin ROGOZ

Șef proiect:
ing. Dan LĂZAN

Verificator tehnic:
ing. Paul TODORAN


Data:

PLANȘA

CULOAR DE EXPROPRIERE

Număr: S 10

Cod: S.F.

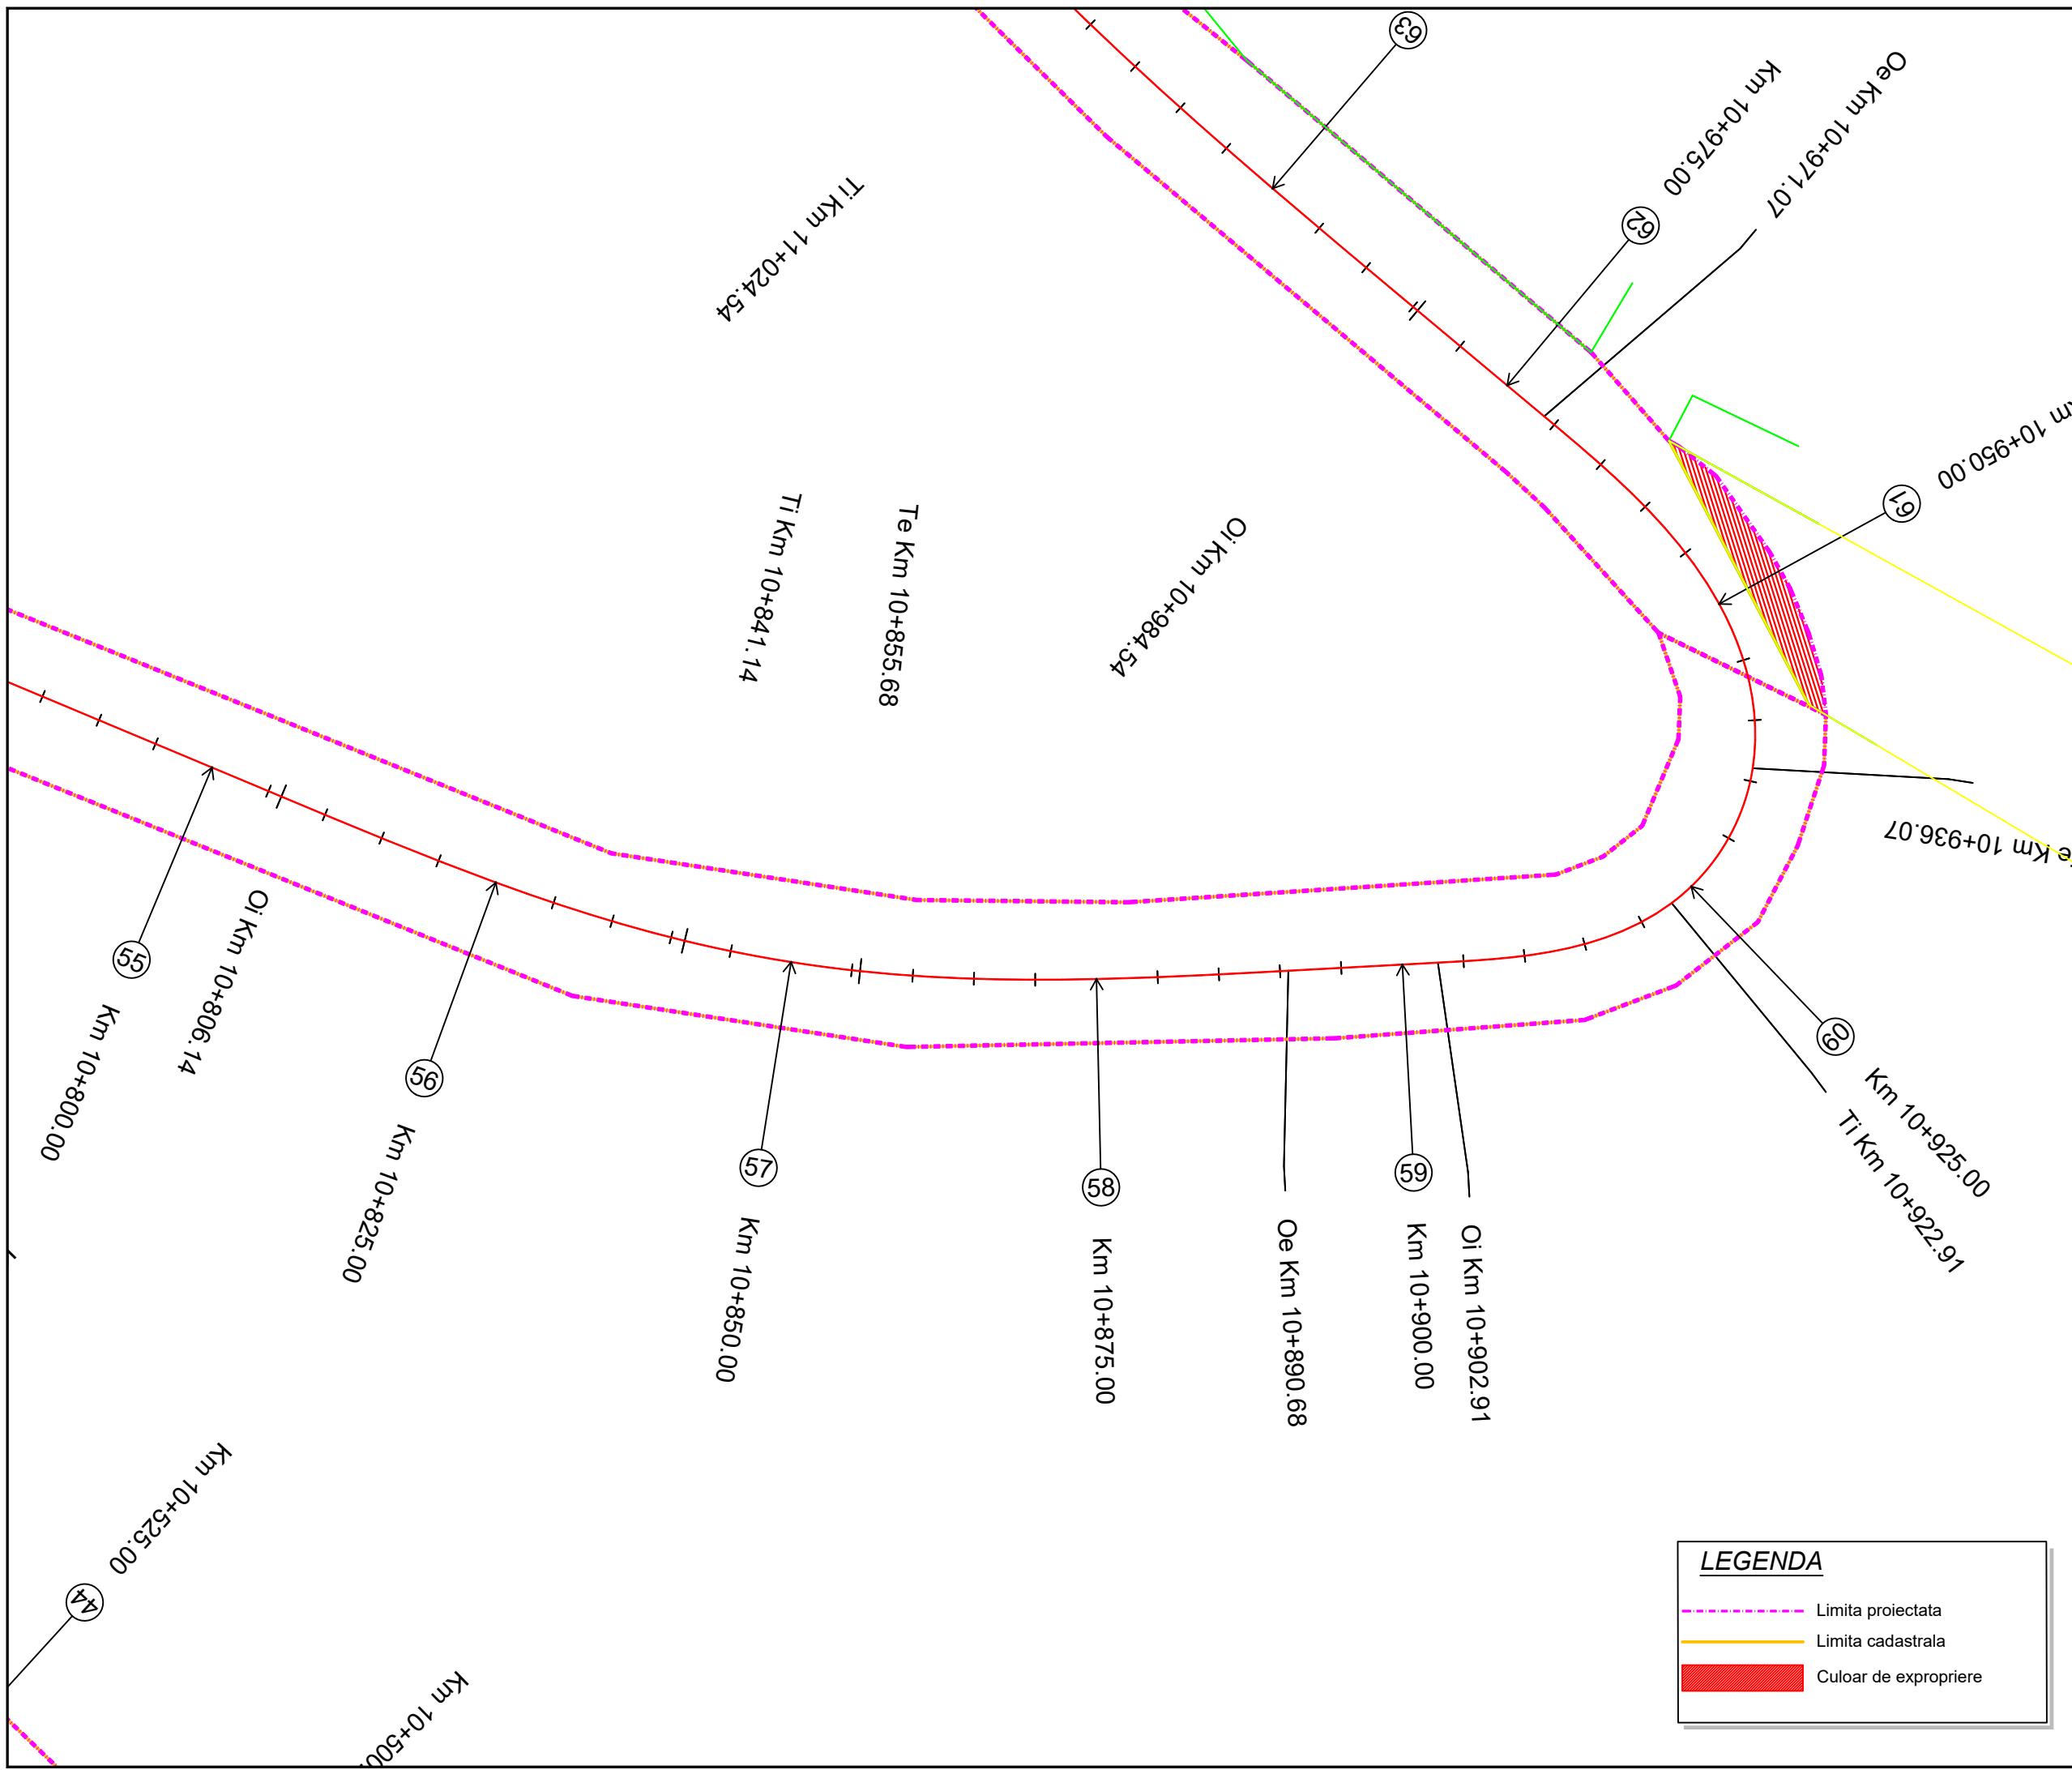

Project: nr. 112 / 2022

Contract: nr. 21648/190 / 2022

Denumirea proiectului:
**MODERNIZARE
SECTOARE DE DRUM
AFERENTE
DJ 103 K CAPUSU MARE-
RASCA - BELIS**
km. 9+435 - km. 35+155,
DJ 103L INTERSECȚIE CU
DJ 103 K - RASCA,
km. 5+100 - km. 8+000

Beneficiar:
**CONSILIUL
JUDEȚEAN CLUJ**
Calea Dorobanților, nr. 106, CP.
400609, Cluj-Napoca
Tel. +40 372 64.00.00;
Fax +40 372 64.00.70;



Proiectant :

S.C. D P Cons S.R.L.



S.C. DP CONS S.R.L.
400427 Cluj-Napoca, Aleea Buzeni Nr. 11, Ap 12 jud. Cluj, Romania,
Tel.: 0745-096214, 0722-275067 web: www.dpcons.ro
Nr. de ordine in registrul comerțului: J12/2950/2004 C.I.F. RO16682486

DATA	SCARA
2024	1:500

Proiectat:
ing. Dorin BĂRBINȚA

Proiectat:
ing. Arpad NEP

Verificat:
ing. Marin ROGOZ

Șef proiect:
ing. Dan LĂZAN

Verificator tehnic:
ing. Paul TODORAN


Data:

PLANȘA

CULOAR DE EXPROPRIERE

Număr: S 11

Cod: S.F.

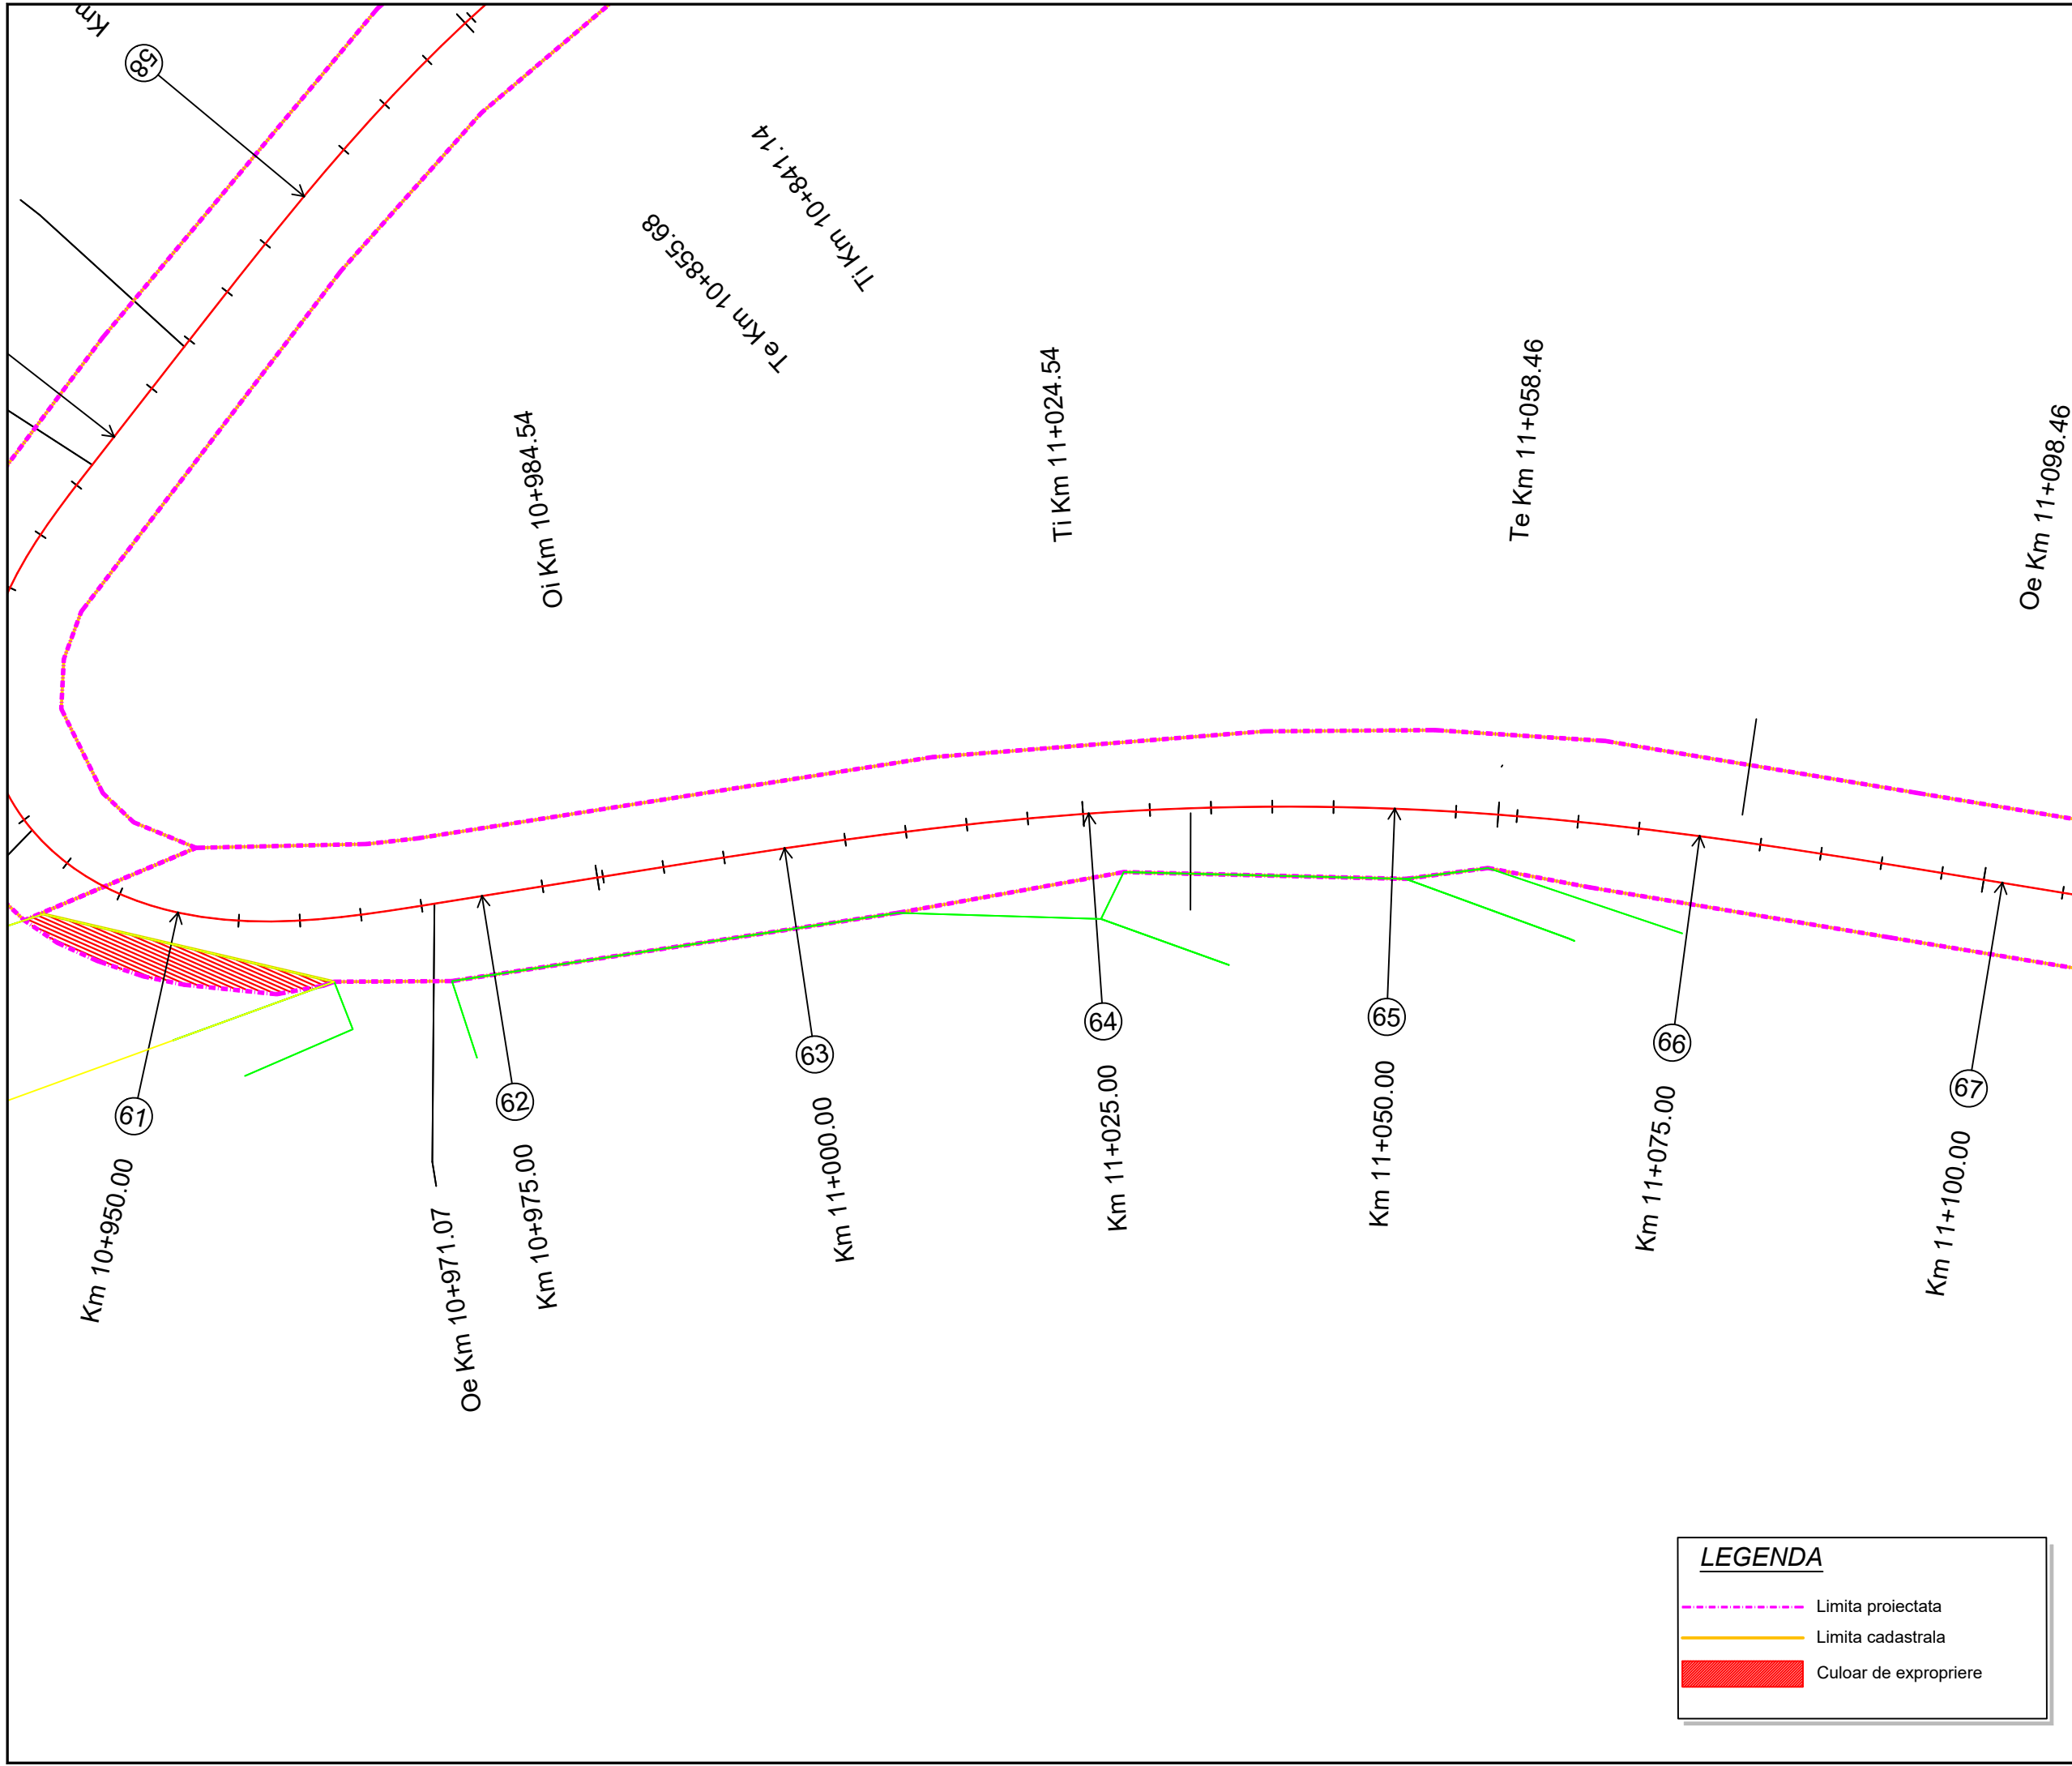

LEGENDA

- Limita proiectata
- Limita cadastrala
- Culoar de expropriere

Proiect: nr. 112 / 2022

Contract: nr. 21648/190 / 2022

Denumirea proiectului:
**MODERNIZARE
SECTOARE DE DRUM
AFERENTE
DJ 103 K CAPUSU MARE-
RASCA - BELIS
km. 9+435 - km. 35+155,
DJ 103L INTERSECȚIE CU
DJ 103 K - RASCA,
km. 5+100 - km. 8+000**

Beneficiar:
**CONSILIUL
JUDEȚEAN CLUJ**
Calea Dorobanților, nr. 106, CP.
400609, Cluj-Napoca
Tel. +40 372 64.00.00;
Fax +40 372 64.00.70;



Proiectant :
S.C. D P Cons S.R.L.

S.C. DP CONS S.R.L.
400427 Cluj-Napoca, Aleea Busesti Nr. 11, Ap 12 jud. Cluj, Romania,
Tel.: 0745-096214, 0722-275067 web: www.dpcons.ro
Nr. de ordine in registrul comerțului: J12/2950/2004 C.I.F. RO16682486

DATA	SCARA
2024	1:500

Proiectat:
ing. Dorin BĂRBINȚA

Proiectat:
ing. Arpad NEP

Verificat:
ing. Marin ROGOZ

Șef proiect:
ing. Dan LĂZAN

Verificator tehnic:
ing. Paul TODORAN


Data:

PLANȘA

CULOAR DE EXPROPRIERE

Număr: S 12

Cod: S.F.

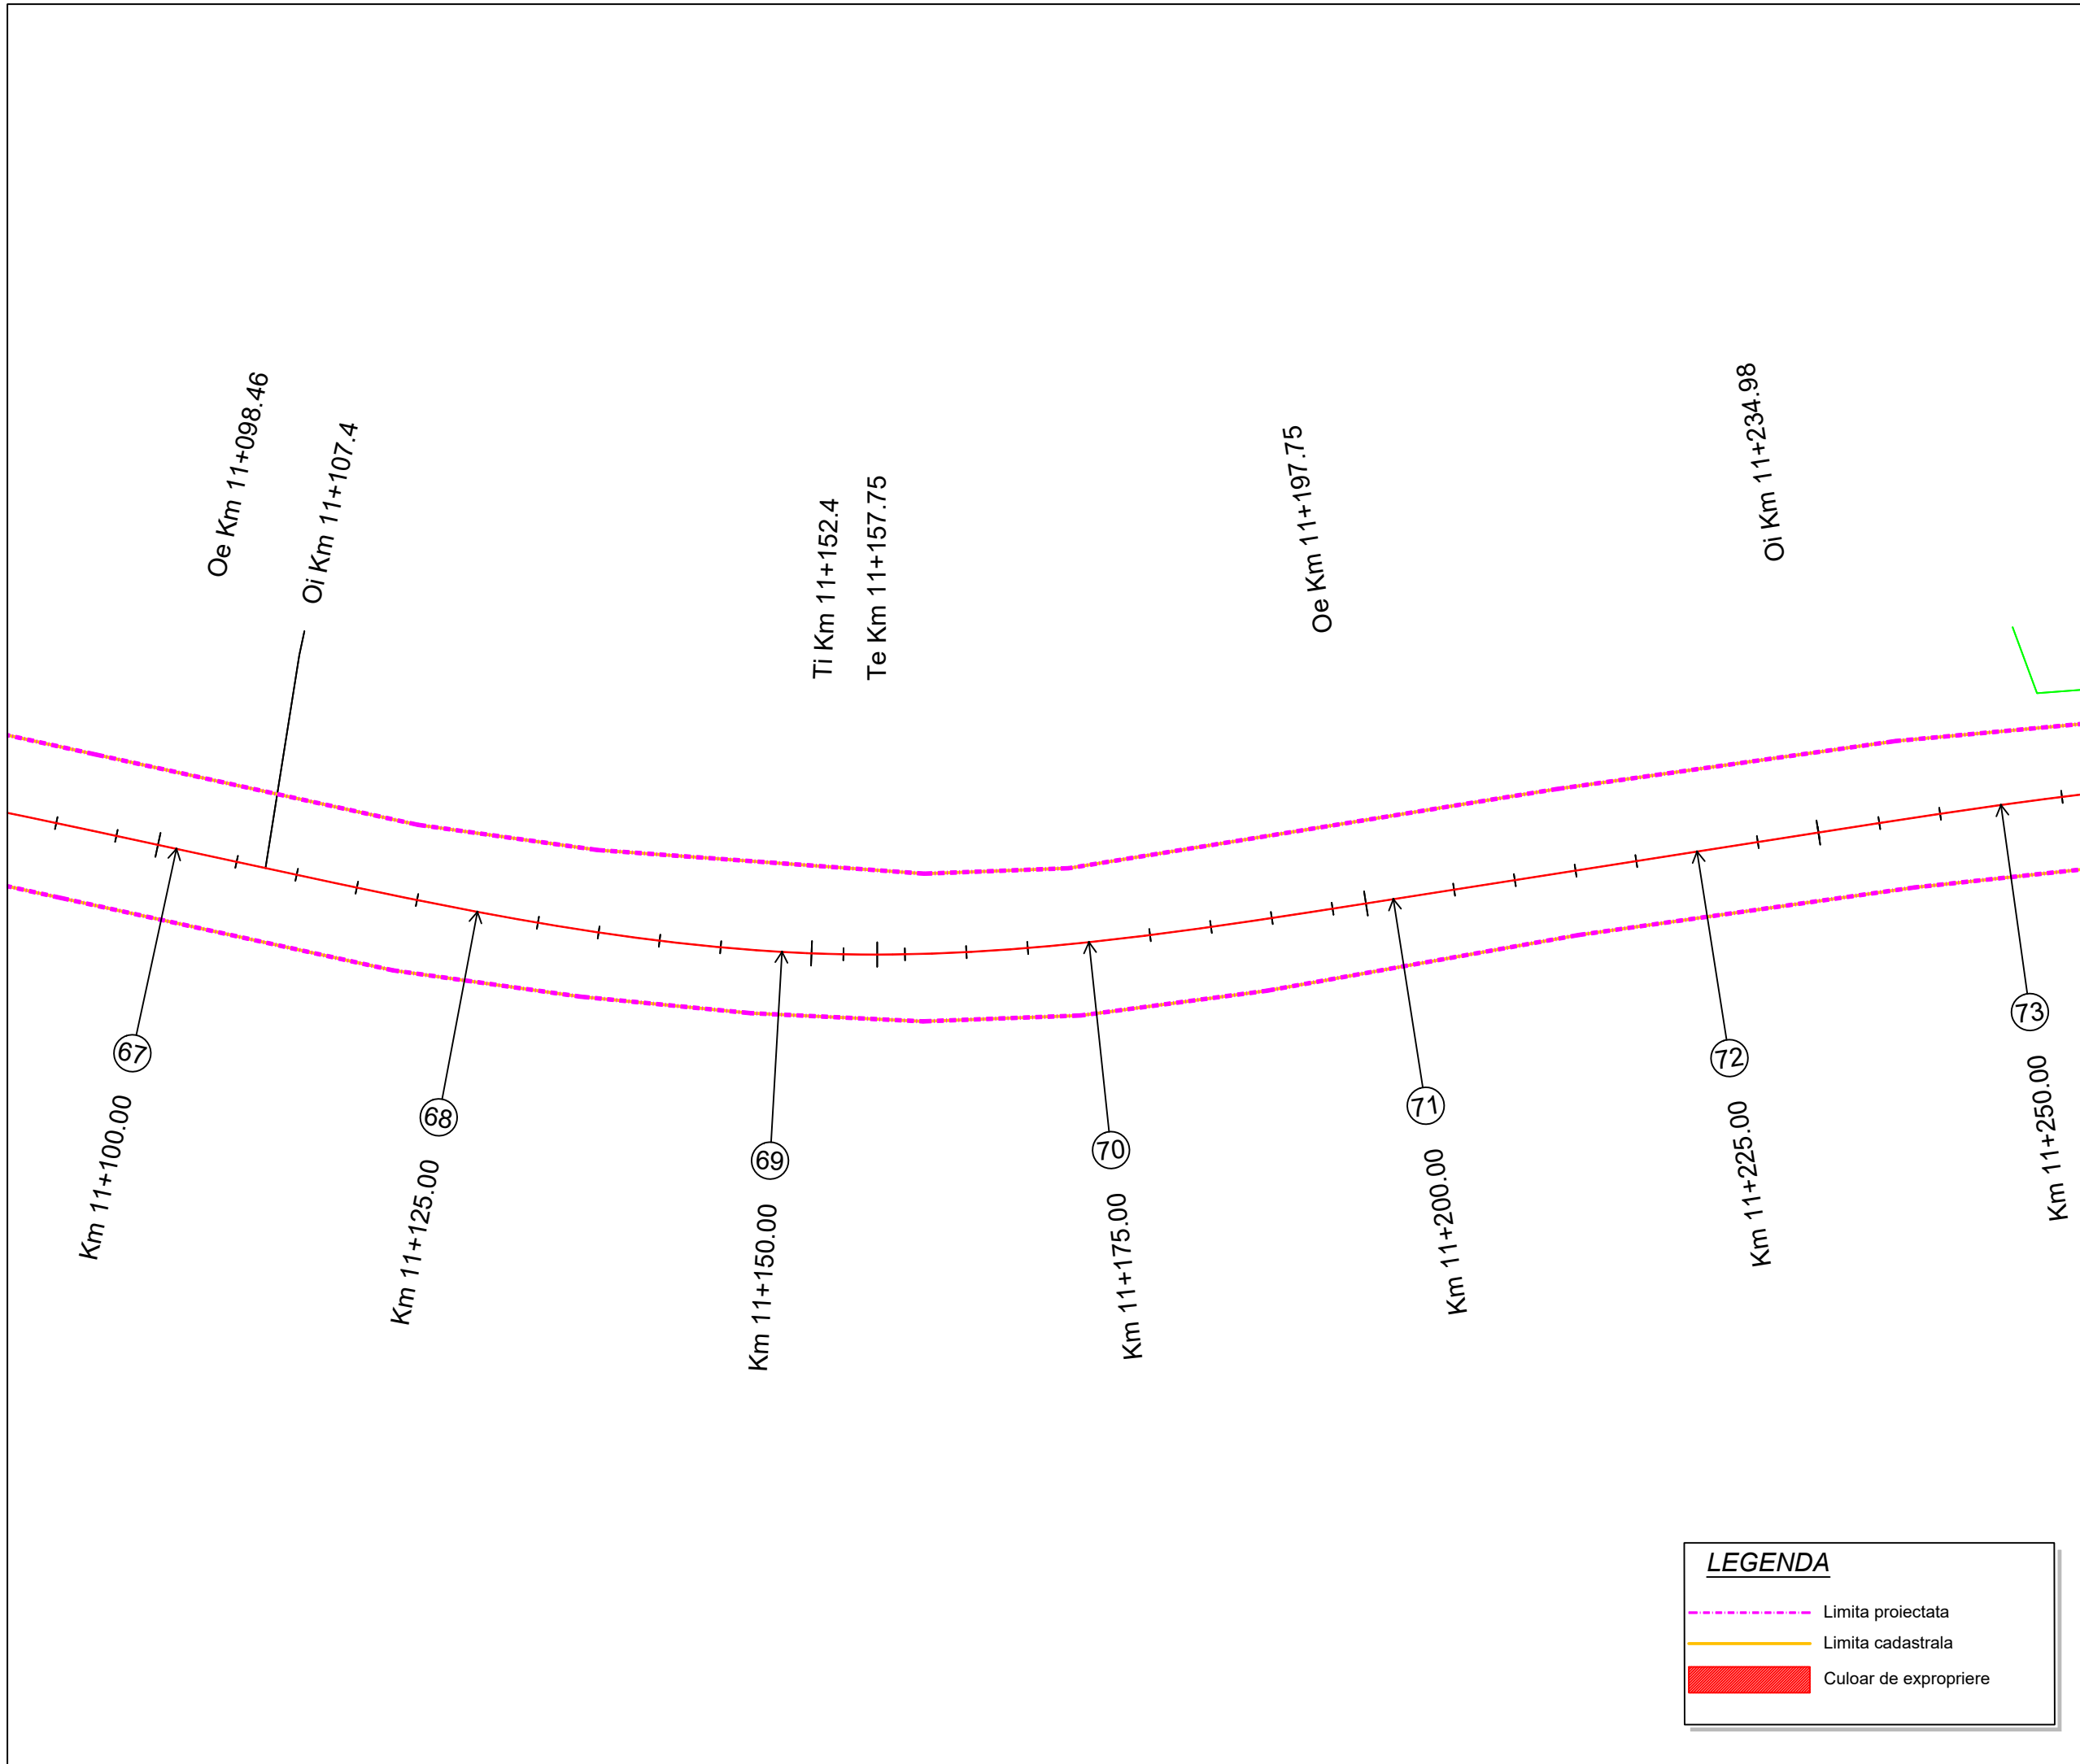

LEGENDA

- Limita proiectata
- Limita cadastrala
- Culoar de expropriere

Proiect: nr. 112 / 2022
 Contract: nr. 21648/190 / 2022

Denumirea proiectului:
**MODERNIZARE
 SECTOARE DE DRUM
 AFERENTE
 DJ 103 K CAPUSU MARE-
 RASCA - BELIS**
 km. 9+435 - km. 35+155,
 DJ 103L INTERSECȚIE CU
 DJ 103 K - RASCA,
 km. 5+100 - km. 8+000

Beneficiar:
**CONSILIUL
 JUDEȚEAN CLUJ**
 Calea Dorobanților, nr. 106, CP.
 400609, Cluj-Napoca
 Tel. +40 372 64.00.00;
 Fax +40 372 64.00.70;



Proiectant :
S.C. D P Cons S.R.L.

S.C. DP CONS S.R.L.
 400427 Cluj-Napoca, Aleea Busesti Nr. 11, Ap 12 jud. Cluj, Romania,
 Tel.: 0745-096214, 0722-275067 web: www.dpcons.ro
 Nr. de ordine in registrul comerțului: J12/2950/2004 C.I.F. RO16682486

DATA	SCARA
2024	1:500

Proiectat:
 ing. Dorin BĂRBINȚA

Proiectat:
 ing. Arpad NEP

Verificat:
 ing. Marin ROGOZ

Șef proiect:
 ing. Dan LĂZAN

Verificator tehnic:
 ing. Paul TODORAN


Data:

PLAȘA

**CULOAR
 DE EXPROPRIERE**

Număr: S 13

Cod: S.F.

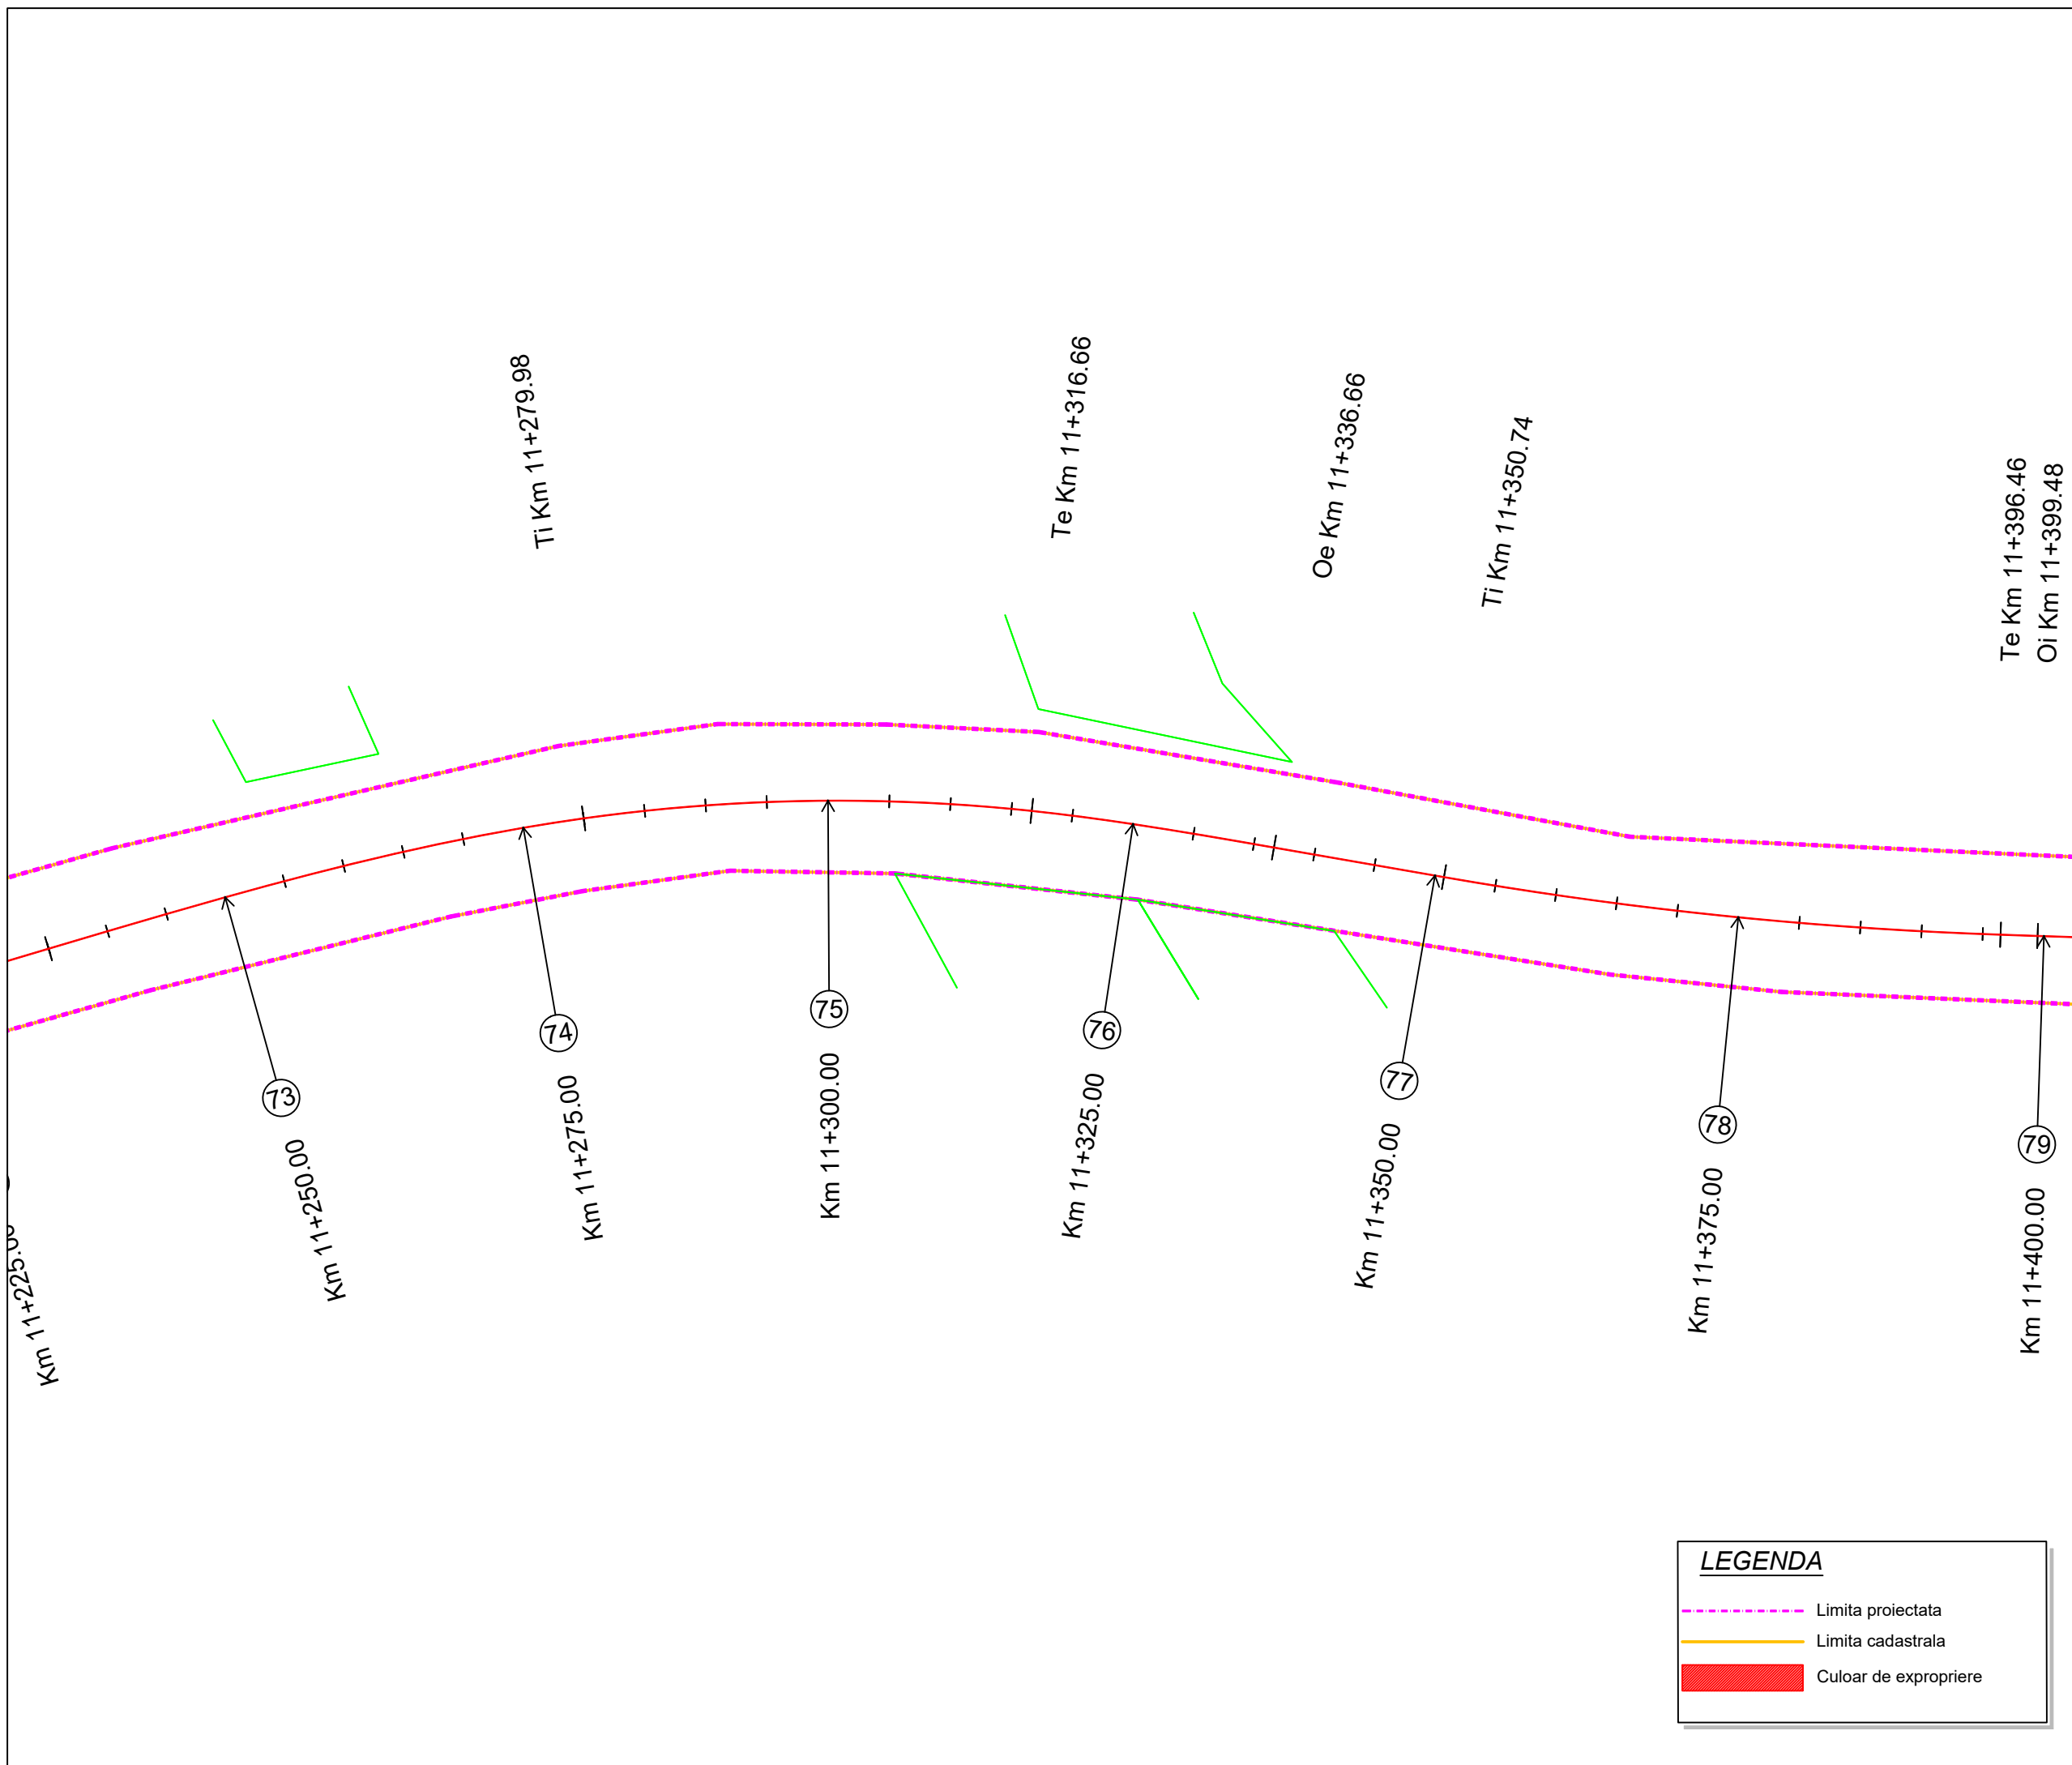

LEGENDA

- - - Limita proiectata
- Limita cadastrala
- Culoar de expropriere

Proiect: nr. 112 / 2022

Contract: nr. 21648/190 / 2022

Denumirea proiectului:
**MODERNIZARE
SECTOARE DE DRUM
AFERENTE
DJ 103 K CAPUSU MARE-
RASCA - BELIS
km. 9+435 - km. 35+155,
DJ 103L INTERSECȚIE CU
DJ 103 K - RASCA,
km. 5+100 - km. 8+000**

Beneficiar:
**CONSILIUL
JUDEȚEAN CLUJ**
Calea Dorobanților, nr. 106, CP.
400609, Cluj-Napoca
Tel. +40 372 64.00.00;
Fax +40 372 64.00.70;



Proiectant :
S.C. DP Cons S.R.L.

S.C. DP CONS S.R.L.
400427 Cluj-Napoca, Aleea Busesti Nr. 11, Ap 12 jud. Cluj, Romania,
Tel.: 0745-096214, 0722-275067 web: www.dpcons.ro
Nr. de ordine in registrul comerțului: J12/2950/2004 C.I.F. RO16682486

DATA	SCARA
2024	1:500

Proiectat:
ing. Dorin BĂRBINȚA

Proiectat:
ing. Arpad NEP

Verificat:
ing. Marin ROGOZ

Șef proiect:
ing. Dan LĂZAN

Verificator tehnic:
ing. Paul TODORAN


Data:

PLANȘA

CULOAR DE EXPROPRIERE

Număr: S 14

Cod: S.F.

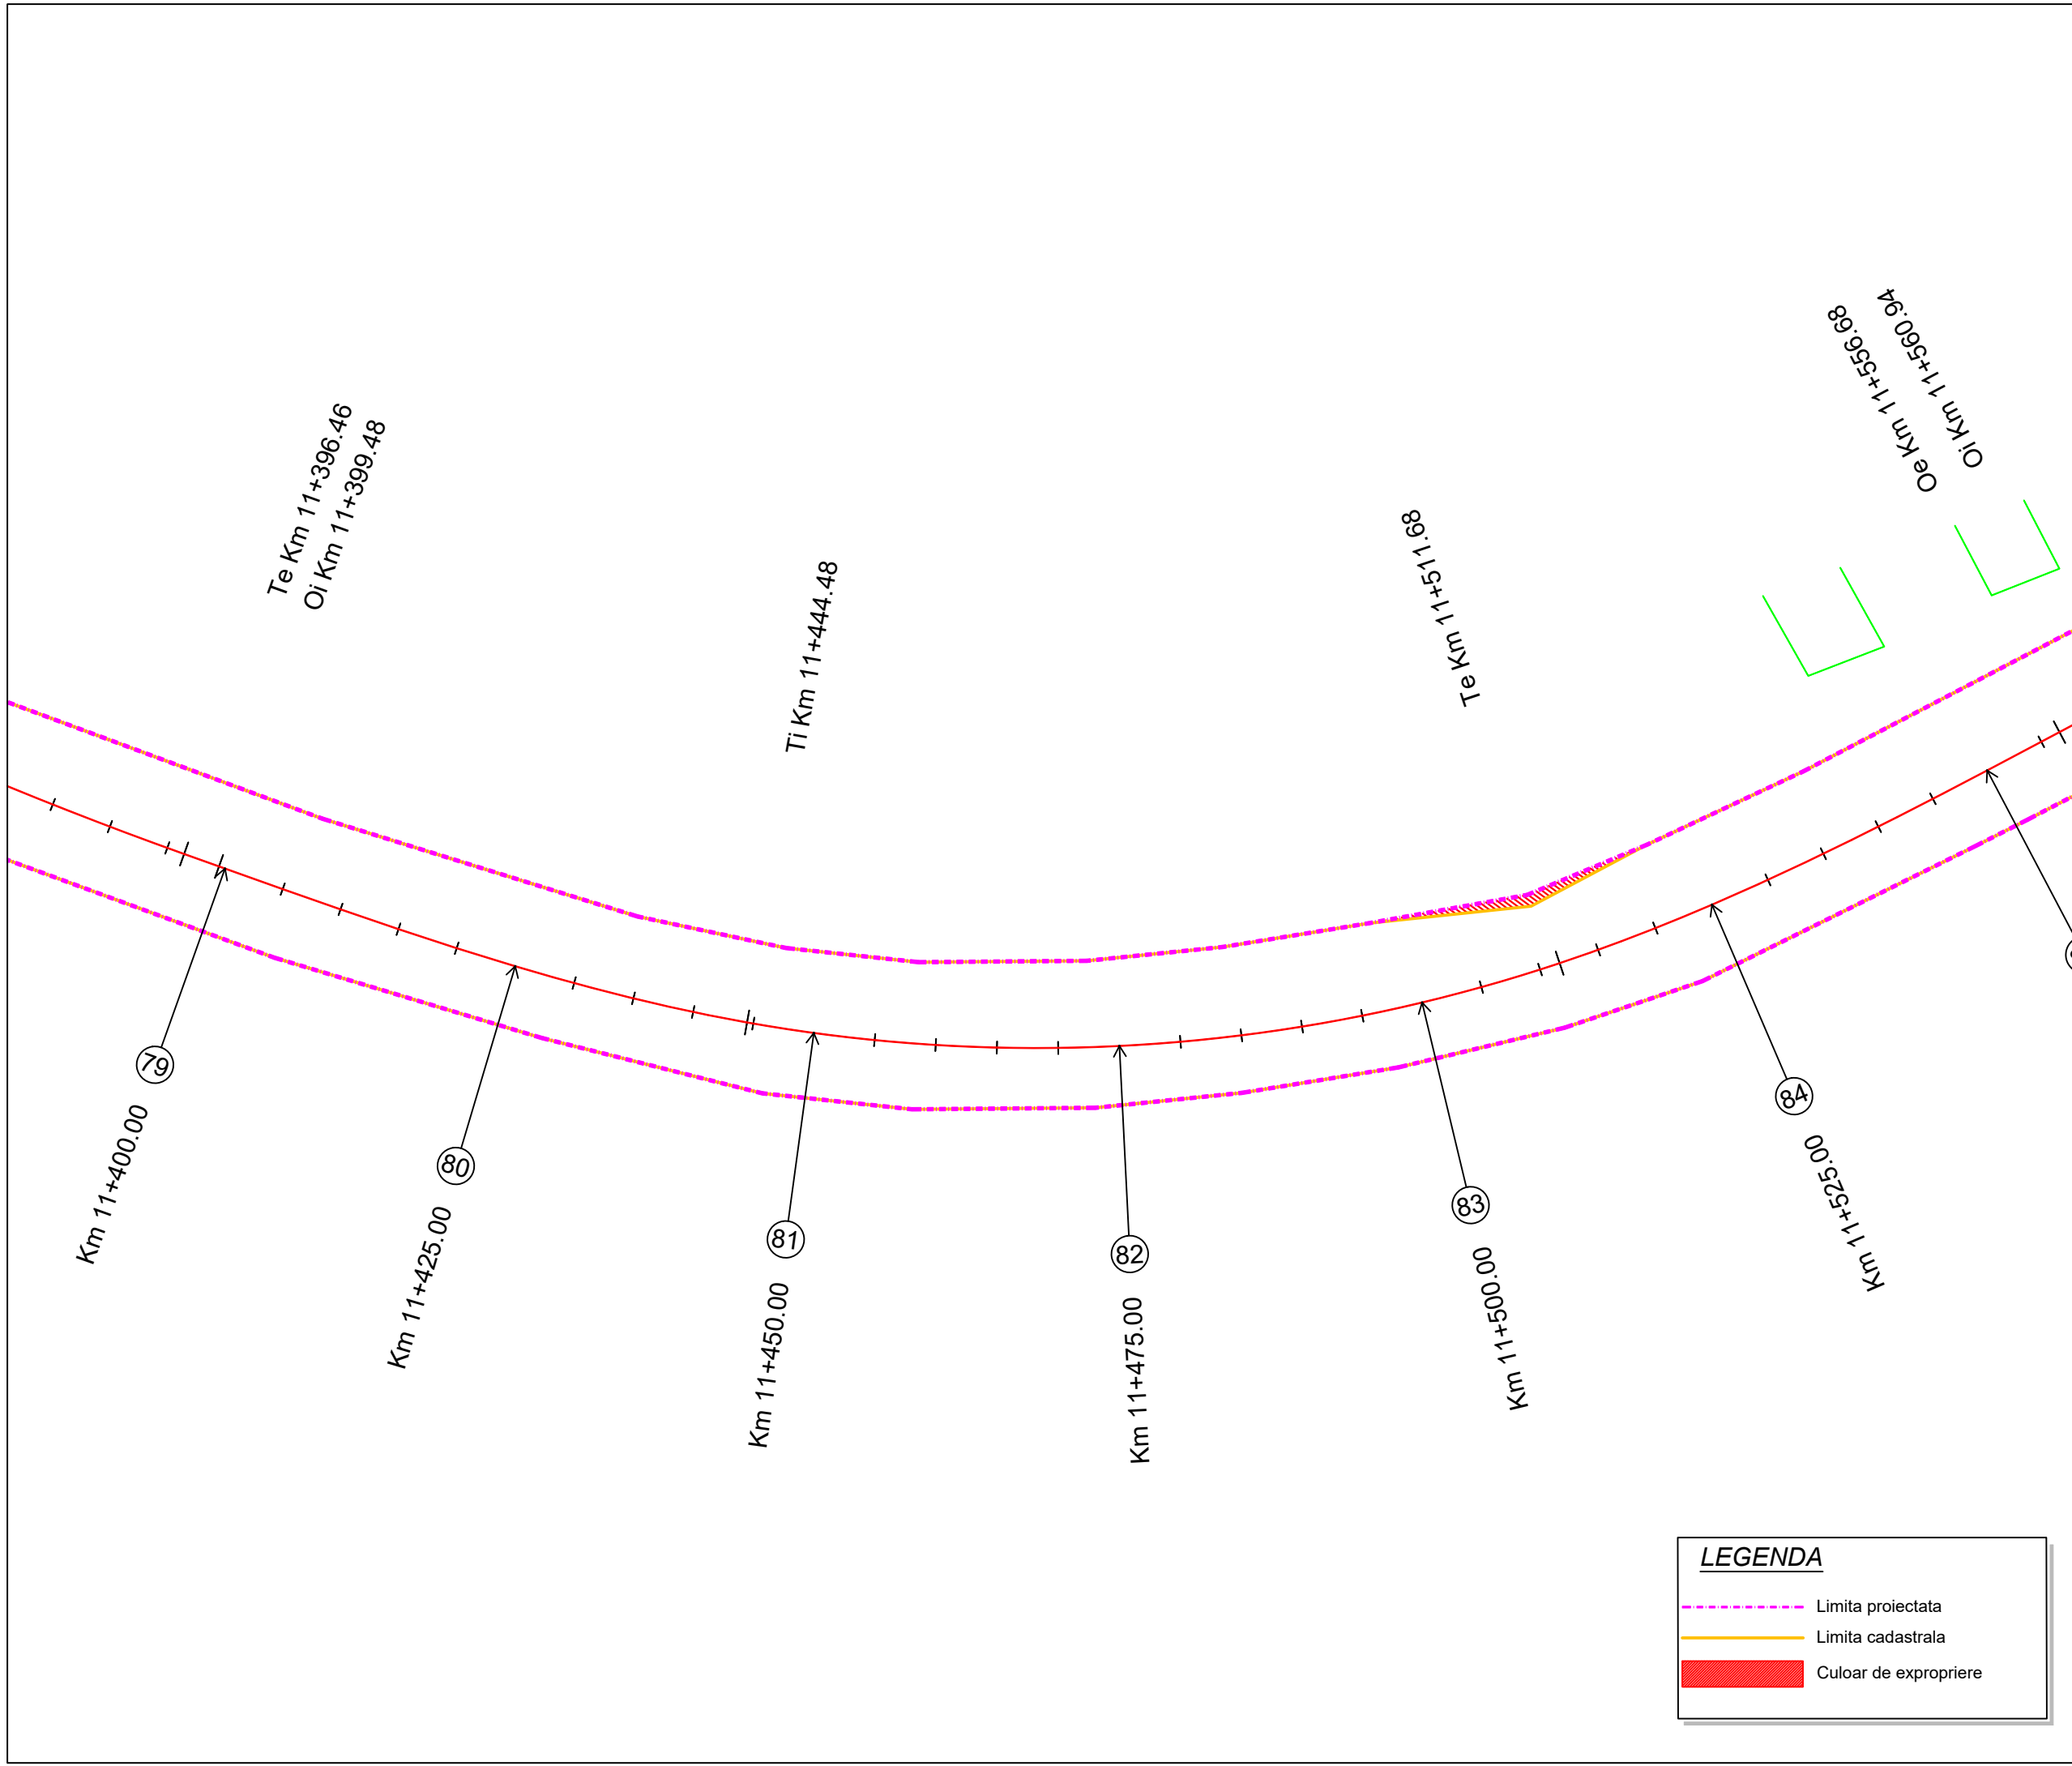

LEGENDA

- Limita proiectata
- Limita cadastrala
- Culoar de expropriere

Proiect: nr. 112 / 2022

Contract: nr. 21648/190 / 2022

Denumirea proiectului:
**MODERNIZARE
SECTOARE DE DRUM
AFERENTE
DJ 103 K CAPUSU MARE-
RASCA - BELIS
km. 9+435 - km. 35+155,
DJ 103L INTERSECȚIE CU
DJ 103 K - RASCA,
km. 5+100 - km. 8+000**

Beneficiar:
**CONSILIUL
JUDEȚEAN CLUJ**
Calea Dorobanților, nr. 106, CP.
400609, Cluj-Napoca
Tel. +40 372 64.00.00;
Fax +40 372 64.00.70;



Proiectant :

S.C. D P Cons S.R.L.



S.C. DP CONS S.R.L.
400427 Cluj-Napoca, Aleea Busesti Nr. 11, Ap 12 jud. Cluj, Romania,
Tel.: 0745-096214, 0722-275067 web: www.dpcons.ro
Nr. de ordine in registrul comerțului: J12/2950/2004 C.I.F. RO16682486

DATA	SCARA
2024	1:500

Proiectat:
ing. Dorin BĂRBINȚA

Proiectat:
ing. Arpad NEP

Verificat:
ing. Marin ROGOZ

Șef proiect:
ing. Dan LĂZAN

Verificator tehnic:
ing. Paul TODORAN


Data:

PLAȘA

CULOAR DE EXPROPRIERE

Număr: S 15

Cod: S.F.

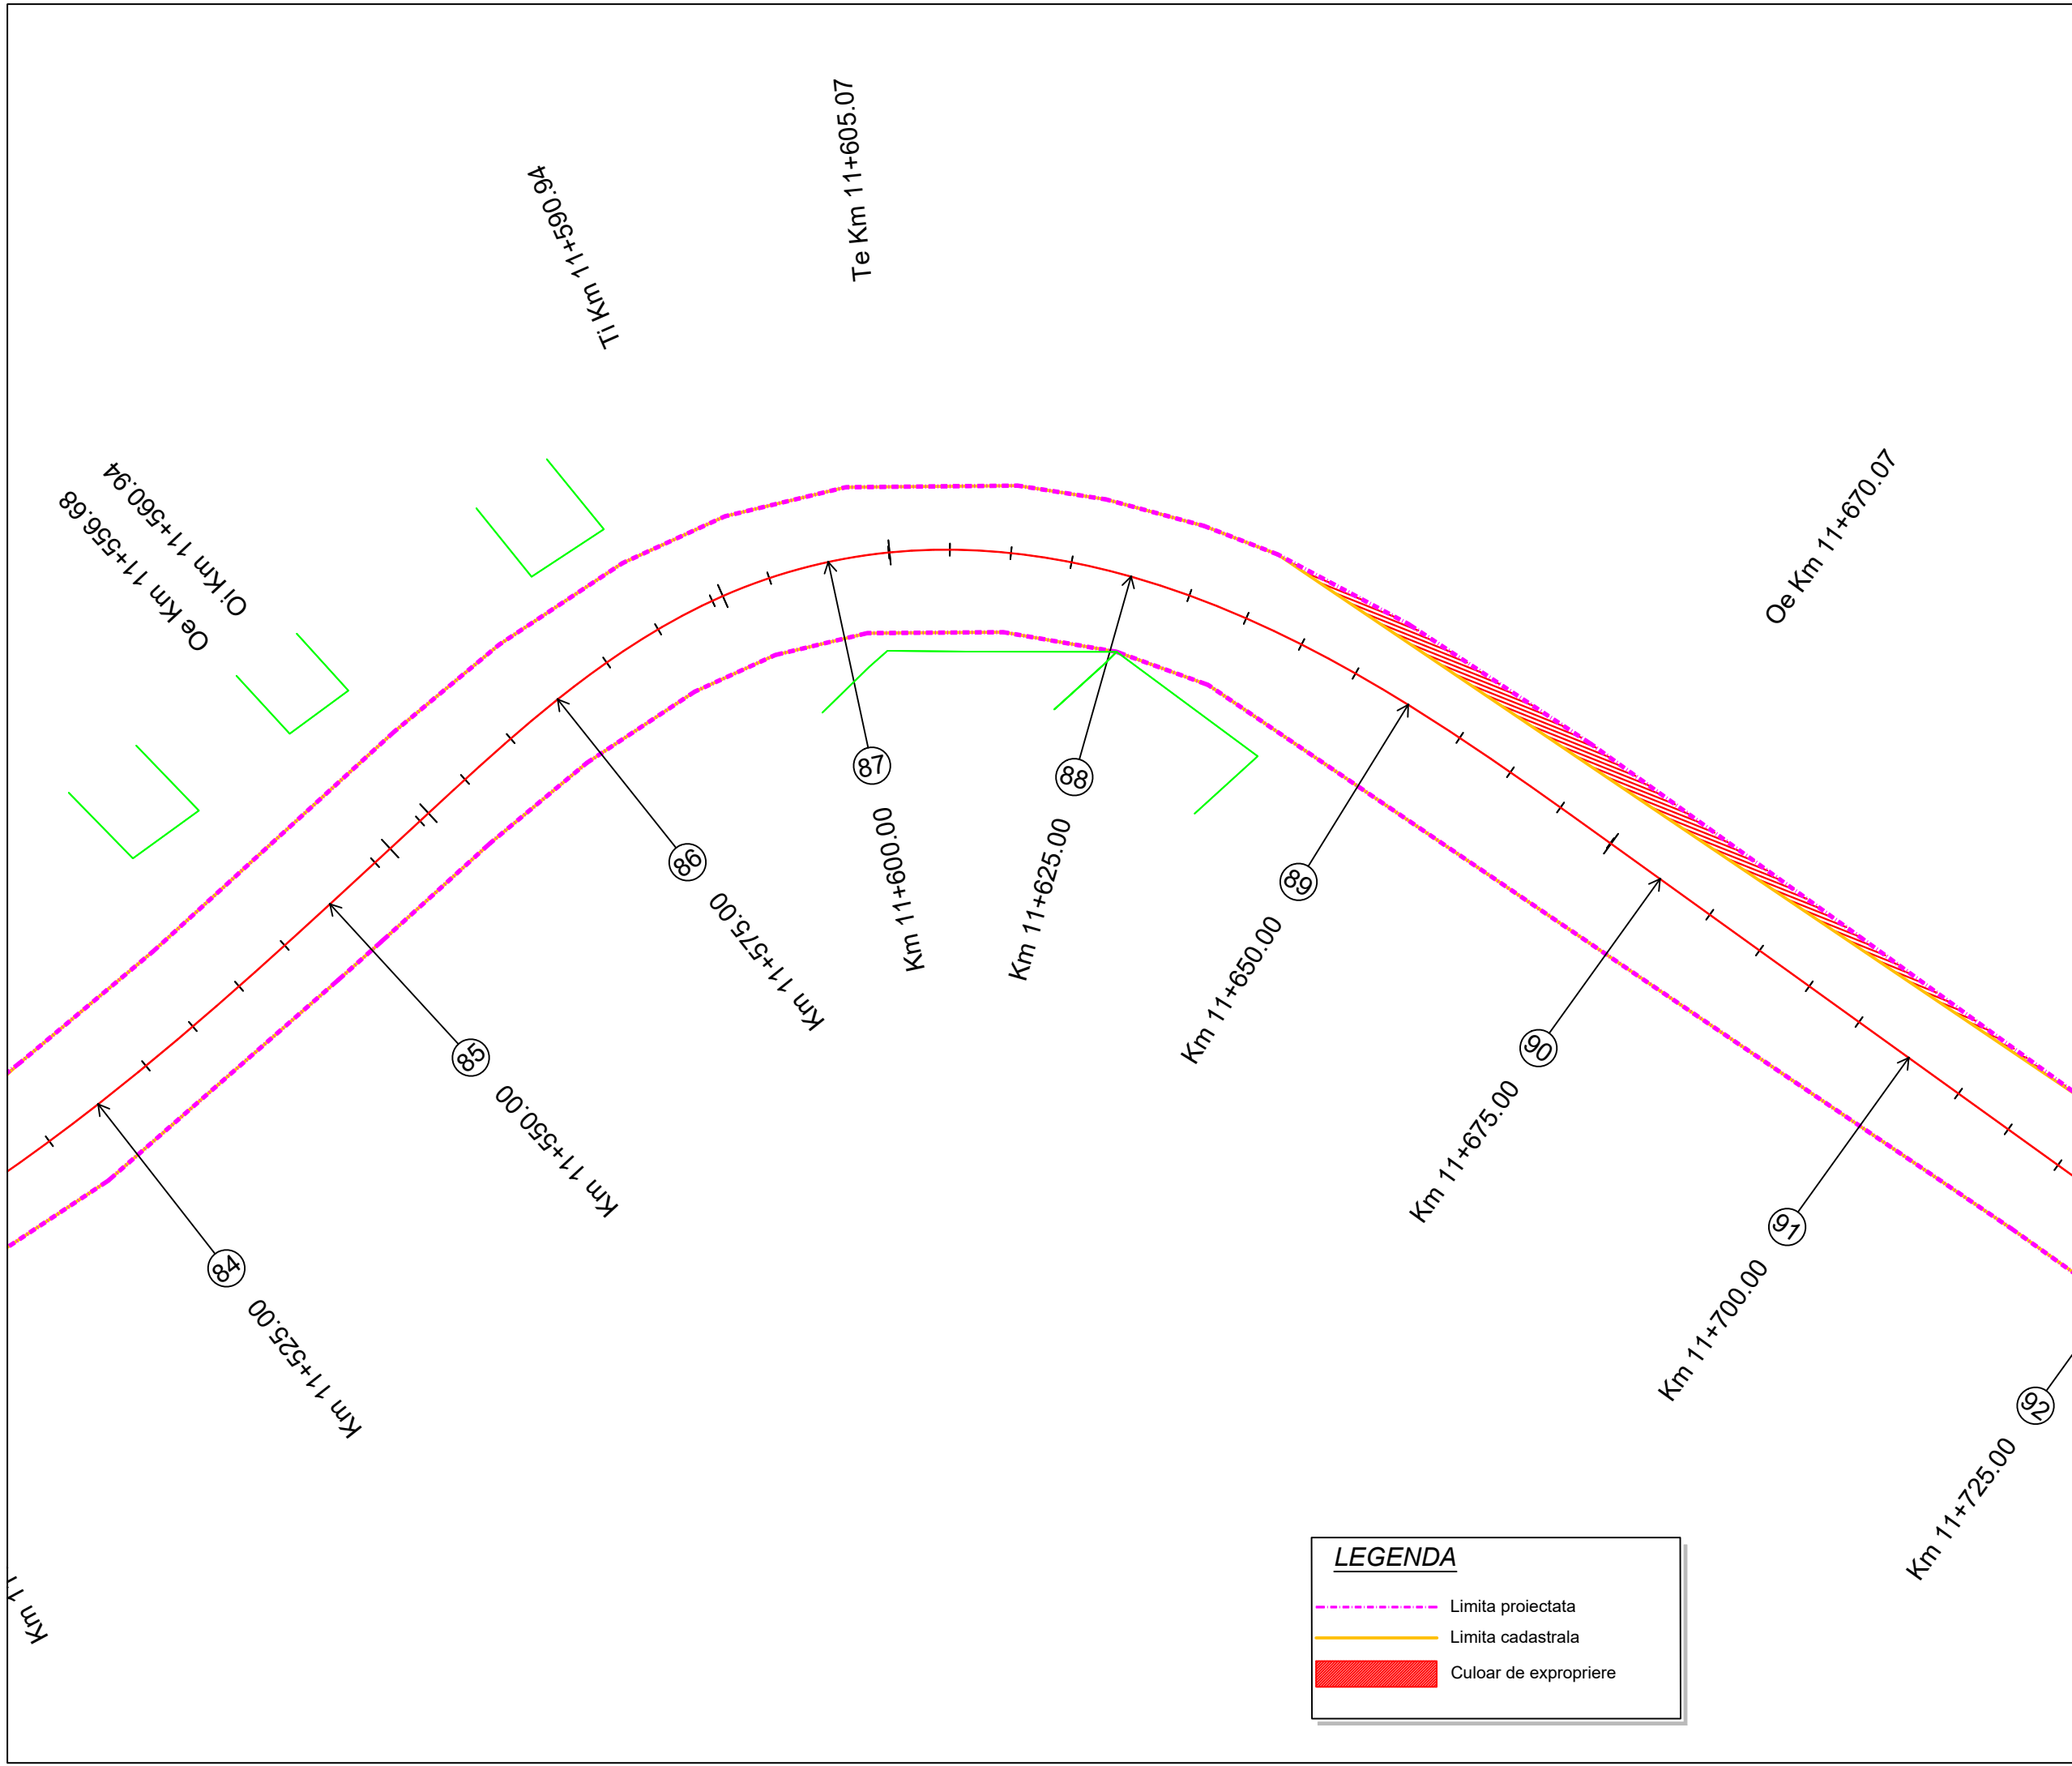

LEGENDA

- Limita proiectata
- Limita cadastrala
- █ Culoar de expropriere

Proiect: nr. 112 / 2022
 Contract: nr. 21648/190 / 2022

Denumirea proiectului:
**MODERNIZARE
 SECTOARE DE DRUM
 AFERENTE
 DJ 103 K CAPUSU MARE-
 RASCA - BELIS
 km. 9+435 - km. 35+155,
 DJ 103L INTERSECȚIE CU
 DJ 103 K - RASCA,
 km. 5+100 - km. 8+000**

Beneficiar:
**CONSILIUL
 JUDEȚEAN CLUJ**
 Calea Dorobanților, nr. 106, CP.
 400609, Cluj-Napoca
 Tel. +40 372 64.00.00;
 Fax +40 372 64.00.70;



Proiectant :
S.C. D P Cons S.R.L.

S.C. DP CONS S.R.L.
 400427 Cluj-Napoca, Aleea Buzeni Nr. 11, Ap 12 jud. Cluj, Romania,
 Tel.: 0745-096214, 0722-275067 web: www.dpcons.ro
 Nr. de ordine in registrul comerțului: J12/2950/2004 C.I.F. RO16682486

DATA	SCARA
2024	1:500

Proiectat:
 ing. Dorin BĂRBINȚA

Proiectat:
 ing. Arpad NEP

Verificat:
 ing. Marin ROGOZ

Șef proiect:
 ing. Dan LĂZAN

Verificator tehnic:
 ing. Paul TODORAN


Data:

PLANȘA

**CULOAR
 DE EXPROPRIERE**

Număr: S 16

Cod: S.F.

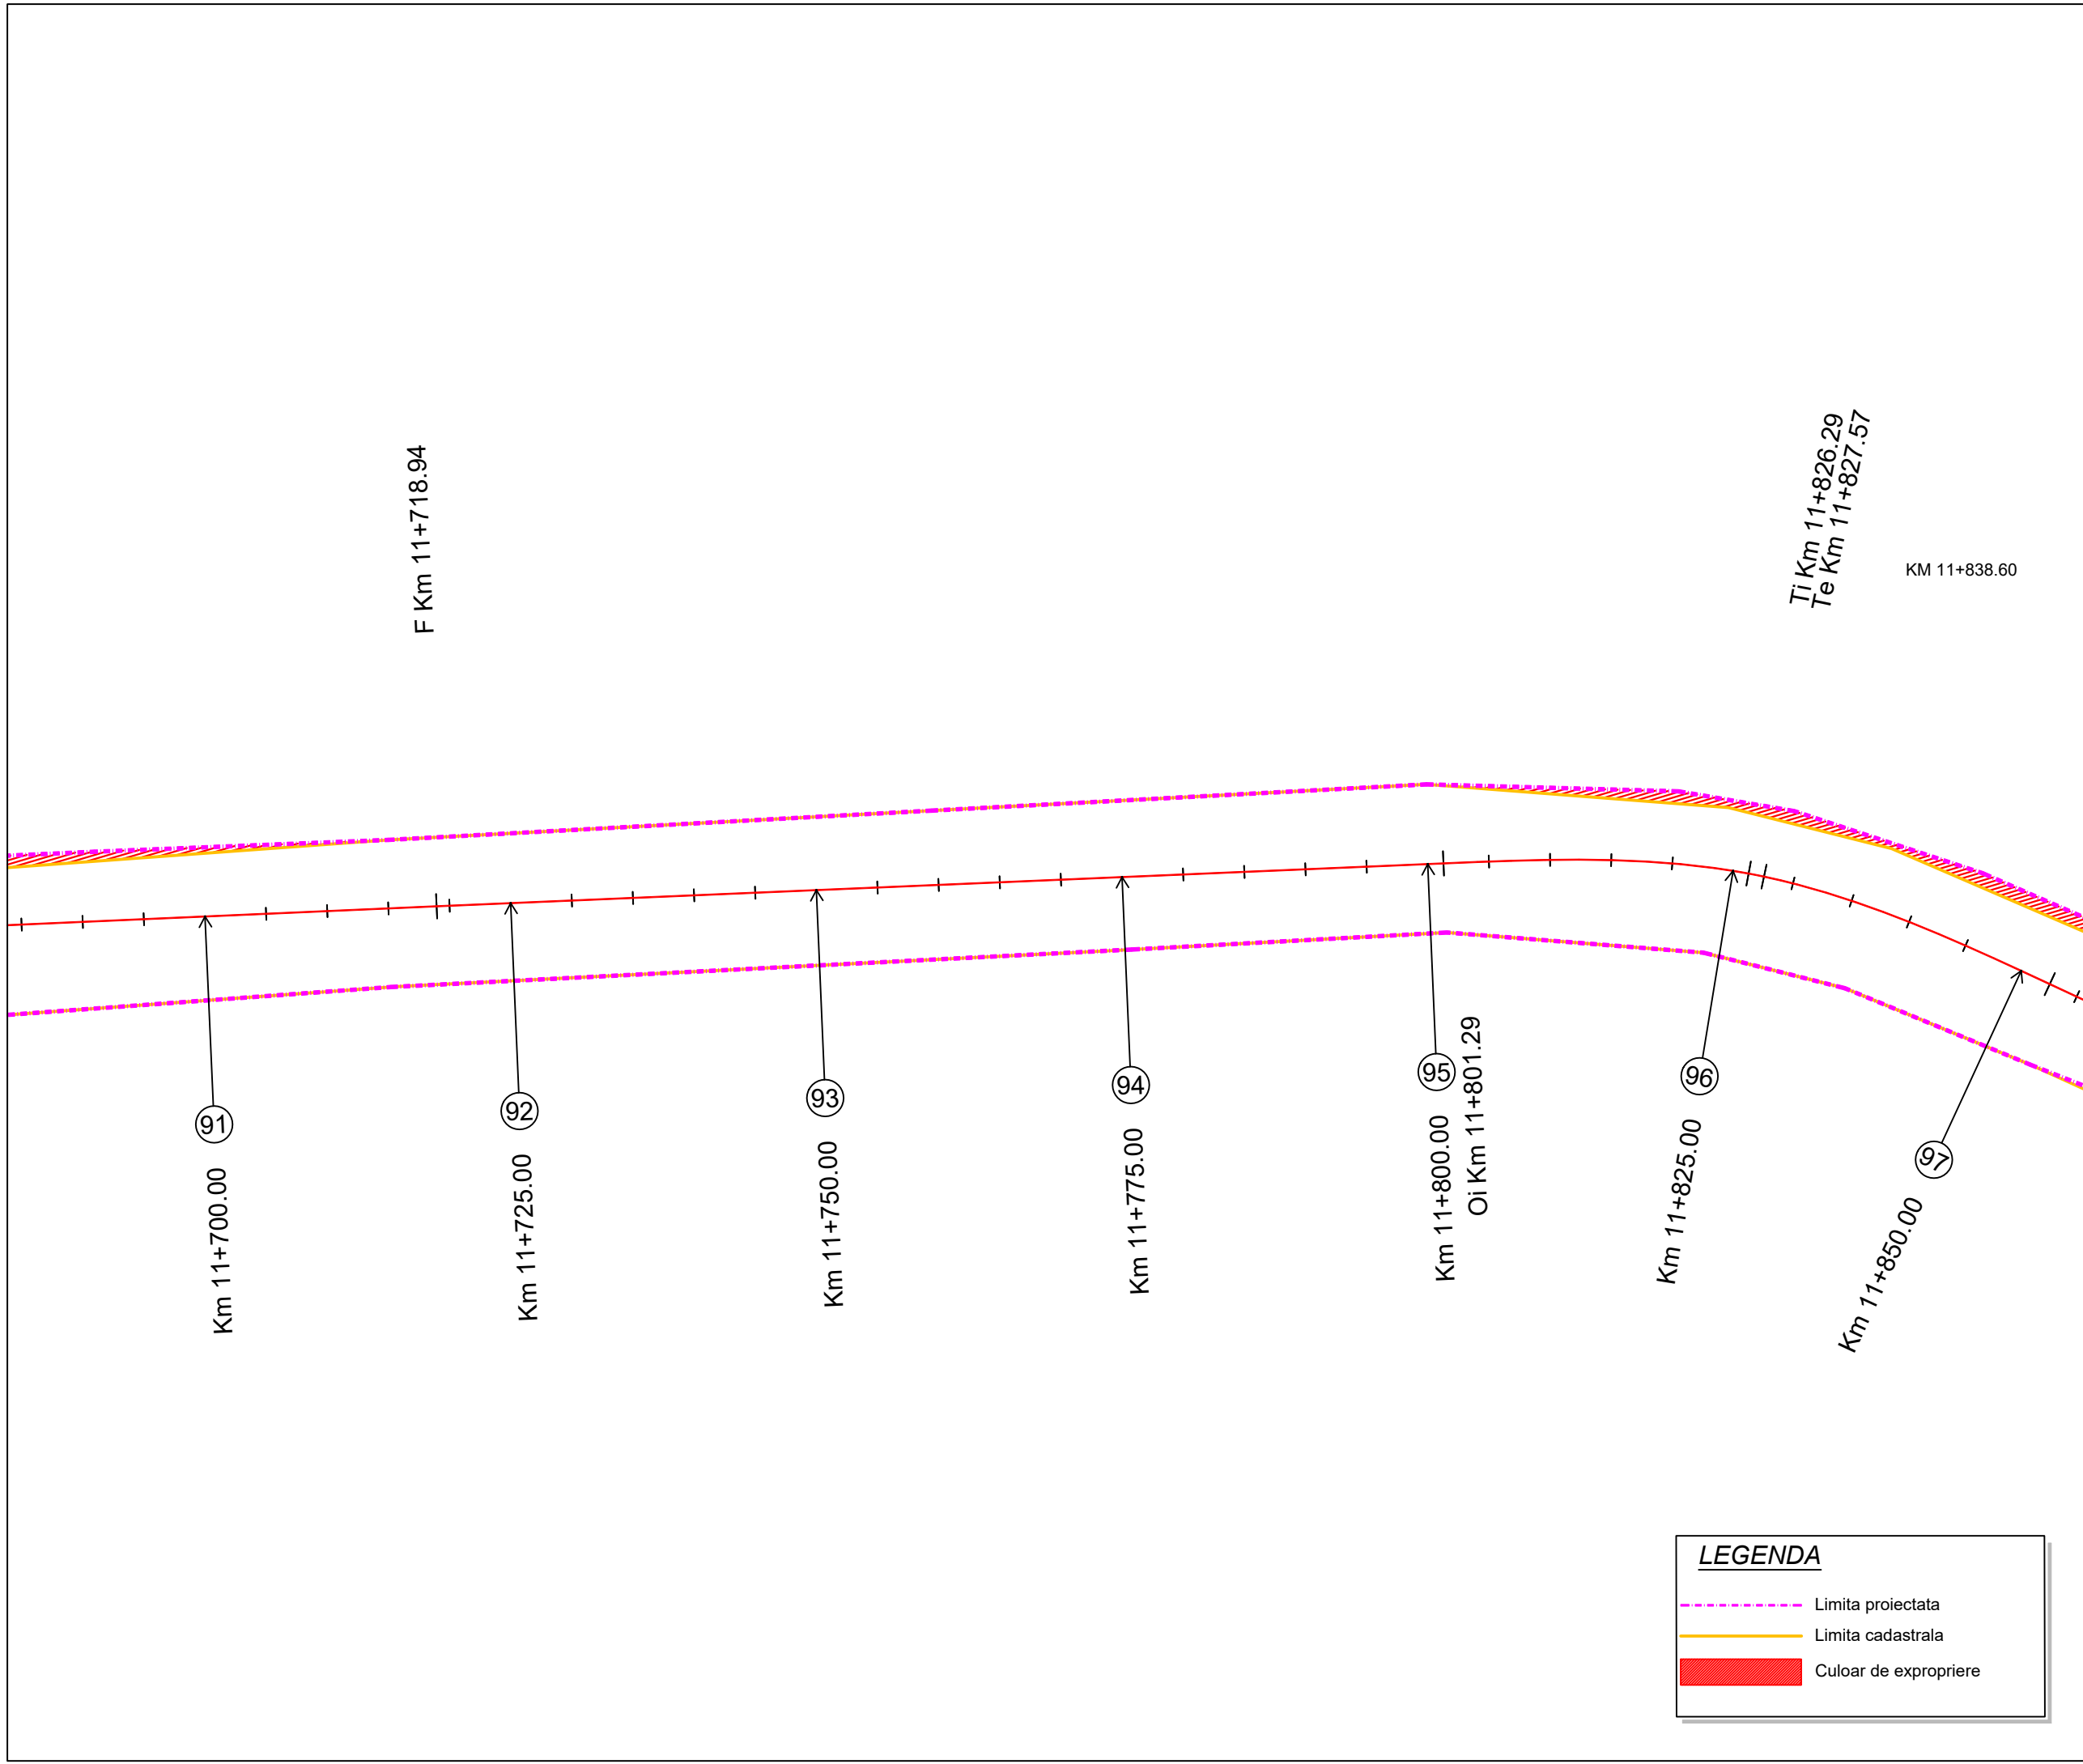

LEGENDA

- - - Limita proiectata
- Limita cadastrala
- Culoar de expropriere

Proiect: nr. 112 / 2022

Contract: nr. 21648/190 / 2022

Denumirea proiectului:
**MODERNIZARE
SECTOARE DE DRUM
AFERENTE
DJ 103 K CAPUSU MARE-
RASCA - BELIS
km. 9+435 - km. 35+155,
DJ 103L INTERSECȚIE CU
DJ 103 K - RASCA,
km. 5+100 - km. 8+000**

Beneficiar:
**CONSILIUL
JUDEȚEAN CLUJ**
Calea Dorobanților, nr. 106, CP.
400609, Cluj-Napoca
Tel. +40 372 64.00.00;
Fax +40 372 64.00.70;



Proiectant :

S.C. D P Cons S.R.L.

S.C. DP CONS S.R.L.
400427 Cluj-Napoca, Aleea Busesti Nr. 11, Ap 12 jud. Cluj, Romania,
Tel.: 0745-096214, 0722-275067 web: www.dpcons.ro
Nr. de ordine in registrul comerțului: J12/2950/2004 C.I.F. RO16682486

DATA	SCARA
2024	1:500

Proiectat:
ing. Dorin BĂRBINȚA

Proiectat:
ing. Arpad NEP

Verificat:
ing. Marin ROGOZ

Șef proiect:
ing. Dan LĂZAN

Verificator tehnic:
ing. Paul TODORAN

Data:

PLANȘA

CULOAR DE EXPROPRIERE

Număr: S 17

Cod: S.F.

Oe Km 11+852.57
Ti Km 11+856.29

Te Km 11+896.59

Ti Km 11+904.95

Te Km 11+949.28

Ti Km 11+990.26

97

Km 11+850.00

98

Km 11+875.00

99

Km 11+900.00

100

Km 11+925.00

101

Km 11+950.00

102

Km 11+975.00

103

Km 12+000.00

LEGENDA

- Limita proiectata
- Limita cadastrala
- Culoar de expropriere

Proiect: nr. 112 / 2022
 Contract: nr. 21648/190 / 2022

Denumirea proiectului:
**MODERNIZARE
 SECTOARE DE DRUM
 AFERENTE
 DJ 103 K CAPUSU MARE-
 RASCA - BELIS
 km. 9+435 - km. 35+155,
 DJ 103L INTERSECȚIE CU
 DJ 103 K - RASCA,
 km. 5+100 - km. 8+000**

Beneficiar:
**CONSILIUL
 JUDEȚEAN CLUJ**
 Calea Dorobanților, nr. 106, CP.
 400609, Cluj-Napoca
 Tel. +40 372 64.00.00;
 Fax +40 372 64.00.70;



Proiectant :
S.C. D P Cons S.R.L.

S.C. DP CONS S.R.L.
 400427 Cluj-Napoca, Aleea Busesti Nr. 11, Ap 12 jud. Cluj, Romania,
 Tel.: 0745-096214, 0722-275067 web: www.dpcons.ro
 Nr. de ordine in registrul comerțului: J12/2950/2004 C.I.F. RO16682486

DATA	SCARA
2024	1:500

Proiectat:
 ing. Dorin BĂRBINȚA

Proiectat:
 ing. Arpad NEP

Verificat:
 ing. Marin ROGOZ

Șef proiect:
 ing. Dan LĂZAN

Verificator tehnic:
 ing. Paul TODORAN


Data:

PLAȘA

**CULOAR
 DE EXPROPRIERE**

Număr: S 18

Cod: S.F.

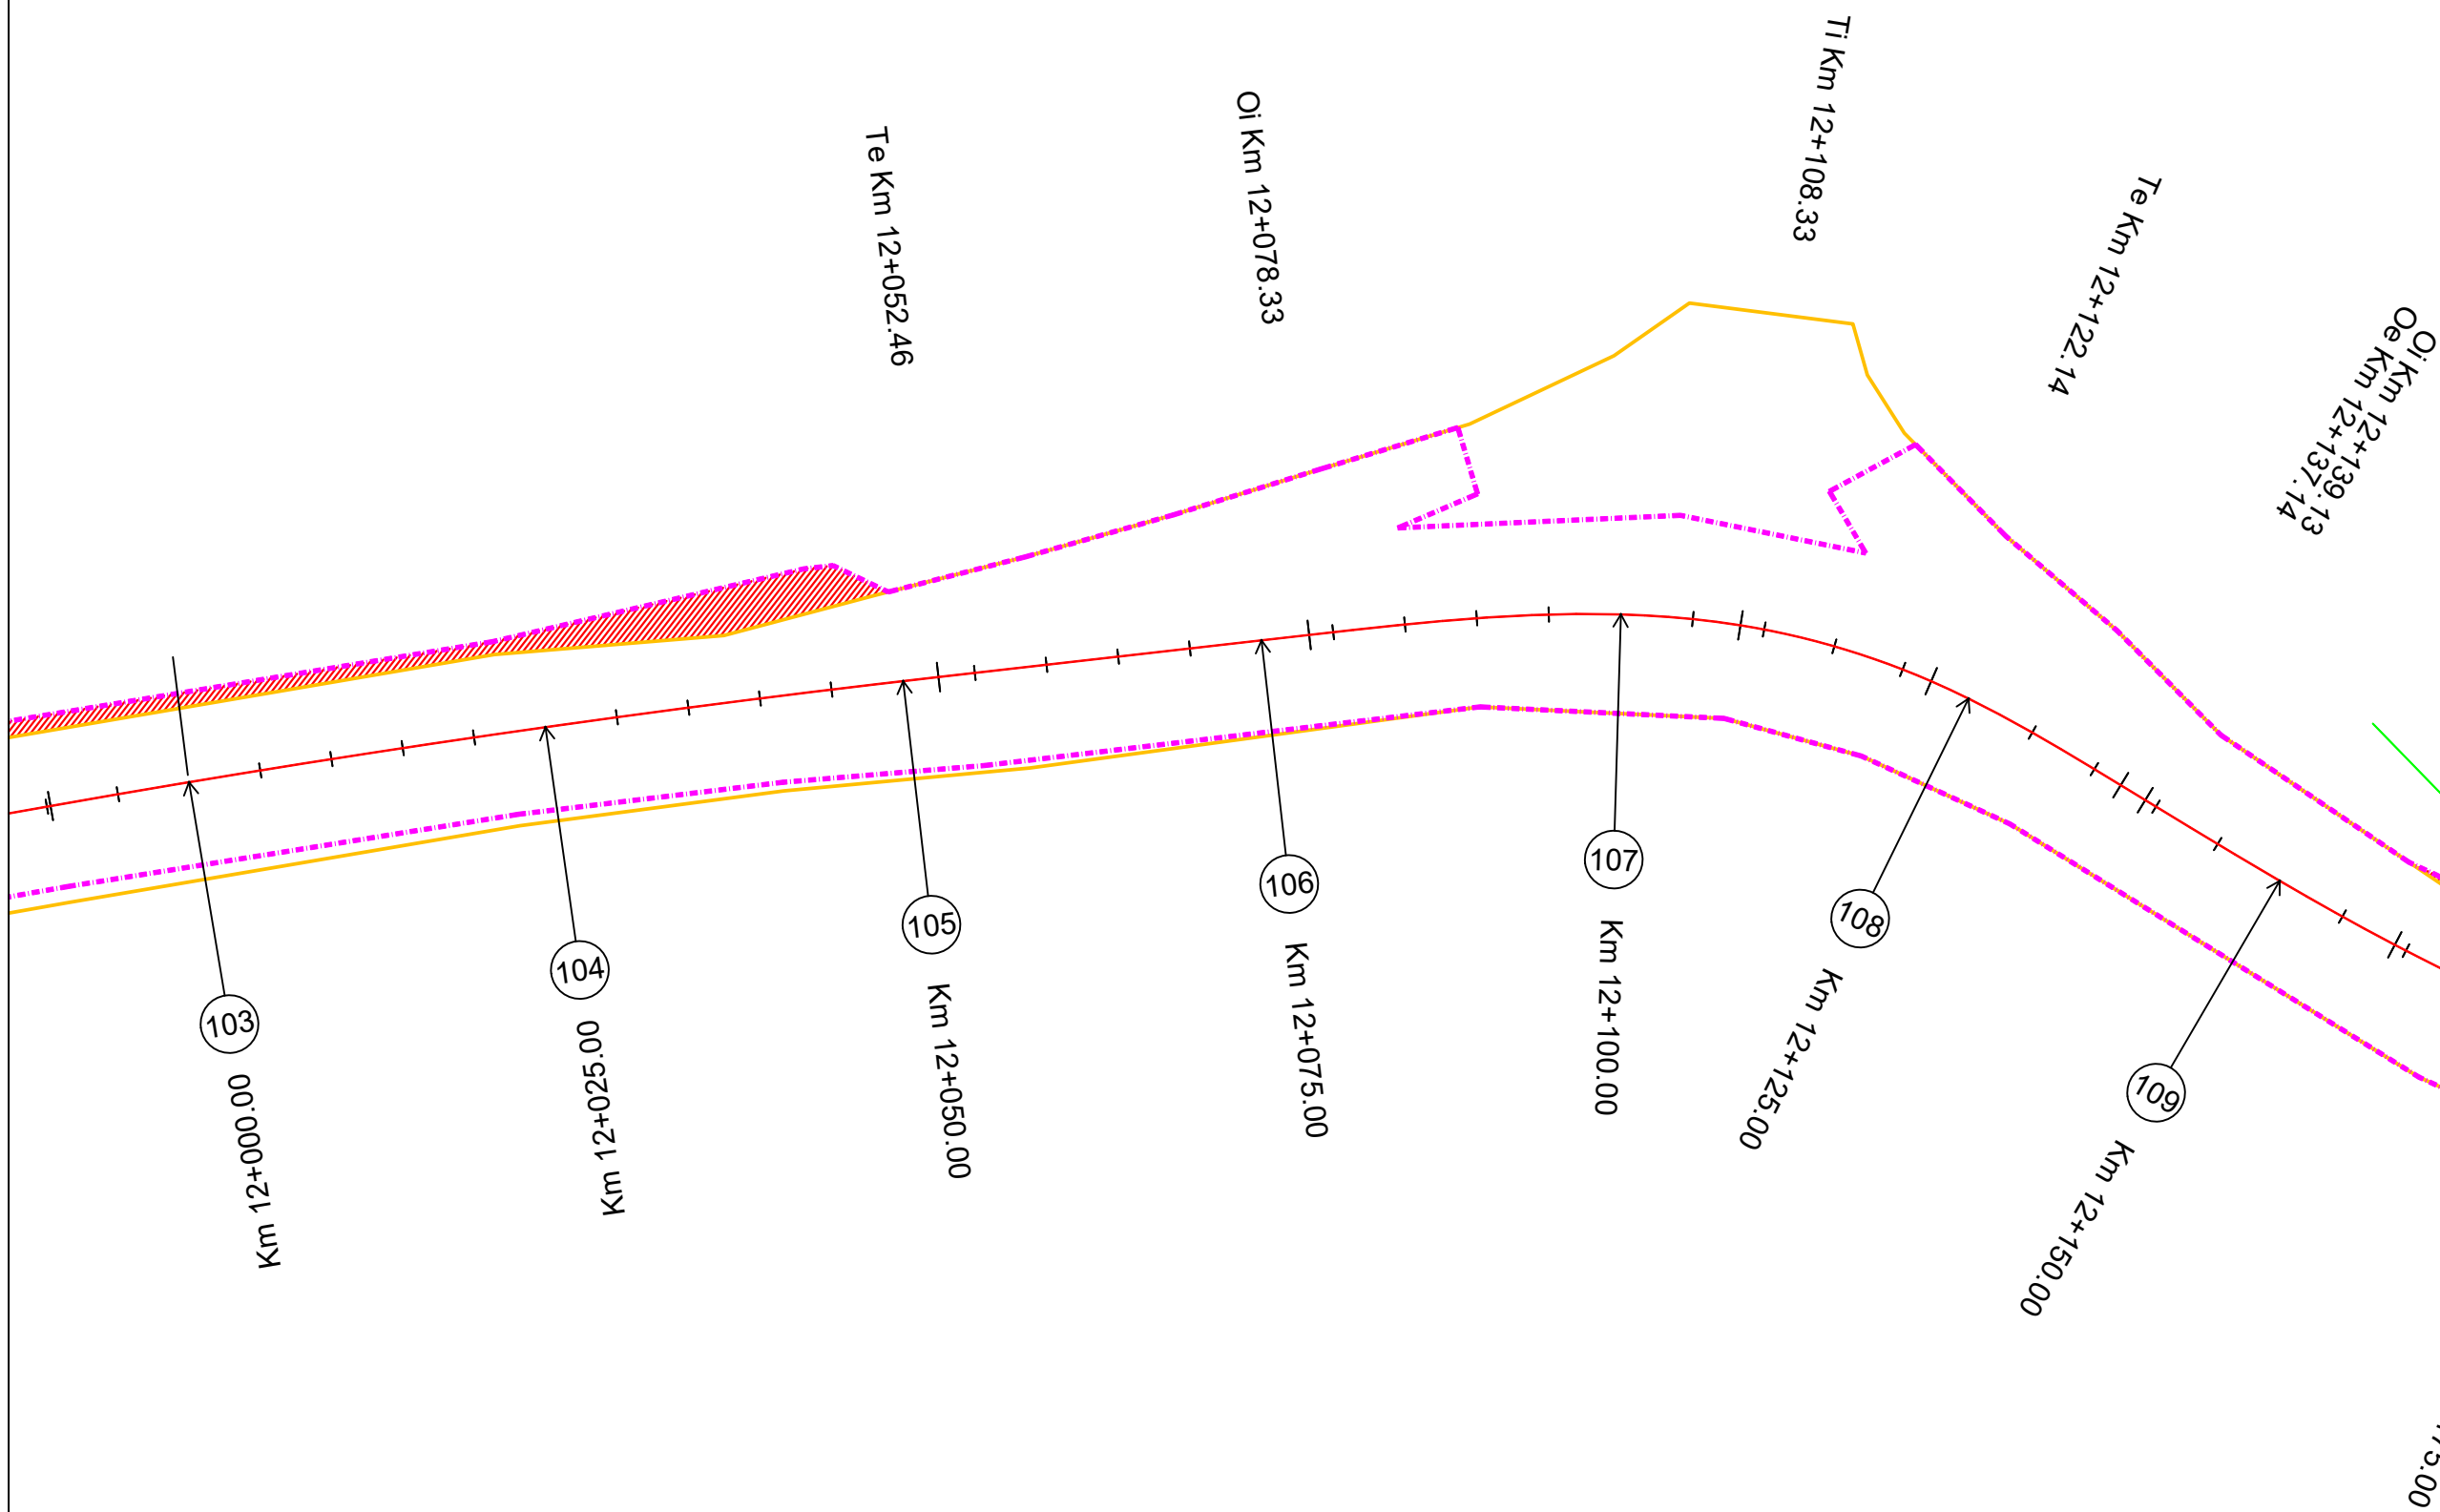

LEGENDA

- - - Limita proiectata
- Limita cadastrala
- Culoar de expropriere

Proiect: nr. 112 / 2022

Contract: nr. 21648/190 / 2022

Denumirea proiectului:
**MODERNIZARE
SECTOARE DE DRUM
AFERENTE
DJ 103 K CAPUSU MARE-
RASCA - BELIS
km. 9+435 - km. 35+155,
DJ 103L INTERSECȚIE CU
DJ 103 K - RASCA,
km. 5+100 - km. 8+000**

Beneficiar:
**CONSILIUL
JUDEȚEAN CLUJ**
Calea Dorobanților, nr. 106, CP.
400609, Cluj-Napoca
Tel. +40 372 64.00.00;
Fax +40 372 64.00.70;



Proiectant :

S.C. D P Cons S.R.L.



S.C. DP CONS S.R.L.
400427 Cluj-Napoca, Aleea Busesti Nr. 11, Ap 12 jud. Cluj, Romania,
Tel.: 0745-096214, 0722-275067 web: www.dpcons.ro
Nr. de ordine in registrul comerțului: J12/2950/2004 C.I.F. RO16682486

DATA	SCARA
2024	1:500

Proiectat:
ing. Dorin BĂRBINȚA

Proiectat:
ing. Arpad NEP

Verificat:
ing. Marin ROGOZ

Șef proiect:
ing. Dan LĂZAN

Verificator tehnic:
ing. Paul TODORAN


Data:

PLANȘA

CULOAR DE EXPROPRIERE

Număr: S 19

Cod: S.F.

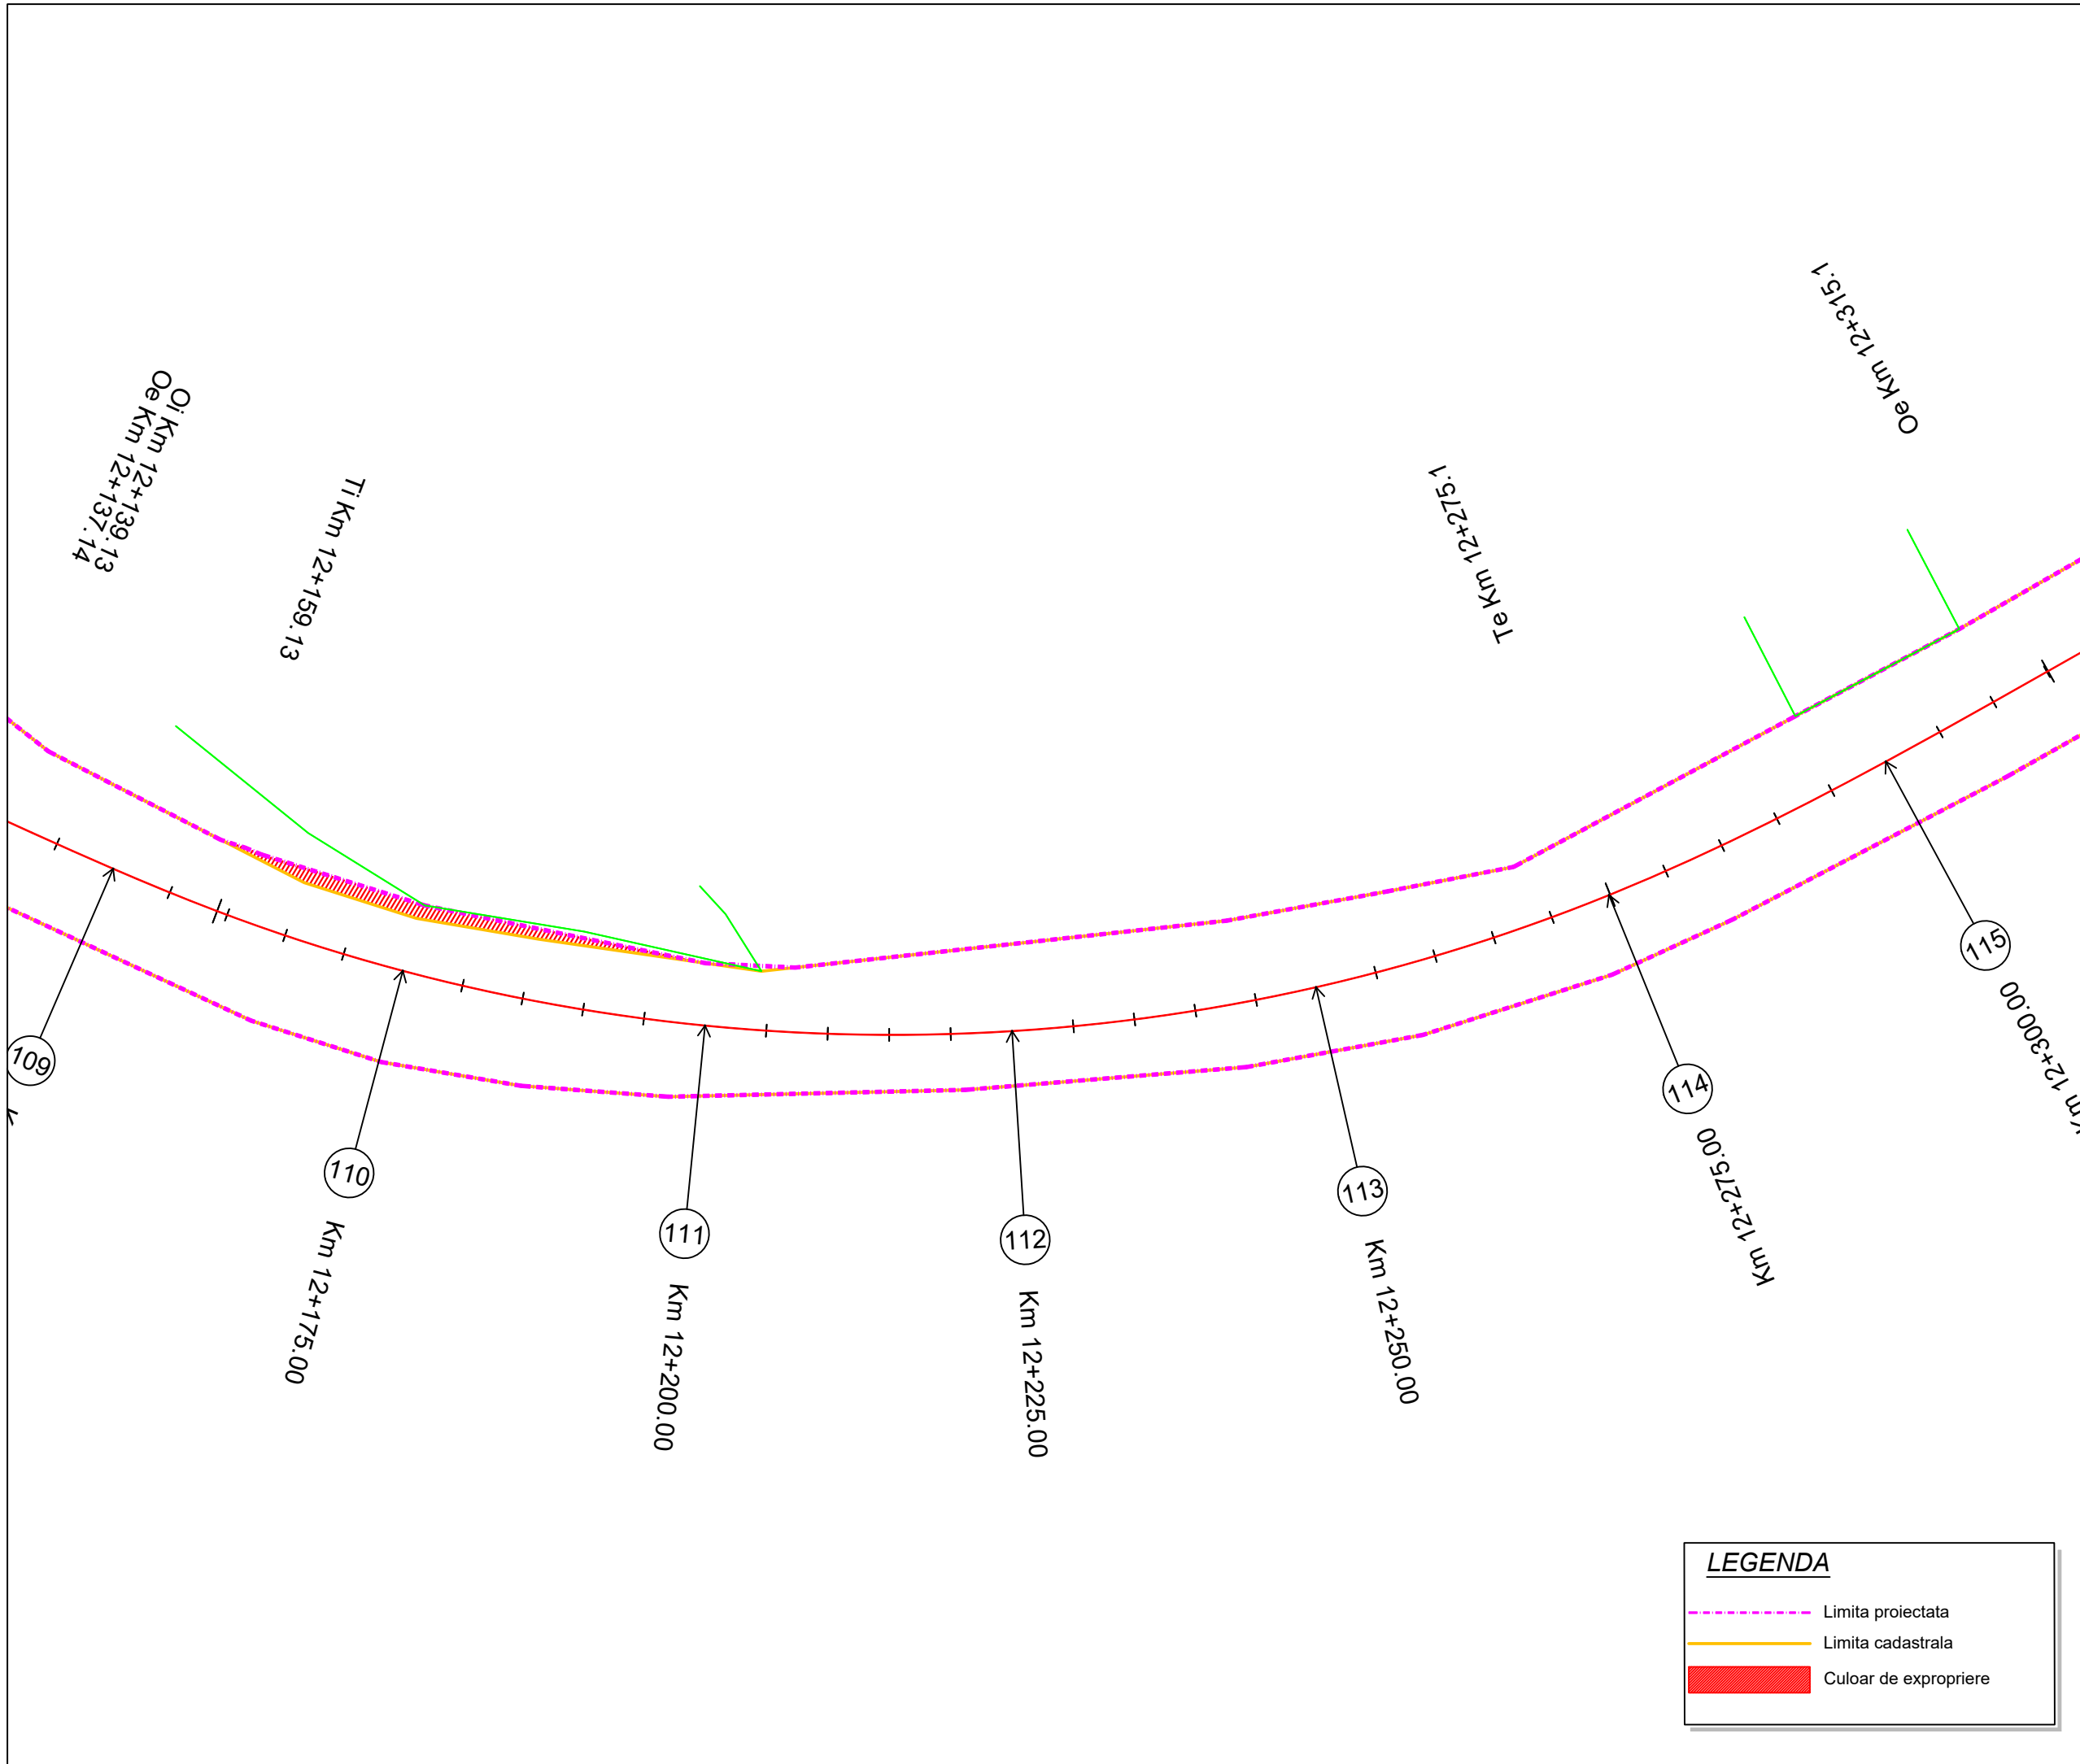

LEGENDA

- Limita proiectata
- Limita cadastrala
- Culoar de expropriere

Proiect: nr. 112 / 2022
 Contract: nr. 21648/190 / 2022

Denumirea proiectului:
**MODERNIZARE
 SECTOARE DE DRUM
 AFERENTE
 DJ 103 K CAPUSU MARE-
 RASCA - BELIS
 km. 9+435 - km. 35+155,
 DJ 103L INTERSECȚIE CU
 DJ 103 K - RASCA,
 km. 5+100 - km. 8+000**

Beneficiar:
**CONSILIUL
 JUDEȚEAN CLUJ**
 Calea Dorobanților, nr. 106, CP.
 400609, Cluj-Napoca
 Tel. +40 372 64.00.00;
 Fax +40 372 64.00.70;



Proiectant :
S.C. D P Cons S.R.L.

S.C. DP CONS S.R.L.
 400427 Cluj-Napoca, Aleea Busesti Nr. 11, Ap 12 jud. Cluj, Romania,
 Tel.: 0745-096214, 0722-275067 web: www.dpcons.ro
 Nr. de ordine in registrul comerțului: J12/2950/2004 C.I.F. RO16682486

DATA	SCARA
2024	1:500

Proiectat:
 ing. Dorin BĂRBINȚA

Proiectat:
 ing. Arpad NEP

Verificat:
 ing. Marin ROGOZ

Șef proiect:
 ing. Dan LĂZAN

Verificator tehnic:
 ing. Paul TODORAN


Data:

PLAȘA

**CULOAR
 DE EXPROPRIERE**

Număr: S 20

Cod: S.F.

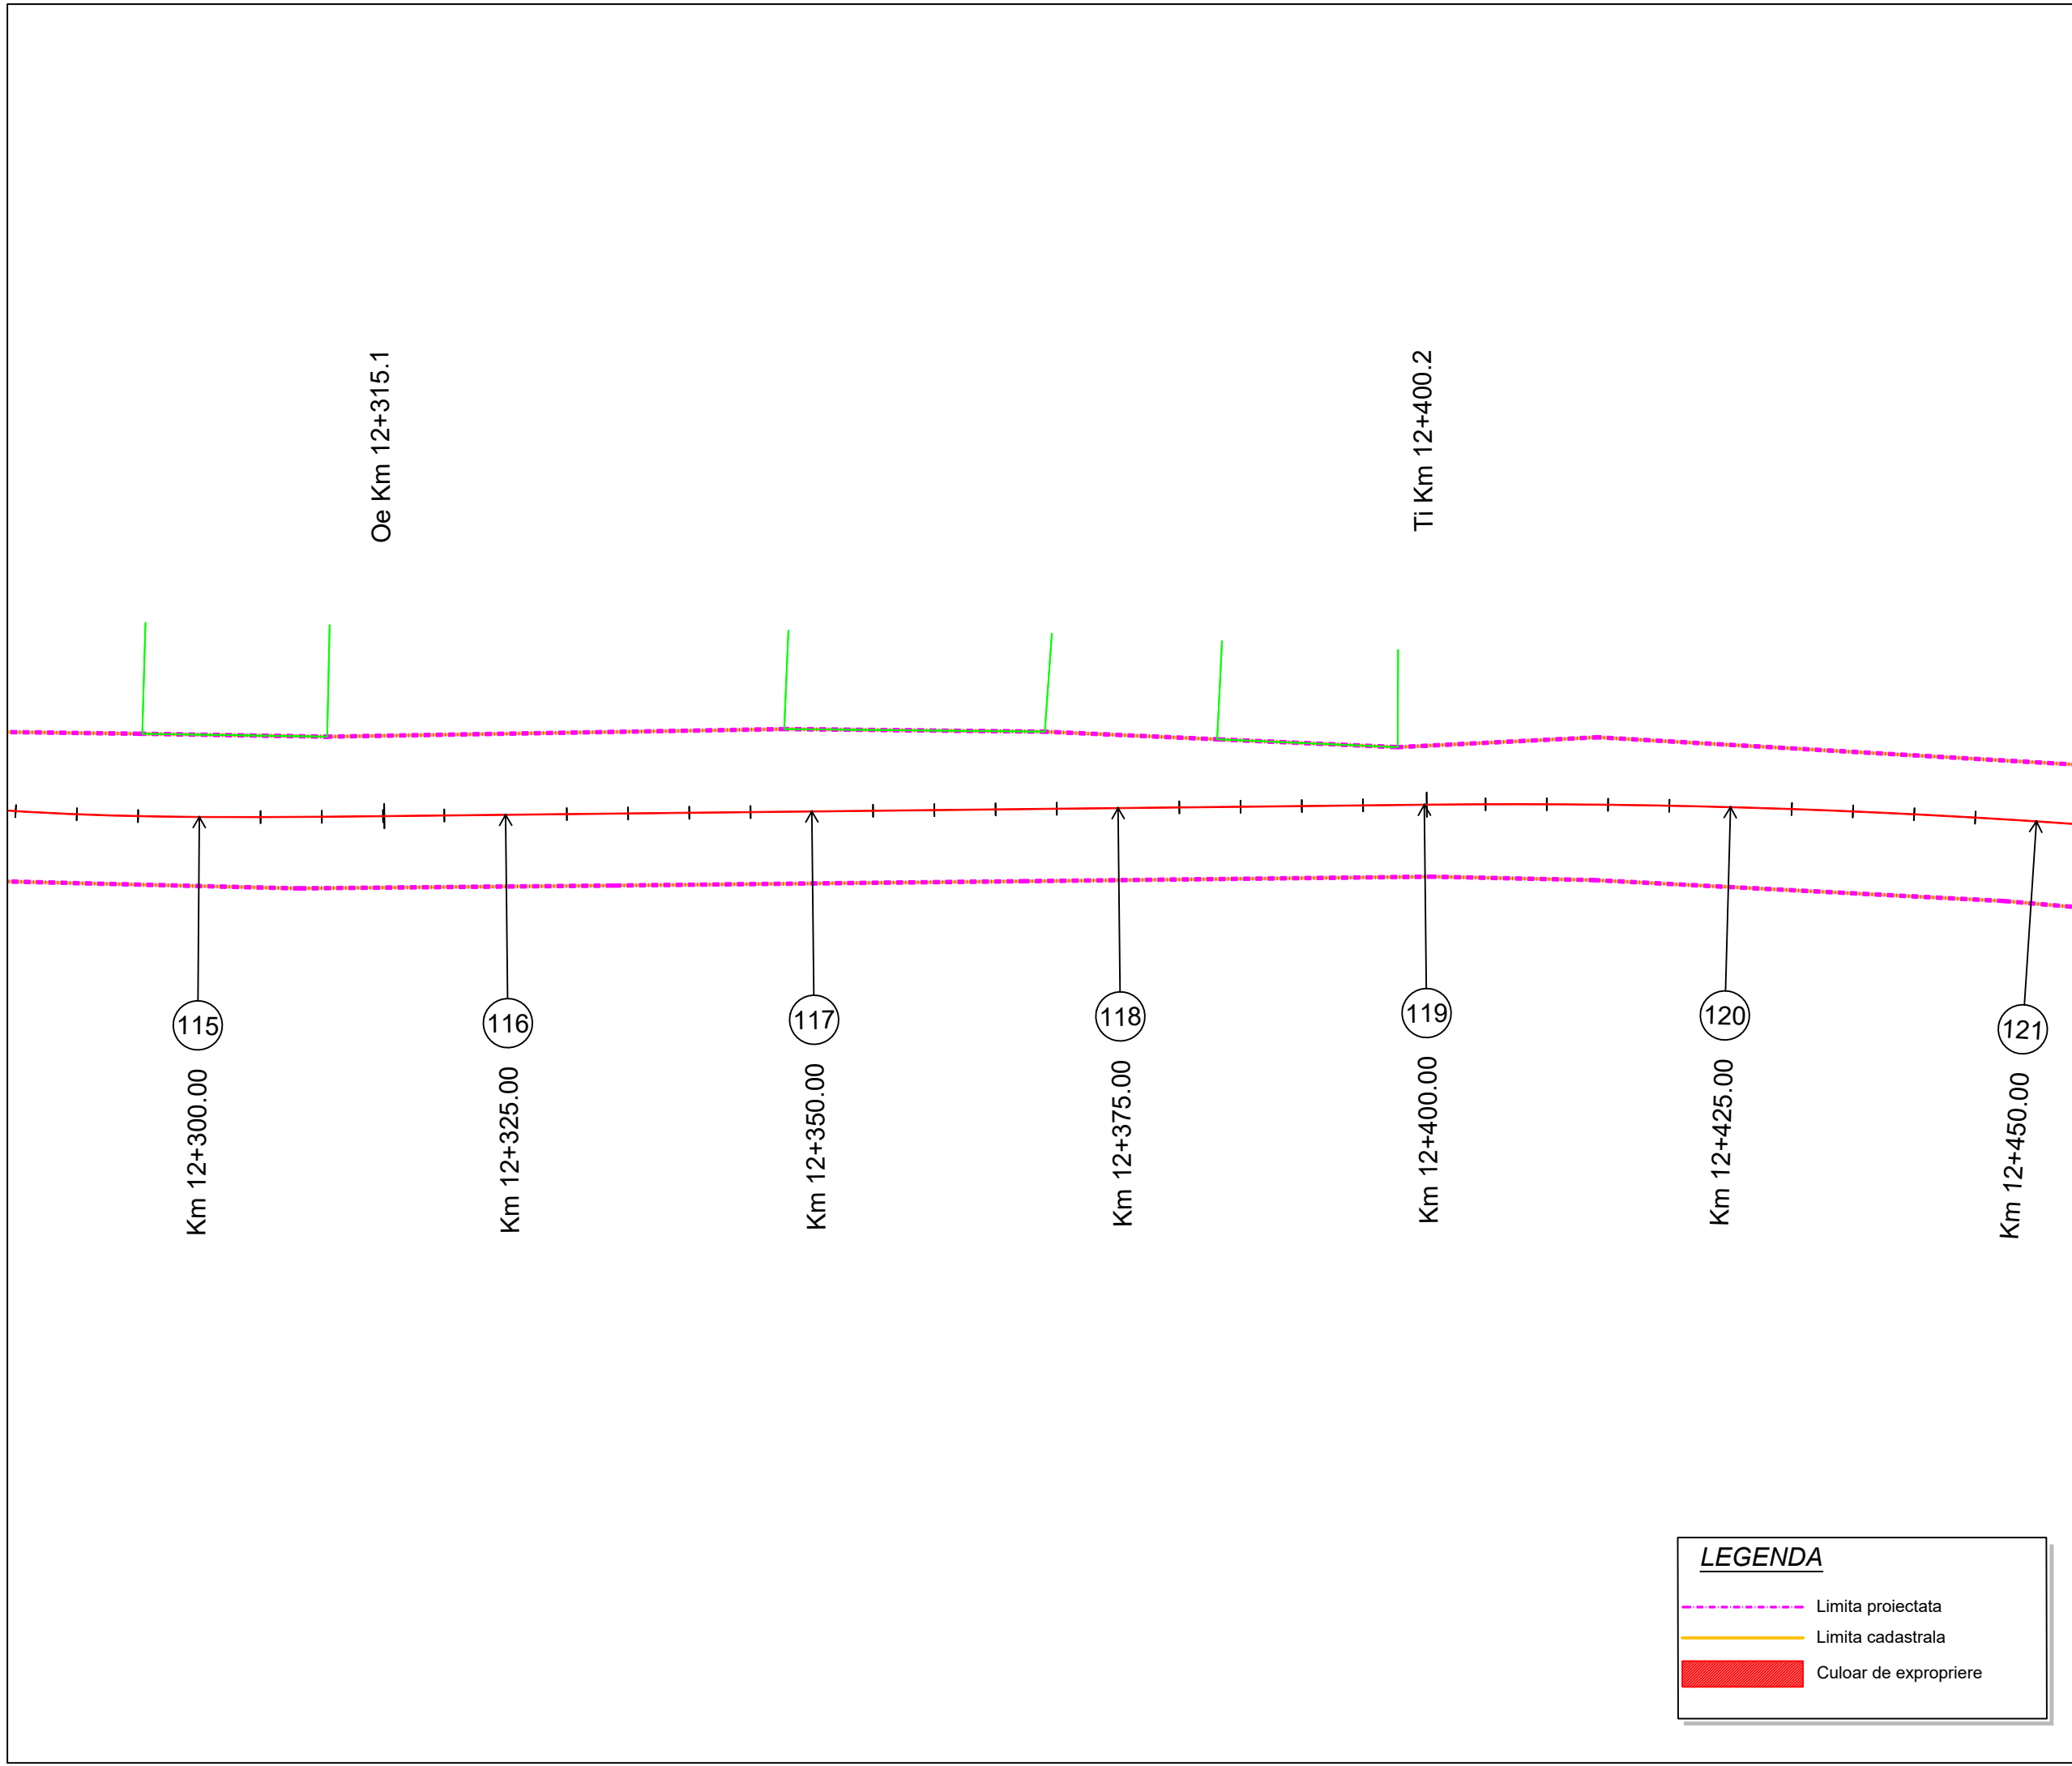

LEGENDA

- - - Limita proiectata
- Limita cadastrala
- Culoar de expropriere

Proiect: nr. 112 / 2022

Contract: nr. 21648/190 / 2022

Denumirea proiectului:
**MODERNIZARE
SECTOARE DE DRUM
AFERENTE
DJ 103 K CAPUSU MARE-
RASCA - BELIS
km. 9+435 - km. 35+155,
DJ 103L INTERSECȚIE CU
DJ 103 K - RASCA,
km. 5+100 - km. 8+000**

Beneficiar:
**CONSILIUL
JUDEȚEAN CLUJ**
Calea Dorobanților, nr. 106, CP.
400609, Cluj-Napoca
Tel. +40 372 64.00.00;
Fax +40 372 64.00.70;



Proiectant :
S.C. DP CONS S.R.L.

S.C. DP CONS S.R.L.
400427 Cluj-Napoca, Aleea Busesti Nr. 11, Ap 12 jud. Cluj, Romania,
Tel.: 0745-096214, 0722-275067 web: www.dpcons.ro
Nr. de ordine in registrul comerțului: J12/2950/2004 C.I.F. RO16682486

DATA	SCARA
2024	1:500

Proiectat:
ing. Dorin BĂRBINȚA

Proiectat:
ing. Arpad NEP

Verificat:
ing. Marin ROGOZ

Șef proiect:
ing. Dan LĂZAN

Verificator tehnic:
ing. Paul TODORAN


Data:

PLANȘA

CULOAR DE EXPROPRIERE

Număr: S 21

Cod: S.F.

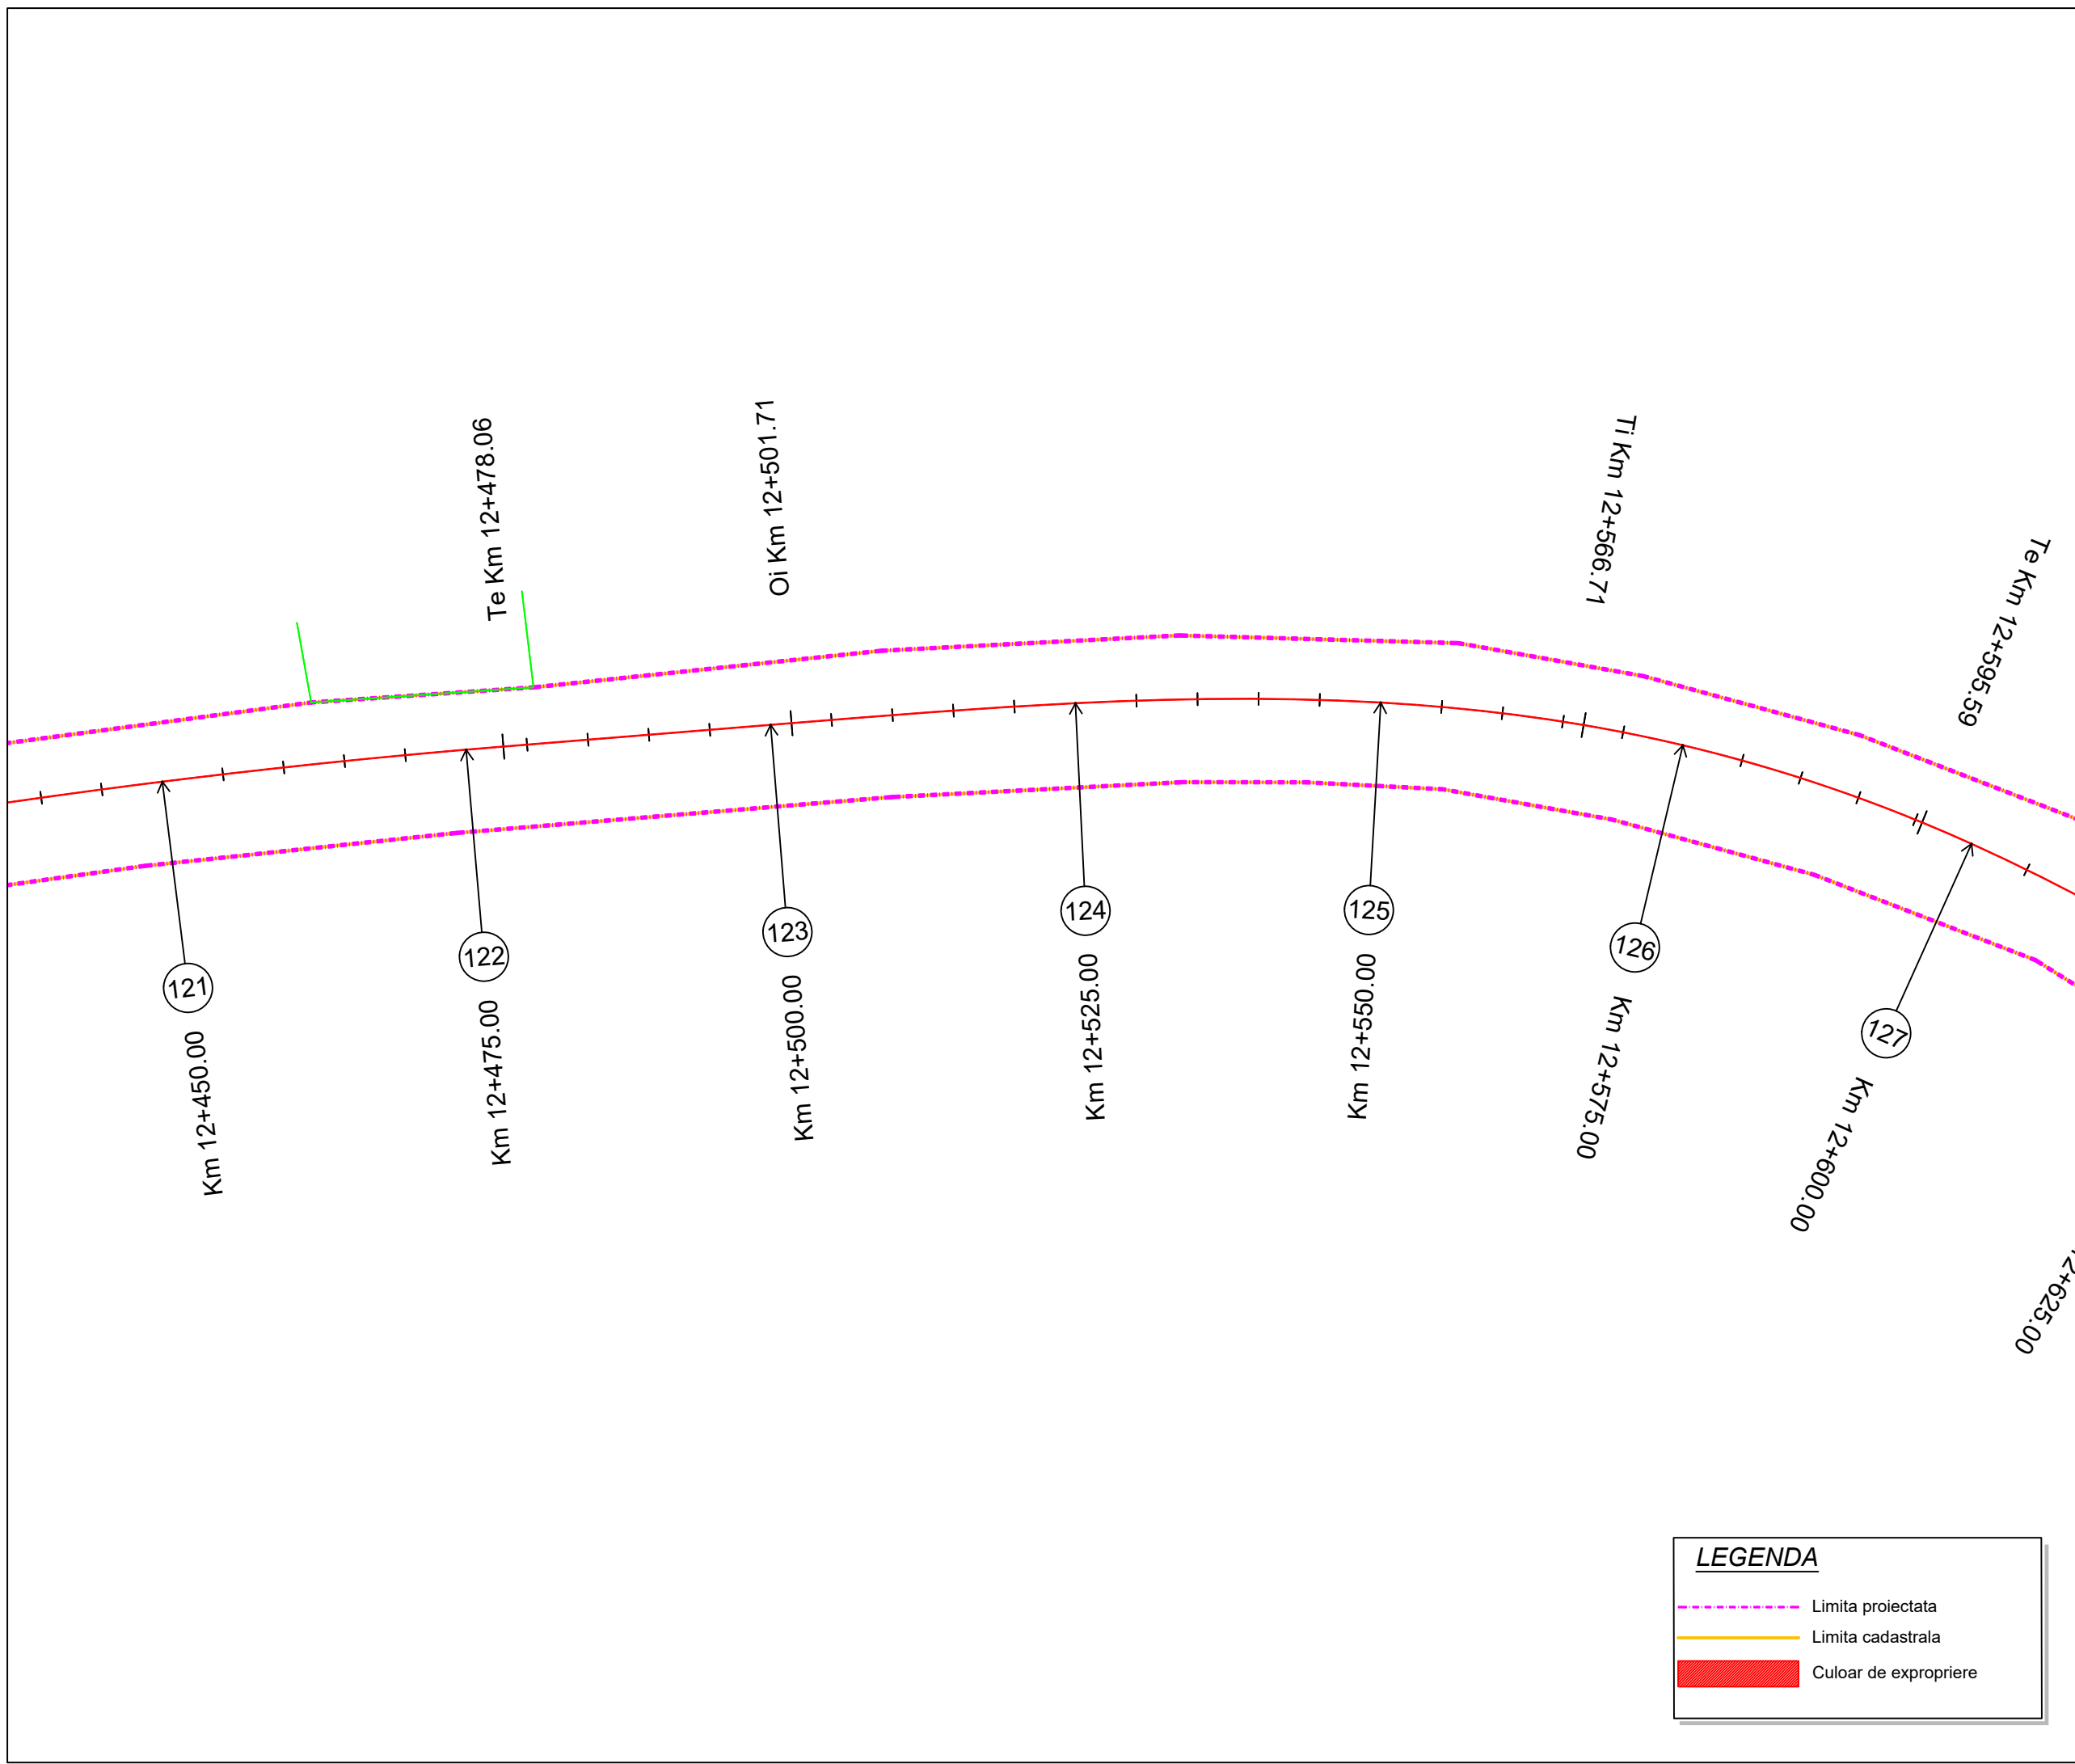

LEGENDA

- Limita proiectata
- Limita cadastrala
- █ Culoar de expropriere

Proiect: nr. 112 / 2022

Contract: nr. 21648/190 / 2022

Denumirea proiectului:
**MODERNIZARE
SECTOARE DE DRUM
AFERENTE
DJ 103 K CAPUSU MARE-
RASCA - BELIS
km. 9+435 - km. 35+155,
DJ 103L INTERSECȚIE CU
DJ 103 K - RASCA,
km. 5+100 - km. 8+000**

Beneficiar:
**CONSILIUL
JUDEȚEAN CLUJ**
Calea Dorobanților, nr. 106, CP.
400609, Cluj-Napoca
Tel. +40 372 64.00.00;
Fax +40 372 64.00.70;



Proiectant :
S.C. D P Cons S.R.L.



S.C. DP CONS S.R.L.
400427 Cluj-Napoca, Aleea Busesti Nr. 11, Ap 12 jud. Cluj, Romania,
Tel.: 0745-096214, 0722-275067 web: www.dpcons.ro
Nr. de ordine in registrul comerțului: J12/2950/2004 C.I.F. RO16682486

DATA	SCARA
2024	1:500

Proiectat:
ing. Dorin BĂRBINȚA

Proiectat:
ing. Arpad NEP

Verificat:
ing. Marin ROGOZ

Șef proiect:
ing. Dan LĂZAN

Verificator tehnic:
ing. Paul TODORAN


Data:

PLANȘA

CULOAR DE EXPROPRIERE

Număr: S 22

Cod: S.F.

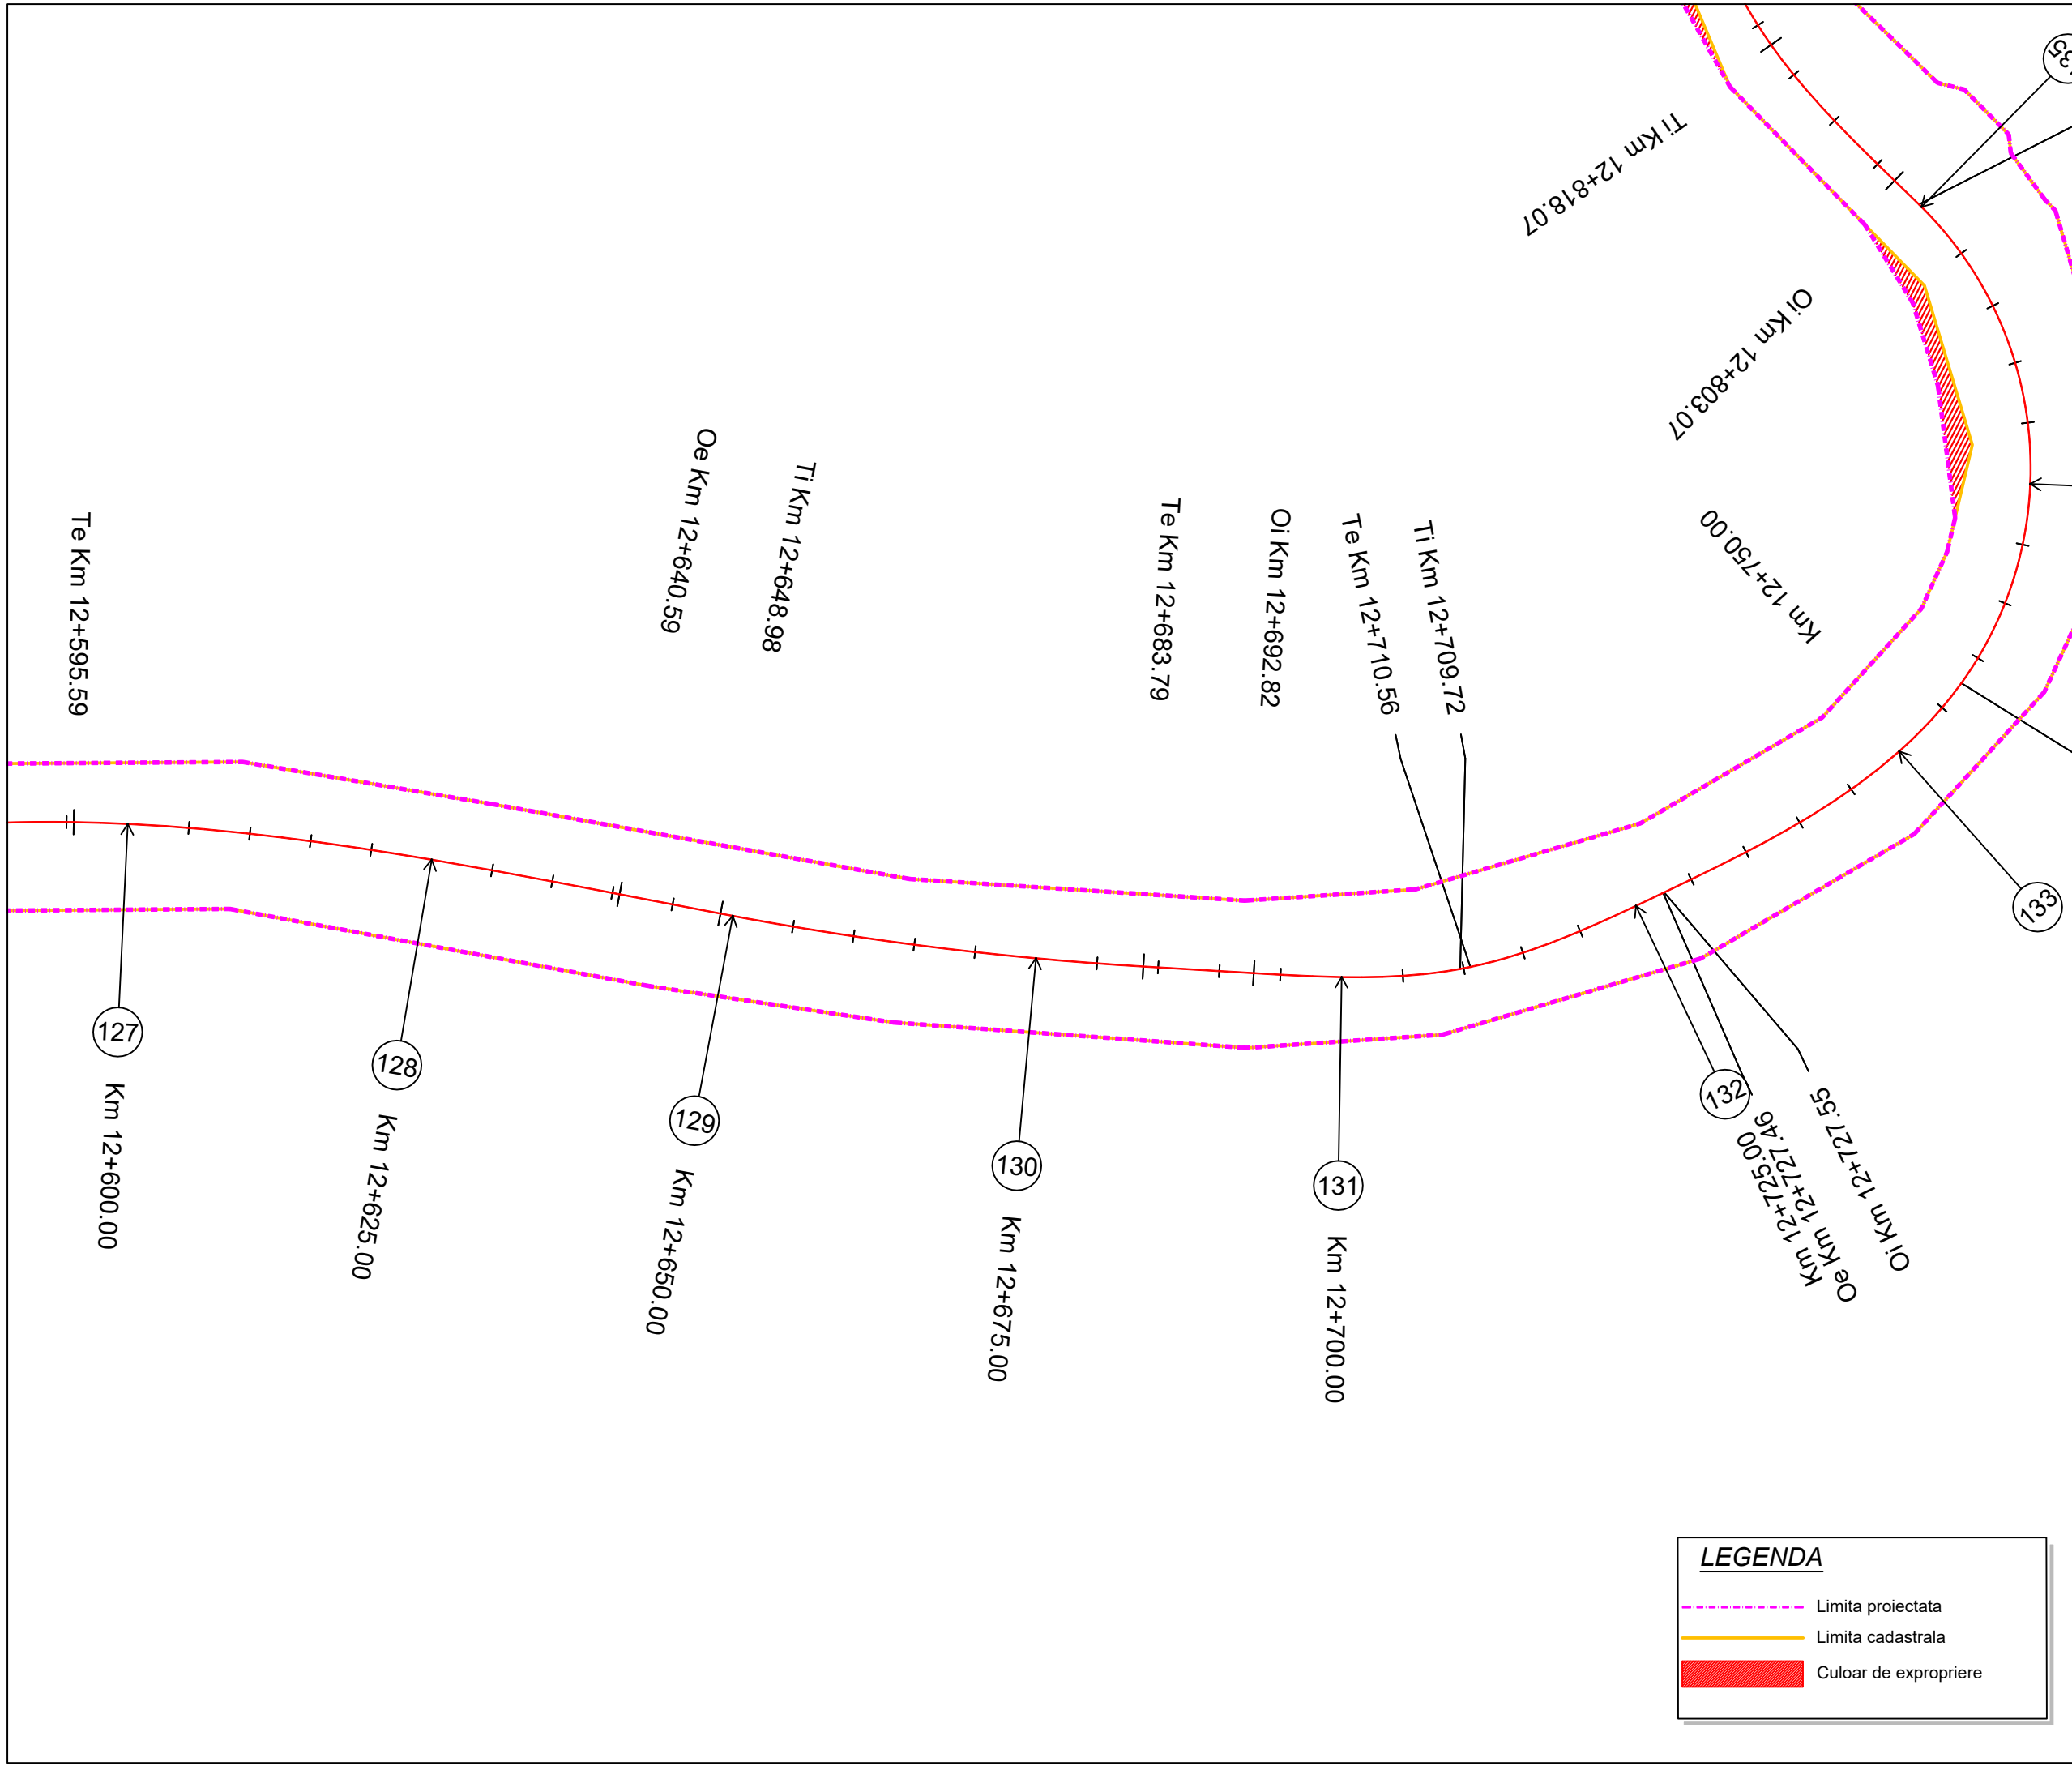

LEGENDA

- Limita proiectata
- Limita cadastrala
- █ Culoar de expropriere

Proiect: nr. 112 / 2022

Contract: nr. 21648/190 / 2022

Denumirea proiectului:
**MODERNIZARE
SECTOARE DE DRUM
AFERENTE
DJ 103 K CAPUSU MARE-
RASCA - BELIS
km. 9+435 - km. 35+155,
DJ 103L INTERSECȚIE CU
DJ 103 K - RASCA,
km. 5+100 - km. 8+000**

Beneficiar:
**CONSILIUL
JUDEȚEAN CLUJ**
Calea Dorobanților, nr. 106, CP.
400609, Cluj-Napoca
Tel. +40 372 64.00.00;
Fax +40 372 64.00.70;



Proiectant :
S.C. D P Cons S.R.L.

S.C. DP CONS S.R.L.
400427 Cluj-Napoca, Aleea Busesti Nr. 11, Ap 12 jud. Cluj, Romania,
Tel.: 0745-096214, 0722-275067 web: www.dpcons.ro
Nr. de ordine in registrul comerțului: J12/2950/2004 C.I.F. RO16682486

DATA	SCARA
2024	1:500

Proiectat:
ing. Dorin BĂRBINȚA

Proiectat:
ing. Arpad NEP

Verificat:
ing. Marin ROGOZ

Șef proiect:
ing. Dan LĂZAN

Verificator tehnic:
ing. Paul TODORAN


Data:

PLAȘA

CULOAR DE EXPROPRIERE

Număr: S 23

Cod: S.F.

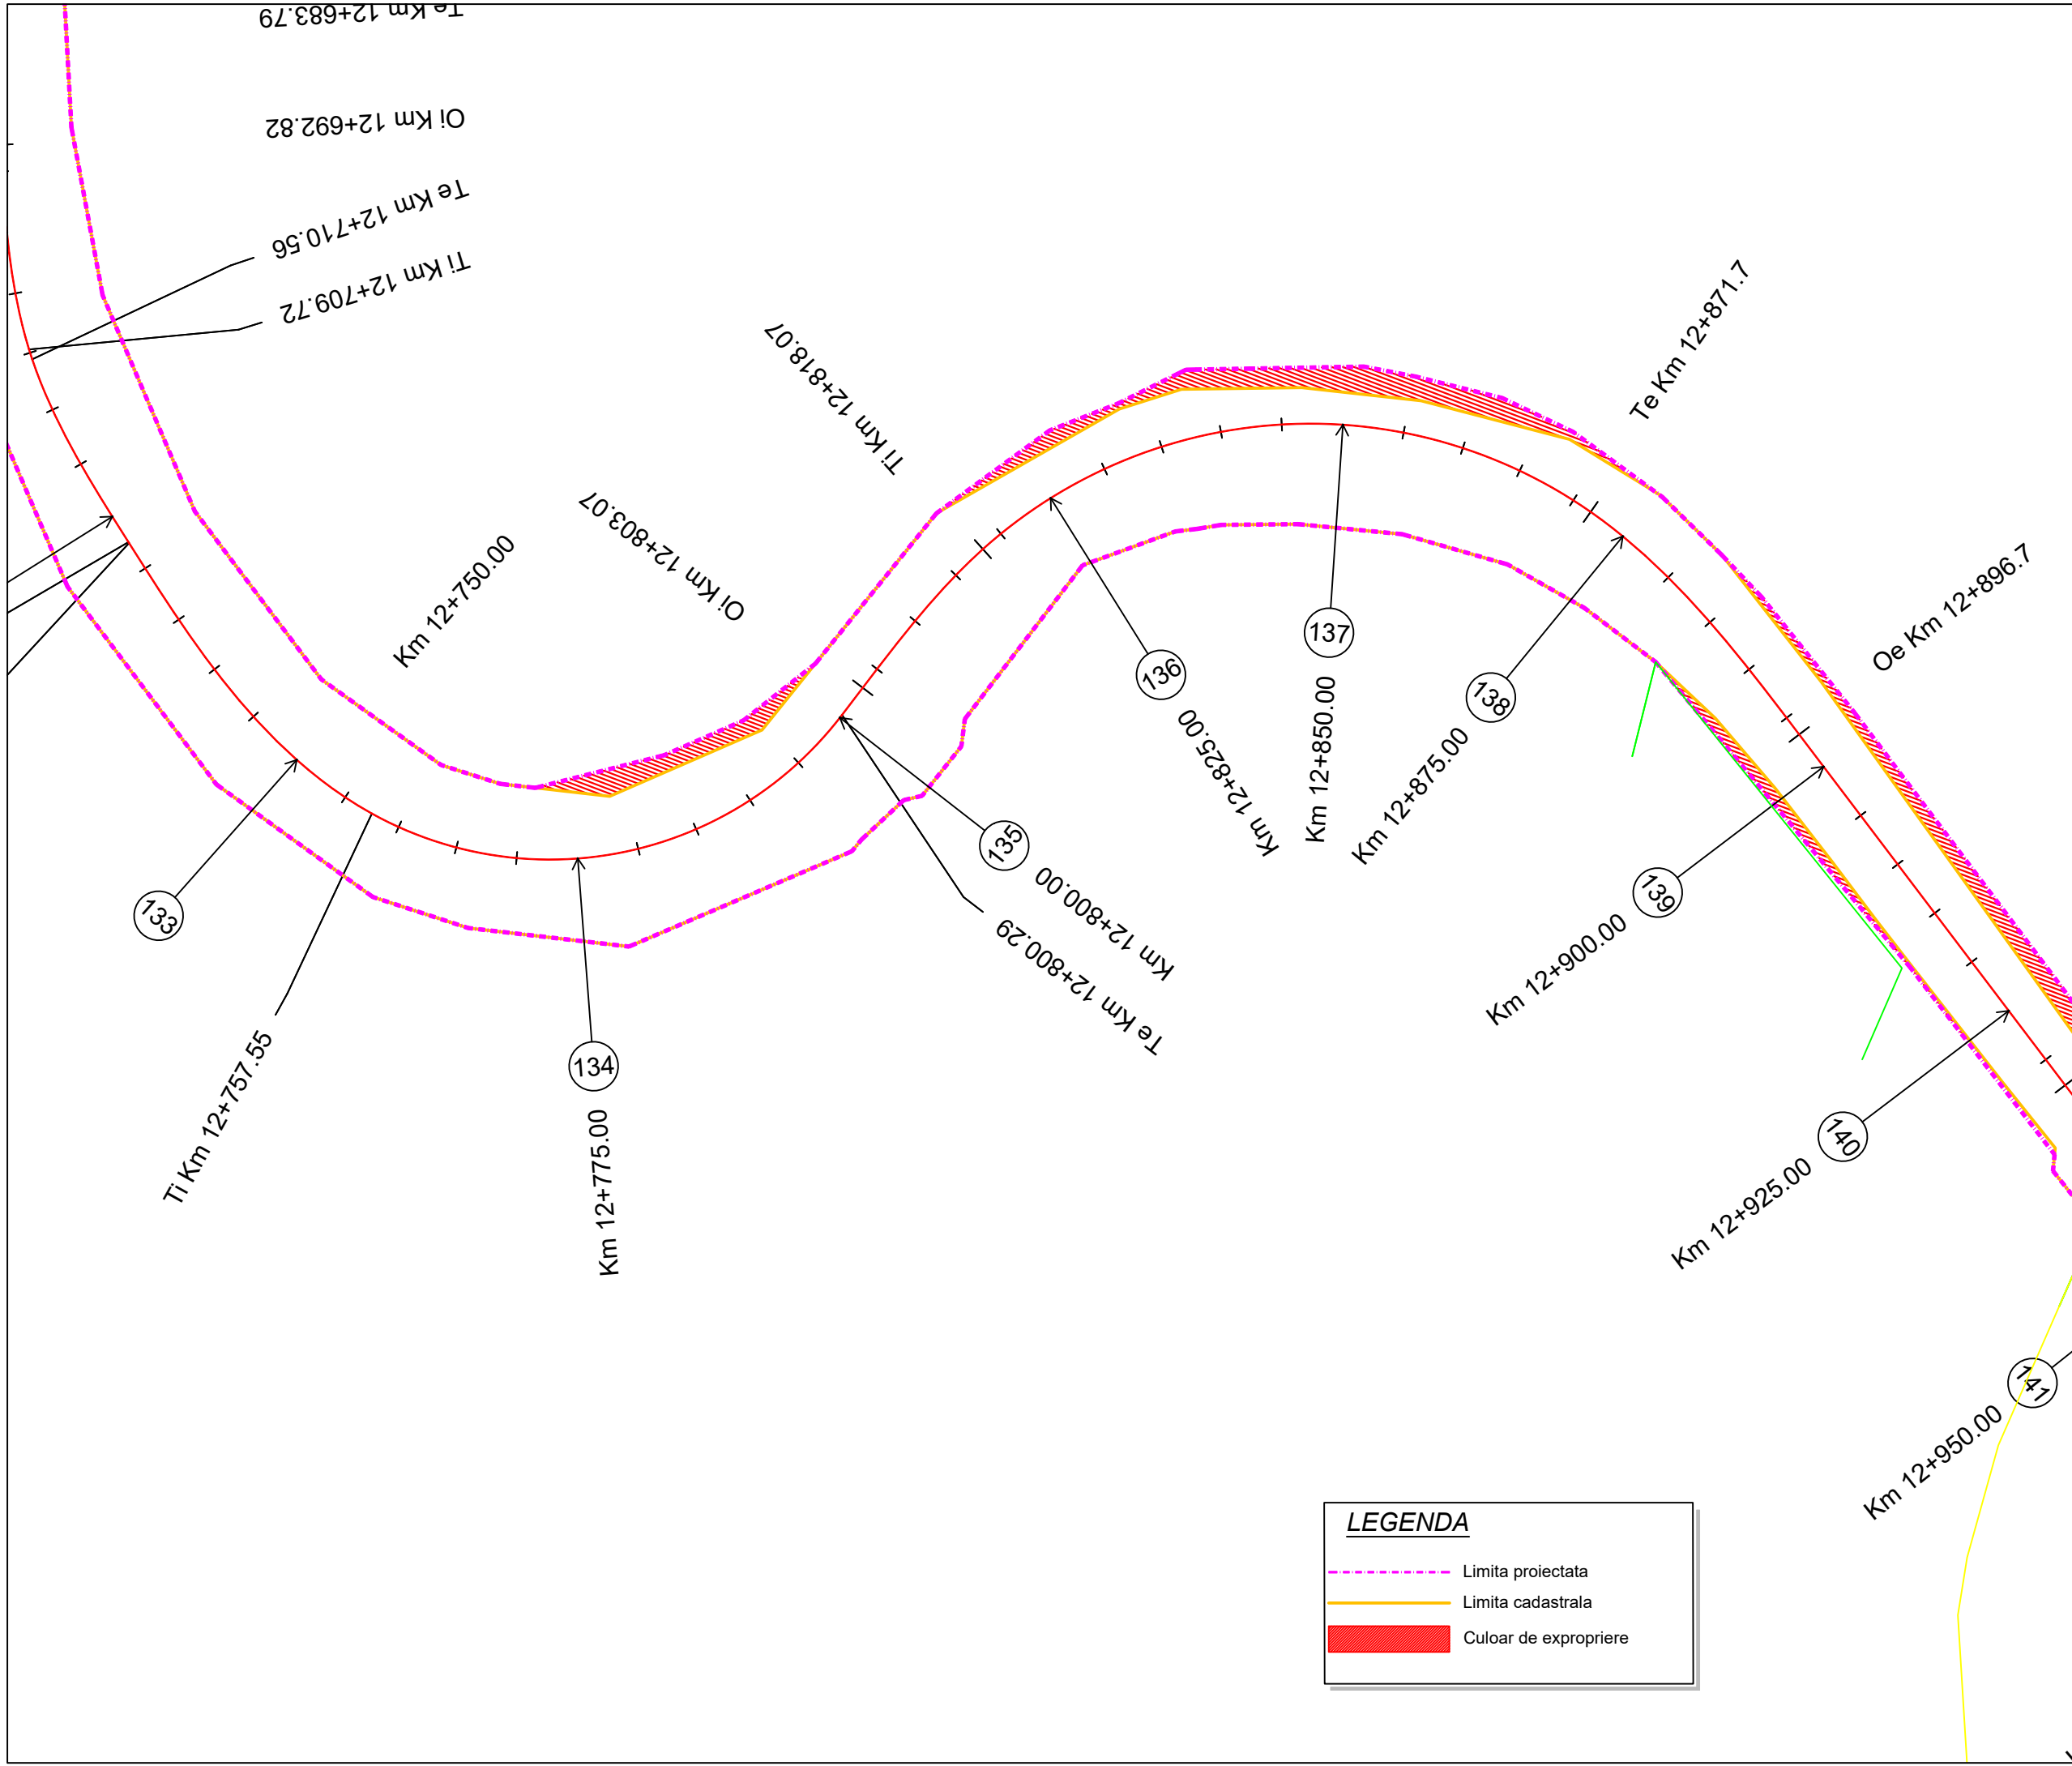

LEGENDA

- Limita proiectata
- Limita cadastrala
- Culoar de expropriere

Proiect: nr. 112 / 2022
 Contract: nr. 21648/190 / 2022

Denumirea proiectului:
**MODERNIZARE
 SECTOARE DE DRUM
 AFERENTE
 DJ 103 K CAPUSU MARE-
 RASCA - BELIS
 km. 9+435 - km. 35+155,
 DJ 103L INTERSECȚIE CU
 DJ 103 K - RASCA,
 km. 5+100 - km. 8+000**

Beneficiar:
**CONSILIUL
 JUDEȚEAN CLUJ**
 Calea Dorobanților, nr. 106, CP.
 400609, Cluj-Napoca
 Tel. +40 372 64.00.00;
 Fax +40 372 64.00.70;



Proiectant :
S.C. DP Cons S.R.L.

S.C. DP CONS S.R.L.
 400427 Cluj-Napoca, Aleea Busesti Nr. 11, Ap 12 jud. Cluj, Romania,
 Tel.: 0745-096214, 0722-275067 web: www.dpcons.ro
 Nr. de ordine in registrul comerțului: J12/2950/2004 C.I.F. RO16682486

DATA	SCARA
2024	1:500

Proiectat:
 ing. Dorin BĂRBIŢA

Proiectat:
 ing. Arpad NEP

Verificat:
 ing. Marin ROGOZ

Şef proiect:
 ing. Dan LĂZAN

Verificator tehnic:
 ing. Paul TODORAN

Data:

PLANŞA

**CULOAR
 DE EXPROPRIERE**

Număr: S 24

Cod: S.F.



LEGENDA

- Limita proiectata
- Limita cadastrala
- Culoar de expropriere

Proiect: nr. 112 / 2022

Contract: nr. 21648/190 / 2022

Denumirea proiectului:
**MODERNIZARE
SECTOARE DE DRUM
AFERENTE
DJ 103 K CAPUSU MARE-
RASCA - BELIS
km. 9+435 - km. 35+155,
DJ 103L INTERSECȚIE CU
DJ 103 K - RASCA,
km. 5+100 - km. 8+000**

Beneficiar:
**CONSILIUL
JUDEȚEAN CLUJ**
Calea Dorobanților, nr. 106, CP.
400609, Cluj-Napoca
Tel. +40 372 64.00.00;
Fax +40 372 64.00.70;



Proiectant :

S.C. D P Cons S.R.L.



S.C. DP CONS S.R.L.
400427 Cluj-Napoca, Aleea Busesti Nr. 11, Ap 12 jud. Cluj, Romania,
Tel.: 0745-096214, 0722-275067 web: www.dpcons.ro
Nr. de ordine in registrul comerțului: J12/2950/2004 C.I.F. RO16682486

DATA	SCARA
2024	1:500

Proiectat:
ing. Dorin BĂRBIŢA

Proiectat:
ing. Arpad NEP

Verificat:
ing. Marin ROGOZ

Şef proiect:
ing. Dan LĂZAN

Verificator tehnic:
ing. Paul TODORAN


Data:

PLANŞA

CULOAR
DE EXPROPRIERE

Număr: S 25

Cod: S.F.

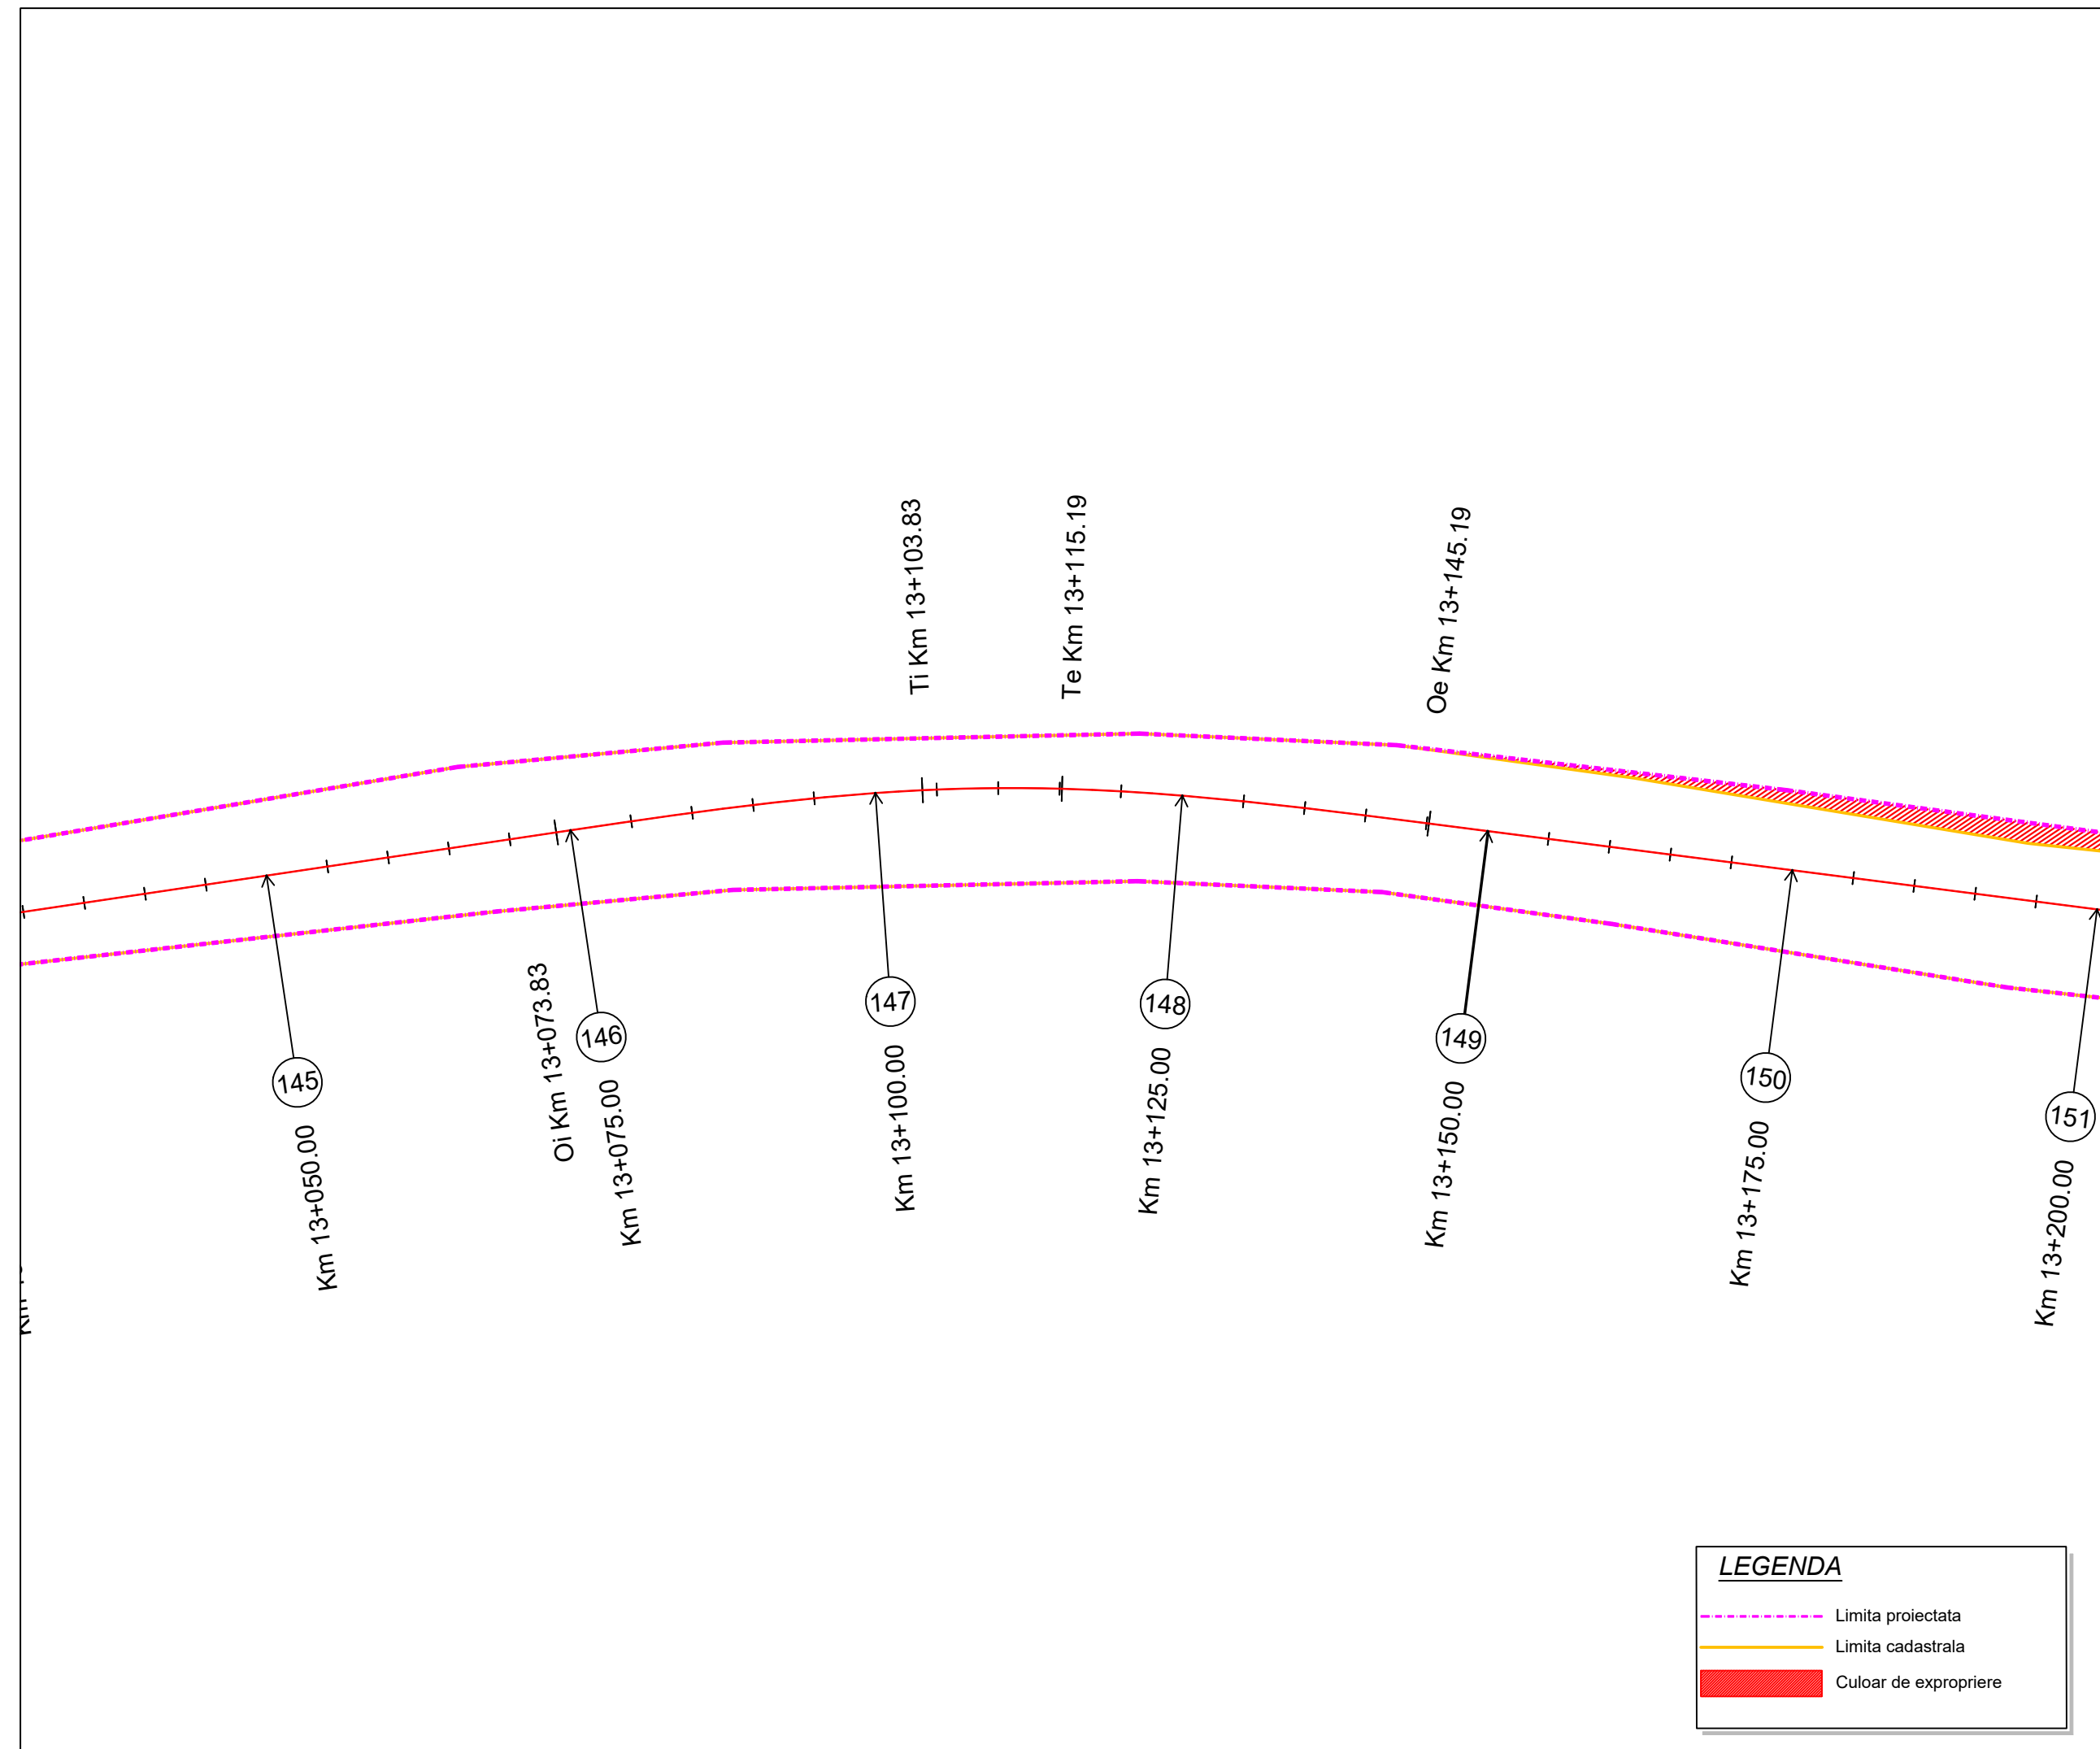

LEGENDA

- Limita proiectata
- Limita cadastrala
- █ Culoar de expropriere

Proiect: nr. 112 / 2022

Contract: nr. 21648/190 / 2022

Denumirea proiectului:
**MODERNIZARE
SECTOARE DE DRUM
AFERENTE
DJ 103 K CAPUSU MARE-
RASCA - BELIS
km. 9+435 - km. 35+155,
DJ 103L INTERSECȚIE CU
DJ 103 K - RASCA,
km. 5+100 - km. 8+000**

Beneficiar:
**CONSILIUL
JUDEȚEAN CLUJ**
Calea Dorobanților, nr. 106, CP.
400609, Cluj-Napoca
Tel. +40 372 64.00.00;
Fax +40 372 64.00.70;



Proiectant :
S.C. D P Cons S.R.L.



S.C. DP CONS S.R.L.
400427 Cluj-Napoca, Aleea Busesti Nr. 11, Ap 12 jud. Cluj, Romania,
Tel.: 0745-096214, 0722-275067 web: www.dpcons.ro
Nr. de ordine in registrul comerțului: J12/2950/2004 C.I.F. RO16682486

DATA	SCARA
2024	1:500

Proiectat:
ing. Dorin BĂRBINȚA

Proiectat:
ing. Arpad NEP

Verificat:
ing. Marin ROGOZ

Șef proiect:
ing. Dan LĂZAN

Verificator tehnic:
ing. Paul TODORAN

Data:

PLANȘA

CULOAR DE EXPROPRIERE


Număr: S 26

Cod: S.F.

Ti Km 13+213.13

Te Km 13+293

Oi Km 13+313.07

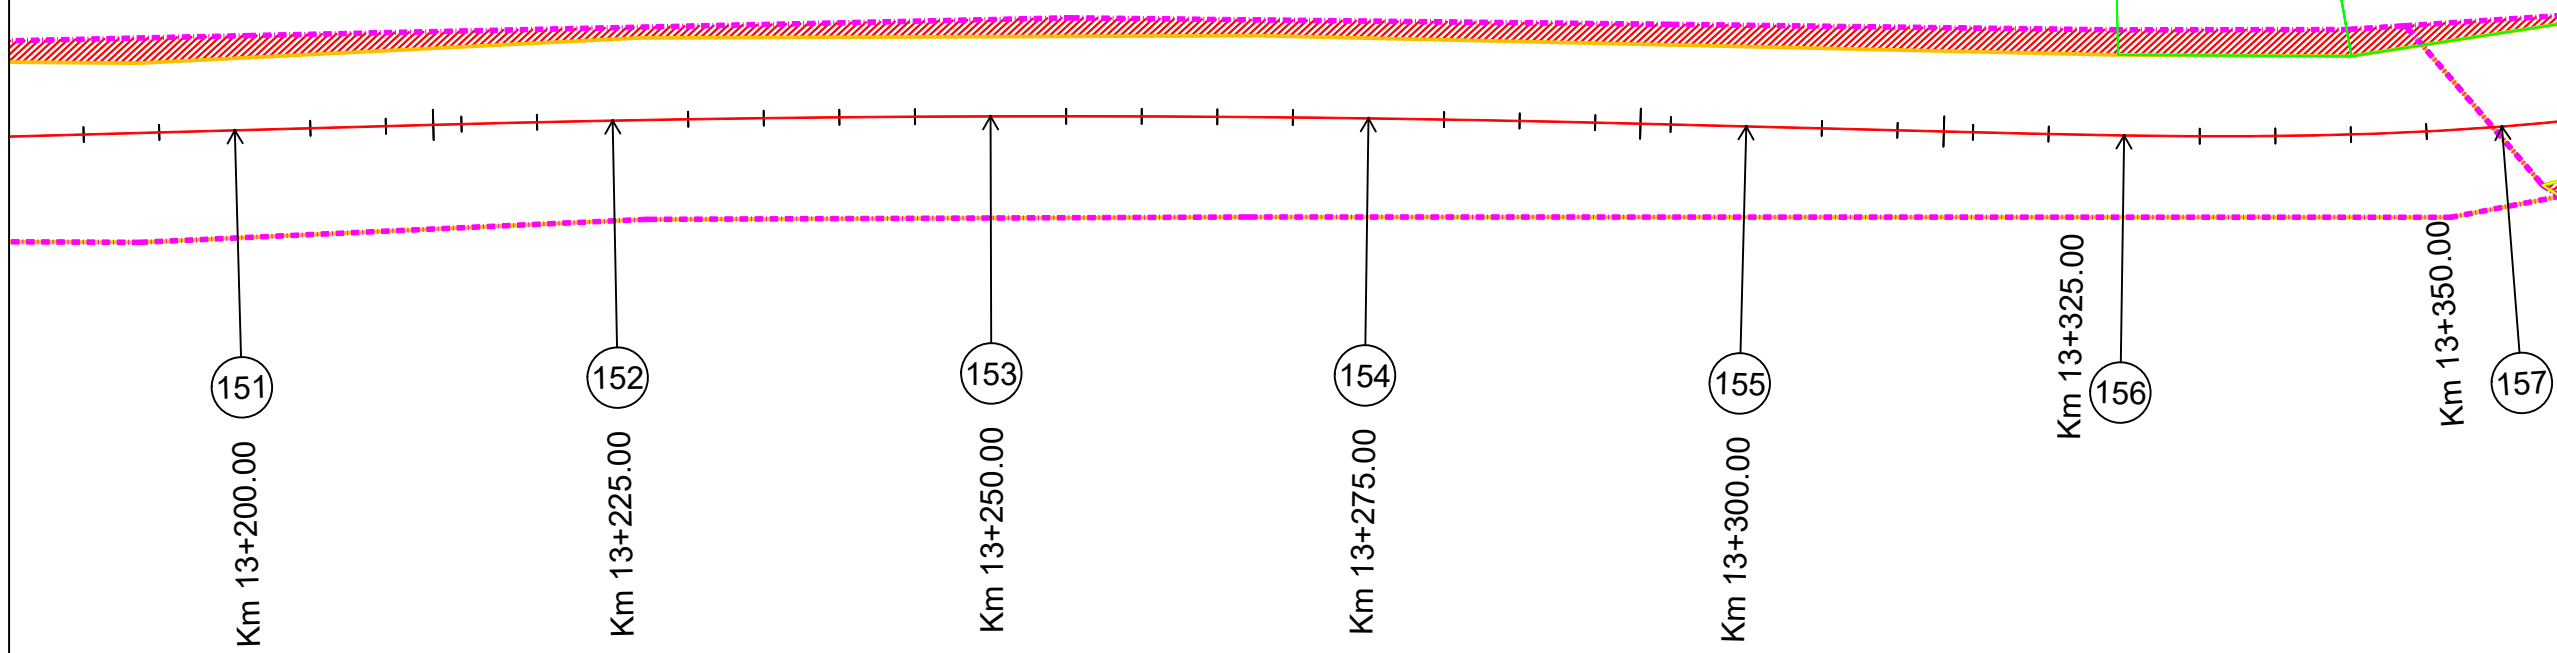

LEGENDA

- Limita proiectata
- Limita cadastrala
- █ Culoar de expropriere

Proiect: nr. 112 / 2022

Contract: nr. 21648/190 / 2022

Denumirea proiectului:
**MODERNIZARE
SECTOARE DE DRUM
AFERENTE
DJ 103 K CAPUSU MARE-
RASCA - BELIS
km. 9+435 - km. 35+155,
DJ 103L INTERSECȚIE CU
DJ 103 K - RASCA,
km. 5+100 - km. 8+000**

Beneficiar:
**CONSILIUL
JUDEȚEAN CLUJ**
Calea Dorobanților, nr. 106, CP.
400609, Cluj-Napoca
Tel. +40 372 64.00.00;
Fax +40 372 64.00.70;



Proiectant :

S.C. DP CONS S.R.L.



S.C. DP CONS S.R.L.
400427 Cluj-Napoca, Aleea Busesti Nr. 11, Ap 12 jud. Cluj, Romania,
Tel.: 0745-096214, 0722-275067 web: www.dpcons.ro
Nr. de ordine in registrul comerțului: J12/2950/2004 C.I.F. RO16682486

DATA	SCARA
2024	1:500

Proiectat:
ing. Dorin BĂRBINȚA

Proiectat:
ing. Arpad NEP

Verificat:
ing. Marin ROGOZ

Șef proiect:
ing. Dan LĂZAN

Verificator tehnic:
ing. Paul TODORAN


Data:

PLANȘA

CULOAR DE EXPROPRIERE

Număr: S 27

Cod: S.F.

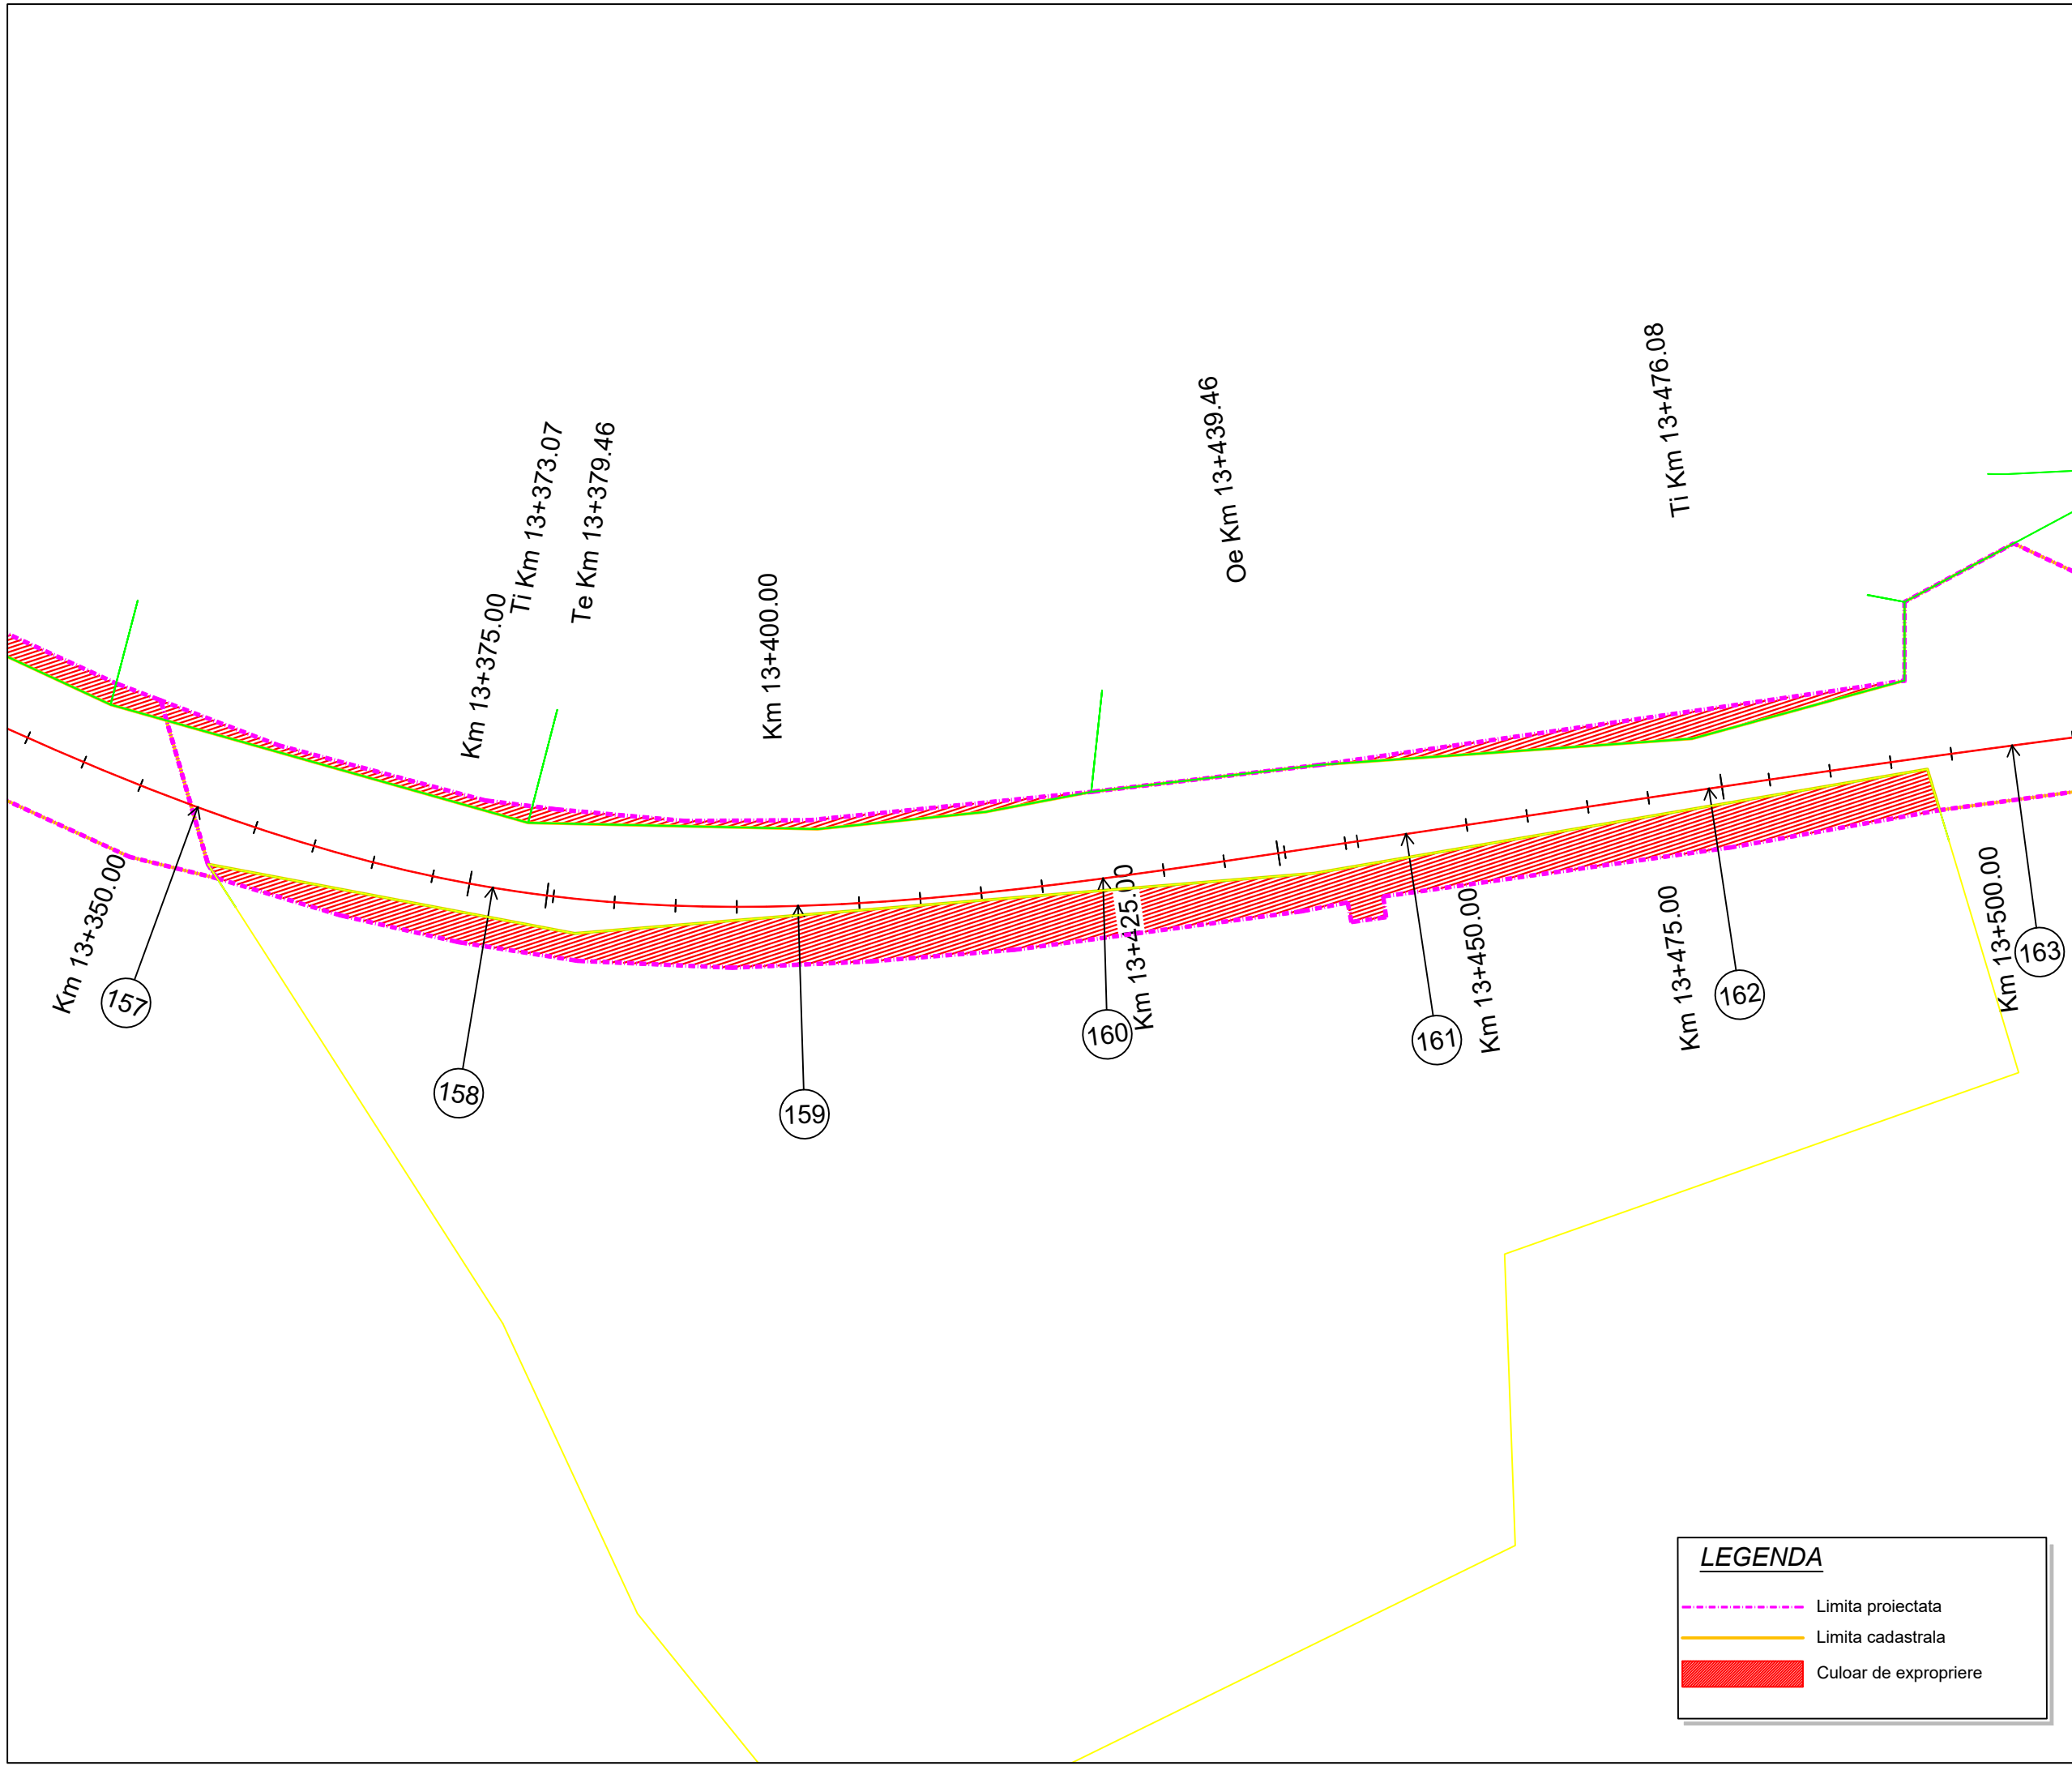

LEGENDA

- Limita proiectata
- Limita cadastrala
- Culoar de expropriere

Proiect: nr. 112 / 2022
 Contract: nr. 21648/190 / 2022

Denumirea proiectului:
**MODERNIZARE
 SECTOARE DE DRUM
 AFERENTE
 DJ 103 K CAPUSU MARE-
 RASCA - BELIS
 km. 9+435 - km. 35+155,
 DJ 103L INTERSECȚIE CU
 DJ 103 K - RASCA,
 km. 5+100 - km. 8+000**

Beneficiar:
**CONSILIUL
 JUDEȚEAN CLUJ**
 Calea Dorobanților, nr. 106, CP.
 400609, Cluj-Napoca
 Tel. +40 372 64.00.00;
 Fax +40 372 64.00.70;



Proiectant :

S.C. D P Cons S.R.L.

S.C. DP CONS S.R.L.
 400427 Cluj-Napoca, Aleea Buzeni Nr. 11, Ap 12 jud. Cluj, Romania,
 Tel.: 0745-096214, 0722-275067 web: www.dpcons.ro
 Nr. de ordine in registrul comerțului: J12/2950/2004 C.I.F. RO16682486

DATA	SCARA
2024	1:500

Proiectat:
 ing. Dorin BĂRBINȚA

Proiectat:
 ing. Arpad NEP

Verificat:
 ing. Marin ROGOZ

Șef proiect:
 ing. Dan LĂZAN

Verificator tehnic:
 ing. Paul TODORAN


Data:

PLANȘA

**CULOAR
 DE EXPROPRIERE**

Număr: S 28

Cod: S.F.

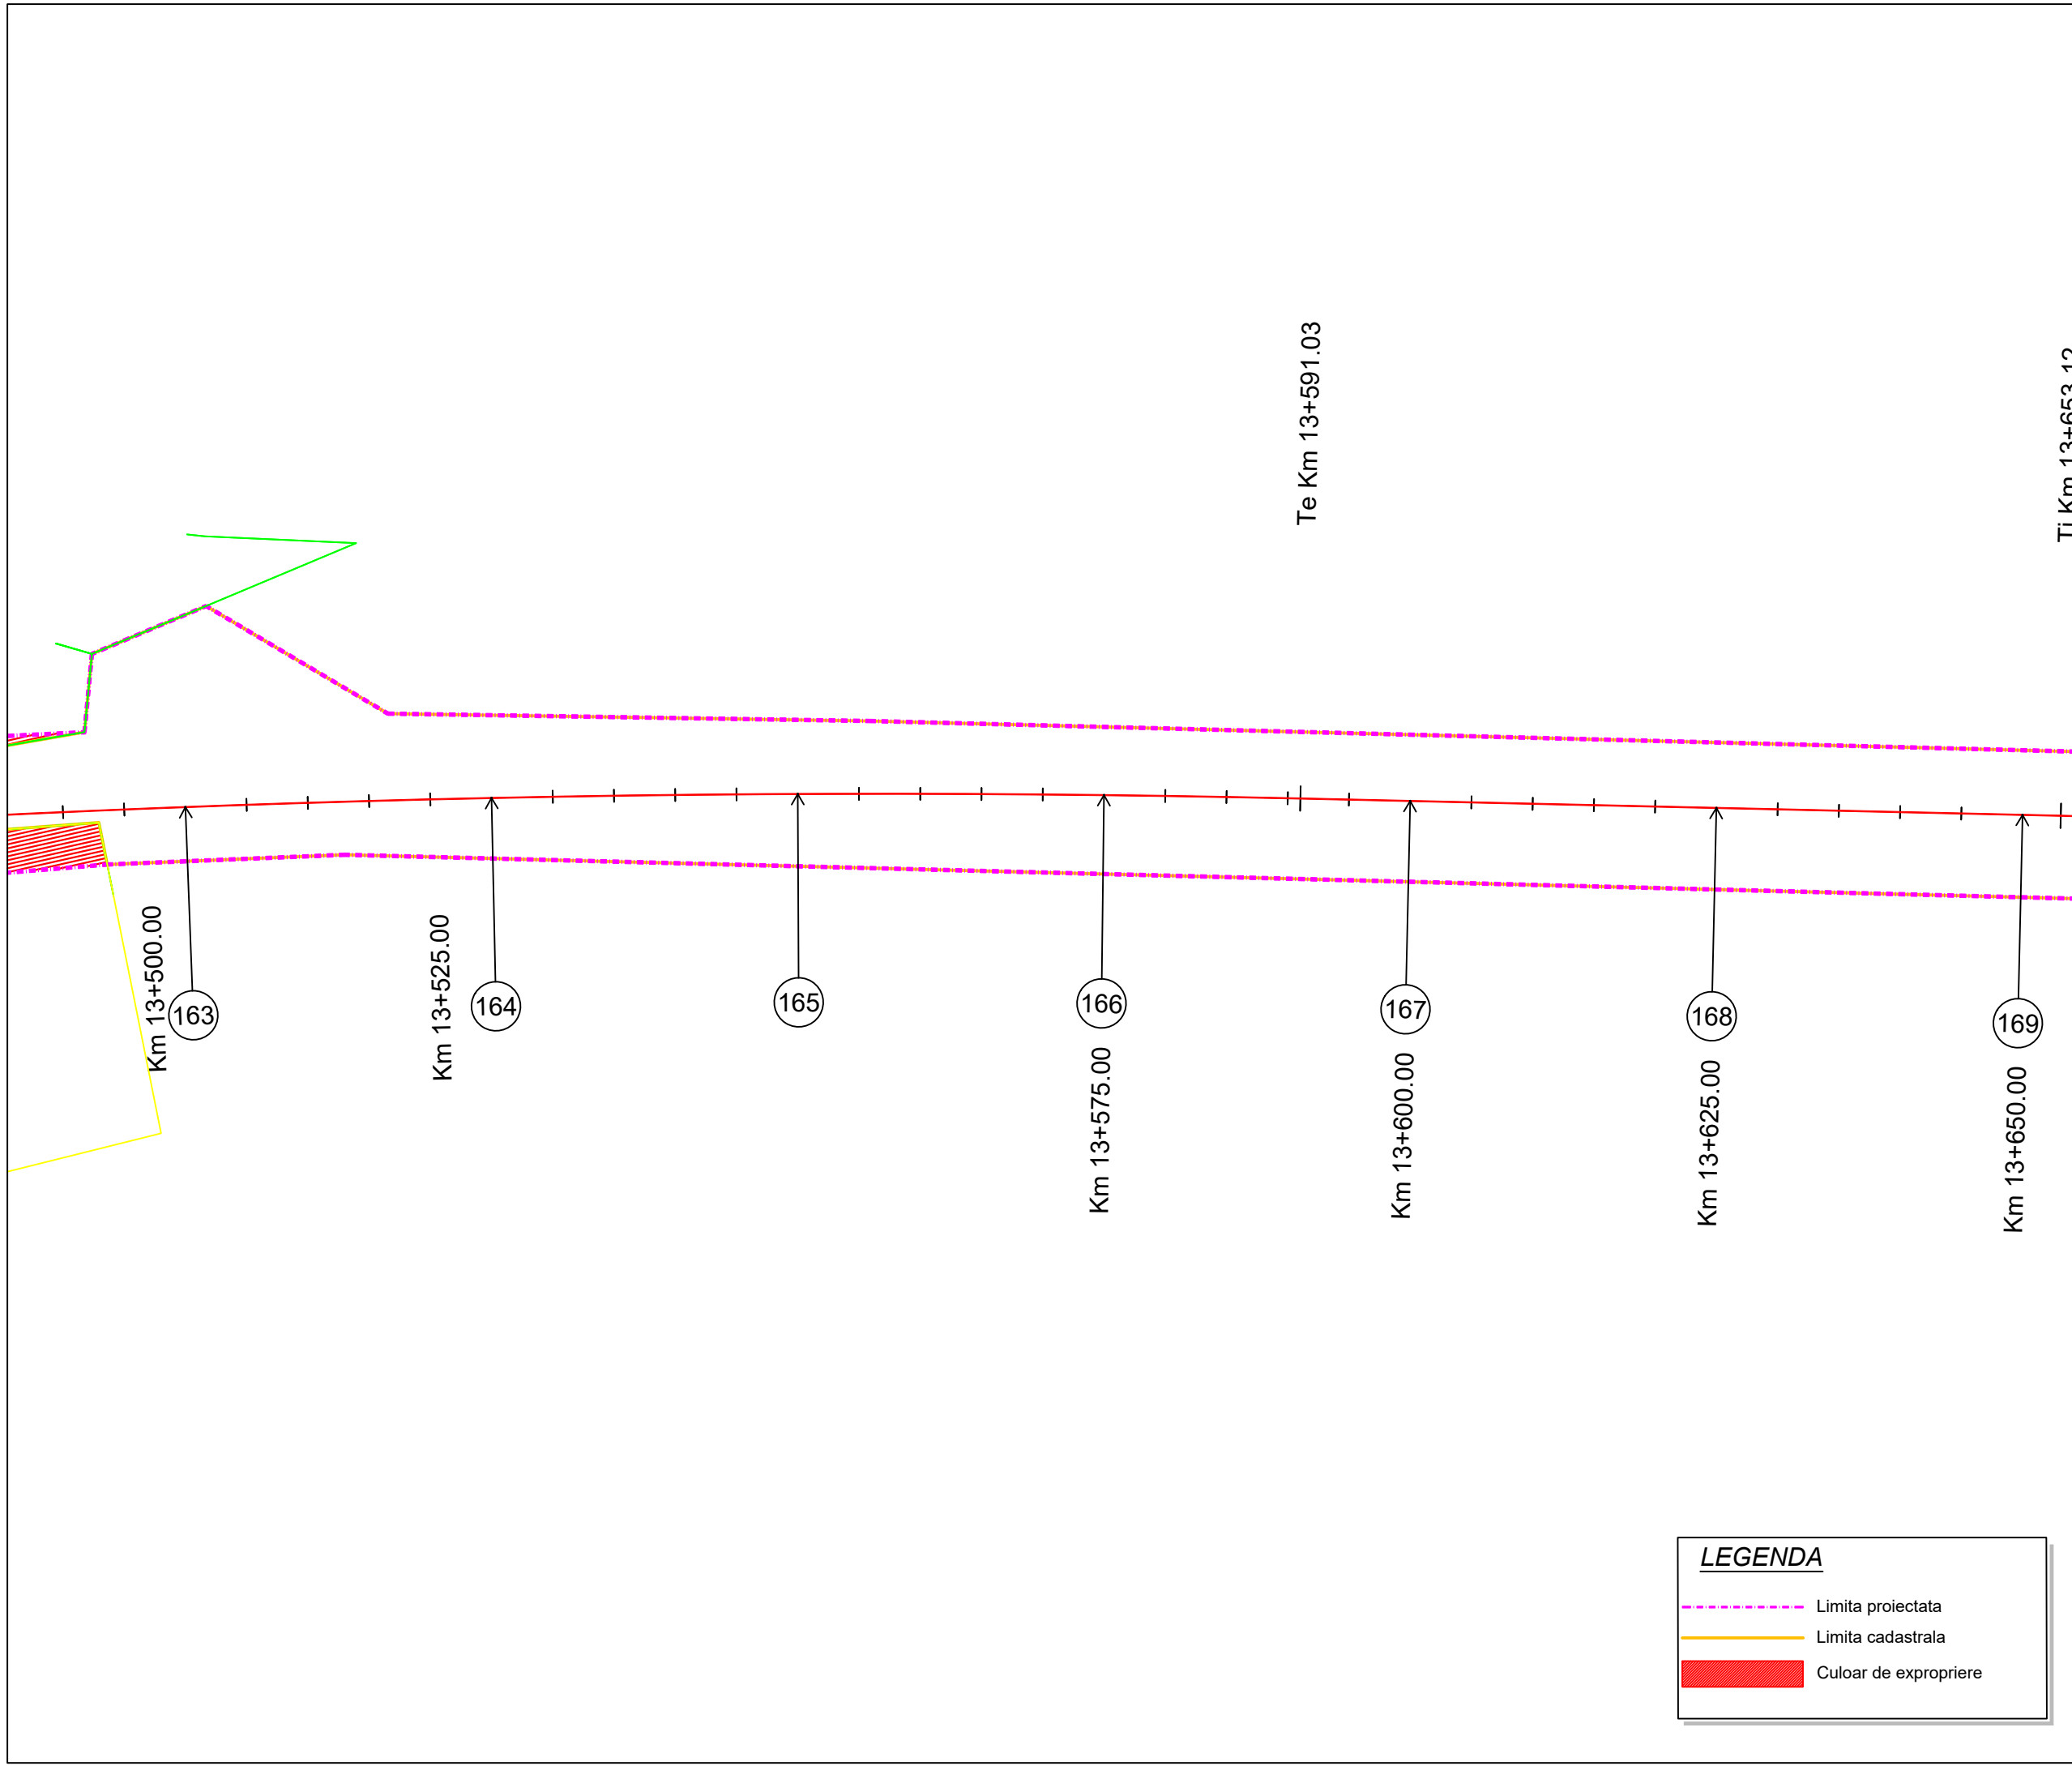

LEGENDA

- - - Limita proiectata
- Limita cadastrala
- Culoar de expropriere

Proiect: nr. 112 / 2022

Contract: nr. 21648/190 / 2022

Denumirea proiectului:
**MODERNIZARE
SECTOARE DE DRUM
AFERENTE
DJ 103 K CAPUSU MARE-
RASCA - BELIS
km. 9+435 - km. 35+155,
DJ 103L INTERSECȚIE CU
DJ 103 K - RASCA,
km. 5+100 - km. 8+000**

Beneficiar:
**CONSILIUL
JUDEȚEAN CLUJ**
Calea Dorobanților, nr. 106, CP.
400609, Cluj-Napoca
Tel. +40 372 64.00.00;
Fax +40 372 64.00.70;



Proiectant :
S.C. DP Cons S.R.L.



S.C. DP CONS S.R.L.
400427 Cluj-Napoca, Aleea Busesti Nr. 11, Ap 12 jud. Cluj, Romania,
Tel.: 0745-096214, 0722-275067 web: www.dpcons.ro
Nr. de ordine in registrul comerțului: J12/2950/2004 C.I.F. RO16682486

DATA	SCARA
2024	1:500

Proiectat:
ing. Dorin BĂRBINȚA

Proiectat:
ing. Arpad NEP

Verificat:
ing. Marin ROGOZ

Șef proiect:
ing. Dan LĂZAN

Verificator tehnic:
ing. Paul TODORAN

Data:

PLANȘA

CULOAR DE EXPROPRIERE

Număr: S 29

Cod: S.F.

Ti Km 13+653.12

Te Km 13+703.62

Ti Km 13+759.87

169
Km 13+650.00

170
Km 13+675.00

171
Km 13+700.00

172
Km 13+725.00

173
Km 13+750.00

174
Km 13+775.00

175
Km 13+800.00

LEGENDA

- Limita proiectata
- Limita cadastrala
- Culoar de expropriere

Proiect: nr. 112 / 2022

Contract: nr. 21648/190 / 2022

Denumirea proiectului:
**MODERNIZARE
SECTOARE DE DRUM
AFERENTE
DJ 103 K CAPUSU MARE-
RASCA - BELIS
km. 9+435 - km. 35+155,
DJ 103L INTERSECȚIE CU
DJ 103 K - RASCA,
km. 5+100 - km. 8+000**

Beneficiar:
**CONSILIUL
JUDEȚEAN CLUJ**
Calea Dorobanților, nr. 106, CP.
400609, Cluj-Napoca
Tel. +40 372 64.00.00;
Fax +40 372 64.00.70;



Proiectant :
S.C. D P Cons S.R.L.



S.C. DP CONS S.R.L.
400427 Cluj-Napoca, Aleea Busesti Nr. 11, Ap 12 jud. Cluj, Romania,
Tel.: 0745-096214, 0722-275067 web: www.dpcons.ro
Nr. de ordine in registrul comerțului: J12/2950/2004 C.I.F. RO16682486

DATA	SCARA
2024	1:500

Proiectat:
ing. Dorin BĂRBINȚA

Proiectat:
ing. Arpad NEP

Verificat:
ing. Marin ROGOZ

Șef proiect:
ing. Dan LĂZAN

Verificator tehnic:
ing. Paul TODORAN


Data:

PLANȘA

CULOAR
DE EXPROPRIERE

Număr: S 30

Cod: S.F.

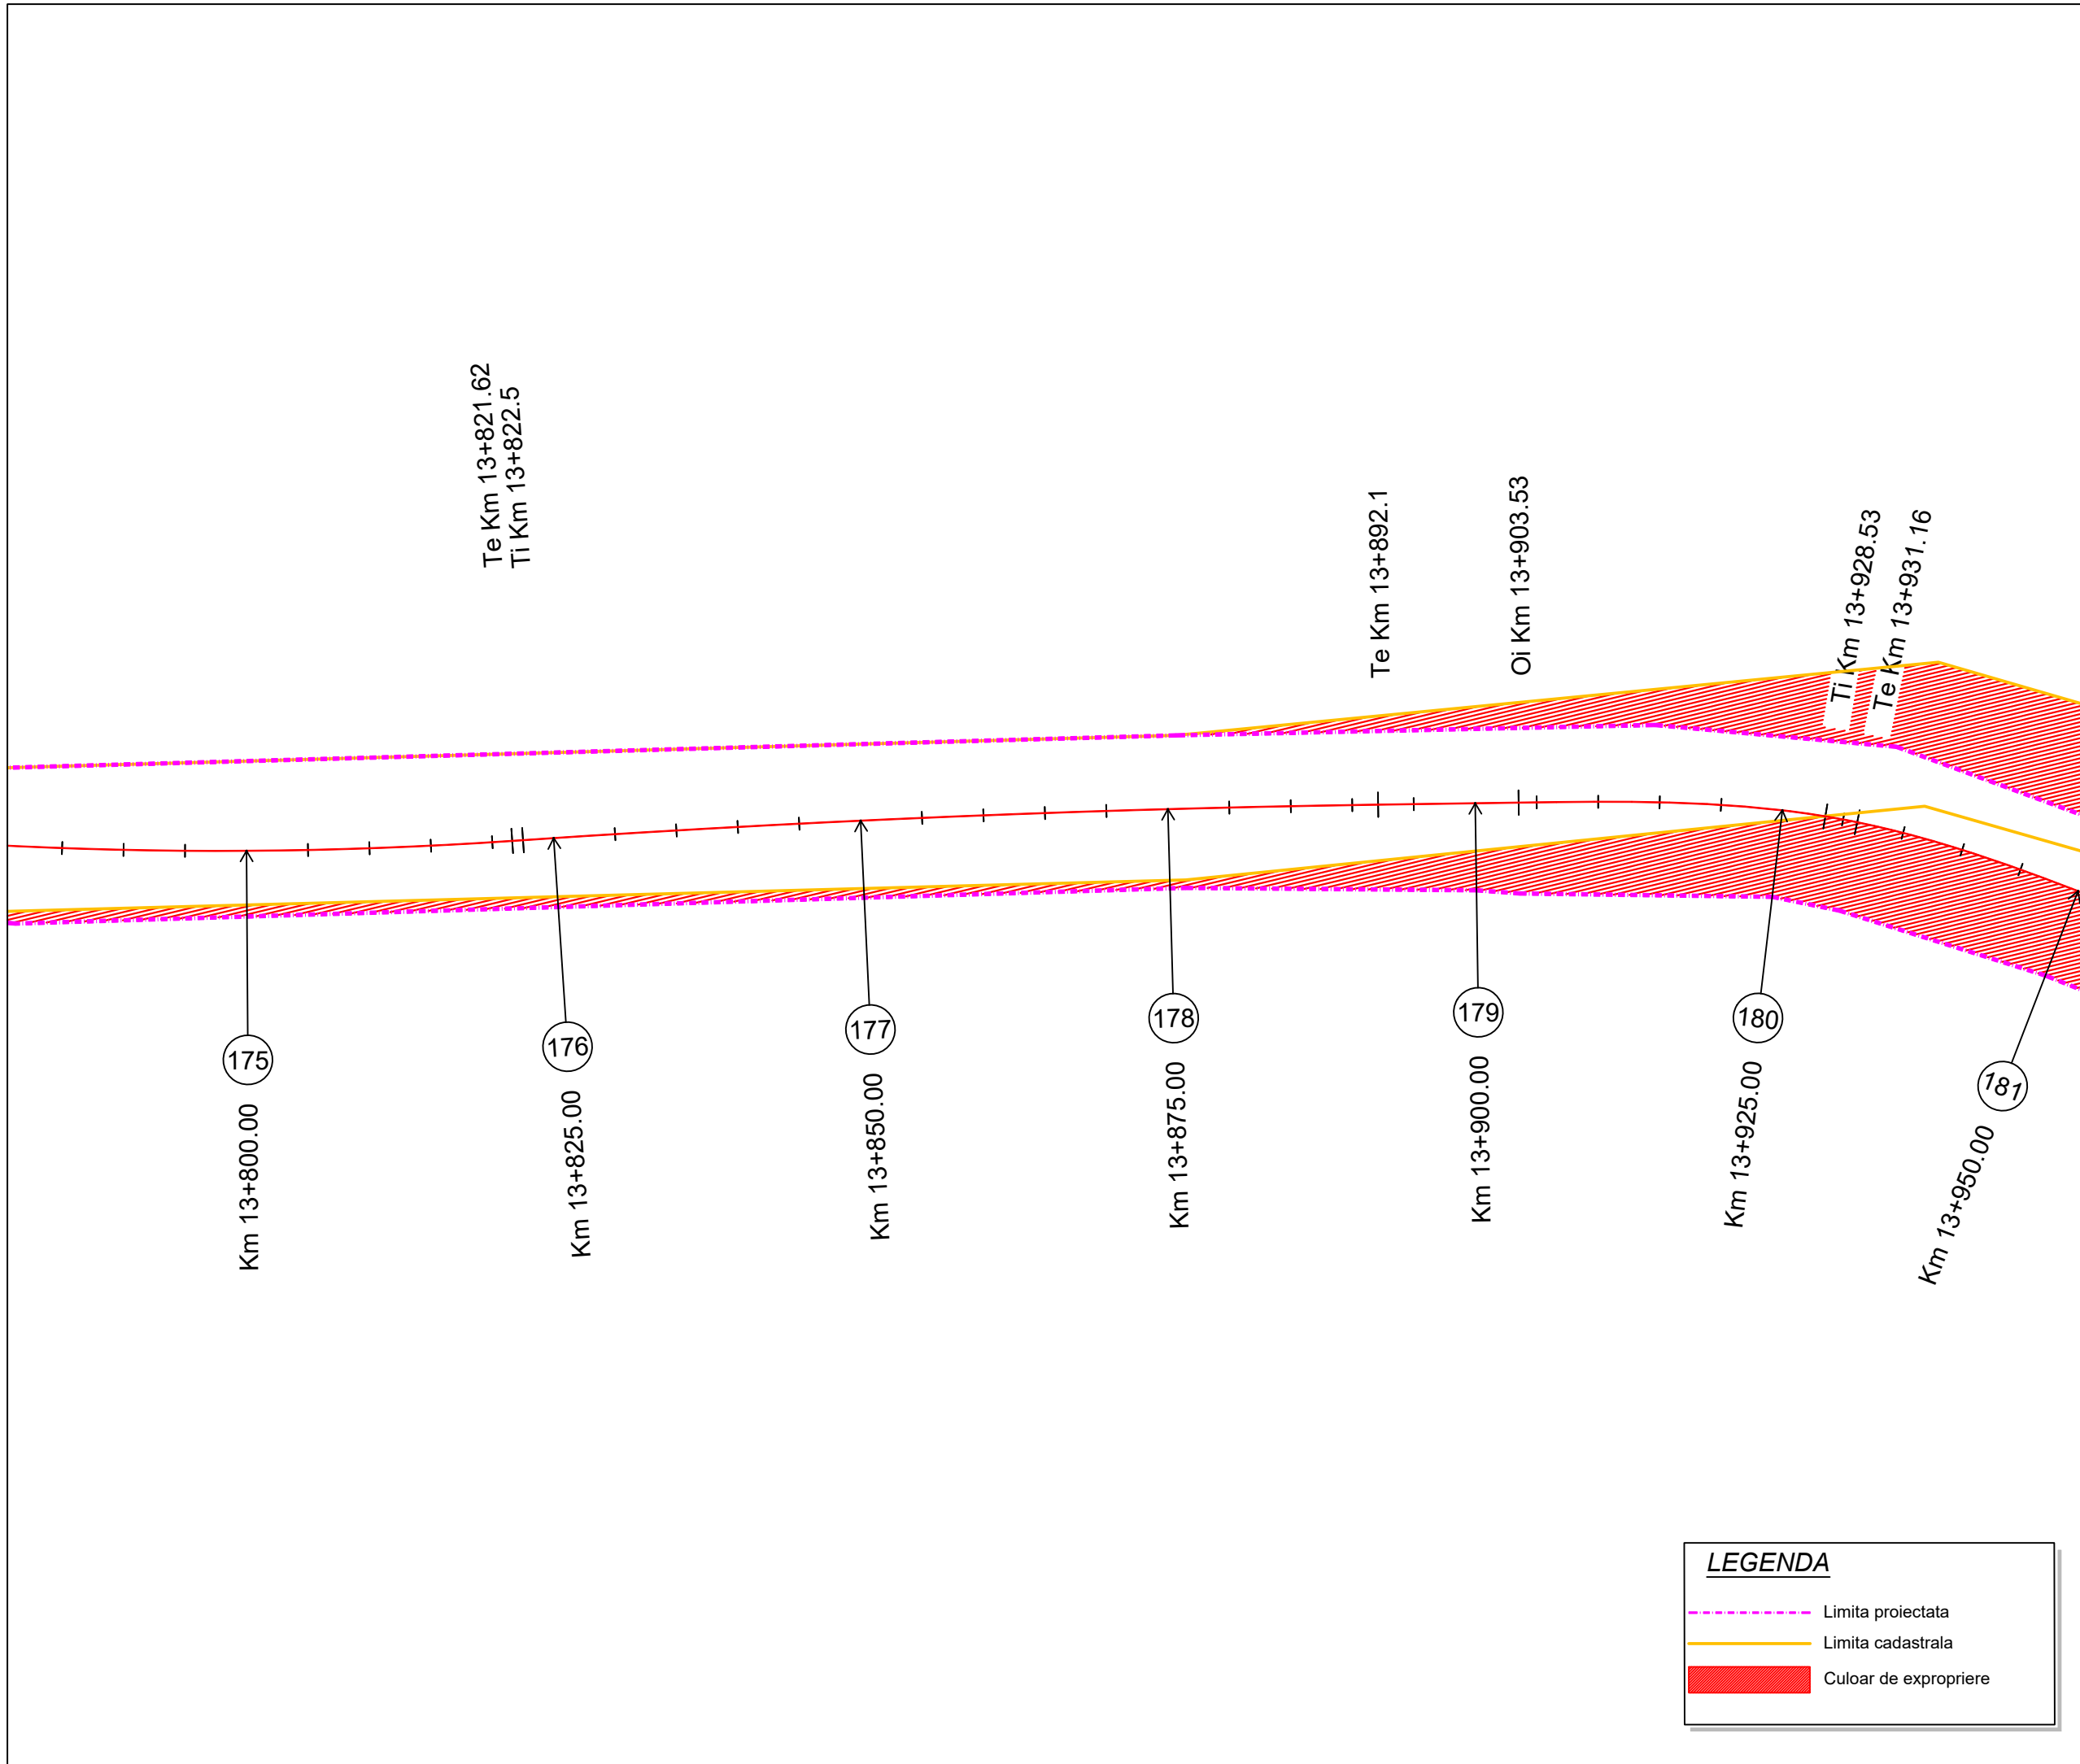

LEGENDA

- Limita proiectata
- Limita cadastrala
- Culoar de expropriere

Proiect: nr. 112 / 2022

Contract: nr. 21648/190 / 2022

Denumirea proiectului:
**MODERNIZARE
SECTOARE DE DRUM
AFERENTE
DJ 103 K CAPUSU MARE-
RASCA - BELIS
km. 9+435 - km. 35+155,
DJ 103L INTERSECȚIE CU
DJ 103 K - RASCA,
km. 5+100 - km. 8+000**

Beneficiar:
**CONSILIUL
JUDEȚEAN CLUJ**
Calea Dorobanților, nr. 106, CP.
400609, Cluj-Napoca
Tel. +40 372 64.00.00;
Fax +40 372 64.00.70;



Proiectant :
S.C. DP CONS S.R.L.

Logos for DP CONS S.R.L., IQNet, and SP AC. Below the logos, text reads: S.C. DP CONS S.R.L., 400427 Cluj-Napoca, Aleea Busesti Nr. 11, Ap 12 jud. Cluj, Romania, Tel.: 0745-096214, 0722-275067 web: www.dpcons.ro, Nr. de ordine in registrul comerțului: J12/2950/2004 C.I.F. RO16682486

DATA	SCARA
2024	1:500

Proiectat:
ing. Dorin BĂRBINȚA

Proiectat:
ing. Arpad NEP

Verificat:
ing. Marin ROGOZ

Șef proiect:
ing. Dan LĂZAN

Verificator tehnic:
ing. Paul TODORAN


Data:

PLANȘA

CULOAR DE EXPROPRIERE

Număr: S 31

Cod: S.F.

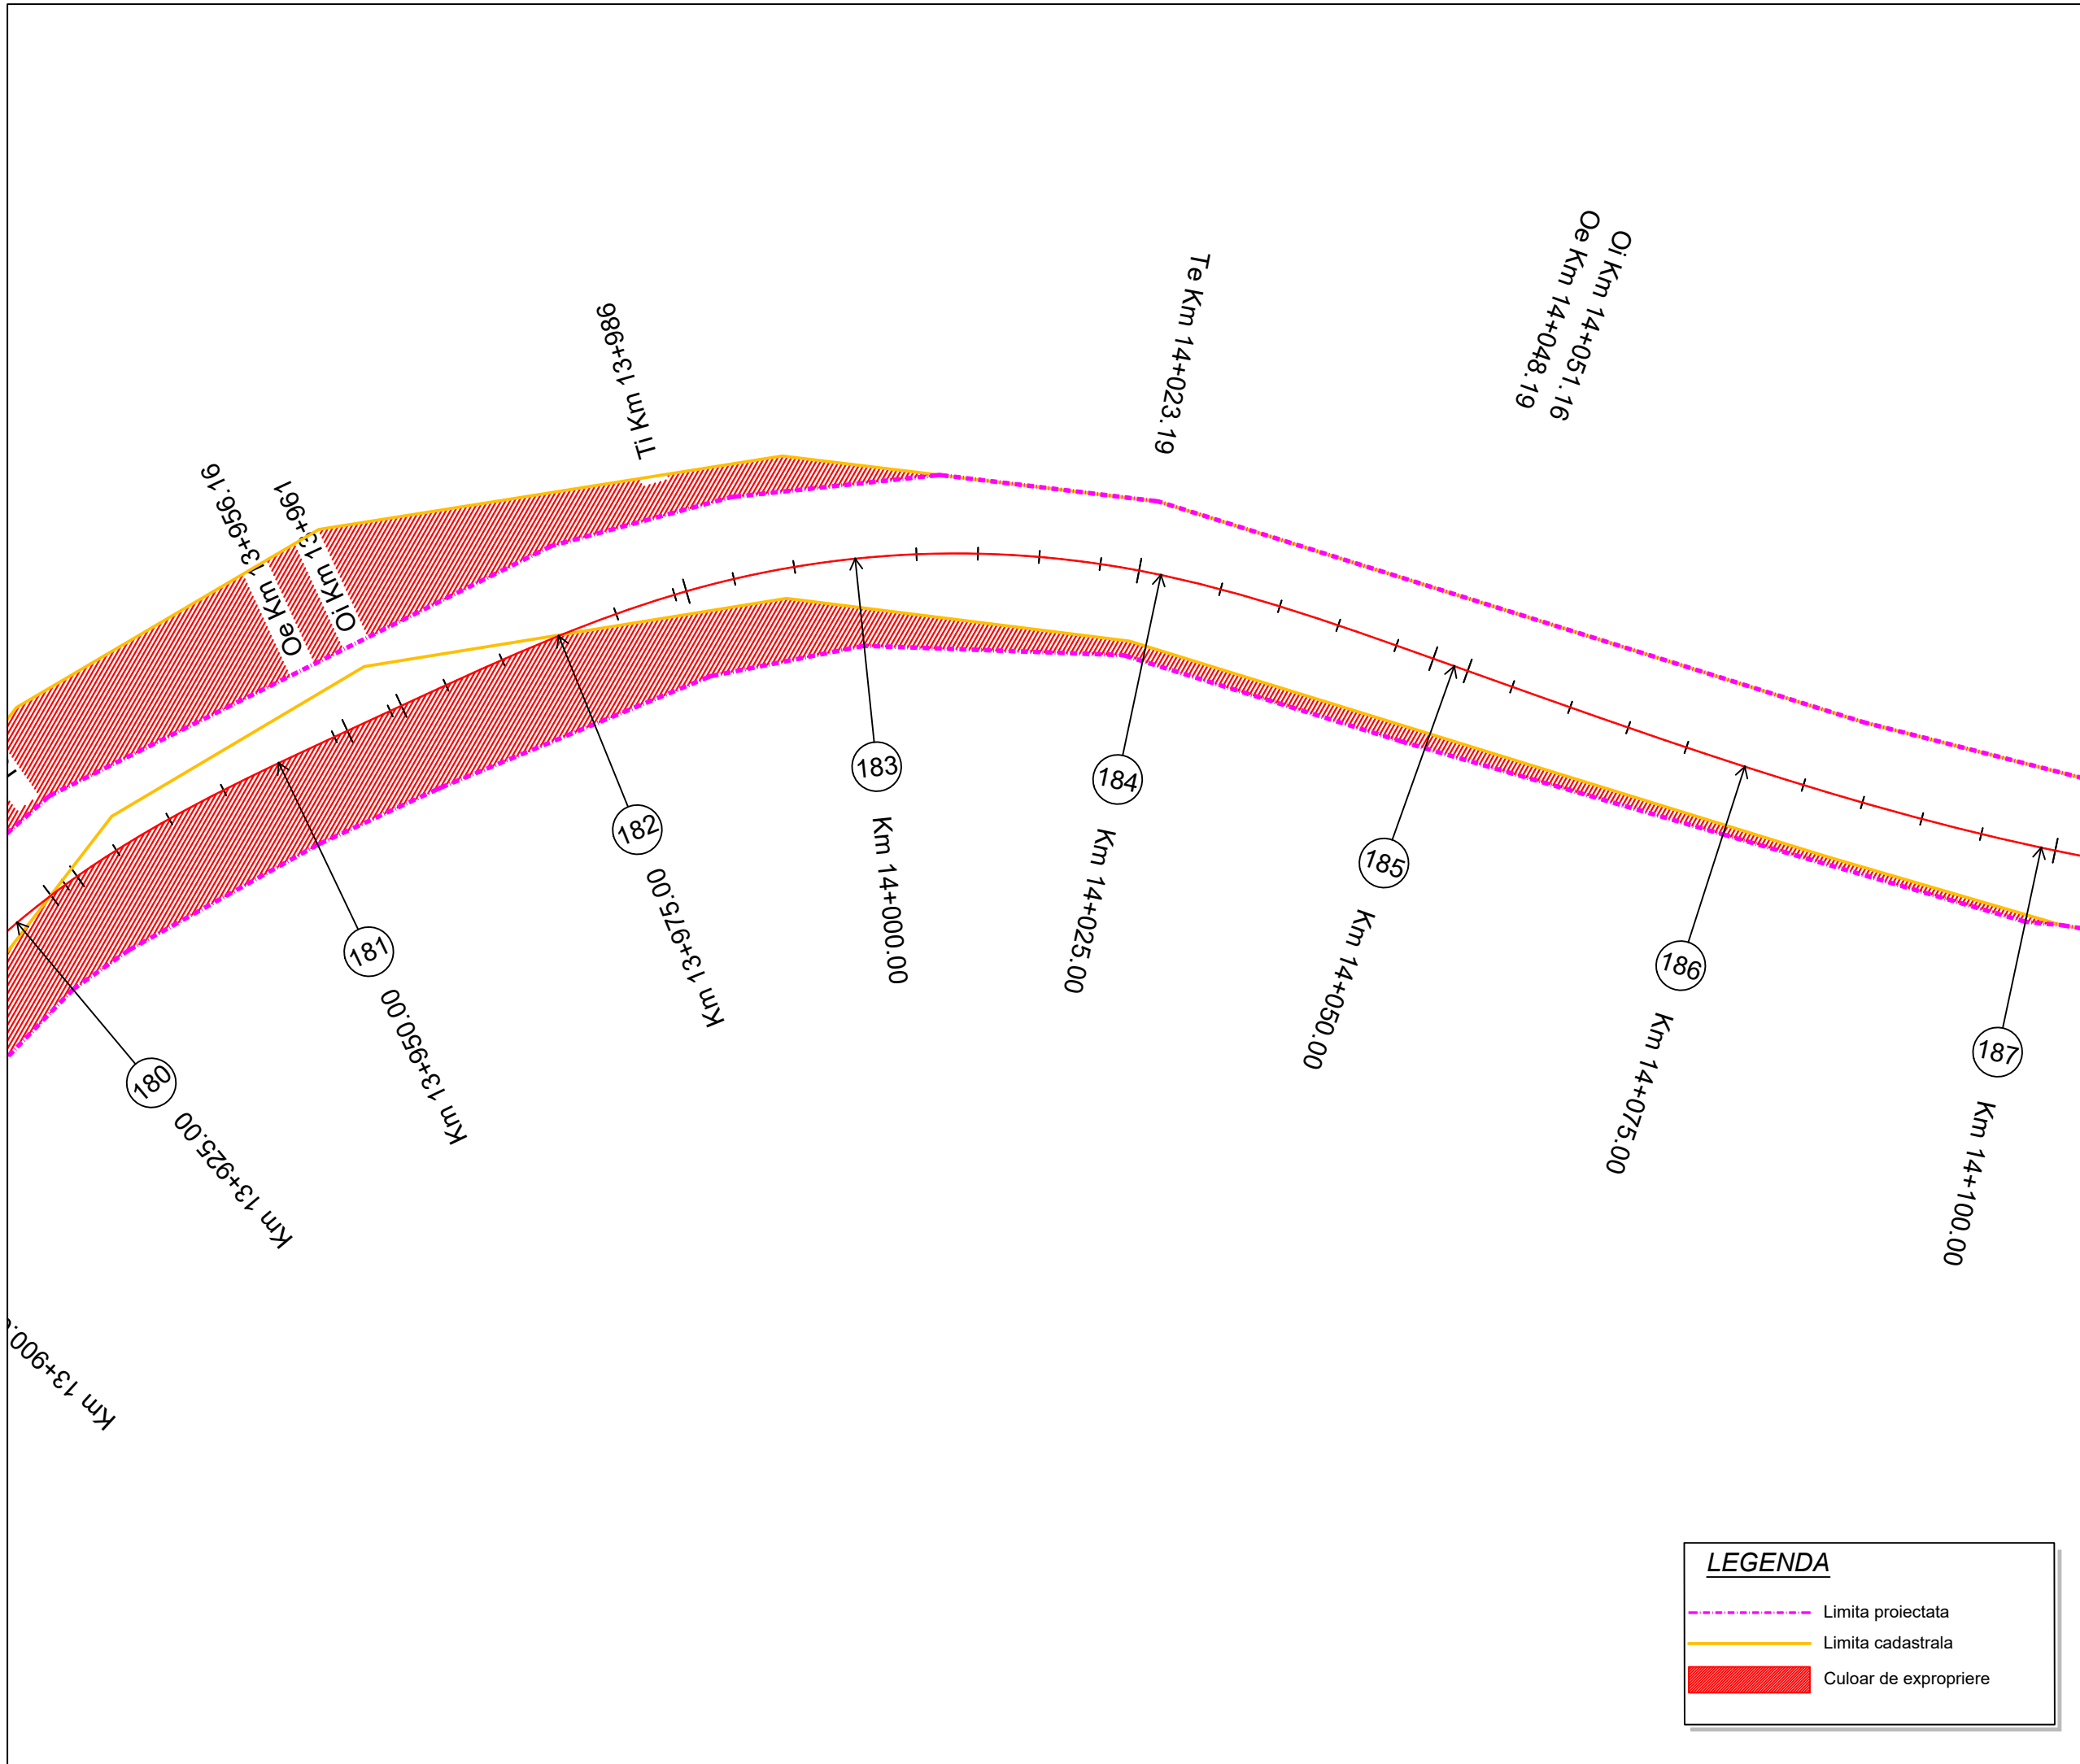

LEGENDA

- Limita proiectata
- Limita cadastrala
- Culoar de expropriere

Proiect: nr. 112 / 2022

Contract: nr. 21648/190 / 2022

Denumirea proiectului:
**MODERNIZARE
SECTOARE DE DRUM
AFERENTE
DJ 103 K CAPUSU MARE-
RASCA - BELIS
km. 9+435 - km. 35+155,
DJ 103L INTERSECȚIE CU
DJ 103 K - RASCA,
km. 5+100 - km. 8+000**

Beneficiar:
**CONSILIUL
JUDEȚEAN CLUJ**
Calea Dorobanților, nr. 106, CP.
400609, Cluj-Napoca
Tel. +40 372 64.00.00;
Fax +40 372 64.00.70;



Proiectant :
S.C. D P Cons S.R.L.

S.C. DP CONS S.R.L.
400427 Cluj-Napoca, Aleea Busesti Nr. 11, Ap 12 jud. Cluj, Romania,
Tel.: 0745-096214, 0722-275067 web: www.dpcons.ro
Nr. de ordine in registrul comerțului: J12/2950/2004 C.I.F. RO16682486

DATA	SCARA
2024	1:500

Proiectat:
ing. Dorin BĂRBINȚA

Proiectat:
ing. Arpad NEP

Verificat:
ing. Marin ROGOZ

Șef proiect:
ing. Dan LĂZAN

Verificator tehnic:
ing. Paul TODORAN


Data:

PLAȘA

CULOAR DE EXPROPRIERE

Număr: S 32

Cod: S.F.

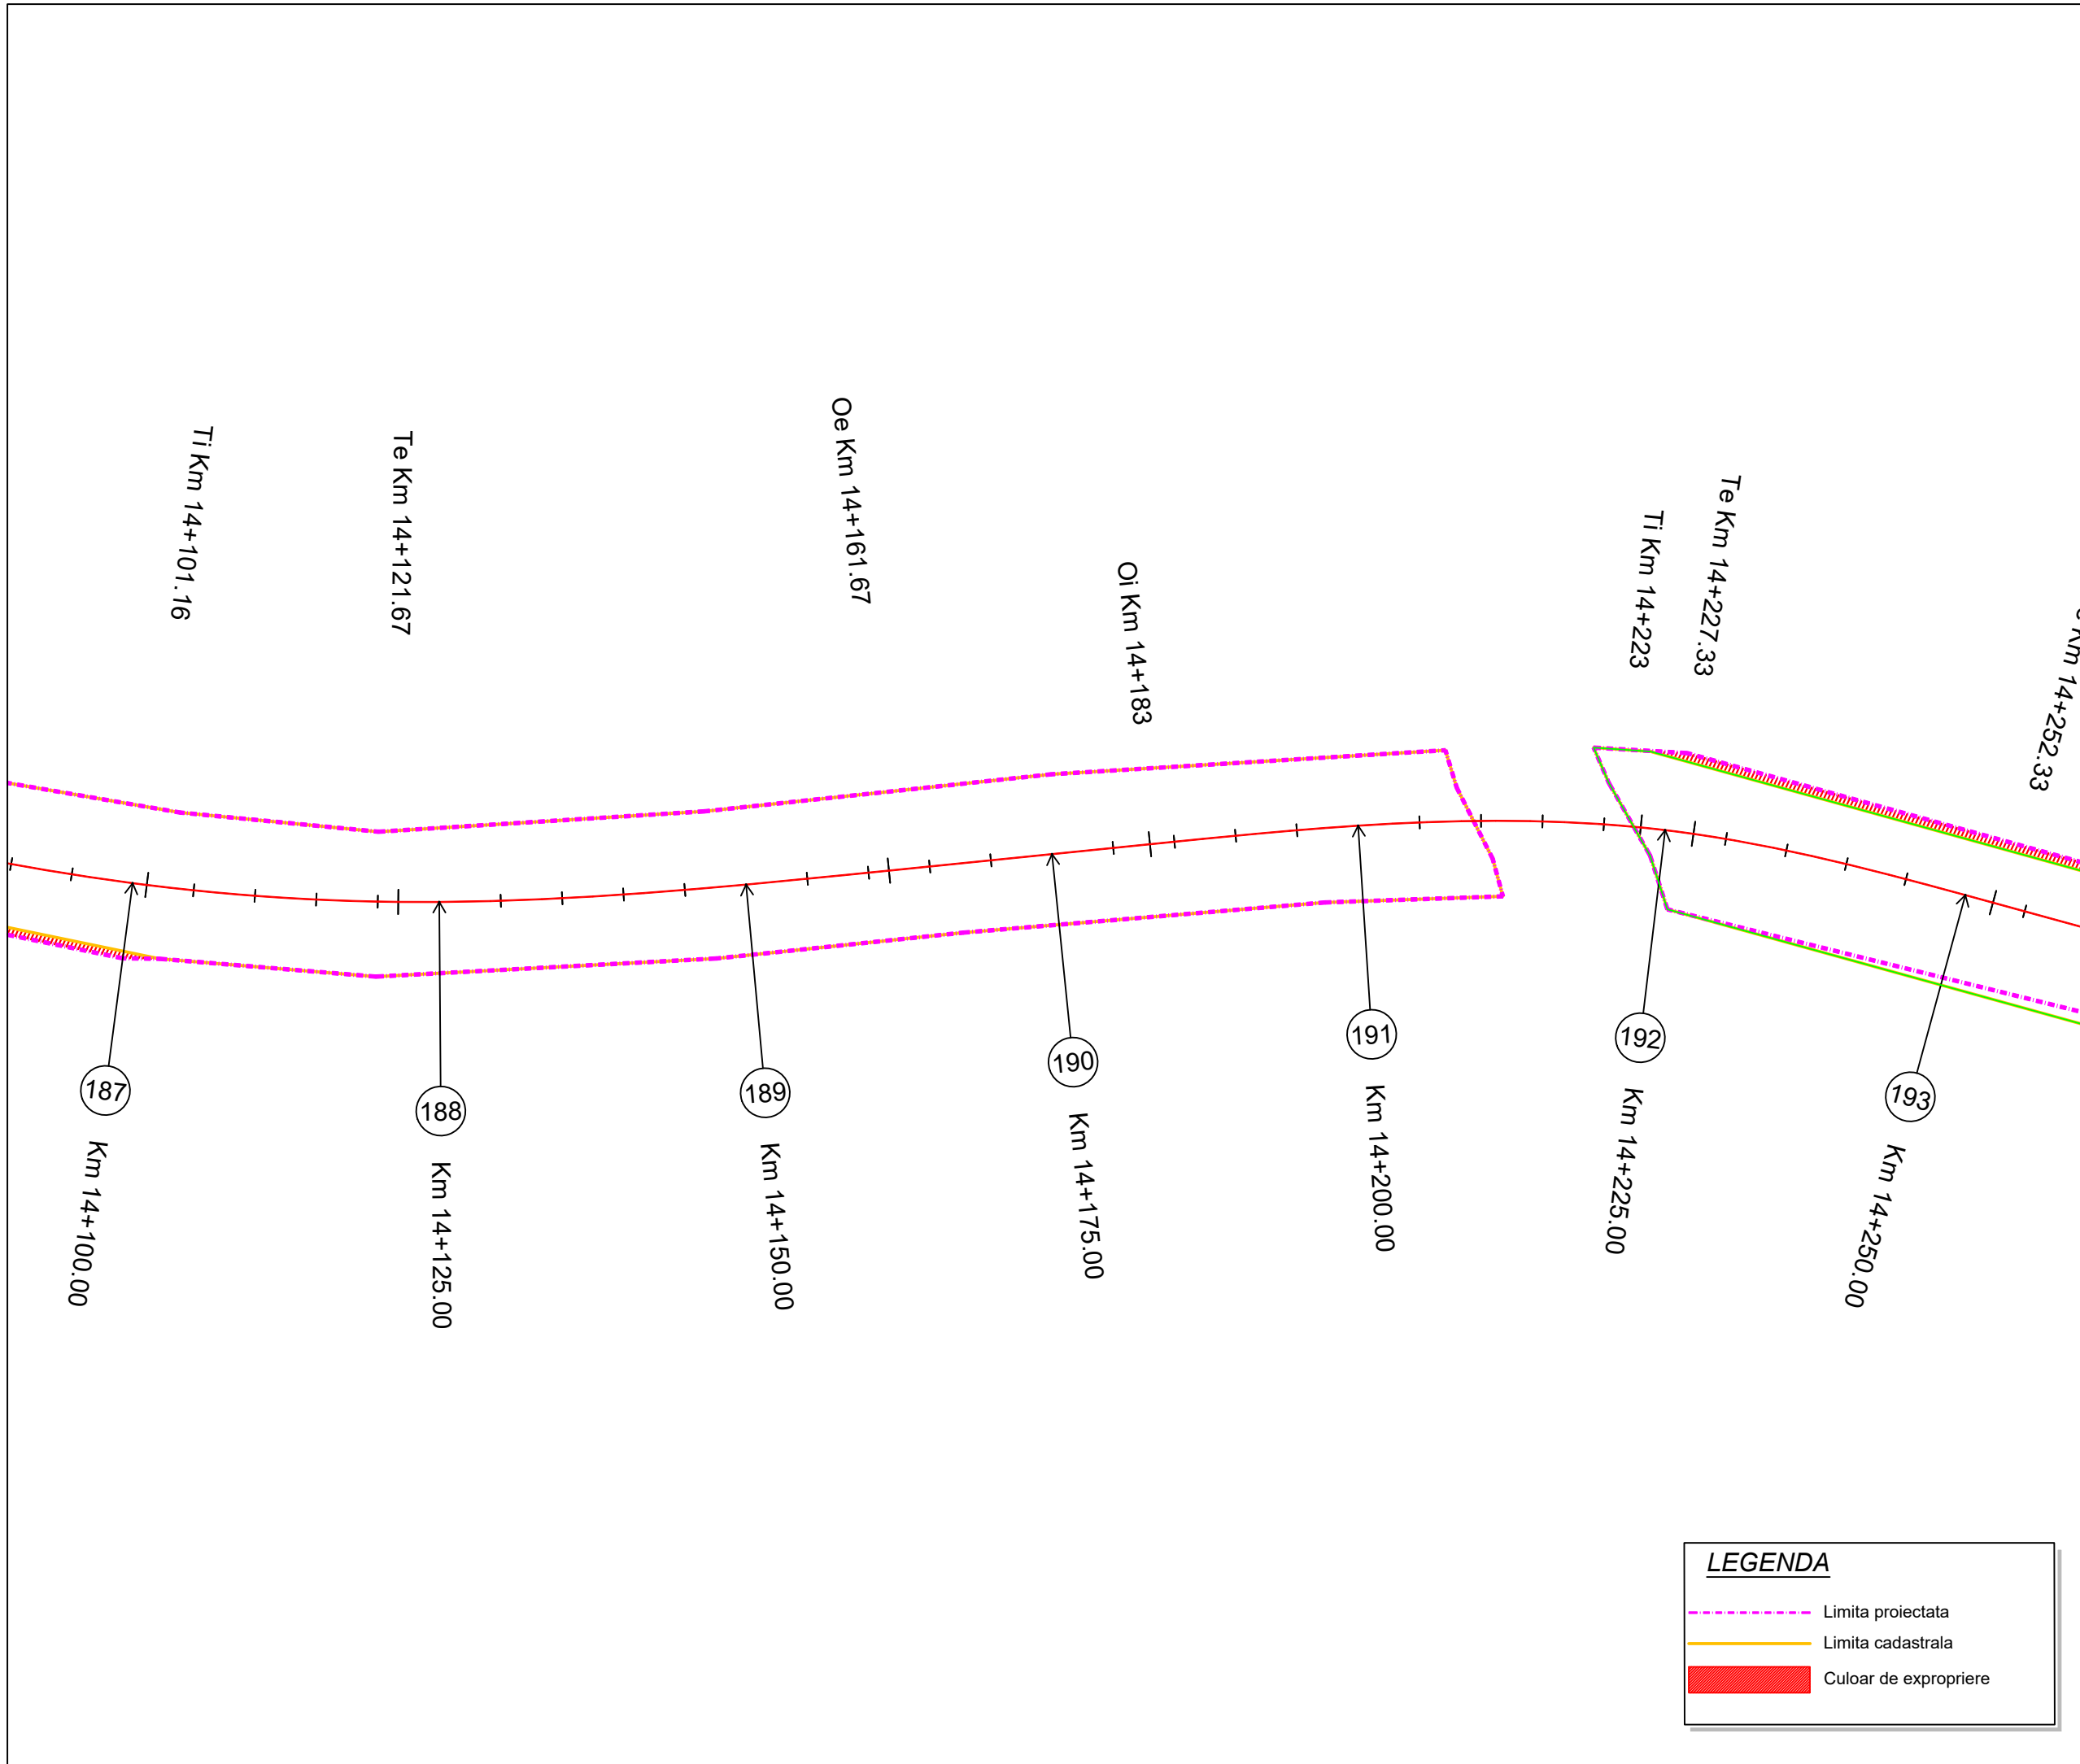

LEGENDA

- Limita proiectata
- Limita cadastrala
- Culoar de expropriere

Proiect: nr. 112 / 2022
 Contract: nr. 21648/190 / 2022

Denumirea proiectului:
**MODERNIZARE
 SECTOARE DE DRUM
 AFERENTE
 DJ 103 K CAPUSU MARE-
 RASCA - BELIS
 km. 9+435 - km. 35+155,
 DJ 103L INTERSECȚIE CU
 DJ 103 K - RASCA,
 km. 5+100 - km. 8+000**

Beneficiar:
**CONSILIUL
 JUDEȚEAN CLUJ**
 Calea Dorobanților, nr. 106, CP.
 400609, Cluj-Napoca
 Tel. +40 372 64.00.00;
 Fax +40 372 64.00.70;



Proiectant :

S.C. D P Cons S.R.L.

S.C. DP CONS S.R.L.
 400427 Cluj-Napoca, Aleea Buzeni Nr. 11, Ap 12 jud. Cluj, Romania,
 Tel.: 0745-096214, 0722-275067 web: www.dpcons.ro
 Nr. de ordine in registrul comerțului: J12/2950/2004 C.I.F. RO16682486

DATA	SCARA
2024	1:500

Proiectat:
 ing. Dorin BĂRBINȚA

Proiectat:
 ing. Arpad NEP

Verificat:
 ing. Marin ROGOZ

Șef proiect:
 ing. Dan LĂZAN

Verificator tehnic:
 ing. Paul TODORAN


Data:

PLANȘA

**CULOAR
 DE EXPROPRIERE**

Număr: S 33

Cod: S.F.

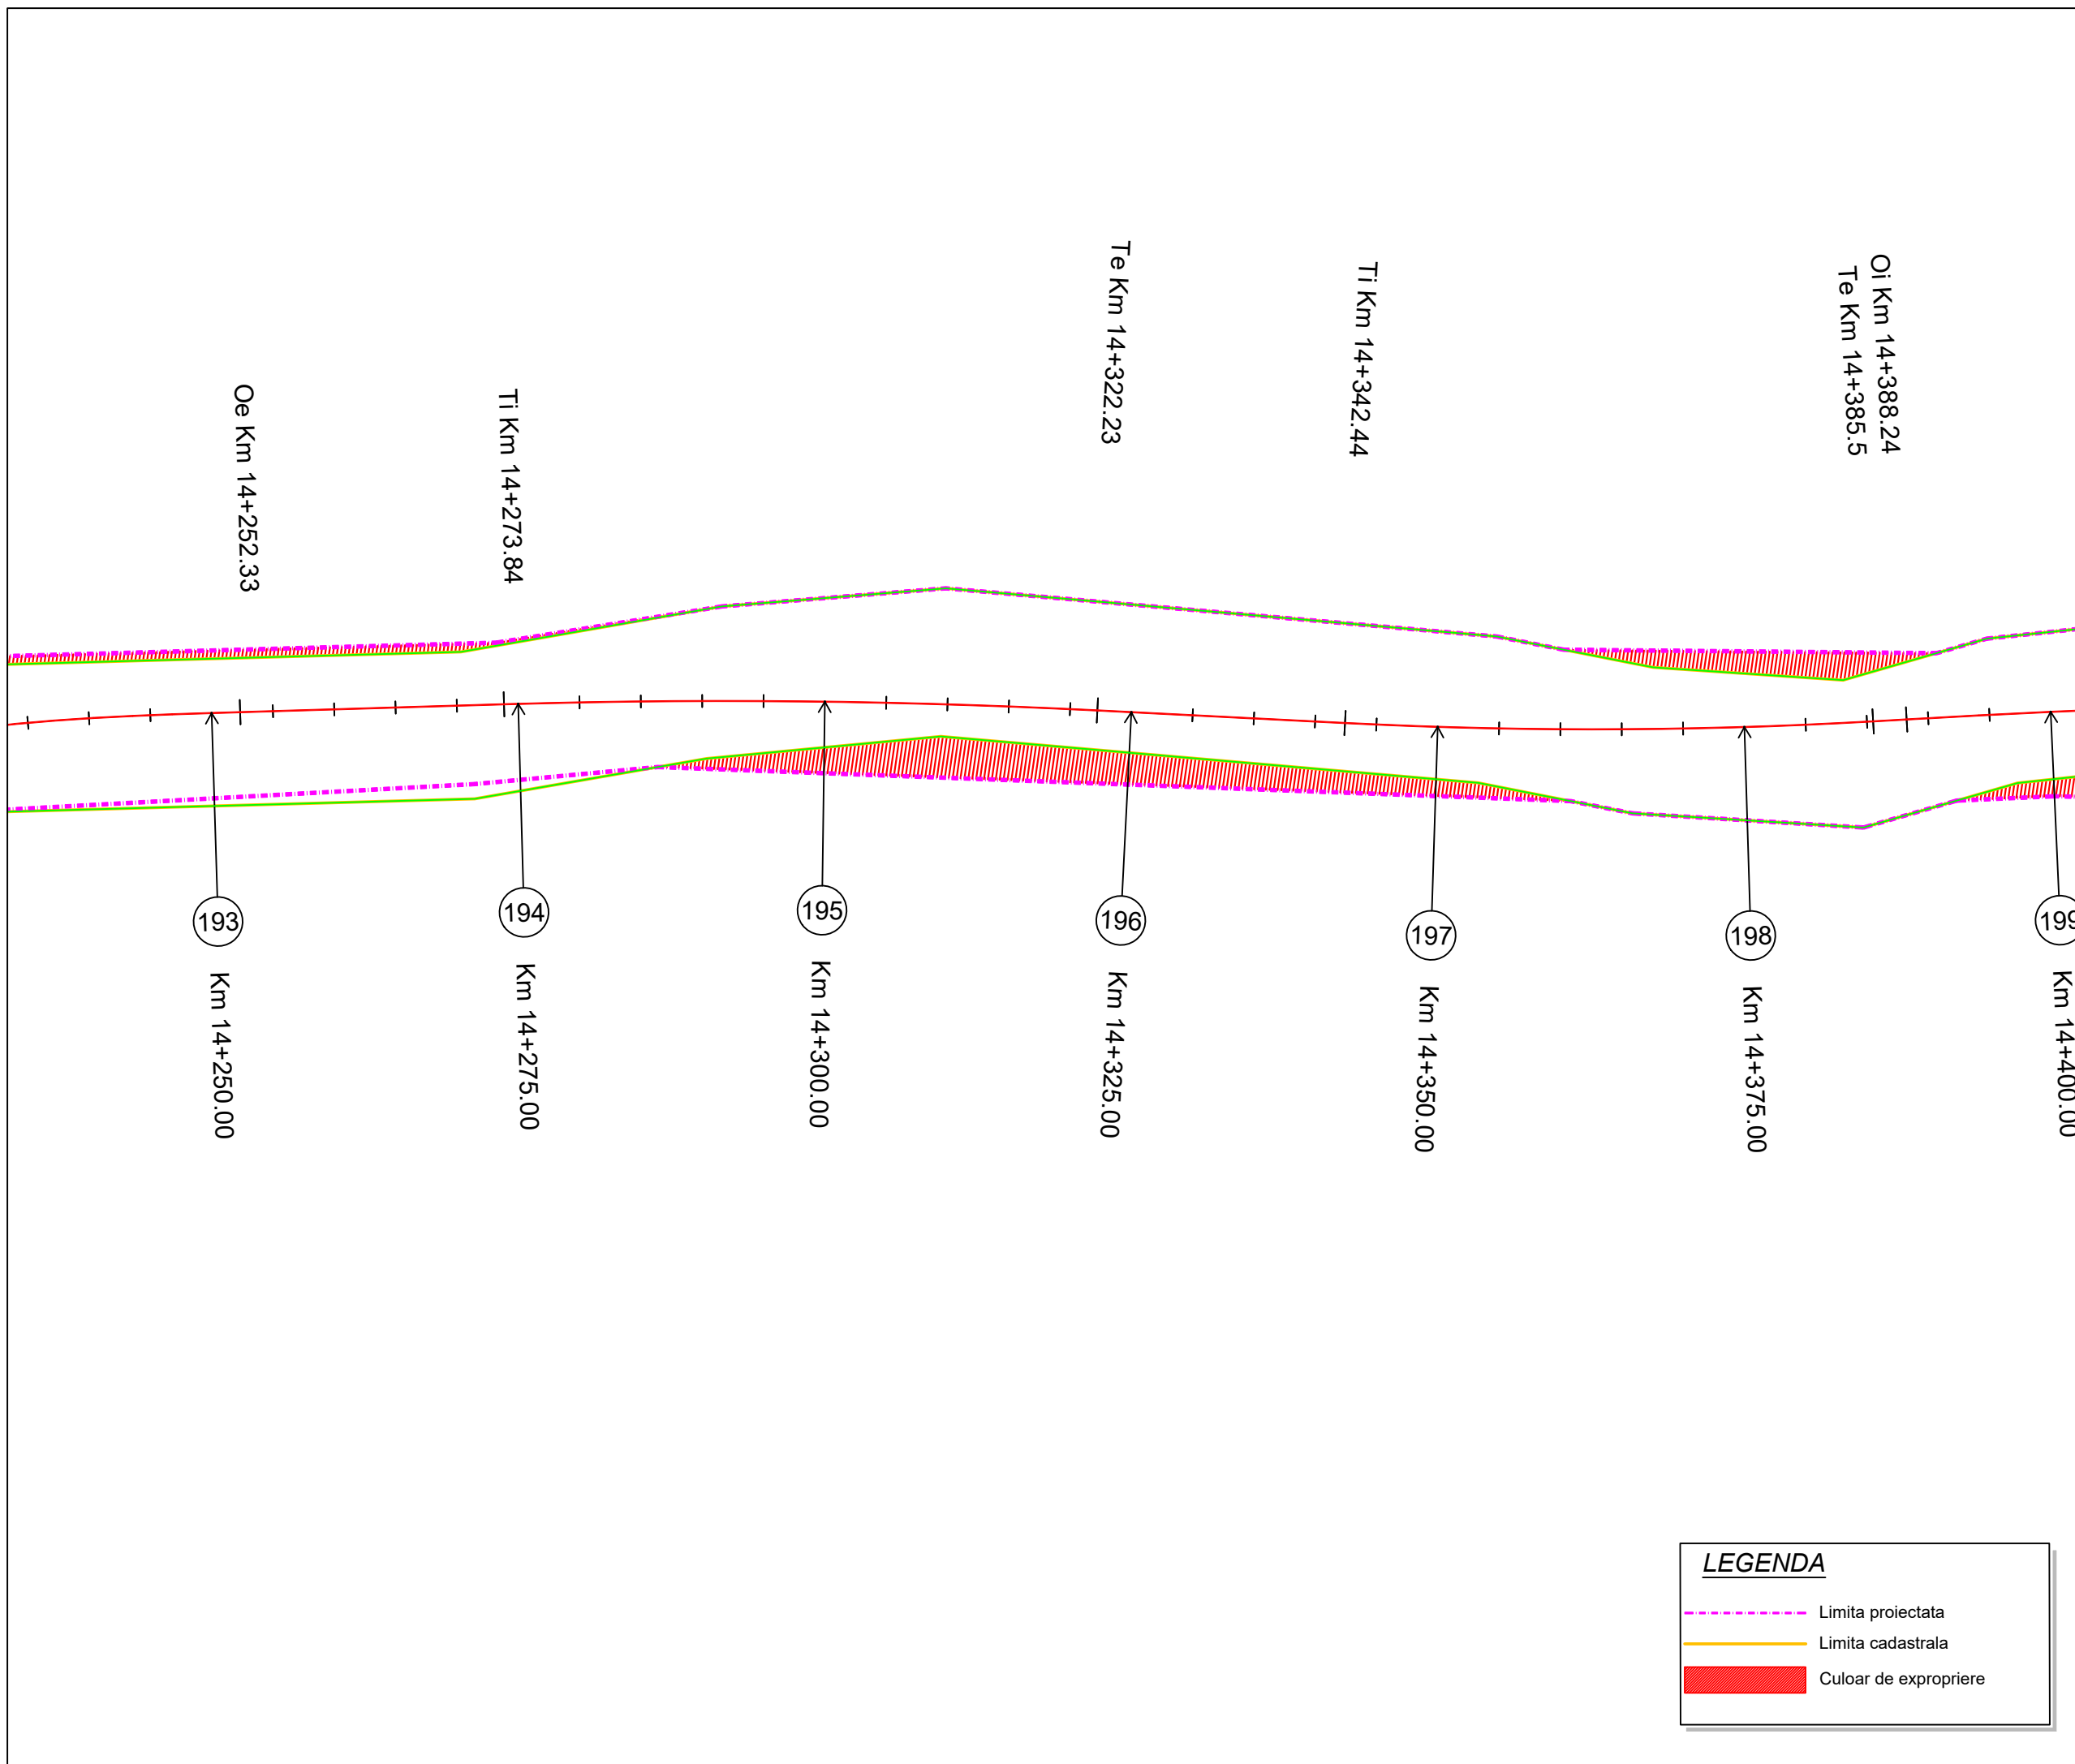

LEGENDA

- - - Limita proiectata
- Limita cadastrala
- Culoar de expropriere

Proiect: nr. 112 / 2022

Contract: nr. 21648/190 / 2022

Denumirea proiectului:
**MODERNIZARE
SECTOARE DE DRUM
AFERENTE
DJ 103 K CAPUSU MARE-
RASCA - BELIS
km. 9+435 - km. 35+155,
DJ 103L INTERSECȚIE CU
DJ 103 K - RASCA,
km. 5+100 - km. 8+000**

Beneficiar:
**CONSILIUL
JUDEȚEAN CLUJ**
Calea Dorobanților, nr. 106, CP.
400609, Cluj-Napoca
Tel. +40 372 64.00.00;
Fax +40 372 64.00.70;



Proiectant :
S.C. D P Cons S.R.L.



S.C. DP CONS S.R.L.
400427 Cluj-Napoca, Aleea Busesti Nr. 11, Ap 12 jud. Cluj, Romania,
Tel.: 0745-096214, 0722-275067 web: www.dpcons.ro
Nr. de ordine in registrul comerțului: J12/2950/2004 C.I.F. RO16682486

DATA	SCARA
2024	1:500

Proiectat:
ing. Dorin BĂRBINȚA

Proiectat:
ing. Arpad NEP

Verificat:
ing. Marin ROGOZ

Șef proiect:
ing. Dan LĂZAN

Verificator tehnic:
ing. Paul TODORAN


Data:

PLANȘA

CULOAR DE EXPROPRIERE

Număr: S 34

Cod: S.F.

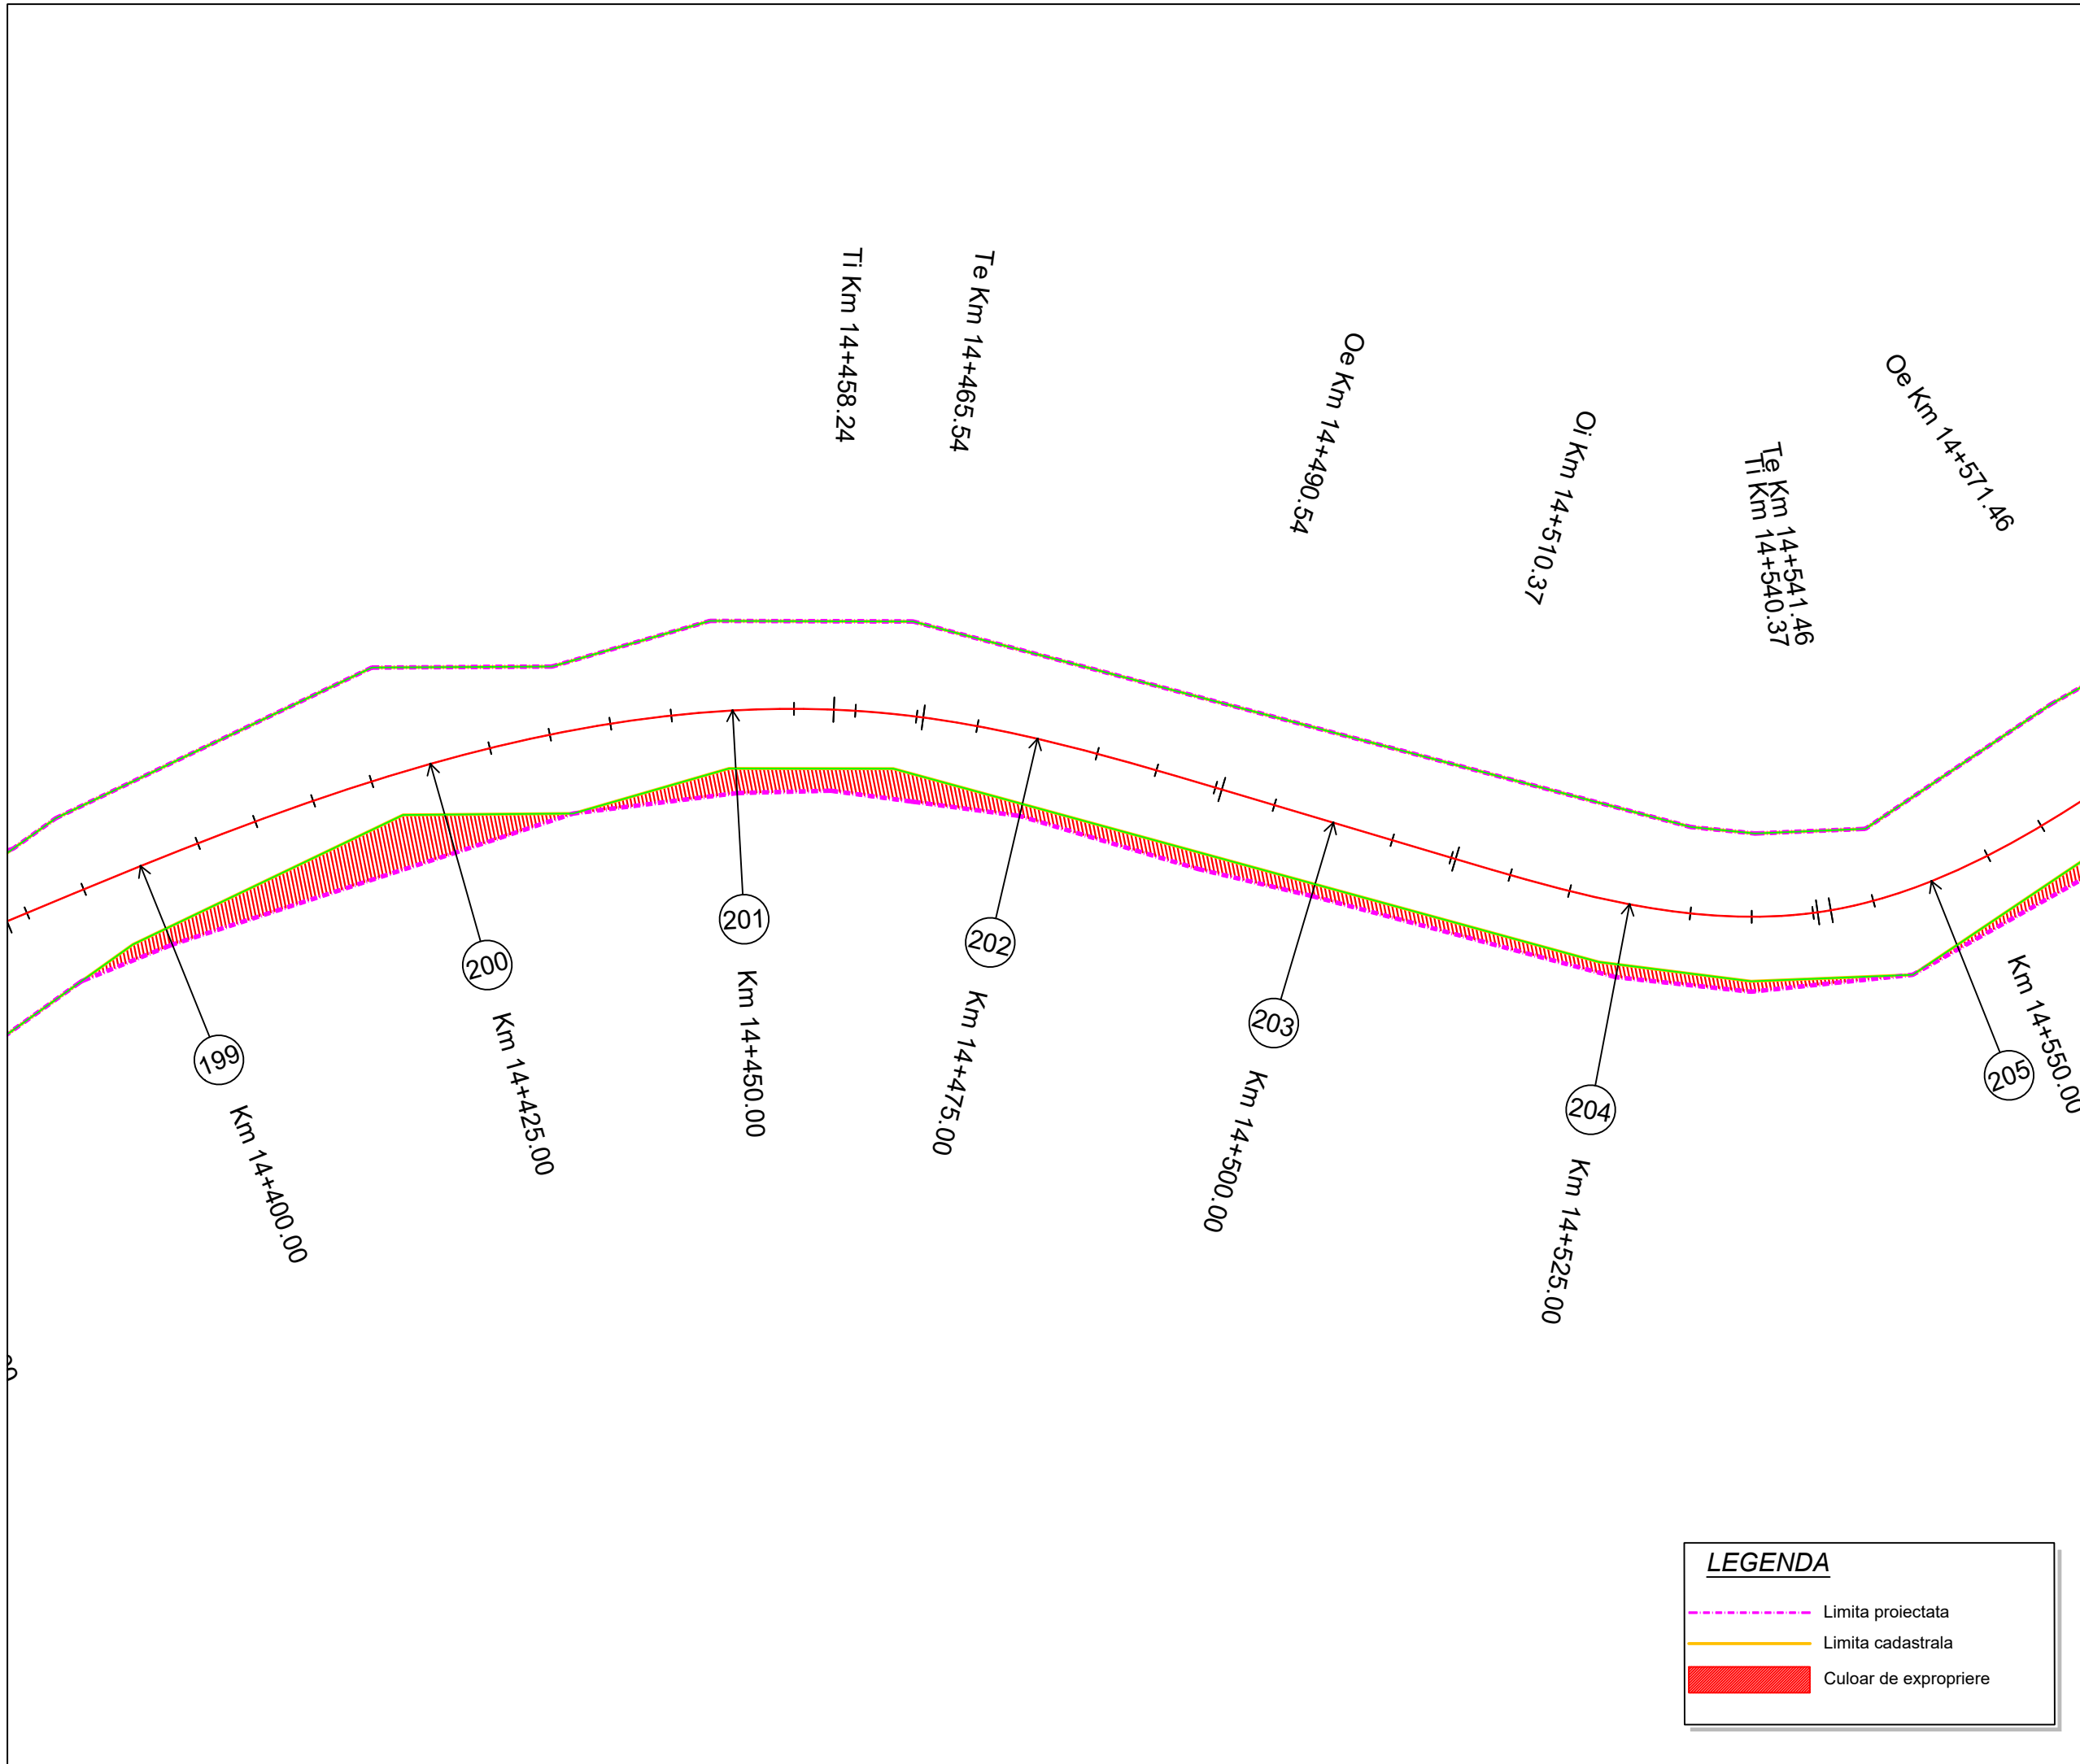

LEGENDA

- Limita proiectata
- Limita cadastrala
- Culoar de expropriere

Proiect: nr. 112 / 2022

Contract: nr. 21648/190 / 2022

Denumirea proiectului:
**MODERNIZARE
SECTOARE DE DRUM
AFERENTE
DJ 103 K CAPUSU MARE-
RASCA - BELIS
km. 9+435 - km. 35+155,
DJ 103L INTERSECȚIE CU
DJ 103 K - RASCA,
km. 5+100 - km. 8+000**

Beneficiar:
**CONSILIUL
JUDEȚEAN CLUJ**
Calea Dorobanților, nr. 106, CP.
400609, Cluj-Napoca
Tel. +40 372 64.00.00;
Fax +40 372 64.00.70;



Proiectant :
S.C. D P Cons S.R.L.

S.C. DP CONS S.R.L.
400427 Cluj-Napoca, Aleea Busesti Nr. 11, Ap 12 jud. Cluj, Romania,
Tel.: 0745-096214, 0722-275067 web: www.dpcons.ro
Nr. de ordine in registrul comerțului: J12/2950/2004 C.I.F. RO16682486

DATA	SCARA
2024	1:500

Proiectat:
ing. Dorin BĂRBINȚA

Proiectat:
ing. Arpad NEP

Verificat:
ing. Marin ROGOZ

Șef proiect:
ing. Dan LĂZAN

Verificator tehnic: ing. Paul TODORAN


Data:

PLANȘA

CULOAR DE EXPROPRIERE

Număr: S 35

Cod: S.F.

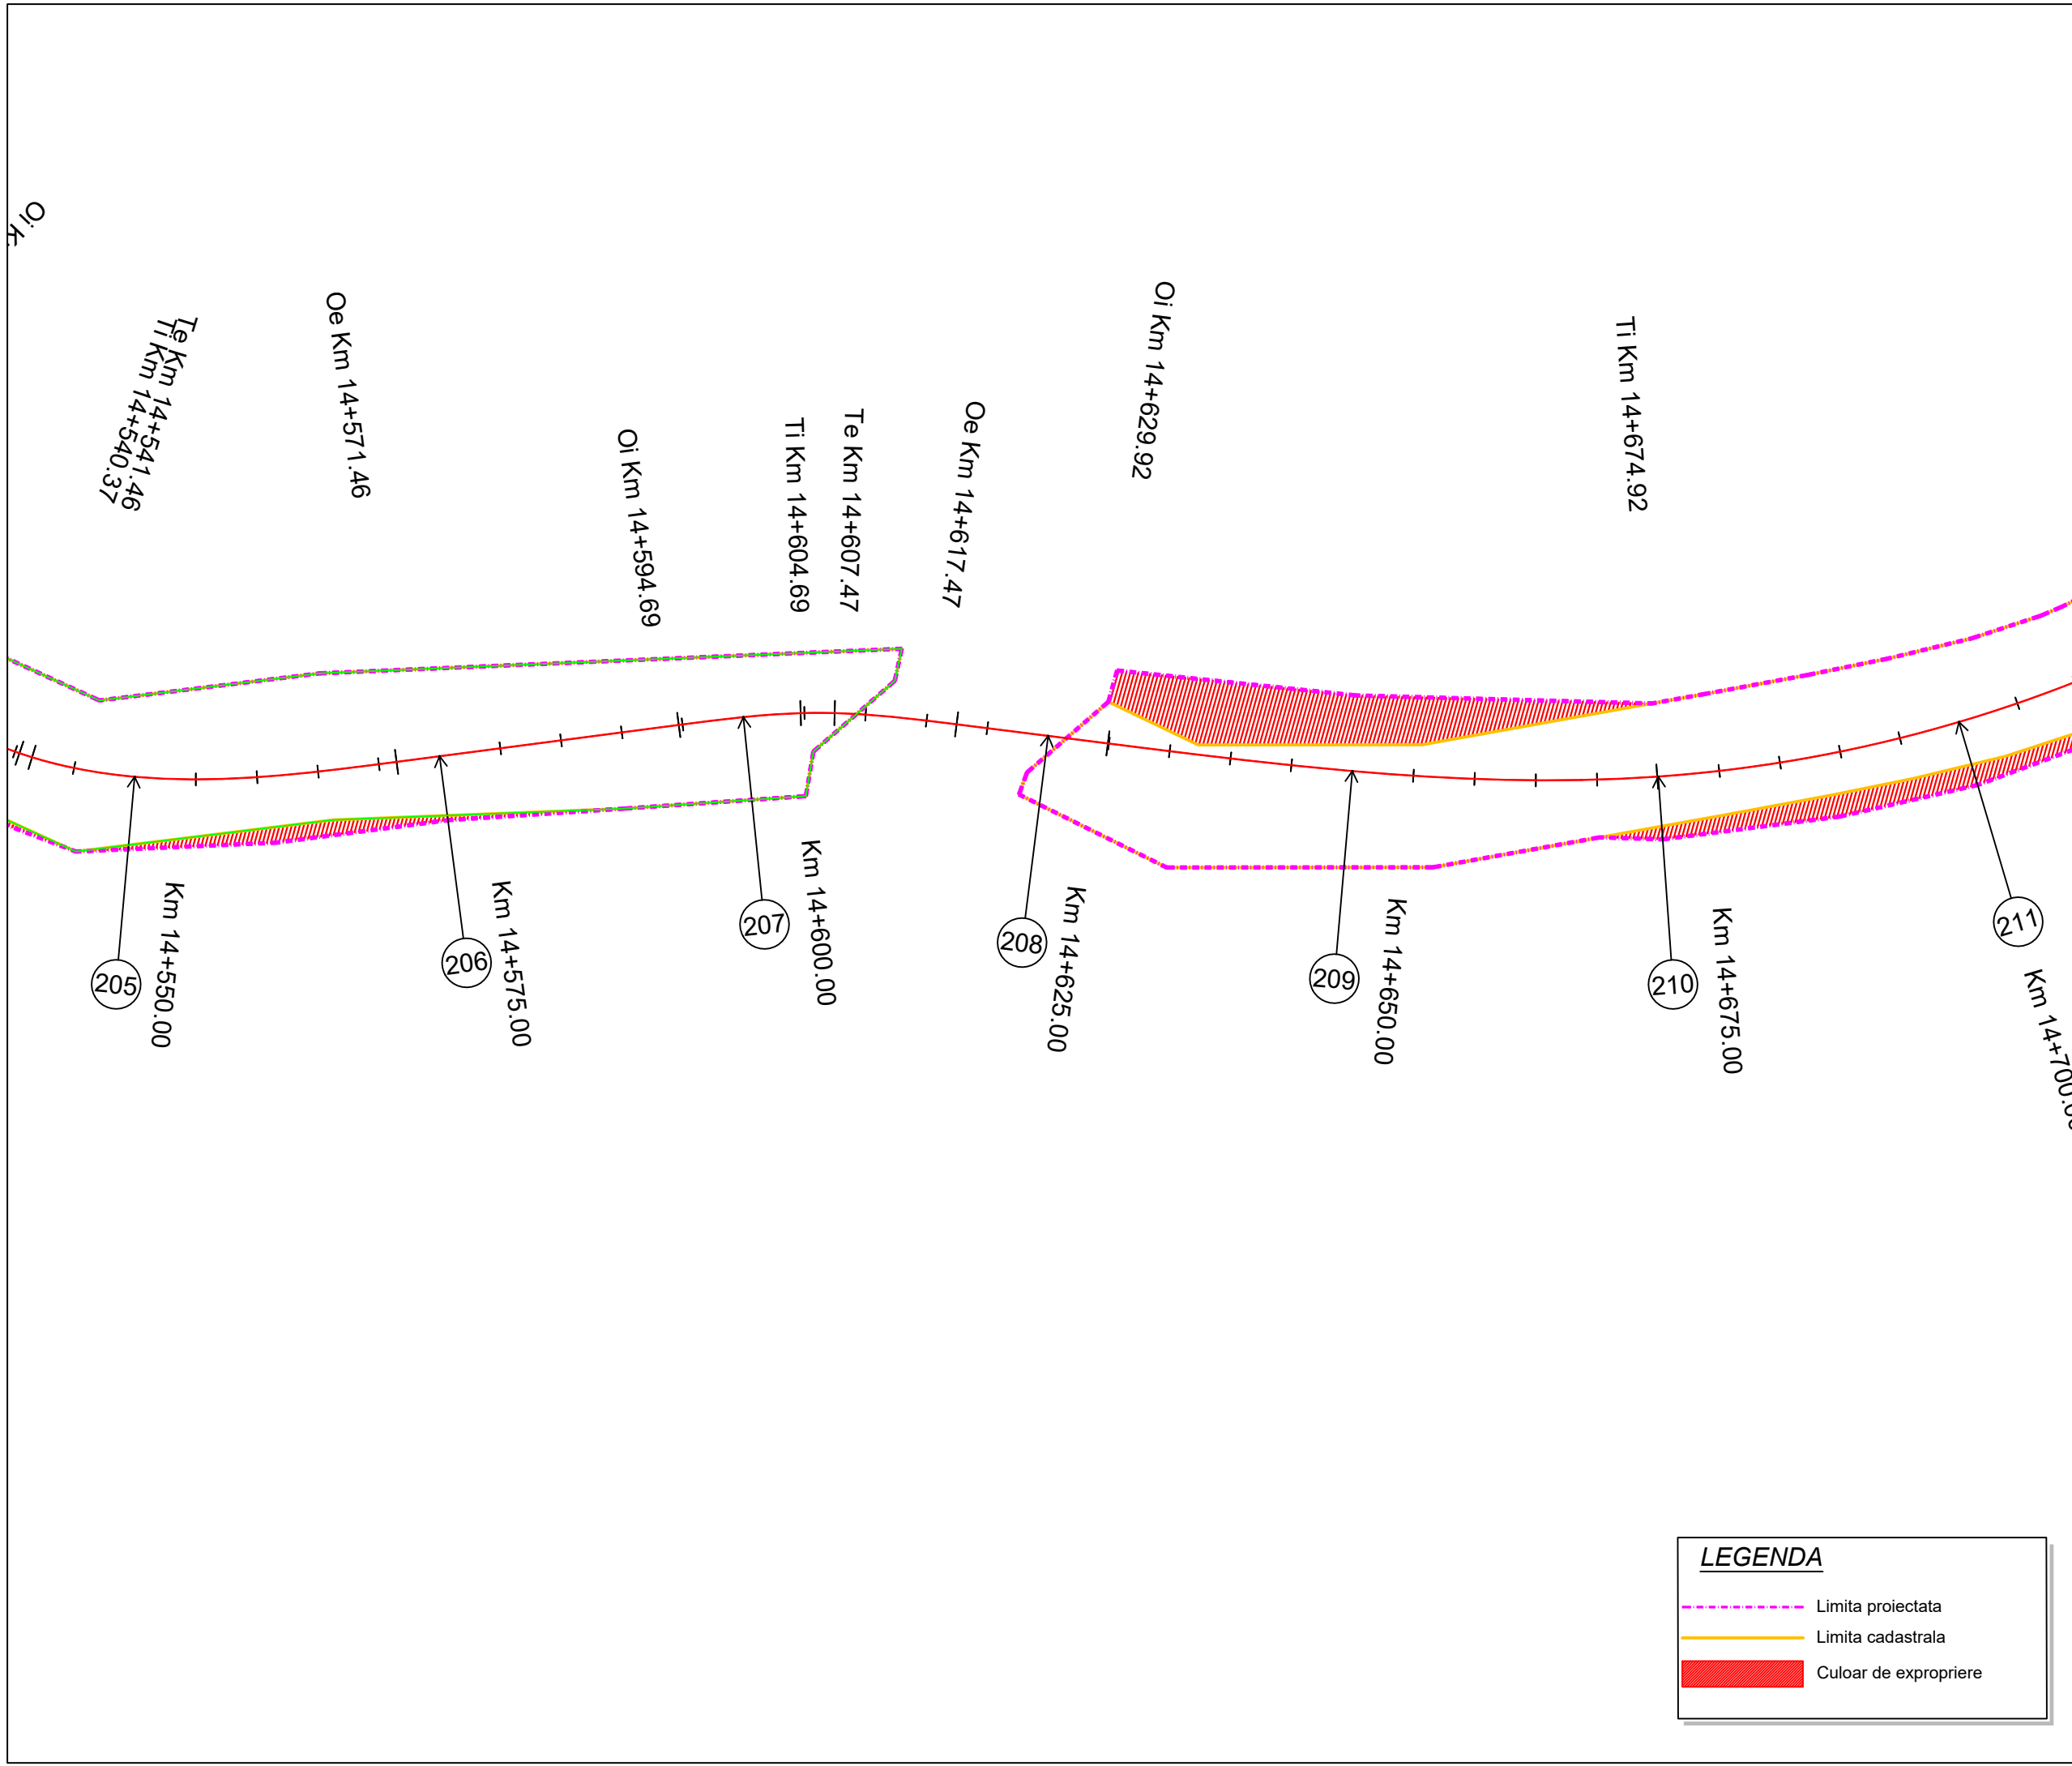

LEGENDA

- Limita proiectata
- Limita cadastrala
- █ Culoar de expropriere

Proiect: nr. 112 / 2022

Contract: nr. 21648/190 / 2022

Denumirea proiectului:
**MODERNIZARE
SECTOARE DE DRUM
AFERENTE
DJ 103 K CAPUSU MARE-
RASCA - BELIS
km. 9+435 - km. 35+155,
DJ 103L INTERSECȚIE CU
DJ 103 K - RASCA,
km. 5+100 - km. 8+000**

Beneficiar:
**CONSILIUL
JUDEȚEAN CLUJ**
Calea Dorobanților, nr. 106, CP.
400609, Cluj-Napoca
Tel. +40 372 64.00.00;
Fax +40 372 64.00.70;



Proiectant :
S.C. D P Cons S.R.L.







S.C. DP CONS S.R.L.
400427 Cluj-Napoca, Aleea Buzeni Nr. 11, Ap 12 jud. Cluj, Romania,
Tel.: 0745-096214, 0722-275067 web: www.dpcons.ro
Nr. de ordine in registrul comerțului: J12/2950/2004 C.I.F. RO16682486

DATA	SCARA
2024	1:500

Proiectat:
ing. Dorin BĂRBINȚA

Proiectat:
ing. Arpad NEP

Verificat:
ing. Marin ROGOZ

Șef proiect:
ing. Dan LĂZAN

Verificator tehnic:
ing. Paul TODORAN


Data:

PLANȘA

CULOAR DE EXPROPRIERE

Număr: S 36

Cod: S.F.

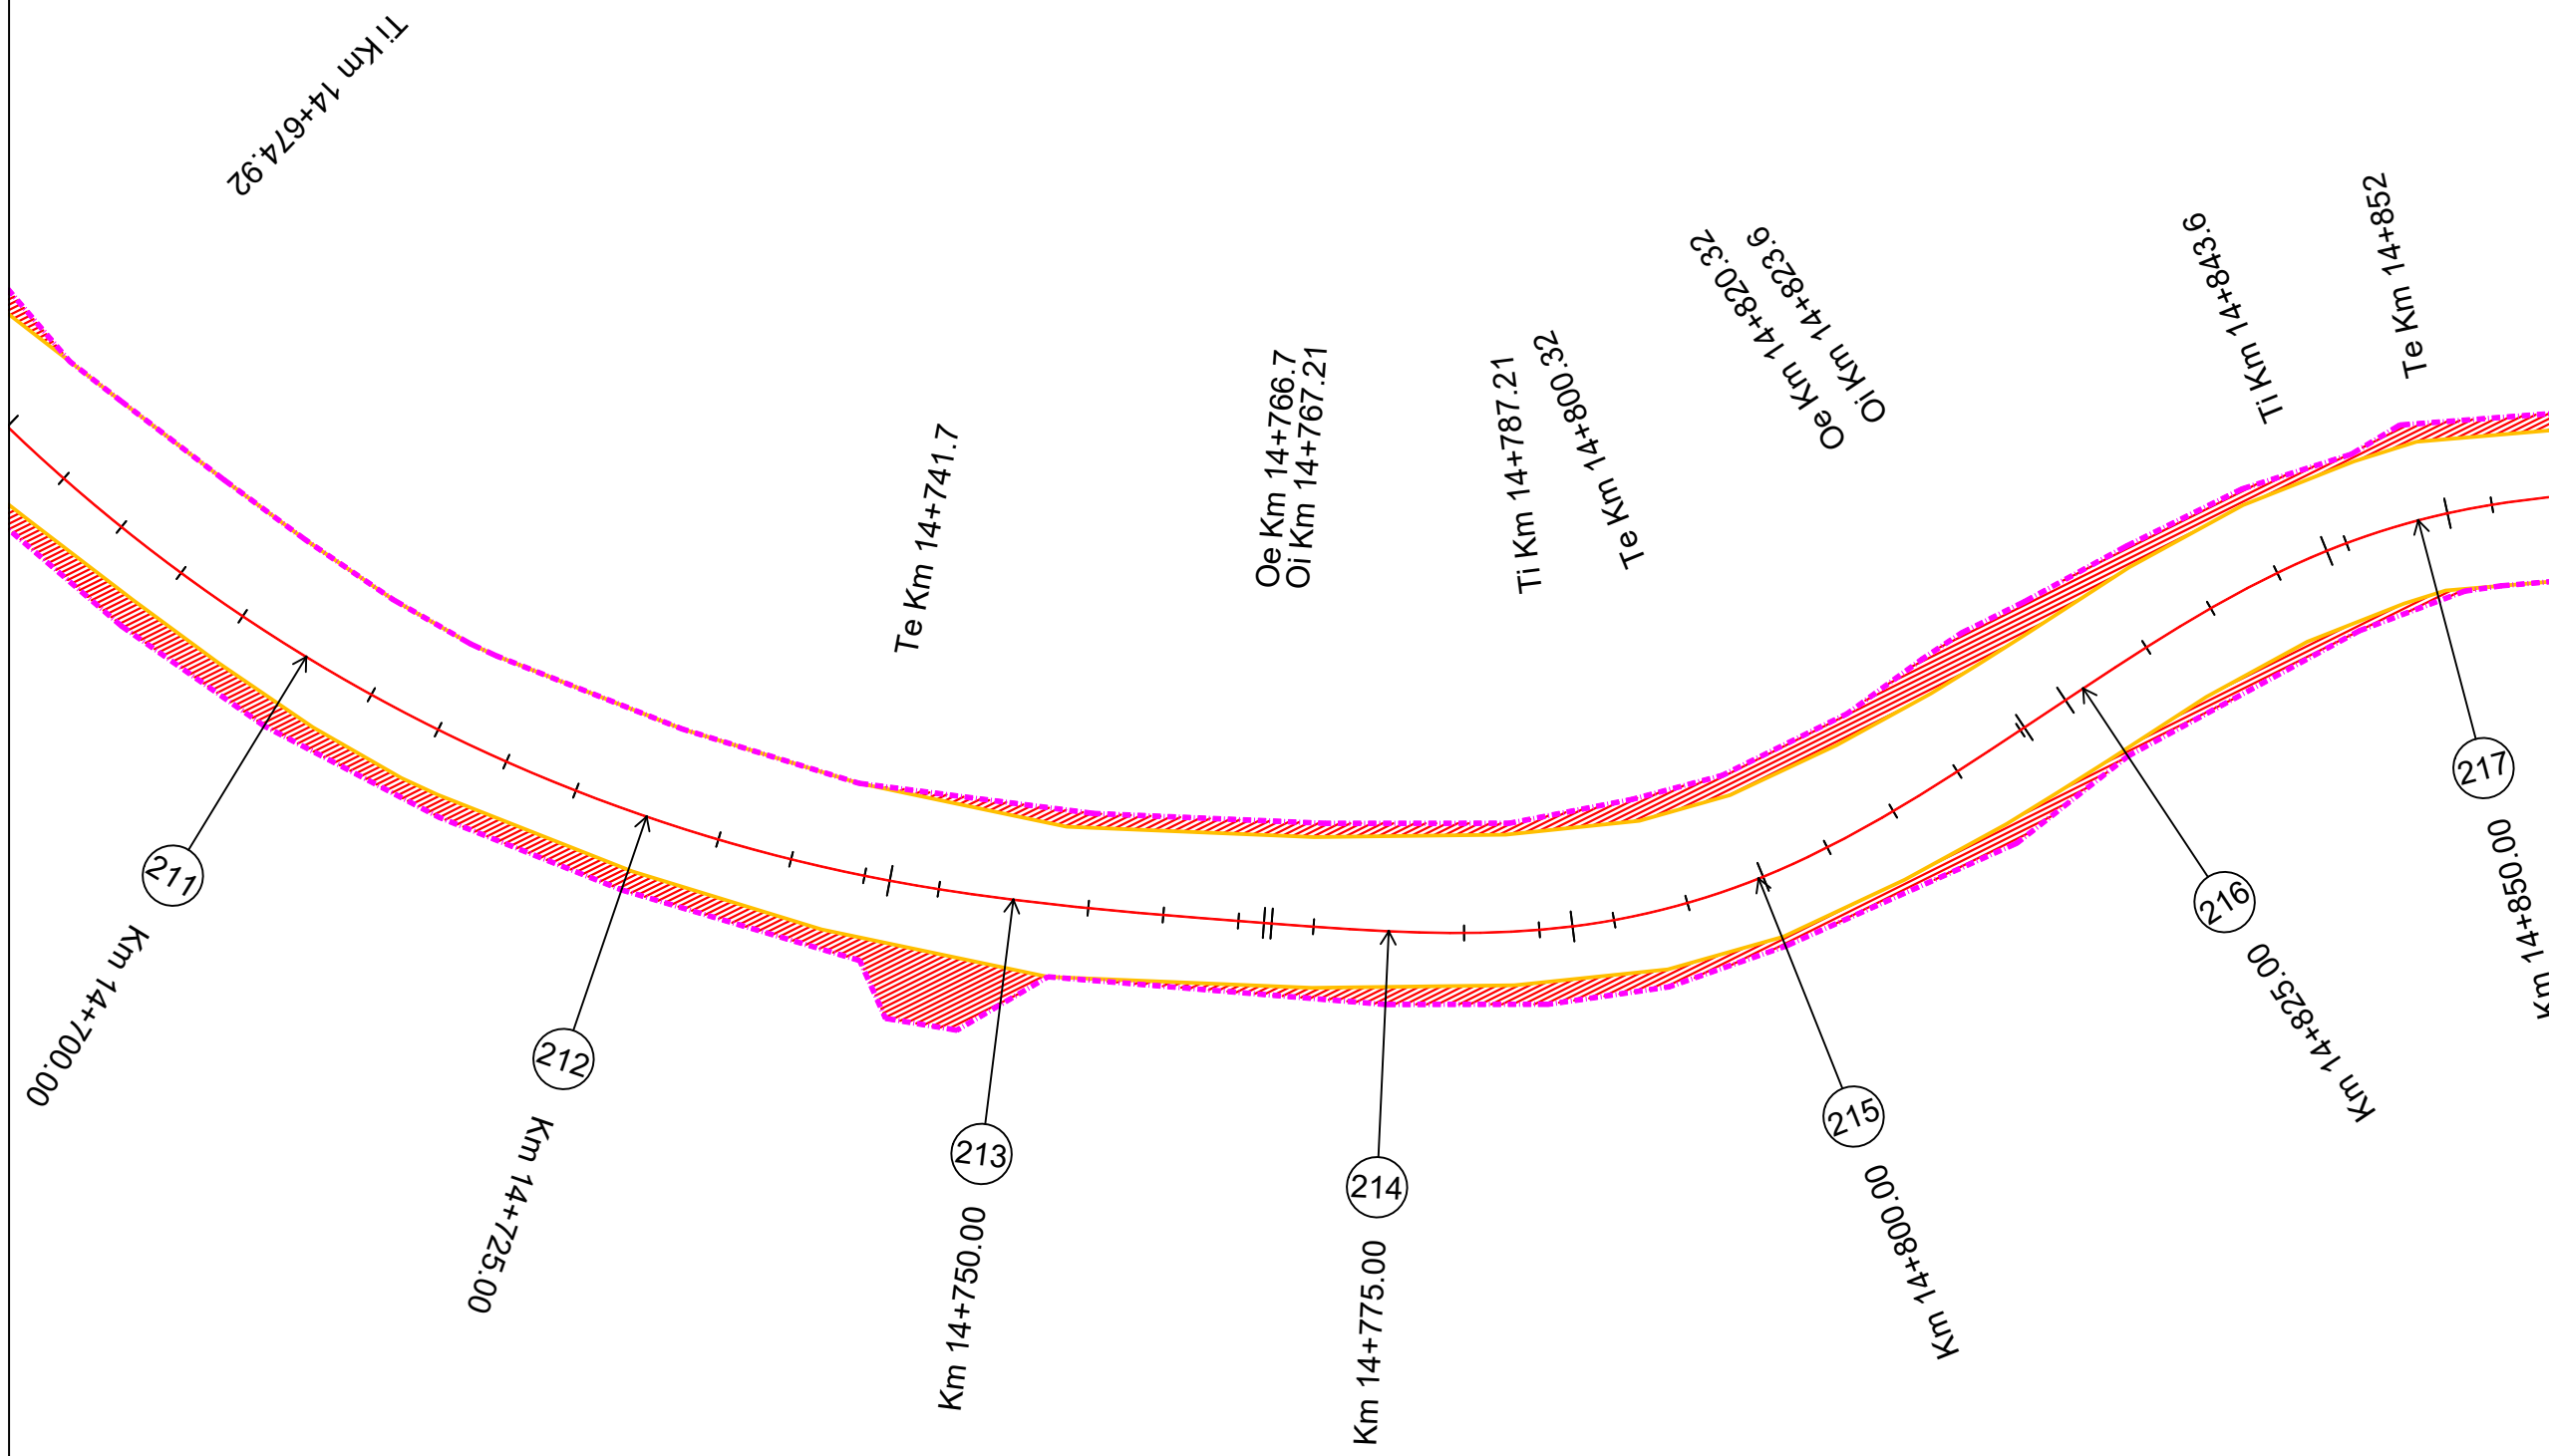

LEGENDA

- Limita proiectata
- Limita cadastrala
- Culoar de expropriere

Proiect: nr. 112 / 2022

Contract: nr. 21648/190 / 2022

Denumirea proiectului:
**MODERNIZARE
SECTOARE DE DRUM
AFERENTE
DJ 103 K CAPUSU MARE-
RASCA - BELIS
km. 9+435 - km. 35+155,
DJ 103L INTERSECȚIE CU
DJ 103 K - RASCA,
km. 5+100 - km. 8+000**

Beneficiar:
**CONSILIUL
JUDEȚEAN CLUJ**
Calea Dorobanților, nr. 106, CP.
400609, Cluj-Napoca
Tel. +40 372 64.00.00;
Fax +40 372 64.00.70;



Proiectant :
S.C. D P Cons S.R.L.

S.C. DP CONS S.R.L.
400427 Cluj-Napoca, Aleea Busesti Nr. 11, Ap 12 jud. Cluj, Romania,
Tel.: 0745-096214, 0722-275067 web: www.dpcons.ro
Nr. de ordine in registrul comerțului: J12/2950/2004 C.I.F. RO16682486

DATA	SCARA
2024	1:500

Proiectat:
ing. Dorin BĂRBINȚA

Proiectat:
ing. Arpad NEP

Verificat:
ing. Marin ROGOZ

Șef proiect:
ing. Dan LĂZAN

Verificator tehnic:
ing. Paul TODORAN


Data:

PLANȘA

CULOAR DE EXPROPRIERE

Număr: S 37

Cod: S.F.

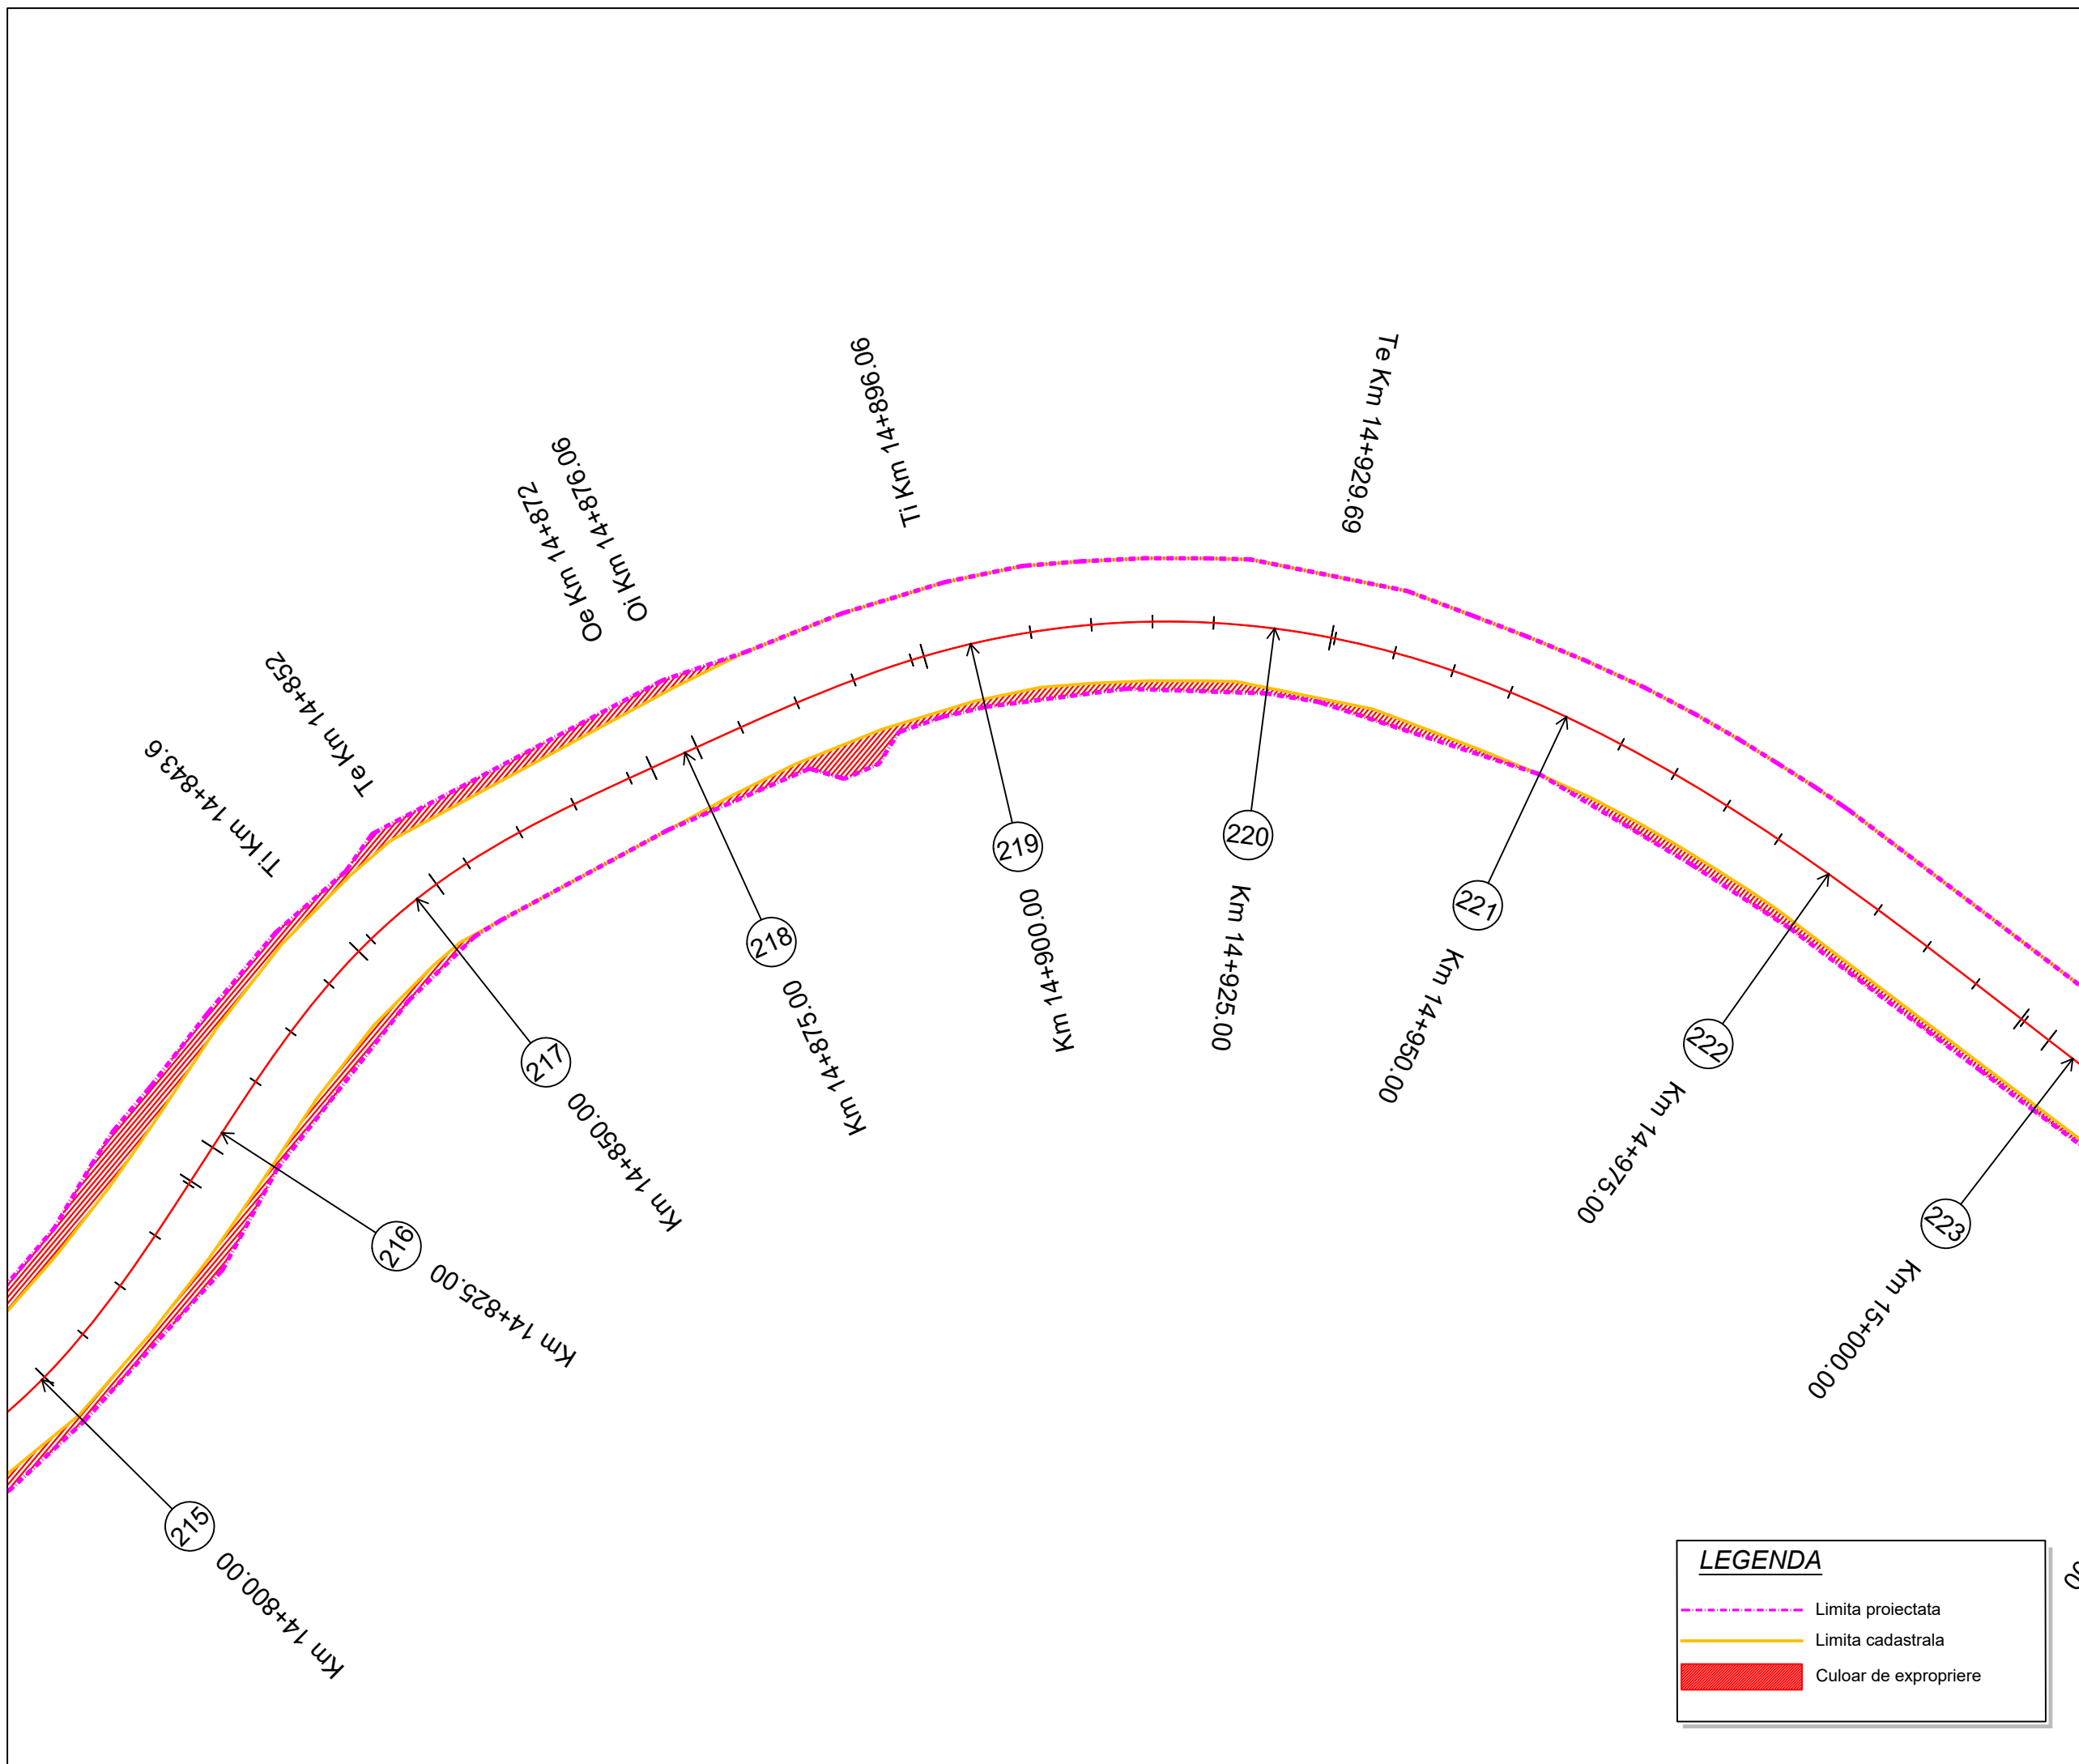

Proiect: nr. 112 / 2022

Contract: nr. 21648/190 / 2022

Denumirea proiectului:
**MODERNIZARE
SECTOARE DE DRUM
AFERENTE
DJ 103 K CAPUSU MARE-
RASCA - BELIS
km. 9+435 - km. 35+155,
DJ 103L INTERSECȚIE CU
DJ 103 K - RASCA,
km. 5+100 - km. 8+000**

Beneficiar:
**CONSILIUL
JUDEȚEAN CLUJ**
Calea Dorobanților, nr. 106, CP.
400609, Cluj-Napoca
Tel. +40 372 64.00.00;
Fax +40 372 64.00.70;



Proiectant :
S.C. D P Cons S.R.L.

S.C. DP CONS S.R.L.
400427 Cluj-Napoca, Aleea Busești Nr. 11, Ap 12 jud. Cluj, Romania,
Tel.: 0745-096214, 0722-275067 web: www.dpcons.ro
Nr. de ordine in registrul comerțului: J12/2950/2004 C.I.F. RO16682486

DATA	SCARA
2024	1:500

Proiectat:
ing. Dorin BĂRBINȚA

Proiectat:
ing. Arpad NEP

Verificat:
ing. Marin ROGOZ

Șef proiect:
ing. Dan LĂZAN

Verificator tehnic:
ing. Paul TODORAN


Data:

PLANȘA

CULOAR DE EXPROPRIERE

Număr: S 38

Cod: S.F.

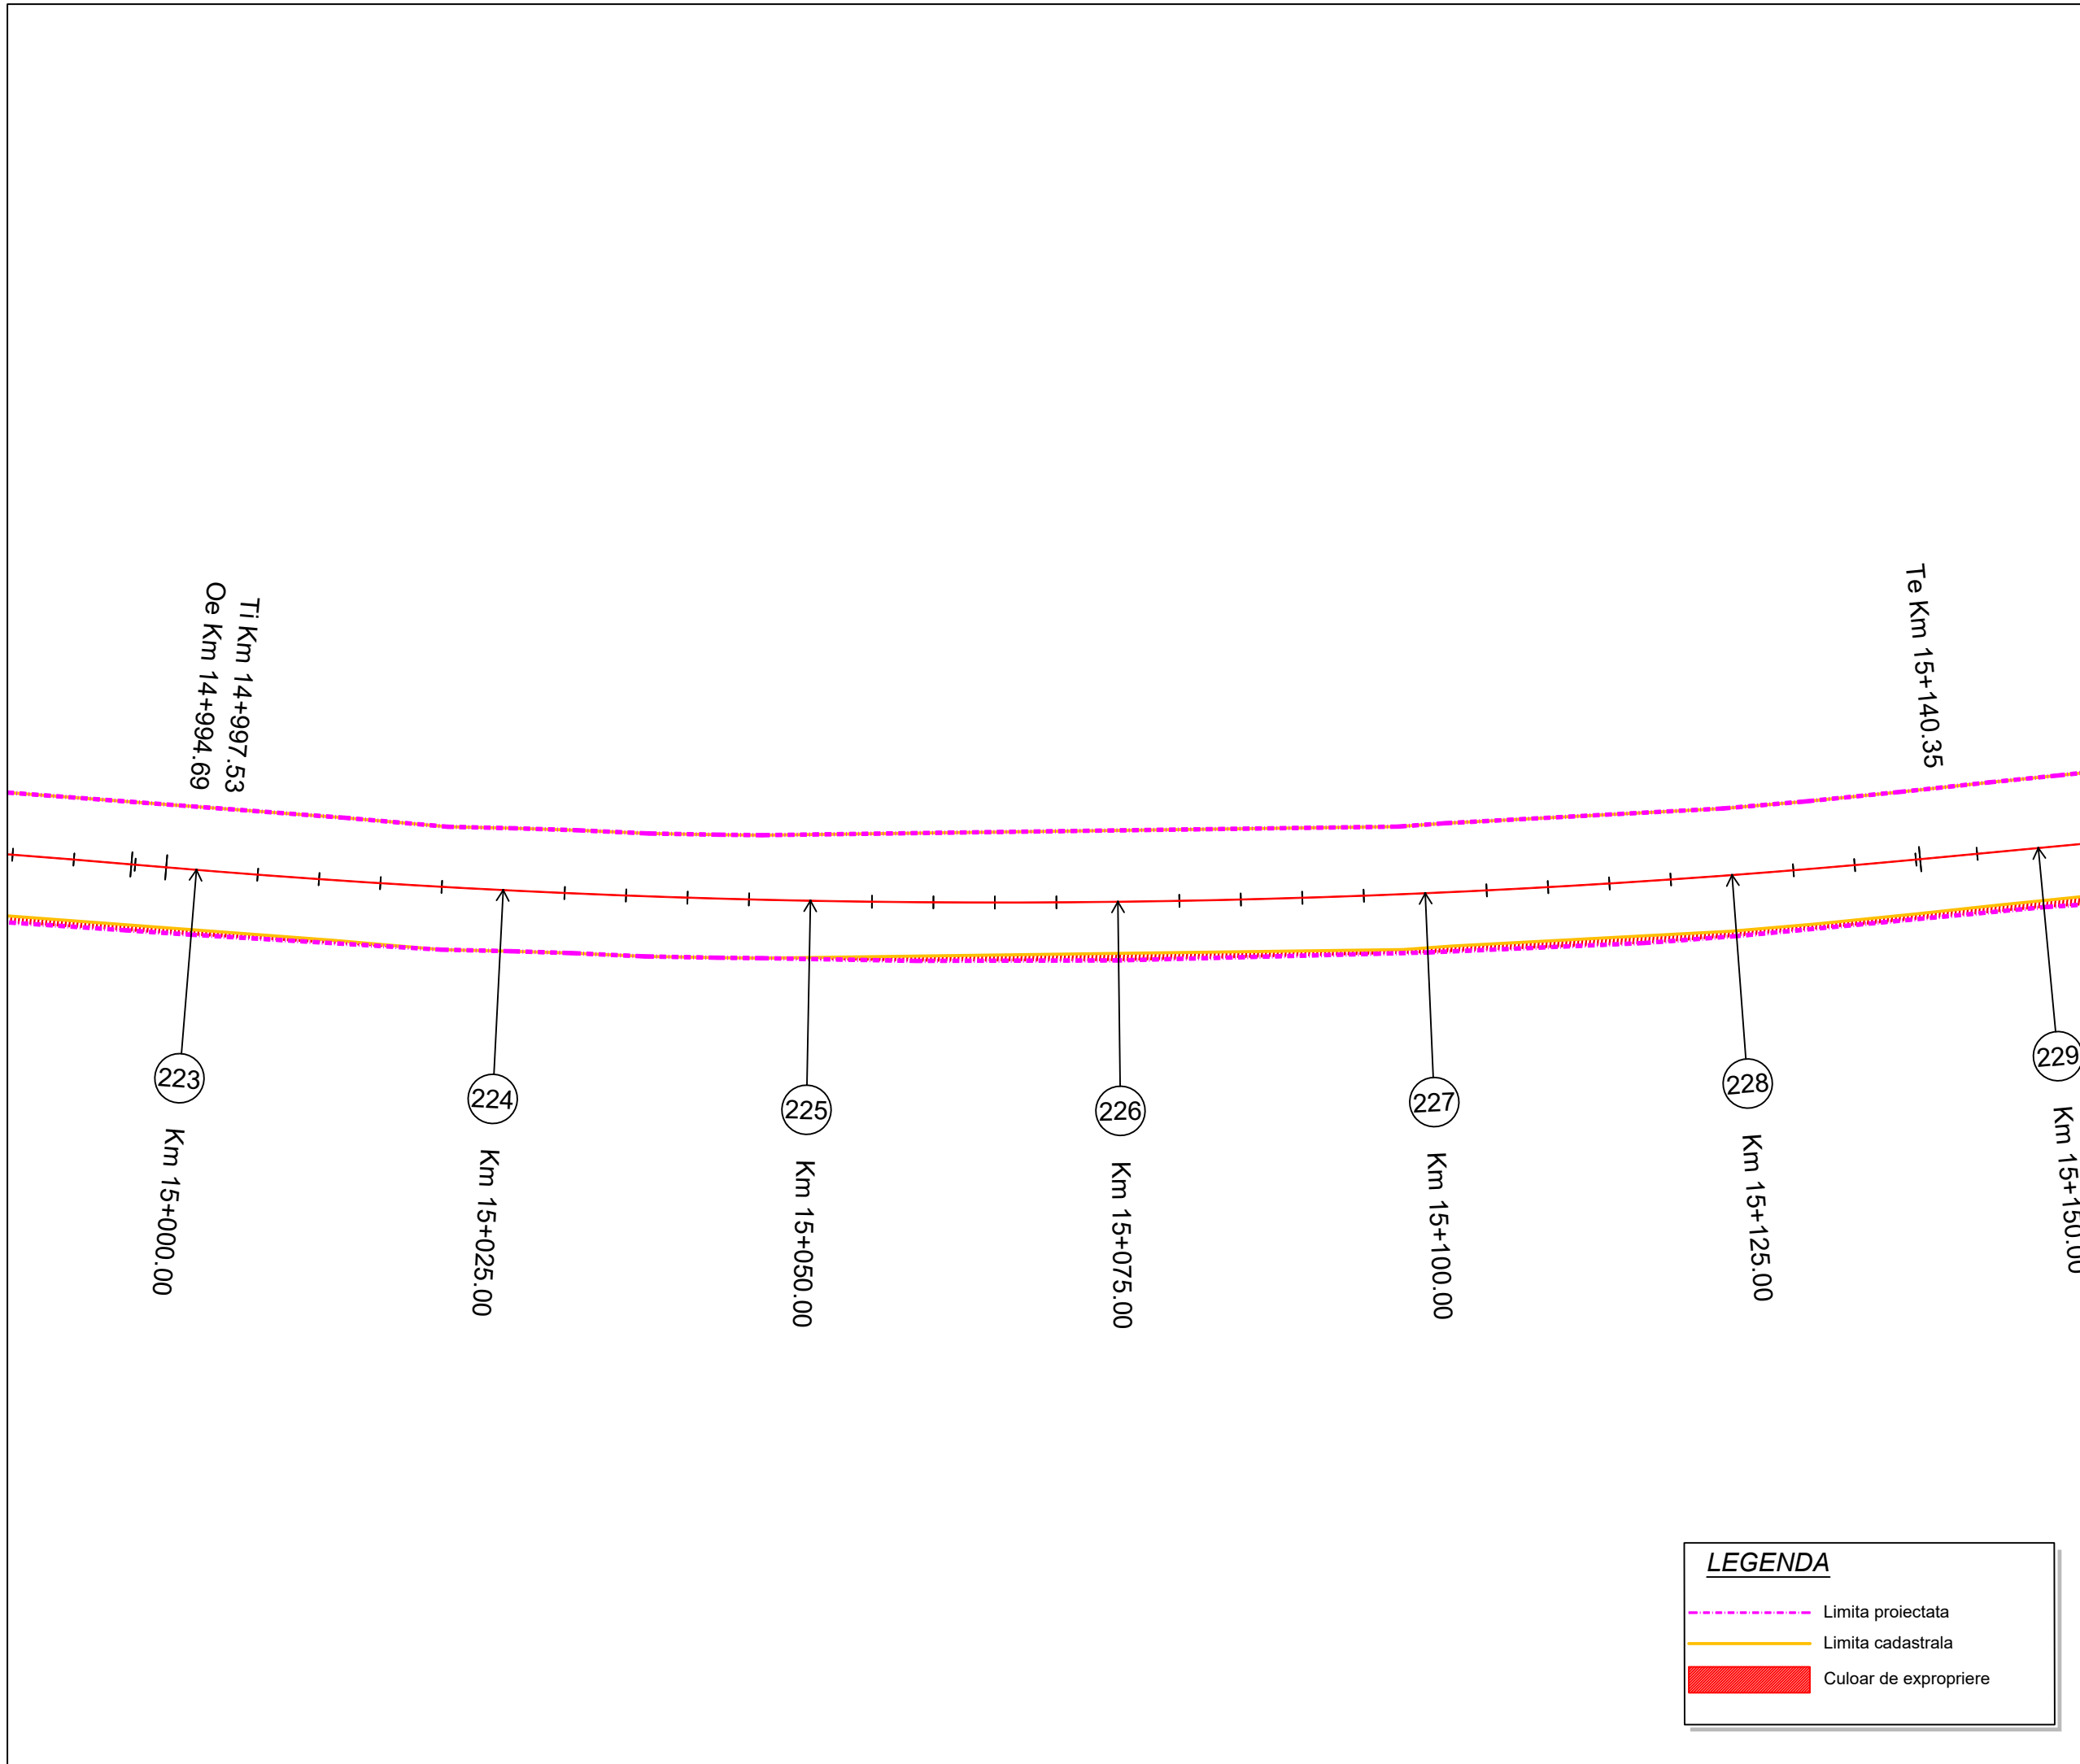

Proiect: nr. 112 / 2022

Contract: nr. 21648/190 / 2022

Denumirea proiectului:
**MODERNIZARE
SECTOARE DE DRUM
AFERENTE
DJ 103 K CAPUSU MARE-
RASCA - BELIS
km. 9+435 - km. 35+155,
DJ 103L INTERSECȚIE CU
DJ 103 K - RASCA,
km. 5+100 - km. 8+000**

Beneficiar:
**CONSILIUL
JUDEȚEAN CLUJ**
Calea Dorobanților, nr. 106, CP.
400609, Cluj-Napoca
Tel. +40 372 64.00.00;
Fax +40 372 64.00.70;



Proiectant :

S.C. D P Cons S.R.L.



S.C. DP CONS S.R.L.
400427 Cluj-Napoca, Aleea Busesti Nr. 11, Ap 12 jud. Cluj, Romania,
Tel.: 0745-096214, 0722-275067 web: www.dpcons.ro
Nr. de ordine in registrul comerțului: J12/2950/2004 C.I.F. RO16682486

DATA	SCARA
2024	1:500

Proiectat:
ing. Dorin BĂRBINȚA

Proiectat:
ing. Arpad NEP

Verificat:
ing. Marin ROGOZ

Șef proiect:
ing. Dan LĂZAN

Verificator tehnic:
ing. Paul TODORAN


Data:

PLANȘA

CULOAR DE EXPROPRIERE

Număr: S 39

Cod: S.F.

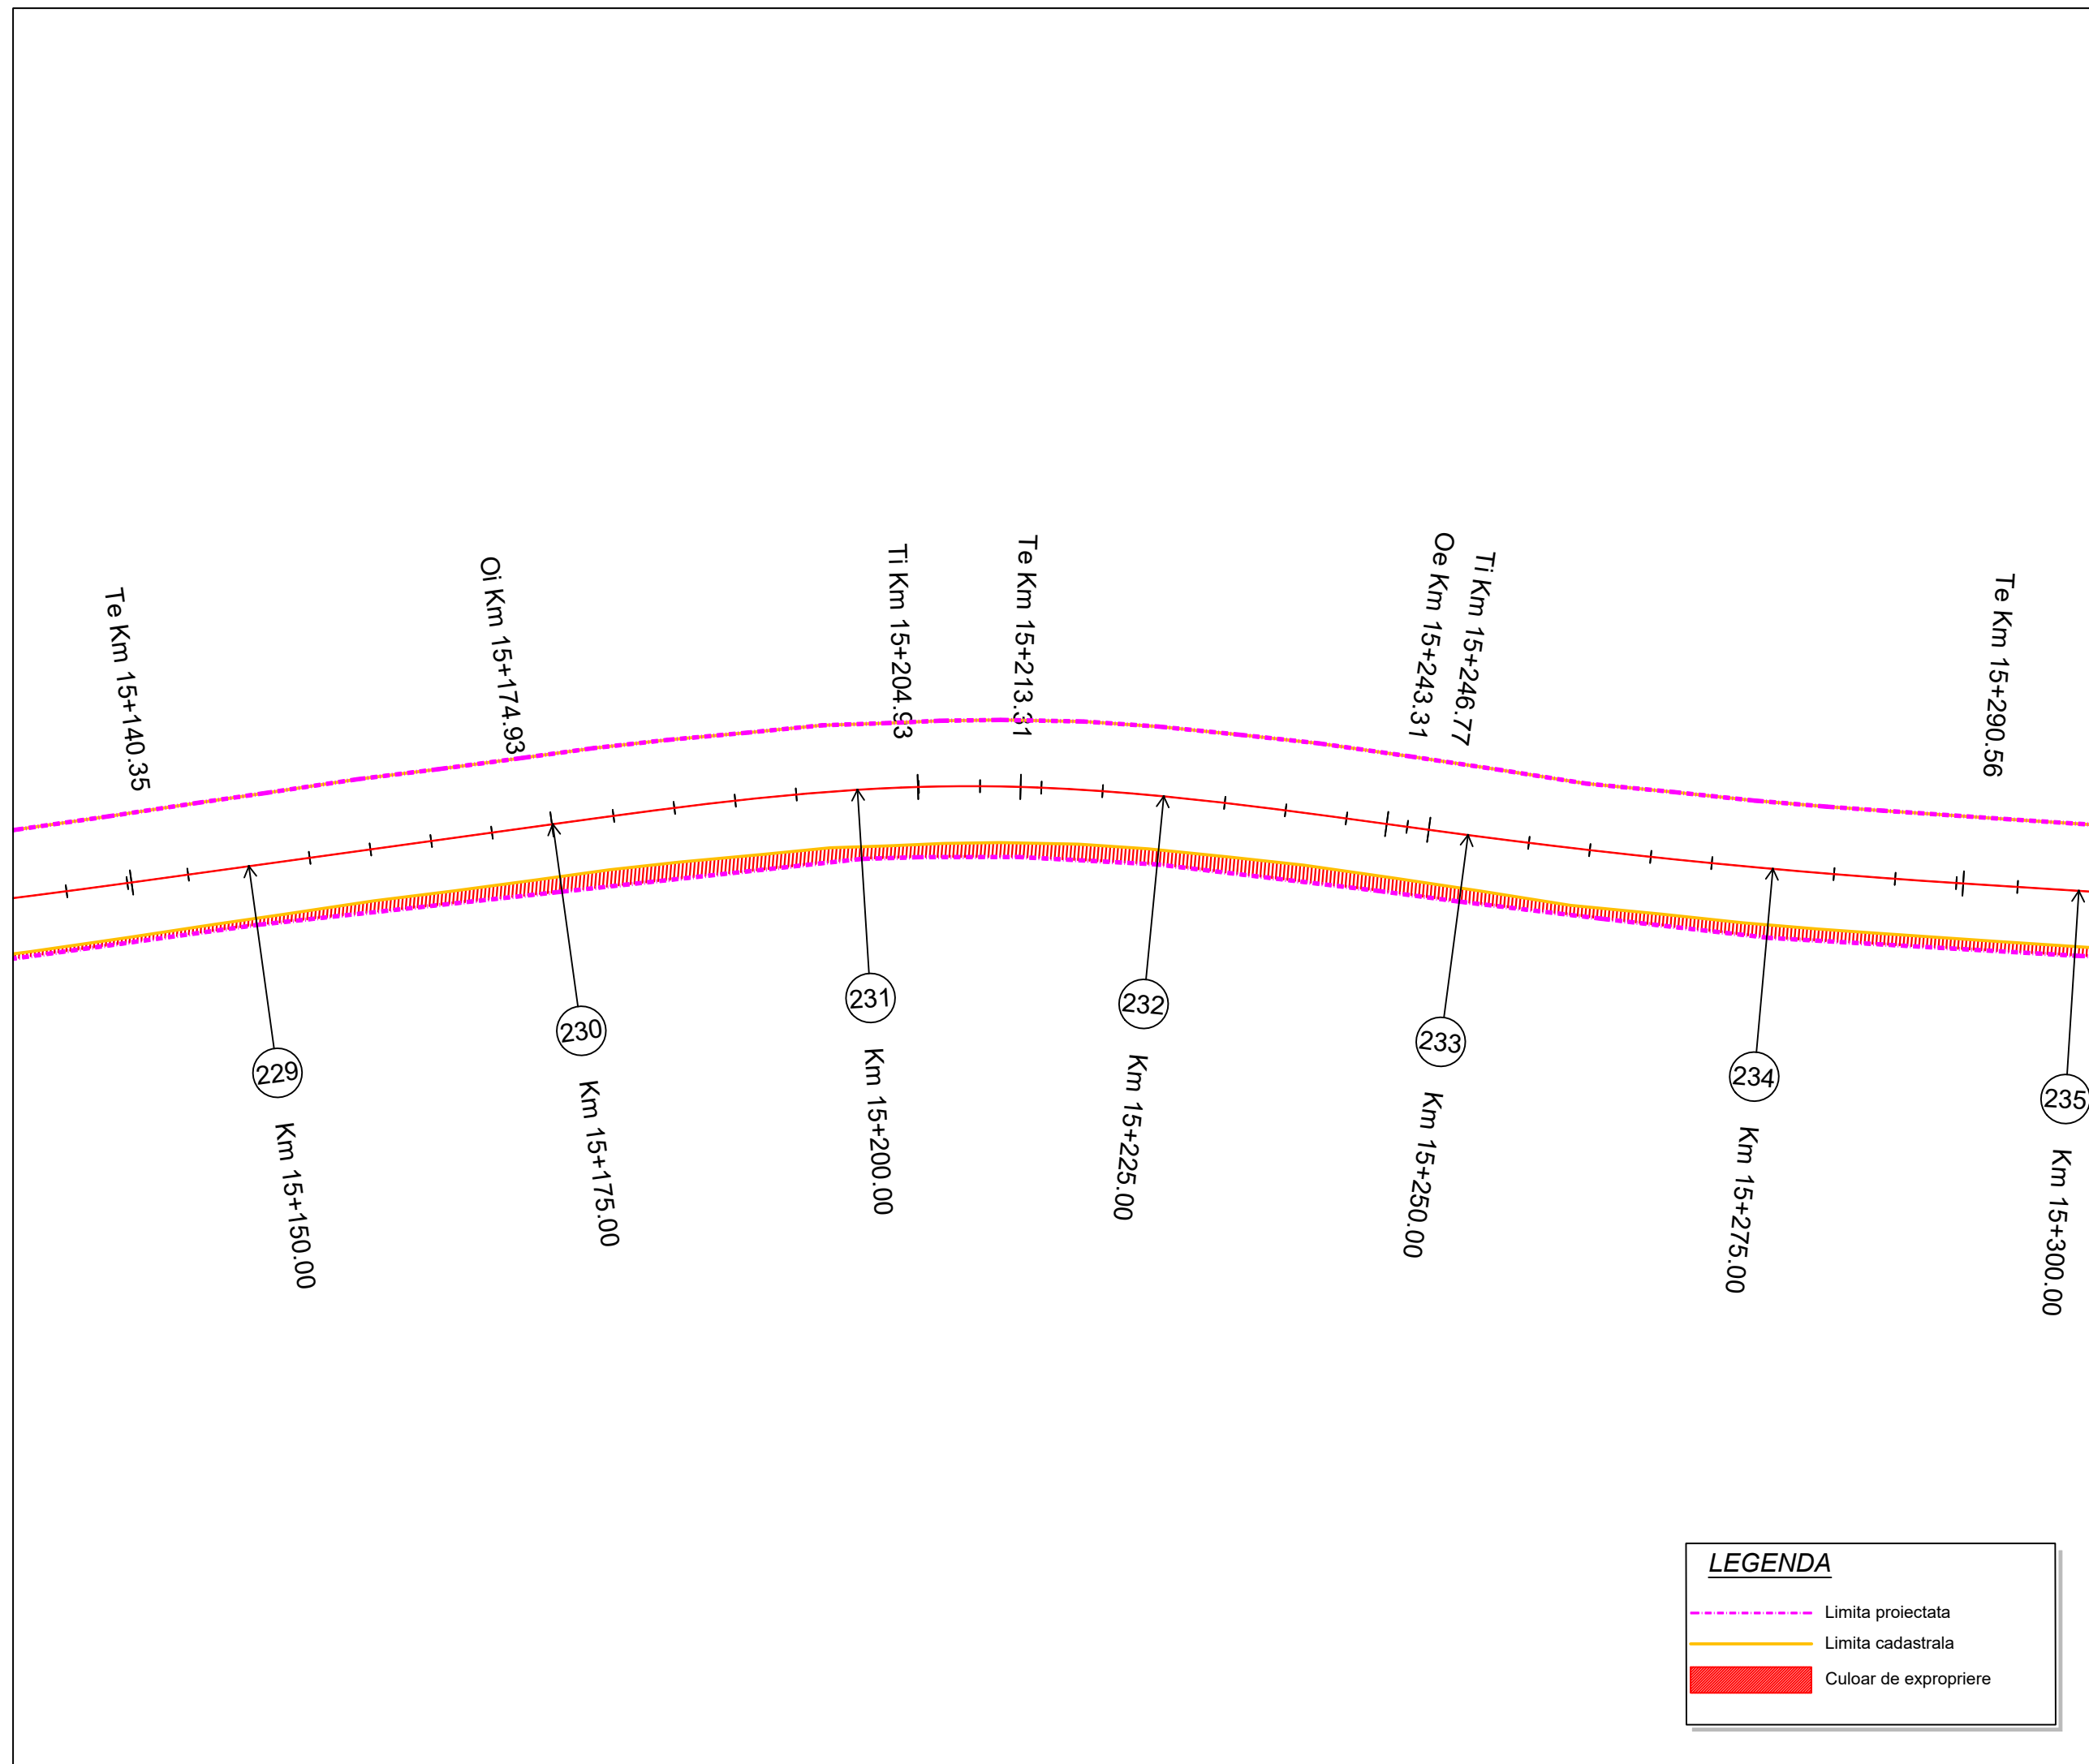

LEGENDA

- Limita proiectata
- Limita cadastrală
- Culoar de expropriere

Proiect: nr. 112 / 2022
 Contract: nr. 21648/190 / 2022

Denumirea proiectului:
**MODERNIZARE
 SECTOARE DE DRUM
 AFERENTE
 DJ 103 K CAPUSU MARE-
 RASCA - BELIS
 km. 9+435 - km. 35+155,
 DJ 103L INTERSECȚIE CU
 DJ 103 K - RASCA,
 km. 5+100 - km. 8+000**

Beneficiar:
**CONSILIUL
 JUDEȚEAN CLUJ**
 Calea Dorobanților, nr. 106, CP.
 400609, Cluj-Napoca
 Tel. +40 372 64.00.00;
 Fax +40 372 64.00.70;



Proiectant :
S.C. DP CONS S.R.L.

S.C. DP CONS S.R.L.
 400427 Cluj-Napoca, Aleea Busesti Nr. 11, Ap 12 jud. Cluj, Romania,
 Tel.: 0745-096214, 0722-275067 web: www.dpcons.ro
 Nr. de ordine in registrul comerțului: J12/2950/2004 C.I.F. RO16682486

DATA	SCARA
2024	1:500

Proiectat:
 ing. Dorin BĂRBINȚA

Proiectat:
 ing. Arpad NEP

Verificat:
 ing. Marin ROGOZ

Șef proiect:
 ing. Dan LĂZAN

Verificator tehnic:
 ing. Paul TODORAN


Data:

PLANȘA

**CULOAR
 DE EXPROPRIERE**

Număr: S 40

Cod: S.F.

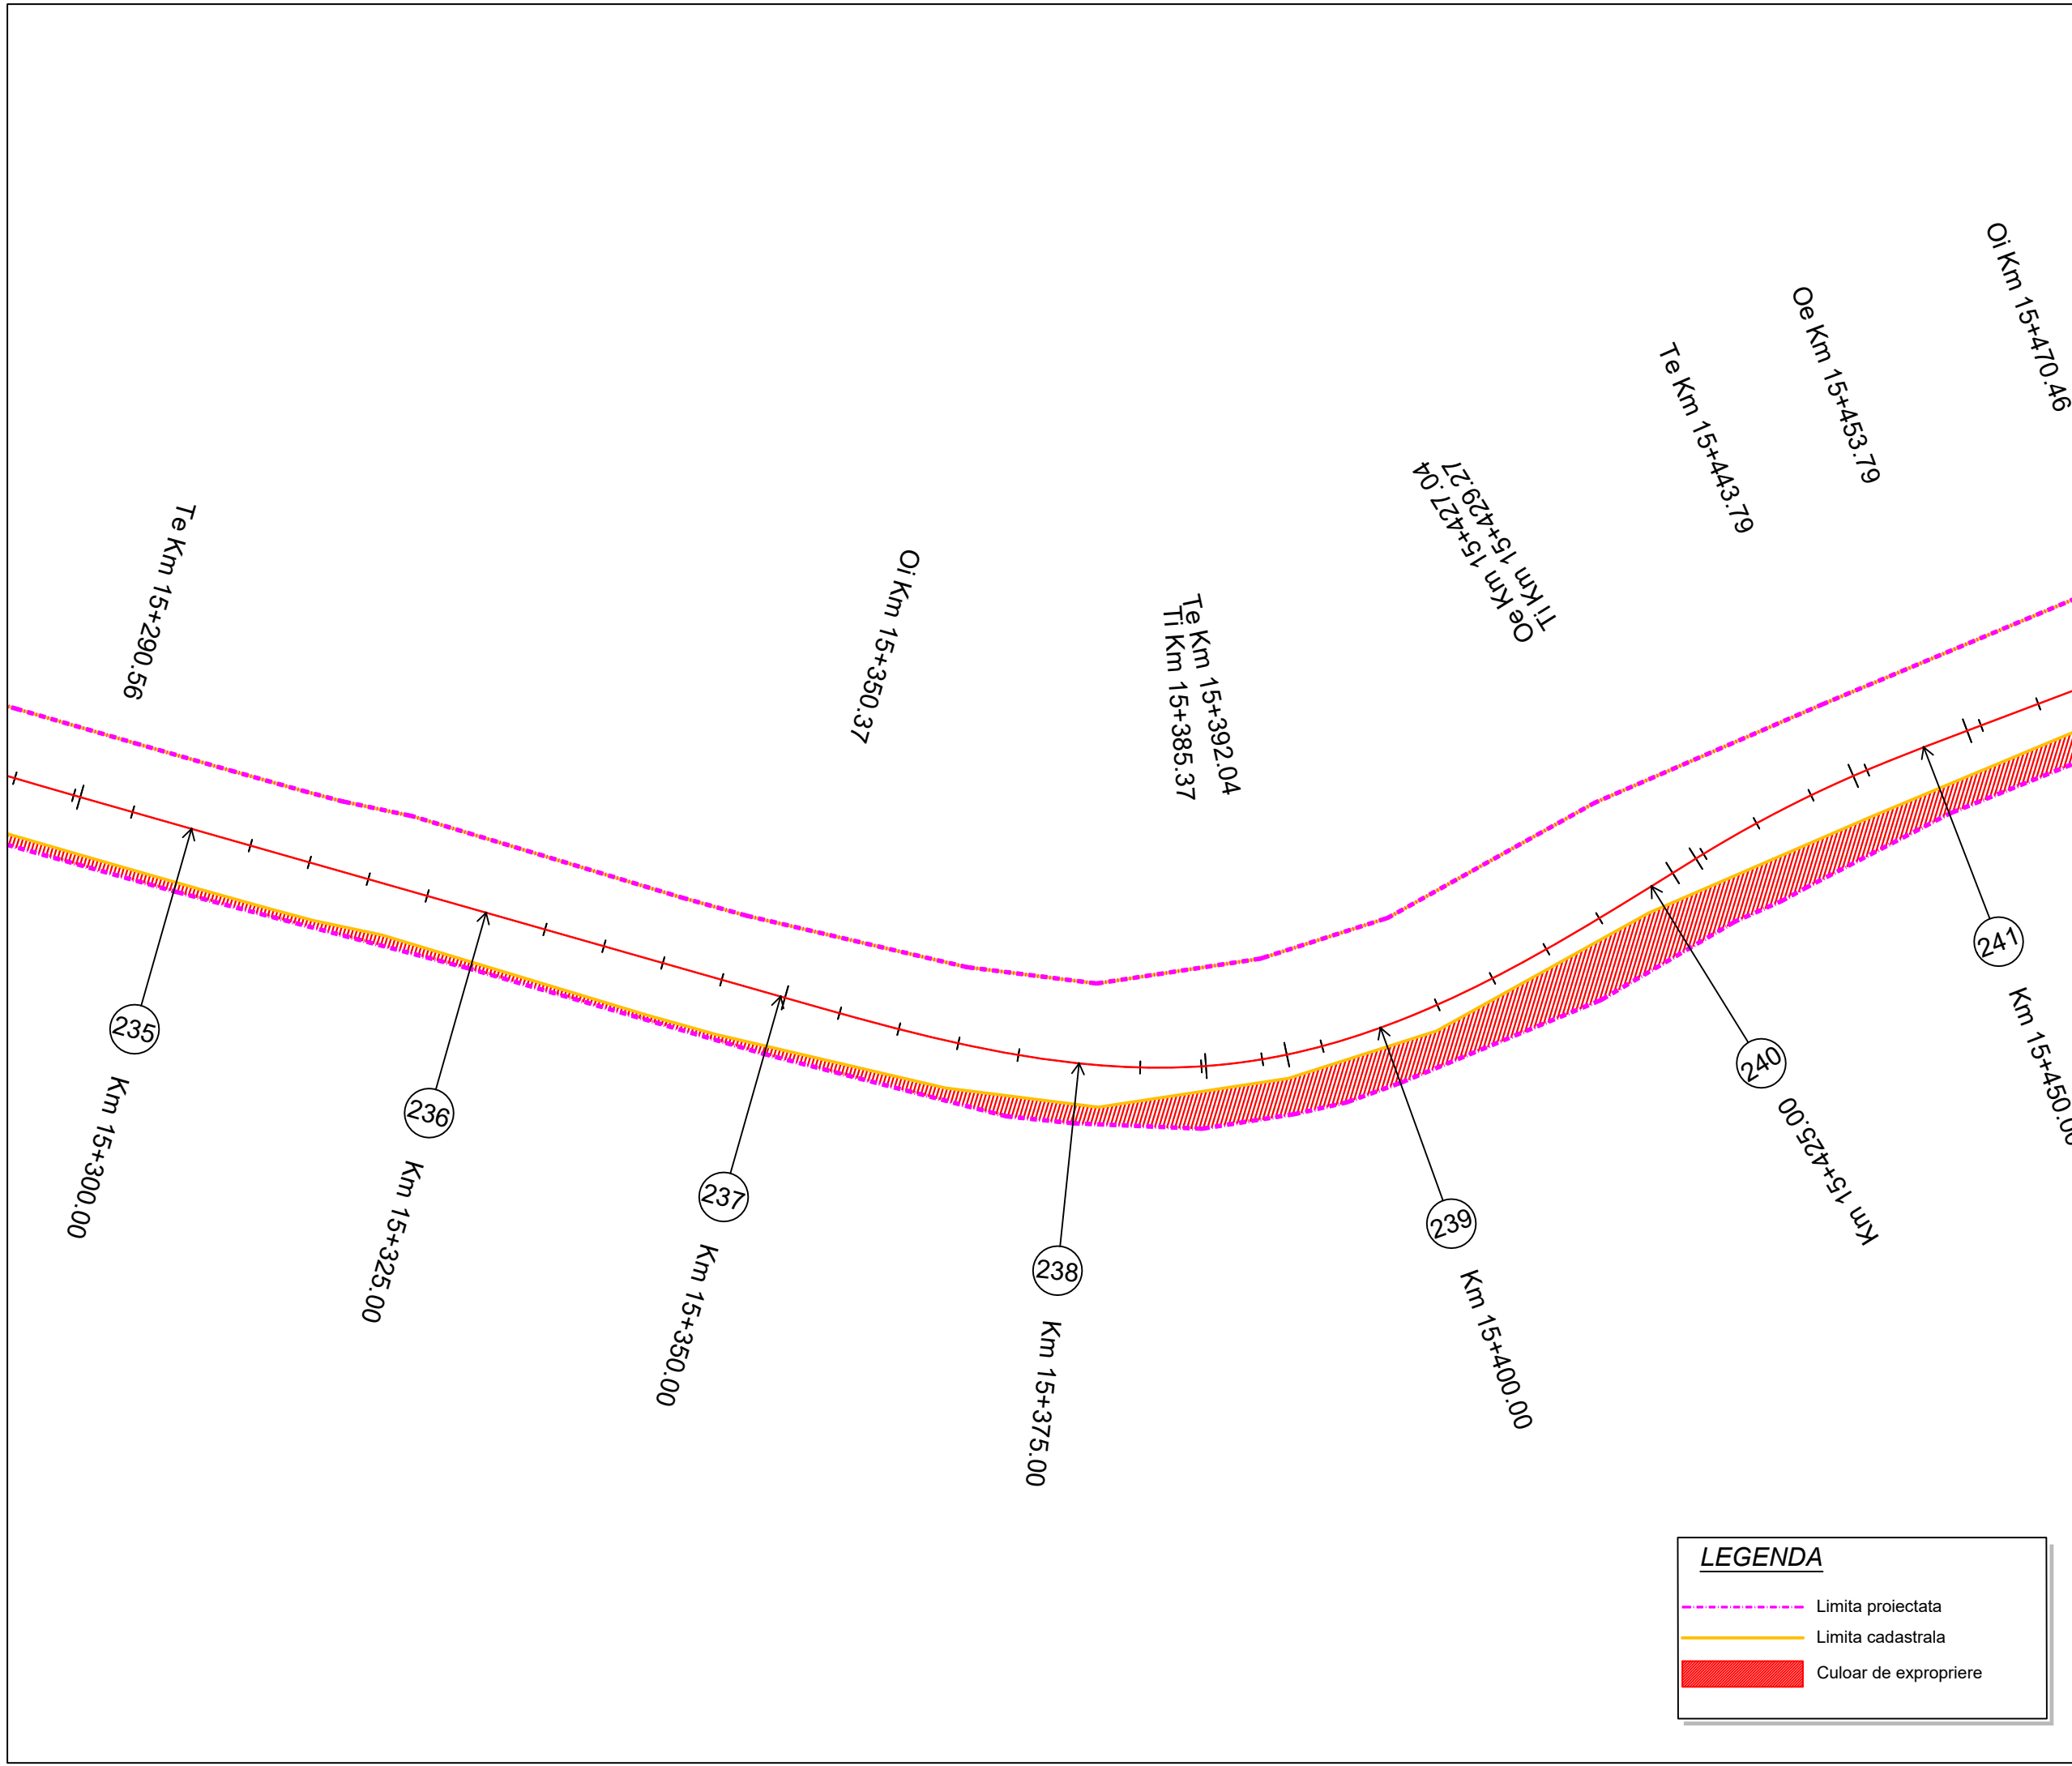

LEGENDA

- Limita proiectata
- Limita cadastrala
- Culoar de expropriere

Proiect: nr. 112 / 2022

Contract: nr. 21648/190 / 2022

Denumirea proiectului:
**MODERNIZARE
SECTOARE DE DRUM
AFERENTE
DJ 103 K CAPUSU MARE-
RASCA - BELIS
km. 9+435 - km. 35+155,
DJ 103L INTERSECȚIE CU
DJ 103 K - RASCA,
km. 5+100 - km. 8+000**

Beneficiar:
**CONSILIUL
JUDEȚEAN CLUJ**
Calea Dorobanților, nr. 106, CP.
400609, Cluj-Napoca
Tel. +40 372 64.00.00;
Fax +40 372 64.00.70;



Proiectant :
S.C. DP Cons S.R.L.

Logos for DP CONS S.R.L., IQNet, and SR AC. Below the logos, the text reads: S.C. DP CONS S.R.L., 400427 Cluj-Napoca, Aleea Busesti Nr. 11, Ap 12 jud. Cluj, Romania, Tel.: 0745-096214, 0722-275067 web: www.dpcons.ro, Nr. de ordine in registrul comerțului: J12/2950/2004 C.I.F. RO16682486

DATA	SCARA
2024	1:500

Proiectat:
ing. Dorin BĂRBINȚA

Proiectat:
ing. Arpad NEP

Verificat:
ing. Marin ROGOZ

Șef proiect:
ing. Dan LĂZAN

Verificator tehnic:
ing. Paul TODORAN


Data:

PLANȘA

CULOAR DE EXPROPRIERE

Număr: S 41

Cod: S.F.

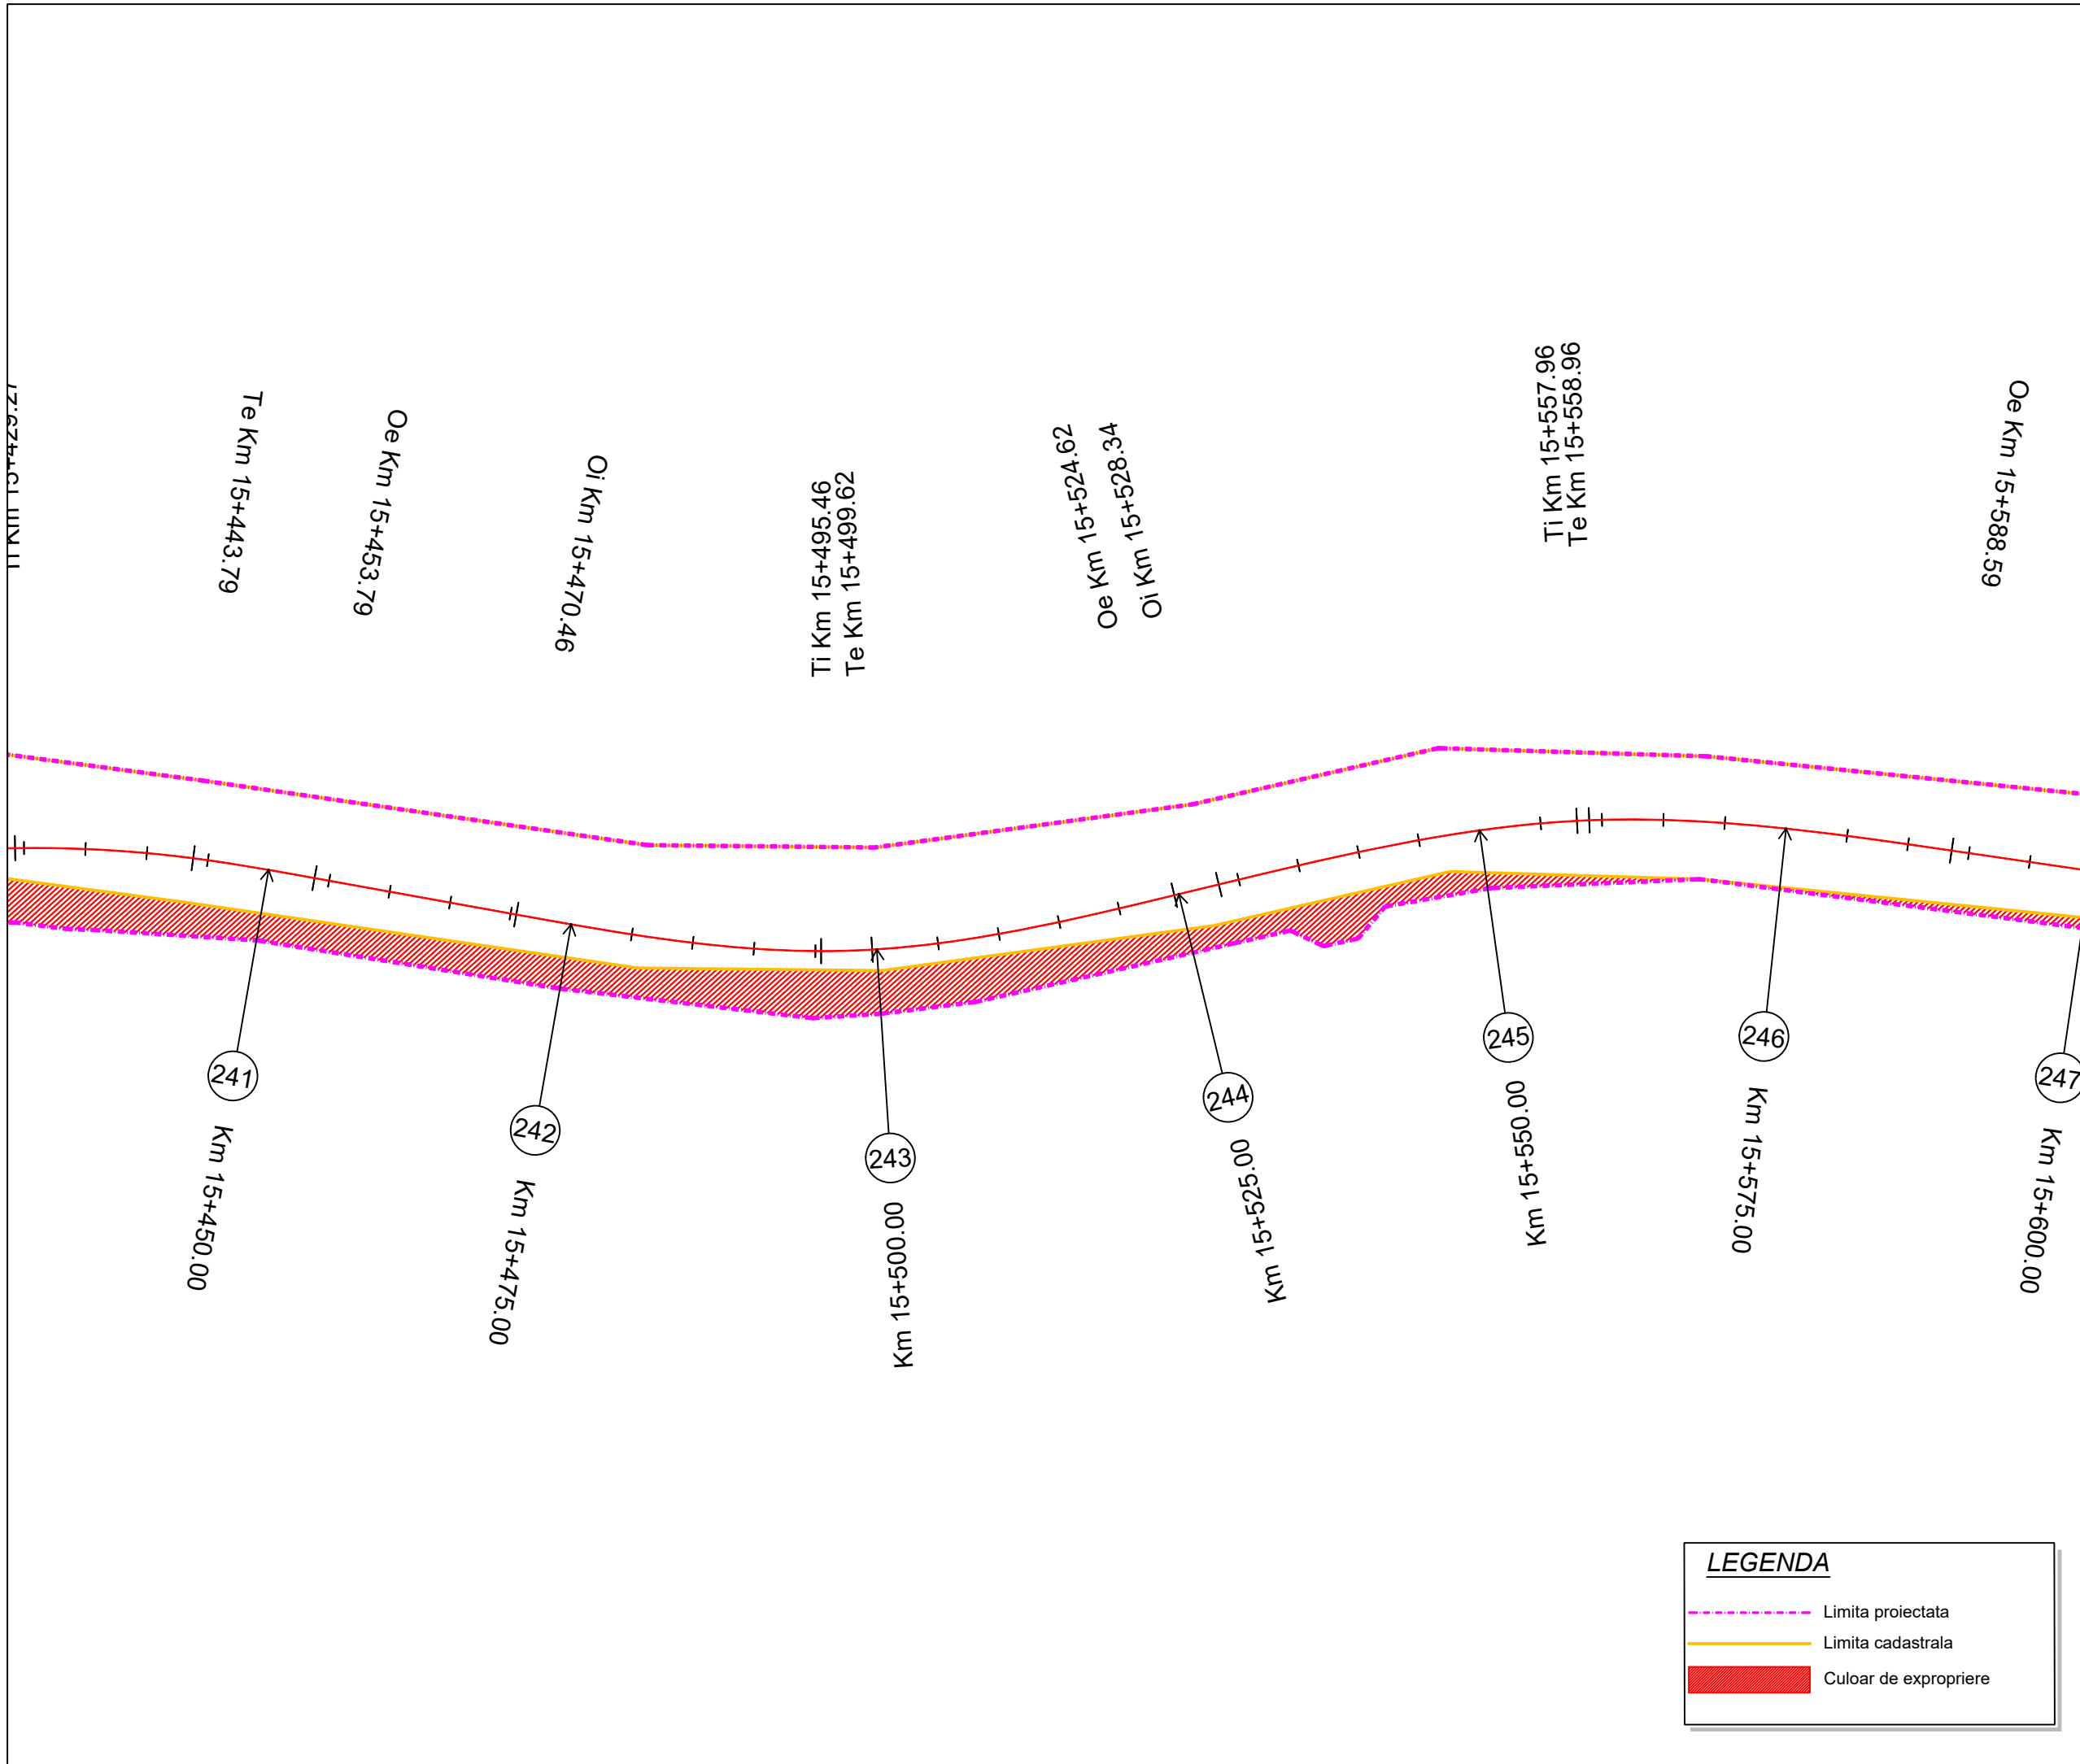

LEGENDA

- Limita proiectata
- Limita cadastrala
- Culoar de expropriere

Proiect: nr. 112 / 2022

Contract: nr. 21648/190 / 2022

Denumirea proiectului:
**MODERNIZARE
SECTOARE DE DRUM
AFERENTE
DJ 103 K CAPUSU MARE-
RASCA - BELIS
km. 9+435 - km. 35+155,
DJ 103L INTERSECȚIE CU
DJ 103 K - RASCA,
km. 5+100 - km. 8+000**

Beneficiar:
**CONSILIUL
JUDEȚEAN CLUJ**
Calea Dorobanților, nr. 106, CP.
400609, Cluj-Napoca
Tel. +40 372 64.00.00;
Fax +40 372 64.00.70;



Proiectant :
S.C. D P Cons S.R.L.







S.C. DP CONS S.R.L.
400427 Cluj-Napoca, Aleea Busesti Nr. 11, Ap 12 jud. Cluj, Romania,
Tel.: 0745-096214, 0722-275067 web: www.dpcons.ro
Nr. de ordine in registrul comerțului: J12/2950/2004 C.I.F. RO16682486

DATA	SCARA
2024	1:500

Proiectat:
ing. Dorin BĂRBINȚA

Proiectat:
ing. Arpad NEP

Verificat:
ing. Marin ROGOZ

Șef proiect:
ing. Dan LĂZAN

Verificator tehnic:
ing. Paul TODORAN


Data:

PLANȘA

CULOAR DE EXPROPRIERE

Număr: S 42

Cod: S.F.

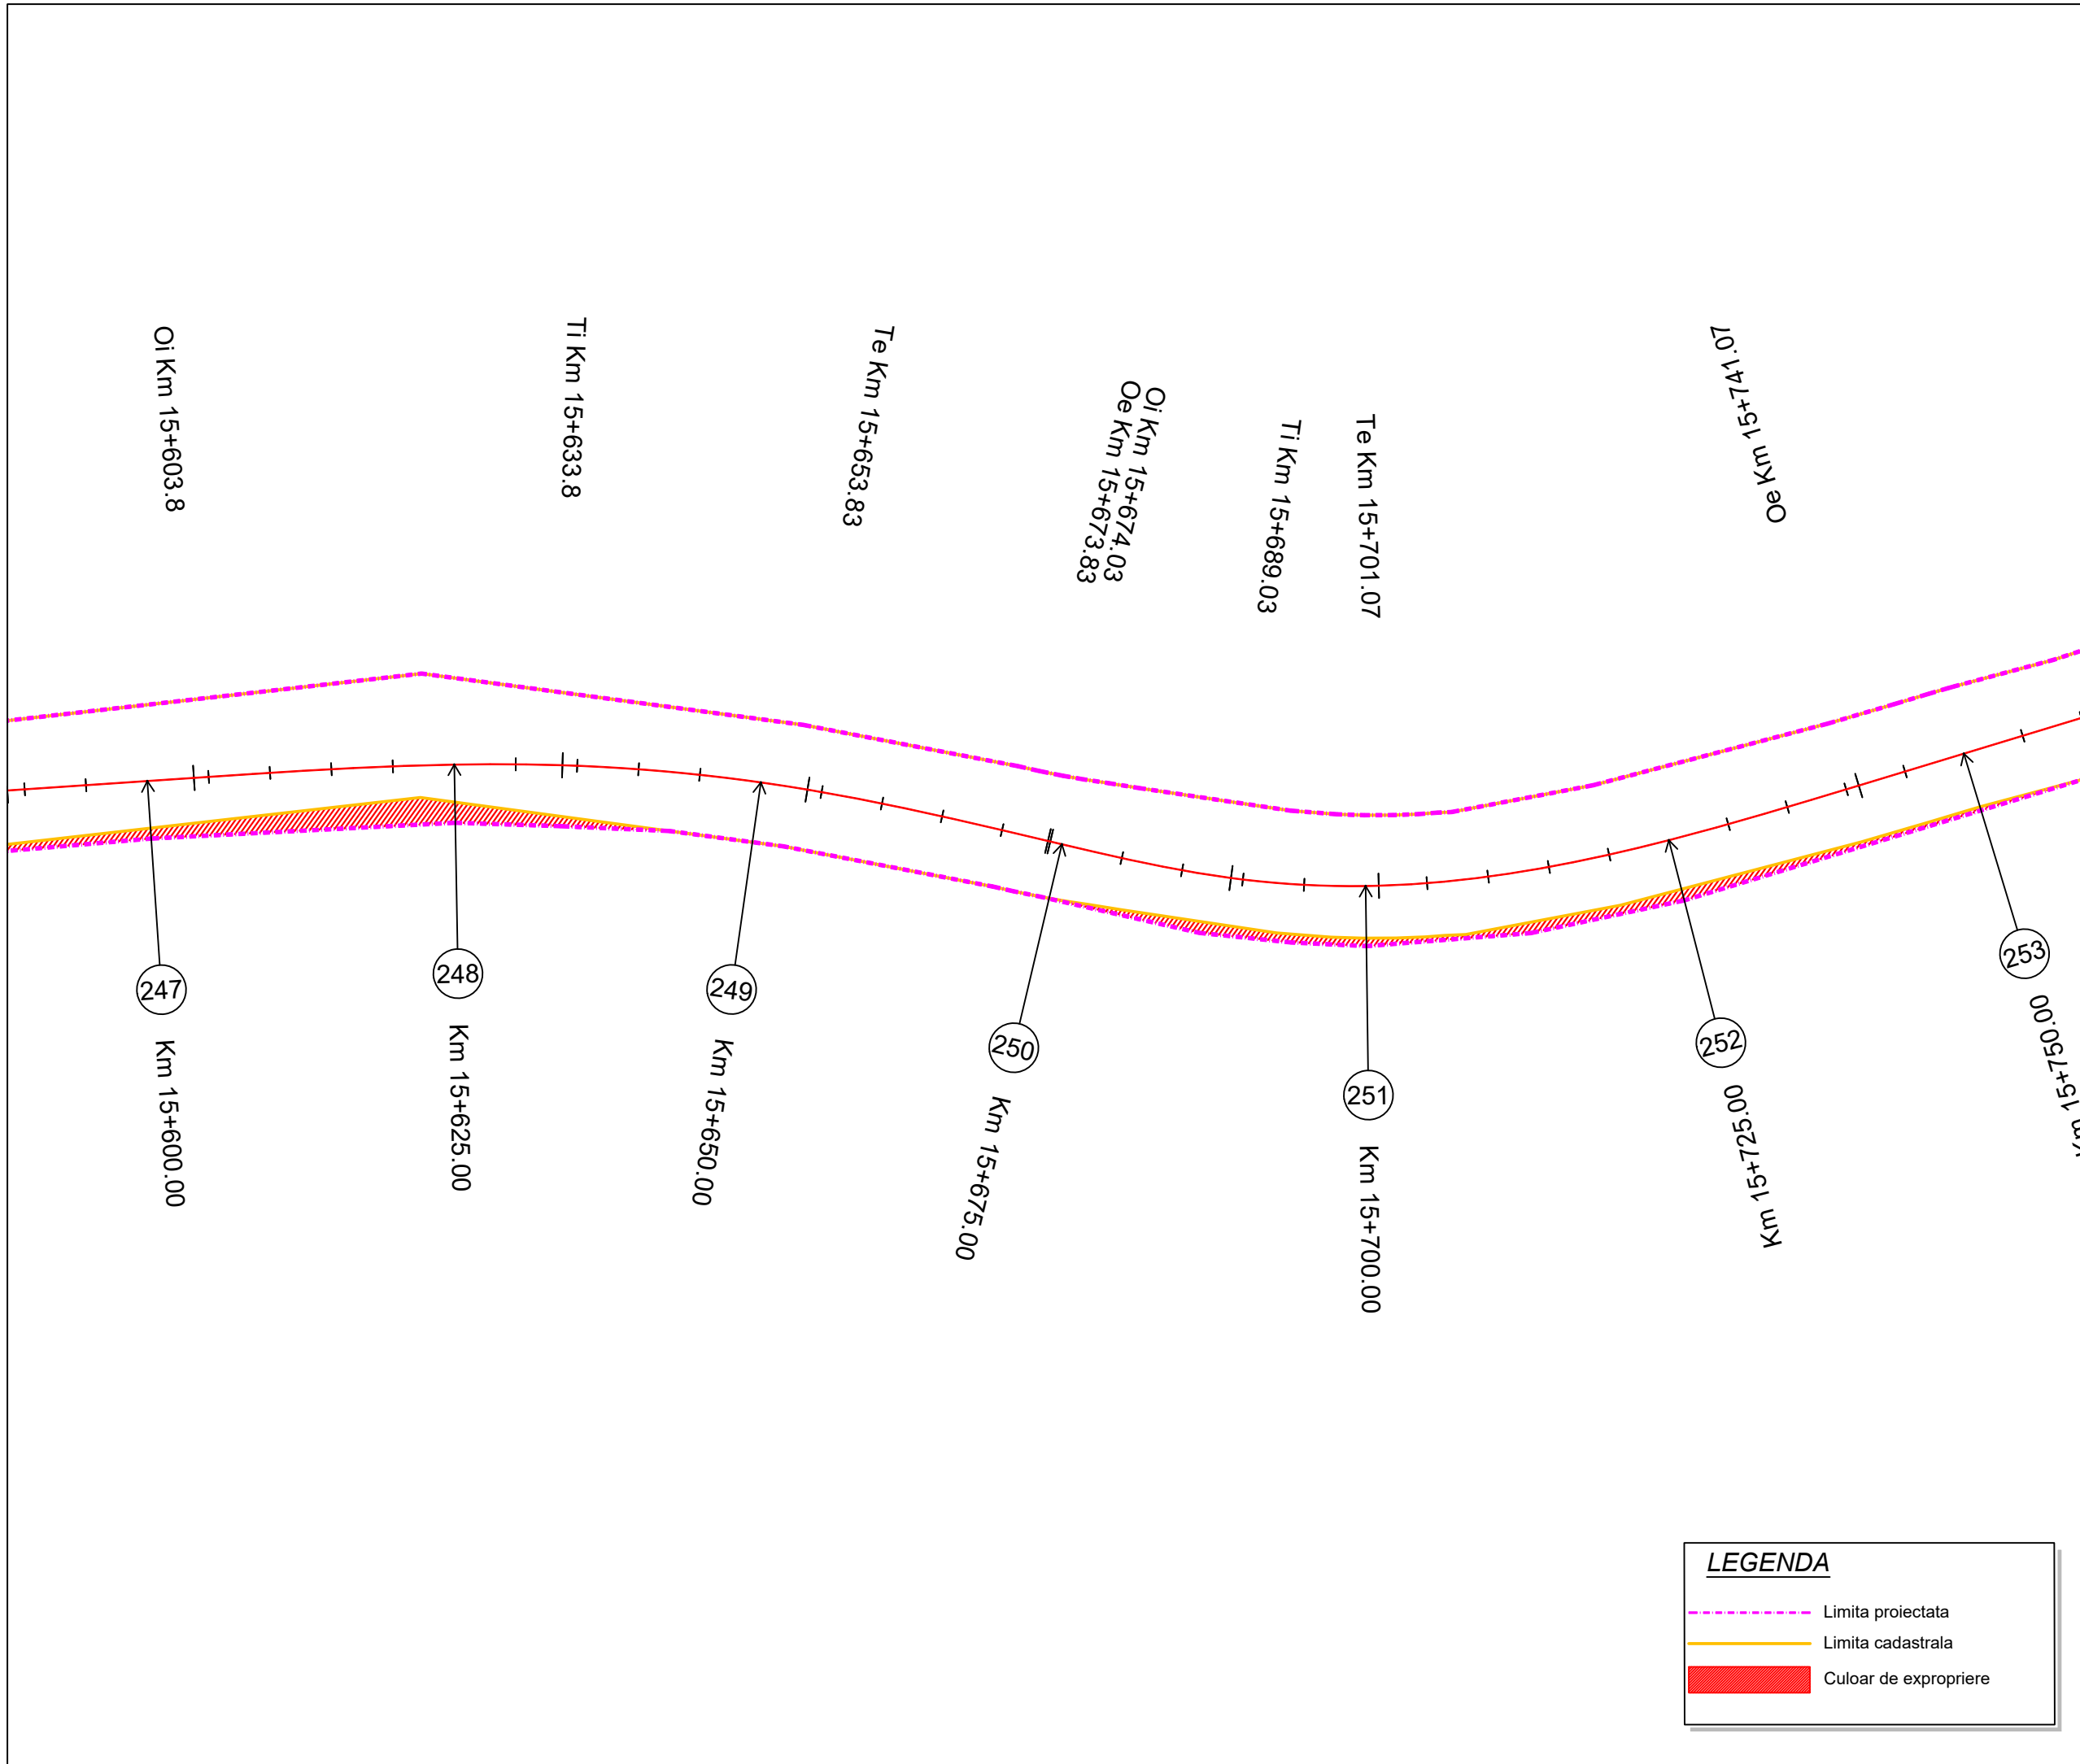

LEGENDA

- Limita proiectata
- Limita cadastrală
- Culoar de expropriere

Proiect: nr. 112 / 2022

Contract: nr. 21648/190 / 2022

Denumirea proiectului:
**MODERNIZARE
SECTOARE DE DRUM
AFERENTE
DJ 103 K CAPUSU MARE-
RASCA - BELIS
km. 9+435 - km. 35+155,
DJ 103L INTERSECȚIE CU
DJ 103 K - RASCA,
km. 5+100 - km. 8+000**

Beneficiar:
**CONSILIUL
JUDEȚEAN CLUJ**
Calea Dorobanților, nr. 106, CP.
400609, Cluj-Napoca
Tel. +40 372 64.00.00;
Fax +40 372 64.00.70;



Proiectant :
S.C. D P Cons S.R.L.

S.C. DP CONS S.R.L.
400427 Cluj-Napoca, Aleea Busesti Nr. 11, Ap 12 jud. Cluj, Romania,
Tel.: 0745-096214, 0722-275067 web: www.dpcons.ro
Nr. de ordine in registrul comerțului: J12/2950/2004 C.I.F. RO16682486

DATA	SCARA
2024	1:500

Proiectat:
ing. Dorin BĂRBINȚA

Proiectat:
ing. Arpad NEP

Verificat:
ing. Marin ROGOZ

Șef proiect:
ing. Dan LĂZAN

Verificator tehnic:
ing. Paul TODORAN

Data:

PLANȘA

CULOAR DE EXPROPRIERE

Număr: S 43

Cod: S.F.

Oe Km 15+741.07

Ti Km 15+781.26

Te Km 15+812.77
Oi Km 15+813.17

Ti Km 15+828.17
Te Km 15+829.06

Oe Km 15+854.06
Oi Km 15+855.59

Ti Km 15+870.59

Te Km 15+874.94

Oe Km 15+889.94

Oi Km 15+893.48

253
Km 15+750.00

254
Km 15+775.00

255
Km 15+800.00

256
Km 15+825.00

257
Km 15+850.00

258
Km 15+875.00

259
Km 15+900.00

LEGENDA

- Limita proiectata
- Limita cadastrala
- Culoar de expropriere

Proiect: nr. 112 / 2022
 Contract: nr. 21648/190 / 2022

Denumirea proiectului:
**MODERNIZARE
 SECTOARE DE DRUM
 AFERENTE
 DJ 103 K CAPUSU MARE-
 RASCA - BELIS**
 km. 9+435 - km. 35+155,
 DJ 103L INTERSECȚIE CU
 DJ 103 K - RASCA,
 km. 5+100 - km. 8+000

Beneficiar:
**CONSILIUL
 JUDEȚEAN CLUJ**
 Calea Dorobanților, nr. 106, CP.
 400609, Cluj-Napoca
 Tel. +40 372 64.00.00;
 Fax +40 372 64.00.70;



Proiectant :

S.C. D P Cons S.R.L.

S.C. DP CONS S.R.L.
 400427 Cluj-Napoca, Aleea Busesti Nr. 11, Ap 12 jud. Cluj, Romania,
 Tel.: 0745-096214, 0722-275067 web: www.dpcons.ro
 Nr. de ordine in registrul comerțului: J12/2950/2004 C.I.F. RO16682486

DATA	SCARA
2024	1:500

Proiectat:
 ing. Dorin BĂRBINȚA

Proiectat:
 ing. Arpad NEP

Verificat:
 ing. Marin ROGOZ

Șef proiect:
 ing. Dan LĂZAN

Verificator tehnic:
 ing. Paul TODORAN


Data:

PLANȘA

**CULOAR
 DE EXPROPRIERE**

Număr: S 44

Cod: S.F.

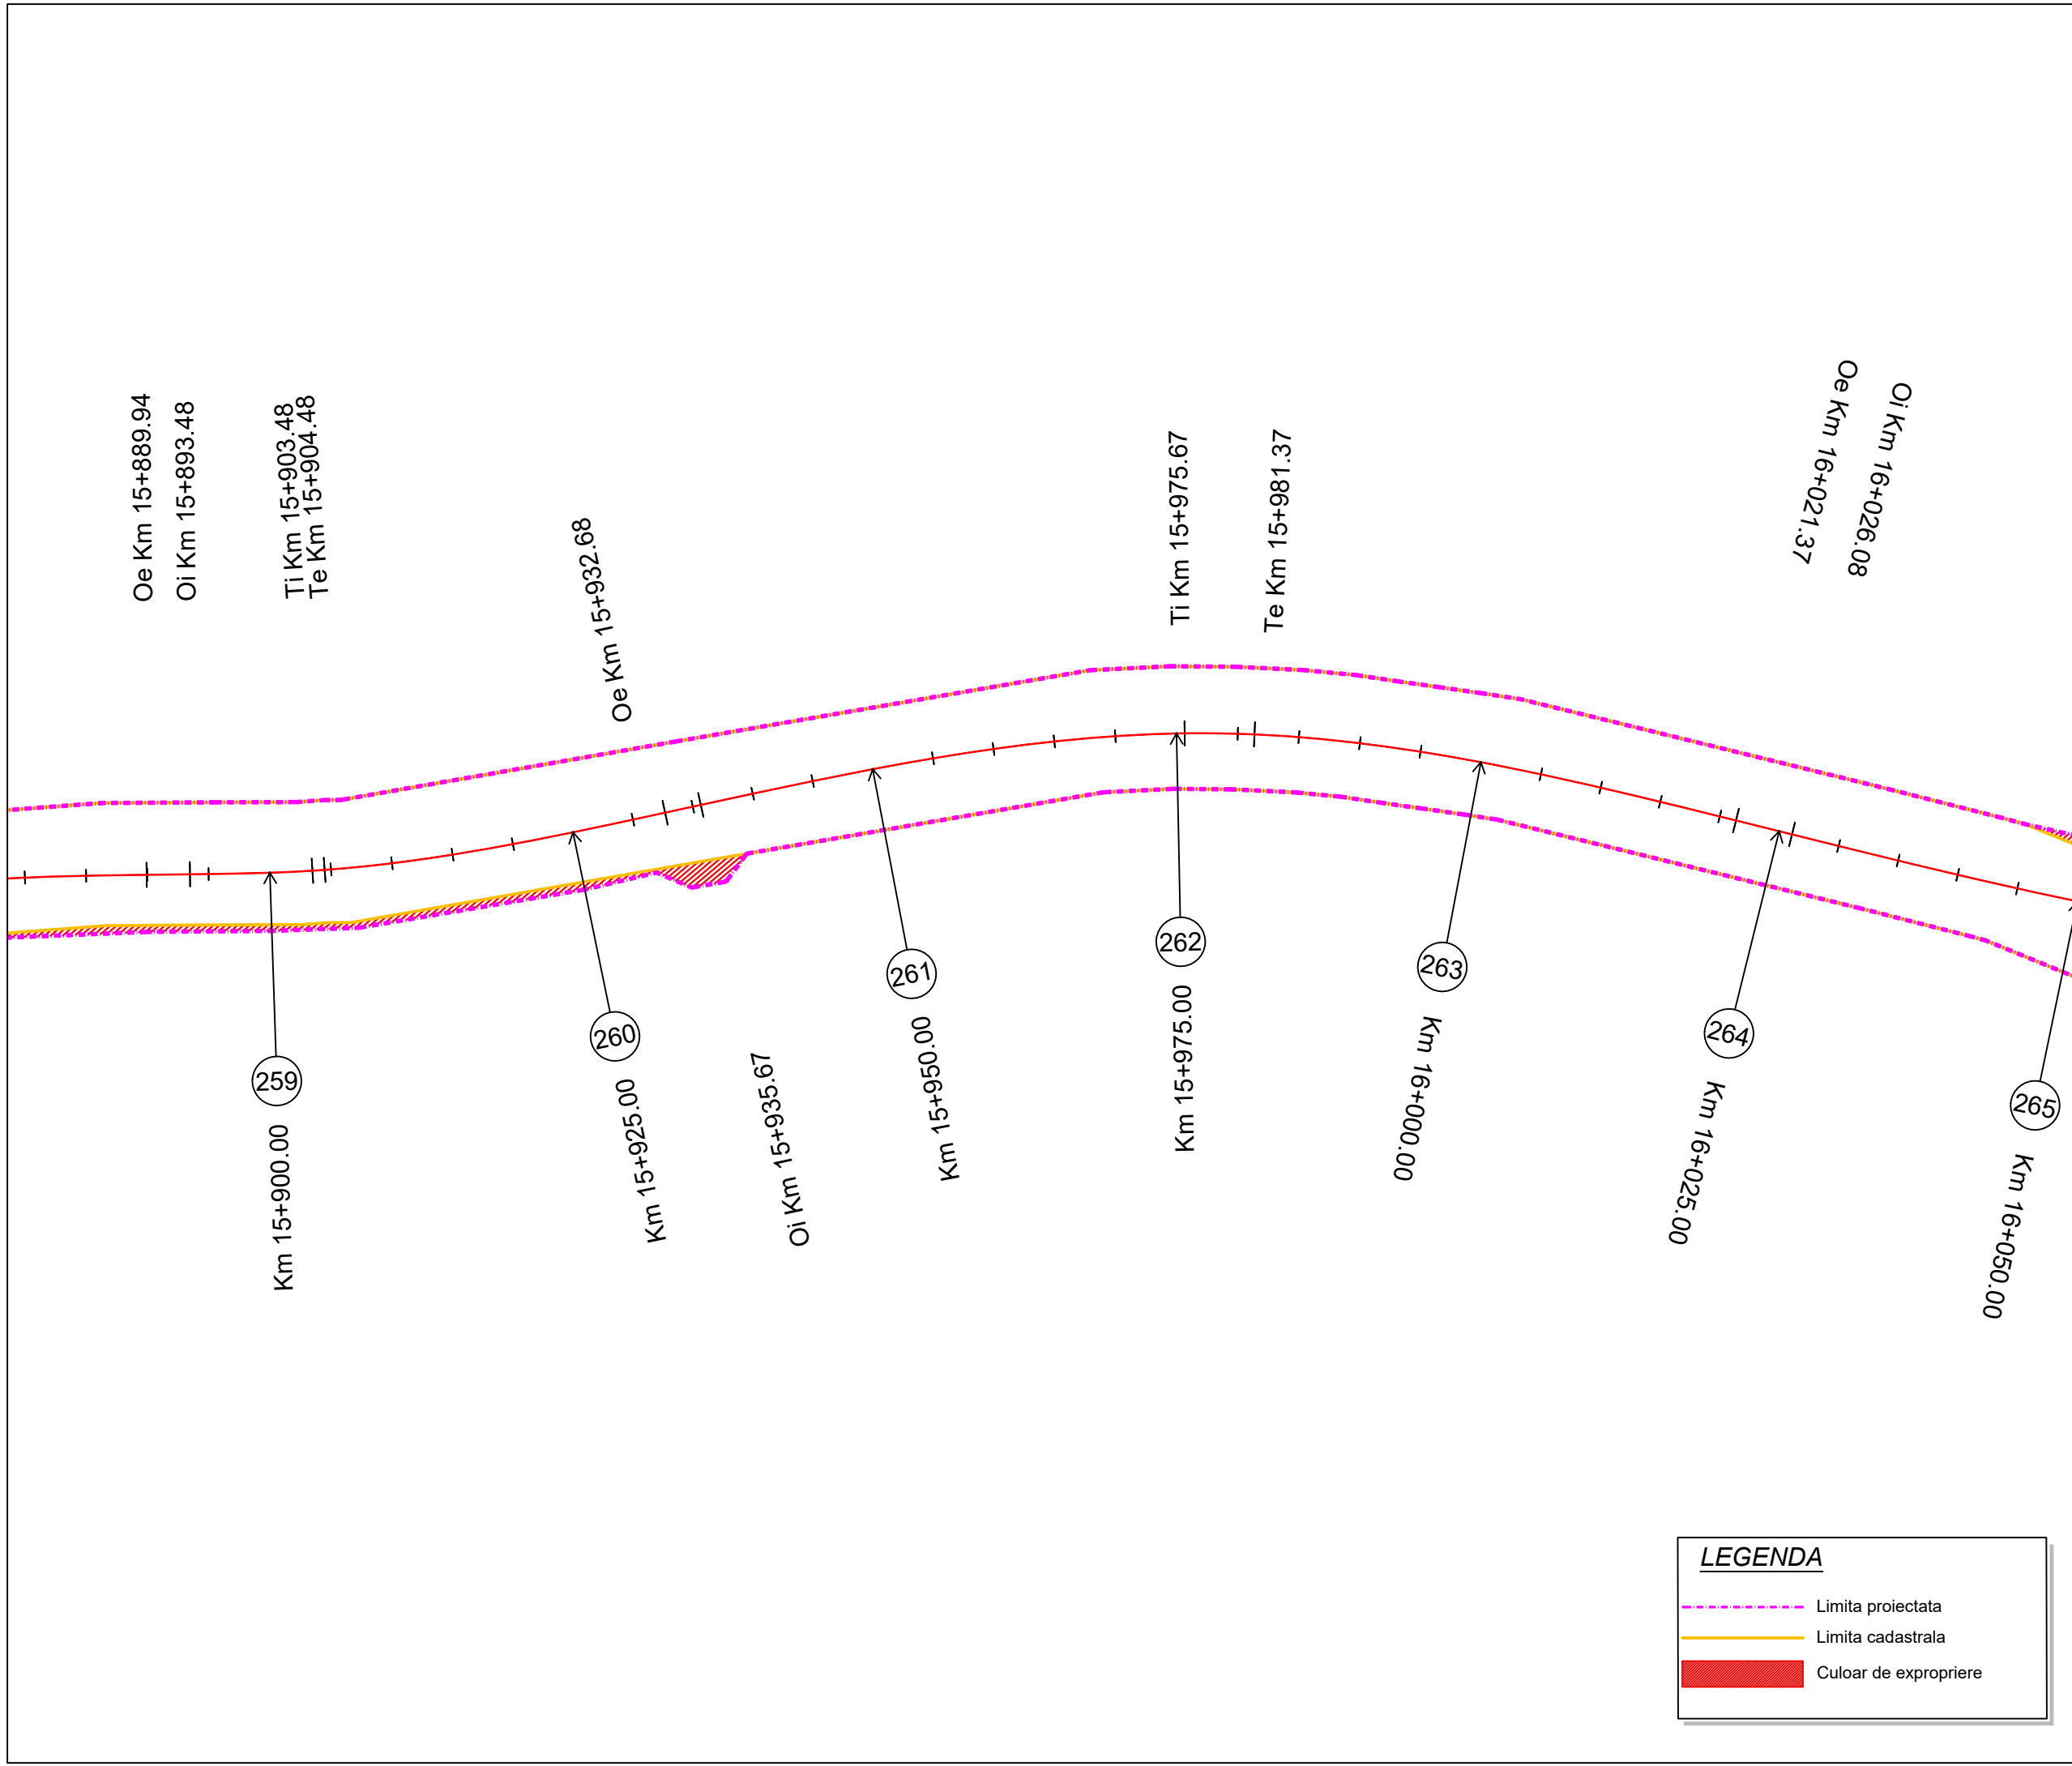

LEGENDA

- Limita proiectata
- Limita cadastrala
- Culoar de expropriere

Proiect: nr. 112 / 2022

Contract: nr. 21648/190 / 2022

Denumirea proiectului:
**MODERNIZARE
SECTOARE DE DRUM
AFERENTE
DJ 103 K CAPUSU MARE-
RASCA - BELIS
km. 9+435 - km. 35+155,
DJ 103L INTERSECȚIE CU
DJ 103 K - RASCA,
km. 5+100 - km. 8+000**

Beneficiar:
**CONSILIUL
JUDEȚEAN CLUJ**
Calea Dorobanților, nr. 106, CP.
400609, Cluj-Napoca
Tel. +40 372 64.00.00;
Fax +40 372 64.00.70;



Proiectant :
S.C. D P Cons S.R.L.

Logos for DP CONS S.R.L., IQNet, and SR AC. Below the logos is the text: S.C. DP CONS S.R.L. 400427 Cluj-Napoca, Aleea Buzeni Nr. 11, Ap 12 jud. Cluj, Romania, Tel.: 0745-096214, 0722-275067 web: www.dpcons.ro Nr. de ordine in registrul comerțului: J12/2950/2004 C.I.F. RO16682486

DATA	SCARA
2024	1:500

Proiectat:
ing. Dorin BĂRBINȚA

Proiectat:
ing. Arpad NEP

Verificat:
ing. Marin ROGOZ

Șef proiect:
ing. Dan LĂZAN

Verificator tehnic:
ing. Paul TODORAN


Data:

PLAȘA

**CULOAR
DE EXPROPRIERE**

Număr: S 45

Cod: S.F.

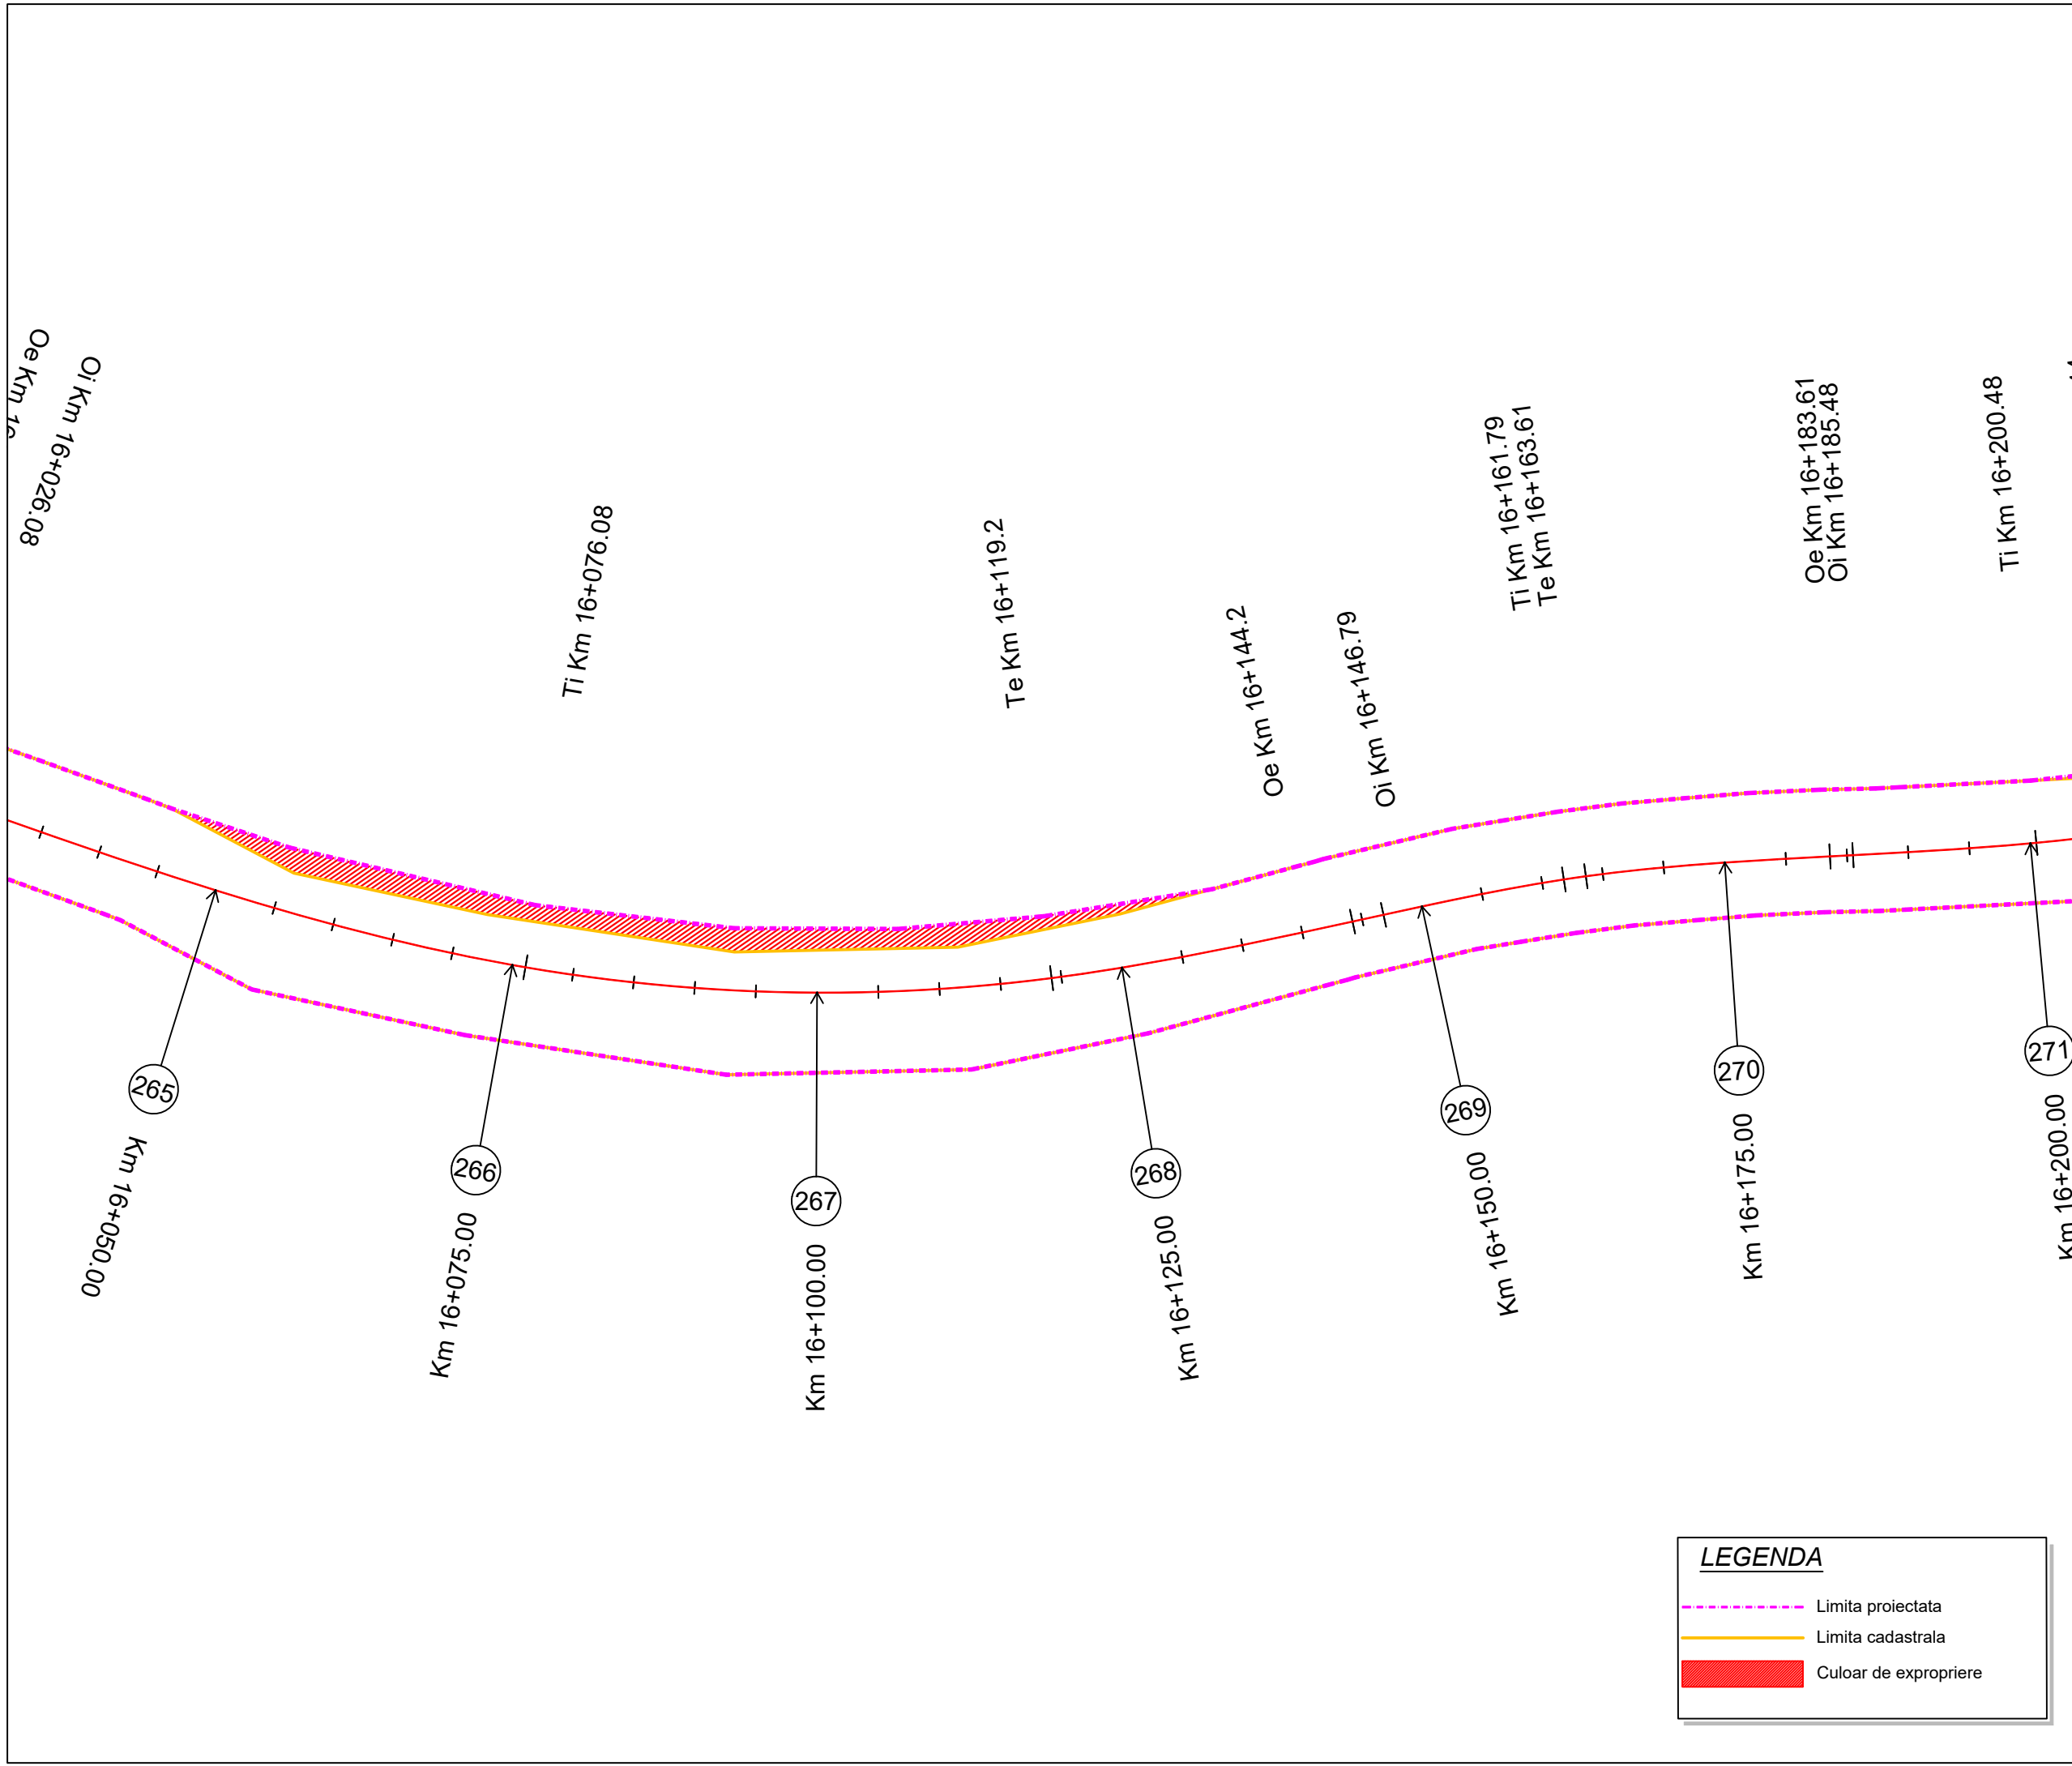

LEGENDA

- Limita proiectata
- Limita cadastrala
- Culoar de expropriere

Proiect: nr. 112 / 2022

Contract: nr. 21648/190 / 2022

Denumirea proiectului:
**MODERNIZARE
SECTOARE DE DRUM
AFERENTE
DJ 103 K CAPUSU MARE-
RASCA - BELIS
km. 9+435 - km. 35+155,
DJ 103L INTERSECȚIE CU
DJ 103 K - RASCA,
km. 5+100 - km. 8+000**

Beneficiar:
**CONSILIUL
JUDEȚEAN CLUJ**
Calea Dorobanților, nr. 106, CP.
400609, Cluj-Napoca
Tel. +40 372 64.00.00;
Fax +40 372 64.00.70;



Proiectant :
S.C. D P Cons S.R.L.

S.C. DP CONS S.R.L.
400427 Cluj-Napoca, Aleea Busesti Nr. 11, Ap 12 jud. Cluj, Romania,
Tel.: 0745-096214, 0722-275067 web: www.dpcons.ro
Nr. de ordine in registrul comerțului: J12/2950/2004 C.I.F. RO16682486

DATA	SCARA
2024	1:500

Proiectat:
ing. Dorin BĂRBINȚA

Proiectat:
ing. Arpad NEP

Verificat:
ing. Marin ROGOZ

Șef proiect:
ing. Dan LĂZAN

Verificator tehnic:
ing. Paul TODORAN


Data:

PLANȘA

CULOAR DE EXPROPRIERE

Număr: S 46

Cod: S.F.

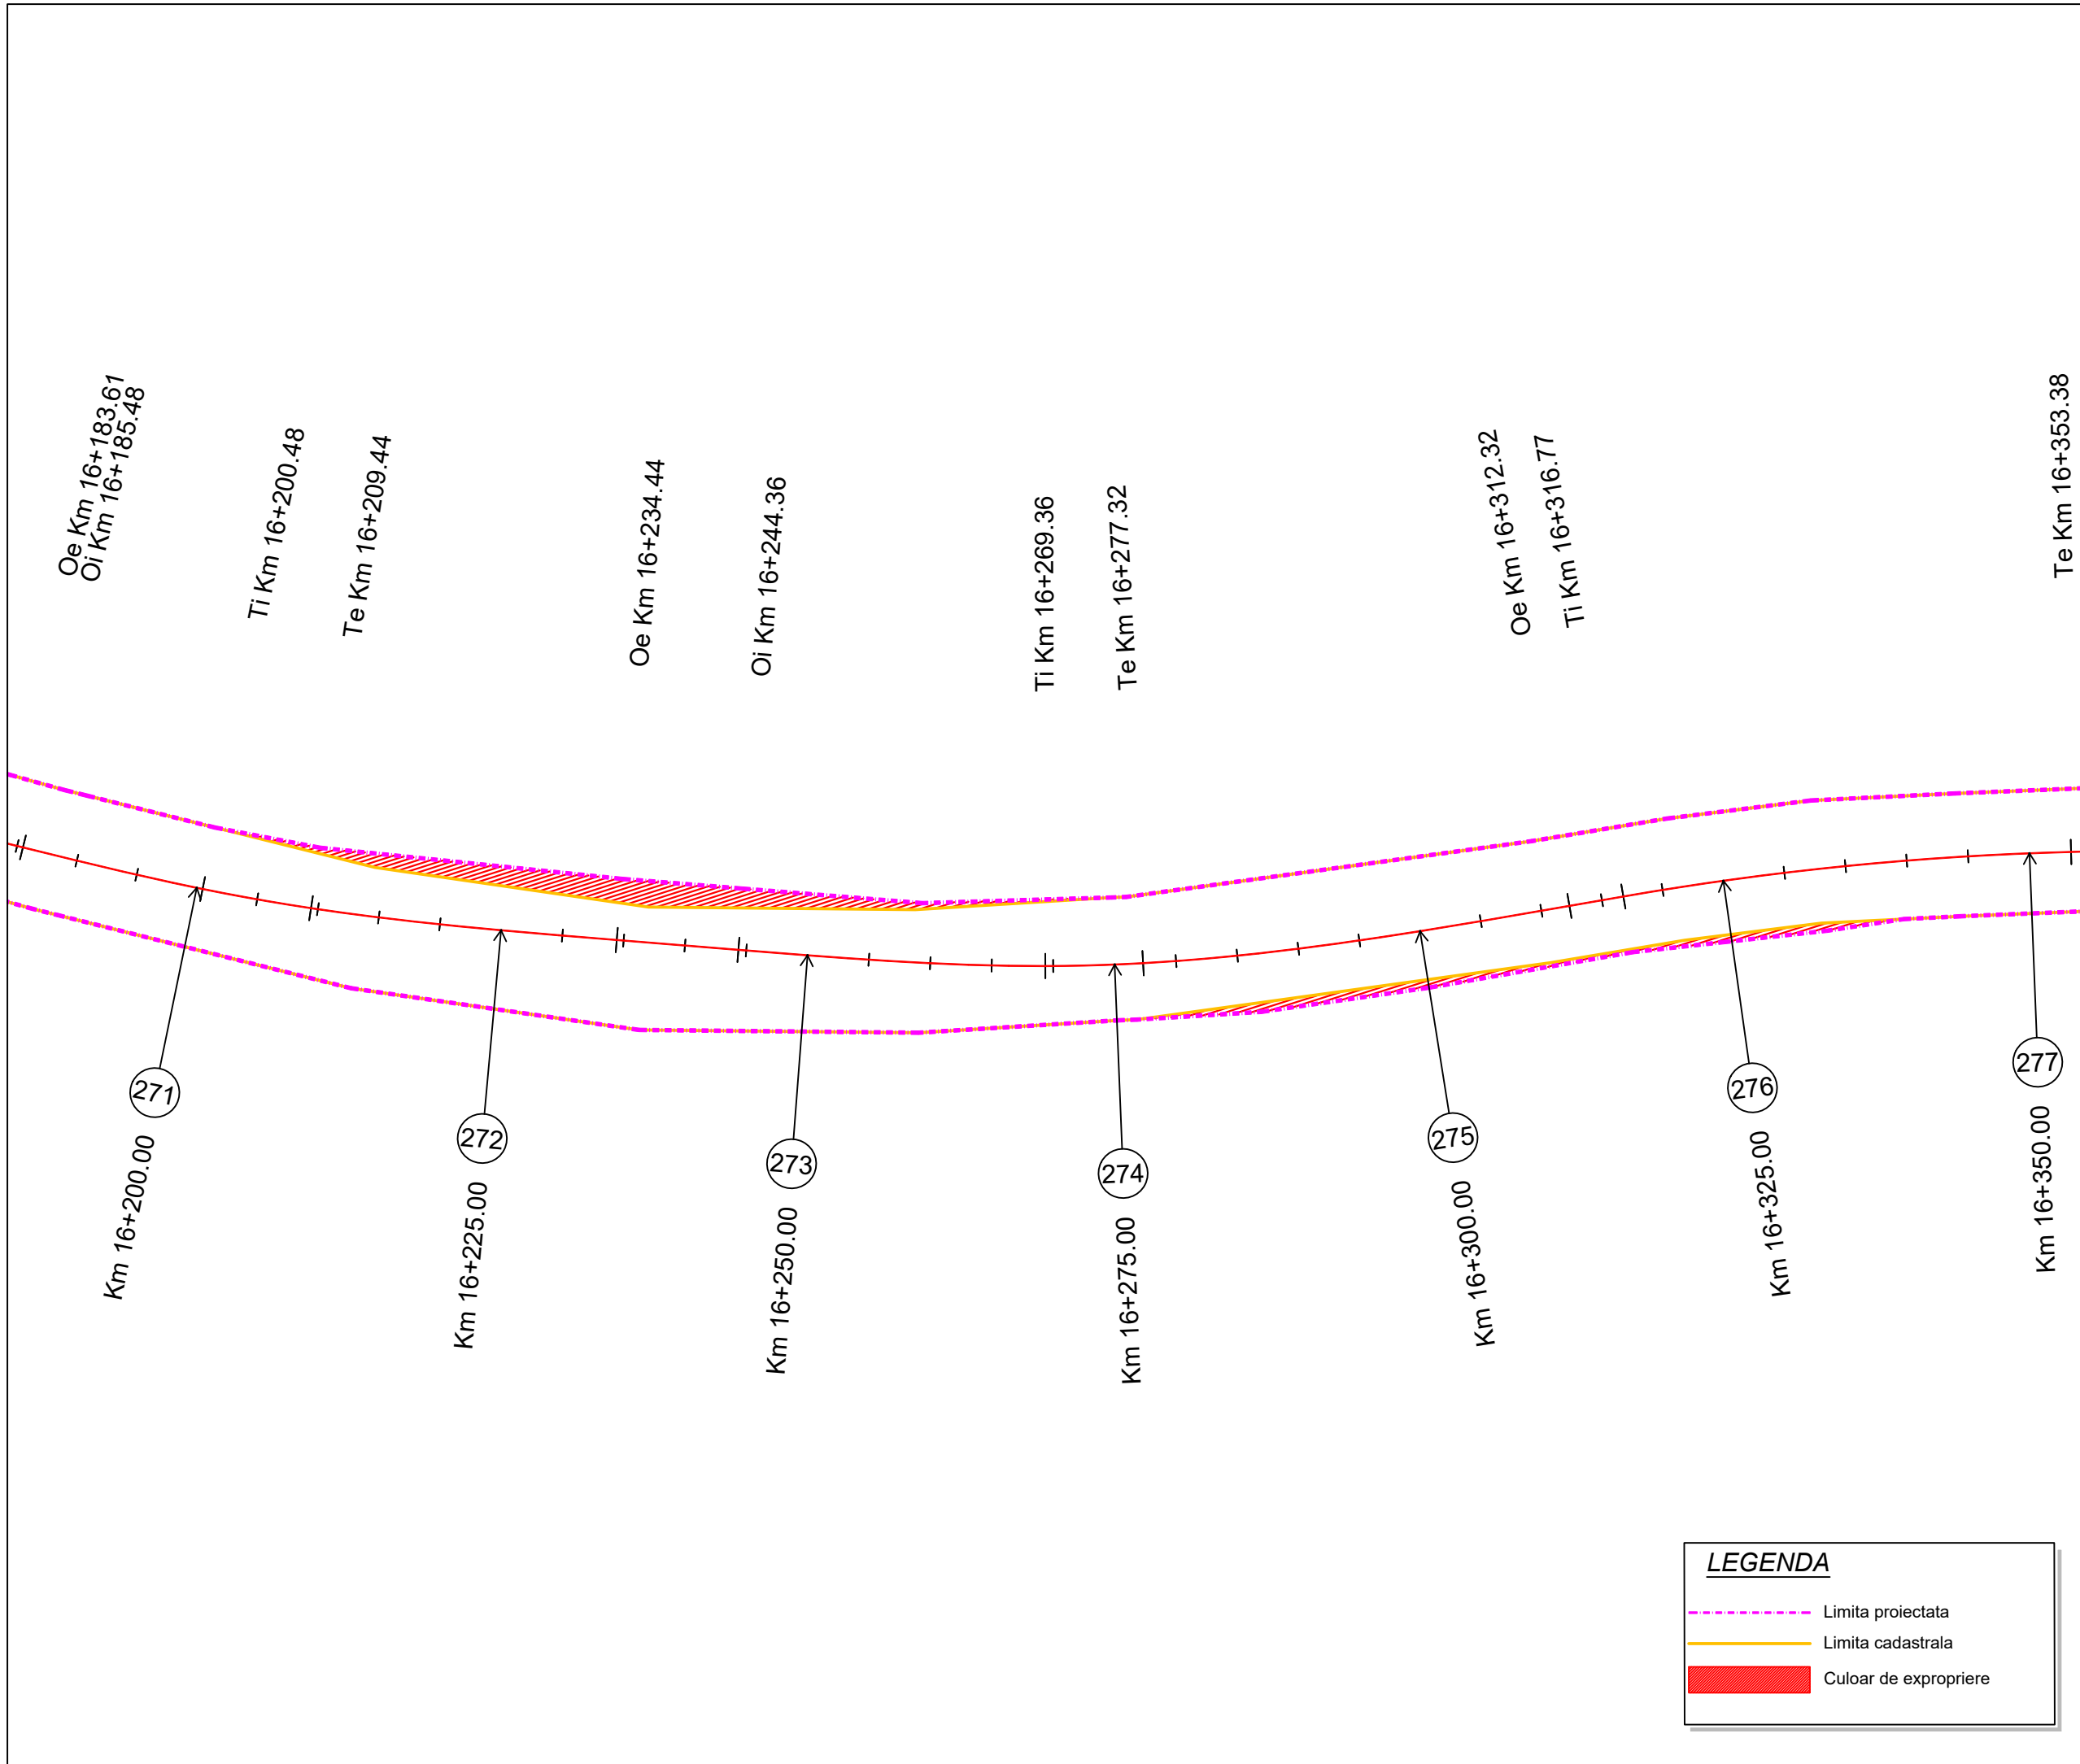

LEGENDA

- Limita proiectata
- Limita cadastrala
- Culoar de expropriere

Proiect: nr. 112 / 2022
 Contract: nr. 21648/190 / 2022

Denumirea proiectului:
**MODERNIZARE
 SECTOARE DE DRUM
 AFERENTE
 DJ 103 K CAPUSU MARE-
 RASCA - BELIS
 km. 9+435 - km. 35+155,
 DJ 103L INTERSECȚIE CU
 DJ 103 K - RASCA,
 km. 5+100 - km. 8+000**

Beneficiar:
**CONSILIUL
 JUDEȚEAN CLUJ**
 Calea Dorobanților, nr. 106, CP.
 400609, Cluj-Napoca
 Tel. +40 372 64.00.00;
 Fax +40 372 64.00.70;



Proiectant :
S.C. D P Cons S.R.L.



S.C. DP CONS S.R.L.
 400427 Cluj-Napoca, Aleea Busesti Nr. 11, Ap 12 jud. Cluj, Romania,
 Tel.: 0745-096214, 0722-275067 web: www.dpcons.ro
 Nr. de ordine in registrul comerțului: J12/2950/2004 C.I.F. RO16682486

DATA	SCARA
2024	1:500

Proiectat:
 ing. Dorin BĂRBINȚA

Proiectat:
 ing. Arpad NEP

Verificat:
 ing. Marin ROGOZ

Șef proiect:
 ing. Dan LĂZAN

Verificator tehnic:
 ing. Paul TODORAN


Data:

PLAȘA

**CULOAR
 DE EXPROPRIERE**

Număr: S 47

Cod: S.F.

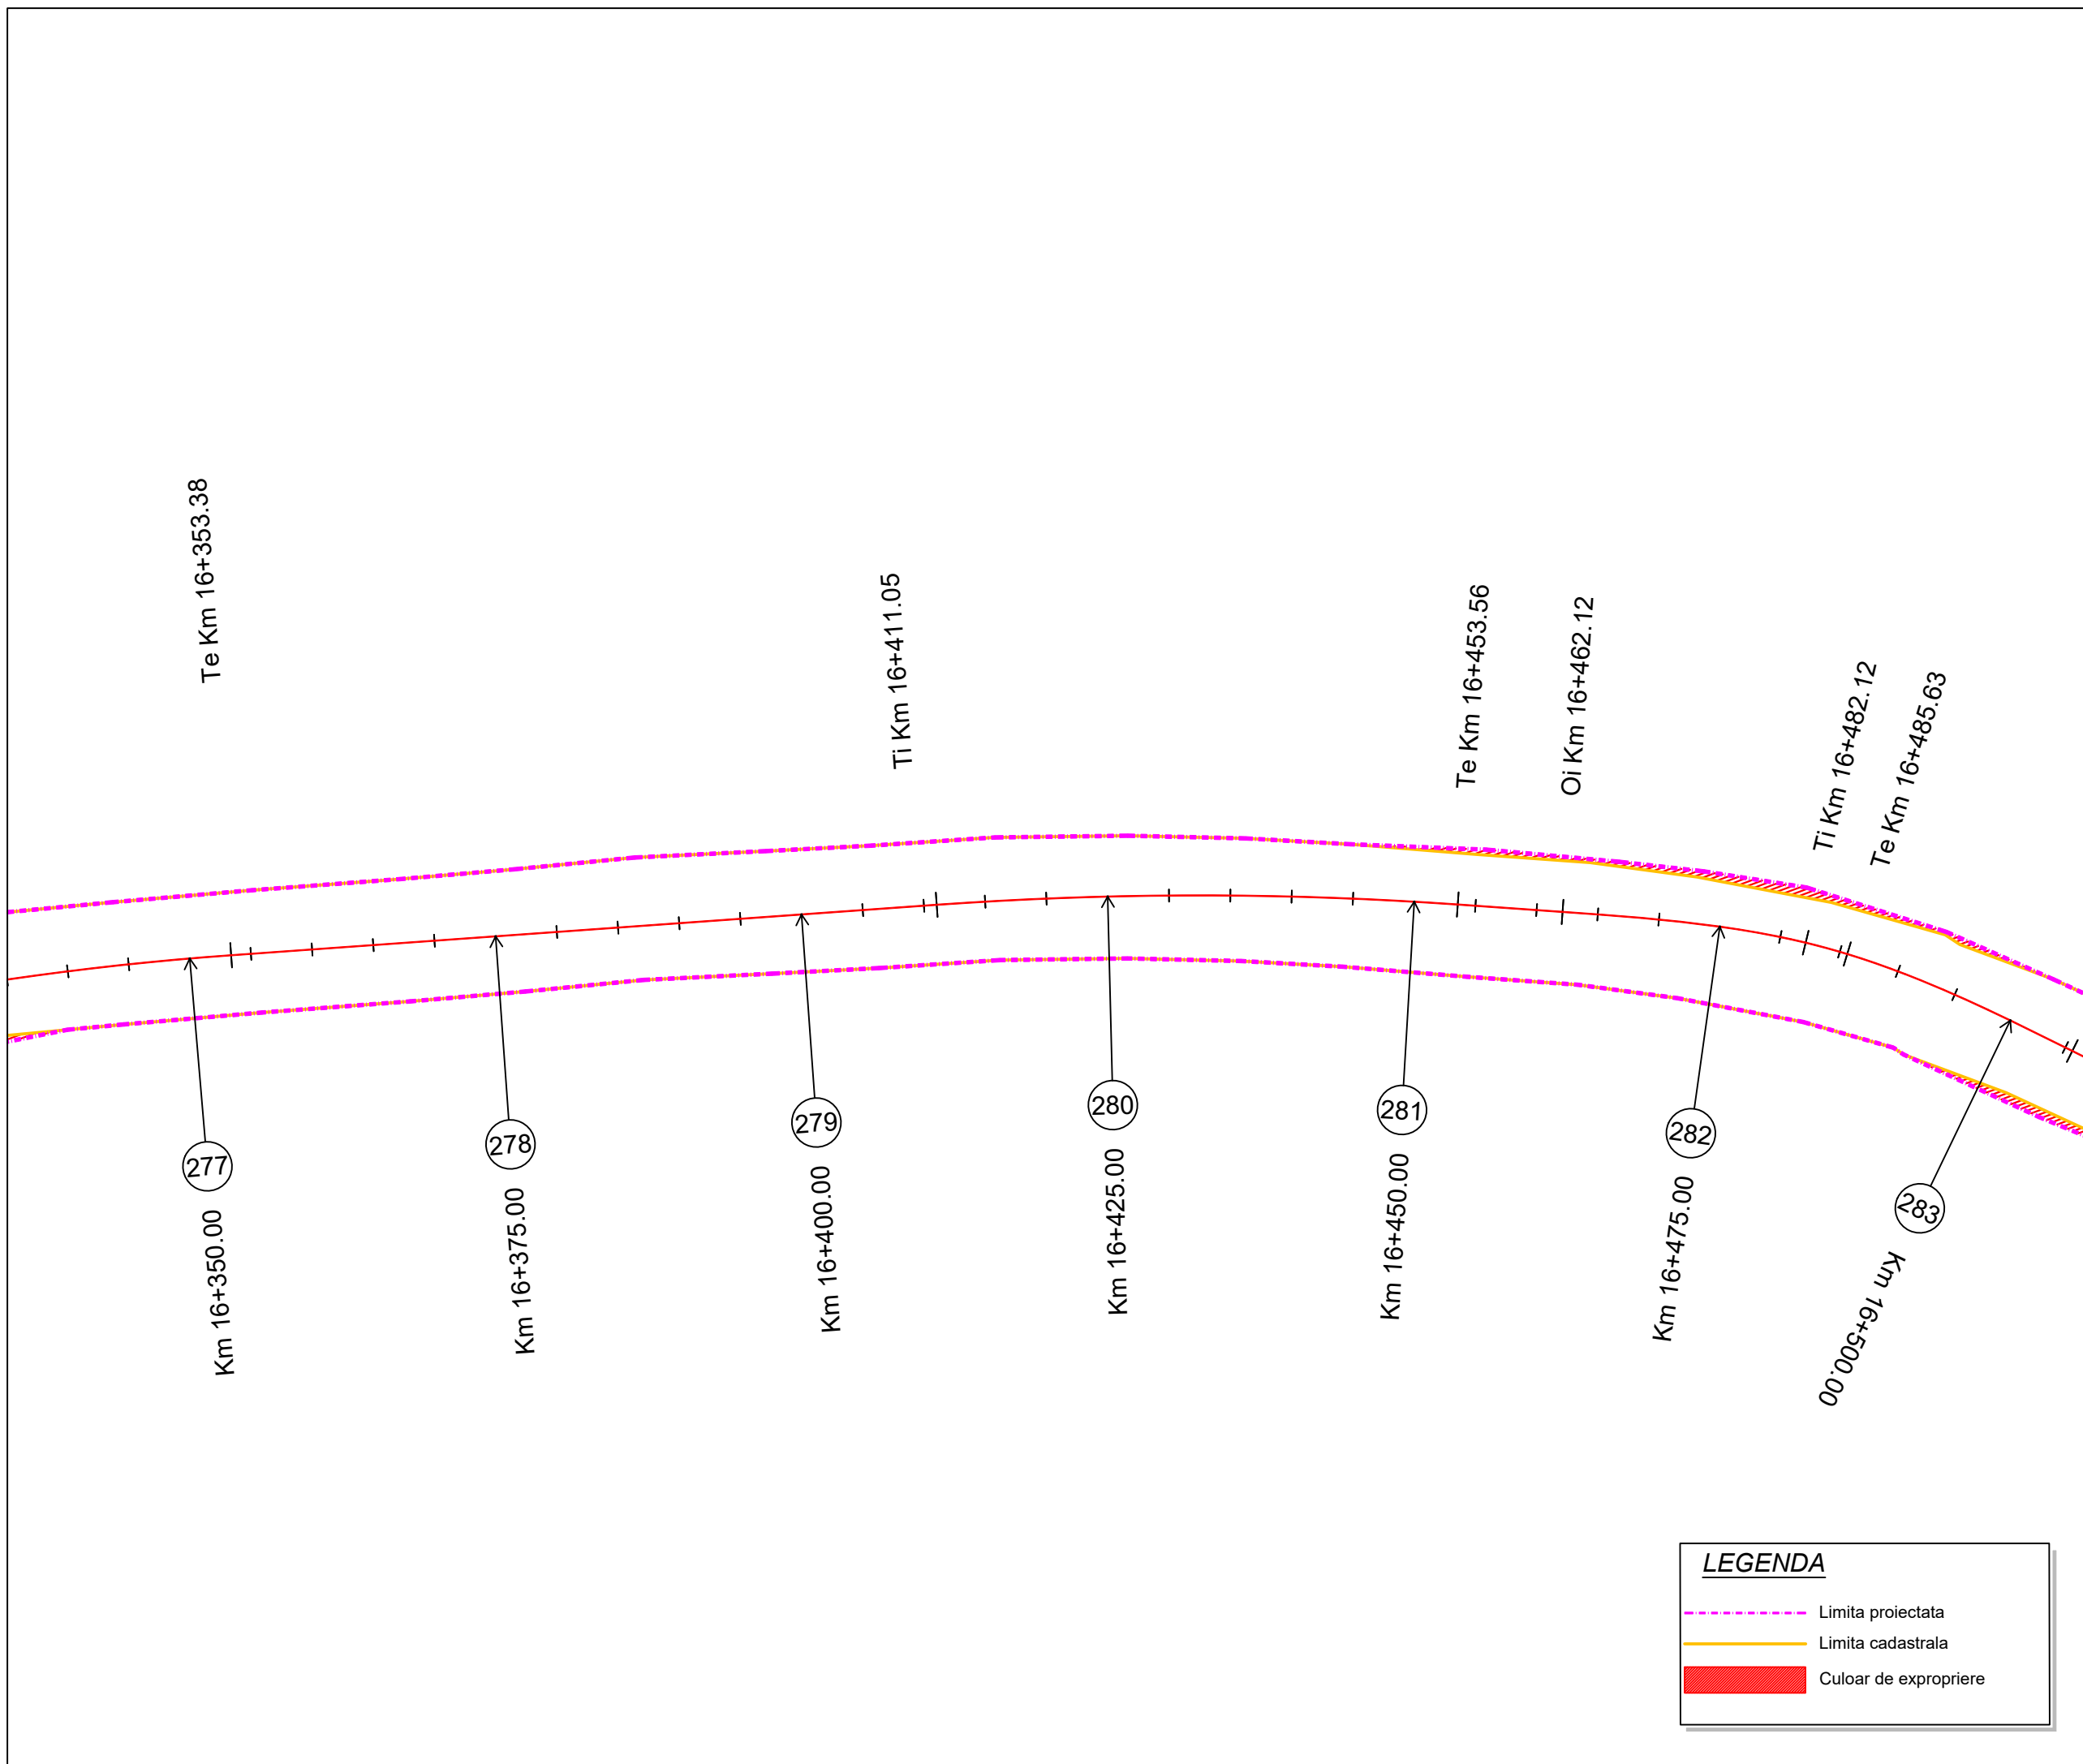

LEGENDA

- - - Limita proiectata
- Limita cadastrala
- Culoar de expropriere

Proiect: nr. 112 / 2022

Contract: nr. 21648/190 / 2022

Denumirea proiectului:
**MODERNIZARE
SECTOARE DE DRUM
AFERENTE
DJ 103 K CAPUSU MARE-
RASCA - BELIS
km. 9+435 - km. 35+155,
DJ 103L INTERSECȚIE CU
DJ 103 K - RASCA,
km. 5+100 - km. 8+000**

Beneficiar:
**CONSILIUL
JUDEȚEAN CLUJ**
Calea Dorobanților, nr. 106, CP.
400609, Cluj-Napoca
Tel. +40 372 64.00.00;
Fax +40 372 64.00.70;



Proiectant :
S.C. D P Cons S.R.L.

S.C. DP CONS S.R.L.
400427 Cluj-Napoca, Aleea Buzeni Nr. 11, Ap 12 jud. Cluj, Romania,
Tel.: 0745-096214, 0722-275067 web: www.dpcons.ro
Nr. de ordine in registrul comerțului: J12/2950/2004 C.I.F. RO16682486

DATA	SCARA
2024	1:500

Proiectat:
ing. Dorin BĂRBINȚA

Proiectat:
ing. Arpad NEP

Verificat:
ing. Marin ROGOZ

Șef proiect:
ing. Dan LĂZAN

Verificator tehnic:
ing. Paul TODORAN

Data:

PLANȘA

CULOAR DE EXPROPRIERE

Număr: S 48

Cod: S.F.



LEGENDA


- Limita proiectata
- Limita cadastrala
- █ Culoar de expropriere

Project: nr. 112 / 2022

Contract: nr. 21648/190 / 2022

Denumirea proiectului:
**MODERNIZARE
SECTOARE DE DRUM
AFERENTE
DJ 103 K CAPUSU MARE-
RASCA - BELIS
km. 9+435 - km. 35+155,
DJ 103L INTERSECȚIE CU
DJ 103 K - RASCA,
km. 5+100 - km. 8+000**

Beneficiar:
**CONSILIUL
JUDEȚEAN CLUJ**
Calea Dorobanților, nr. 106, CP.
400609, Cluj-Napoca
Tel. +40 372 64.00.00;
Fax +40 372 64.00.70;

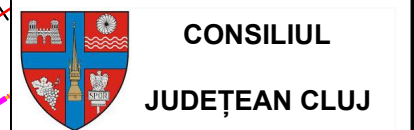

Proiectant :
S.C. DP CONS S.R.L.



S.C. DP CONS S.R.L.
400427 Cluj-Napoca, Aleea Busesti Nr. 11, Ap 12 jud. Cluj, Romania,
Tel.: 0745-096214, 0722-275067 web: www.dpcons.ro
Nr. de ordine in registrul comerțului: J12/2950/2004 C.I.F. RO16682486

DATA	SCARA
2024	1:500

Proiectat:
ing. Dorin BĂRBINȚA

Proiectat:
ing. Arpad NEP

Verificat:
ing. Marin ROGOZ

Șef proiect:
ing. Dan LĂZAN

Verificator tehnic:
ing. Paul TODORAN


Data:

PLAȘA

CULOAR DE EXPROPRIERE

Număr: S 49

Cod: S.F.

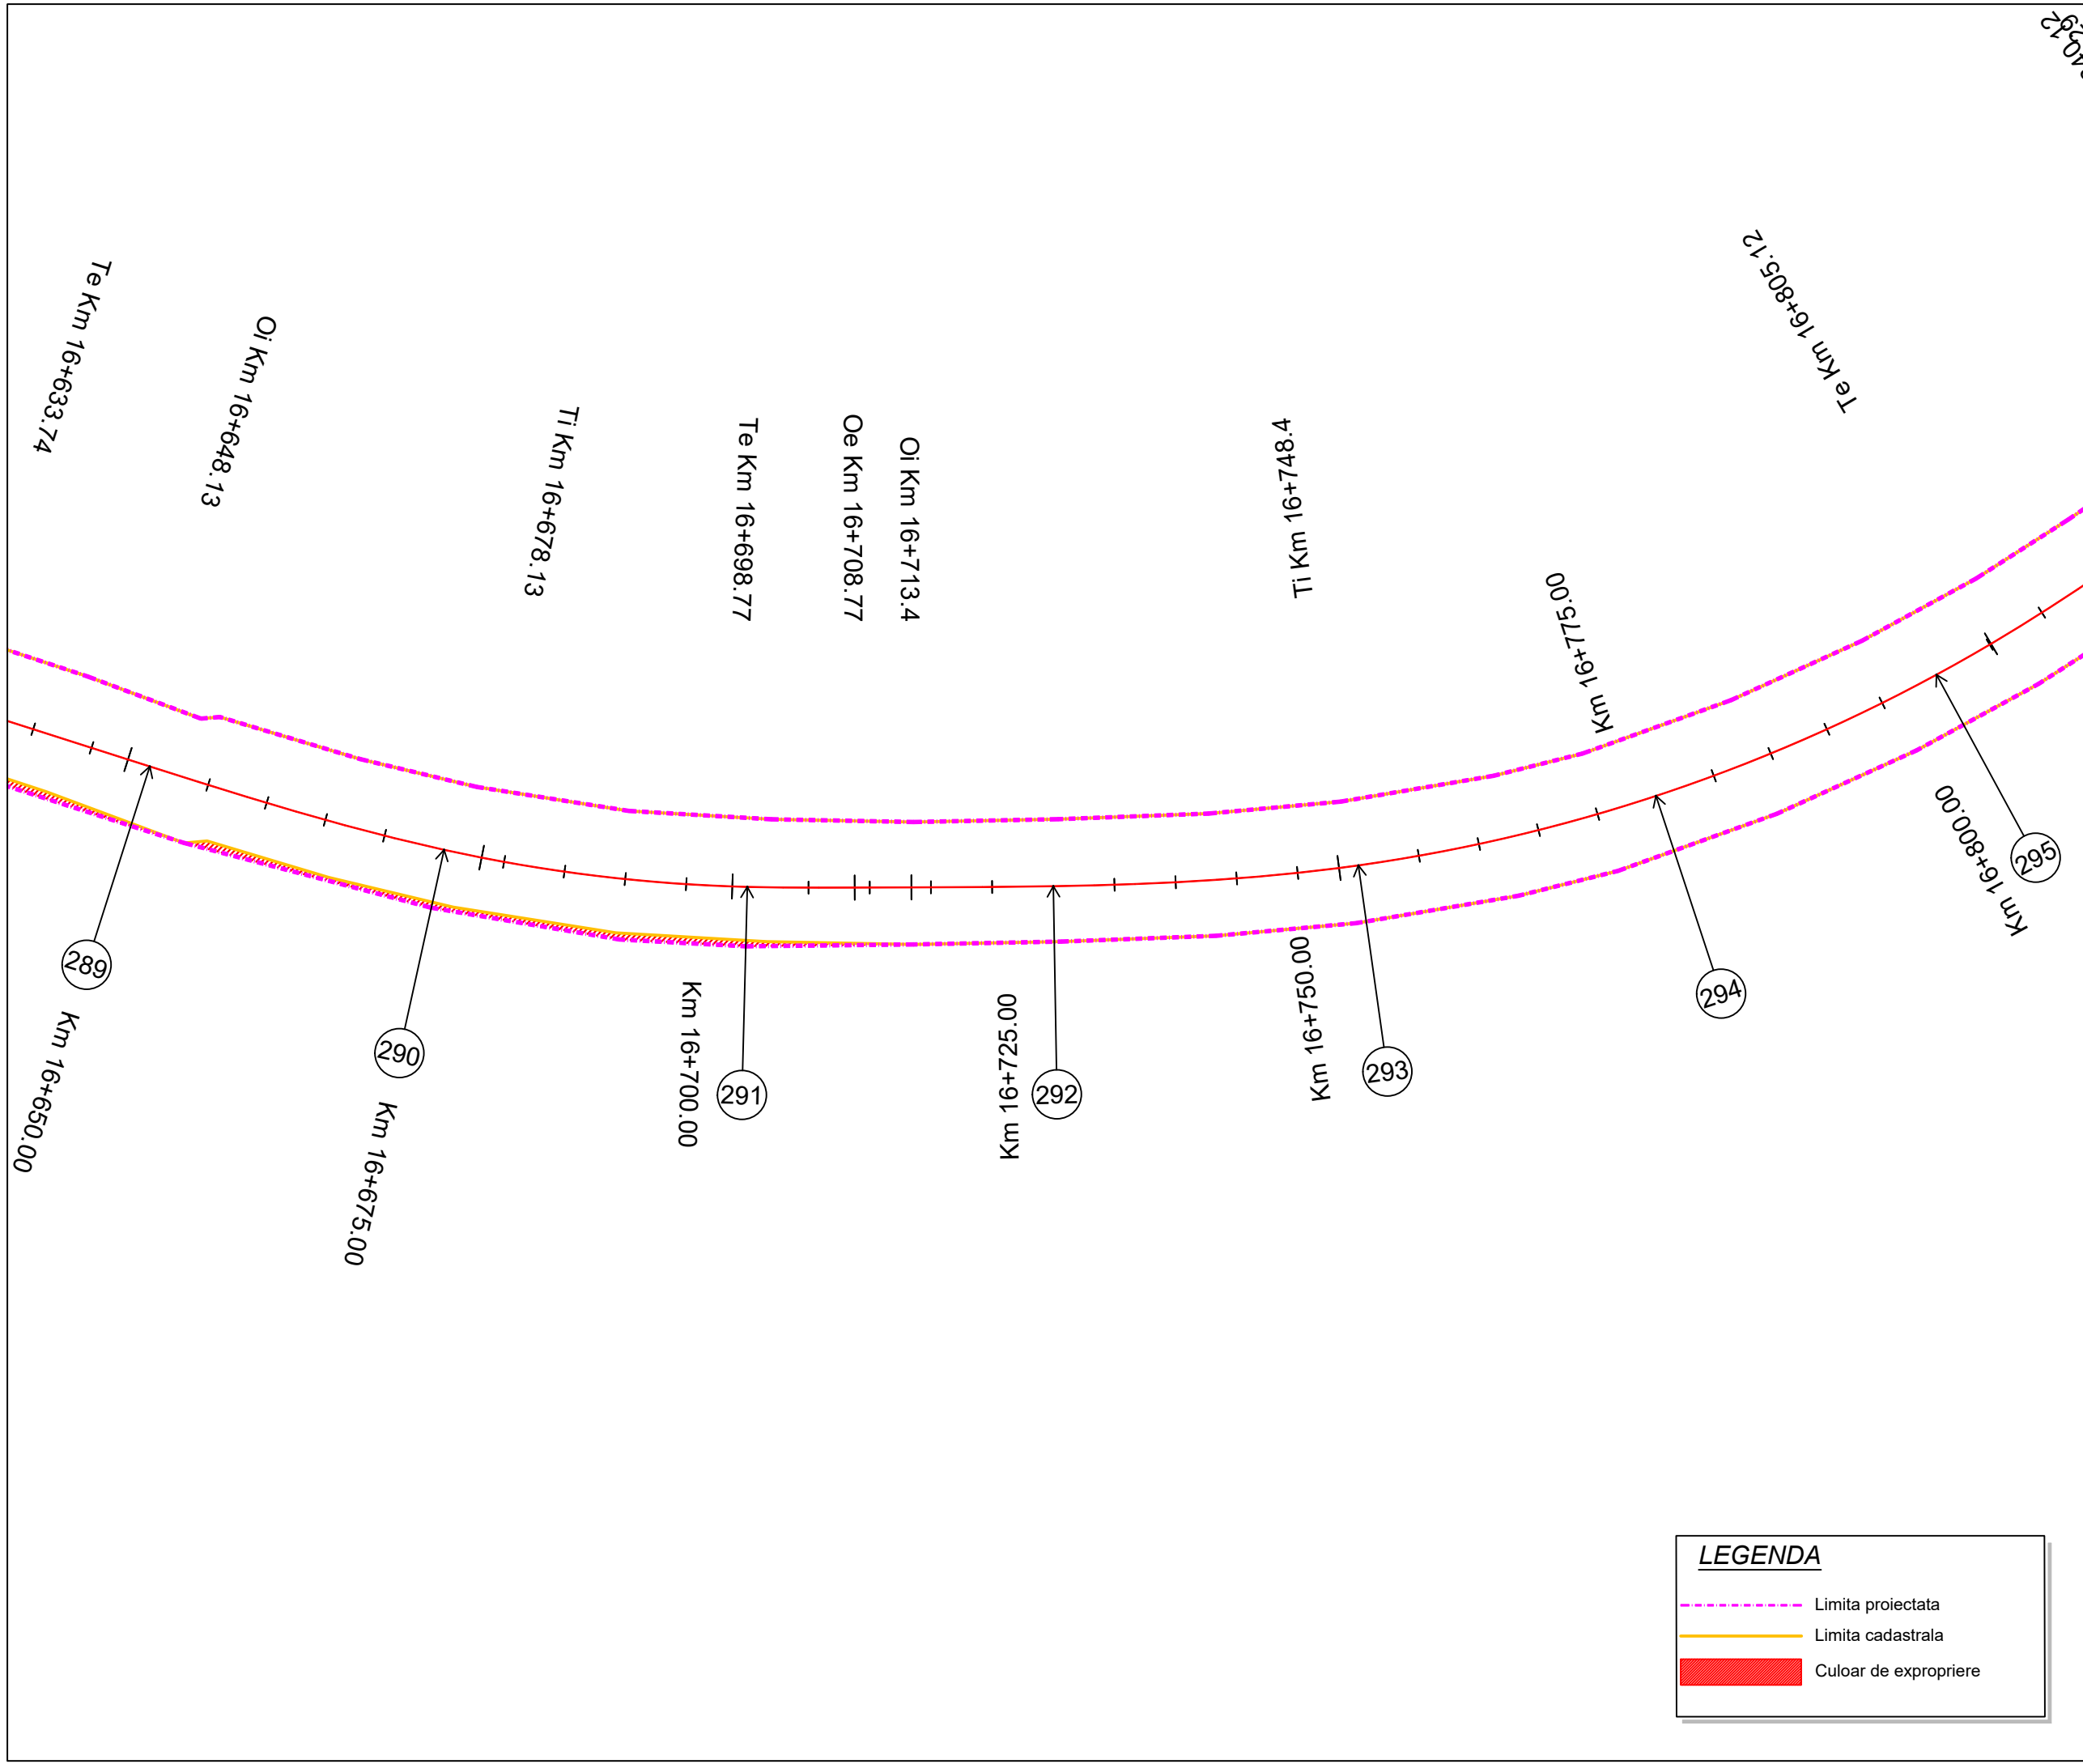

LEGENDA

- Limita proiectata
- Limita cadastrala
- █ Culoar de expropriere

Proiect: nr. 112 / 2022

Contract: nr. 21648/190 / 2022

Denumirea proiectului:
**MODERNIZARE
SECTOARE DE DRUM
AFERENTE
DJ 103 K CAPUSU MARE-
RASCA - BELIS
km. 9+435 - km. 35+155,
DJ 103L INTERSECȚIE CU
DJ 103 K - RASCA,
km. 5+100 - km. 8+000**

Beneficiar:
**CONSILIUL
JUDEȚEAN CLUJ**
Calea Dorobanților, nr. 106, CP.
400609, Cluj-Napoca
Tel. +40 372 64.00.00;
Fax +40 372 64.00.70;



Proiectant :

S.C. D P Cons S.R.L.



S.C. DP CONS S.R.L.
400427 Cluj-Napoca, Aleea Busesti Nr. 11, Ap 12 jud. Cluj, Romania,
Tel.: 0745-096214, 0722-275067 web: www.dpcons.ro
Nr. de ordine in registrul comerțului: J12/2950/2004 C.I.F. RO16682486

DATA	SCARA
2024	1:500

Proiectat:
ing. Dorin BĂRBINȚA

Proiectat:
ing. Arpad NEP

Verificat:
ing. Marin ROGOZ

Șef proiect:
ing. Dan LĂZAN

Verificator tehnic:
ing. Paul TODORAN


Data:

PLANȘA

CULOAR DE EXPROPRIERE

Număr: S 50

Cod: S.F.

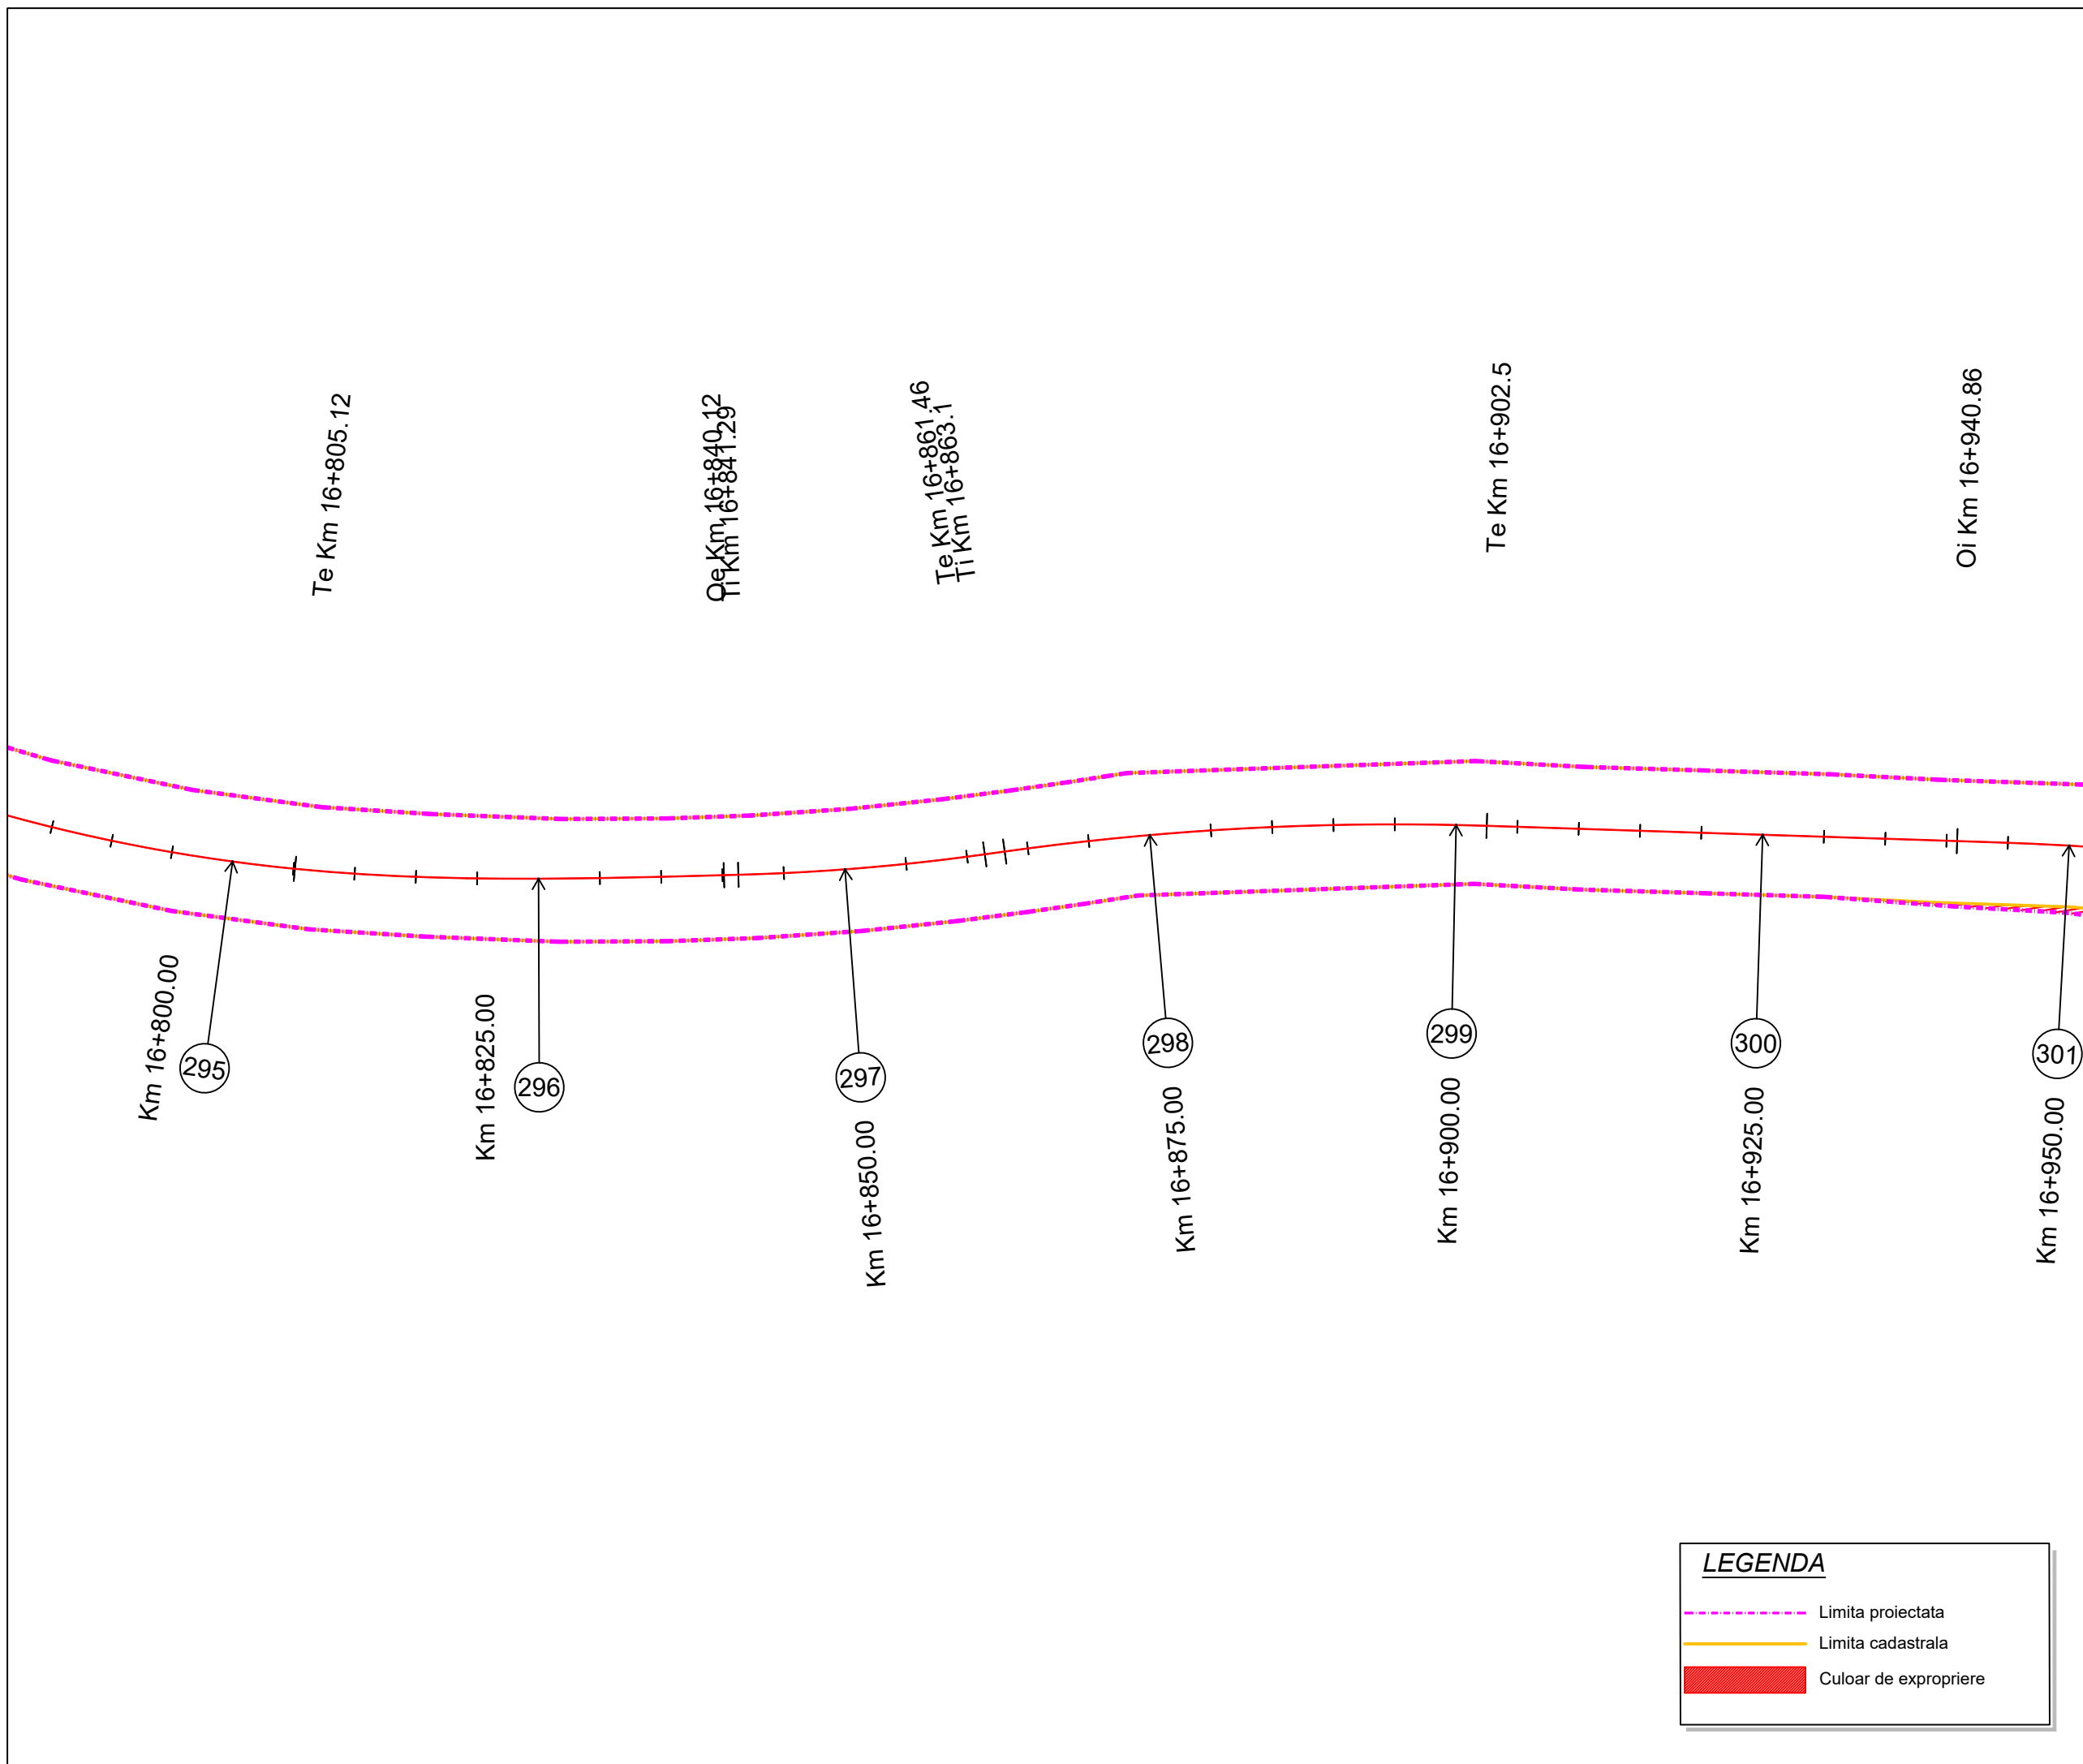

LEGENDA

- Limita proiectata
- Limita cadastrala
- Culoar de expropriere

Proiect: nr. 112 / 2022
 Contract: nr. 21648/190 / 2022

Denumirea proiectului:
**MODERNIZARE
 SECTOARE DE DRUM
 AFERENTE
 DJ 103 K CAPUSU MARE-
 RASCA - BELIS**
 km. 9+435 - km. 35+155,
 DJ 103L INTERSECȚIE CU
 DJ 103 K - RASCA,
 km. 5+100 - km. 8+000

Beneficiar:
**CONSILIUL
 JUDEȚEAN CLUJ**
 Calea Dorobanților, nr. 106, CP.
 400609, Cluj-Napoca
 Tel. +40 372 64.00.00;
 Fax +40 372 64.00.70;



Proiectant :
S.C. DP Cons S.R.L.

S.C. DP CONS S.R.L.
 400427 Cluj-Napoca, Aleea Busesti Nr. 11, Ap 12 jud. Cluj, Romania,
 Tel.: 0745-096214, 0722-275067 web: www.dpcons.ro
 Nr. de ordine in registrul comerțului: J12/2950/2004 C.I.F. RO16682486

DATA	SCARA
2024	1:500

Proiectat:
 ing. Dorin BĂRBINȚA

Proiectat:
 ing. Arpad NEP

Verificat:
 ing. Marin ROGOZ

Șef proiect:
 ing. Dan LĂZAN

Verificator tehnic:
 ing. Paul TODORAN


Data:

PLANȘA

**CULOAR
 DE EXPROPRIERE**

Număr: S 51

Cod: S.F.

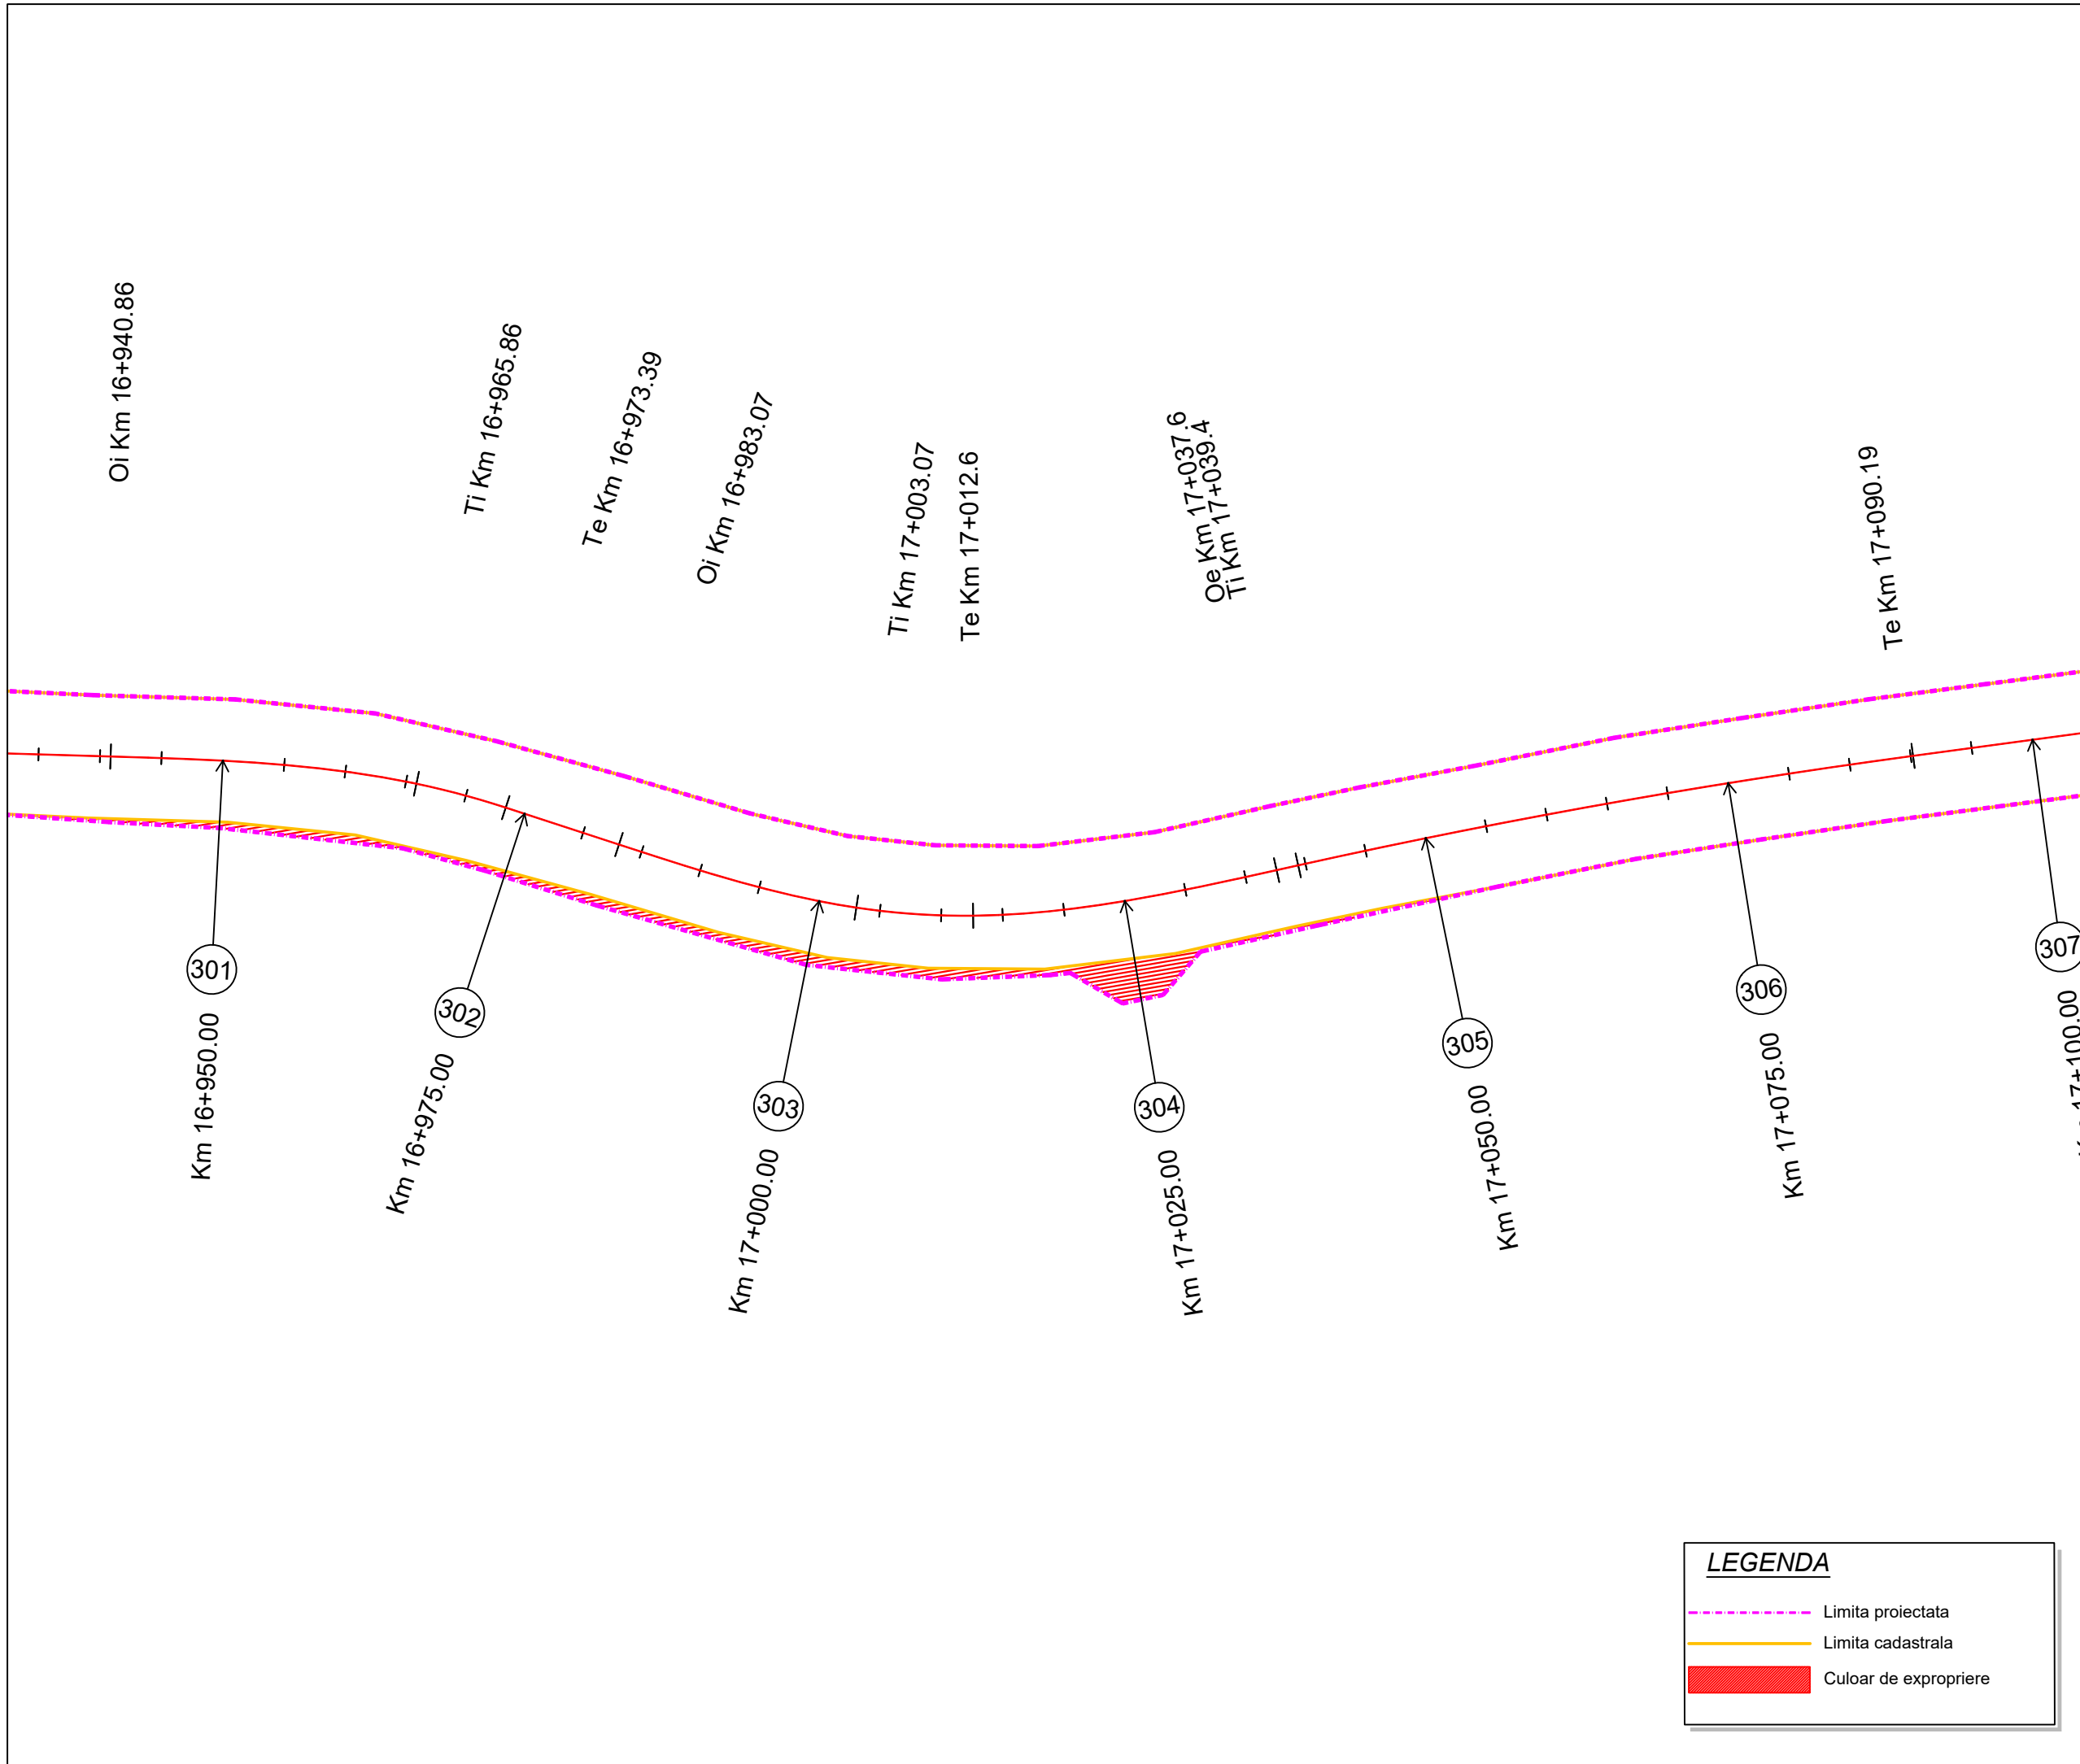

LEGENDA

- - - Limita proiectata
- Limita cadastrala
- Culoar de expropriere

Proiect: nr. 112 / 2022

Contract: nr. 21648/190 / 2022

Denumirea proiectului:
**MODERNIZARE
SECTOARE DE DRUM
AFERENTE
DJ 103 K CAPUSU MARE-
RASCA - BELIS
km. 9+435 - km. 35+155,
DJ 103L INTERSECȚIE CU
DJ 103 K - RASCA,
km. 5+100 - km. 8+000**

Beneficiar:
**CONSILIUL
JUDEȚEAN CLUJ**
Calea Dorobanților, nr. 106, CP.
400609, Cluj-Napoca
Tel. +40 372 64.00.00;
Fax +40 372 64.00.70;



Proiectant :
S.C. D P Cons S.R.L.



S.C. DP CONS S.R.L.
400427 Cluj-Napoca, Aleea Busesti Nr. 11, Ap 12 jud. Cluj, Romania,
Tel.: 0745-096214, 0722-275067 web: www.dpcons.ro
Nr. de ordine in registrul comerțului: J12/2950/2004 C.I.F. RO16682486

DATA	SCARA
2024	1:500

Proiectat:
ing. Dorin BĂRBINȚA

Proiectat:
ing. Arpad NEP

Verificat:
ing. Marin ROGOZ

Șef proiect:
ing. Dan LĂZAN

Verificator tehnic:
ing. Paul TODORAN


Data:

PLANȘA

CULOAR DE EXPROPRIERE

Număr: S 52

Cod: S.F.

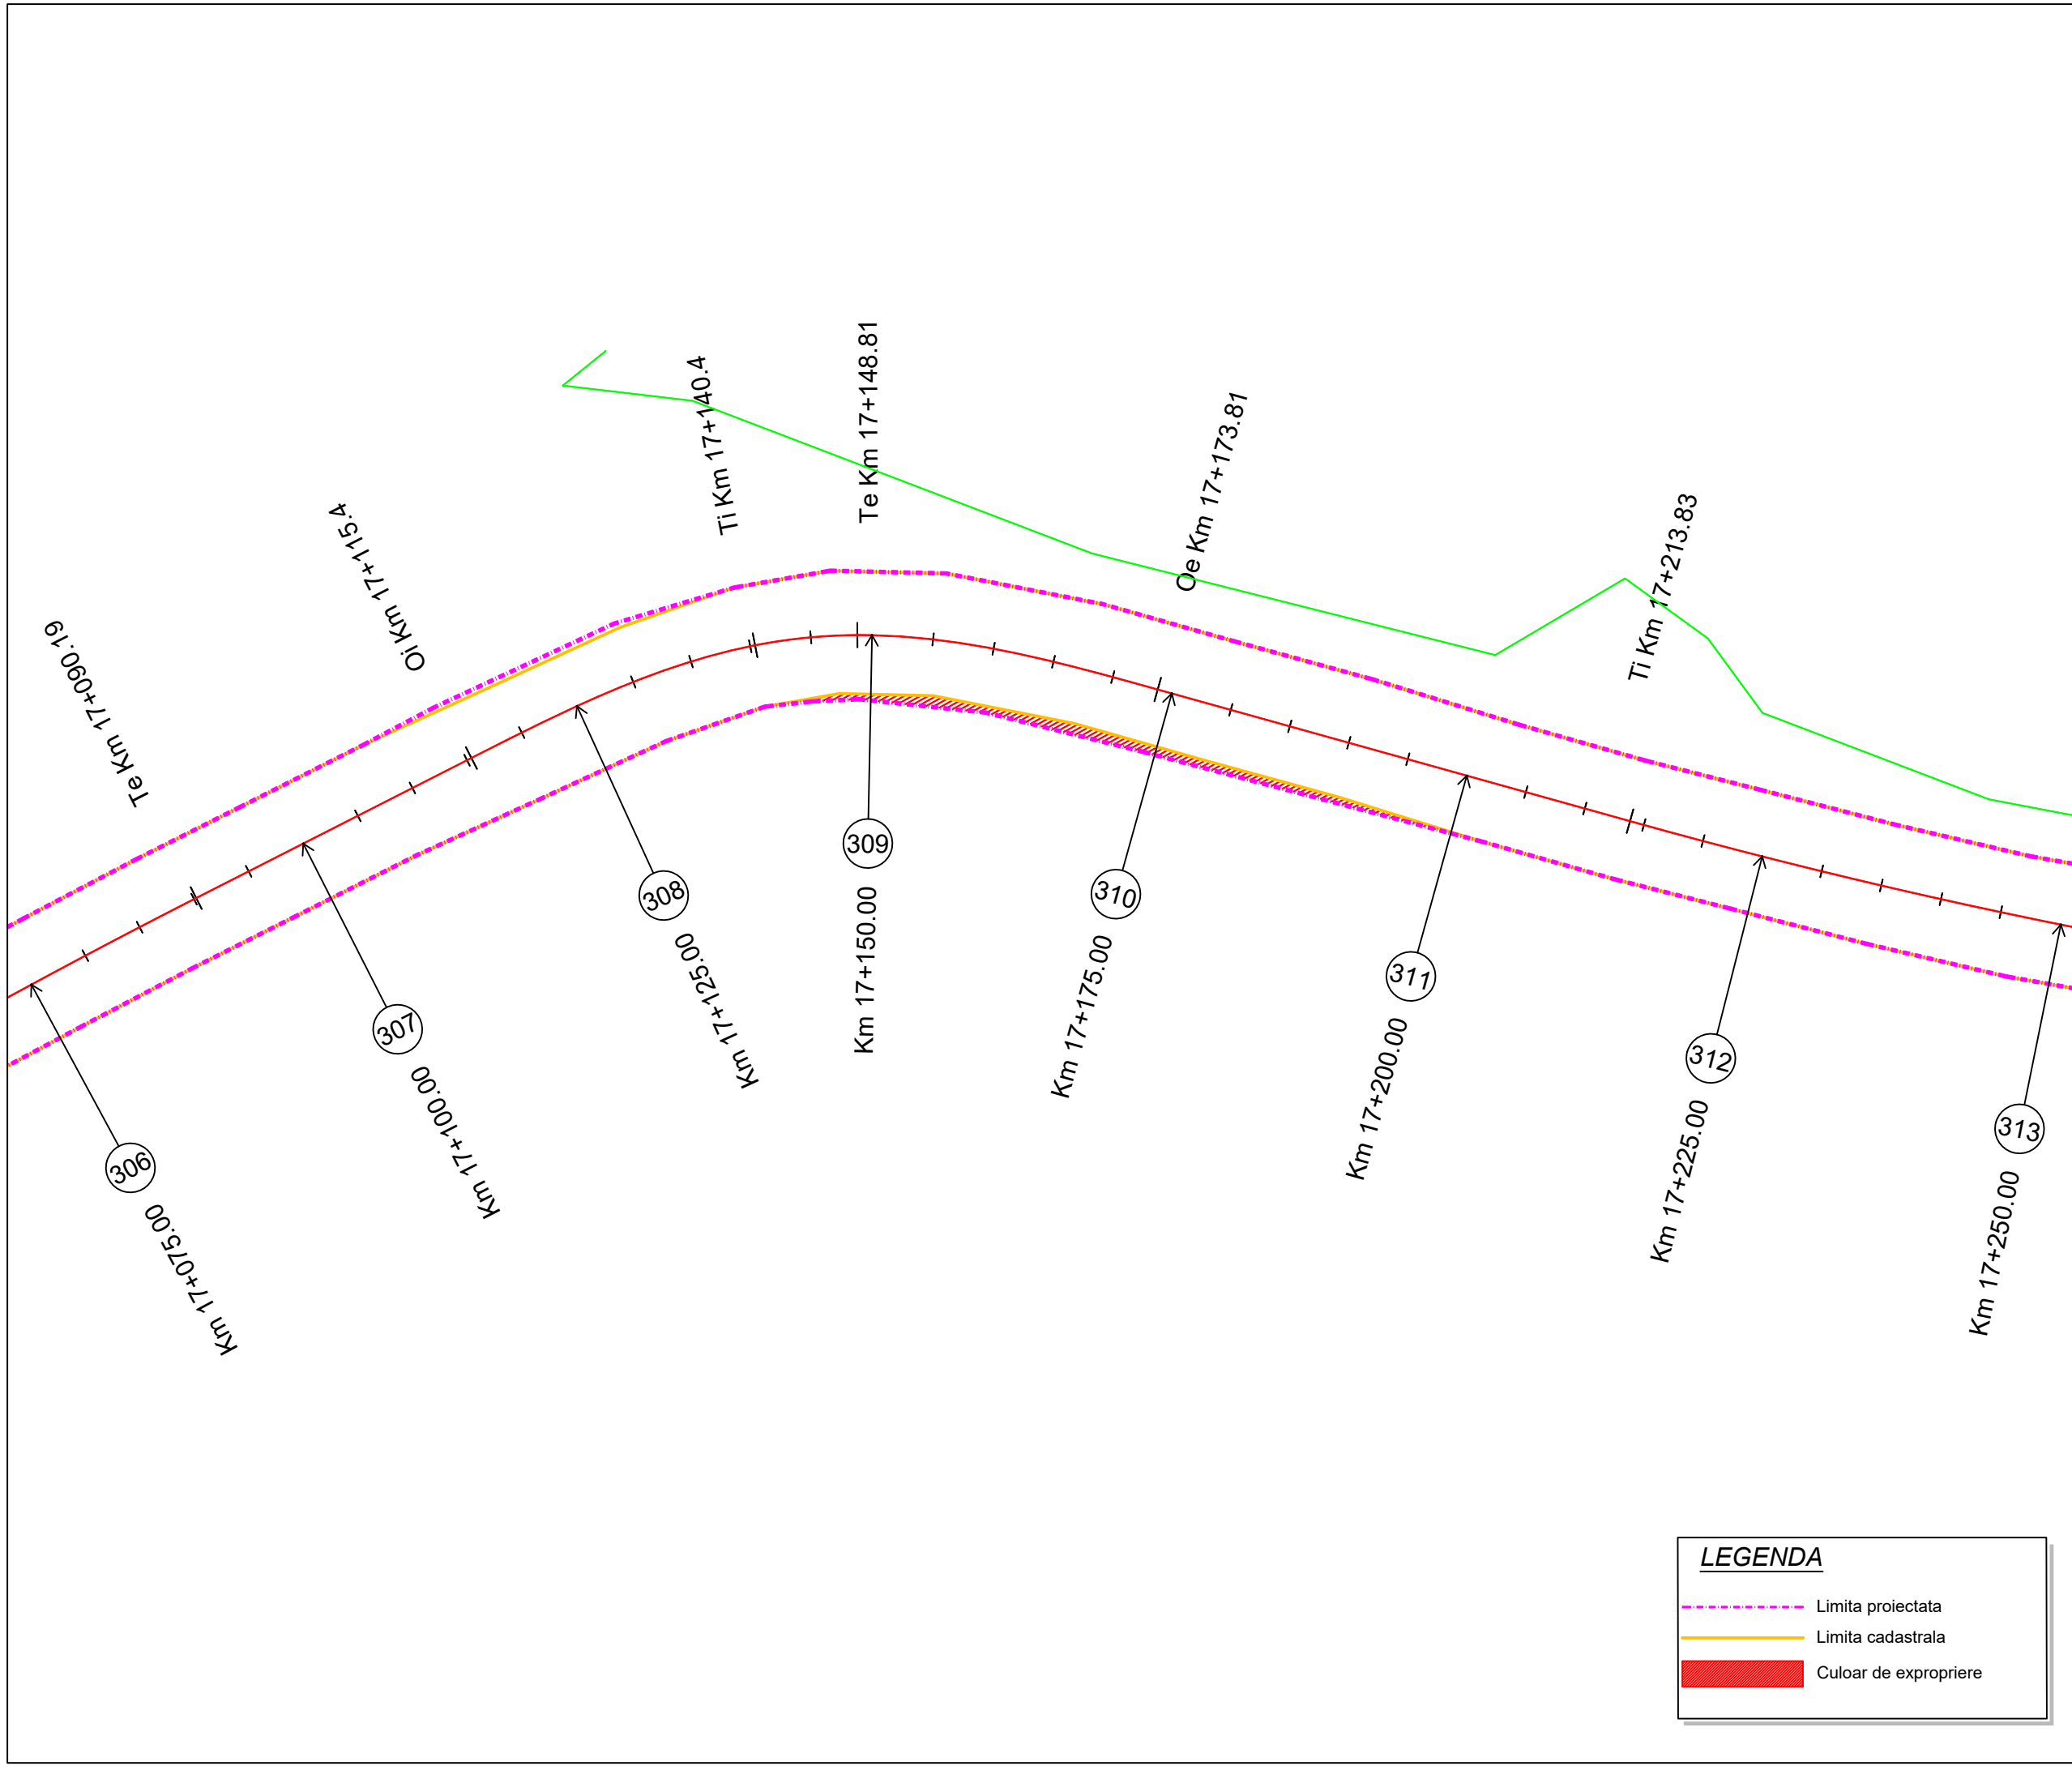

LEGENDA

- Limita proiectata
- Limita cadastrala
- Culoar de expropriere

Proiect: nr. 112 / 2022

Contract: nr. 21648/190 / 2022

Denumirea proiectului:
**MODERNIZARE
SECTOARE DE DRUM
AFERENTE
DJ 103 K CAPUSU MARE-
RASCA - BELIS
km. 9+435 - km. 35+155,
DJ 103L INTERSECȚIE CU
DJ 103 K - RASCA,
km. 5+100 - km. 8+000**

Beneficiar:
**CONSILIUL
JUDEȚEAN CLUJ**
Calea Dorobanților, nr. 106, CP.
400609, Cluj-Napoca
Tel. +40 372 64.00.00;
Fax +40 372 64.00.70;



Proiectant :
S.C. D P Cons S.R.L.







S.C. DP CONS S.R.L.
400427 Cluj-Napoca, Aleea Busesti Nr. 11, Ap 12 jud. Cluj, Romania,
Tel.: 0745-096214, 0722-275067 web: www.dpcons.ro
Nr. de ordine in registrul comerțului: J12/2950/2004 C.I.F. RO16682486

DATA	SCARA
2024	1:500

Proiectat:
ing. Dorin BĂRBIŢA

Proiectat:
ing. Arpad NEP

Verificat:
ing. Marin ROGOZ

Şef proiect:
ing. Dan LĂZAN

Verificator tehnic:
ing. Paul TODORAN


Data:

PLANŞA

CULOAR DE EXPROPRIERE

Număr: S 53

Cod: S.F.

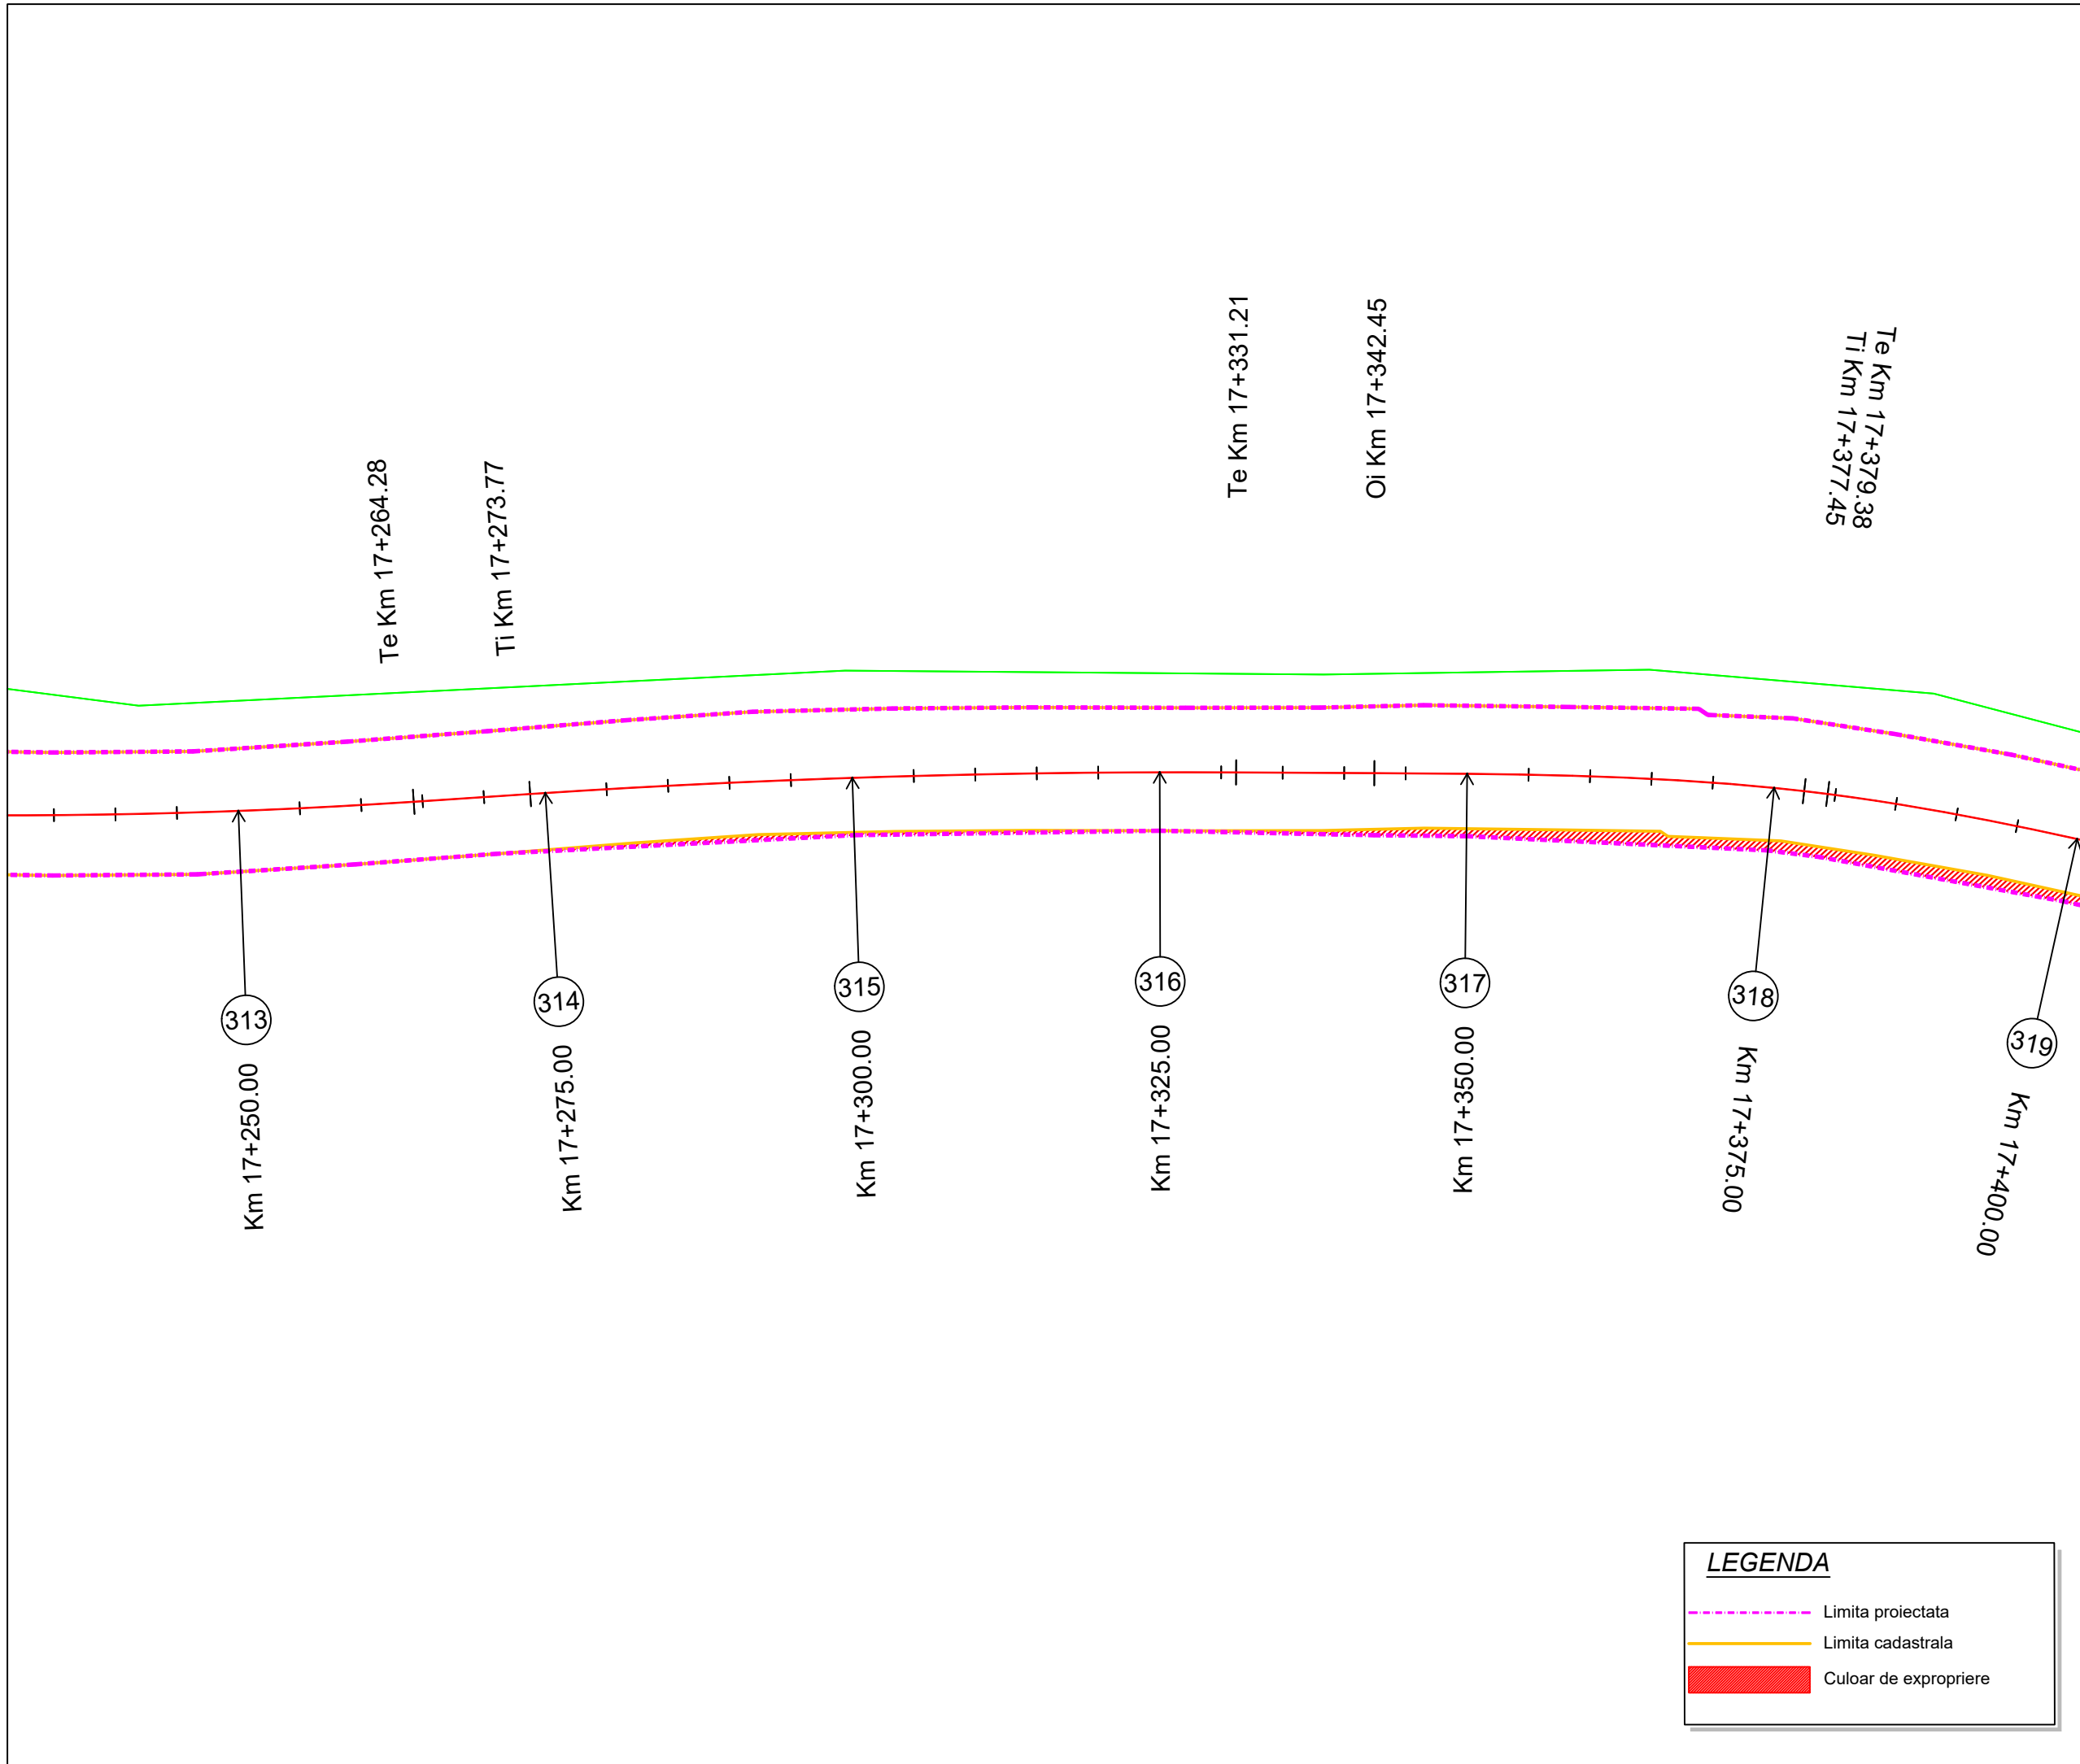

LEGENDA

- Limita proiectata
- Limita cadastrala
- Culoar de expropriere

Proiect: nr. 112 / 2022

Contract: nr. 21648/190 / 2022

Denumirea proiectului:
**MODERNIZARE
SECTOARE DE DRUM
AFERENTE
DJ 103 K CAPUSU MARE-
RASCA - BELIS
km. 9+435 - km. 35+155,
DJ 103L INTERSECȚIE CU
DJ 103 K - RASCA,
km. 5+100 - km. 8+000**

Beneficiar:
**CONSILIUL
JUDEȚEAN CLUJ**
Calea Dorobanților, nr. 106, CP.
400609, Cluj-Napoca
Tel. +40 372 64.00.00;
Fax +40 372 64.00.70;



Proiectant :
S.C. DP Cons S.R.L.

S.C. DP CONS S.R.L.
400427 Cluj-Napoca, Aleea Busesti Nr. 11, Ap 12 jud. Cluj, Romania,
Tel.: 0745-096214, 0722-275067 web: www.dpcons.ro
Nr. de ordine in registrul comerțului: J12/2950/2004 C.I.F. RO16682486

DATA	SCARA
2024	1:500

Proiectat:
ing. Dorin BĂRBINȚA

Proiectat:
ing. Arpad NEP

Verificat:
ing. Marin ROGOZ

Șef proiect:
ing. Dan LĂZAN

Verificator tehnic:
ing. Paul TODORAN


Data:

PLANȘA

CULOAR DE EXPROPRIERE

Număr: S 54

Cod: S.F.

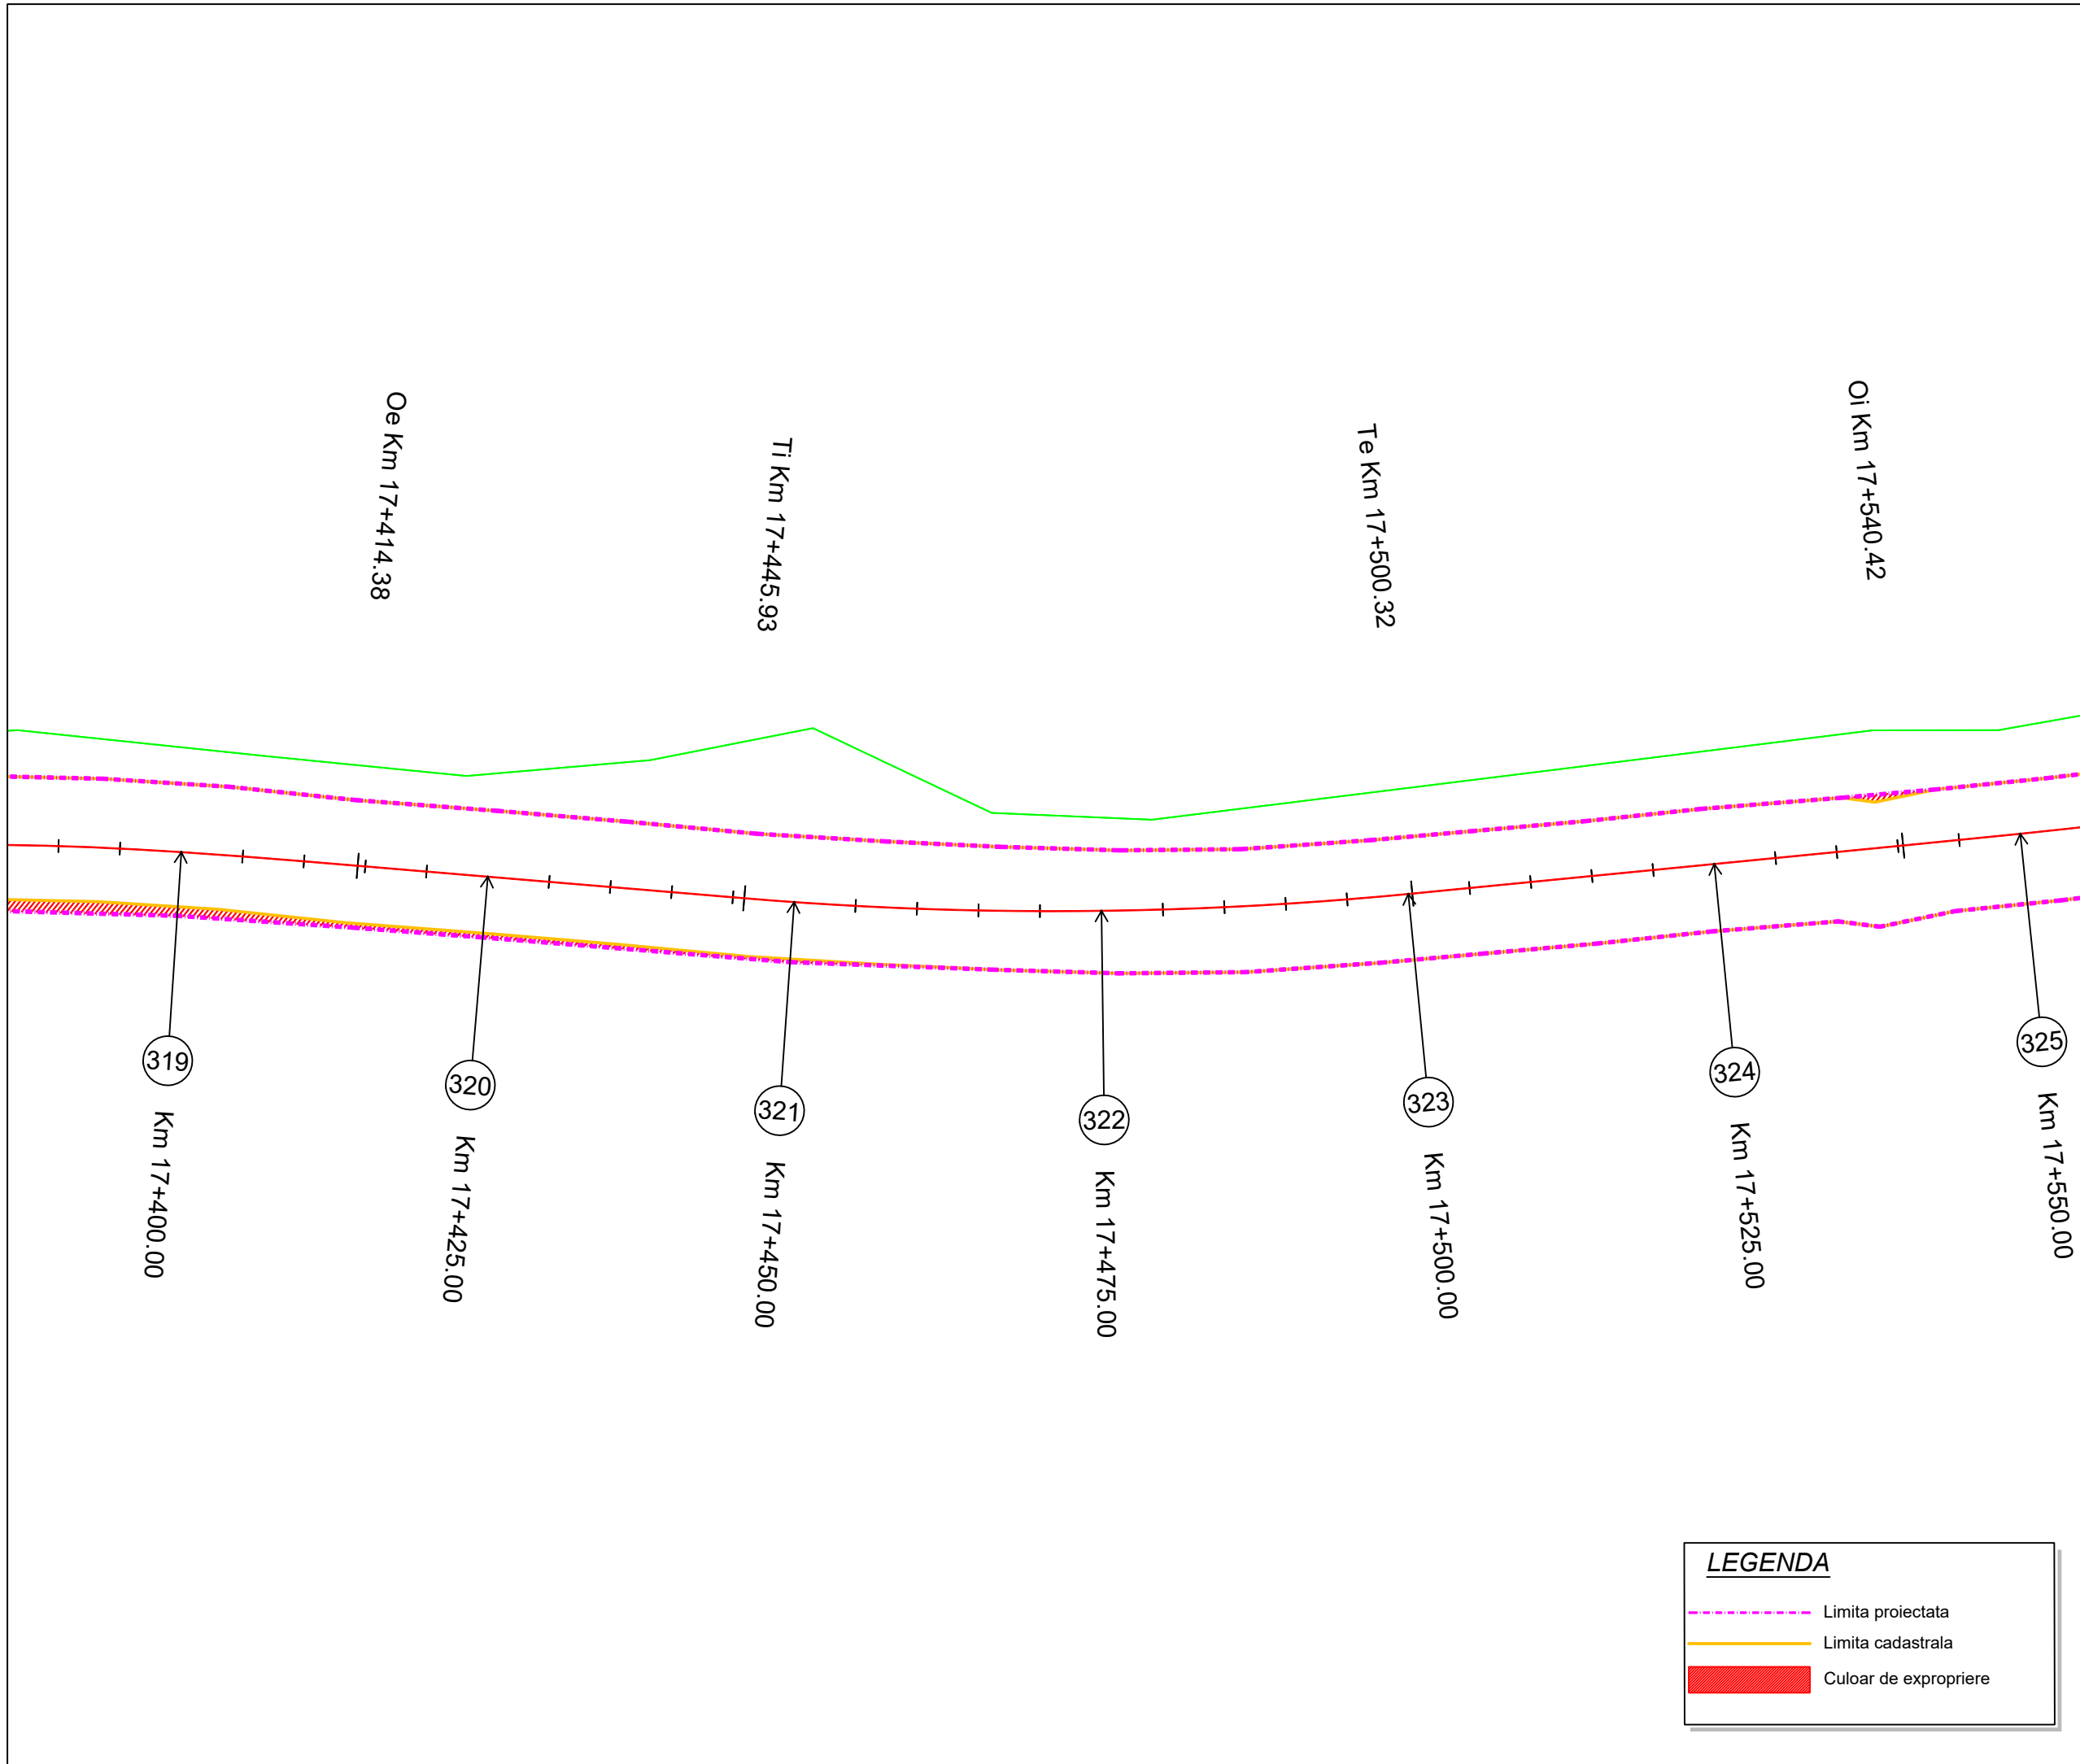

LEGENDA

- Limita proiectata
- Limita cadastrala
- Culoar de expropriere

Proiect: nr. 112 / 2022

Contract: nr. 21648/190 / 2022

Denumirea proiectului:
**MODERNIZARE
SECTOARE DE DRUM
AFERENTE
DJ 103 K CAPUSU MARE-
RASCA - BELIS
km. 9+435 - km. 35+155,
DJ 103L INTERSECȚIE CU
DJ 103 K - RASCA,
km. 5+100 - km. 8+000**

Beneficiar:
**CONSILIUL
JUDEȚEAN CLUJ**
Calea Dorobanților, nr. 106, CP.
400609, Cluj-Napoca
Tel. +40 372 64.00.00;
Fax +40 372 64.00.70;



Proiectant :

S.C. DP Cons S.R.L.



S.C. DP CONS S.R.L.
400427 Cluj-Napoca, Aleea Busesti Nr. 11, Ap 12 jud. Cluj, Romania,
Tel.: 0745-096214, 0722-275067 web: www.dpcons.ro
Nr. de ordine in registrul comerțului: J12/2950/2004 C.I.F. RO16682486

DATA	SCARA
2024	1:500

Proiectat:
ing. Dorin BĂRBINȚA

Proiectat:
ing. Arpad NEP

Verificat:
ing. Marin ROGOZ

Șef proiect:
ing. Dan LĂZAN

Verificator tehnic:
ing. Paul TODORAN

Data:

PLANȘA

**CULOAR
DE EXPROPRIERE**

Număr: S 55

Cod: S.F.



LEGENDA

- Limita proiectata
- Limita cadastrala
- Culoar de expropriere

Proiect: nr. 112 / 2022

Contract: nr. 21648/190 / 2022

Denumirea proiectului:
**MODERNIZARE
SECTOARE DE DRUM
AFERENTE
DJ 103 K CAPUSU MARE-
RASCA - BELIS
km. 9+435 - km. 35+155,
DJ 103L INTERSECȚIE CU
DJ 103 K - RASCA,
km. 5+100 - km. 8+000**

Beneficiar:
**CONSILIUL
JUDEȚEAN CLUJ**
Calea Dorobanților, nr. 106, CP.
400609, Cluj-Napoca
Tel. +40 372 64.00.00;
Fax +40 372 64.00.70;



Proiectant :
S.C. DP Cons S.R.L.

S.C. DP CONS S.R.L.
400427 Cluj-Napoca, Aleea Busesti Nr. 11, Ap 12 jud. Cluj, Romania,
Tel.: 0745-096214, 0722-275067 web: www.dpcons.ro
Nr. de ordine in registrul comerțului: J12/2950/2004 C.I.F. RO16682486

DATA	SCARA
2024	1:500

Proiectat:
ing. Dorin BĂRBINȚA

Proiectat:
ing. Arpad NEP

Verificat:
ing. Marin ROGOZ

Șef proiect:
ing. Dan LĂZAN

Verificator tehnic:
ing. Paul TODORAN


Data:

PLANȘA

CULOAR DE EXPROPRIERE

Număr: S 56

Cod: S.F.

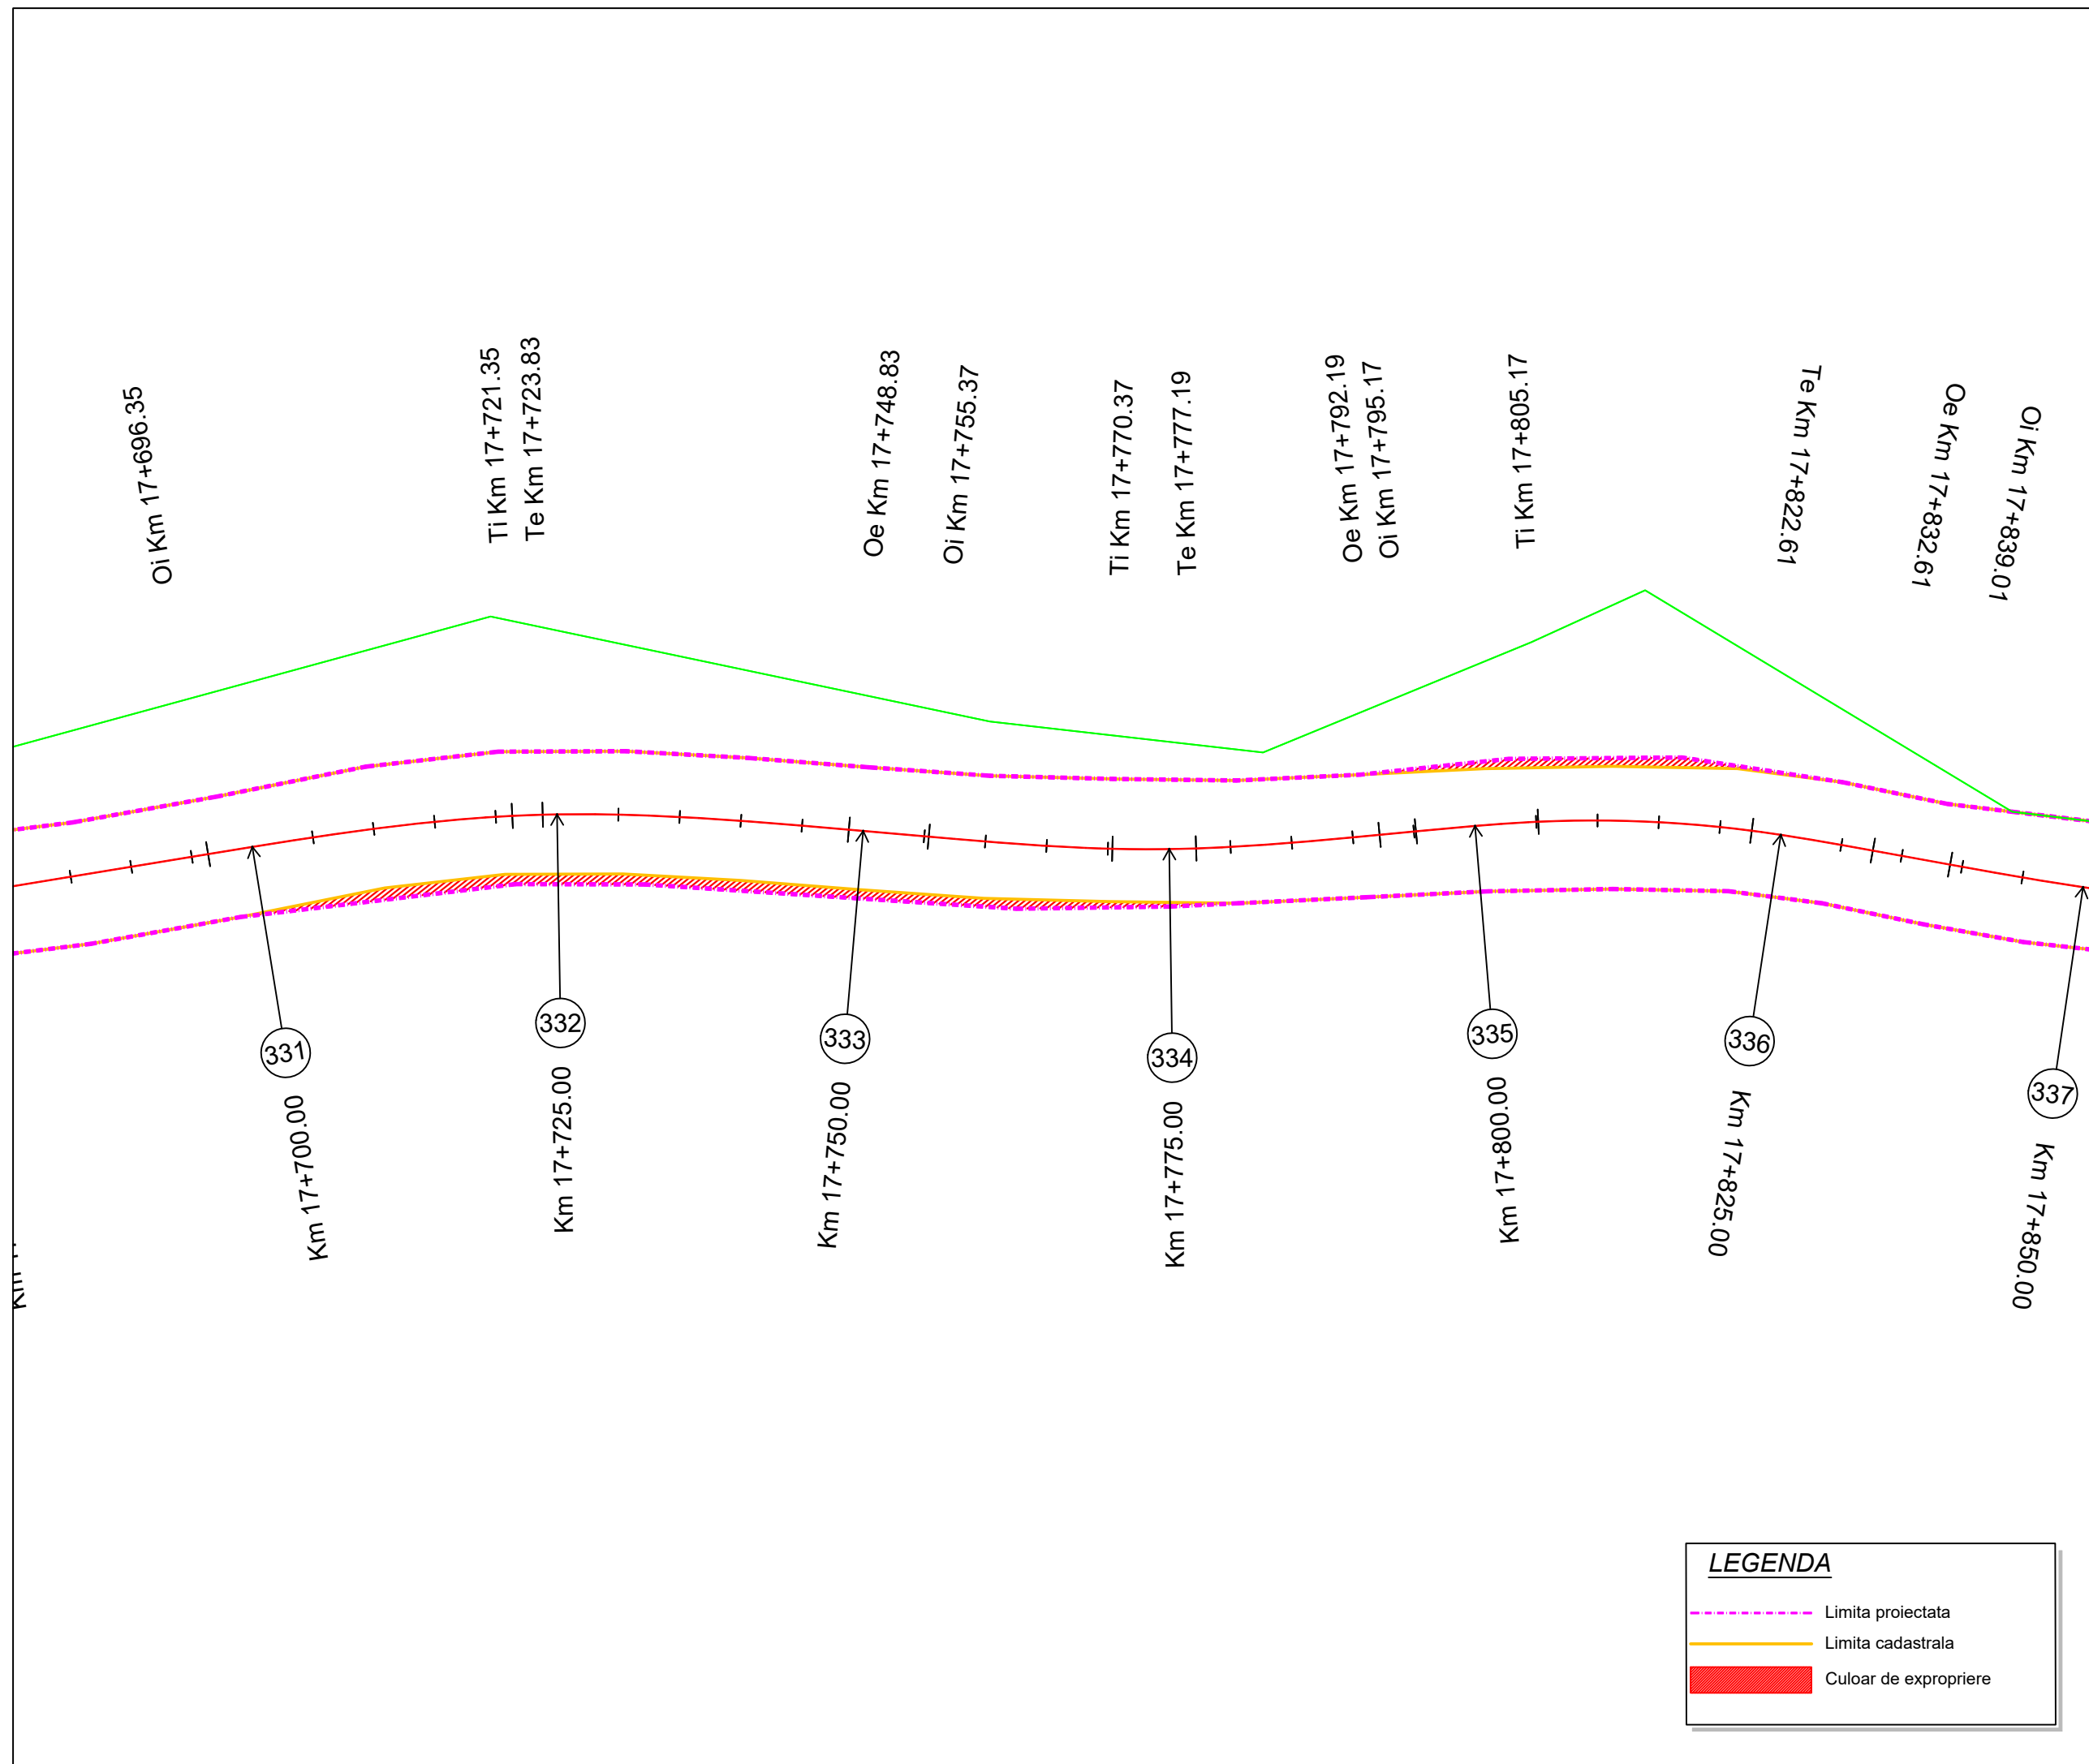

LEGENDA

- Limita proiectata
- Limita cadastrala
- █ Culoar de expropriere

Proiect: nr. 112 / 2022

Contract: nr. 21648/190 / 2022

Denumirea proiectului:
**MODERNIZARE
SECTOARE DE DRUM
AFERENTE
DJ 103 K CAPUSU MARE-
RASCA - BELIS
km. 9+435 - km. 35+155,
DJ 103L INTERSECȚIE CU
DJ 103 K - RASCA,
km. 5+100 - km. 8+000**

Beneficiar:
**CONSILIUL
JUDEȚEAN CLUJ**
Calea Dorobanților, nr. 106, CP.
400609, Cluj-Napoca
Tel. +40 372 64.00.00;
Fax +40 372 64.00.70;



Proiectant :
S.C. DP Cons S.R.L.



S.C. DP CONS S.R.L.
400427 Cluj-Napoca, Aleea Busesti Nr. 11, Ap 12 jud. Cluj, Romania,
Tel.: 0745-096214, 0722-275067 web: www.dpcons.ro
Nr. de ordine in registrul comerțului: J12/2950/2004 C.I.F. RO16682486

DATA	SCARA
2024	1:500

Proiectat:
ing. Dorin BĂRBINȚA

Proiectat:
ing. Arpad NEP

Verificat:
ing. Marin ROGOZ

Șef proiect:
ing. Dan LĂZAN

Verificator tehnic:
ing. Paul TODORAN


Data:

PLANȘA

CULOAR DE EXPROPRIERE

Număr: S 57

Cod: S.F.

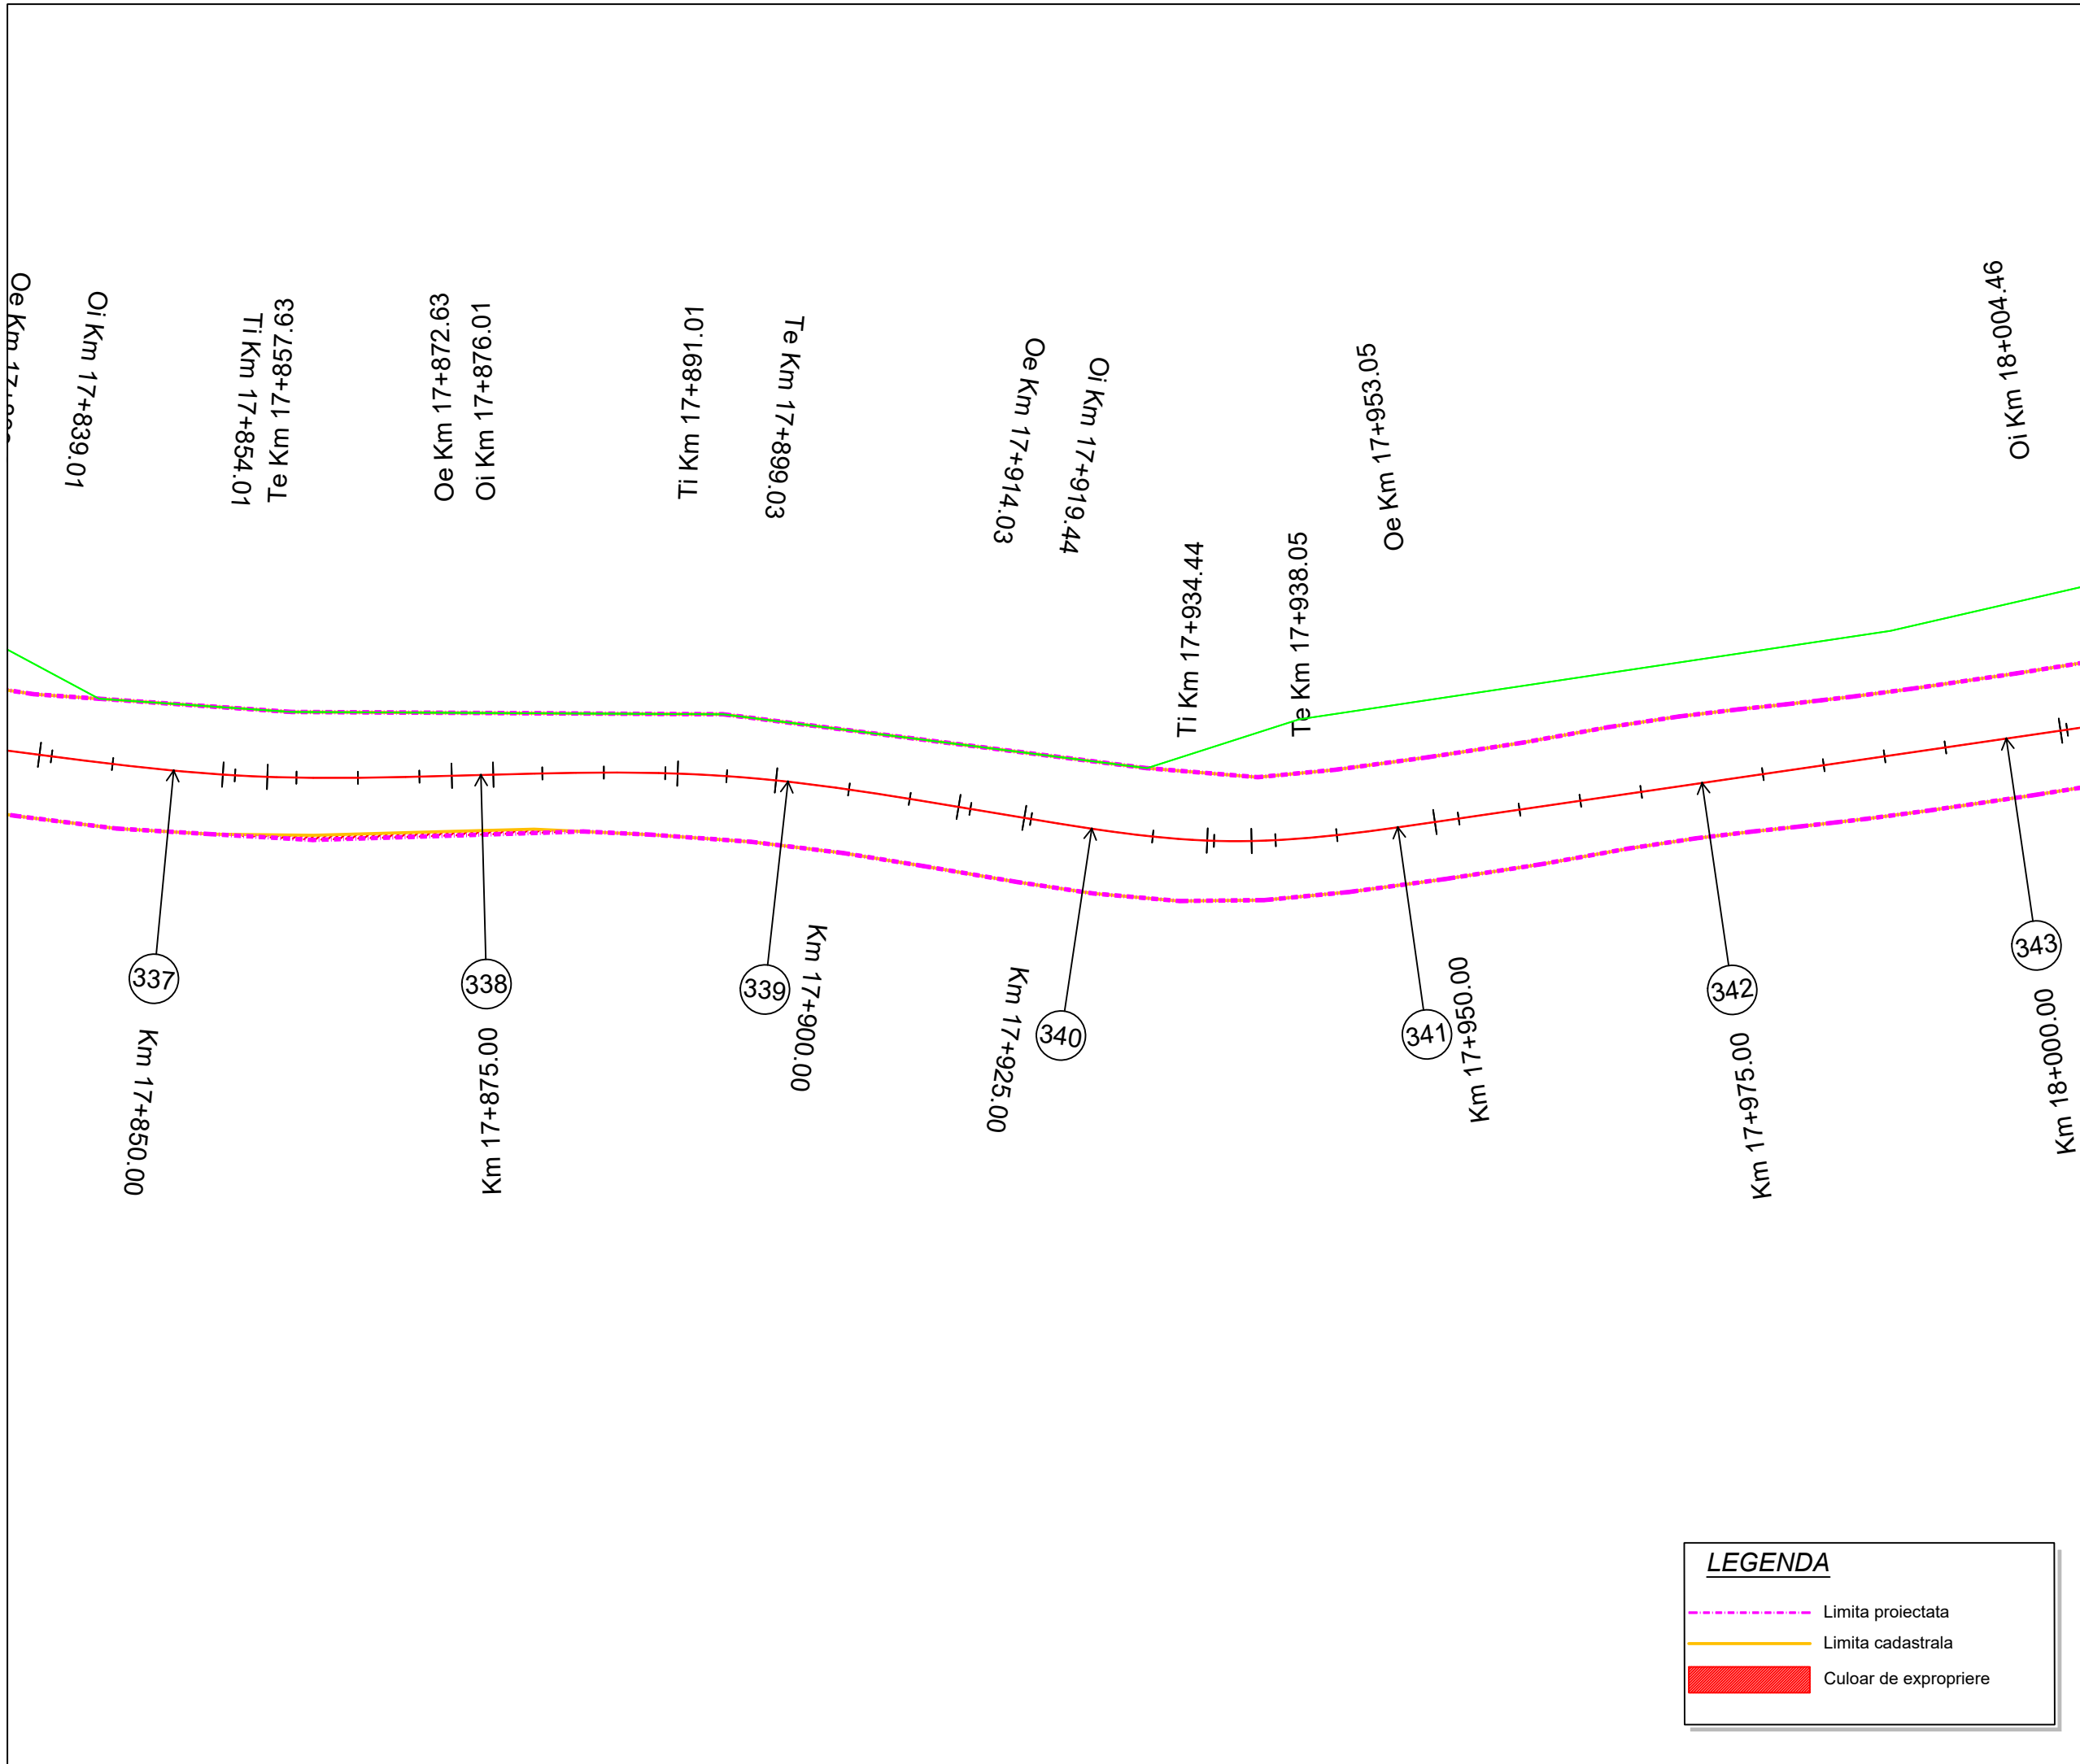

LEGENDA

- Limita proiectata
- Limita cadastrala
- █ Culoar de expropriere

Proiect: nr. 112 / 2022

Contract: nr. 21648/190 / 2022

Denumirea proiectului:
**MODERNIZARE
SECTOARE DE DRUM
AFERENTE
DJ 103 K CAPUSU MARE-
RASCA - BELIS
km. 9+435 - km. 35+155,
DJ 103L INTERSECȚIE CU
DJ 103 K - RASCA,
km. 5+100 - km. 8+000**

Beneficiar:
**CONSILIUL
JUDEȚEAN CLUJ**
Calea Dorobanților, nr. 106, CP.
400609, Cluj-Napoca
Tel. +40 372 64.00.00;
Fax +40 372 64.00.70;



Proiectant :
S.C. DP Cons S.R.L.



S.C. DP CONS S.R.L.
400427 Cluj-Napoca, Aleea Buzeni Nr. 11, Ap 12 jud. Cluj, Romania,
Tel.: 0745-096214, 0722-275067 web: www.dpcons.ro
Nr. de ordine in registrul comerțului: J12/2950/2004 C.I.F. RO16682486

DATA	SCARA
2024	1:500

Proiectat:
ing. Dorin BĂRBIȚA

Proiectat:
ing. Arpad NEP

Verificat:
ing. Marin ROGOZ

Șef proiect:
ing. Dan LĂZAN

Verificator tehnic:
ing. Paul TODORAN


Data:

PLANȘA

CULOAR DE EXPROPRIERE

Număr: S 58

Cod: S.F.

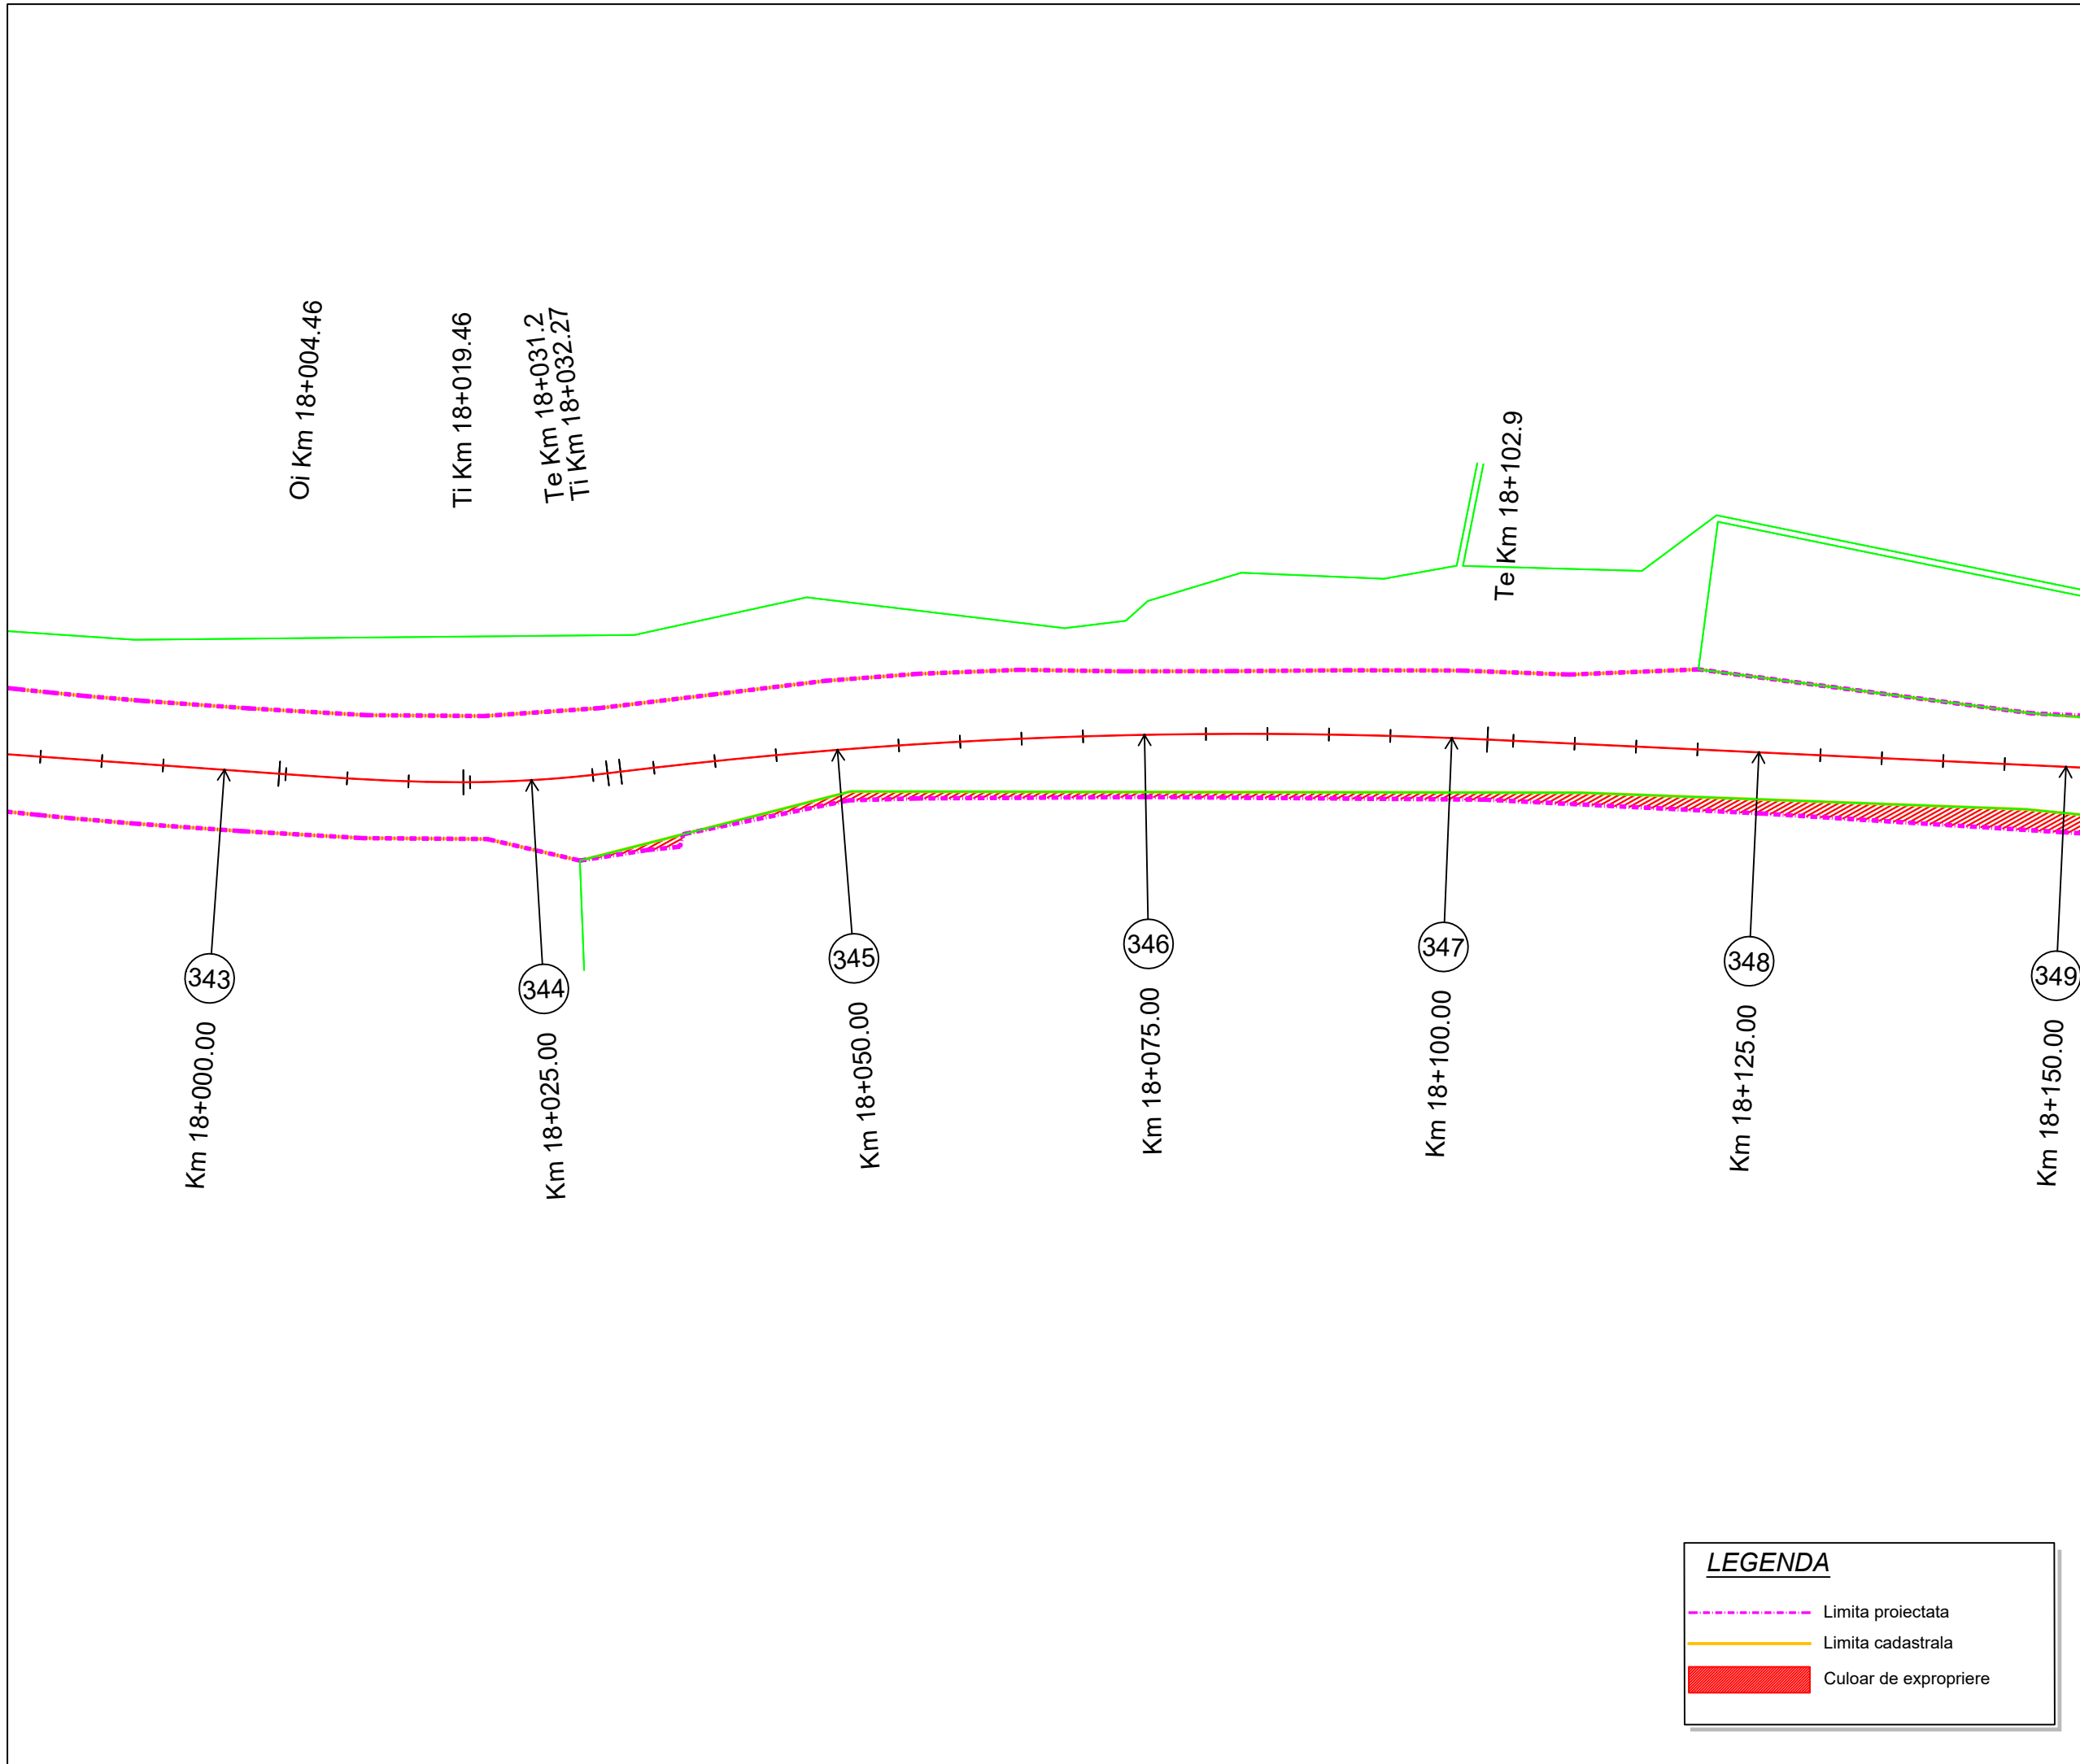

Proiect: nr. 112 / 2022

Contract: nr. 21648/190 / 2022

Denumirea proiectului:
**MODERNIZARE
SECTOARE DE DRUM
AFERENTE
DJ 103 K CAPUSU MARE-
RASCA - BELIS
km. 9+435 - km. 35+155,
DJ 103L INTERSECȚIE CU
DJ 103 K - RASCA,
km. 5+100 - km. 8+000**

Beneficiar:
**CONSILIUL
JUDEȚEAN CLUJ**
Calea Dorobanților, nr. 106, CP.
400609, Cluj-Napoca
Tel. +40 372 64.00.00;
Fax +40 372 64.00.70;



Proiectant :
S.C. D P Cons S.R.L.



S.C. DP CONS S.R.L.
400427 Cluj-Napoca, Aleea Busesti Nr. 11, Ap 12 jud. Cluj, Romania,
Tel.: 0745-096214, 0722-275067 web: www.dpcons.ro
Nr. de ordine in registrul comerțului: J12/2950/2004 C.I.F. RO16682486

DATA	SCARA
2024	1:500

Proiectat:
ing. Dorin BĂRBINȚA

Proiectat:
ing. Arpad NEP

Verificat:
ing. Marin ROGOZ

Șef proiect:
ing. Dan LĂZAN

Verificator tehnic:
ing. Paul TODORAN


Data:

PLANȘA

CULOAR DE EXPROPRIERE

Număr: S 59

Cod: S.F.

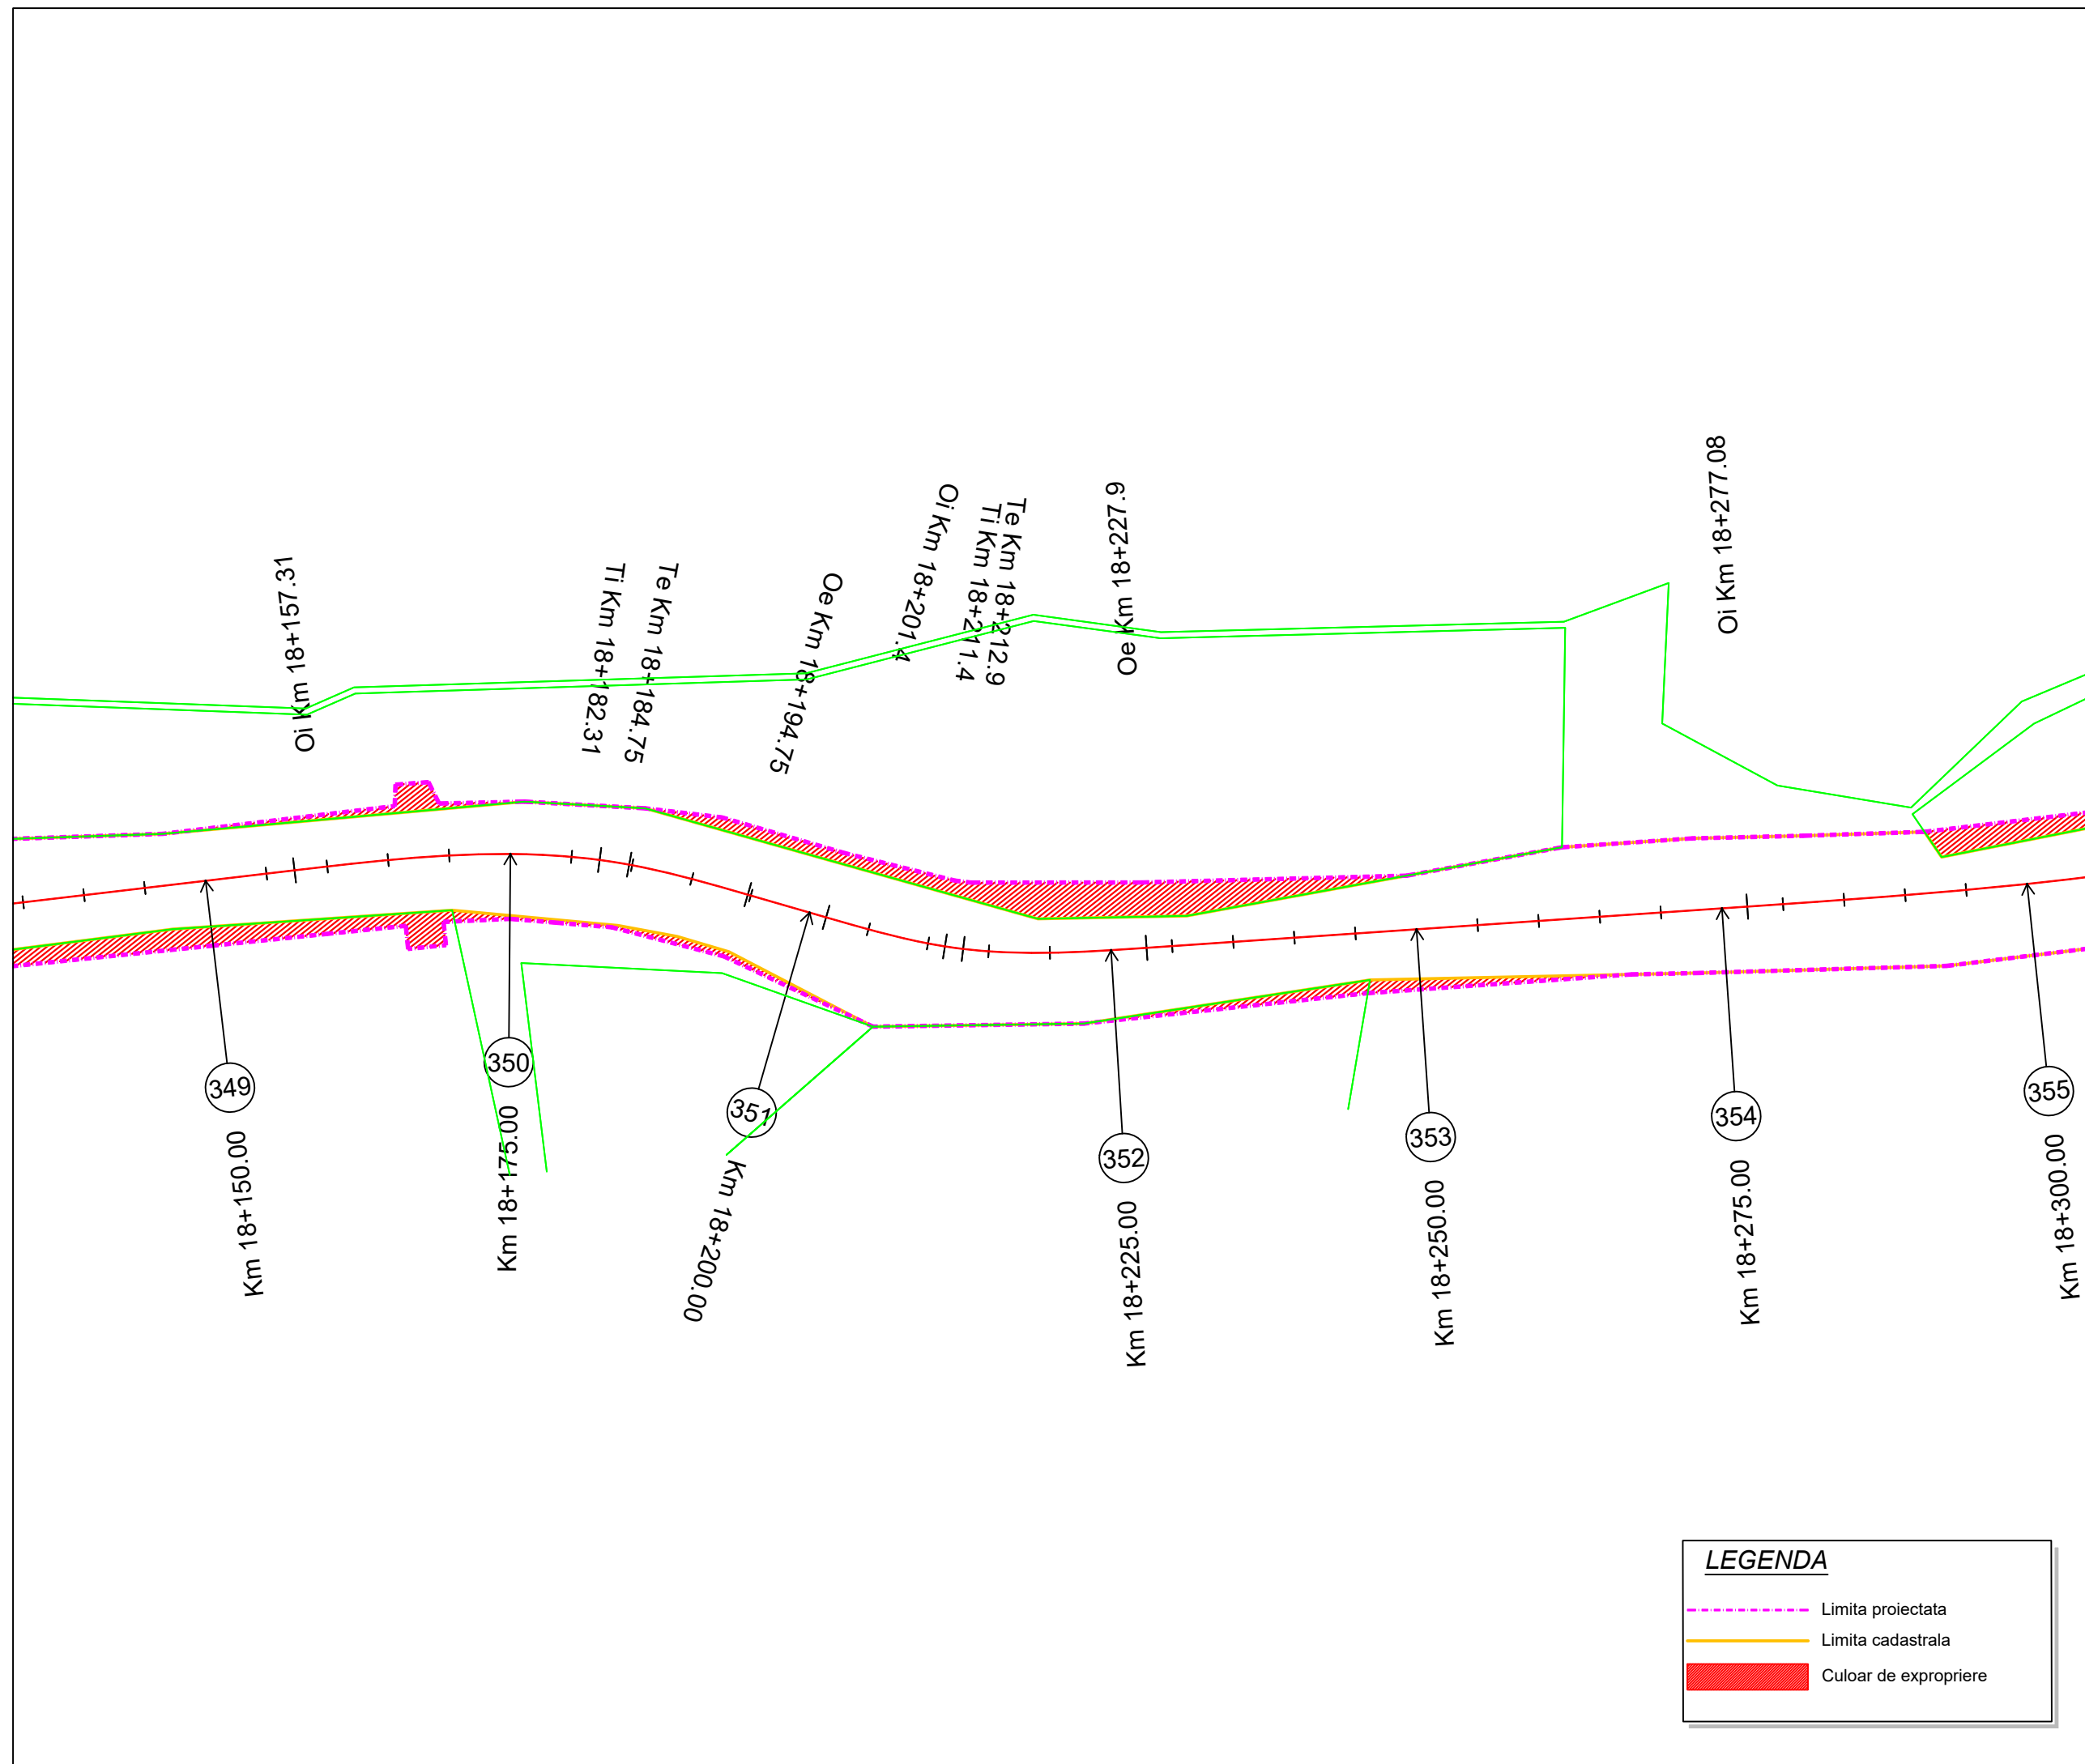

LEGENDA

- Limita proiectata
- Limita cadastrala
- Culoar de expropriere

Proiect: nr. 112 / 2022

Contract: nr. 21648/190 / 2022

Denumirea proiectului:
**MODERNIZARE
SECTOARE DE DRUM
AFERENTE
DJ 103 K CAPUSU MARE-
RASCA - BELIS
km. 9+435 - km. 35+155,
DJ 103L INTERSECȚIE CU
DJ 103 K - RASCA,
km. 5+100 - km. 8+000**

Beneficiar:
**CONSILIUL
JUDEȚEAN CLUJ**
Calea Dorobanților, nr. 106, CP.
400609, Cluj-Napoca
Tel. +40 372 64.00.00;
Fax +40 372 64.00.70;



Proiectant :

S.C. DP CONS S.R.L.



S.C. DP CONS S.R.L.
400427 Cluj-Napoca, Aleea Busesti Nr. 11, Ap 12 jud. Cluj, Romania,
Tel.: 0745-096214, 0722-275067 web: www.dpcons.ro
Nr. de ordine in registrul comerțului: J12/2950/2004 C.I.F. RO16682486

DATA SCARA

2024 1:500

Proiectat:

ing. Dorin BĂRBINȚA

Proiectat:

ing. Arpad NEP

Verificat:

ing. Marin ROGOZ

Șef proiect:

ing. Dan LĂZAN

Verificator tehnic:

ing. Paul TODORAN

Data:

PLAȘA

**CULOAR
DE EXPROPRIERE**

Număr: S 60

Cod: S.F.



LEGENDA

- Limita proiectata
- Limita cadastrala
- Culoar de expropriere

Proiect: nr. 112 / 2022

Contract: nr. 21648/190 / 2022

Denumirea proiectului:
**MODERNIZARE
SECTOARE DE DRUM
AFERENTE
DJ 103 K CAPUSU MARE-
RASCA - BELIS
km. 9+435 - km. 35+155,
DJ 103L INTERSECȚIE CU
DJ 103 K - RASCA,
km. 5+100 - km. 8+000**

Beneficiar:
**CONSILIUL
JUDEȚEAN CLUJ**
Calea Dorobanților, nr. 106, CP.
400609, Cluj-Napoca
Tel. +40 372 64.00.00;
Fax +40 372 64.00.70;



Proiectant :

S.C. DP Cons S.R.L.

S.C. DP CONS S.R.L.
400427 Cluj-Napoca, Aleea Busesti Nr. 11, Ap 12 jud. Cluj, Romania,
Tel.: 0745-096214, 0722-275067 web: www.dpcons.ro
Nr. de ordine in registrul comerțului: J12/2950/2004 C.I.F. RO16682486

DATA	SCARA
2024	1:500

Proiectat:
ing. Dorin BĂRBINȚA

Proiectat:
ing. Arpad NEP

Verificat:
ing. Marin ROGOZ

Șef proiect:
ing. Dan LĂZAN

Verificator tehnic:
ing. Paul TODORAN


Data:

PLANȘA

CULOAR DE EXPROPRIERE

Număr: S 61

Cod: S.F.

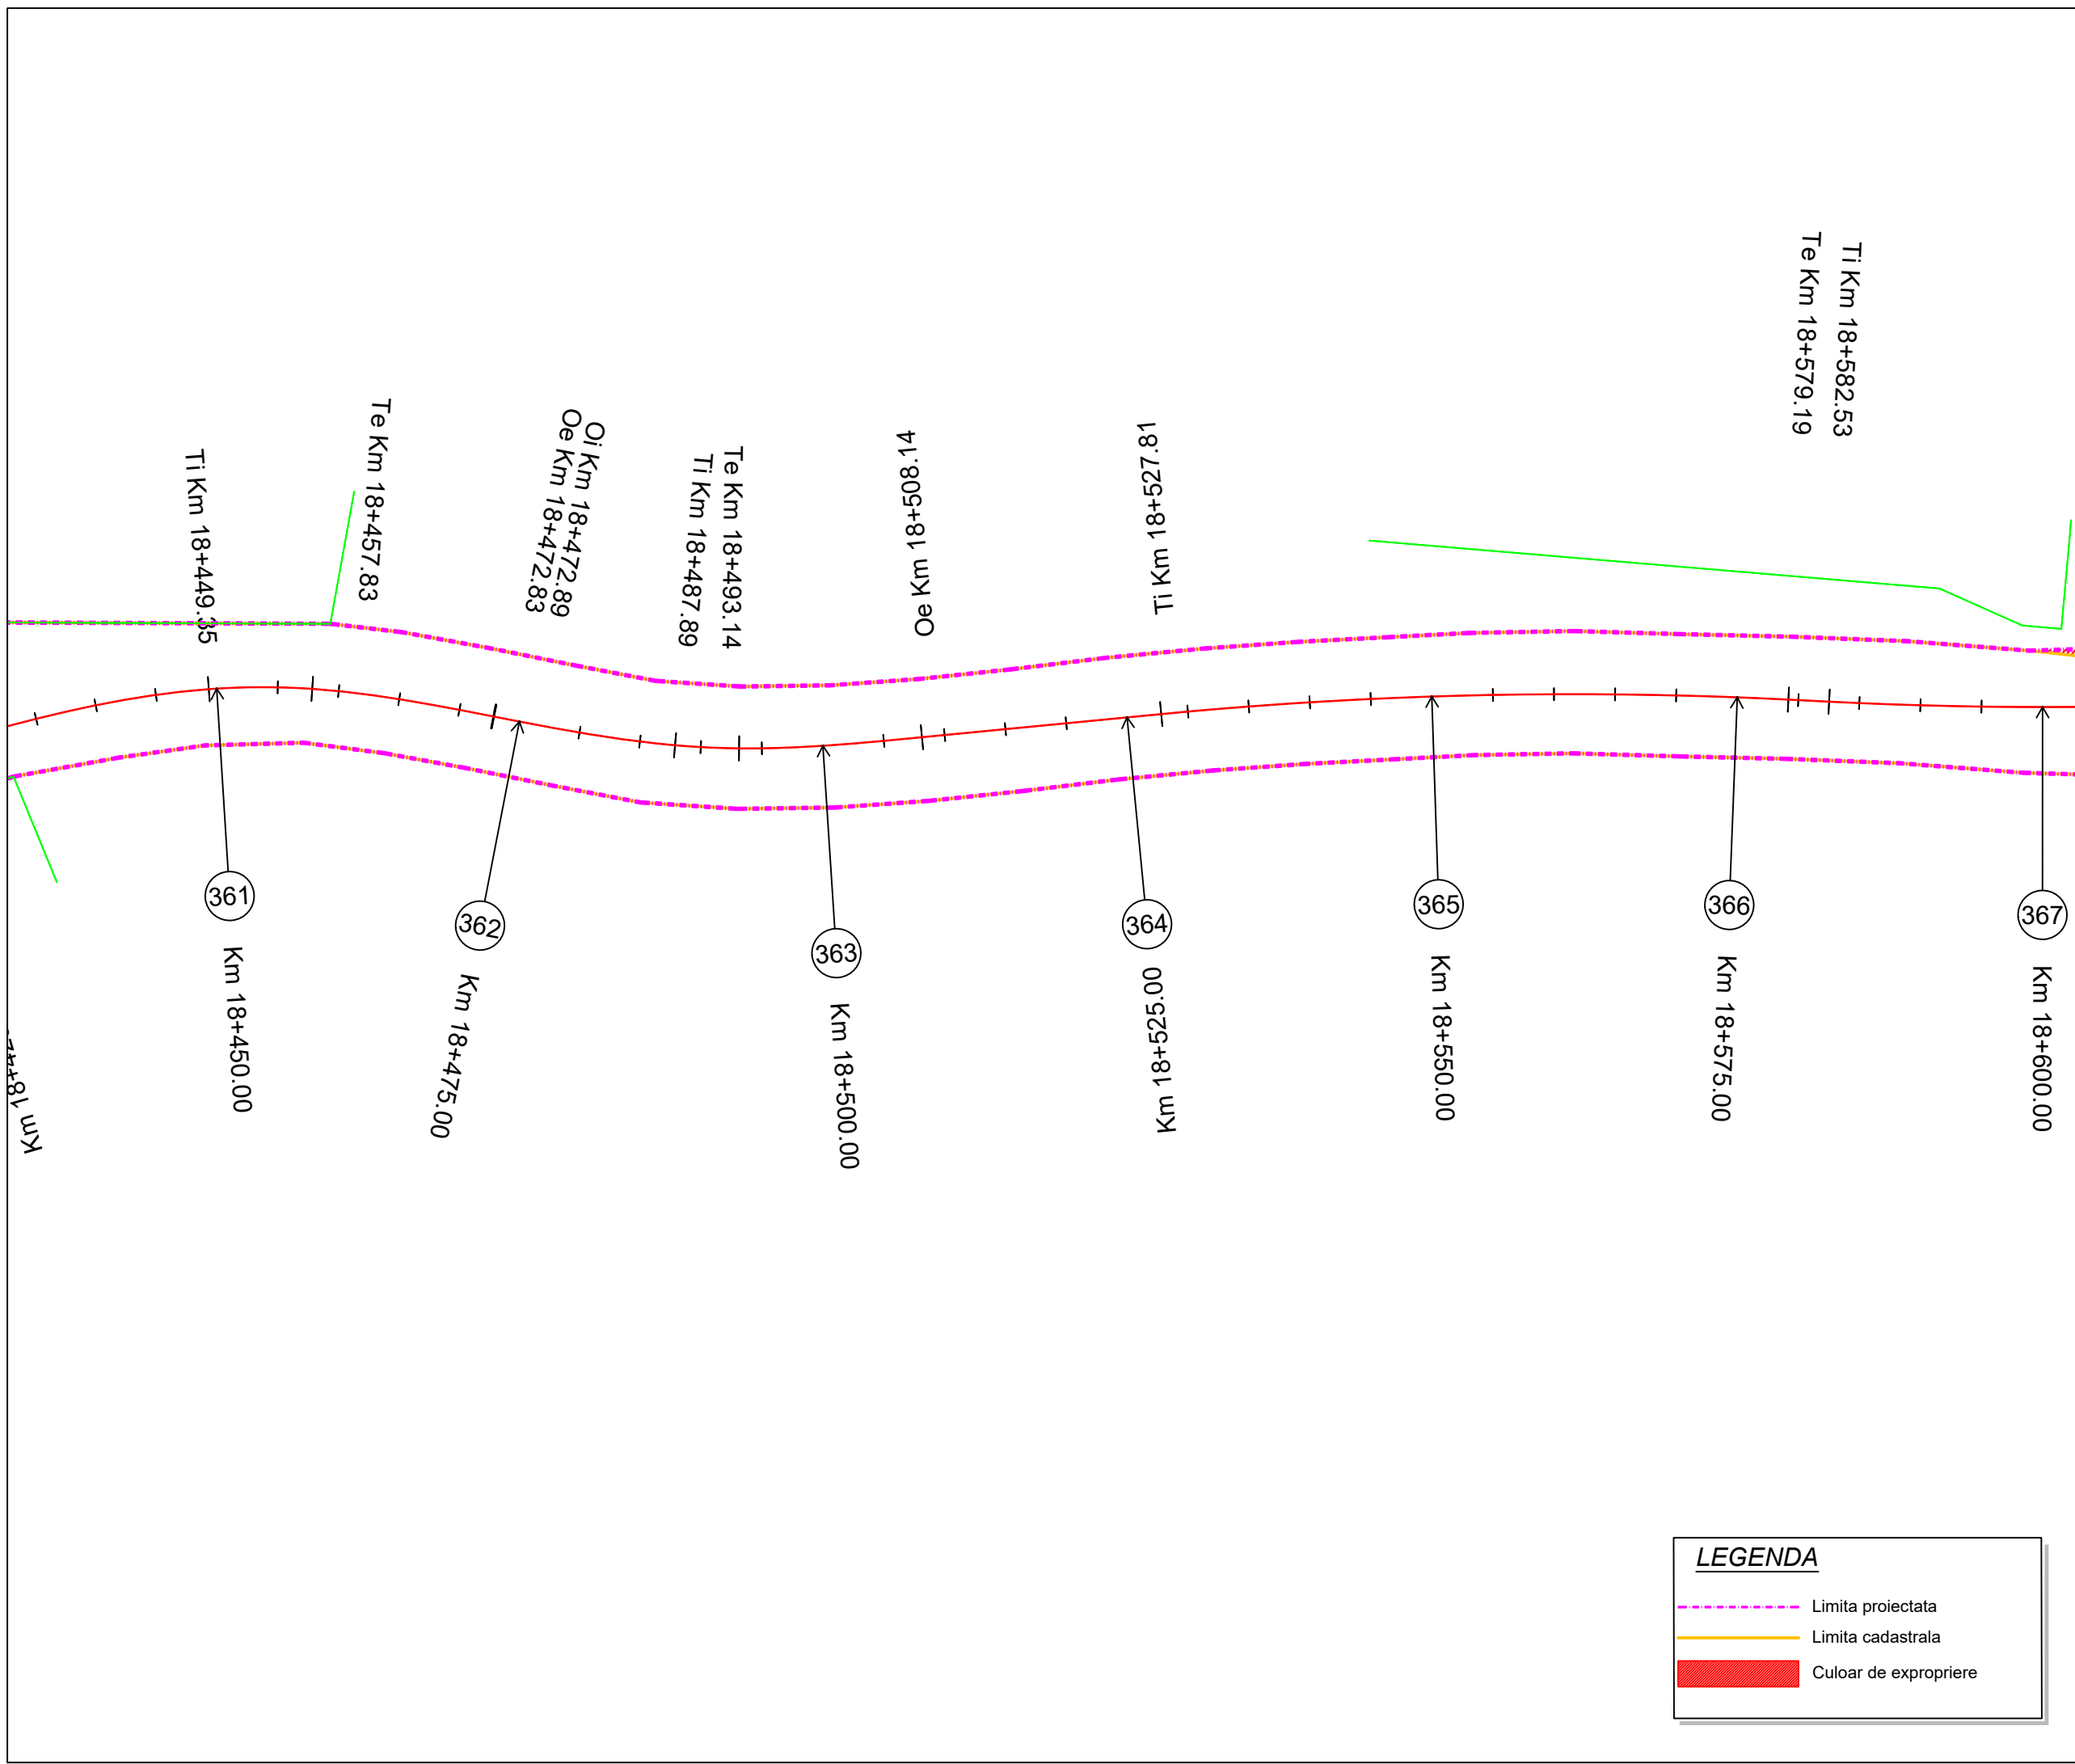

LEGENDA

- Limita proiectata
- Limita cadastrala
- Culoar de expropriere

Proiect: nr. 112 / 2022

Contract: nr. 21648/190 / 2022

Denumirea proiectului:
**MODERNIZARE
SECTOARE DE DRUM
AFERENTE
DJ 103 K CAPUSU MARE-
RASCA - BELIS
km. 9+435 - km. 35+155,
DJ 103L INTERSECȚIE CU
DJ 103 K - RASCA,
km. 5+100 - km. 8+000**

Beneficiar:
**CONSILIUL
JUDEȚEAN CLUJ**
Calea Dorobanților, nr. 106, CP.
400609, Cluj-Napoca
Tel. +40 372 64.00.00;
Fax +40 372 64.00.70;



Proiectant :

S.C. DP Cons S.R.L.



S.C. DP CONS S.R.L.
400427 Cluj-Napoca, Aleea Busesti Nr. 11, Ap 12 jud. Cluj, Romania,
Tel.: 0745-096214, 0722-275067 web: www.dpcons.ro
Nr. de ordine in registrul comerțului: J12/2950/2004 C.I.F. RO16682486

DATA	SCARA
2024	1:500

Proiectat:
ing. Dorin BĂRBINȚA

Proiectat:
ing. Arpad NEP

Verificat:
ing. Marin ROGOZ

Șef proiect:
ing. Dan LĂZAN

Verificator tehnic:
ing. Paul TODORAN


Data:

PLAȘA

CULOAR DE EXPROPRIERE

Număr: S 62

Cod: S.F.

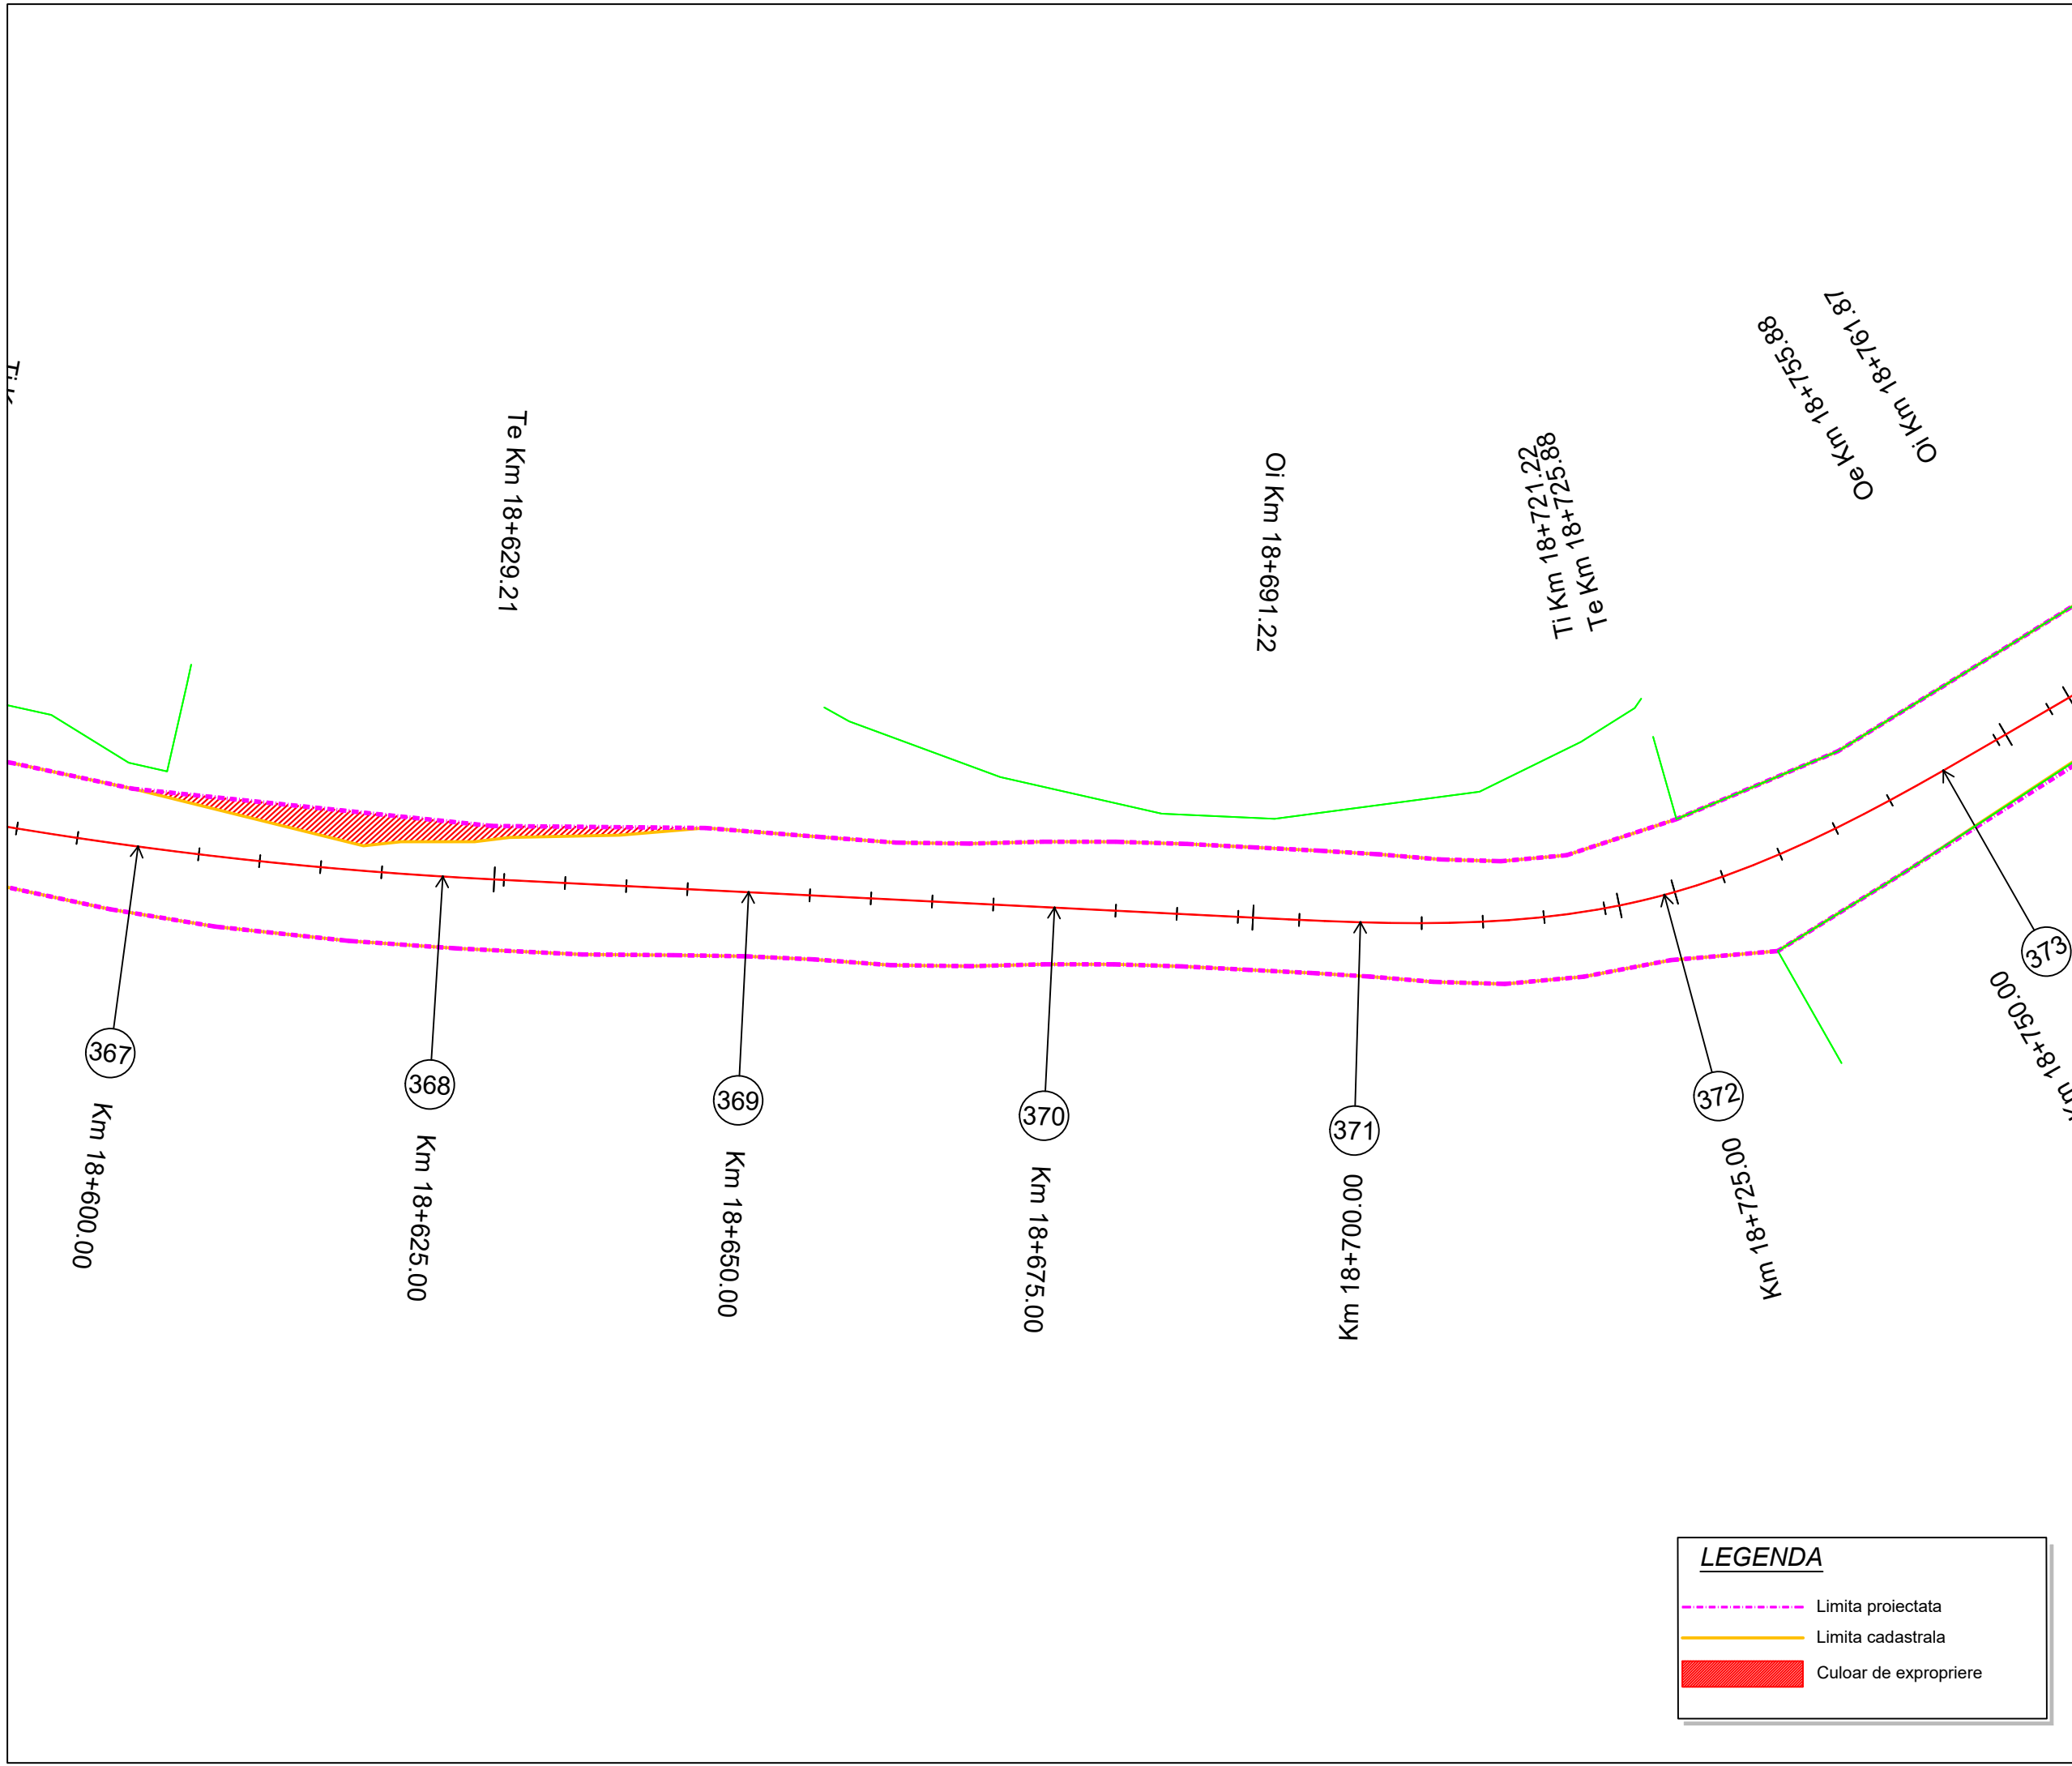

LEGENDA

- Limita proiectata
- Limita cadastrala
- Culoar de expropriere

Proiect: nr. 112 / 2022

Contract: nr. 21648/190 / 2022

Denumirea proiectului:
**MODERNIZARE
SECTOARE DE DRUM
AFERENTE
DJ 103 K CAPUSU MARE-
RASCA - BELIS**
km. 9+435 - km. 35+155,
DJ 103L INTERSECȚIE CU
DJ 103 K - RASCA,
km. 5+100 - km. 8+000

Beneficiar:
**CONSILIUL
JUDEȚEAN CLUJ**
Calea Dorobanților, nr. 106, CP.
400609, Cluj-Napoca
Tel. +40 372 64.00.00;
Fax +40 372 64.00.70;



Proiectant :
S.C. DP Cons S.R.L.

Logos for DP CONS S.R.L., IQNet, and SP AC. Below the logos, text reads: S.C. DP CONS S.R.L., 400427 Cluj-Napoca, Aleea Busesti Nr. 11, Ap 12 jud. Cluj, Romania, Tel.: 0745-096214, 0722-275067 web: www.dpcons.ro, Nr. de ordine in registrul comerțului: J12/2950/2004 C.I.F. RO16682486

DATA	SCARA
2024	1:500

Proiectat:
ing. Dorin BĂRBINȚA

Proiectat:
ing. Arpad NEP

Verificat:
ing. Marin ROGOZ

Șef proiect:
ing. Dan LĂZAN

Verificator tehnic:
ing. Paul TODORAN


Data:

PLANȘA

CULOAR DE EXPROPRIERE

Număr: S 63

Cod: S.F.

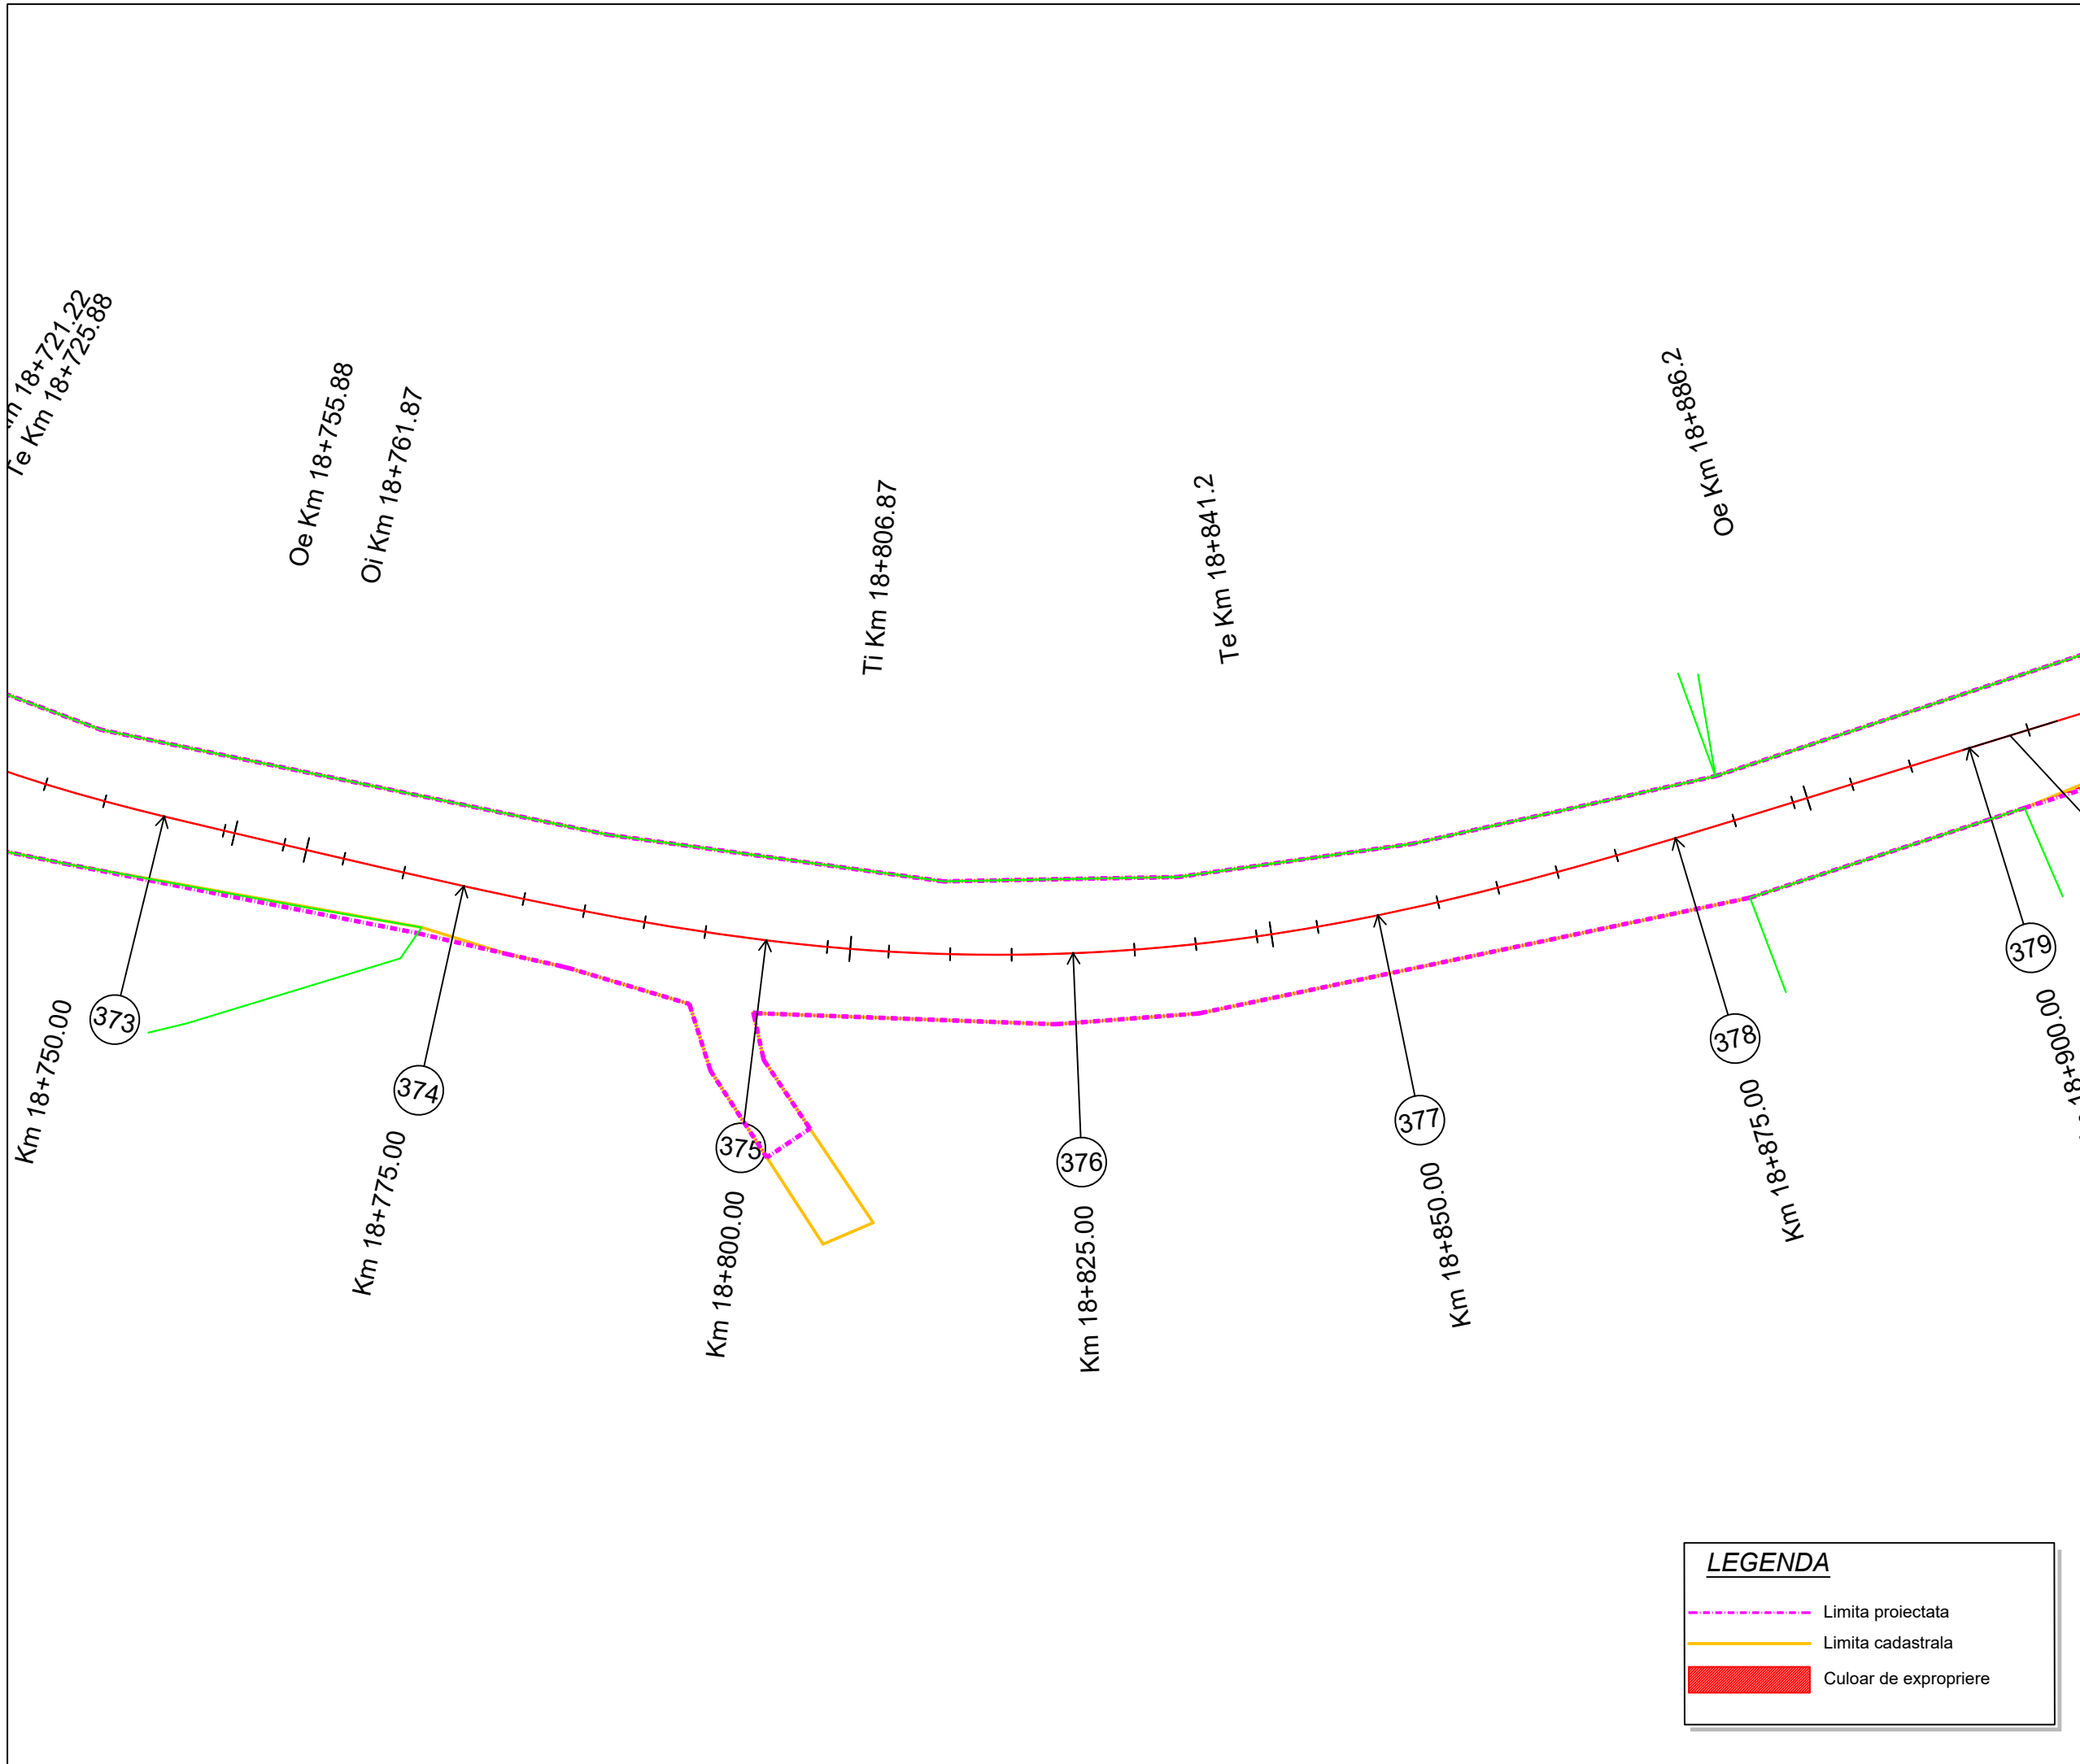

LEGENDA

- Limita proiectata
- Limita cadastrala
- Culoar de expropriere

Proiect: nr. 112 / 2022

Contract: nr. 21648/190 / 2022

Denumirea proiectului:
**MODERNIZARE
SECTOARE DE DRUM
AFERENTE
DJ 103 K CAPUSU MARE-
RASCA - BELIS
km. 9+435 - km. 35+155,
DJ 103L INTERSECȚIE CU
DJ 103 K - RASCA,
km. 5+100 - km. 8+000**

Beneficiar:
**CONSILIUL
JUDEȚEAN CLUJ**
Calea Dorobanților, nr. 106, CP.
400609, Cluj-Napoca
Tel. +40 372 64.00.00;
Fax +40 372 64.00.70;



Proiectant :

S.C. D P Cons S.R.L.



S.C. DP CONS S.R.L.
400427 Cluj-Napoca, Aleea Busesti Nr. 11, Ap 12 jud. Cluj, Romania,
Tel.: 0745-096214, 0722-275067 web: www.dpcons.ro
Nr. de ordine in registrul comerțului: J12/2950/2004 C.I.F. RO16682486

DATA	SCARA
2024	1:500

Proiectat:
ing. Dorin BĂRBINȚA

Proiectat:
ing. Arpad NEP

Verificat:
ing. Marin ROGOZ

Șef proiect:
ing. Dan LĂZAN

Verificator tehnic:
ing. Paul TODORAN


Data:

PLANȘA

CULOAR DE EXPROPRIERE

Număr: S 64

Cod: S.F.

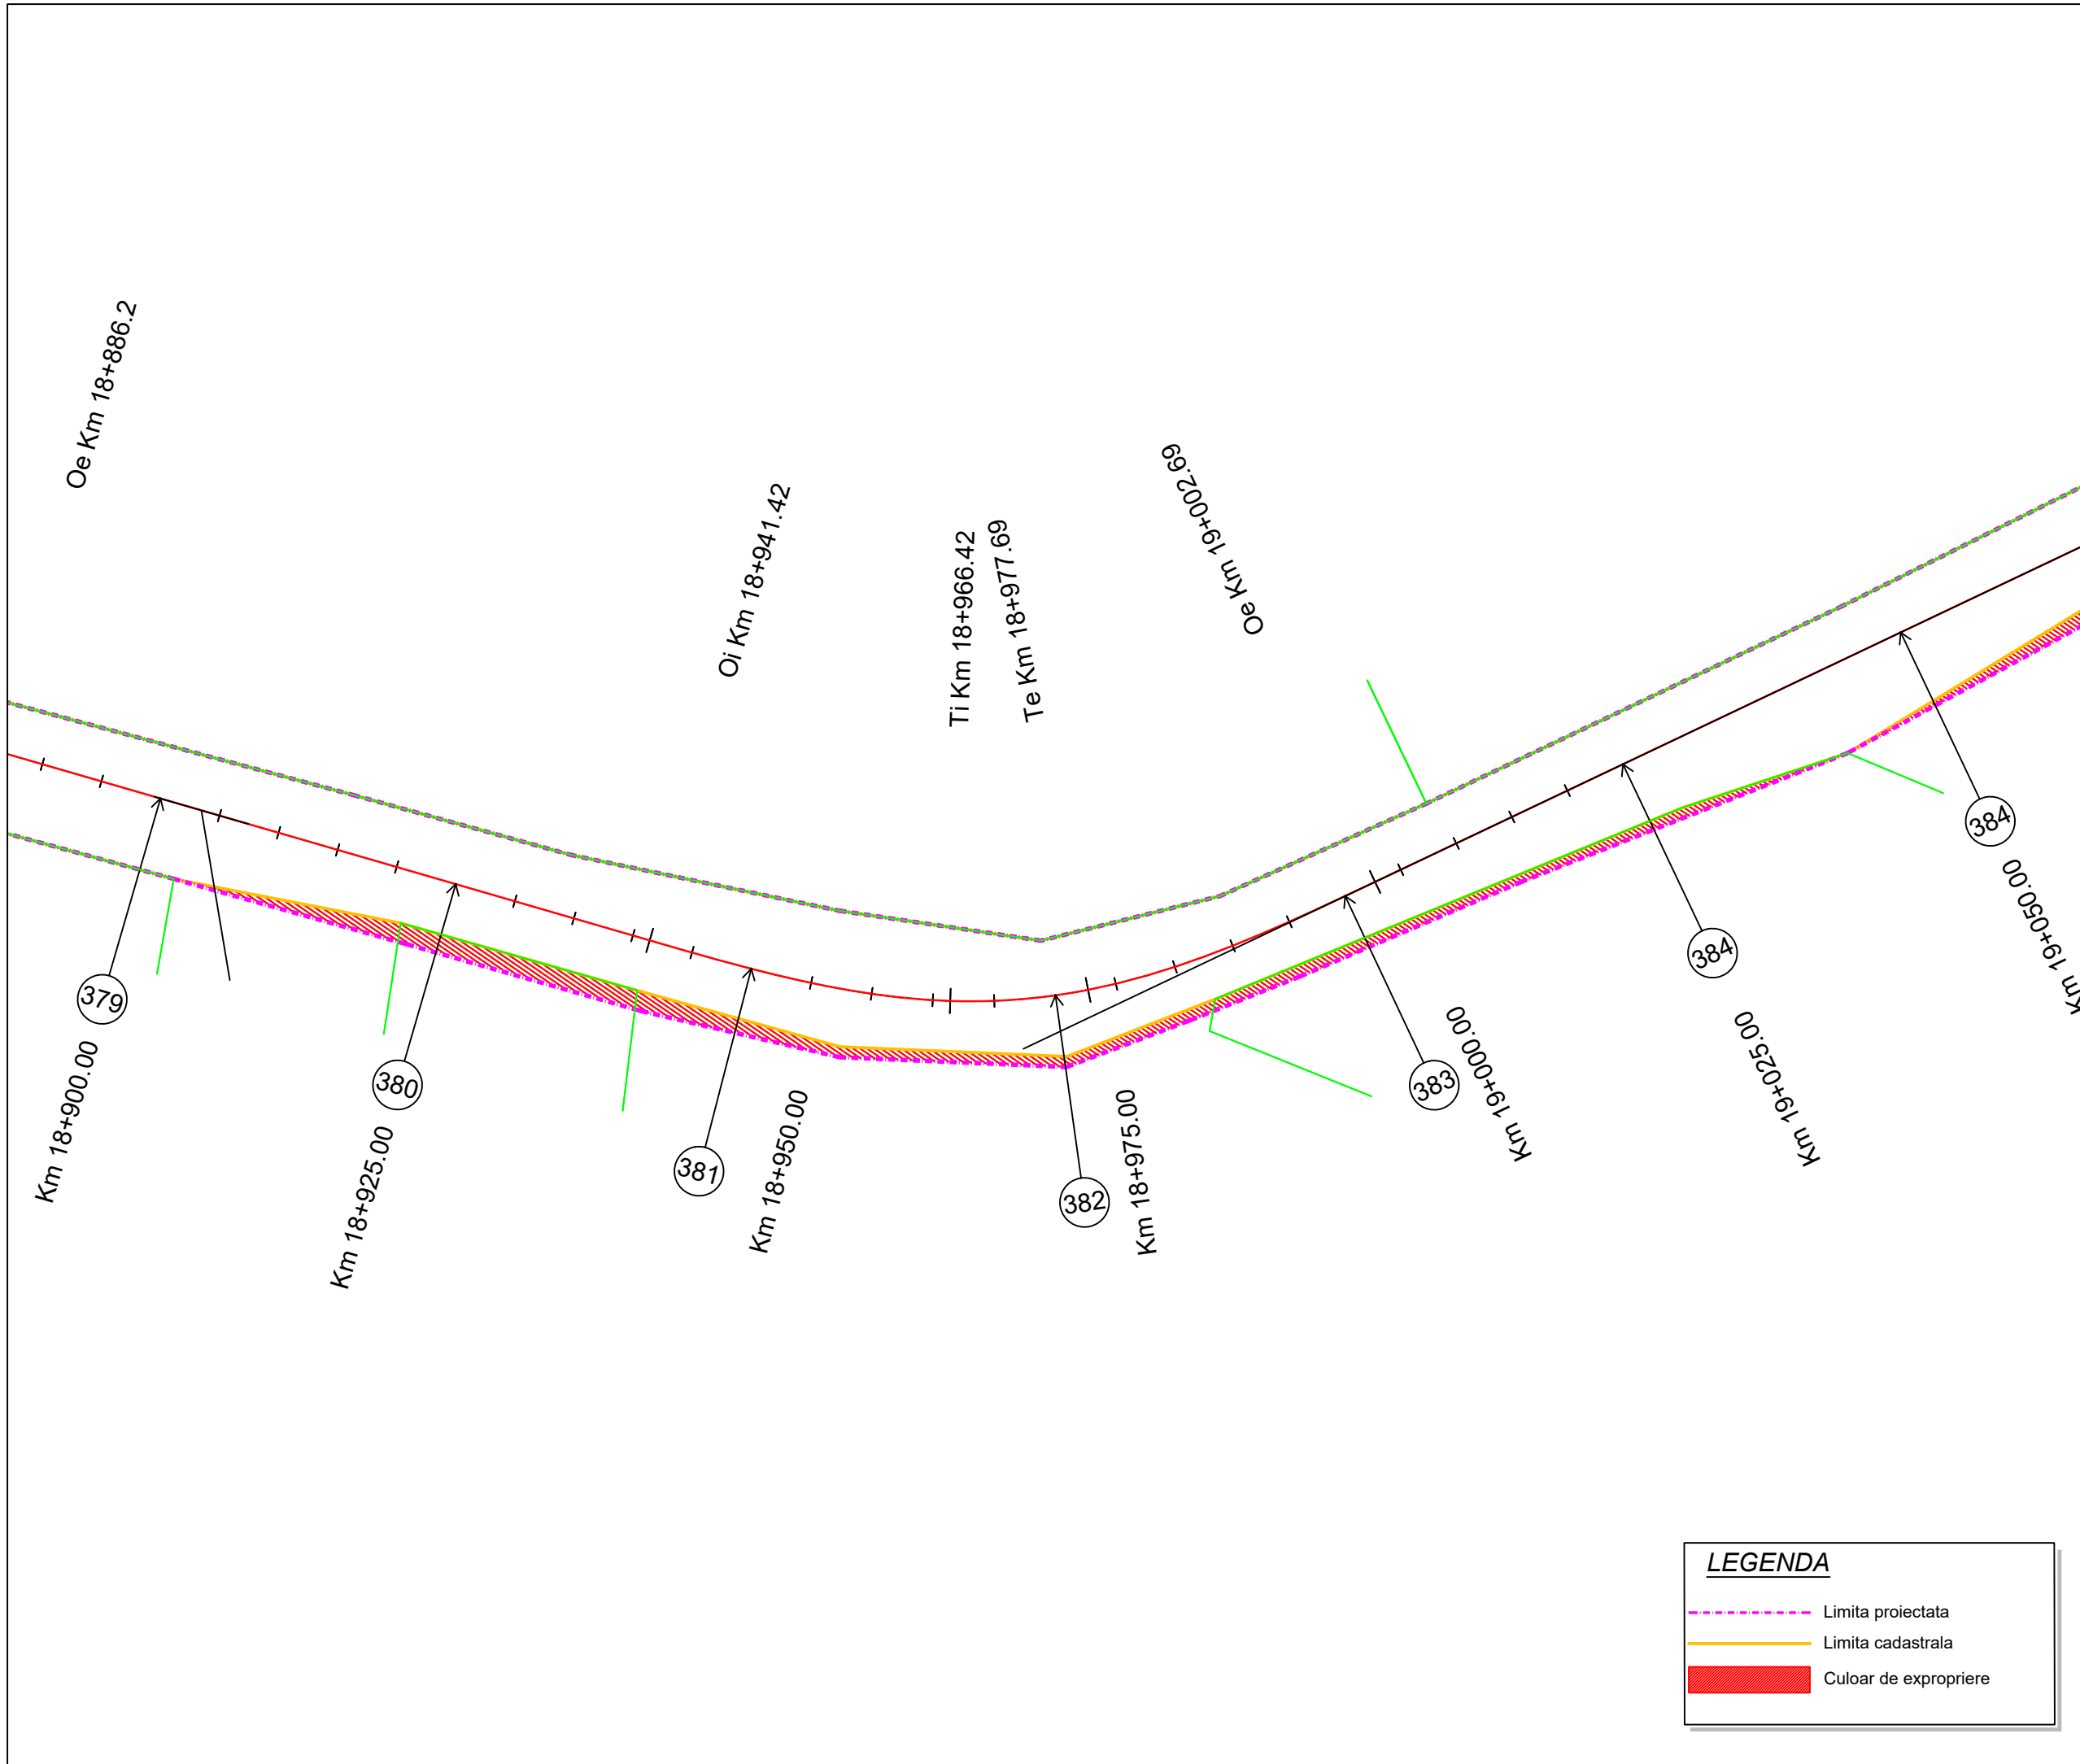

LEGENDA

	Limita proiectata
	Limita cadastrala
	Culoar de expropriere

Proiect: nr. 112 / 2022
Contract: nr. 21648/190 / 2022

Denumirea proiectului:
**MODERNIZARE
SECTOARE DE DRUM
AFERENTE
DJ 103 K CAPUSU MARE-
RASCA - BELIS
km. 9+435 - km. 35+155,
DJ 103L INTERSECȚIE CU
DJ 103 K - RASCA,
km. 5+100 - km. 8+000**

Beneficiar:
**CONSILIUL
JUDEȚEAN CLUJ**
Calea Dorobanților, nr. 106, CP.
400609, Cluj-Napoca
Tel. +40 372 64.00.00;
Fax +40 372 64.00.70;



Proiectant :
S.C. DP CONS S.R.L.

S.C. DP CONS S.R.L.
400427 Cluj-Napoca, Aleea Buzeni Nr. 11, Ap 12 jud. Cluj, Romania,
Tel.: 0745-096214, 0722-275067 web: www.dpcons.ro
Nr. de ordine in registrul comerțului: J12/2950/2004 C.I.F. RO16682486

DATA	SCARA
2024	1:500

Proiectat:
ing. Dorin BĂRBINȚA

Proiectat:
ing. Arpad NEP

Verificat:
ing. Marin ROGOZ

Șef proiect:
ing. Dan LĂZAN

Verificator tehnic:
ing. Paul TODORAN


Data:

PLAȘA

CULOAR
DE EXPROPRIERE

Număr: S 65

Cod: S.F.

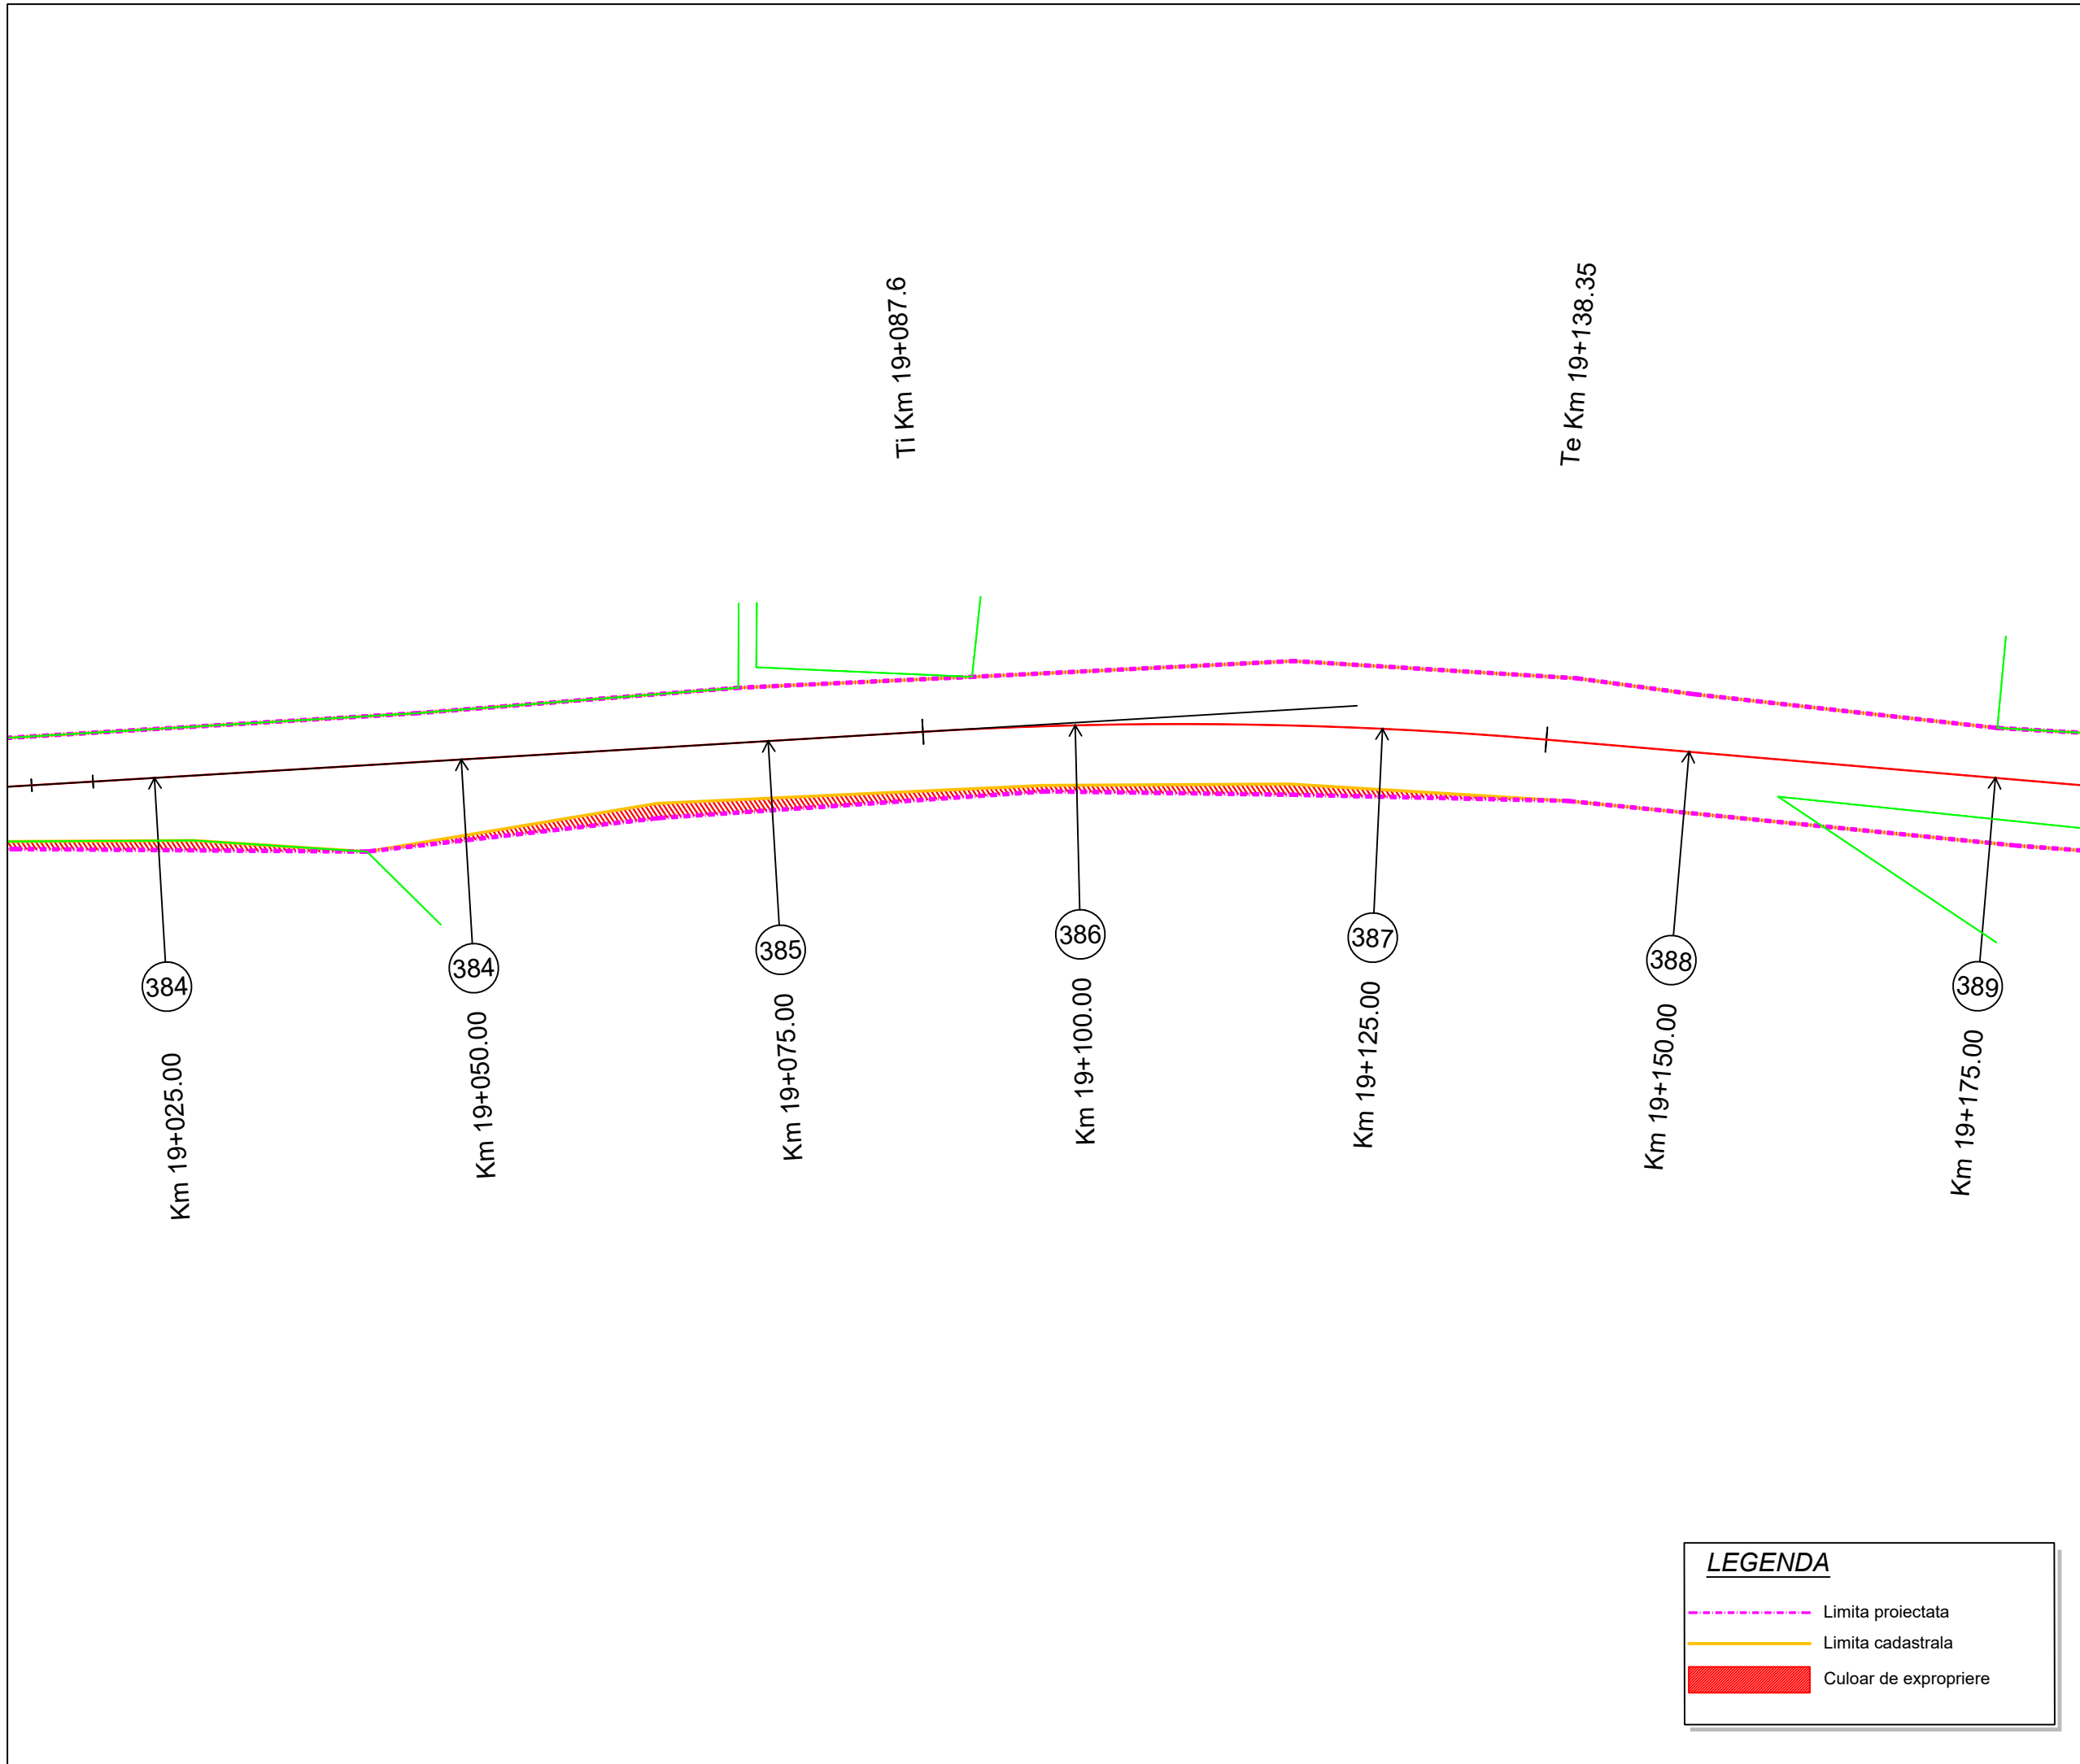

Proiect: nr. 112 / 2022
 Contract: nr. 21648/190 / 2022

Denumirea proiectului:
**MODERNIZARE
 SECTOARE DE DRUM
 AFERENTE
 DJ 103 K CAPUSU MARE-
 RASCA - BELIS**
 km. 9+435 - km. 35+155,
 DJ 103L INTERSECȚIE CU
 DJ 103 K - RASCA,
 km. 5+100 - km. 8+000

Beneficiar:
**CONSILIUL
 JUDEȚEAN CLUJ**
 Calea Dorobanților, nr. 106, CP.
 400609, Cluj-Napoca
 Tel. +40 372 64.00.00;
 Fax +40 372 64.00.70;



Proiectant :

S.C. D P Cons S.R.L.

S.C. DP CONS S.R.L.
 400427 Cluj-Napoca, Aleea Busesti Nr. 11, Ap 12 jud. Cluj, Romania,
 Tel.: 0745-096214, 0722-275067 web: www.dpcons.ro
 Nr. de ordine in registrul comerțului: J12/2950/2004 C.I.F. RO16682486

DATA	SCARA
2024	1:500

Proiectat:
 ing. Dorin BĂRBIȚA

Proiectat:
 ing. Arpad NEP

Verificat:
 ing. Marin ROGOZ

Șef proiect:
 ing. Dan LĂZAN

Verificator tehnic:
 ing. Paul TODORAN


Data:

PLAȘA

**CULOAR
 DE EXPROPRIERE**

Număr: S 66

Cod: S.F.

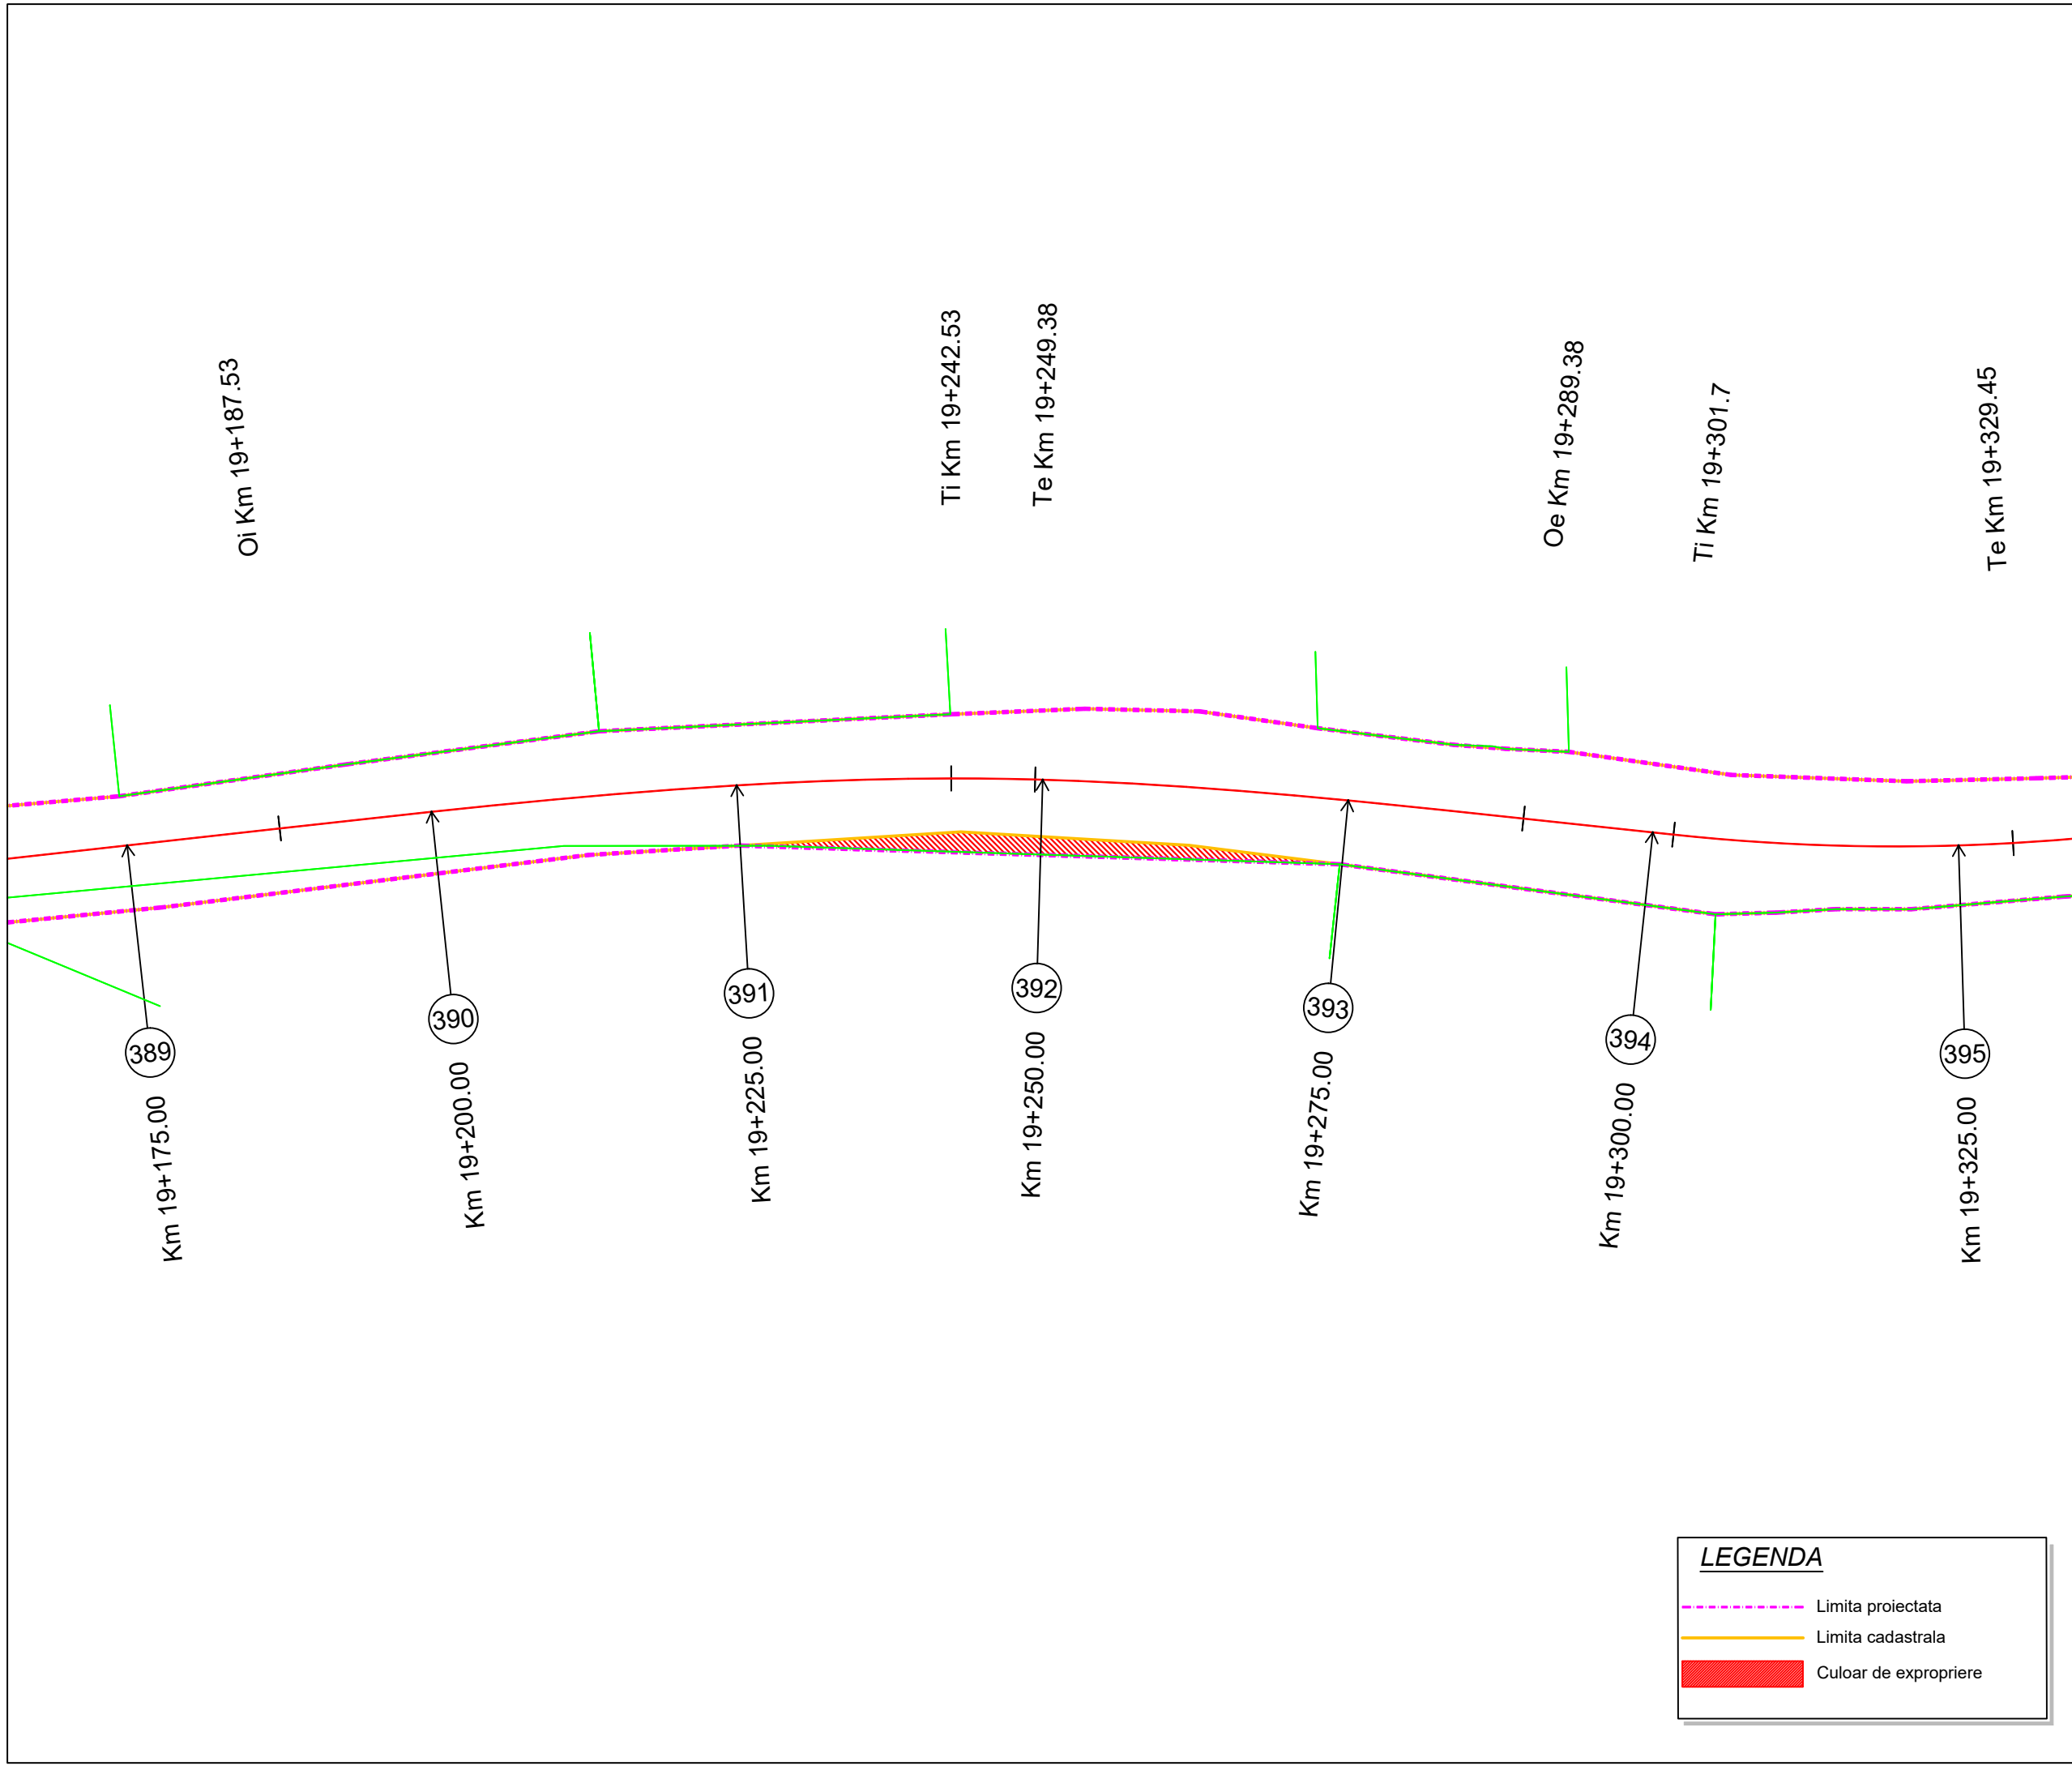

LEGENDA

- - - Limita proiectata
- Limita cadastrala
- Culoar de expropriere

Oi Km 19+187.53

Ti Km 19+242.53

Te Km 19+249.38

Oe Km 19+289.38

Ti Km 19+301.7

Te Km 19+329.45

Km 19+175.00

Km 19+200.00

Km 19+225.00

Km 19+250.00

Km 19+275.00

Km 19+300.00

Km 19+325.00

389

390

391

392

393

394

395

Proiect: nr. 112 / 2022
 Contract: nr. 21648/190 / 2022

Denumirea proiectului:
**MODERNIZARE
 SECTOARE DE DRUM
 AFERENTE
 DJ 103 K CAPUSU MARE-
 RASCA - BELIS
 km. 9+435 - km. 35+155,
 DJ 103L INTERSECȚIE CU
 DJ 103 K - RASCA,
 km. 5+100 - km. 8+000**

Beneficiar:
**CONSILIUL
 JUDEȚEAN CLUJ**
 Calea Dorobanților, nr. 106, CP.
 400609, Cluj-Napoca
 Tel. +40 372 64.00.00;
 Fax +40 372 64.00.70;



Proiectant :
S.C. D P Cons S.R.L.

S.C. DP CONS S.R.L.
400427 Cluj-Napoca, Aleea Buzeni Nr. 11, Ap 12 jud. Cluj, Romania,
 Tel.: 0745-096214, 0722-275067 web: www.dpcons.ro
 Nr. de ordine in registrul comerțului: J12/2950/2004 C.I.F. RO16682486

DATA	SCARA
2024	1:500

Proiectat:
 ing. Dorin BĂRBINȚA

Proiectat:
 ing. Arpad NEP

Verificat:
 ing. Marin ROGOZ

Șef proiect:
 ing. Dan LĂZAN

Verificator tehnic:
 ing. Paul TODORAN


Data:

PLANȘA

**CULOAR
 DE EXPROPRIERE**

Număr: S 67

Cod: S.F.

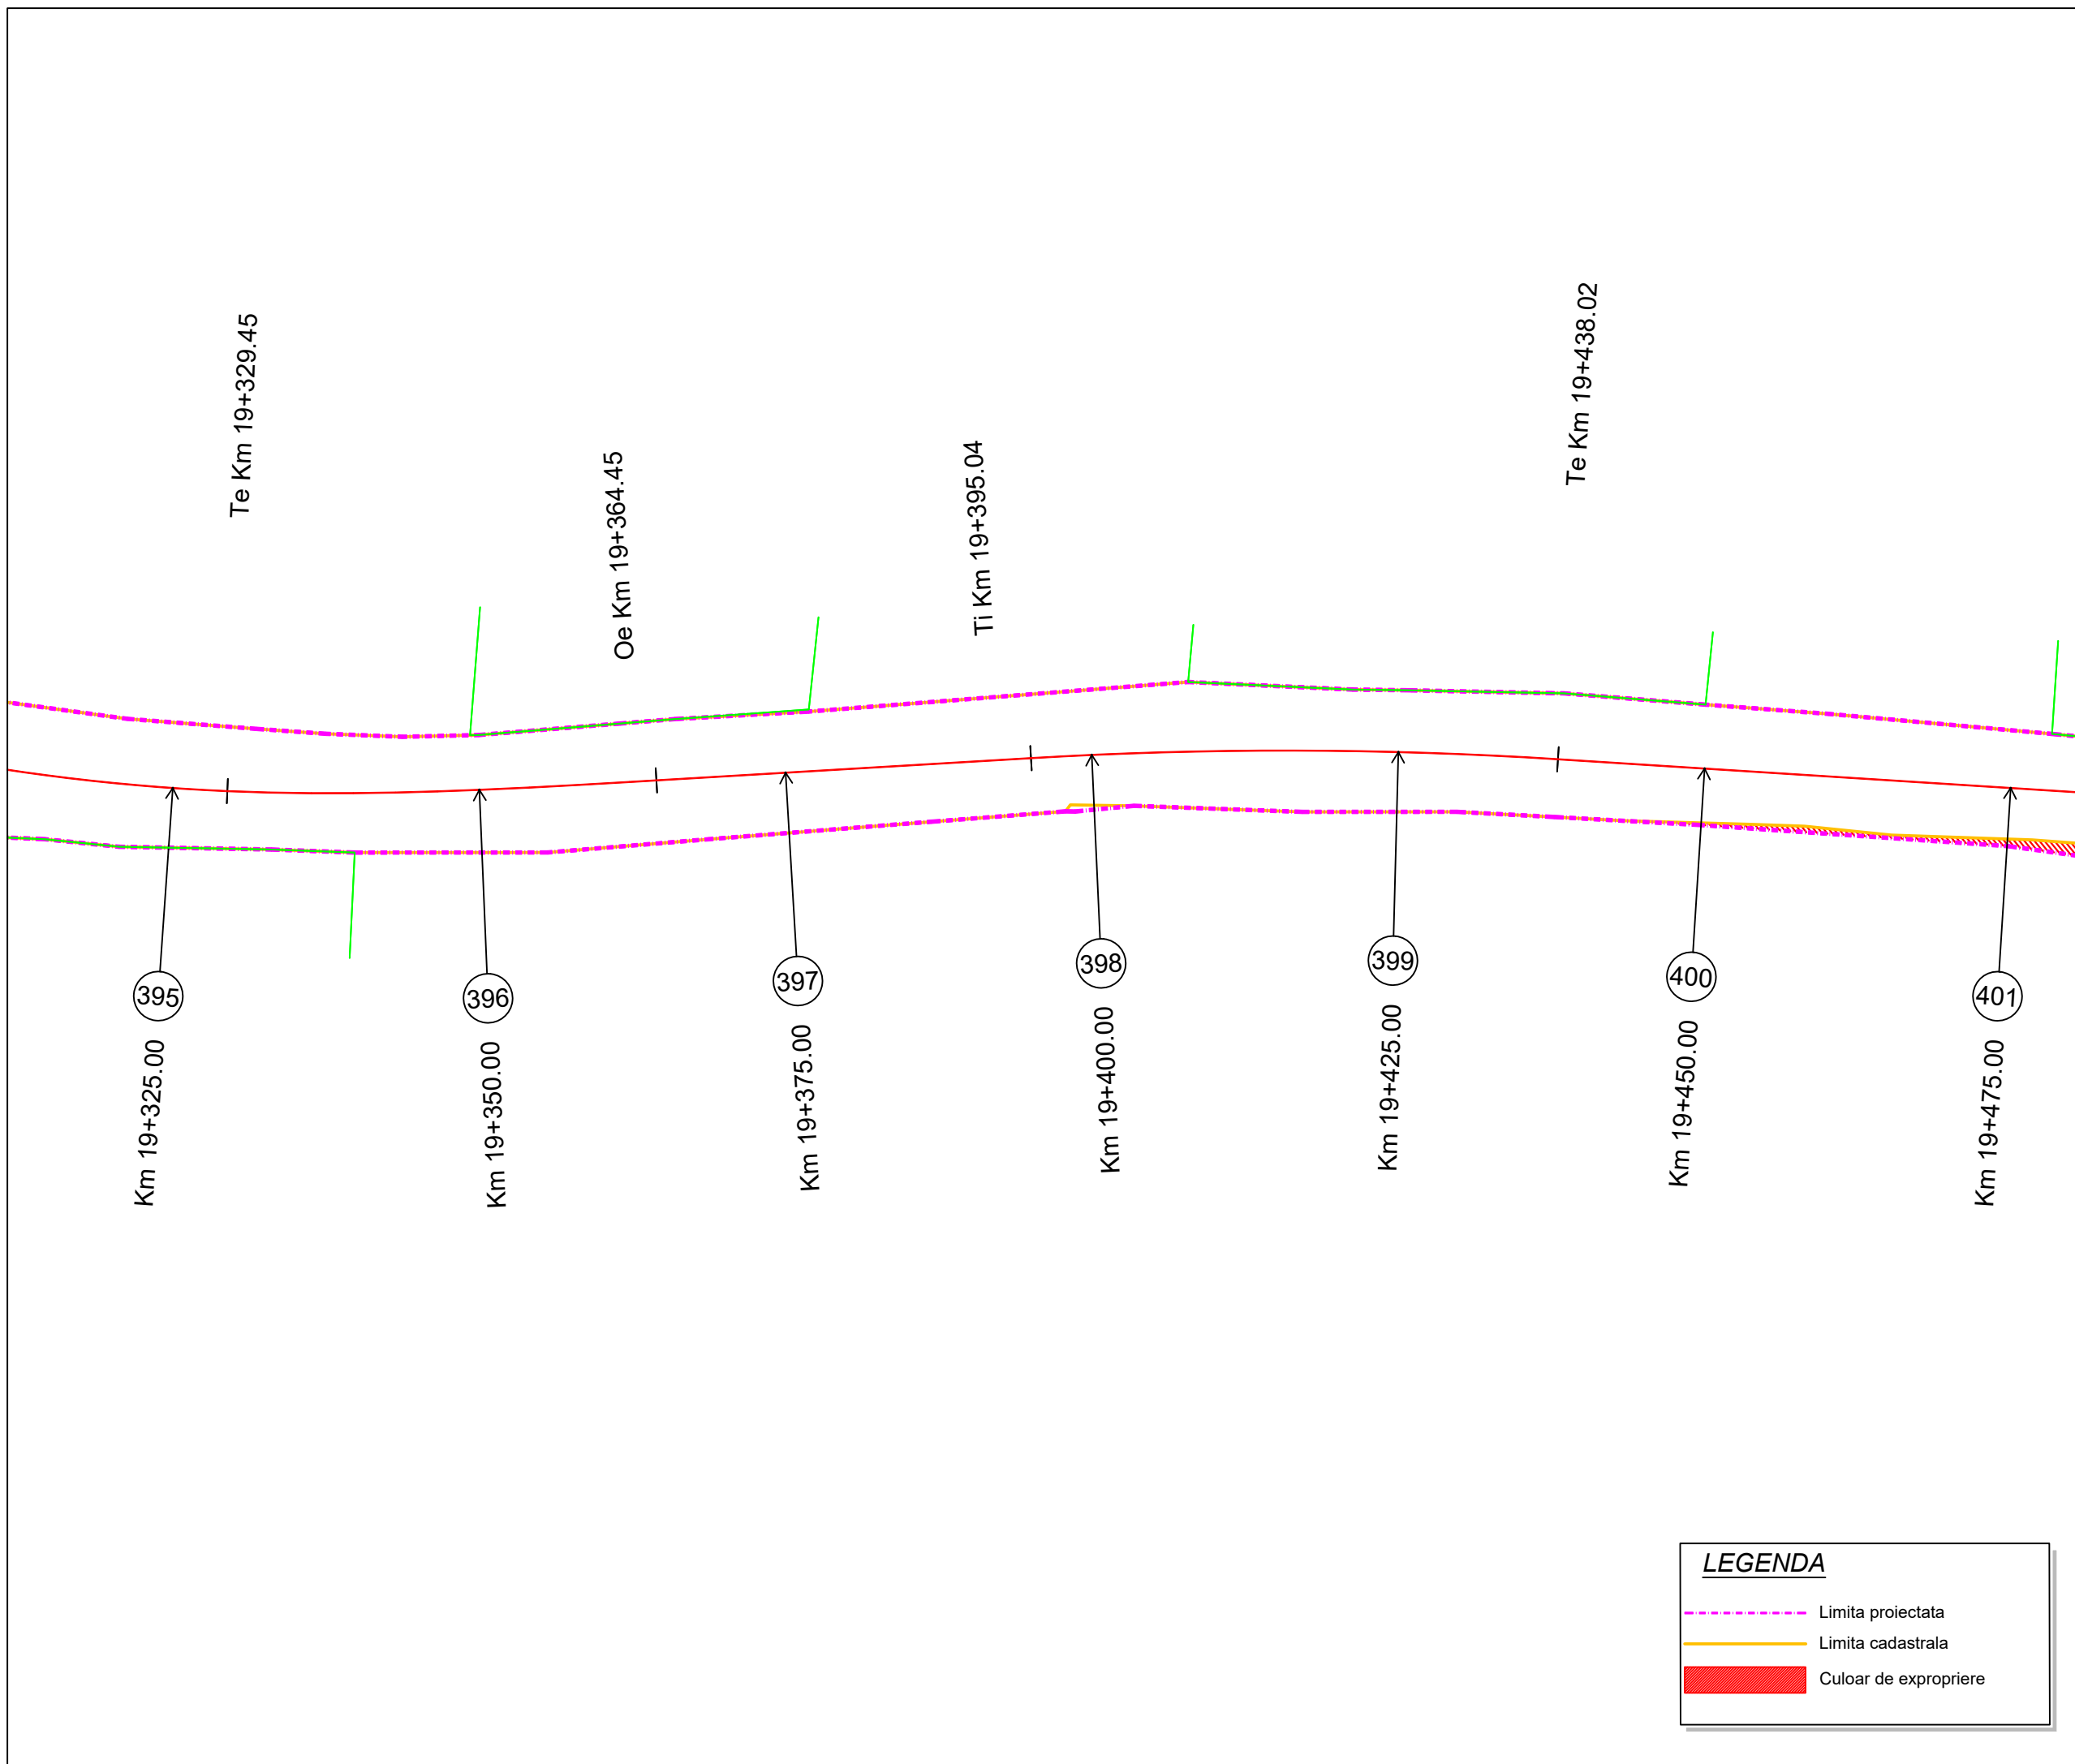

LEGENDA

- - - Limita proiectata
- Limita cadastrala
- Culoar de expropriere

Proiect: nr. 112 / 2022

Contract: nr. 21648/190 / 2022

Denumirea proiectului:
**MODERNIZARE
SECTOARE DE DRUM
AFERENTE
DJ 103 K CAPUSU MARE-
RASCA - BELIS
km. 9+435 - km. 35+155,
DJ 103L INTERSECȚIE CU
DJ 103 K - RASCA,
km. 5+100 - km. 8+000**

Beneficiar:
**CONSILIUL
JUDEȚEAN CLUJ**
Calea Dorobanților, nr. 106, CP.
400609, Cluj-Napoca
Tel. +40 372 64.00.00;
Fax +40 372 64.00.70;



Proiectant :
S.C. DP CONS S.R.L.

S.C. DP CONS S.R.L.
400427 Cluj-Napoca, Aleea Buzeni Nr. 11, Ap 12 jud. Cluj, Romania,
Tel.: 0745-096214, 0722-275067 web: www.dpcons.ro
Nr. de ordine in registrul comerțului: J12/2950/2004 C.I.F. RO16682486

DATA	SCARA
2024	1:500

Proiectat:
ing. Dorin BĂRBINȚA

Proiectat:
ing. Arpad NEP

Verificat:
ing. Marin ROGOZ

Șef proiect:
ing. Dan LĂZAN

Verificator tehnic:
ing. Paul TODORAN


Data:

PLAȘA

CULOAR DE EXPROPRIERE

Număr: S 68

Cod: S.F.

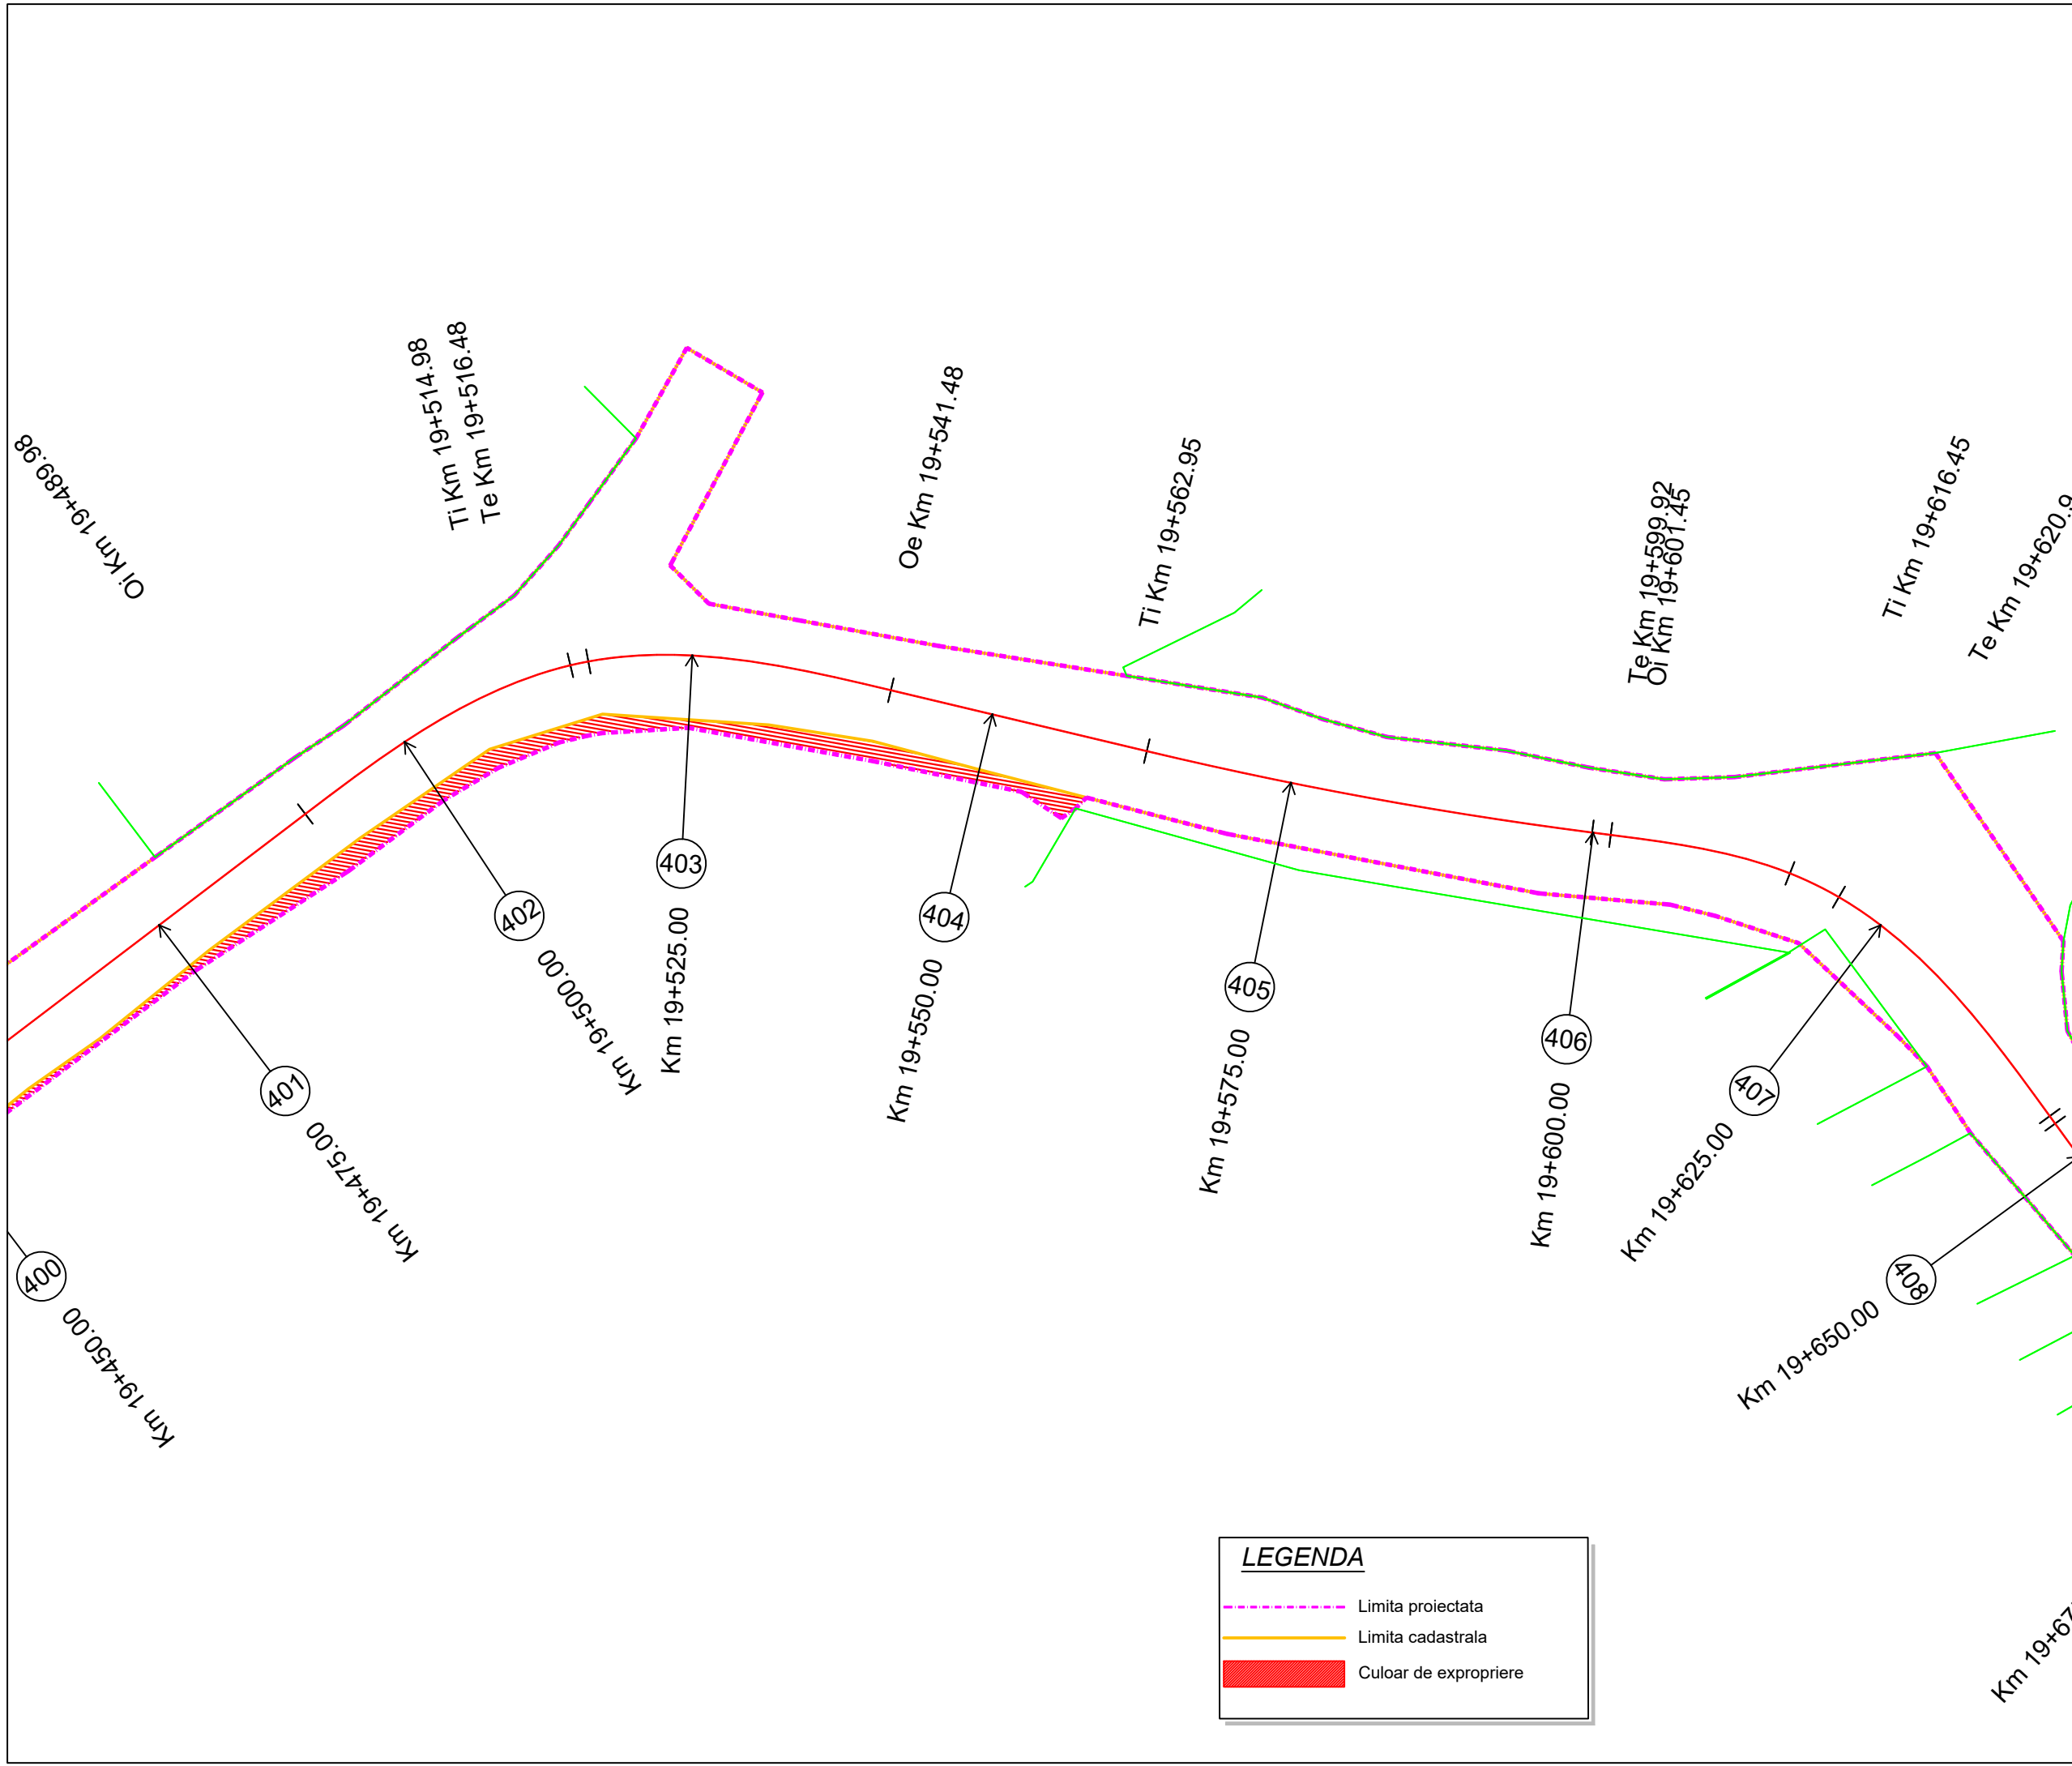

LEGENDA

- Limita proiectata
- Limita cadastrala
- Culoar de expropriere

Proiect: nr. 112 / 2022

Contract: nr. 21648/190 / 2022

Denumirea proiectului:
**MODERNIZARE
SECTOARE DE DRUM
AFERENTE
DJ 103 K CAPUSU MARE-
RASCA - BELIS
km. 9+435 - km. 35+155,
DJ 103L INTERSECȚIE CU
DJ 103 K - RASCA,
km. 5+100 - km. 8+000**

Beneficiar:
**CONSILIUL
JUDEȚEAN CLUJ**
Calea Dorobanților, nr. 106, CP.
400609, Cluj-Napoca
Tel. +40 372 64.00.00;
Fax +40 372 64.00.70;



Proiectant :
S.C. D P Cons S.R.L.

S.C. DP CONS S.R.L.
400427 Cluj-Napoca, Aleea Busesti Nr. 11, Ap 12 jud. Cluj, Romania,
Tel.: 0745-096214, 0722-275067 web: www.dpcons.ro
Nr. de ordine in registrul comerțului: J12/2950/2004 C.I.F. RO16682486

DATA	SCARA
2024	1:500

Proiectat:
ing. Dorin BĂRBIŢA

Proiectat:
ing. Arpad NEP

Verificat:
ing. Marin ROGOZ

Şef proiect:
ing. Dan LĂZAN

Verificator tehnic:
ing. Paul TODORAN


Data:

PLANŞA

CULOAR DE EXPROPRIERE

Număr: S 69

Cod: S.F.

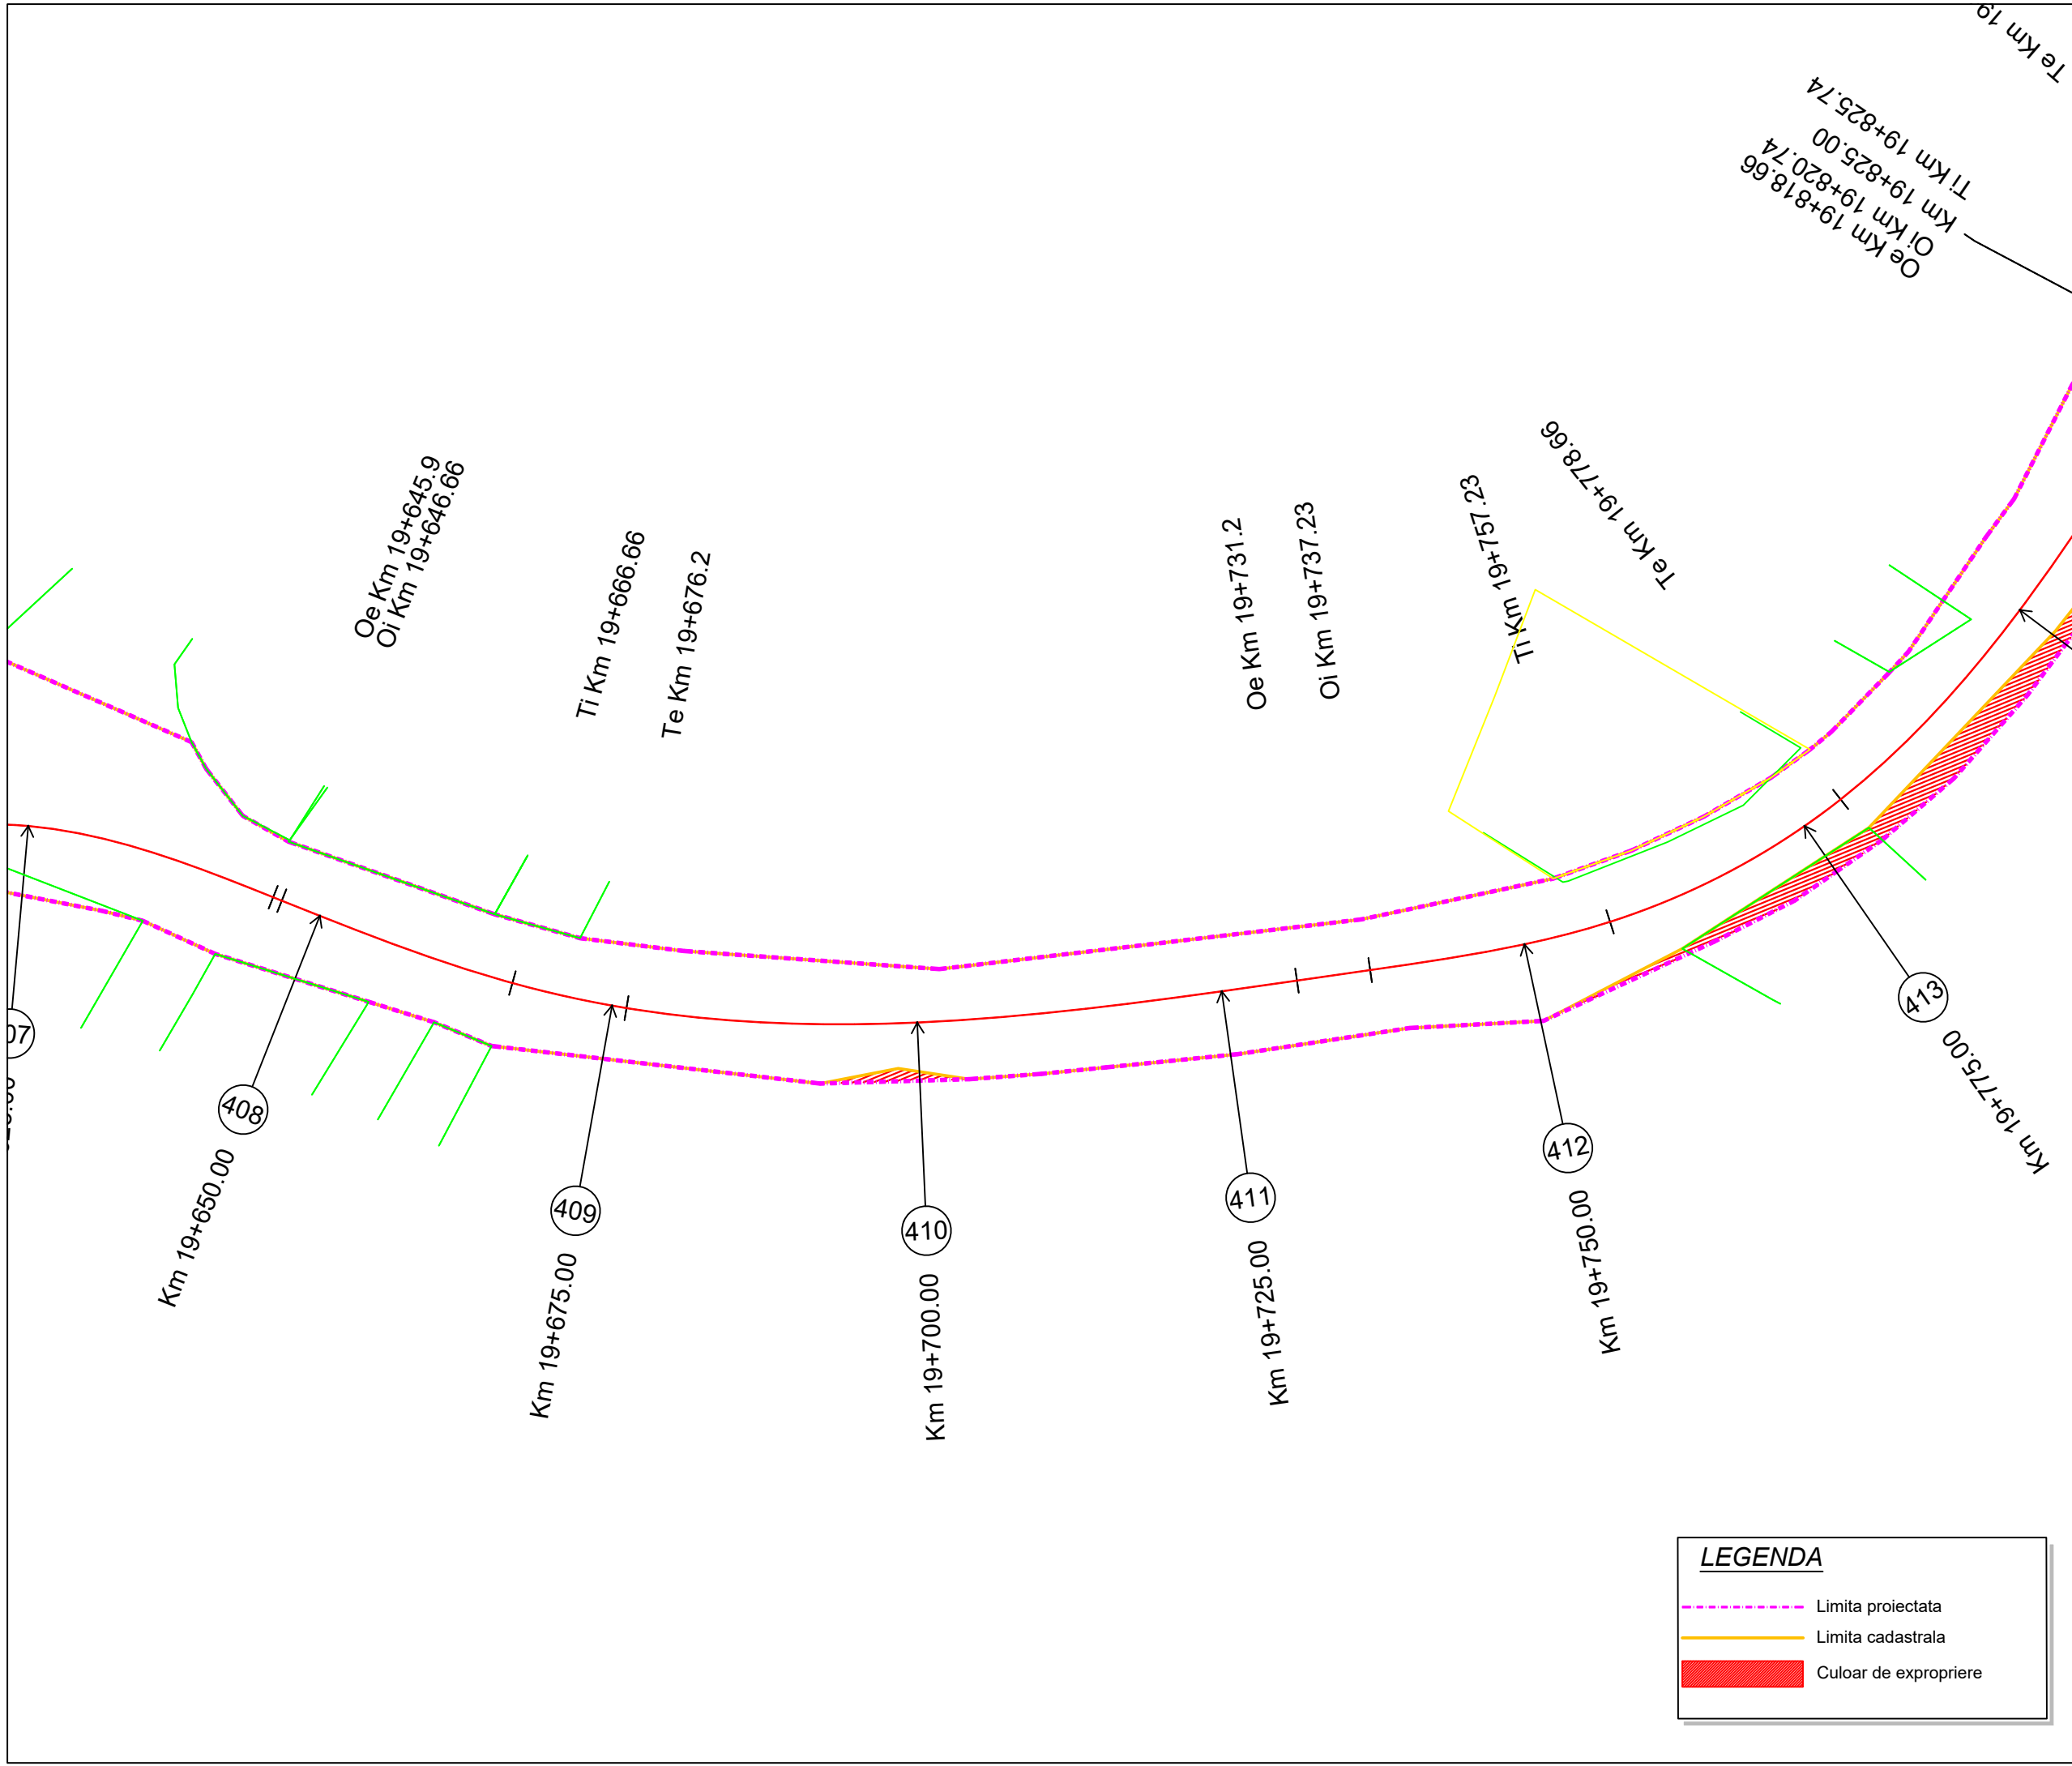

LEGENDA

- Limita proiectata
- Limita cadastrala
- █ Culoar de expropriere

Proiect: nr. 112 / 2022

Contract: nr. 21648/190 / 2022

Denumirea proiectului:
**MODERNIZARE
SECTOARE DE DRUM
AFERENTE
DJ 103 K CAPUSU MARE-
RASCA - BELIS**
km. 9+435 - km. 35+155,
DJ 103L INTERSECȚIE CU
DJ 103 K - RASCA,
km. 5+100 - km. 8+000

Beneficiar:
**CONSILIUL
JUDEȚEAN CLUJ**
Calea Dorobanților, nr. 106, CP.
400609, Cluj-Napoca
Tel. +40 372 64.00.00;
Fax +40 372 64.00.70;



Proiectant :
S.C. D P Cons S.R.L.



S.C. DP CONS S.R.L.
400427 Cluj-Napoca, Aleea Buzeni Nr. 11, Ap 12 jud. Cluj, Romania,
Tel.: 0745-096214, 0722-275067 web: www.dpcons.ro
Nr. de ordine in registrul comerțului: J12/2950/2004 C.I.F. RO16682486

DATA	SCARA
2024	1:500

Proiectat:
ing. Dorin BĂRBIŢA

Proiectat:
ing. Arpad NEP

Verificat:
ing. Marin ROGOZ

Şef proiect:
ing. Dan LĂZAN

Verificator tehnic:
ing. Paul TODORAN


Data:

PLANŞA

CULOAR DE EXPROPRIERE

Număr: S 70

Cod: S.F.

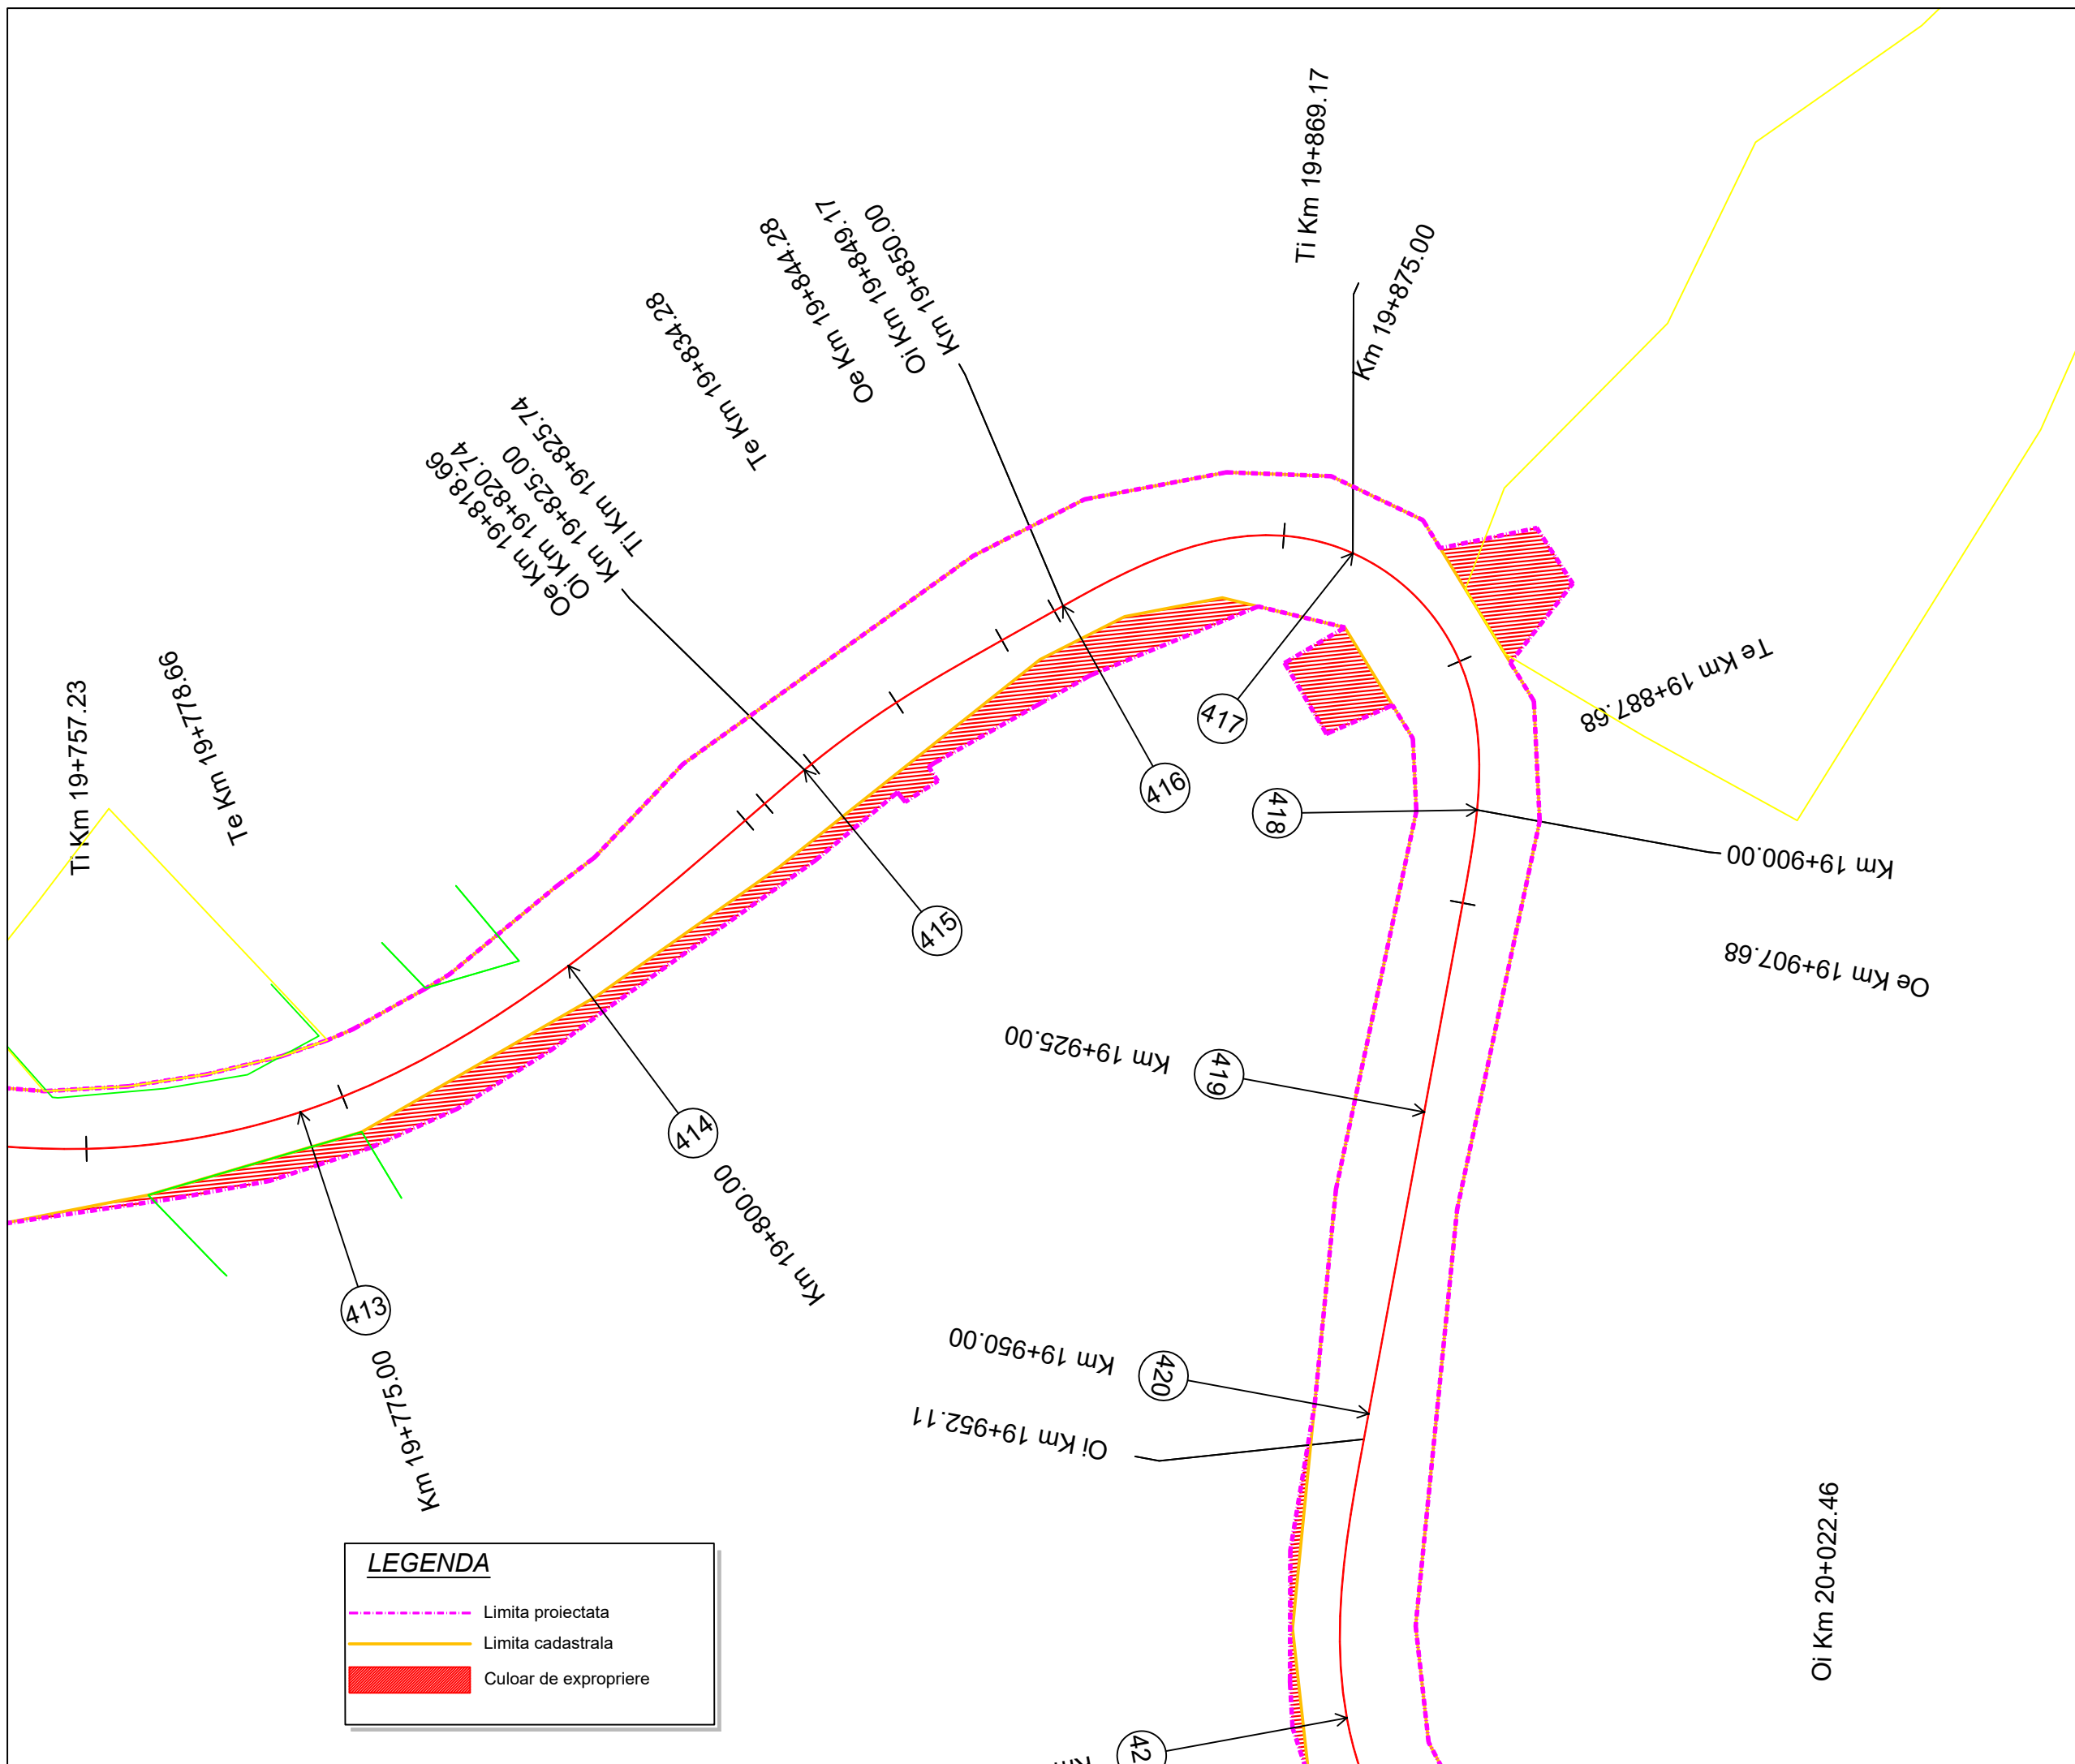

Proiect: nr. 112 / 2022

Contract: nr. 21648/190 / 2022

Denumirea proiectului:
**MODERNIZARE
SECTOARE DE DRUM
AFERENTE
DJ 103 K CAPUSU MARE-
RASCA - BELIS
km. 9+435 - km. 35+155,
DJ 103L INTERSECȚIE CU
DJ 103 K - RASCA,
km. 5+100 - km. 8+000**

Beneficiar:
**CONSILIUL
JUDEȚEAN CLUJ**
Calea Dorobanților, nr. 106, CP.
400609, Cluj-Napoca
Tel. +40 372 64.00.00;
Fax +40 372 64.00.70;



Proiectant :

S.C. D P Cons S.R.L.



S.C. DP CONS S.R.L.
400427 Cluj-Napoca, Aleea Busesti Nr. 11, Ap 12 jud. Cluj, Romania,
Tel.: 0745-096214, 0722-275067 web: www.dpcons.ro
Nr. de ordine in registrul comerțului: J12/2950/2004 C.I.F. RO16682486

DATA	SCARA
2024	1:500

Proiectat:
ing. Dorin BĂRBINȚA

Proiectat:
ing. Arpad NEP

Verificat:
ing. Marin ROGOZ

Șef proiect:
ing. Dan LĂZAN

Verificator tehnic:
ing. Paul TODORAN


Data:

PLANȘA

**CULOAR
DE EXPROPRIERE**

Număr: S 71

Cod: S.F.

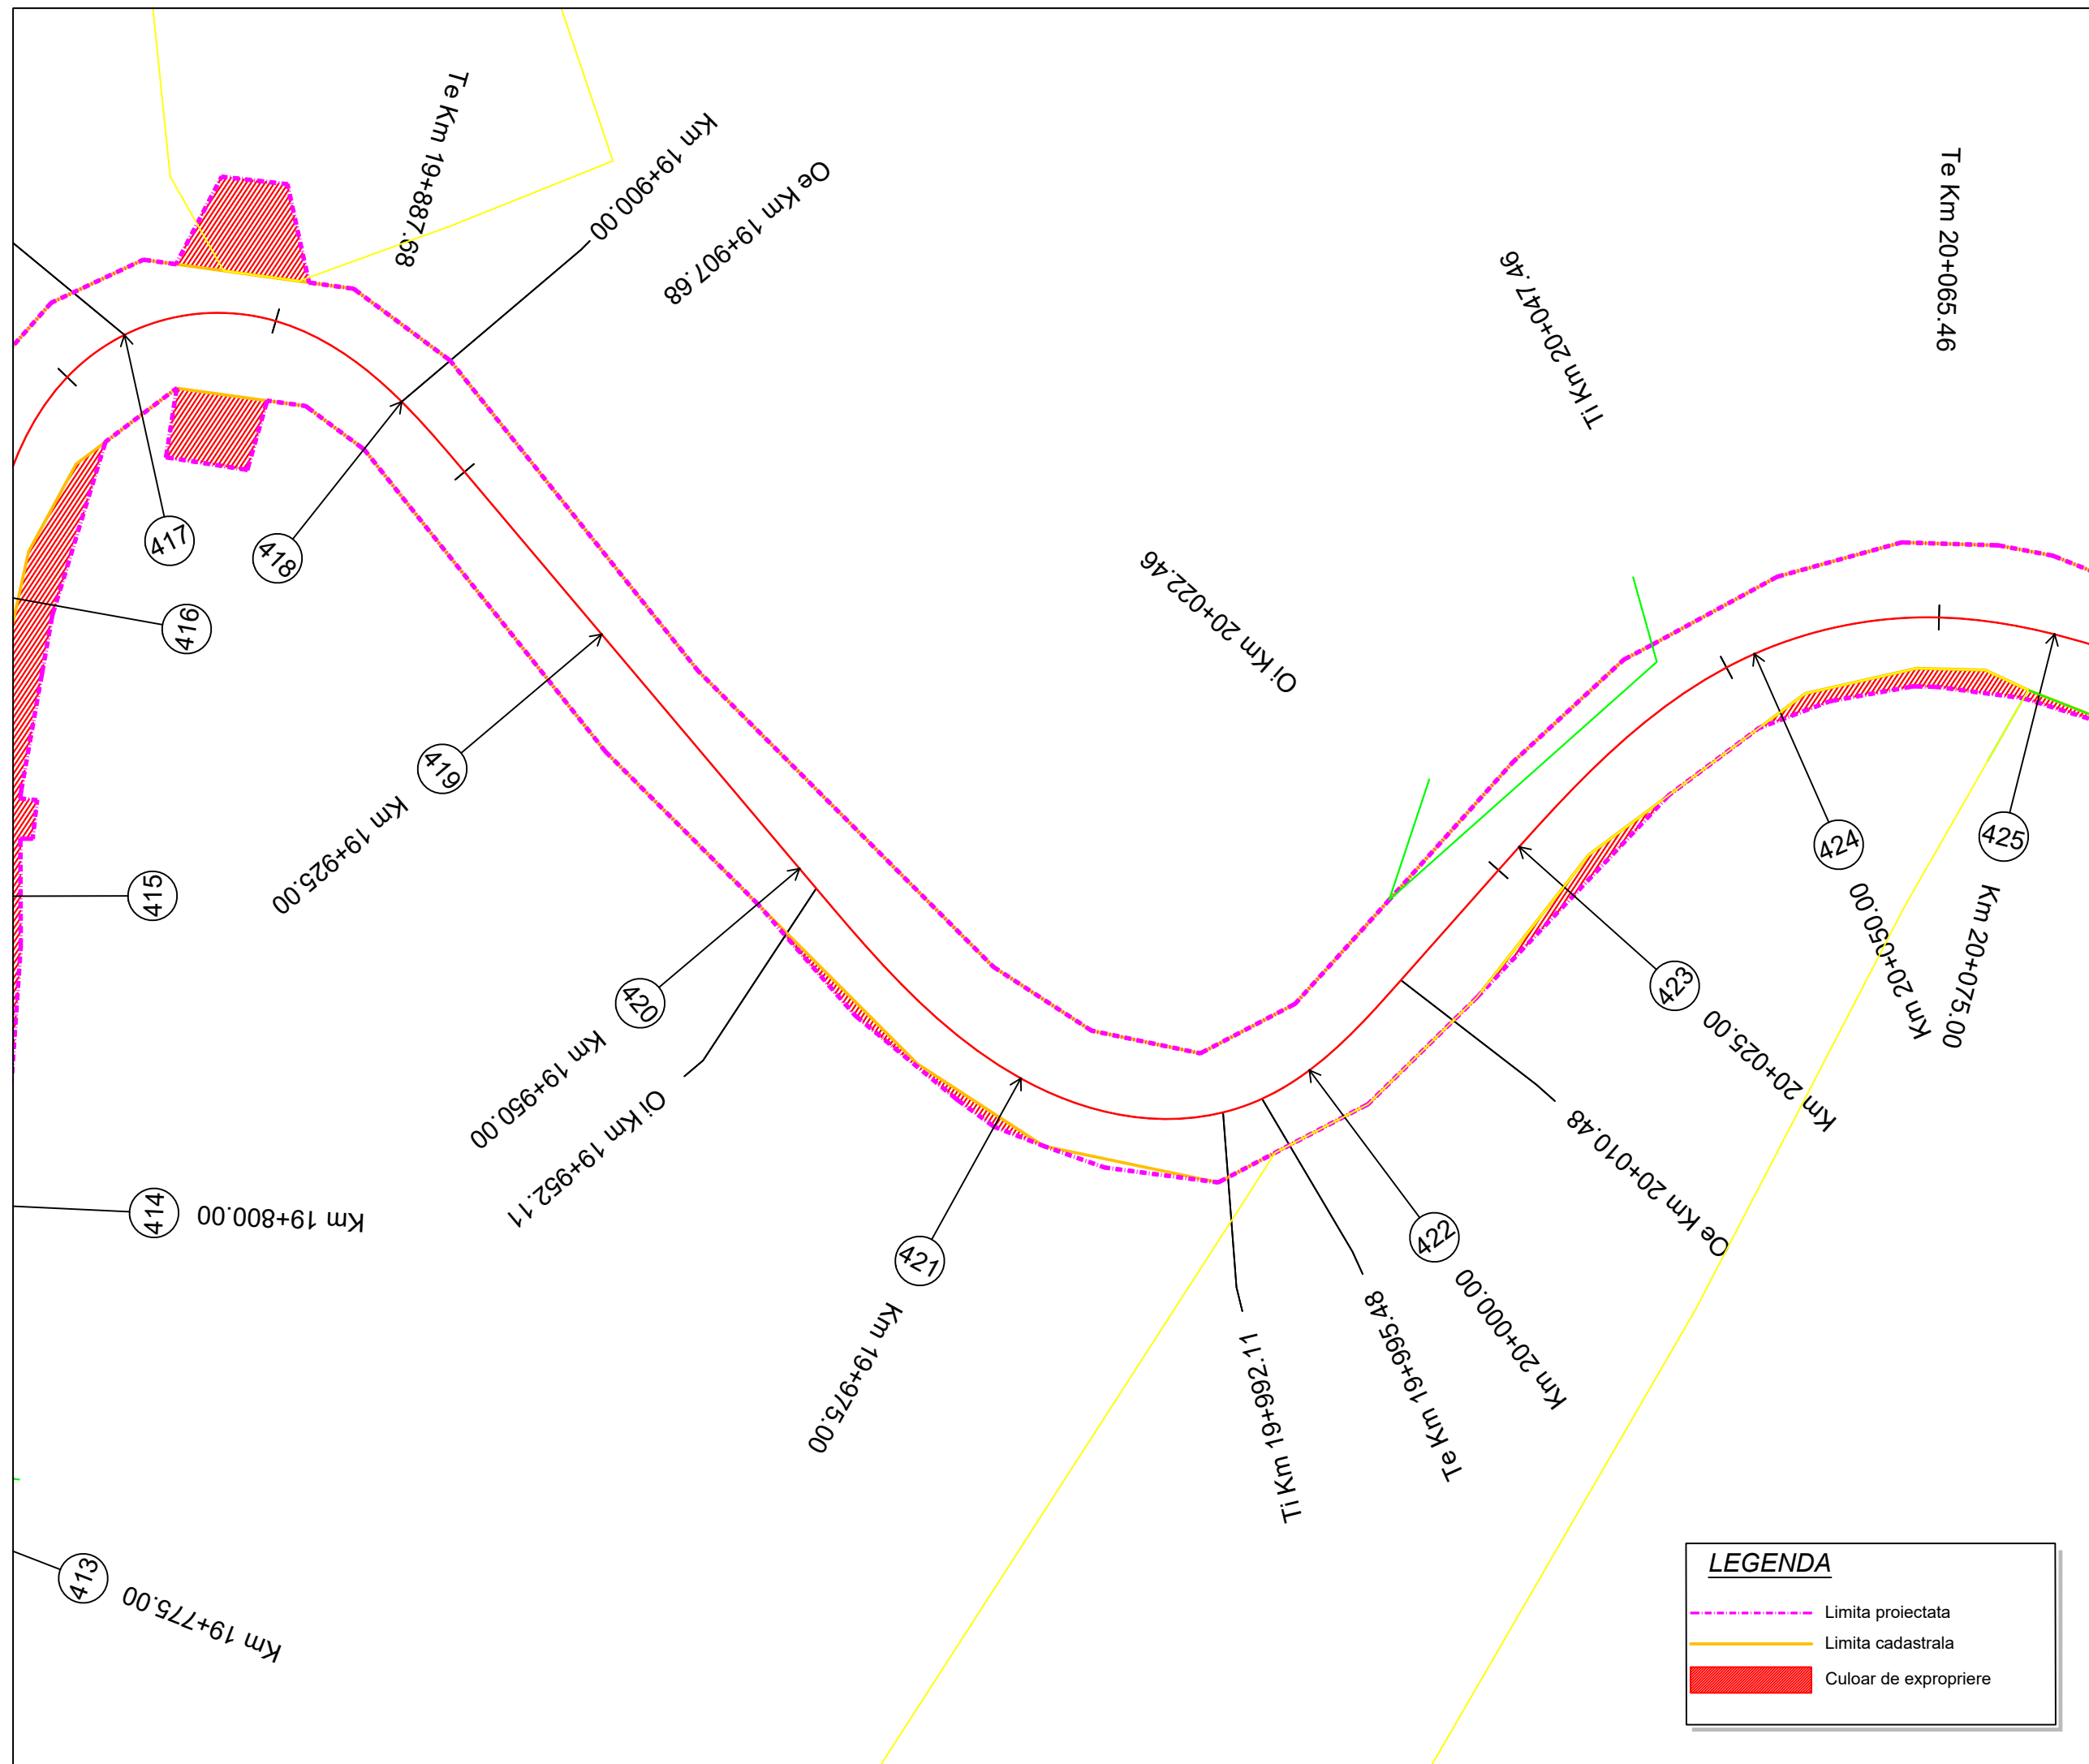

Proiect: nr. 112 / 2022
 Contract: nr. 21648/190 / 2022

Denumirea proiectului:
**MODERNIZARE
 SECTOARE DE DRUM
 AFERENTE
 DJ 103 K CAPUSU MARE-
 RASCA - BELIS
 km. 9+435 - km. 35+155,
 DJ 103L INTERSECȚIE CU
 DJ 103 K - RASCA,
 km. 5+100 - km. 8+000**

Beneficiar:
**CONSILIUL
 JUDEȚEAN CLUJ**
 Calea Dorobanților, nr. 106, CP.
 400609, Cluj-Napoca
 Tel. +40 372 64.00.00;
 Fax +40 372 64.00.70;



Proiectant :
S.C. DP Cons S.R.L.

S.C. DP CONS S.R.L.
 400427 Cluj-Napoca, Aleea Buzeni Nr. 11, Ap 12 jud. Cluj, Romania,
 Tel.: 0745-096214, 0722-275067 web: www.dpcons.ro
 Nr. de ordine in registrul comerțului: J12/2950/2004 C.I.F. RO16682486

DATA	SCARA
2024	1:500

Proiectat:
 ing. Dorin BĂRBINȚA

Proiectat:
 ing. Arpad NEP

Verificat:
 ing. Marin ROGOZ

Șef proiect:
 ing. Dan LĂZAN

Verificator tehnic:
 ing. Paul TODORAN

Data:

PLANȘA

**CULOAR
 DE EXPROPRIERE**

Număr: S 72

Cod: S.F.



LEGENDA

- - - Limita proiectata
- Limita cadastrala
- Culoar de expropriere

Proiect: nr. 112 / 2022

Contract: nr. 21648/190 / 2022

Denumirea proiectului:
**MODERNIZARE
SECTOARE DE DRUM
AFERENTE
DJ 103 K CAPUSU MARE-
RASCA - BELIS**
km. 9+435 - km. 35+155,
DJ 103L INTERSECȚIE CU
DJ 103 K - RASCA,
km. 5+100 - km. 8+000

Beneficiar:
**CONSILIUL
JUDEȚEAN CLUJ**
Calea Dorobanților, nr. 106, CP.
400609, Cluj-Napoca
Tel. +40 372 64.00.00;
Fax +40 372 64.00.70;



Proiectant :
S.C. D P Cons S.R.L.

Logos for DP CONS S.R.L., IQNet, and SR AC. Below the logos is the text: S.C. DP CONS S.R.L., 400427 Cluj-Napoca, Aleea Busesti Nr. 11, Ap 12 jud. Cluj, Romania, Tel.: 0745-096214, 0722-275067 web: www.dpcons.ro, Nr. de ordine in registrul comerțului: J12/2950/2004 C.I.F. RO16682486

DATA	SCARA
2024	1:500

Proiectat:
ing. Dorin BĂRBINȚA

Proiectat:
ing. Arpad NEP

Verificat:
ing. Marin ROGOZ

Șef proiect:
ing. Dan LĂZAN

Verificator tehnic:
ing. Paul TODORAN


Data:

PLANȘA

CULOAR DE EXPROPRIERE

Număr: S 73

Cod: S.F.

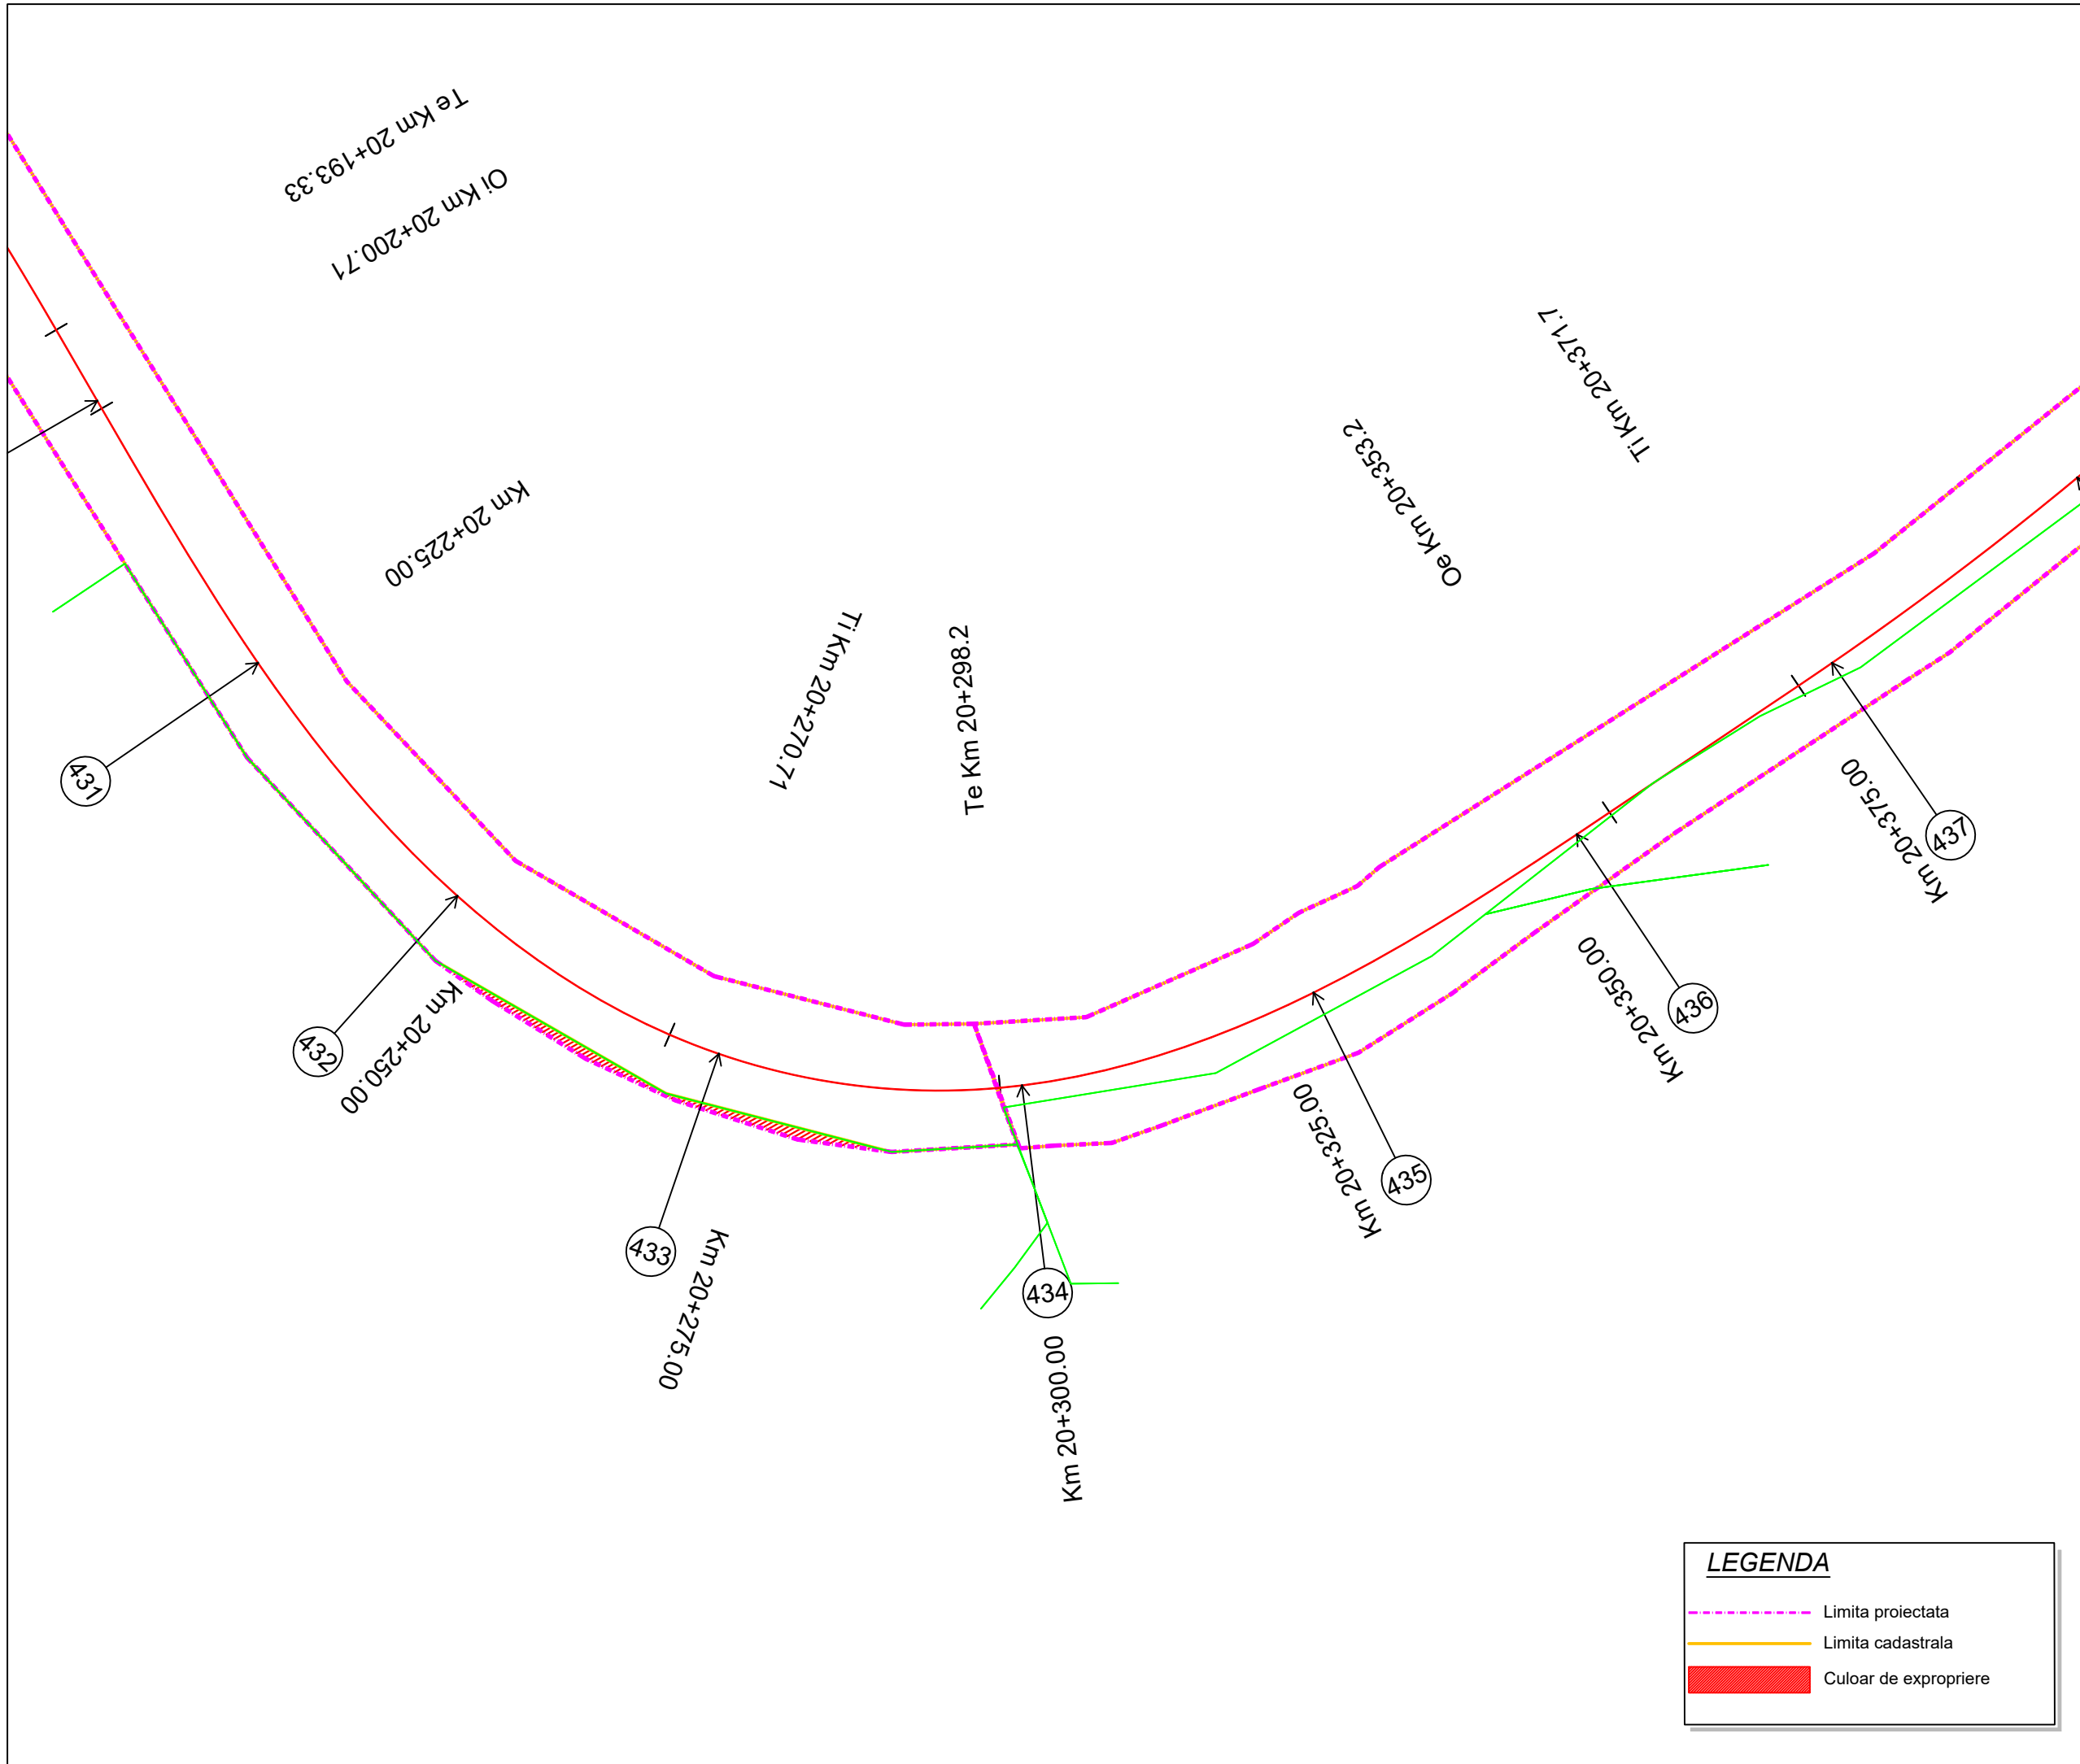

LEGENDA

- Limita proiectata
- Limita cadastrala
- Culoar de expropriere

Proiect: nr. 112 / 2022
 Contract: nr. 21648/190 / 2022

Denumirea proiectului:
**MODERNIZARE
 SECTOARE DE DRUM
 AFERENTE
 DJ 103 K CAPUSU MARE-
 RASCA - BELIS
 km. 9+435 - km. 35+155,
 DJ 103L INTERSECȚIE CU
 DJ 103 K - RASCA,
 km. 5+100 - km. 8+000**

Beneficiar:
**CONSILIUL
 JUDEȚEAN CLUJ**
 Calea Dorobanților, nr. 106, CP.
 400609, Cluj-Napoca
 Tel. +40 372 64.00.00;
 Fax +40 372 64.00.70;



Proiectant :
S.C. DP Cons S.R.L.

S.C. DP CONS S.R.L.
 400427 Cluj-Napoca, Aleea Busesti Nr. 11, Ap 12 jud. Cluj, Romania,
 Tel.: 0745-096214, 0722-275067 web: www.dpcons.ro
 Nr. de ordine in registrul comerțului: J12/2950/2004 C.I.F. RO16682486

DATA	SCARA
2024	1:500

Proiectat:
 ing. Dorin BĂRBINȚA

Proiectat:
 ing. Arpad NEP

Verificat:
 ing. Marin ROGOZ

Șef proiect:
 ing. Dan LĂZAN

Verificator tehnic:
 ing. Paul TODORAN


Data:

PLANȘA

**CULOAR
 DE EXPROPRIERE**

Număr: S 74

Cod: S.F.

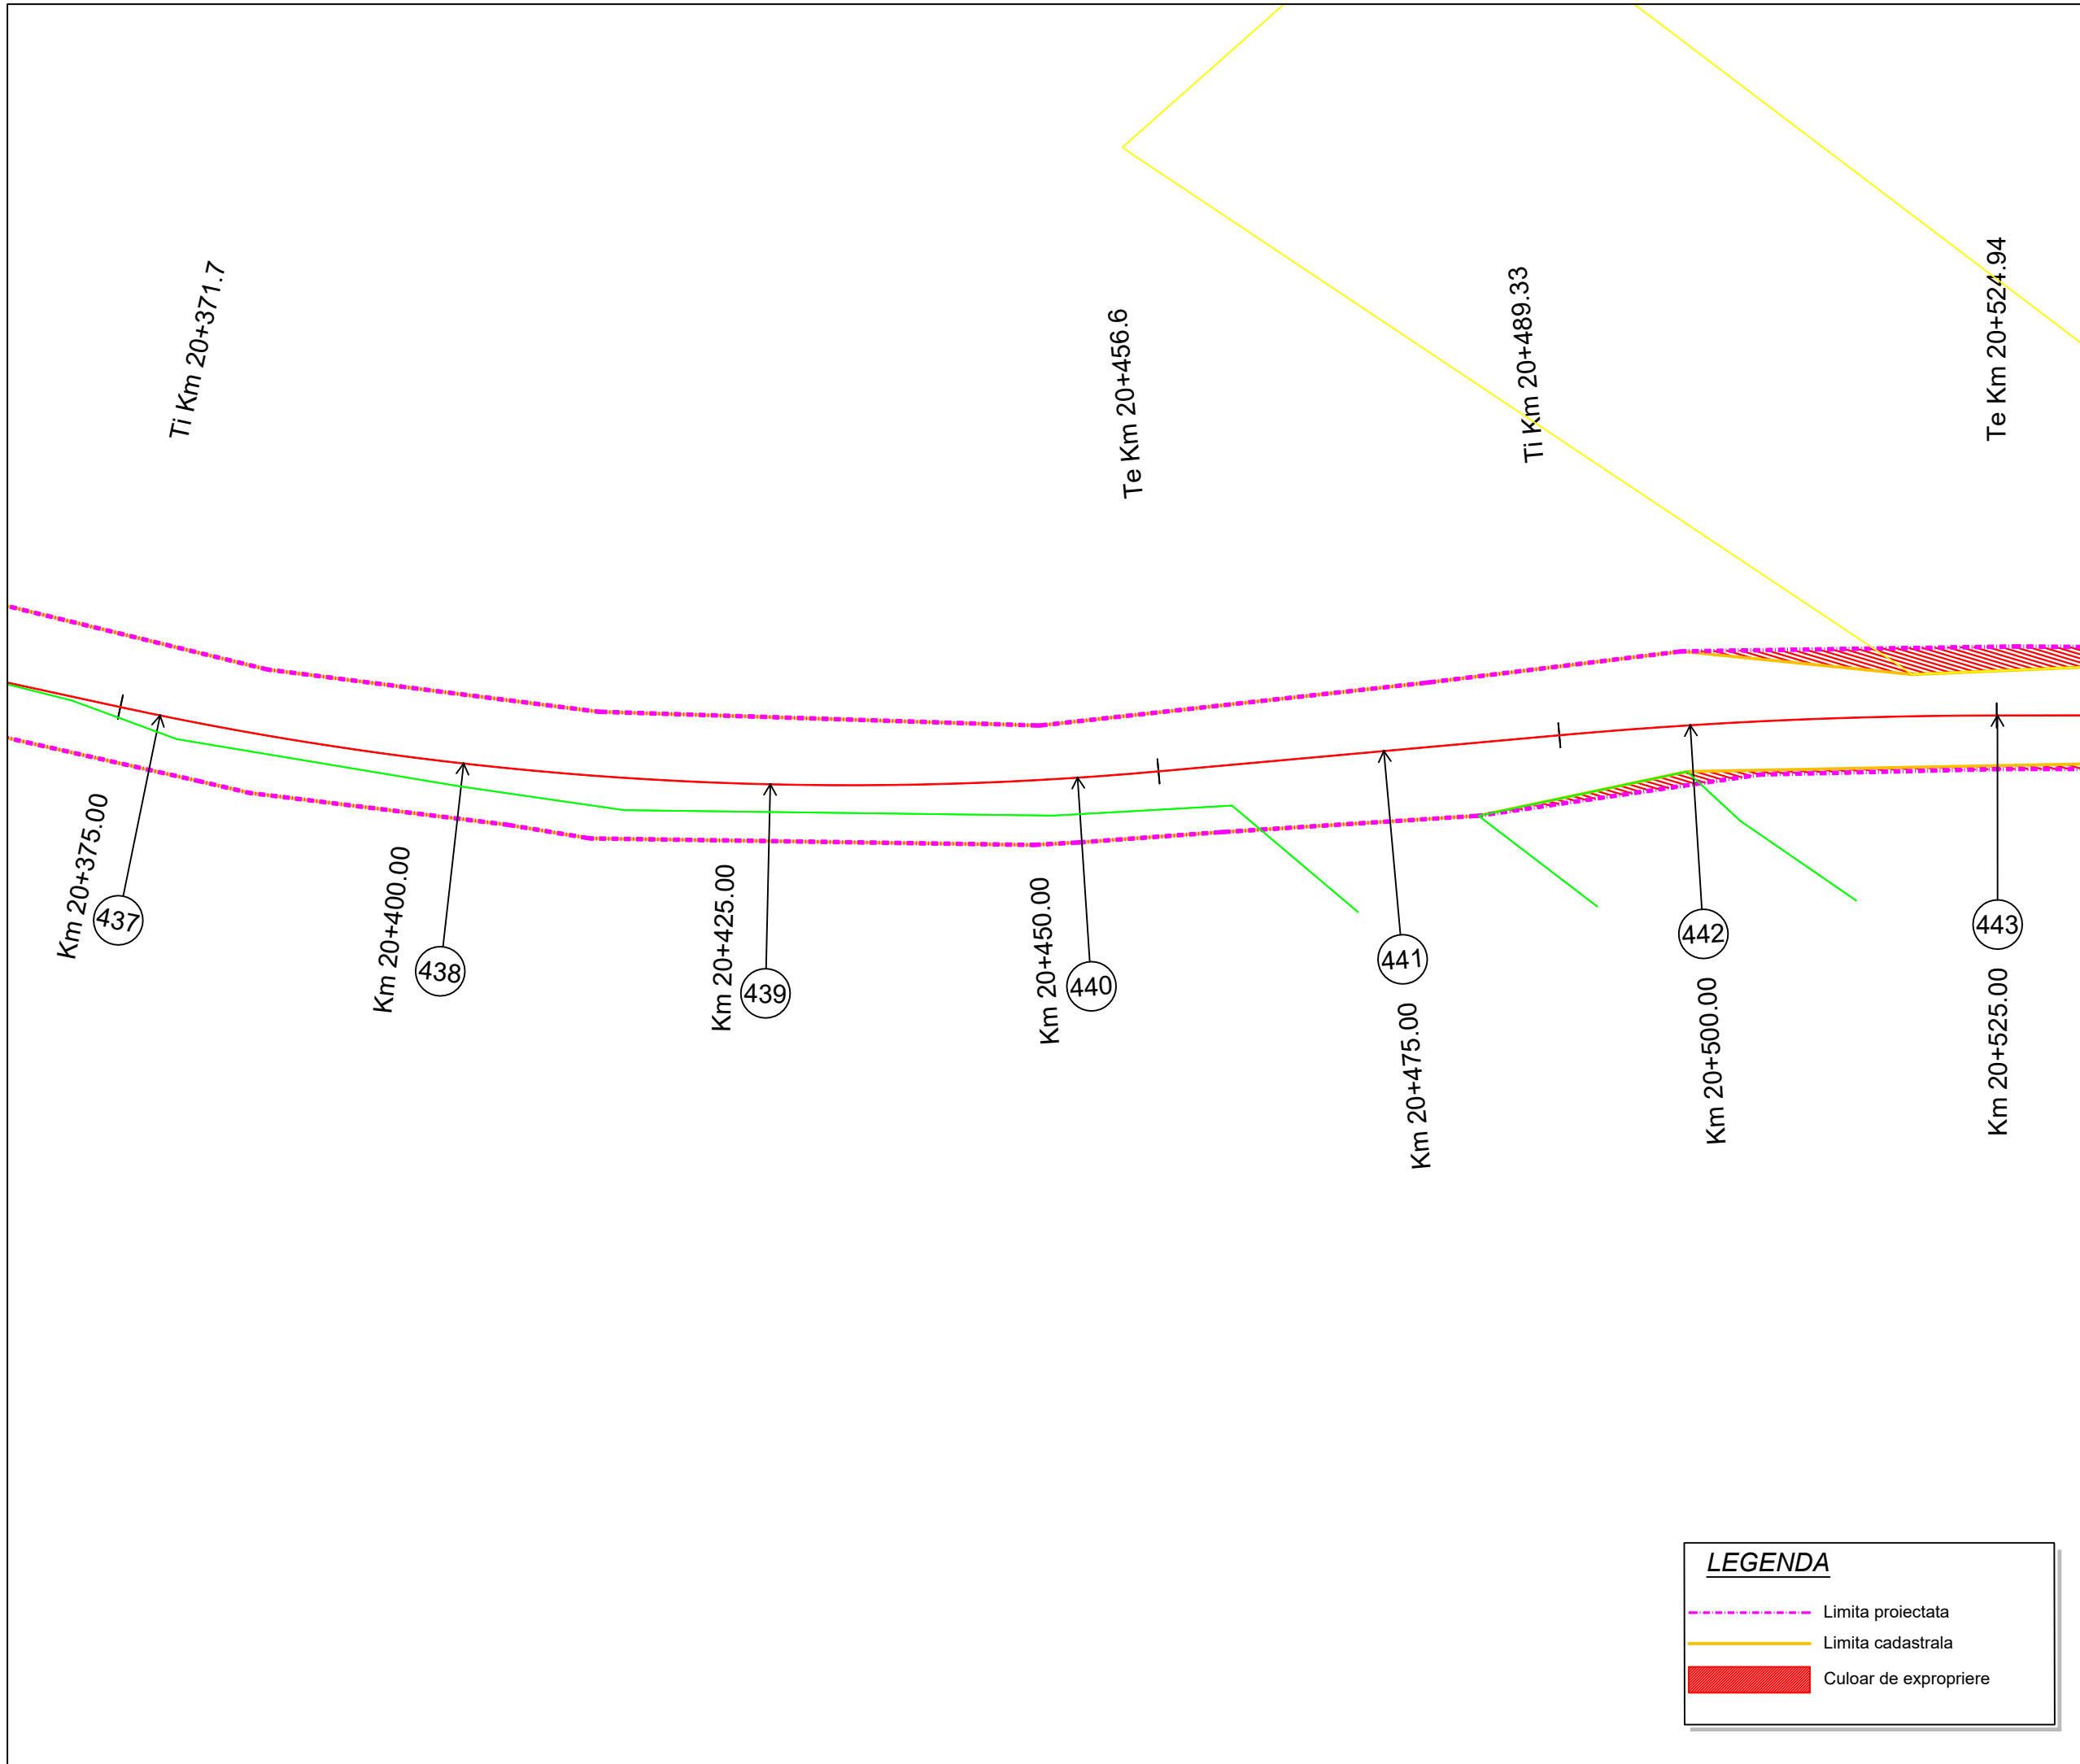

LEGENDA

- Limita proiectata
- Limita cadastrala
- Culoar de expropriere

Proiect: nr. 112 / 2022

Contract: nr. 21648/190 / 2022

Denumirea proiectului:
**MODERNIZARE
SECTOARE DE DRUM
AFERENTE
DJ 103 K CAPUSU MARE-
RASCA - BELIS
km. 9+435 - km. 35+155,
DJ 103L INTERSECȚIE CU
DJ 103 K - RASCA,
km. 5+100 - km. 8+000**

Beneficiar:
**CONSILIUL
JUDEȚEAN CLUJ**
Calea Dorobanților, nr. 106, CP.
400609, Cluj-Napoca
Tel. +40 372 64.00.00;
Fax +40 372 64.00.70;



Proiectant :

S.C. D P Cons S.R.L.

S.C. DP CONS S.R.L.
400427 Cluj-Napoca, Aleea Busesti Nr. 11, Ap 12 jud. Cluj, Romania,
Tel.: 0745-096214, 0722-275067 web: www.dpcons.ro
Nr. de ordine in registrul comerțului: J12/2950/2004 C.I.F. RO16682486

DATA	SCARA
2024	1:500

Proiectat:
ing. Dorin BĂRBINȚA

Proiectat:
ing. Arpad NEP

Verificat:
ing. Marin ROGOZ

Șef proiect:
ing. Dan LĂZAN

Verificator tehnic:
ing. Paul TODORAN


Data:

PLAȘA

**CULOAR
DE EXPROPRIERE**

Număr: S 75

Cod: S.F.

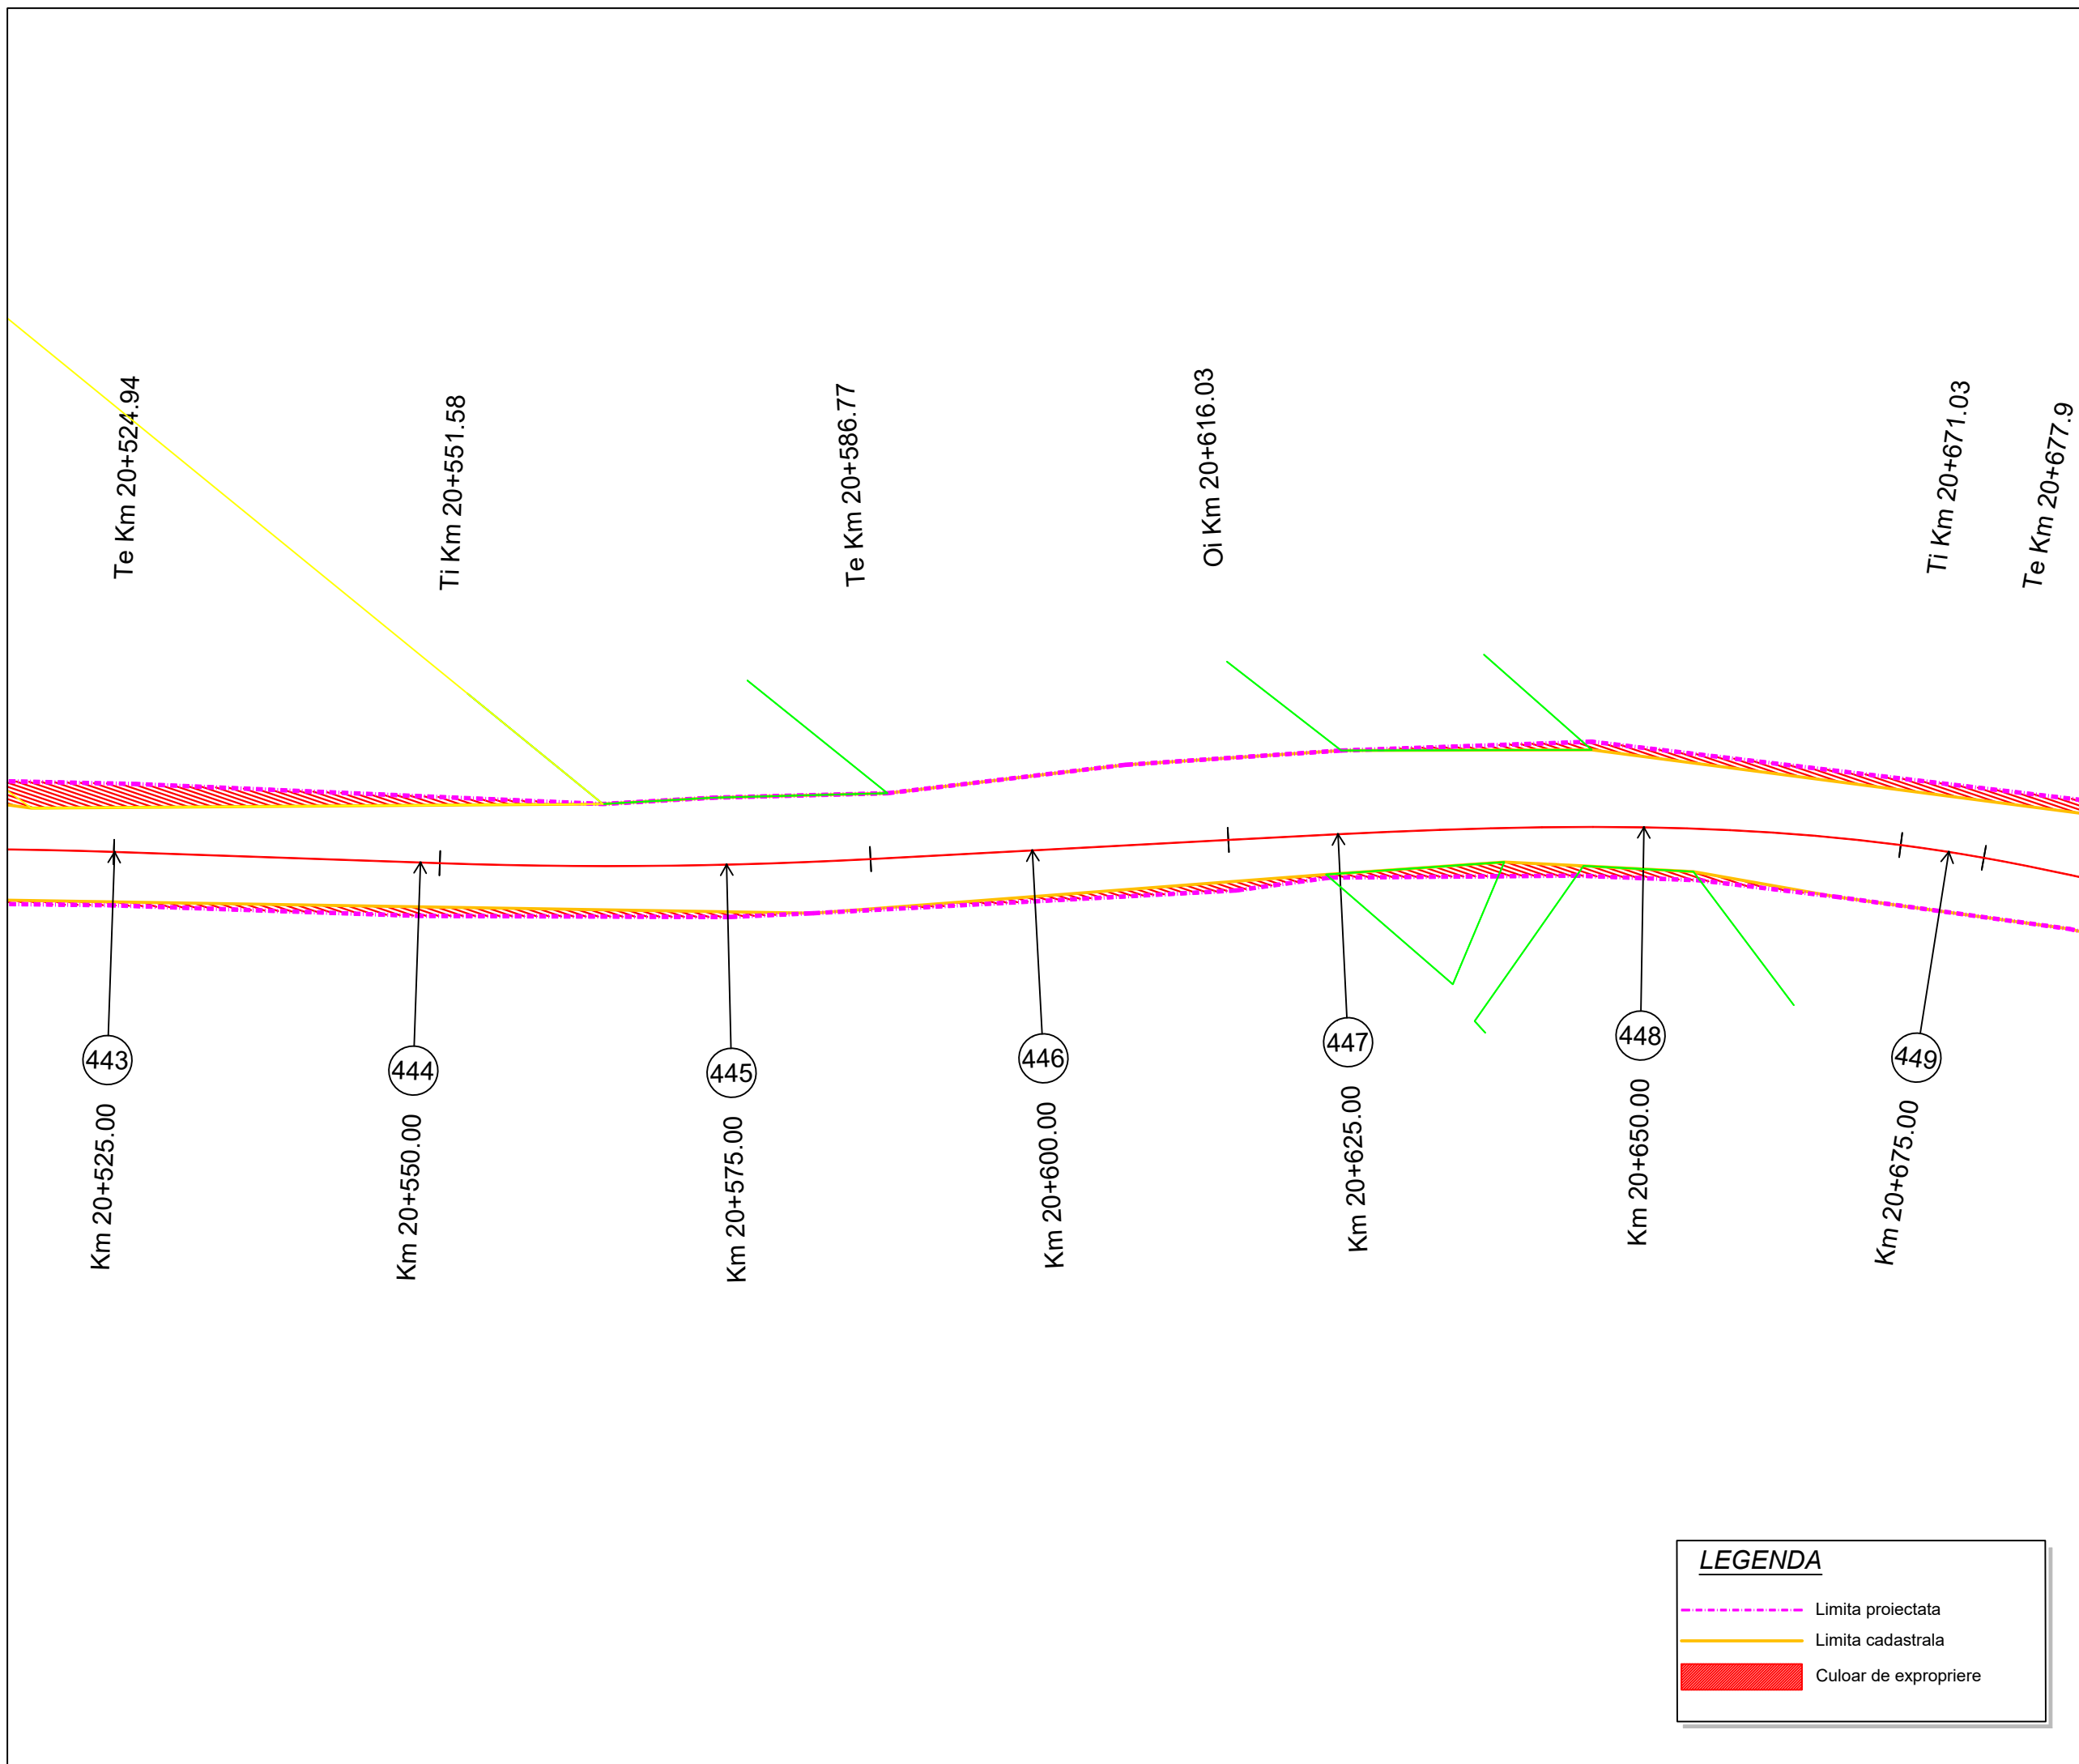

Proiect: nr. 112 / 2022

Contract: nr. 21648/190 / 2022

Denumirea proiectului:
**MODERNIZARE
SECTOARE DE DRUM
AFERENTE
DJ 103 K CAPUSU MARE-
RASCA - BELIS
km. 9+435 - km. 35+155,
DJ 103L INTERSECȚIE CU
DJ 103 K - RASCA,
km. 5+100 - km. 8+000**

Beneficiar:
**CONSILIUL
JUDEȚEAN CLUJ**
Calea Dorobanților, nr. 106, CP.
400609, Cluj-Napoca
Tel. +40 372 64.00.00;
Fax +40 372 64.00.70;



Proiectant :
S.C. DP Cons S.R.L.



S.C. DP CONS S.R.L.
400427 Cluj-Napoca, Aleea Busesti Nr. 11, Ap 12 jud. Cluj, Romania,
Tel.: 0745-096214, 0722-275067 web: www.dpcons.ro
Nr. de ordine in registrul comerțului: J12/2950/2004 C.I.F. RO16682486

DATA	SCARA
2024	1:500

Proiectat:
ing. Dorin BĂRBINȚA

Proiectat:
ing. Arpad NEP

Verificat:
ing. Marin ROGOZ

Șef proiect:
ing. Dan LĂZAN

Verificator tehnic:
ing. Paul TODORAN


Data:

PLANȘA

CULOAR DE EXPROPRIERE

Număr: S 76

Cod: S.F.

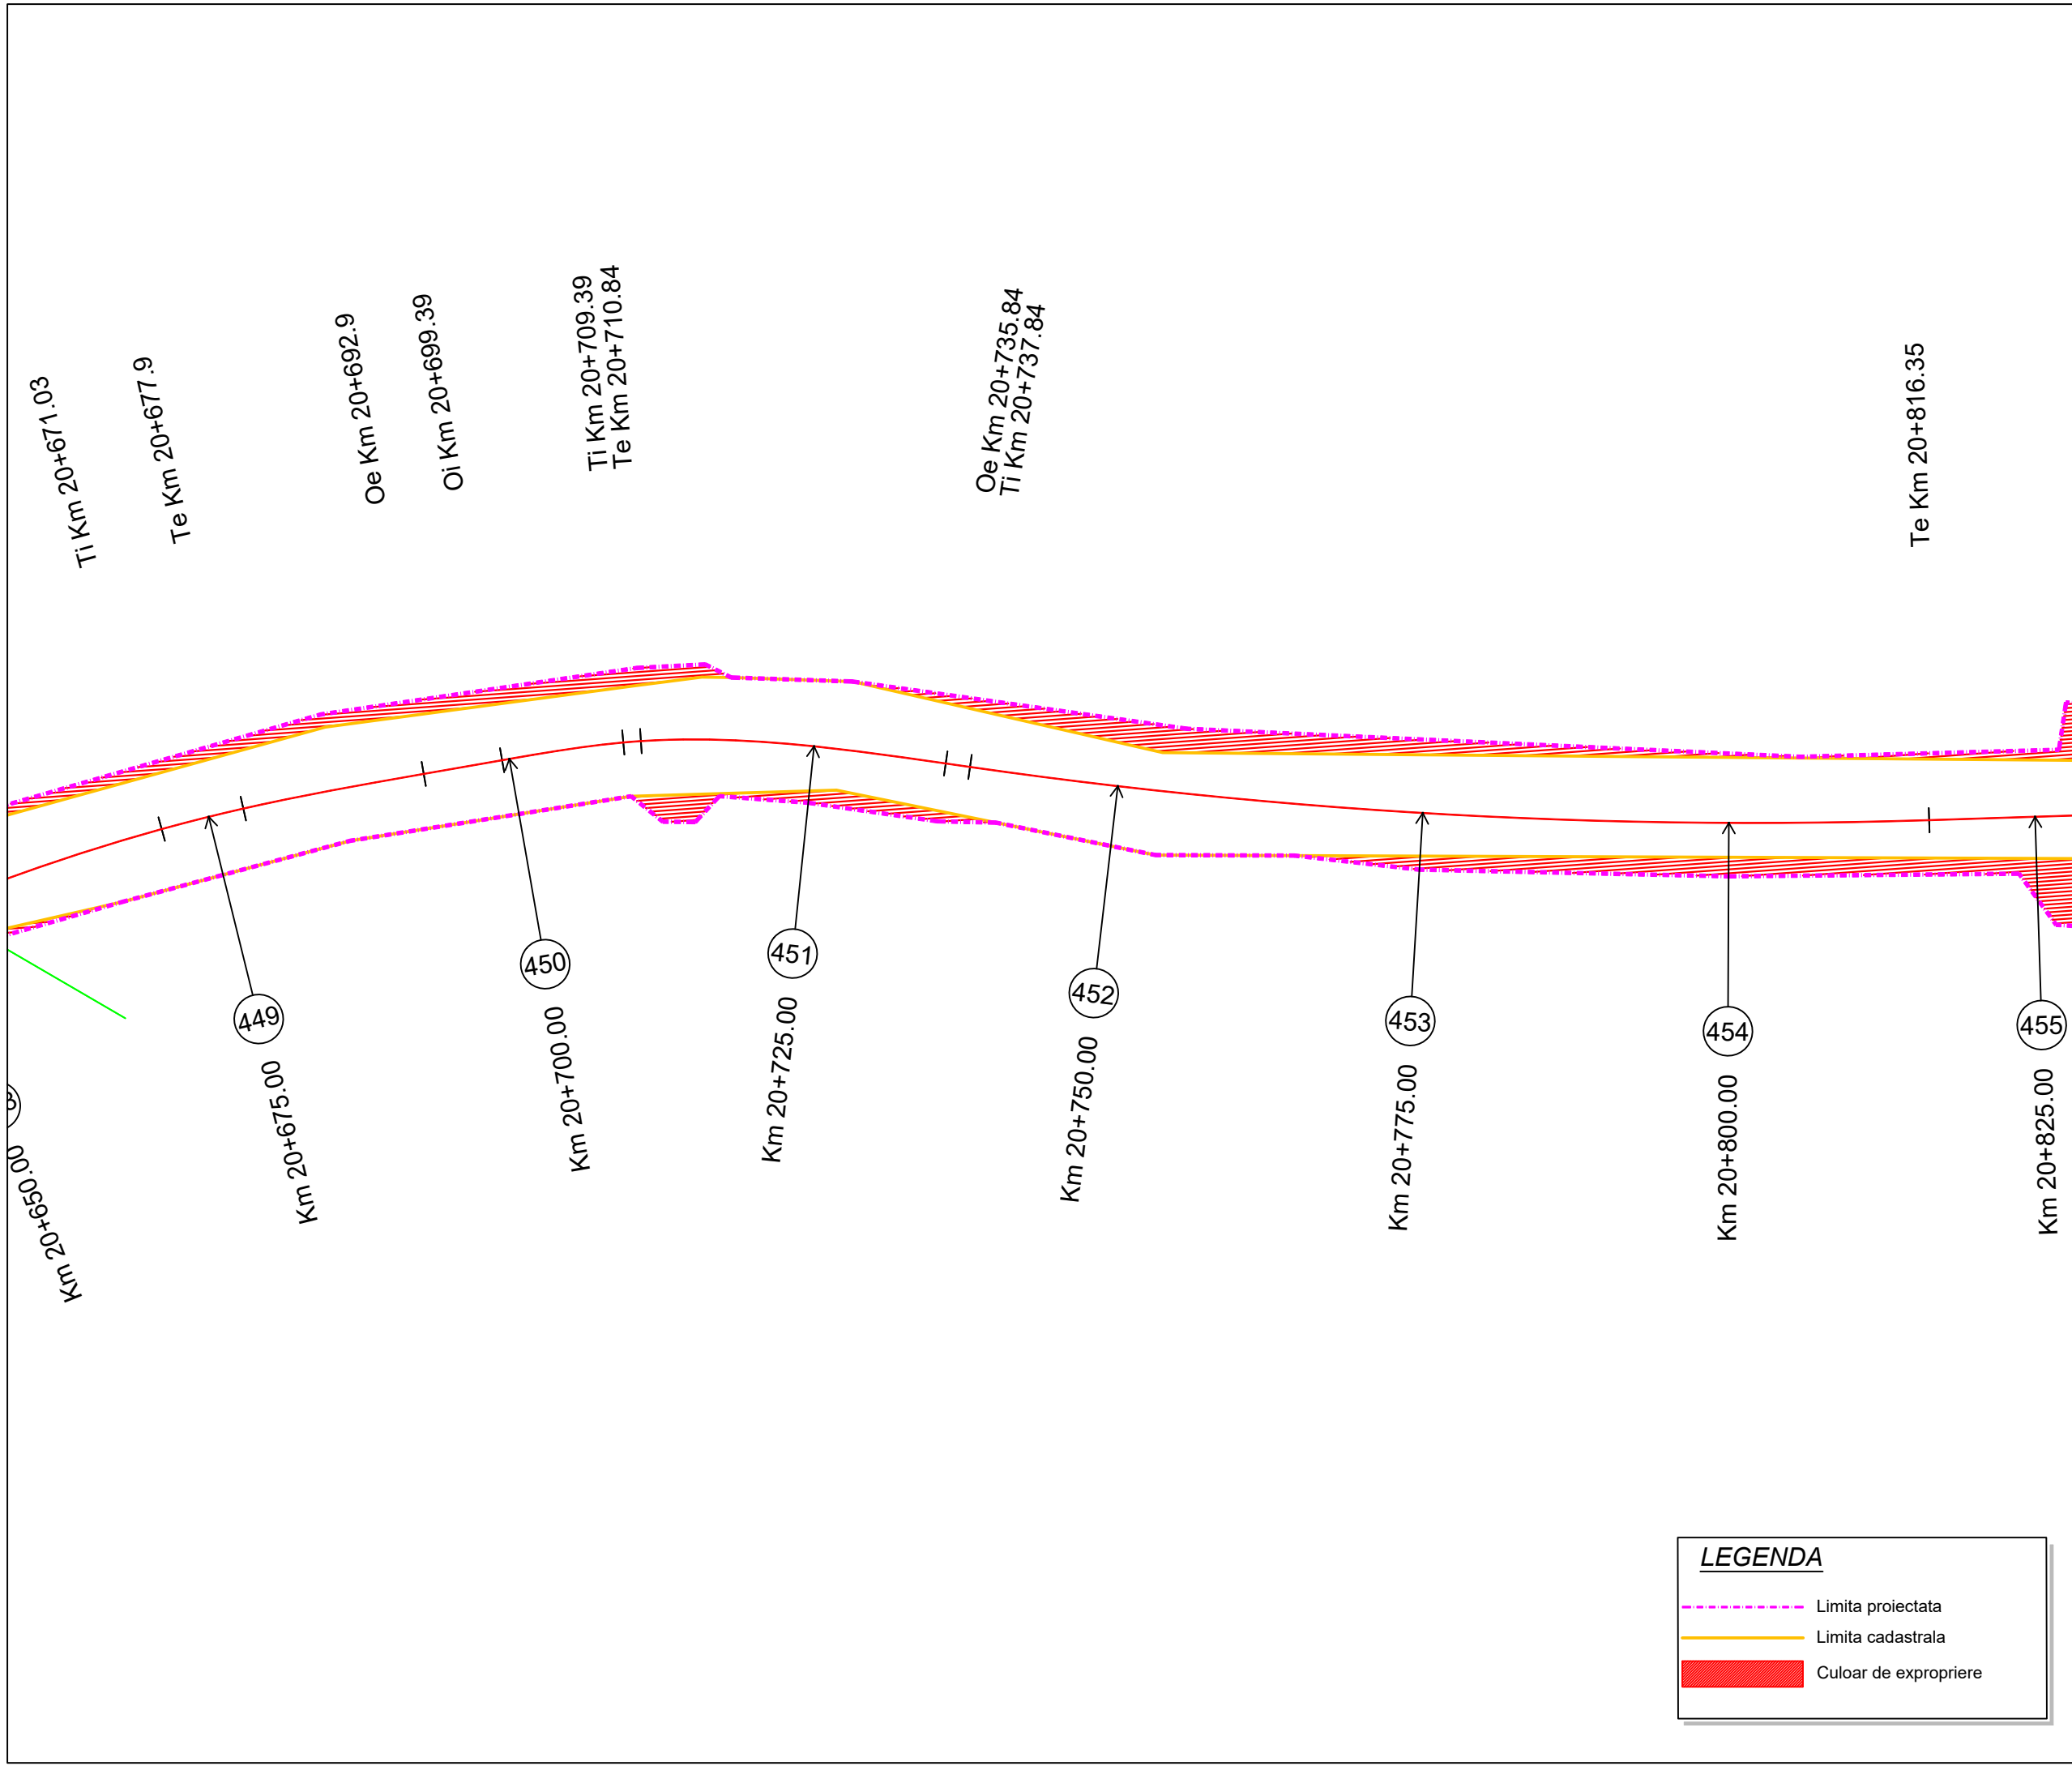

LEGENDA

- Limita proiectata
- Limita cadastrala
- Culoar de expropriere

Proiect: nr. 112 / 2022

Contract: nr. 21648/190 / 2022

Denumirea proiectului:
**MODERNIZARE
SECTOARE DE DRUM
AFERENTE
DJ 103 K CAPUSU MARE-
RASCA - BELIS
km. 9+435 - km. 35+155,
DJ 103L INTERSECȚIE CU
DJ 103 K - RASCA,
km. 5+100 - km. 8+000**

Beneficiar:
**CONSILIUL
JUDEȚEAN CLUJ**
Calea Dorobanților, nr. 106, CP.
400609, Cluj-Napoca
Tel. +40 372 64.00.00;
Fax +40 372 64.00.70;



Proiectant :

S.C. DP CONS S.R.L.



S.C. DP CONS S.R.L.
400427 Cluj-Napoca, Aleea Busesti Nr. 11, Ap 12 jud. Cluj, Romania,
Tel.: 0745-096214, 0722-275067 web: www.dpcons.ro
Nr. de ordine in registrul comerțului: J12/2950/2004 C.I.F. RO16682486

DATA	SCARA
2024	1:500

Proiectat:
ing. Dorin BĂRBINȚA

Proiectat:
ing. Arpad NEP

Verificat:
ing. Marin ROGOZ

Șef proiect:
ing. Dan LĂZAN

Verificator tehnic:
ing. Paul TODORAN

Data:

PLAȘA

CULOAR DE EXPROPRIERE

Număr: S 77

Cod: S.F.



Proiect: nr. 112 / 2022
 Contract: nr. 21648/190 / 2022

Denumirea proiectului:
**MODERNIZARE
 SECTOARE DE DRUM
 AFERENTE
 DJ 103 K CAPUSU MARE-
 RASCA - BELIS
 km. 9+435 - km. 35+155,
 DJ 103L INTERSECȚIE CU
 DJ 103 K - RASCA,
 km. 5+100 - km. 8+000**

Beneficiar:
**CONSILIUL
 JUDEȚEAN CLUJ**
 Calea Dorobanților, nr. 106, CP.
 400609, Cluj-Napoca
 Tel. +40 372 64.00.00;
 Fax +40 372 64.00.70;



Proiectant :
S.C. DP CONS S.R.L.

S.C. DP CONS S.R.L.
400427 Cluj-Napoca, Aleea Buzeni Nr. 11, Ap 12 jud. Cluj, Romania,
 Tel.: 0745-096214, 0722-275067 web: www.dpcons.ro
 Nr. de ordine in registrul comerțului: J12/2950/2004 C.I.F. RO16682486

DATA	SCARA
2024	1:500

Proiectat:
 ing. Dorin BĂRBINȚA

Proiectat:
 ing. Arpad NEP

Verificat:
 ing. Marin ROGOZ

Șef proiect:
 ing. Dan LĂZAN

Verificator tehnic:
 ing. Paul TODORAN


Data:

PLAȘA

**CULOAR
 DE EXPROPRIERE**

Număr: S 78

Cod: S.F.

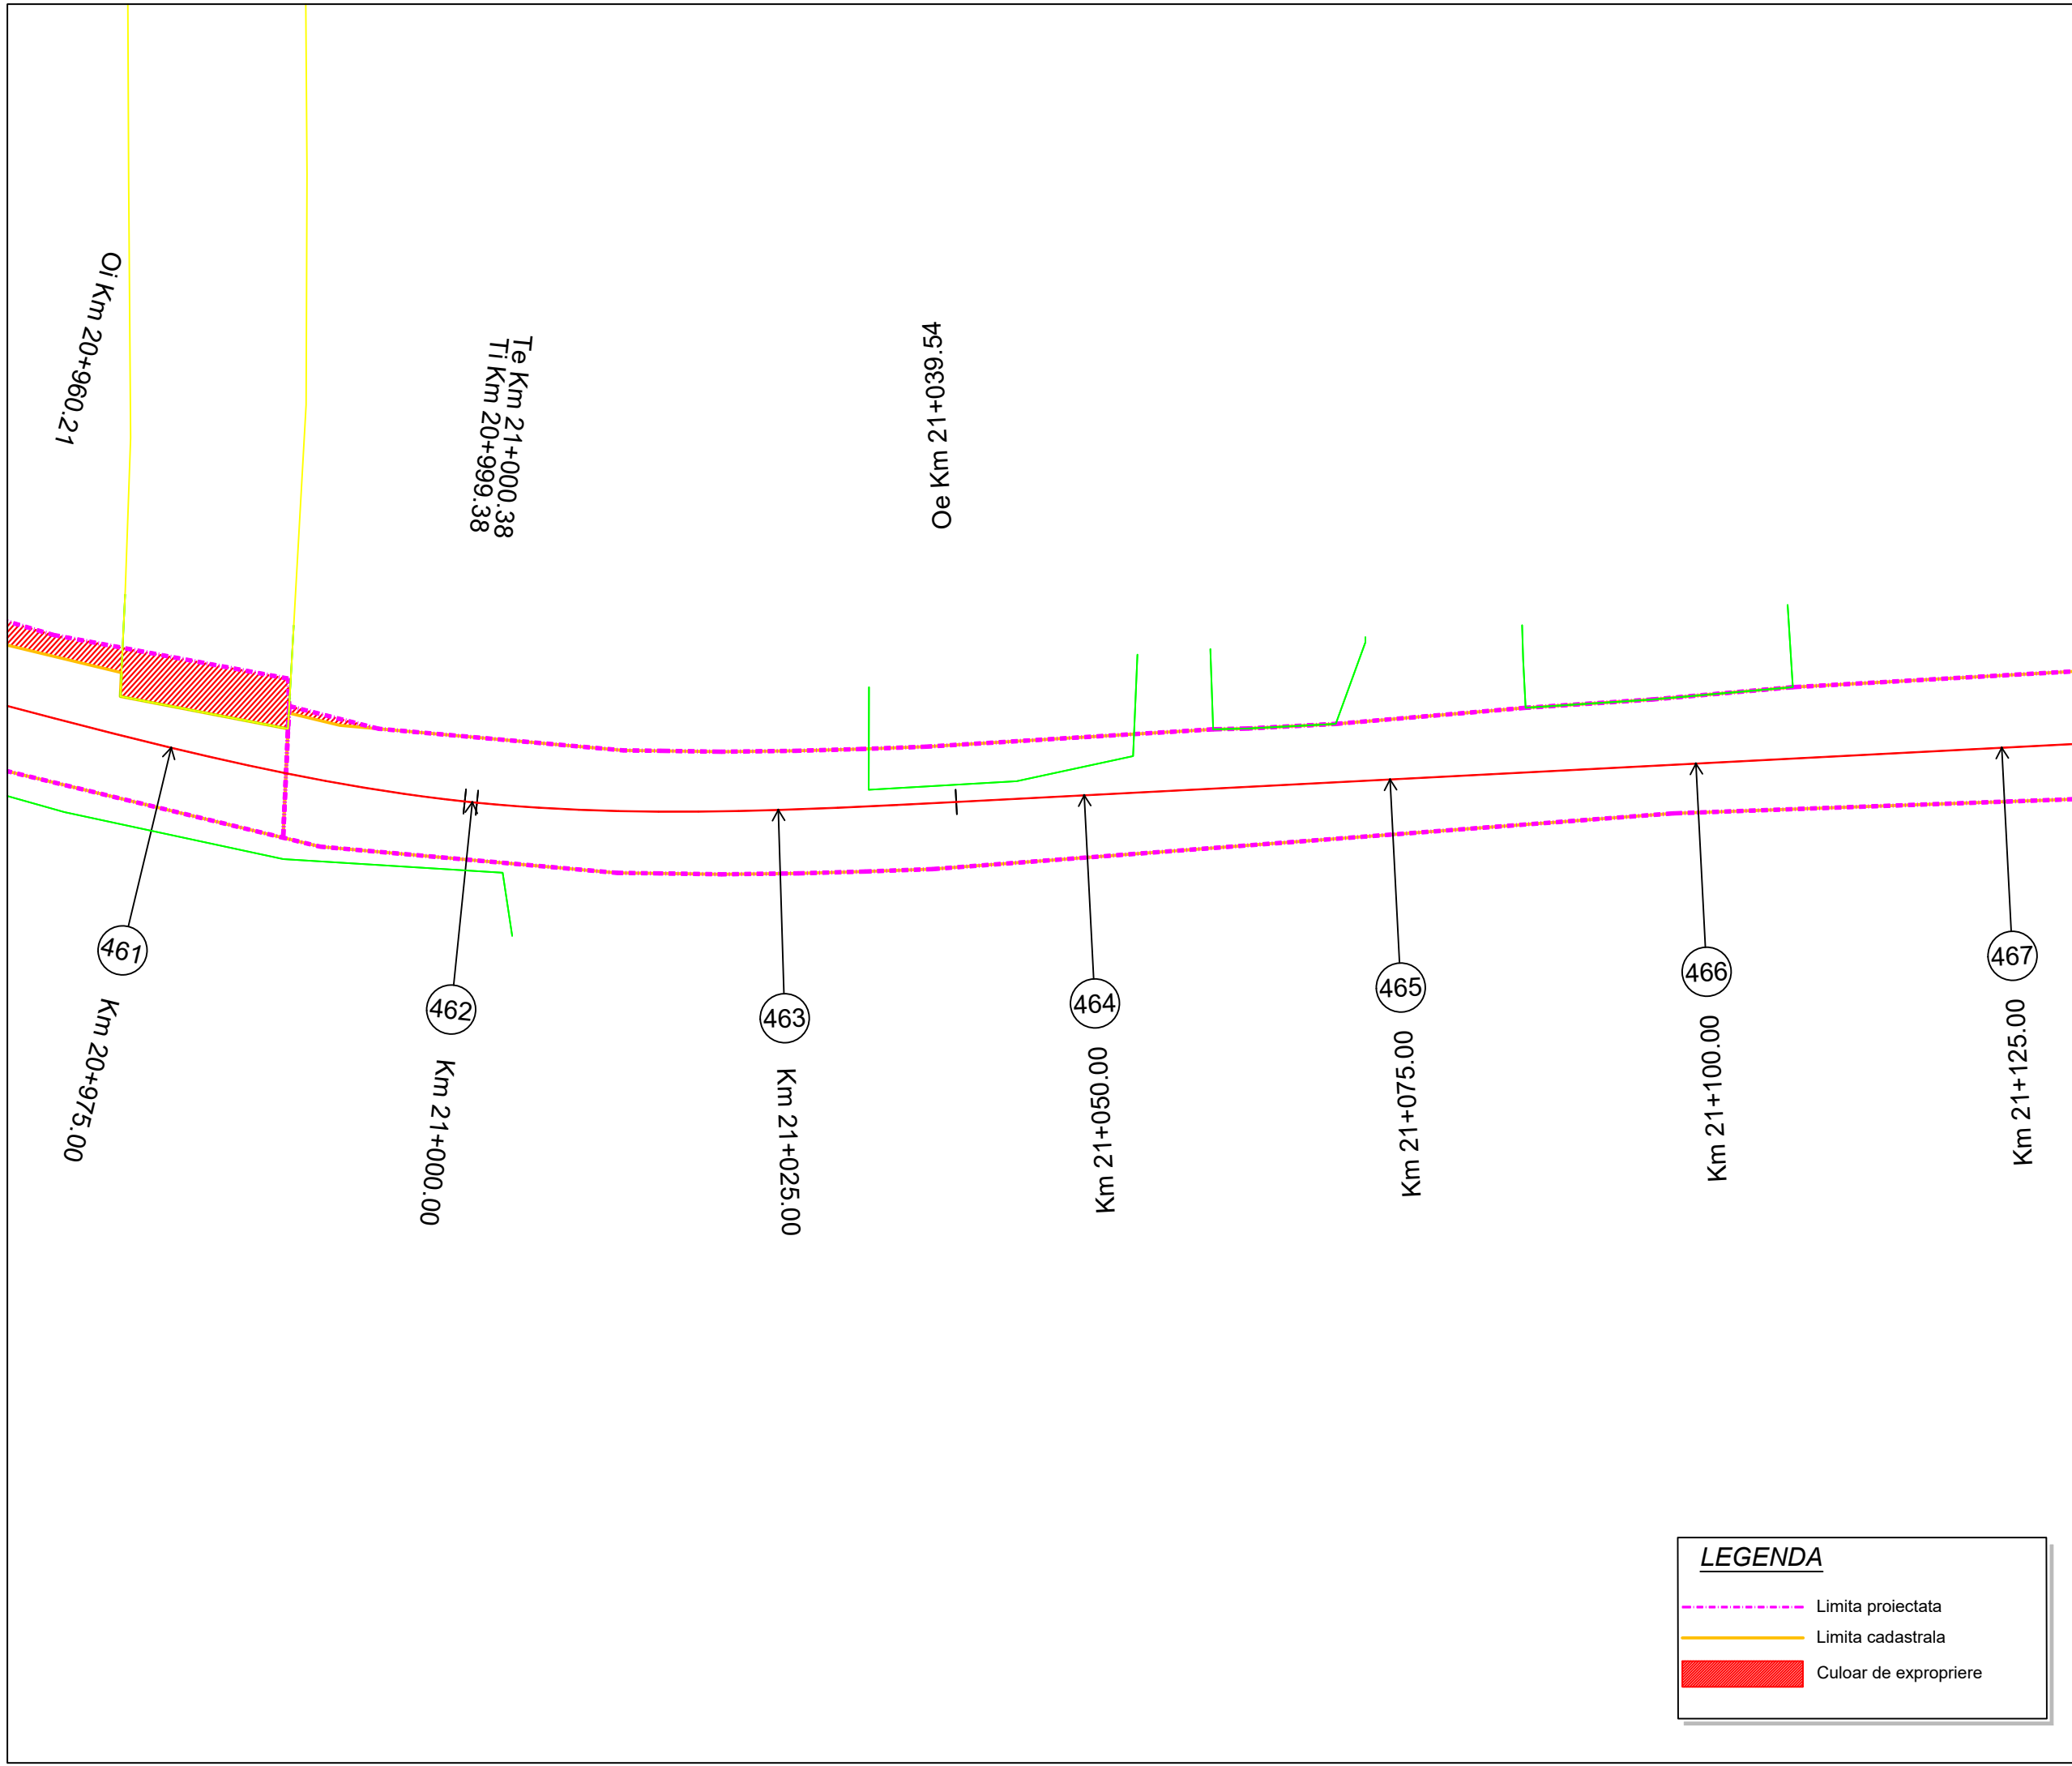

LEGENDA

- - - Limita proiectata
- Limita cadastrala
- Culoar de expropriere

Proiect: nr. 112 / 2022
 Contract: nr. 21648/190 / 2022

Denumirea proiectului:
**MODERNIZARE
 SECTOARE DE DRUM
 AFERENTE
 DJ 103 K CAPUSU MARE-
 RASCA - BELIS
 km. 9+435 - km. 35+155,
 DJ 103L INTERSECȚIE CU
 DJ 103 K - RASCA,
 km. 5+100 - km. 8+000**

Beneficiar:
**CONSILIUL
 JUDEȚEAN CLUJ**
 Calea Dorobanților, nr. 106, CP.
 400609, Cluj-Napoca
 Tel. +40 372 64.00.00;
 Fax +40 372 64.00.70;



Proiectant :
S.C. DP Cons S.R.L.



DATA	SCARA
2024	1:500

Proiectat:
 ing. Dorin BĂRBINȚA

Proiectat:
 ing. Arpad NEP

Verificat:
 ing. Marin ROGOZ

Șef proiect:
 ing. Dan LĂZAN

Verificator tehnic:
 ing. Paul TODORAN


Data:

PLAȘA

**CULOAR
 DE EXPROPRIERE**

Număr: S 79

Cod: S.F.

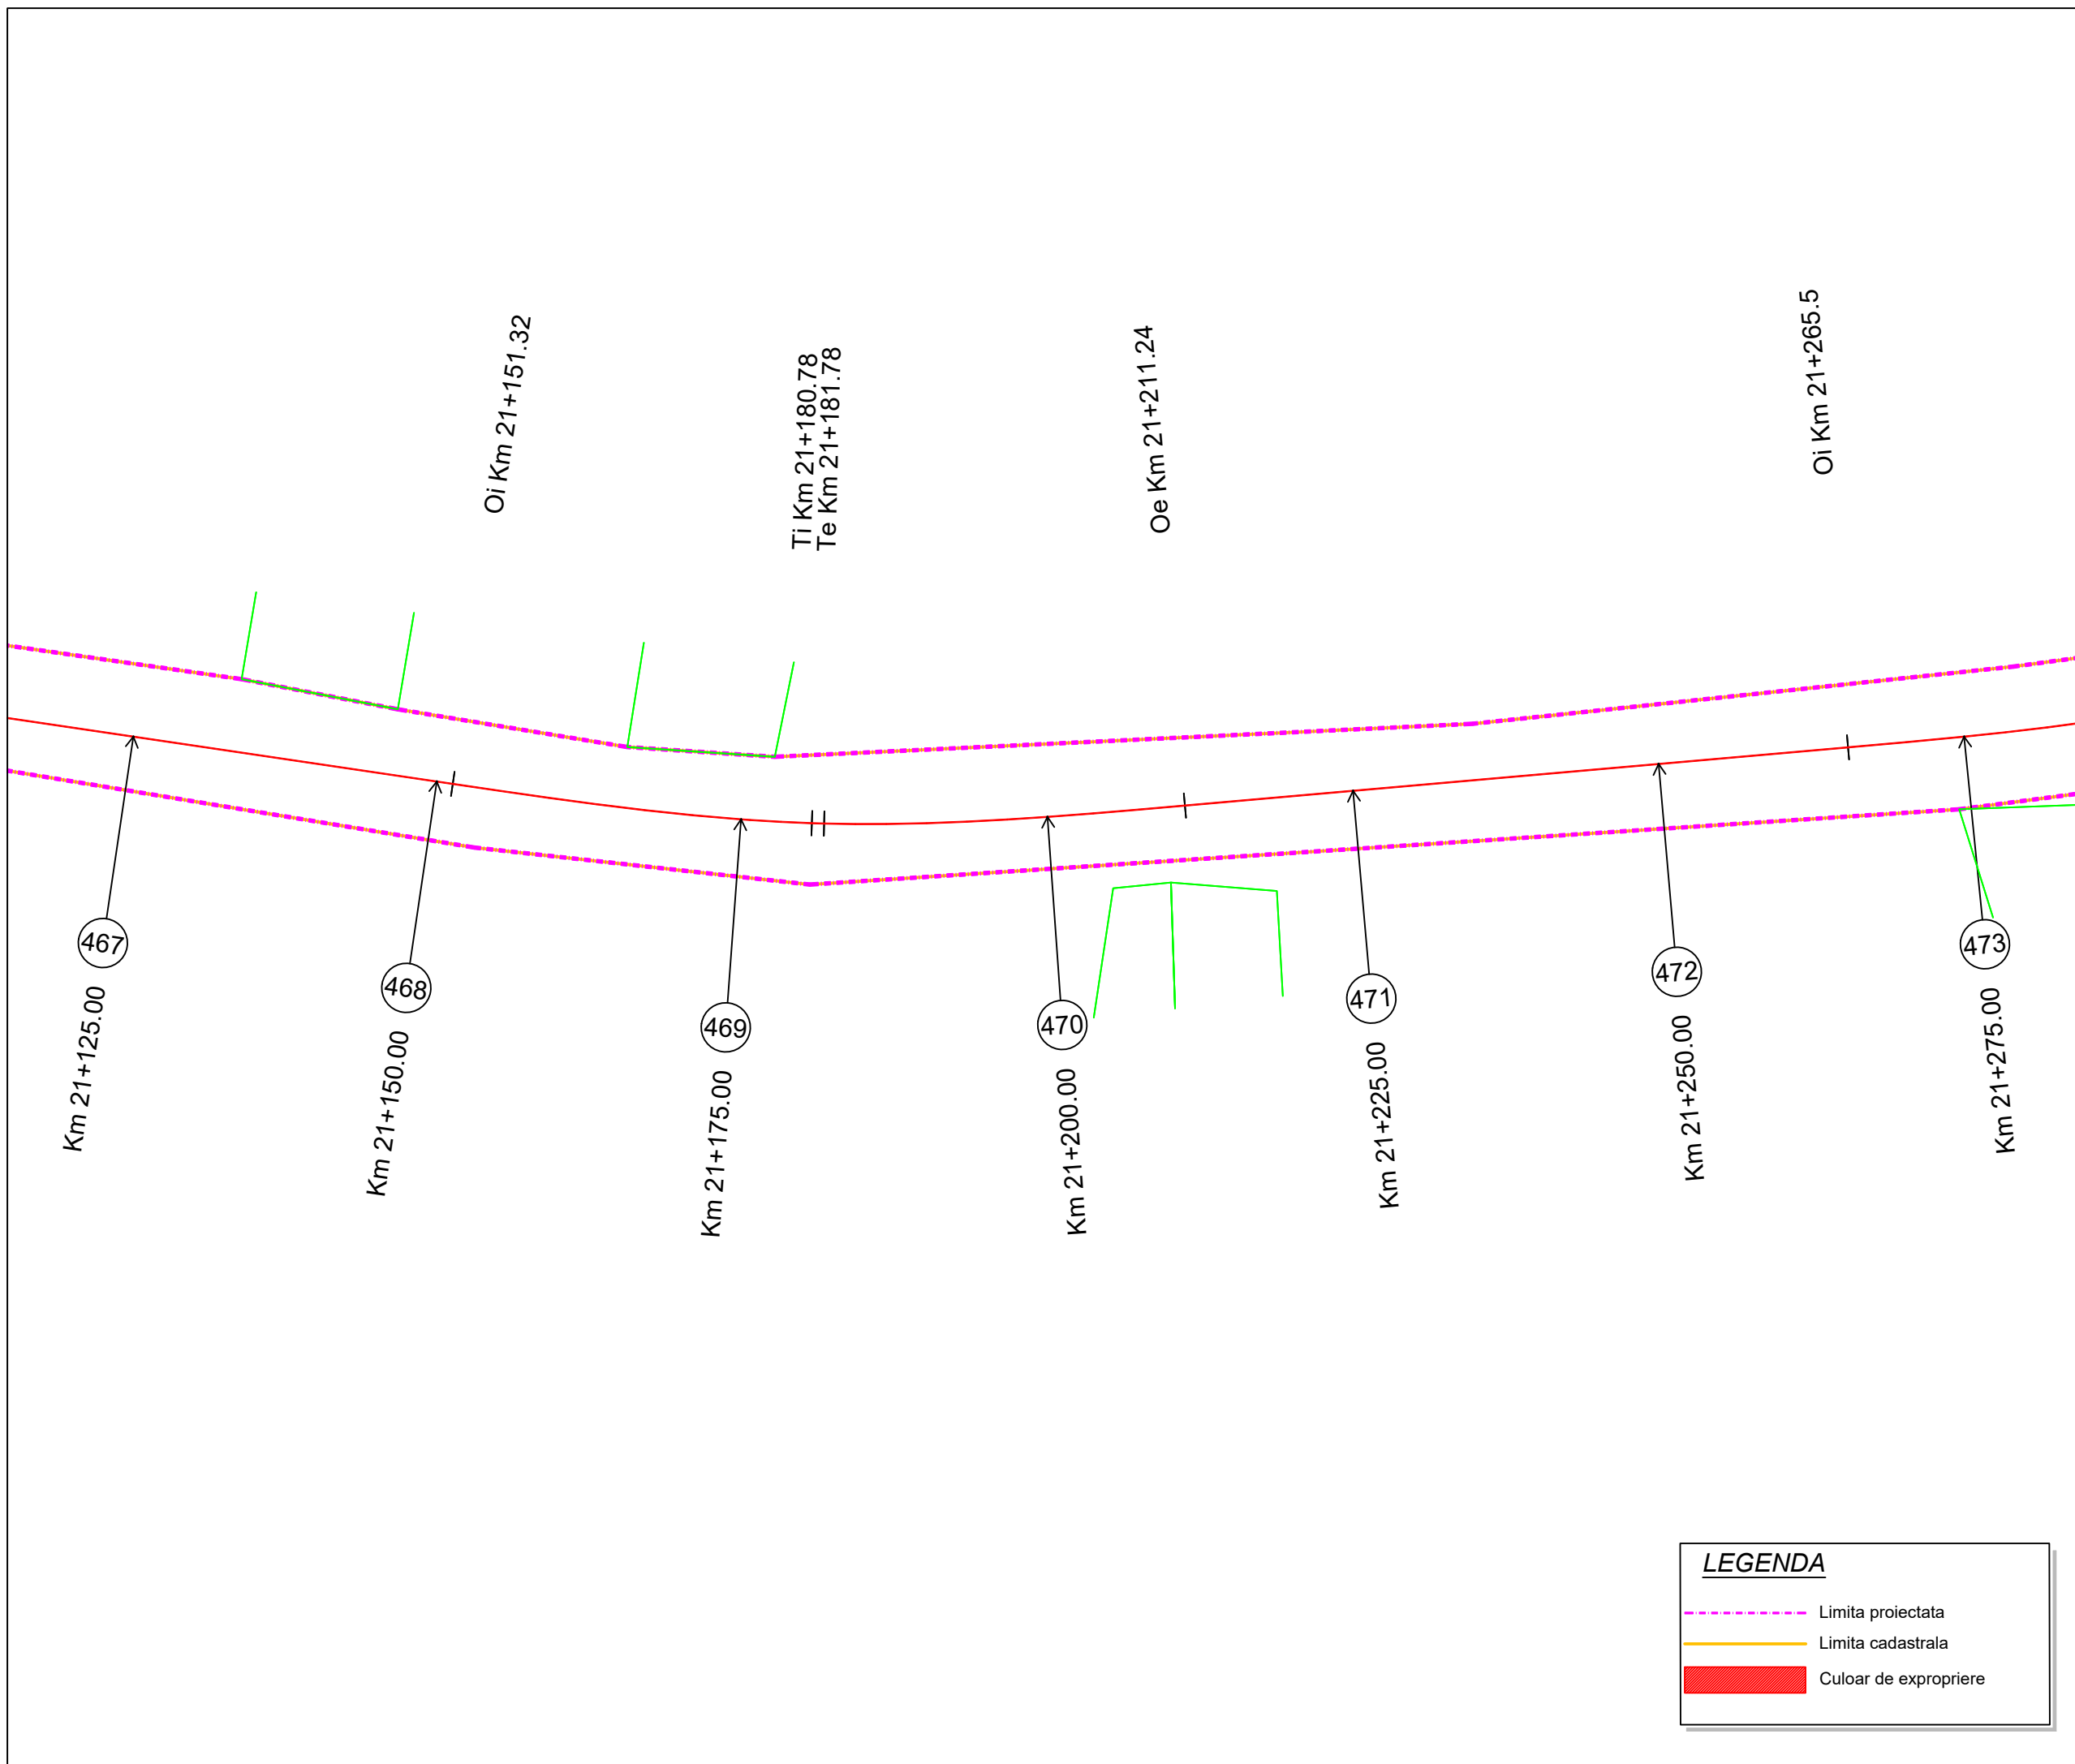

Proiect: nr. 112 / 2022

Contract: nr. 21648/190 / 2022

Denumirea proiectului:
**MODERNIZARE
SECTOARE DE DRUM
AFERENTE
DJ 103 K CAPUSU MARE-
RASCA - BELIS
km. 9+435 - km. 35+155,
DJ 103L INTERSECȚIE CU
DJ 103 K - RASCA,
km. 5+100 - km. 8+000**

Beneficiar:
**CONSILIUL
JUDEȚEAN CLUJ**
Calea Dorobanților, nr. 106, CP.
400609, Cluj-Napoca
Tel. +40 372 64.00.00;
Fax +40 372 64.00.70;



Proiectant :
S.C. D P Cons S.R.L.

S.C. DP CONS S.R.L.
400427 Cluj-Napoca, Aleea Busesti Nr. 11, Ap 12 jud. Cluj, Romania,
Tel.: 0745-096214, 0722-275067 web: www.dpcons.ro
Nr. de ordine in registrul comerțului: J12/2950/2004 C.I.F. RO16682486

DATA	SCARA
2024	1:500

Proiectat:
ing. Dorin BĂRBINȚA

Proiectat:
ing. Arpad NEP

Verificat:
ing. Marin ROGOZ

Șef proiect:
ing. Dan LĂZAN

Verificator tehnic:
ing. Paul TODORAN


Data:

PLANȘA

CULOAR DE EXPROPRIERE

Număr: S 80

Cod: S.F.

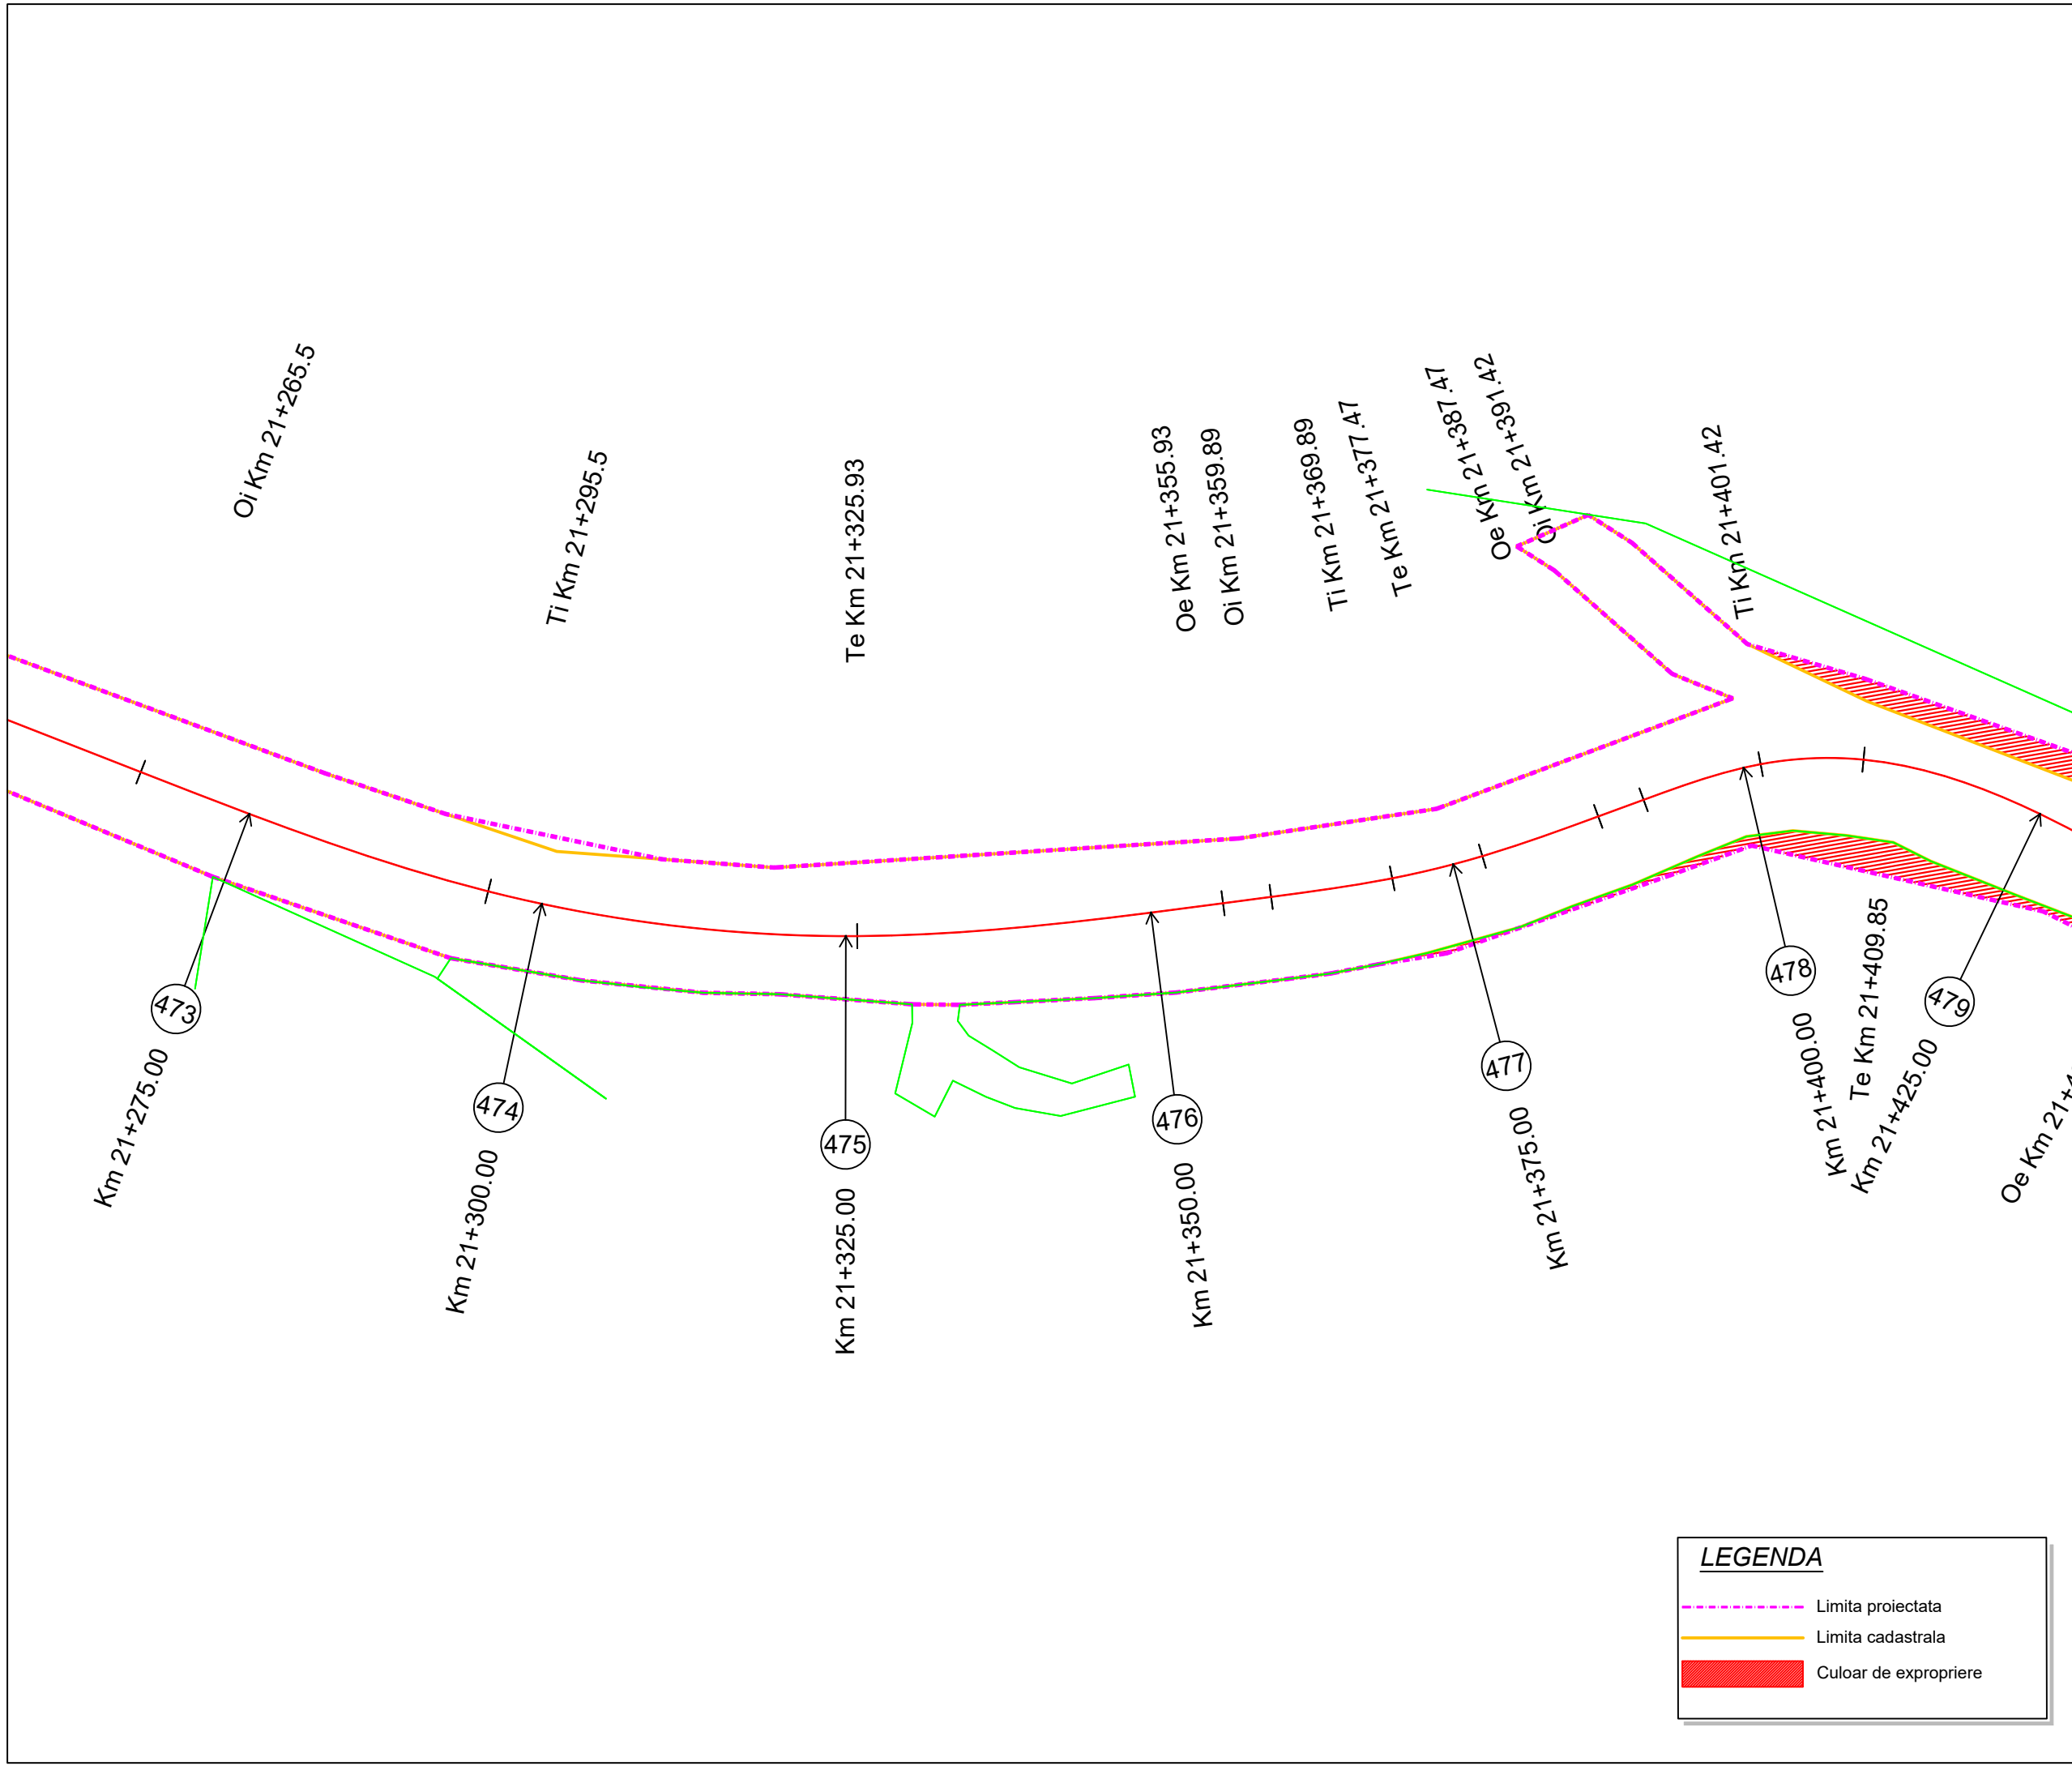

LEGENDA

- Limita proiectata
- Limita cadastrala
- Culoar de expropriere

Proiect: nr. 112 / 2022
 Contract: nr. 21648/190 / 2022

Denumirea proiectului:
**MODERNIZARE
 SECTOARE DE DRUM
 AFERENTE
 DJ 103 K CAPUSU MARE-
 RASCA - BELIS
 km. 9+435 - km. 35+155,
 DJ 103L INTERSECȚIE CU
 DJ 103 K - RASCA,
 km. 5+100 - km. 8+000**

Beneficiar:
**CONSILIUL
 JUDEȚEAN CLUJ**
 Calea Dorobanților, nr. 106, CP.
 400609, Cluj-Napoca
 Tel. +40 372 64.00.00;
 Fax +40 372 64.00.70;



Proiectant :
S.C. D P Cons S.R.L.

S.C. DP CONS S.R.L.
400427 Cluj-Napoca, Aleea Busesti Nr. 11, Ap 12 jud. Cluj, Romania,
 Tel.: 0745-096214, 0722-275067 web: www.dpcons.ro
 Nr. de ordine in registrul comerțului: J12/2950/2004 C.I.F. RO16682486

DATA	SCARA
2024	1:500

Proiectat:
 ing. Dorin BĂRBINȚA

Proiectat:
 ing. Arpad NEP

Verificat:
 ing. Marin ROGOZ

Șef proiect:
 ing. Dan LĂZAN

Verificator tehnic:
 ing. Paul TODORAN


Data:

PLANȘA

**CULOAR
 DE EXPROPRIERE**

Număr: S 81

Cod: S.F.

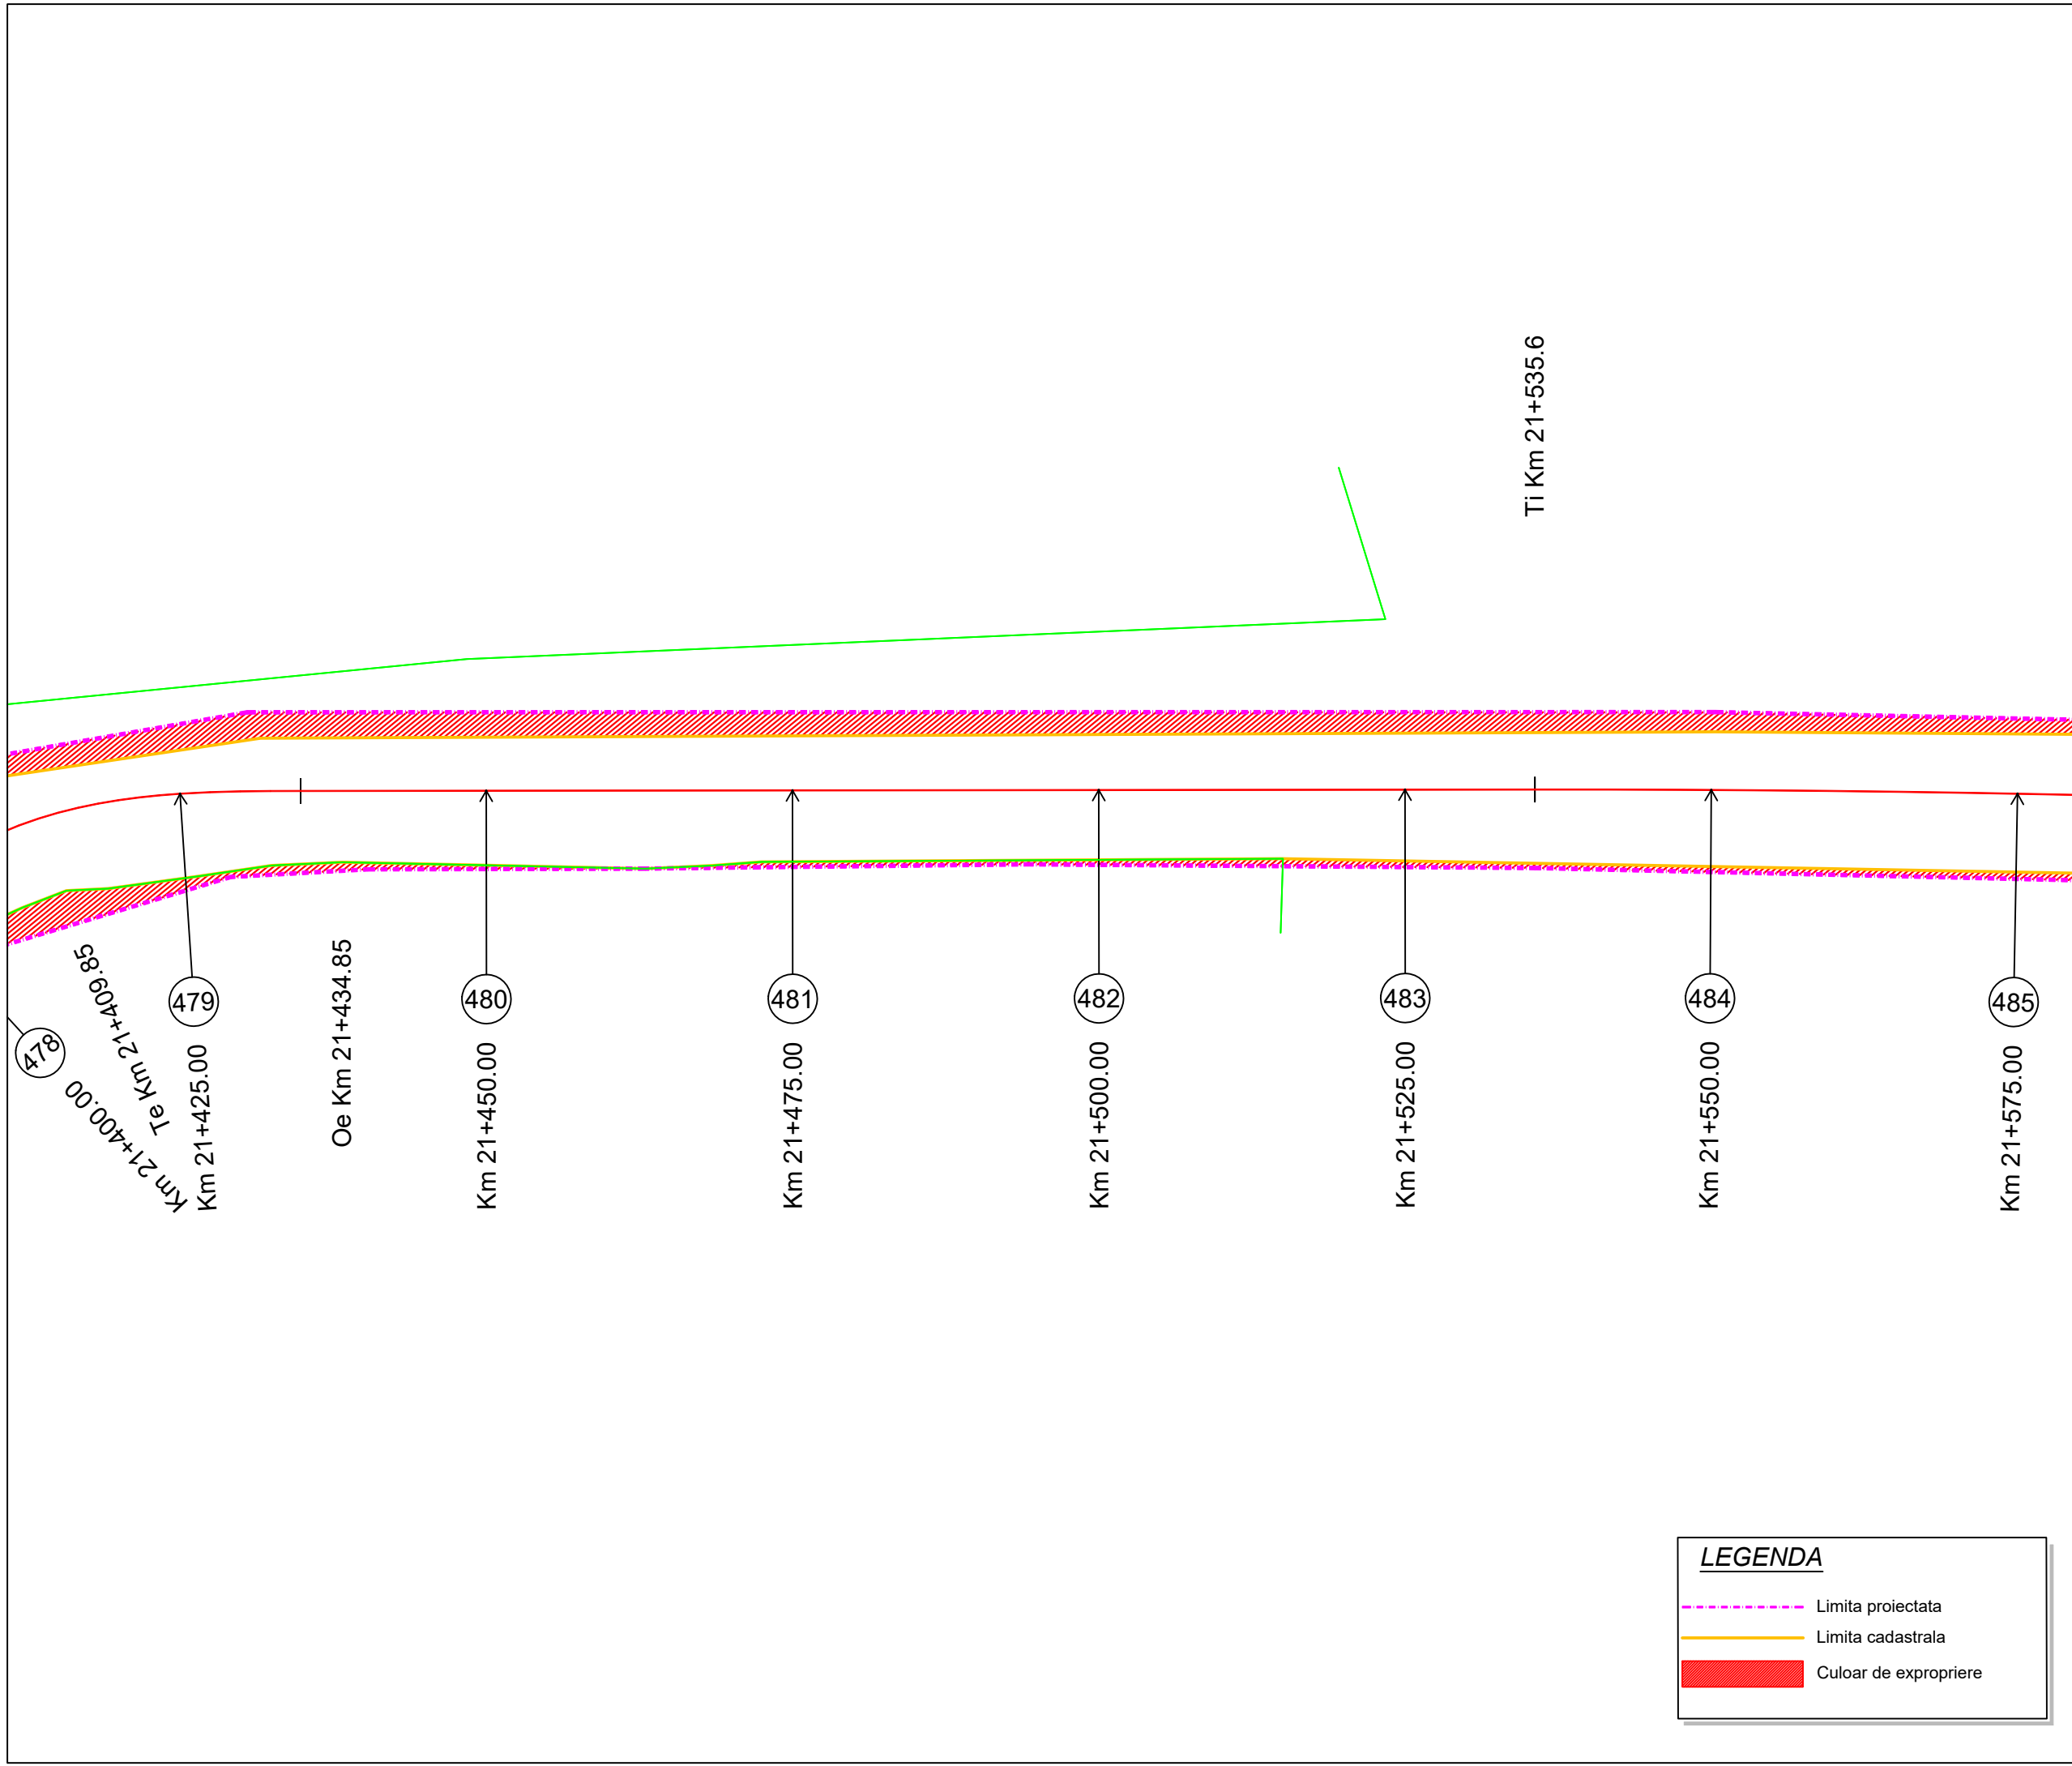

LEGENDA

- Limita proiectata
- Limita cadastrala
- Culoar de expropriere

Proiect: nr. 112 / 2022

Contract: nr. 21648/190 / 2022

Denumirea proiectului:
**MODERNIZARE
SECTOARE DE DRUM
AFERENTE
DJ 103 K CAPUSU MARE-
RASCA - BELIS
km. 9+435 - km. 35+155,
DJ 103L INTERSECȚIE CU
DJ 103 K - RASCA,
km. 5+100 - km. 8+000**

Beneficiar:
**CONSILIUL
JUDEȚEAN CLUJ**
Calea Dorobanților, nr. 106, CP.
400609, Cluj-Napoca
Tel. +40 372 64.00.00;
Fax +40 372 64.00.70;



Proiectant :
S.C. DP Cons S.R.L.

S.C. DP CONS S.R.L.
400427 Cluj-Napoca, Aleea Buzeni Nr. 11, Ap 12 jud. Cluj, Romania,
Tel.: 0745-096214, 0722-275067 web: www.dpcons.ro
Nr. de ordine in registrul comerțului: J12/2950/2004 C.I.F. RO16682486

DATA	SCARA
2024	1:500

Proiectat:
ing. Dorin BĂRBINȚA

Proiectat:
ing. Arpad NEP

Verificat:
ing. Marin ROGOZ

Șef proiect:
ing. Dan LĂZAN

Verificator tehnic:
ing. Paul TODORAN

Data:

PLANȘA

CULOAR DE EXPROPRIERE

Număr: S 82

Cod: S.F.

Te Km 21+583.21

485

Km 21+575.00

486

Km 21+600.00

487

Km 21+625.00

488

Km 21+650.00

489

Km 21+675.00

490

Km 21+700.00

491

Km 21+725.00

LEGENDA

- Limita proiectata
- Limita cadastrala
- Culoar de expropriere

Proiect: nr. 112 / 2022

Contract: nr. 21648/190 / 2022

Denumirea proiectului:
**MODERNIZARE
SECTOARE DE DRUM
AFERENTE
DJ 103 K CAPUSU MARE-
RASCA - BELIS
km. 9+435 - km. 35+155,
DJ 103L INTERSECȚIE CU
DJ 103 K - RASCA,
km. 5+100 - km. 8+000**

Beneficiar:
**CONSILIUL
JUDEȚEAN CLUJ**
Calea Dorobanților, nr. 106, CP.
400609, Cluj-Napoca
Tel. +40 372 64.00.00;
Fax +40 372 64.00.70;



Proiectant :

S.C. DP Cons S.R.L.



S.C. DP CONS S.R.L.
400427 Cluj-Napoca, Aleea Buzeni Nr. 11, Ap 12 jud. Cluj, Romania,
Tel.: 0745-096214, 0722-275067 web: www.dpcons.ro
Nr. de ordine in registrul comerțului: J12/2950/2004 C.I.F. RO16682486

DATA	SCARA
2024	1:500

Proiectat:
ing. Dorin BĂRBINȚA

Proiectat:
ing. Arpad NEP

Verificat:
ing. Marin ROGOZ

Șef proiect:
ing. Dan LĂZAN

Verificator tehnic:
ing. Paul TODORAN

Data:

PLAȘA

CULOAR DE EXPROPRIERE

Număr: S 83

Cod: S.F.

Ti Km 21+769.23

Te Km 21+786.41

Ti Km 21+855.2

491

Km 21+725.00

492

Km 21+750.00

493

Km 21+775.00

494

Km 21+800.00

495

Km 21+825.00

496

Km 21+850.00

497

Km 21+875.00

LEGENDA

- Limita proiectata
- Limita cadastrala
- Culoar de expropriere

Proiect: nr. 112 / 2022

Contract: nr. 21648/190 / 2022

Denumirea proiectului:
**MODERNIZARE
SECTOARE DE DRUM
AFERENTE
DJ 103 K CAPUSU MARE-
RASCA - BELIS
km. 9+435 - km. 35+155,
DJ 103L INTERSECȚIE CU
DJ 103 K - RASCA,
km. 5+100 - km. 8+000**

Beneficiar:
**CONSILIUL
JUDEȚEAN CLUJ**
Calea Dorobanților, nr. 106, CP.
400609, Cluj-Napoca
Tel. +40 372 64.00.00;
Fax +40 372 64.00.70;



Proiectant :

S.C. DP Cons S.R.L.



S.C. DP CONS S.R.L.
400427 Cluj-Napoca, Aleea Busesti Nr. 11, Ap 12 jud. Cluj, Romania,
Tel.: 0745-096214, 0722-275067 web: www.dpcons.ro
Nr. de ordine in registrul comerțului: J12/2950/2004 C.I.F. RO16682486

DATA	SCARA
2024	1:500

Proiectat:
ing. Dorin BĂRBINȚA

Proiectat:
ing. Arpad NEP

Verificat:
ing. Marin ROGOZ

Șef proiect:
ing. Dan LĂZAN

Verificator tehnic:
ing. Paul TODORAN

Data:

PLANȘA

CULOAR DE EXPROPRIERE

Număr: S 84

Cod: S.F.

Te Km 21+916.18
Ti Km 21+920.09

Te Km 21+976.36
Oi Km 21+982.61

Ti Km 22+022.61

497
Km 21+875.00

498
Km 21+900.00

499
Km 21+925.00

500
Km 21+950.00

501
Km 21+975.00

502
Km 22+000.00

503
Km 22+025.00

LEGENDA

- Limita proiectata
- Limita cadastrala
- █ Culoar de expropriere

Proiect: nr. 112 / 2022

Contract: nr. 21648/190 / 2022

Denumirea proiectului:
**MODERNIZARE
SECTOARE DE DRUM
AFERENTE
DJ 103 K CAPUSU MARE-
RASCA - BELIS
km. 9+435 - km. 35+155,
DJ 103L INTERSECȚIE CU
DJ 103 K - RASCA,
km. 5+100 - km. 8+000**

Beneficiar:
**CONSILIUL
JUDEȚEAN CLUJ**
Calea Dorobanților, nr. 106, CP.
400609, Cluj-Napoca
Tel. +40 372 64.00.00;
Fax +40 372 64.00.70;



Proiectant :

S.C. D P Cons S.R.L.

S.C. DP CONS S.R.L.
400427 Cluj-Napoca, Aleea Busesti Nr. 11, Ap 12 jud. Cluj, Romania,
Tel.: 0745-096214, 0722-275067 web: www.dpcons.ro
Nr. de ordine in registrul comerțului: J12/2950/2004 C.I.F. RO16682486

DATA	SCARA
2024	1:500

Proiectat:
ing. Dorin BĂRBINȚA

Proiectat:
ing. Arpad NEP

Verificat:
ing. Marin ROGOZ

Șef proiect:
ing. Dan LĂZAN

Verificator tehnic:
ing. Paul TODORAN


Data:

PLANȘA

CULOAR DE EXPROPRIERE

Număr: S 85

Cod: S.F.

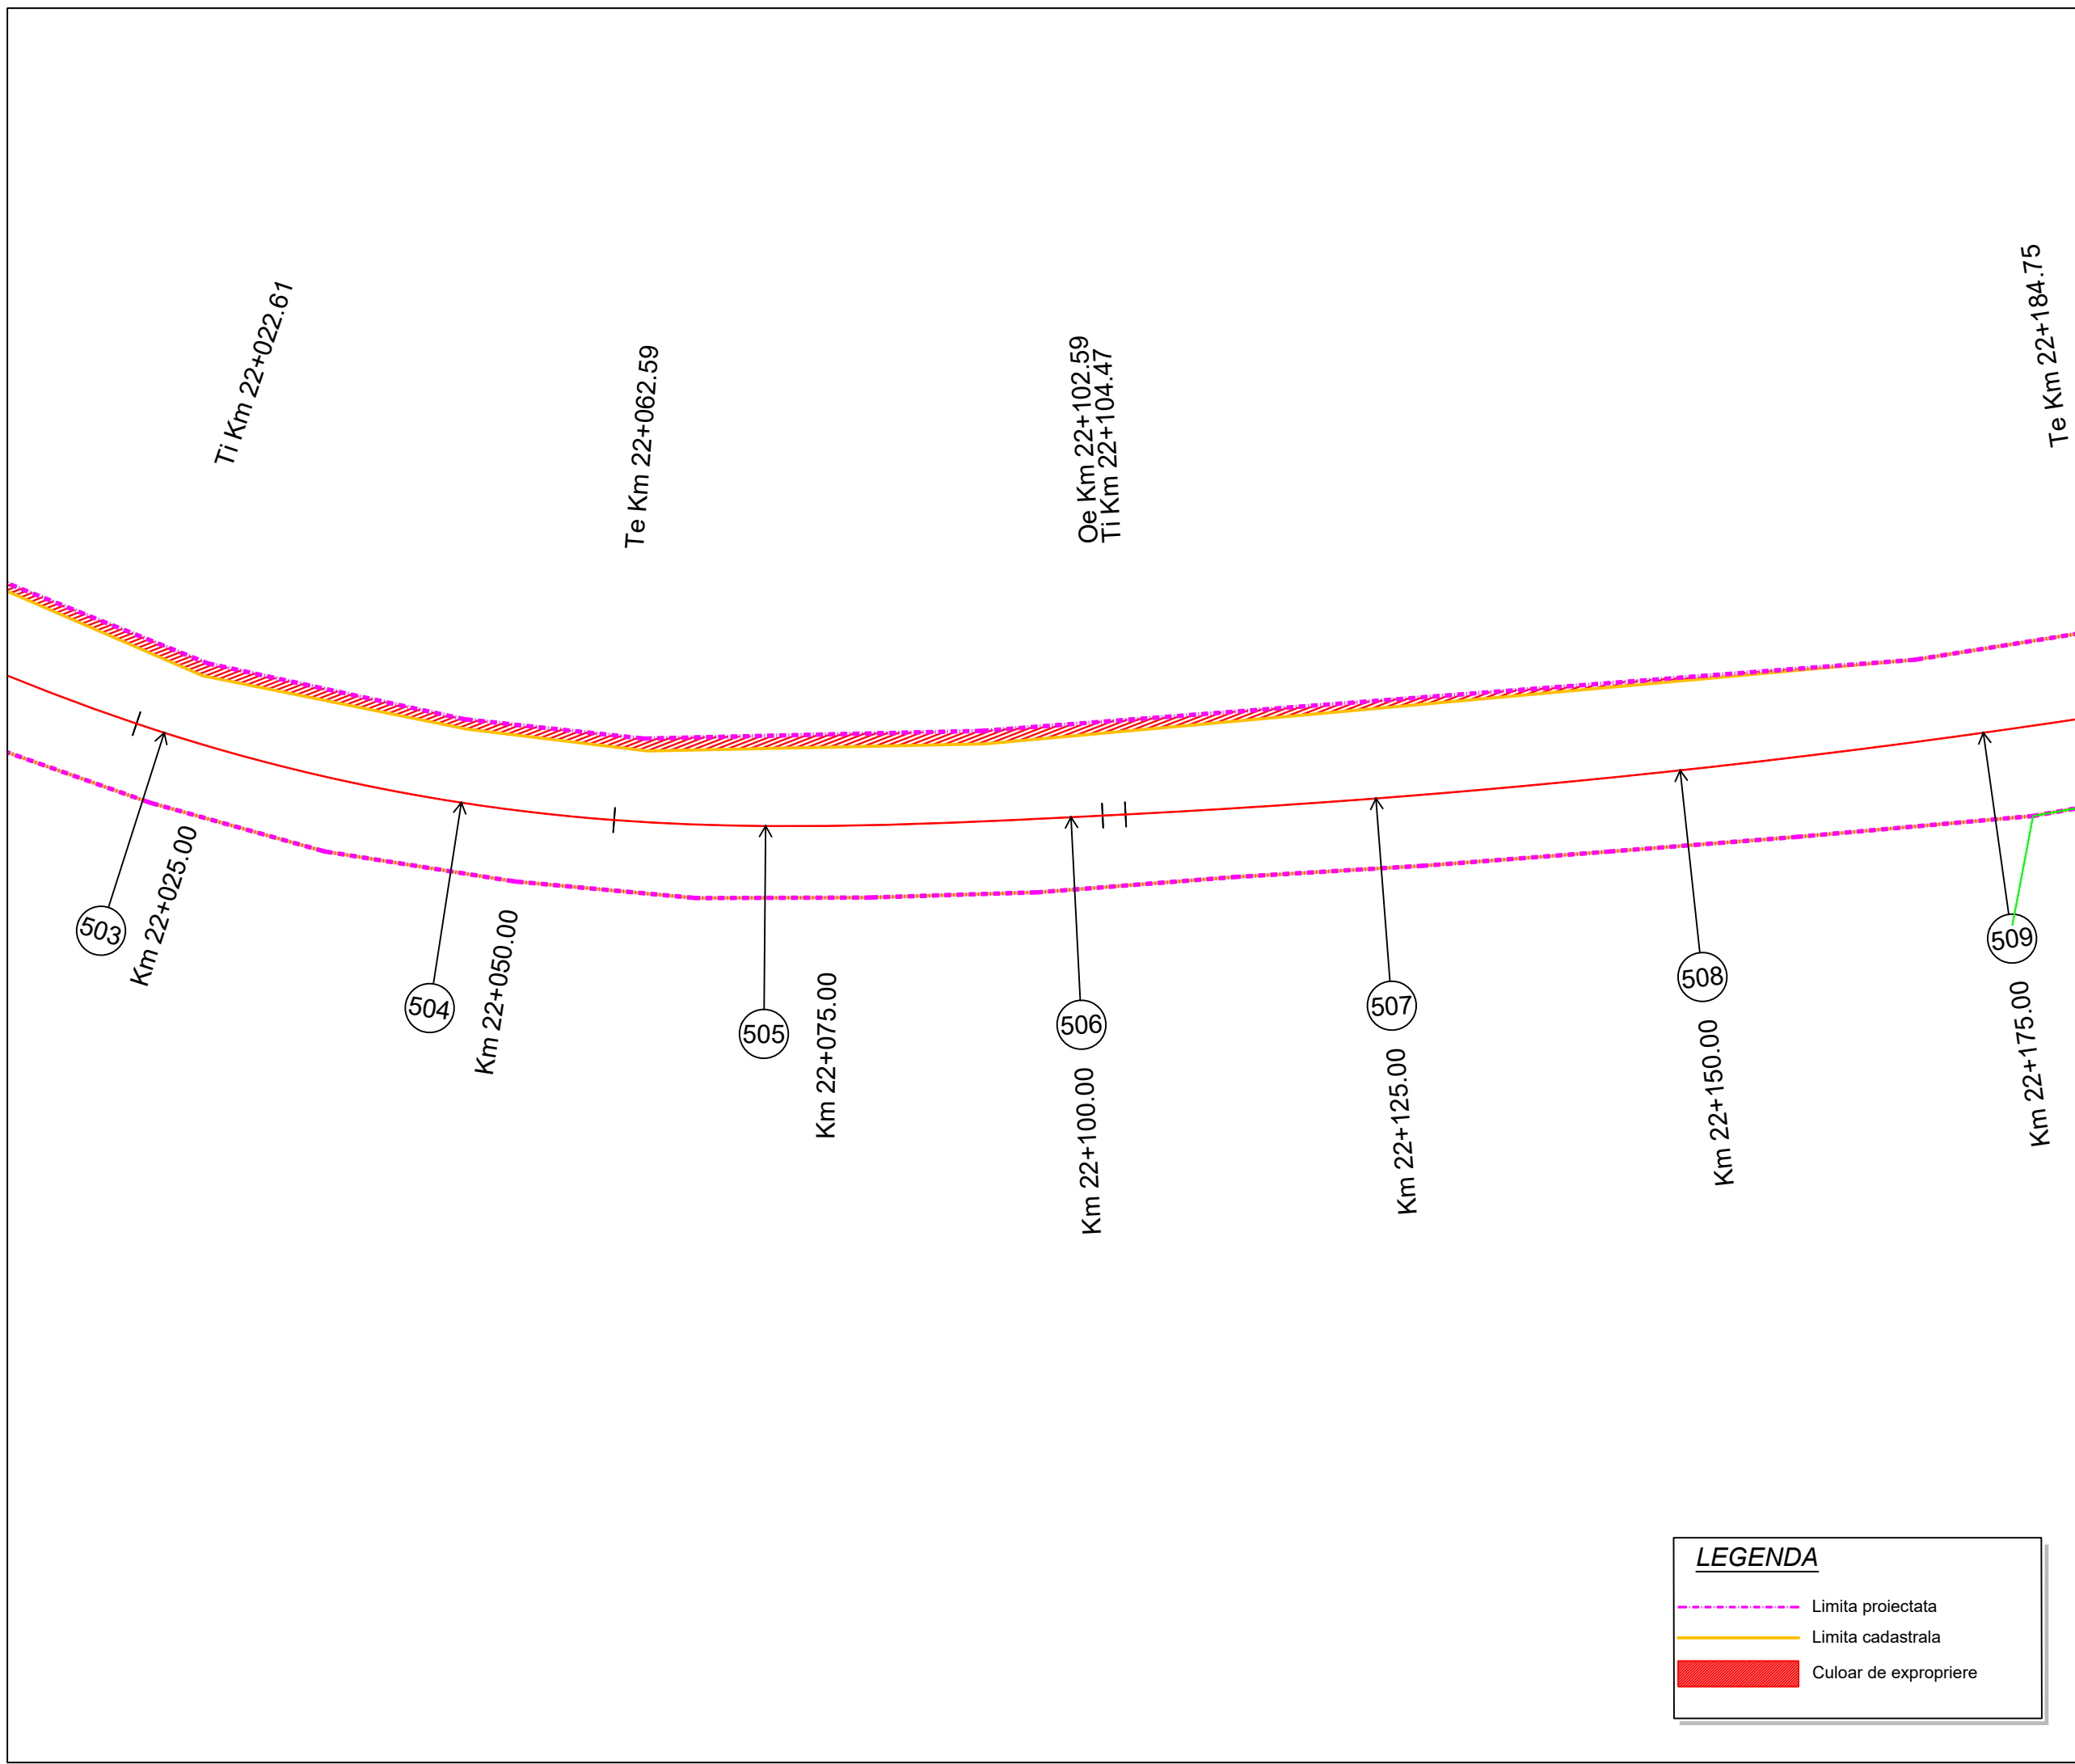

LEGENDA

- Limita proiectata
- Limita cadastrala
- █ Culoar de expropriere

Proiect: nr. 112 / 2022

Contract: nr. 21648/190 / 2022

Denumirea proiectului:
**MODERNIZARE
SECTOARE DE DRUM
AFERENTE
DJ 103 K CAPUSU MARE-
RASCA - BELIS
km. 9+435 - km. 35+155,
DJ 103L INTERSECȚIE CU
DJ 103 K - RASCA,
km. 5+100 - km. 8+000**

Beneficiar:
**CONSILIUL
JUDEȚEAN CLUJ**
Calea Dorobanților, nr. 106, CP.
400609, Cluj-Napoca
Tel. +40 372 64.00.00;
Fax +40 372 64.00.70;



Proiectant :
S.C. DP Cons S.R.L.







S.C. DP CONS S.R.L.
400427 Cluj-Napoca, Aleea Buzeni Nr. 11, Ap 12 jud. Cluj, Romania,
Tel.: 0745-096214, 0722-275067 web: www.dpcons.ro
Nr. de ordine in registrul comerțului: J12/2950/2004 C.I.F. RO16682486

DATA	SCARA
2024	1:500

Proiectat:
ing. Dorin BĂRBINȚA

Proiectat:
ing. Arpad NEP

Verificat:
ing. Marin ROGOZ

Șef proiect:
ing. Dan LĂZAN

Verificator tehnic:
ing. Paul TODORAN

Data:

PLANȘA

CULOAR DE EXPROPRIERE

Număr: S 86

Cod: S.F.

Te Km 22+184.75

509

Km 22+175.00

510

Km 22+200.00

511

Km 22+225.00

512

Km 22+250.00

Oi Km 22+274.52

513

Km 22+275.00

514




Km 22+300.00

Ti Km 22+314.52

515

Km 22+325.00

LEGENDA

-  Limita proiectata
-  Limita cadastrala
-  Culoar de expropriere

Proiect: nr. 112 / 2022
 Contract: nr. 21648/190 / 2022

Denumirea proiectului:
**MODERNIZARE
 SECTOARE DE DRUM
 AFERENTE
 DJ 103 K CAPUSU MARE-
 RASCA - BELIS
 km. 9+435 - km. 35+155,
 DJ 103L INTERSECȚIE CU
 DJ 103 K - RASCA,
 km. 5+100 - km. 8+000**

Beneficiar:
**CONSILIUL
 JUDEȚEAN CLUJ**
 Calea Dorobanților, nr. 106, CP.
 400609, Cluj-Napoca
 Tel. +40 372 64.00.00;
 Fax +40 372 64.00.70;



Proiectant :
S.C. D P Cons S.R.L.

S.C. DP CONS S.R.L.
 400427 Cluj-Napoca, Aleea Buzeni Nr. 11, Ap 12 jud. Cluj, Romania,
 Tel.: 0745-096214, 0722-275067 web: www.dpcons.ro
 Nr. de ordine in registrul comerțului: J12/2950/2004 C.I.F. RO16682486

DATA	SCARA
2024	1:500

Proiectat:
 ing. Dorin BĂRBINȚA

Proiectat:
 ing. Arpad NEP

Verificat:
 ing. Marin ROGOZ

Șef proiect:
 ing. Dan LĂZAN

Verificator tehnic:
 ing. Paul TODORAN

Data:


PLAȘA

**CULOAR
 DE EXPROPRIERE**

Număr: S 87

Cod: S.F.

Ti Km 22+481.54

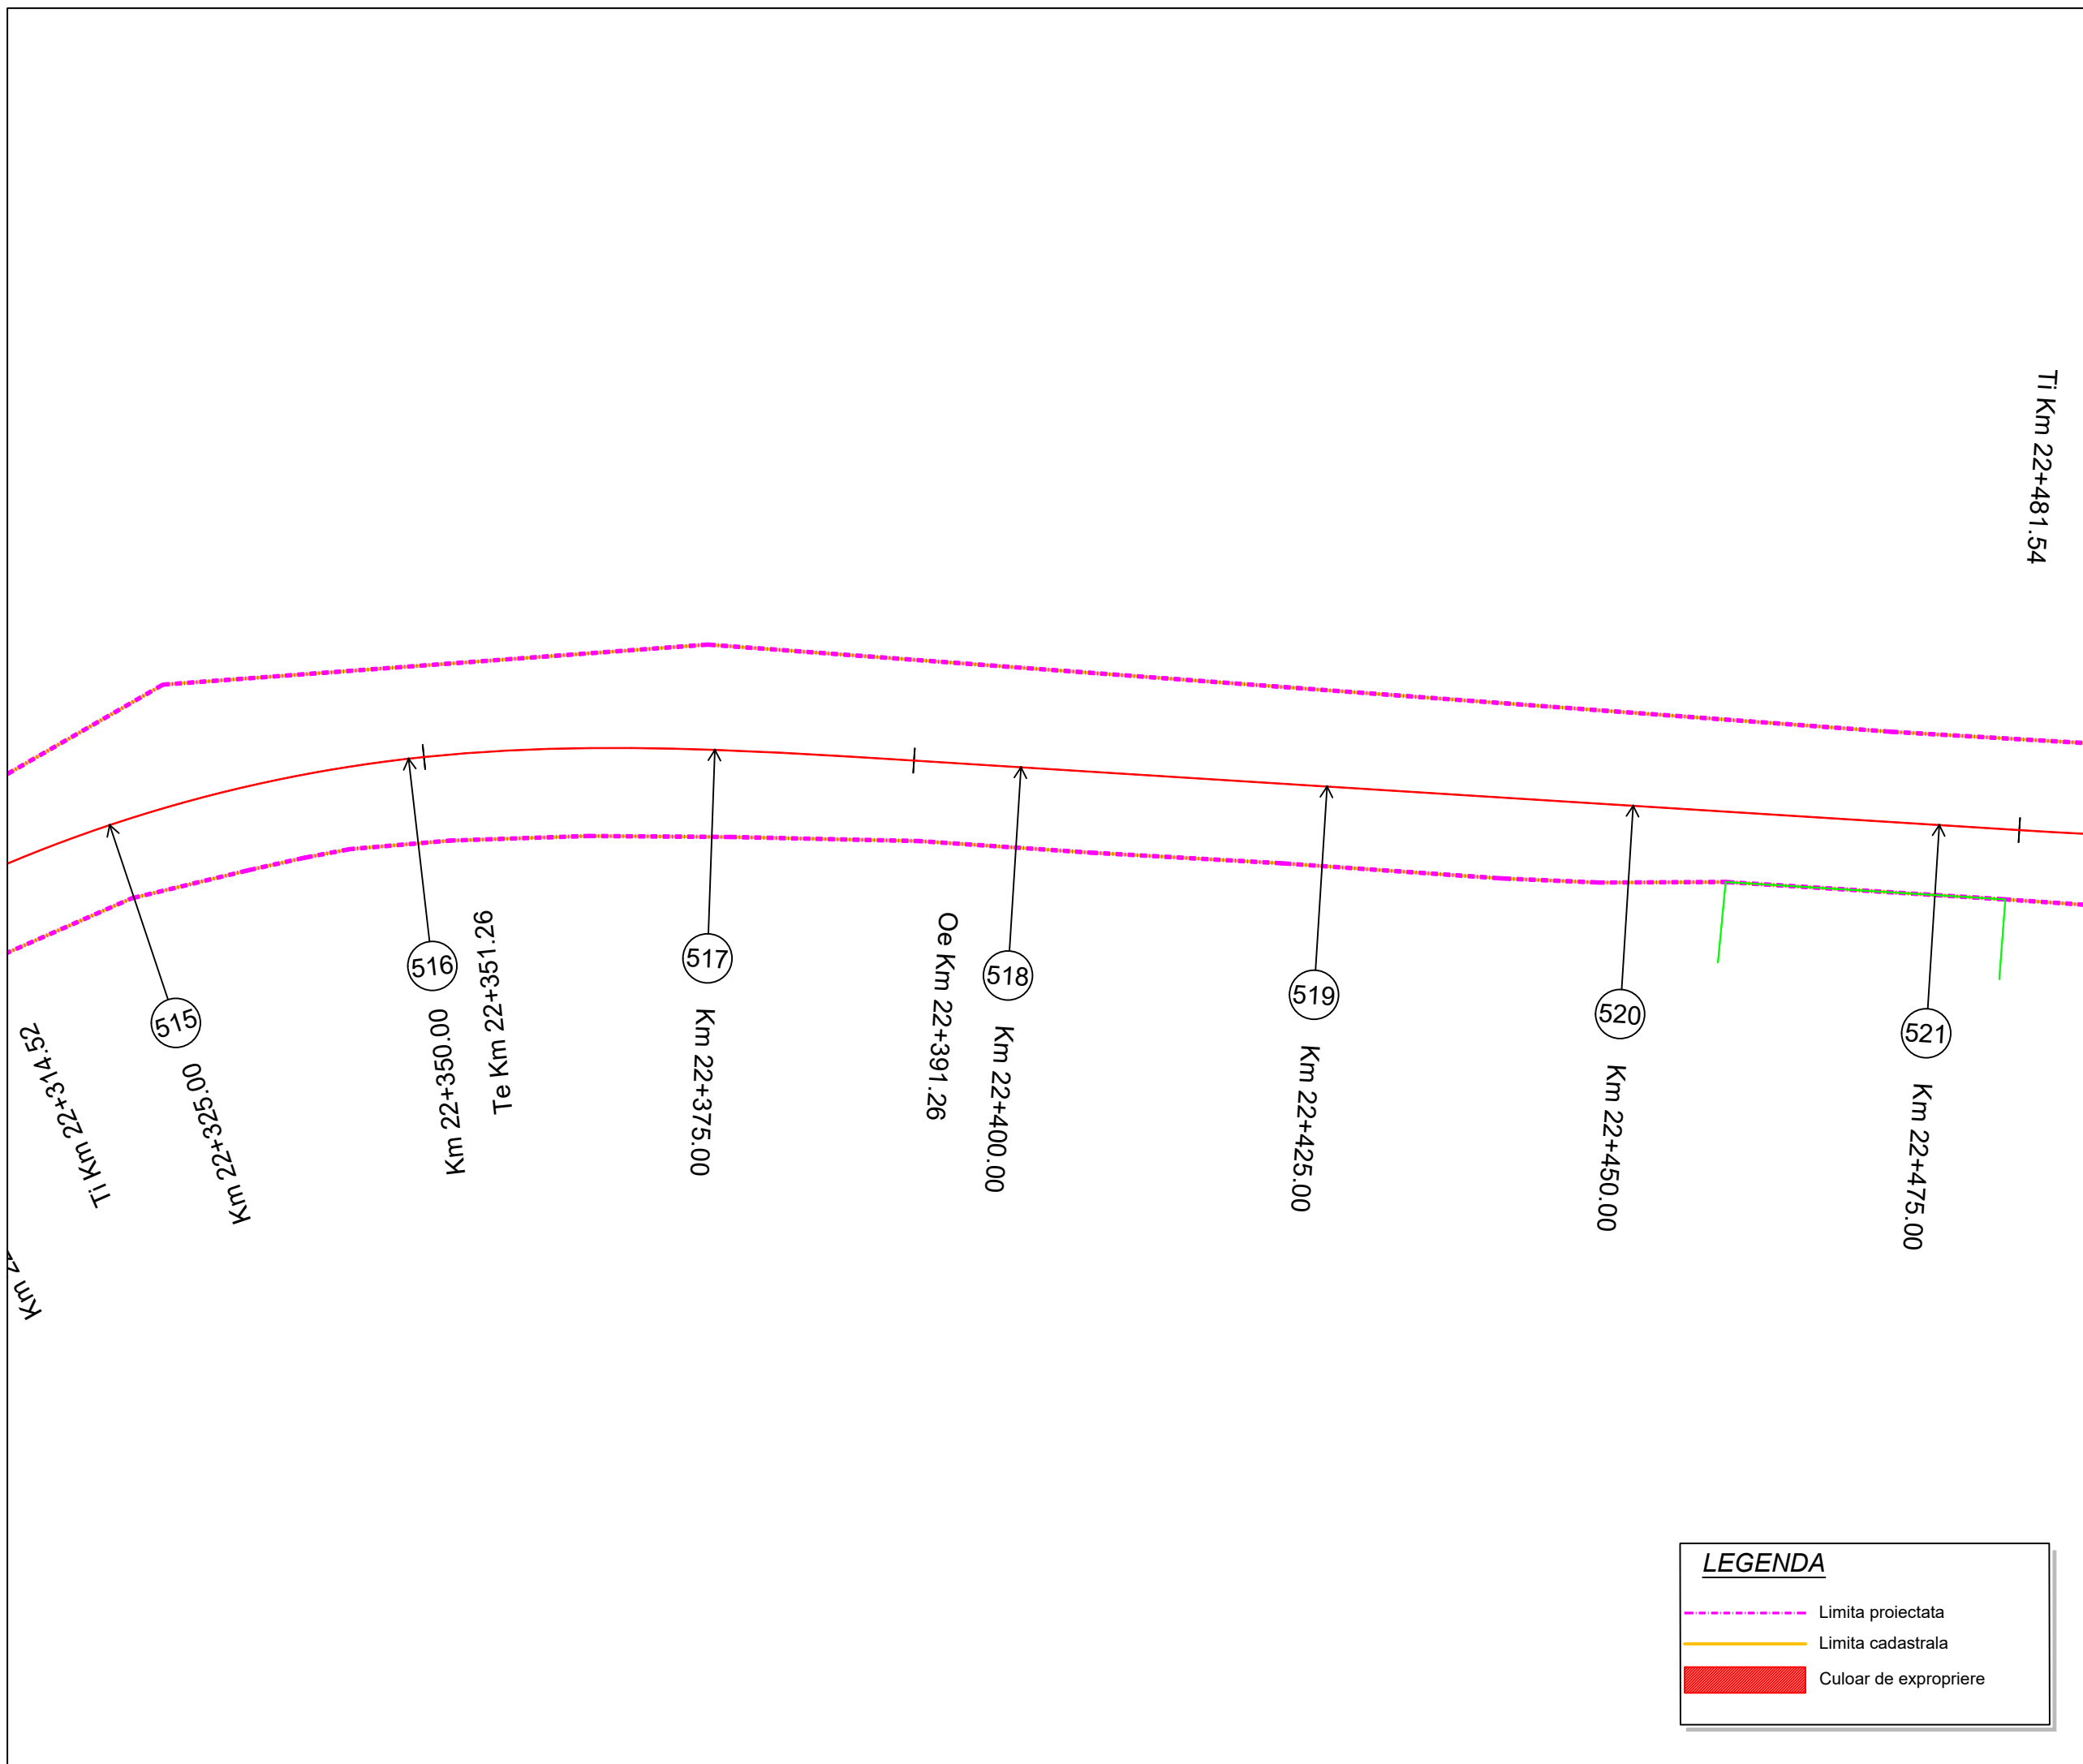

LEGENDA

- Limita proiectata
- Limita cadastrala
- █ Culoar de expropriere

Proiect: nr. 112 / 2022
Contract: nr. 21648/190 / 2022

Denumirea proiectului:
**MODERNIZARE
SECTOARE DE DRUM
AFERENTE
DJ 103 K CAPUSU MARE-
RASCA - BELIS
km. 9+435 - km. 35+155,
DJ 103L INTERSECȚIE CU
DJ 103 K - RASCA,
km. 5+100 - km. 8+000**

Beneficiar:
**CONSILIUL
JUDEȚEAN CLUJ**
Calea Dorobanților, nr. 106, CP.
400609, Cluj-Napoca
Tel. +40 372 64.00.00;
Fax +40 372 64.00.70;



Proiectant :
S.C. D P Cons S.R.L.



S.C. DP CONS S.R.L. 400427 Cluj-Napoca, Aleea Busesti Nr. 11, Ap 12 jud. Cluj, Romania, Tel.: 0745-096214, 0722-275067 web: www.dpcons.ro Nr. de ordine in registrul comerțului: J12/2950/2004 C.I.F. RO16682486

DATA	SCARA
2024	1:500

Proiectat:
ing. Dorin BĂRBINȚA

Proiectat:
ing. Arpad NEP

Verificat:
ing. Marin ROGOZ

Șef proiect:
ing. Dan LĂZAN

Verificator tehnic:
ing. Paul TODORAN


Data:

PLANȘA

CULOAR
DE EXPROPRIERE

Număr: S 88

Cod: S.F.

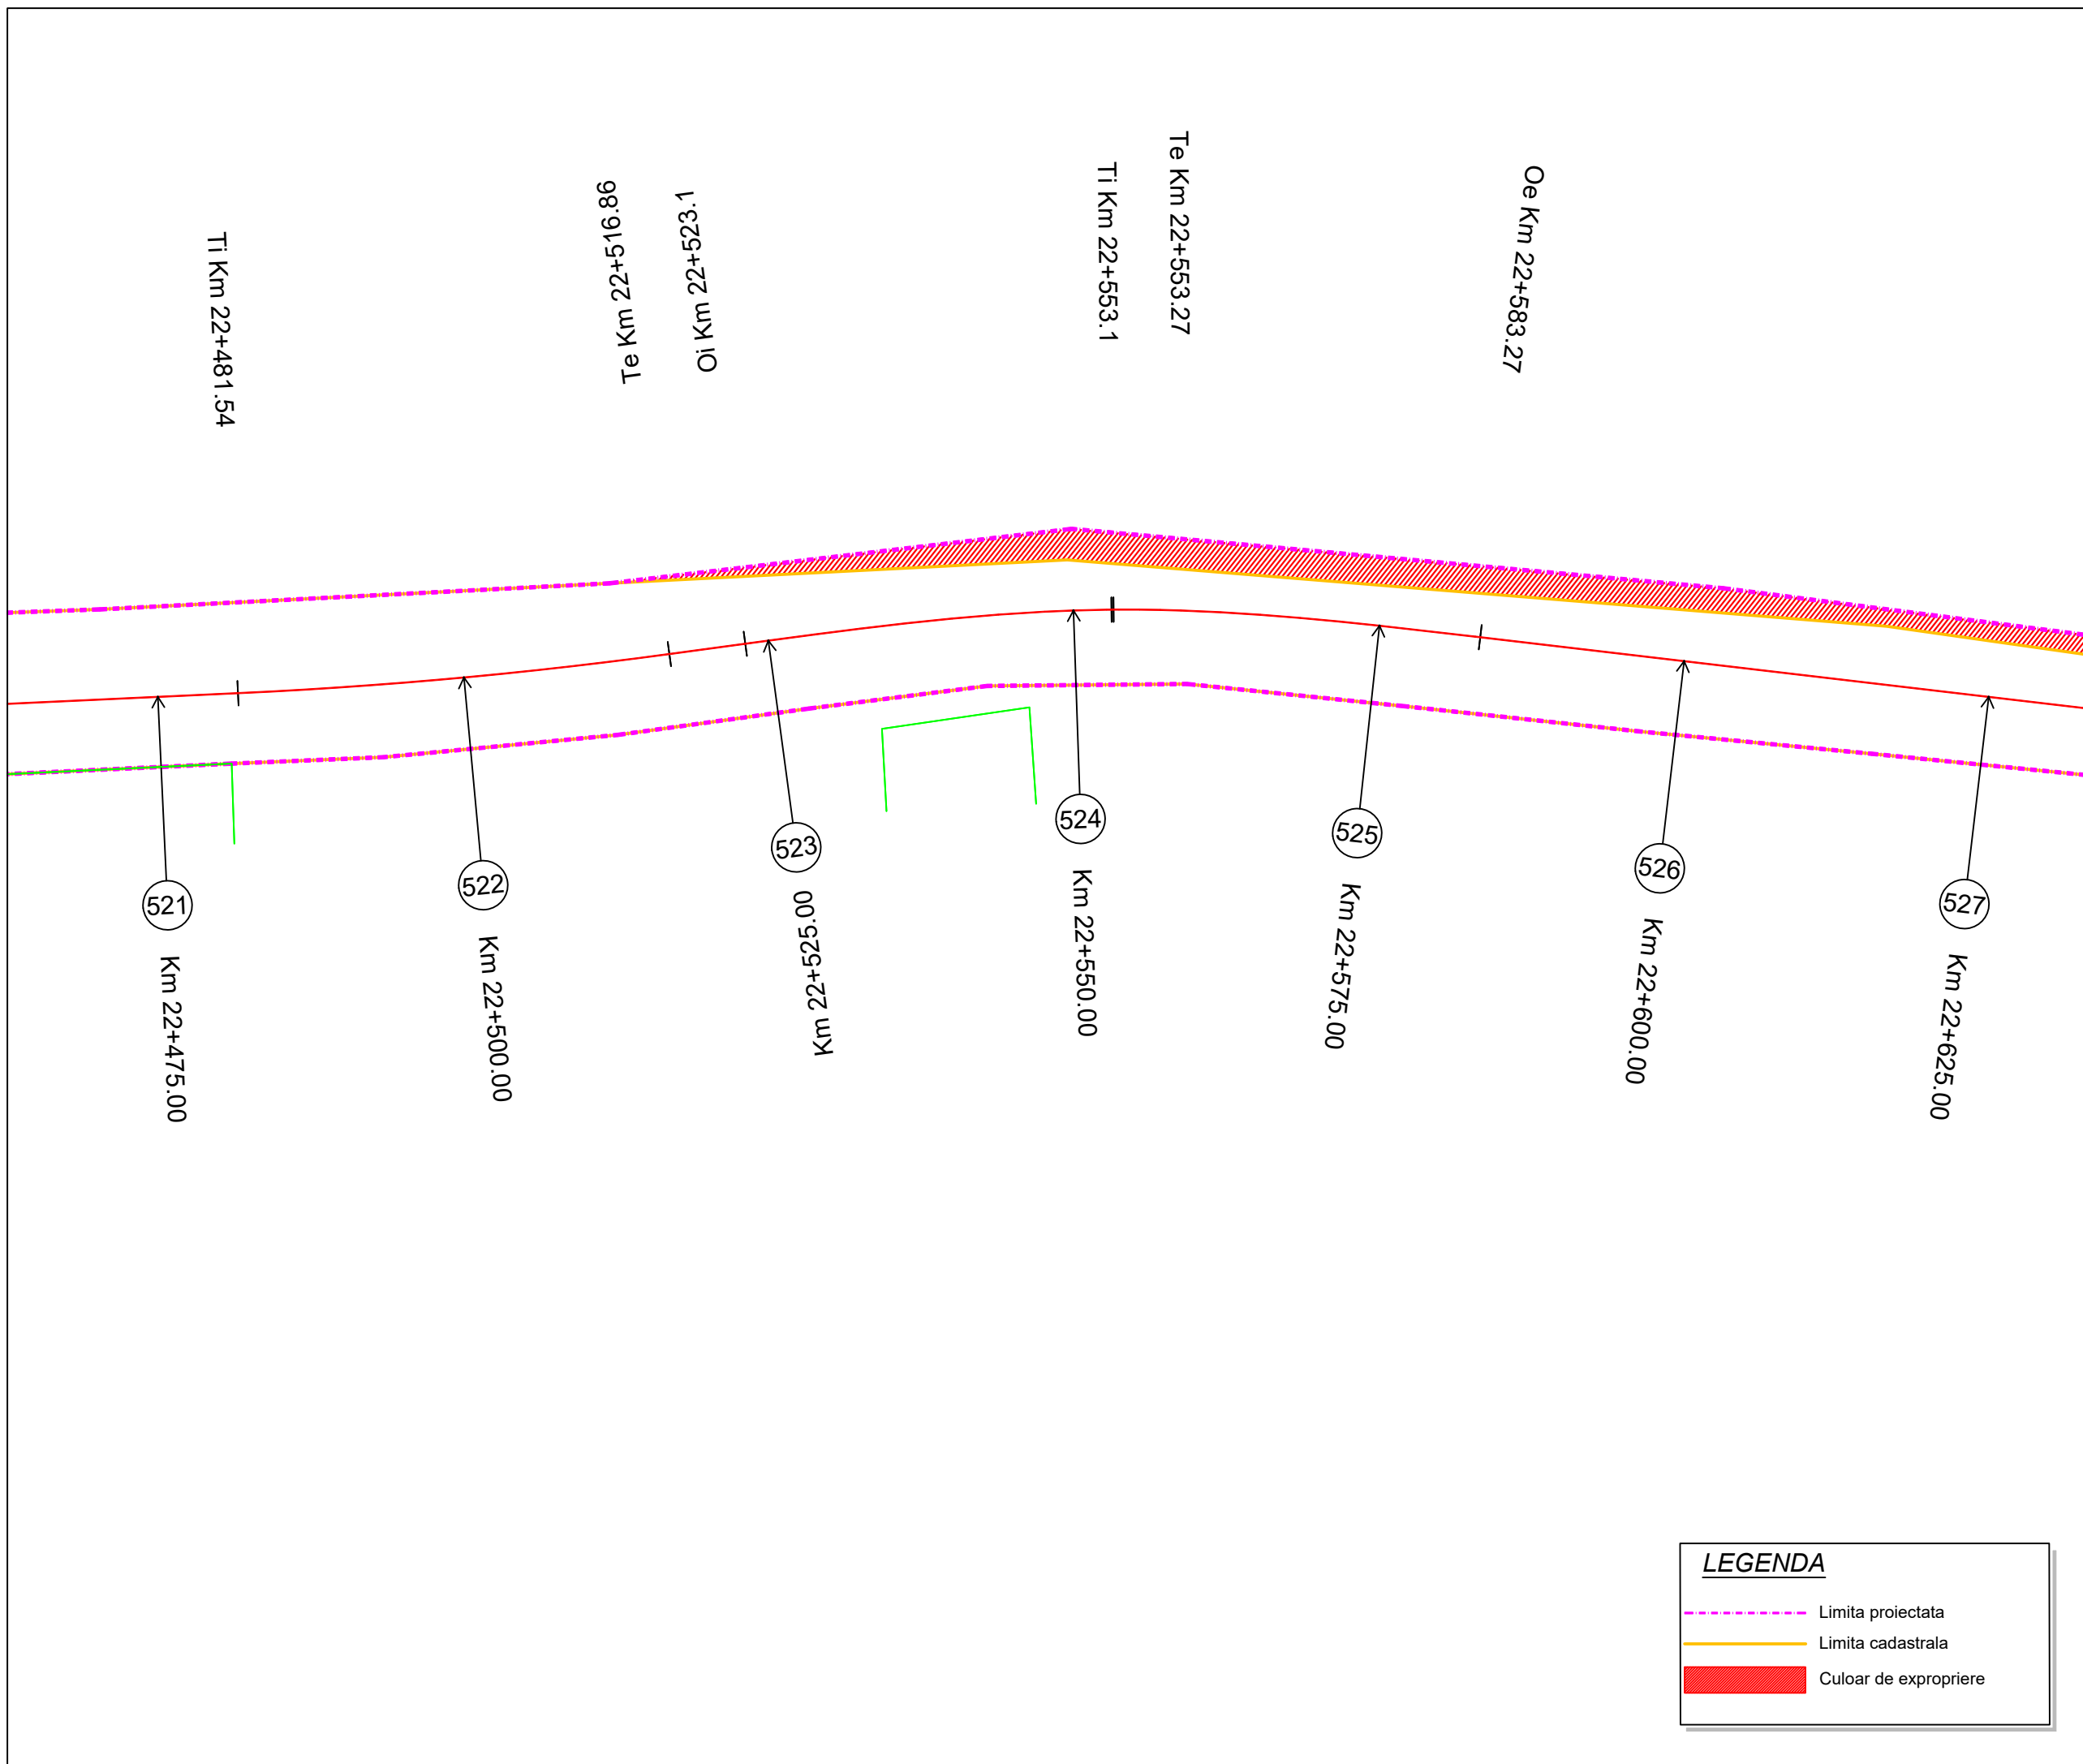

LEGENDA

- Limita proiectata
- Limita cadastrala
- Culoar de expropriere

Proiect: nr. 112 / 2022

Contract: nr. 21648/190 / 2022

Denumirea proiectului:
**MODERNIZARE
SECTOARE DE DRUM
AFERENTE
DJ 103 K CAPUSU MARE-
RASCA - BELIS
km. 9+435 - km. 35+155,
DJ 103L INTERSECȚIE CU
DJ 103 K - RASCA,
km. 5+100 - km. 8+000**

Beneficiar:
**CONSILIUL
JUDEȚEAN CLUJ**
Calea Dorobanților, nr. 106, CP.
400609, Cluj-Napoca
Tel. +40 372 64.00.00;
Fax +40 372 64.00.70;



Proiectant :
S.C. DP Cons S.R.L.

S.C. DP CONS S.R.L.
400427 Cluj-Napoca, Aleea Busesti Nr. 11, Ap 12 jud. Cluj, Romania,
Tel.: 0745-096214, 0722-275067 web: www.dpcons.ro
Nr. de ordine in registrul comerțului: J12/2950/2004 C.I.F. RO16682486

DATA	SCARA
2024	1:500

Proiectat:
ing. Dorin BĂRBINȚA

Proiectat:
ing. Arpad NEP

Verificat:
ing. Marin ROGOZ

Șef proiect:
ing. Dan LĂZAN

Verificator tehnic:
ing. Paul TODORAN


Data:

PLANȘA

CULOAR DE EXPROPRIERE

Număr: S 89

Cod: S.F.

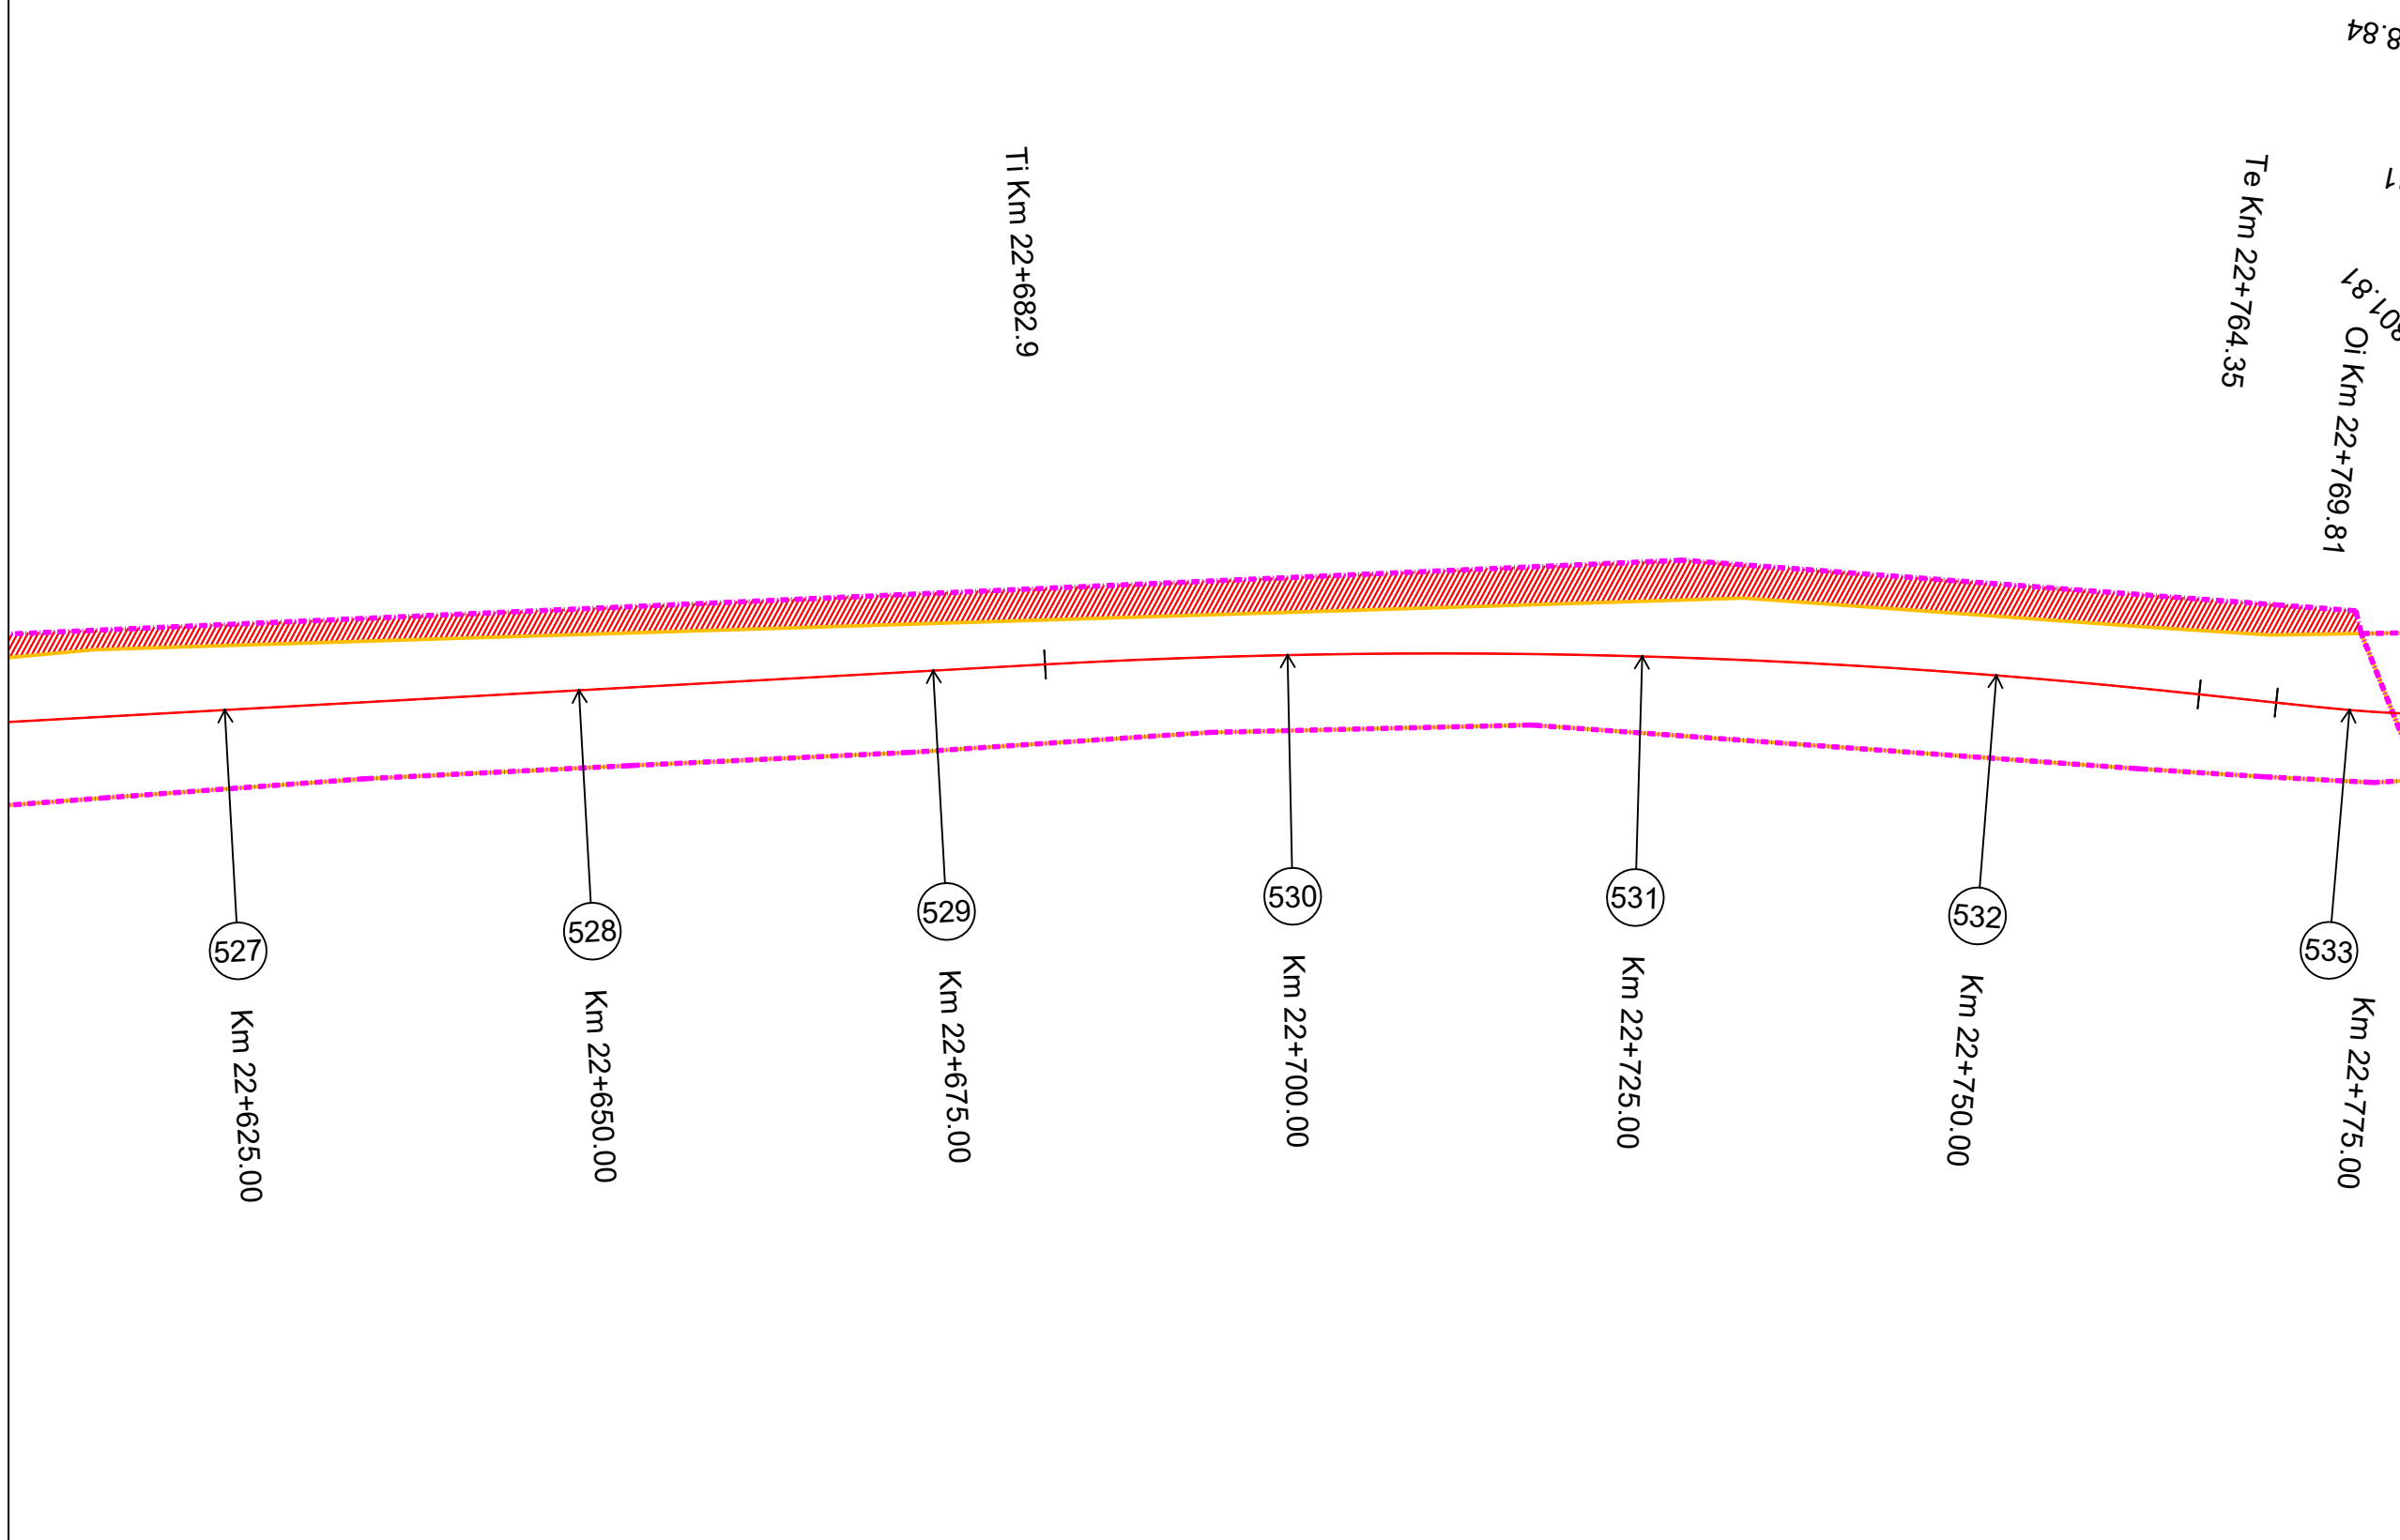

LEGENDA

- Limita proiectata
- Limita cadastrala
- █ Culoar de expropriere

Proiect: nr. 112 / 2022

Contract: nr. 21648/190 / 2022

Denumirea proiectului:
**MODERNIZARE
SECTOARE DE DRUM
AFERENTE
DJ 103 K CAPUSU MARE-
RASCA - BELIS
km. 9+435 - km. 35+155,
DJ 103L INTERSECȚIE CU
DJ 103 K - RASCA,
km. 5+100 - km. 8+000**

Beneficiar:
**CONSILIUL
JUDEȚEAN CLUJ**
Calea Dorobanților, nr. 106, CP.
400609, Cluj-Napoca
Tel. +40 372 64.00.00;
Fax +40 372 64.00.70;



Proiectant :
S.C. DP Cons S.R.L.

S.C. DP CONS S.R.L.
400427 Cluj-Napoca, Aleea Buzeni Nr. 11, Ap 12 jud. Cluj, Romania,
Tel.: 0745-096214, 0722-275067 web: www.dpcons.ro
Nr. de ordine in registrul comerțului: J12/2950/2004 C.I.F. RO16682486

DATA	SCARA
2024	1:500

Proiectat:
ing. Dorin BĂRBINȚA

Proiectat:
ing. Arpad NEP

Verificat:
ing. Marin ROGOZ

Șef proiect:
ing. Dan LĂZAN

Verificator tehnic:
ing. Paul TODORAN


Data:

PLAȘA

CULOAR DE EXPROPRIERE

Număr: S 90

Cod: S.F.

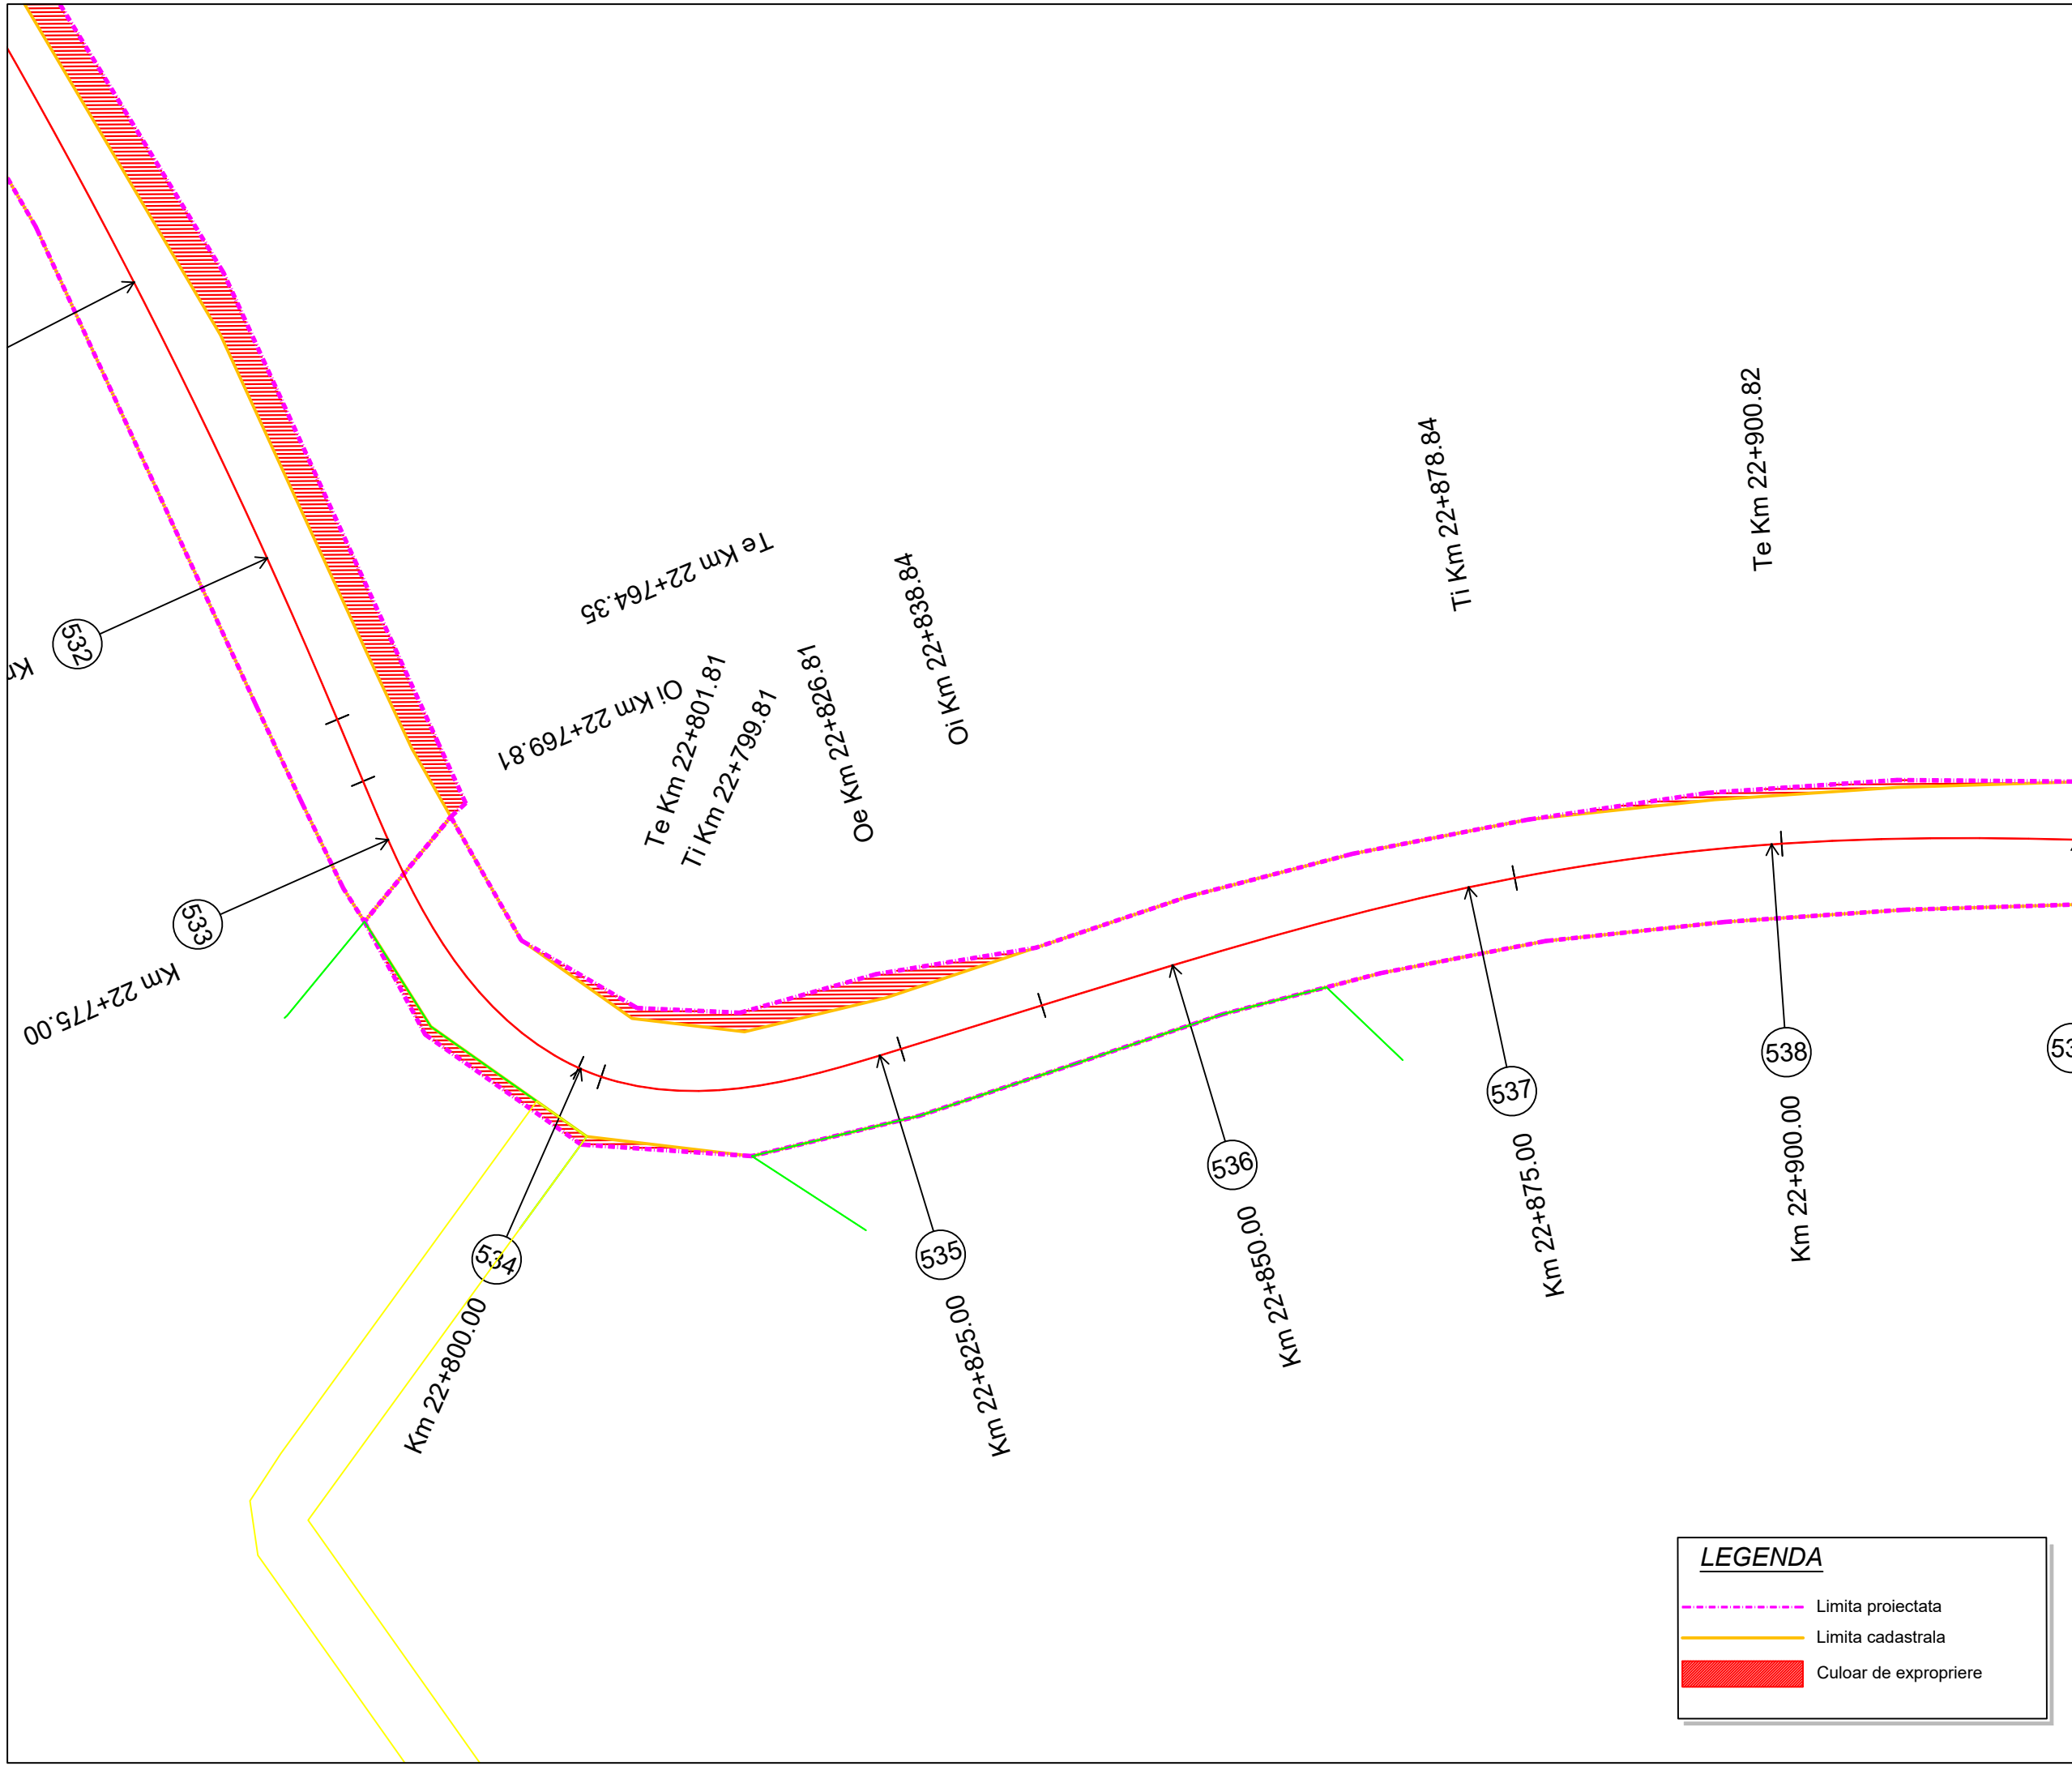

LEGENDA

- Limita proiectata
- Limita cadastrala
- █ Culoar de expropriere

Proiect: nr. 112 / 2022

Contract: nr. 21648/190 / 2022

Denumirea proiectului:
**MODERNIZARE
SECTOARE DE DRUM
AFERENTE
DJ 103 K CAPUSU MARE-
RASCA - BELIS
km. 9+435 - km. 35+155,
DJ 103L INTERSECȚIE CU
DJ 103 K - RASCA,
km. 5+100 - km. 8+000**

Beneficiar:
**CONSILIUL
JUDEȚEAN CLUJ**
Calea Dorobanților, nr. 106, CP.
400609, Cluj-Napoca
Tel. +40 372 64.00.00;
Fax +40 372 64.00.70;



Proiectant :

S.C. DP CONS S.R.L.



S.C. DP CONS S.R.L.
400427 Cluj-Napoca, Aleea Busesti Nr. 11, Ap 12 jud. Cluj, Romania,
Tel.: 0745-096214, 0722-275067 web: www.dpcons.ro
Nr. de ordine in registrul comerțului: J12/2950/2004 C.I.F. RO16682486

DATA	SCARA
2024	1:500

Proiectat:
ing. Dorin BĂRBINȚA

Proiectat:
ing. Arpad NEP

Verificat:
ing. Marin ROGOZ

Șef proiect:
ing. Dan LĂZAN

Verificator tehnic:
ing. Paul TODORAN


Data:

PLAȘA

CULOAR DE EXPROPRIERE

Număr: S 91

Cod: S.F.

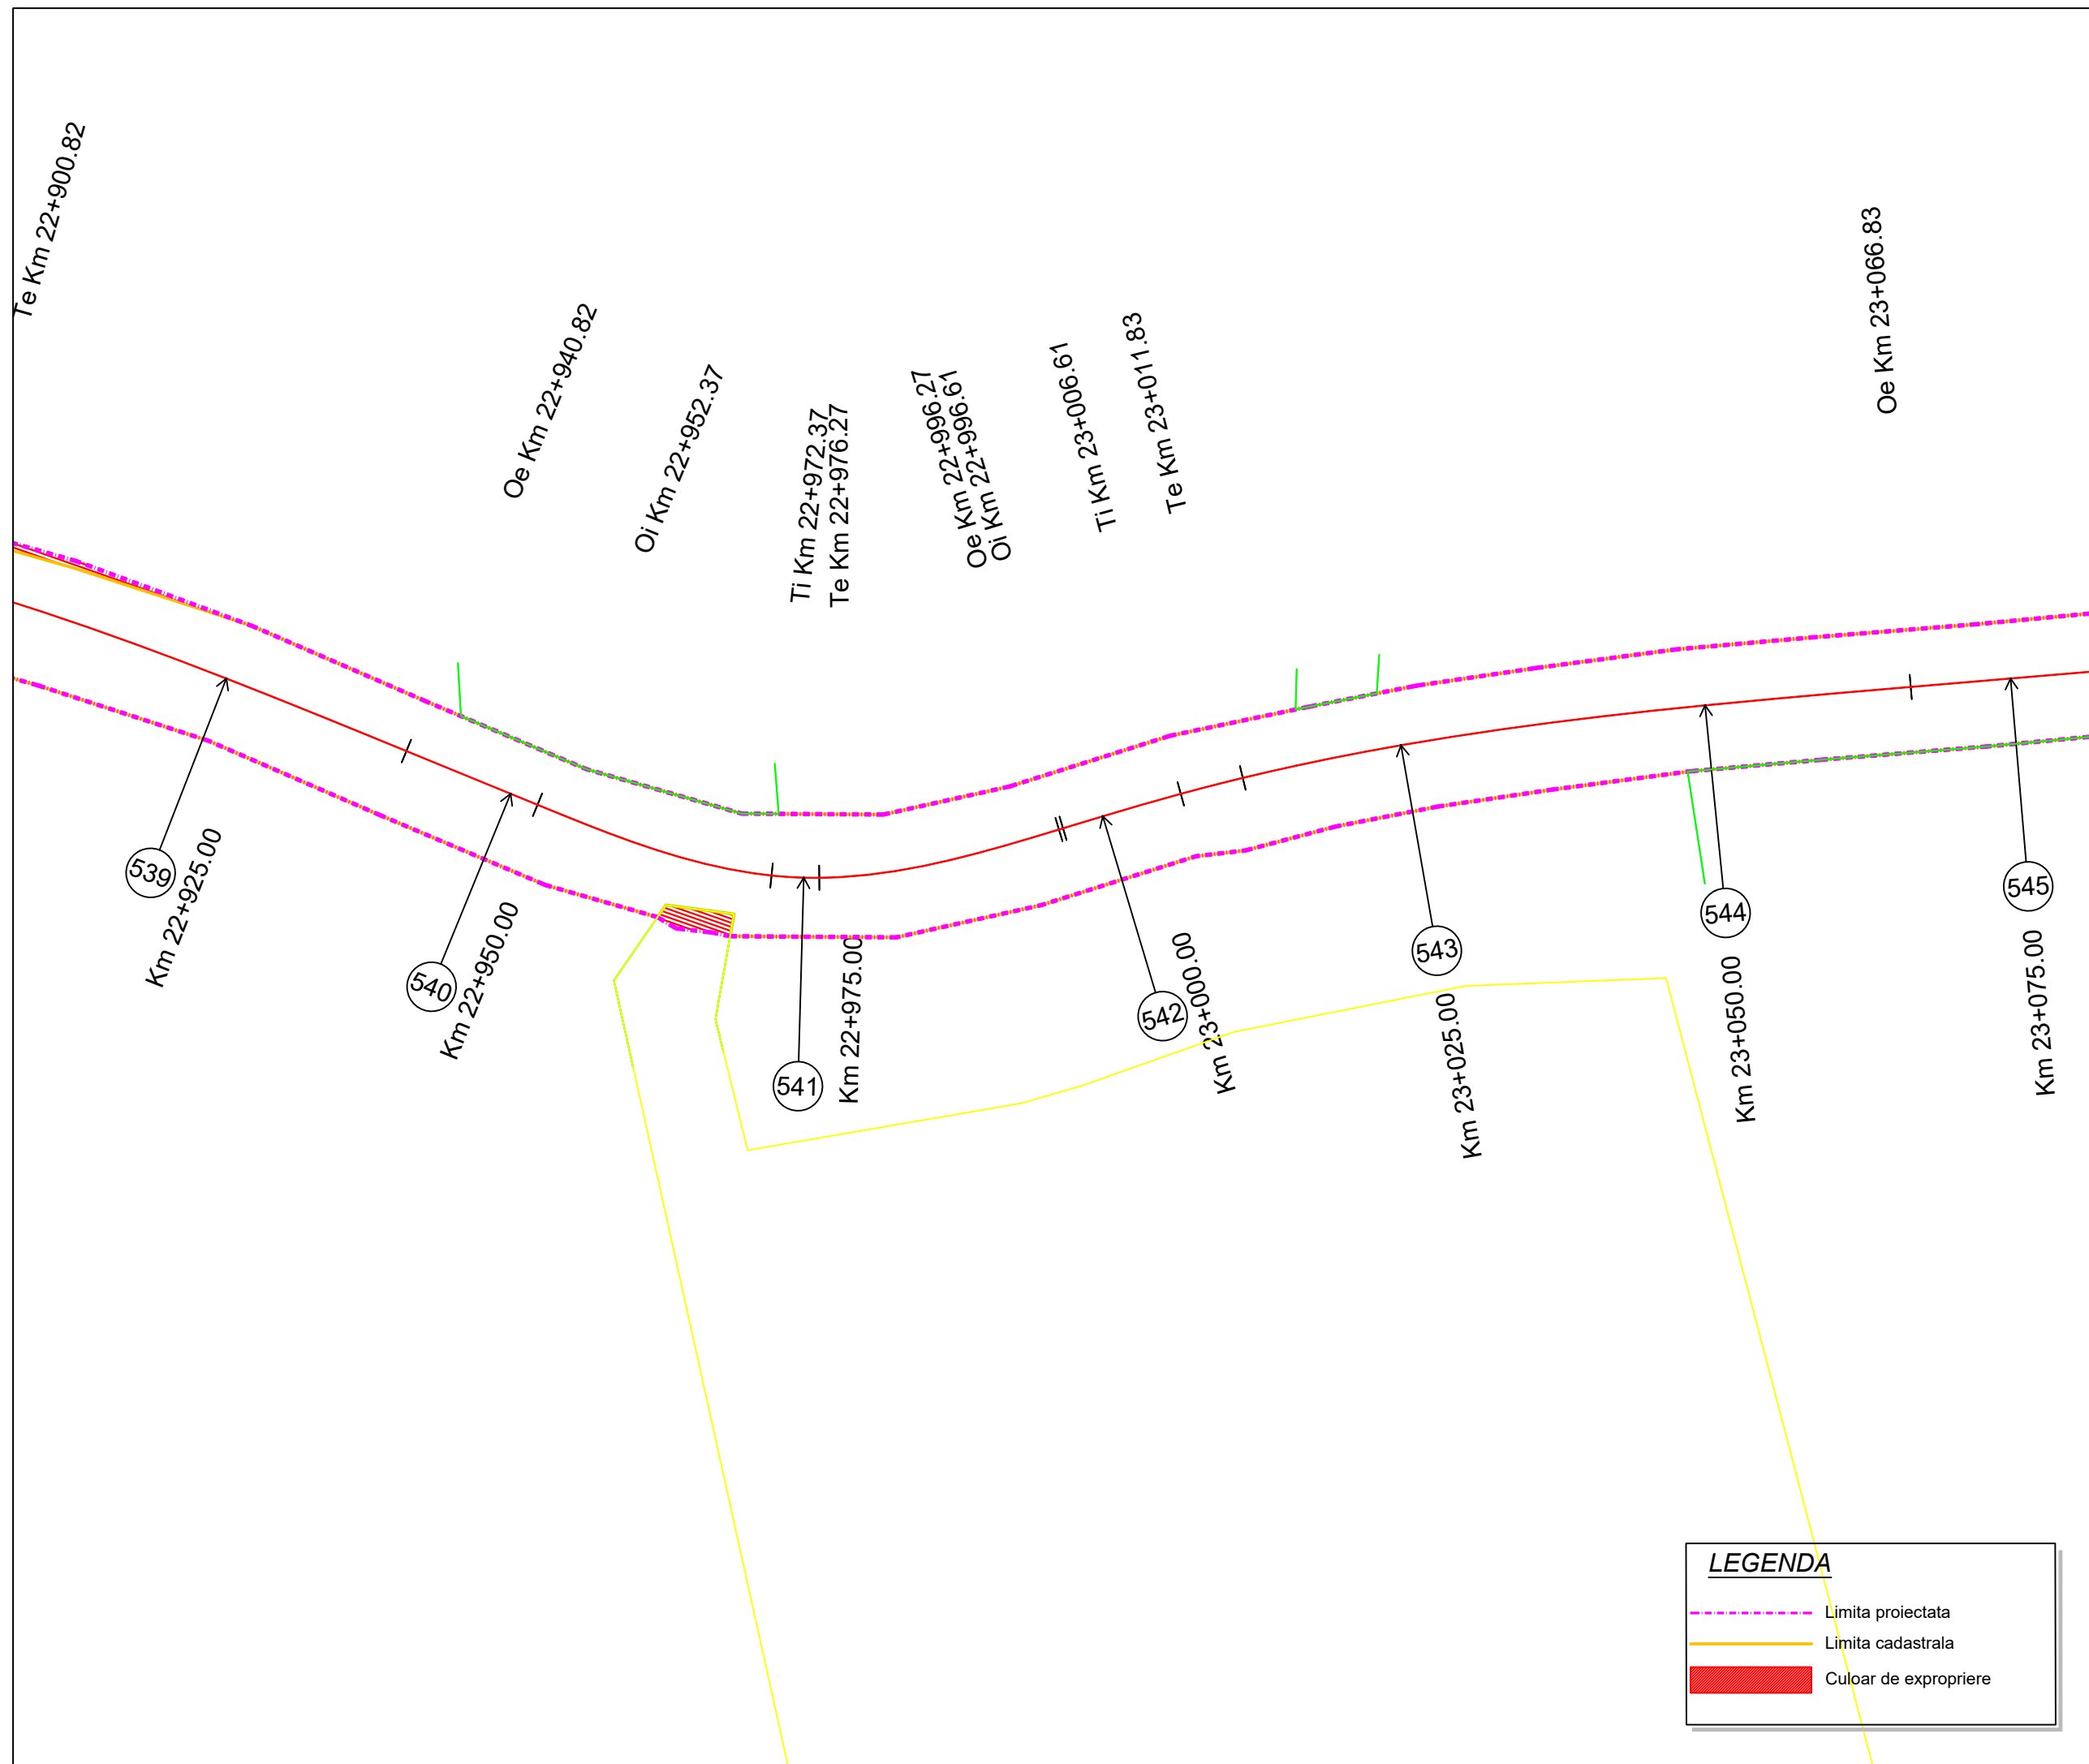

LEGENDA

- Limita proiectata
- Limita cadastrala
- █ Culoar de expropriere

Proiect: nr. 112 / 2022

Contract: nr. 21648/190 / 2022

Denumirea proiectului:
**MODERNIZARE
SECTOARE DE DRUM
AFERENTE
DJ 103 K CAPUSU MARE-
RASCA - BELIS
km. 9+435 - km. 35+155,
DJ 103L INTERSECȚIE CU
DJ 103 K - RASCA,
km. 5+100 - km. 8+000**

Beneficiar:
**CONSILIUL
JUDEȚEAN CLUJ**
Calea Dorobanților, nr. 106, CP.
400609, Cluj-Napoca
Tel. +40 372 64.00.00;
Fax +40 372 64.00.70;



Proiectant :

S.C. DP CONS S.R.L.

S.C. DP CONS S.R.L.
400427 Cluj-Napoca, Aleea Buzeni Nr. 11, Ap 12 jud. Cluj, Romania,
Tel.: 0745-096214, 0722-275067 web: www.dpcons.ro
Nr. de ordine in registrul comerțului: J12/2950/2004 C.I.F. RO16682486

DATA	SCARA
2024	1:500

Proiectat:
ing. Dorin BĂRBINȚA

Proiectat:
ing. Arpad NEP

Verificat:
ing. Marin ROGOZ

Șef proiect:
ing. Dan LĂZAN

Verificator tehnic:
ing. Paul TODORAN


Data:

PLANȘA

CULOAR DE EXPROPRIERE

Număr: S 92

Cod: S.F.

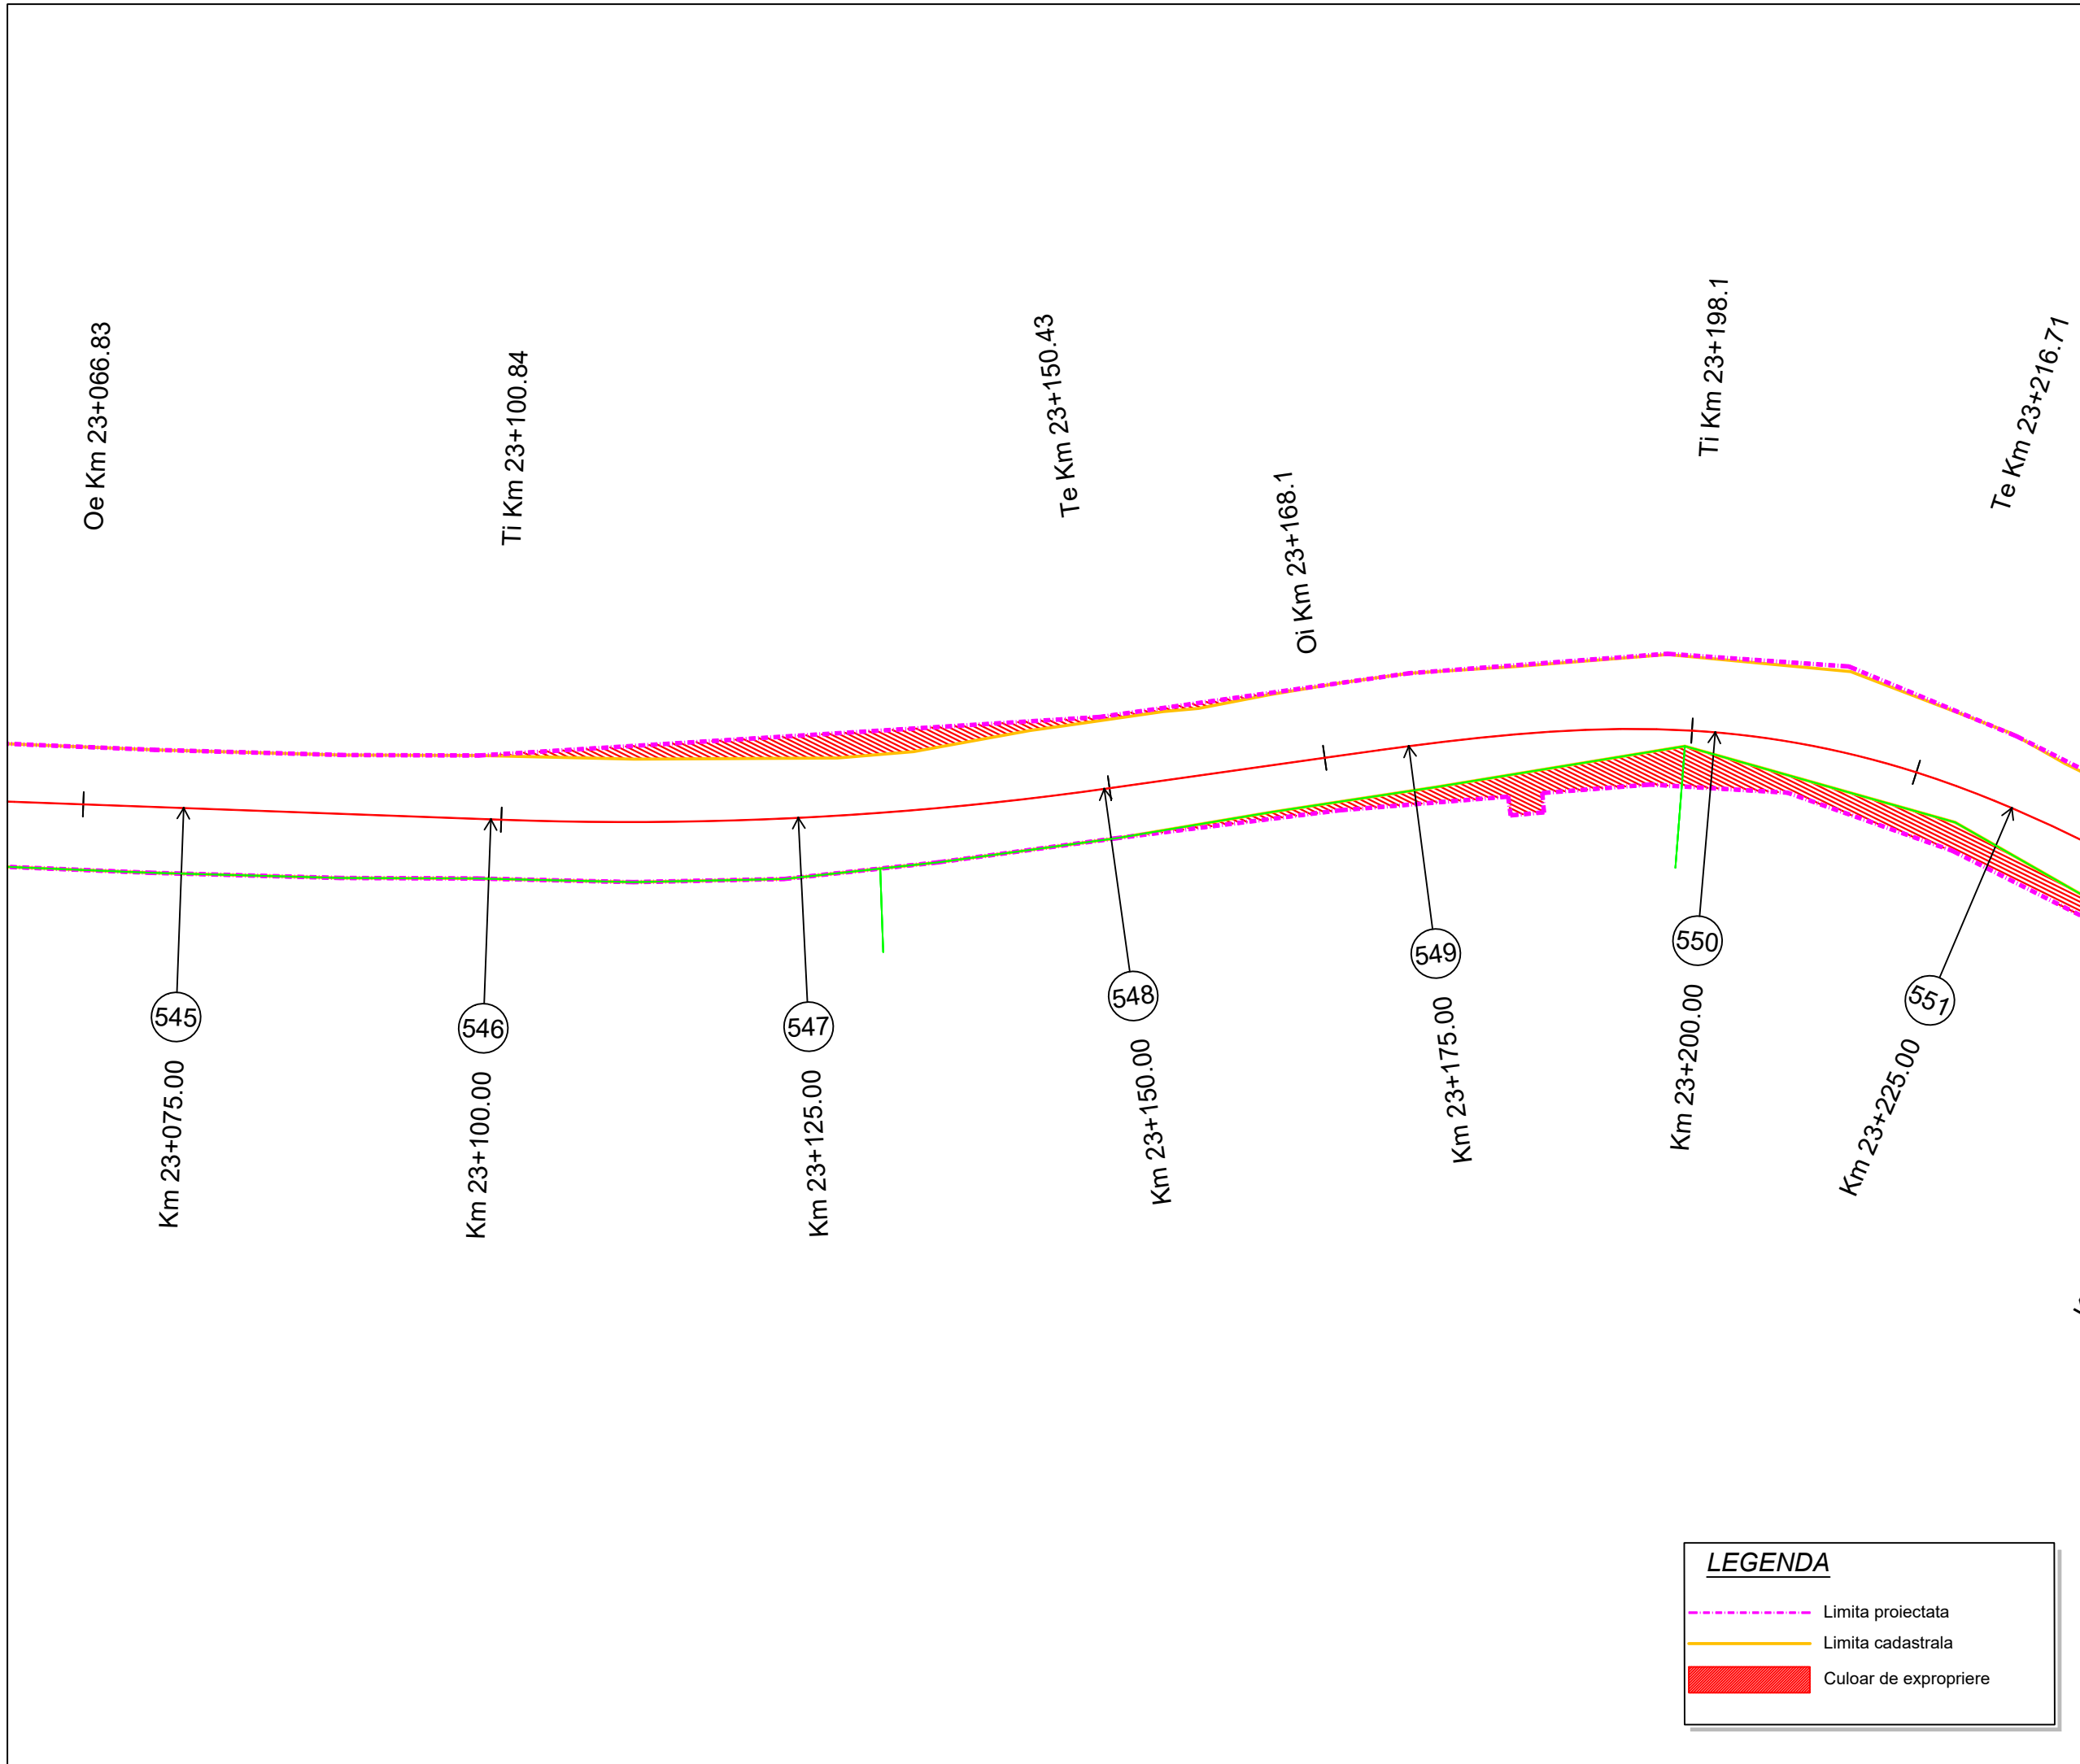

LEGENDA

- Limita proiectata
- Limita cadastrala
- █ Culoar de expropriere

Proiect: nr. 112 / 2022

Contract: nr. 21648/190 / 2022

Denumirea proiectului:
**MODERNIZARE
SECTOARE DE DRUM
AFERENTE
DJ 103 K CAPUSU MARE-
RASCA - BELIS
km. 9+435 - km. 35+155,
DJ 103L INTERSECȚIE CU
DJ 103 K - RASCA,
km. 5+100 - km. 8+000**

Beneficiar:
**CONSILIUL
JUDEȚEAN CLUJ**
Calea Dorobanților, nr. 106, CP.
400609, Cluj-Napoca
Tel. +40 372 64.00.00;
Fax +40 372 64.00.70;



Proiectant :
S.C. D P Cons S.R.L.

S.C. DP CONS S.R.L.
400427 Cluj-Napoca, Aleea Buzeni Nr. 11, Ap 12 jud. Cluj, Romania,
Tel.: 0745-096214, 0722-275067 web: www.dpcons.ro
Nr. de ordine in registrul comerțului: J12/2950/2004 C.I.F. RO16682486

DATA	SCARA
2024	1:500

Proiectat:
ing. Dorin BĂRBÎNȚĂ

Proiectat:
ing. Arpad NEP

Verificat:
ing. Marin ROGOZ

Șef proiect:
ing. Dan LĂZAN

Verificator tehnic:
ing. Paul TODORAN


Data:

PLAȘA

CULOAR DE EXPROPRIERE

Număr: S 93

Cod: S.F.

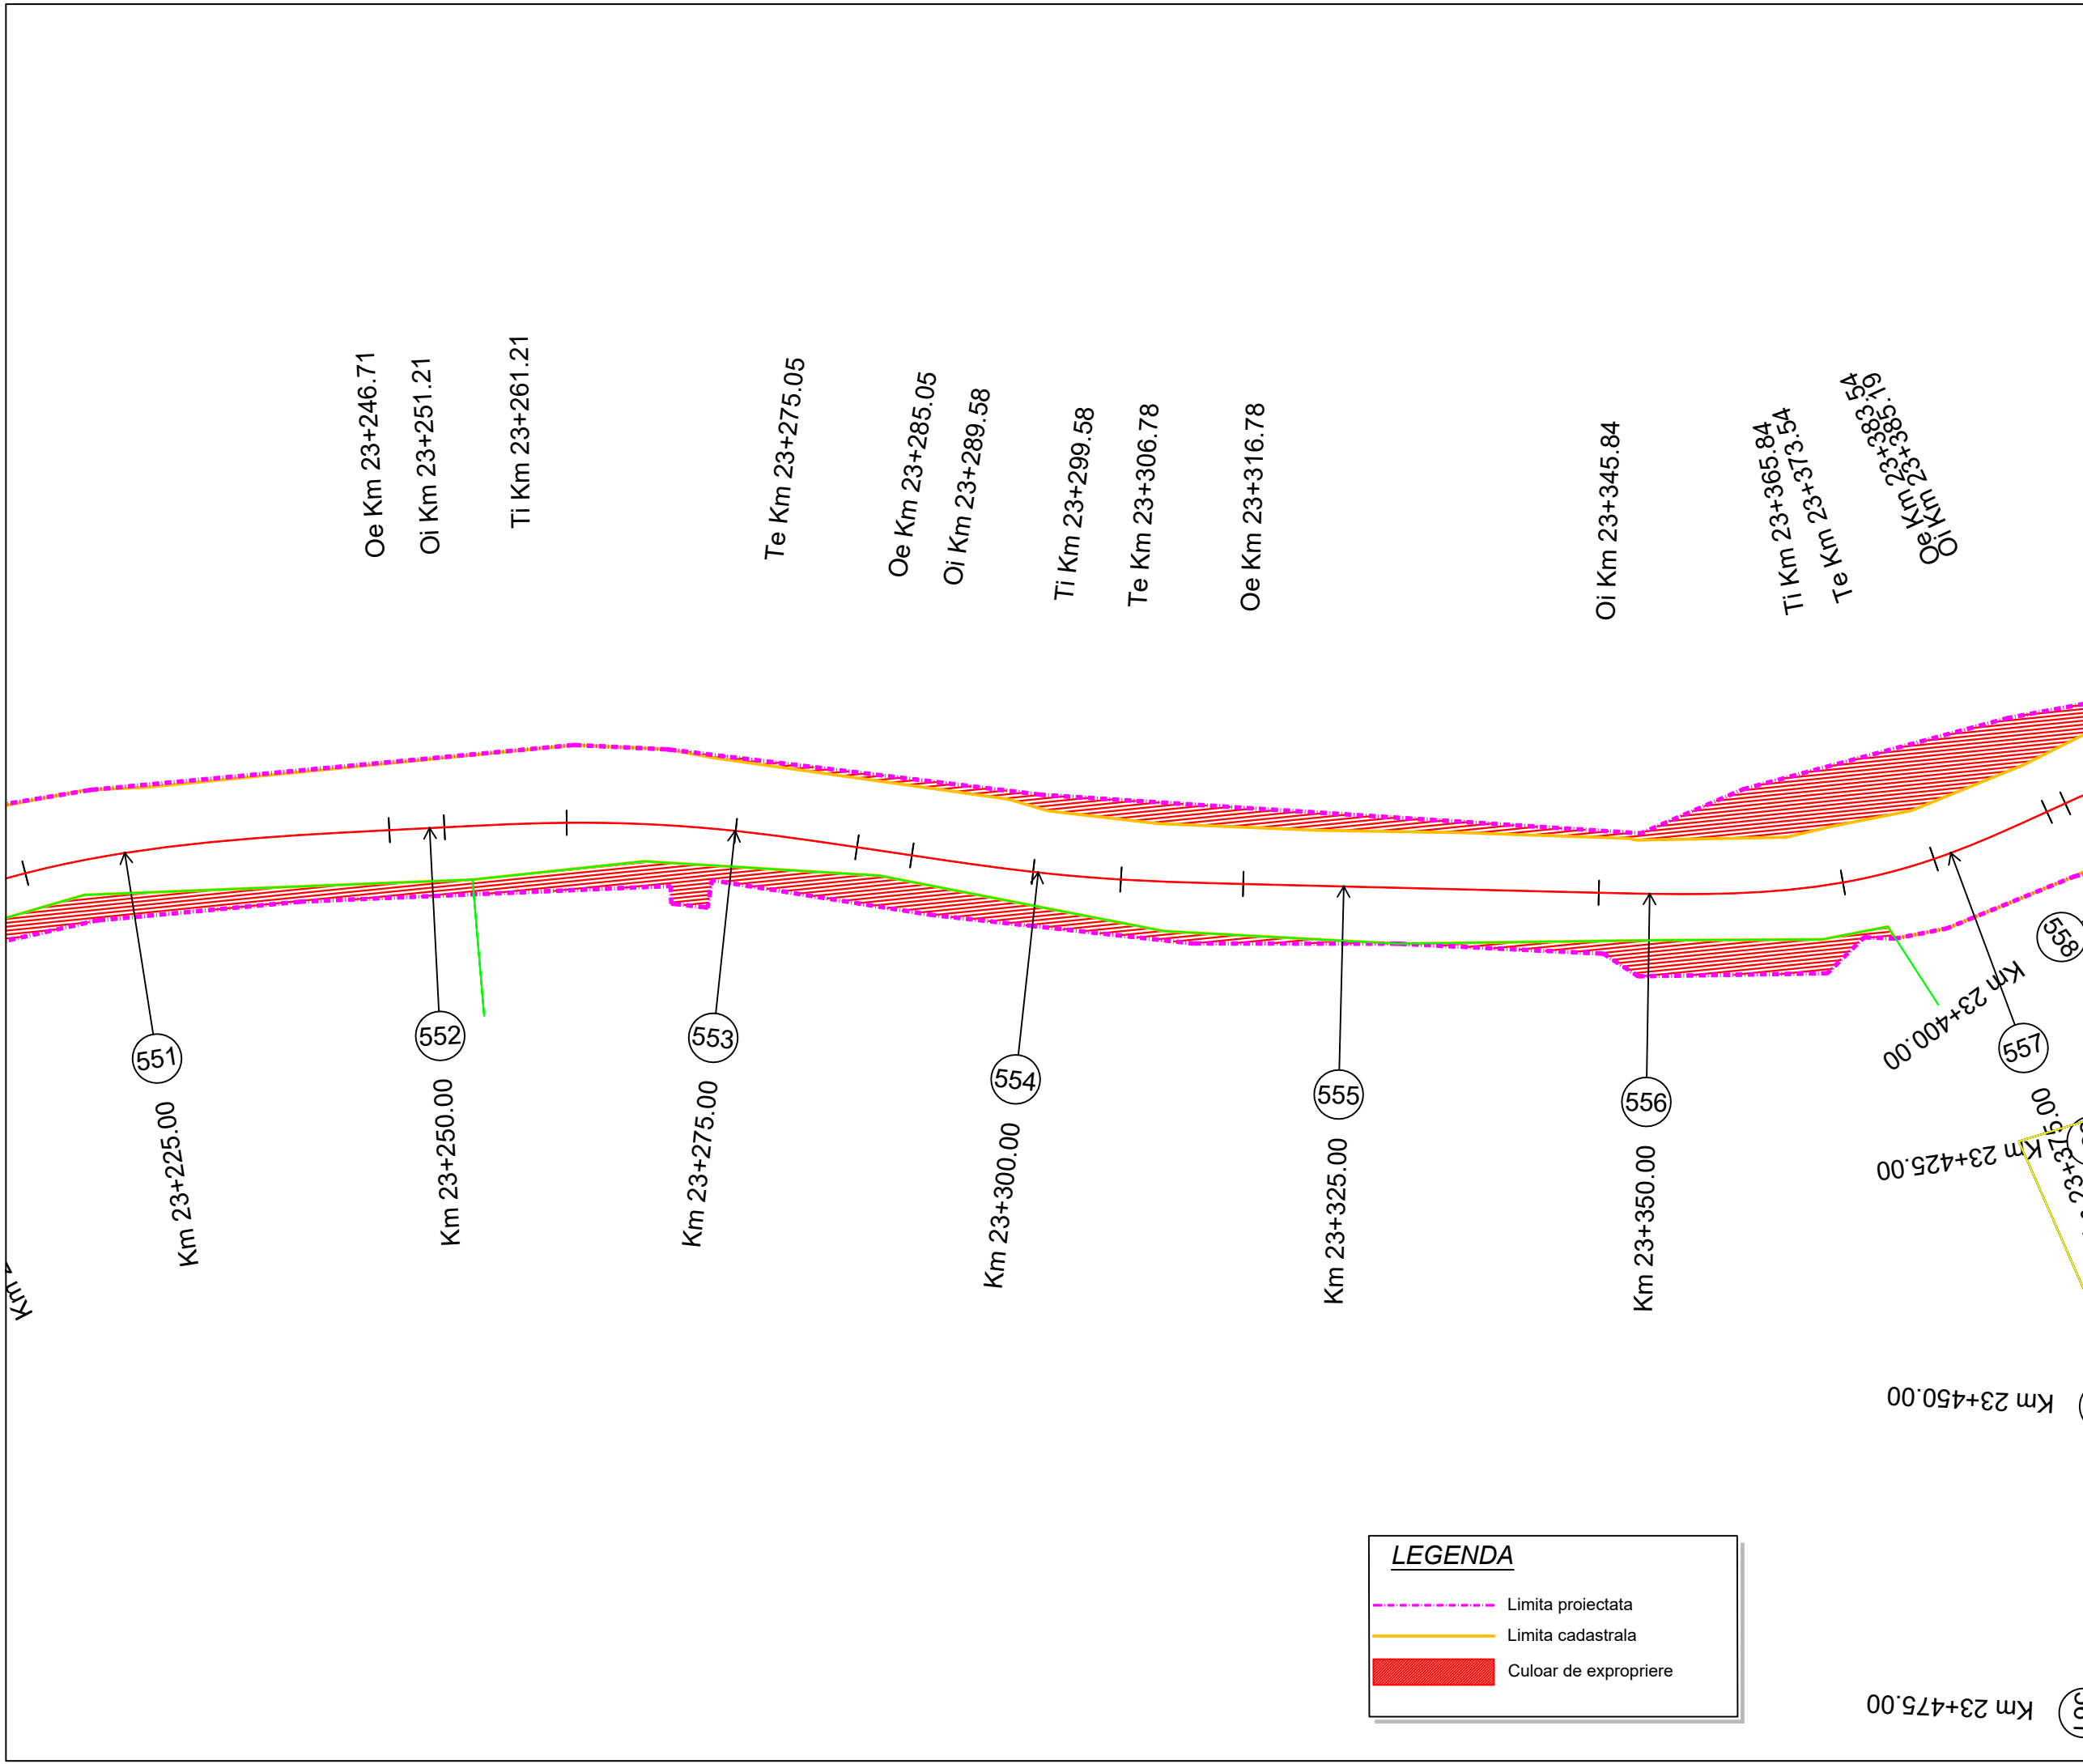

Proiect: nr. 112 / 2022

Contract: nr. 21648/190 / 2022

Denumirea proiectului:
**MODERNIZARE
SECTOARE DE DRUM
AFERENTE
DJ 103 K CAPUSU MARE-
RASCA - BELIS
km. 9+435 - km. 35+155,
DJ 103L INTERSECȚIE CU
DJ 103 K - RASCA,
km. 5+100 - km. 8+000**

Beneficiar:
**CONSILIUL
JUDEȚEAN CLUJ**
Calea Dorobanților, nr. 106, CP.
400609, Cluj-Napoca
Tel. +40 372 64.00.00;
Fax +40 372 64.00.70;



Proiectant :

S.C. D P Cons S.R.L.



S.C. DP CONS S.R.L.
400427 Cluj-Napoca, Aleea Buzeni Nr. 11, Ap 12 jud. Cluj, Romania,
Tel.: 0745-096214, 0722-275067 web: www.dpcons.ro
Nr. de ordine in registrul comerțului: J12/2950/2004 C.I.F. RO16682486

DATA	SCARA
2024	1:500

Proiectat:
ing. Dorin BĂRBINȚA

Proiectat:
ing. Arpad NEP

Verificat:
ing. Marin ROGOZ

Șef proiect:
ing. Dan LĂZAN

Verificator tehnic:
ing. Paul TODORAN


Data:

PLANȘA

CULOAR DE EXPROPRIERE

Număr: S 94

Cod: S.F.

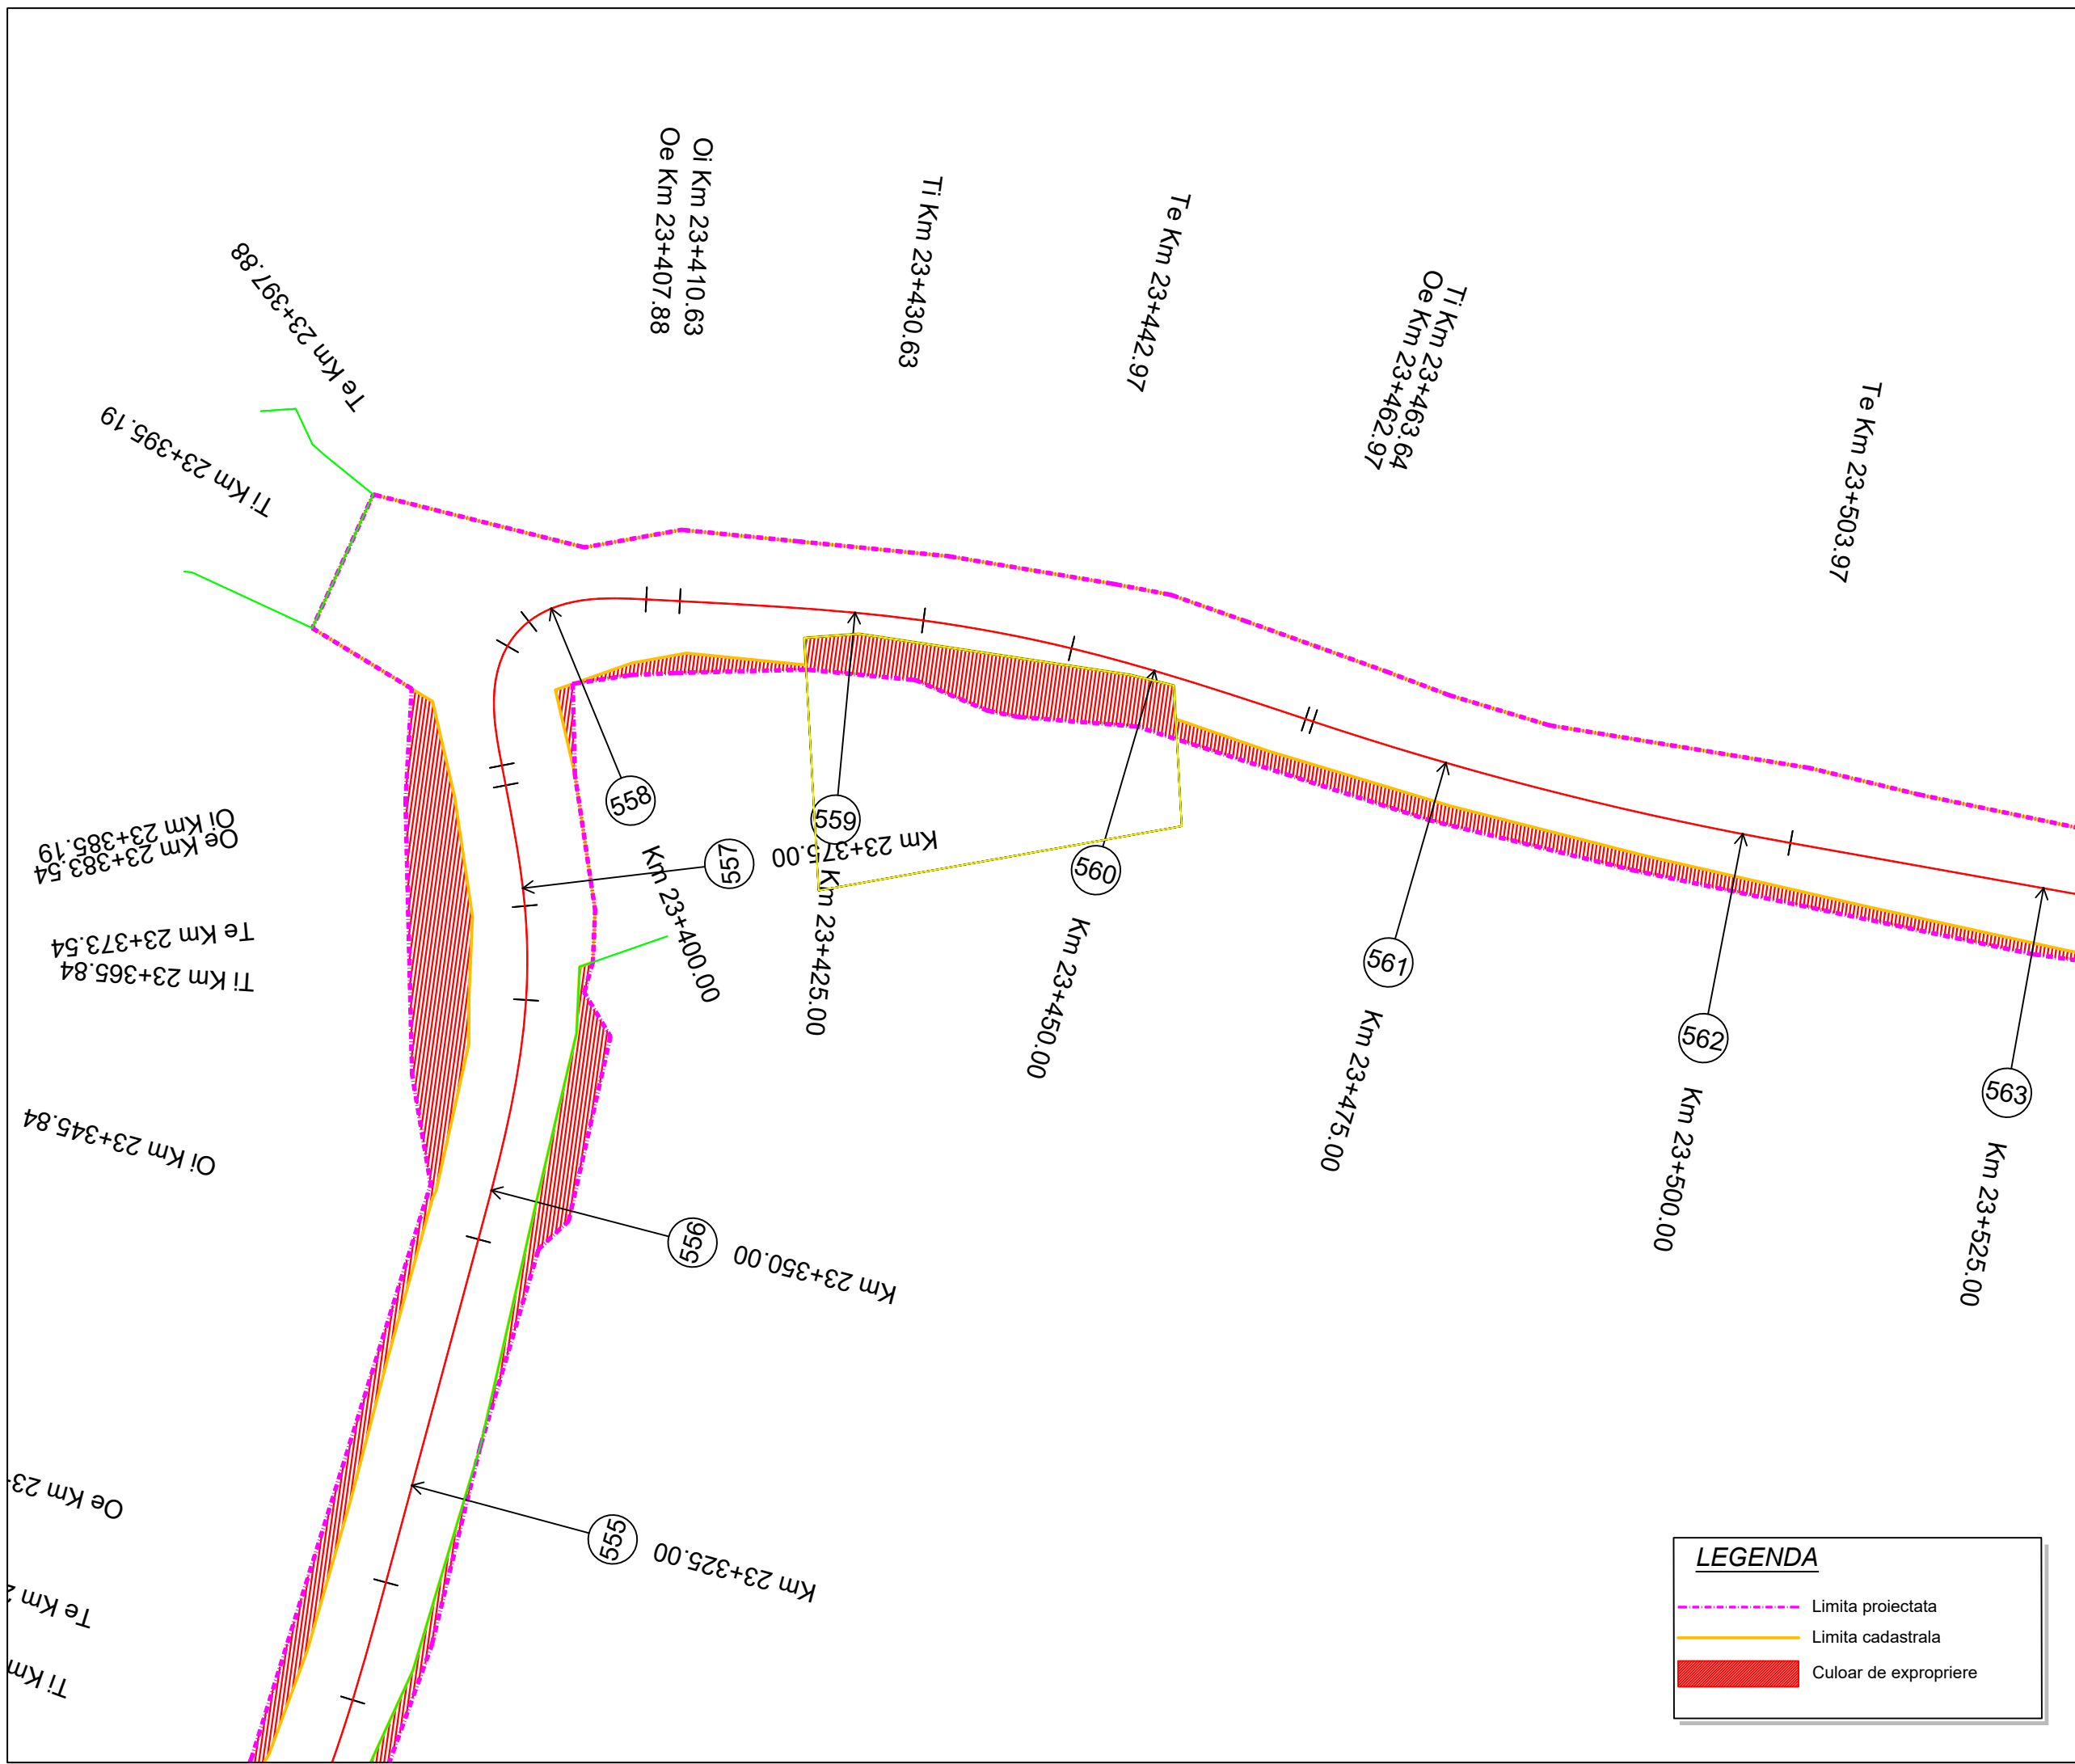

LEGENDA

- Limita proiectata
- Limita cadastrala
- █ Culoar de expropriere

Proiect: nr. 112 / 2022

Contract: nr. 21648/190 / 2022

Denumirea proiectului:
**MODERNIZARE
SECTOARE DE DRUM
AFERENTE
DJ 103 K CAPUSU MARE-
RASCA - BELIS
km. 9+435 - km. 35+155,
DJ 103L INTERSECȚIE CU
DJ 103 K - RASCA,
km. 5+100 - km. 8+000**

Beneficiar:
**CONSILIUL
JUDEȚEAN CLUJ**
Calea Dorobanților, nr. 106, CP.
400609, Cluj-Napoca
Tel. +40 372 64.00.00;
Fax +40 372 64.00.70;



Proiectant :
S.C. DP CONS S.R.L.

S.C. DP CONS S.R.L.
400427 Cluj-Napoca, Aleea Busesti Nr. 11, Ap 12 jud. Cluj, Romania,
Tel.: 0745-096214, 0722-275067 web: www.dpcons.ro
Nr. de ordine in registrul comerțului: J12/2950/2004 C.I.F. RO16682486

DATA	SCARA
2024	1:500

Proiectat:
ing. Dorin BĂRBINȚA

Proiectat:
ing. Arpad NEP

Verificat:
ing. Marin ROGOZ

Șef proiect:
ing. Dan LĂZAN

Verificator tehnic:
ing. Paul TODORAN


Data:

PLANȘA

CULOAR DE EXPROPRIERE

Număr: S 95

Cod: S.F.

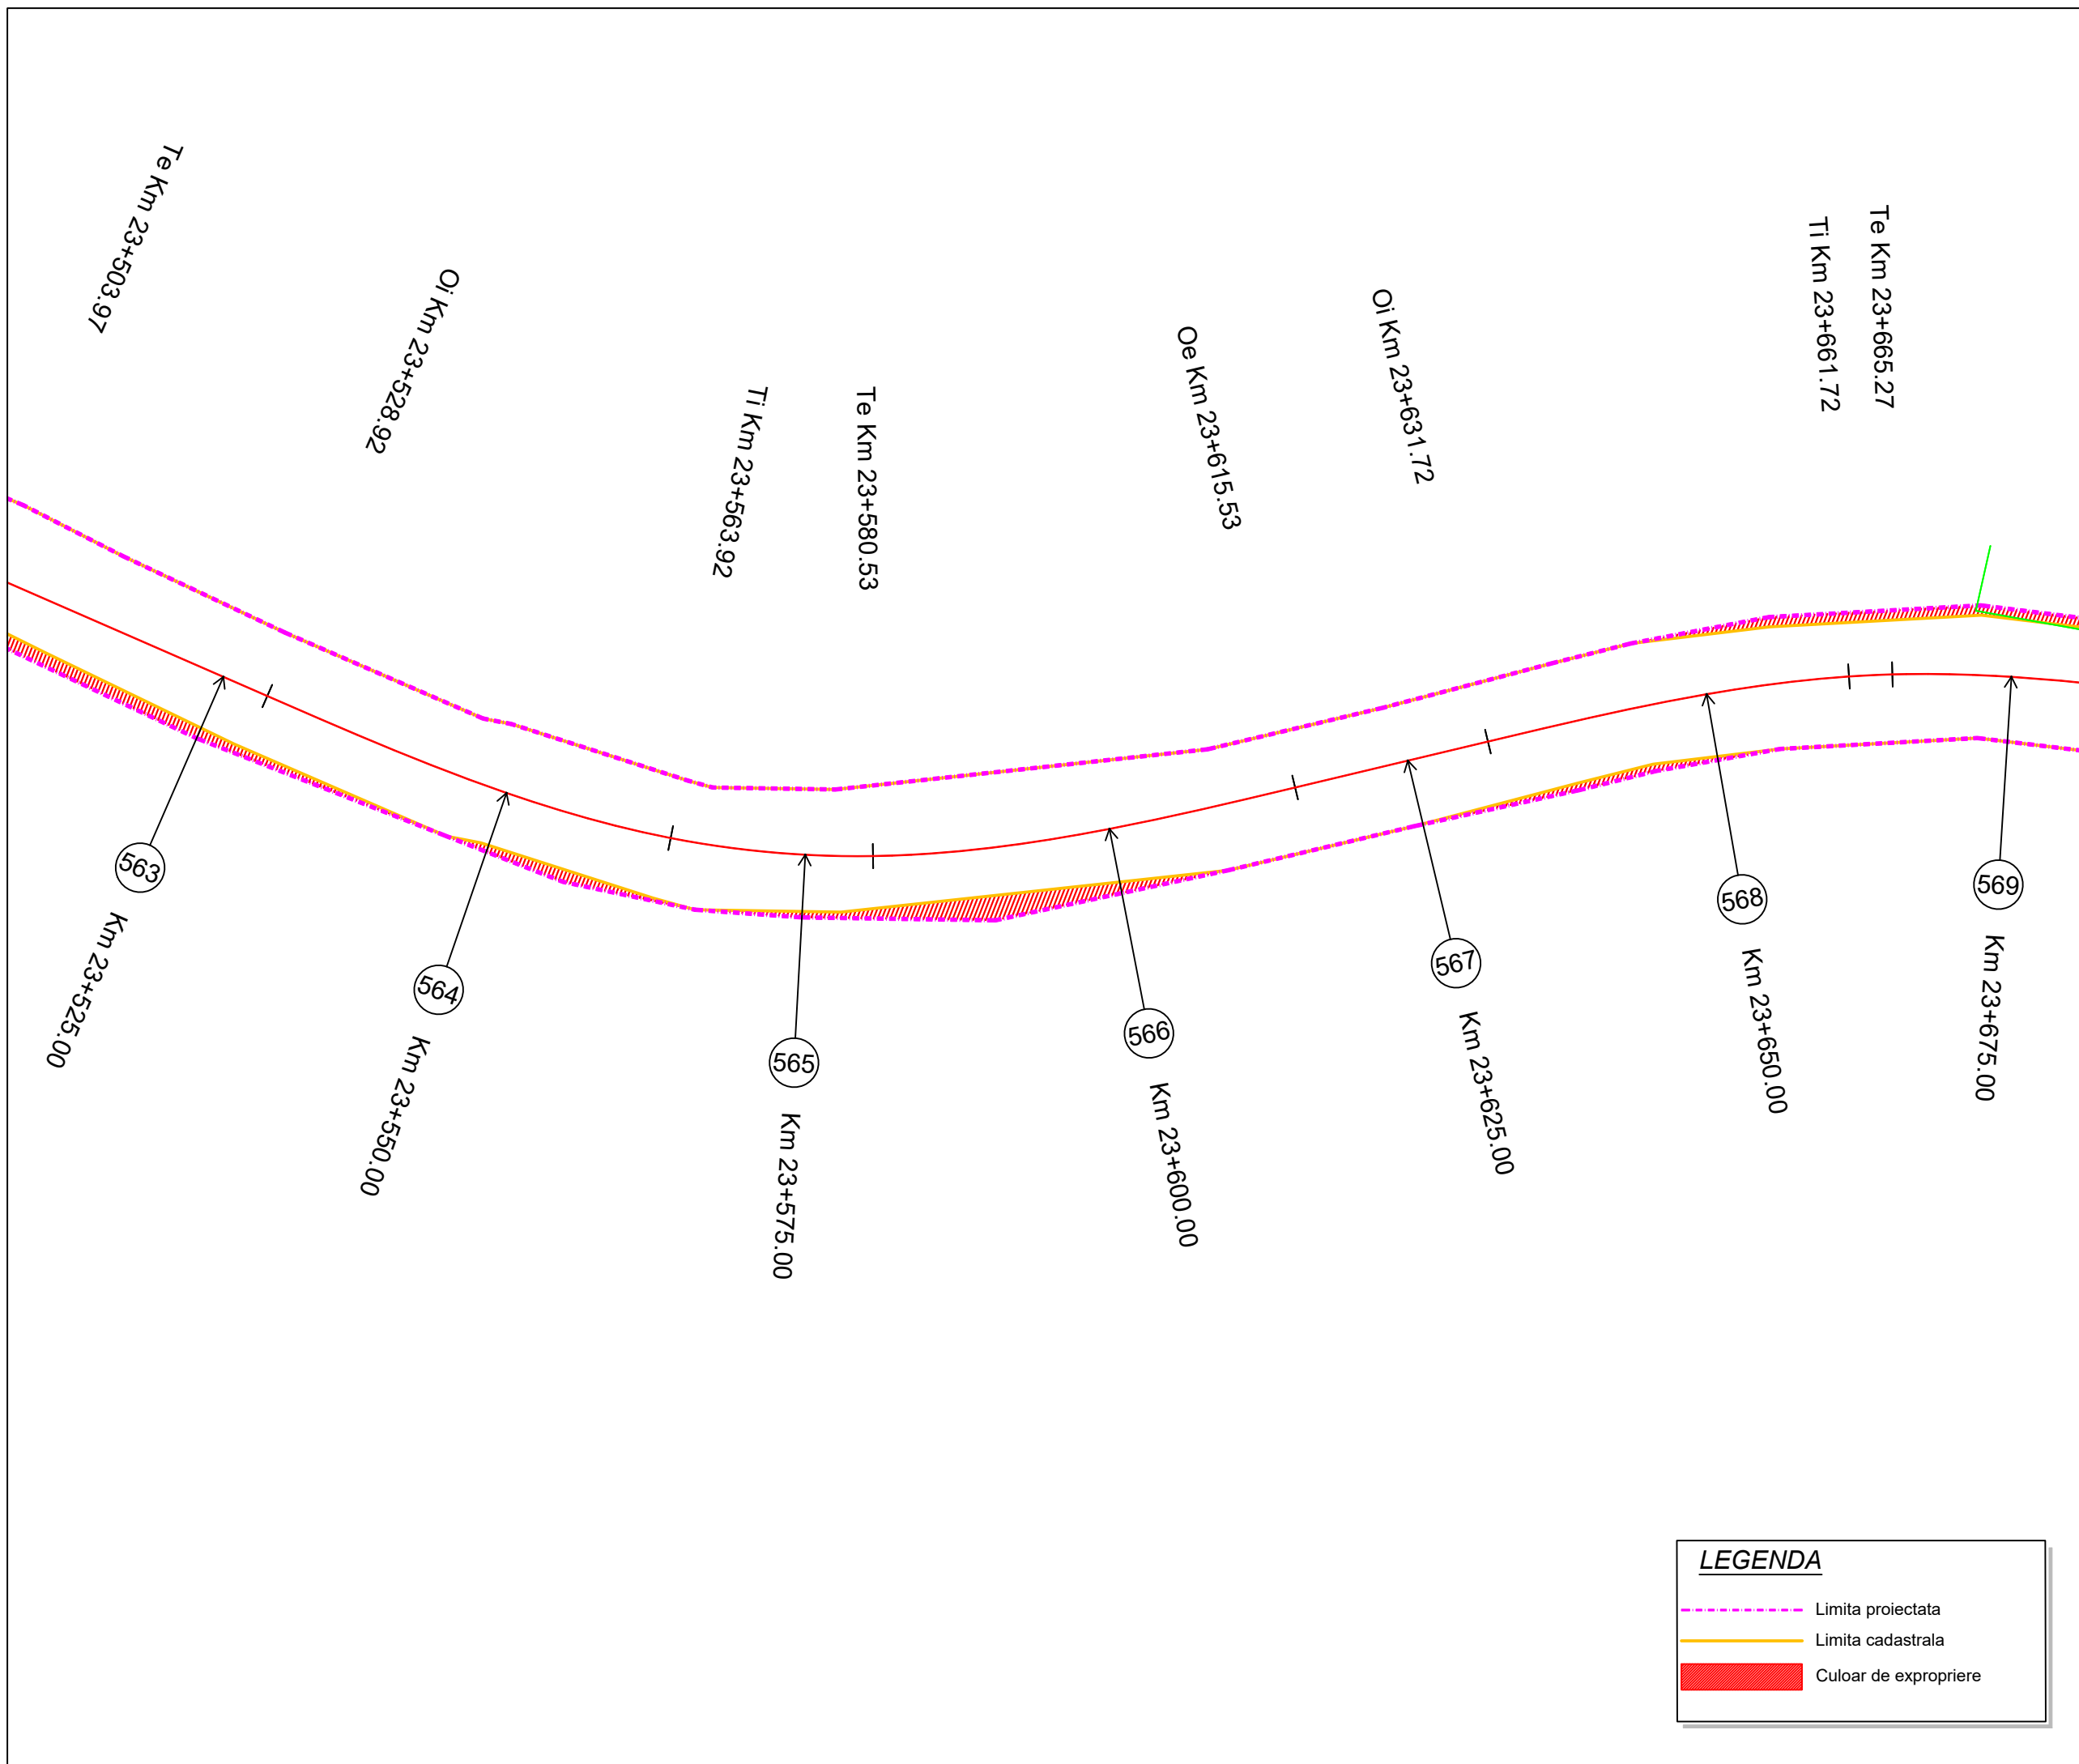

LEGENDA

- Limita proiectata
- Limita cadastrala
- Culoar de expropriere

Proiect: nr. 112 / 2022

Contract: nr. 21648/190 / 2022

Denumirea proiectului:
**MODERNIZARE
SECTOARE DE DRUM
AFERENTE
DJ 103 K CAPUSU MARE-
RASCA - BELIS
km. 9+435 - km. 35+155,
DJ 103L INTERSECȚIE CU
DJ 103 K - RASCA,
km. 5+100 - km. 8+000**

Beneficiar:
**CONSILIUL
JUDEȚEAN CLUJ**
Calea Dorobanților, nr. 106, CP.
400609, Cluj-Napoca
Tel. +40 372 64.00.00;
Fax +40 372 64.00.70;



Proiectant :
S.C. DP Cons S.R.L.



S.C. DP CONS S.R.L.
400427 Cluj-Napoca, Aleea Busesti Nr. 11, Ap 12 jud. Cluj, Romania,
Tel.: 0745-096214, 0722-275067 web: www.dpcons.ro
Nr. de ordine in registrul comerțului: J12/2950/2004 C.I.F. RO16682486

DATA	SCARA
2024	1:500

Proiectat:
ing. Dorin BĂRBINȚA

Proiectat:
ing. Arpad NEP

Verificat:
ing. Marin ROGOZ

Șef proiect:
ing. Dan LĂZAN

Verificator tehnic:
ing. Paul TODORAN


Data:

PLAȘA

CULOAR DE EXPROPRIERE

Număr: S 96

Cod: S.F.

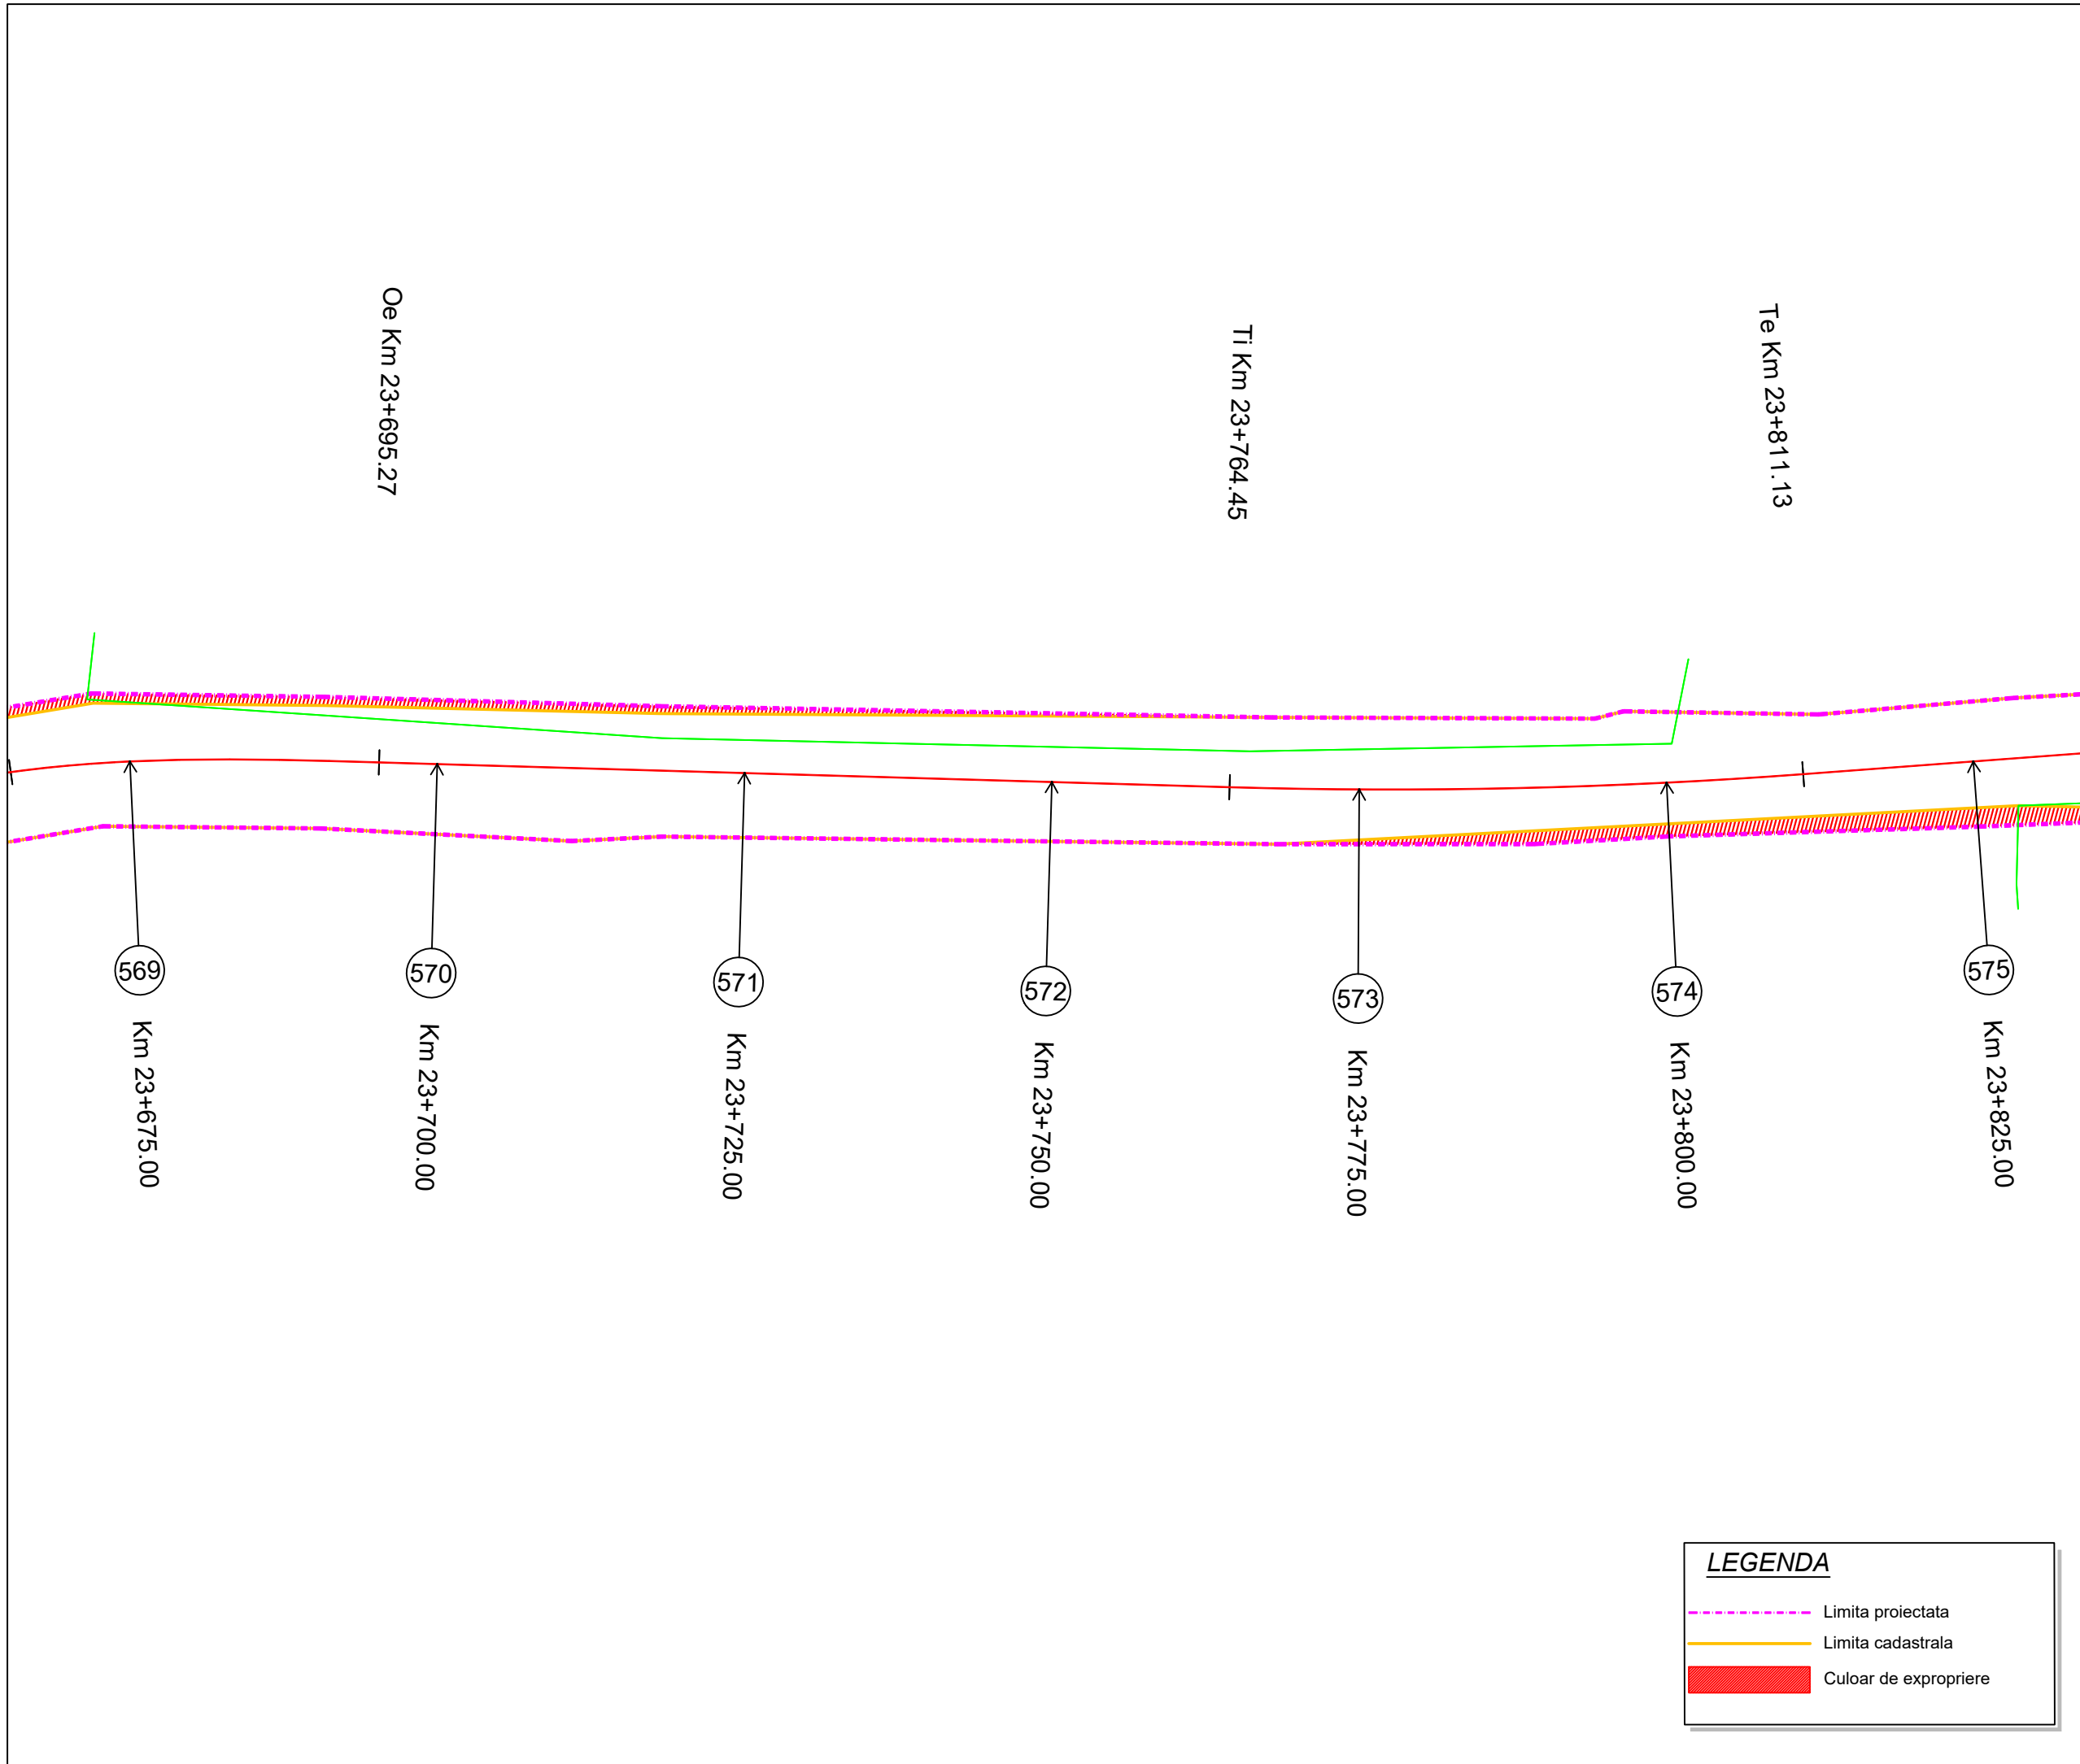

LEGENDA

- Limita proiectata
- Limita cadastrala
- Culoar de expropriere

Proiect: nr. 112 / 2022

Contract: nr. 21648/190 / 2022

Denumirea proiectului:
**MODERNIZARE
SECTOARE DE DRUM
AFERENTE
DJ 103 K CAPUSU MARE-
RASCA - BELIS
km. 9+435 - km. 35+155,
DJ 103L INTERSECȚIE CU
DJ 103 K - RASCA,
km. 5+100 - km. 8+000**

Beneficiar:
**CONSILIUL
JUDEȚEAN CLUJ**
Calea Dorobanților, nr. 106, CP.
400609, Cluj-Napoca
Tel. +40 372 64.00.00;
Fax +40 372 64.00.70;



Proiectant :

S.C. DP Cons S.R.L.

S.C. DP CONS S.R.L.
400427 Cluj-Napoca, Aleea Buzeni Nr. 11, Ap 12 jud. Cluj, Romania,
Tel.: 0745-096214, 0722-275067 web: www.dpcons.ro
Nr. de ordine in registrul comerțului: J12/2950/2004 C.I.F. RO16682486

DATA	SCARA
2024	1:500

Proiectat:
ing. Dorin BĂRBINȚA

Proiectat:
ing. Arpad NEP

Verificat:
ing. Marin ROGOZ

Șef proiect:
ing. Dan LĂZAN

Verificator tehnic:
ing. Paul TODORAN


Data:

PLAȘA

CULOAR DE EXPROPRIERE


Număr: S 97

Cod: S.F.

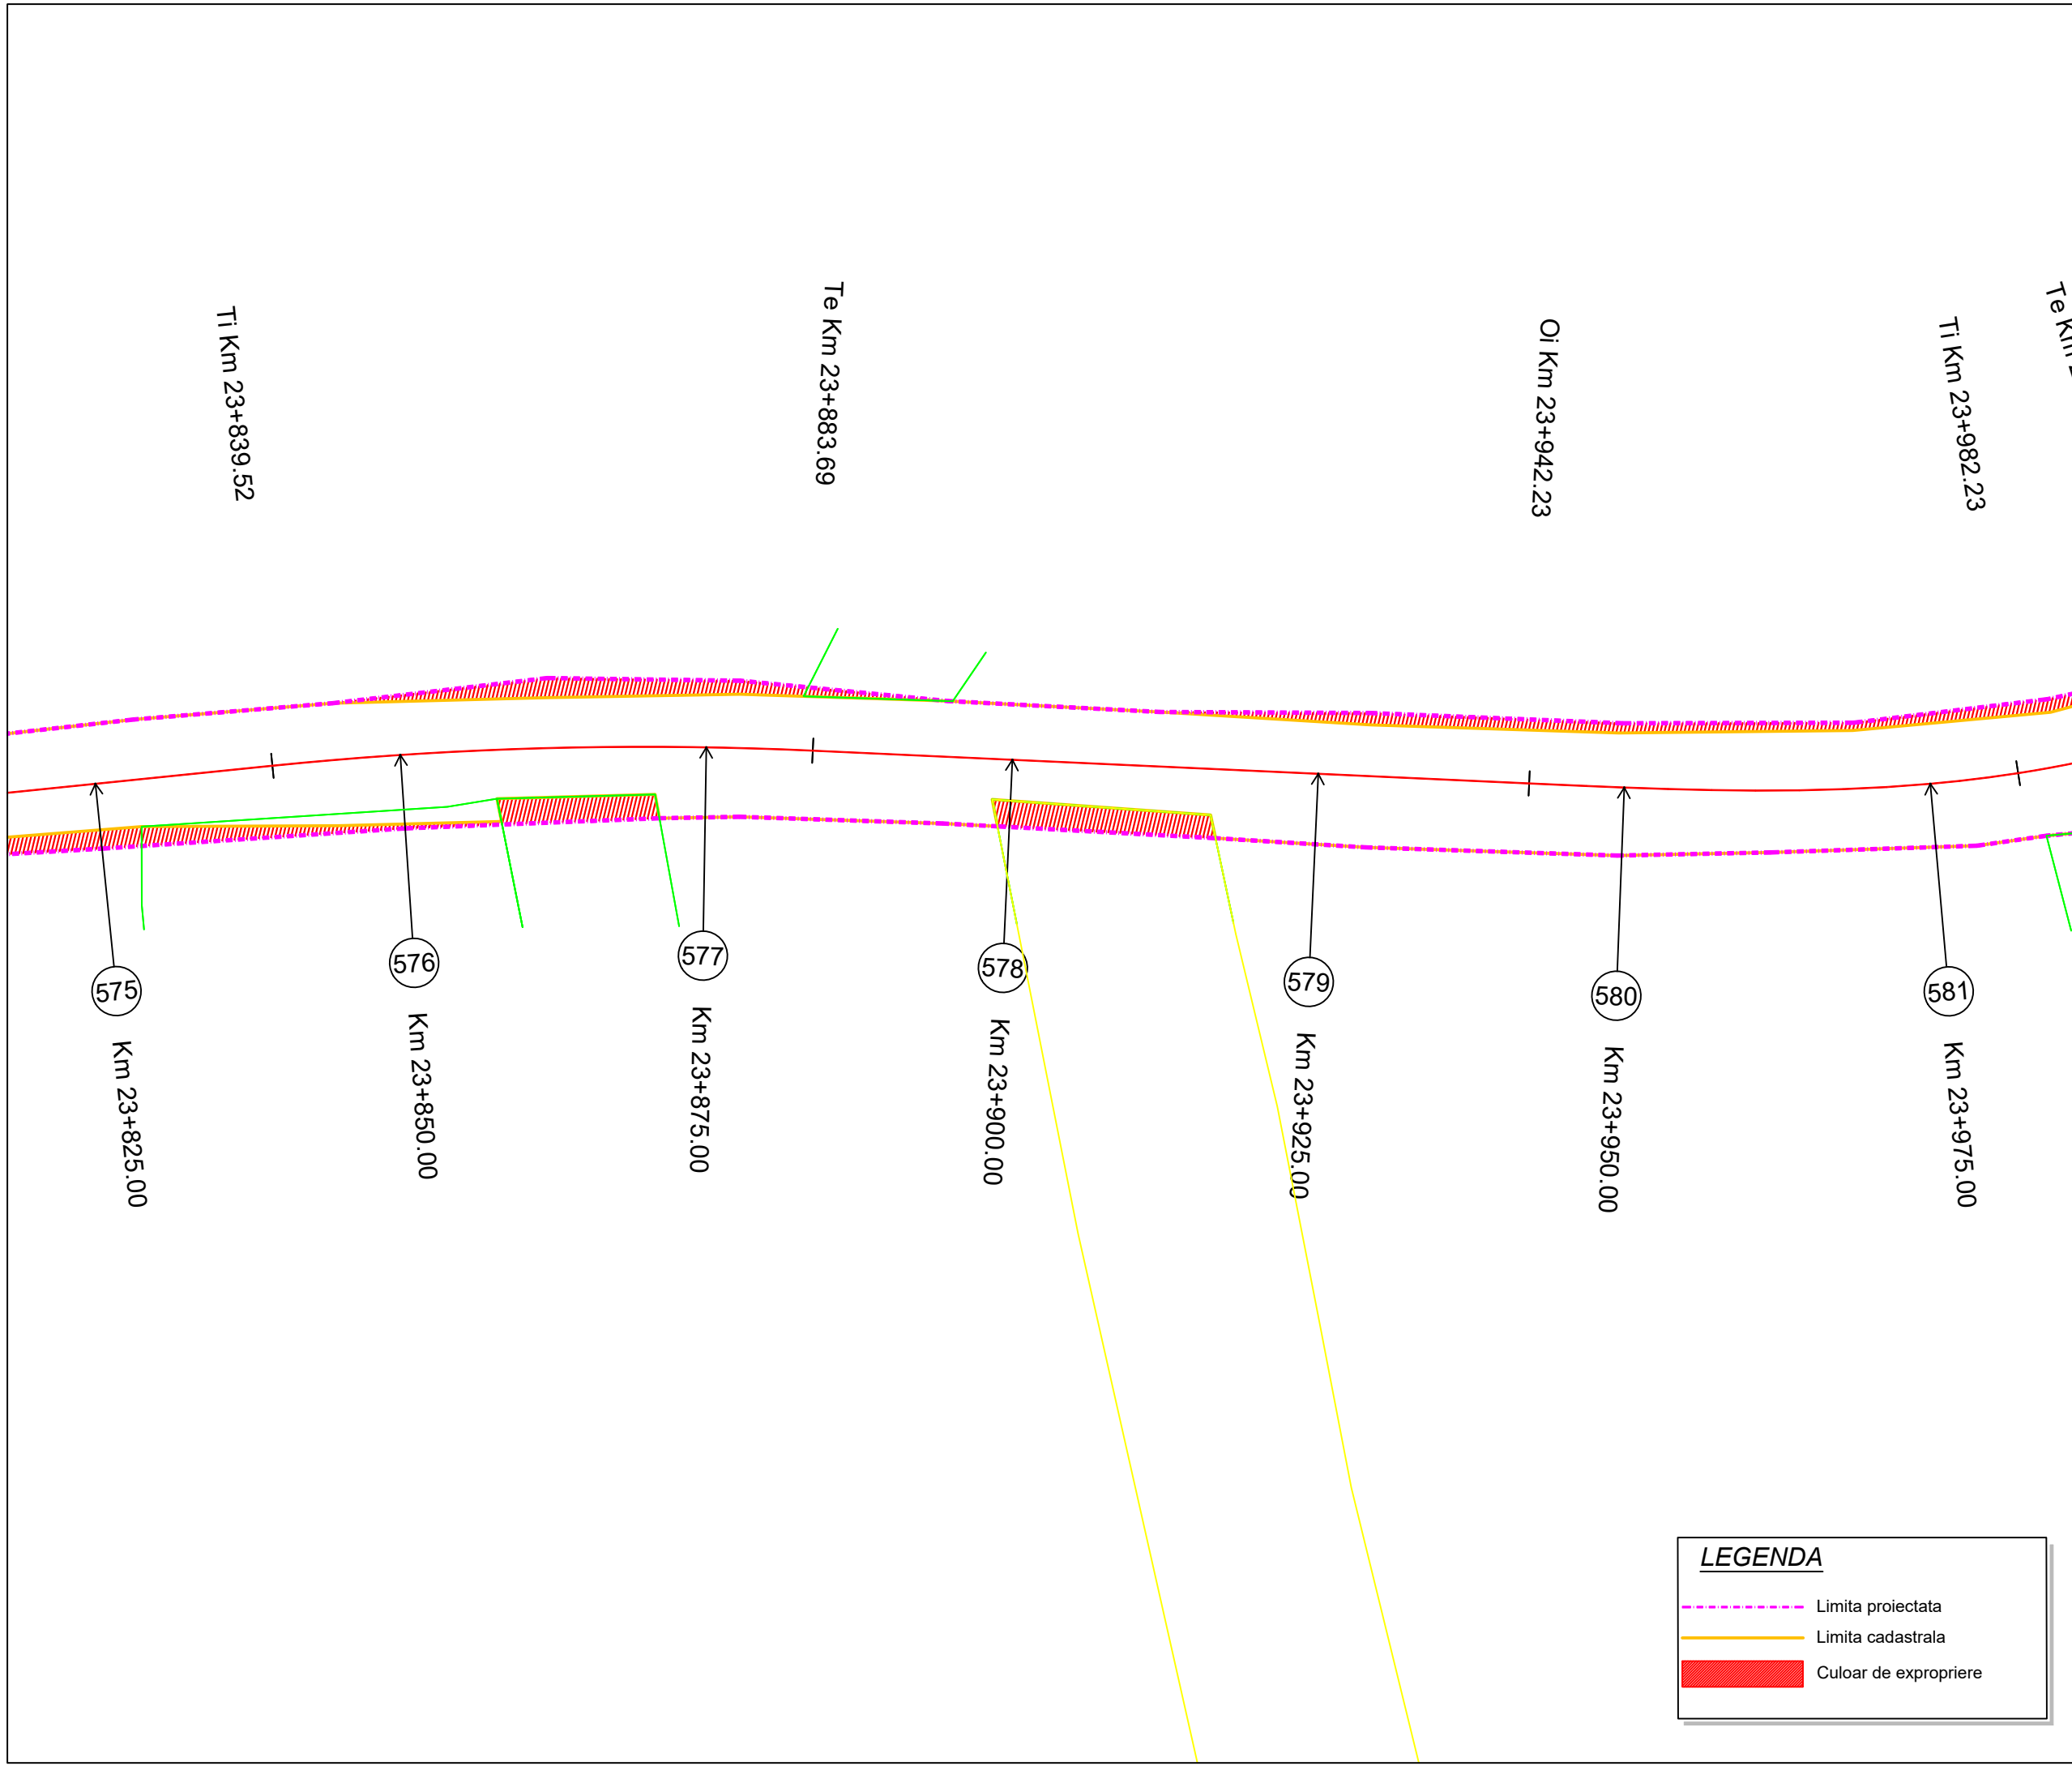


LEGENDA

- Limita proiectata
- Limita cadastrala
- Culoar de expropriere

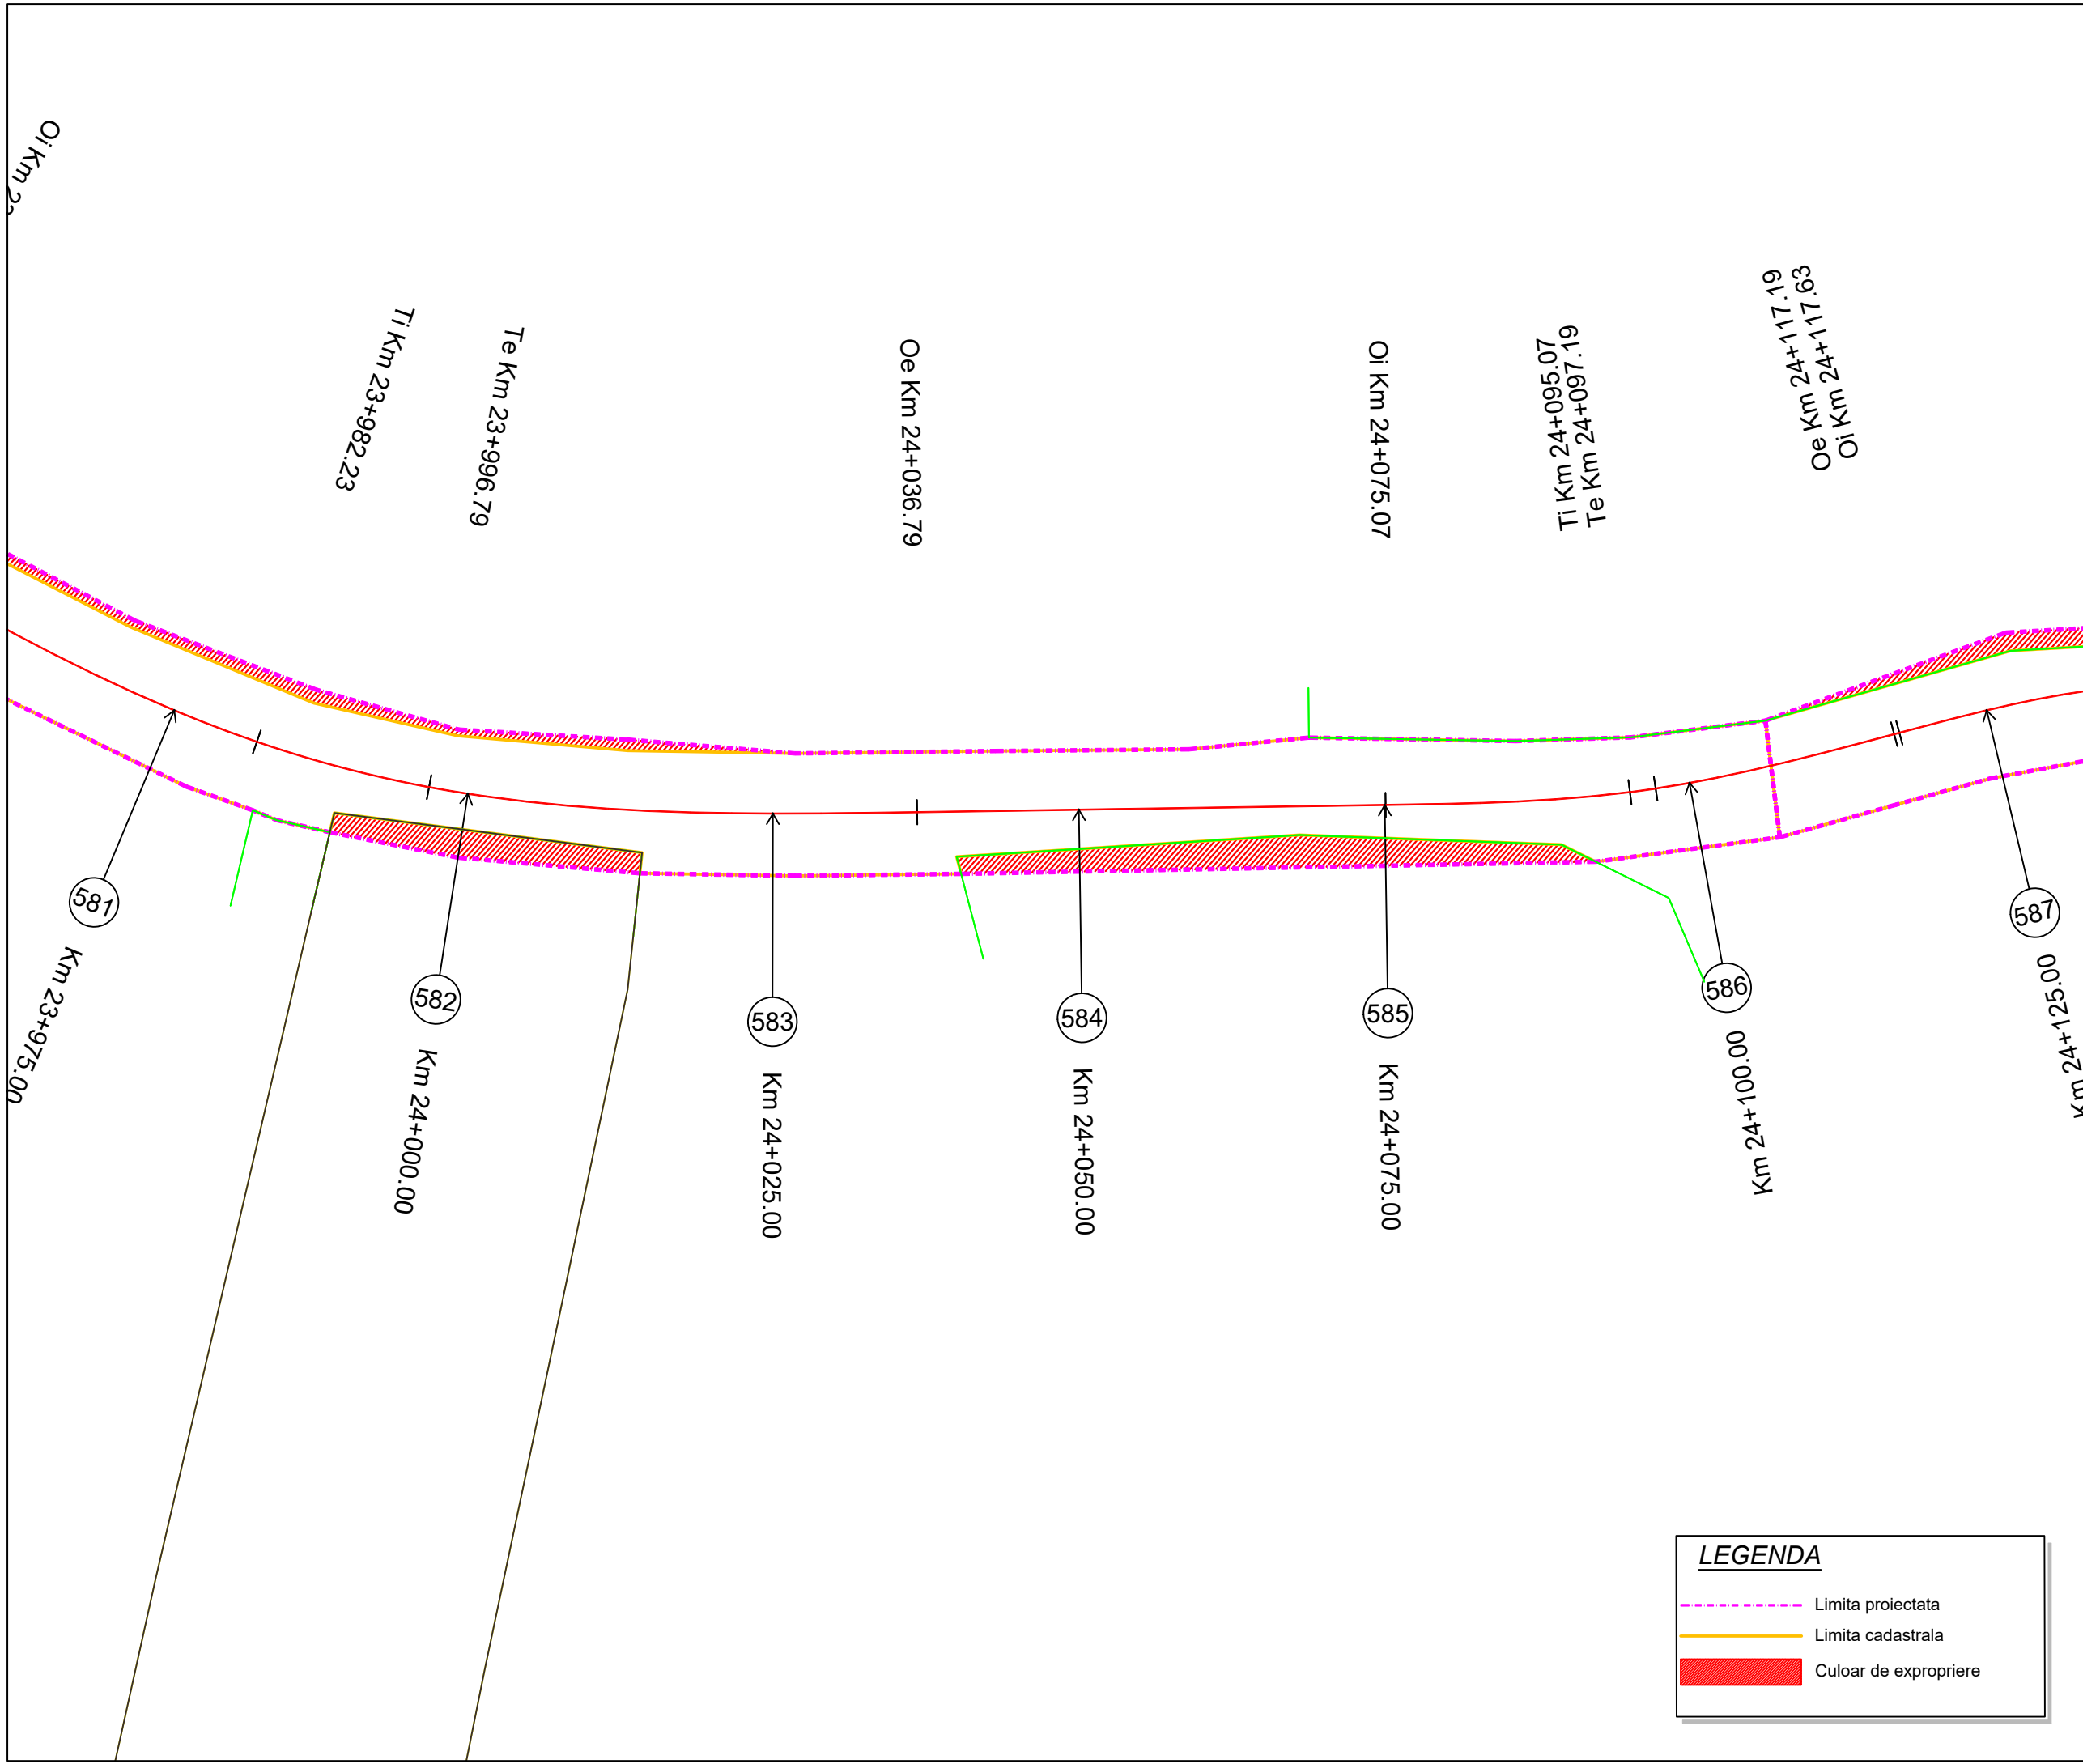

Proiect: nr. 112 / 2022
 Contract: nr. 21648/190 / 2022
 Denumirea proiectului:
**MODERNIZARE
 SECTOARE DE DRUM
 AFERENTE
 DJ 103 K CAPUSU MARE-
 RASCA - BELIS**
 km. 9+435 - km. 35+155,
 DJ 103L INTERSECȚIE CU
 DJ 103 K - RASCA,
 km. 5+100 - km. 8+000

Beneficiar:
**CONSILIUL
 JUDEȚEAN CLUJ**
 Calea Dorobanților, nr. 106, CP.
 400609, Cluj-Napoca
 Tel. +40 372 64.00.00;
 Fax +40 372 64.00.70;

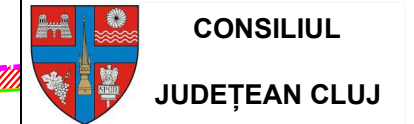

Proiectant :
S.C. DP CONS S.R.L.

S.C. DP CONS S.R.L.
400427 Cluj-Napoca, Aleea Busesti Nr. 11, Ap 12 jud. Cluj, Romania,
 Tel.: 0745-096214, 0722-275067 web: www.dpcons.ro
 Nr. de ordine in registrul comerțului: J12/2950/2004 C.I.F. RO16682486

DATA	SCARA
2024	1:500

Proiectat:
 ing. Dorin BĂRBINȚA

Proiectat:
 ing. Arpad NEP

Verificat:
 ing. Marin ROGOZ

Șef proiect:
 ing. Dan LĂZAN

Verificator tehnic:
 ing. Paul TODORAN

Data:

PLANȘA

**CULOAR
 DE EXPROPRIERE**

Număr: S 98

Cod: S.F.

LEGENDA

- - - Limita proiectata
- Limita cadastrala
- Culoar de expropriere

Proiect: nr. 112 / 2022

Contract: nr. 21648/190 / 2022

Denumirea proiectului:
**MODERNIZARE
SECTOARE DE DRUM
AFERENTE
DJ 103 K CAPUSU MARE-
RASCA - BELIS
km. 9+435 - km. 35+155,
DJ 103L INTERSECȚIE CU
DJ 103 K - RASCA,
km. 5+100 - km. 8+000**

Beneficiar:
**CONSILIUL
JUDEȚEAN CLUJ**
Calea Dorobanților, nr. 106, CP.
400609, Cluj-Napoca
Tel. +40 372 64.00.00;
Fax +40 372 64.00.70;



Proiectant :
S.C. DP CONS S.R.L.

S.C. DP CONS S.R.L.
400427 Cluj-Napoca, Aleea Buzeni Nr. 11, Ap 12 jud. Cluj, Romania,
Tel.: 0745-096214, 0722-275067 web: www.dpcons.ro
Nr. de ordine in registrul comerțului: J12/2950/2004 C.I.F. RO16682486

DATA	SCARA
2024	1:500

Proiectat:
ing. Dorin BĂRBINȚA

Proiectat:
ing. Arpad NEP

Verificat:
ing. Marin ROGOZ

Șef proiect:
ing. Dan LĂZAN

Verificator tehnic:
ing. Paul TODORAN


Data:

PLANȘA

CULOAR DE EXPROPRIERE

Număr: S 99

Cod: S.F.

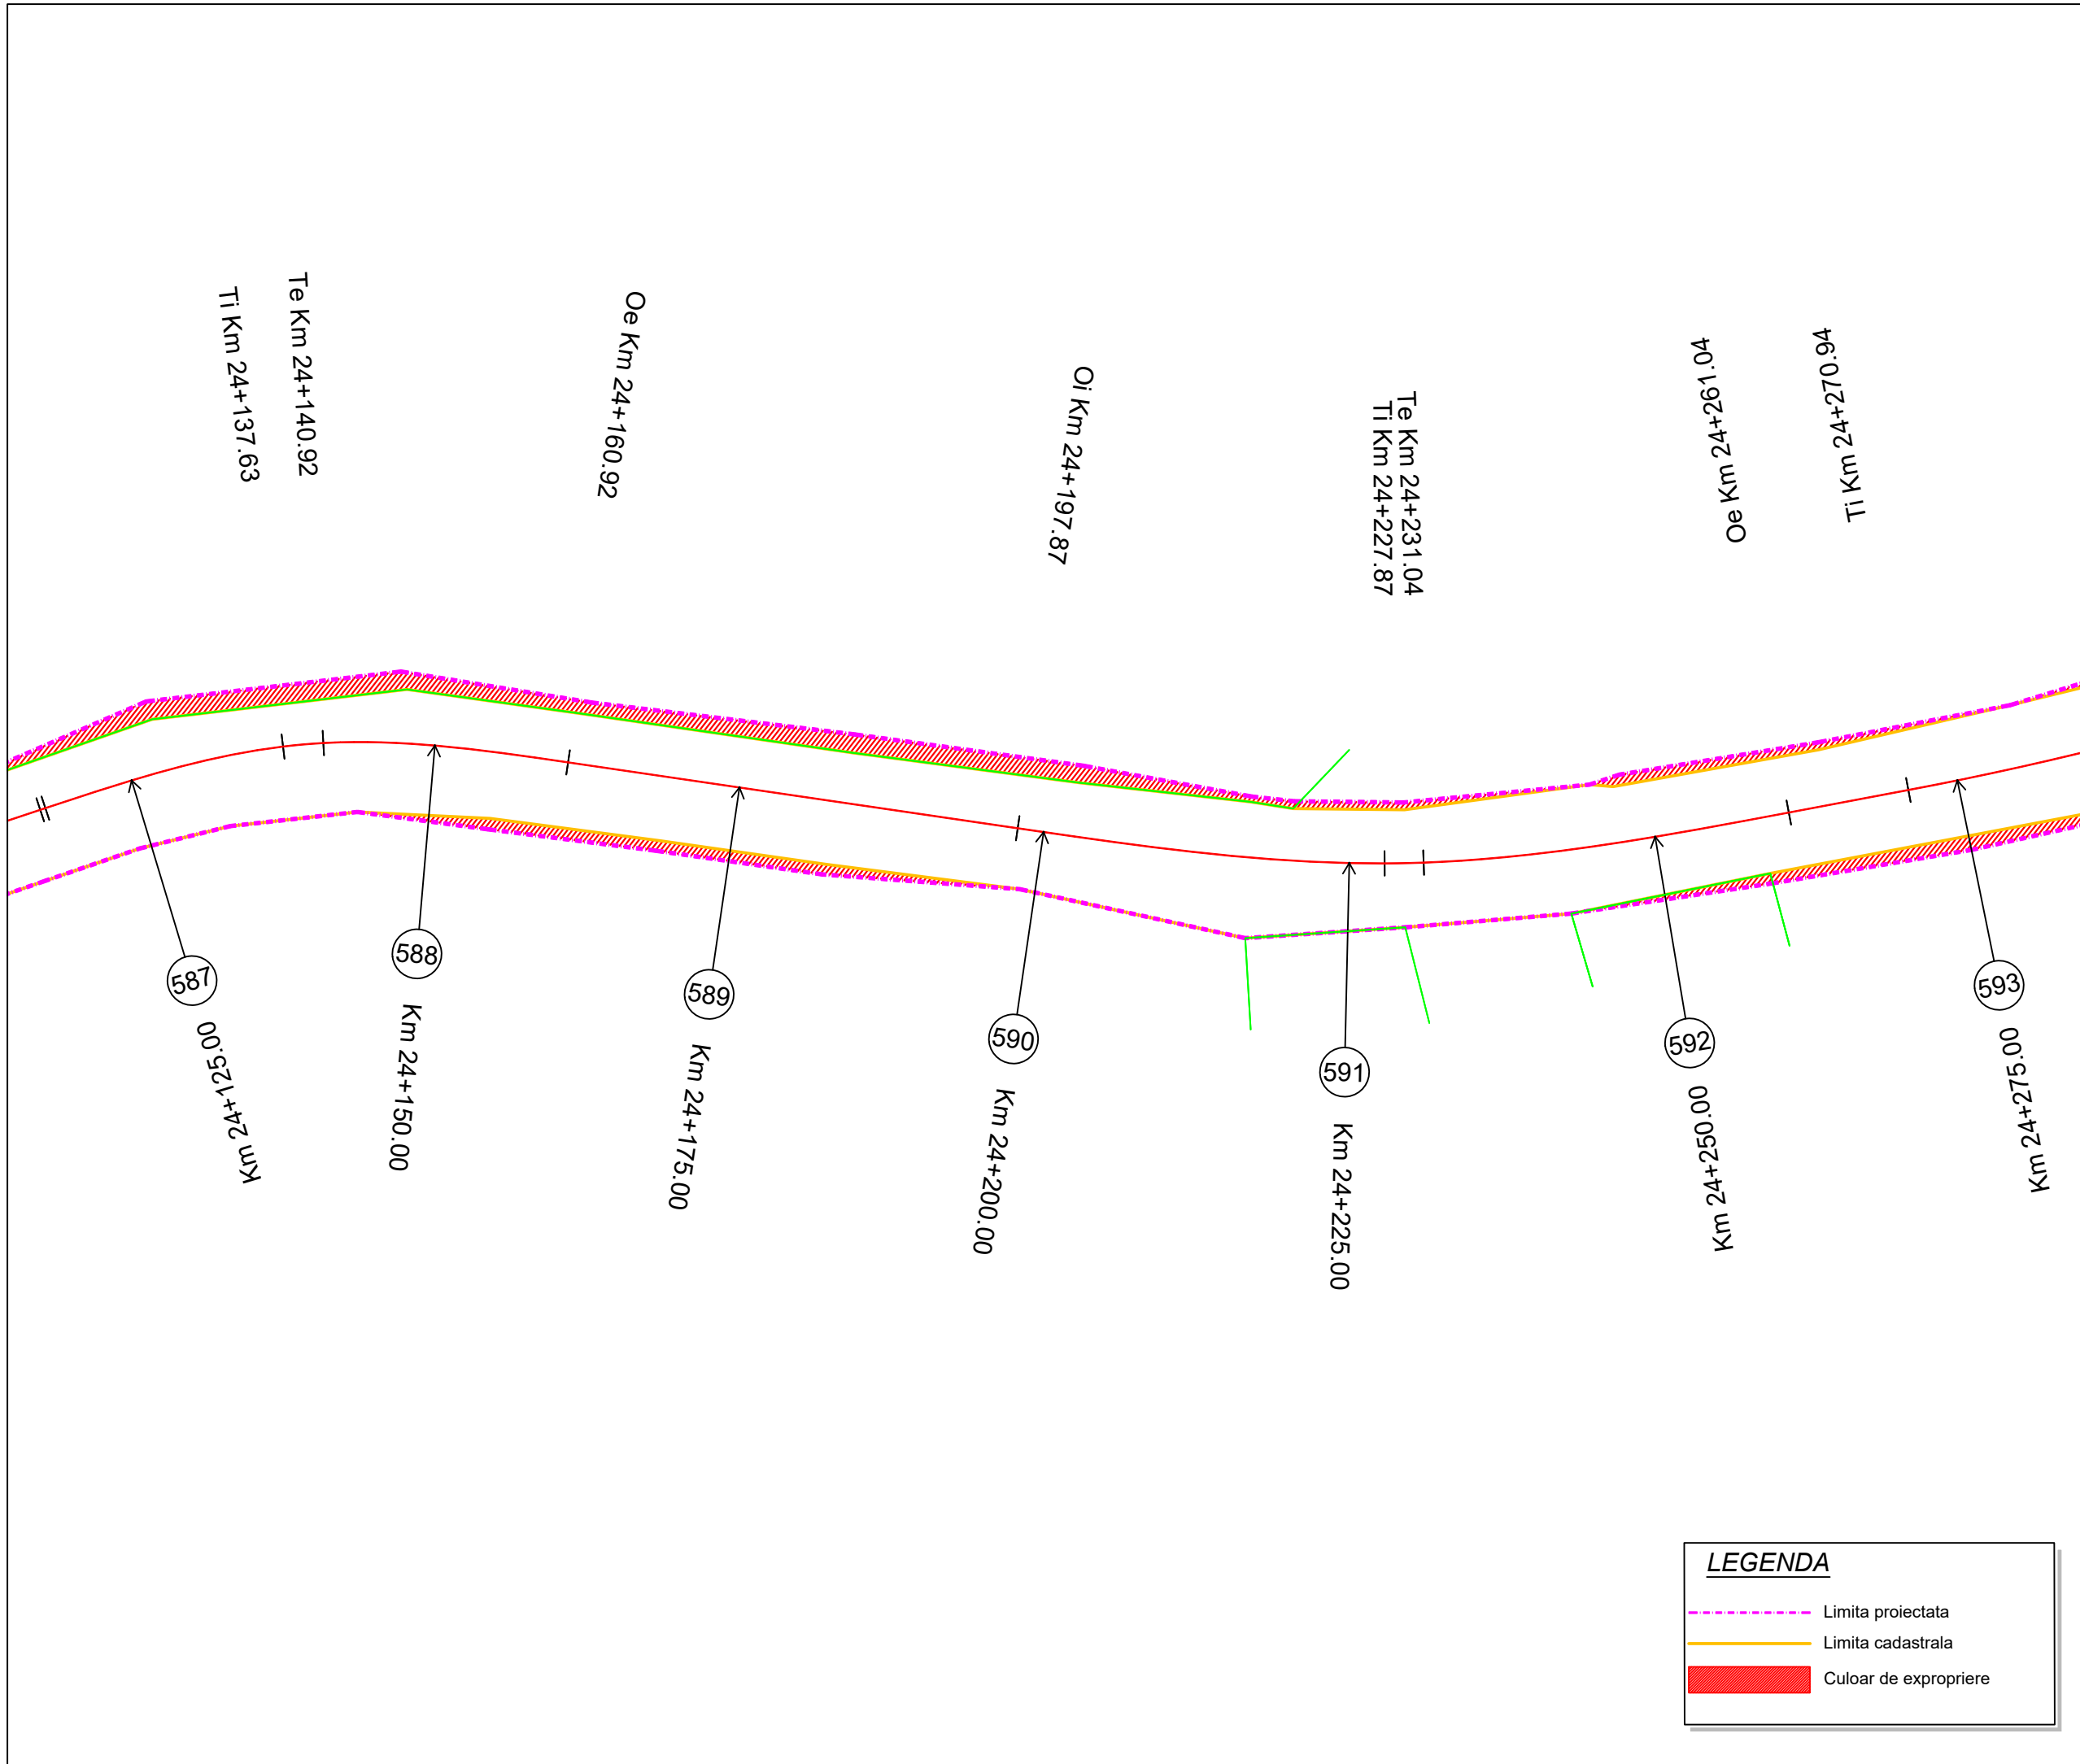

LEGENDA

- Limita proiectata
- Limita cadastrala
- Culoar de expropriere

Proiect: nr. 112 / 2022

Contract: nr. 21648/190 / 2022

Denumirea proiectului:
**MODERNIZARE
SECTOARE DE DRUM
AFERENTE
DJ 103 K CAPUSU MARE-
RASCA - BELIS
km. 9+435 - km. 35+155,
DJ 103L INTERSECȚIE CU
DJ 103 K - RASCA,
km. 5+100 - km. 8+000**

Beneficiar:
**CONSILIUL
JUDEȚEAN CLUJ**
Calea Dorobanților, nr. 106, CP.
400609, Cluj-Napoca
Tel. +40 372 64.00.00;
Fax +40 372 64.00.70;



Proiectant :
S.C. D P Cons S.R.L.

S.C. DP CONS S.R.L.
400427 Cluj-Napoca, Aleea Busesti Nr. 11, Ap 12 jud. Cluj, Romania,
Tel.: 0745-096214, 0722-275067 web: www.dpcons.ro
Nr. de ordine in registrul comerțului: J12/2950/2004 C.I.F. RO16682486

DATA	SCARA
2024	1:500

Proiectat:
ing. Dorin BĂRBINȚA

Proiectat:
ing. Arpad NEP

Verificat:
ing. Marin ROGOZ

Șef proiect:
ing. Dan LĂZAN

Verificator tehnic:
ing. Paul TODORAN


Data:

PLAȘA

CULOAR DE EXPROPRIERE

Număr: S 100

Cod: S.F.

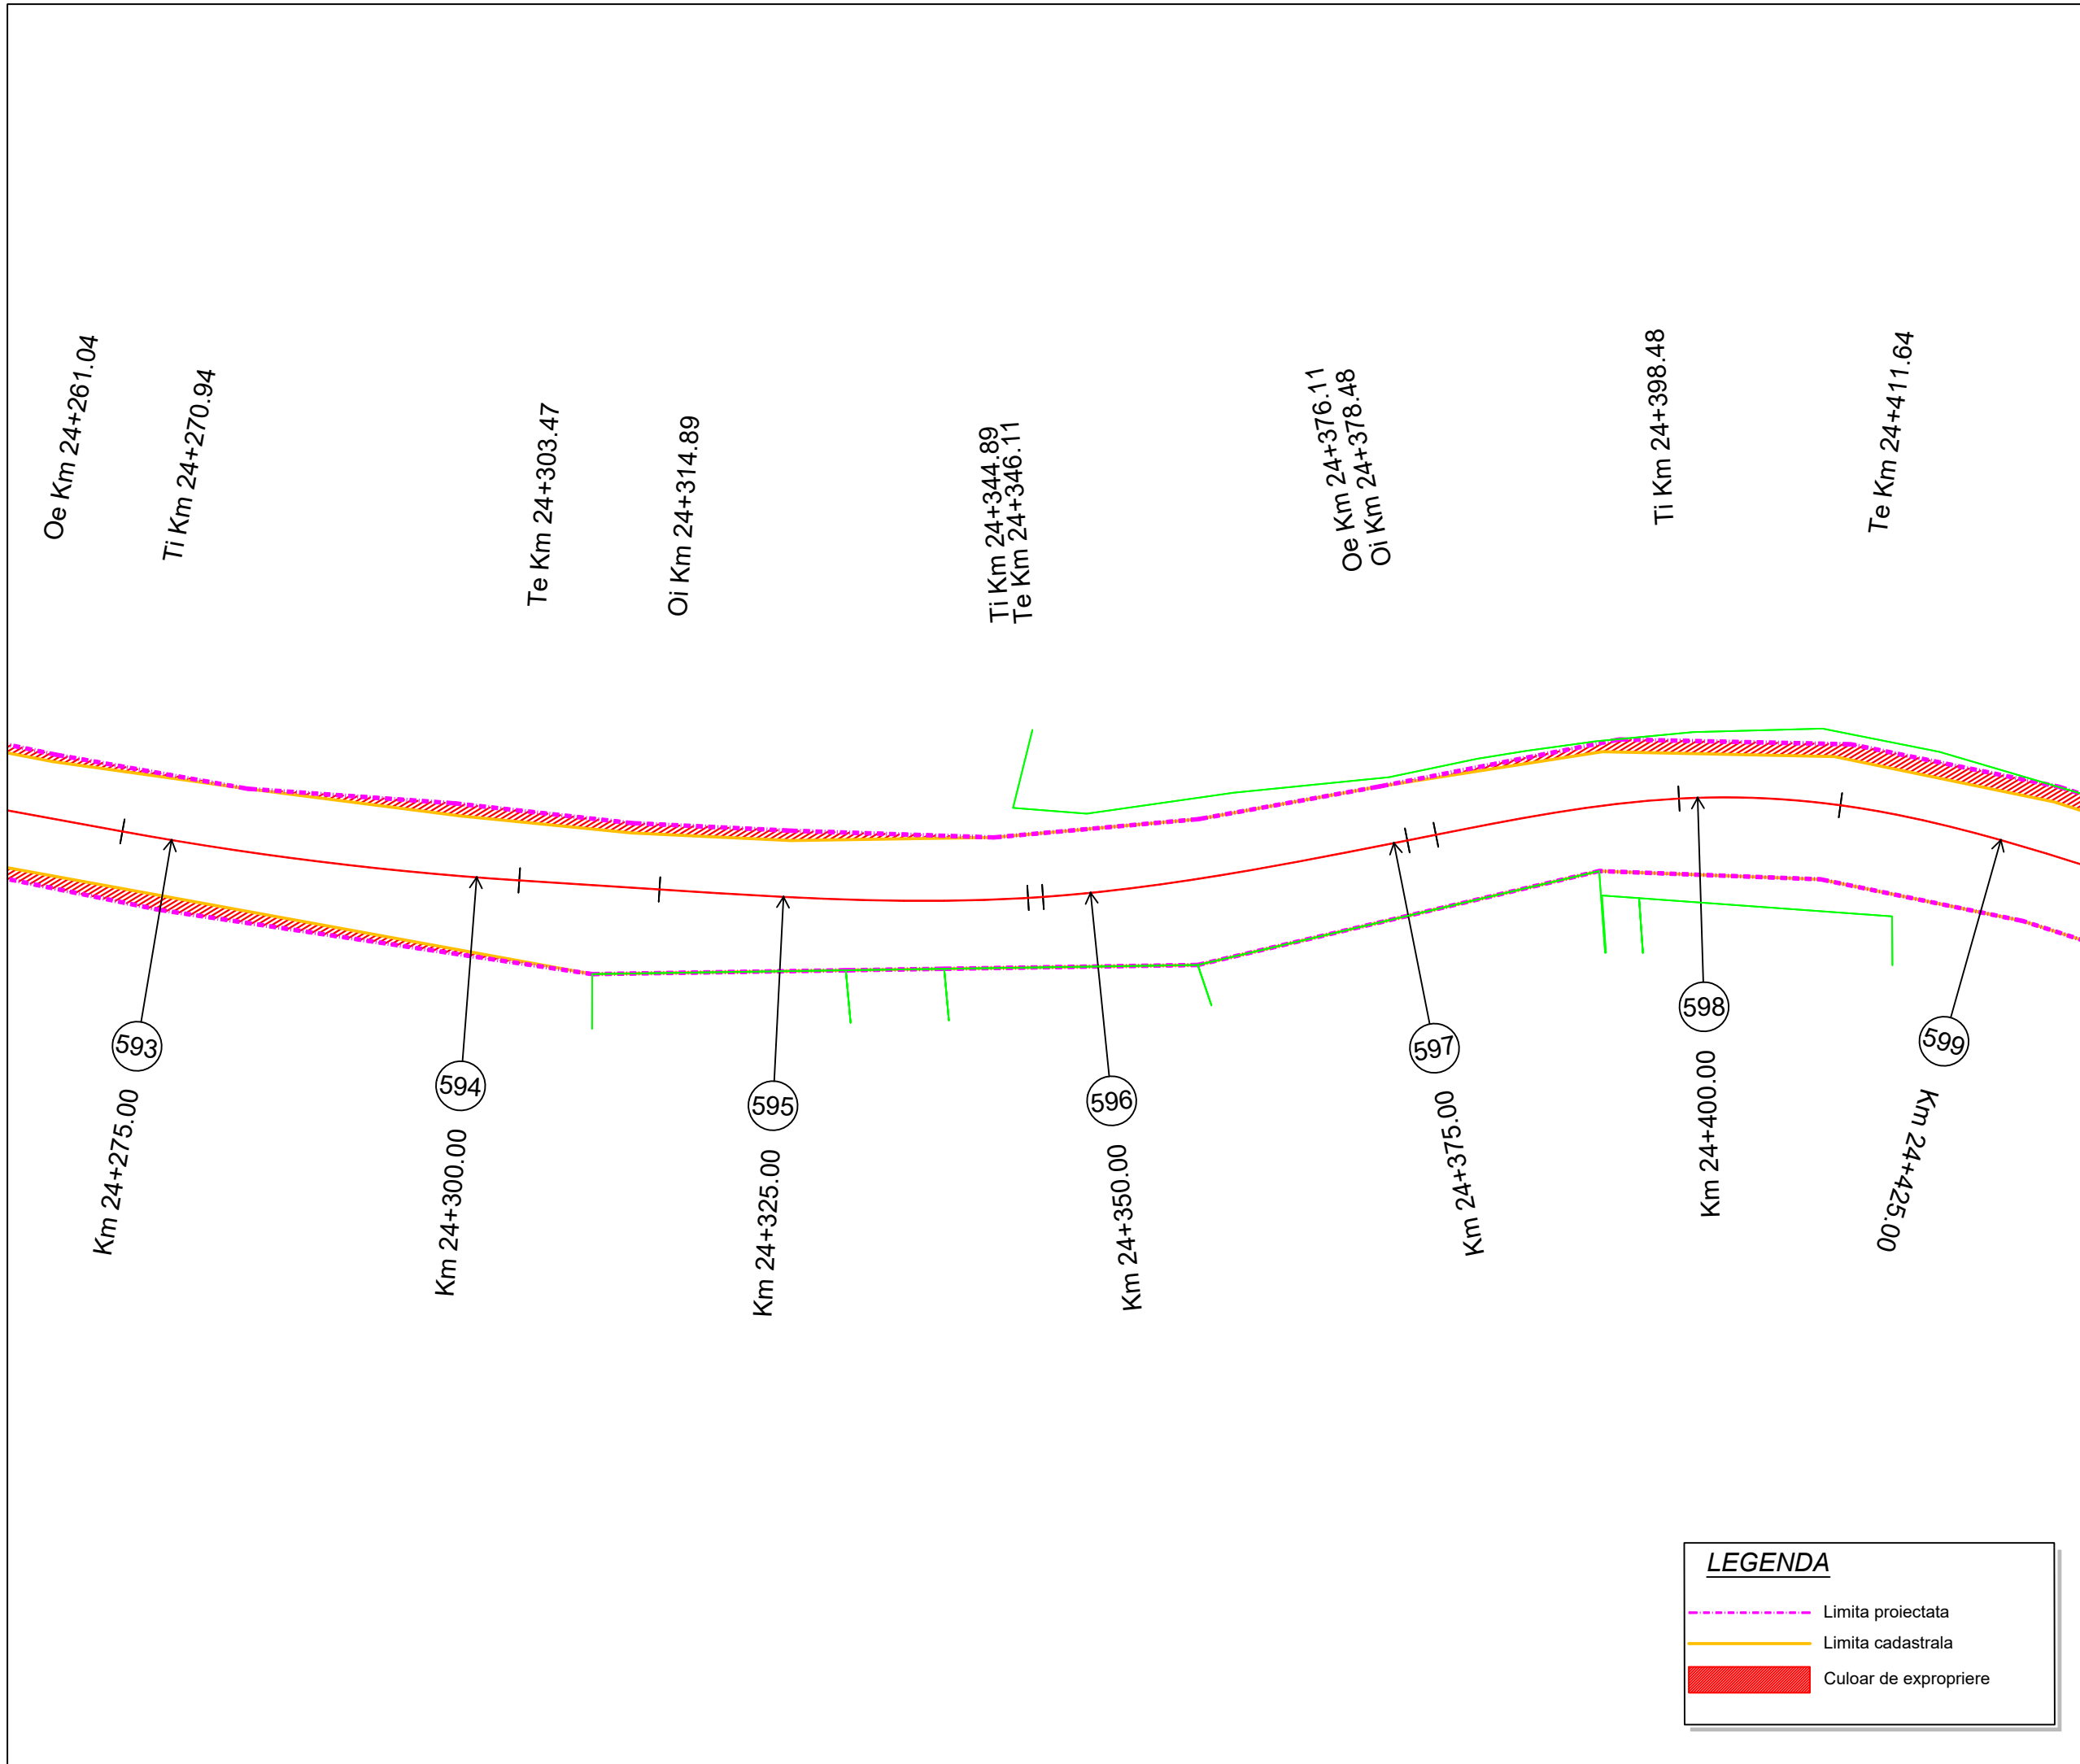

LEGENDA

- Limita proiectata
- Limita cadastrala
- Culoar de expropriere

Proiect: nr. 112 / 2022

Contract: nr. 21648/190 / 2022

Denumirea proiectului:
**MODERNIZARE
SECTOARE DE DRUM
AFERENTE
DJ 103 K CAPUSU MARE-
RASCA - BELIS**
km. 9+435 - km. 35+155,
DJ 103L INTERSECȚIE CU
DJ 103 K - RASCA,
km. 5+100 - km. 8+000

Beneficiar:
**CONSILIUL
JUDEȚEAN CLUJ**
Calea Dorobanților, nr. 106, CP.
400609, Cluj-Napoca
Tel. +40 372 64.00.00;
Fax +40 372 64.00.70;



Proiectant :
S.C. DP CONS S.R.L.

Logos for DP CONS S.R.L., IQNet, and various ISO certifications (ISO 9001, ISO 14001, ISO 45001).

S.C. DP CONS S.R.L.
400427 Cluj-Napoca, Aleea Buzeni Nr. 11, Ap 12 jud. Cluj, Romania,
Tel.: 0745-096214, 0722-275067 web: www.dpcons.ro
Nr. de ordine in registrul comerțului: J12/2950/2004 C.I.F. RO16682486

DATA	SCARA
2024	1:500

Proiectat:
ing. Dorin BĂRBINȚA

Proiectat:
ing. Arpad NEP

Verificat:
ing. Marin ROGOZ

Șef proiect:
ing. Dan LĂZAN

Verificator tehnic:
ing. Paul TODORAN


Data:

PLANȘA

CULOAR DE EXPROPRIERE

Număr: S 101

Cod: S.F.

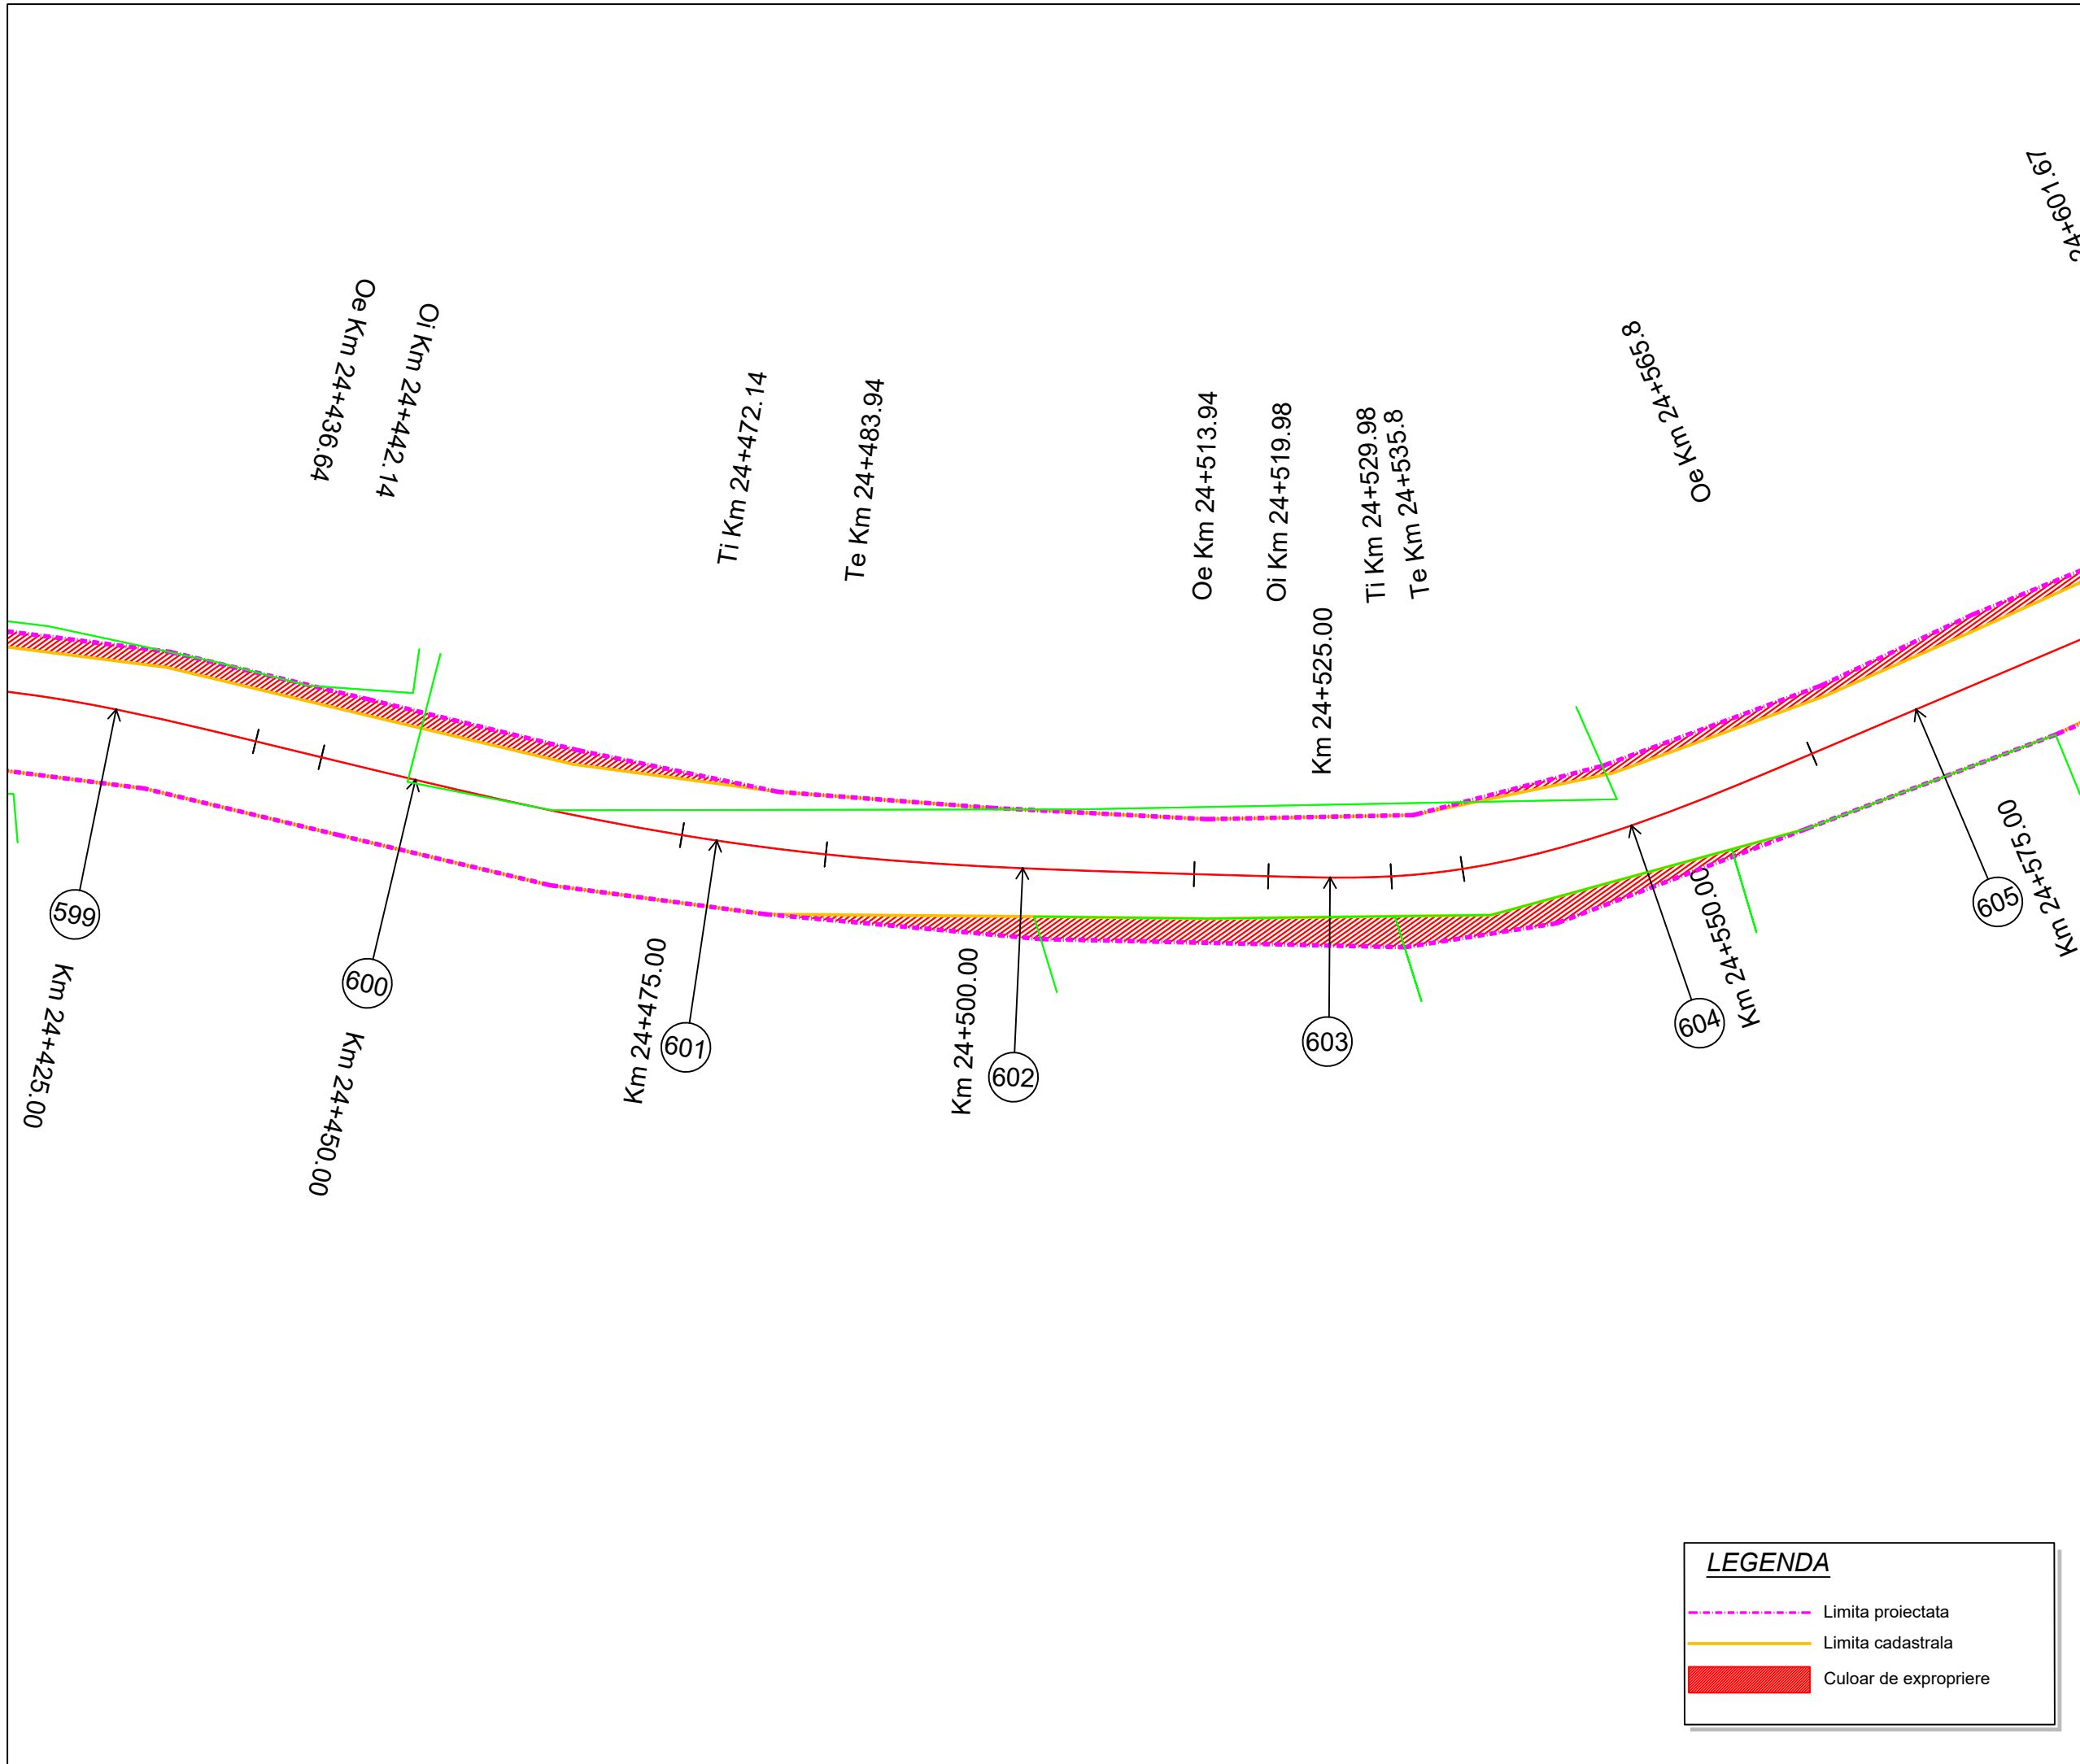

LEGENDA

- — — — — Limita proiectata
- — — — — Limita cadastrala
- Culoar de expropriere

Proiect: nr. 112 / 2022

Contract: nr. 21648/190 / 2022

Denumirea proiectului:
**MODERNIZARE
SECTOARE DE DRUM
AFERENTE
DJ 103 K CAPUSU MARE-
RASCA - BELIS
km. 9+435 - km. 35+155,
DJ 103L INTERSECȚIE CU
DJ 103 K - RASCA,
km. 5+100 - km. 8+000**

Beneficiar:
**CONSILIUL
JUDEȚEAN CLUJ**
Calea Dorobanților, nr. 106, CP.
400609, Cluj-Napoca
Tel. +40 372 64.00.00;
Fax +40 372 64.00.70;



Proiectant :

S.C. DP CONS S.R.L.



S.C. DP CONS S.R.L.
400427 Cluj-Napoca, Aleea Busesti Nr. 11, Ap 12 jud. Cluj, Romania,
Tel.: 0745-096214, 0722-275067 web: www.dpcons.ro
Nr. de ordine in registrul comerțului: J12/2950/2004 C.I.F. RO16682486

DATA	SCARA
2024	1:500

Proiectat:
ing. Dorin BĂRBINȚA

Proiectat:
ing. Arpad NEP

Verificat:
ing. Marin ROGOZ

Șef proiect:
ing. Dan LĂZAN

Verificator tehnic:
ing. Paul TODORAN

Data:

PLAȘA

CULOAR
DE EXPROPRIERE

Număr: S 102

Cod: S.F.

Oe Km 24+565.8

Ti Km 24+601.67

Te Km 24+653.21

Ti Km 24+689.4

605
Km 24+575.00

606
Km 24+600.00

607
Km 24+625.00

608
Km 24+650.00

609
Km 24+675.00

610
Km 24+700.00

611
Km 24+725.00

LEGENDA

- Limita proiectata
- Limita cadastrala
- █ Culoar de expropriere

Proiect: nr. 112 / 2022
 Contract: nr. 21648/190 / 2022

Denumirea proiectului:
**MODERNIZARE
 SECTOARE DE DRUM
 AFERENTE
 DJ 103 K CAPUSU MARE-
 RASCA - BELIS
 km. 9+435 - km. 35+155,
 DJ 103L INTERSECȚIE CU
 DJ 103 K - RASCA,
 km. 5+100 - km. 8+000**

Beneficiar:
**CONSILIUL
 JUDEȚEAN CLUJ**
 Calea Dorobanților, nr. 106, CP.
 400609, Cluj-Napoca
 Tel. +40 372 64.00.00;
 Fax +40 372 64.00.70;



Proiectant :
S.C. DP Cons S.R.L.

S.C. DP CONS S.R.L.
400427 Cluj-Napoca, Aleea Busesti Nr. 11, Ap 12 jud. Cluj, Romania,
 Tel.: 0745-096214, 0722-275067 web: www.dpcons.ro
 Nr. de ordine in registrul comerțului: J12/2950/2004 C.I.F. RO16682486

DATA	SCARA
2024	1:500

Proiectat:
 ing. Dorin BĂRBINȚA

Proiectat:
 ing. Arpad NEP

Verificat:
 ing. Marin ROGOZ

Șef proiect:
 ing. Dan LĂZAN

Verificator tehnic:
 ing. Paul TODORAN


Data:

PLAȘA

CULOAR
 DE EXPROPRIERE

Număr: S 103

Cod: S.F.

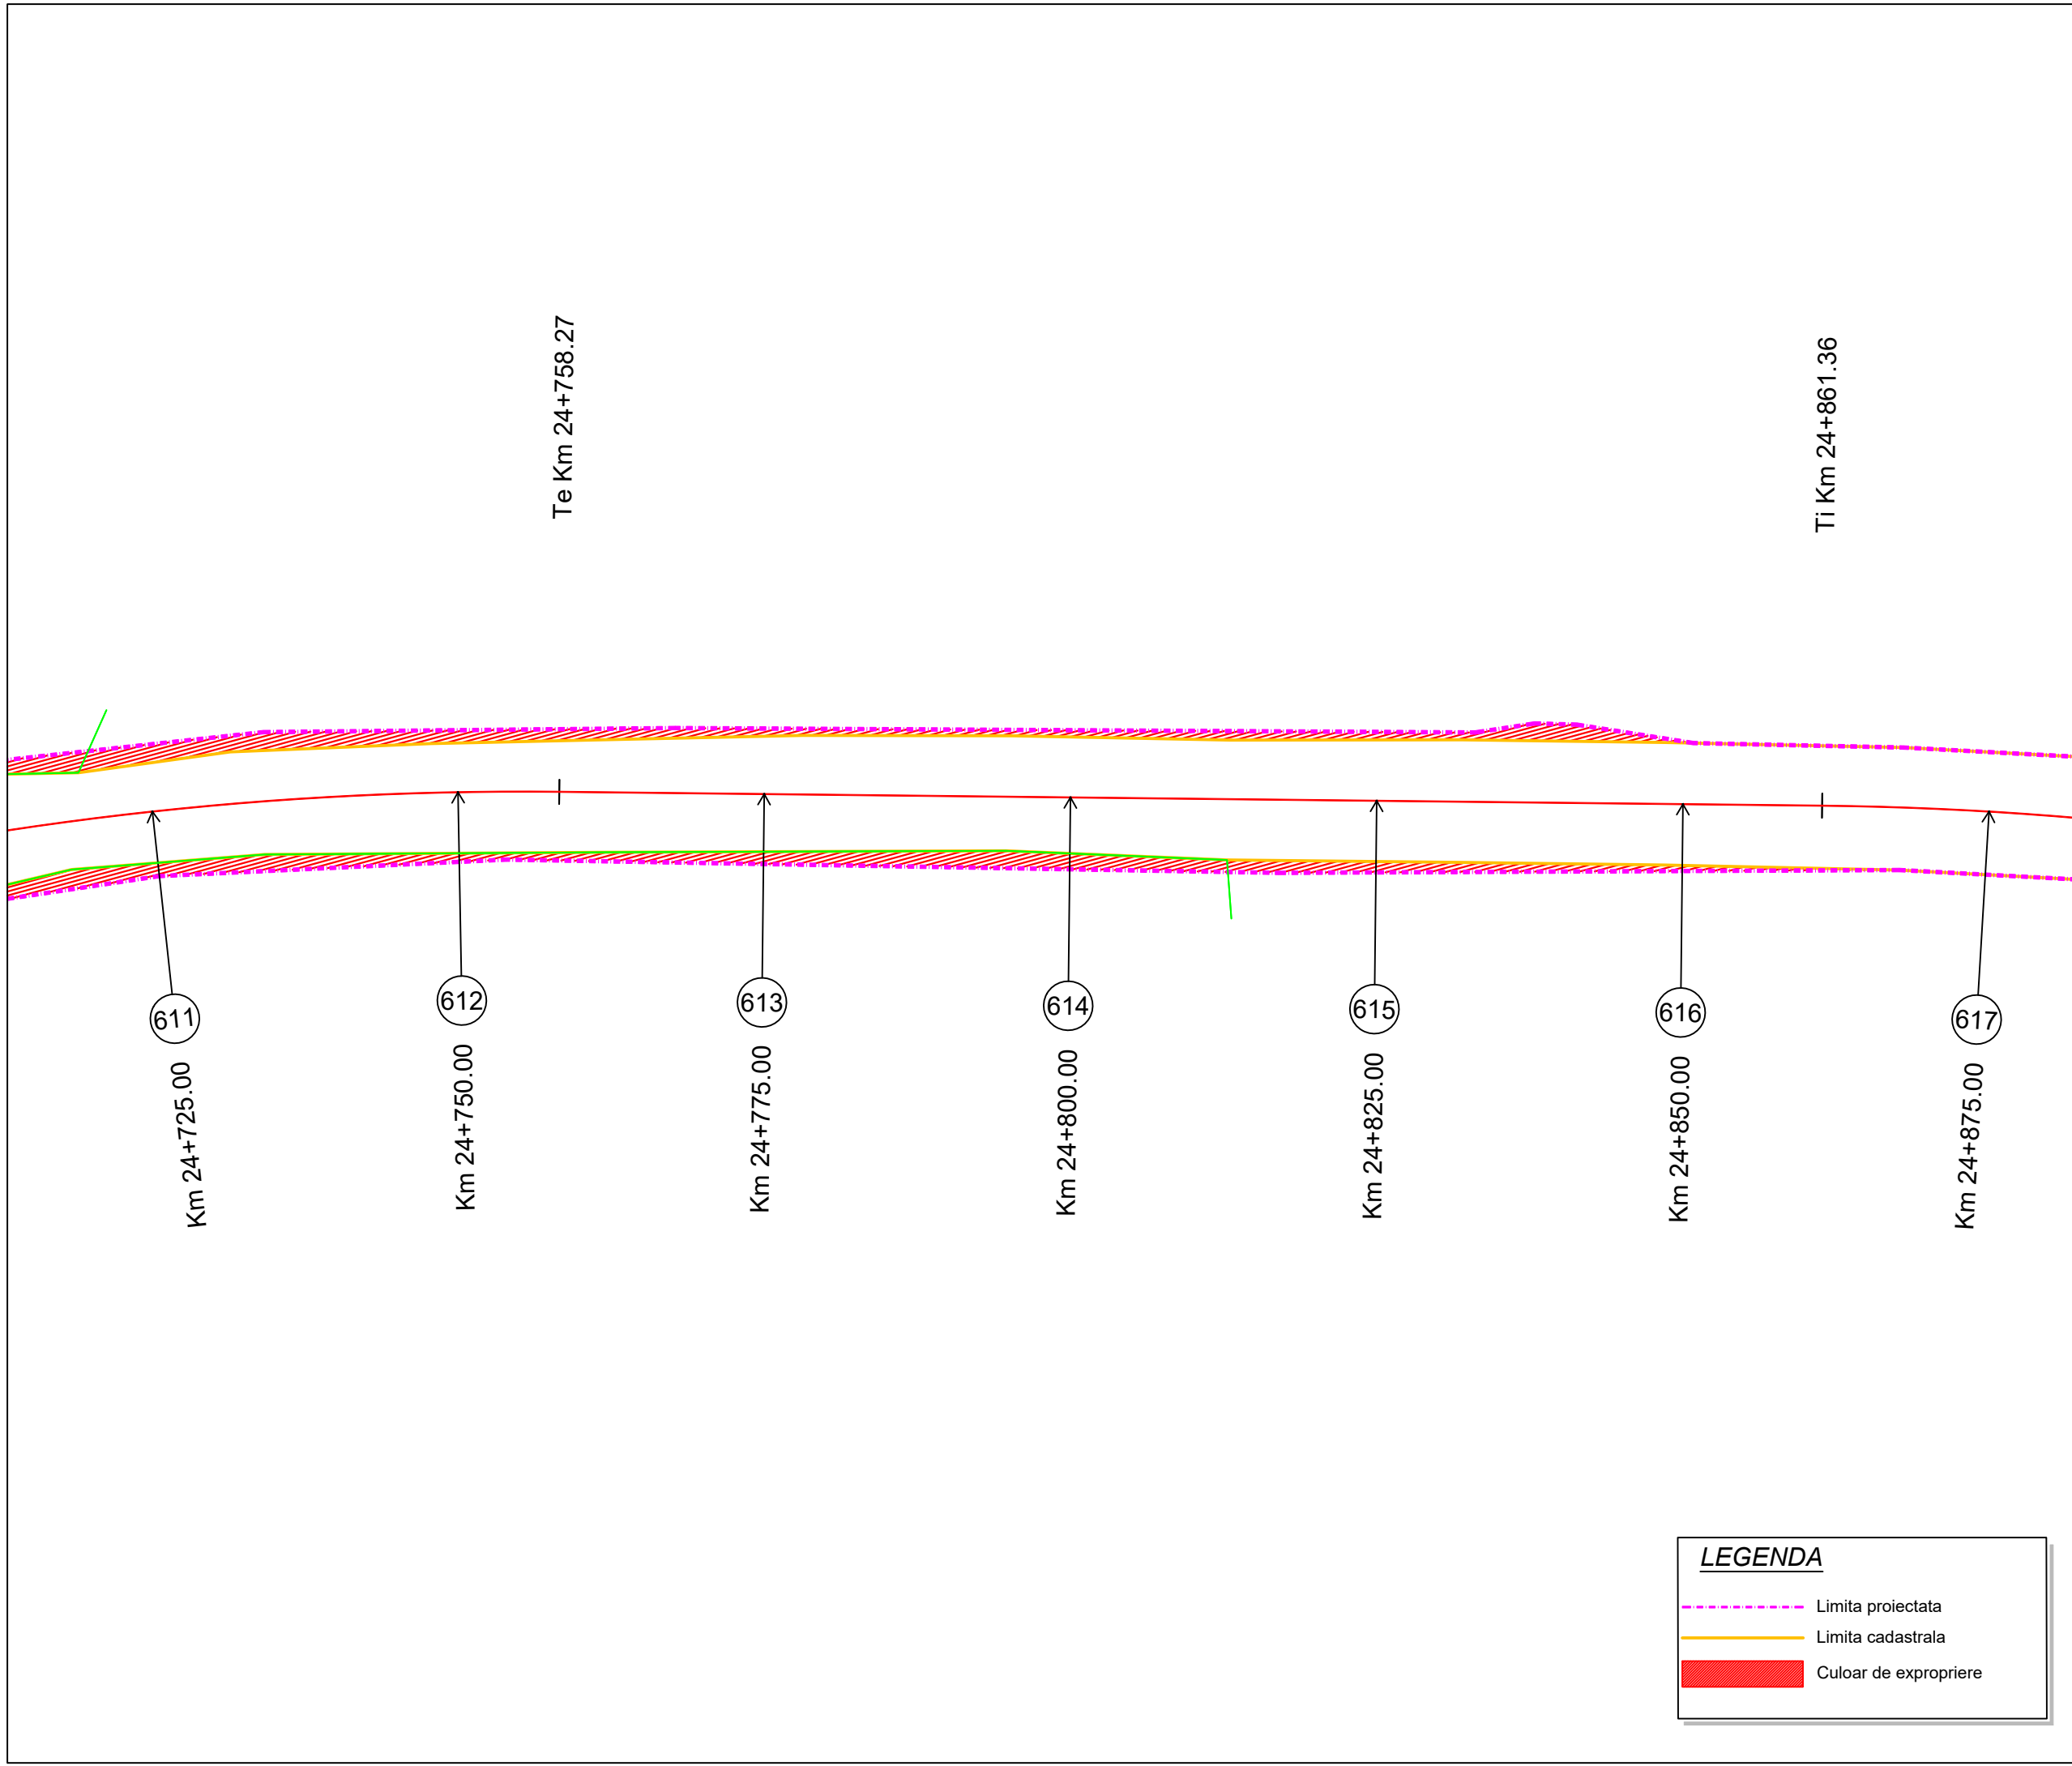

Proiect: nr. 112 / 2022

Contract: nr. 21648/190 / 2022

Denumirea proiectului:
**MODERNIZARE
SECTOARE DE DRUM
AFERENTE
DJ 103 K CAPUSU MARE-
RASCA - BELIS
km. 9+435 - km. 35+155,
DJ 103L INTERSECȚIE CU
DJ 103 K - RASCA,
km. 5+100 - km. 8+000**

Beneficiar:
**CONSILIUL
JUDEȚEAN CLUJ**
Calea Dorobanților, nr. 106, CP.
400609, Cluj-Napoca
Tel. +40 372 64.00.00;
Fax +40 372 64.00.70;



Proiectant :
S.C. D P Cons S.R.L.

Logos for DP CONS S.R.L., IQNet, and SR AC. Below the logos, text reads: S.C. DP CONS S.R.L., 400427 Cluj-Napoca, Aleea Busesti Nr. 11, Ap 12 jud. Cluj, Romania, Tel.: 0745-096214, 0722-275067 web: www.dpcons.ro, Nr. de ordine in registrul comerțului: J12/2950/2004 C.I.F. RO16682486

DATA	SCARA
2024	1:500

Proiectat:
ing. Dorin BĂRBINȚA

Proiectat:
ing. Arpad NEP

Verificat:
ing. Marin ROGOZ

Șef proiect:
ing. Dan LĂZAN

Verificator tehnic:
ing. Paul TODORAN


Data:

PLANȘA

**CULOAR
DE EXPROPRIERE**

Număr: S 104

Cod: S.F.

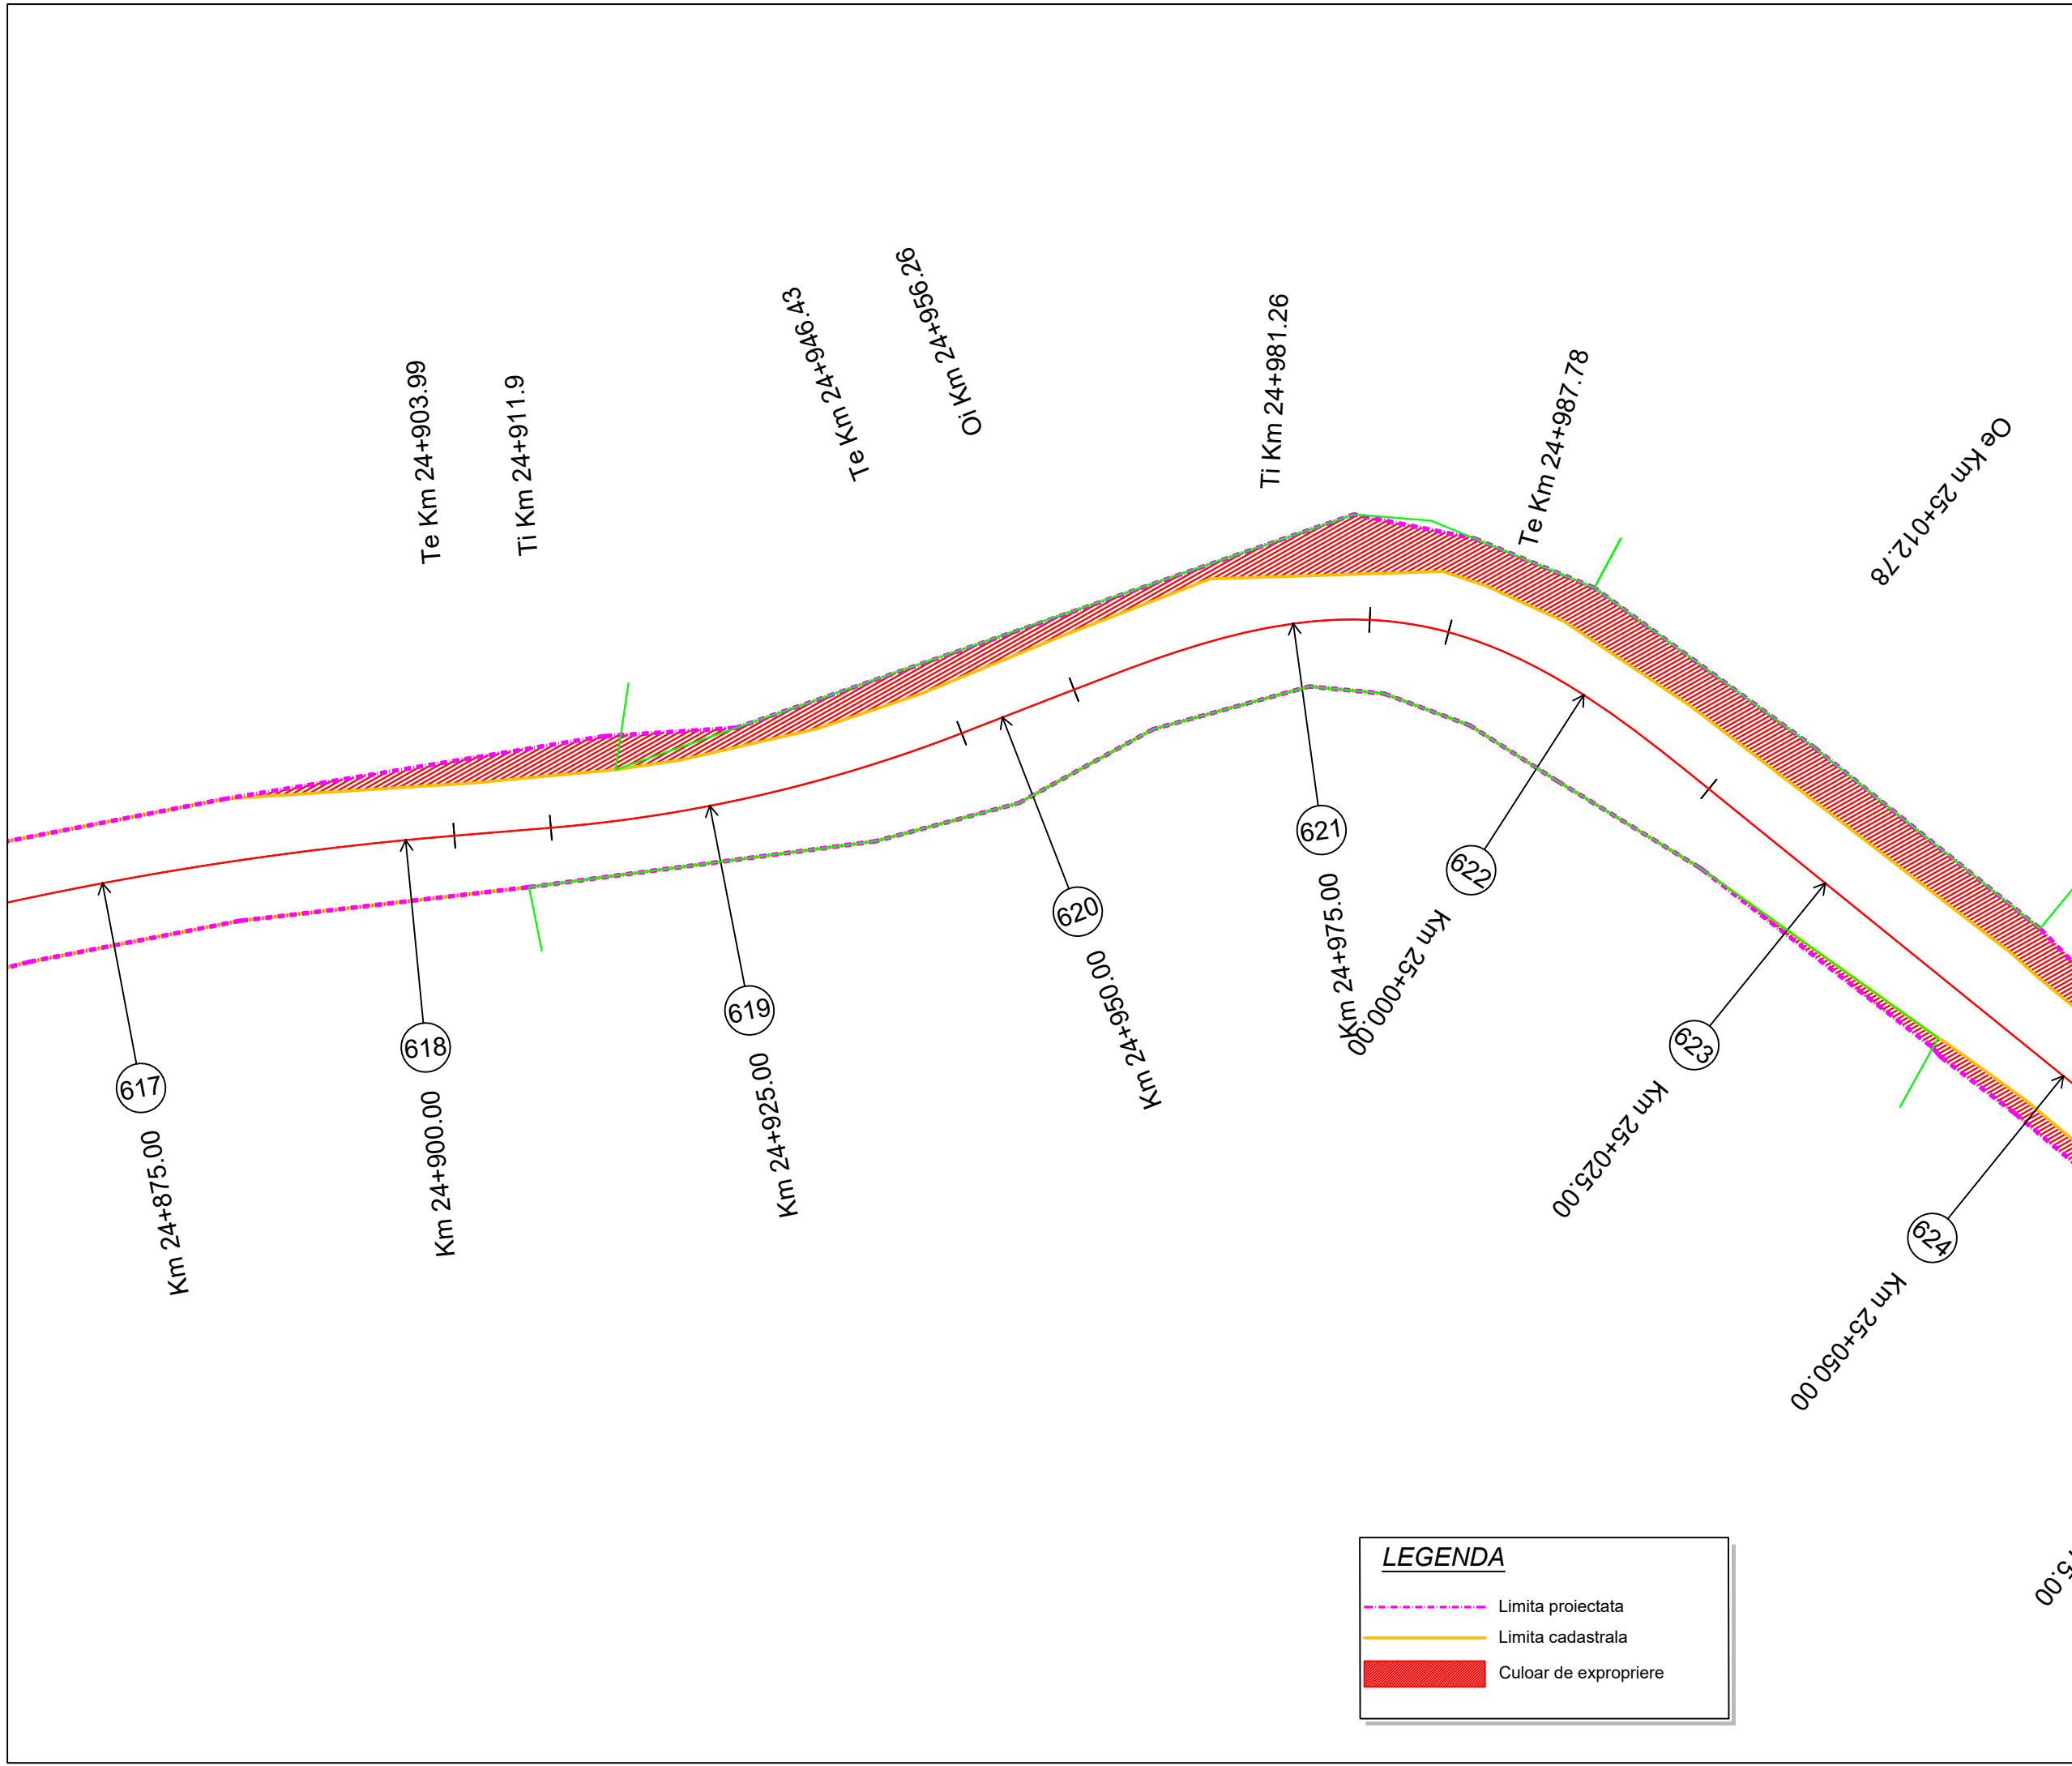

LEGENDA

- Limita proiectata
- Limita cadastrala
- Culoar de expropriere

Proiect: nr. 112 / 2022
 Contract: nr. 21648/190 / 2022

Denumirea proiectului:
**MODERNIZARE
 SECTOARE DE DRUM
 AFERENTE
 DJ 103 K CAPUSU MARE-
 RASCA - BELIS
 km. 9+435 - km. 35+155,
 DJ 103L INTERSECȚIE CU
 DJ 103 K - RASCA,
 km. 5+100 - km. 8+000**

Beneficiar:
**CONSILIUL
 JUDEȚEAN CLUJ**
 Calea Dorobanților, nr. 106, CP.
 400609, Cluj-Napoca
 Tel. +40 372 64.00.00;
 Fax +40 372 64.00.70;



Proiectant :
S.C. DP Cons S.R.L.

S.C. DP CONS S.R.L.
400427 Cluj-Napoca, Aleea Busesti Nr. 11, Ap 12 jud. Cluj, Romania,
 Tel.: 0745-096214, 0722-275067 web: www.dpcons.ro
 Nr. de ordine in registrul comerțului: J12/2950/2004 C.I.F. RO16682486

DATA	SCARA
2024	1:500

Proiectat:
 ing. Dorin BĂRBINȚA

Proiectat:
 ing. Arpad NEP

Verificat:
 ing. Marin ROGOZ

Șef proiect:
 ing. Dan LĂZAN

Verificator tehnic:
 ing. Paul TODORAN


Data:

PLAȘA

**CULOAR
 DE EXPROPRIERE**

Număr: S 105

Cod: S.F.

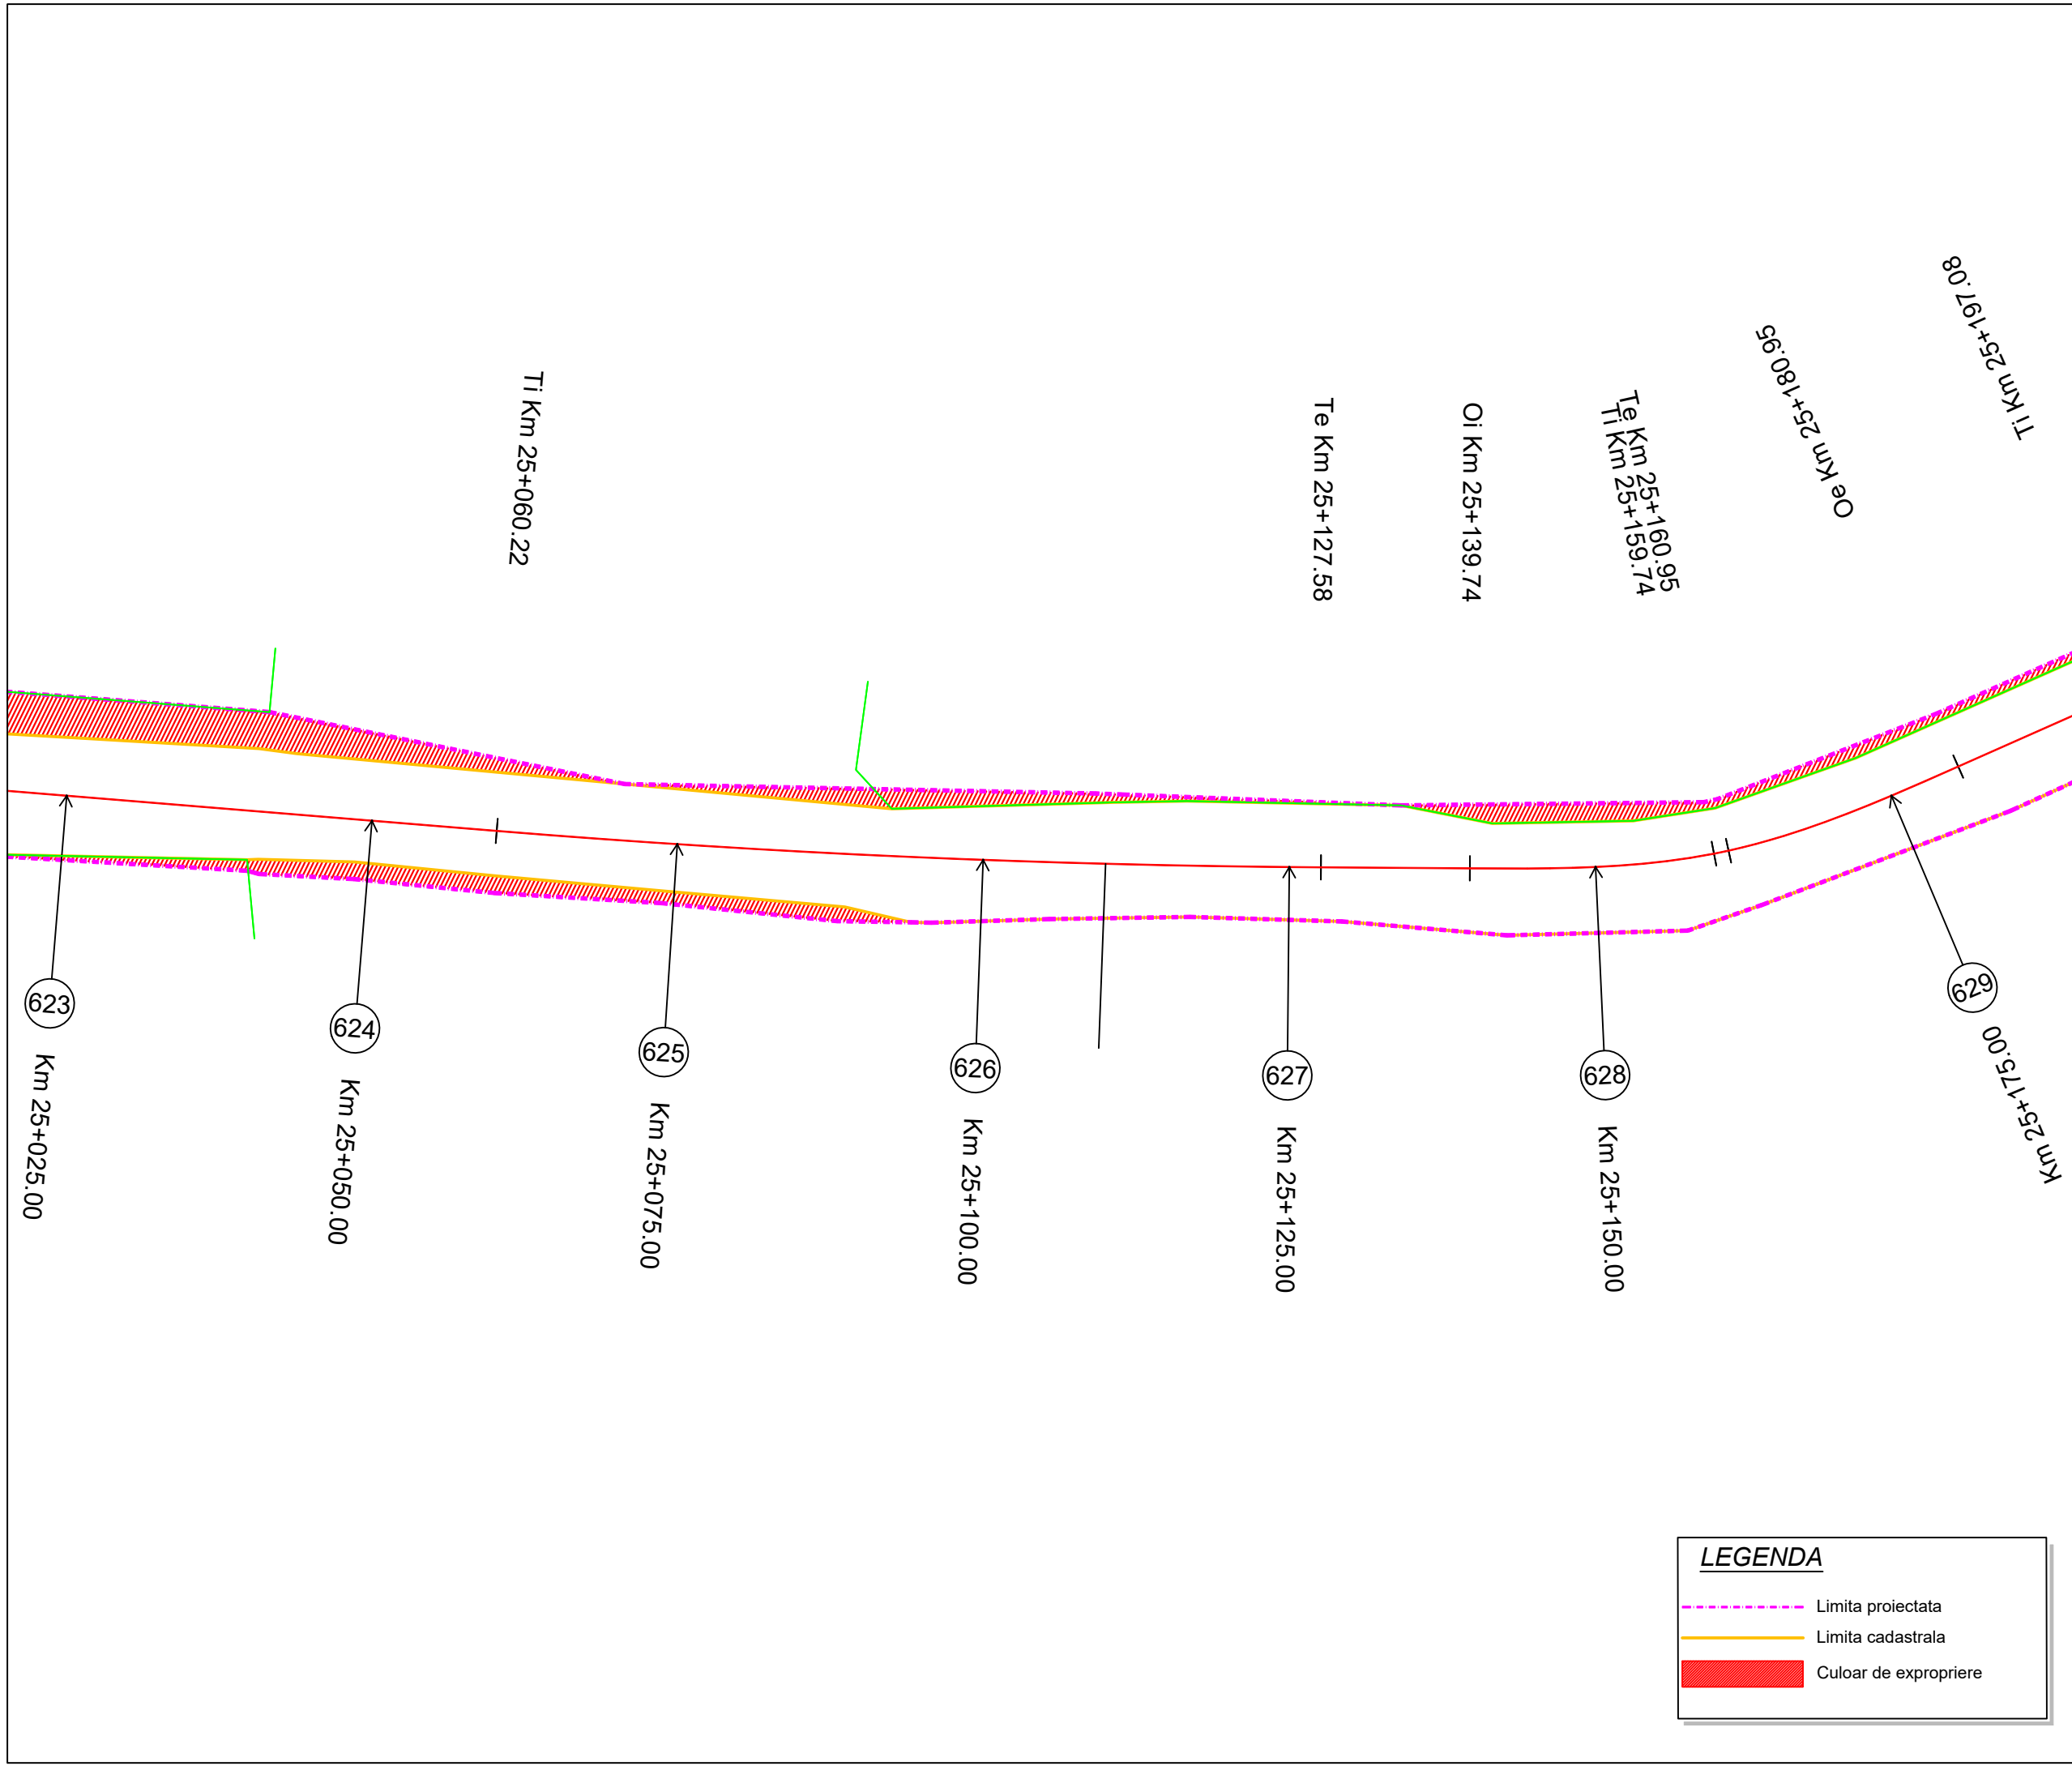

Proiect: nr. 112 / 2022
 Contract: nr. 21648/190 / 2022

Denumirea proiectului:
**MODERNIZARE
 SECTOARE DE DRUM
 AFERENTE
 DJ 103 K CAPUSU MARE-
 RASCA - BELIS
 km. 9+435 - km. 35+155,
 DJ 103L INTERSECȚIE CU
 DJ 103 K - RASCA,
 km. 5+100 - km. 8+000**

Beneficiar:
**CONSILIUL
 JUDEȚEAN CLUJ**
 Calea Dorobanților, nr. 106, CP.
 400609, Cluj-Napoca
 Tel. +40 372 64.00.00;
 Fax +40 372 64.00.70;



Proiectant :

S.C. DP Cons S.R.L.

S.C. DP CONS S.R.L.
 400427 Cluj-Napoca, Aleea Busesti Nr. 11, Ap 12 jud. Cluj, Romania,
 Tel.: 0745-096214, 0722-275067 web: www.dpcons.ro
 Nr. de ordine in registrul comerțului: J12/2950/2004 C.I.F. RO16682486

DATA	SCARA
2024	1:500

Proiectat:
 ing. Dorin BĂRBINȚA

Proiectat:
 ing. Arpad NEP

Verificat:
 ing. Marin ROGOZ

Șef proiect:
 ing. Dan LĂZAN

Verificator tehnic:
 ing. Paul TODORAN


Data:

PLANȘA

**CULOAR
 DE EXPROPRIERE**

Număr: S 106

Cod: S.F.

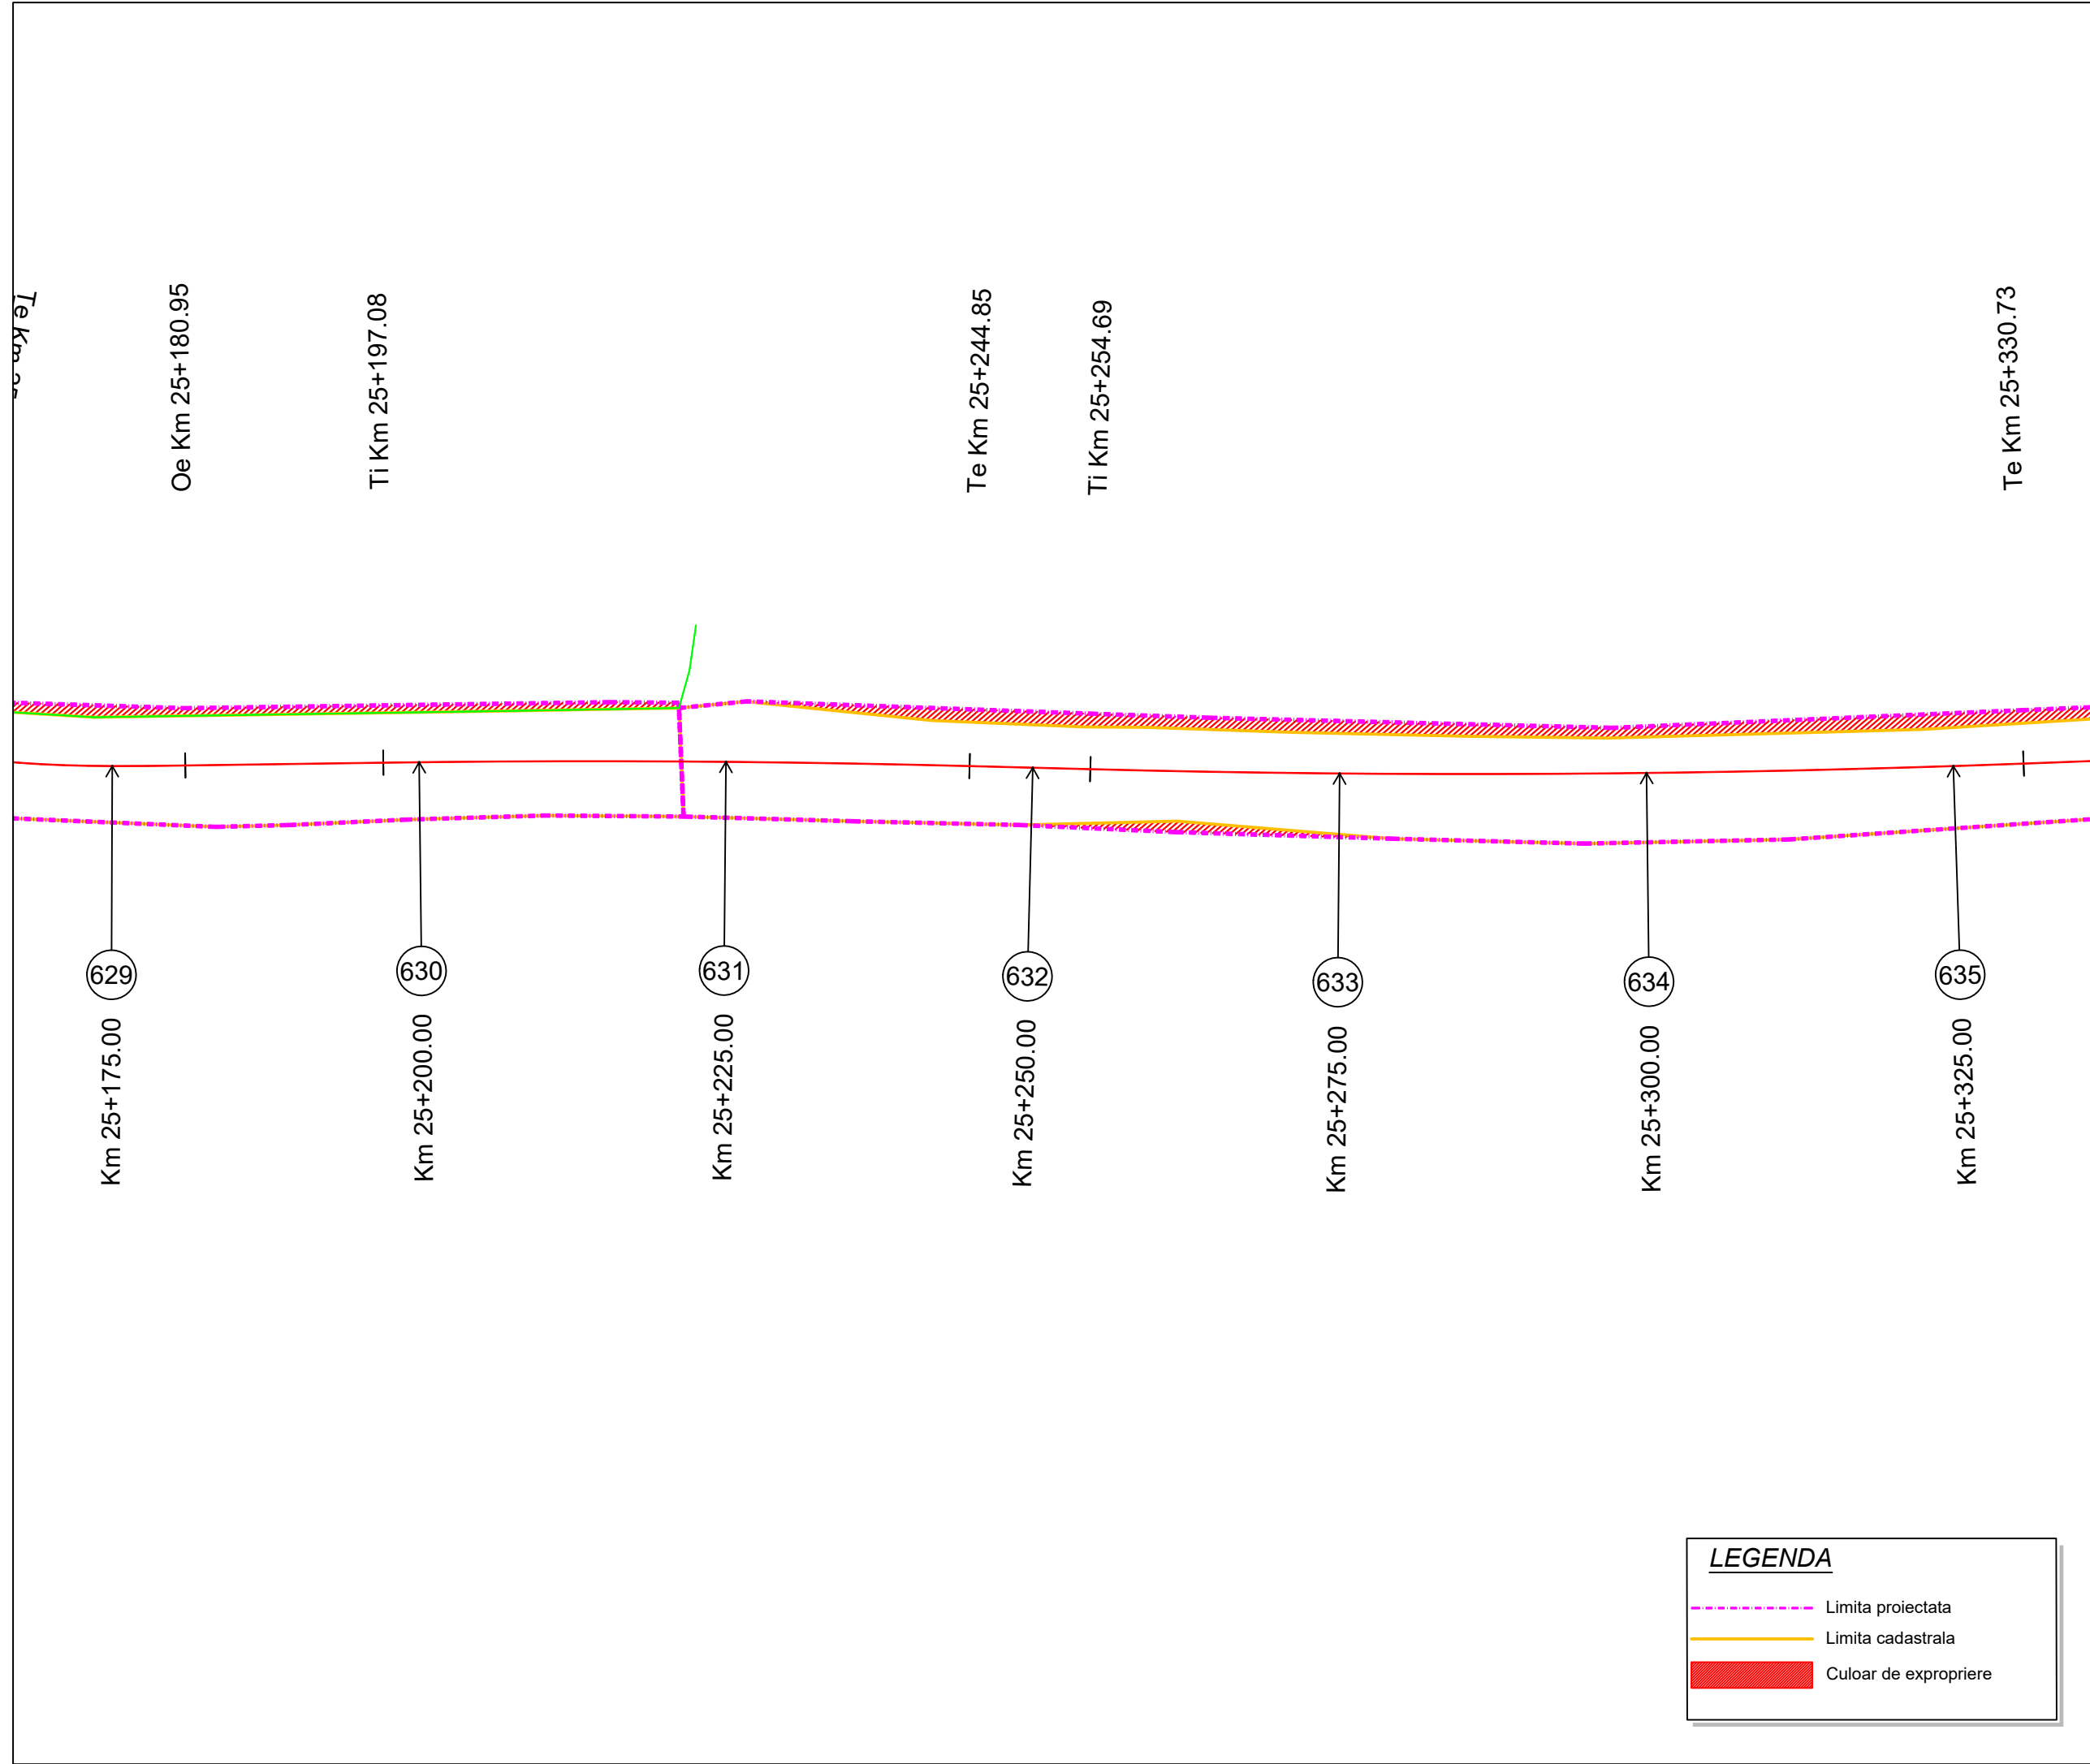

LEGENDA

- Limita proiectata
- - - Limita cadastrala
- Culoar de expropriere

Proiect: nr. 112 / 2022

Contract: nr. 21648/190 / 2022

Denumirea proiectului:
**MODERNIZARE
SECTOARE DE DRUM
AFERENTE
DJ 103 K CAPUSU MARE-
RASCA - BELIS
km. 9+435 - km. 35+155,
DJ 103L INTERSECȚIE CU
DJ 103 K - RASCA,
km. 5+100 - km. 8+000**

Beneficiar:
**CONSILIUL
JUDEȚEAN CLUJ**
Calea Dorobanților, nr. 106, CP.
400609, Cluj-Napoca
Tel. +40 372 64.00.00;
Fax +40 372 64.00.70;



Proiectant :
S.C. D P Cons S.R.L.

S.C. DP CONS S.R.L.
400427 Cluj-Napoca, Aleea Busesti Nr. 11, Ap 12 jud. Cluj, Romania,
Tel.: 0745-096214, 0722-275067 web: www.dpcons.ro
Nr. de ordine in registrul comerțului: J12/2950/2004 C.I.F. RO16682486

DATA	SCARA
2024	1:500

Proiectat:
ing. Dorin BĂRBINȚA

Proiectat:
ing. Arpad NEP

Verificat:
ing. Marin ROGOZ

Șef proiect:
ing. Dan LĂZAN

Verificator tehnic:
ing. Paul TODORAN

Data:

PLANȘA

CULOAR DE EXPROPRIERE

Număr: S 107

Cod: S.F.

Te Km 25+330.73

Ti Km 25+357.66

Te Km 25+379.28

Ti Km 25+385

Te Km 25+424.05

Ti Km 25+468.73

635

Km 25+325.00

636

Km 25+350.00

637

Km 25+375.00

638

Km 25+400.00

639

Km 25+425.00

640

Km 25+450.00

641

Km 25+475.00

LEGENDA

- Limita proiectata
- Limita cadastrala
- Culoar de expropriere

Proiect: nr. 112 / 2022
Contract: nr. 21648/190 / 2022

Denumirea proiectului:
**MODERNIZARE
SECTOARE DE DRUM
AFERENTE
DJ 103 K CAPUSU MARE-
RASCA - BELIS
km. 9+435 - km. 35+155,
DJ 103L INTERSECȚIE CU
DJ 103 K - RASCA,
km. 5+100 - km. 8+000**

Beneficiar:
**CONSILIUL
JUDEȚEAN CLUJ**
Calea Dorobanților, nr. 106, CP.
400609, Cluj-Napoca
Tel. +40 372 64.00.00;
Fax +40 372 64.00.70;



Proiectant :
S.C. DP CONS S.R.L.

S.C. DP CONS S.R.L.
400427 Cluj-Napoca, Aleea Buzeni Nr. 11, Ap 12 jud. Cluj, Romania,
Tel.: 0745-096214, 0722-275067 web: www.dpcons.ro
Nr. de ordine in registrul comerțului: J12/2950/2004 C.I.F. RO16682486

DATA	SCARA
2024	1:500

Proiectat:
ing. Dorin BĂRBINȚA

Proiectat:
ing. Arpad NEP

Verificat:
ing. Marin ROGOZ

Șef proiect:
ing. Dan LĂZAN

Verificator tehnic:
ing. Paul TODORAN


Data:

PLANȘA

**CULOAR
DE EXPROPRIERE**

Număr: S 108

Cod: S.F.

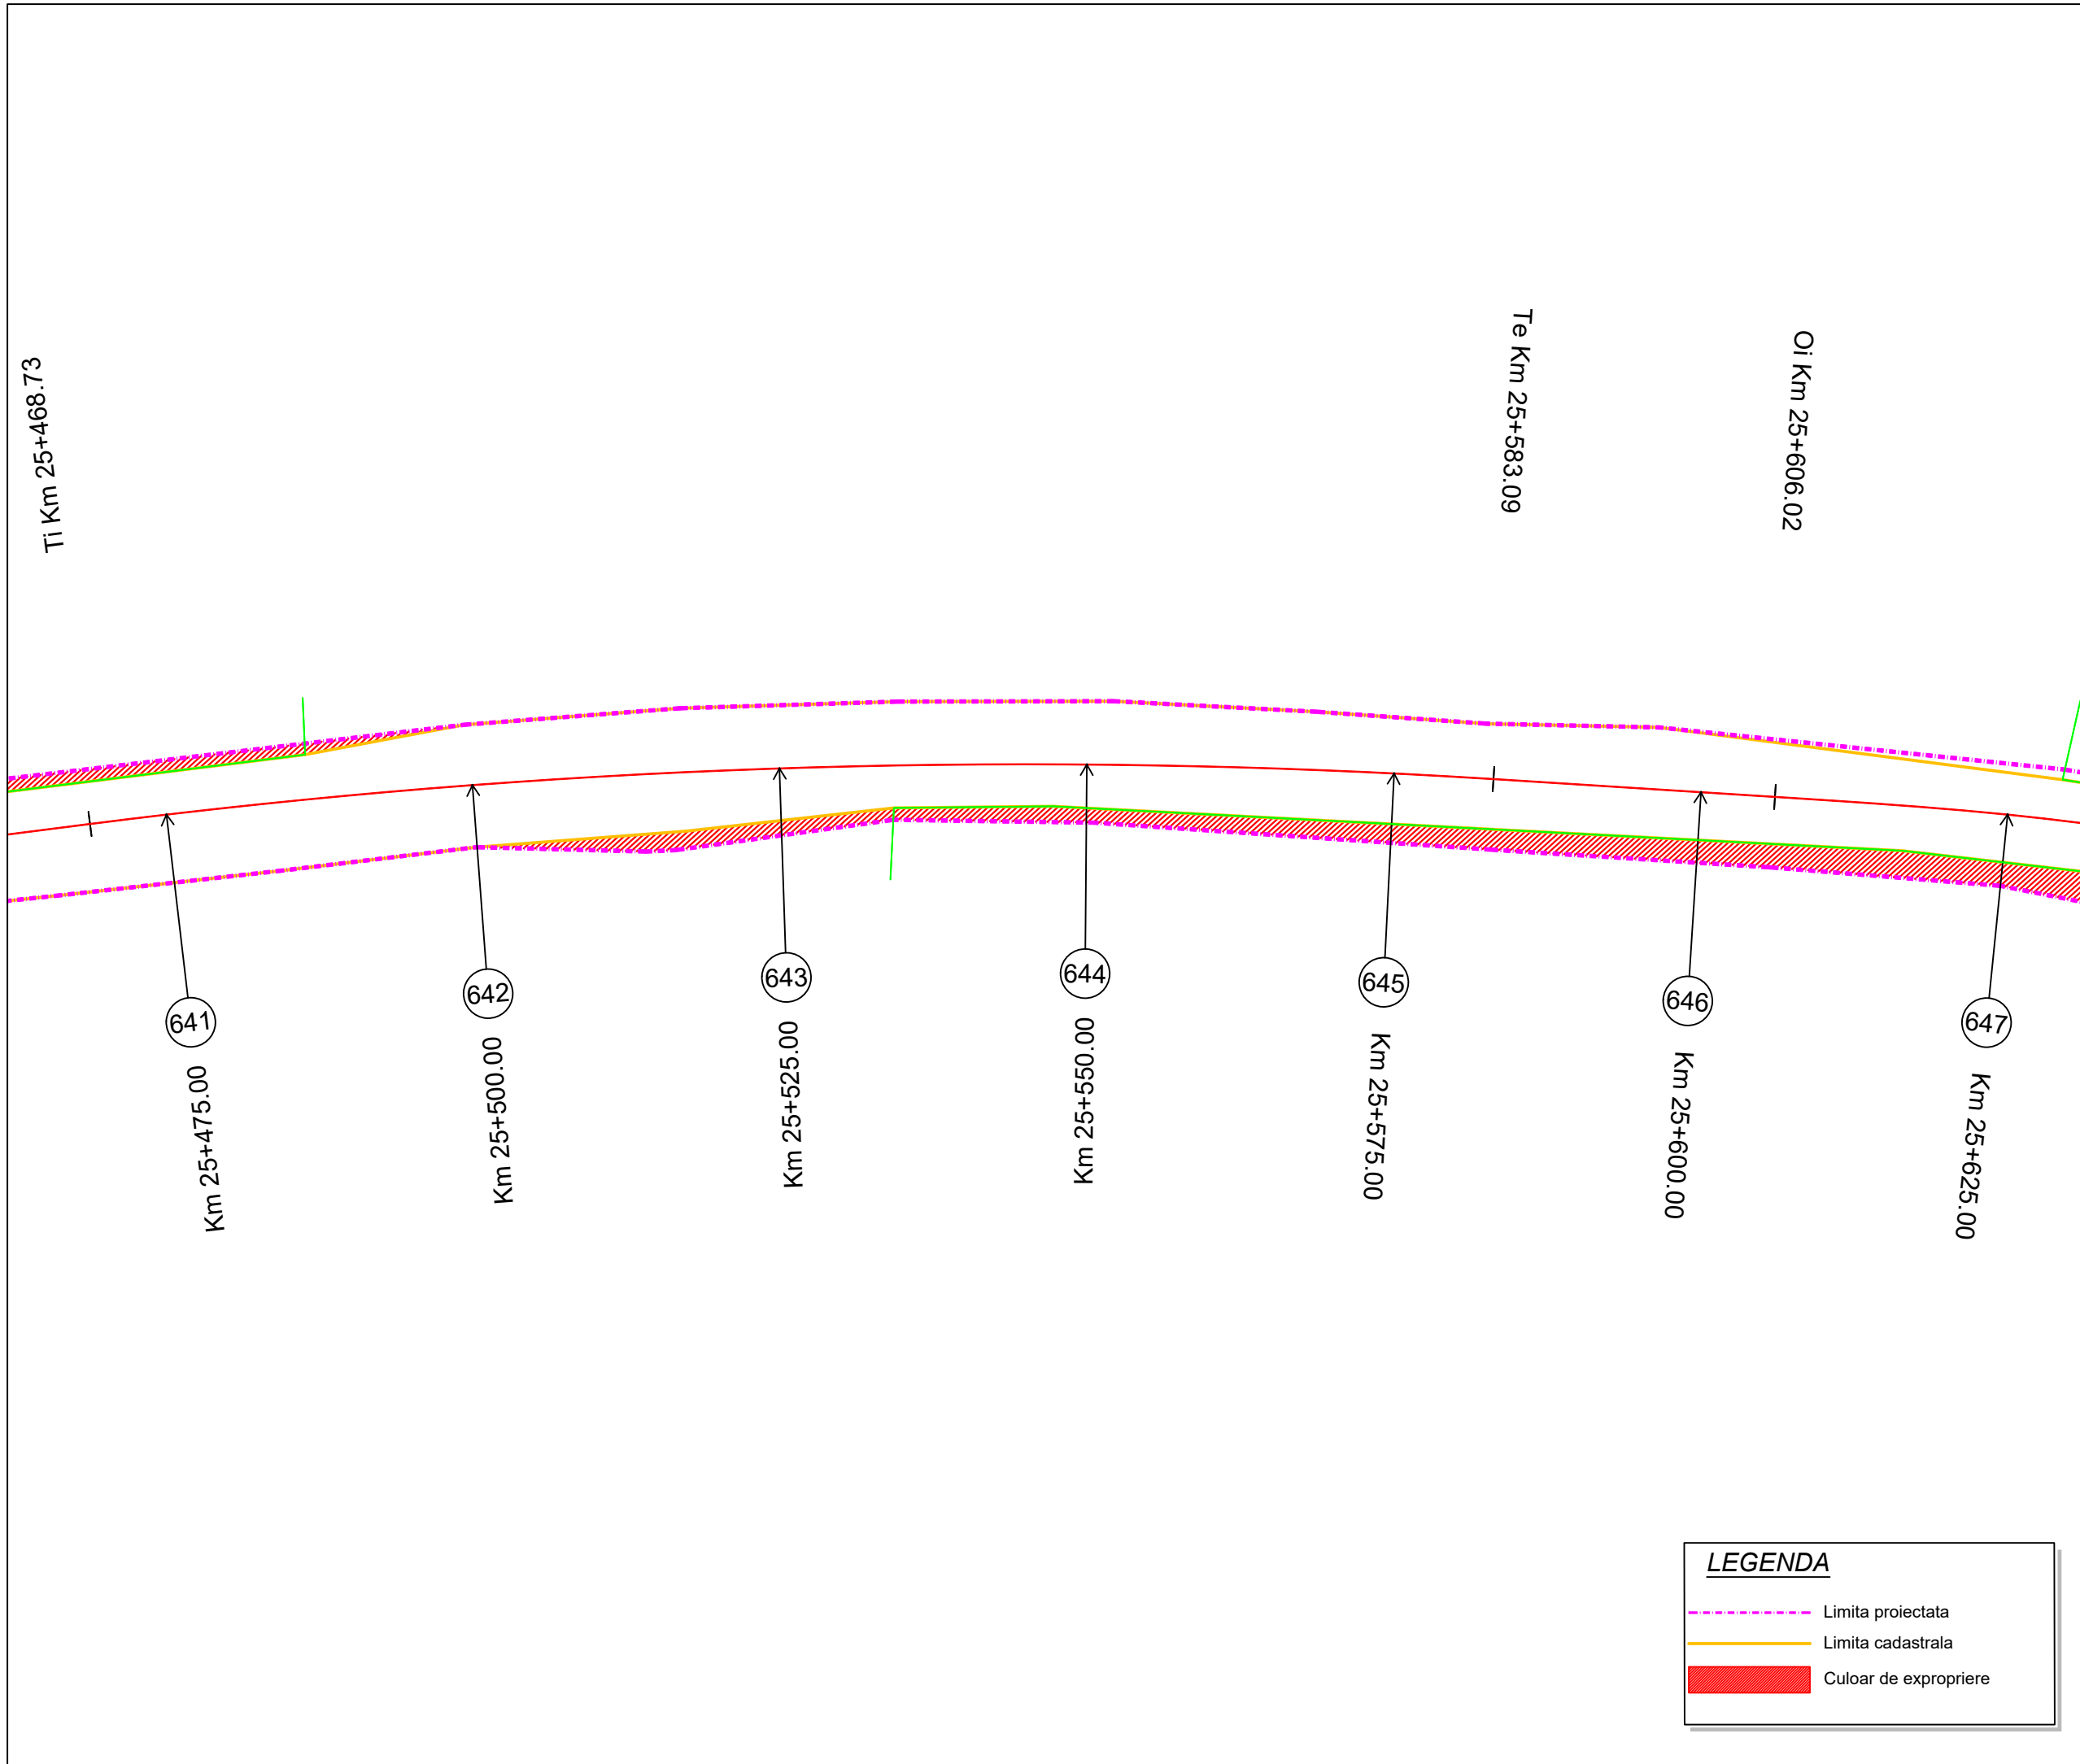

LEGENDA

- Limita proiectata
- Limita cadastrala
- Culoar de expropriere

Proiect: nr. 112 / 2022
 Contract: nr. 21648/190 / 2022

Denumirea proiectului:
**MODERNIZARE
 SECTOARE DE DRUM
 AFERENTE
 DJ 103 K CAPUSU MARE-
 RASCA - BELIS**
 km. 9+435 - km. 35+155,
**DJ 103L INTERSECȚIE CU
 DJ 103 K - RASCA,**
 km. 5+100 - km. 8+000

Beneficiar:
**CONSILIUL
 JUDEȚEAN CLUJ**
 Calea Dorobanților, nr. 106, CP.
 400609, Cluj-Napoca
 Tel. +40 372 64.00.00;
 Fax +40 372 64.00.70;



Proiectant :
S.C. D P Cons S.R.L.



S.C. DP CONS S.R.L.
 400427 Cluj-Napoca, Aleea Buzeni Nr. 11, Ap 12 jud. Cluj, Romania,
 Tel.: 0745-096214, 0722-275067 web: www.dpcons.ro
 Nr. de ordine in registrul comerțului: J12/2950/2004 C.I.F. RO16682486

DATA	SCARA
2024	1:500

Proiectat:
 ing. Dorin BĂRBINȚA

Proiectat:
 ing. Arpad NEP

Verificat:
 ing. Marin ROGOZ

Șef proiect:
 ing. Dan LĂZAN

Verificator tehnic:
 ing. Paul TODORAN


Data:

PLAȘA

**CULOAR
 DE EXPROPRIERE**

Număr: S 109

Cod: S.F.

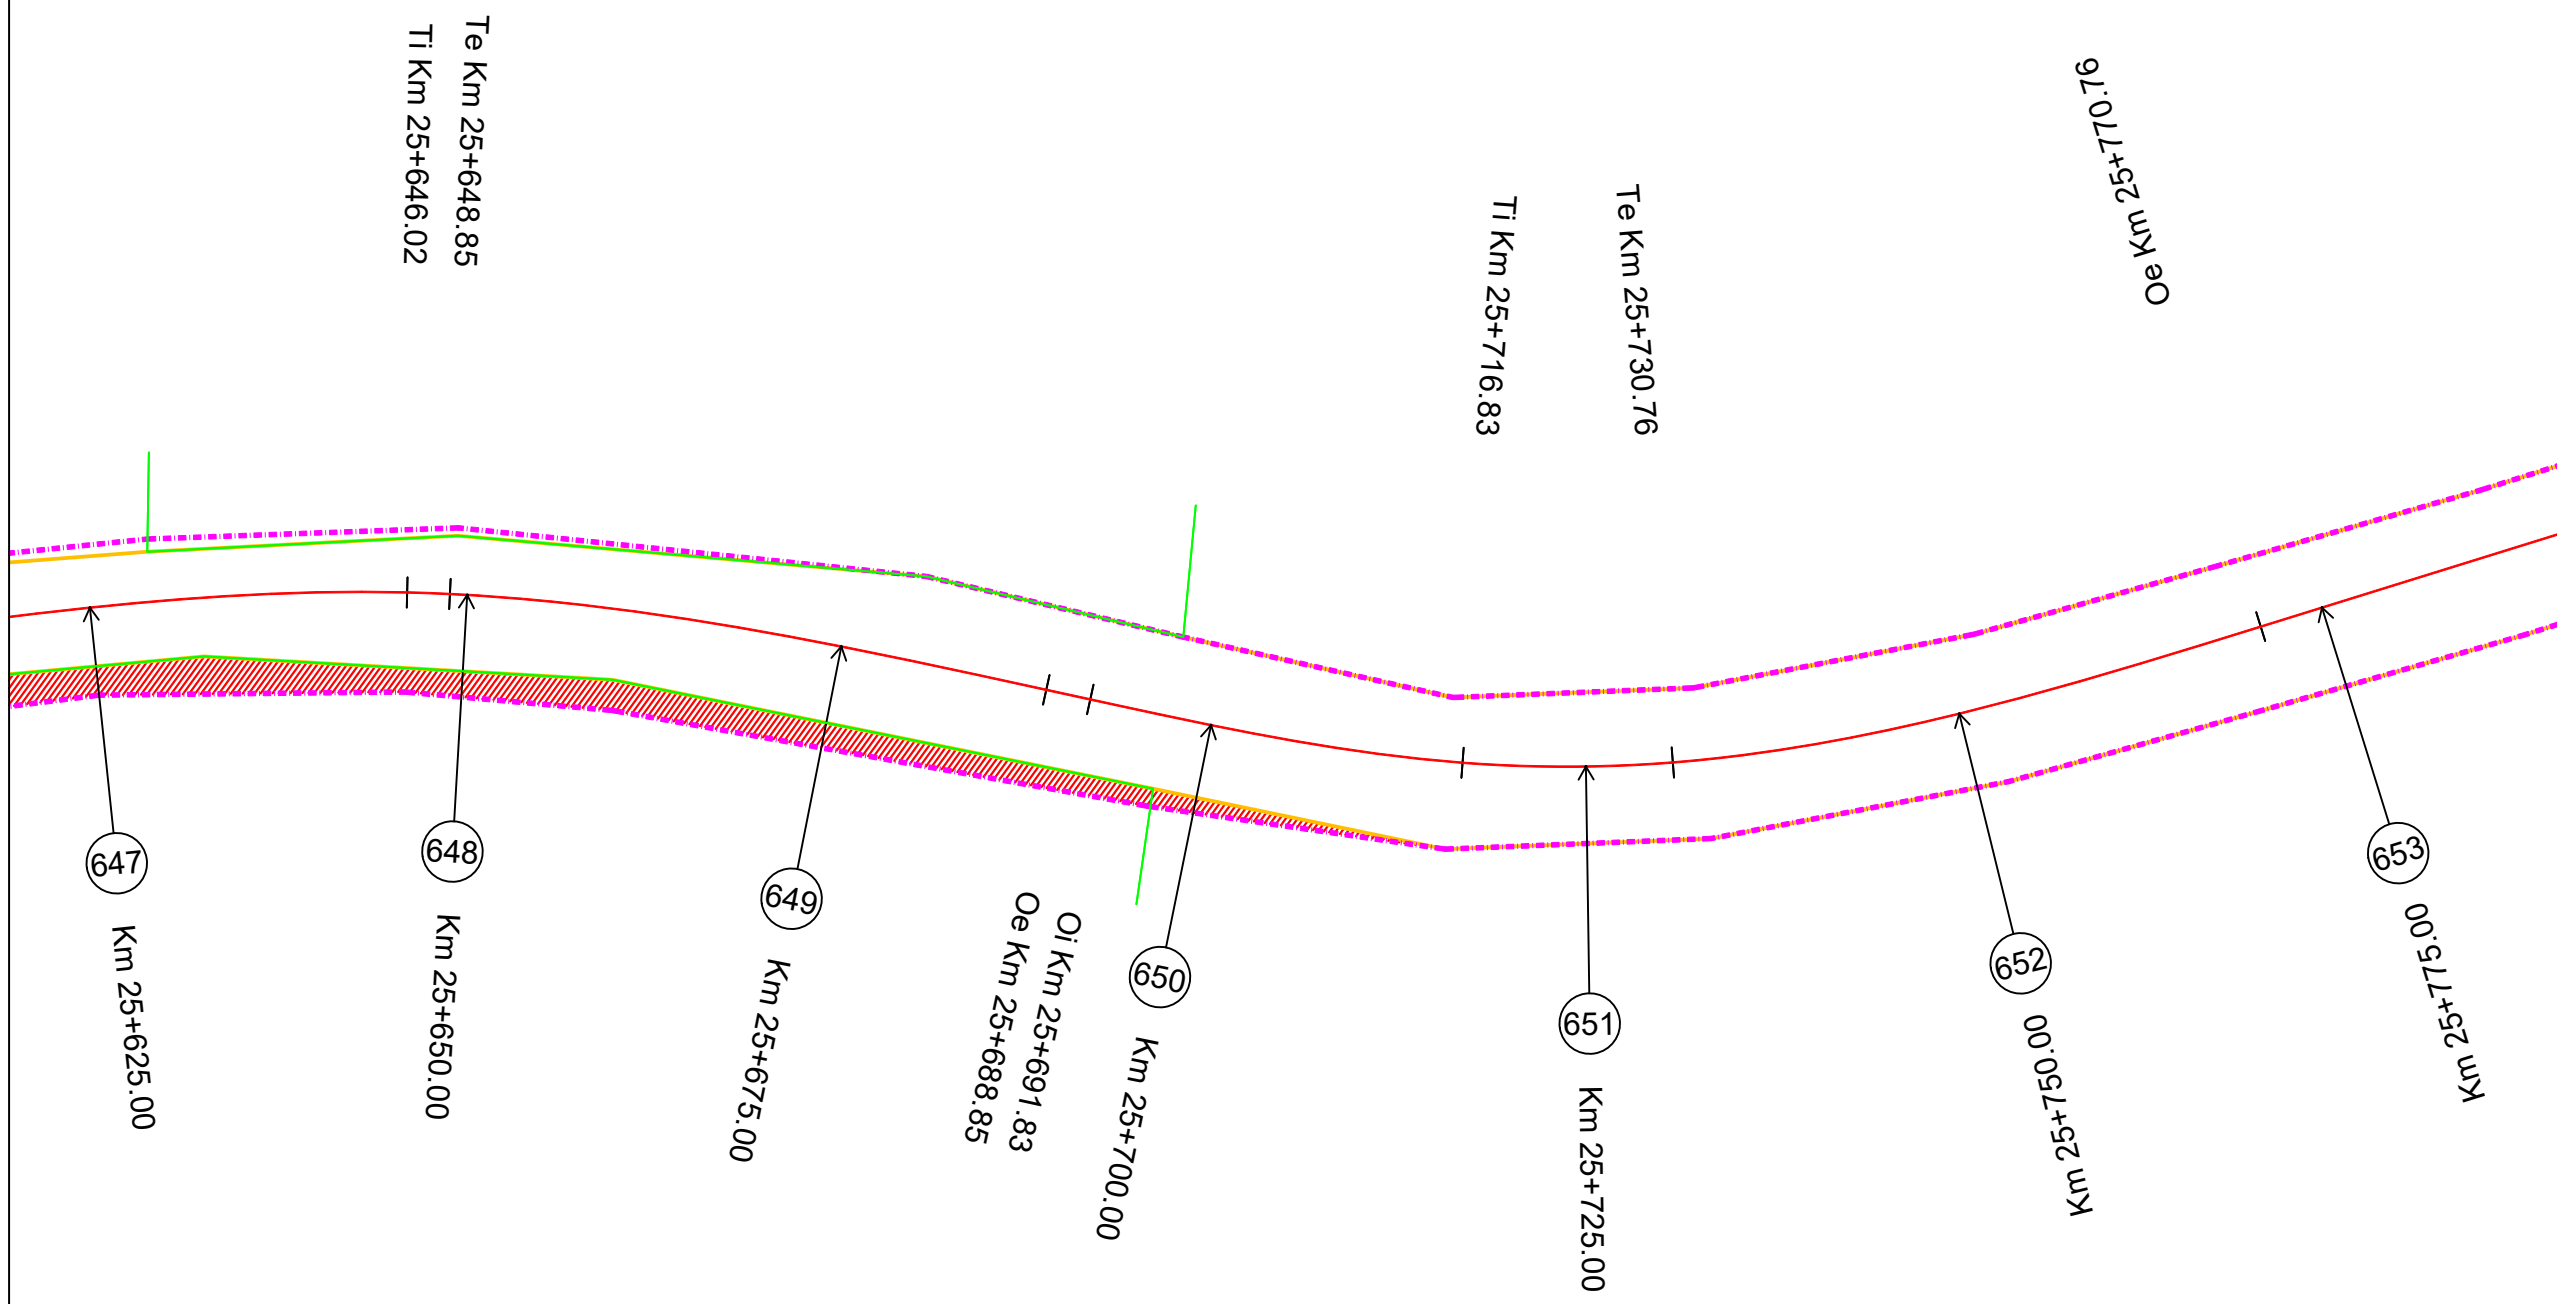

LEGENDA

- - - Limita proiectata
- Limita cadastrala
- Culoar de expropriere

Proiect: nr. 112 / 2022

Contract: nr. 21648/190 / 2022

Denumirea proiectului:
**MODERNIZARE
SECTOARE DE DRUM
AFERENTE
DJ 103 K CAPUSU MARE-
RASCA - BELIS
km. 9+435 - km. 35+155,
DJ 103L INTERSECȚIE CU
DJ 103 K - RASCA,
km. 5+100 - km. 8+000**

Beneficiar:
**CONSILIUL
JUDEȚEAN CLUJ**
Calea Dorobanților, nr. 106, CP.
400609, Cluj-Napoca
Tel. +40 372 64.00.00;
Fax +40 372 64.00.70;



Proiectant :
S.C. DP Cons S.R.L.

Logos for DP CONS S.R.L., IQNet, and SR AC. Below the logos, text reads: S.C. DP CONS S.R.L. 400427 Cluj-Napoca, Aleea Buzeni Nr. 11, Ap 12 jud. Cluj, Romania, Tel.: 0745-096214, 0722-275067 web: www.dpcons.ro Nr. de ordine in registrul comerțului: J12/2950/2004 C.I.F. RO16682486

DATA	SCARA
2024	1:500

Proiectat:
ing. Dorin BĂRBINȚA

Proiectat:
ing. Arpad NEP

Verificat:
ing. Marin ROGOZ

Șef proiect:
ing. Dan LĂZAN

Verificator tehnic:
ing. Paul TODORAN


Data:

PLANȘA

CULOAR DE EXPROPRIERE

Număr: S 110

Cod: S.F.

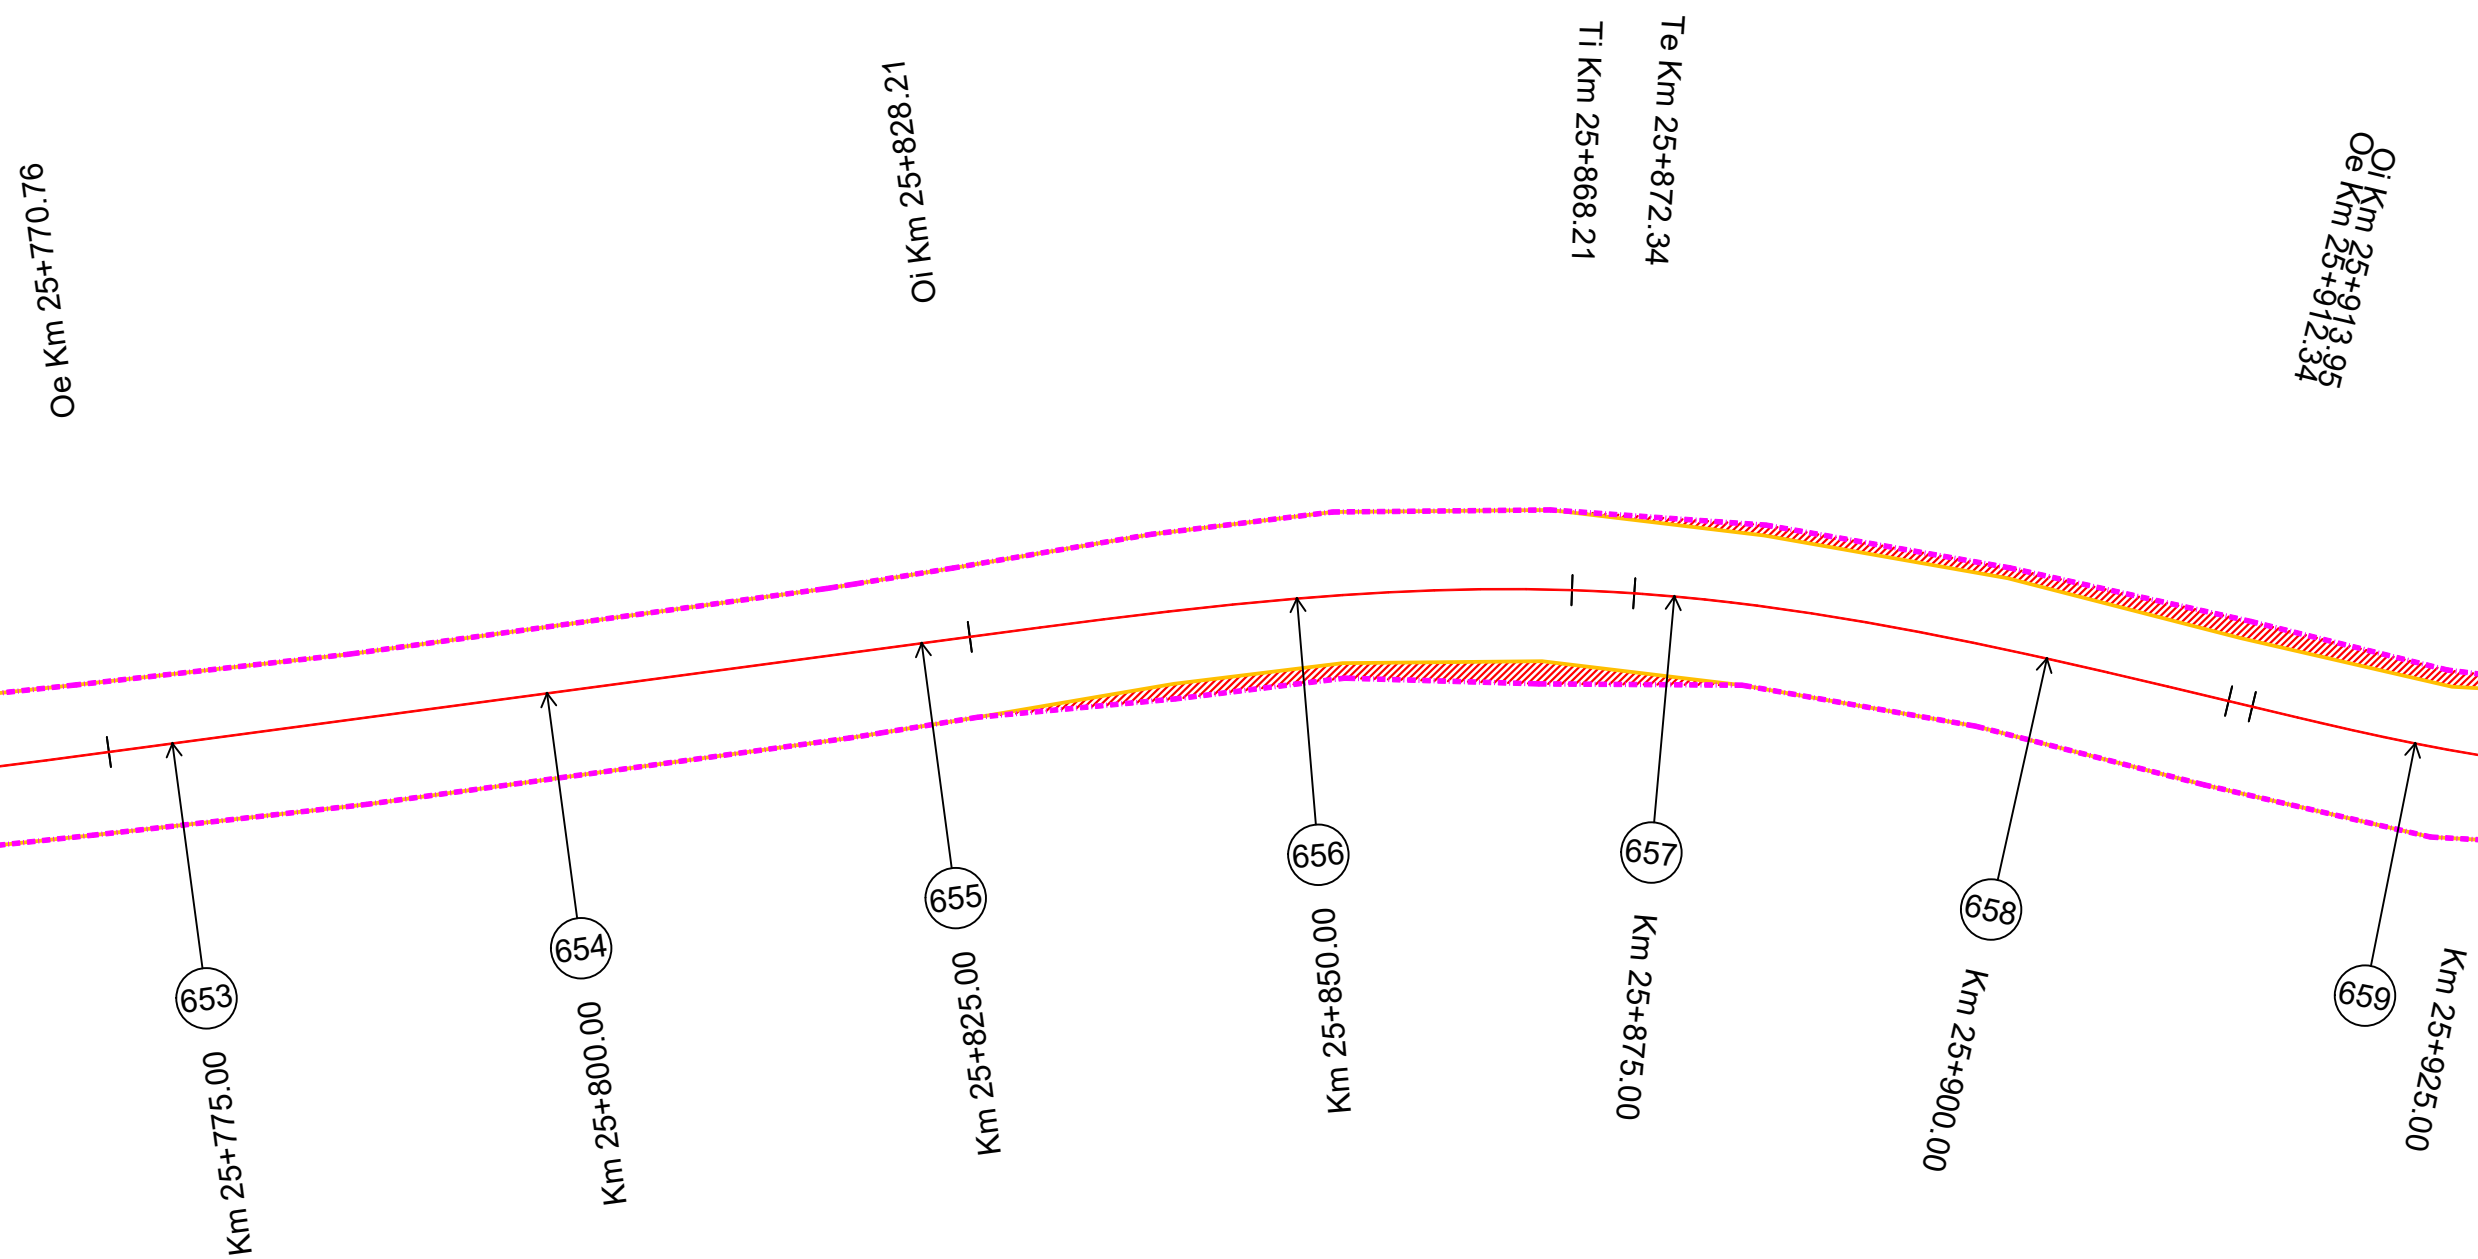

LEGENDA

- Limita proiectata
- Limita cadastrala
- Culoar de expropriere

Proiect: nr. 112 / 2022
 Contract: nr. 21648/190 / 2022

Denumirea proiectului:
**MODERNIZARE
 SECTOARE DE DRUM
 AFERENTE
 DJ 103 K CAPUSU MARE-
 RASCA - BELIS**
 km. 9+435 - km. 35+155,
 DJ 103L INTERSECȚIE CU
 DJ 103 K - RASCA,
 km. 5+100 - km. 8+000

Beneficiar:
**CONSILIUL
 JUDEȚEAN CLUJ**
 Calea Dorobanților, nr. 106, CP.
 400609, Cluj-Napoca
 Tel. +40 372 64.00.00;
 Fax +40 372 64.00.70;



Proiectant :
S.C. D P Cons S.R.L.

S.C. DP CONS S.R.L.
 400427 Cluj-Napoca, Aleea Busesti Nr. 11, Ap 12 jud. Cluj, Romania,
 Tel.: 0745-096214, 0722-275067 web: www.dpcons.ro
 Nr. de ordine in registrul comerțului: J12/2950/2004 C.I.F. RO16682486

DATA	SCARA
2024	1:500

Proiectat:
 ing. Dorin BĂRBINȚA

Proiectat:
 ing. Arpad NEP

Verificat:
 ing. Marin ROGOZ

Șef proiect:
 ing. Dan LĂZAN

Verificator tehnic:
 ing. Paul TODORAN


Data:

PLAȘA

**CULOAR
 DE EXPROPRIERE**

Număr: S 111

Cod: S.F.

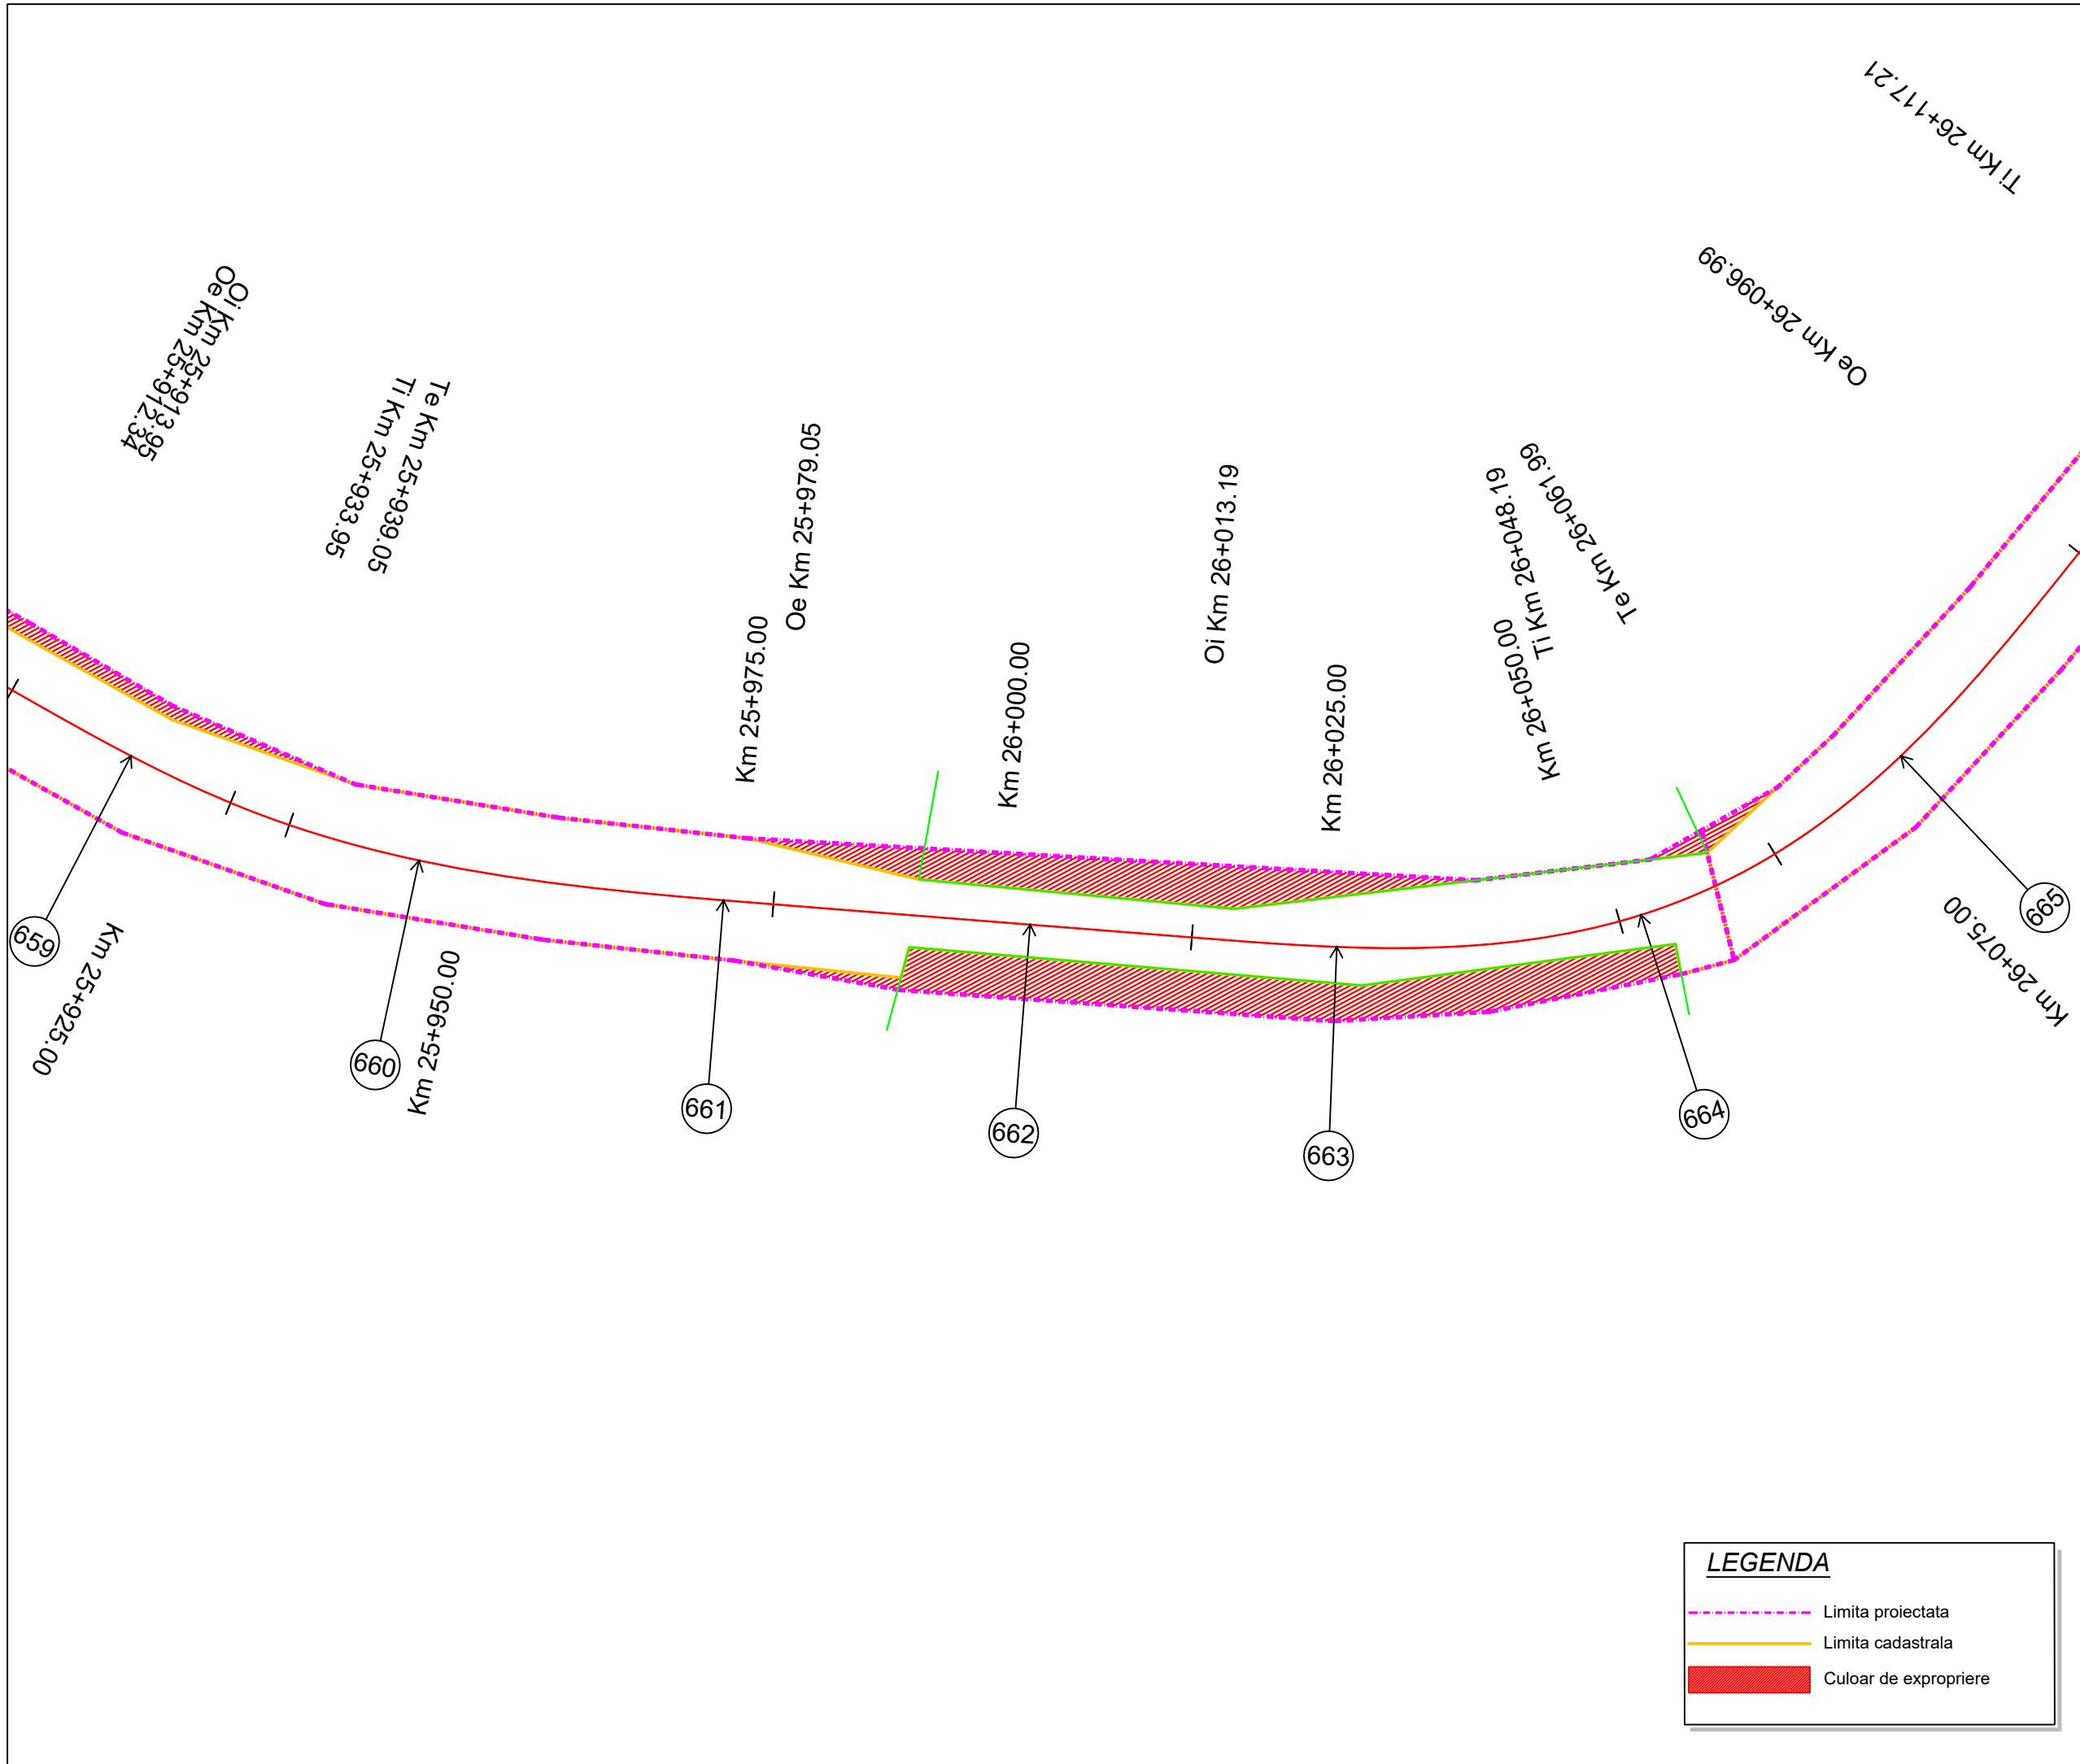

LEGENDA

- - - Limita proiectata
- Limita cadastrala
- Culoar de expropriere

Proiect: nr. 112 / 2022

Contract: nr. 21648/190 / 2022

Denumirea proiectului:
**MODERNIZARE
SECTOARE DE DRUM
AFERENTE
DJ 103 K CAPUSU MARE-
RASCA - BELIS
km. 9+435 - km. 35+155,
DJ 103L INTERSECȚIE CU
DJ 103 K - RASCA,
km. 5+100 - km. 8+000**

Beneficiar:
**CONSILIUL
JUDEȚEAN CLUJ**
Calea Dorobanților, nr. 106, CP.
400609, Cluj-Napoca
Tel. +40 372 64.00.00;
Fax +40 372 64.00.70;



Proiectant :
S.C. D P Cons S.R.L.







S.C. DP CONS S.R.L.
400427 Cluj-Napoca, Aleea Busesti Nr. 11, Ap 12 jud. Cluj, Romania,
Tel.: 0745-096214, 0722-275067 web: www.dpcons.ro
Nr. de ordine in registrul comerțului: J12/2950/2004 C.I.F. RO16682486

DATA	SCARA
2024	1:500

Proiectat:
ing. Dorin BĂRBIŢA

Proiectat:
ing. Arpad NEP

Verificat:
ing. Marin ROGOZ

Şef proiect:
ing. Dan LĂZAN

Verificator tehnic:
ing. Paul TODORAN


Data:

PLANŞA

CULOAR DE EXPROPRIERE

Număr: S 112

Cod: S.F.

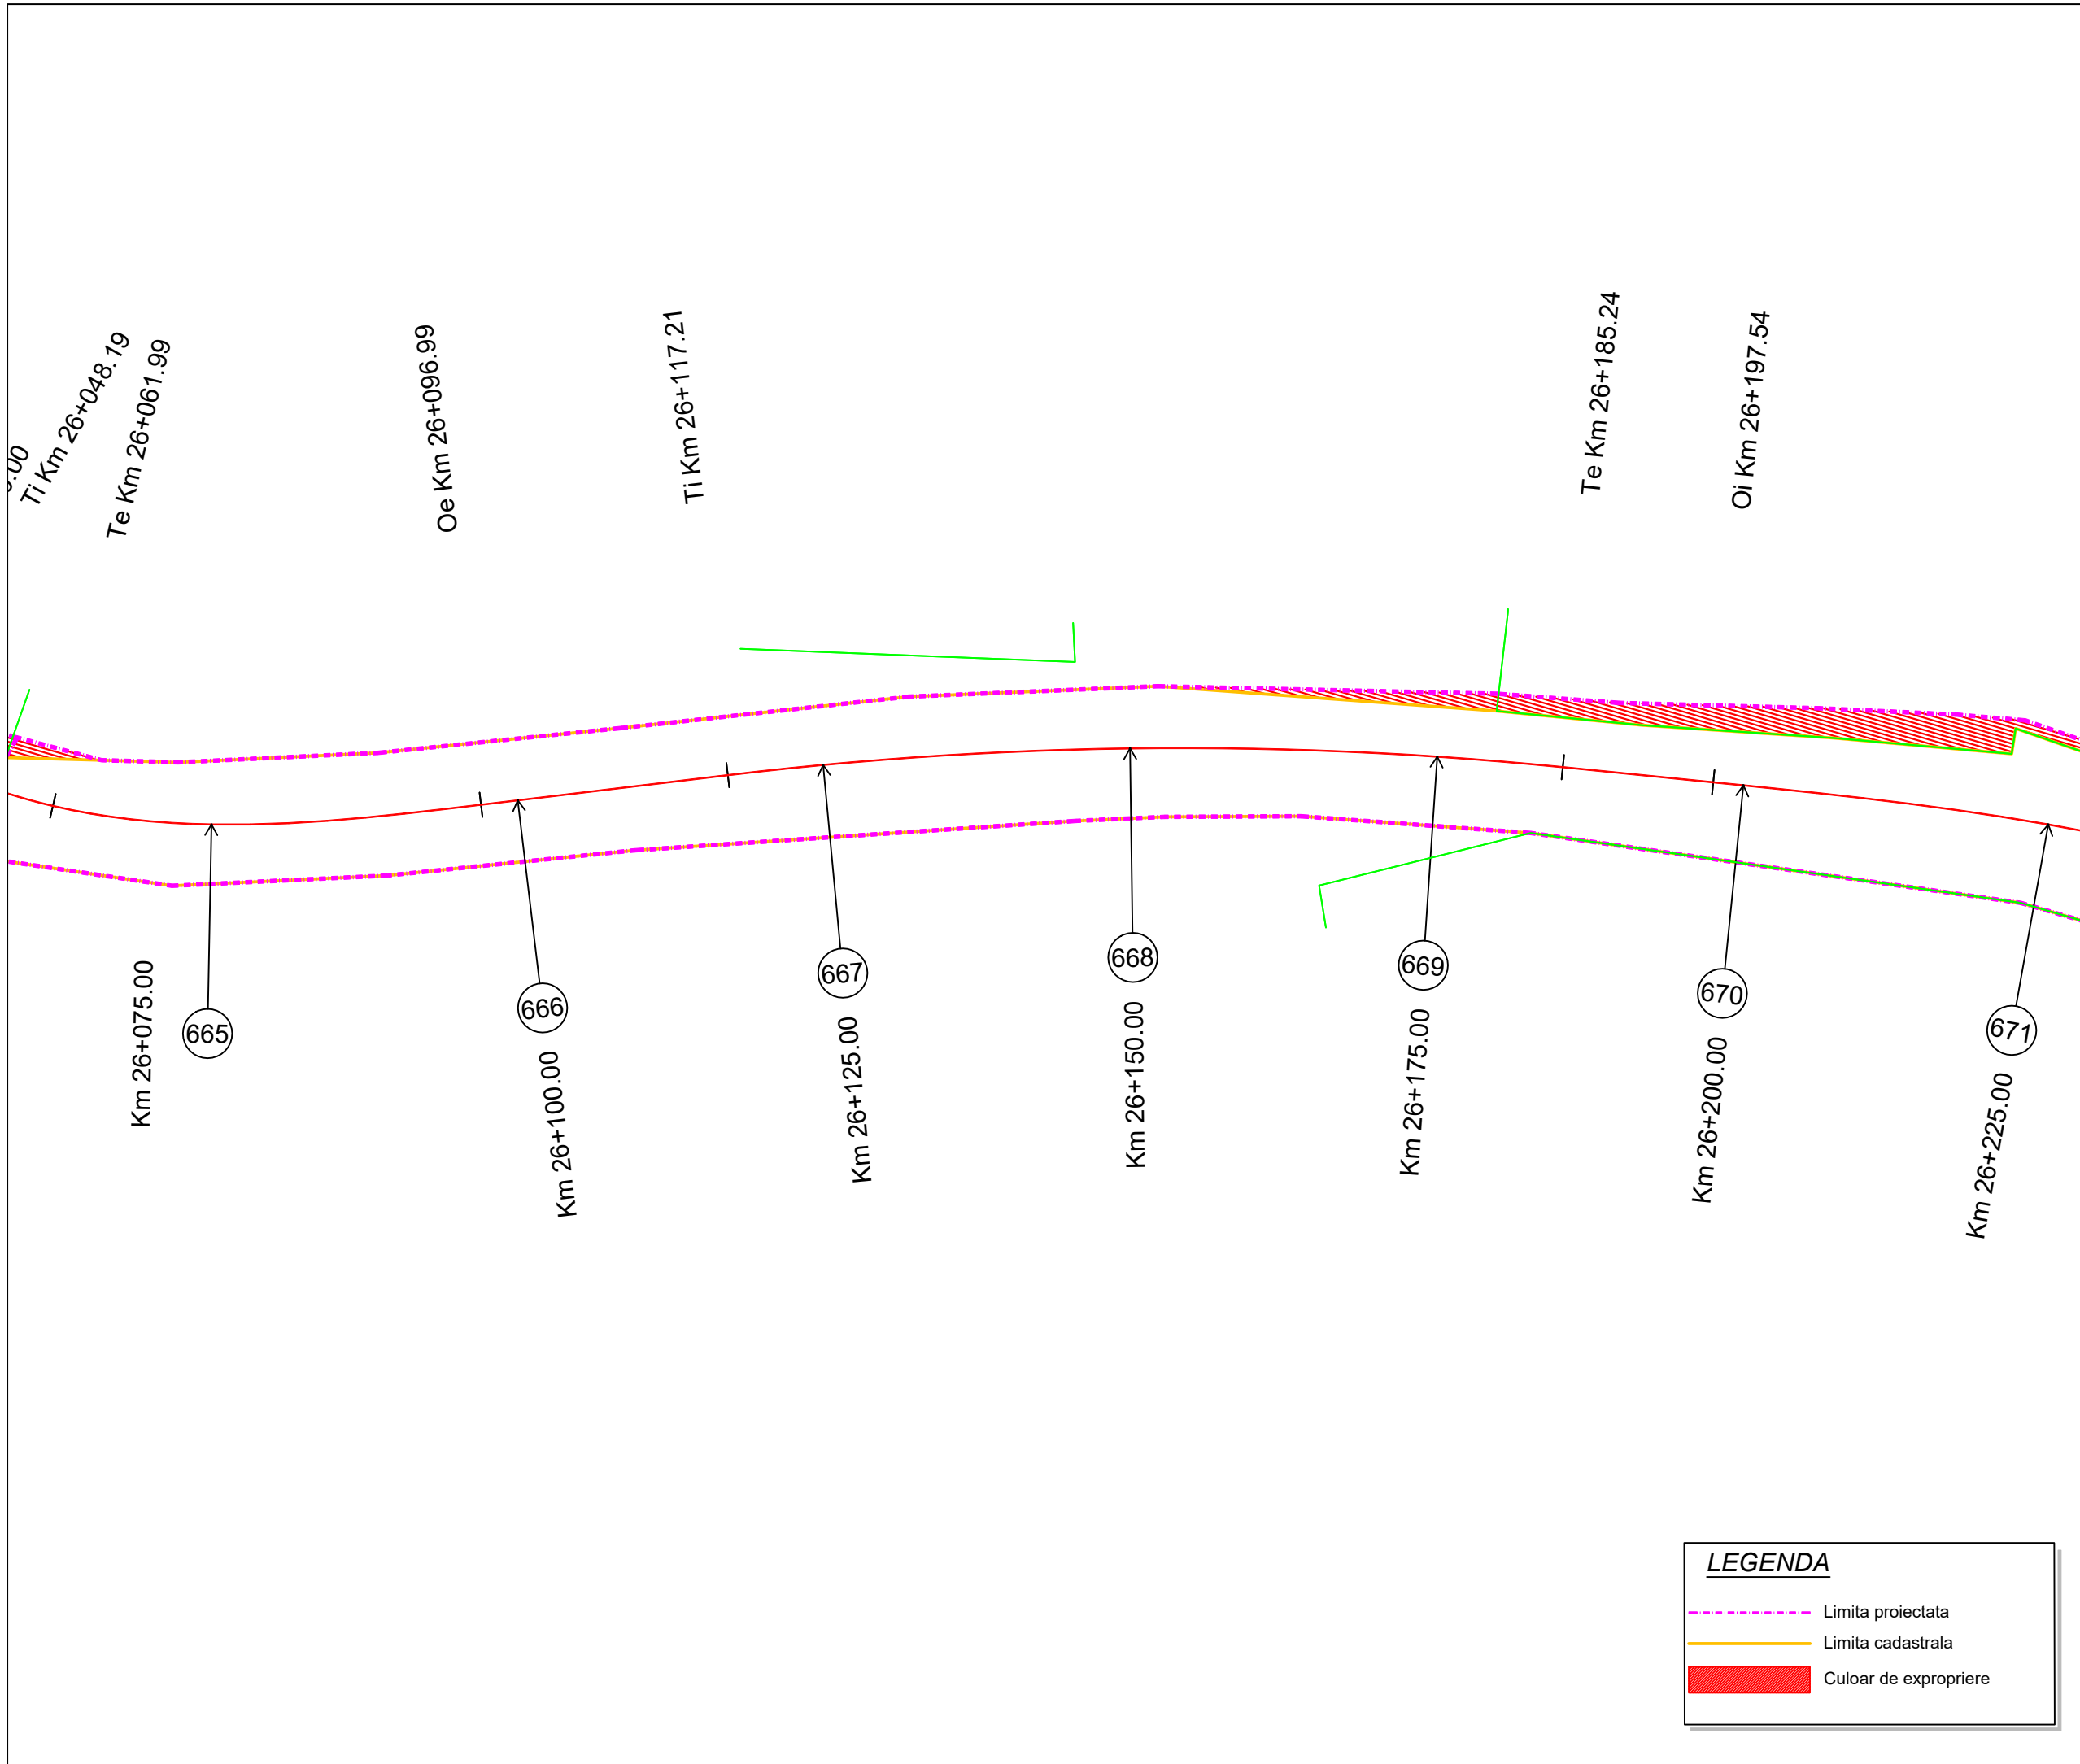

LEGENDA

- Limita proiectata
- Limita cadastrala
- █ Culoar de expropriere

Proiect: nr. 112 / 2022

Contract: nr. 21648/190 / 2022

Denumirea proiectului:
**MODERNIZARE
SECTOARE DE DRUM
AFERENTE
DJ 103 K CAPUSU MARE-
RASCA - BELIS
km. 9+435 - km. 35+155,
DJ 103L INTERSECȚIE CU
DJ 103 K - RASCA,
km. 5+100 - km. 8+000**

Beneficiar:
**CONSILIUL
JUDEȚEAN CLUJ**
Calea Dorobanților, nr. 106, CP.
400609, Cluj-Napoca
Tel. +40 372 64.00.00;
Fax +40 372 64.00.70;



Proiectant :

S.C. D P Cons S.R.L.

S.C. DP CONS S.R.L.
400427 Cluj-Napoca, Aleea Buzeni Nr. 11, Ap 12 jud. Cluj, Romania,
Tel.: 0745-096214, 0722-275067 web: www.dpcons.ro
Nr. de ordine in registrul comerțului: J12/2950/2004 C.I.F. RO16682486

DATA	SCARA
2024	1:500

Proiectat:
ing. Dorin BĂRBINȚA

Proiectat:
ing. Arpad NEP

Verificat:
ing. Marin ROGOZ

Șef proiect:
ing. Dan LĂZAN

Verificator tehnic:
ing. Paul TODORAN


Data:

PLAȘA

CULOAR DE EXPROPRIERE

Număr: S 113

Cod: S.F.

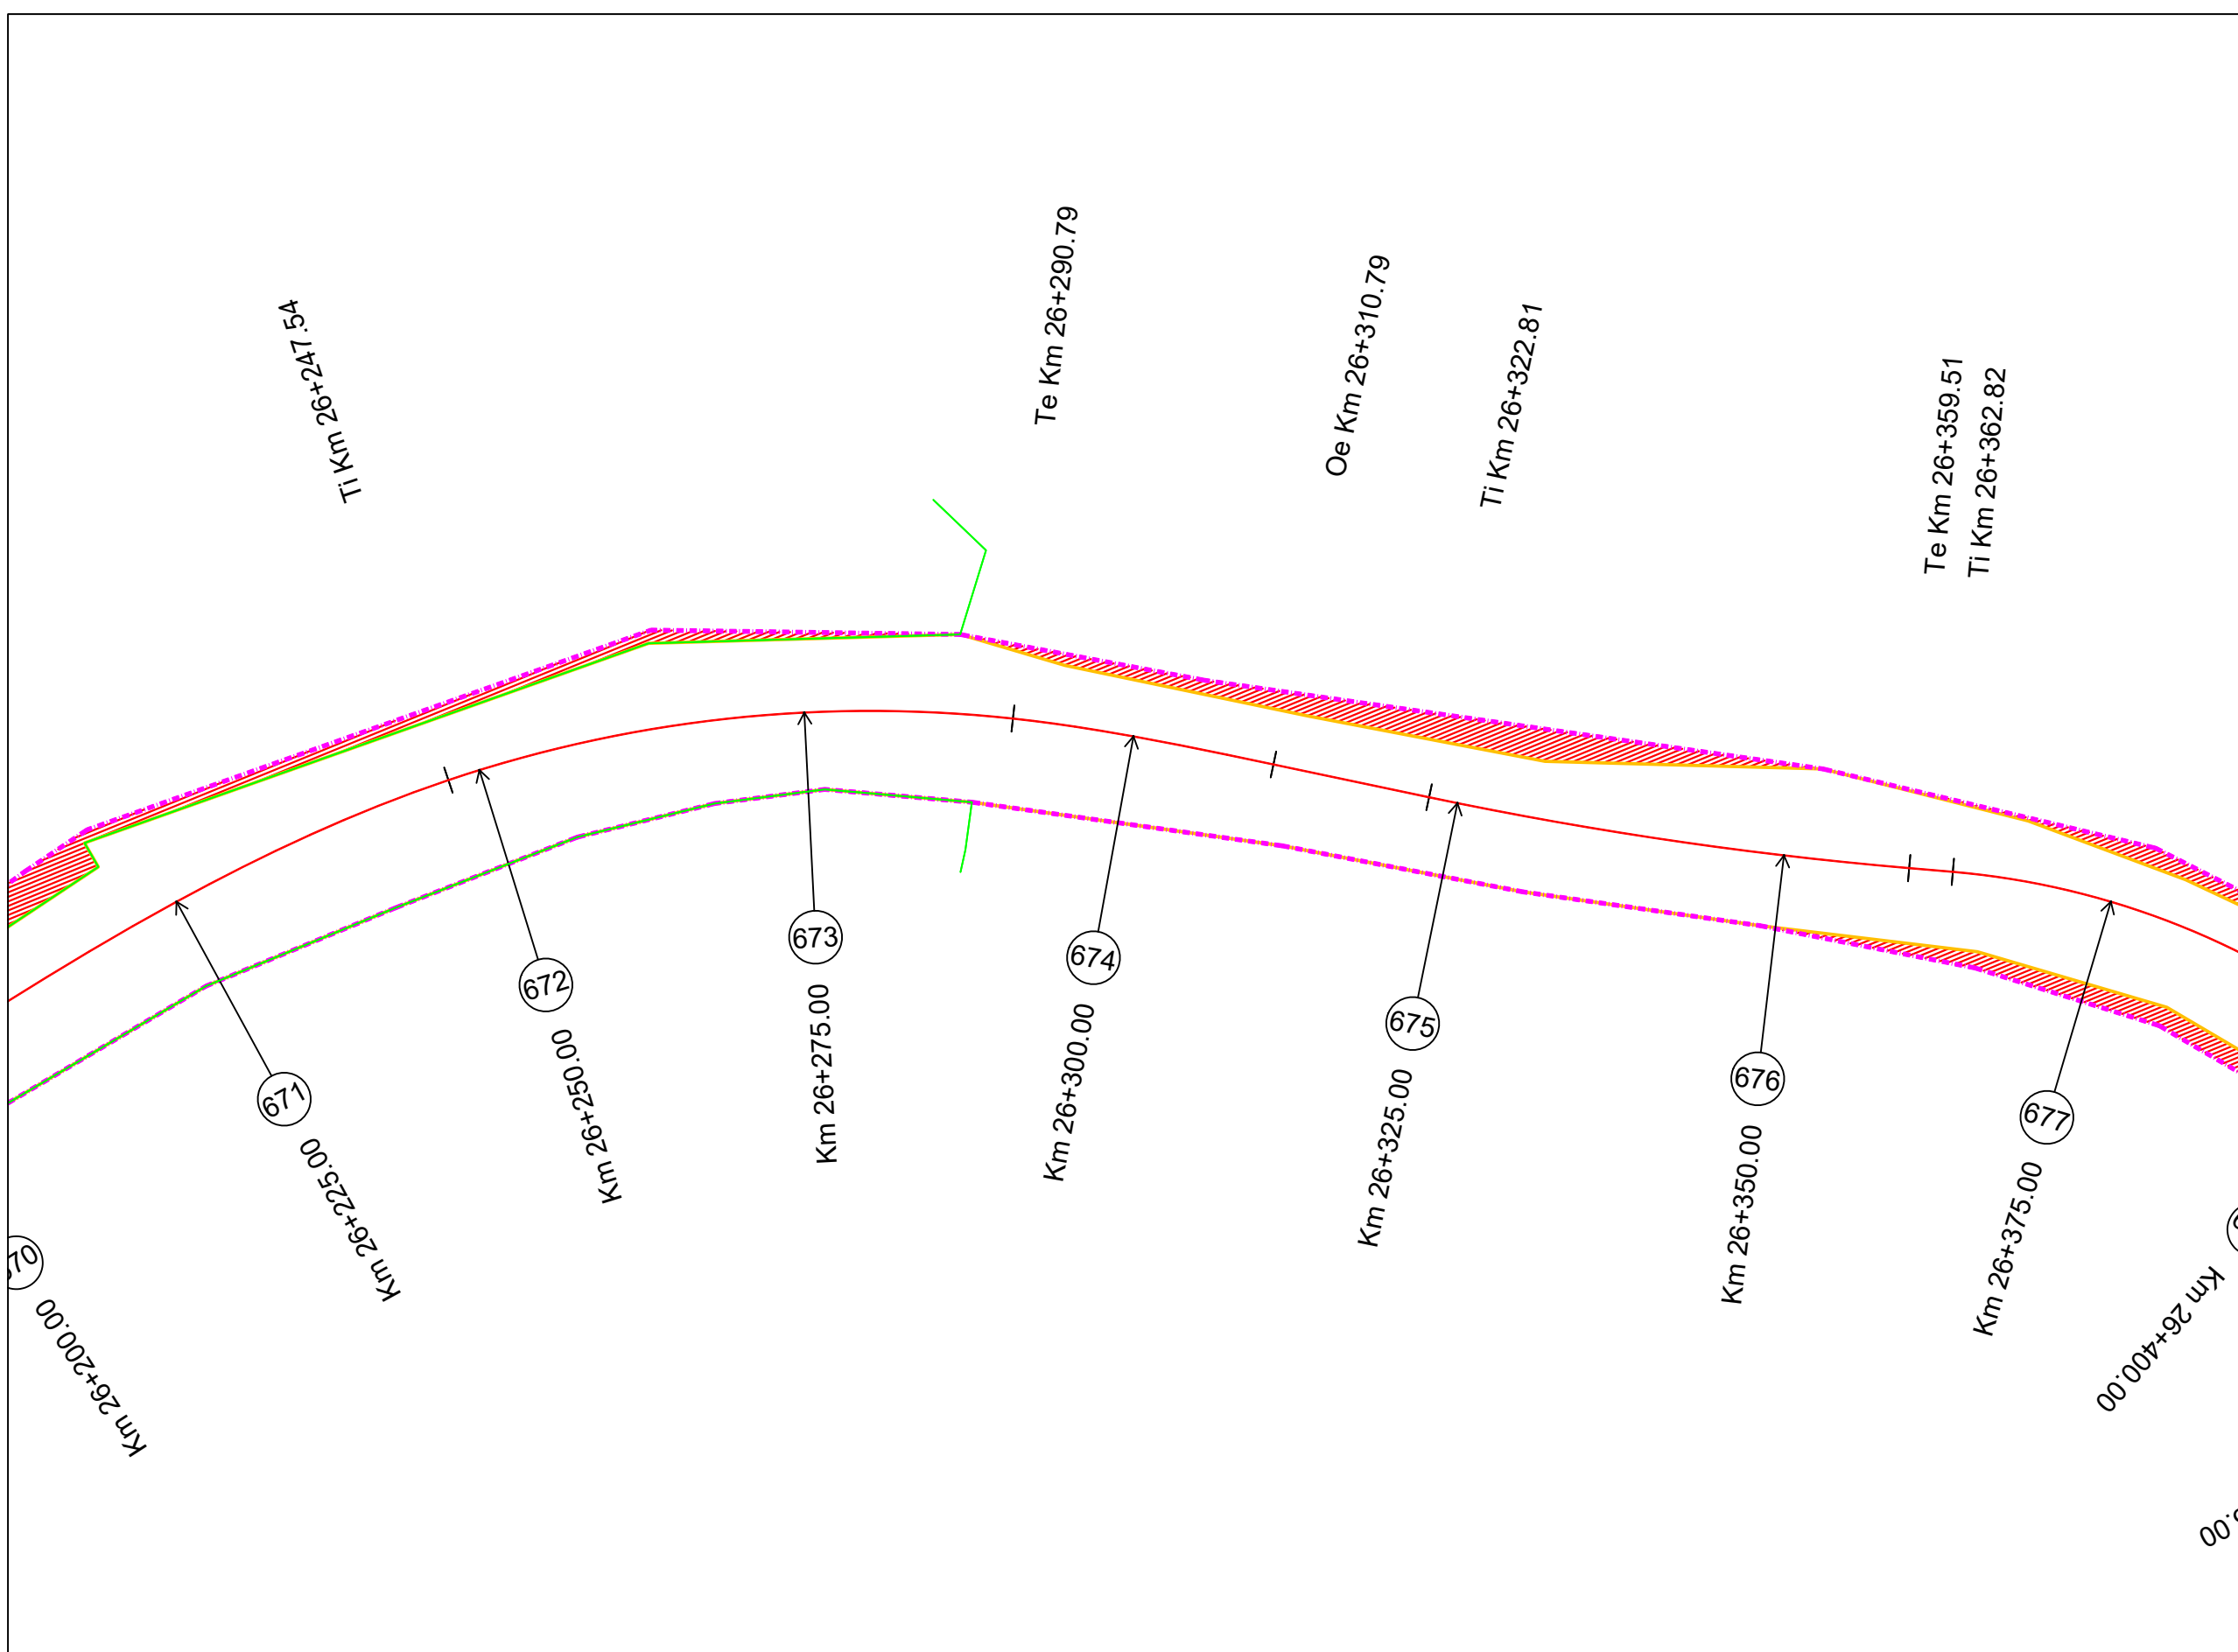

LEGENDA

- Limita proiectata
- Limita cadastrala
- █ Culoar de expropriere

Proiect: nr. 112 / 2022
 Contract: nr. 21648/190 / 2022

Denumirea proiectului:
**MODERNIZARE
 SECTOARE DE DRUM
 AFERENTE
 DJ 103 K CAPUSU MARE-
 RASCA - BELIS
 km. 9+435 - km. 35+155,
 DJ 103L INTERSECȚIE CU
 DJ 103 K - RASCA,
 km. 5+100 - km. 8+000**

Beneficiar:
**CONSILIUL
 JUDEȚEAN CLUJ**
 Calea Dorobanților, nr. 106, CP.
 400609, Cluj-Napoca
 Tel. +40 372 64.00.00;
 Fax +40 372 64.00.70;



Proiectant :
S.C. D P Cons S.R.L.

S.C. DP CONS S.R.L.
400427 Cluj-Napoca, Aleea Busesti Nr. 11, Ap 12 jud. Cluj, Romania,
 Tel.: 0745-096214, 0722-275067 web: www.dpcons.ro
 Nr. de ordine in registrul comerțului: J12/2950/2004 C.I.F. RO16682486

DATA	SCARA
2024	1:500

Proiectat:
 ing. Dorin BĂRBINȚA

Proiectat:
 ing. Arpad NEP

Verificat:
 ing. Marin ROGOZ

Șef proiect:
 ing. Dan LĂZAN

Verificator tehnic:
 ing. Paul TODORAN


Data:

PLAȘA

**CULOAR
 DE EXPROPRIERE**

Număr: S 114

Cod: S.F.

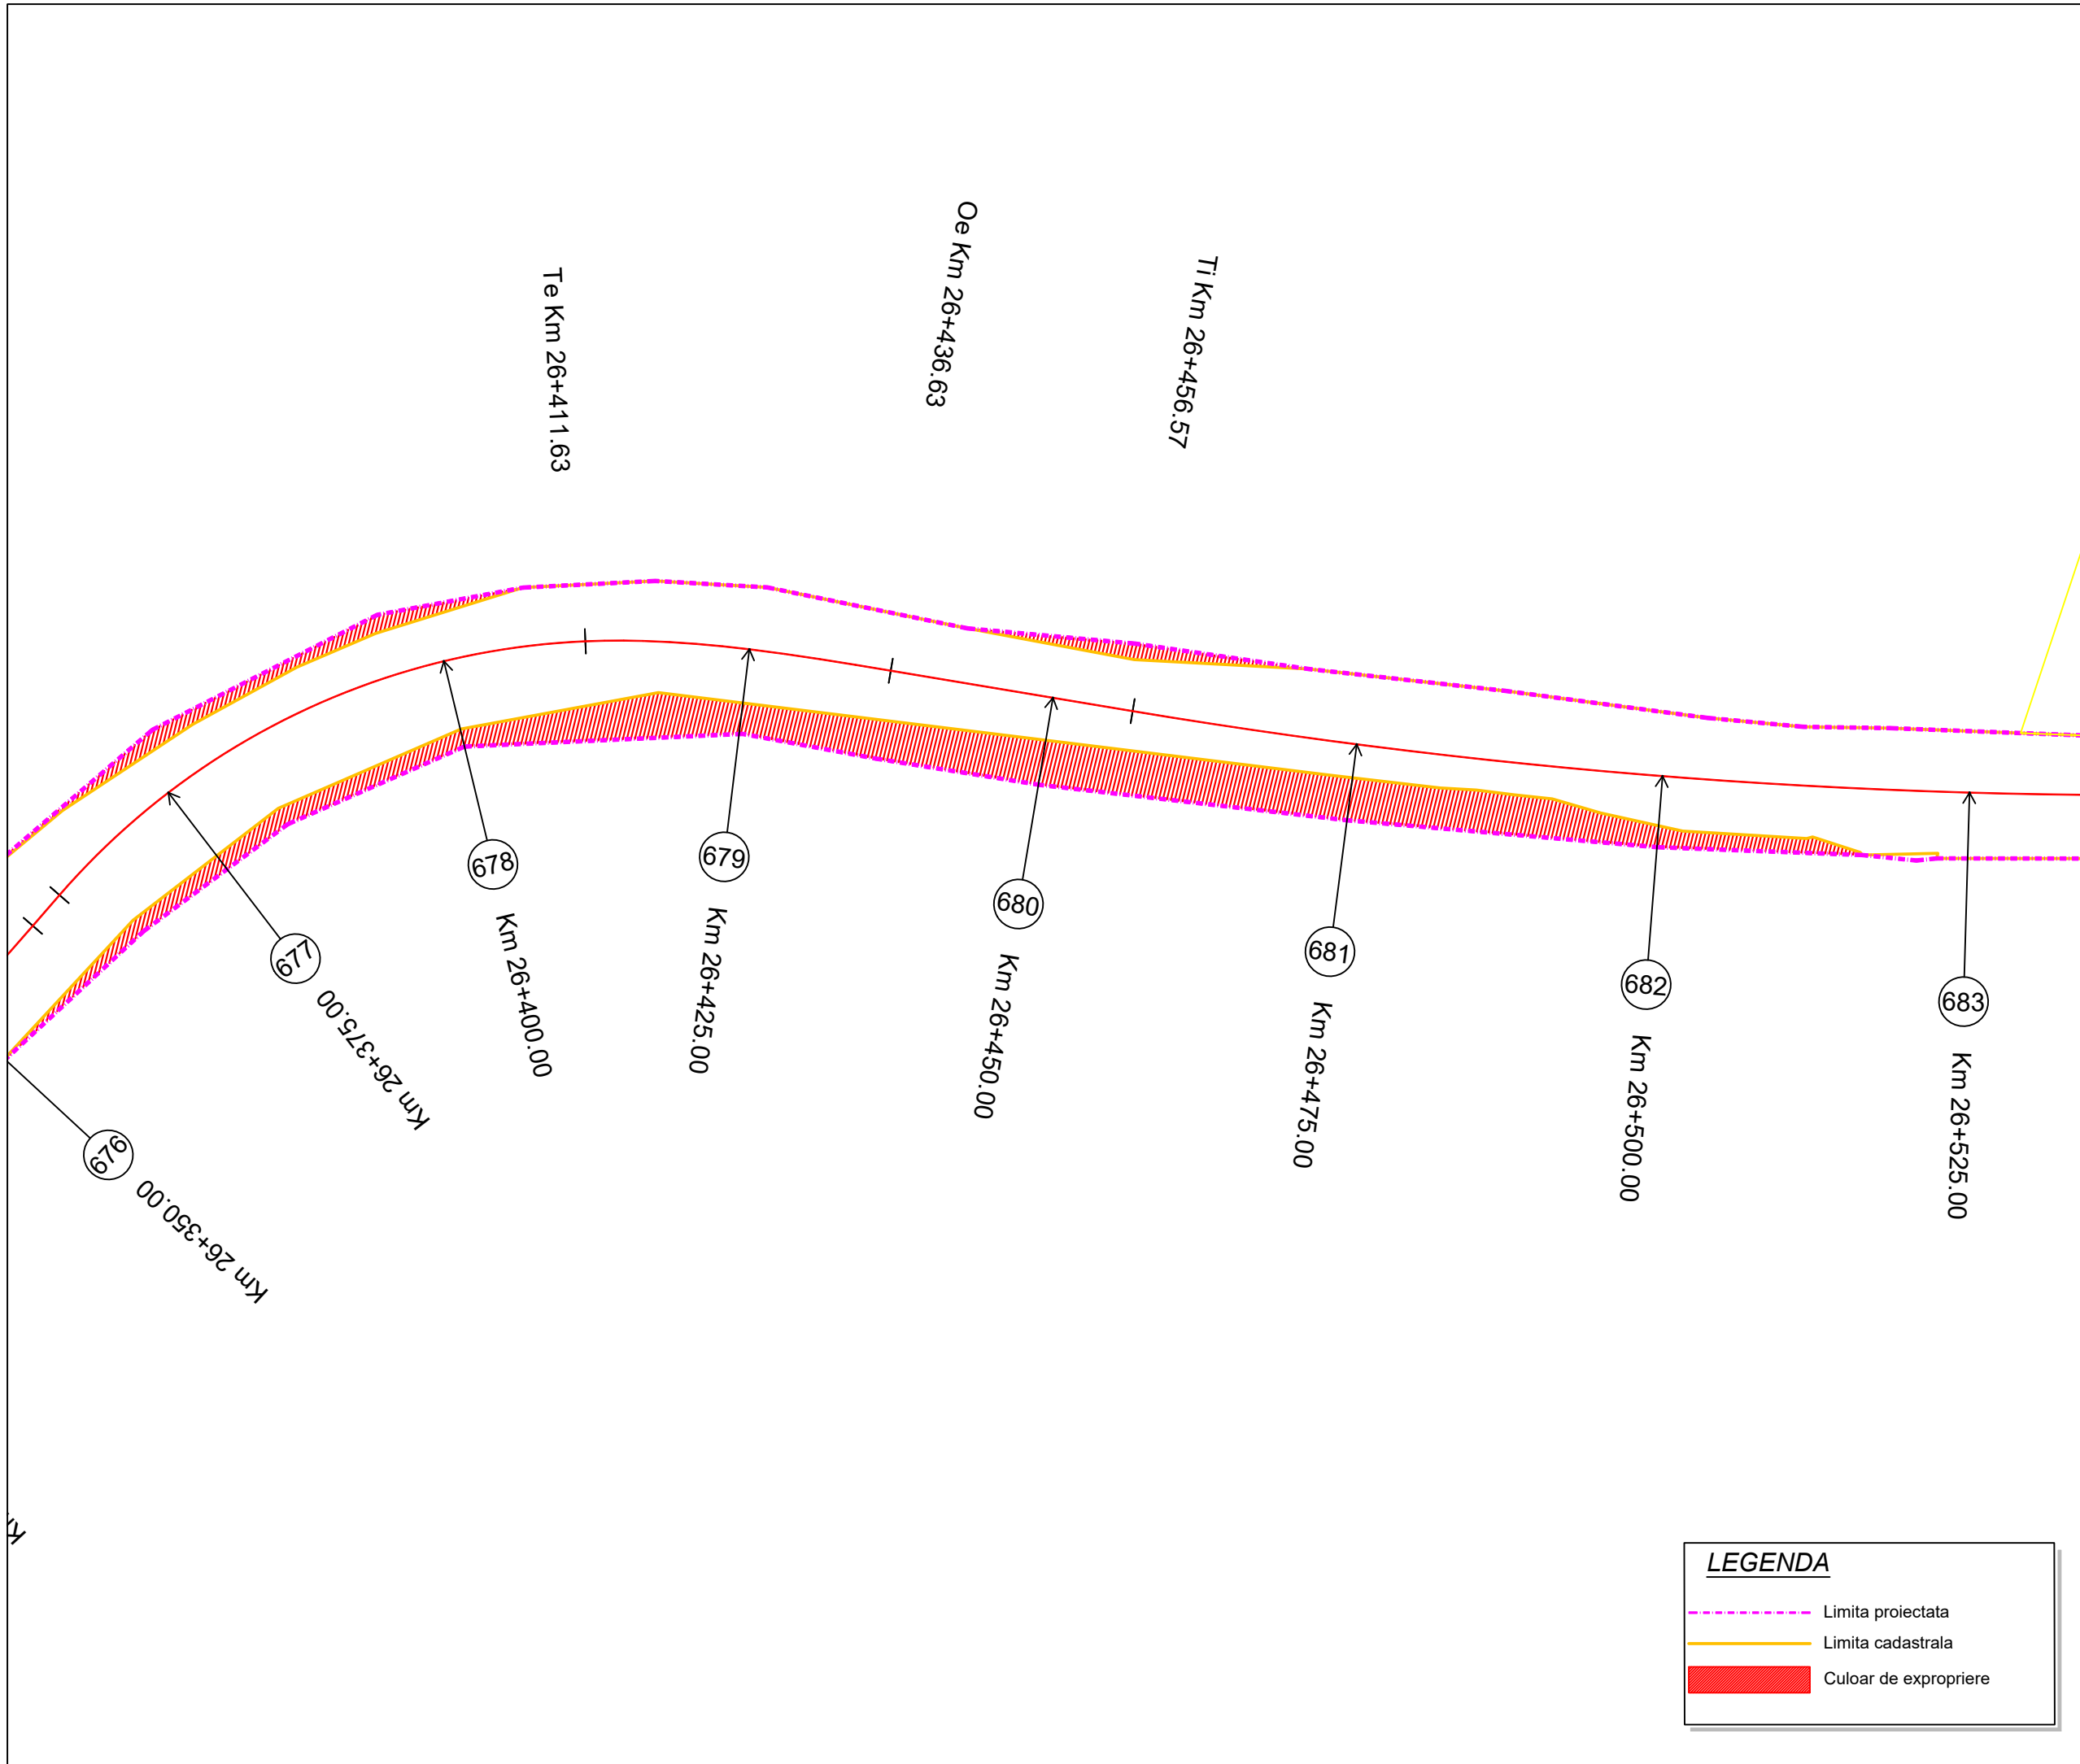

LEGENDA

- Limita proiectata
- Limita cadastrala
- █ Culoar de expropriere

Proiect: nr. 112 / 2022

Contract: nr. 21648/190 / 2022

Denumirea proiectului:
**MODERNIZARE
SECTOARE DE DRUM
AFERENTE
DJ 103 K CAPUSU MARE-
RASCA - BELIS
km. 9+435 - km. 35+155,
DJ 103L INTERSECȚIE CU
DJ 103 K - RASCA,
km. 5+100 - km. 8+000**

Beneficiar:
**CONSILIUL
JUDEȚEAN CLUJ**
Calea Dorobanților, nr. 106, CP.
400609, Cluj-Napoca
Tel. +40 372 64.00.00;
Fax +40 372 64.00.70;



Proiectant :
S.C. DP Cons S.R.L.



S.C. DP CONS S.R.L.
400427 Cluj-Napoca, Aleea Busesti Nr. 11, Ap 12 jud. Cluj, Romania,
Tel.: 0745-096214, 0722-275067 web: www.dpcons.ro
Nr. de ordine in registrul comerțului: J12/2950/2004 C.I.F. RO16682486

DATA	SCARA
2024	1:500

Proiectat:
ing. Dorin BĂRBINȚA

Proiectat:
ing. Arpad NEP

Verificat:
ing. Marin ROGOZ

Șef proiect:
ing. Dan LĂZAN

Verificator tehnic:
ing. Paul TODORAN


Data:

PLANȘA

CULOAR DE EXPROPRIERE

Număr: S 115

Cod: S.F.

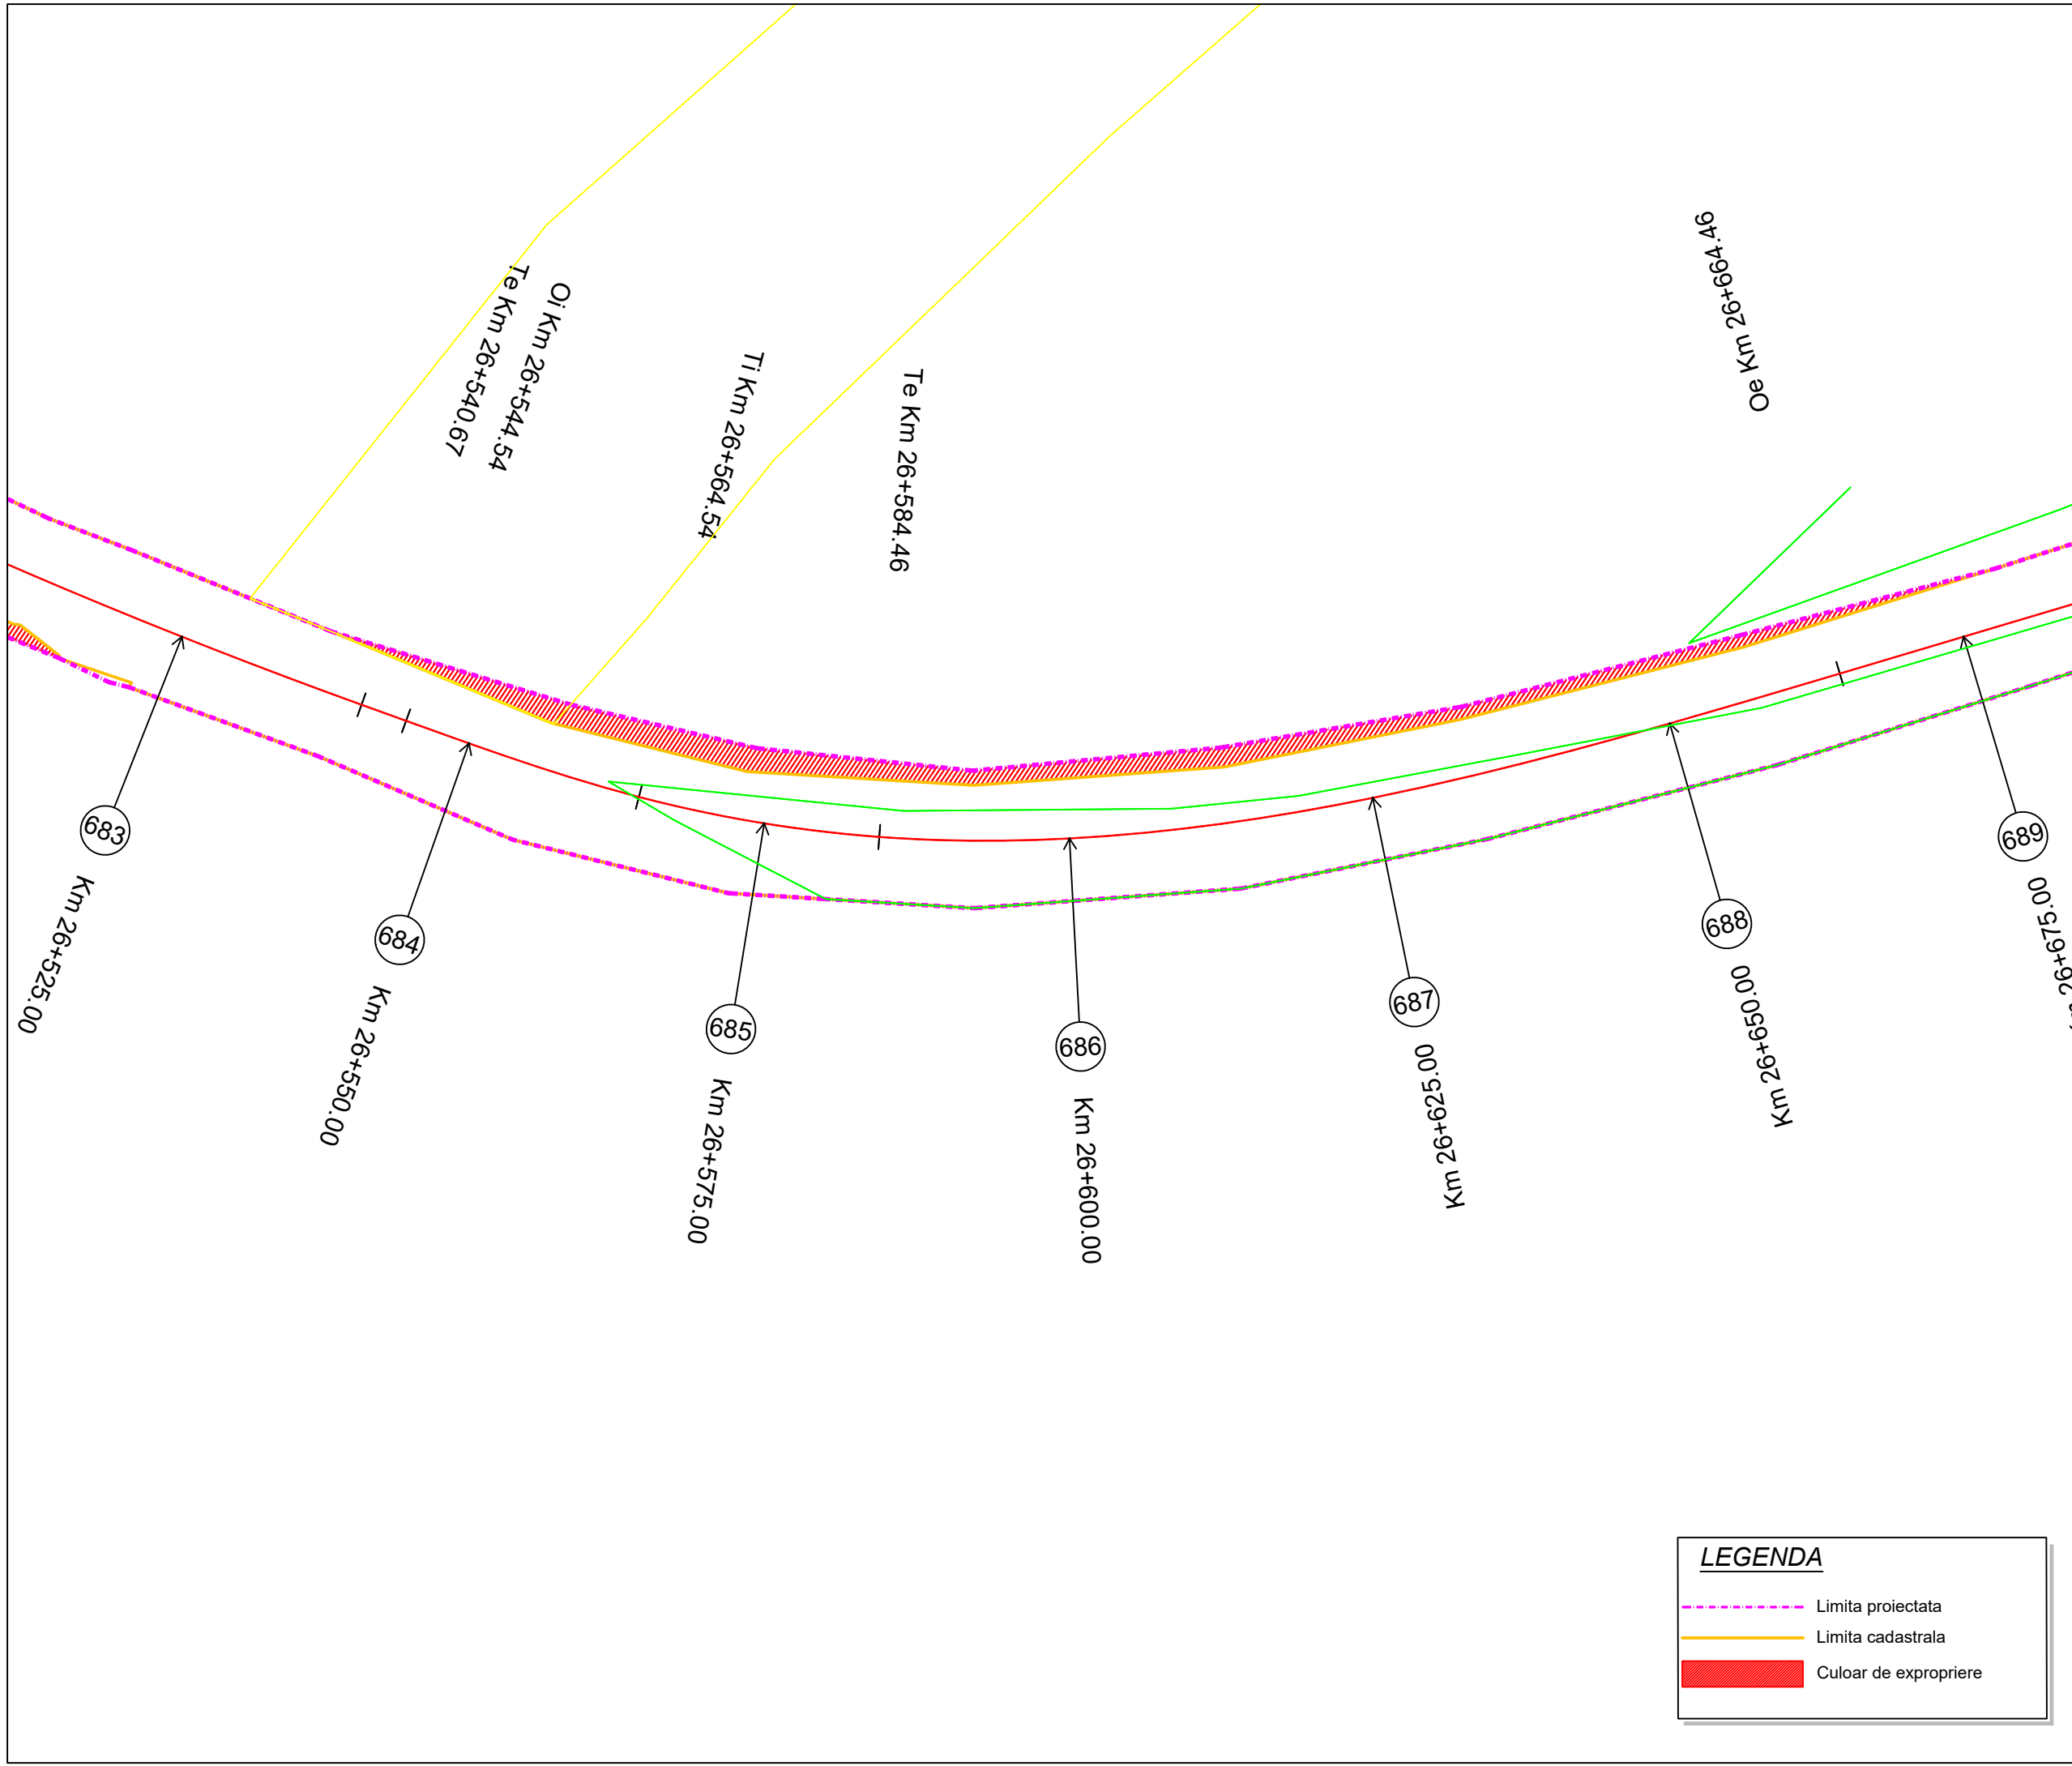

LEGENDA

- — — — — Limita proiectata
- Limita cadastrala
- Culoar de expropriere

Proiect: nr. 112 / 2022
 Contract: nr. 21648/190 / 2022

Denumirea proiectului:
**MODERNIZARE
 SECTOARE DE DRUM
 AFERENTE
 DJ 103 K CAPUSU MARE-
 RASCA - BELIS
 km. 9+435 - km. 35+155,
 DJ 103L INTERSECȚIE CU
 DJ 103 K - RASCA,
 km. 5+100 - km. 8+000**

Beneficiar:
**CONSILIUL
 JUDEȚEAN CLUJ**
 Calea Dorobanților, nr. 106, CP.
 400609, Cluj-Napoca
 Tel. +40 372 64.00.00;
 Fax +40 372 64.00.70;



Proiectant :
S.C. DP Cons S.R.L.

S.C. DP CONS S.R.L.
 400427 Cluj-Napoca, Aleea Busesti Nr. 11, Ap 12 jud. Cluj, Romania,
 Tel.: 0745-096214, 0722-275067 web: www.dpcons.ro
 Nr. de ordine in registrul comerțului: J12/2950/2004 C.I.F. RO16682486

DATA	SCARA
2024	1:500

Proiectat:
 ing. Dorin BĂRBINȚA

Proiectat:
 ing. Arpad NEP

Verificat:
 ing. Marin ROGOZ

Șef proiect:
 ing. Dan LĂZAN

Verificator tehnic:
 ing. Paul TODORAN

Data:

PLANȘA

CULOAR
 DE EXPROPRIERE


Număr: S 116

Cod: S.F.

Oe Km 26+664.46

Oi Km 26+744.41

Oe Km 26+816.05

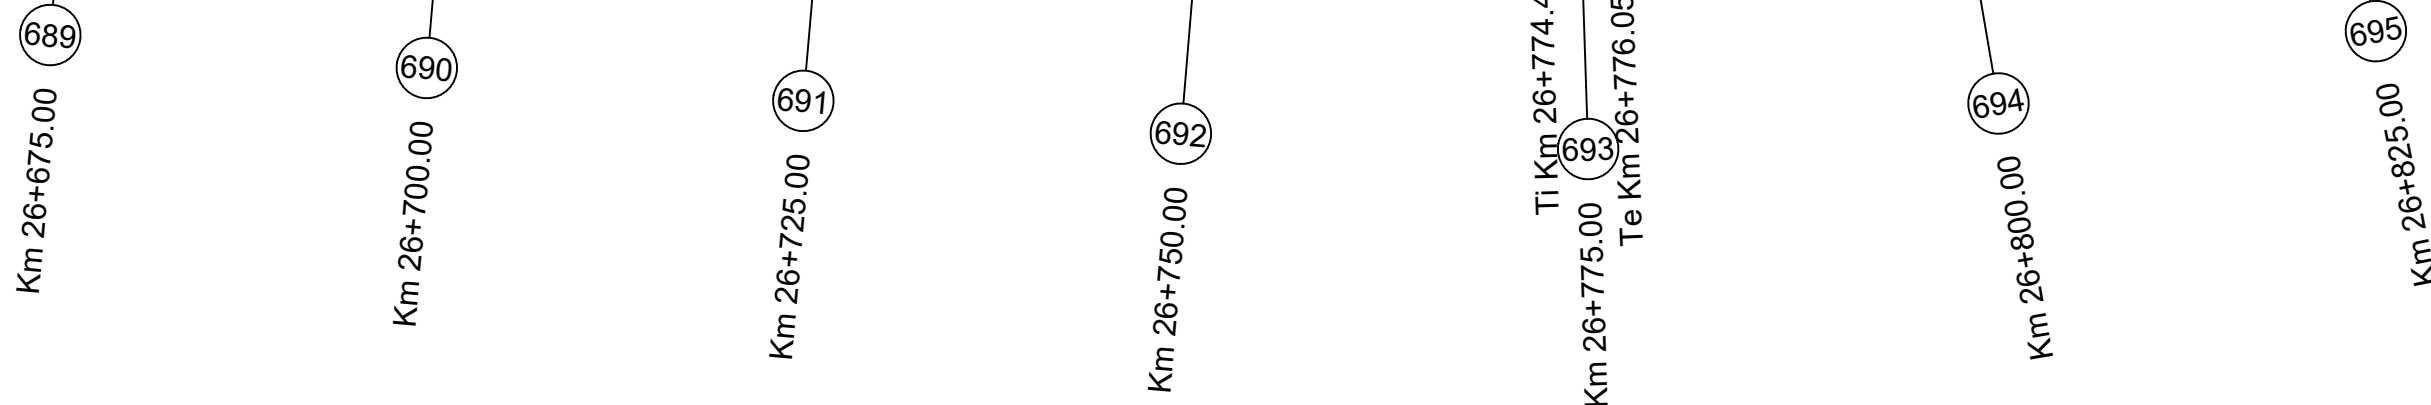

LEGENDA

- Limita proiectata
- Limita cadastrala
- Culoar de expropriere

Proiect: nr. 112 / 2022
 Contract: nr. 21648/190 / 2022

Denumirea proiectului:
**MODERNIZARE
 SECTOARE DE DRUM
 AFERENTE
 DJ 103 K CAPUSU MARE-
 RASCA - BELIS
 km. 9+435 - km. 35+155,
 DJ 103L INTERSECȚIE CU
 DJ 103 K - RASCA,
 km. 5+100 - km. 8+000**

Beneficiar:
**CONSILIUL
 JUDEȚEAN CLUJ**
 Calea Dorobanților, nr. 106, CP.
 400609, Cluj-Napoca
 Tel. +40 372 64.00.00;
 Fax +40 372 64.00.70;



Proiectant :
S.C. D P Cons S.R.L.

S.C. DP CONS S.R.L.
400427 Cluj-Napoca, Aleea Buzeni Nr. 11, Ap 12 jud. Cluj, Romania,
 Tel.: 0745-096214, 0722-275067 web: www.dpcons.ro
 Nr. de ordine in registrul comerțului: J12/2950/2004 C.I.F. RO16682486

DATA	SCARA
2024	1:500

Proiectat:
 ing. Dorin BĂRBINȚA

Proiectat:
 ing. Arpad NEP

Verificat:
 ing. Marin ROGOZ

Șef proiect:
 ing. Dan LĂZAN

Verificator tehnic:
 ing. Paul TODORAN


Data:

PLANȘA

**CULOAR
 DE EXPROPRIERE**

Număr: S 117

Cod: S.F.

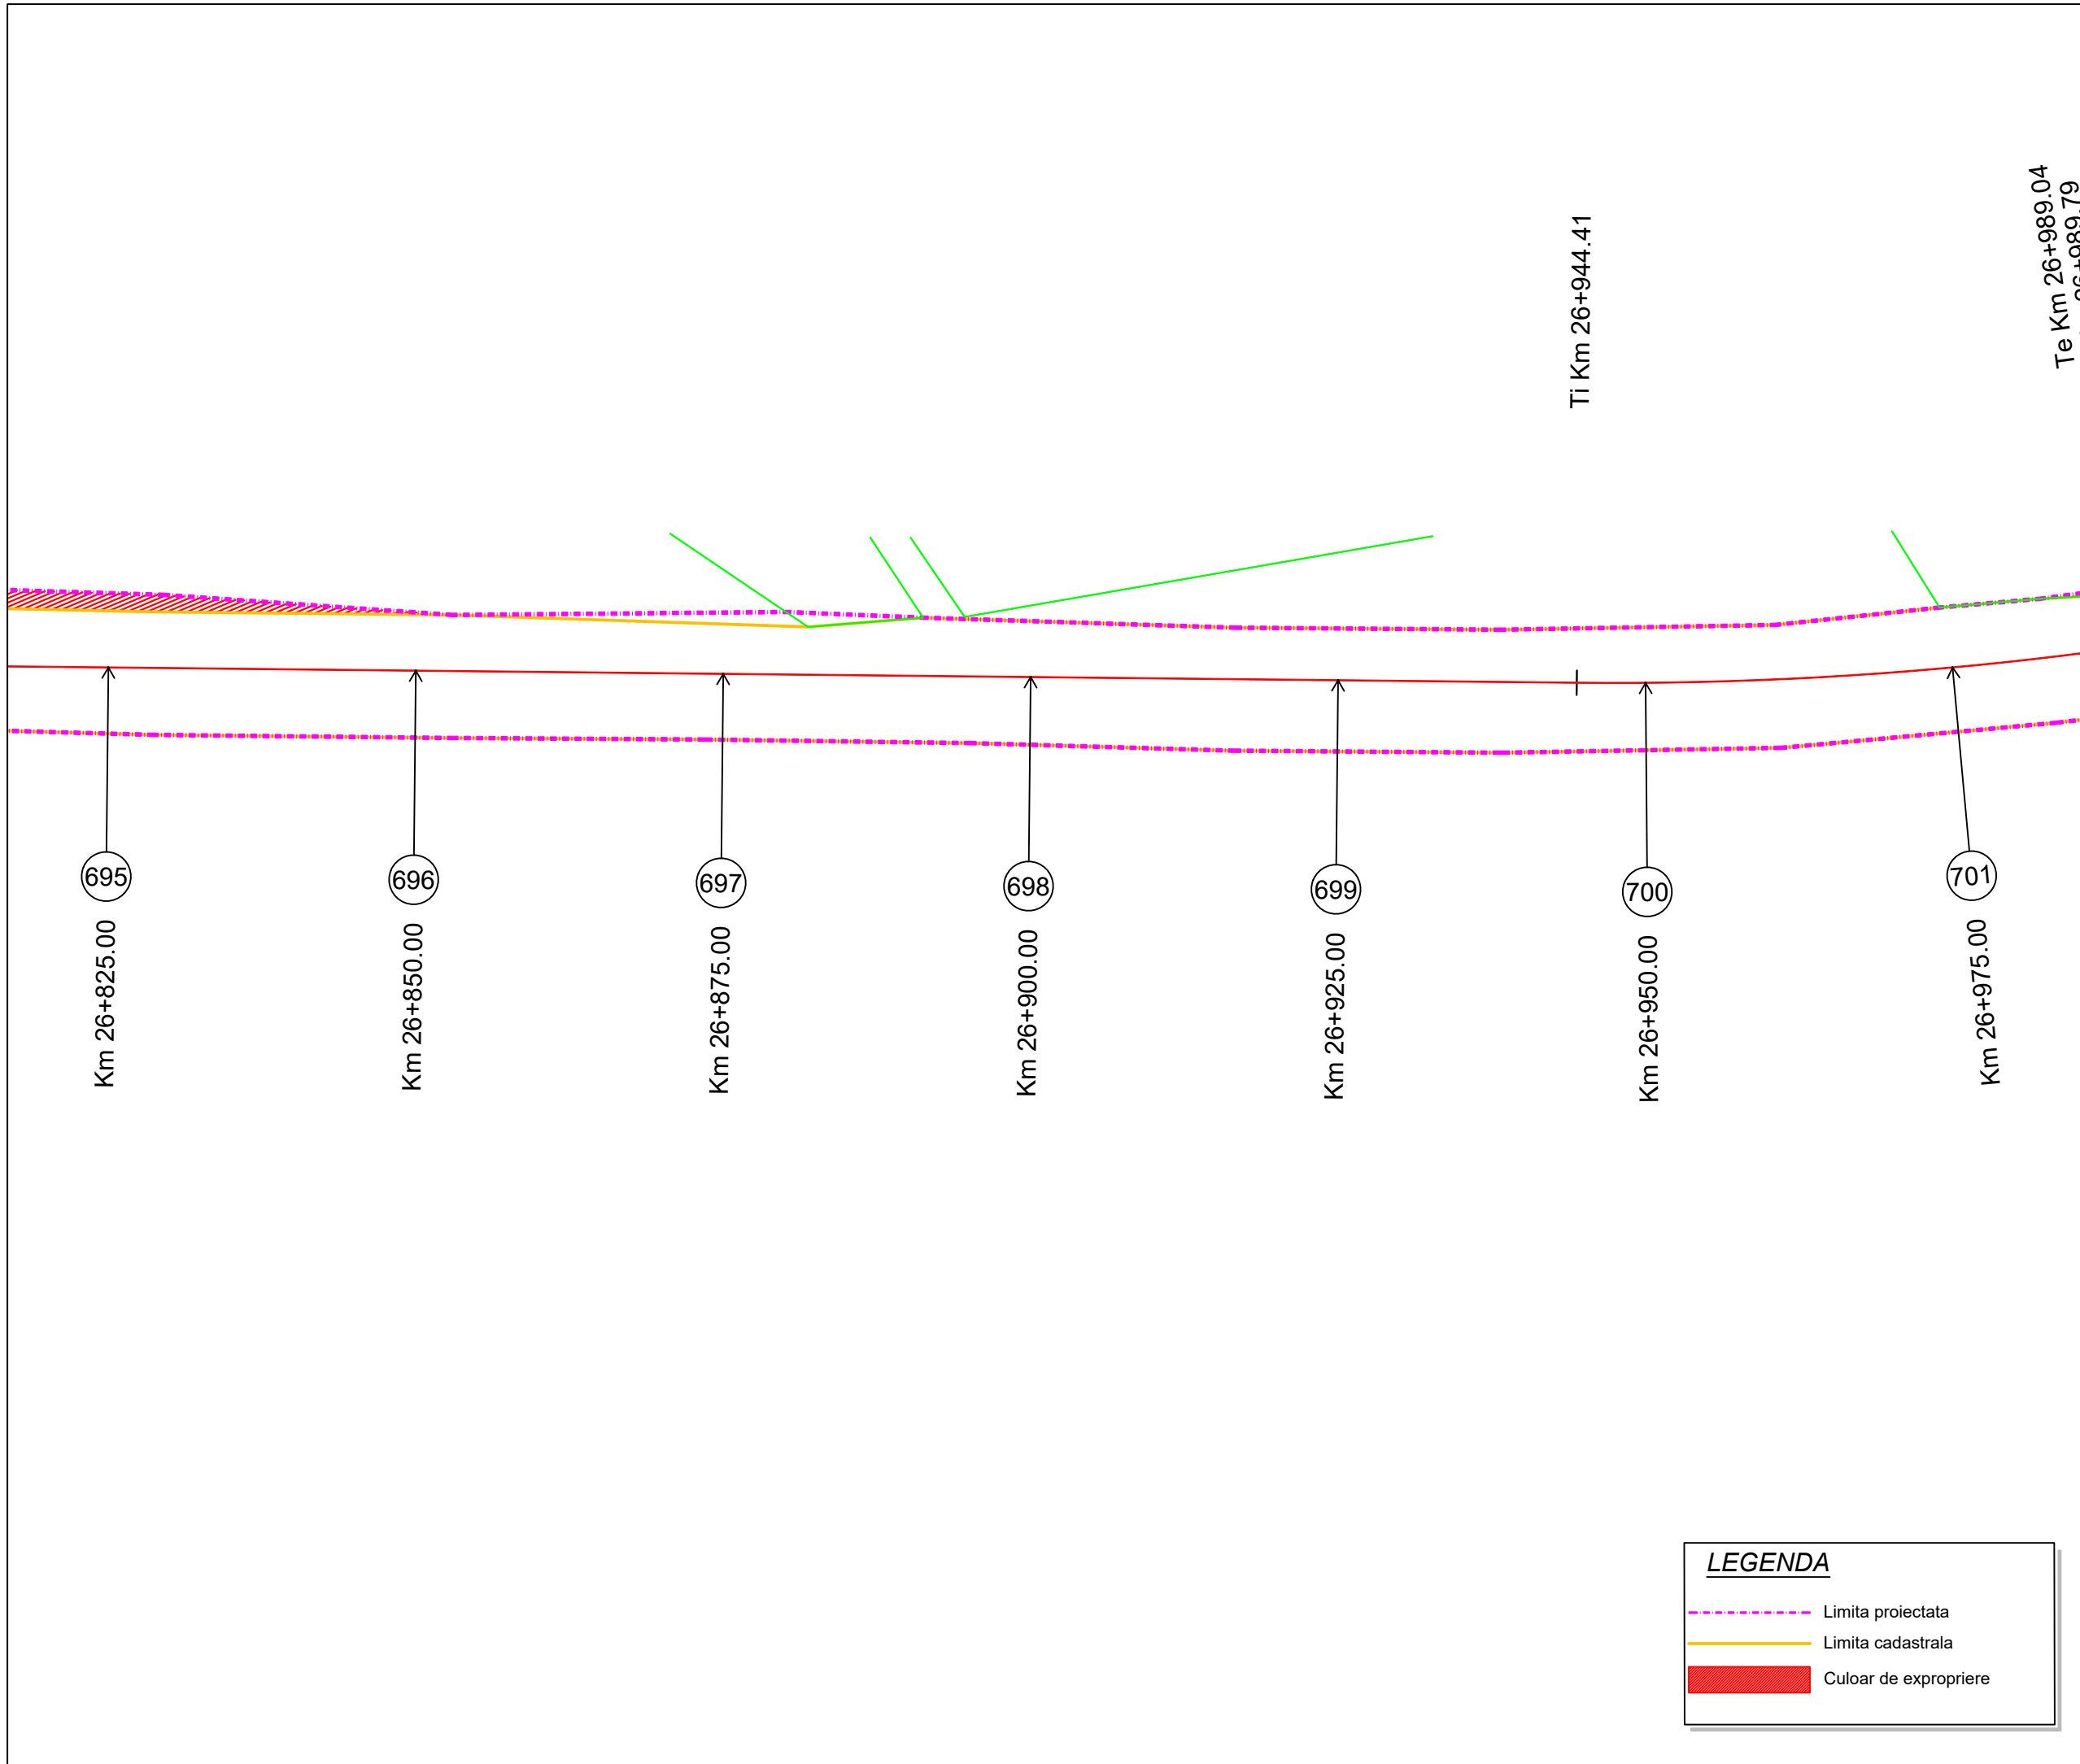

LEGENDA

- - - Limita proiectata
- Limita cadastrala
- █ Culoar de expropriere

Te Km 26+989.04
Ti Km 26+989.79

Ti Km 26+944.41

695
Km 26+825.00

696
Km 26+850.00

697
Km 26+875.00

698
Km 26+900.00

699
Km 26+925.00

700
Km 26+950.00

701
Km 26+975.00

Proiect: nr. 112 / 2022

Contract: nr. 21648/190 / 2022

Denumirea proiectului:
**MODERNIZARE
SECTOARE DE DRUM
AFERENTE
DJ 103 K CAPUSU MARE-
RASCA - BELIS
km. 9+435 - km. 35+155,
DJ 103L INTERSECȚIE CU
DJ 103 K - RASCA,
km. 5+100 - km. 8+000**

Beneficiar:
**CONSILIUL
JUDEȚEAN CLUJ**
Calea Dorobanților, nr. 106, CP.
400609, Cluj-Napoca
Tel. +40 372 64.00.00;
Fax +40 372 64.00.70;



Proiectant :
S.C. D P Cons S.R.L.

S.C. DP CONS S.R.L.
400427 Cluj-Napoca, Aleea Busesti Nr. 11, Ap 12 jud. Cluj, Romania,
Tel.: 0745-096214, 0722-275067 web: www.dpcons.ro
Nr. de ordine in registrul comerțului: J12/2950/2004 C.I.F. RO16682486

DATA	SCARA
2024	1:500

Proiectat:
ing. Dorin BĂRBINȚA

Proiectat:
ing. Arpad NEP

Verificat:
ing. Marin ROGOZ

Șef proiect:
ing. Dan LĂZAN

Verificator tehnic:
ing. Paul TODORAN

Data:

PLANȘA

CULOAR DE EXPROPRIERE

Număr: S 118

Cod: S.F.

Te Km 26+989.04
Ti Km 26+989.79

Te Km 27+065.76

Ti Km 27+099

Te Km 27+133.43

701
Km 26+975.00

702
Km 27+000.00

703
Km 27+025.00

704
Km 27+050.00

705
Km 27+075.00

706
Km 27+100.00

707
Km 27+125.00

LEGENDA

- Limita proiectata
- Limita cadastrala
- Culoar de expropriere

Proiect: nr. 112 / 2022
Contract: nr. 21648/190 / 2022

Denumirea proiectului:
**MODERNIZARE
SECTOARE DE DRUM
AFERENTE
DJ 103 K CAPUSU MARE-
RASCA - BELIS
km. 9+435 - km. 35+155,
DJ 103L INTERSECȚIE CU
DJ 103 K - RASCA,
km. 5+100 - km. 8+000**

Beneficiar:
**CONSILIUL
JUDEȚEAN CLUJ**
Calea Dorobanților, nr. 106, CP.
400609, Cluj-Napoca
Tel. +40 372 64.00.00;
Fax +40 372 64.00.70;



Proiectant :
S.C. D P Cons S.R.L.



DATA	SCARA
2024	1:500

Proiectat:
ing. Dorin BĂRBIȚA

Proiectat:
ing. Arpad NEP

Verificat:
ing. Marin ROGOZ

Șef proiect:
ing. Dan LĂZAN

Verificator tehnic:
ing. Paul TODORAN

Data:

PLAȘA

CULOAR
DE EXPROPRIERE


Număr: S 119

Cod: S.F.

Te Km 27+133.43

Oi Km 27+249.08

Ti Km 27+274.08
Te Km 27+277.34

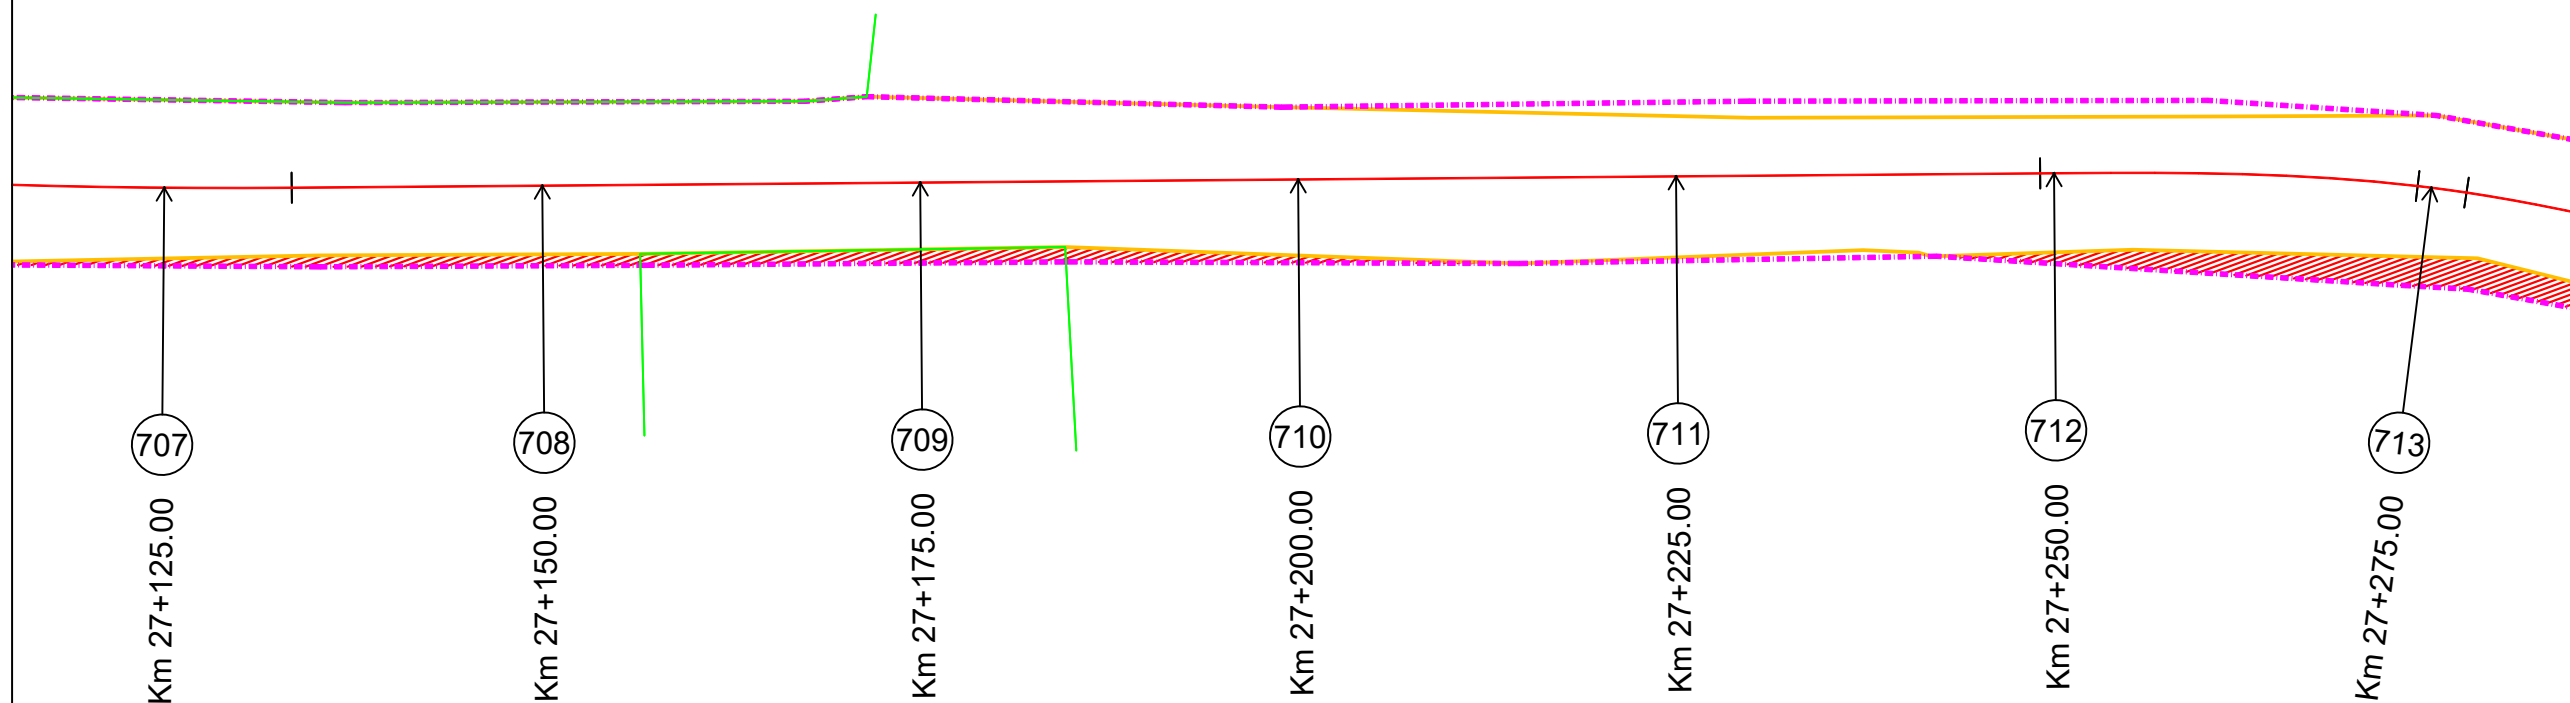

LEGENDA	
	Limita proiectata
	Limita cadastrala
	Culoar de expropriere

Proiect: nr. 112 / 2022
 Contract: nr. 21648/190 / 2022

Denumirea proiectului:
**MODERNIZARE
 SECTOARE DE DRUM
 AFERENTE
 DJ 103 K CAPUSU MARE-
 RASCA - BELIS
 km. 9+435 - km. 35+155,
 DJ 103L INTERSECȚIE CU
 DJ 103 K - RASCA,
 km. 5+100 - km. 8+000**

Beneficiar:
**CONSILIUL
 JUDEȚEAN CLUJ**
 Calea Dorobanților, nr. 106, CP.
 400609, Cluj-Napoca
 Tel. +40 372 64.00.00;
 Fax +40 372 64.00.70;



Proiectant :
S.C. DP Cons S.R.L.

S.C. DP CONS S.R.L.
400427 Cluj-Napoca, Aleea Buzeni Nr. 11, Ap 12 jud. Cluj, Romania,
 Tel.: 0745-096214, 0722-275067 web: www.dpcons.ro
 Nr. de ordine in registrul comerțului: J12/2950/2004 C.I.F. RO16682486

DATA	SCARA
2024	1:500

Proiectat:
 ing. Dorin BĂRBINȚA

Proiectat:
 ing. Arpad NEP

Verificat:
 ing. Marin ROGOZ

Șef proiect:
 ing. Dan LĂZAN

Verificator tehnic:
 ing. Paul TODORAN


Data:

PLANȘA




**CULOAR
 DE EXPROPRIERE**

Număr: S 120

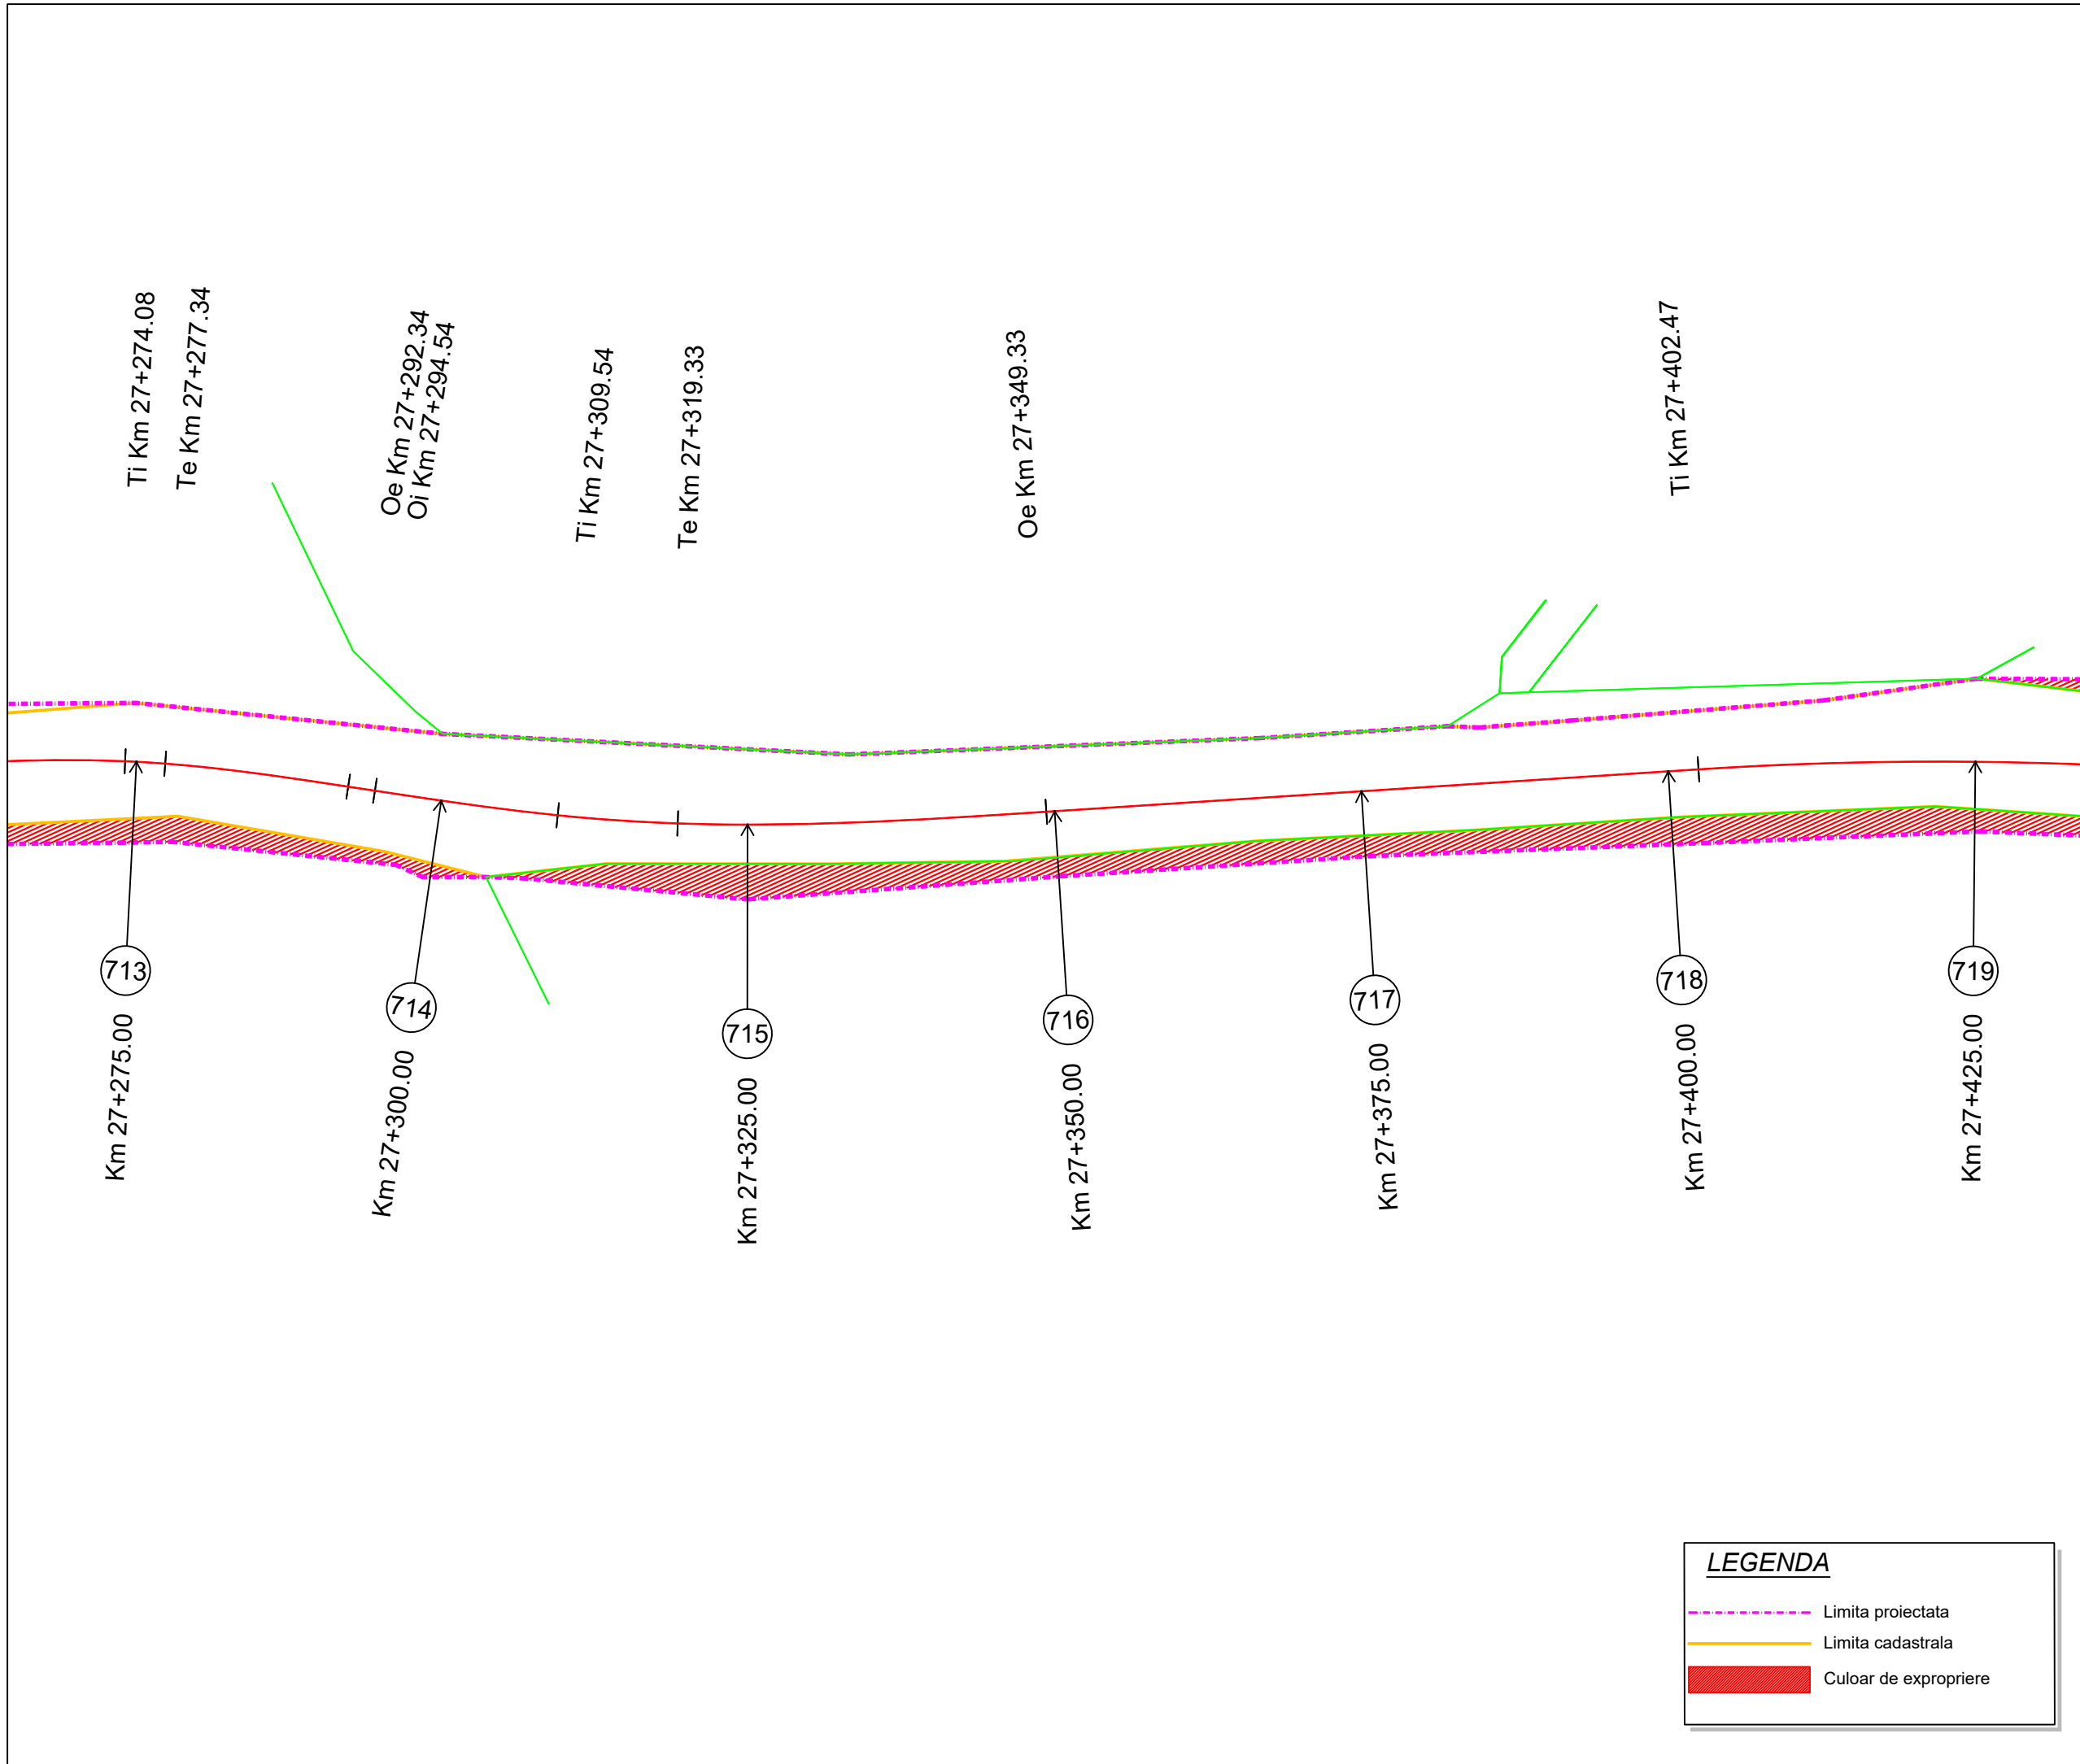Cod: S.F.



LEGENDA

-  Limita proiectata
-  Limita cadastrala
-  Culoar de expropriere

Proiect: nr. 112 / 2022
 Contract: nr. 21648/190 / 2022

Denumirea proiectului:
**MODERNIZARE
 SECTOARE DE DRUM
 AFERENTE
 DJ 103 K CAPUSU MARE-
 RASCA - BELIS
 km. 9+435 - km. 35+155,
 DJ 103L INTERSECȚIE CU
 DJ 103 K - RASCA,
 km. 5+100 - km. 8+000**

Beneficiar:
**CONSILIUL
 JUDEȚEAN CLUJ**
 Calea Dorobanților, nr. 106, CP.
 400609, Cluj-Napoca
 Tel. +40 372 64.00.00;
 Fax +40 372 64.00.70;



Proiectant :
S.C. D P Cons S.R.L.

S.C. DP CONS S.R.L.
400427 Cluj-Napoca, Aleea Busesti Nr. 11, Ap 12 jud. Cluj, Romania,
 Tel.: 0745-096214, 0722-275067 web: www.dpcons.ro
 Nr. de ordine in registrul comerțului: J12/2950/2004 C.I.F. RO16682486

DATA	SCARA
2024	1:500

Proiectat:
 ing. Dorin BĂRBINȚA

Proiectat:
 ing. Arpad NEP

Verificat:
 ing. Marin ROGOZ

Șef proiect:
 ing. Dan LĂZAN

Verificator tehnic:
 ing. Paul TODORAN


Data:

PLANȘA

**CULOAR
 DE EXPROPRIERE**

Număr: S 121

Cod: S.F.

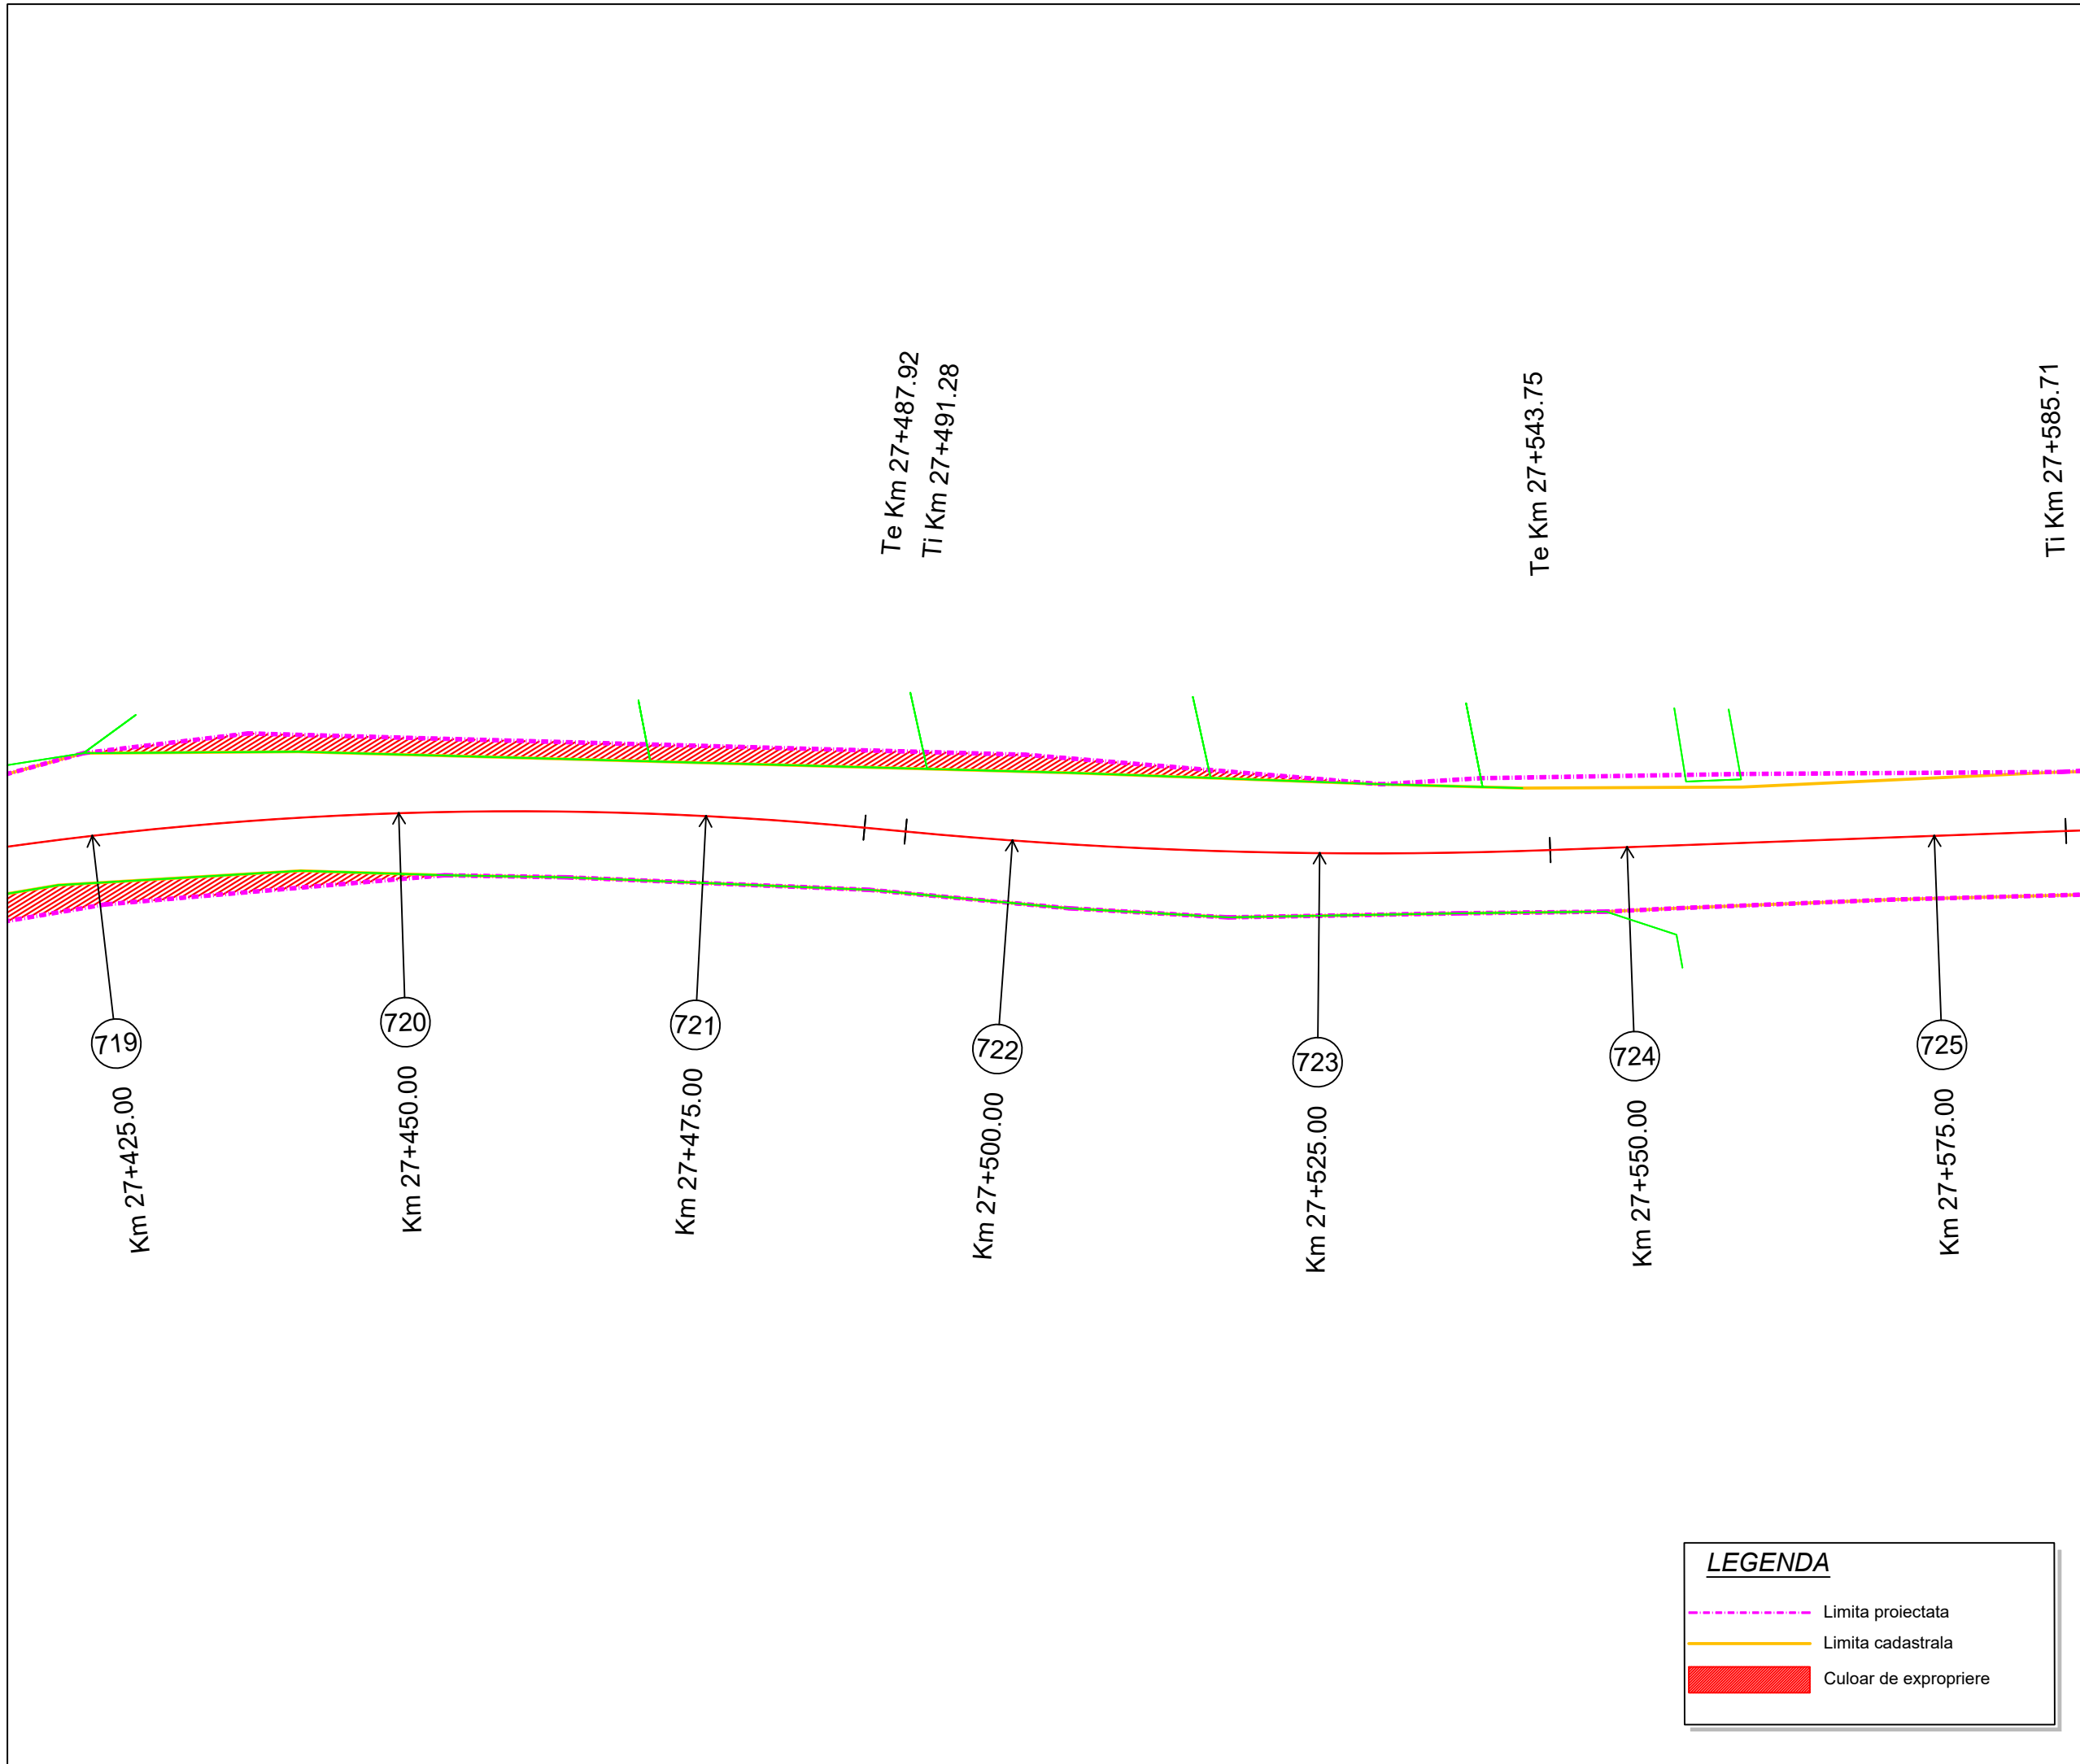

LEGENDA

- - - Limita proiectata
- Limita cadastrala
- Culoar de expropriere

Proiect: nr. 112 / 2022
 Contract: nr. 21648/190 / 2022

Denumirea proiectului:
**MODERNIZARE
 SECTOARE DE DRUM
 AFERENTE
 DJ 103 K CAPUSU MARE-
 RASCA - BELIS**
 km. 9+435 - km. 35+155,
 DJ 103L INTERSECȚIE CU
 DJ 103 K - RASCA,
 km. 5+100 - km. 8+000

Beneficiar:
**CONSILIUL
 JUDEȚEAN CLUJ**
 Calea Dorobanților, nr. 106, CP.
 400609, Cluj-Napoca
 Tel. +40 372 64.00.00;
 Fax +40 372 64.00.70;



Proiectant :
S.C. D P Cons S.R.L.

S.C. DP CONS S.R.L.
 400427 Cluj-Napoca, Aleea Busesti Nr. 11, Ap 12 jud. Cluj, Romania,
 Tel.: 0745-096214, 0722-275067 web: www.dpcons.ro
 Nr. de ordine in registrul comerțului: J12/2950/2004 C.I.F. RO16682486

DATA	SCARA
2024	1:500

Proiectat:
 ing. Dorin BĂRBINȚA

Proiectat:
 ing. Arpad NEP

Verificat:
 ing. Marin ROGOZ

Șef proiect:
 ing. Dan LĂZAN

Verificator tehnic:
 ing. Paul TODORAN


Data:

PLAȘA

**CULOAR
 DE EXPROPRIERE**

Număr: S 122

Cod: S.F.

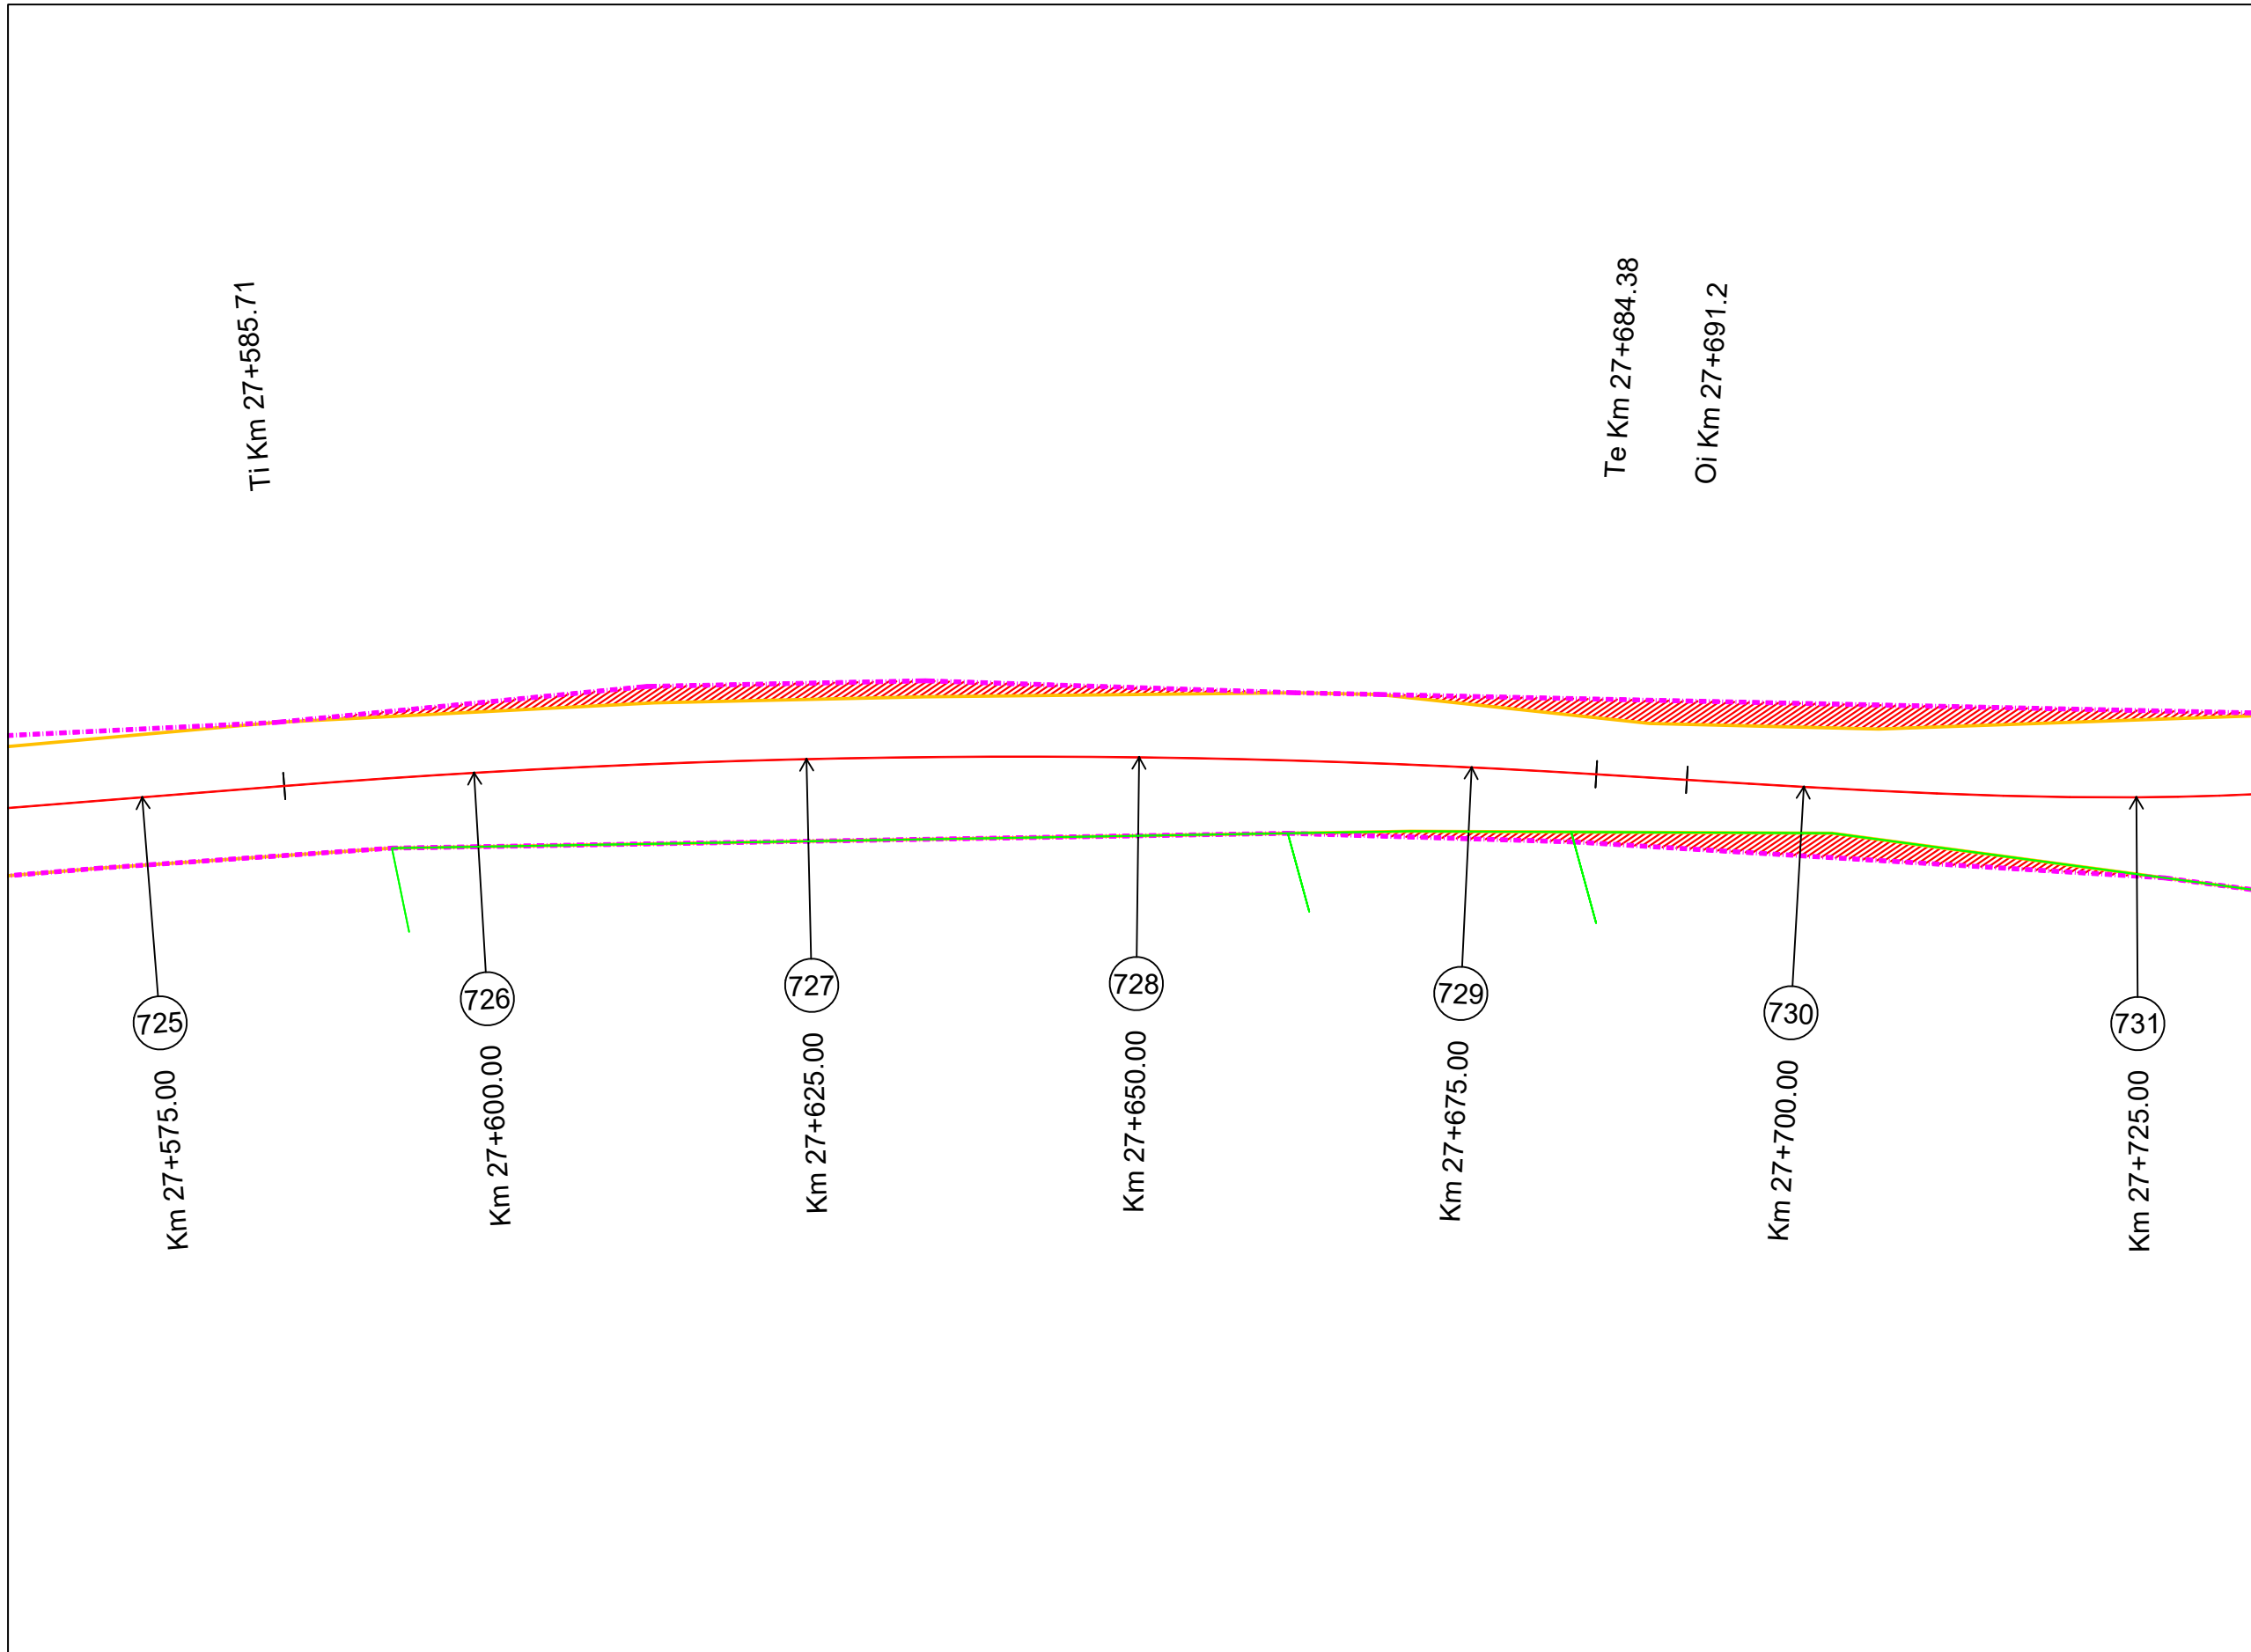

LEGENDA

- - - Limita proiectata
- - - Limita cadastrala
- Culoar de expropriere

Proiect: nr. 112 / 2022

Contract: nr. 21648/190 / 2022

Denumirea proiectului:
**MODERNIZARE
SECTOARE DE DRUM
AFERENTE
DJ 103 K CAPUSU MARE-
RASCA - BELIS
km. 9+435 - km. 35+155,
DJ 103L INTERSECȚIE CU
DJ 103 K - RASCA,
km. 5+100 - km. 8+000**

Beneficiar:
**CONSILIUL
JUDEȚEAN CLUJ**
Calea Dorobanților, nr. 106, CP.
400609, Cluj-Napoca
Tel. +40 372 64.00.00;
Fax +40 372 64.00.70;



Proiectant :
S.C. DP Cons S.R.L.

S.C. DP CONS S.R.L.
400427 Cluj-Napoca, Aleea Busesti Nr. 11, Ap 12 jud. Cluj, Romania,
Tel.: 0745-096214, 0722-275067 web: www.dpcons.ro
Nr. de ordine in registrul comerțului: J12/2950/2004 C.I.F. RO16682486

DATA	SCARA
2024	1:500

Proiectat:
ing. Dorin BĂRBINȚA

Proiectat:
ing. Arpad NEP

Verificat:
ing. Marin ROGOZ

Șef proiect:
ing. Dan LĂZAN

Verificator tehnic:
ing. Paul TODORAN


Data:

PLANȘA

CULOAR DE EXPROPRIERE

Număr: S 123

Cod: S.F.

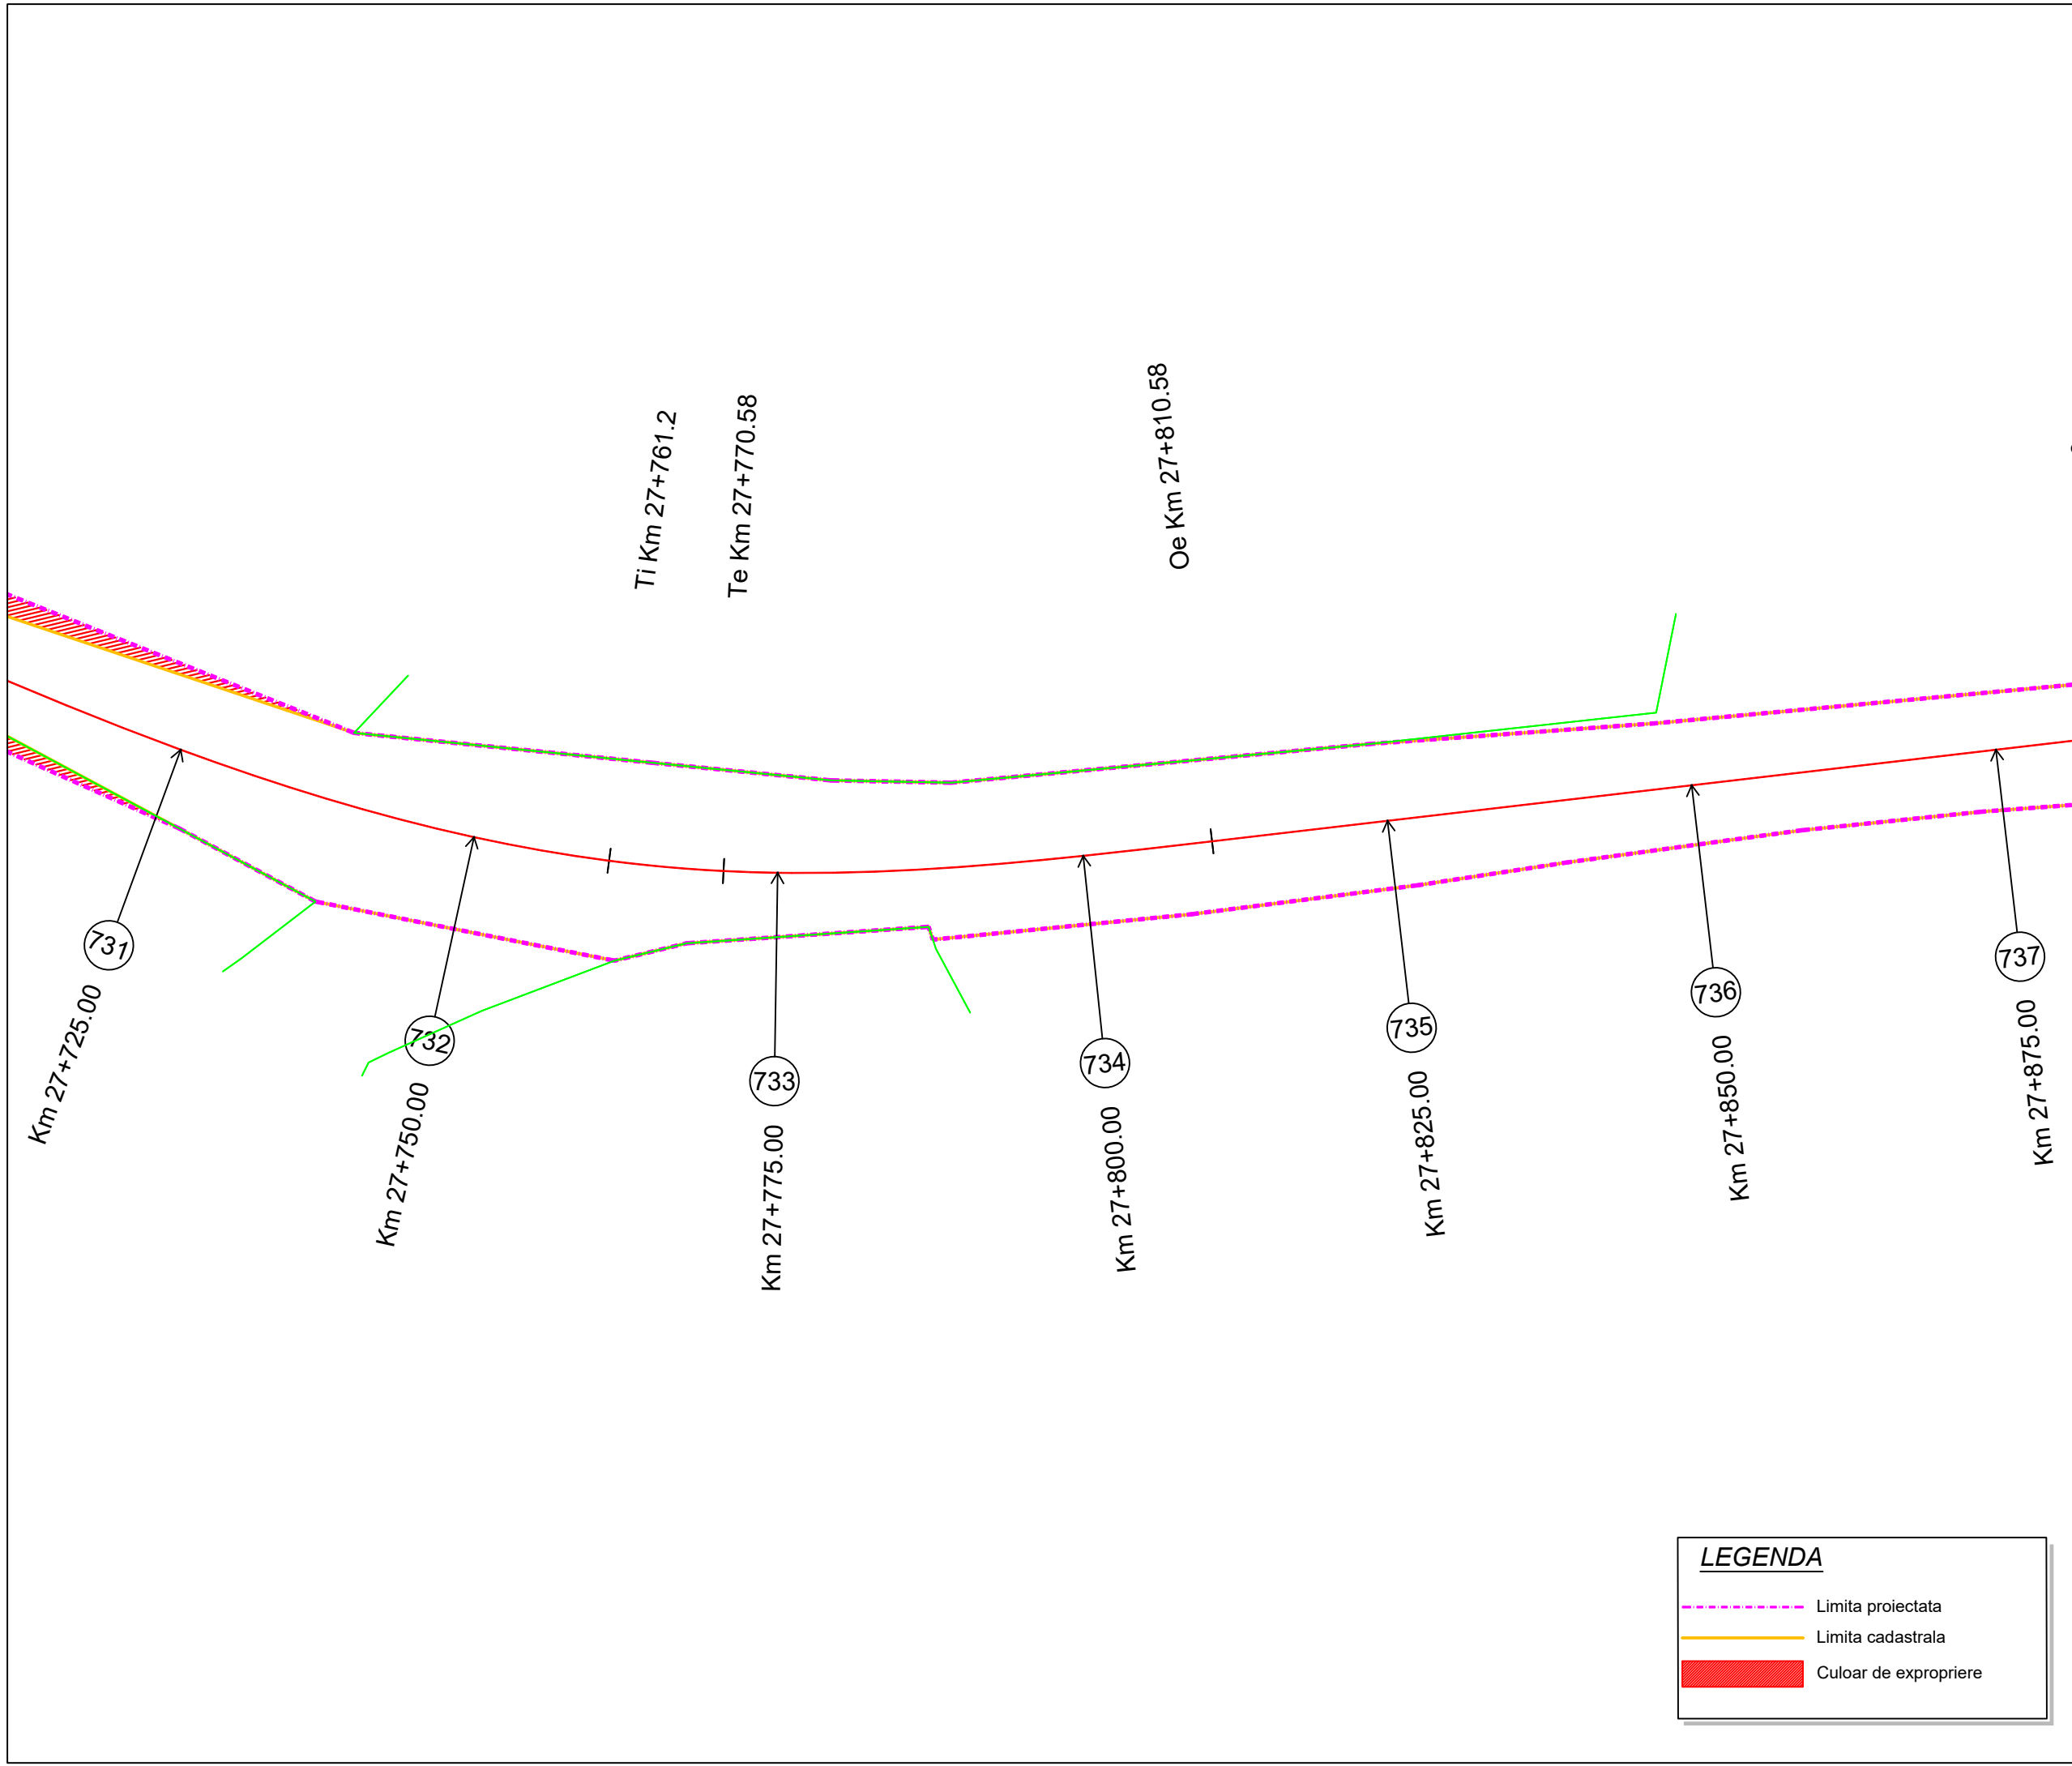

LEGENDA

- Limita proiectata
- Limita cadastrala
- Culoar de expropriere

Proiect: nr. 112 / 2022

Contract: nr. 21648/190 / 2022

Denumirea proiectului:
**MODERNIZARE
SECTOARE DE DRUM
AFERENTE
DJ 103 K CAPUSU MARE-
RASCA - BELIS
km. 9+435 - km. 35+155,
DJ 103L INTERSECȚIE CU
DJ 103 K - RASCA,
km. 5+100 - km. 8+000**

Beneficiar:
**CONSILIUL
JUDEȚEAN CLUJ**
Calea Dorobanților, nr. 106, CP.
400609, Cluj-Napoca
Tel. +40 372 64.00.00;
Fax +40 372 64.00.70;



Proiectant :
S.C. DP Cons S.R.L.



S.C. DP CONS S.R.L.
400427 Cluj-Napoca, Aleea Busesti Nr. 11, Ap 12 jud. Cluj, Romania,
Tel.: 0745-096214, 0722-275067 web: www.dpcons.ro
Nr. de ordine in registrul comerțului: J12/2950/2004 C.I.F. RO16682486

DATA	SCARA
2024	1:500

Proiectat:
ing. Dorin BĂRBINȚA

Proiectat:
ing. Arpad NEP

Verificat:
ing. Marin ROGOZ

Șef proiect:
ing. Dan LĂZAN

Verificator tehnic:
ing. Paul TODORAN


Data:

PLANȘA

CULOAR DE EXPROPRIERE


Număr: S 124

Cod: S.F.

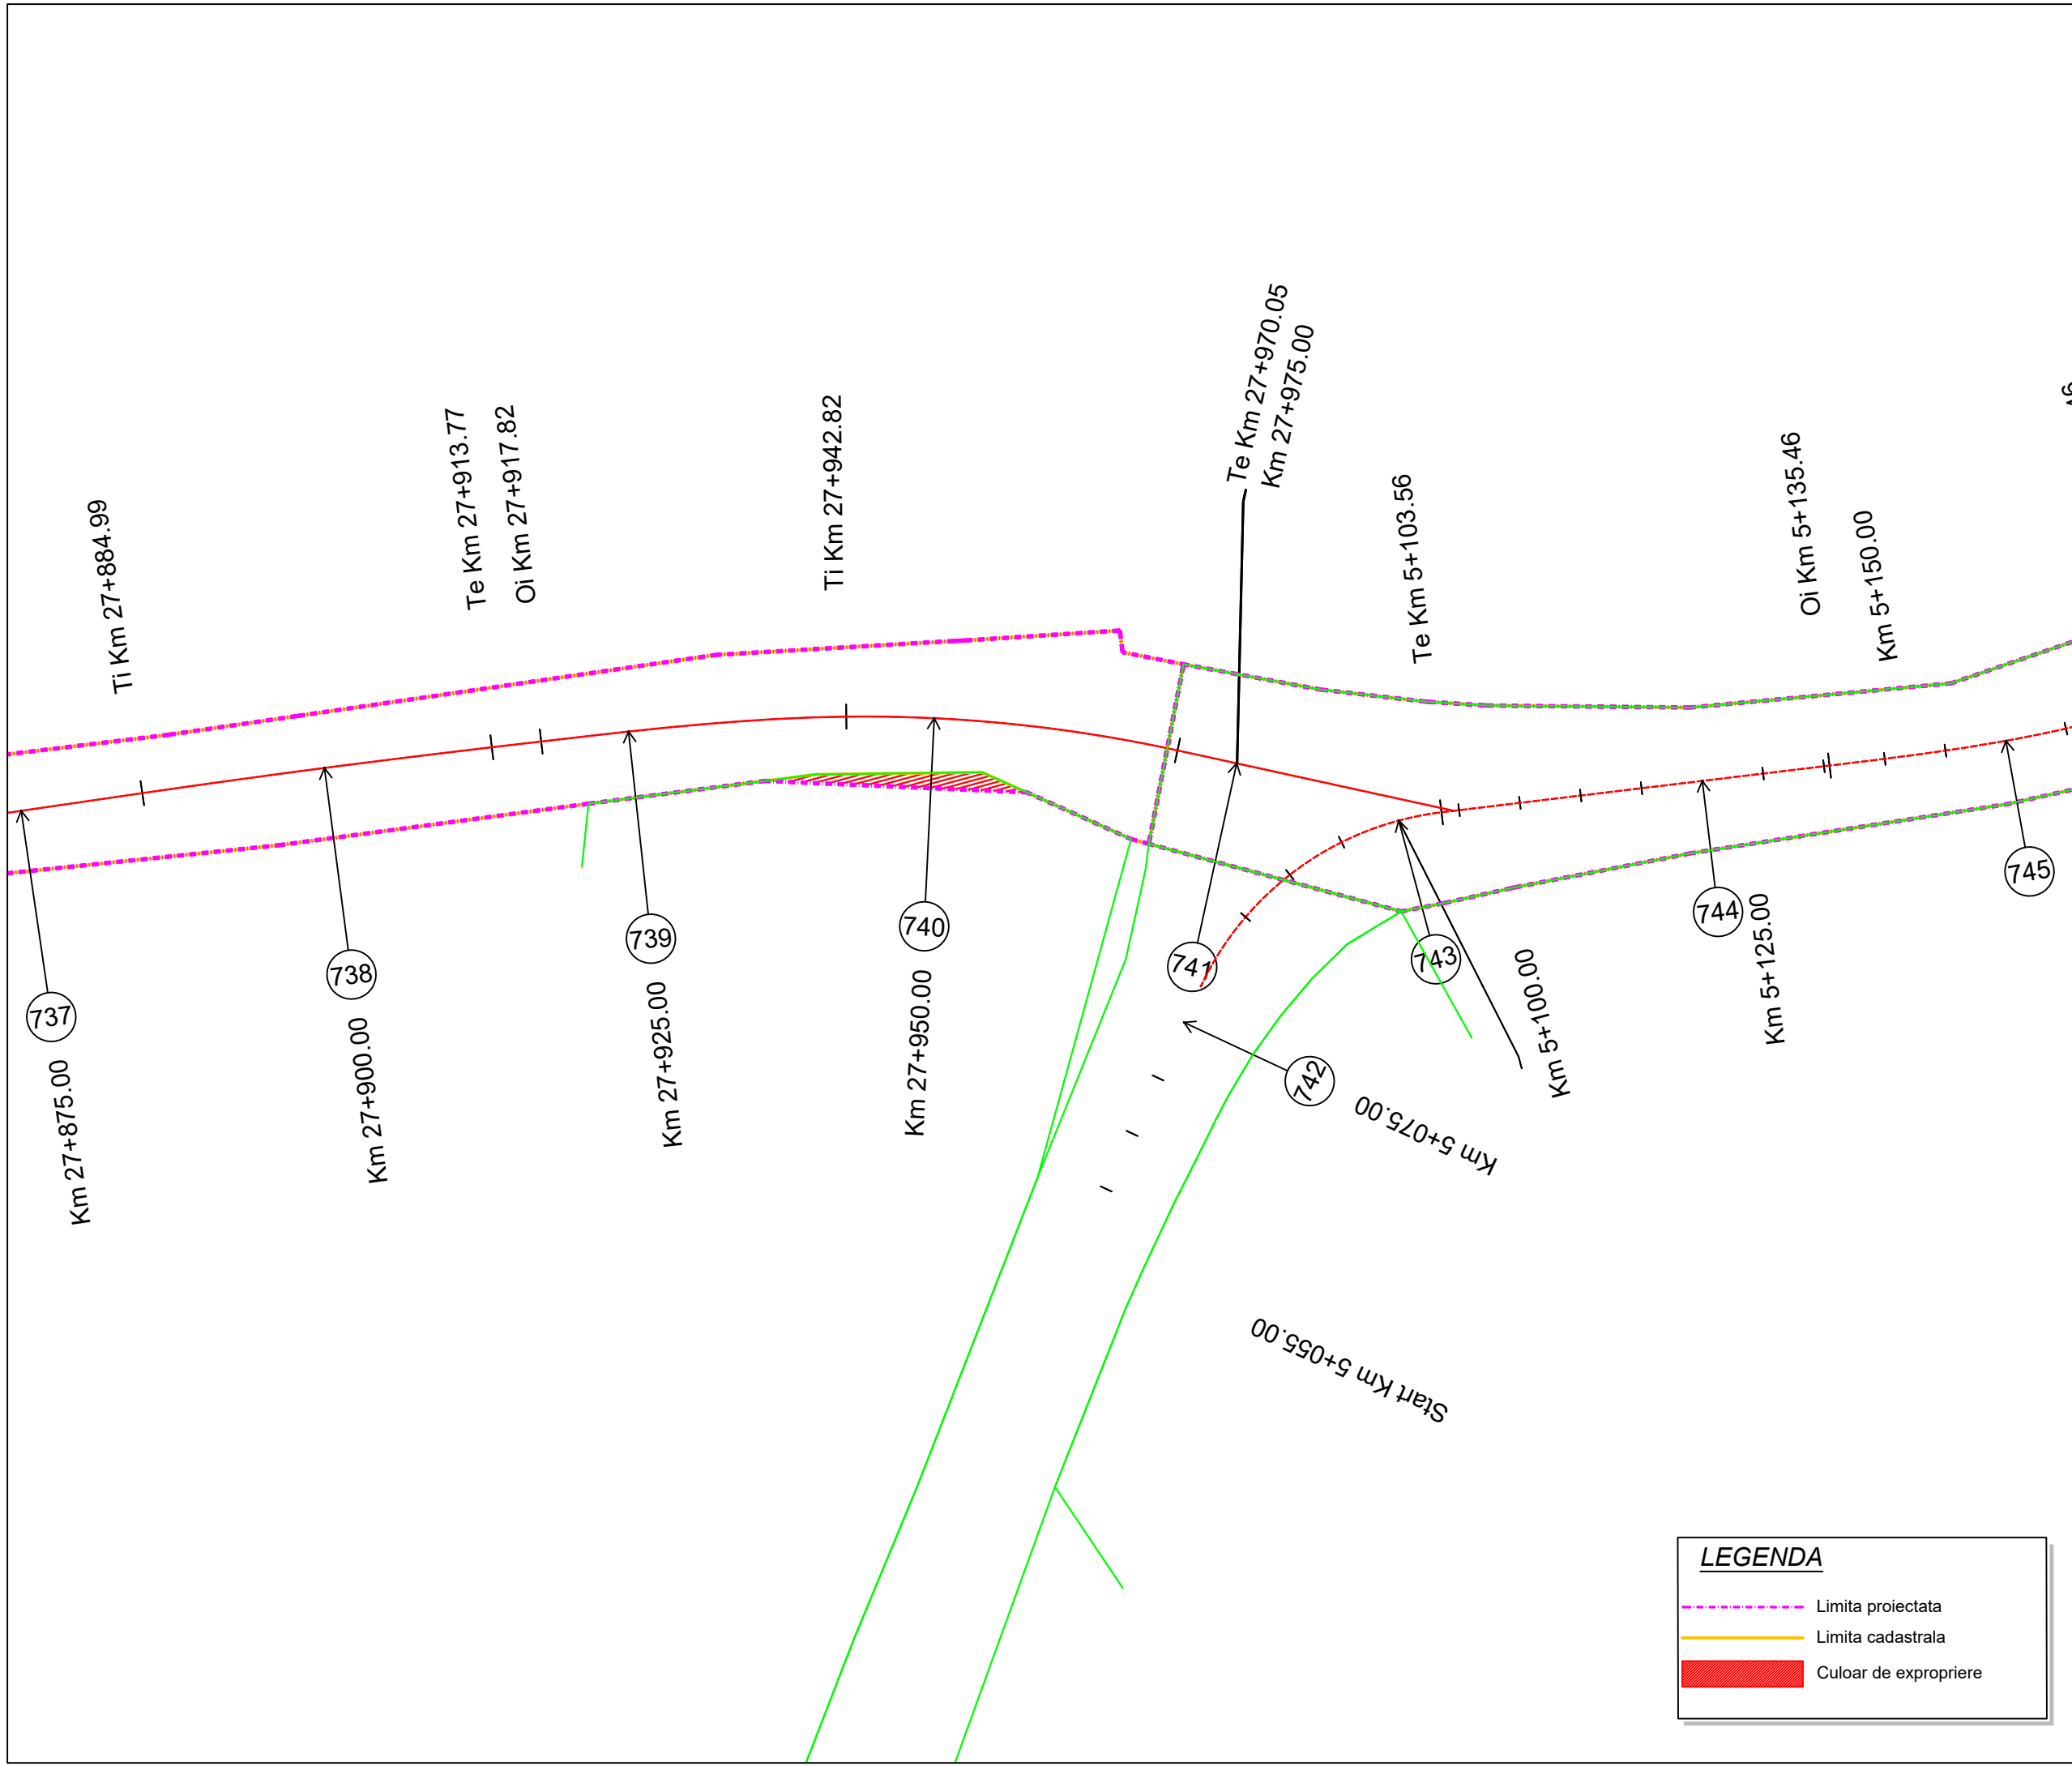

LEGENDA


- Limita proiectata
- Limita cadastrala
- Culoar de expropriere

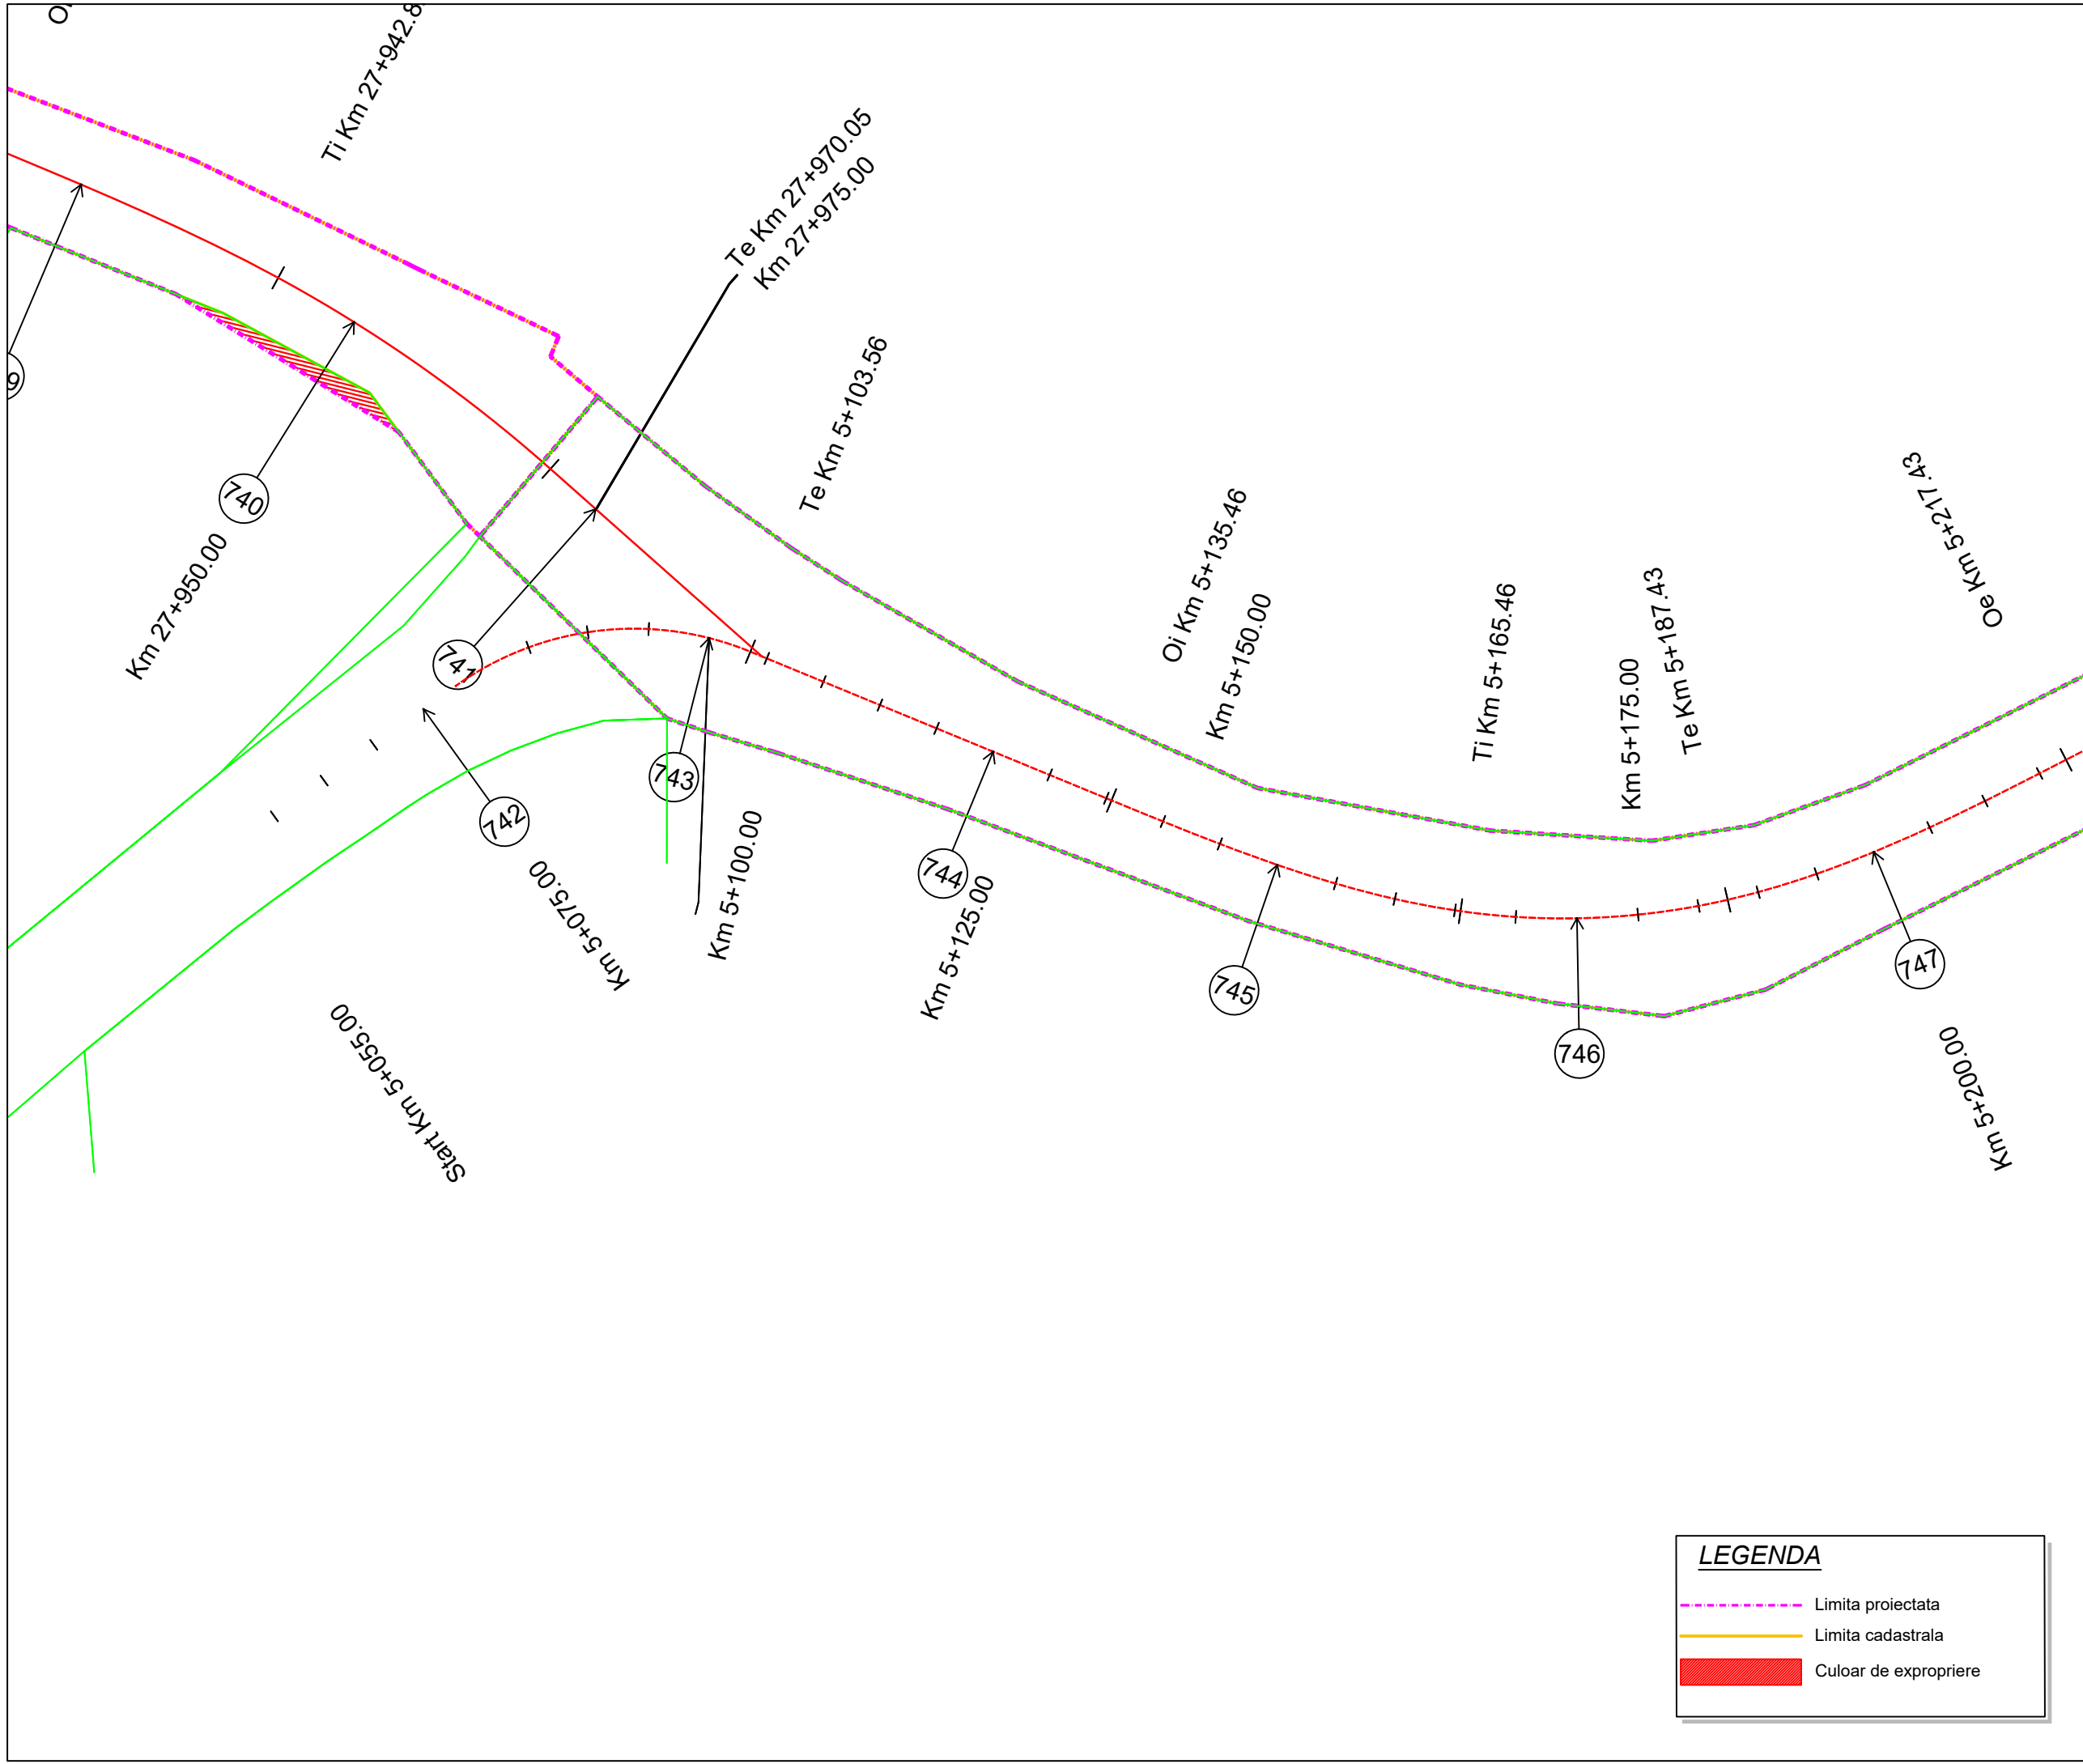

Proiect: nr. 112 / 2022
 Contract: nr. 21648/190 / 2022

Denumirea proiectului:
**MODERNIZARE
 SECTOARE DE DRUM
 AFERENTE
 DJ 103 K CAPUSU MARE-
 RASCA - BELIS**
 km. 9+435 - km. 35+155,
 DJ 103L INTERSECȚIE CU
 DJ 103 K - RASCA,
 km. 5+100 - km. 8+000

Beneficiar:
**CONSILIUL
 JUDEȚEAN CLUJ**
 Calea Dorobanților, nr. 106, CP.
 400609, Cluj-Napoca
 Tel. +40 372 64.00.00;
 Fax +40 372 64.00.70;

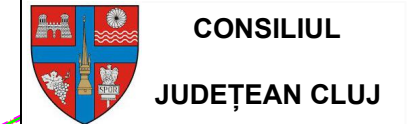

Proiectant :
S.C. D P Cons S.R.L.

S.C. DP CONS S.R.L.
 400427 Cluj-Napoca, Aleea Busesti Nr. 11, Ap 12 jud. Cluj, Romania,
 Tel.: 0745-096214, 0722-275067 web: www.dpcons.ro
 Nr. de ordine in registrul comerțului: J12/2950/2004 C.I.F. RO16682486

DATA	SCARA
2024	1:500

Proiectat:
 ing. Dorin BĂRBINȚA

Proiectat:
 ing. Arpad NEP

Verificat:
 ing. Marin ROGOZ

Șef proiect:
 ing. Dan LĂZAN

Verificator tehnic:
 ing. Paul TODORAN

Data:

PLAȘA

**CULOAR
 DE EXPROPRIERE**

Număr: S 125

Cod: S.F.

LEGENDA

- Limita proiectata
- Limita cadastrala
- Culoar de expropriere

Proiect: nr. 112 / 2022
 Contract: nr. 21648/190 / 2022

Denumirea proiectului:
**MODERNIZARE
 SECTOARE DE DRUM
 AFERENTE
 DJ 103 K CAPUSU MARE-
 RASCA - BELIS
 km. 9+435 - km. 35+155,
 DJ 103L INTERSECȚIE CU
 DJ 103 K - RASCA,
 km. 5+100 - km. 8+000**

Beneficiar:
**CONSILIUL
 JUDEȚEAN CLUJ**
 Calea Dorobanților, nr. 106, CP.
 400609, Cluj-Napoca
 Tel. +40 372 64.00.00;
 Fax +40 372 64.00.70;



Proiectant :
S.C. DP Cons S.R.L.

S.C. DP CONS S.R.L.
400427 Cluj-Napoca, Aleea Busesti Nr. 11, Ap 12 jud. Cluj, Romania,
 Tel.: 0745-096214, 0722-275067 web: www.dpcons.ro
 Nr. de ordine in registrul comerțului: J12/2950/2004 C.I.F. RO16682486

DATA	SCARA
2024	1:500

Proiectat:
 ing. Dorin BĂRBINȚA

Proiectat:
 ing. Arpad NEP

Verificat:
 ing. Marin ROGOZ

Șef proiect:
 ing. Dan LĂZAN

Verificator tehnic:
 ing. Paul TODORAN


Data:

PLANȘA

**CULOAR
 DE EXPROPRIERE**

Număr: S 126

Cod: S.F.

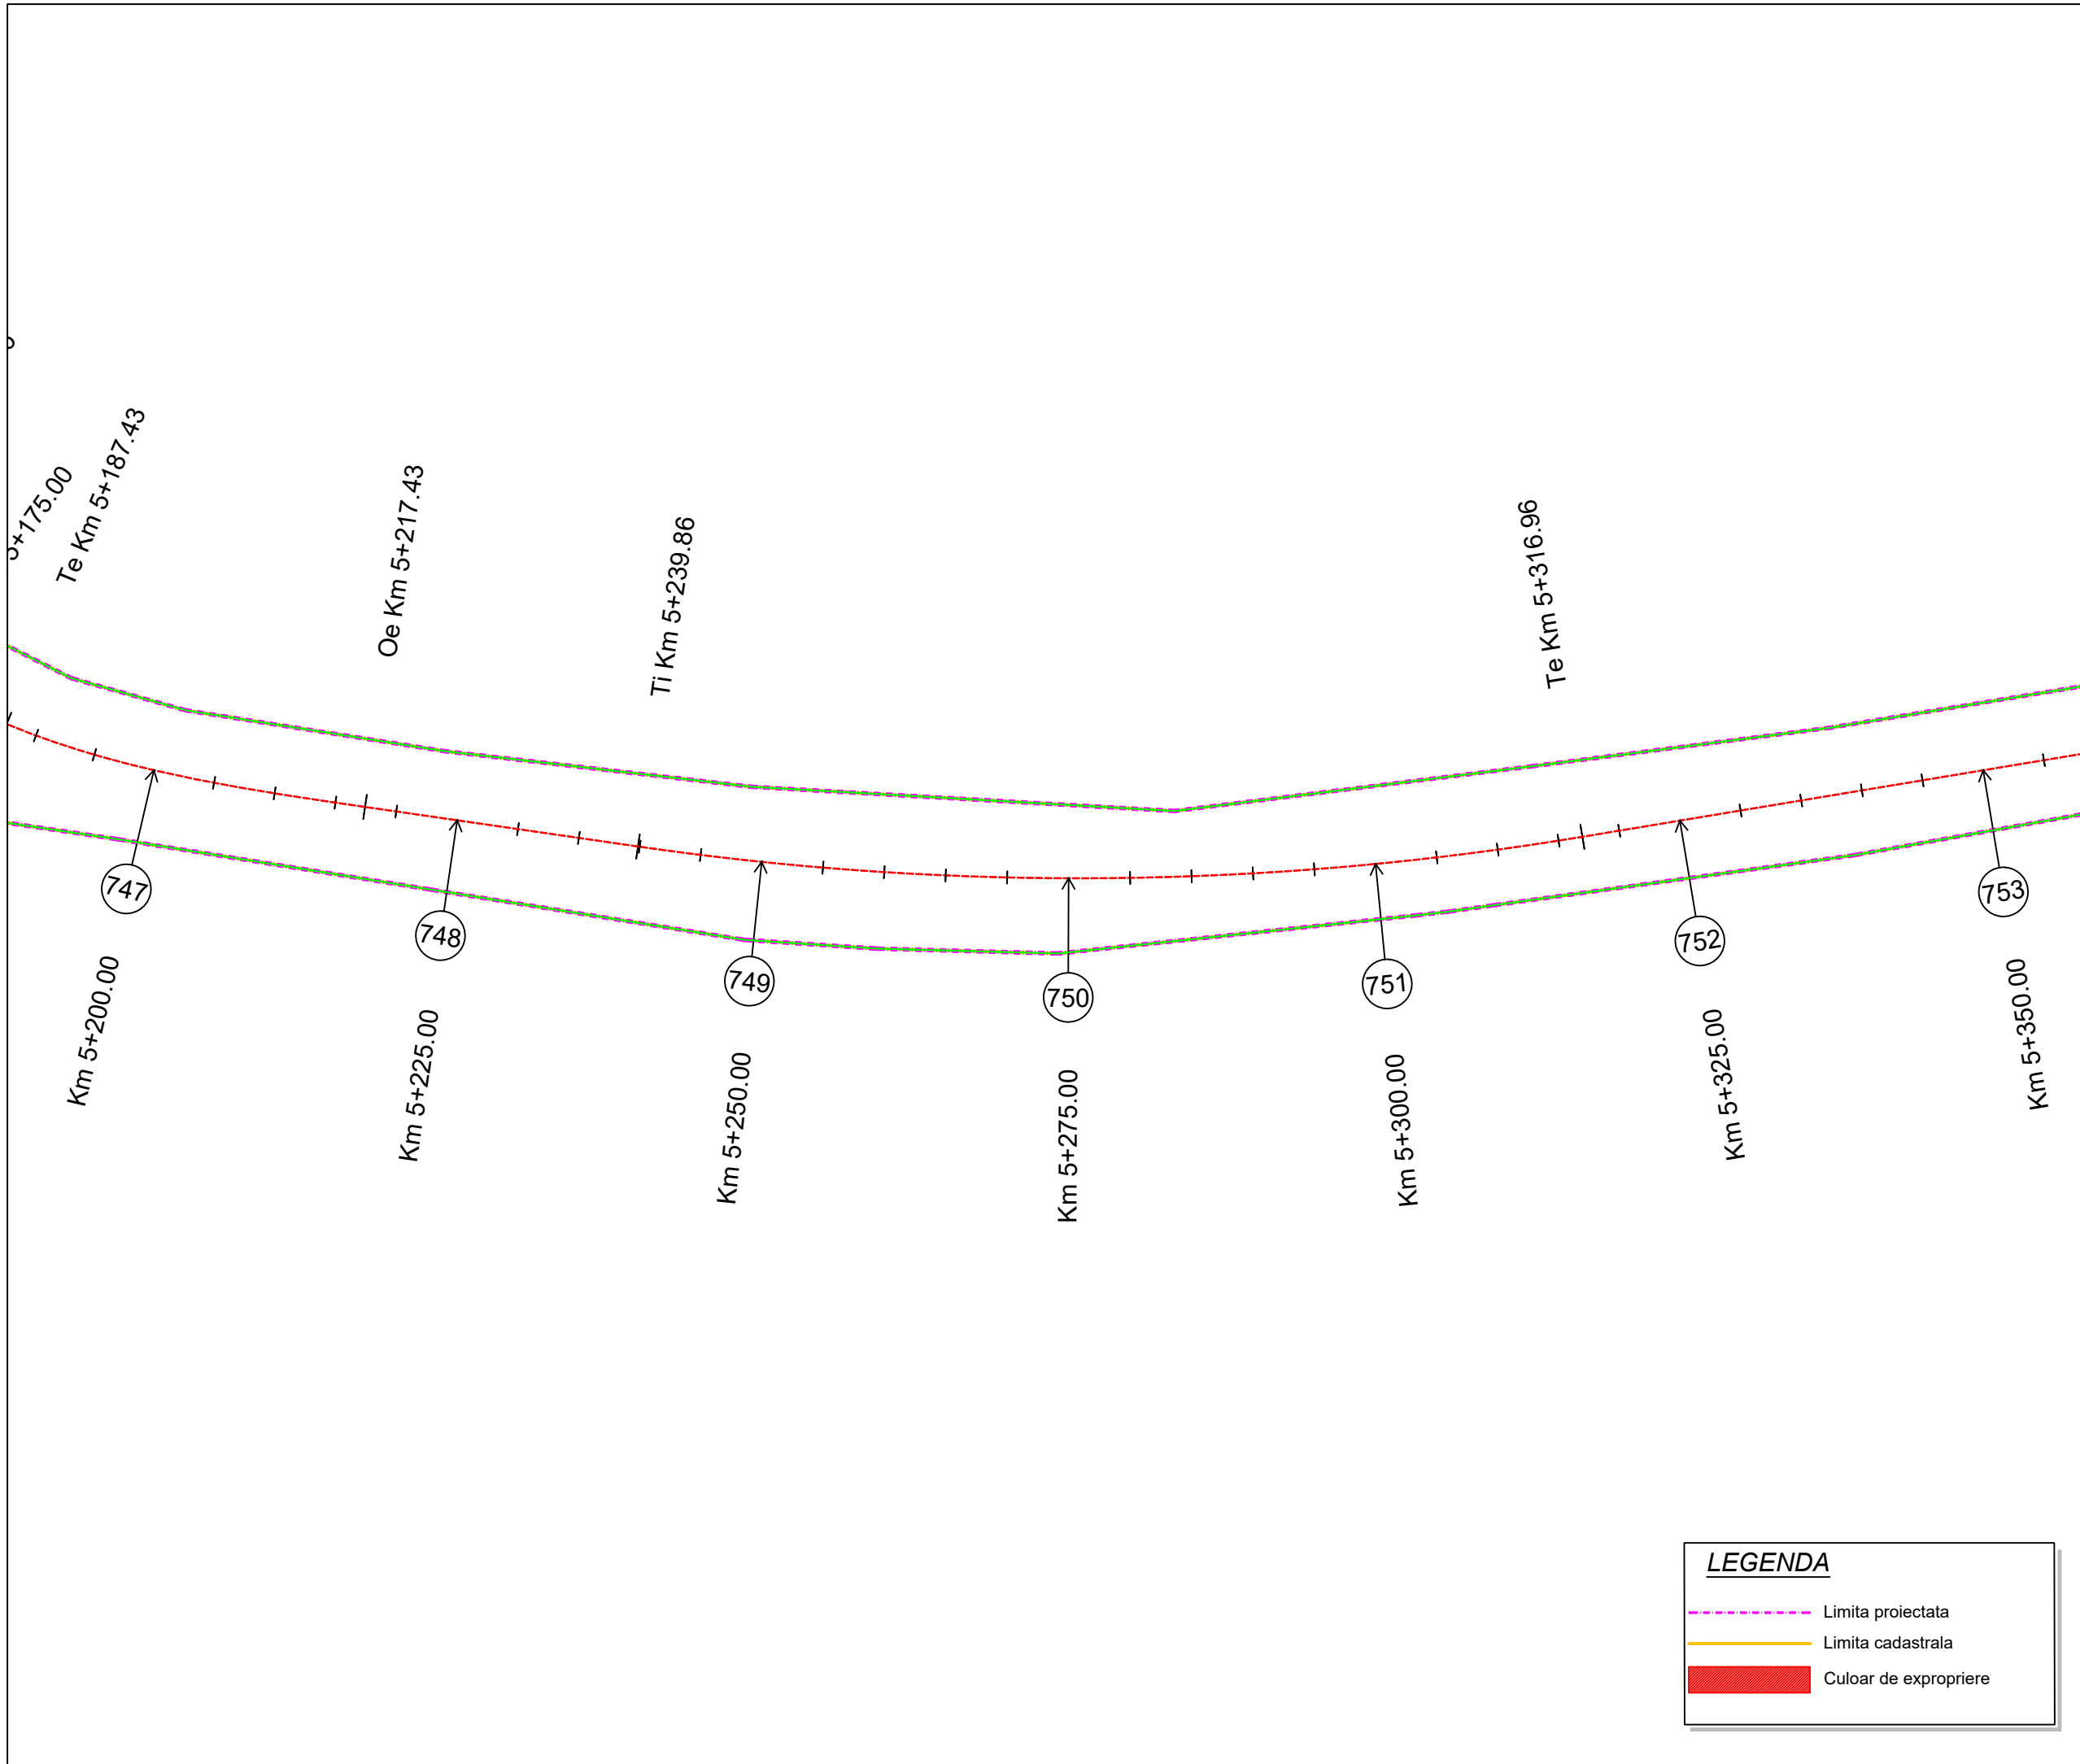

LEGENDA

- - - Limita proiectata
- Limita cadastrala
- Culoar de expropriere

Proiect: nr. 112 / 2022

Contract: nr. 21648/190 / 2022

Denumirea proiectului:
**MODERNIZARE
SECTOARE DE DRUM
AFERENTE
DJ 103 K CAPUSU MARE-
RASCA - BELIS
km. 9+435 - km. 35+155,
DJ 103L INTERSECȚIE CU
DJ 103 K - RASCA,
km. 5+100 - km. 8+000**

Beneficiar:
**CONSILIUL
JUDEȚEAN CLUJ**
Calea Dorobanților, nr. 106, CP.
400609, Cluj-Napoca
Tel. +40 372 64.00.00;
Fax +40 372 64.00.70;



Proiectant :
S.C. DP Cons S.R.L.



S.C. DP CONS S.R.L.
400427 Cluj-Napoca, Aleea Buzeni Nr. 11, Ap 12 jud. Cluj, Romania,
Tel.: 0745-096214, 0722-275067 web: www.dpcons.ro
Nr. de ordine in registrul comerțului: J12/2950/2004 C.I.F. RO16682486

DATA	SCARA
2024	1:500

Proiectat:
ing. Dorin BĂRBINȚA

Proiectat:
ing. Arpad NEP

Verificat:
ing. Marin ROGOZ

Șef proiect:
ing. Dan LĂZAN

Verificator tehnic:
ing. Paul TODORAN

Data:


PLAȘA

CULOAR DE EXPROPRIERE

Număr: S 127

Cod: S.F.

Ti Km 5+413.26

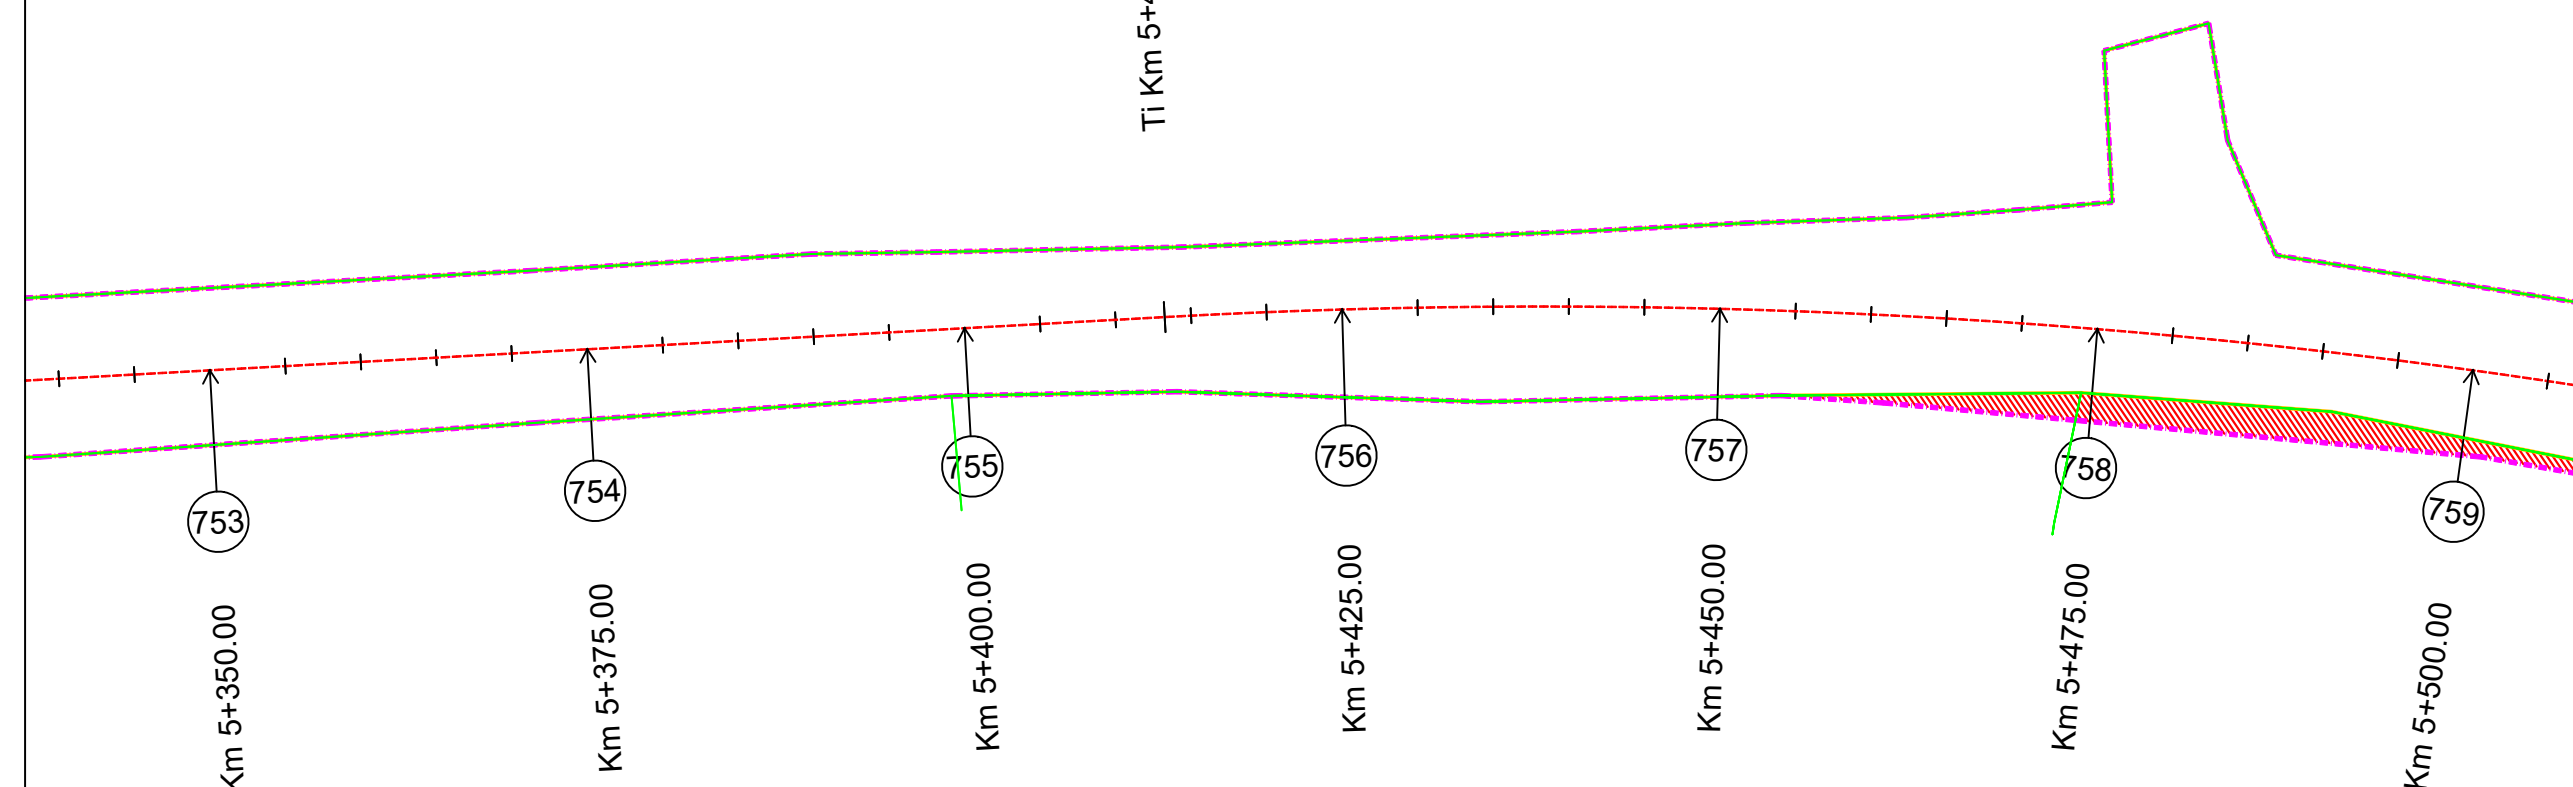

LEGENDA

- Limita proiectata
- Limita cadastrala
- Culoar de expropriere

Proiect: nr. 112 / 2022
 Contract: nr. 21648/190 / 2022

Denumirea proiectului:
**MODERNIZARE
 SECTOARE DE DRUM
 AFERENTE
 DJ 103 K CAPUSU MARE-
 RASCA - BELIS
 km. 9+435 - km. 35+155,
 DJ 103L INTERSECȚIE CU
 DJ 103 K - RASCA,
 km. 5+100 - km. 8+000**

Beneficiar:
**CONSILIUL
 JUDEȚEAN CLUJ**
 Calea Dorobanților, nr. 106, CP.
 400609, Cluj-Napoca
 Tel. +40 372 64.00.00;
 Fax +40 372 64.00.70;



Proiectant :

S.C. DP Cons S.R.L.

S.C. DP CONS S.R.L.
 400427 Cluj-Napoca, Aleea Busesti Nr. 11, Ap 12 jud. Cluj, Romania,
 Tel.: 0745-096214, 0722-275067 web: www.dpcons.ro
 Nr. de ordine in registrul comerțului: J12/2950/2004 C.I.F. RO16682486

DATA	SCARA
2024	1:500

Proiectat:
 ing. Dorin BĂRBINȚA

Proiectat:
 ing. Arpad NEP

Verificat:
 ing. Marin ROGOZ

Șef proiect:
 ing. Dan LĂZAN

Verificator tehnic:
 ing. Paul TODORAN


Data:

PLANȘA

**CULOAR
 DE EXPROPRIERE**

Număr: S 128

Cod: S.F.

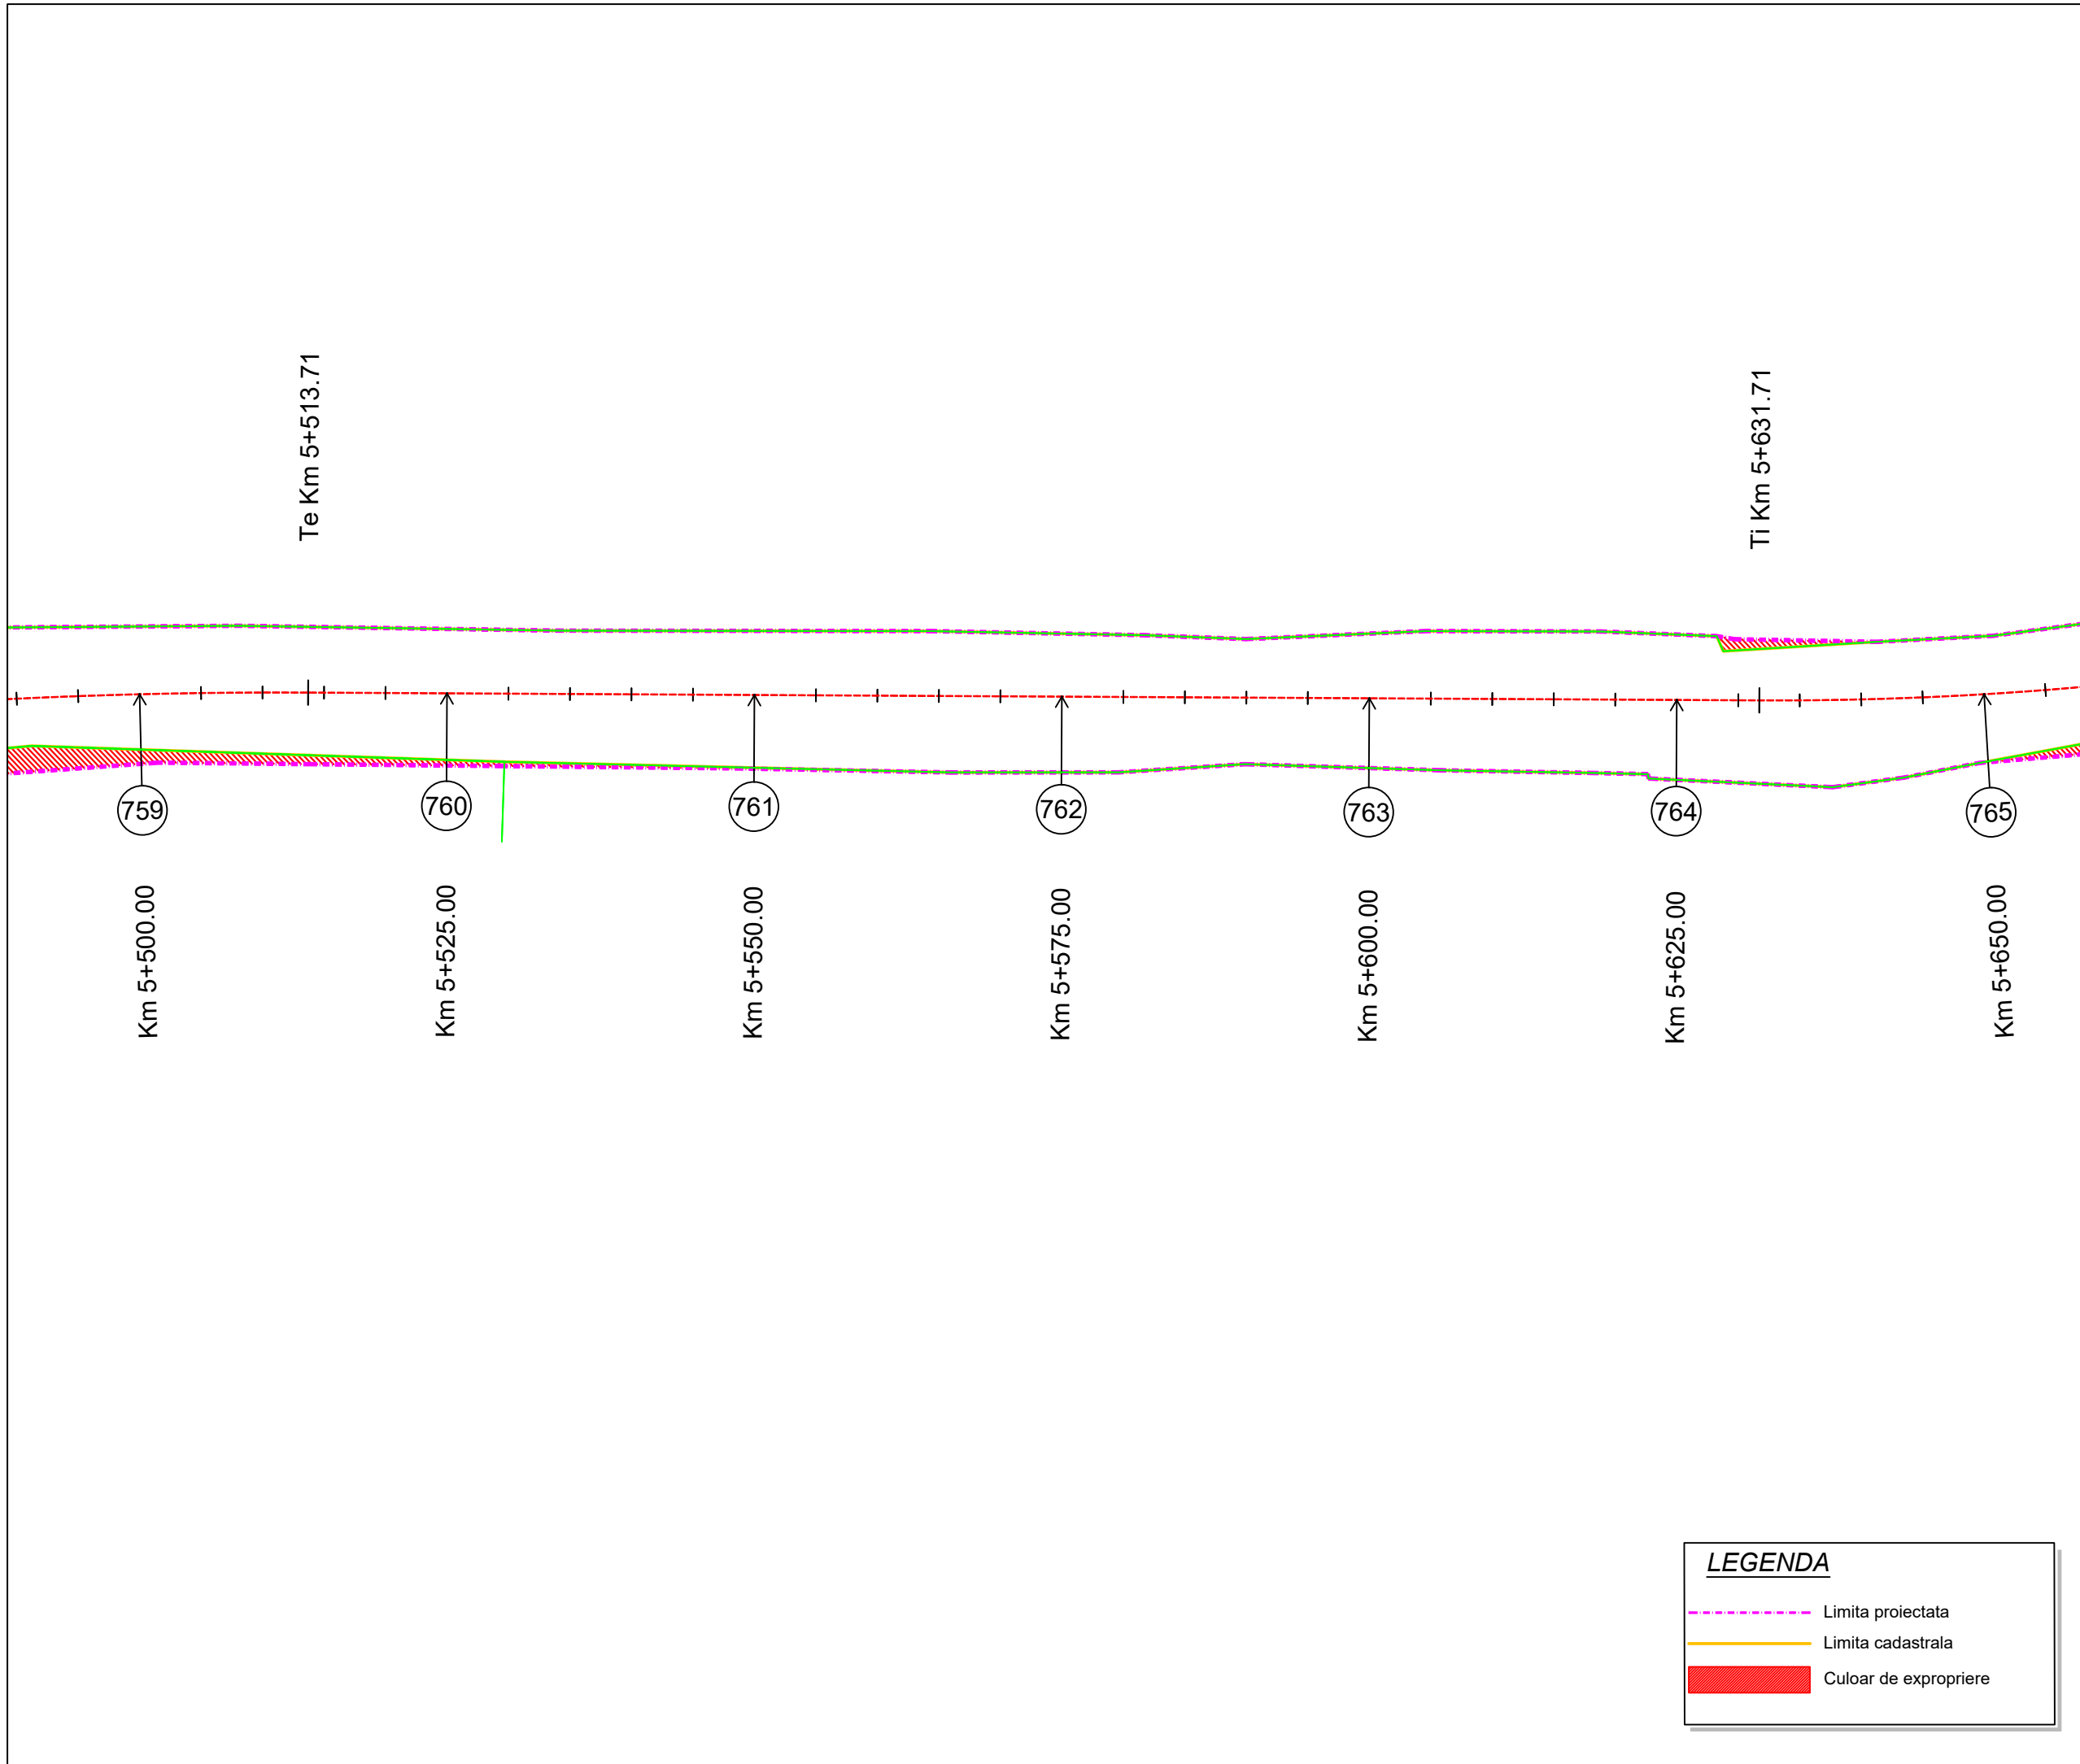

LEGENDA

- - - Limita proiectata
- Limita cadastrala
- Culoar de expropriere

Proiect: nr. 112 / 2022

Contract: nr. 21648/190 / 2022

Denumirea proiectului:
**MODERNIZARE
SECTOARE DE DRUM
AFERENTE
DJ 103 K CAPUSU MARE-
RASCA - BELIS
km. 9+435 - km. 35+155,
DJ 103L INTERSECȚIE CU
DJ 103 K - RASCA,
km. 5+100 - km. 8+000**

Beneficiar:
**CONSILIUL
JUDEȚEAN CLUJ**
Calea Dorobanților, nr. 106, CP.
400609, Cluj-Napoca
Tel. +40 372 64.00.00;
Fax +40 372 64.00.70;



Proiectant :

S.C. D P Cons S.R.L.



S.C. DP CONS S.R.L.
400427 Cluj-Napoca, Aleea Busesti Nr. 11, Ap 12 jud. Cluj, Romania,
Tel.: 0745-096214, 0722-275067 web: www.dpcons.ro
Nr. de ordine in registrul comerțului: J12/2950/2004 C.I.F. RO16682486

DATA	SCARA
2024	1:500

Proiectat:
ing. Dorin BĂRBINȚA

Proiectat:
ing. Arpad NEP

Verificat:
ing. Marin ROGOZ

Șef proiect:
ing. Dan LĂZAN

Verificator tehnic:
ing. Paul TODORAN


Data:

PLANȘA

CULOAR DE EXPROPRIERE

Număr: S 129

Cod: S.F.

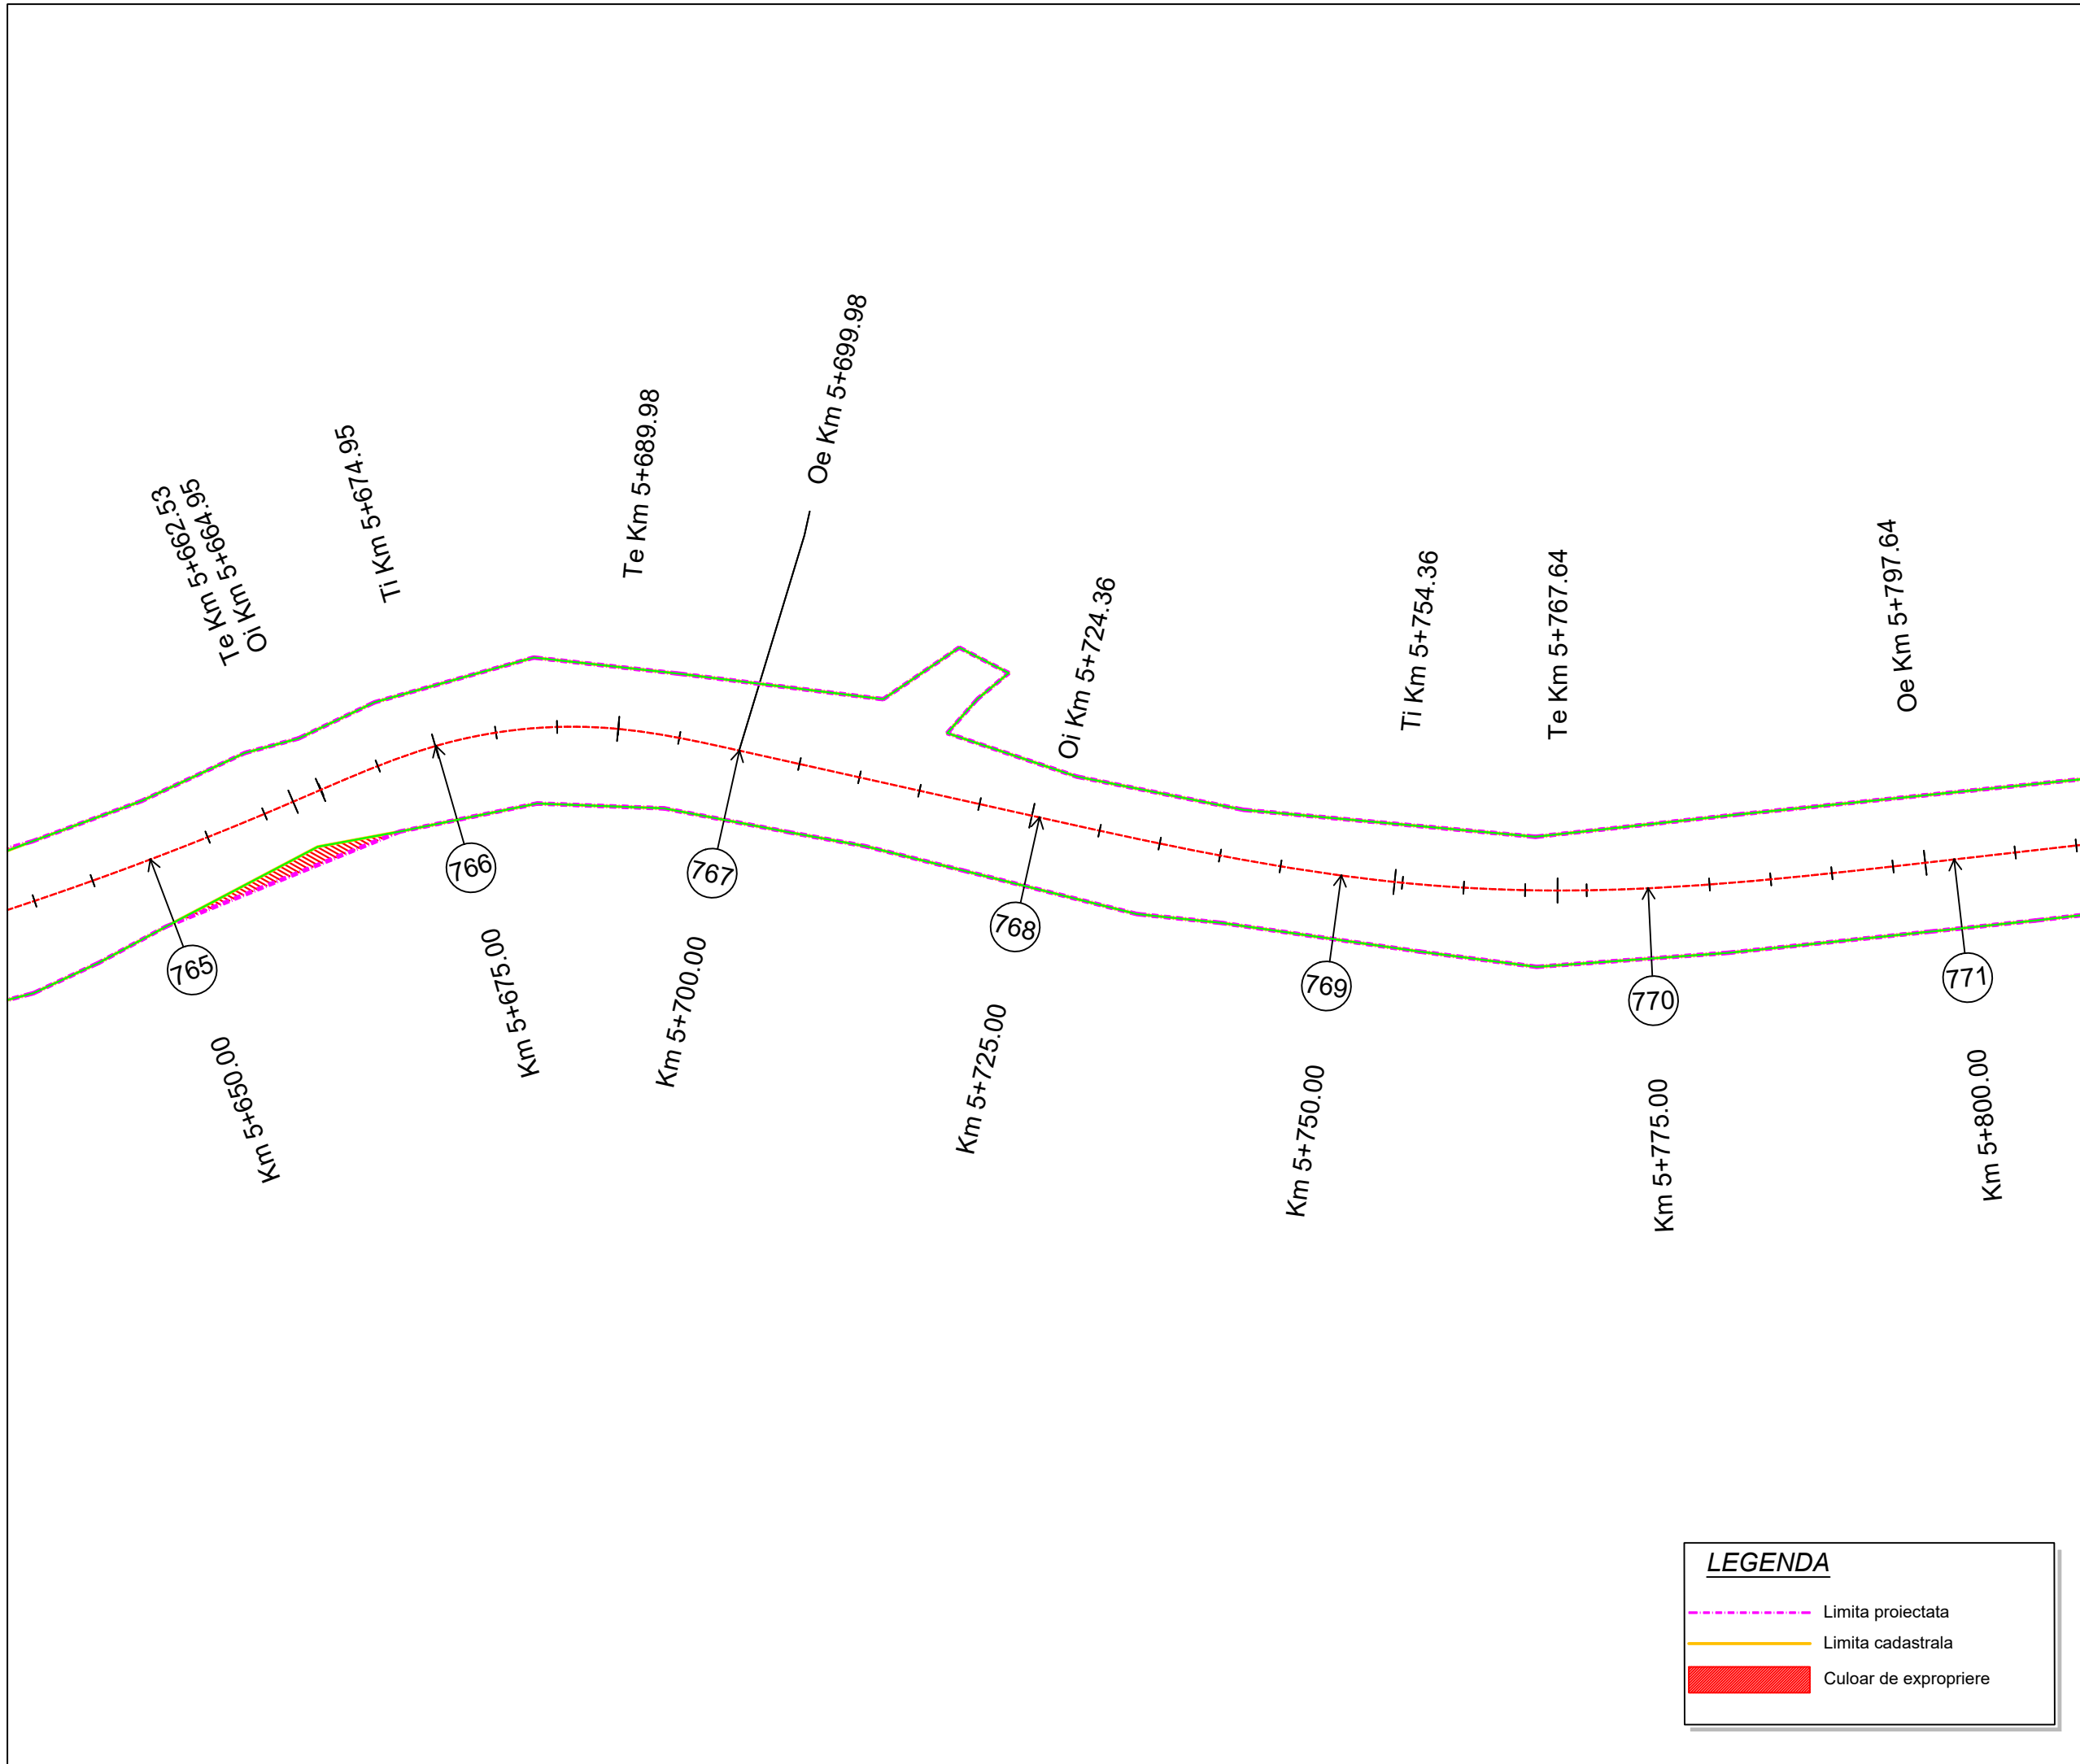

Proiect: nr. 112 / 2022
 Contract: nr. 21648/190 / 2022

Denumirea proiectului:
**MODERNIZARE
 SECTOARE DE DRUM
 AFERENTE
 DJ 103 K CAPUSU MARE-
 RASCA - BELIS
 km. 9+435 - km. 35+155,
 DJ 103L INTERSECȚIE CU
 DJ 103 K - RASCA,
 km. 5+100 - km. 8+000**

Beneficiar:
**CONSILIUL
 JUDEȚEAN CLUJ**
 Calea Dorobanților, nr. 106, CP.
 400609, Cluj-Napoca
 Tel. +40 372 64.00.00;
 Fax +40 372 64.00.70;



Proiectant :
S.C. DP Cons S.R.L.

S.C. DP CONS S.R.L.
400427 Cluj-Napoca, Aleea Buzeni Nr. 11, Ap 12 jud. Cluj, Romania,
 Tel.: 0745-096214, 0722-275067 web: www.dpcons.ro
 Nr. de ordine in registrul comerțului: J12/2950/2004 C.I.F. RO16682486

DATA	SCARA
2024	1:500

Proiectat:
 ing. Dorin BĂRBINȚA

Proiectat:
 ing. Arpad NEP

Verificat:
 ing. Marin ROGOZ

Șef proiect:
 ing. Dan LĂZAN

Verificator tehnic:
 ing. Paul TODORAN


Data:

PLAȘA

**CULOAR
 DE EXPROPRIERE**

Număr: S 130

Cod: S.F.

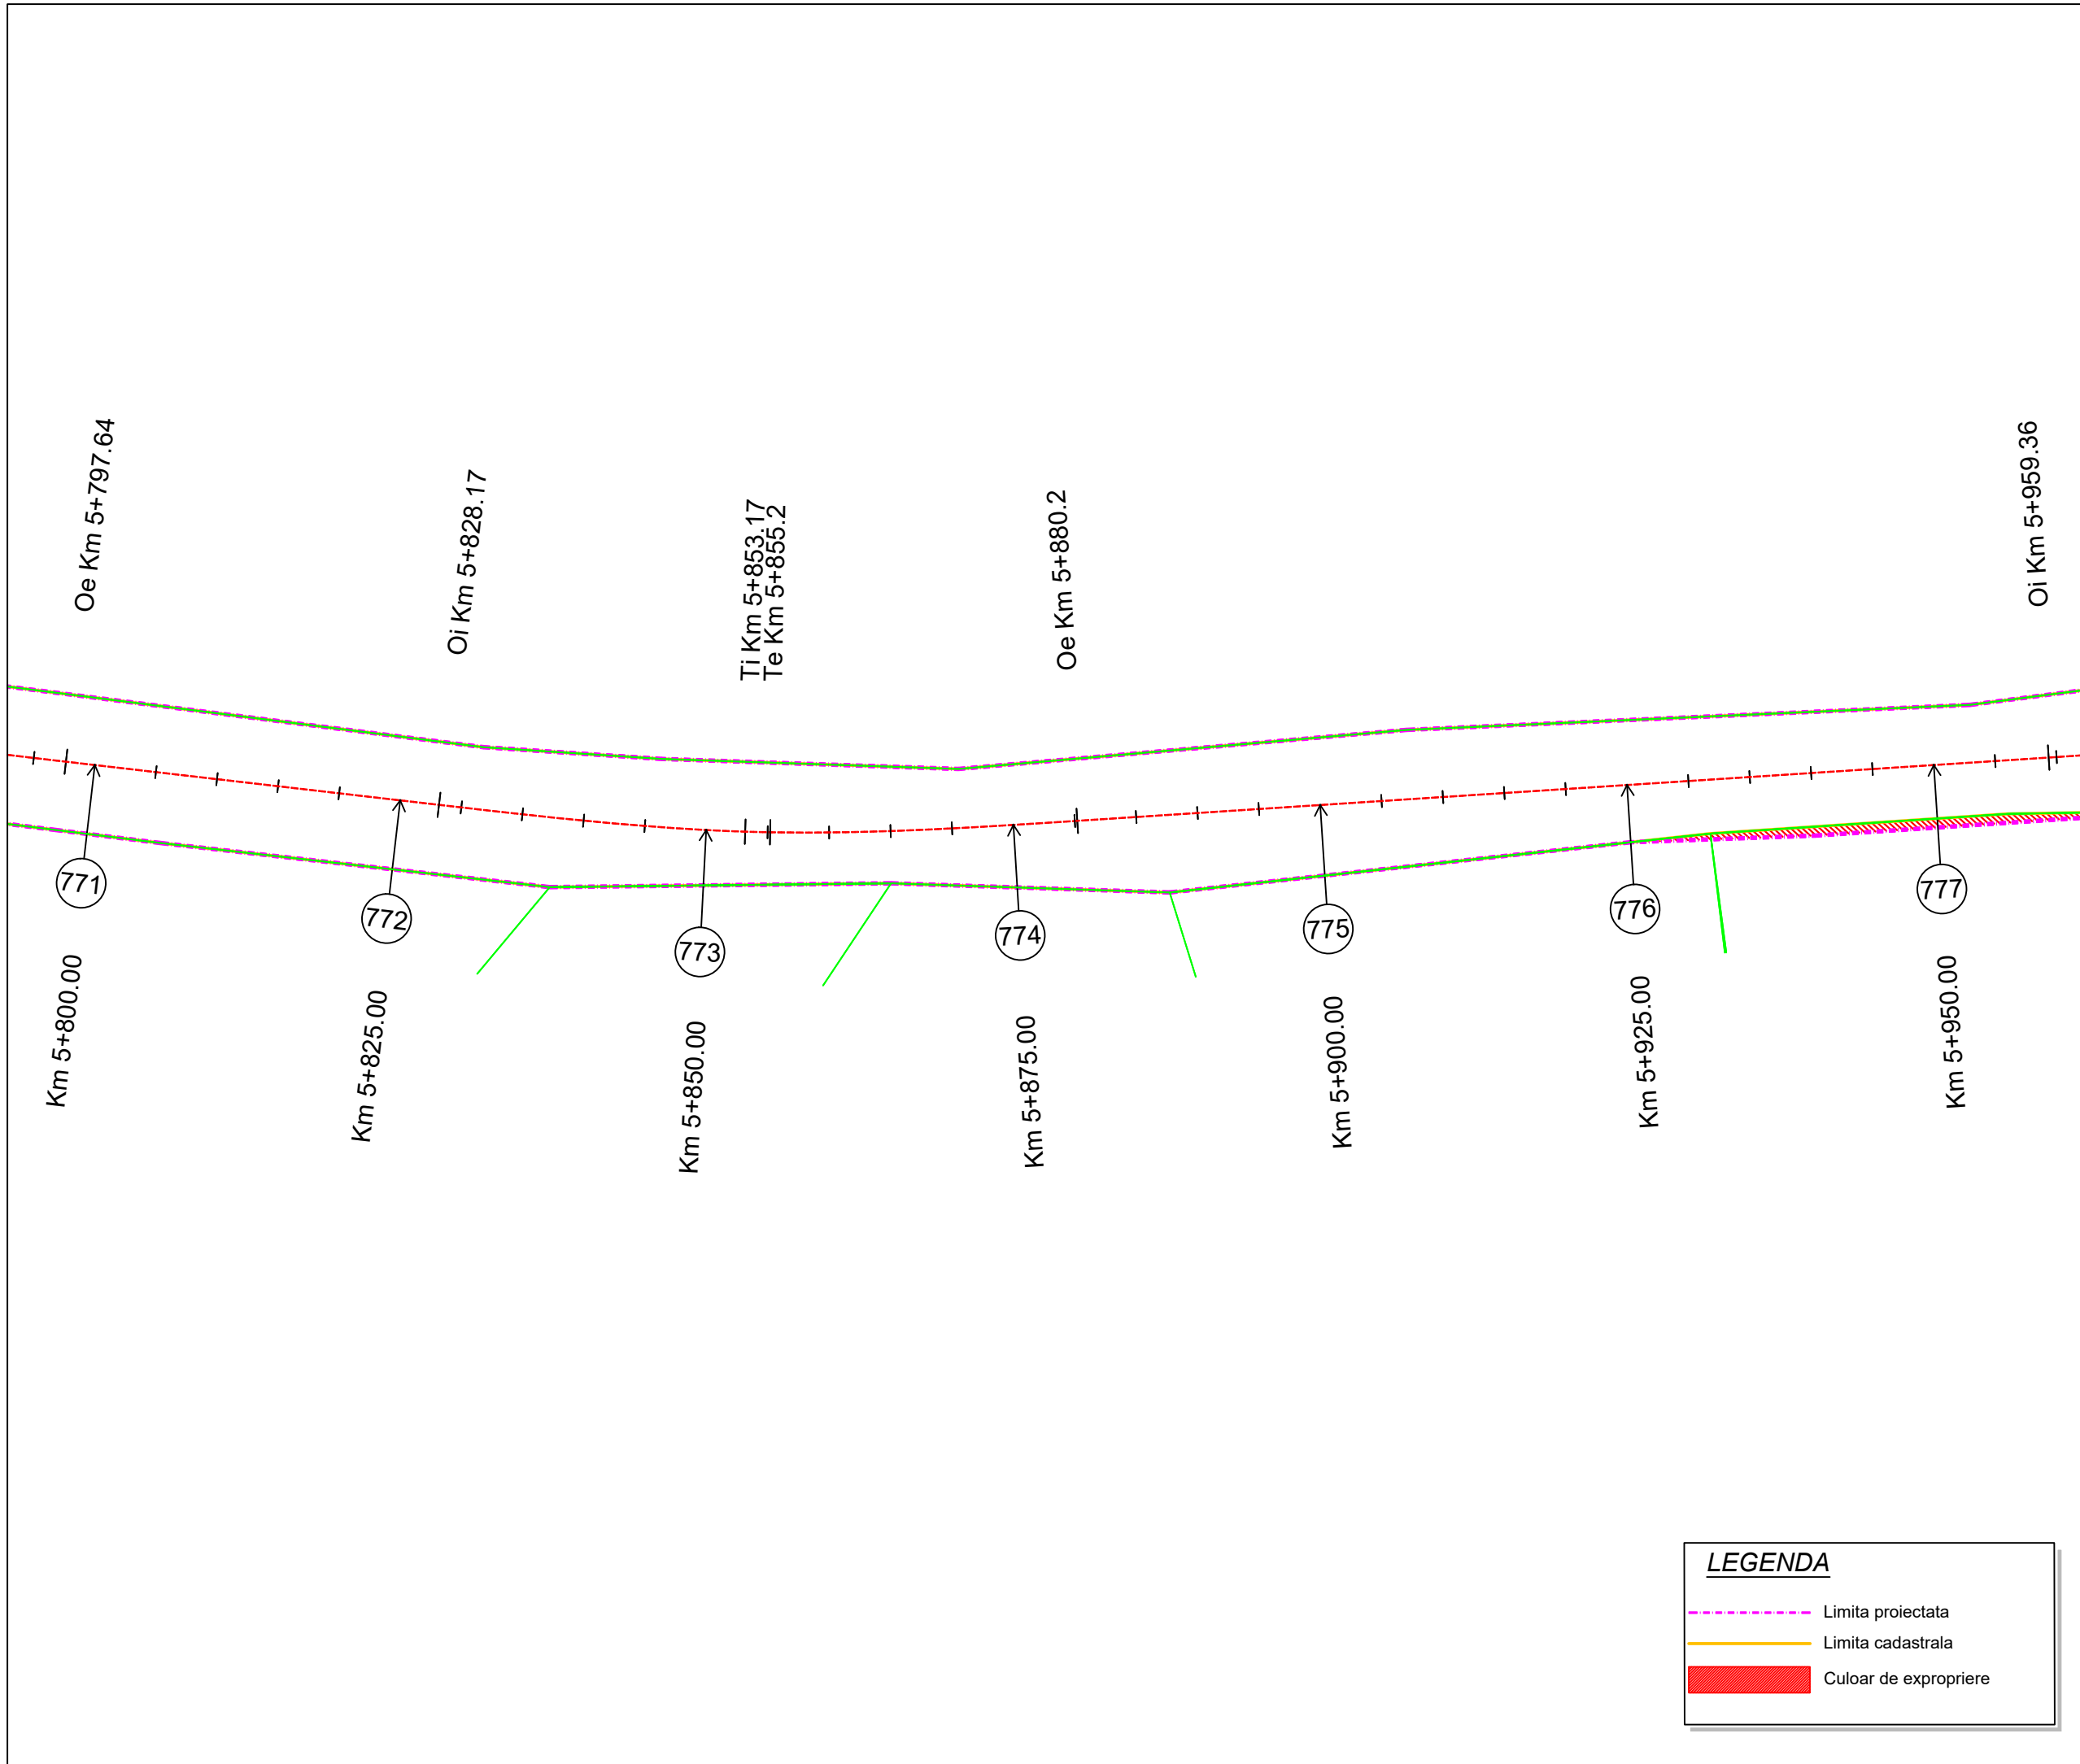

LEGENDA

- - - Limita proiectata
- Limita cadastrala
- Culoar de expropriere

Project: nr. 112 / 2022

Contract: nr. 21648/190 / 2022

Denumirea proiectului:
**MODERNIZARE
SECTOARE DE DRUM
AFERENTE
DJ 103 K CAPUSU MARE-
RASCA - BELIS
km. 9+435 - km. 35+155,
DJ 103L INTERSECȚIE CU
DJ 103 K - RASCA,
km. 5+100 - km. 8+000**

Beneficiar:
**CONSILIUL
JUDEȚEAN CLUJ**
Calea Dorobanților, nr. 106, CP.
400609, Cluj-Napoca
Tel. +40 372 64.00.00;
Fax +40 372 64.00.70;



Proiectant :
S.C. D P Cons S.R.L.

S.C. DP CONS S.R.L.
400427 Cluj-Napoca, Aleea Busesti Nr. 11, Ap 12 jud. Cluj, Romania,
Tel.: 0745-096214, 0722-275067 web: www.dpcons.ro
Nr. de ordine in registrul comerțului: J12/2950/2004 C.I.F. RO16682486

DATA	SCARA
2024	1:500

Proiectat:
ing. Dorin BĂRBINȚA

Proiectat:
ing. Arpad NEP

Verificat:
ing. Marin ROGOZ

Șef proiect:
ing. Dan LĂZAN

Verificator tehnic:
ing. Paul TODORAN


Data:

PLANȘA

CULOAR DE EXPROPRIERE

Număr: S 131

Cod: S.F.

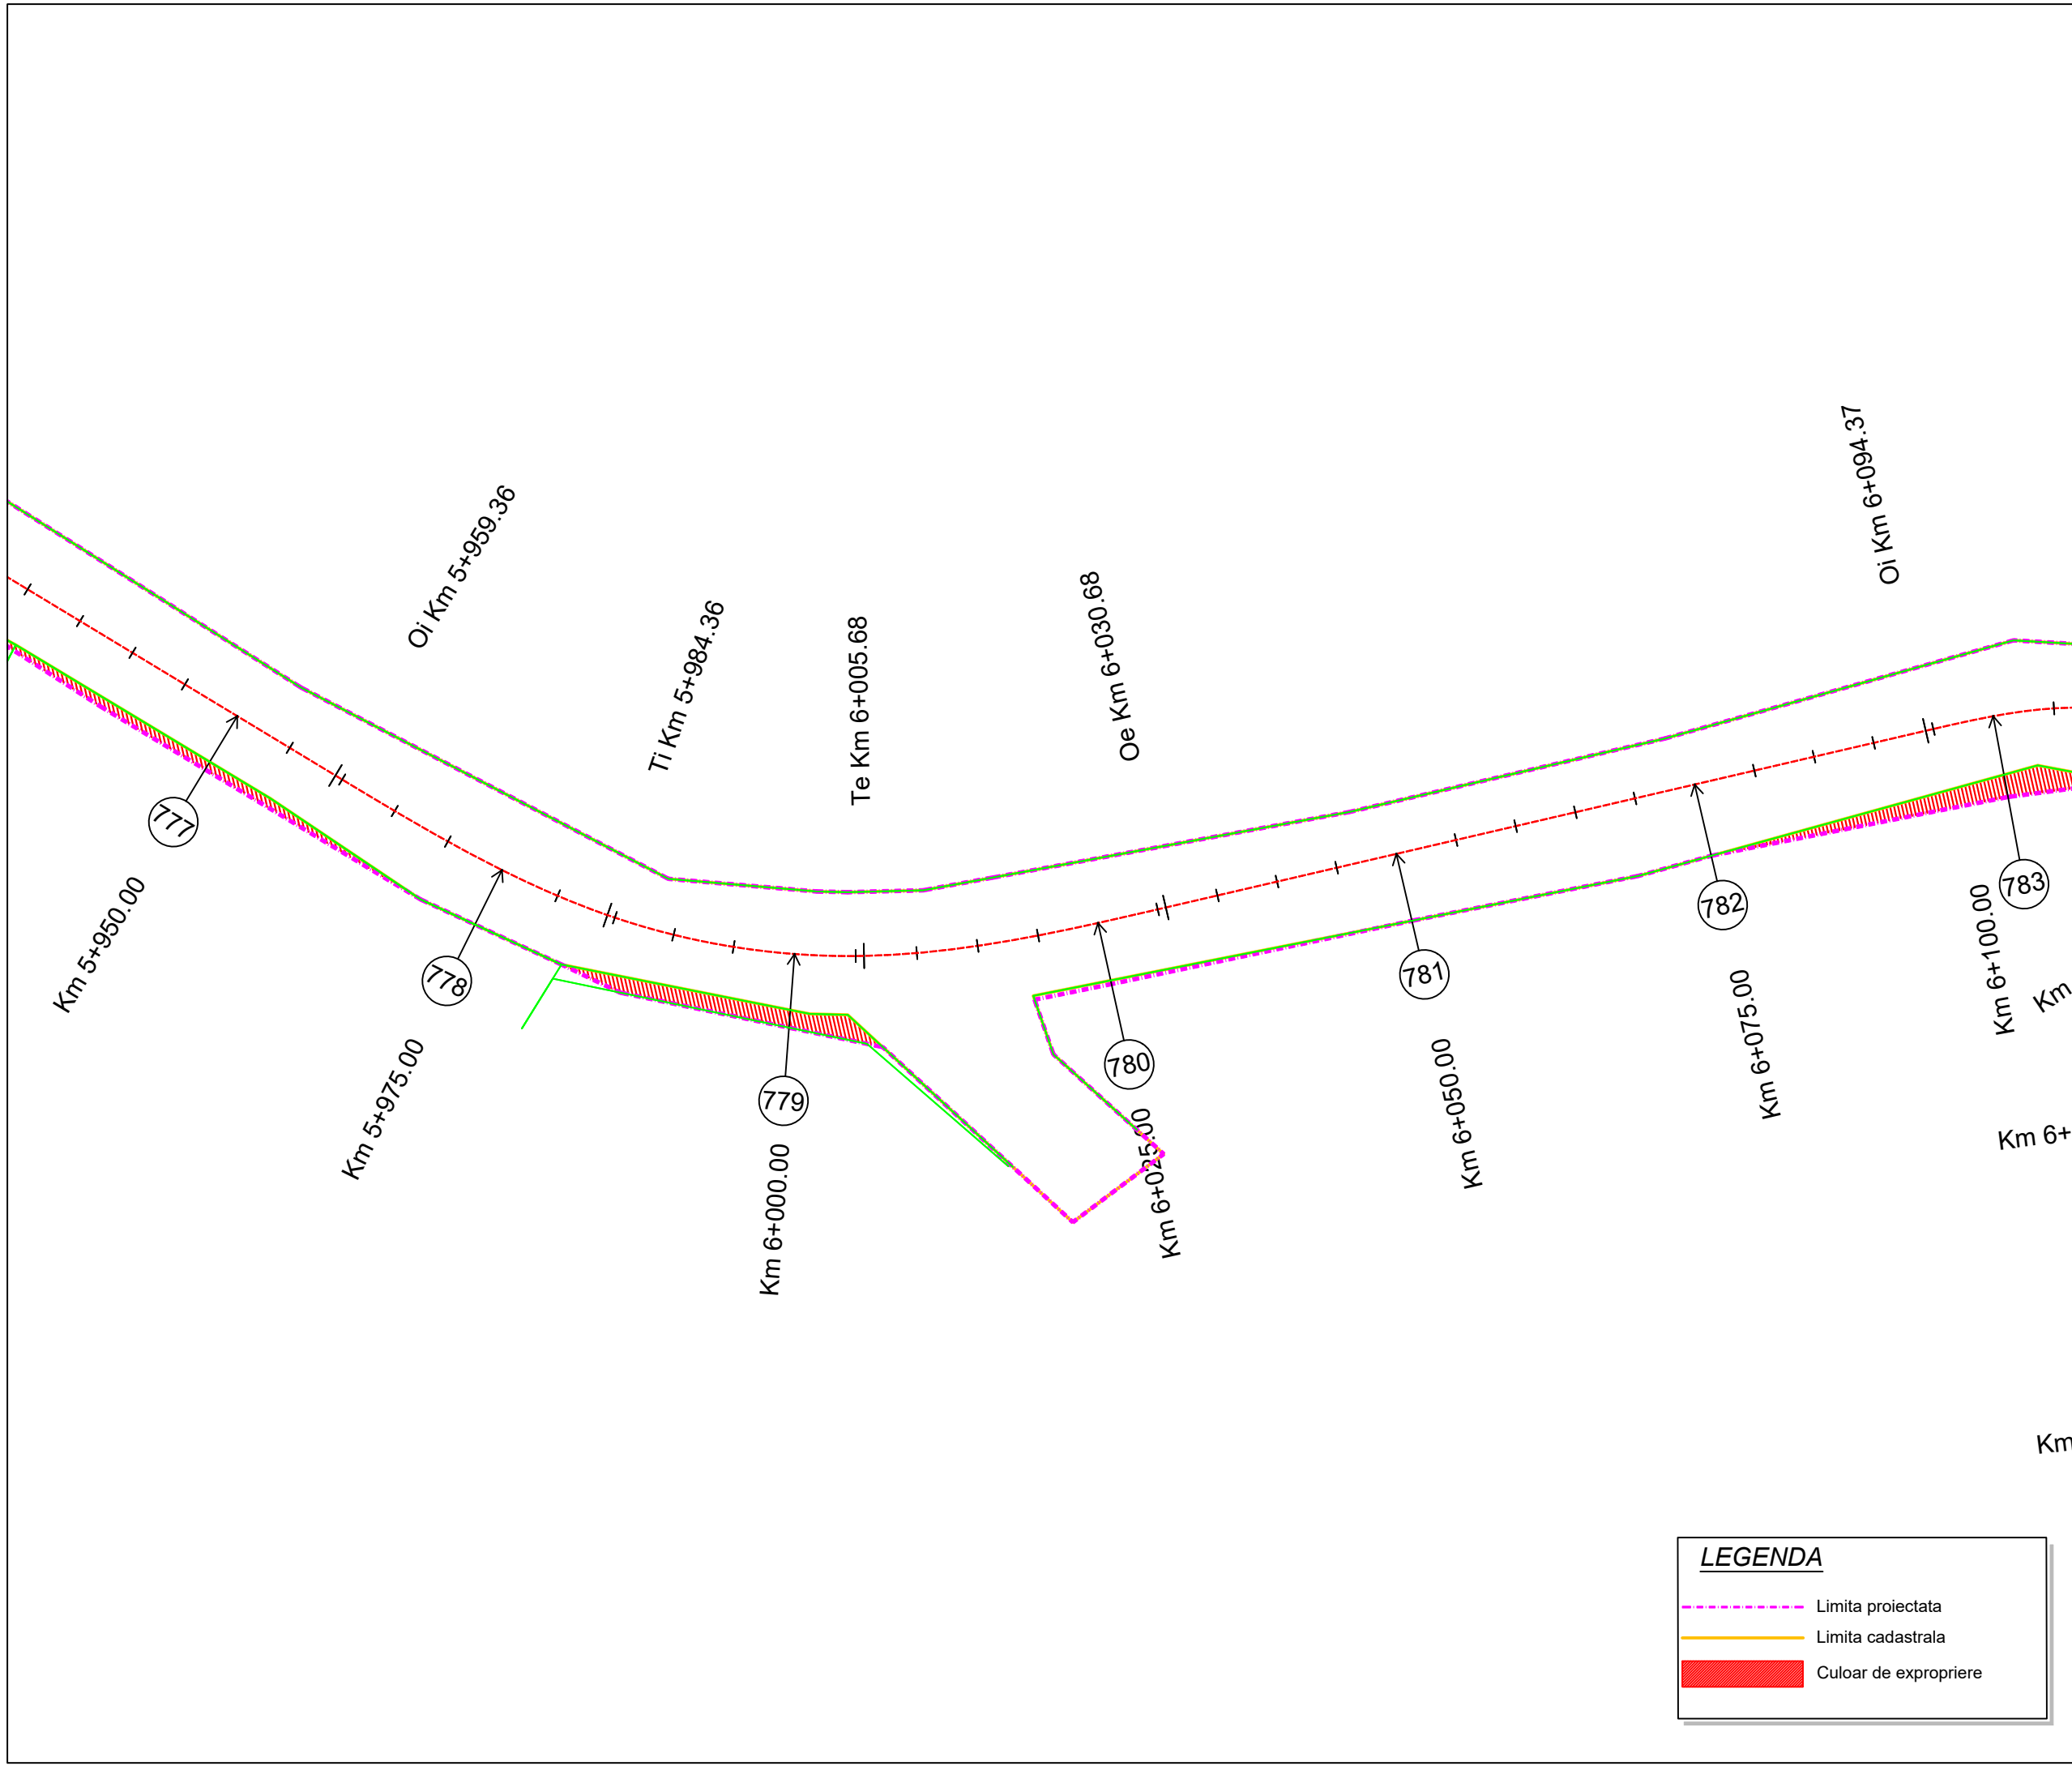

LEGENDA

- Limita proiectata
- Limita cadastrala
- Culoar de expropriere

Proiect: nr. 112 / 2022
 Contract: nr. 21648/190 / 2022

Denumirea proiectului:
**MODERNIZARE
 SECTOARE DE DRUM
 AFERENTE
 DJ 103 K CAPUSU MARE-
 RASCA - BELIS**
 km. 9+435 - km. 35+155,
 DJ 103L INTERSECȚIE CU
 DJ 103 K - RASCA,
 km. 5+100 - km. 8+000

Beneficiar:
**CONSILIUL
 JUDEȚEAN CLUJ**
 Calea Dorobanților, nr. 106, CP.
 400609, Cluj-Napoca
 Tel. +40 372 64.00.00;
 Fax +40 372 64.00.70;



Proiectant :
S.C. DP CONS S.R.L.

S.C. DP CONS S.R.L.
 400427 Cluj-Napoca, Aleea Busesti Nr. 11, Ap 12 jud. Cluj, Romania,
 Tel.: 0745-096214, 0722-275067 web: www.dpcons.ro
 Nr. de ordine in registrul comerțului: J12/2950/2004 C.I.F. RO16682486

DATA	SCARA
2024	1:500

Proiectat:
 ing. Dorin BĂRBIŢA

Proiectat:
 ing. Arpad NEP

Verificat:
 ing. Marin ROGOZ

Şef proiect:
 ing. Dan LĂZAN

Verificator tehnic:
 ing. Paul TODORAN


Data:


PLANŞA

**CULOAR
 DE EXPROPRIERE**

Număr: S 132

Cod: S.F.

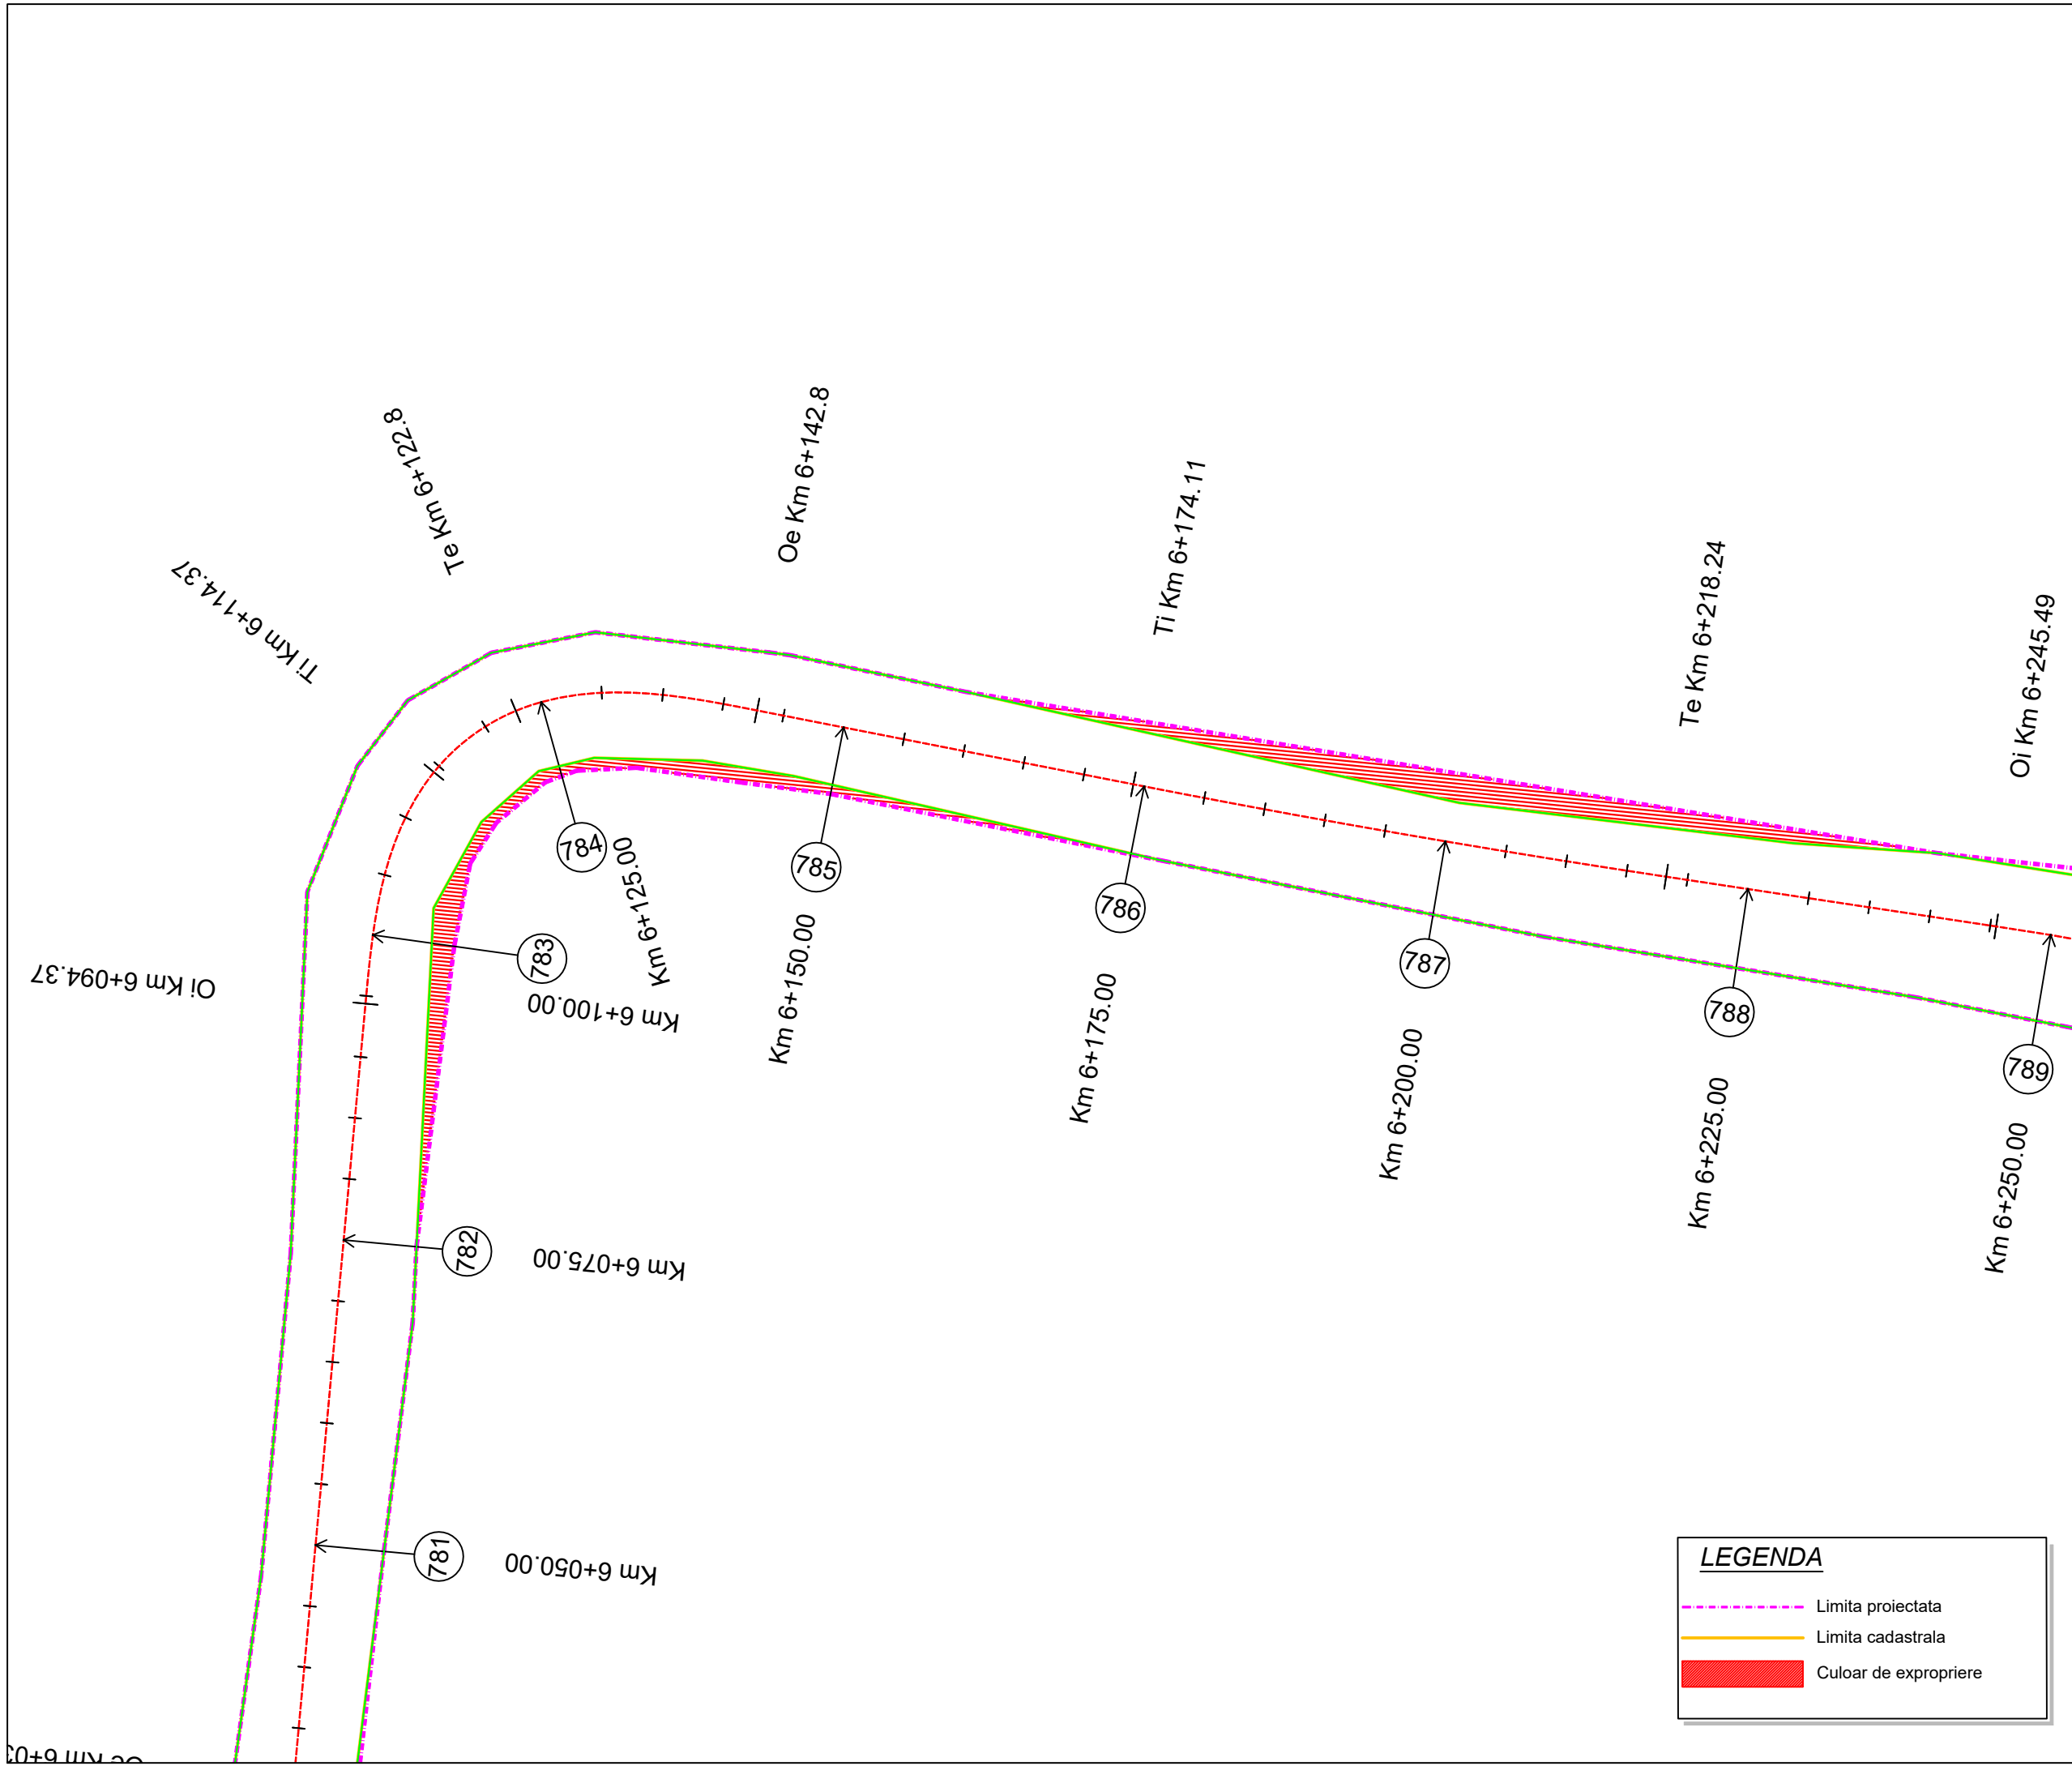

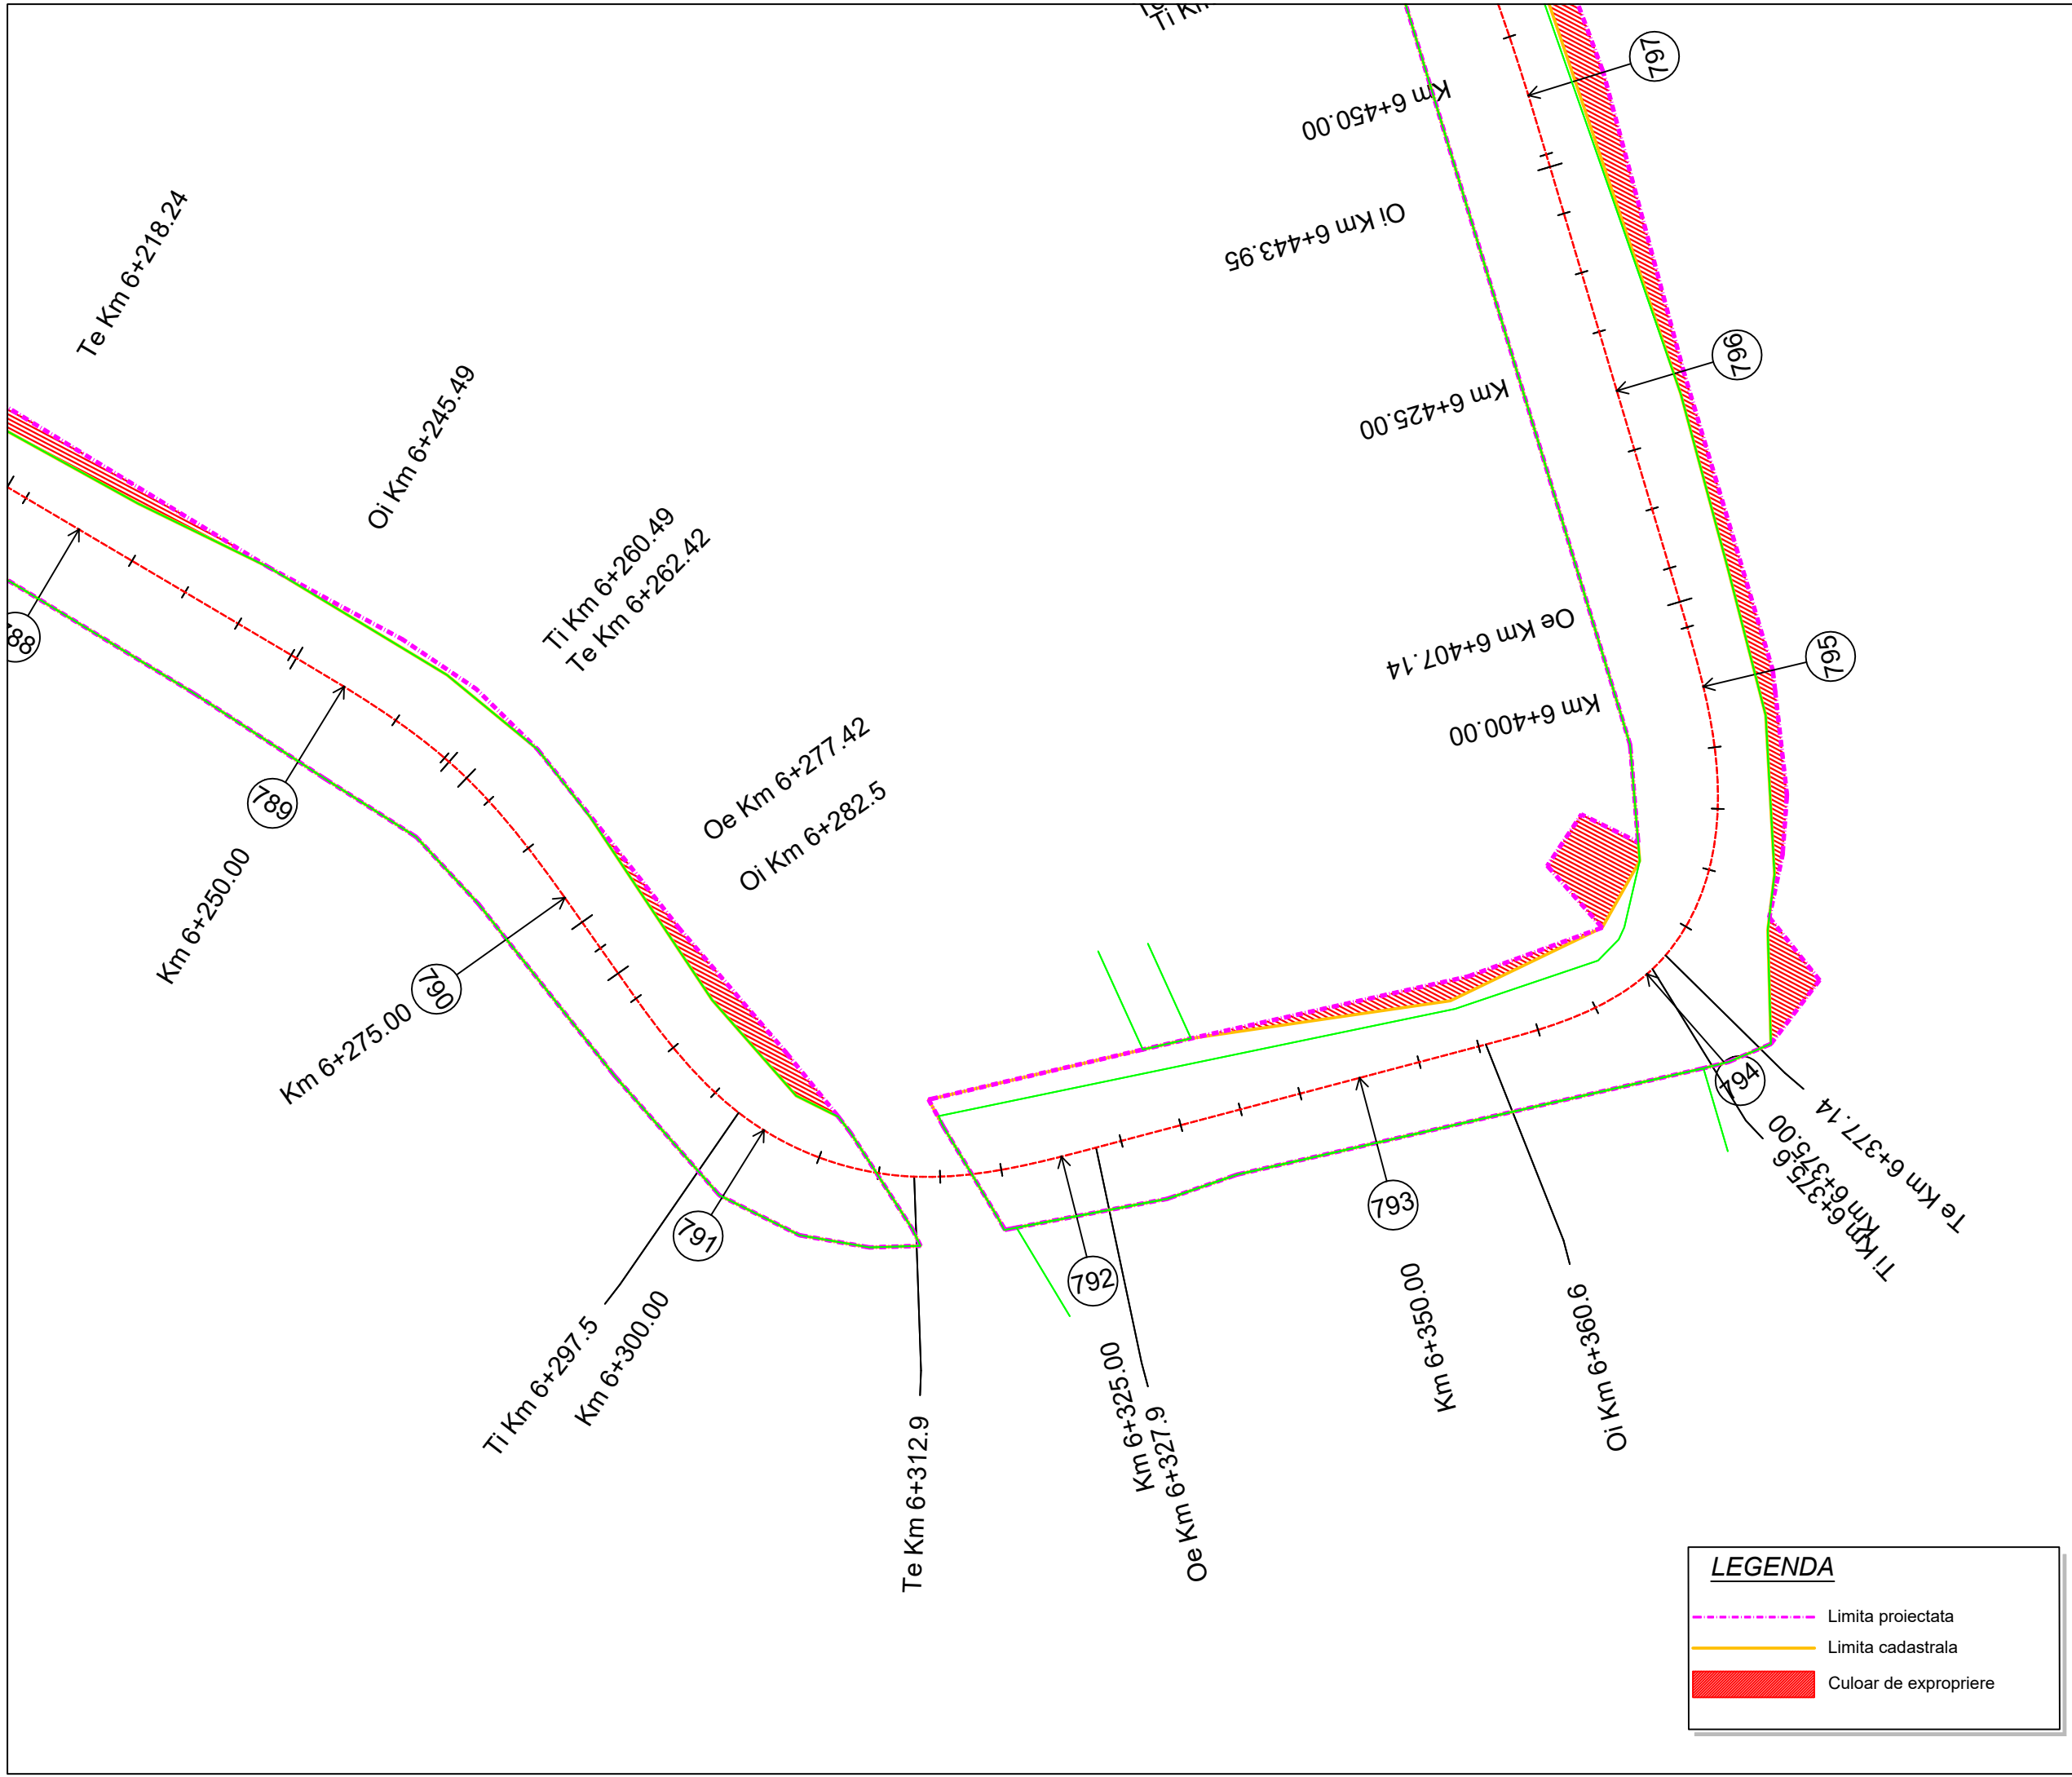

Project: nr. 112 / 2022
 Contract: nr. 21648/190 / 2022

Denumirea proiectului:
**MODERNIZARE
 SECTOARE DE DRUM
 AFERENTE
 DJ 103 K CAPUSU MARE-
 RASCA - BELIS**
 km. 9+435 - km. 35+155,
 DJ 103L INTERSECȚIE CU
 DJ 103 K - RASCA,
 km. 5+100 - km. 8+000

Beneficiar:
**CONSILIUL
 JUDEȚEAN CLUJ**
 Calea Dorobanților, nr. 106, CP.
 400609, Cluj-Napoca
 Tel. +40 372 64.00.00;
 Fax +40 372 64.00.70;



Proiectant :
S.C. D P Cons S.R.L.

S.C. DP CONS S.R.L.
 400427 Cluj-Napoca, Aleea Buzeni Nr. 11, Ap 12 jud. Cluj, Romania,
 Tel.: 0745-096214, 0722-275067 web: www.dpcons.ro
 Nr. de ordine in registrul comerțului: J12/2950/2004 C.I.F. RO16682486

DATA	SCARA
2024	1:500

Proiectat:
 ing. Dorn BARBÎNȚA

Proiectat:
 ing. Arpad NEP

Verificat:
 ing. Marin ROGOZ

Șef proiect:
 ing. Dan LĂZAN

Verificator tehnic:
 ing. Paul TODORAN

Data:

PLANȘA

CULOAR
 DE EXPROPRIERE

Număr: S 133

Cod: S.F.

Proiect: nr. 112 / 2022

Contract: nr. 21648/190 / 2022

Denumirea proiectului:
**MODERNIZARE
SECTOARE DE DRUM
AFERENTE
DJ 103 K CAPUSU MARE-
RASCA - BELIS
km. 9+435 - km. 35+155,
DJ 103L INTERSECȚIE CU
DJ 103 K - RASCA,
km. 5+100 - km. 8+000**

Beneficiar:
**CONSILIUL
JUDEȚEAN CLUJ**
Calea Dorobanților, nr. 106, CP.
400609, Cluj-Napoca
Tel. +40 372 64.00.00;
Fax +40 372 64.00.70;



Proiectant :

S.C. DP CONS S.R.L.

S.C. DP CONS S.R.L.
400427 Cluj-Napoca, Aleea Busesti Nr. 11, Ap 12 jud. Cluj, Romania,
Tel.: 0745-096214, 0722-275067 web: www.dpcons.ro
Nr. de ordine in registrul comerțului: J12/2950/2004 C.I.F. RO16682486

DATA	SCARA
2024	1:500

Proiectat:
ing. Dorin BĂRBINȚA

Proiectat:
ing. Arpad NEP

Verificat:
ing. Marin ROGOZ

Șef proiect:
ing. Dan LĂZAN

Verificator tehnic:
ing. Paul TODORAN


Data:

PLANȘA

CULOAR DE EXPROPRIERE

Număr: S 134

Cod: S.F.

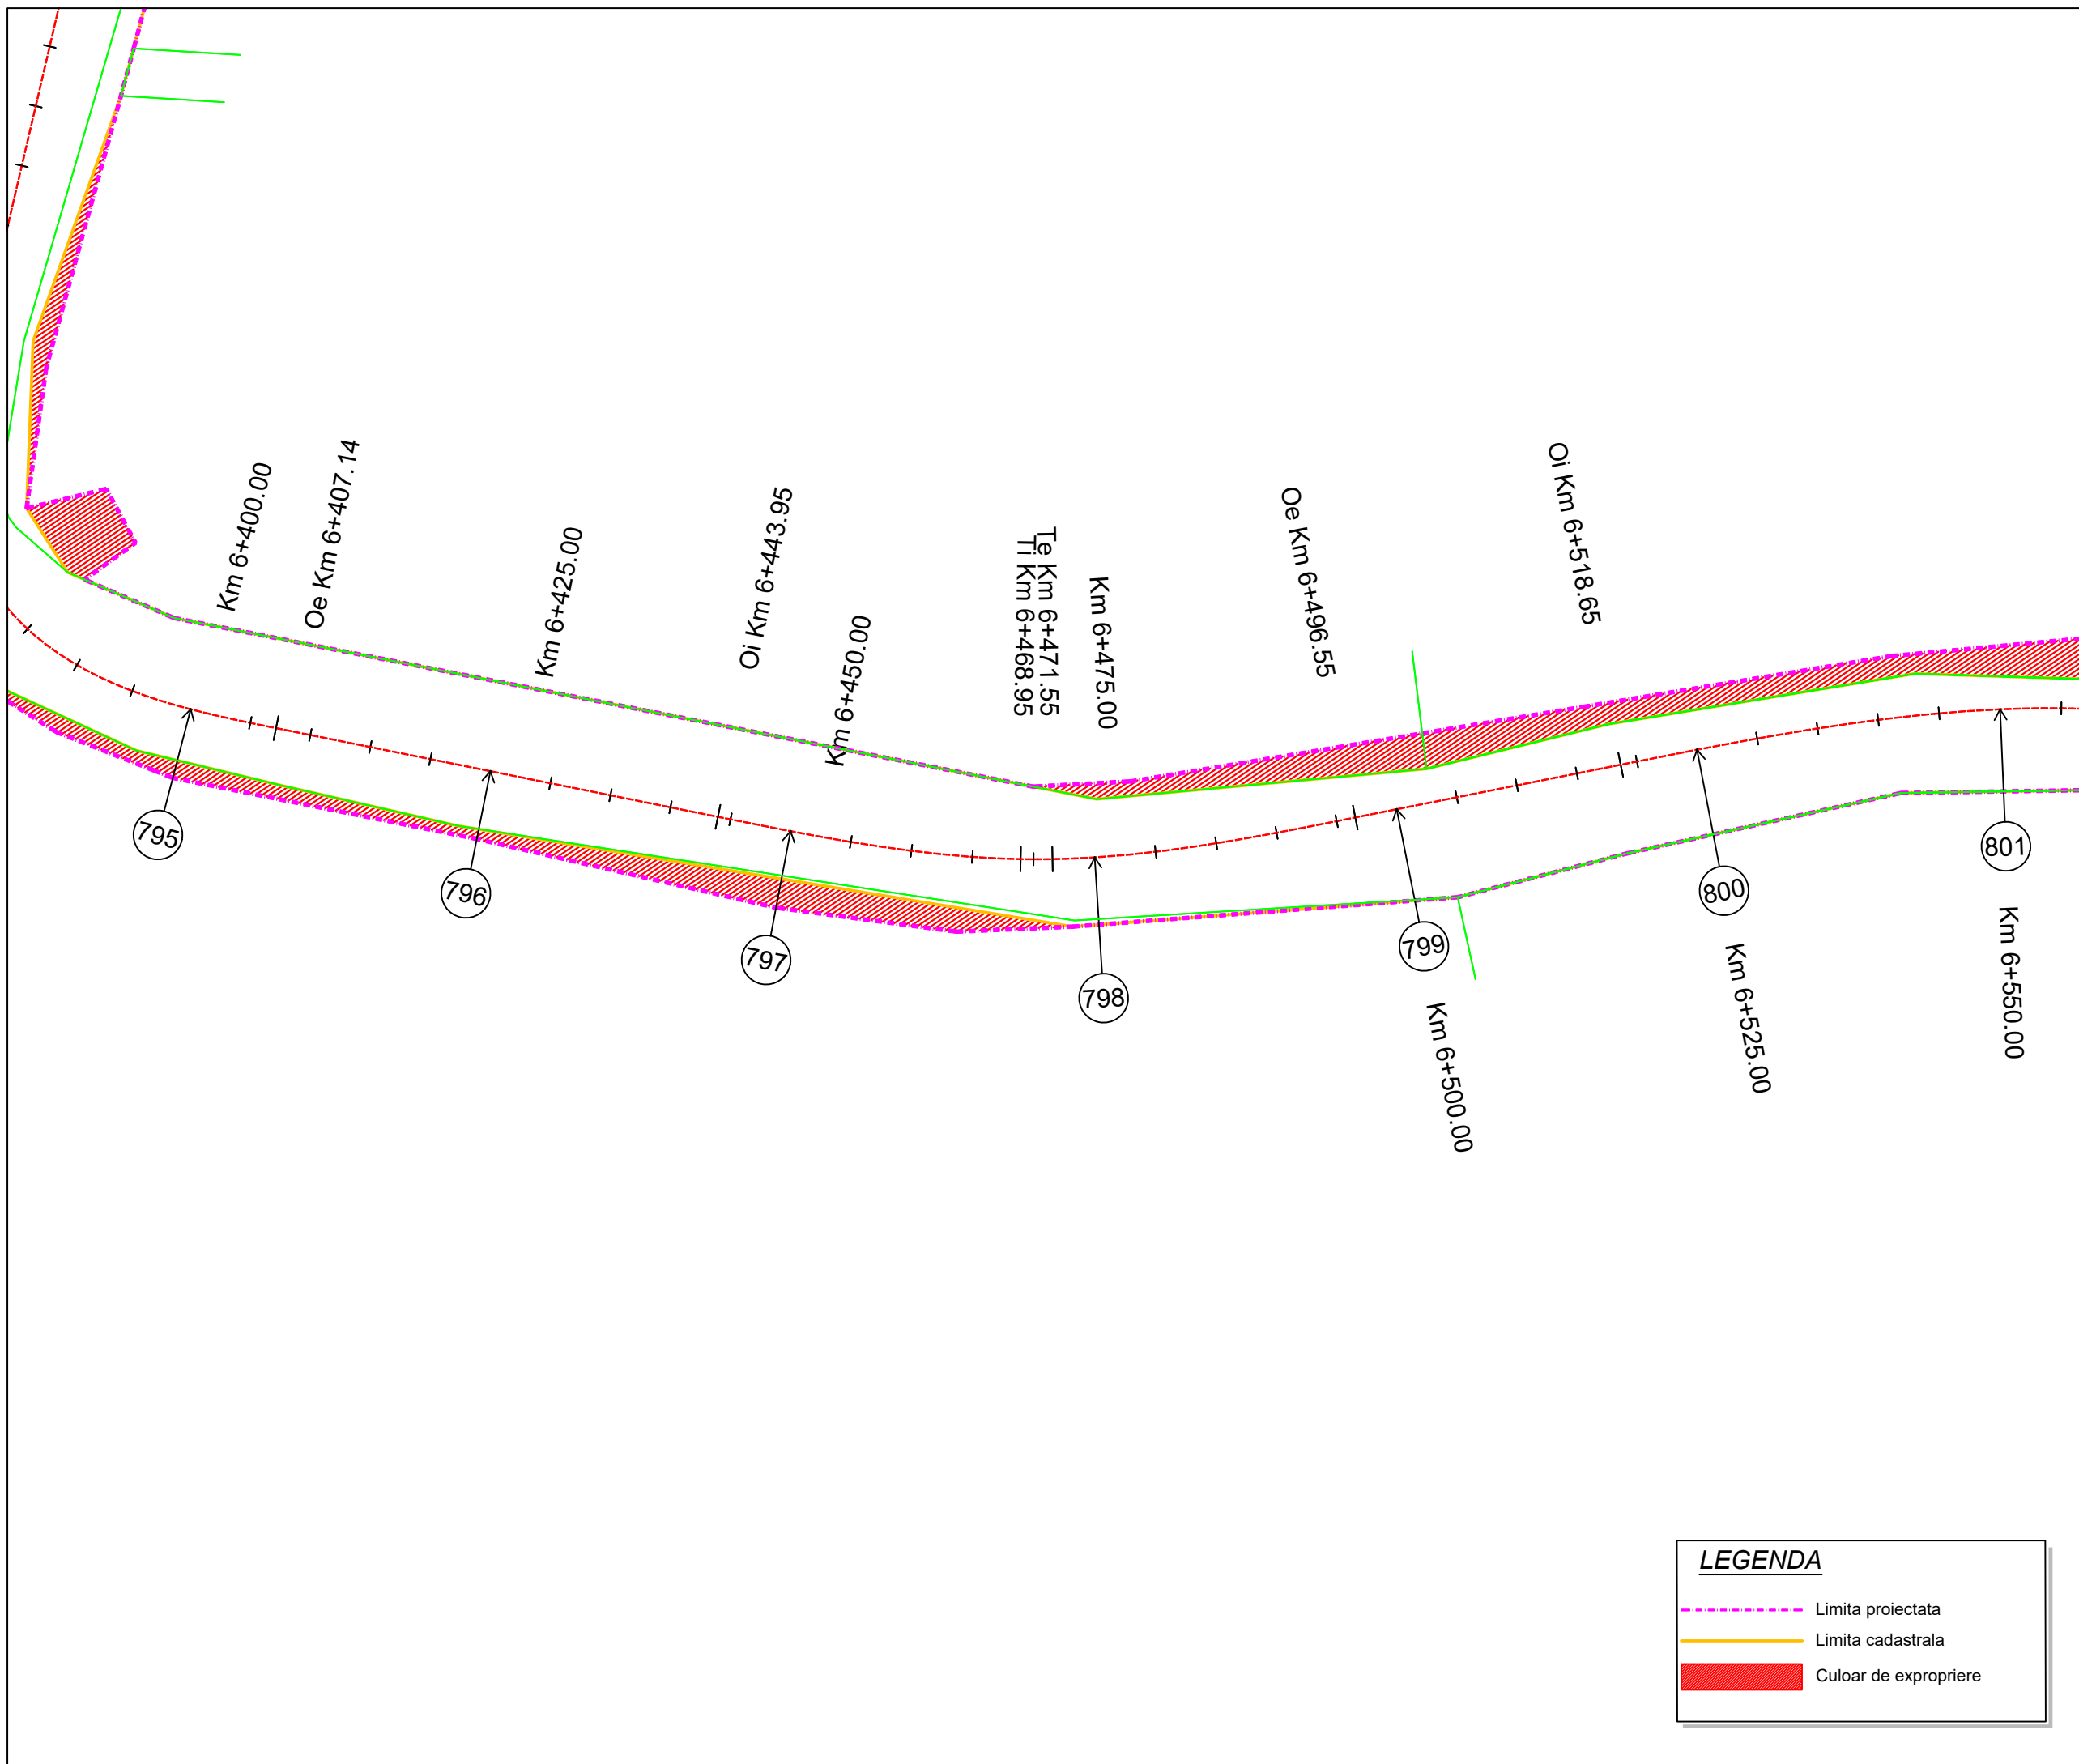

LEGENDA

- Limita proiectata
- Limita cadastrala
- Culoar de expropriere

Proiect: nr. 112 / 2022
 Contract: nr. 21648/190 / 2022

Denumirea proiectului:
**MODERNIZARE
 SECTOARE DE DRUM
 AFERENTE
 DJ 103 K CAPUSU MARE-
 RASCA - BELIS
 km. 9+435 - km. 35+155,
 DJ 103L INTERSECȚIE CU
 DJ 103 K - RASCA,
 km. 5+100 - km. 8+000**

Beneficiar:
**CONSILIUL
 JUDEȚEAN CLUJ**
 Calea Dorobanților, nr. 106, CP.
 400609, Cluj-Napoca
 Tel. +40 372 64.00.00;
 Fax +40 372 64.00.70;



Proiectant :
S.C. D P Cons S.R.L.

S.C. DP CONS S.R.L.
 400427 Cluj-Napoca, Aleea Buzeni Nr. 11, Ap 12 jud. Cluj, Romania,
 Tel.: 0745-096214, 0722-275067 web: www.dpcons.ro
 Nr. de ordine in registrul comerțului: J12/2950/2004 C.I.F. RO16682486

DATA	SCARA
2024	1:500

Proiectat:
 ing. Dorin BĂRBINȚA

Proiectat:
 ing. Arpad NEP

Verificat:
 ing. Marin ROGOZ

Șef proiect:
 ing. Dan LĂZAN

Verificator tehnic:
 ing. Paul TODORAN


Data:

PLANȘA

**CULOAR
 DE EXPROPRIERE**

Număr: S 135

Cod: S.F.

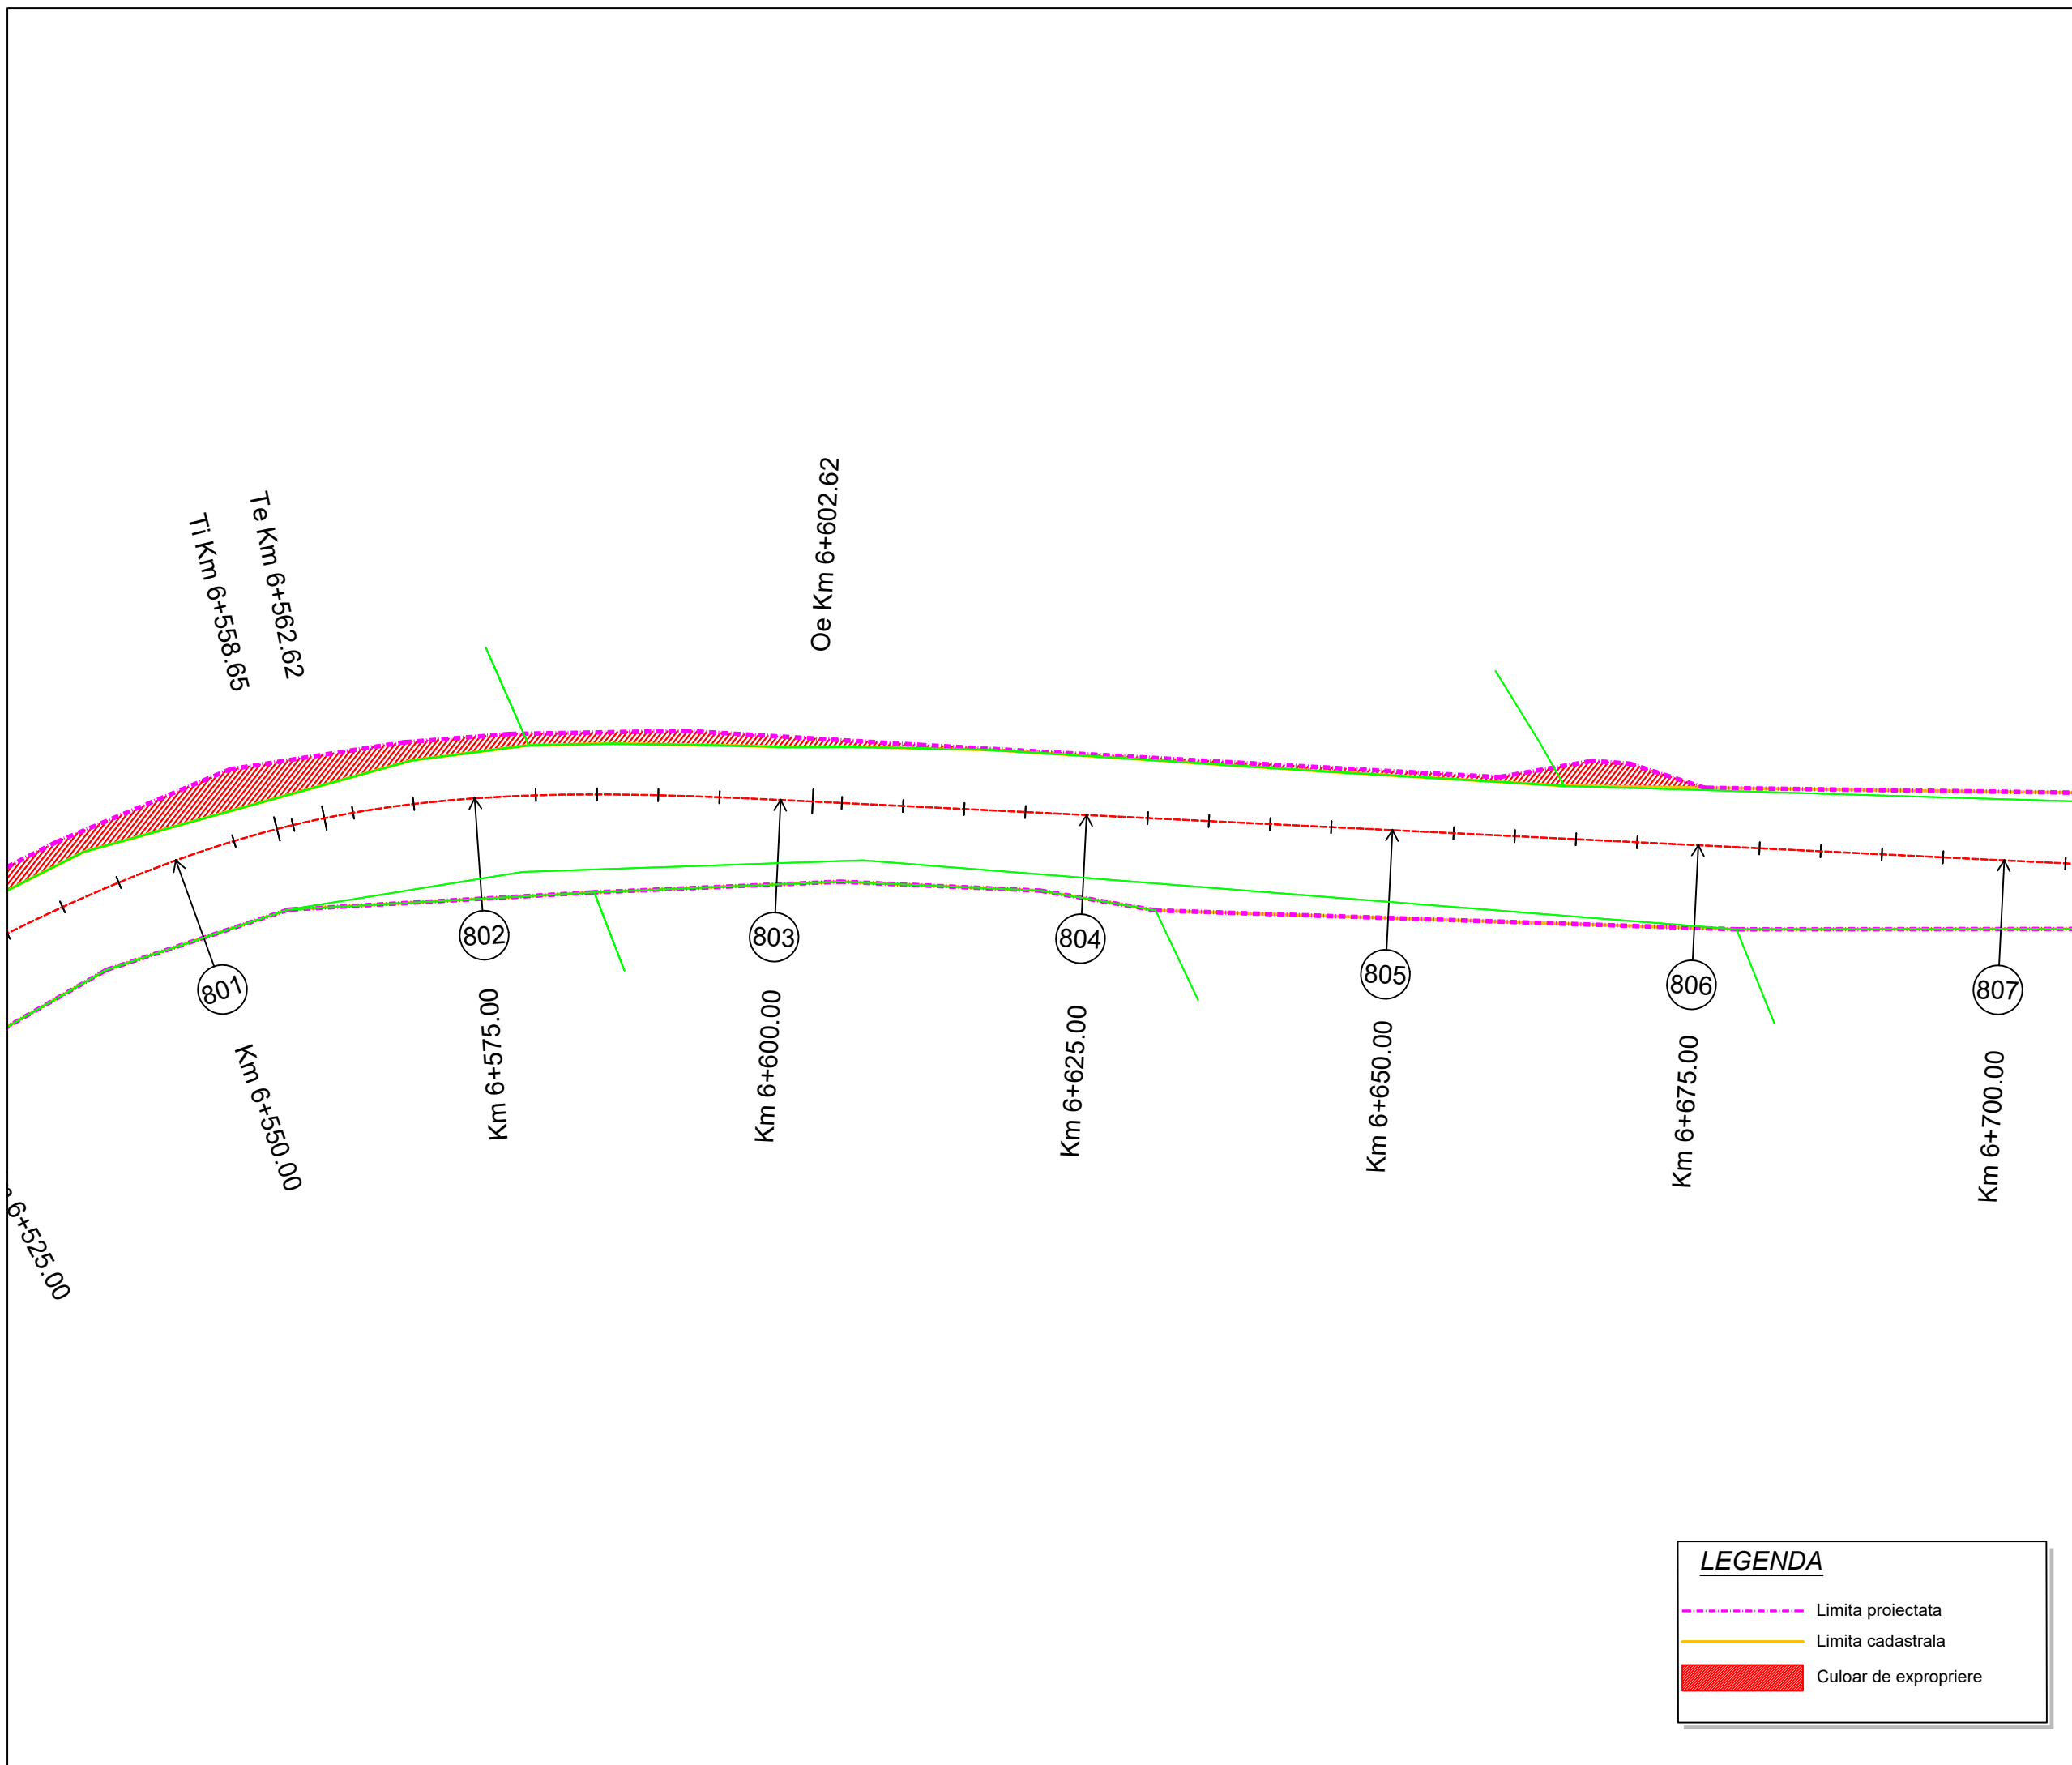

LEGENDA

- - - Limita proiectata
- Limita cadastrala
- Culoar de expropriere

Proiect: nr. 112 / 2022

Contract: nr. 21648/190 / 2022

Denumirea proiectului:
**MODERNIZARE
SECTOARE DE DRUM
AFERENTE
DJ 103 K CAPUSU MARE-
RASCA - BELIS
km. 9+435 - km. 35+155,
DJ 103L INTERSECȚIE CU
DJ 103 K - RASCA,
km. 5+100 - km. 8+000**

Beneficiar:
**CONSILIUL
JUDEȚEAN CLUJ**
Calea Dorobanților, nr. 106, CP.
400609, Cluj-Napoca
Tel. +40 372 64.00.00;
Fax +40 372 64.00.70;



Proiectant :

S.C. D P Cons S.R.L.



S.C. DP CONS S.R.L.
400427 Cluj-Napoca, Aleea Buzeni Nr. 11, Ap 12 jud. Cluj, Romania,
Tel.: 0745-096214, 0722-275067 web: www.dpcons.ro
Nr. de ordine in registrul comerțului: J12/2950/2004 C.I.F. RO16682486

DATA	SCARA
2024	1:500

Proiectat:
ing. Dorin BĂRBINȚA

Proiectat:
ing. Arpad NEP

Verificat:
ing. Marin ROGOZ

Șef proiect:
ing. Dan LĂZAN

Verificator tehnic:
ing. Paul TODORAN


Data:

PLAȘA

**CULOAR
DE EXPROPRIERE**

Număr: S 136

Cod: S.F.

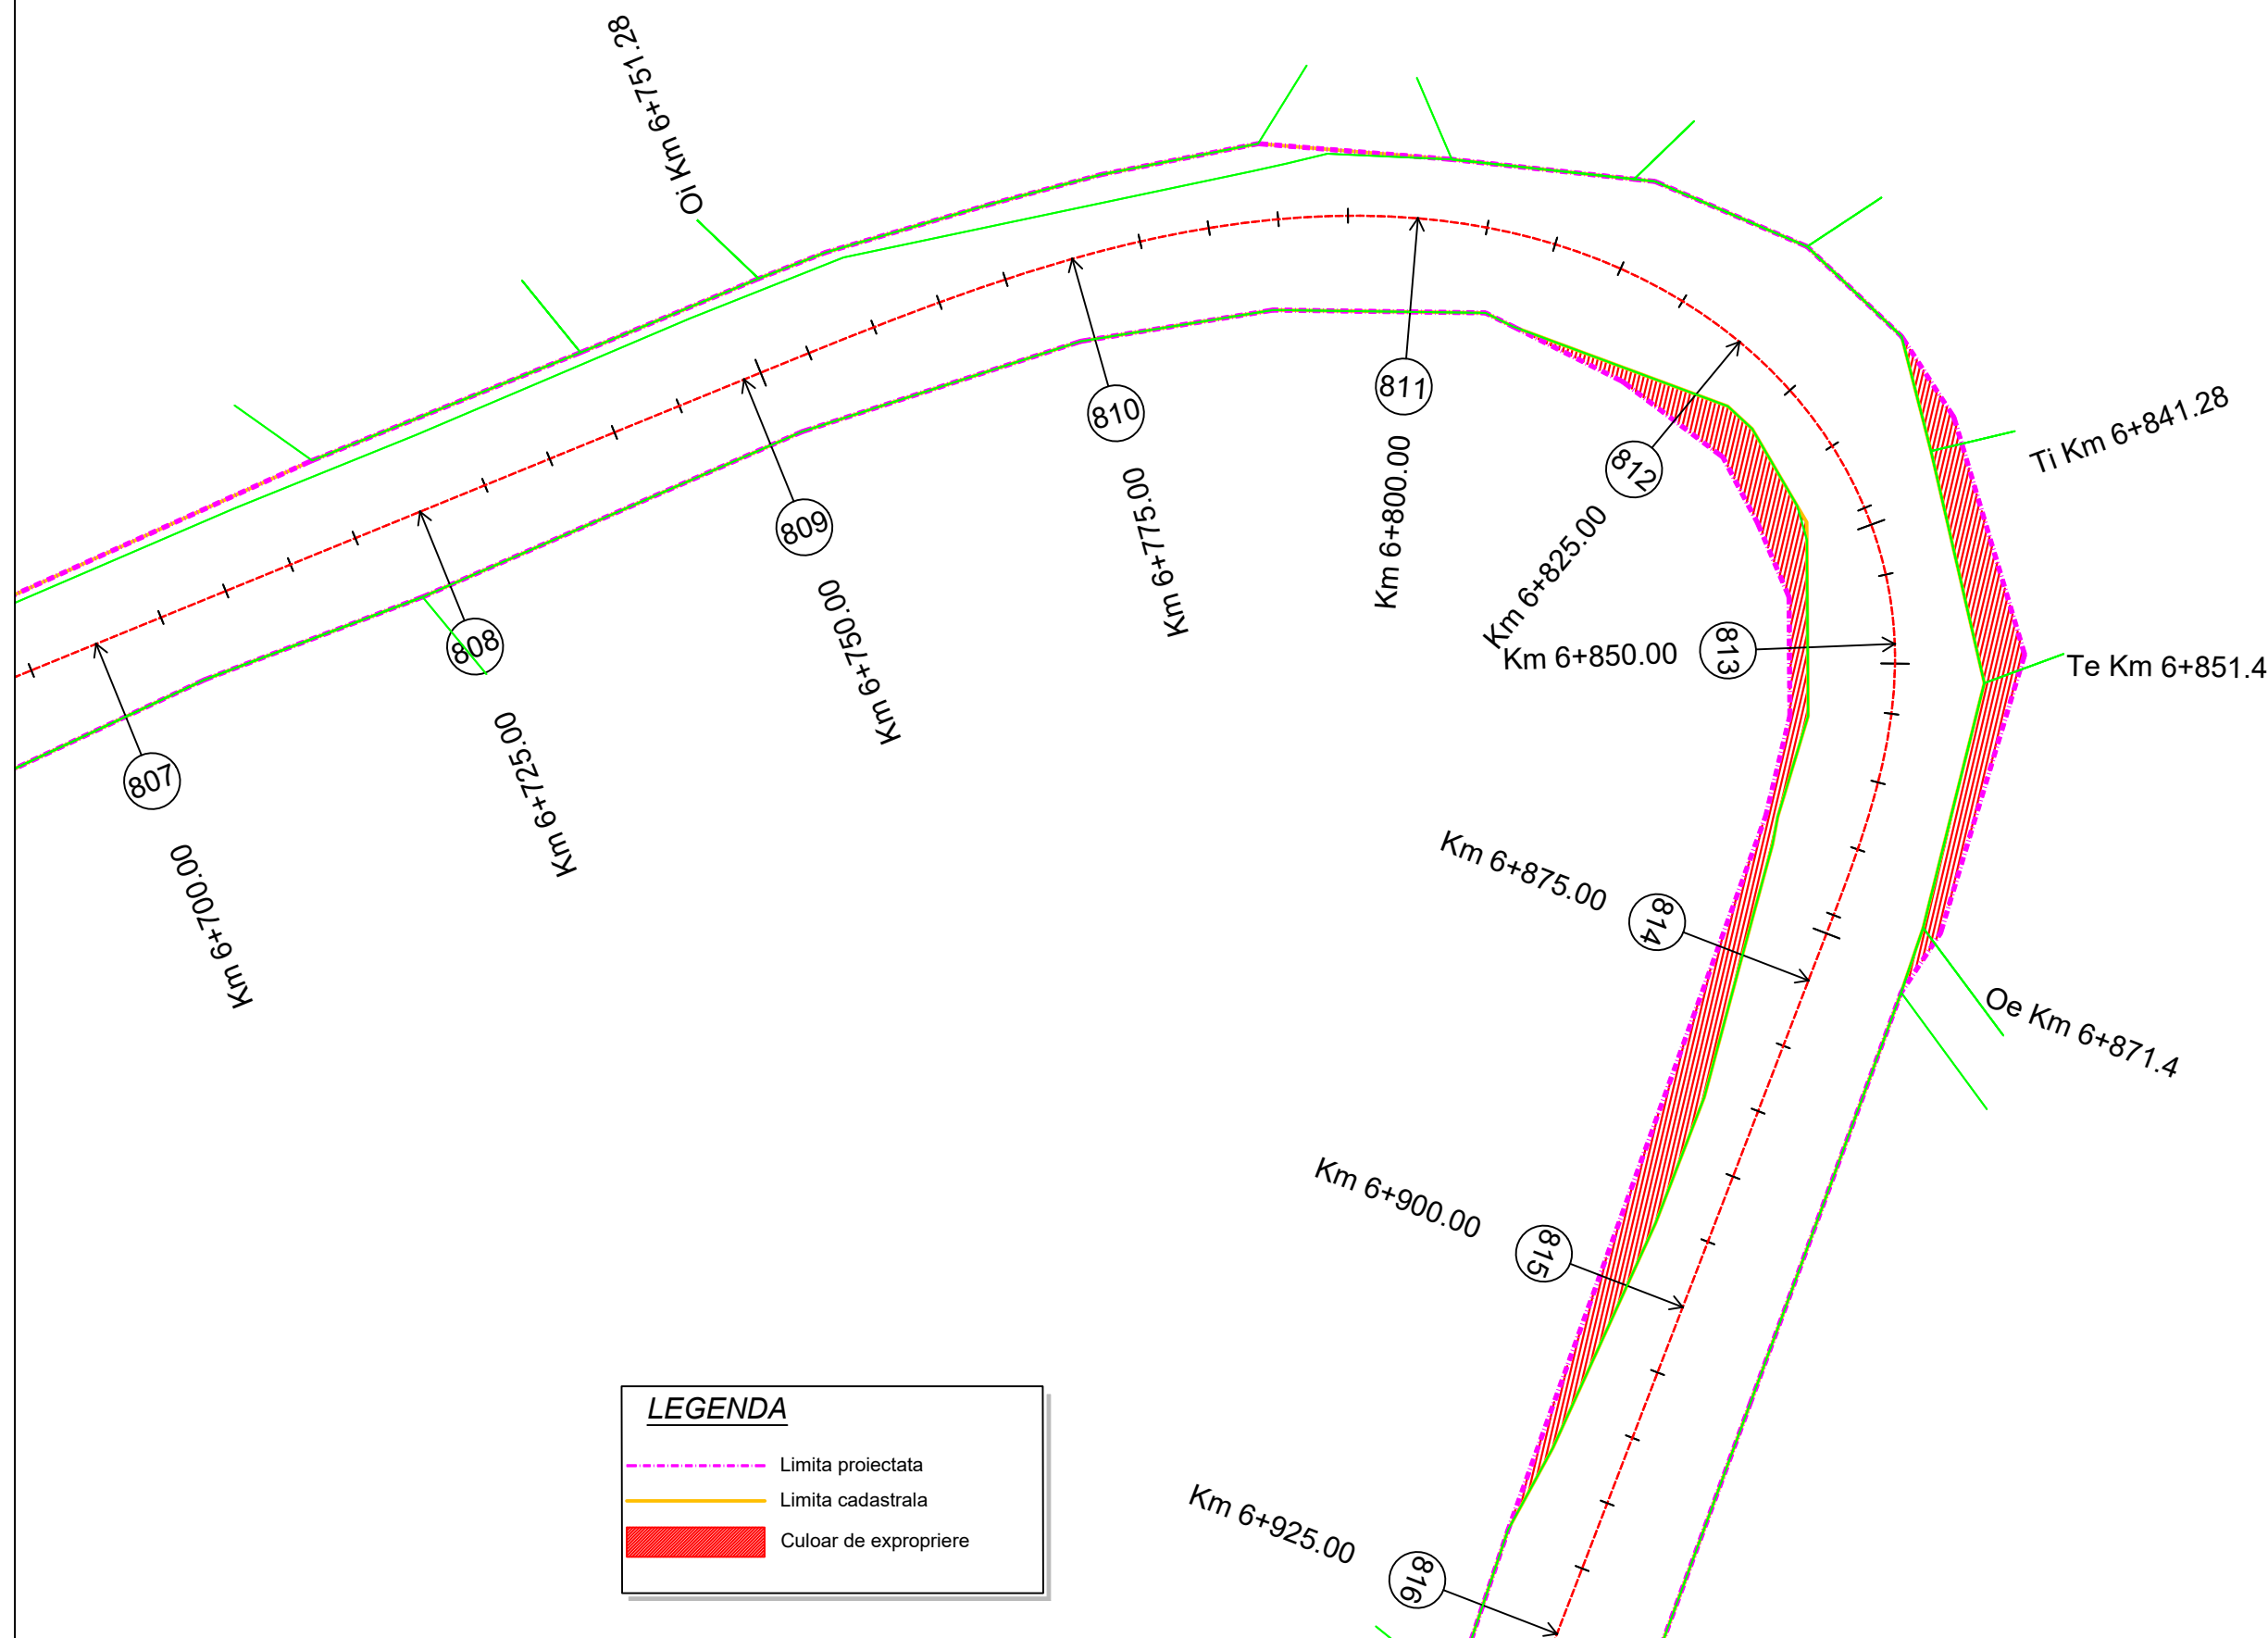

Proiect: nr. 112 / 2022
 Contract: nr. 21648/190 / 2022

Denumirea proiectului:
**MODERNIZARE
 SECTOARE DE DRUM
 AFERENTE
 DJ 103 K CAPUSU MARE-
 RASCA - BELIS
 km. 9+435 - km. 35+155,
 DJ 103L INTERSECȚIE CU
 DJ 103 K - RASCA,
 km. 5+100 - km. 8+000**

Beneficiar:
**CONSILIUL
 JUDEȚEAN CLUJ**
 Calea Dorobanților, nr. 106, CP.
 400609, Cluj-Napoca
 Tel. +40 372 64.00.00;
 Fax +40 372 64.00.70;



Proiectant :

S.C. D P Cons S.R.L.

S.C. DP CONS S.R.L.
 400427 Cluj-Napoca, Aleea Buzeni Nr. 11, Ap 12 jud. Cluj, Romania,
 Tel.: 0745-096214, 0722-275067 web: www.dpcons.ro
 Nr. de ordine in registrul comerțului: J12/2950/2004 C.I.F. RO16682486

DATA	SCARA
2024	1:500

Proiectat:
 ing. Dorin BĂRBIŢA

Proiectat:
 ing. Arpad NEP

Verificat:
 ing. Marin ROGOZ

Şef proiect:
 ing. Dan LĂZAN

Verificator tehnic:
 ing. Paul TODORAN


Data:

PLANŞA

**CULOAR
 DE EXPROPRIERE**

Număr: S 137

Cod: S.F.

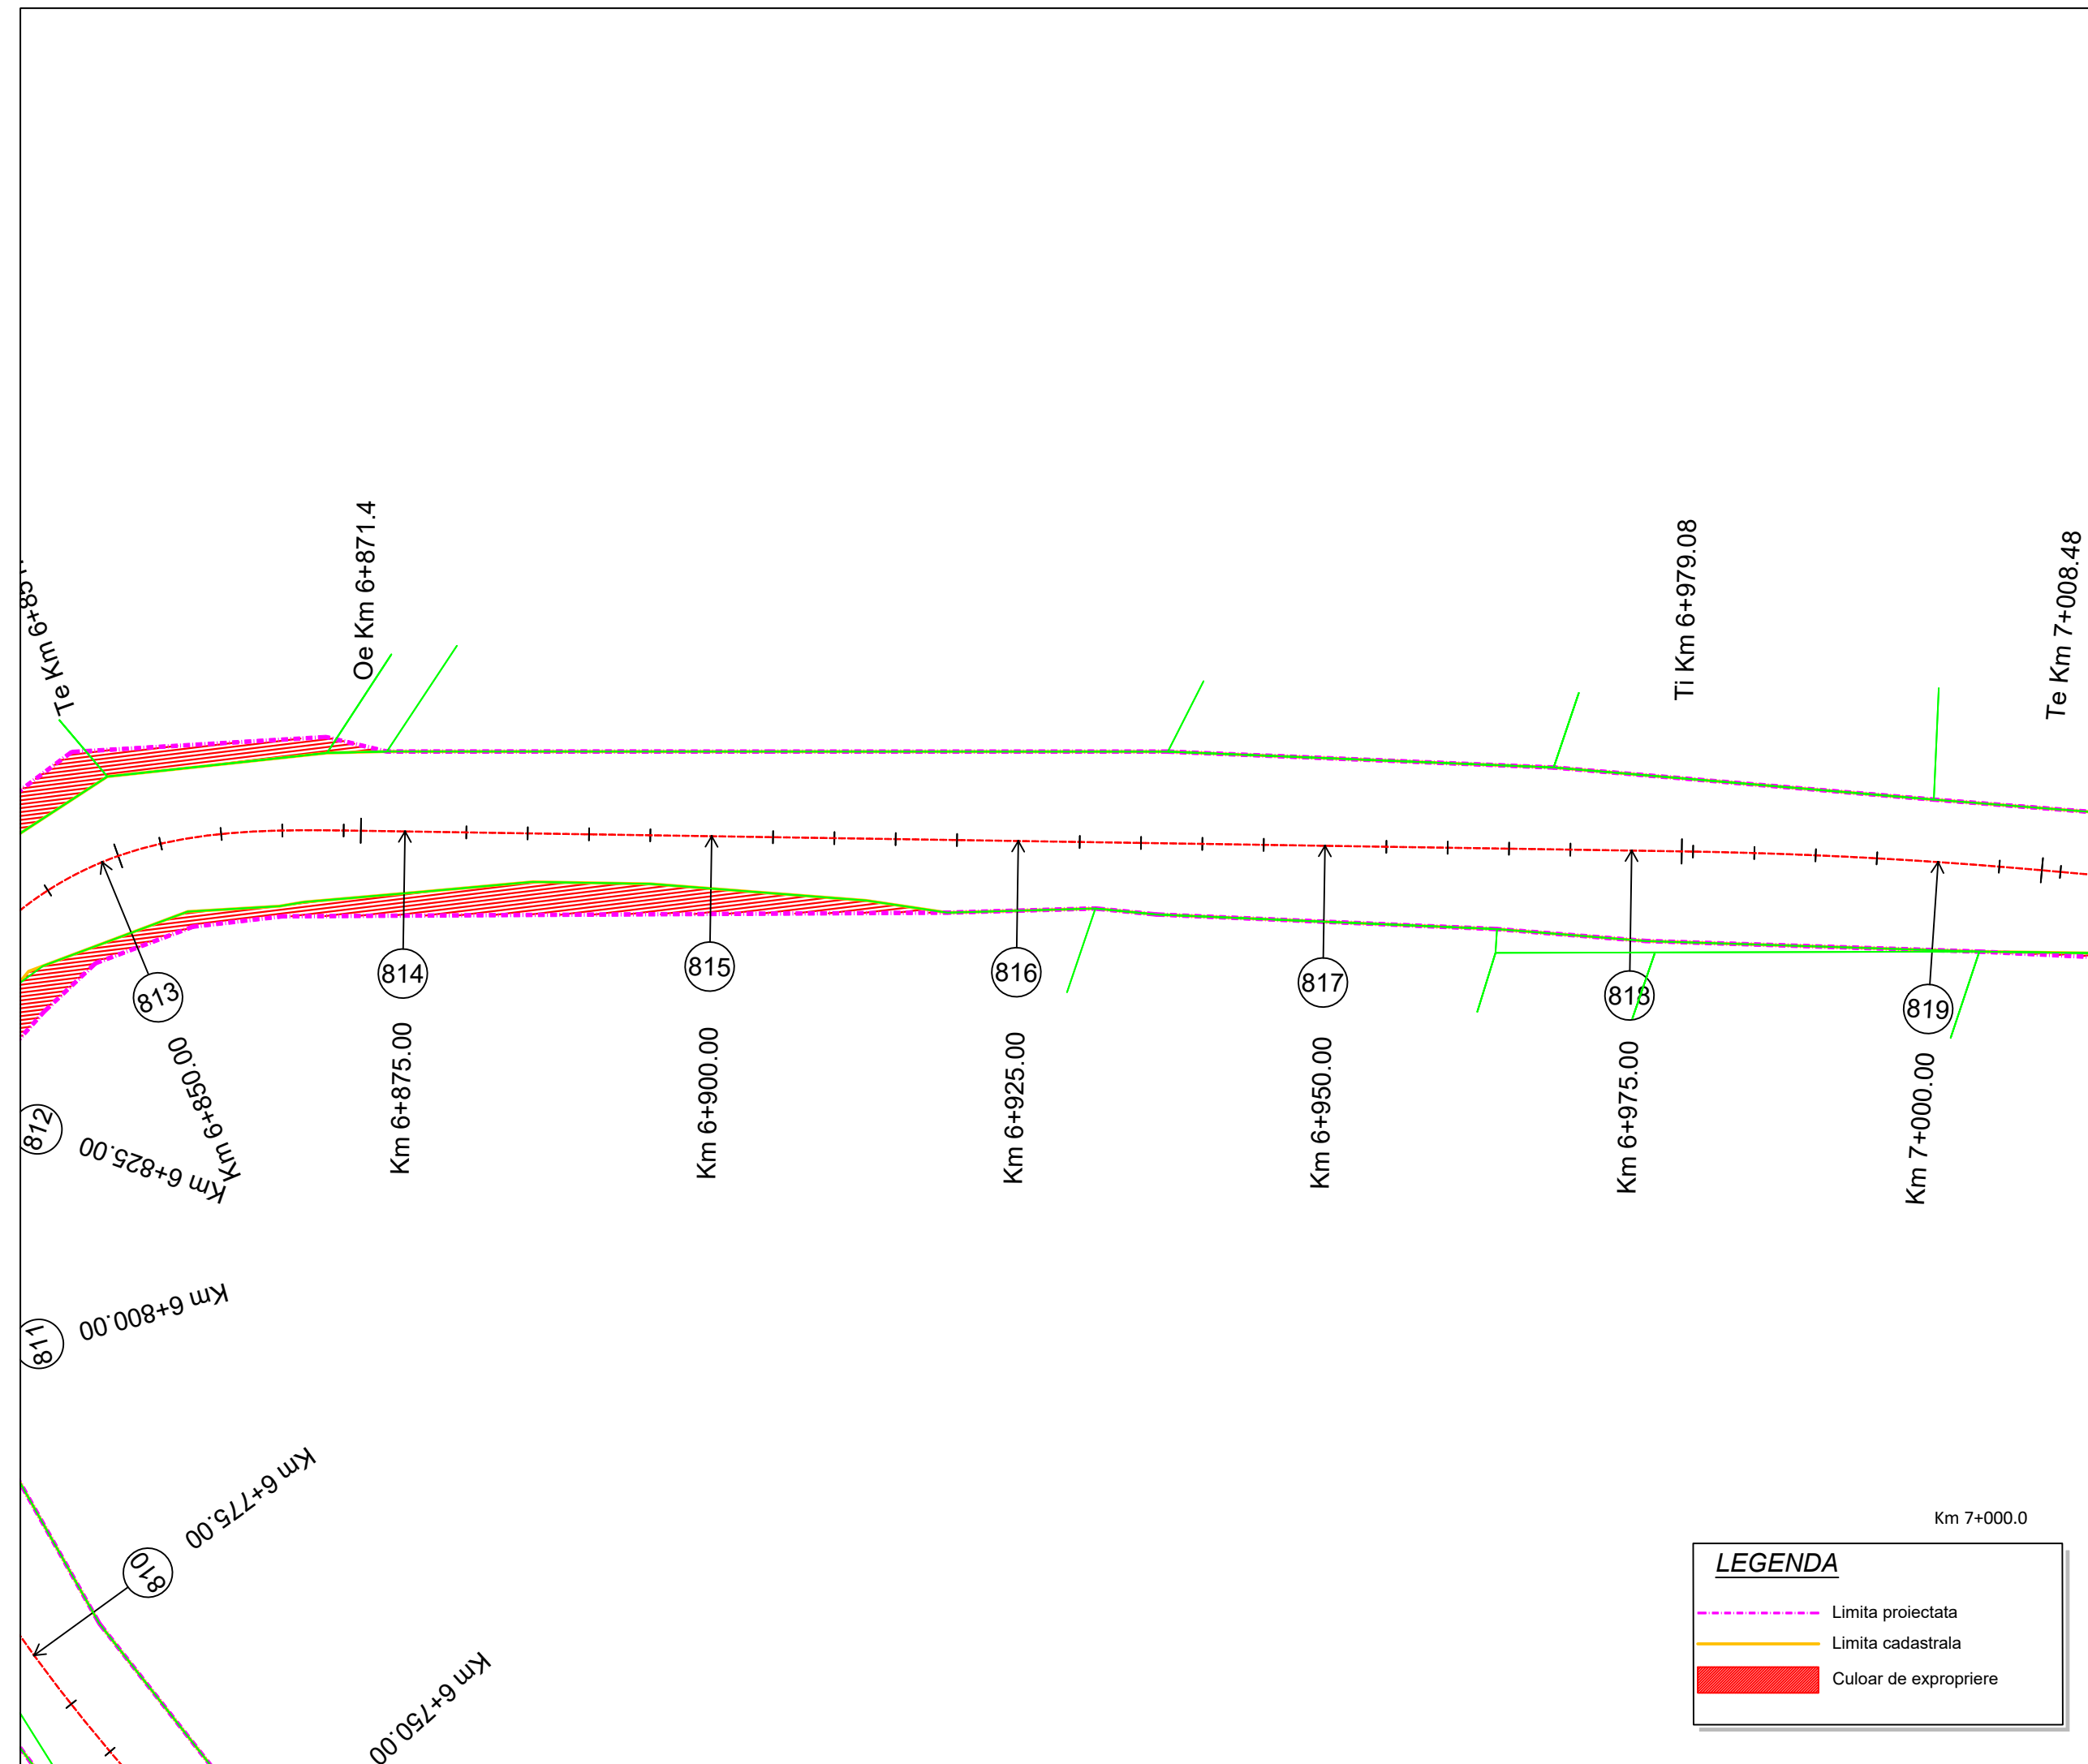

LEGENDA

- - - Limita proiectata
- Limita cadastrala
- Culoar de expropriere

Proiect: nr. 112 / 2022

Contract: nr. 21648/190 / 2022

Denumirea proiectului:
**MODERNIZARE
SECTOARE DE DRUM
AFERENTE
DJ 103 K CAPUSU MARE-
RASCA - BELIS
km. 9+435 - km. 35+155,
DJ 103L INTERSECȚIE CU
DJ 103 K - RASCA,
km. 5+100 - km. 8+000**

Beneficiar:
**CONSILIUL
JUDEȚEAN CLUJ**
Calea Dorobanților, nr. 106, CP.
400609, Cluj-Napoca
Tel. +40 372 64.00.00;
Fax +40 372 64.00.70;



Proiectant :
S.C. DP Cons S.R.L.



S.C. DP CONS S.R.L.
400427 Cluj-Napoca, Aleea Busesti Nr. 11, Ap 12 jud. Cluj, Romania,
Tel.: 0745-096214, 0722-275067 web: www.dpcons.ro
Nr. de ordine in registrul comerțului: J12/2950/2004 C.I.F. RO16682486

DATA	SCARA
2024	1:500

Proiectat:
ing. Dorin BĂRBINȚA

Proiectat:
ing. Arpad NEP

Verificat:
ing. Marin ROGOZ

Șef proiect:
ing. Dan LĂZAN

Verificator tehnic:
ing. Paul TODORAN


Data:

PLANȘA

CULOAR DE EXPROPRIERE

Număr: S 138

Cod: S.F.

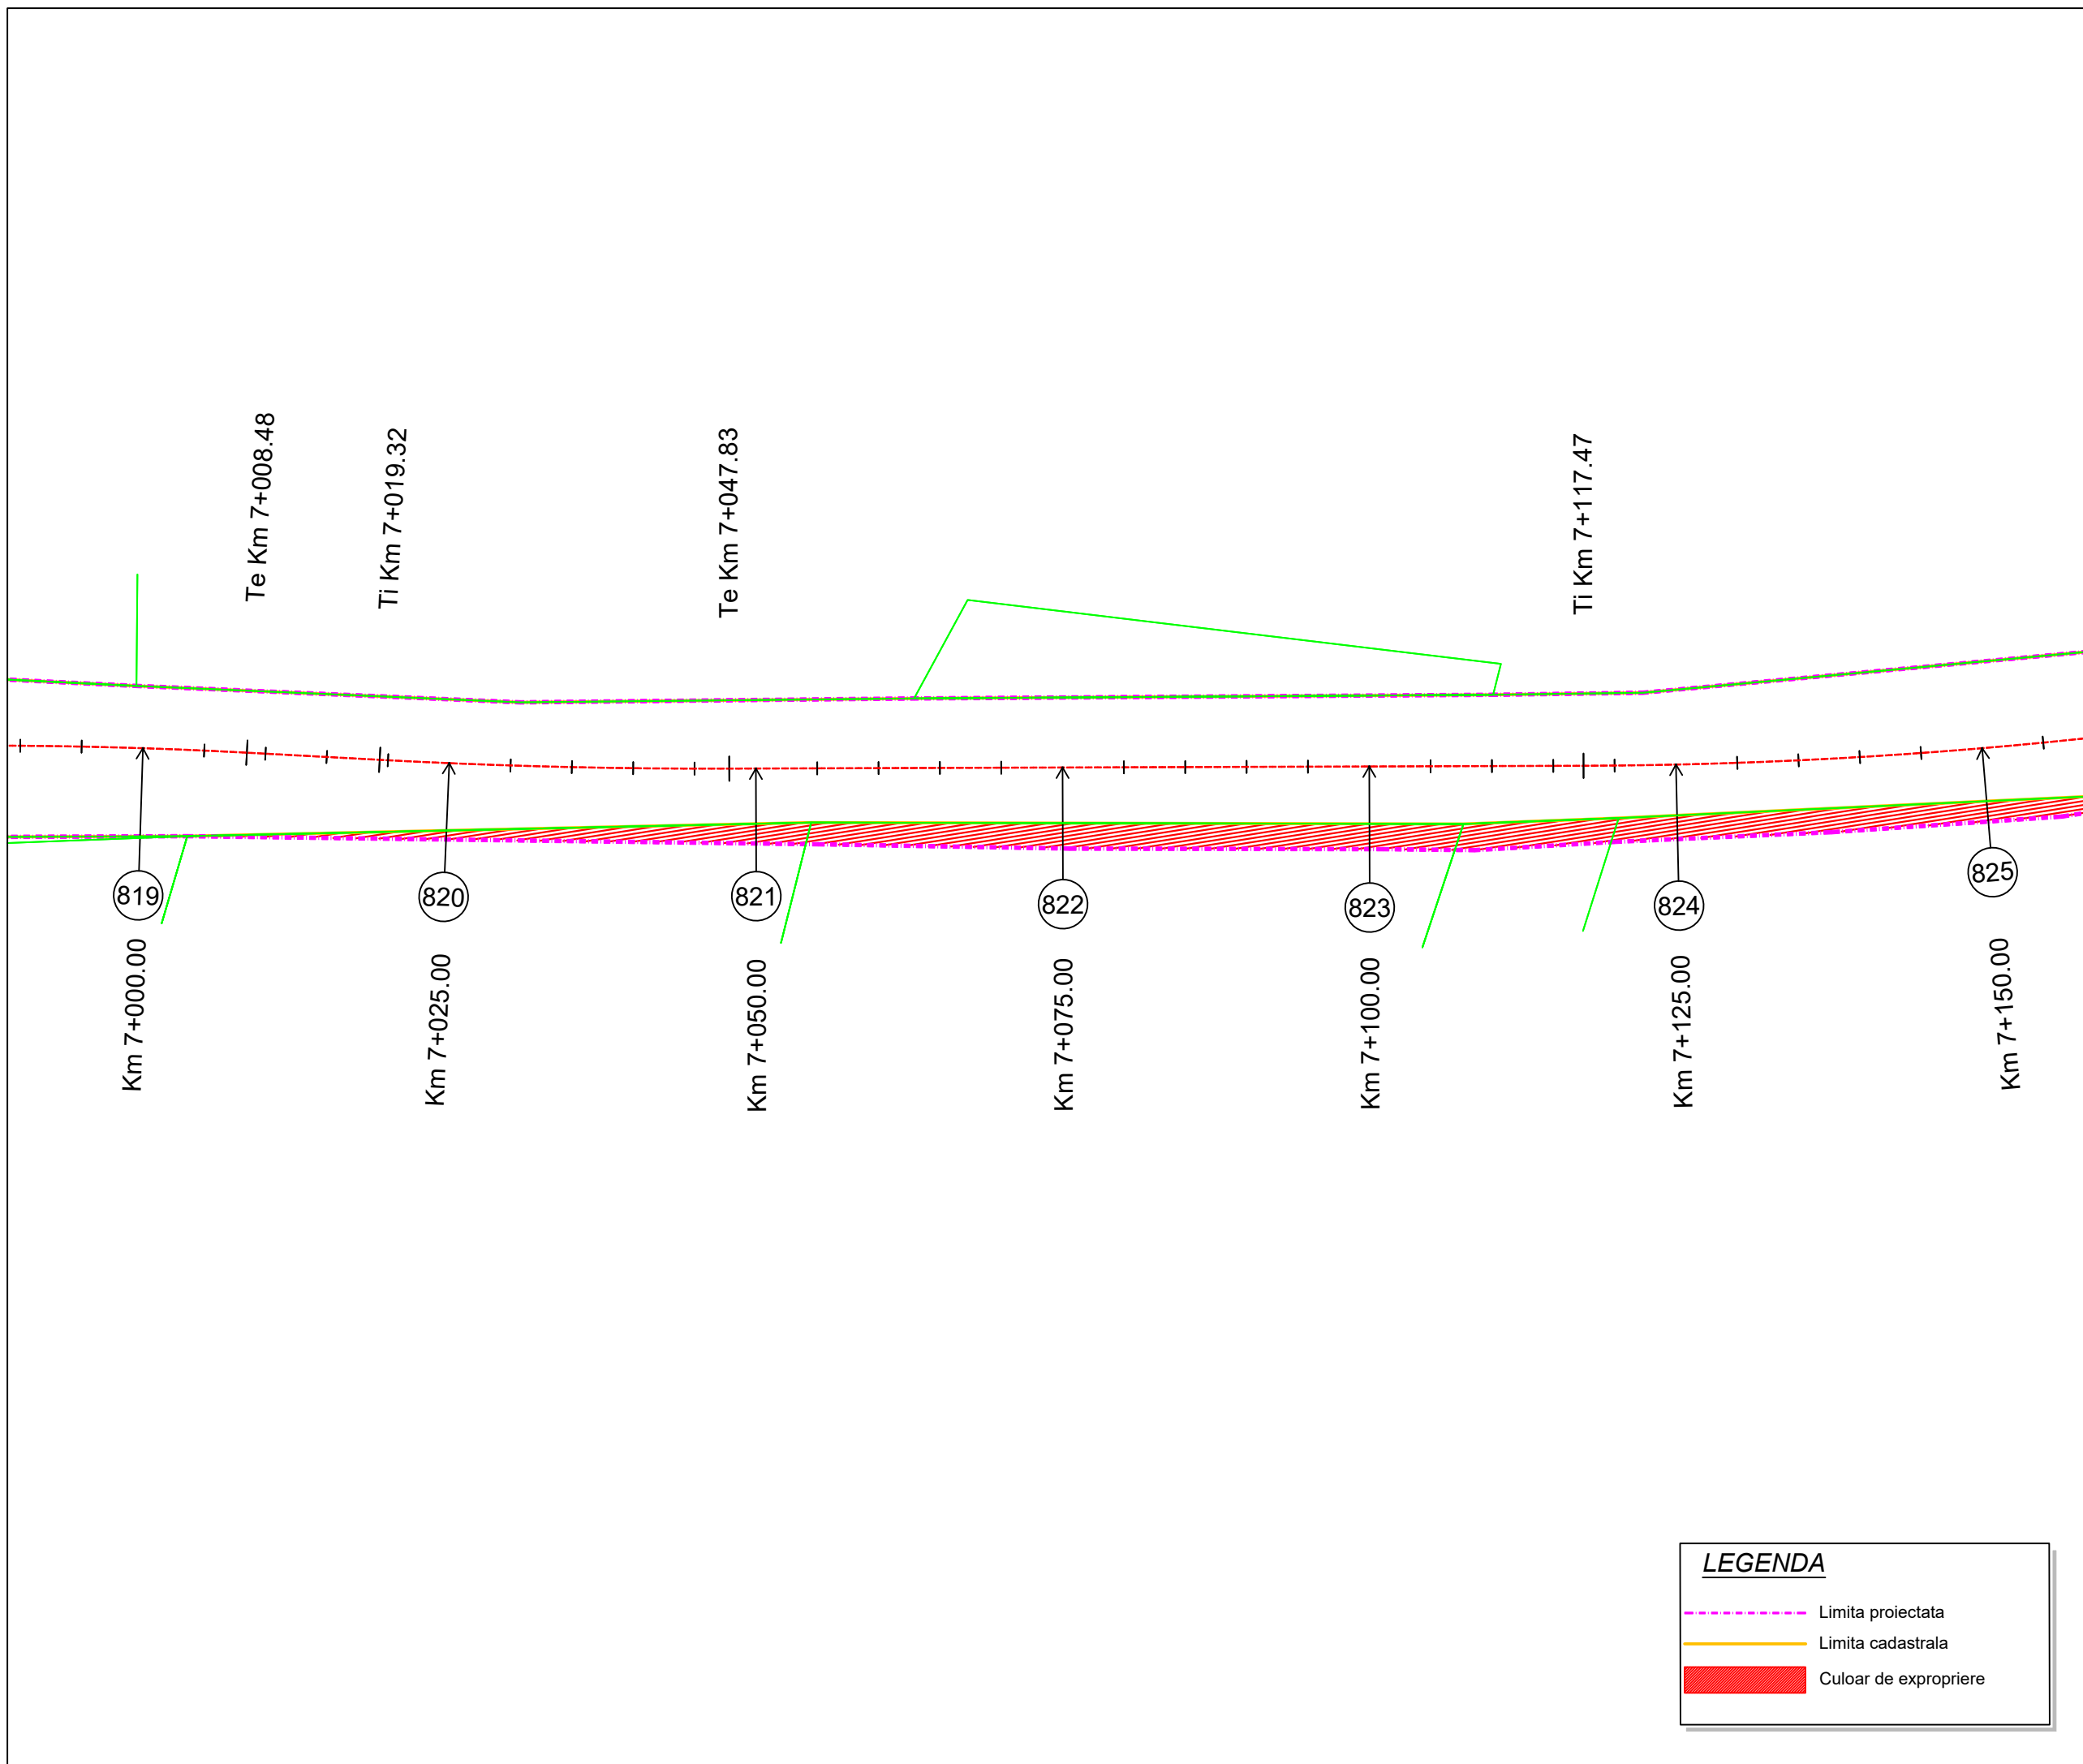

LEGENDA

- Limita proiectata
- Limita cadastrala
- █ Culoar de expropriere

Proiect: nr. 112 / 2022

Contract: nr. 21648/190 / 2022

Denumirea proiectului:
**MODERNIZARE
SECTOARE DE DRUM
AFERENTE
DJ 103 K CAPUSU MARE-
RASCA - BELIS
km. 9+435 - km. 35+155,
DJ 103L INTERSECȚIE CU
DJ 103 K - RASCA,
km. 5+100 - km. 8+000**

Beneficiar:
**CONSILIUL
JUDEȚEAN CLUJ**
Calea Dorobanților, nr. 106, CP.
400609, Cluj-Napoca
Tel. +40 372 64.00.00;
Fax +40 372 64.00.70;



Proiectant :

S.C. DP Cons S.R.L.

S.C. DP CONS S.R.L.
400427 Cluj-Napoca, Aleea Busesti Nr. 11, Ap 12 jud. Cluj, Romania,
Tel.: 0745-096214, 0722-275067 web: www.dpcons.ro
Nr. de ordine in registrul comerțului: J12/2950/2004 C.I.F. RO16682486

DATA	SCARA
2024	1:500

Proiectat:
ing. Dorn BARBÎNȚA

Proiectat:
ing. Arpad NEP

Verificat:
ing. Marin ROGOZ

Șef proiect:
ing. Dan LĂZAN

Verificator tehnic:
ing. Paul TODORAN


Data:

PLANȘA

CULOAR DE EXPROPRIERE

Număr: S 139


Cod: S.F.

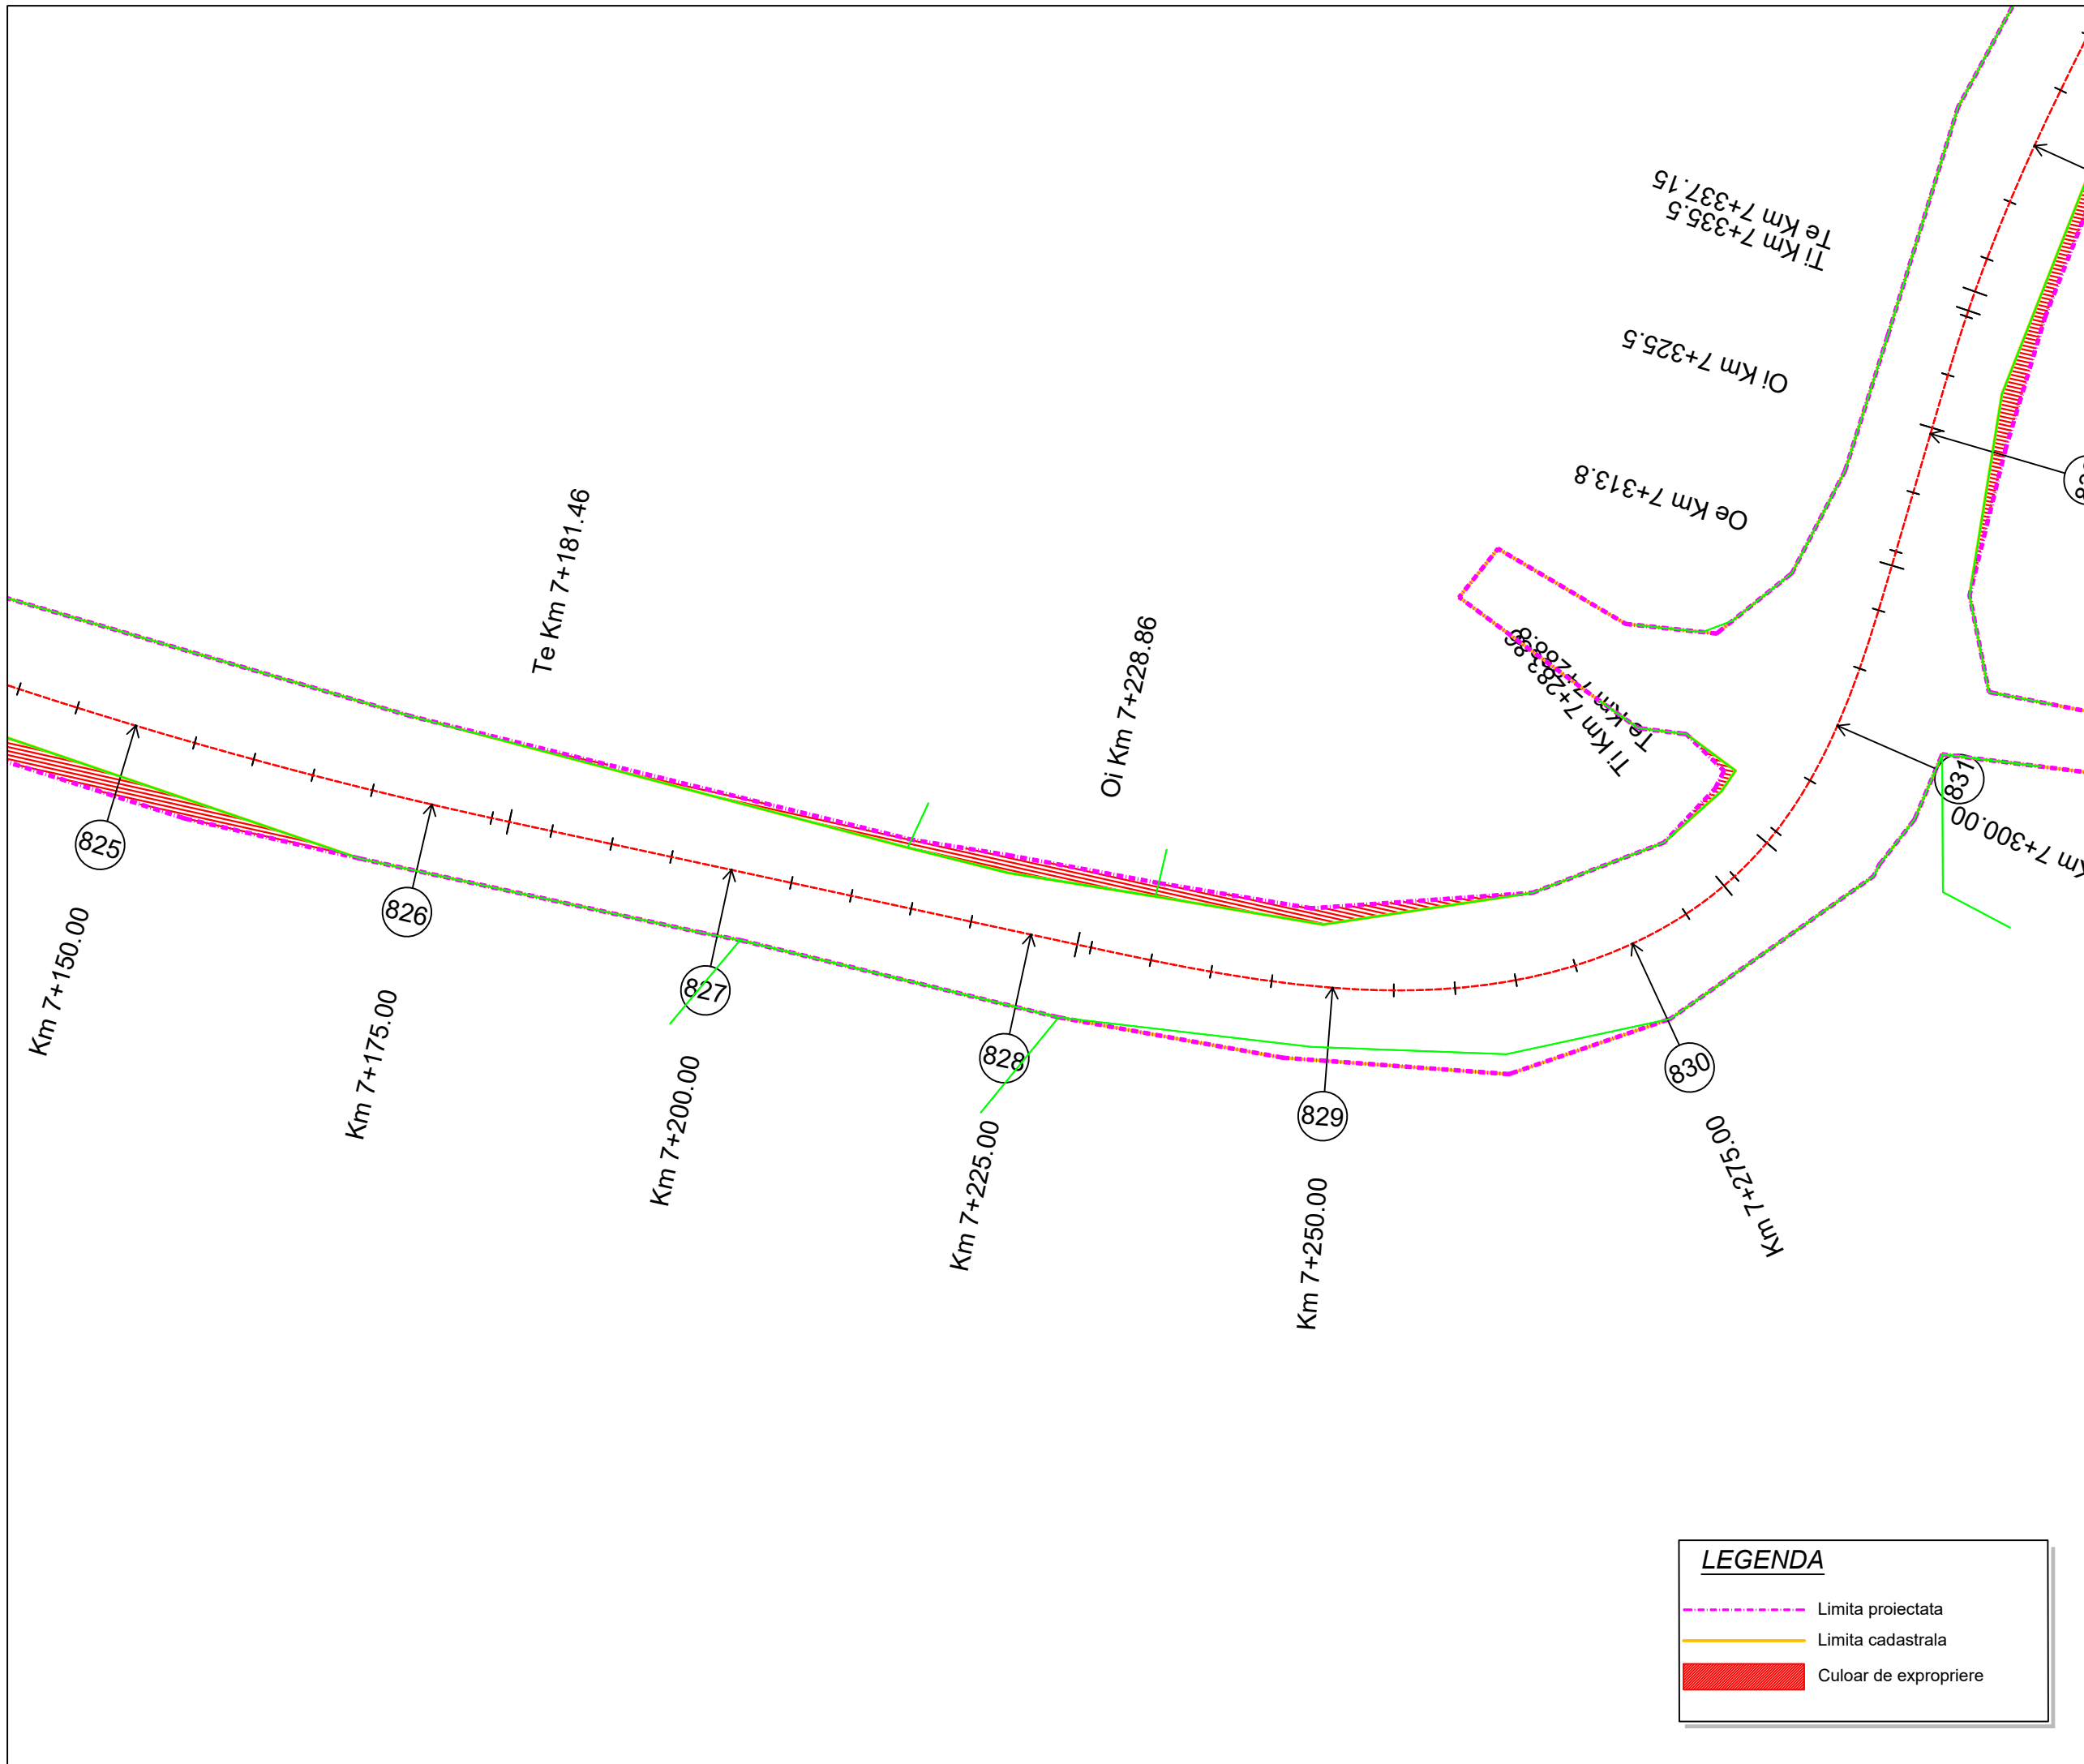

LEGENDA

- Limita proiectata
- Limita cadastrala
- Culoar de expropriere

6

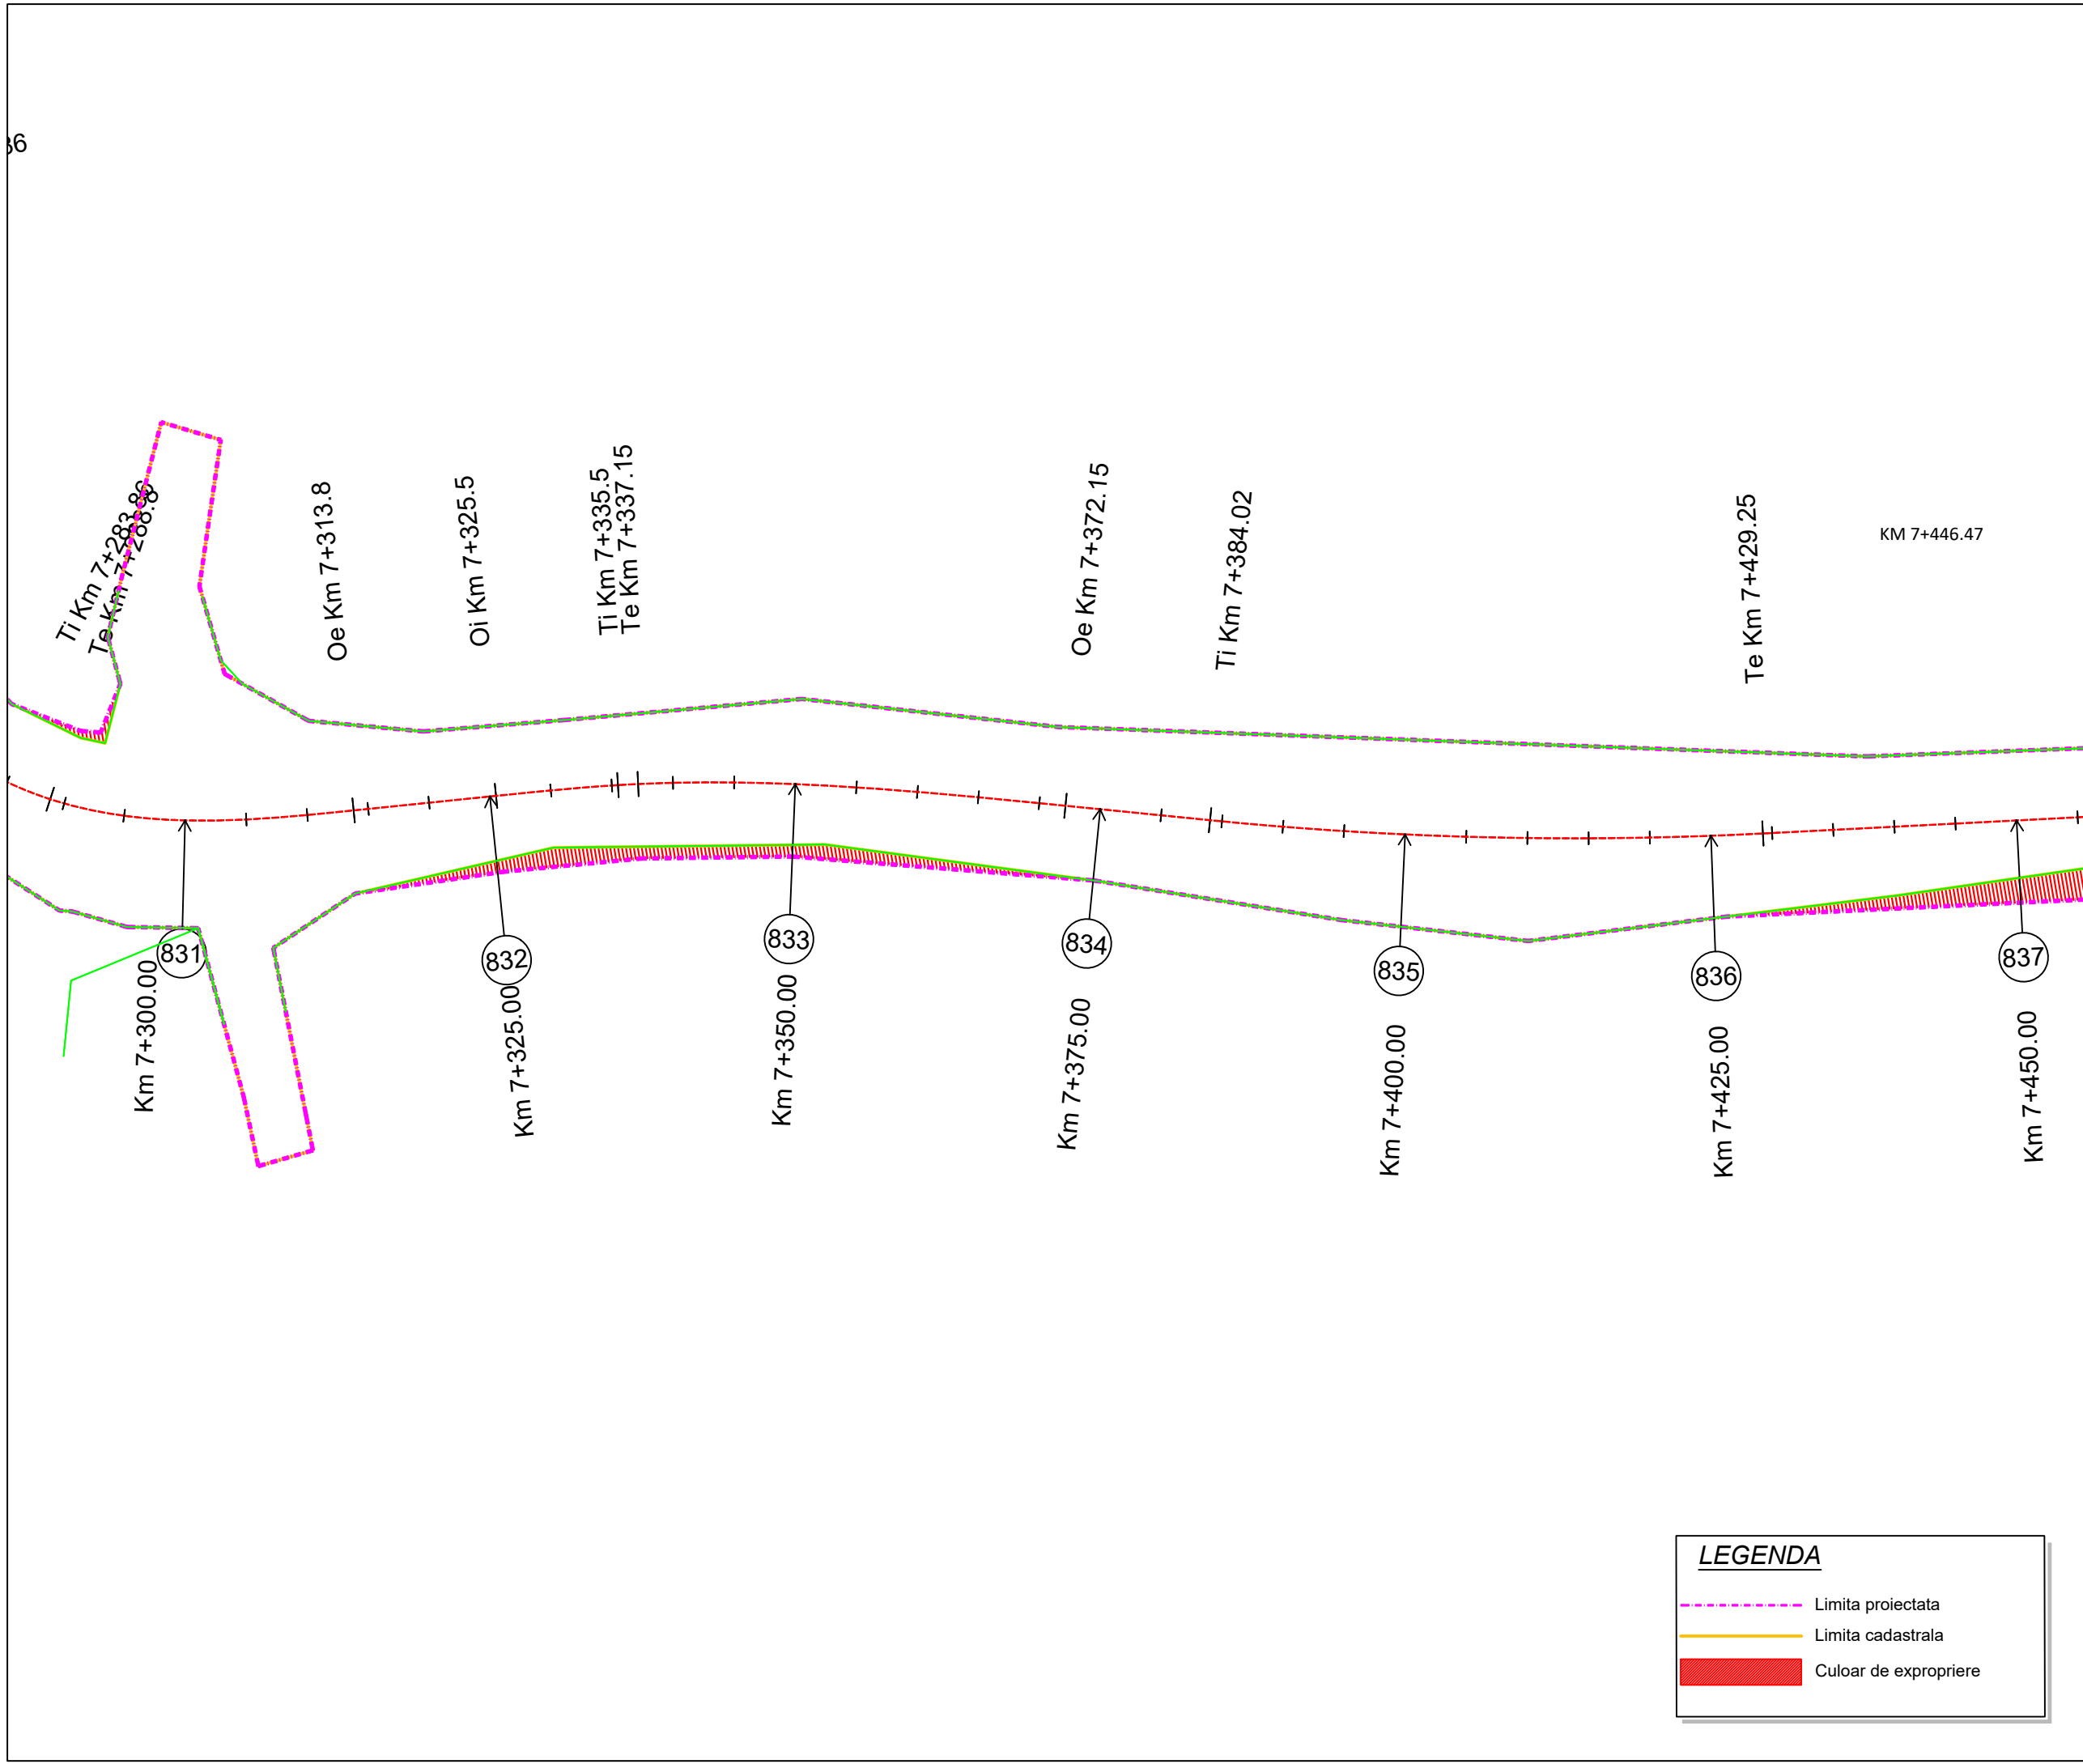

LEGENDA

- - - Limita proiectata
- Limita cadastrala
- Culoar de expropriere

Proiect: nr. 112 / 2022
 Contract: nr. 21648/190 / 2022

Denumirea proiectului:
**MODERNIZARE
 SECTOARE DE DRUM
 AFERENTE
 DJ 103 K CAPUSU MARE-
 RASCA - BELIS**
 km. 9+435 - km. 35+155,
 DJ 103L INTERSECȚIE CU
 DJ 103 K - RASCA,
 km. 5+100 - km. 8+000

Beneficiar:
**CONSILIUL
 JUDEȚEAN CLUJ**
 Calea Dorobanților, nr. 106, CP.
 400609, Cluj-Napoca
 Tel. +40 372 64.00.00;
 Fax +40 372 64.00.70;



Proiectant :
S.C. DP Cons S.R.L.

S.C. DP CONS S.R.L.
 400427 Cluj-Napoca, Aleea Busesti Nr. 11, Ap 12 jud. Cluj, Romania,
 Tel.: 0745-096214, 0722-275067 web: www.dpcons.ro
 Nr. de ordine in registrul comerțului: J12/2950/2004 C.I.F. RO16682486

DATA	SCARA
2024	1:500

Proiectat:
 ing. Dorin BĂRBINȚA

Proiectat:
 ing. Arpad NEP

Verificat:
 ing. Marin ROGOZ

Șef proiect:
 ing. Dan LĂZAN

Verificator tehnic:
 ing. Paul TODORAN

Data:

PLAȘA

**CULOAR
 DE EXPROPRIERE**

Număr: S 140

Cod: S.F.

Proiect: nr. 112 / 2022

Contract: nr. 21648/190 / 2022

Denumirea proiectului:
**MODERNIZARE
SECTOARE DE DRUM
AFERENTE
DJ 103 K CAPUSU MARE-
RASCA - BELIS
km. 9+435 - km. 35+155,
DJ 103L INTERSECȚIE CU
DJ 103 K - RASCA,
km. 5+100 - km. 8+000**

Beneficiar:
**CONSILIUL
JUDEȚEAN CLUJ**
Calea Dorobanților, nr. 106, CP.
400609, Cluj-Napoca
Tel. +40 372 64.00.00;
Fax +40 372 64.00.70;



Proiectant :

S.C. D P Cons S.R.L.

S.C. DP CONS S.R.L.
400427 Cluj-Napoca, Aleea Busesti Nr. 11, Ap 12 jud. Cluj, Romania.
Tel.: 0745-096214, 0722-275067 web: www.dpcons.ro
Nr. de ordine in registrul comerțului: J12/2950/2004 C.I.F. RO16682486

DATA	SCARA
2024	1:500

Proiectat:
ing. Dorin BĂRBINȚA

Proiectat:
ing. Arpad NEP

Verificat:
ing. Marin ROGOZ

Șef proiect:
ing. Dan LĂZAN

Verificator tehnic:
ing. Paul TODORAN


Data:

PLAȘA

CULOAR DE EXPROPRIERE

Număr: S 141

Cod: S.F.

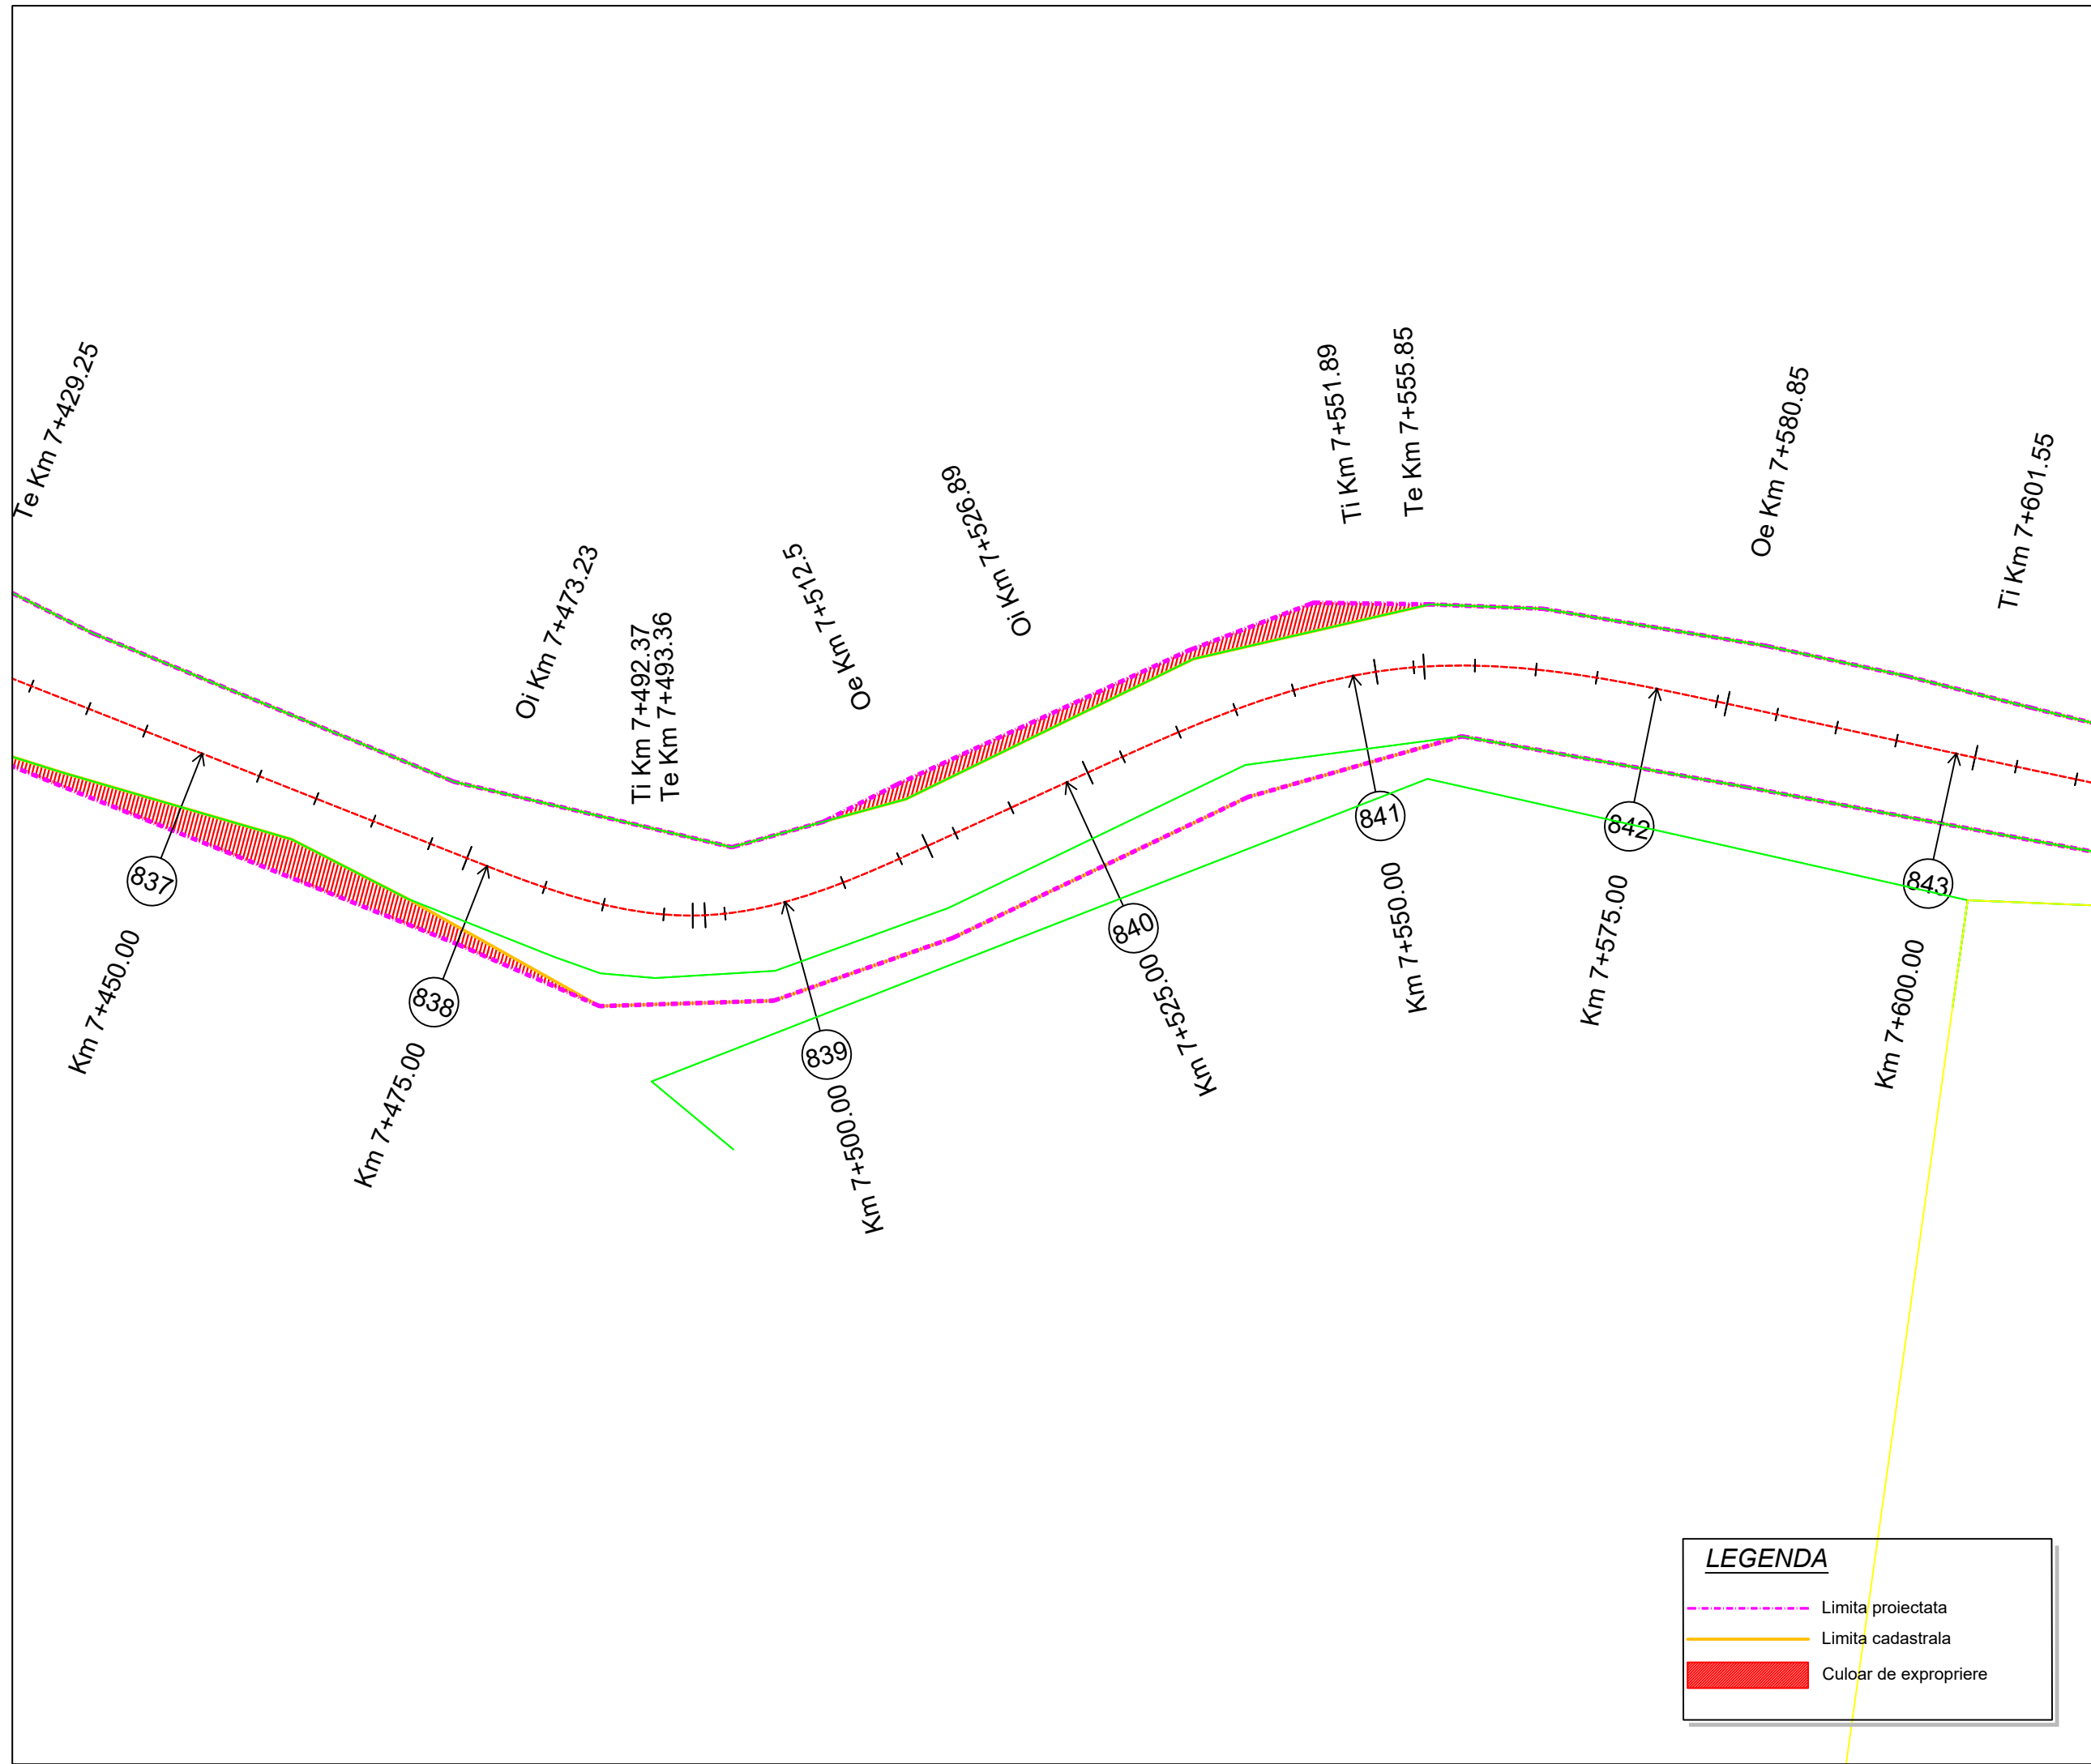

Proiect: nr. 112 / 2022

Contract: nr. 21648/190 / 2022

Denumirea proiectului:
**MODERNIZARE
SECTOARE DE DRUM
AFERENTE
DJ 103 K CAPUSU MARE-
RASCA - BELIS
km. 9+435 - km. 35+155,
DJ 103L INTERSECȚIE CU
DJ 103 K - RASCA,
km. 5+100 - km. 8+000**

Beneficiar:
**CONSILIUL
JUDEȚEAN CLUJ**
Calea Dorobanților, nr. 106, CP.
400609, Cluj-Napoca
Tel. +40 372 64.00.00;
Fax +40 372 64.00.70;



Proiectant :

S.C. D P Cons S.R.L.



S.C. DP CONS S.R.L.
400427 Cluj-Napoca, Aleea Busesti Nr. 11, Ap 12 jud. Cluj, Romania,
Tel.: 0745-096214, 0722-275067 web: www.dpcons.ro
Nr. de ordine in registrul comerțului: J12/2950/2004 C.I.F. RO16682486

DATA	SCARA
2024	1:500

Proiectat:
ing. Dorin BĂRBINȚA

Proiectat:
ing. Arpad NEP

Verificat:
ing. Marin ROGOZ

Șef proiect:
ing. Dan LĂZAN

Verificator tehnic:
ing. Paul TODORAN

Data:

PLANȘA

CULOAR DE EXPROPRIERE

Număr: S 142

Cod: S.F.



LEGENDA

- - - Limita proiectata
- Limita cadastrala
- Culoar de expropriere

Proiect: nr. 112 / 2022

Contract: nr. 21648/190 / 2022

Denumirea proiectului:
**MODERNIZARE
SECTOARE DE DRUM
AFERENTE
DJ 103 K CAPUSU MARE-
RASCA - BELIS
km. 9+435 - km. 35+155,
DJ 103L INTERSECȚIE CU
DJ 103 K - RASCA,
km. 5+100 - km. 8+000**

Beneficiar:
**CONSILIUL
JUDEȚEAN CLUJ**
Calea Dorobanților, nr. 106, CP.
400609, Cluj-Napoca
Tel. +40 372 64.00.00;
Fax +40 372 64.00.70;



Proiectant :
S.C. DP Cons S.R.L.



400427 Cluj-Napoca, Aleea Busesti Nr. 11, Ap 12 jud. Cluj, Romania,
Tel.: 0745-096214, 0722-275067 web: www.dpcons.ro
Nr. de ordine in registrul comerțului: J12/2950/2004 C.I.F. RO16682486

DATA	SCARA
2024	1:500

Proiectat:
ing. Dorin BĂRBINȚA

Proiectat:
ing. Arpad NEP

Verificat:
ing. Marin ROGOZ

Șef proiect:
ing. Dan LĂZAN

Verificator tehnic:
ing. Paul TODORAN

Data:

PLANȘA


CULOAR DE EXPROPRIERE

Număr: S 143

Cod: S.F.

Ti Km 7+785.37

Te Km 7+829.97

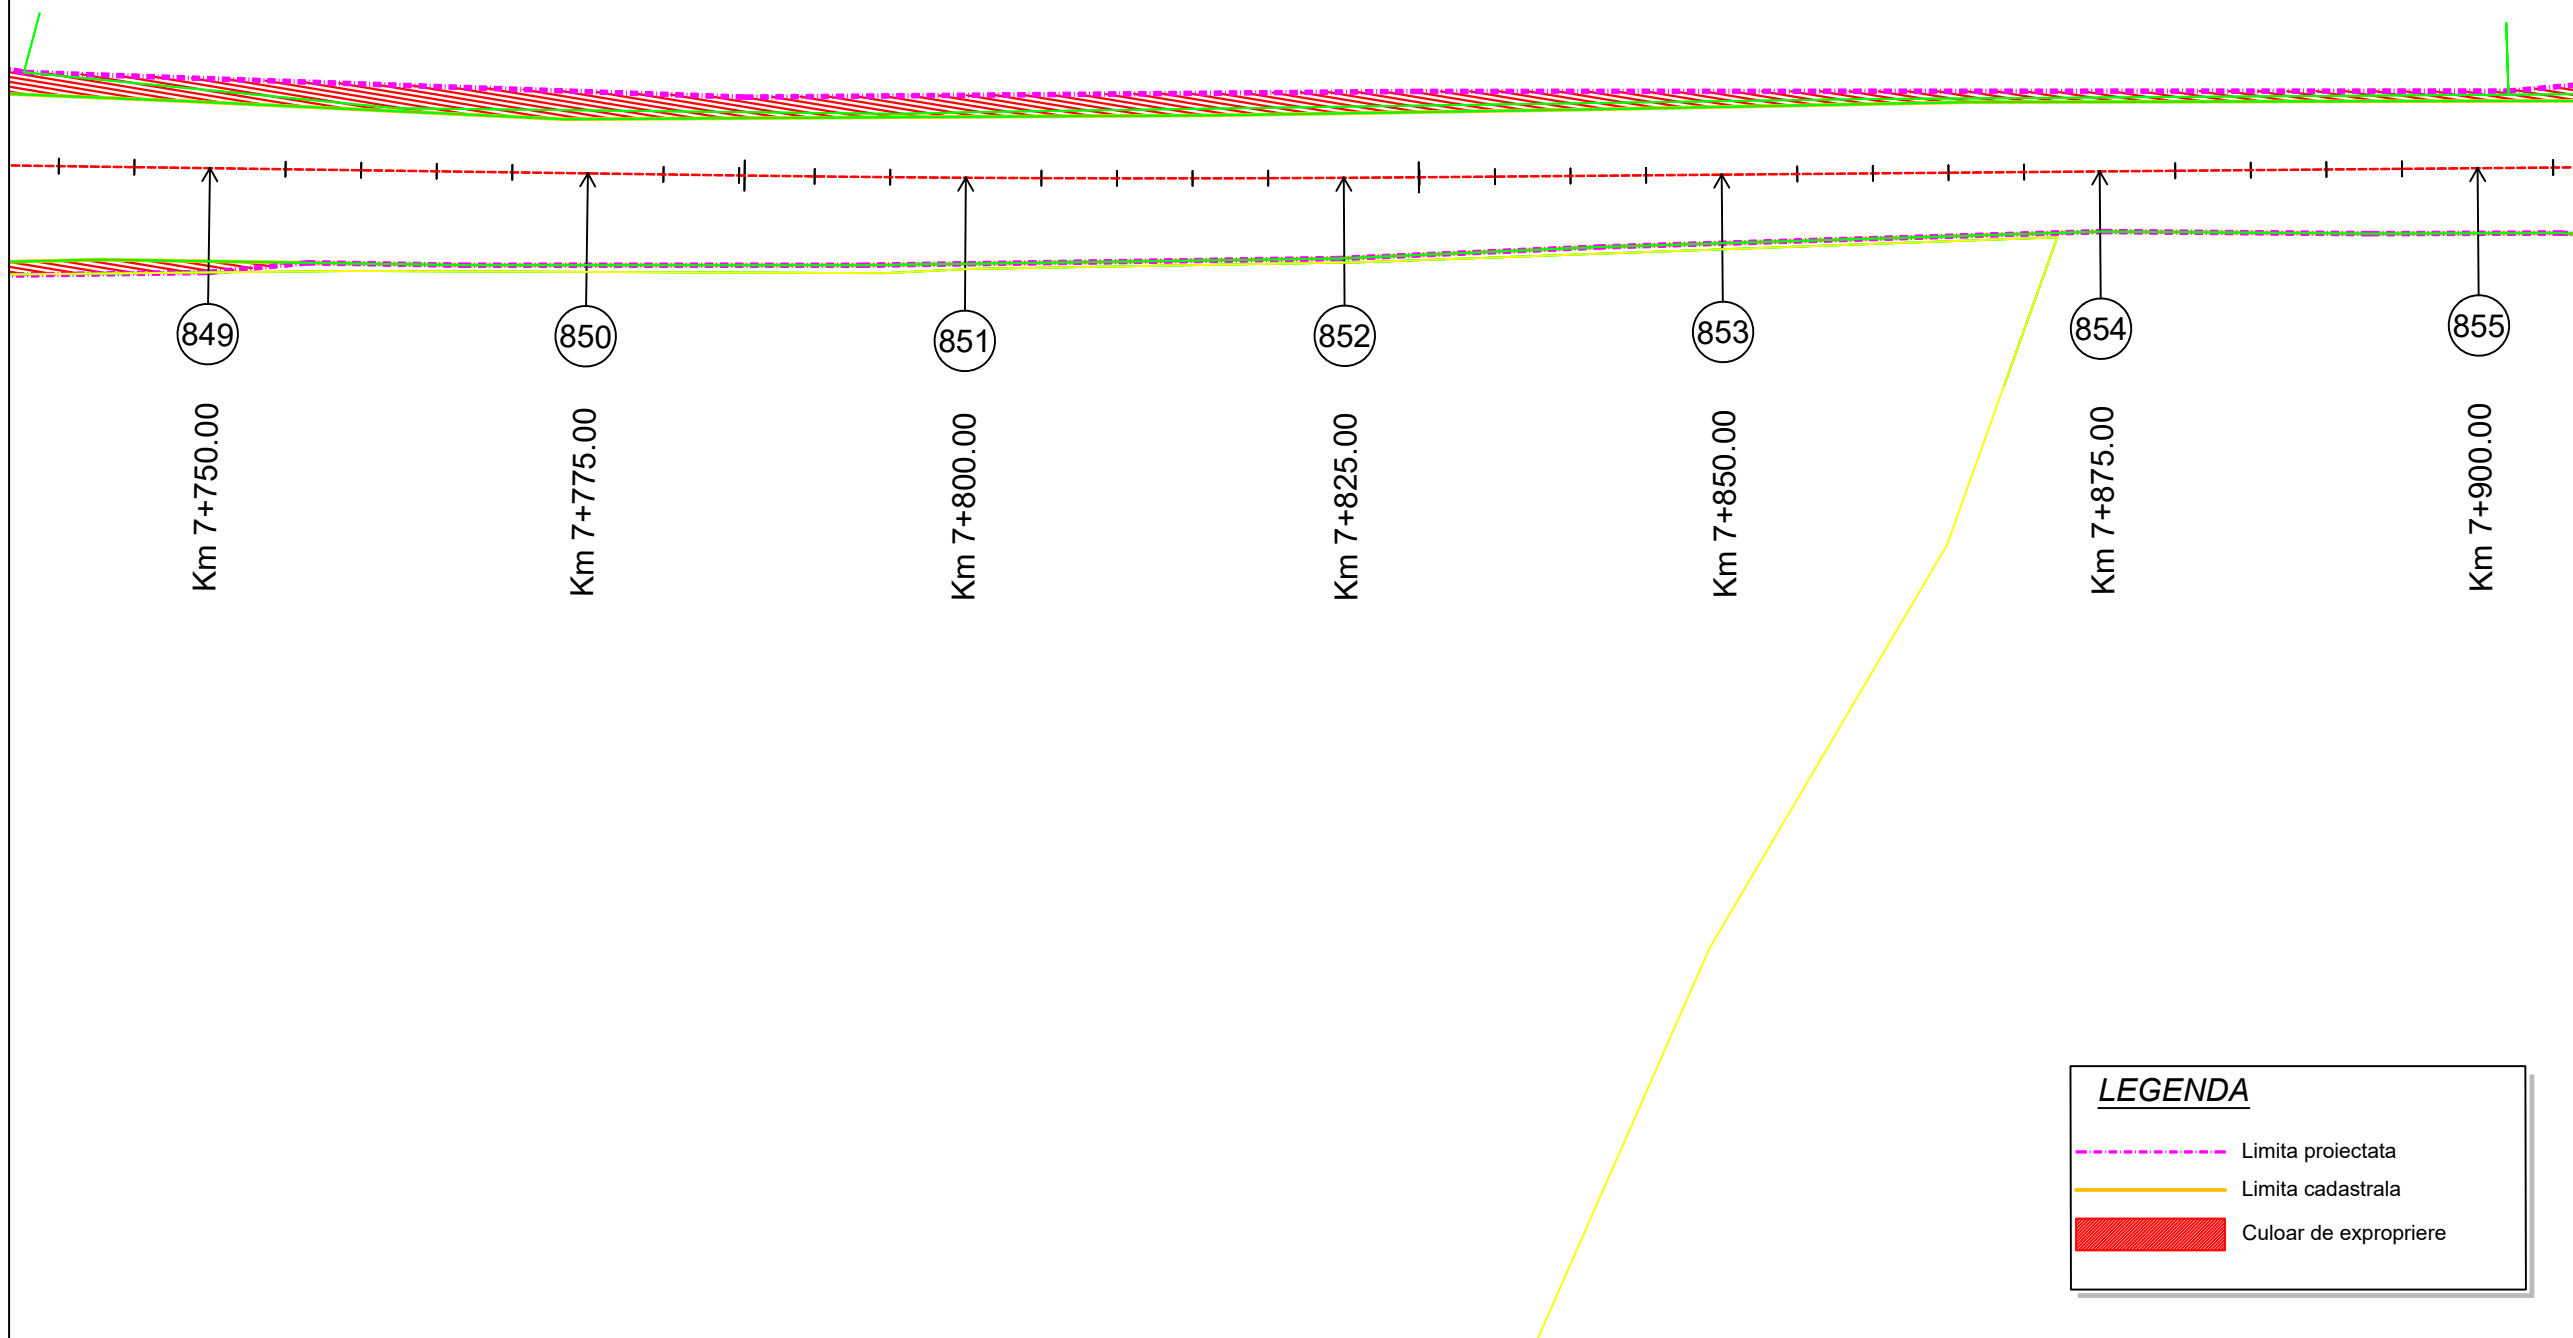

LEGENDA

- Limita proiectata
- Limita cadastrala
- █ Culoar de expropriere

Proiect: nr. 112 / 2022

Contract: nr. 21648/190 / 2022

Denumirea proiectului:
**MODERNIZARE
SECTOARE DE DRUM
AFERENTE
DJ 103 K CAPUSU MARE-
RASCA - BELIS
km. 9+435 - km. 35+155,
DJ 103L INTERSECȚIE CU
DJ 103 K - RASCA,
km. 5+100 - km. 8+000**

Beneficiar:
**CONSILIUL
JUDEȚEAN CLUJ**
Calea Dorobanților, nr. 106, CP.
400609, Cluj-Napoca
Tel. +40 372 64.00.00;
Fax +40 372 64.00.70;



Proiectant :
S.C. D P Cons S.R.L.



S.C. DP CONS S.R.L.
400427 Cluj-Napoca, Aleea Busesti Nr. 11, Ap 12 jud. Cluj, Romania,
Tel.: 0745-096214, 0722-275067 web: www.dpcons.ro
Nr. de ordine in registrul comerțului: J12/2950/2004 C.I.F. RO16682486

DATA	SCARA
2024	1:500

Proiectat:
ing. Dorin BĂRBINȚA

Proiectat:
ing. Arpad NEP

Verificat:
ing. Marin ROGOZ

Șef proiect:
ing. Dan LĂZAN

Verificator tehnic:
ing. Paul TODORAN


Data:

PLAȘA

CULOAR DE EXPROPRIERE

Număr: S 144

Cod: S.F.

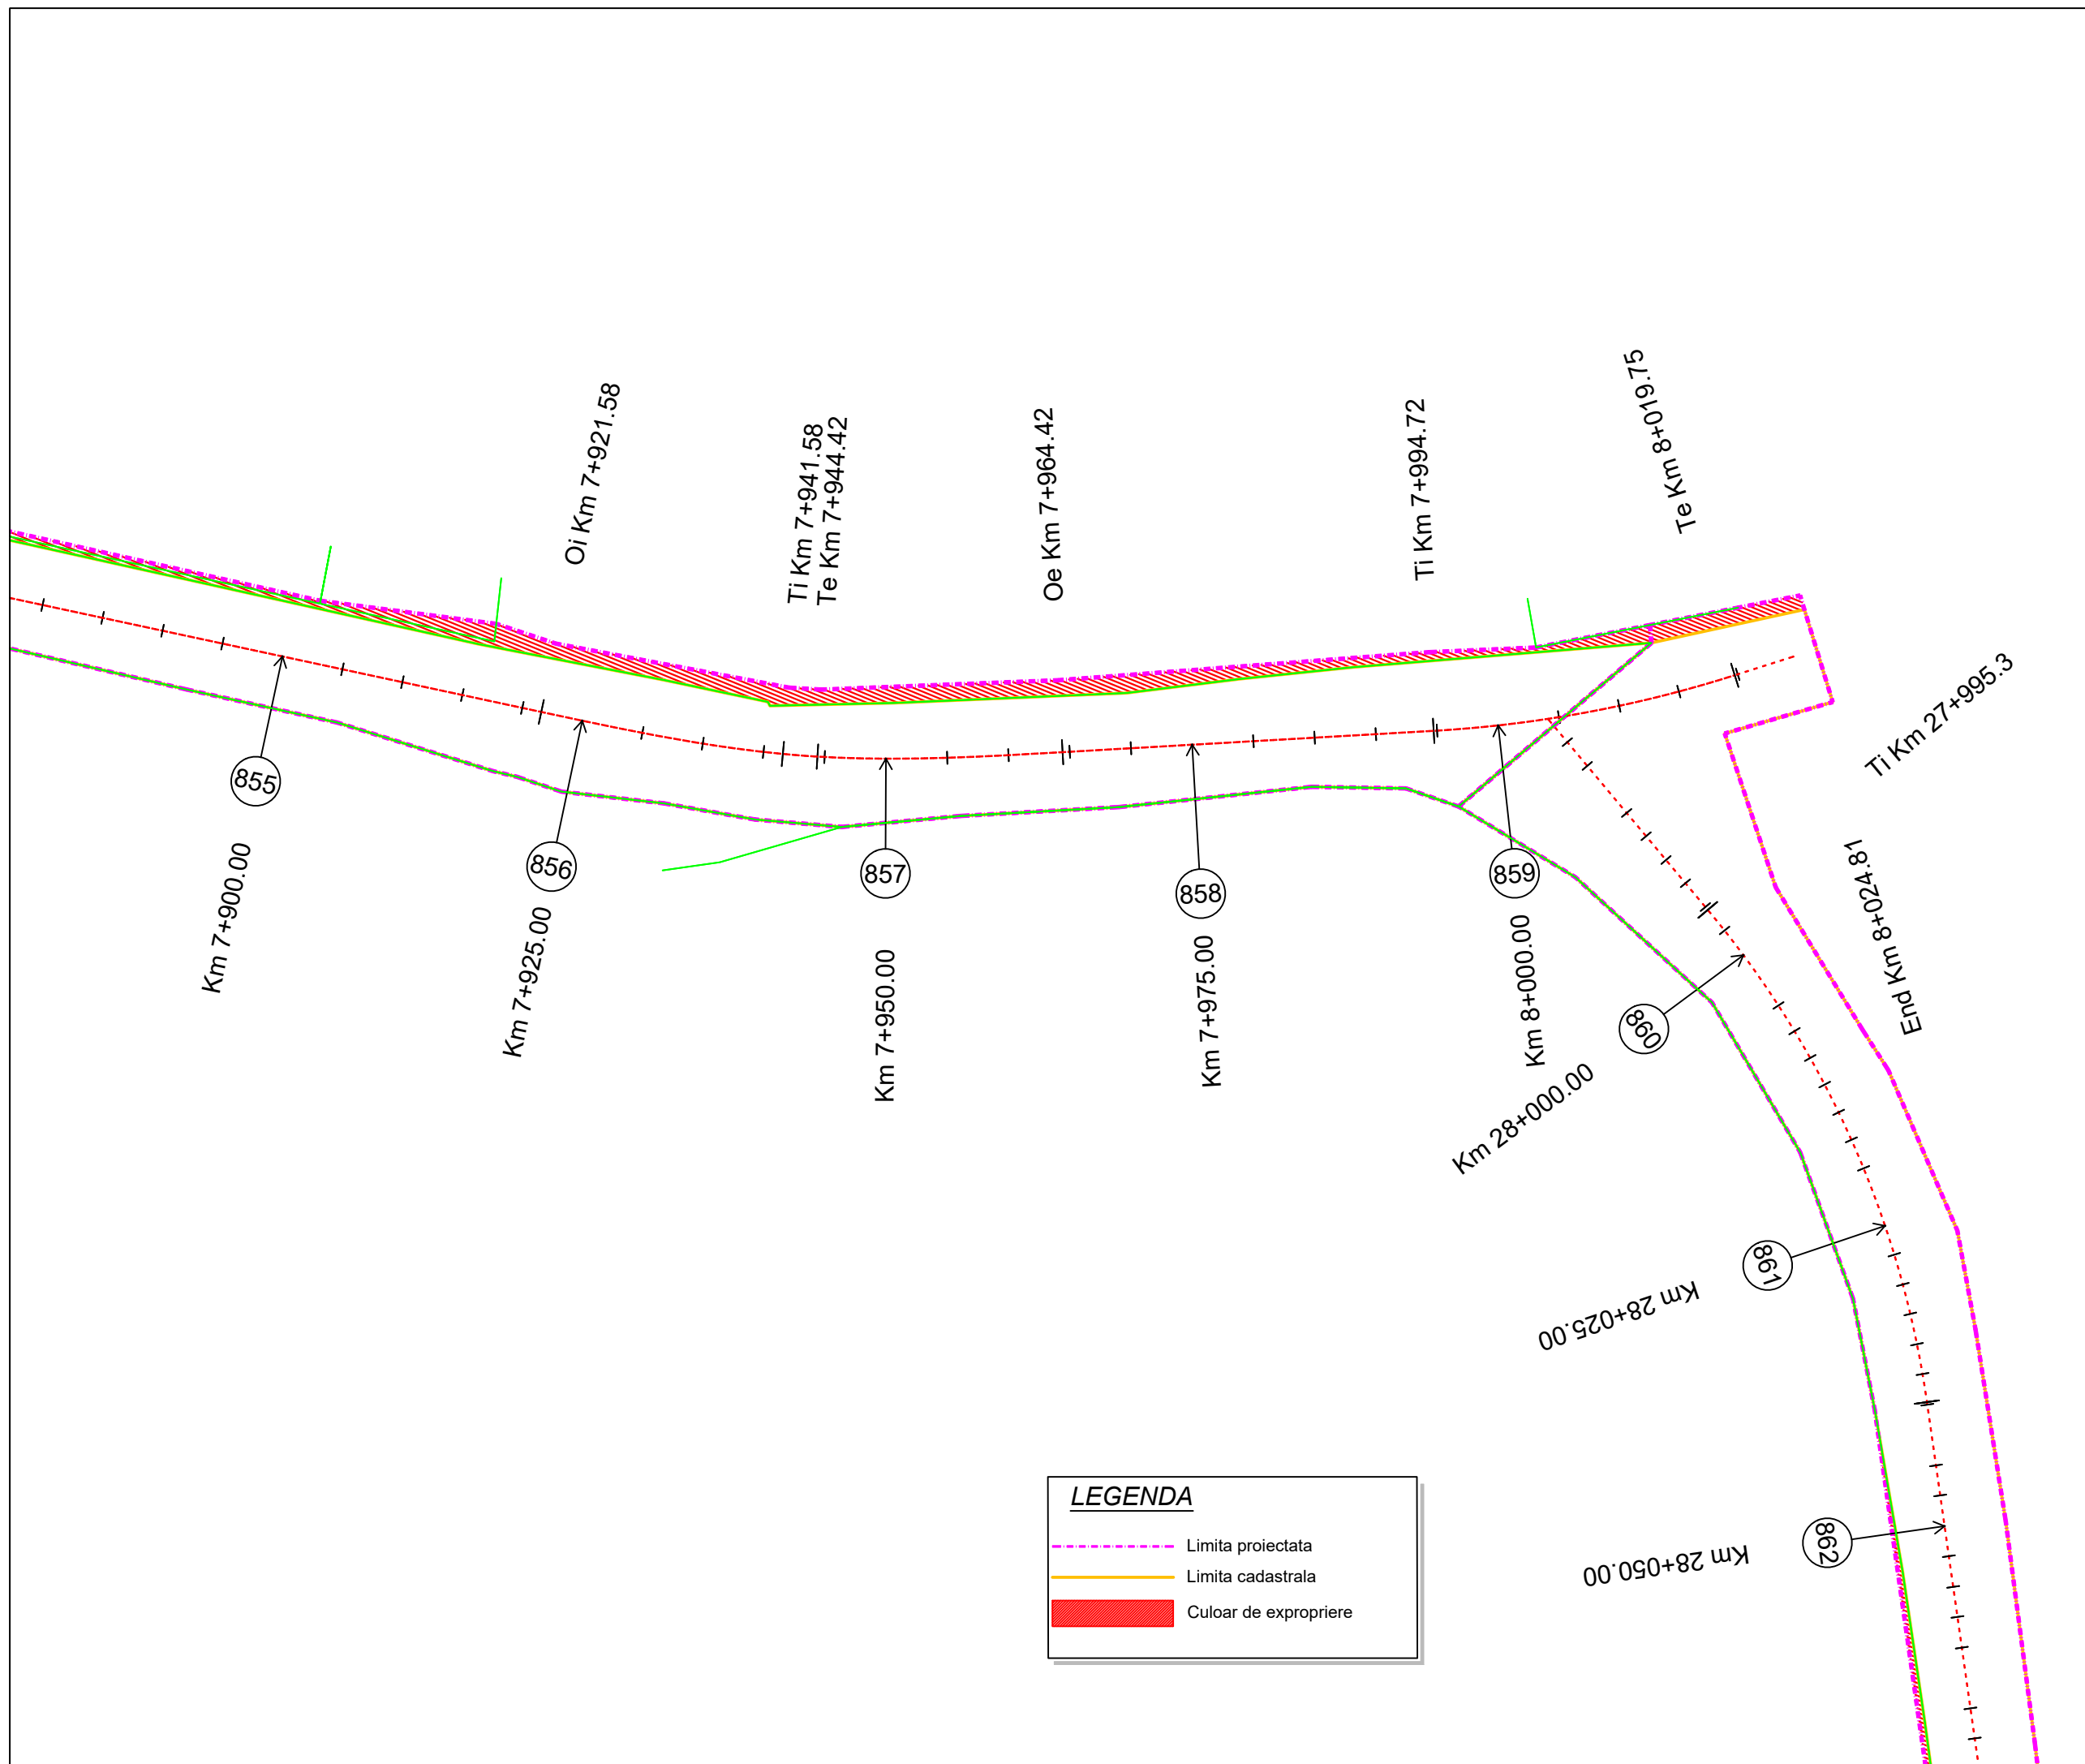

Proiect: nr. 112 / 2022
 Contract: nr. 21648/190 / 2022

Denumirea proiectului:
**MODERNIZARE
 SECTOARE DE DRUM
 AFERENTE
 DJ 103 K CAPUSU MARE-
 RASCA - BELIS**
 km. 9+435 - km. 35+155,
 DJ 103L INTERSECȚIE CU
 DJ 103 K - RASCA,
 km. 5+100 - km. 8+000

Beneficiar:
**CONSILIUL
 JUDEȚEAN CLUJ**
 Calea Dorobanților, nr. 106, CP.
 400609, Cluj-Napoca
 Tel. +40 372 64.00.00;
 Fax +40 372 64.00.70;



Proiectant :
S.C. DP CONS S.R.L.

S.C. DP CONS S.R.L.
 400427 Cluj-Napoca, Aleea Busesti Nr. 11, Ap 12 jud. Cluj, Romania,
 Tel.: 0745-096214, 0722-275067 web: www.dpcons.ro
 Nr. de ordine in registrul comerțului: J12/2950/2004 C.I.F. RO16682486

DATA	SCARA
2024	1:500

Proiectat:
 ing. Dorin BĂRBIŢA

Proiectat:
 ing. Arpad NEP

Verificat:
 ing. Marin ROGOZ

Şef proiect:
 ing. Dan LĂZAN

Verificator tehnic:
 ing. Paul TODORAN


Data:

PLAŢA

**CULOAR
 DE EXPROPRIERE**

Număr: S 145

Cod: S.F.

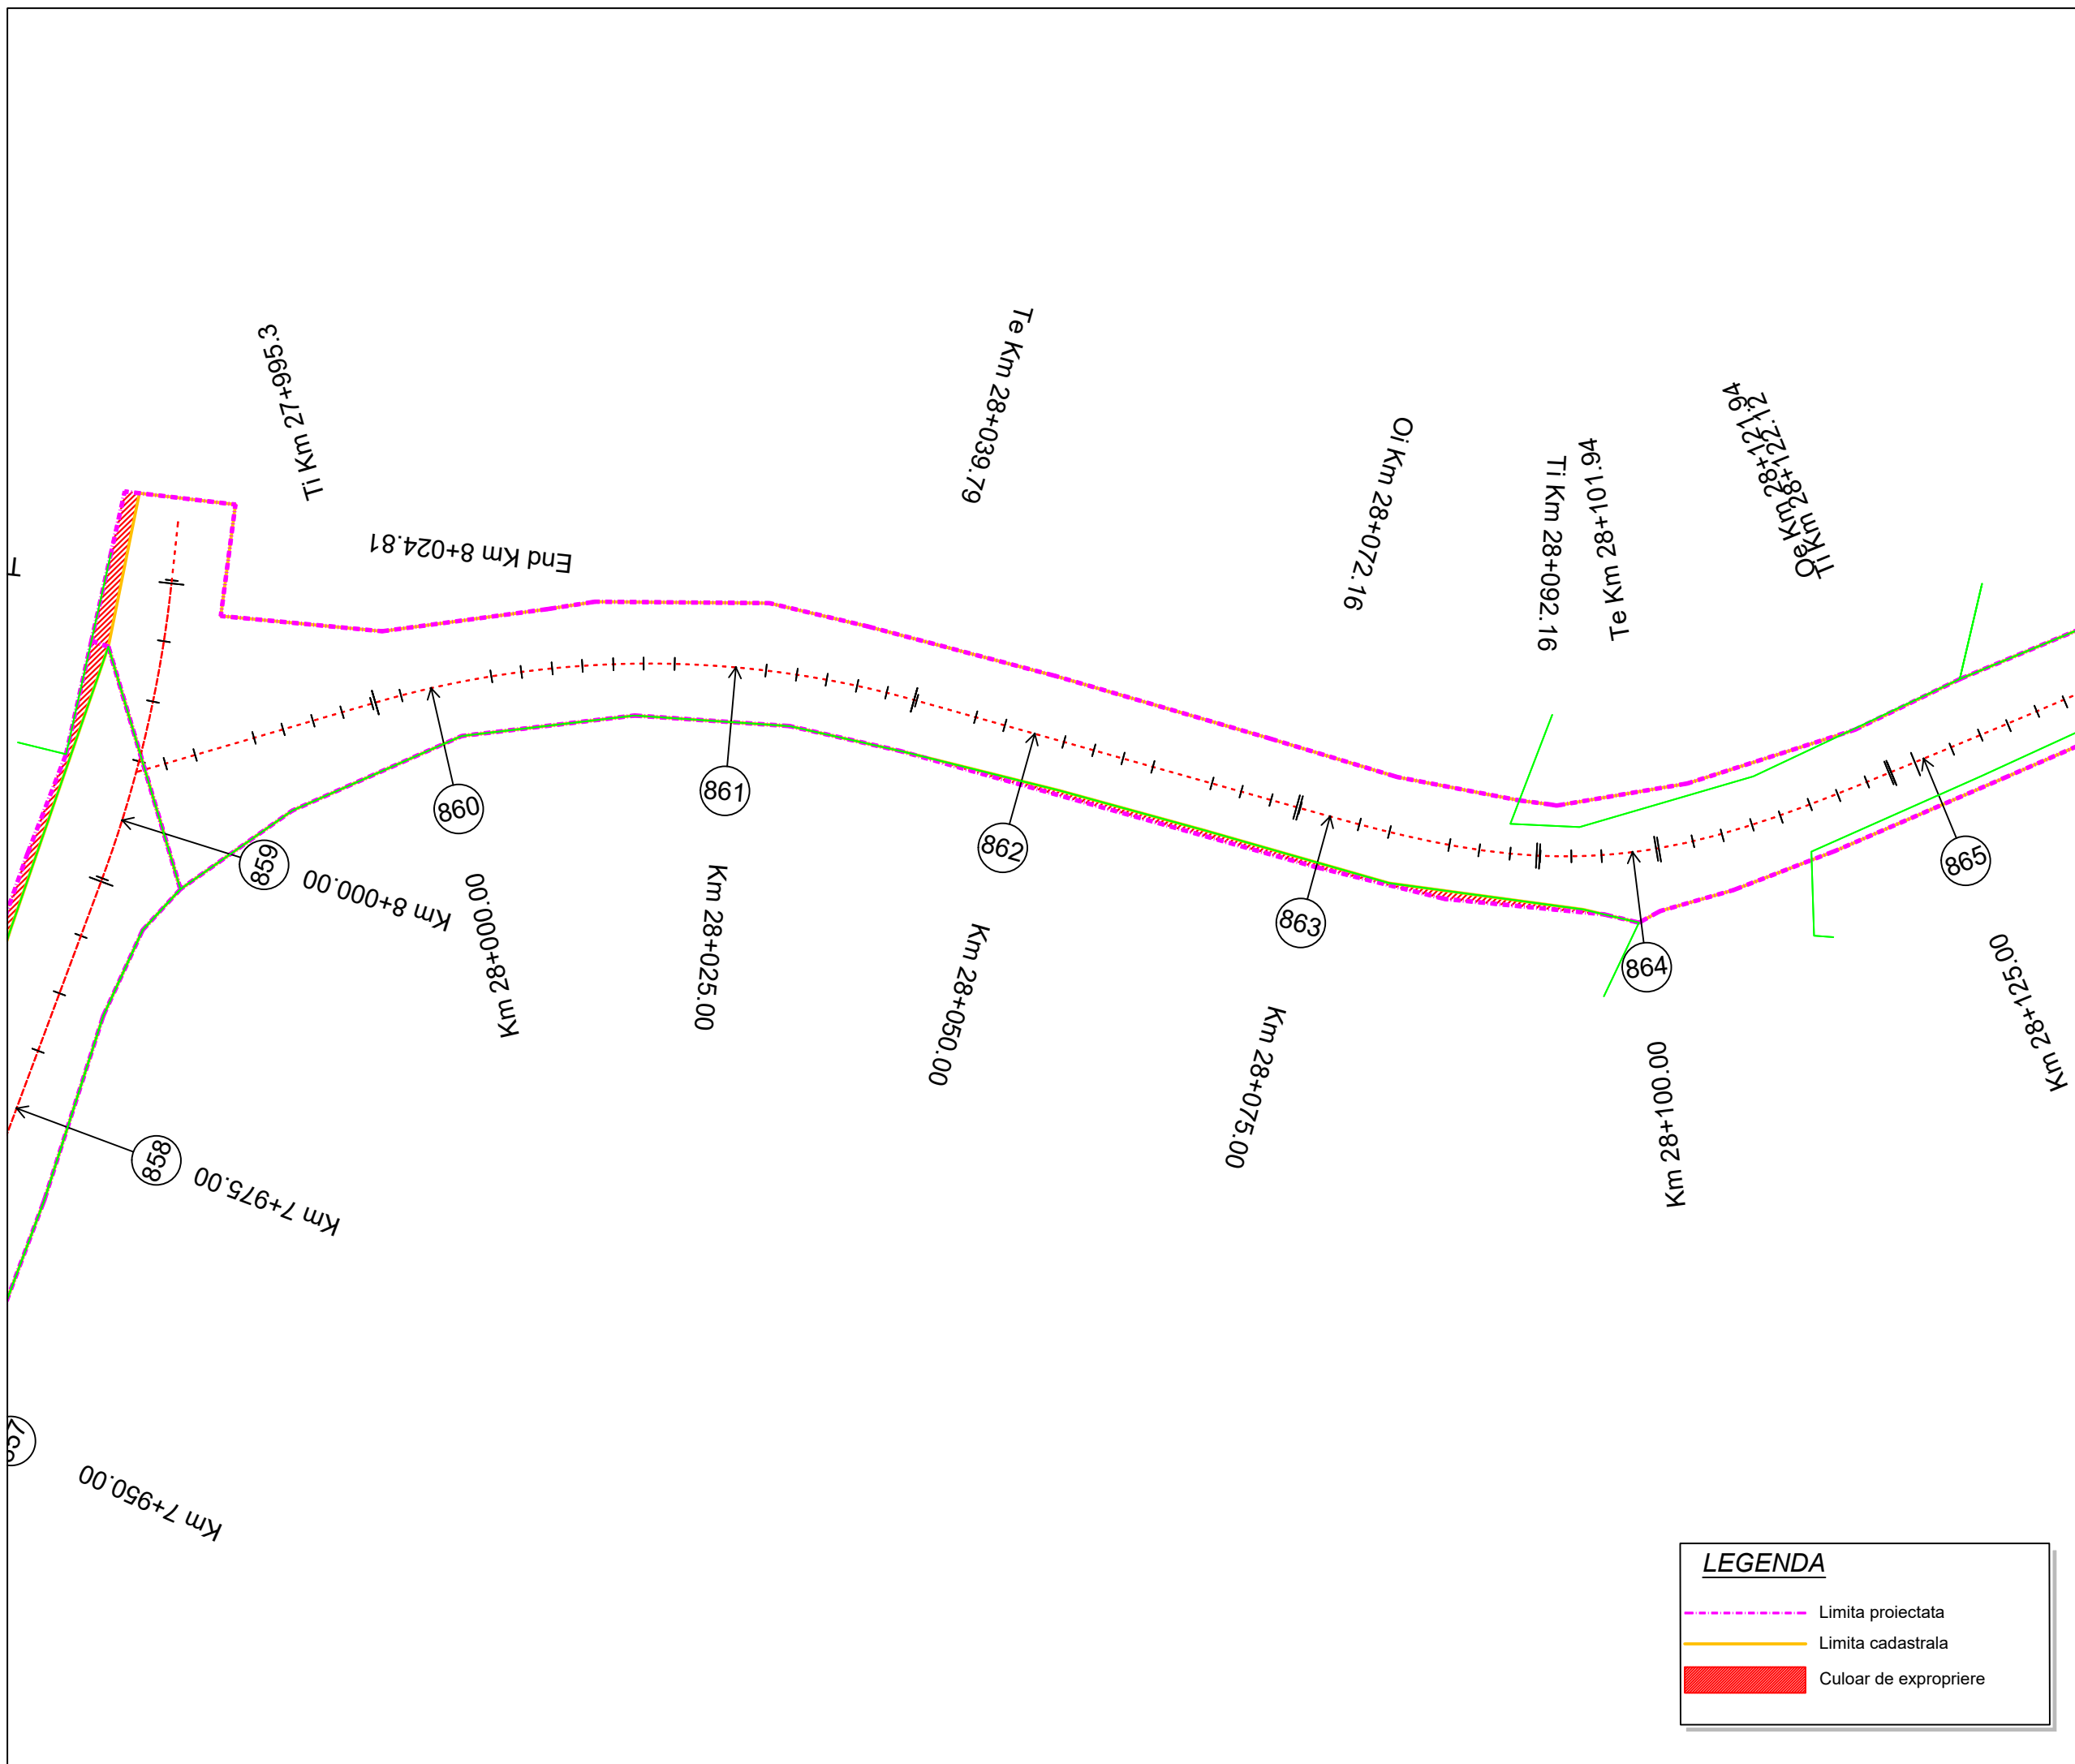

Proiect: nr. 112 / 2022

Contract: nr. 21648/190 / 2022

Denumirea proiectului:
**MODERNIZARE
SECTOARE DE DRUM
AFERENTE
DJ 103 K CAPUSU MARE-
RASCA - BELIS
km. 9+435 - km. 35+155,
DJ 103L INTERSECȚIE CU
DJ 103 K - RASCA,
km. 5+100 - km. 8+000**

Beneficiar:
**CONSILIUL
JUDEȚEAN CLUJ**
Calea Dorobanților, nr. 106, CP.
400609, Cluj-Napoca
Tel. +40 372 64.00.00;
Fax +40 372 64.00.70;



Proiectant :
S.C. D P Cons S.R.L.



S.C. DP CONS S.R.L.
400427 Cluj-Napoca, Aleea Buzeni Nr. 11, Ap 12 jud. Cluj, Romania,
Tel.: 0745-096214, 0722-275067 web: www.dpcons.ro
Nr. de ordine in registrul comerțului: J12/2950/2004 C.I.F. RO16682486

DATA	SCARA
2024	1:500

Proiectat:
ing. Dorin BĂRBINȚA

Proiectat:
ing. Arpad NEP

Verificat:
ing. Marin ROGOZ

Șef proiect:
ing. Dan LĂZAN

Verificator tehnic:
ing. Paul TODORAN


Data:

PLAȘA

CULOAR
DE EXPROPRIERE

Număr: S 146

Cod: S.F.

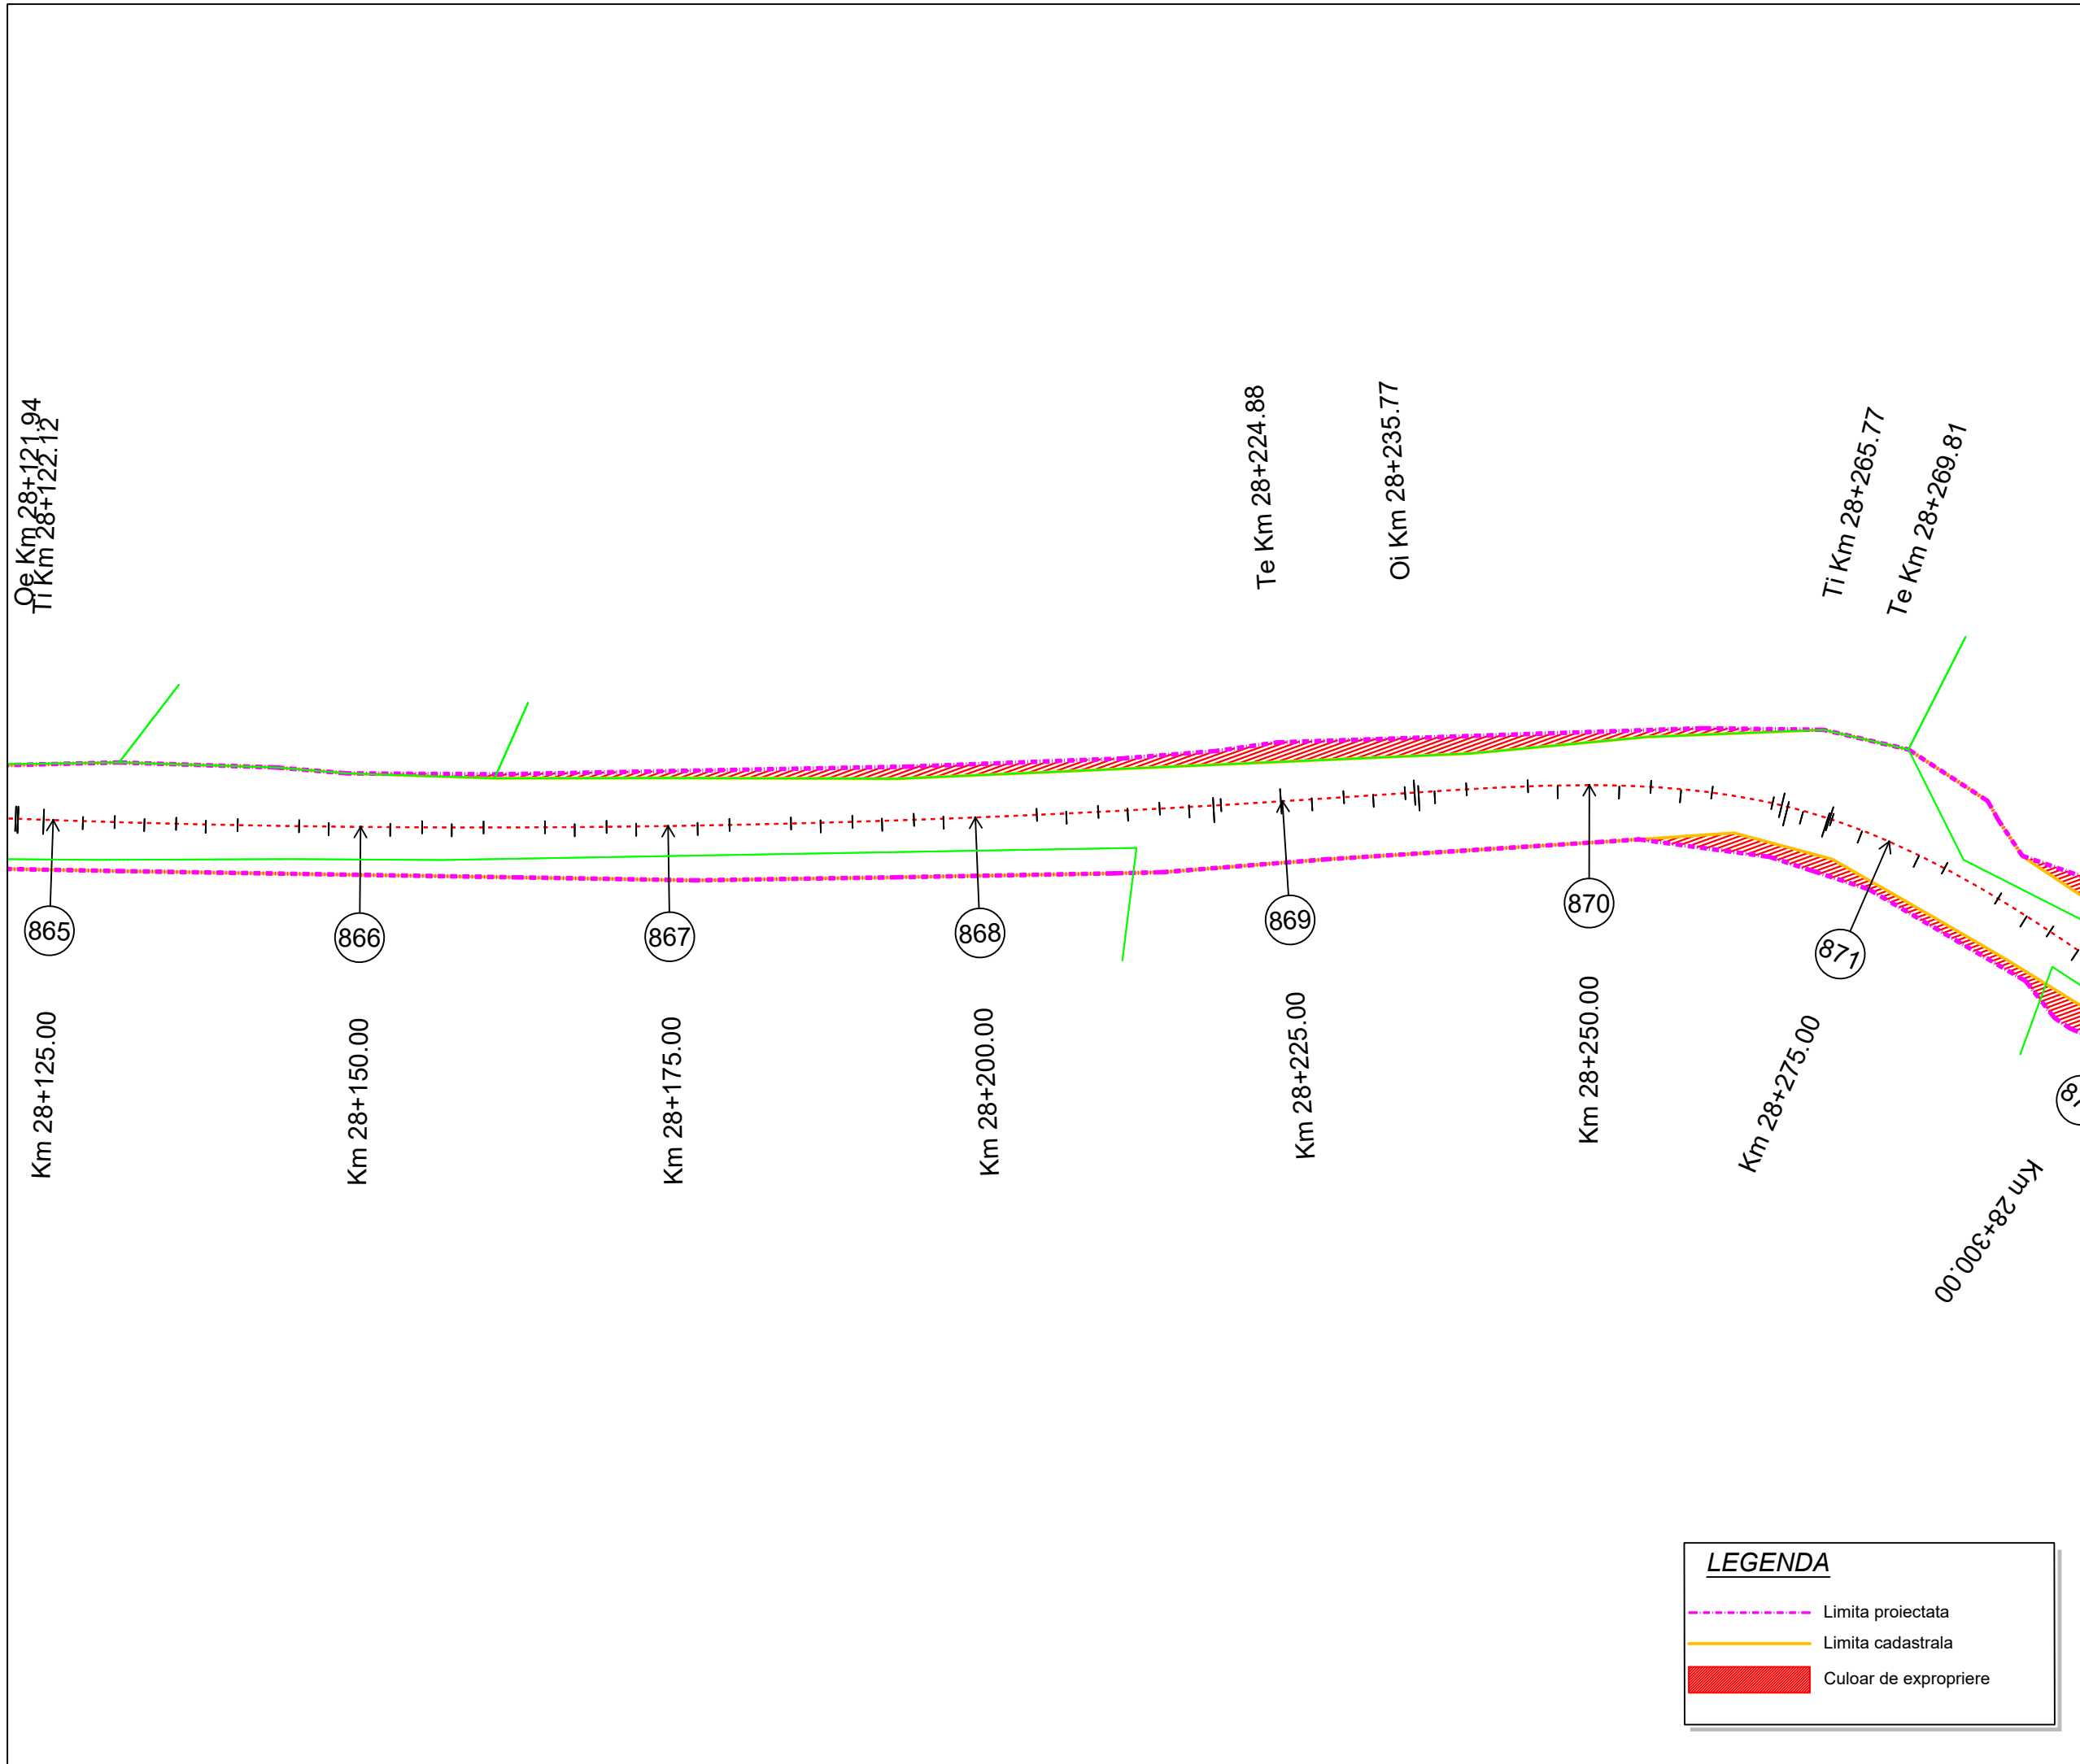

LEGENDA

- Limita proiectata
- Limita cadastrala
- Culoar de expropriere

Denumirea proiectului:
**MODERNIZARE
 SECTOARE DE DRUM
 AFERENTE
 DJ 103 K CAPUSU MARE-
 RASCA - BELIS
 km. 9+435 - km. 35+155,
 DJ 103L INTERSECȚIE CU
 DJ 103 K - RASCA,
 km. 5+100 - km. 8+000**

Beneficiar:
**CONSILIUL
 JUDEȚEAN CLUJ**
 Calea Dorobanților, nr. 106, CP.
 400609, Cluj-Napoca
 Tel. +40 372 64.00.00;
 Fax +40 372 64.00.70;



Proiectant :
S.C. DP Cons S.R.L.



S.C. DP CONS S.R.L.
 400427 Cluj-Napoca, Aleea Buzeni Nr. 11, Ap 12 jud. Cluj, Romania,
 Tel.: 0745-096214, 0722-275067 web: www.dpcons.ro
 Nr. de ordine in registrul comerțului: J12/2950/2004 C.I.F. RO16682486

DATA	SCARA
2024	1:500

Proiectat:
 ing. Dorin BĂRBIŢA

Proiectat:
 ing. Arpad NEP

Verificat:
 ing. Marin ROGOZ

Şef proiect:
 ing. Dan LĂZAN

Verificator tehnic:
 ing. Paul TODORAN


Data:


PLANŞA

CULOAR
 DE EXPROPRIERE

Număr: S 148

Cod: S.F.

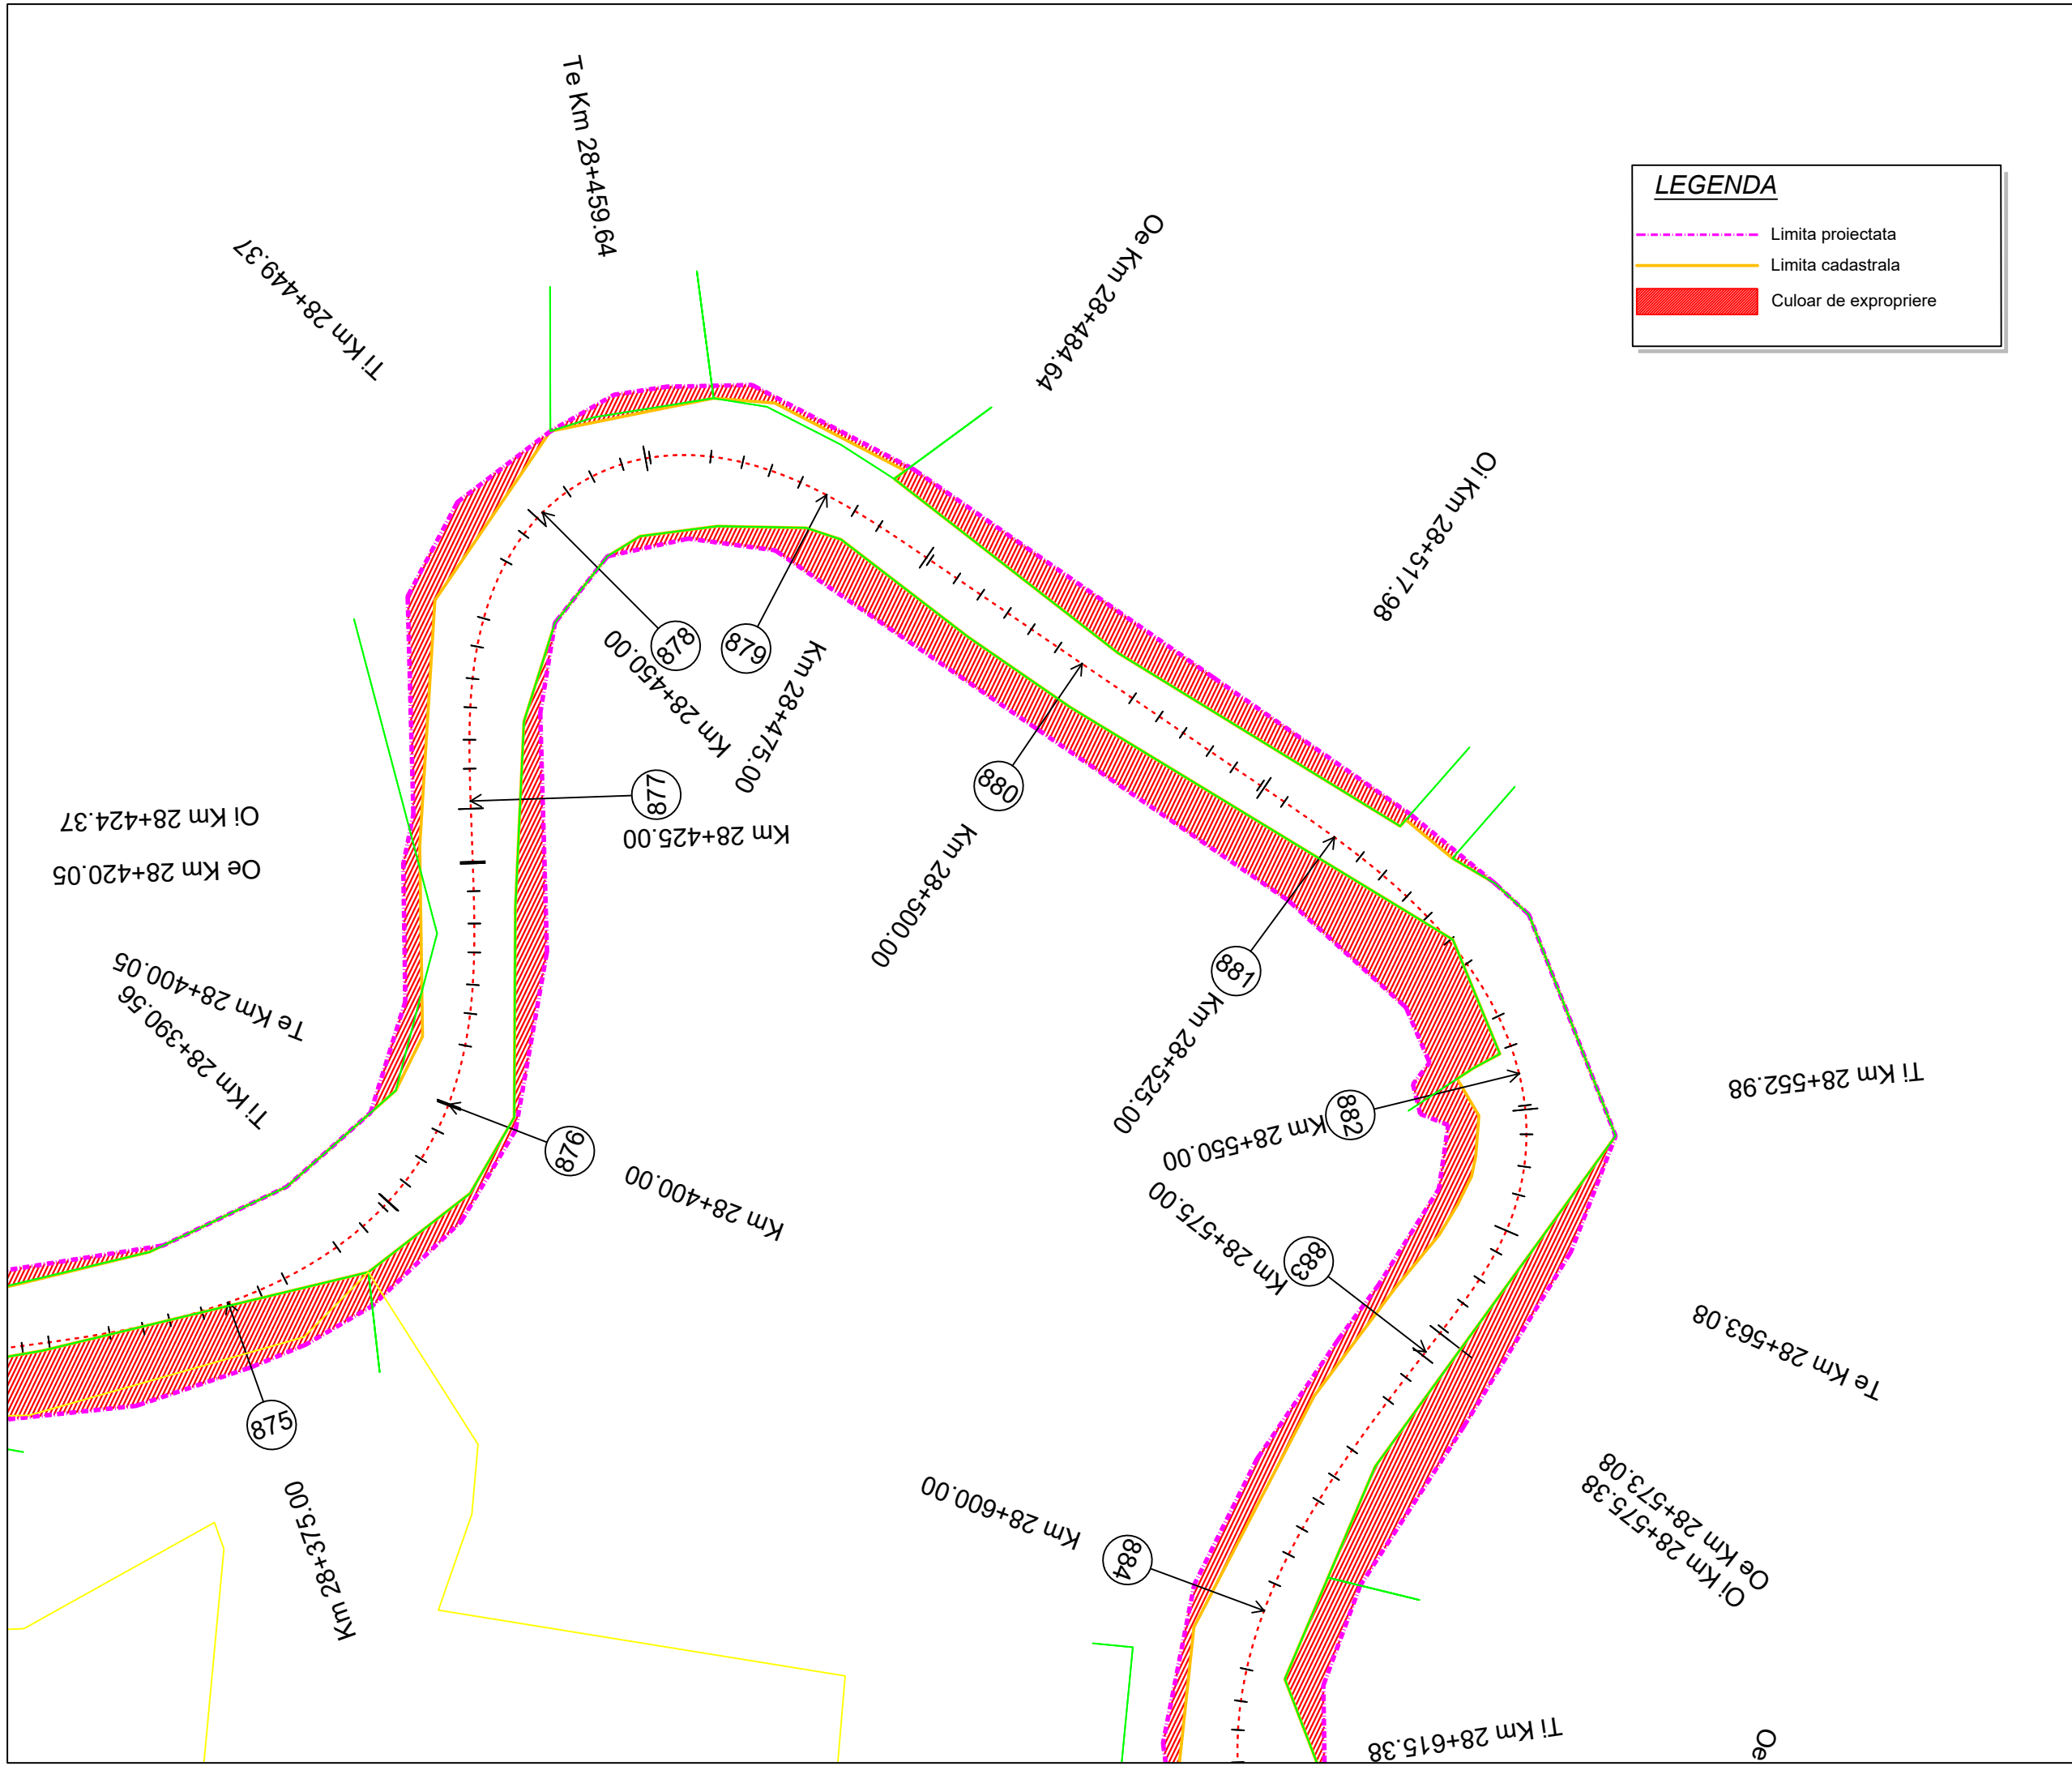

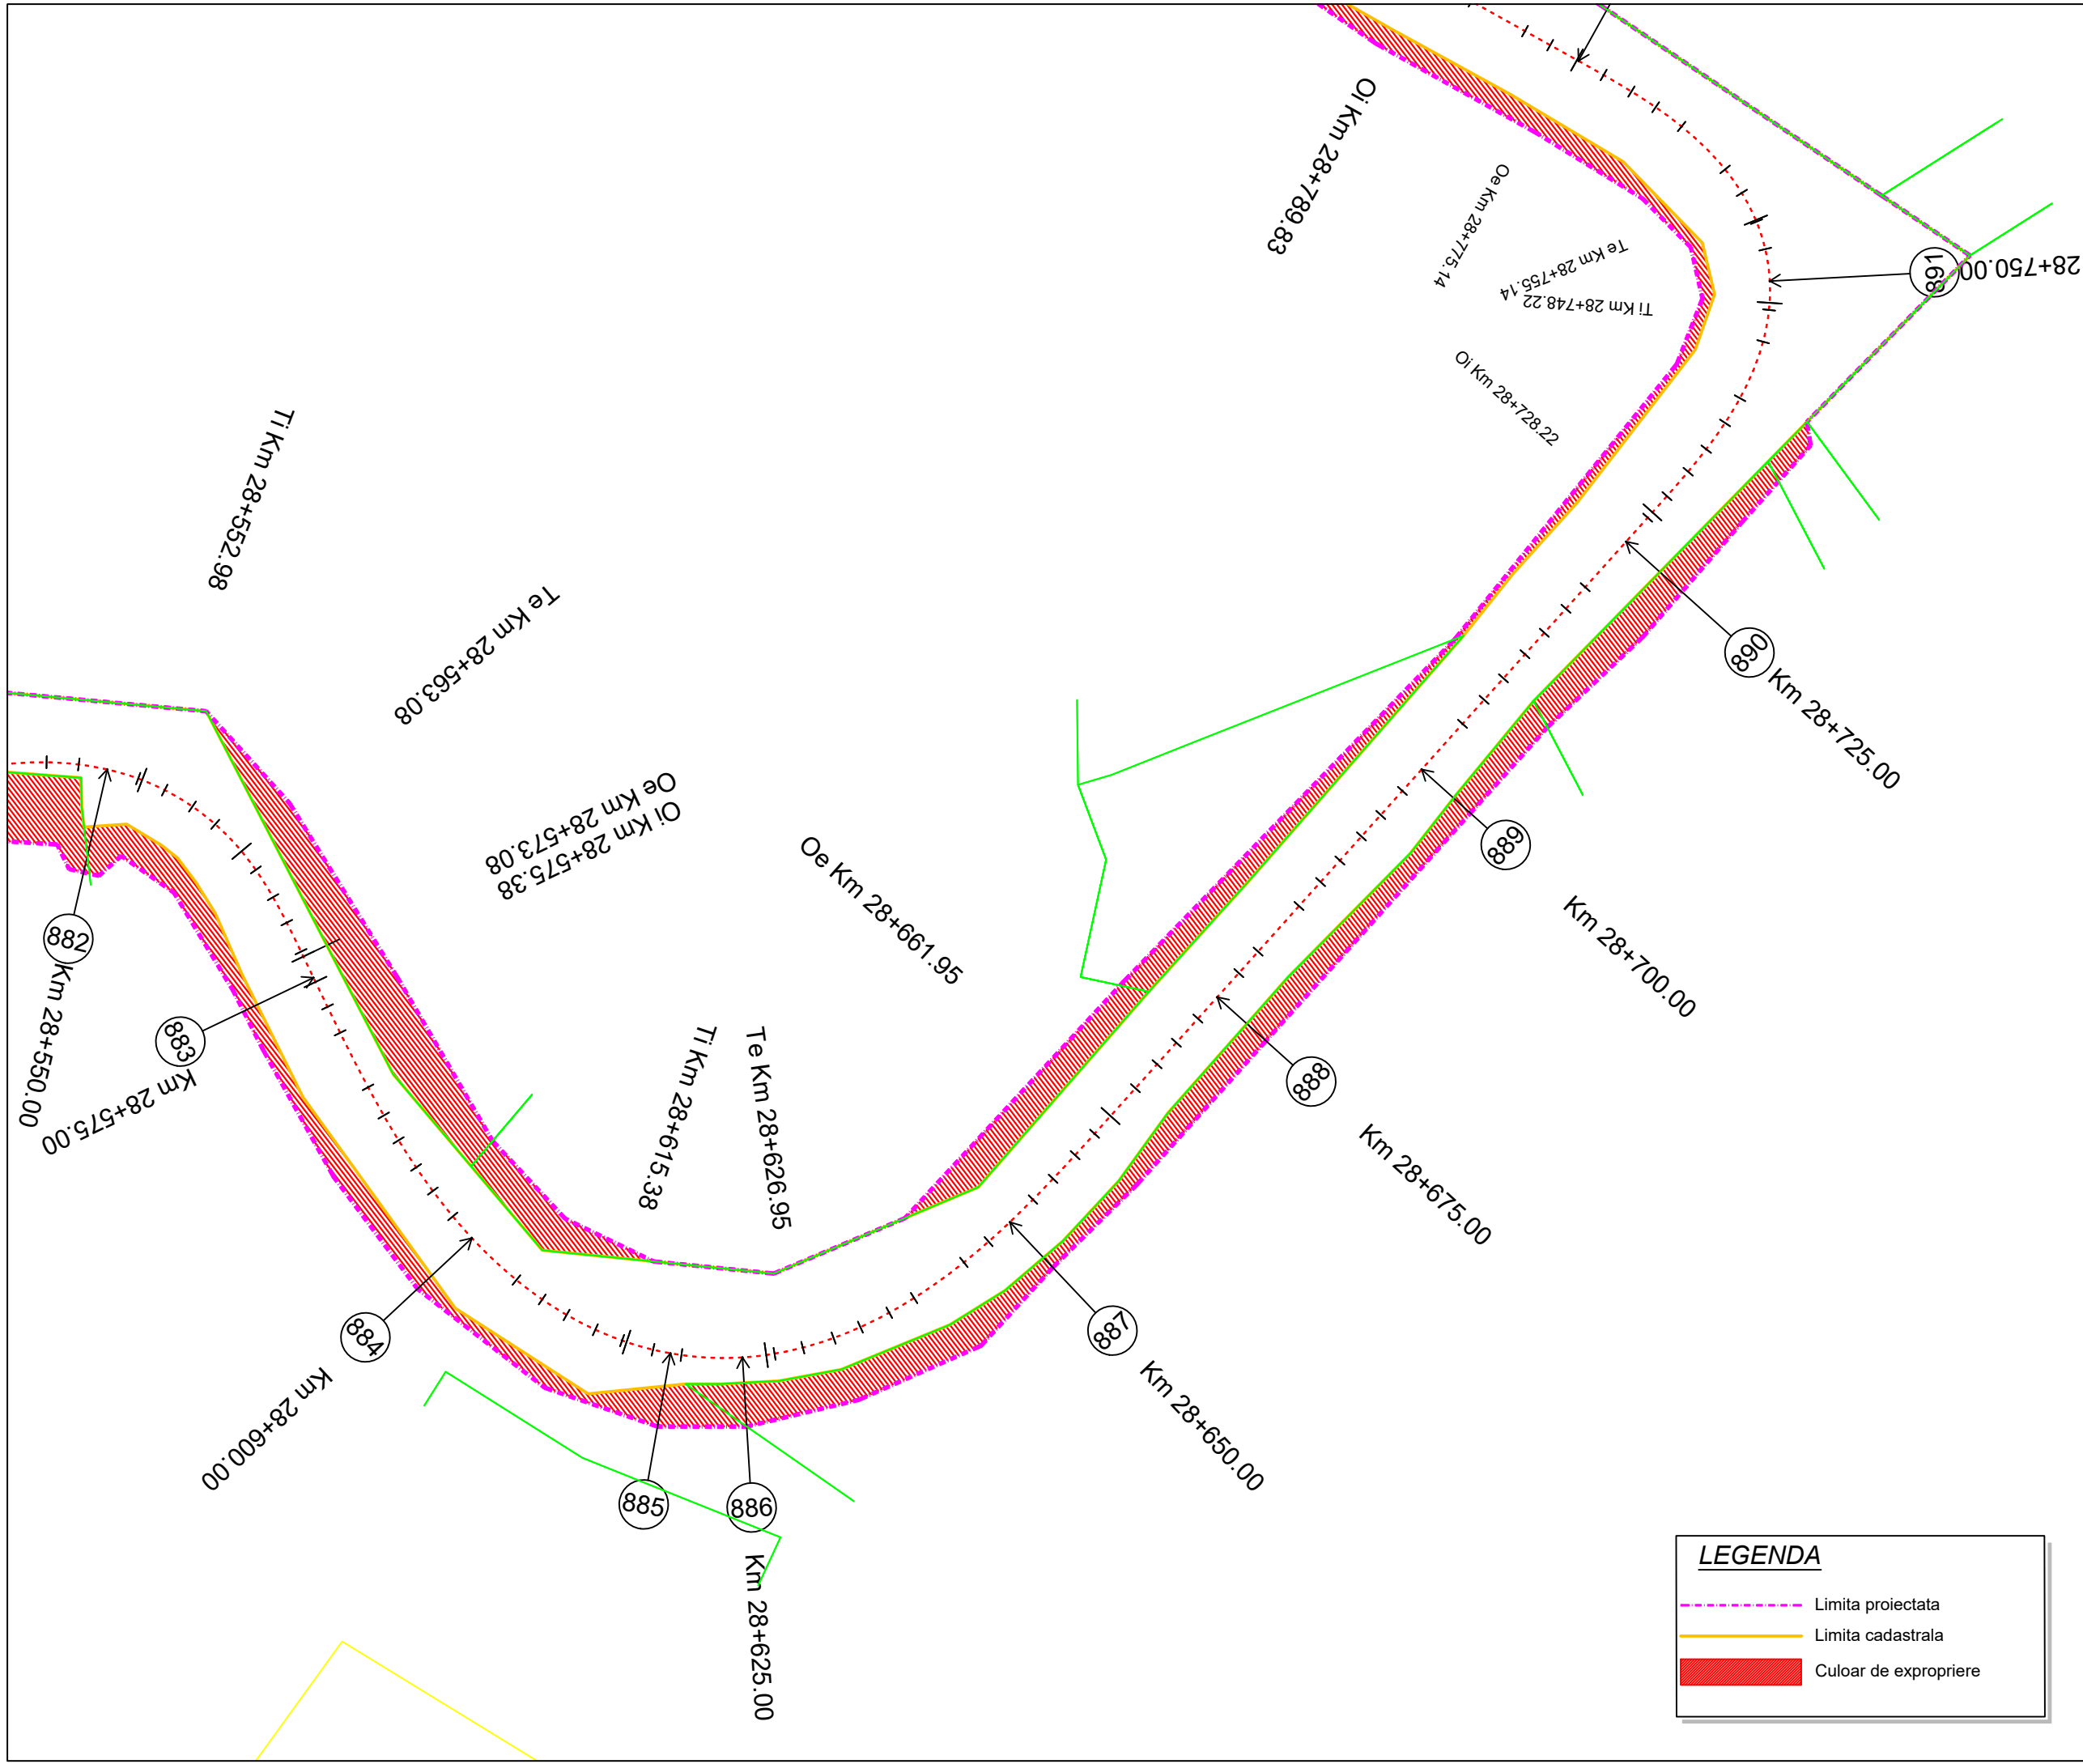

LEGENDA

	Limita proiectata
	Limita cadastrala
	Culoar de expropriere

Proiect: nr. 112 / 2022
 Contract: nr. 21648/190 / 2022
 Denumirea proiectului:
**MODERNIZARE
 SECTOARE DE DRUM
 AFERENTE
 DJ 103 K CAPUSU MARE-
 RASCA - BELIS**
 km. 9+435 - km. 35+155,
 DJ 103L INTERSECȚIE CU
 DJ 103 K - RASCA,
 km. 5+100 - km. 8+000

Beneficiar:
**CONSILIUL
 JUDEȚEAN CLUJ**
 Calea Dorobanților, nr. 106, CP.
 400609, Cluj-Napoca
 Tel. +40 372 64.00.00;
 Fax +40 372 64.00.70;

**CONSILIUL
 JUDEȚEAN CLUJ**
 Proiectant :
S.C. D P Cons S.R.L.

S.C. DP CONS S.R.L.
400427 Cluj-Napoca, Aleea Busesti Nr. 11, Ap 12 jud. Cluj, Romania,
 Tel.: 0745-096214, 0722-275067 web: www.dpcons.ro
 Nr. de ordine in registrul comerțului: J12/2950/2004 C.I.F. RO16682486

DATA	SCARA
2024	1:500

Proiectat:
 ing. Dorin BĂRBINȚA

Proiectat:
 ing. Arpad NEP

Verificat:
 ing. Marin ROGOZ

Șef proiect:
 ing. Dan LĂZAN

Verificator tehnic:
 ing. Paul TODORAN


Data:

PLAȘA

**CULOAR
 DE EXPROPRIERE**

Număr: S 149

Cod: S.F.

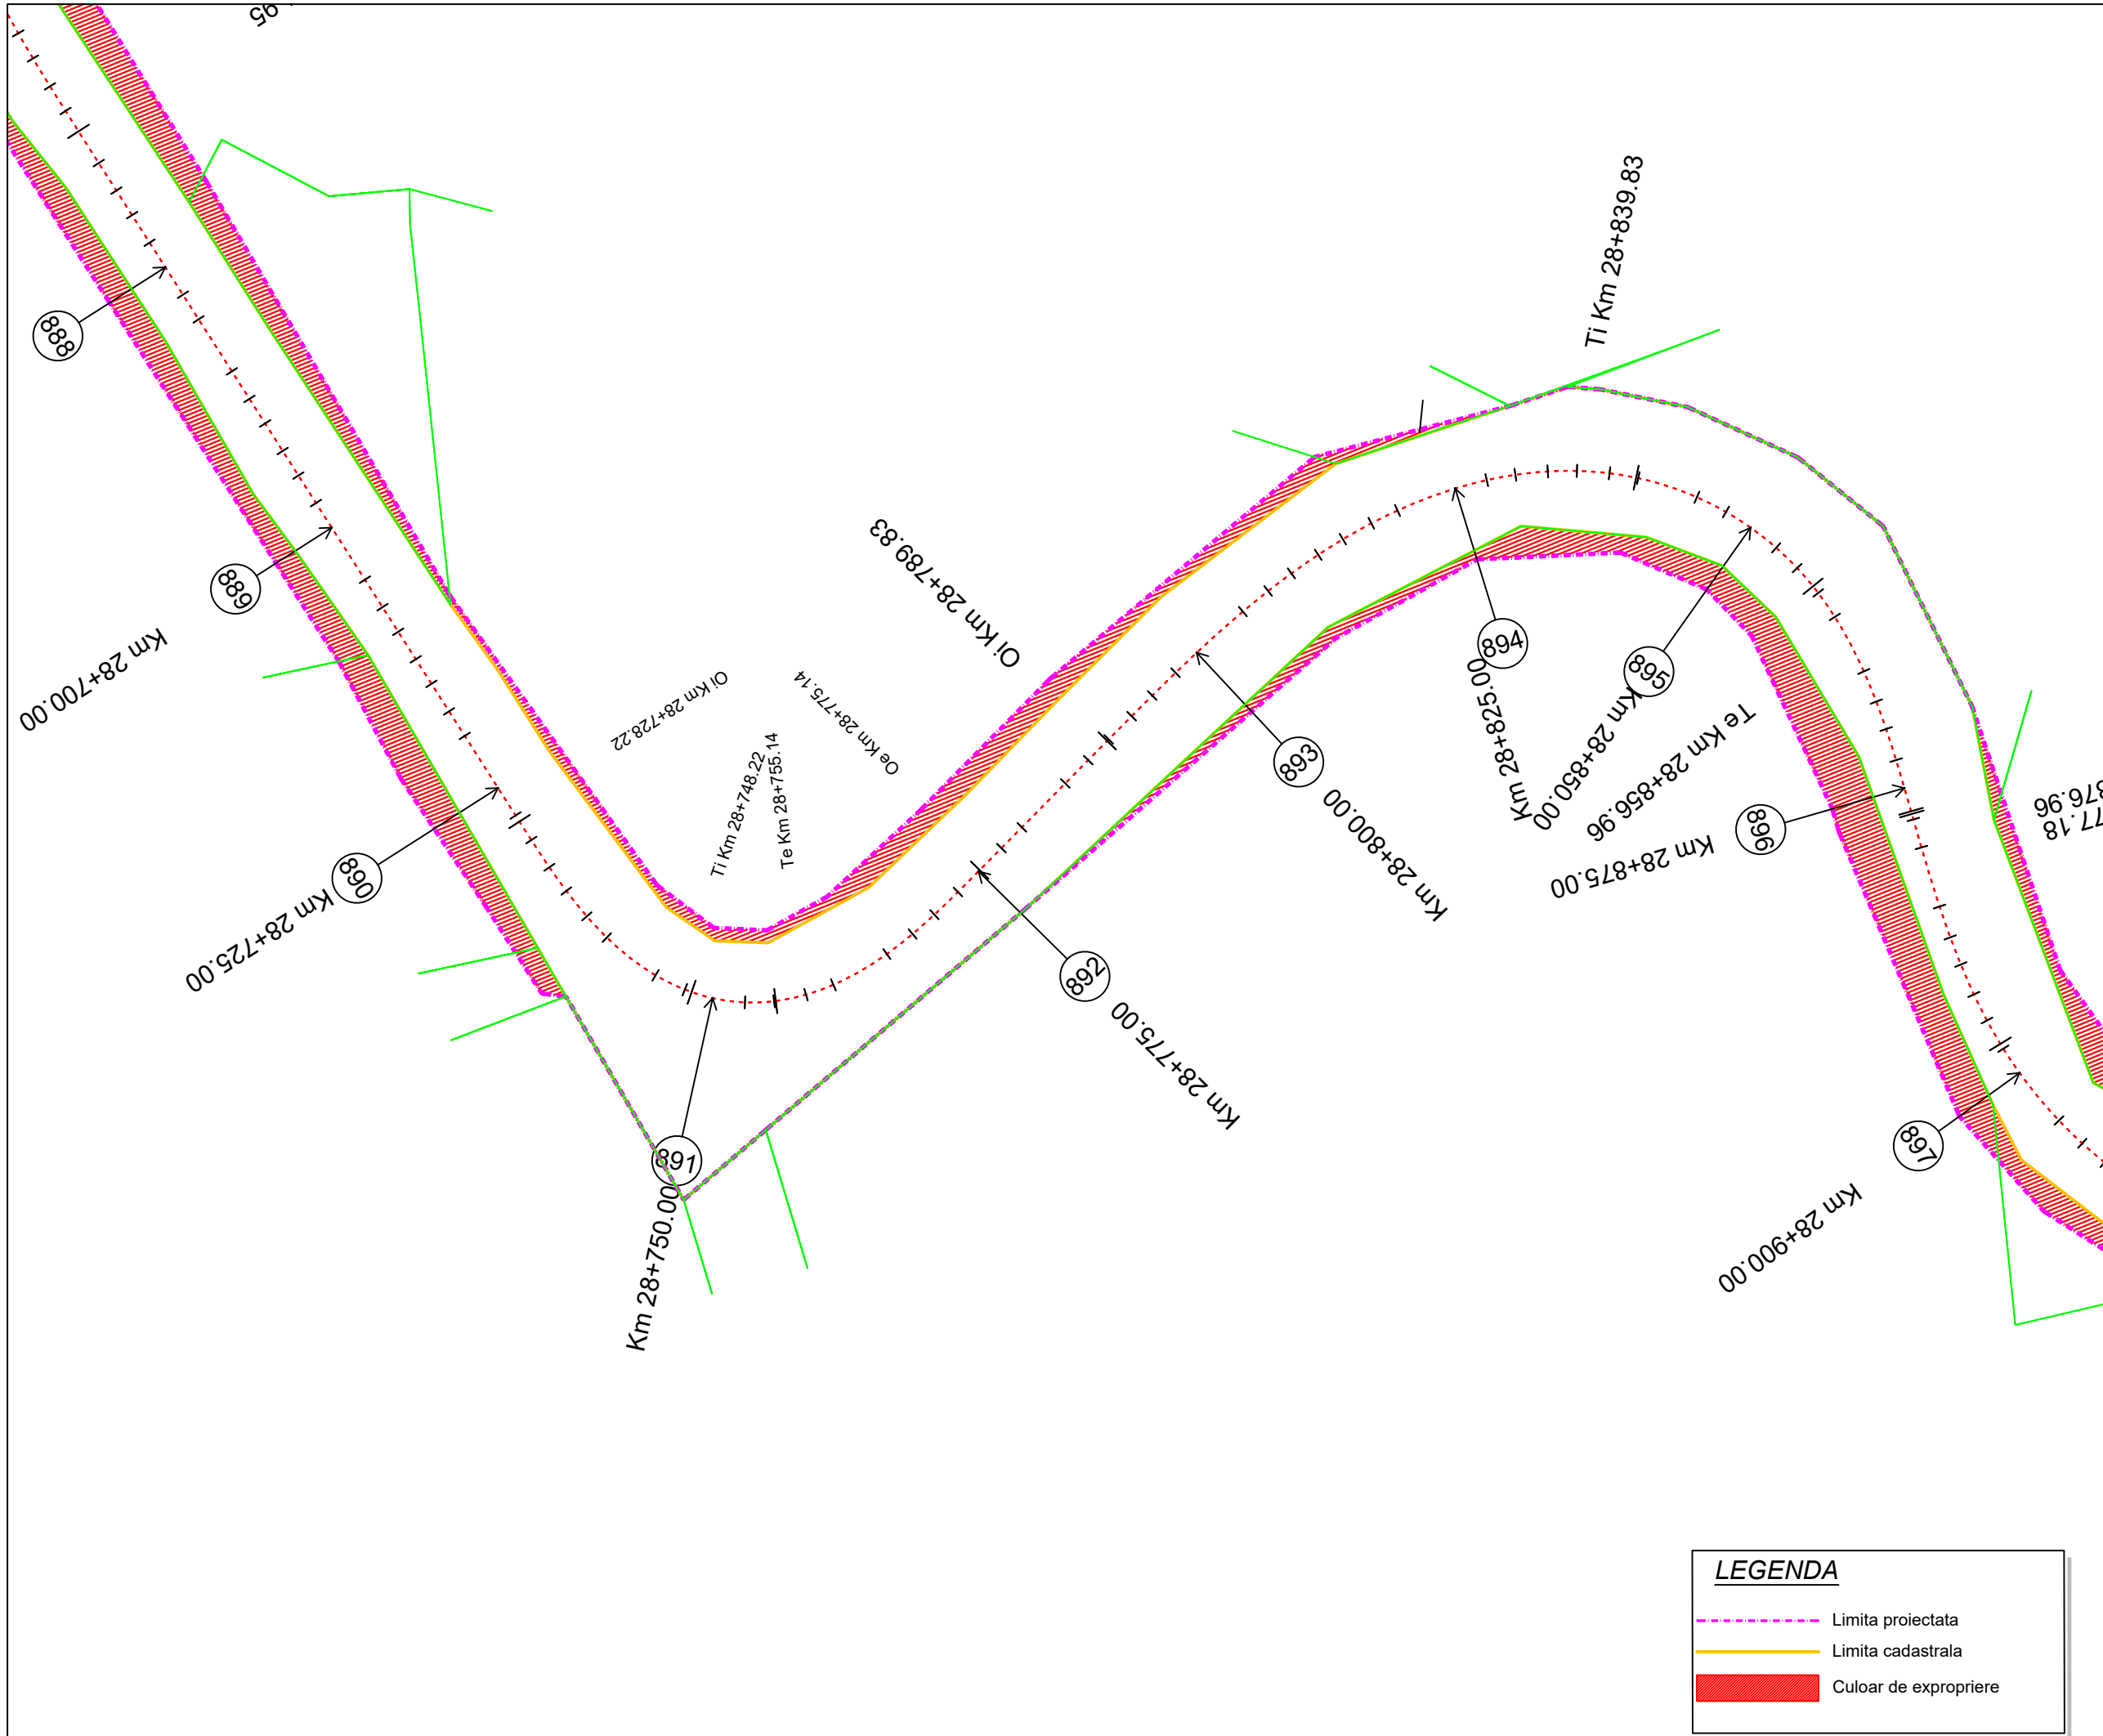

LEGENDA

	Limita proiectata
	Limita cadastrala
	Culoar de expropriere

Proiect: nr. 112 / 2022
 Contract: nr. 21648/190 / 2022

Denumirea proiectului:
**MODERNIZARE
 SECTOARE DE DRUM
 AFERENTE
 DJ 103 K CAPUSU MARE-
 RASCA - BELIS**
 km. 9+435 - km. 35+155,
 DJ 103L INTERSECȚIE CU
 DJ 103 K - RASCA,
 km. 5+100 - km. 8+000

Beneficiar:
**CONSILIUL
 JUDEȚEAN CLUJ**
 Calea Dorobanților, nr. 106, CP.
 400609, Cluj-Napoca
 Tel. +40 372 64.00.00;
 Fax +40 372 64.00.70;



Proiectant :
S.C. DP Cons S.R.L.

S.C. DP CONS S.R.L.
 400427 Cluj-Napoca, Aleea Busesti Nr. 11, Ap 12 jud. Cluj, Romania,
 Tel.: 0745-096214, 0722-275067 web: www.dpcons.ro
 Nr. de ordine in registrul comerțului: J12/2950/2004 C.I.F. RO16682486

DATA	SCARA
2024	1:500

Proiectat:
 ing. Dorin BĂRBINȚA

Proiectat:
 ing. Arpad NEP

Verificat:
 ing. Marin ROGOZ

Șef proiect:
 ing. Dan LĂZAN

Verificator tehnic: ing. Paul TODORAN

Data:

PLAȘA

**CULOAR
 DE EXPROPRIERE**

Număr: S 150
 Cod: S.F.

Proiect: nr. 112 / 2022

Contract: nr. 21648/190 / 2022

Denumirea proiectului:
**MODERNIZARE
SECTOARE DE DRUM
AFERENTE
DJ 103 K CAPUSU MARE-
RASCA - BELIS**
km. 9+435 - km. 35+155,
DJ 103L INTERSECȚIE CU
DJ 103 K - RASCA,
km. 5+100 - km. 8+000

Beneficiar:
**CONSILIUL
JUDEȚEAN CLUJ**
Calea Dorobanților, nr. 106, CP.
400609, Cluj-Napoca
Tel. +40 372 64.00.00;
Fax +40 372 64.00.70;



Proiectant :

S.C. D P Cons S.R.L.



S.C. DP CONS S.R.L.
400427 Cluj-Napoca, Aleea Buzeni Nr. 11, Ap 12 jud. Cluj, Romania,
Tel.: 0745-096214, 0722-275067 web: www.dpcons.ro
Nr. de ordine in registrul comerțului: J12/2950/2004 C.I.F. RO16682486

DATA	SCARA
2024	1:500

Proiectat:
ing. Dorin BĂRBIŢA

Proiectat:
ing. Arpad NEP

Verificat:
ing. Marin ROGOZ

Şef proiect:
ing. Dan LĂZAN

Verificator tehnic:
ing. Paul TODORAN


Data:

PLANŞA

CULOAR DE EXPROPRIERE

Număr: S 151


Cod: S.F.

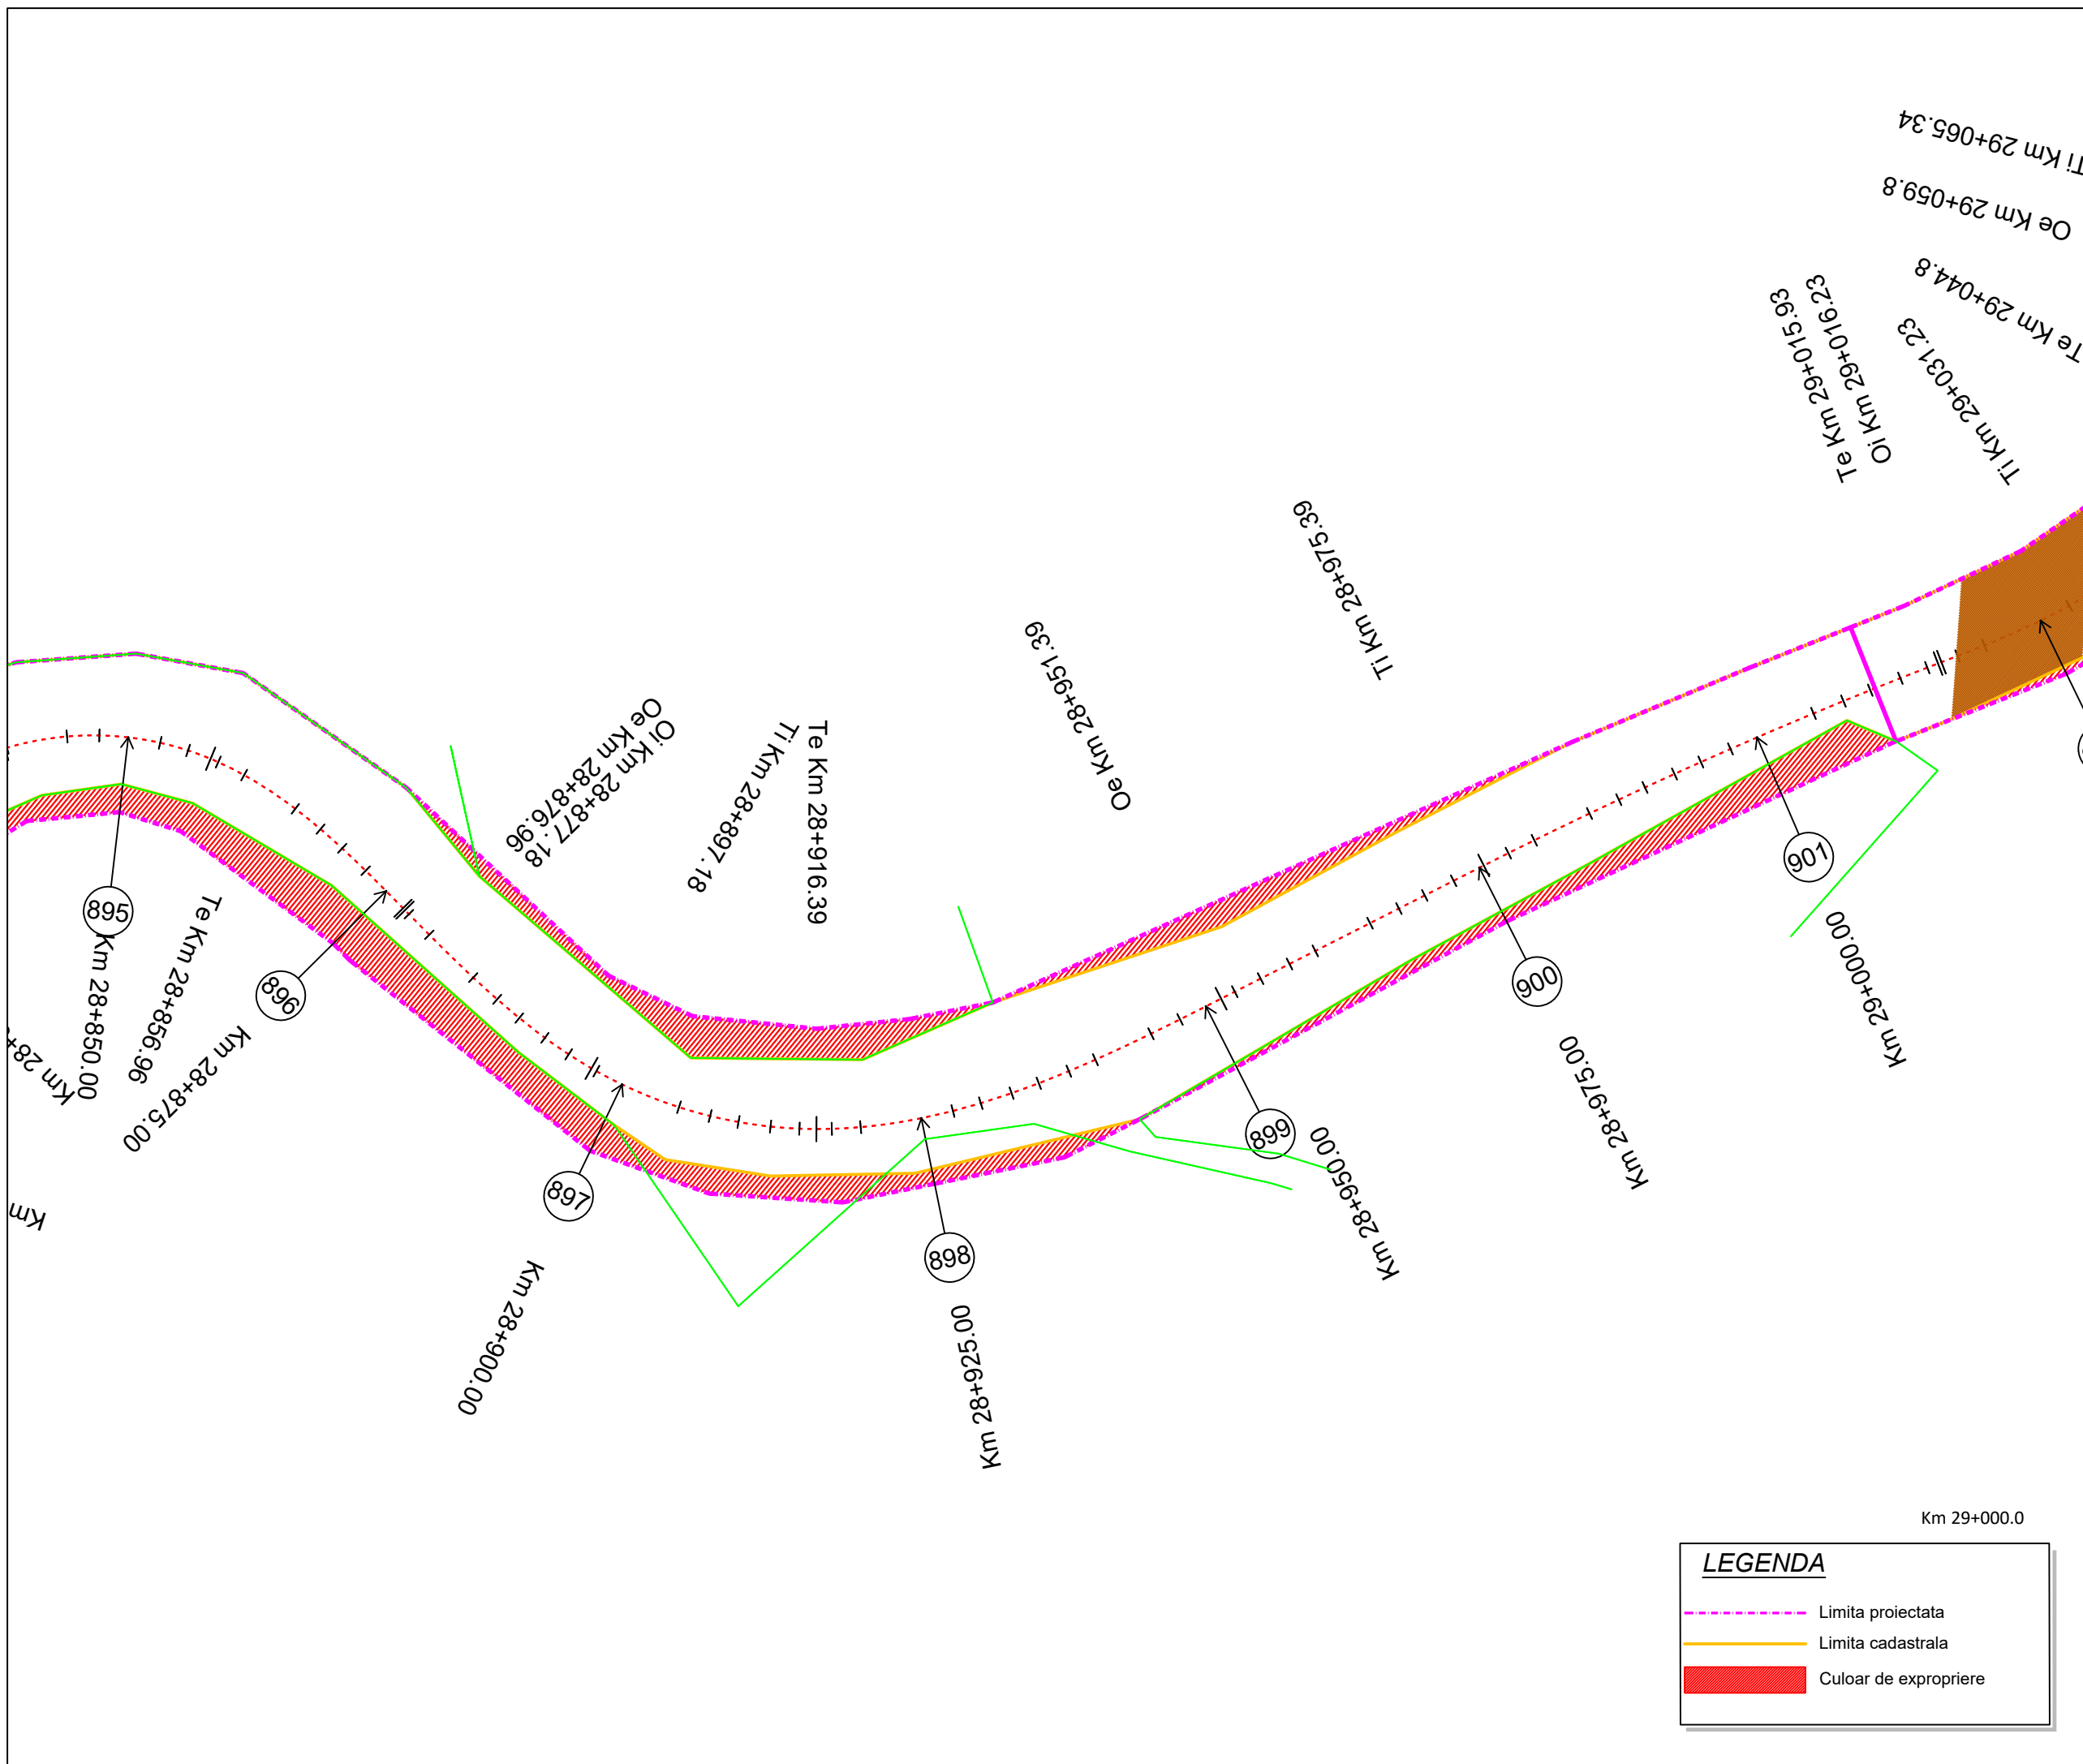



Proiect: nr. 112 / 2022
 Contract: nr. 21648/190 / 2022
 Denumirea proiectului:
**MODERNIZARE
 SECTOARE DE DRUM
 AFERENTE
 DJ 103 K CAPUSU MARE-
 RASCA - BELIS**
 km. 9+435 - km. 35+155,
 DJ 103L INTERSECȚIE CU
 DJ 103 K - RASCA,
 km. 5+100 - km. 8+000

Beneficiar:
**CONSILIUL
 JUDEȚEAN CLUJ**
 Calea Dorobanților, nr. 106, CP.
 400609, Cluj-Napoca
 Tel. +40 372 64.00.00;
 Fax +40 372 64.00.70;

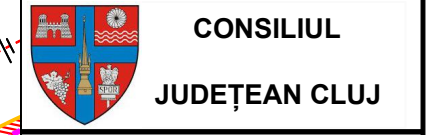

Proiectant :
S.C. D P Cons S.R.L.

S.C. DP CONS S.R.L.
400427 Cluj-Napoca, Aleea Busesti Nr. 11, Ap 12 jud. Cluj, Romania,
 Tel.: 0745-096214, 0722-275067 web: www.dpcons.ro
 Nr. de ordine in registrul comerțului: J12/2950/2004 C.I.F. RO16682486

DATA	SCARA
2024	1:500

Proiectat:
 ing. Dorin BĂRBIŢA

Proiectat:
 ing. Arpad NEP

Verificat:
 ing. Marin ROGOZ

Șef proiect:
 ing. Dan LĂZAN

Verificator tehnic:
 ing. Paul TODORAN

Data:

PLAȘA

**CULOAR
 DE EXPROPRIERE**

Număr: S 152

Cod: S.F.

Proiect: nr. 112 / 2022

Contract: nr. 21648/190 / 2022

Denumirea proiectului:
**MODERNIZARE
SECTOARE DE DRUM
AFERENTE
DJ 103 K CAPUSU MARE-
RASCA - BELIS**
km. 9+435 - km. 35+155,
DJ 103L INTERSECȚIE CU
DJ 103 K - RASCA,
km. 5+100 - km. 8+000

Beneficiar:
**CONSILIUL
JUDEȚEAN CLUJ**
Calea Dorobanților, nr. 106, CP.
400609, Cluj-Napoca
Tel. +40 372 64.00.00;
Fax +40 372 64.00.70;



Proiectant :
S.C. D P Cons S.R.L.



S.C. DP CONS S.R.L.
400427 Cluj-Napoca, Aleea Busesti Nr. 11, Ap 12 jud. Cluj, Romania,
Tel.: 0745-096214, 0722-275067 web: www.dpcons.ro
Nr. de ordine in registrul comerțului: J12/2950/2004 C.I.F. RO16682486

DATA	SCARA
2024	1:500

Proiectat:
ing. Dorin BĂRBINȚA

Proiectat:
ing. Arpad NEP

Verificat:
ing. Marin ROGOZ

Șef proiect:
ing. Dan LĂZAN

Verificator tehnic:
ing. Paul TODORAN


Data:

PLANȘA

CULOAR DE EXPROPRIERE

Număr: S 153

Cod: S.F.

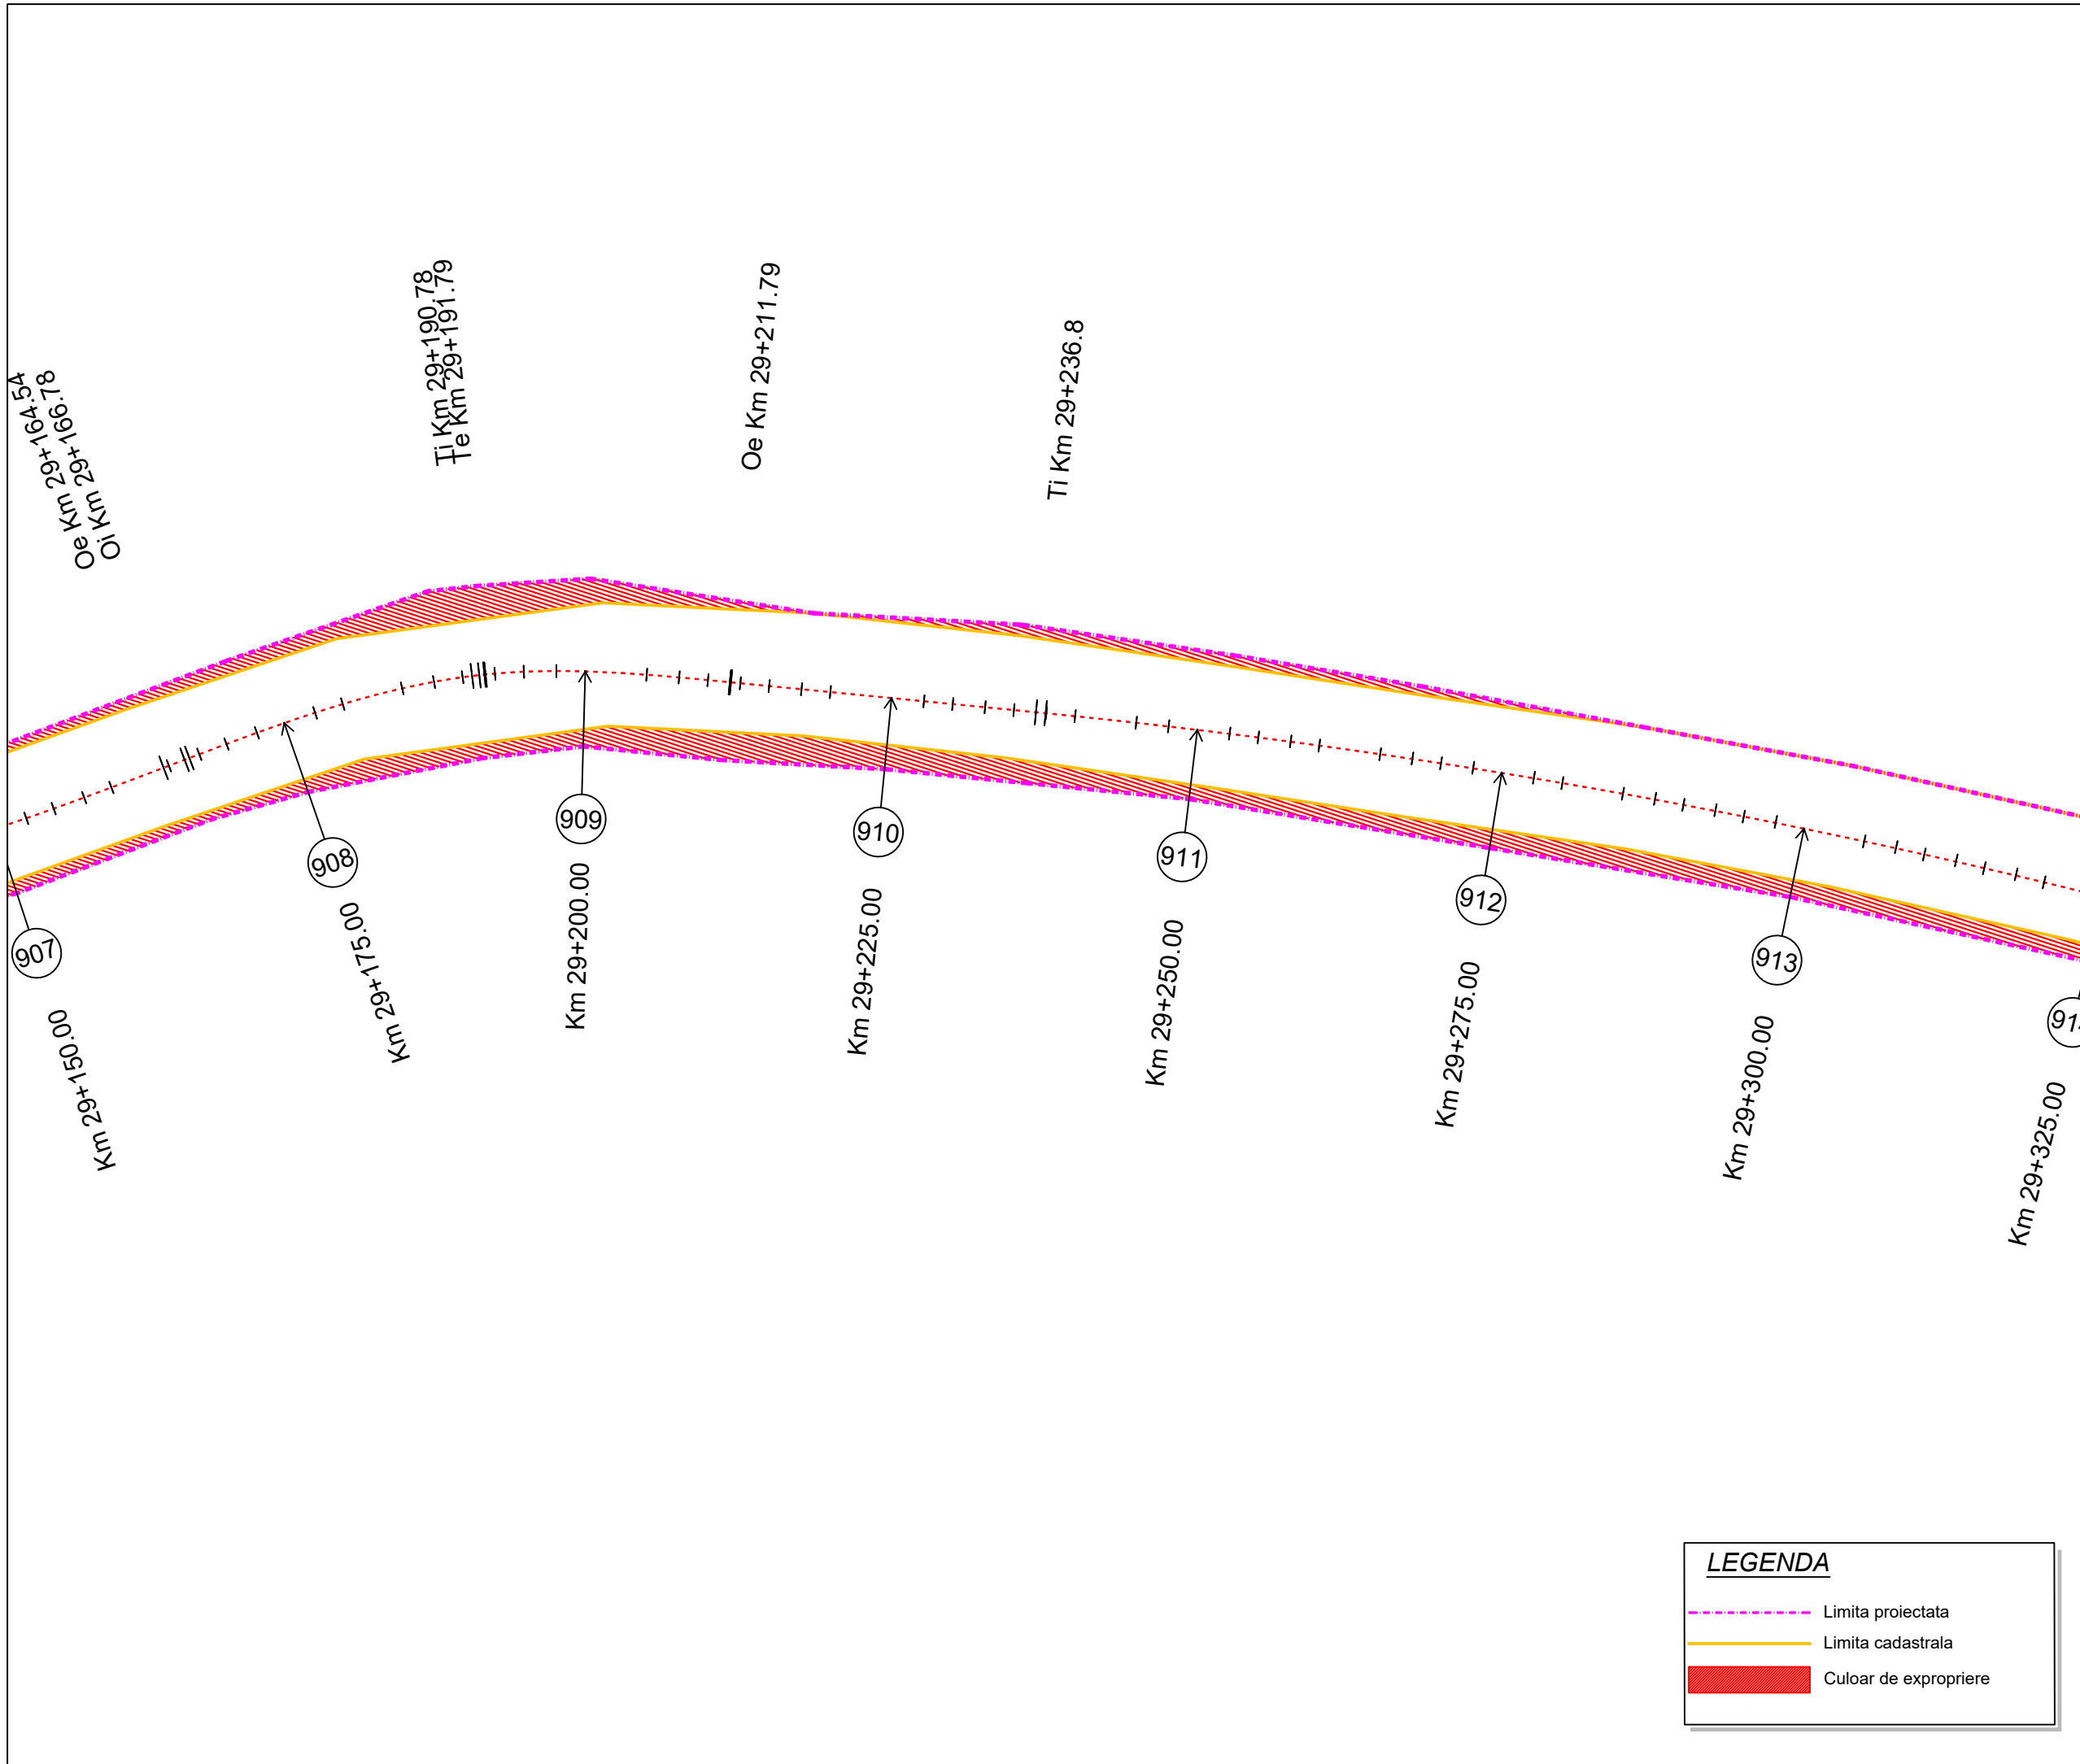

LEGENDA

- Limita proiectata
- Limita cadastrala
- Culoar de expropriere

Proiect: nr. 112 / 2022
 Contract: nr. 21648/190 / 2022

Denumirea proiectului:
**MODERNIZARE
 SECTOARE DE DRUM
 AFERENTE
 DJ 103 K CAPUSU MARE-
 RASCA - BELIS
 km. 9+435 - km. 35+155,
 DJ 103L INTERSECȚIE CU
 DJ 103 K - RASCA,
 km. 5+100 - km. 8+000**

Beneficiar:
**CONSILIUL
 JUDEȚEAN CLUJ**
 Calea Dorobanților, nr. 106, CP.
 400609, Cluj-Napoca
 Tel. +40 372 64.00.00;
 Fax +40 372 64.00.70;



Proiectant :
S.C. DP Cons S.R.L.

S.C. DP CONS S.R.L.
400427 Cluj-Napoca, Aleea Busesti Nr. 11, Ap 12 jud. Cluj, Romania,
 Tel.: 0745-096214, 0722-275067 web: www.dpcons.ro
 Nr. de ordine in registrul comerțului: J12/2950/2004 C.I.F. RO16682486

DATA	SCARA
2024	1:500

Proiectat:
 ing. Dorin BĂRBINȚA

Proiectat:
 ing. Arpad NEP

Verificat:
 ing. Marin ROGOZ

Șef proiect:
 ing. Dan LĂZAN

Verificator tehnic:
 ing. Paul TODORAN


Data:

PLAȘA

**CULOAR
 DE EXPROPRIERE**

Număr: S 154

Cod: S.F.

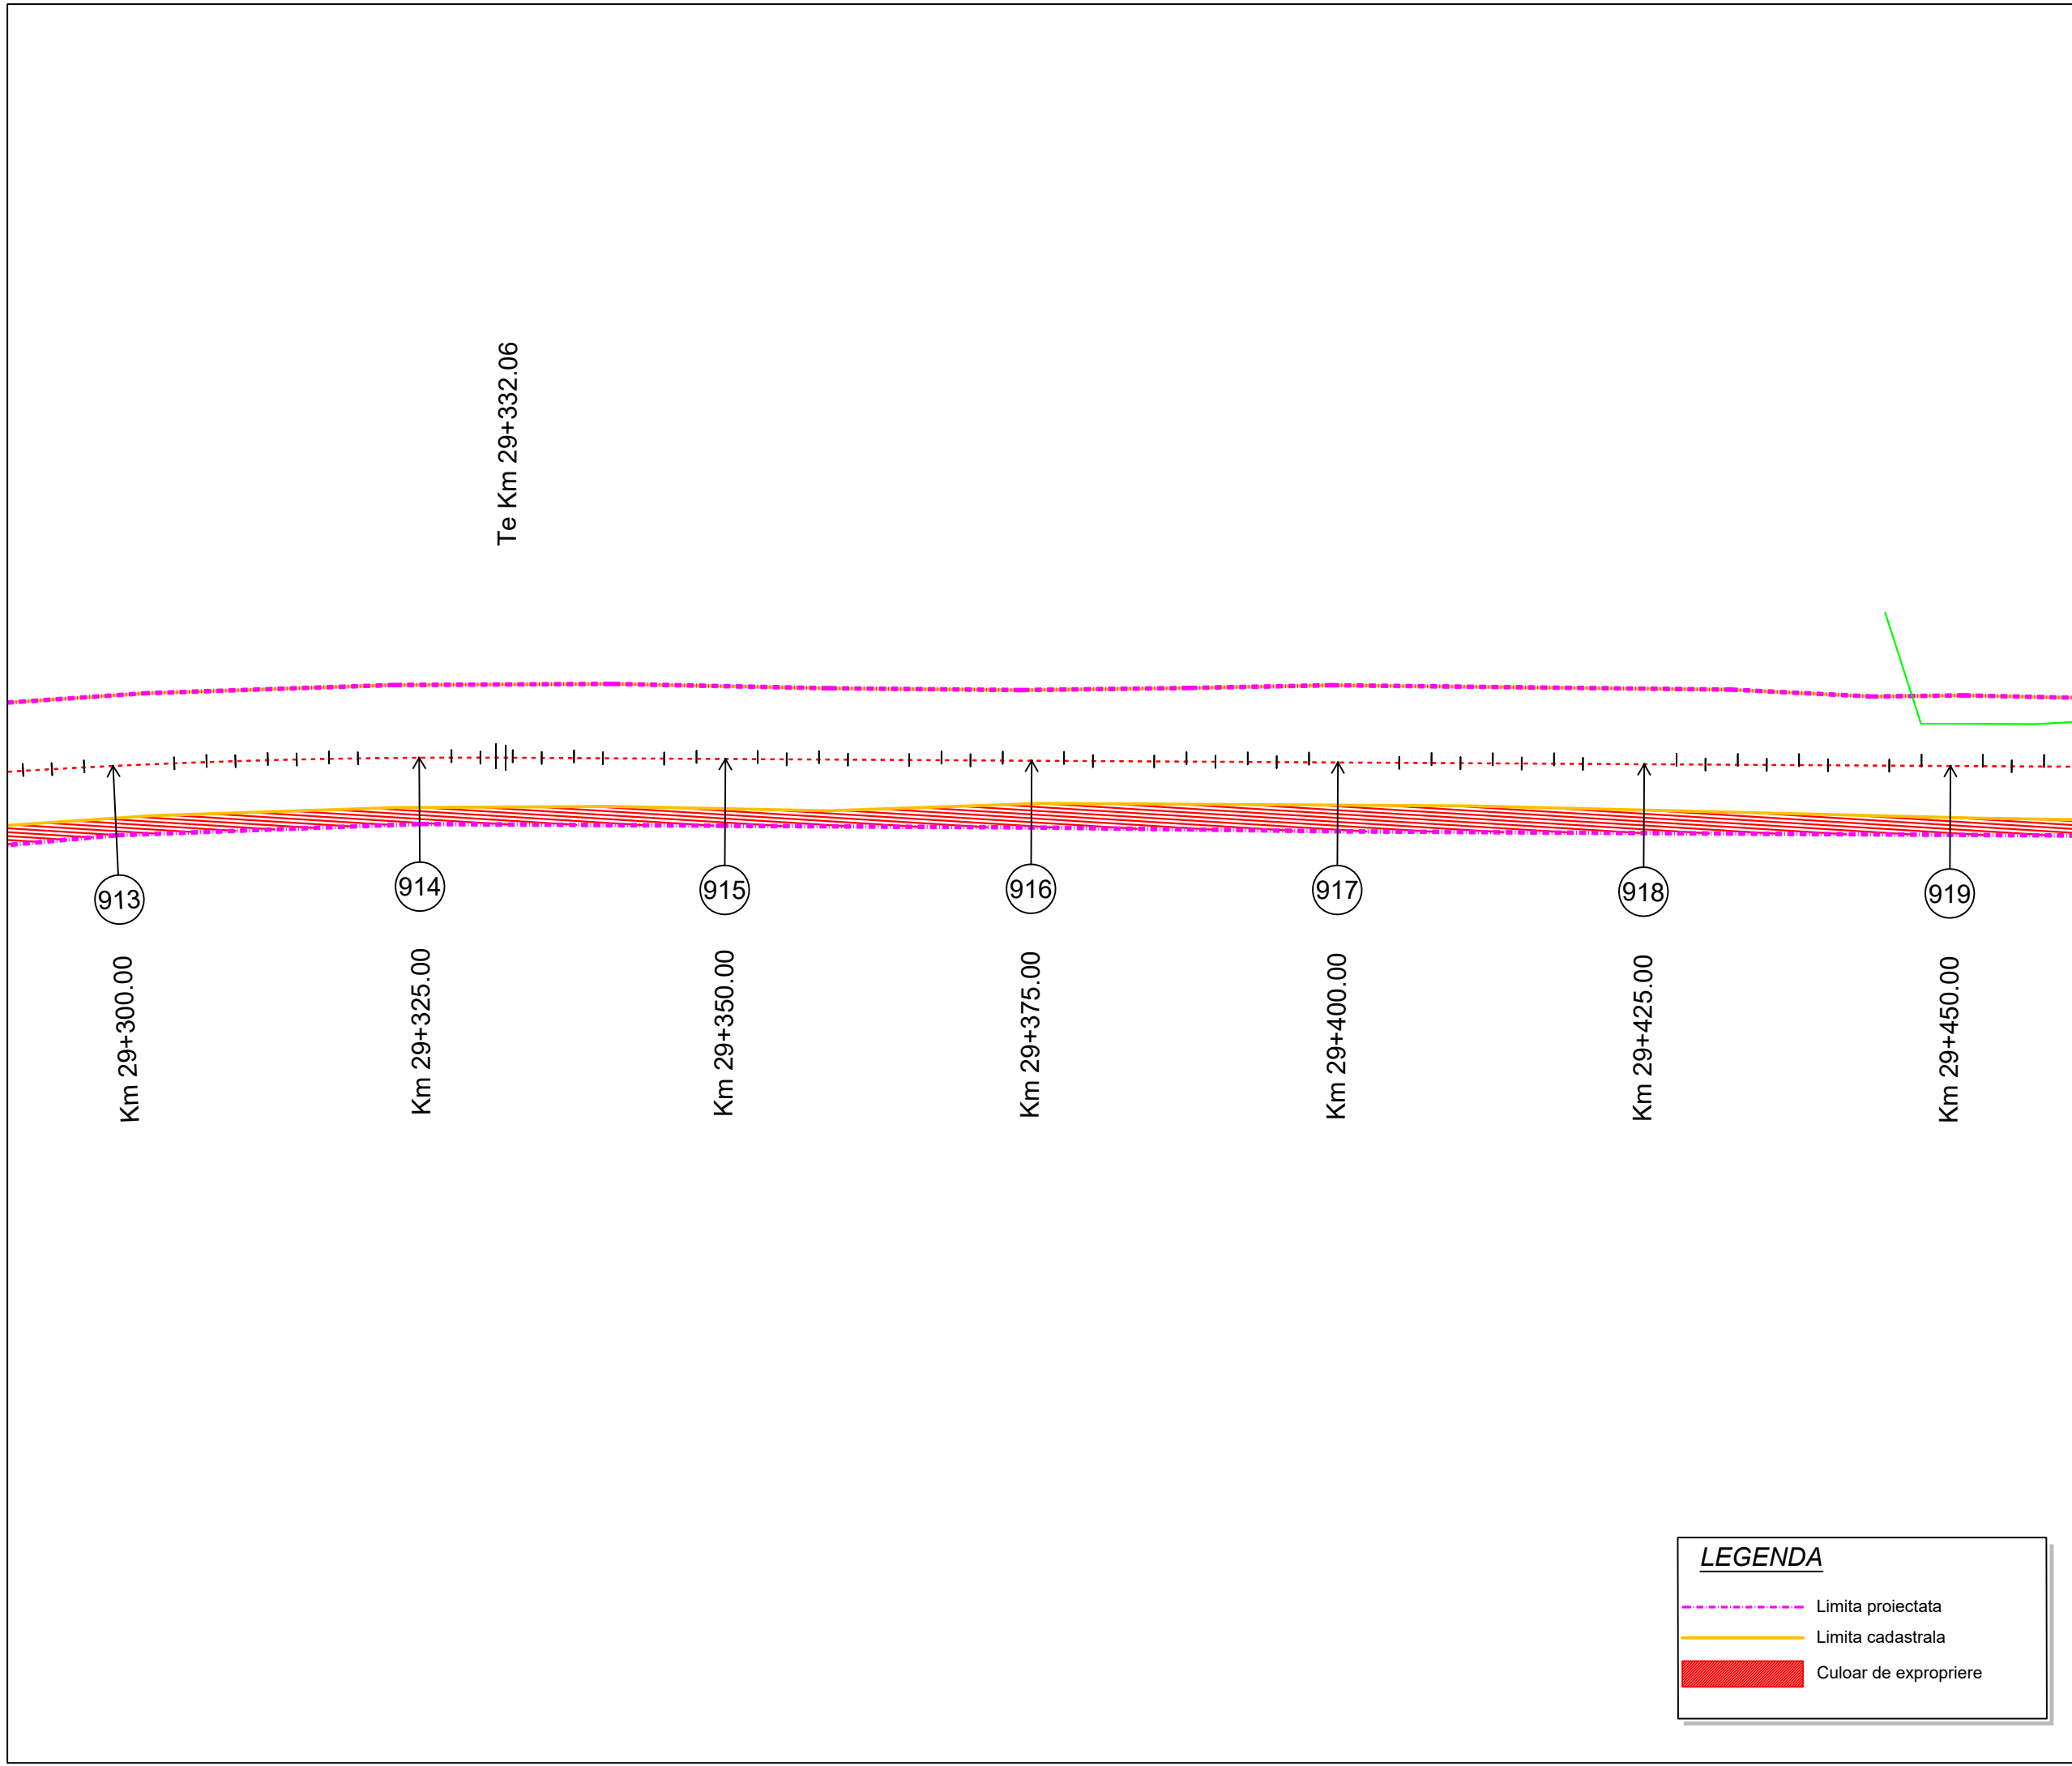

LEGENDA

- Limita proiectata
- Limita cadastrala
- Culoar de expropriere

Proiect: nr. 112 / 2022
 Contract: nr. 21648/190 / 2022

Denumirea proiectului:
**MODERNIZARE
 SECTOARE DE DRUM
 AFERENTE
 DJ 103 K CAPUSU MARE-
 RASCA - BELIS
 km. 9+435 - km. 35+155,
 DJ 103L INTERSECȚIE CU
 DJ 103 K - RASCA,
 km. 5+100 - km. 8+000**

Beneficiar:
**CONSILIUL
 JUDEȚEAN CLUJ**
 Calea Dorobanților, nr. 106, CP.
 400609, Cluj-Napoca
 Tel. +40 372 64.00.00;
 Fax +40 372 64.00.70;



Proiectant :

S.C. DP CONS S.R.L.

S.C. DP CONS S.R.L.
 400427 Cluj-Napoca, Aleea Busesti Nr. 11, Ap 12 jud. Cluj, Romania,
 Tel.: 0745-096214, 0722-275067 web: www.dpcons.ro
 Nr. de ordine in registrul comerțului: J12/2950/2004 C.I.F. RO16682486

DATA	SCARA
2024	1:500

Proiectat:
 ing. Dorin BĂRBINȚA

Proiectat:
 ing. Arpad NEP

Verificat:
 ing. Marin ROGOZ

Șef proiect:
 ing. Dan LĂZAN

Verificator tehnic:
 ing. Paul TODORAN


Data:

PLANȘA

**CULOAR
 DE EXPROPRIERE**

Număr: S 155

Cod: S.F.

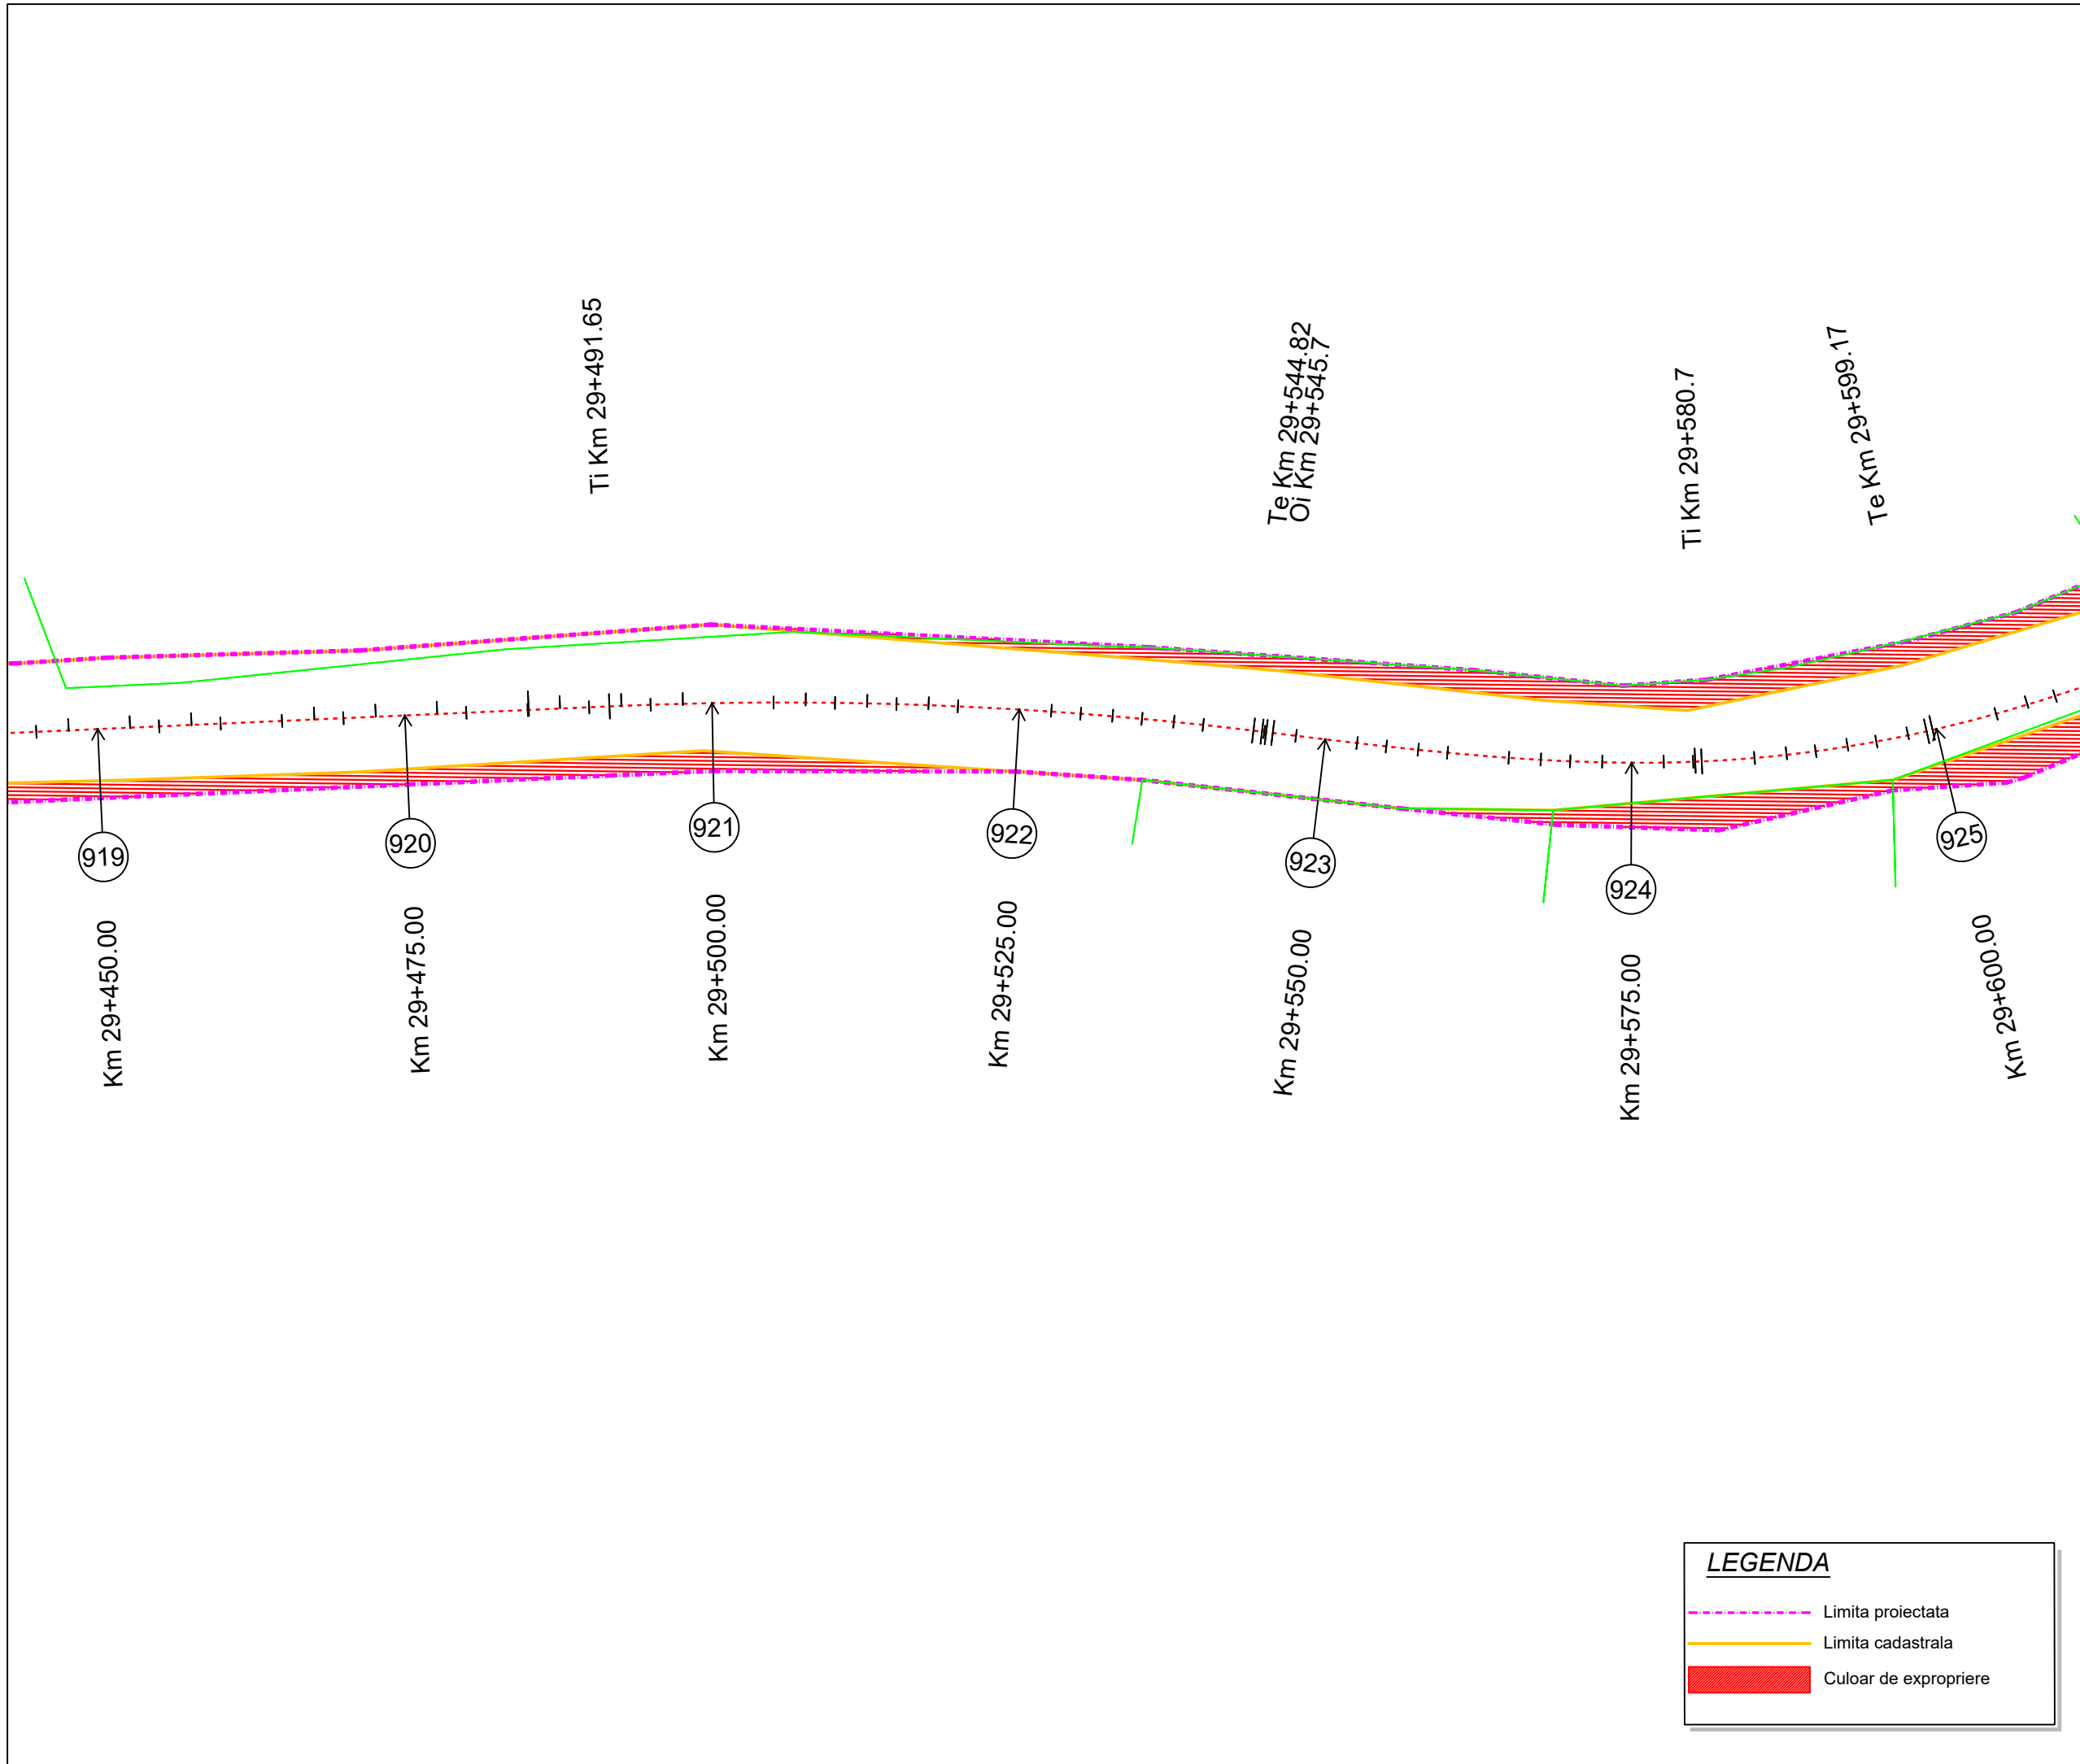

LEGENDA

- - - Limita proiectata
- Limita cadastrala
- Culoar de expropriere

Proiect: nr. 112 / 2022
 Contract: nr. 21648/190 / 2022

Denumirea proiectului:
**MODERNIZARE
 SECTOARE DE DRUM
 AFERENTE
 DJ 103 K CAPUSU MARE-
 RASCA - BELIS**
 km. 9+435 - km. 35+155,
 DJ 103L INTERSECȚIE CU
 DJ 103 K - RASCA,
 km. 5+100 - km. 8+000

Beneficiar:
**CONSILIUL
 JUDEȚEAN CLUJ**
 Calea Dorobanților, nr. 106, CP.
 400609, Cluj-Napoca
 Tel. +40 372 64.00.00;
 Fax +40 372 64.00.70;



Proiectant :
S.C. D P Cons S.R.L.

S.C. DP CONS S.R.L.
 400427 Cluj-Napoca, Aleea Busesti Nr. 11, Ap 12 jud. Cluj, Romania,
 Tel.: 0745-096214, 0722-275067 web: www.dpcons.ro
 Nr. de ordine in registrul comerțului: J12/2950/2004 C.I.F. RO16682486

DATA	SCARA
2024	1:500

Proiectat:
 ing. Dorin BĂRBINȚA

Proiectat:
 ing. Arpad NEP

Verificat:
 ing. Marin ROGOZ

Șef proiect:
 ing. Dan LĂZAN

Verificator tehnic:
 ing. Paul TODORAN


Data:

PLAȘA

**CULOAR
 DE EXPROPRIERE**

Număr: S 156

Cod: S.F.

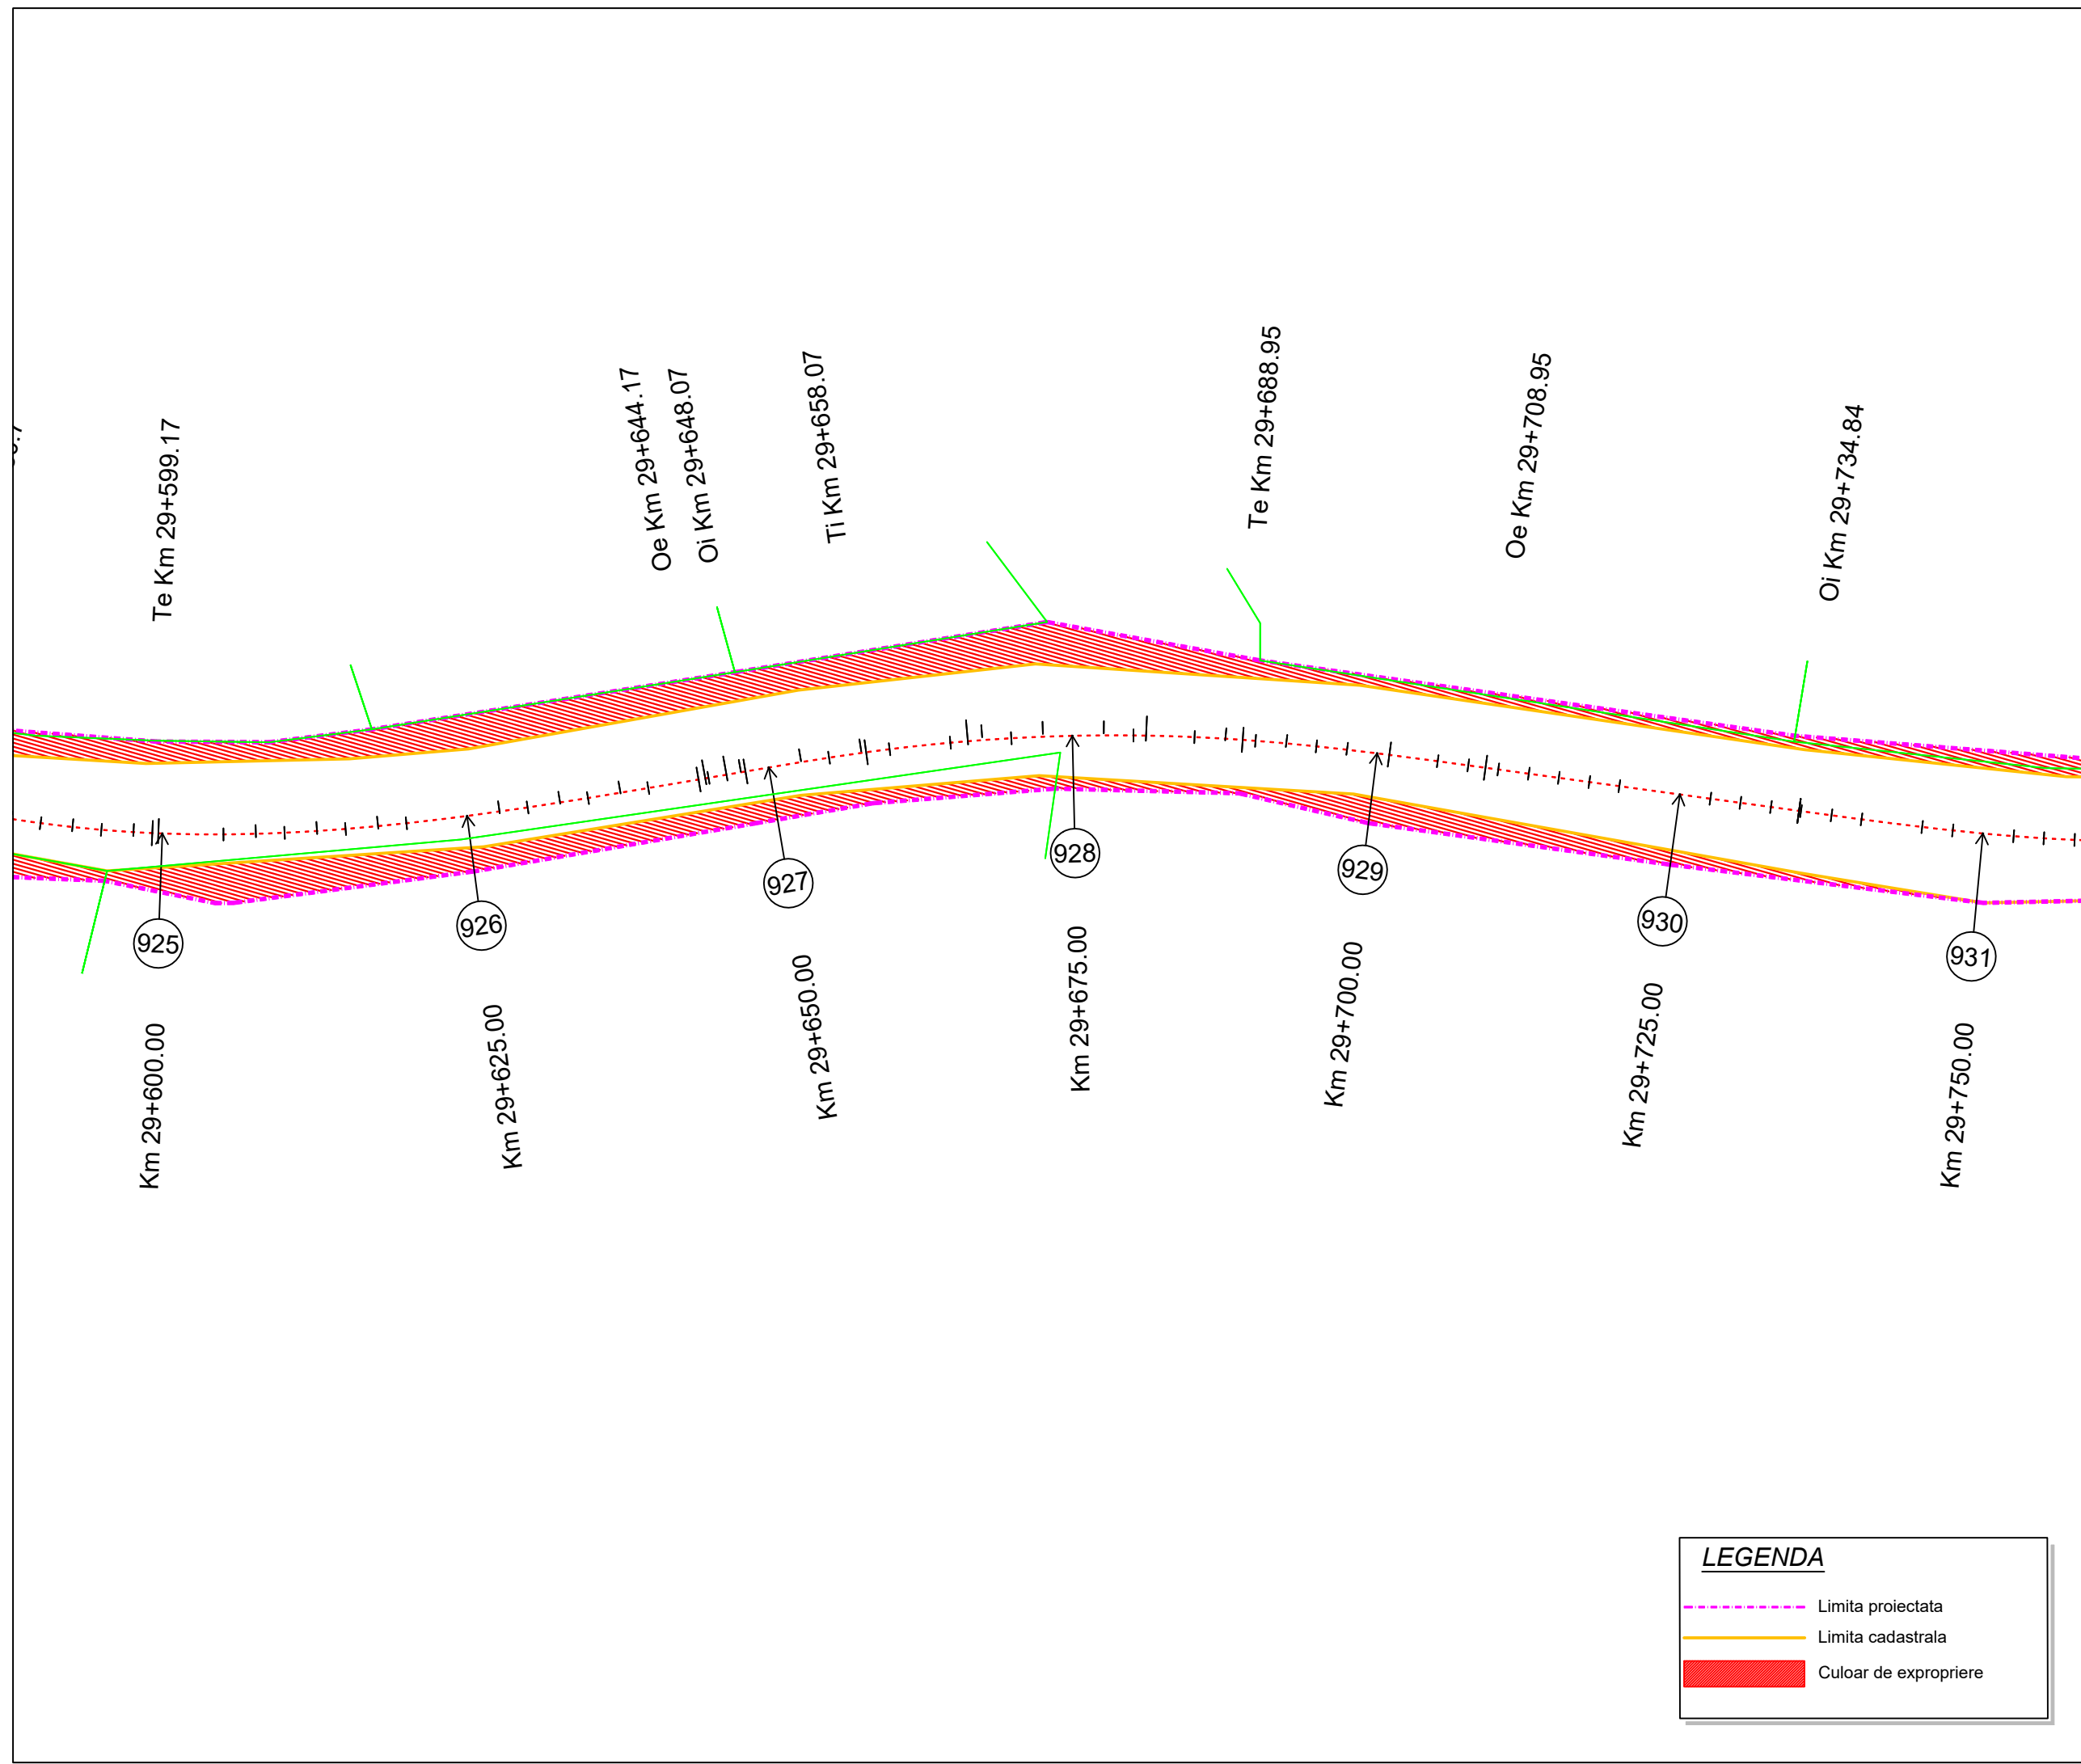

LEGENDA

- - - Limita proiectata
- Limita cadastrala
- Culoar de expropriere

Proiect: nr. 112 / 2022
 Contract: nr. 21648/190 / 2022

Denumirea proiectului:
**MODERNIZARE
 SECTOARE DE DRUM
 AFERENTE
 DJ 103 K CAPUSU MARE-
 RASCA - BELIS
 km. 9+435 - km. 35+155,
 DJ 103L INTERSECȚIE CU
 DJ 103 K - RASCA,
 km. 5+100 - km. 8+000**

Beneficiar:
**CONSILIUL
 JUDEȚEAN CLUJ**
 Calea Dorobanților, nr. 106, CP.
 400609, Cluj-Napoca
 Tel. +40 372 64.00.00;
 Fax +40 372 64.00.70;



Proiectant :
S.C. D P Cons S.R.L.

S.C. DP CONS S.R.L.
400427 Cluj-Napoca, Aleea Busesti Nr. 11, Ap 12 jud. Cluj, Romania,
 Tel.: 0745-096214, 0722-275067 web: www.dpcons.ro
 Nr. de ordine in registrul comerțului: J12/2950/2004 C.I.F. RO16682486

DATA	SCARA
2024	1:500

Proiectat:
 ing. Dorin BĂRBINȚA

Proiectat:
 ing. Arpad NEP

Verificat:
 ing. Marin ROGOZ

Șef proiect:
 ing. Dan LĂZAN

Verificator tehnic:
 ing. Paul TODORAN


Data:

PLAȘA

**CULOAR
 DE EXPROPRIERE**

Număr: S 157

Cod: S.F.

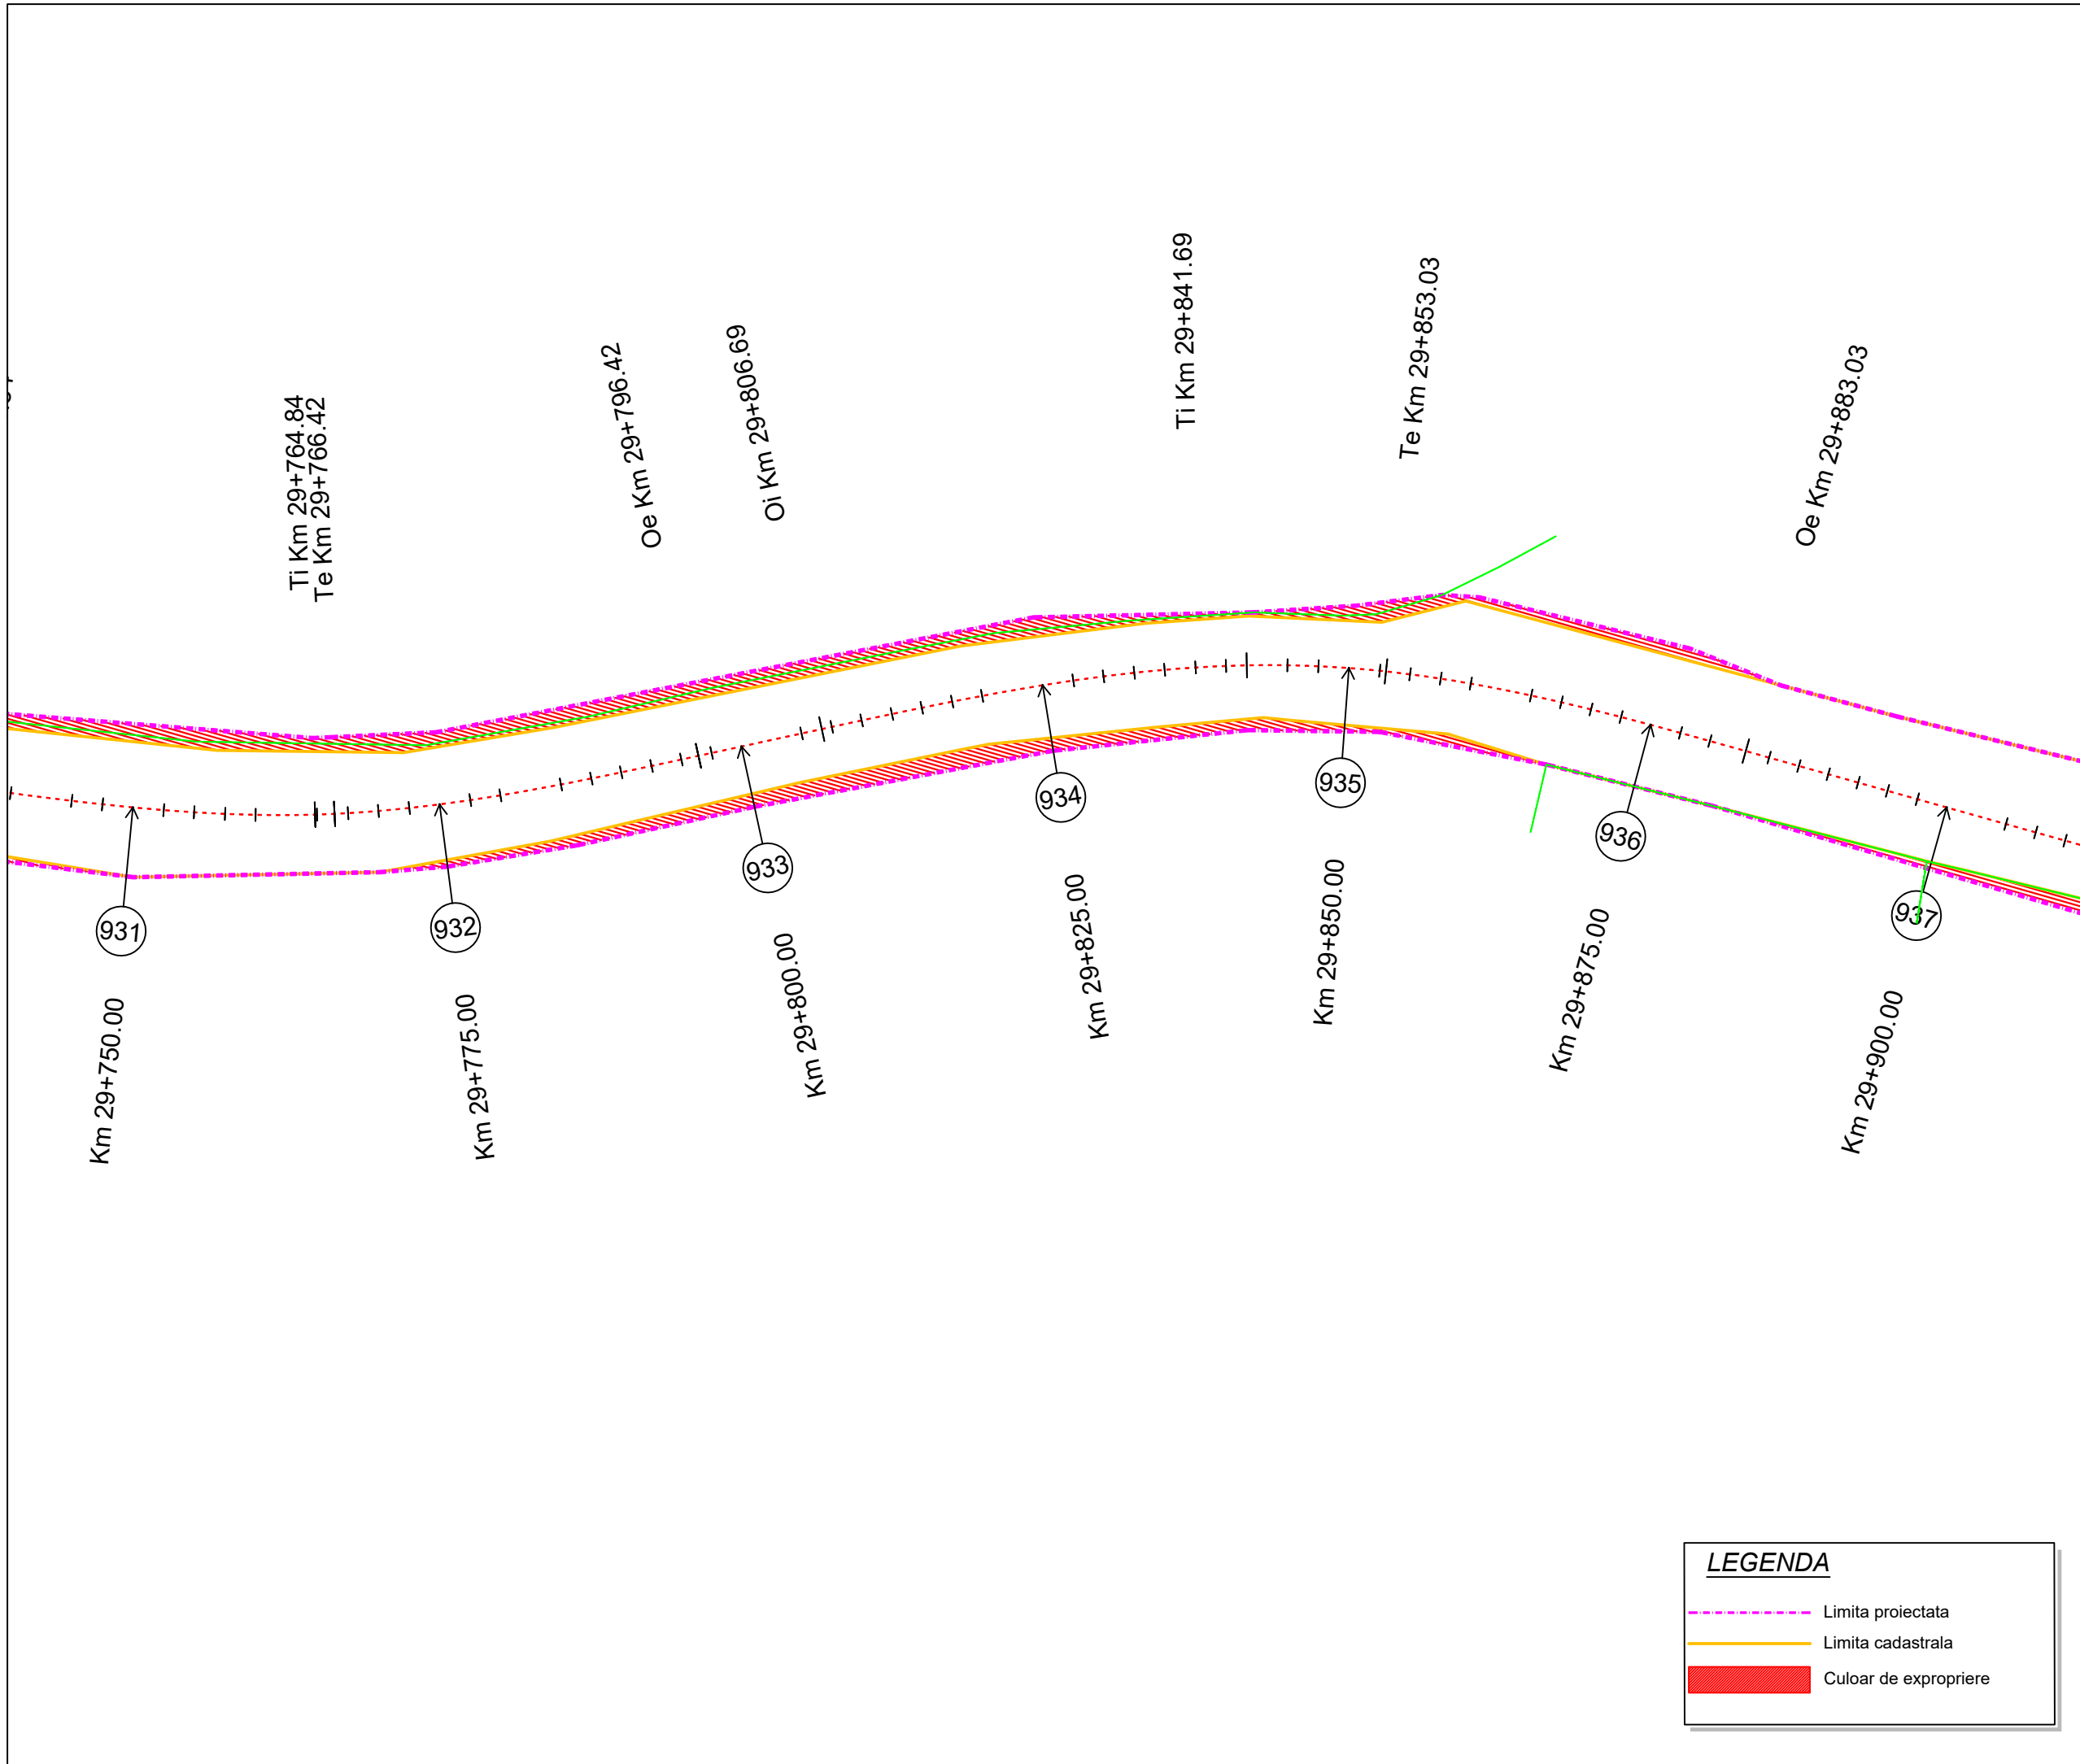

LEGENDA

- - - Limita proiectata
- Limita cadastrala
- Culoar de expropriere

Proiect: nr. 112 / 2022

Contract: nr. 21648/190 / 2022

Denumirea proiectului:
**MODERNIZARE
SECTOARE DE DRUM
AFERENTE
DJ 103 K CAPUSU MARE-
RASCA - BELIS
km. 9+435 - km. 35+155,
DJ 103L INTERSECȚIE CU
DJ 103 K - RASCA,
km. 5+100 - km. 8+000**

Beneficiar:
**CONSILIUL
JUDEȚEAN CLUJ**
Calea Dorobanților, nr. 106, CP.
400609, Cluj-Napoca
Tel. +40 372 64.00.00;
Fax +40 372 64.00.70;



Proiectant :
S.C. D P Cons S.R.L.

Logos for DP CONS S.R.L., IQNet, and SR AC. Below the logos, text reads: S.C. DP CONS S.R.L., 400427 Cluj-Napoca, Aleea Busesti Nr. 11, Ap 12 jud. Cluj, Romania, Tel.: 0745-096214, 0722-275067 web: www.dpcons.ro, Nr. de ordine in registrul comerțului: J12/2950/2004 C.I.F. RO16682486

DATA	SCARA
2024	1:500

Proiectat:
ing. Dorin BĂRBINȚA

Proiectat:
ing. Arpad NEP

Verificat:
ing. Marin ROGOZ

Șef proiect:
ing. Dan LĂZAN

Verificator tehnic:
ing. Paul TODORAN


Data:

PLANȘA

CULOAR DE EXPROPRIERE

Număr: S 158

Cod: S.F.

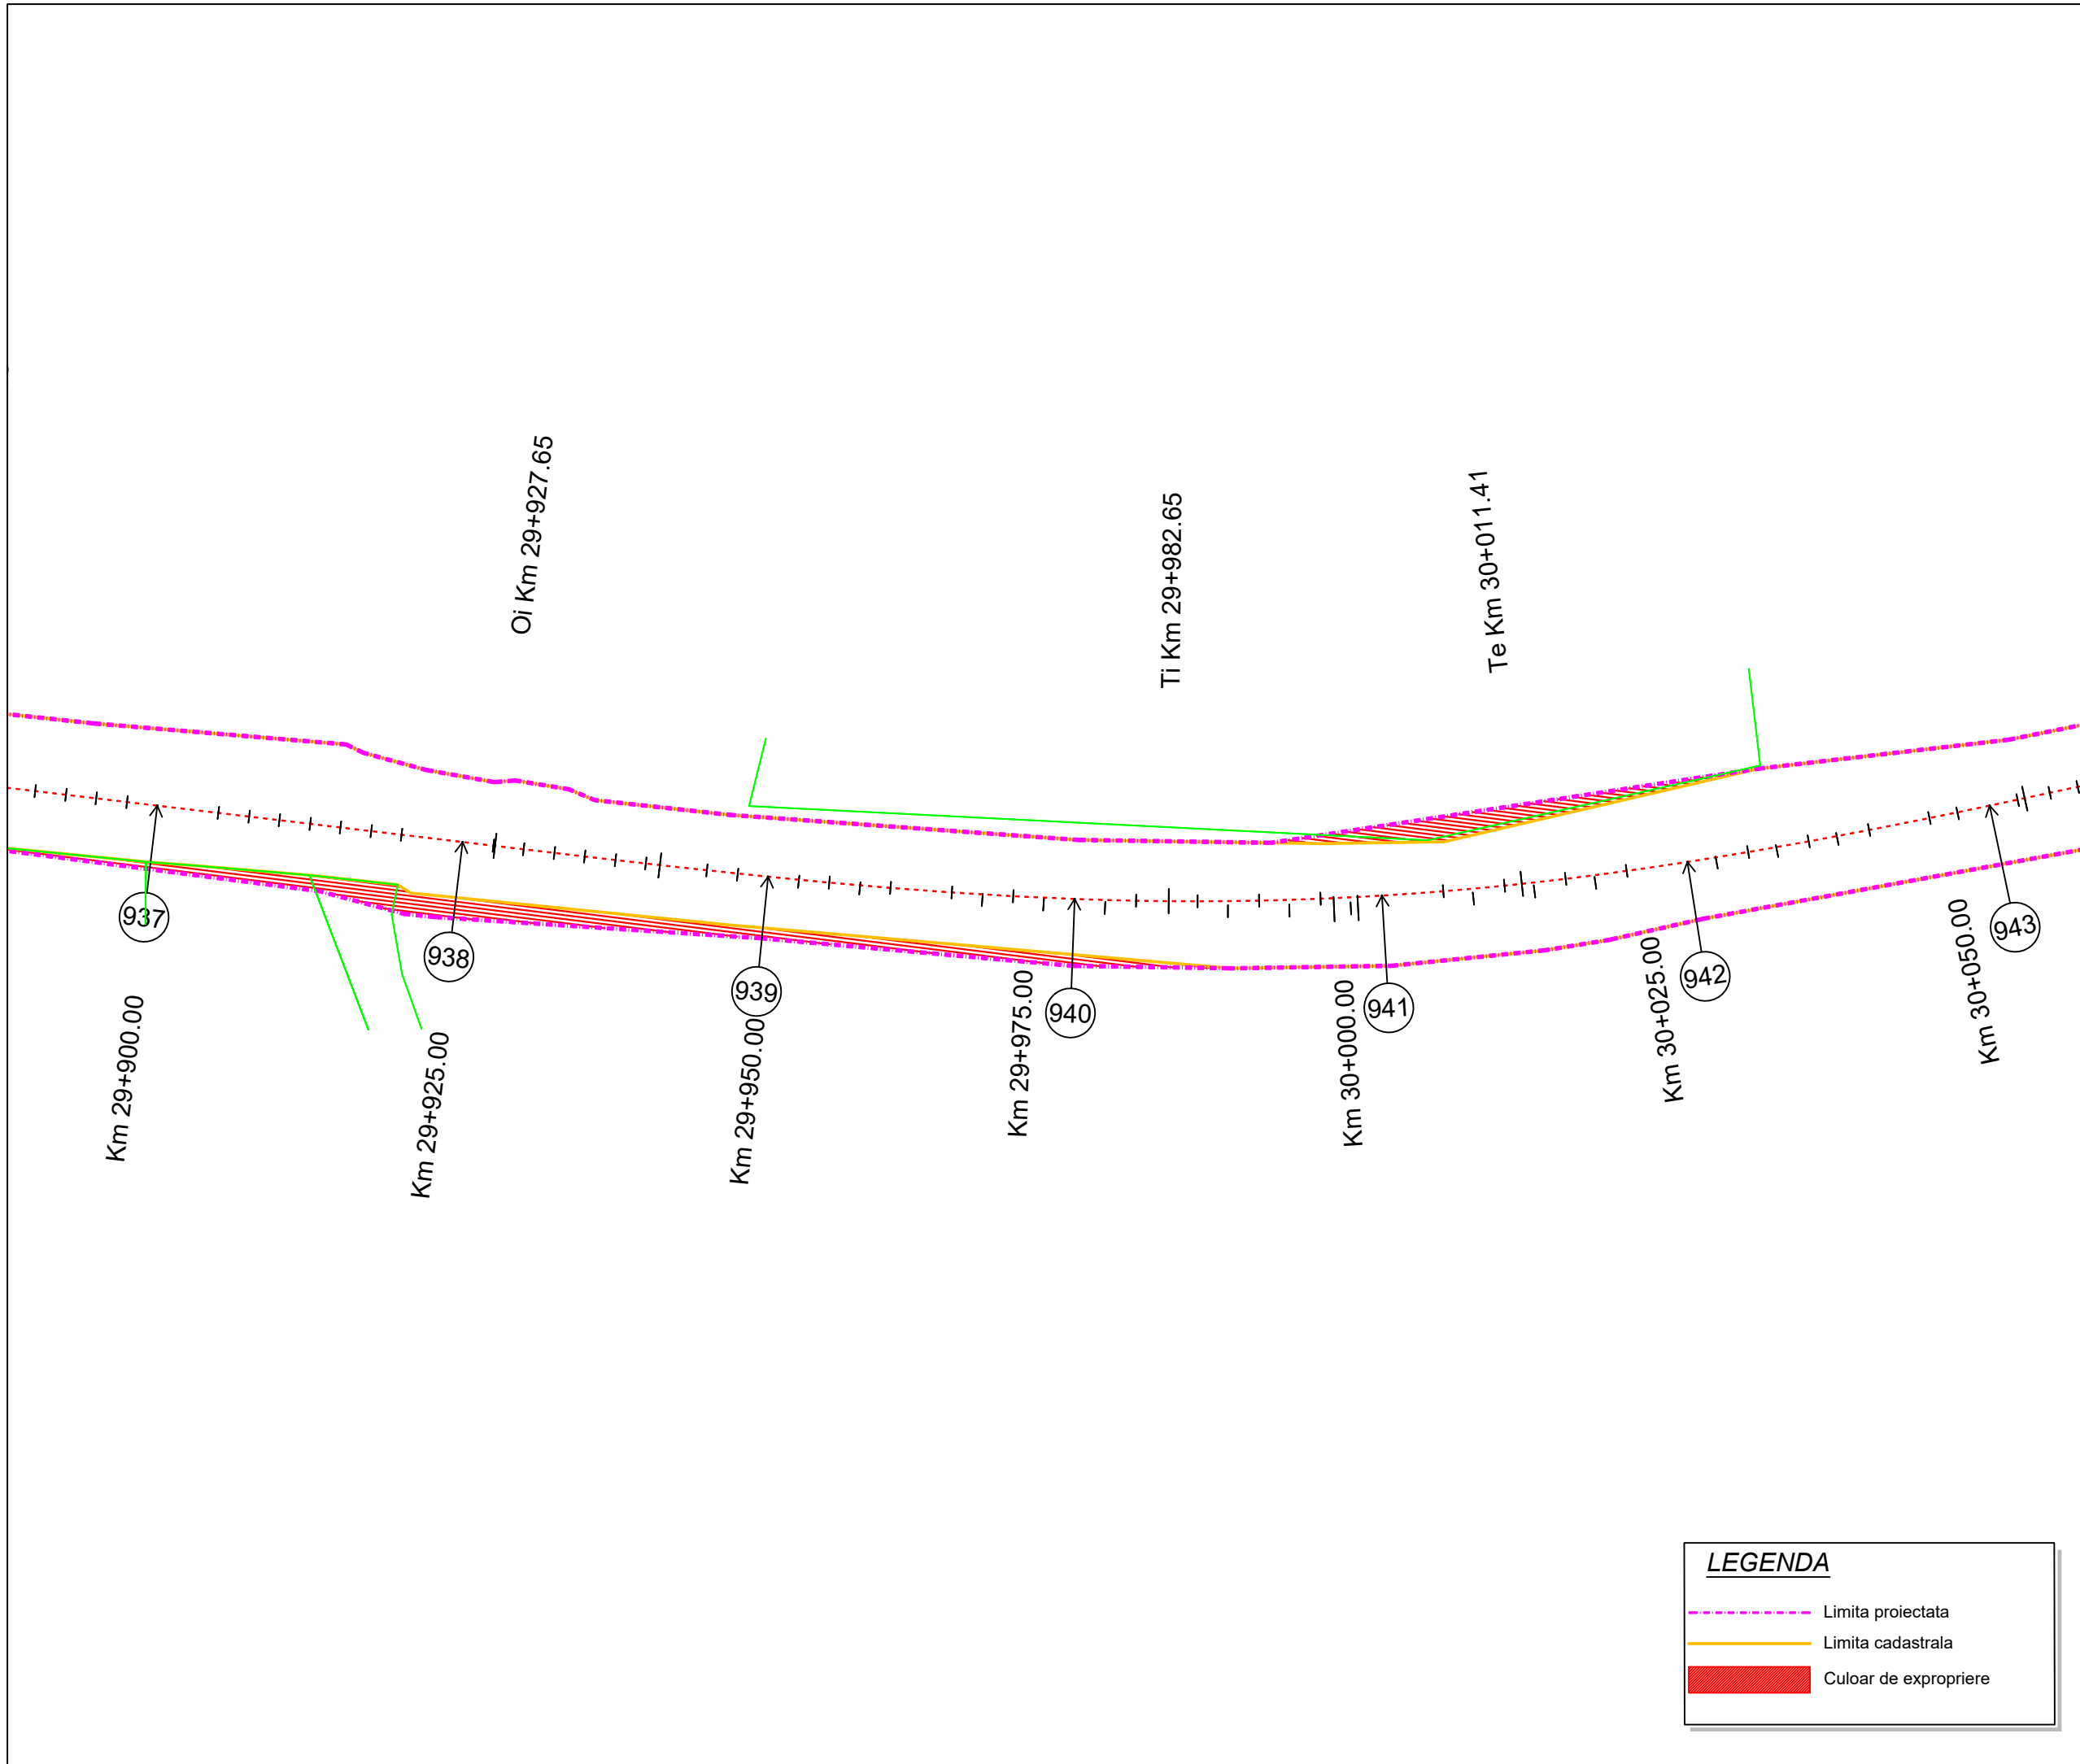

LEGENDA

- Limita proiectata (dashed magenta line)
- Limita cadastrala (solid yellow line)
- Culoar de expropriere (red shaded area)

Proiect: nr. 112 / 2022

Contract: nr. 21648/190 / 2022

Denumirea proiectului:
**MODERNIZARE
SECTOARE DE DRUM
AFERENTE
DJ 103 K CAPUSU MARE-
RASCA - BELIS
km. 9+435 - km. 35+155,
DJ 103L INTERSECȚIE CU
DJ 103 K - RASCA,
km. 5+100 - km. 8+000**

Beneficiar:
**CONSILIUL
JUDEȚEAN CLUJ**
Calea Dorobanților, nr. 106, CP.
400609, Cluj-Napoca
Tel. +40 372 64.00.00;
Fax +40 372 64.00.70;



Proiectant :
S.C. D P Cons S.R.L.



S.C. DP CONS S.R.L.
400427 Cluj-Napoca, Aleea Buzeni Nr. 11, Ap 12 jud. Cluj, Romania,
Tel.: 0745-096214, 0722-275067 web: www.dpcons.ro
Nr. de ordine in registrul comerțului: J12/2950/2004 C.I.F. RO16682486

DATA	SCARA
2024	1:500

Proiectat:
ing. Dorin BĂRBINȚA

Proiectat:
ing. Arpad NEP

Verificat:
ing. Marin ROGOZ

Șef proiect:
ing. Dan LĂZAN

Verificator tehnic:
ing. Paul TODORAN


Data:

PLAȘA

CULOAR DE EXPROPRIERE

Număr: S 159

Cod: S.F.

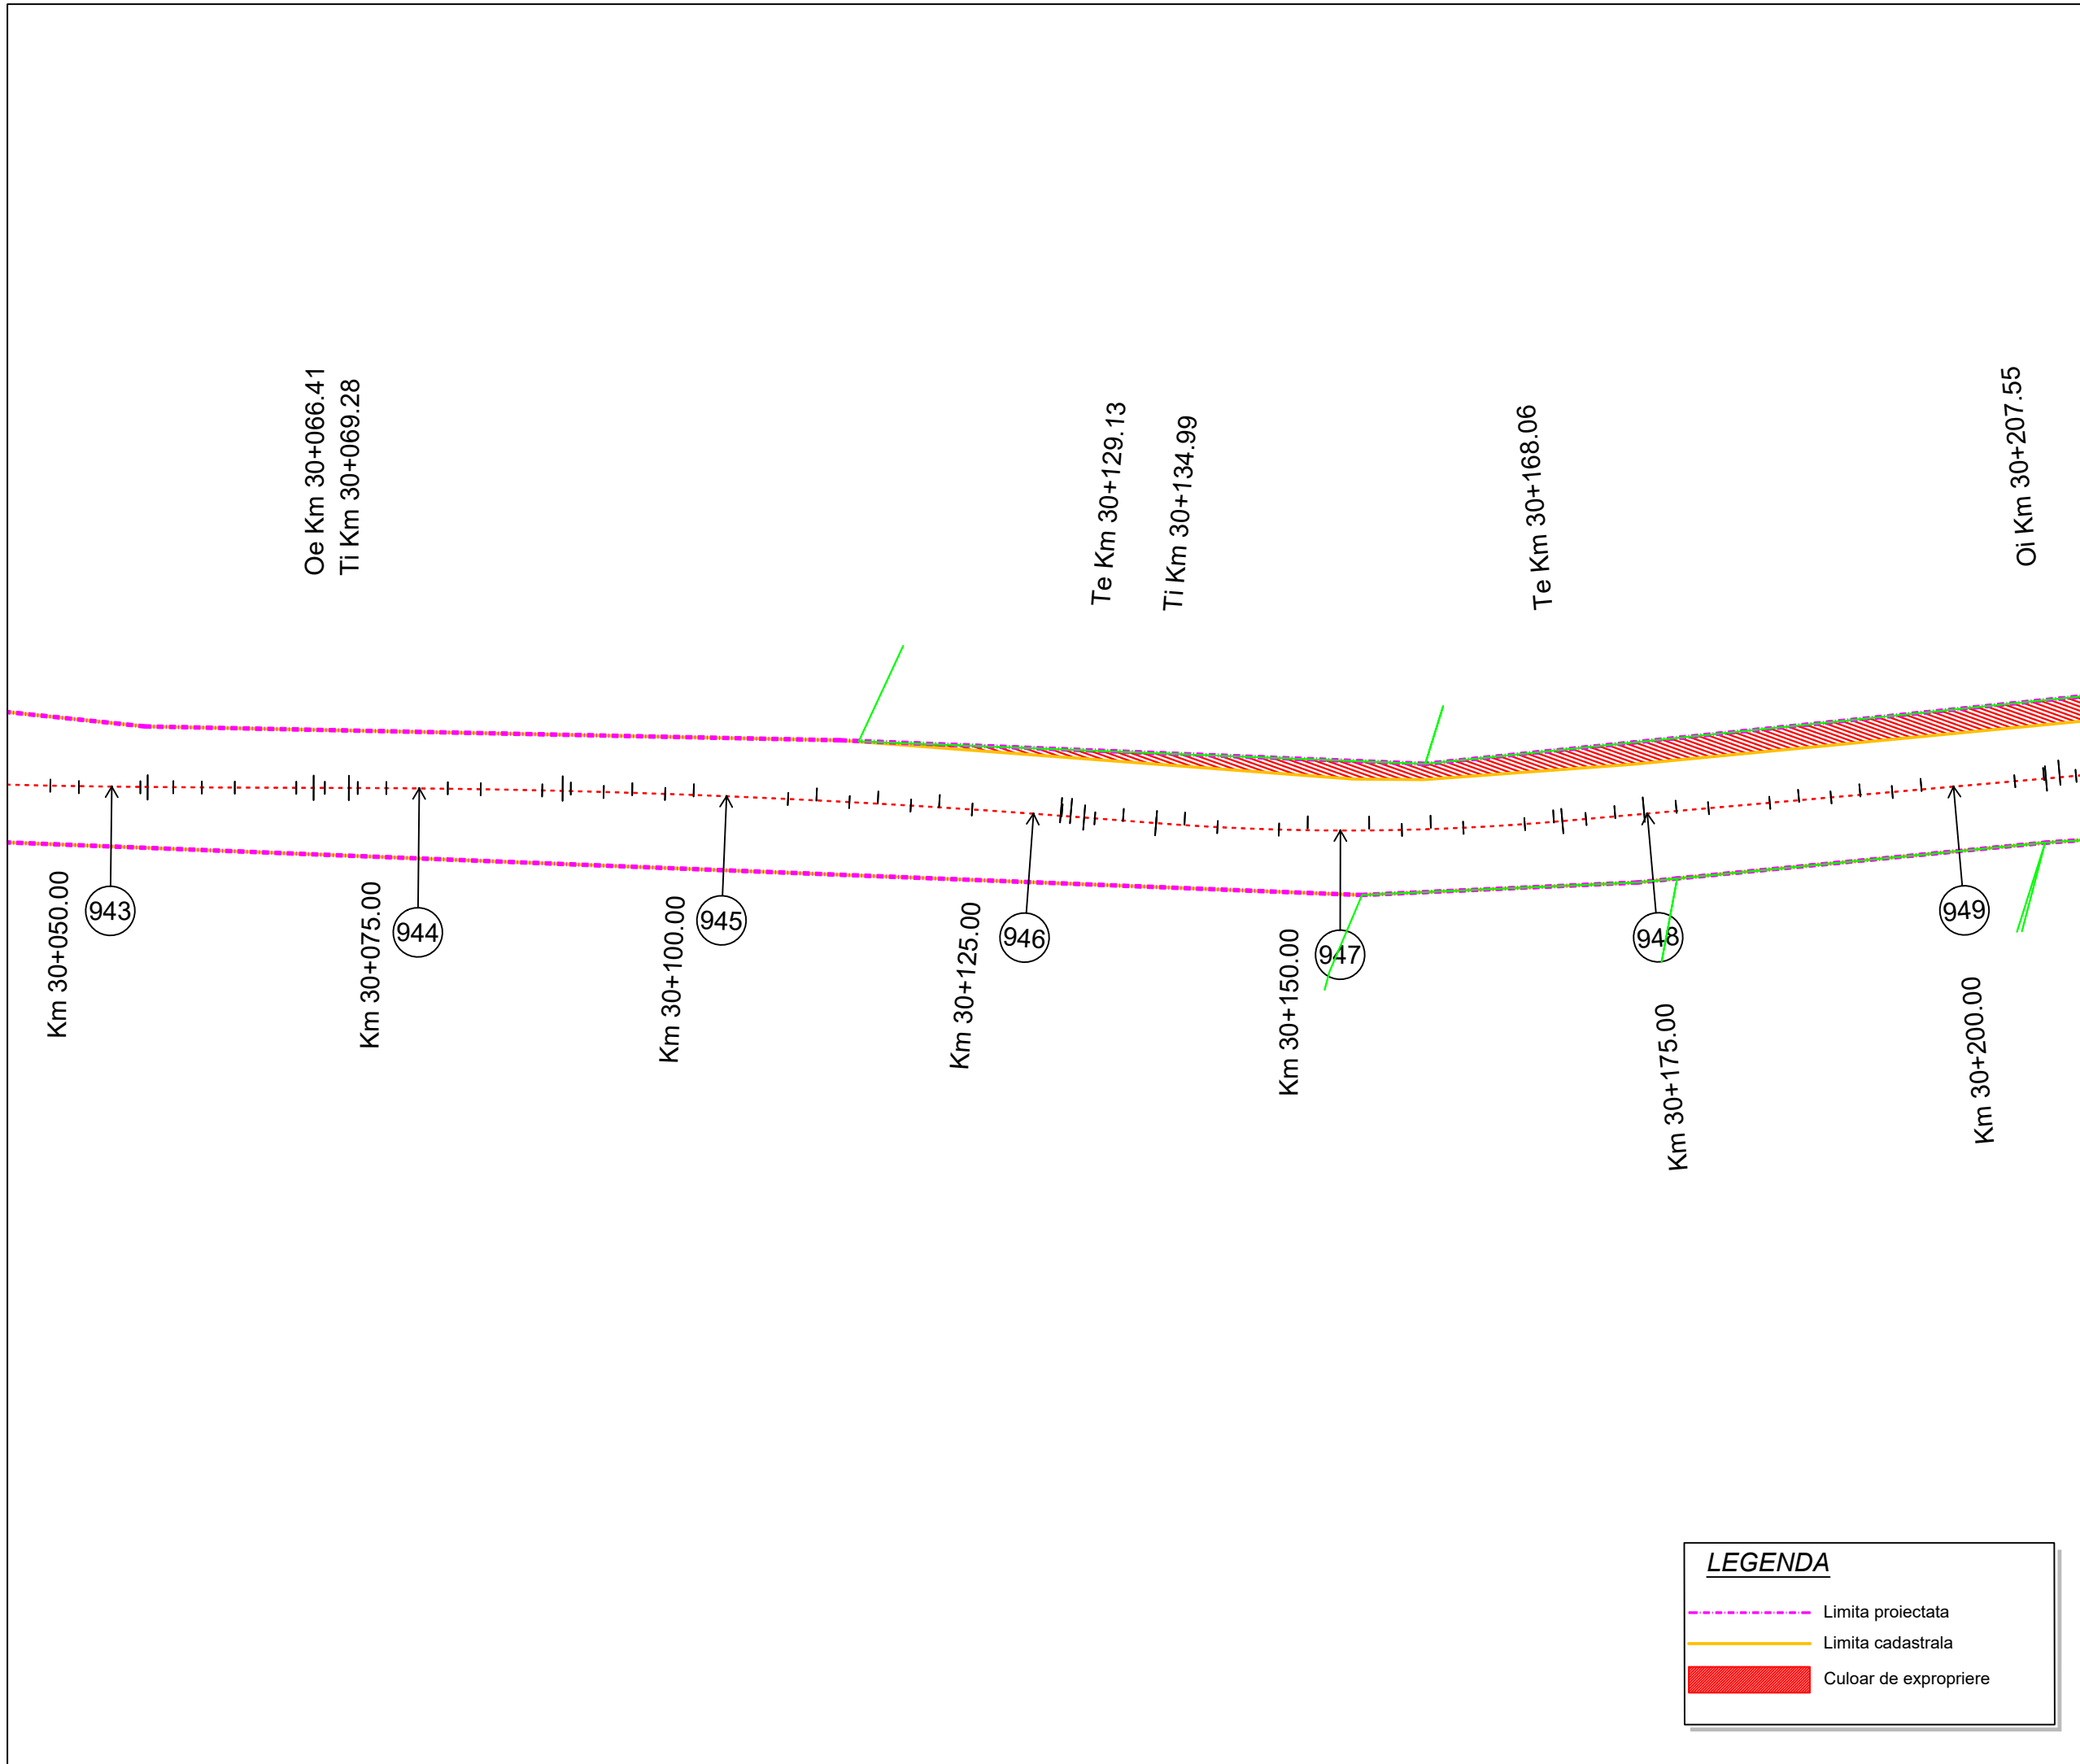

LEGENDA

- Limita proiectata
- Limita cadastrala
- █ Culoar de expropriere

Proiect: nr. 112 / 2022
 Contract: nr. 21648/190 / 2022

Denumirea proiectului:
**MODERNIZARE
 SECTOARE DE DRUM
 AFERENTE
 DJ 103 K CAPUSU MARE-
 RASCA - BELIS
 km. 9+435 - km. 35+155,
 DJ 103L INTERSECȚIE CU
 DJ 103 K - RASCA,
 km. 5+100 - km. 8+000**

Beneficiar:
**CONSILIUL
 JUDEȚEAN CLUJ**
 Calea Dorobanților, nr. 106, CP.
 400609, Cluj-Napoca
 Tel. +40 372 64.00.00;
 Fax +40 372 64.00.70;



Proiectant :
S.C. DP Cons S.R.L.

S.C. DP CONS S.R.L.
 400427 Cluj-Napoca, Aleea Busesti Nr. 11, Ap 12 jud. Cluj, Romania,
 Tel.: 0745-096214, 0722-275067 web: www.dpcons.ro
 Nr. de ordine in registrul comerțului: J12/2950/2004 C.I.F. RO16682486

DATA	SCARA
2024	1:500

Proiectat:
 ing. Dorin BĂRBINȚA

Proiectat:
 ing. Arpad NEP

Verificat:
 ing. Marin ROGOZ

Șef proiect:
 ing. Dan LĂZAN

Verificator tehnic:
 ing. Paul TODORAN


Data:

PLAȘA

**CULOAR
 DE EXPROPRIERE**

Număr: S 160

Cod: S.F.

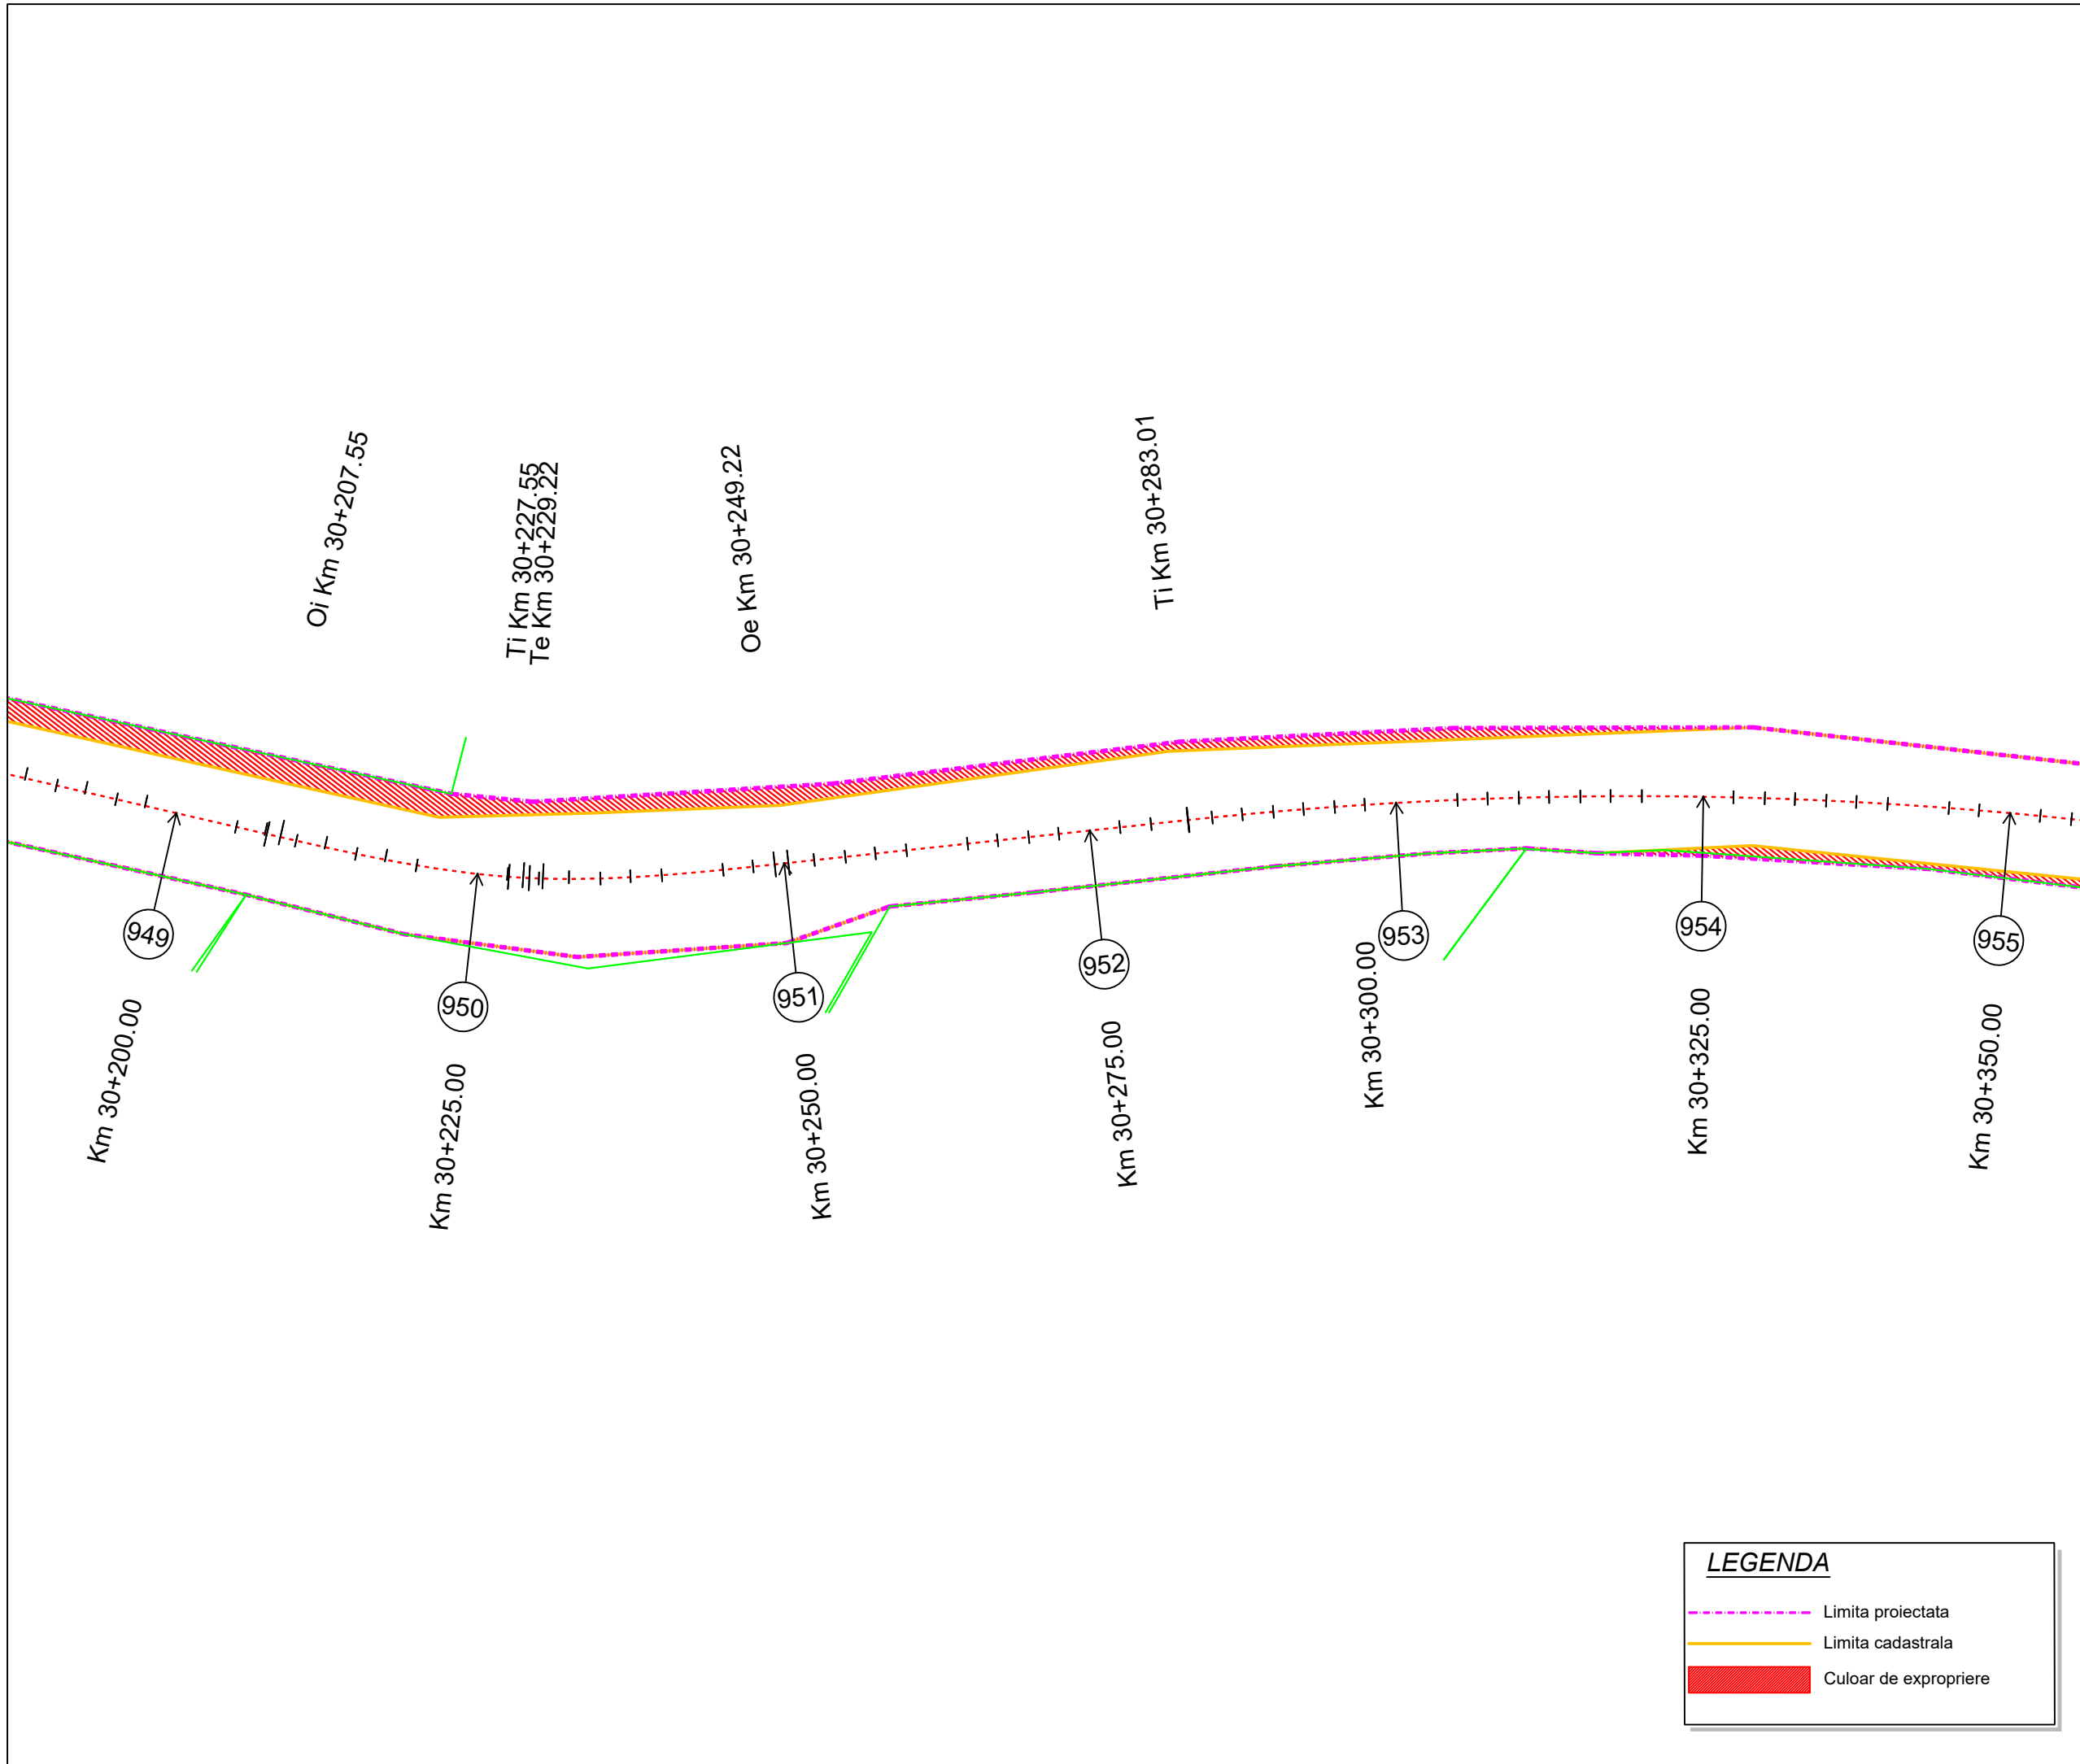

LEGENDA

- - - Limita proiectata
- Limita cadastrala
- Culoar de expropriere

Proiect: nr. 112 / 2022
 Contract: nr. 21648/190 / 2022

Denumirea proiectului:
**MODERNIZARE
 SECTOARE DE DRUM
 AFERENTE
 DJ 103 K CAPUSU MARE-
 RASCA - BELIS**
 km. 9+435 - km. 35+155,
 DJ 103L INTERSECȚIE CU
 DJ 103 K - RASCA,
 km. 5+100 - km. 8+000

Beneficiar:
**CONSILIUL
 JUDEȚEAN CLUJ**
 Calea Dorobanților, nr. 106, CP.
 400609, Cluj-Napoca
 Tel. +40 372 64.00.00;
 Fax +40 372 64.00.70;



Proiectant :
S.C. D P Cons S.R.L.

S.C. DP CONS S.R.L.
 400427 Cluj-Napoca, Aleea Busesti Nr. 11, Ap 12 jud. Cluj, Romania,
 Tel.: 0745-096214, 0722-275067 web: www.dpcons.ro
 Nr. de ordine in registrul comerțului: J12/2950/2004 C.I.F. RO16682486

DATA	SCARA
2024	1:500

Proiectat:
 ing. Dorin BĂRBINȚA

Proiectat:
 ing. Arpad NEP

Verificat:
 ing. Marin ROGOZ

Șef proiect:
 ing. Dan LĂZAN

Verificator tehnic:
 ing. Paul TODORAN


Data:

PLAȘA

**CULOAR
 DE EXPROPRIERE**

Număr: S 161

Cod: S.F.

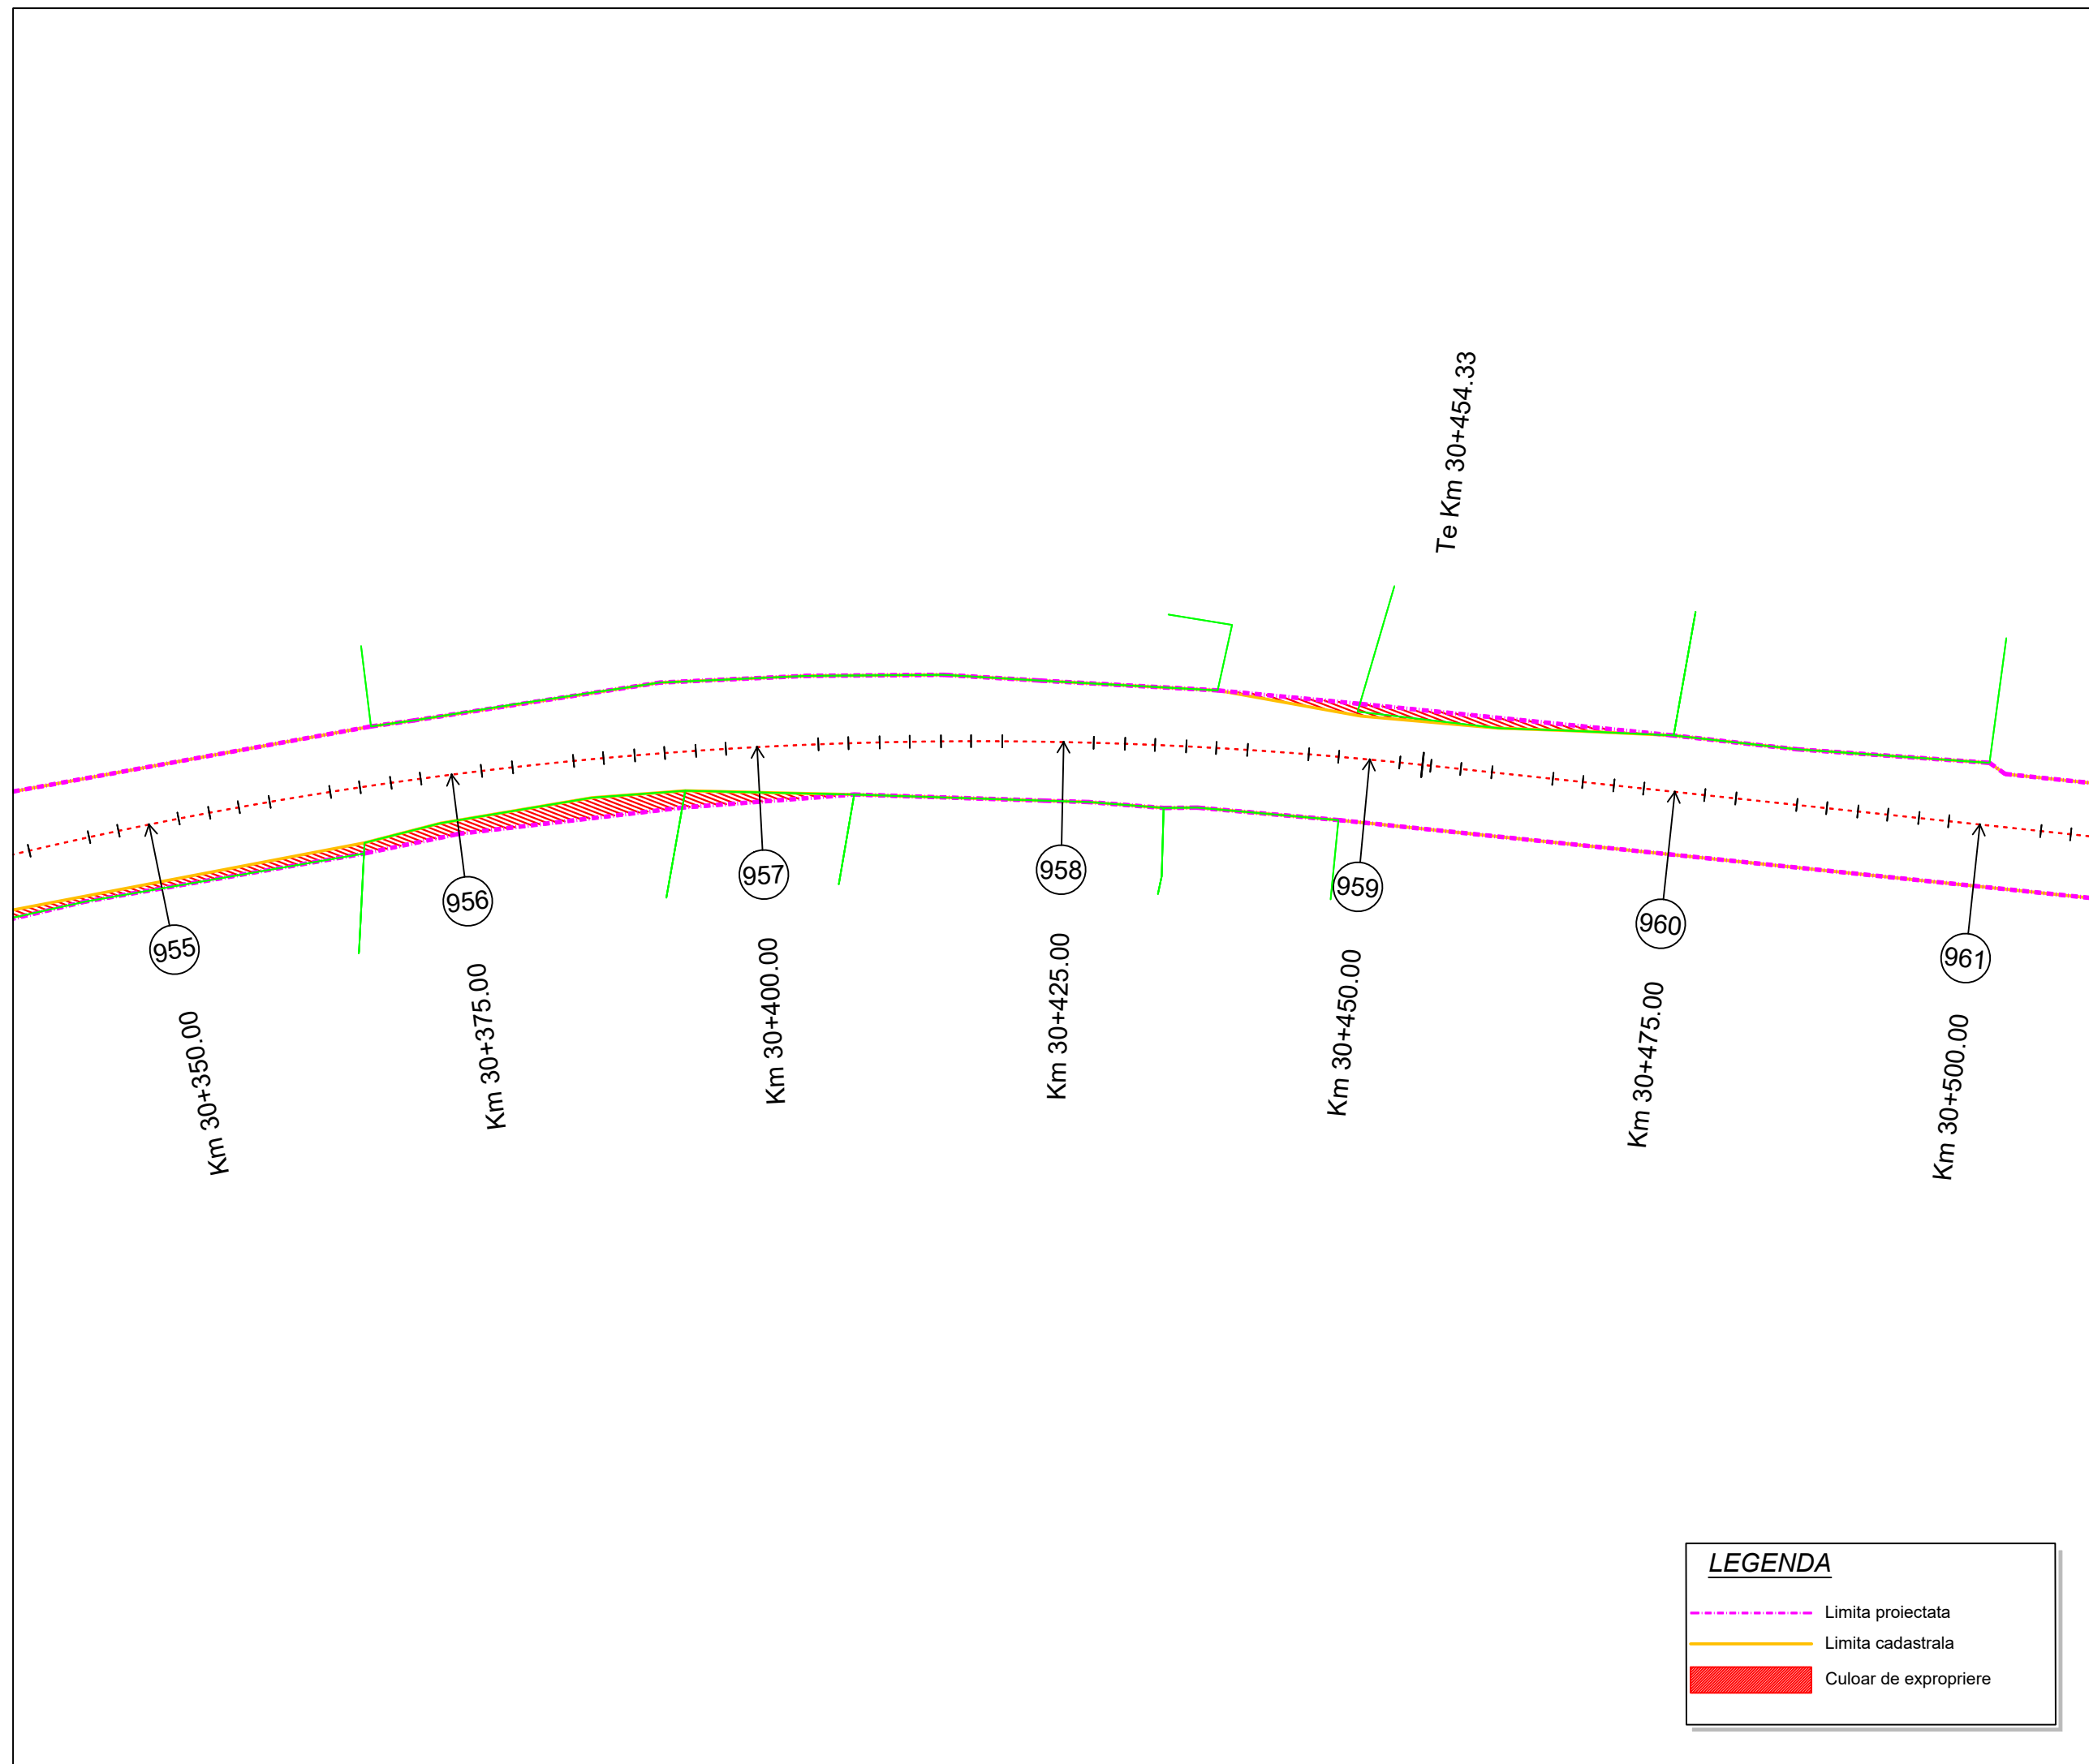

LEGENDA

- - - Limita proiectata
- Limita cadastrala
- Culoar de expropriere

Proiect: nr. 112 / 2022

Contract: nr. 21648/190 / 2022

Denumirea proiectului:
**MODERNIZARE
SECTOARE DE DRUM
AFERENTE
DJ 103 K CAPUSU MARE-
RASCA - BELIS
km. 9+435 - km. 35+155,
DJ 103L INTERSECȚIE CU
DJ 103 K - RASCA,
km. 5+100 - km. 8+000**

Beneficiar:
**CONSILIUL
JUDEȚEAN CLUJ**
Calea Dorobanților, nr. 106, CP.
400609, Cluj-Napoca
Tel. +40 372 64.00.00;
Fax +40 372 64.00.70;



Proiectant :
S.C. D P Cons S.R.L.

S.C. DP CONS S.R.L.
400427 Cluj-Napoca, Aleea Busesti Nr. 11, Ap 12 jud. Cluj, Romania,
Tel.: 0745-096214, 0722-275067 web: www.dpcons.ro
Nr. de ordine in registrul comerțului: J12/2950/2004 C.I.F. RO16682486

DATA	SCARA
2024	1:500

Proiectat:
ing. Dorin BĂRBIȚA

Proiectat:
ing. Arpad NEP

Verificat:
ing. Marin ROGOZ

Șef proiect:
ing. Dan LĂZAN

Verificator tehnic:
ing. Paul TODORAN


Data:

PLAȘA

CULOAR DE EXPROPRIERE

Număr: S 162

Cod: S.F.

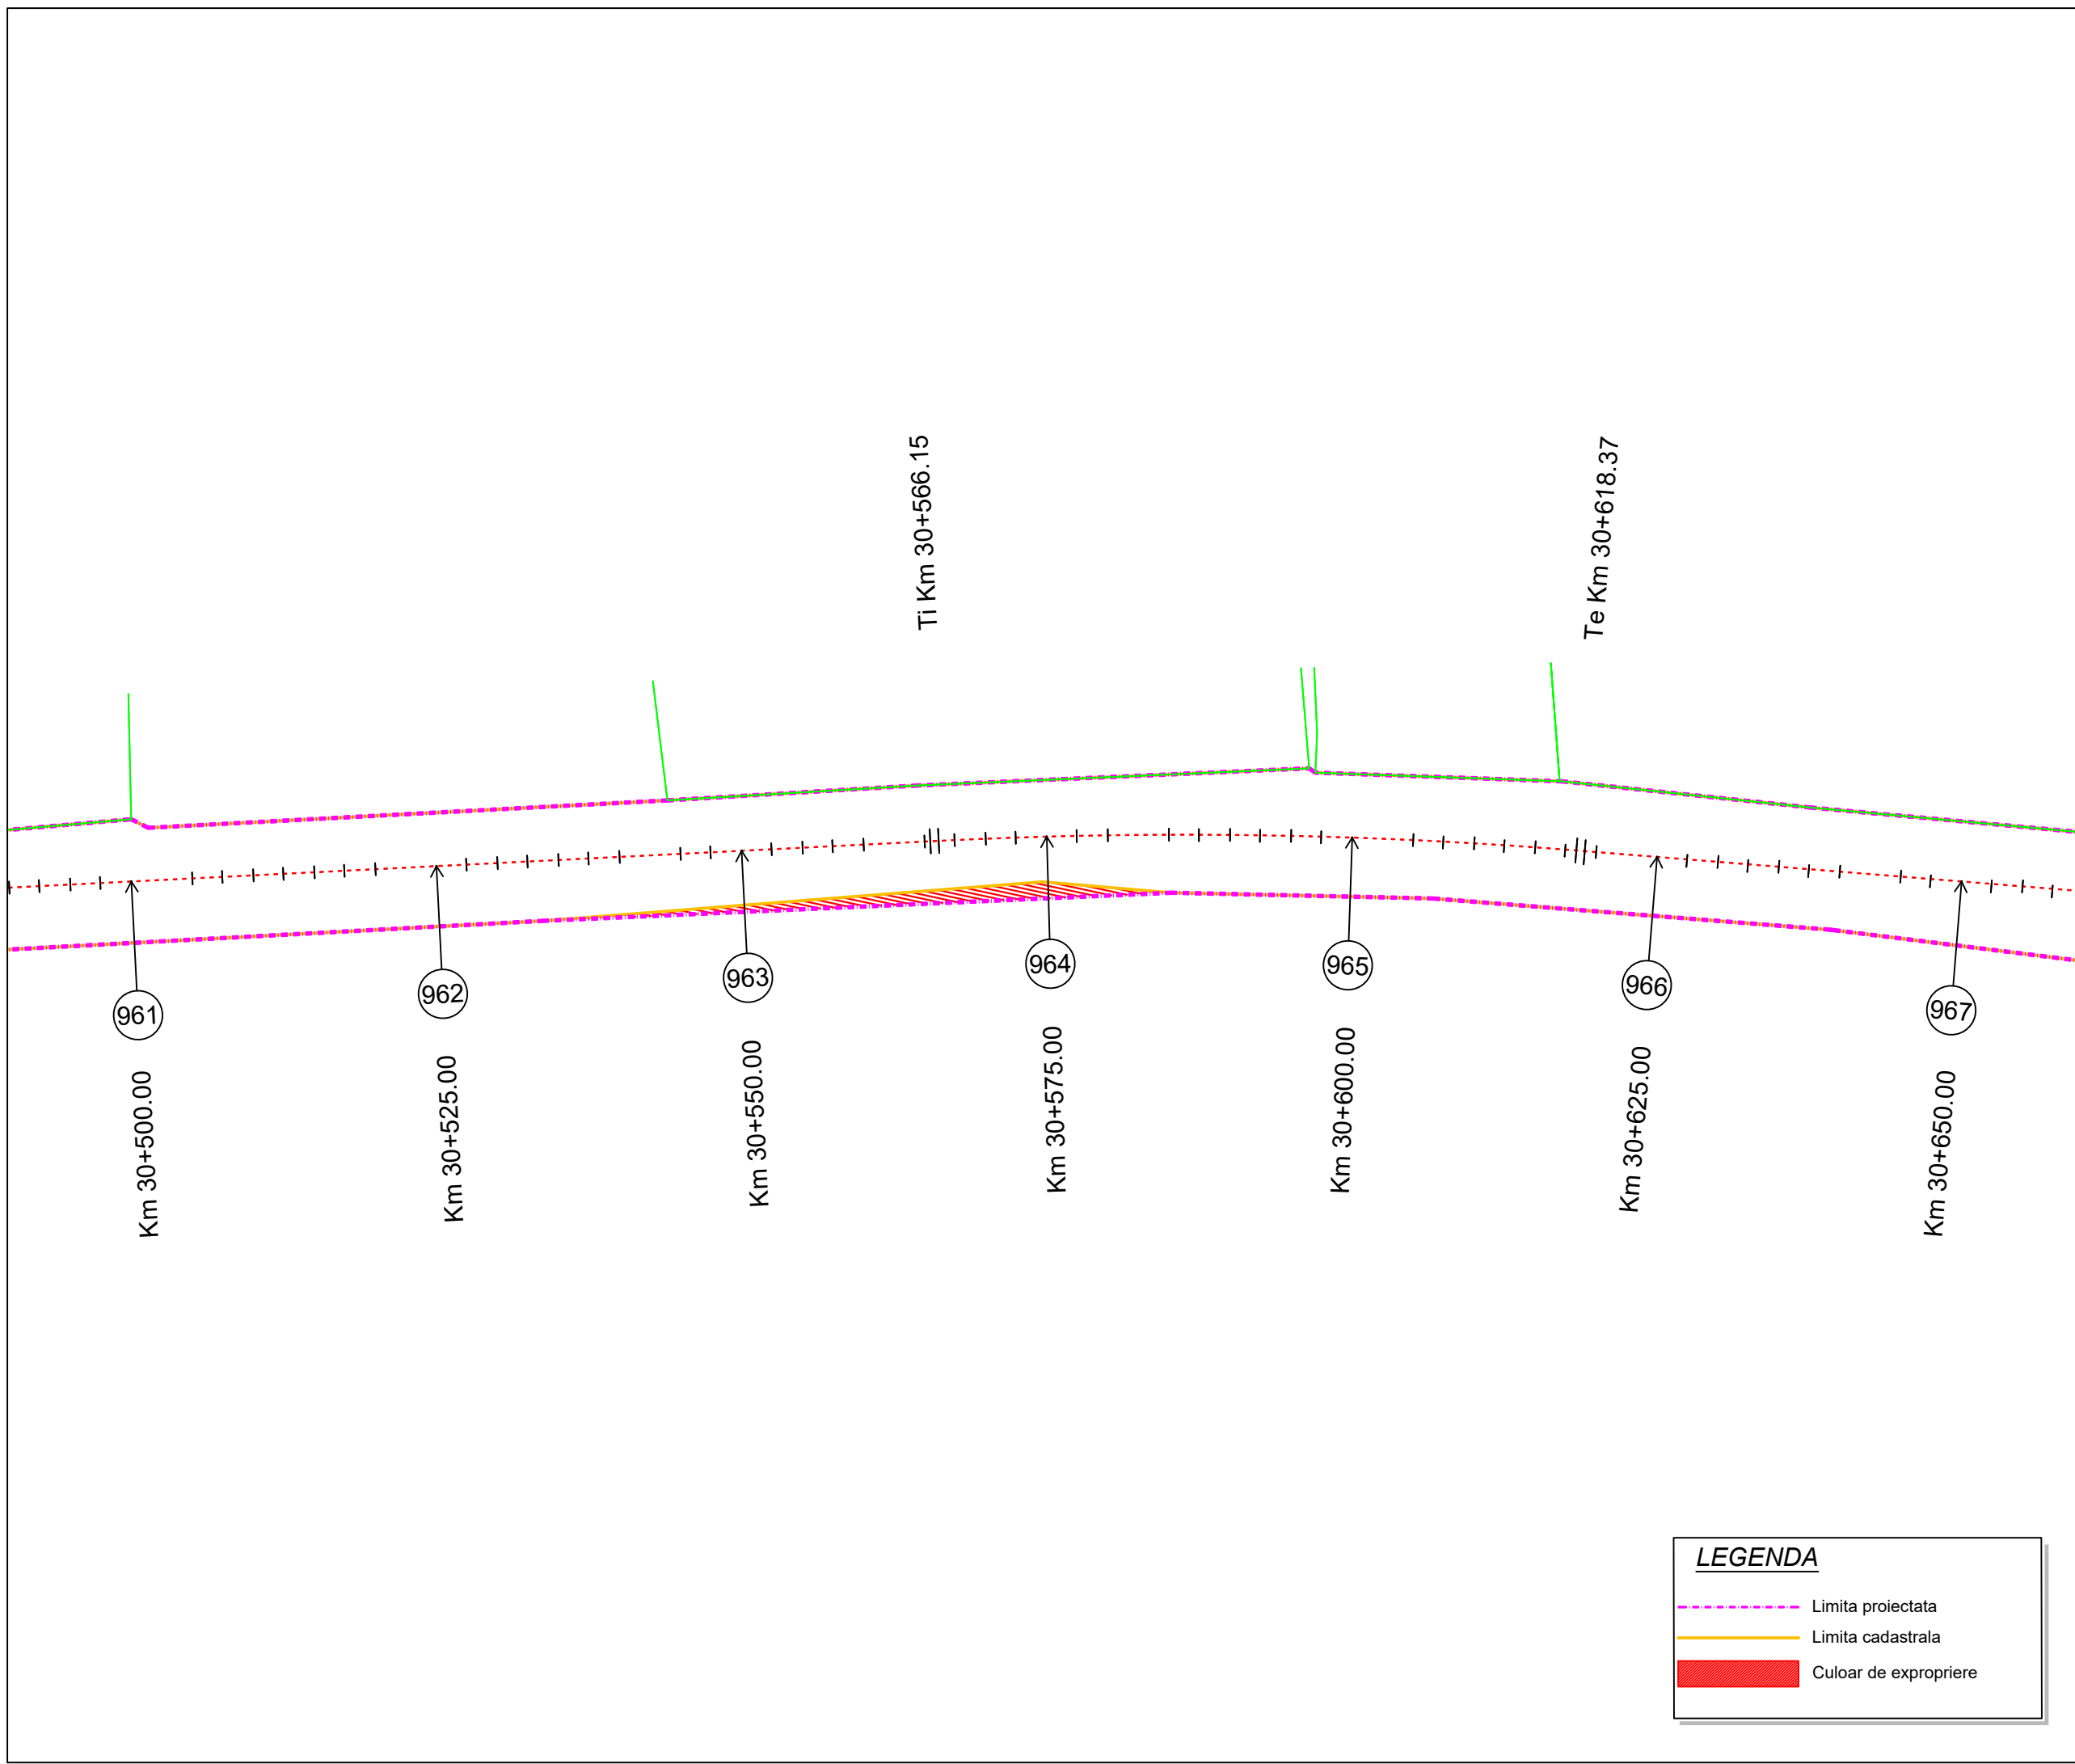

Proiect: nr. 112 / 2022

Contract: nr. 21648/190 / 2022

Denumirea proiectului:
**MODERNIZARE
SECTOARE DE DRUM
AFERENTE
DJ 103 K CAPUSU MARE-
RASCA - BELIS
km. 9+435 - km. 35+155,
DJ 103L INTERSECȚIE CU
DJ 103 K - RASCA,
km. 5+100 - km. 8+000**

Beneficiar:
**CONSILIUL
JUDEȚEAN CLUJ**
Calea Dorobanților, nr. 106, CP.
400609, Cluj-Napoca
Tel. +40 372 64.00.00;
Fax +40 372 64.00.70;



Proiectant :
S.C. D P Cons S.R.L.

S.C. DP CONS S.R.L.
400427 Cluj-Napoca, Aleea Buzeni Nr. 11, Ap 12 jud. Cluj, Romania,
Tel.: 0745-096214, 0722-275067 web: www.dpcons.ro
Nr. de ordine in registrul comerțului: J12/2950/2004 C.I.F. RO16682486

DATA	SCARA
2024	1:500

Proiectat:
ing. Dorin BĂRBINȚA

Proiectat:
ing. Arpad NEP

Verificat:
ing. Marin ROGOZ

Șef proiect:
ing. Dan LĂZAN

Verificator tehnic:
ing. Paul TODORAN


Data:

PLANȘA

CULOAR
DE EXPROPRIERE

Număr: S 163

Cod: S.F.

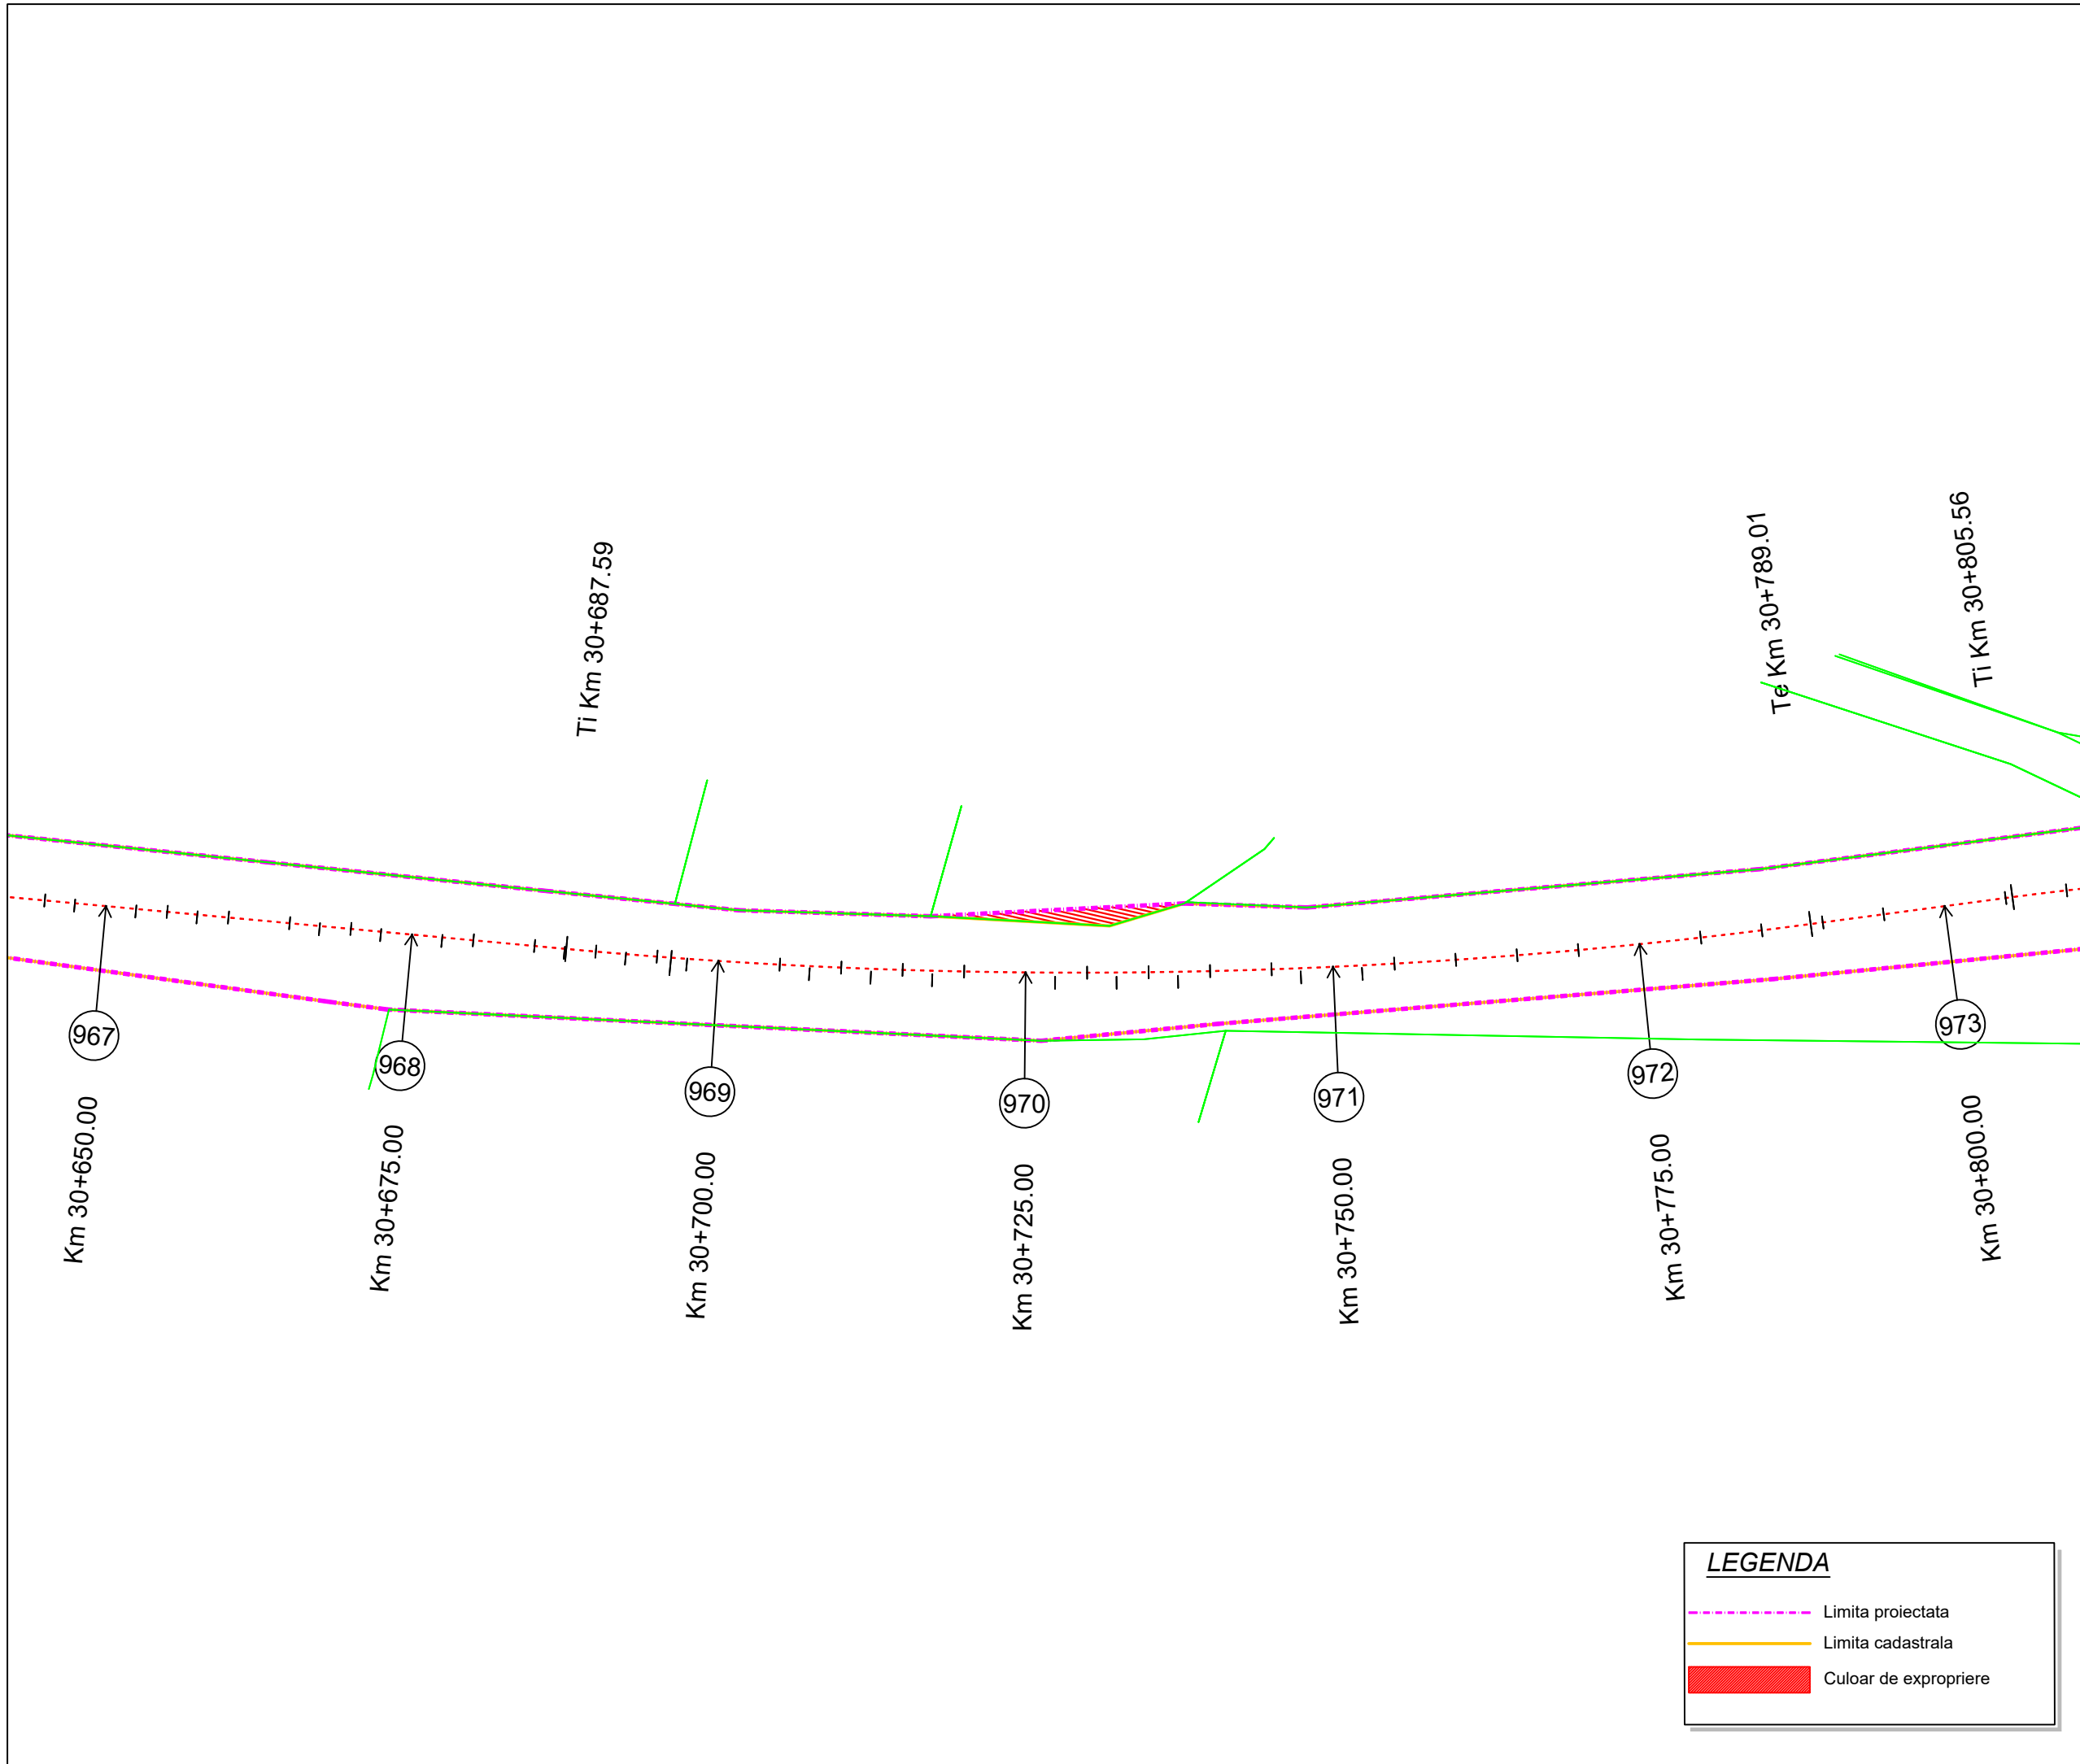

LEGENDA

- Limita proiectata
- Limita cadastrala
- Culoar de expropriere

Proiect: nr. 112 / 2022

Contract: nr. 21648/190 / 2022

Denumirea proiectului:
**MODERNIZARE
SECTOARE DE DRUM
AFERENTE
DJ 103 K CAPUSU MARE-
RASCA - BELIS
km. 9+435 - km. 35+155,
DJ 103L INTERSECȚIE CU
DJ 103 K - RASCA,
km. 5+100 - km. 8+000**

Beneficiar:
**CONSILIUL
JUDEȚEAN CLUJ**
Calea Dorobanților, nr. 106, CP.
400609, Cluj-Napoca
Tel. +40 372 64.00.00;
Fax +40 372 64.00.70;



Proiectant :
S.C. DP CONS S.R.L.

S.C. DP CONS S.R.L.
400427 Cluj-Napoca, Aleea Buzeni Nr. 11, Ap 12 jud. Cluj, Romania,
Tel.: 0745-096214, 0722-275067 web: www.dpcons.ro
Nr. de ordine in registrul comerțului: J12/2950/2004 C.I.F. RO16682486

DATA	SCARA
2024	1:500

Proiectat:
ing. Dorin BĂRBINȚA

Proiectat:
ing. Arpad NEP

Verificat:
ing. Marin ROGOZ

Șef proiect:
ing. Dan LĂZAN

Verificator tehnic:
ing. Paul TODORAN


Data:

PLAȘA

CULOAR DE EXPROPRIERE

Număr: S 164

Cod: S.F.

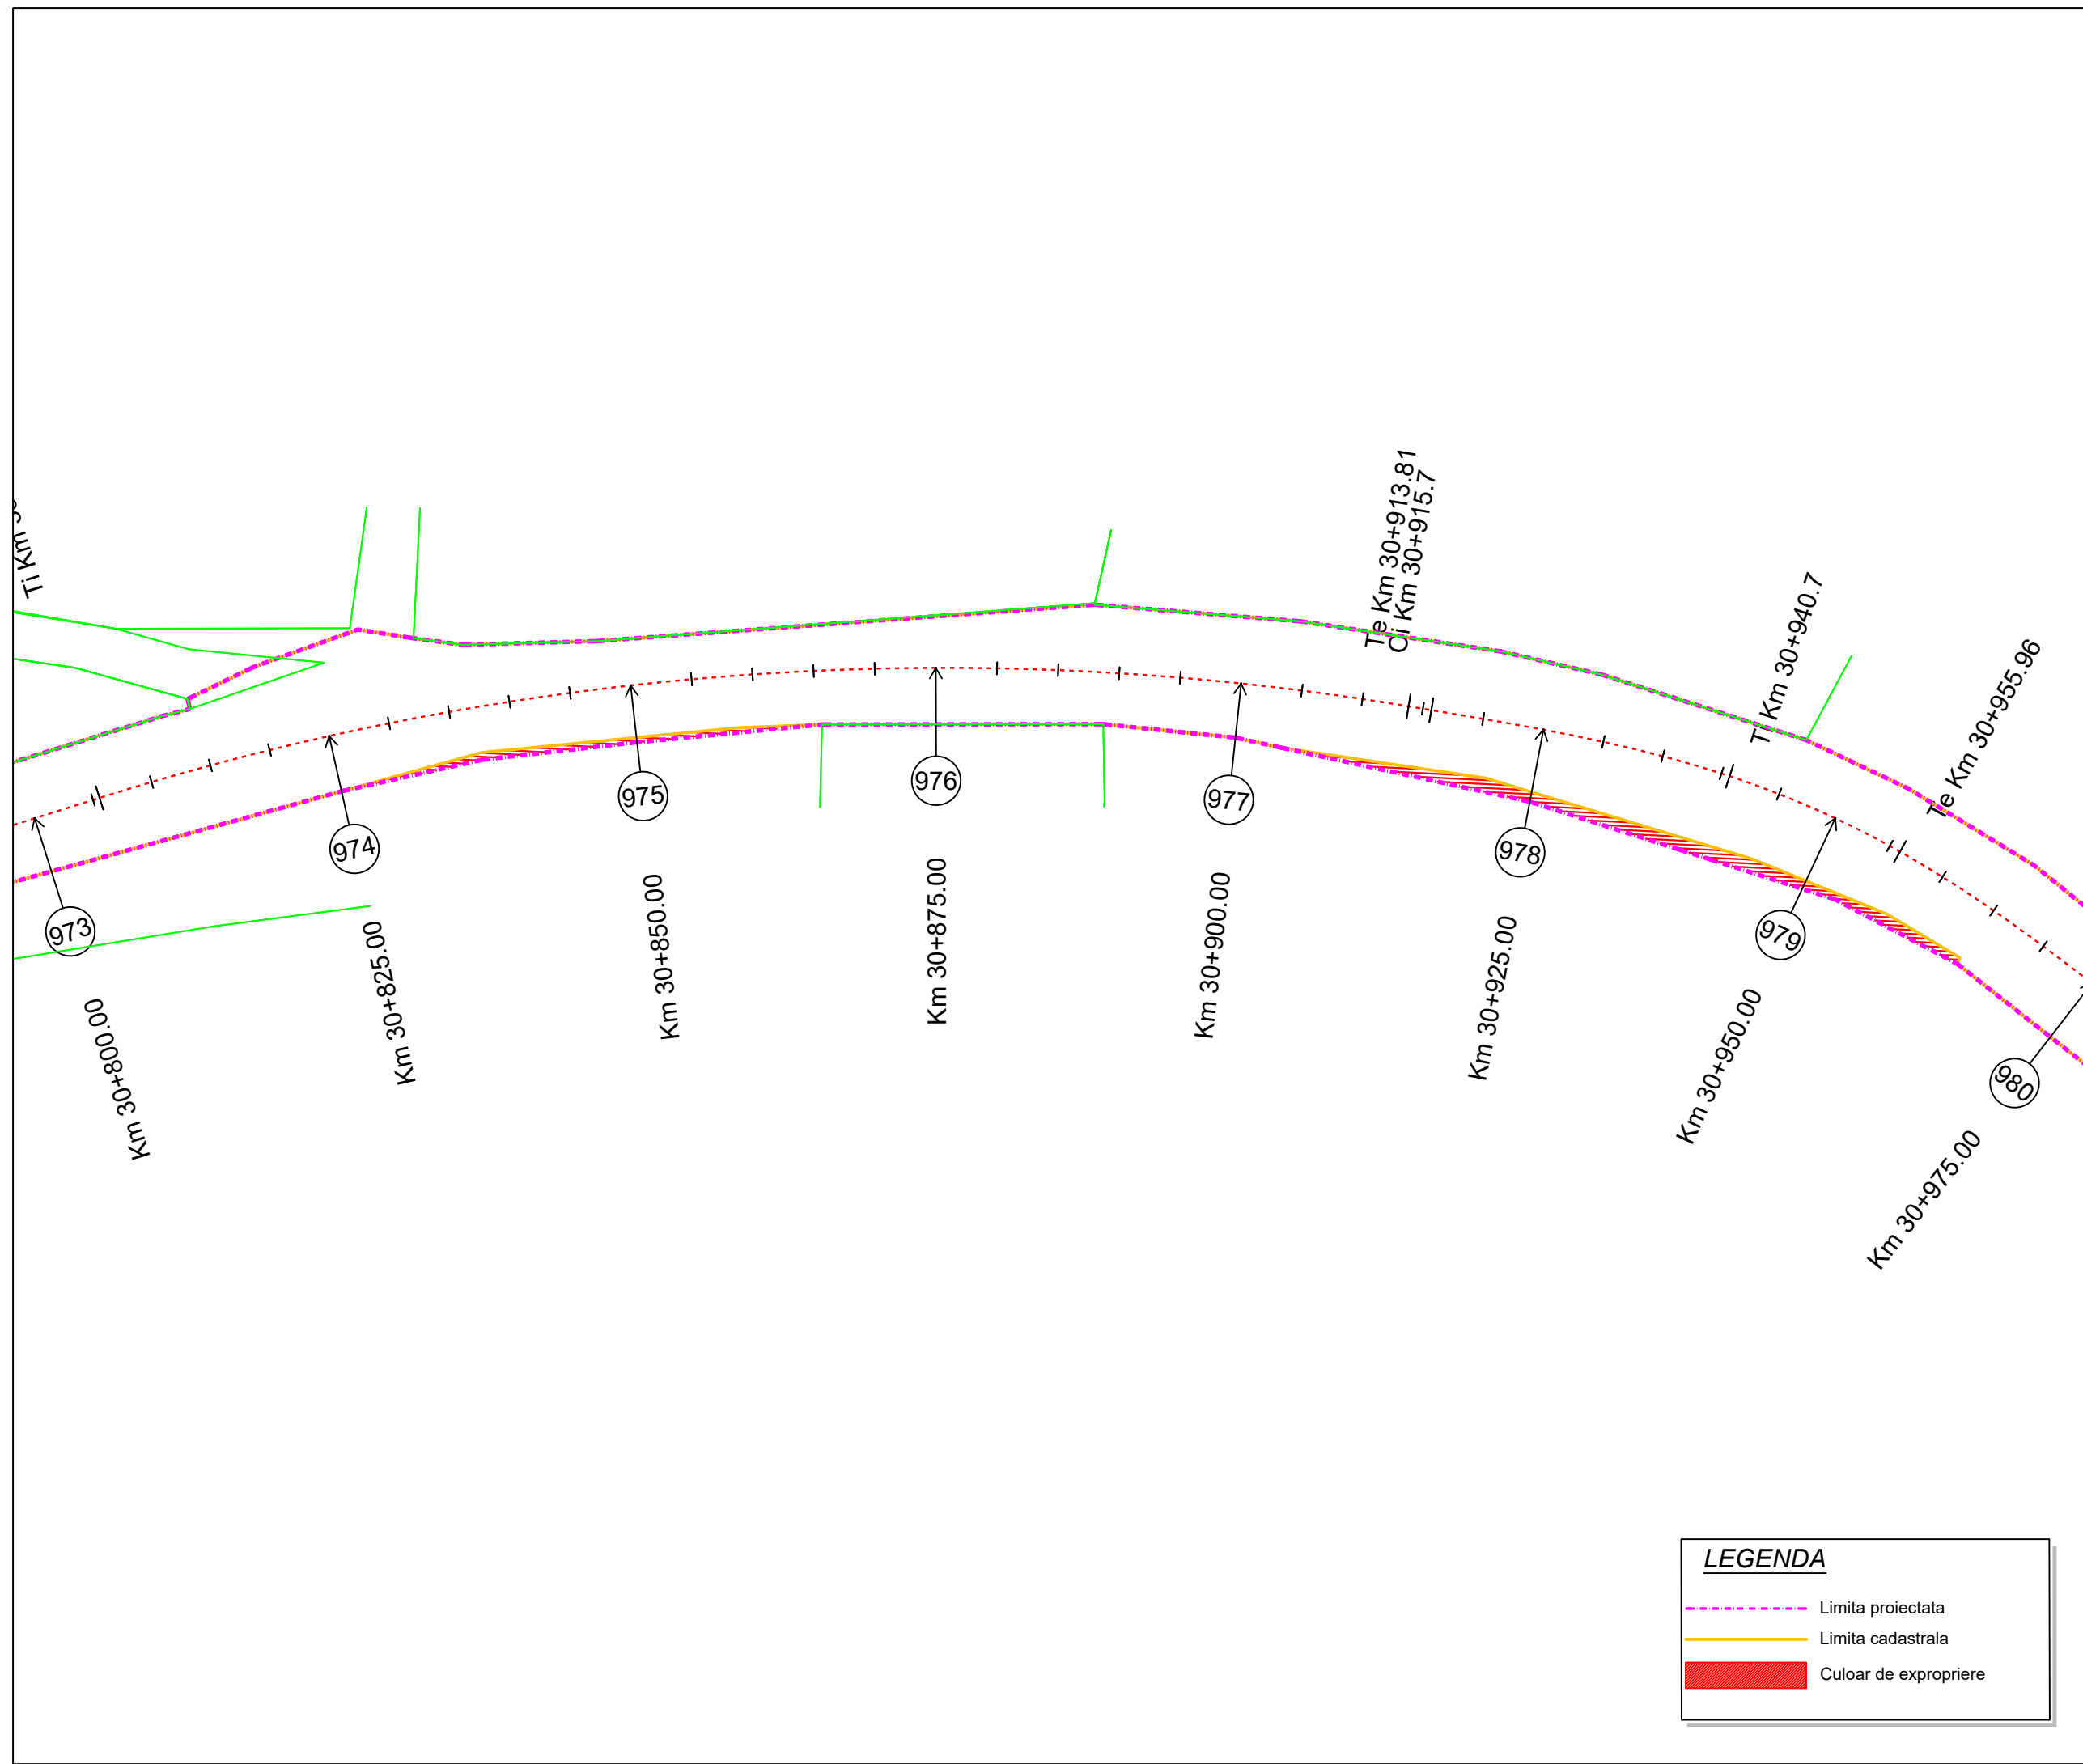

LEGENDA

- Limita proiectata
- Limita cadastrala
- Culoar de expropriere

Proiect: nr. 112 / 2022

Contract: nr. 21648/190 / 2022

Denumirea proiectului:
**MODERNIZARE
SECTOARE DE DRUM
AFERENTE
DJ 103 K CAPUSU MARE-
RASCA - BELIS
km. 9+435 - km. 35+155,
DJ 103L INTERSECȚIE CU
DJ 103 K - RASCA,
km. 5+100 - km. 8+000**

Beneficiar:
**CONSILIUL
JUDEȚEAN CLUJ**
Calea Dorobanților, nr. 106, CP.
400609, Cluj-Napoca
Tel. +40 372 64.00.00;
Fax +40 372 64.00.70;



Proiectant :

S.C. DP CONS S.R.L.

S.C. DP CONS S.R.L.
400427 Cluj-Napoca, Aleea Busesti Nr. 11, Ap 12 jud. Cluj, Romania,
Tel.: 0745-096214, 0722-275067 web: www.dpcons.ro
Nr. de ordine in registrul comerțului: J12/2950/2004 C.I.F. RO16682486

DATA	SCARA
2024	1:500

Proiectat:
ing. Dorin BĂRBIŢA

Proiectat:
ing. Arpad NEP

Verificat:
ing. Marin ROGOZ

Şef proiect:
ing. Dan LĂZAN

Verificator tehnic:
ing. Paul TODORAN

Data:

PLANŞA

**CULOAR
DE EXPROPRIERE**

Număr: S 165

Cod: S.F.



LEGENDA

- Limita proiectata
- Limita cadastrala
- Culoar de expropriere

Proiect: nr. 112 / 2022
 Contract: nr. 21648/190 / 2022

Denumirea proiectului:
**MODERNIZARE
 SECTOARE DE DRUM
 AFERENTE
 DJ 103 K CAPUSU MARE-
 RASCA - BELIS
 km. 9+435 - km. 35+155,
 DJ 103L INTERSECȚIE CU
 DJ 103 K - RASCA,
 km. 5+100 - km. 8+000**

Beneficiar:
**CONSILIUL
 JUDEȚEAN CLUJ**
 Calea Dorobanților, nr. 106, CP.
 400609, Cluj-Napoca
 Tel. +40 372 64.00.00;
 Fax +40 372 64.00.70;



Proiectant :
S.C. DP Cons S.R.L.

S.C. DP CONS S.R.L.
 400427 Cluj-Napoca, Aleea Busesti Nr. 11, Ap 12 jud. Cluj, Romania,
 Tel.: 0745-096214, 0722-275067 web: www.dpcons.ro
 Nr. de ordine in registrul comerțului: J12/2950/2004 C.I.F. RO16682486

DATA	SCARA
2024	1:500

Proiectat:
 ing. Dorin BĂRBIŢA

Proiectat:
 ing. Arpad NEP

Verificat:
 ing. Marin ROGOZ

Şef proiect:
 ing. Dan LĂZAN

Verificator tehnic:
 ing. Paul TODORAN


Data:

PLAŢA

**CULOAR
 DE EXPROPRIERE**

Număr: S 166

Cod: S.F.

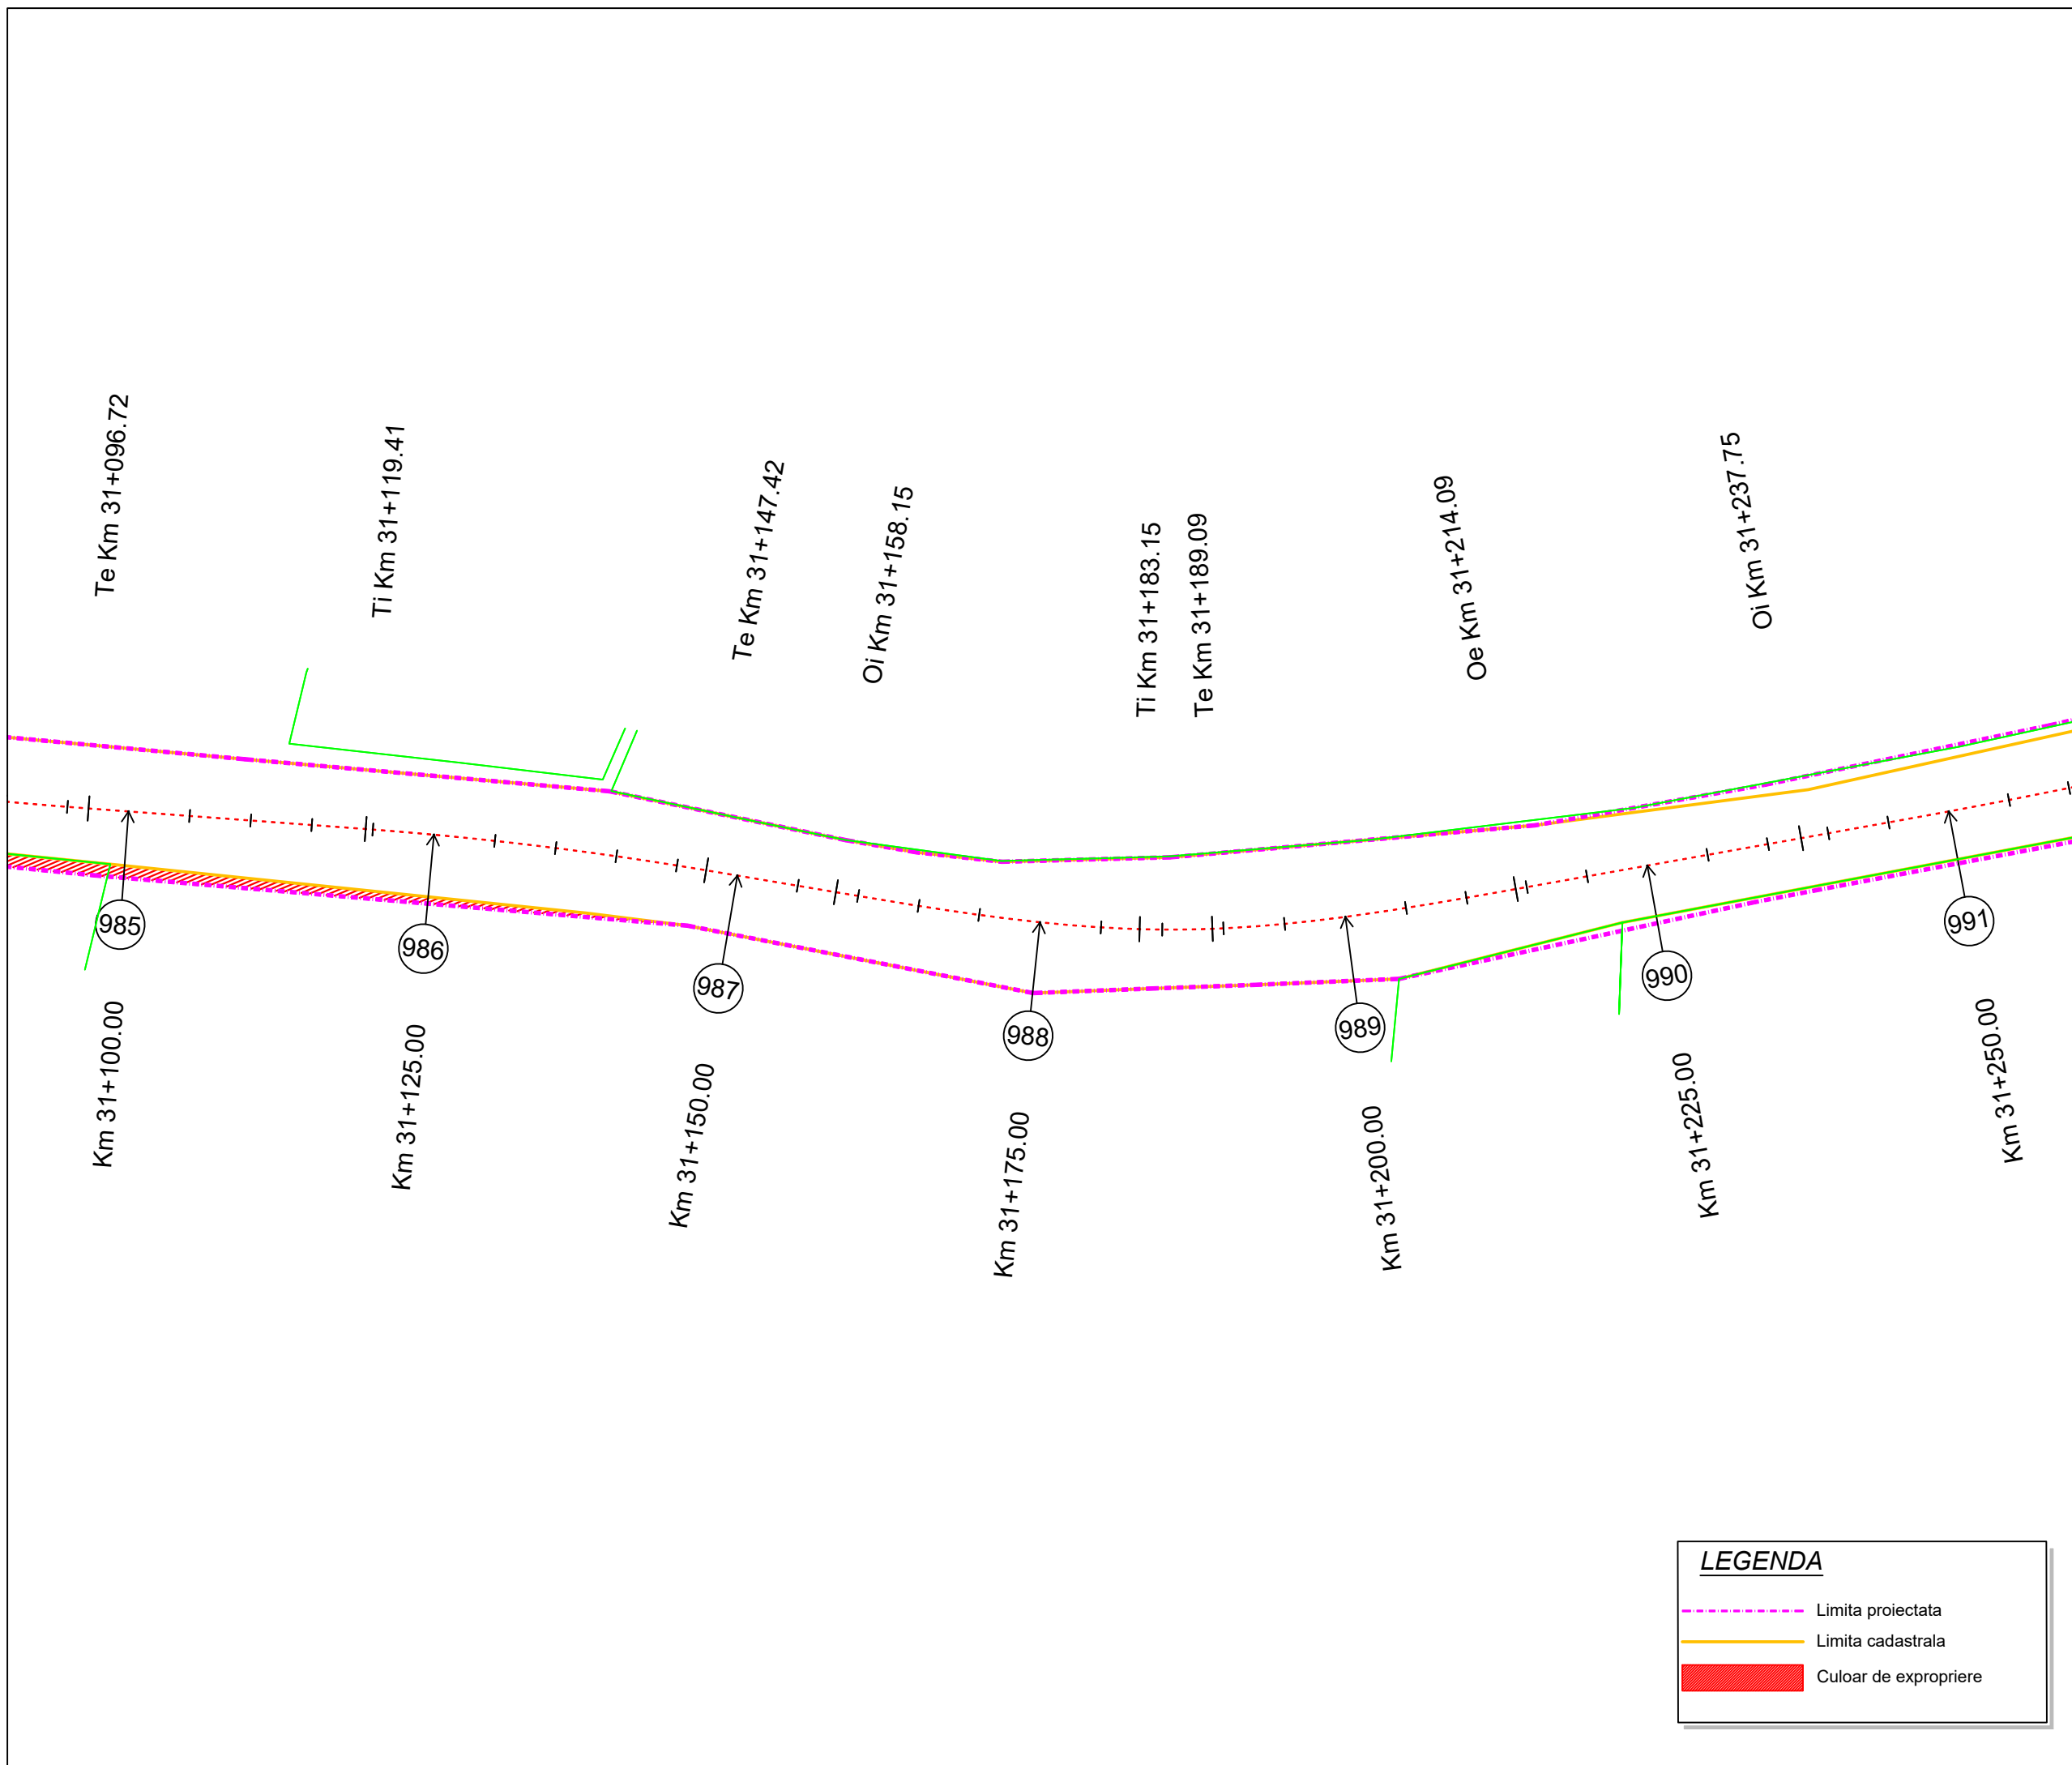

LEGENDA

- - - Limita proiectata
- Limita cadastrala
- Culoar de expropriere

Proiect: nr. 112 / 2022
 Contract: nr. 21648/190 / 2022

Denumirea proiectului:
**MODERNIZARE
 SECTOARE DE DRUM
 AFERENTE
 DJ 103 K CAPUSU MARE-
 RASCA - BELIS
 km. 9+435 - km. 35+155,
 DJ 103L INTERSECȚIE CU
 DJ 103 K - RASCA,
 km. 5+100 - km. 8+000**

Beneficiar:
**CONSILIUL
 JUDEȚEAN CLUJ**
 Calea Dorobanților, nr. 106, CP.
 400609, Cluj-Napoca
 Tel. +40 372 64.00.00;
 Fax +40 372 64.00.70;



Proiectant :
S.C. D P Cons S.R.L.

S.C. DP CONS S.R.L.
400427 Cluj-Napoca, Aleea Busesti Nr. 11, Ap 12 jud. Cluj, Romania,
 Tel.: 0745-096214, 0722-275067 web: www.dpcons.ro
 Nr. de ordine in registrul comerțului: J12/2950/2004 C.I.F. RO16682486

DATA	SCARA
2024	1:500

Proiectat:
 ing. Dorin BĂRBINȚA

Proiectat:
 ing. Arpad NEP

Verificat:
 ing. Marin ROGOZ

Șef proiect:
 ing. Dan LĂZAN

Verificator tehnic:
 ing. Paul TODORAN


Data:

PLAȘA

**CULOAR
 DE EXPROPRIERE**

Număr: S 167

Cod: S.F.

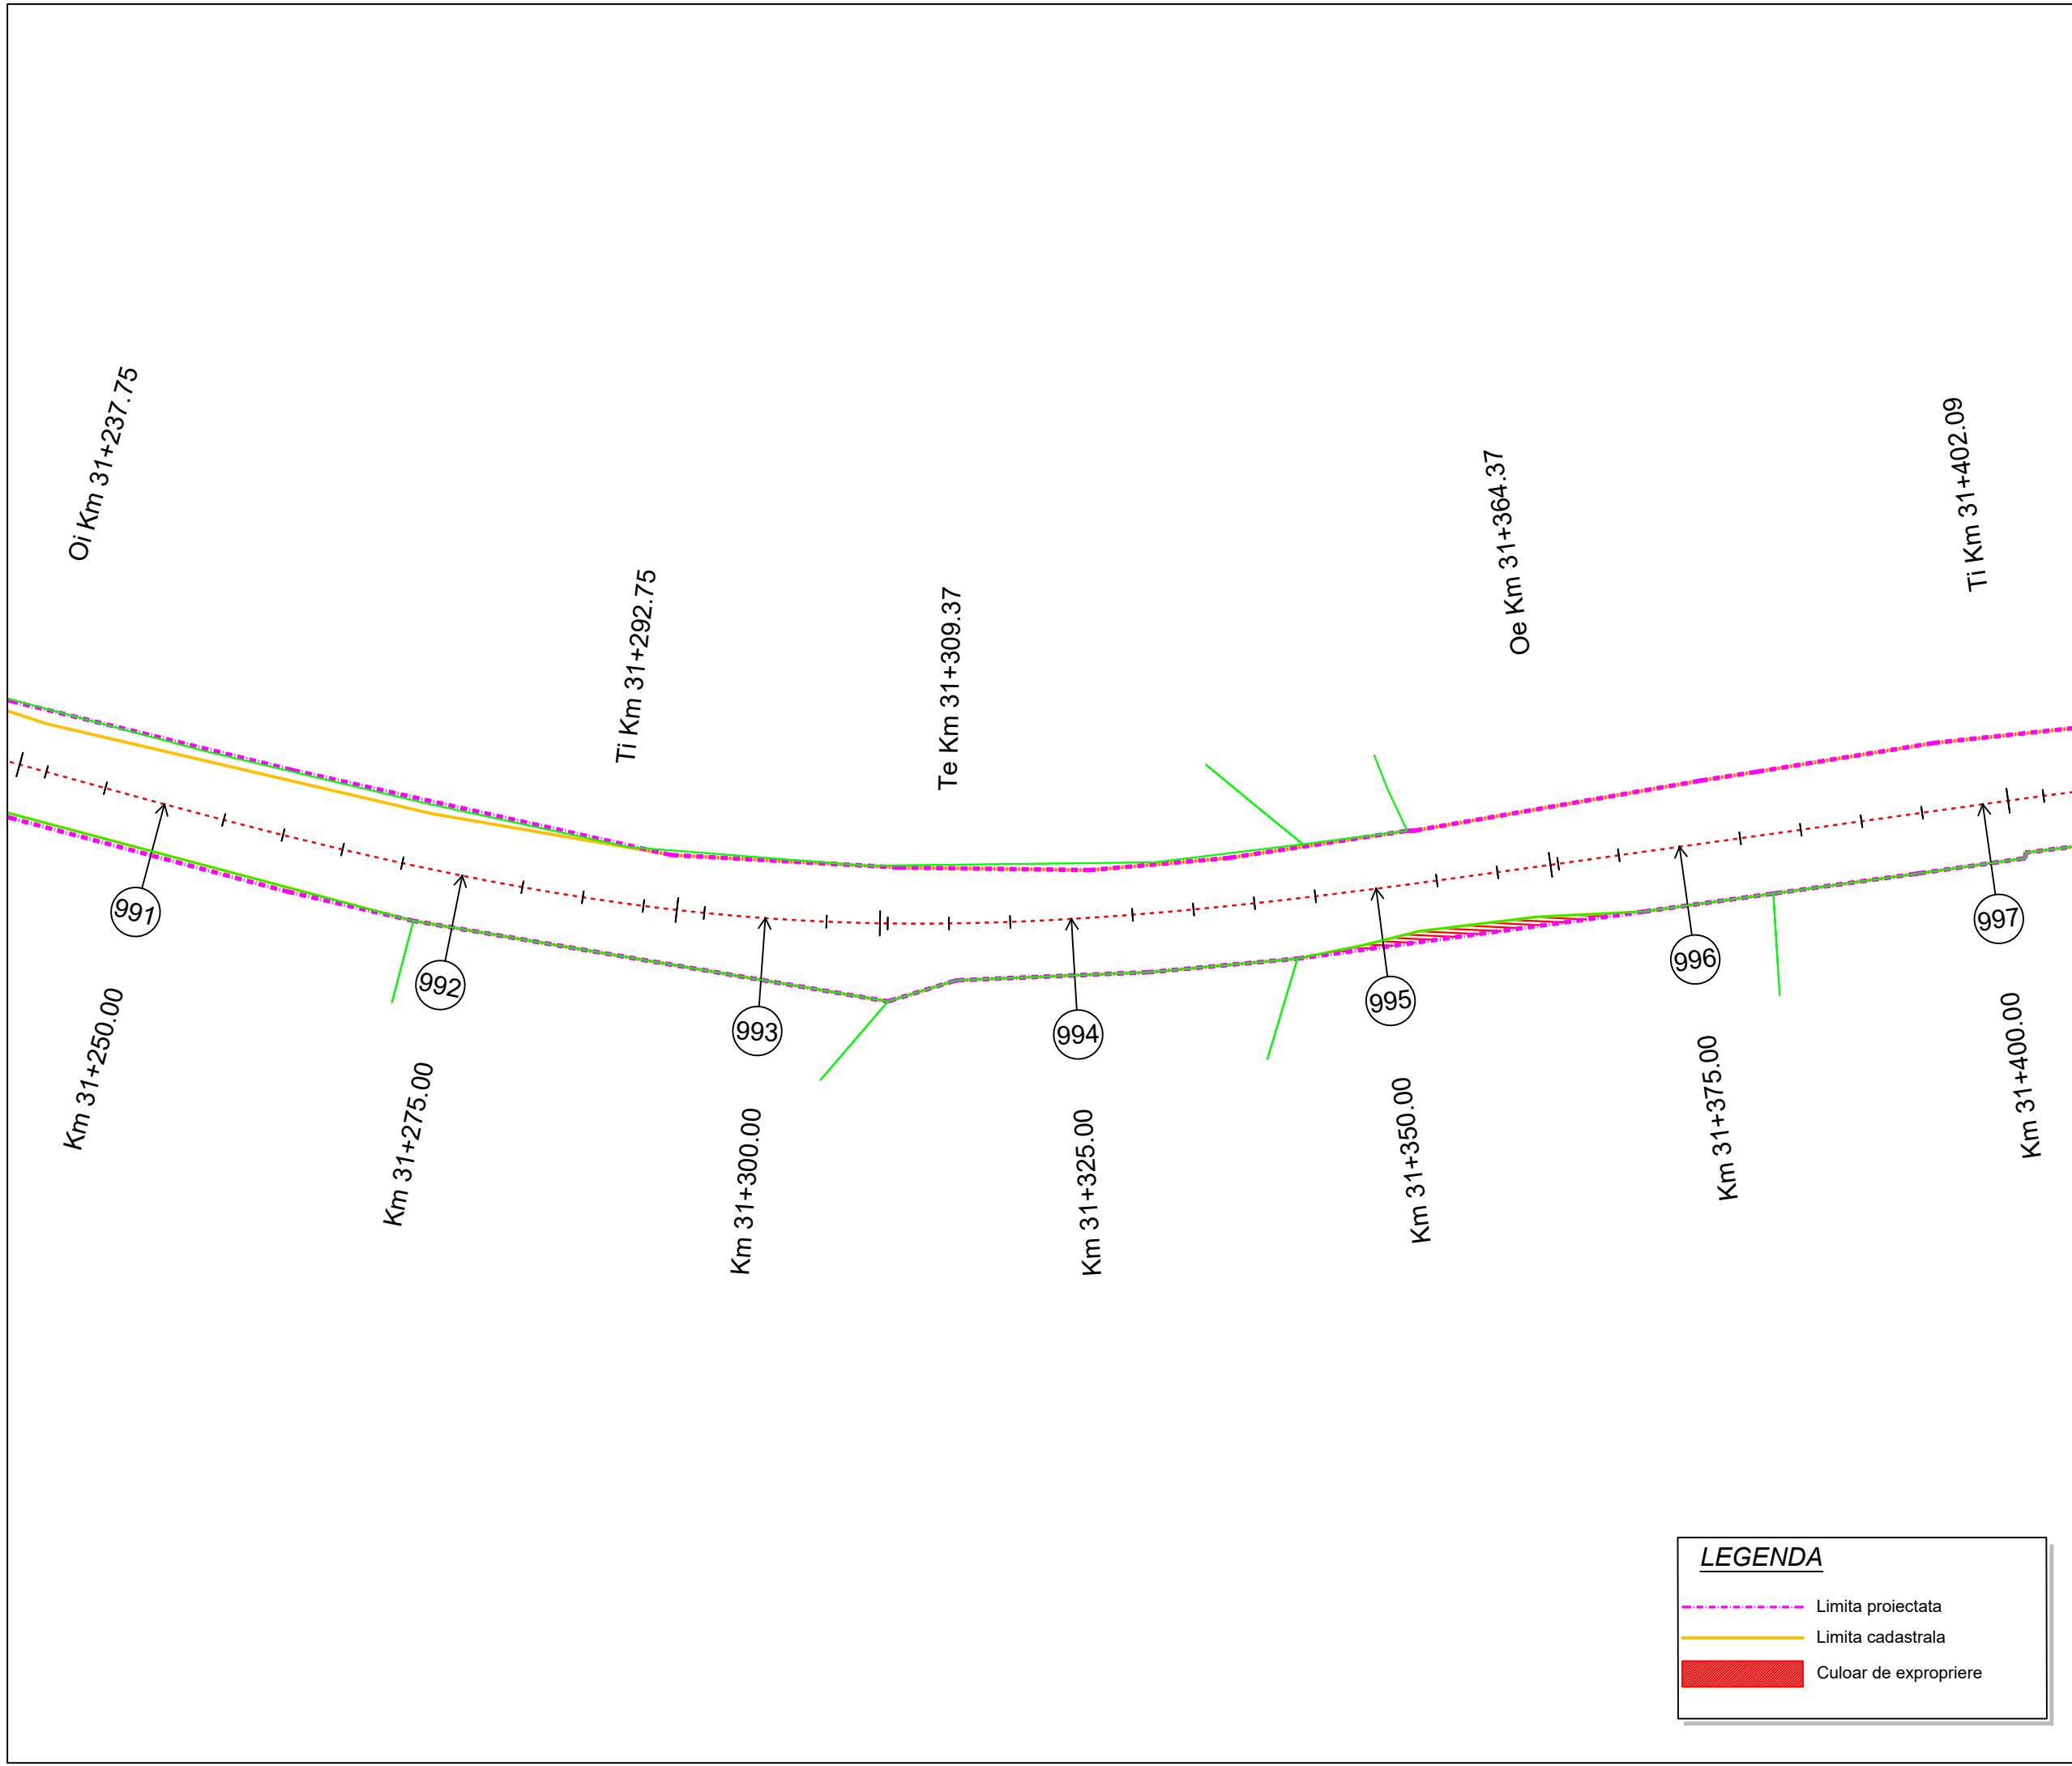

LEGENDA

- - - Limita proiectata
- Limita cadastrala
- Culoar de expropriere

Proiect: nr. 112 / 2022

Contract: nr. 21648/190 / 2022

Denumirea proiectului:
**MODERNIZARE
SECTOARE DE DRUM
AFERENTE
DJ 103 K CAPUSU MARE-
RASCA - BELIS
km. 9+435 - km. 35+155,
DJ 103L INTERSECȚIE CU
DJ 103 K - RASCA,
km. 5+100 - km. 8+000**

Beneficiar:
**CONSILIUL
JUDEȚEAN CLUJ**
Calea Dorobanților, nr. 106, CP.
400609, Cluj-Napoca
Tel. +40 372 64.00.00;
Fax +40 372 64.00.70;



Proiectant :
S.C. D P Cons S.R.L.

Logos for DP CONS S.R.L., IQNet, and various ISO certifications (ISO 9001, ISO 14001, ISO 45001).
S.C. DP CONS S.R.L.
400427 Cluj-Napoca, Aleea Busesti Nr. 11, Ap 12 jud. Cluj, Romania,
Tel.: 0745-096214, 0722-275067 web: www.dpcons.ro
Nr. de ordine in registrul comerțului: J12/2950/2004 C.I.F. RO16682486

DATA	SCARA
2024	1:500

Proiectat:
ing. Dorin BĂRBINȚA

Proiectat:
ing. Arpad NEP

Verificat:
ing. Marin ROGOZ

Șef proiect:
ing. Dan LĂZAN

Verificator tehnic:
ing. Paul TODORAN


Data:

PLAȘA

CULOAR DE EXPROPRIERE

Număr: S 168

Cod: S.F.

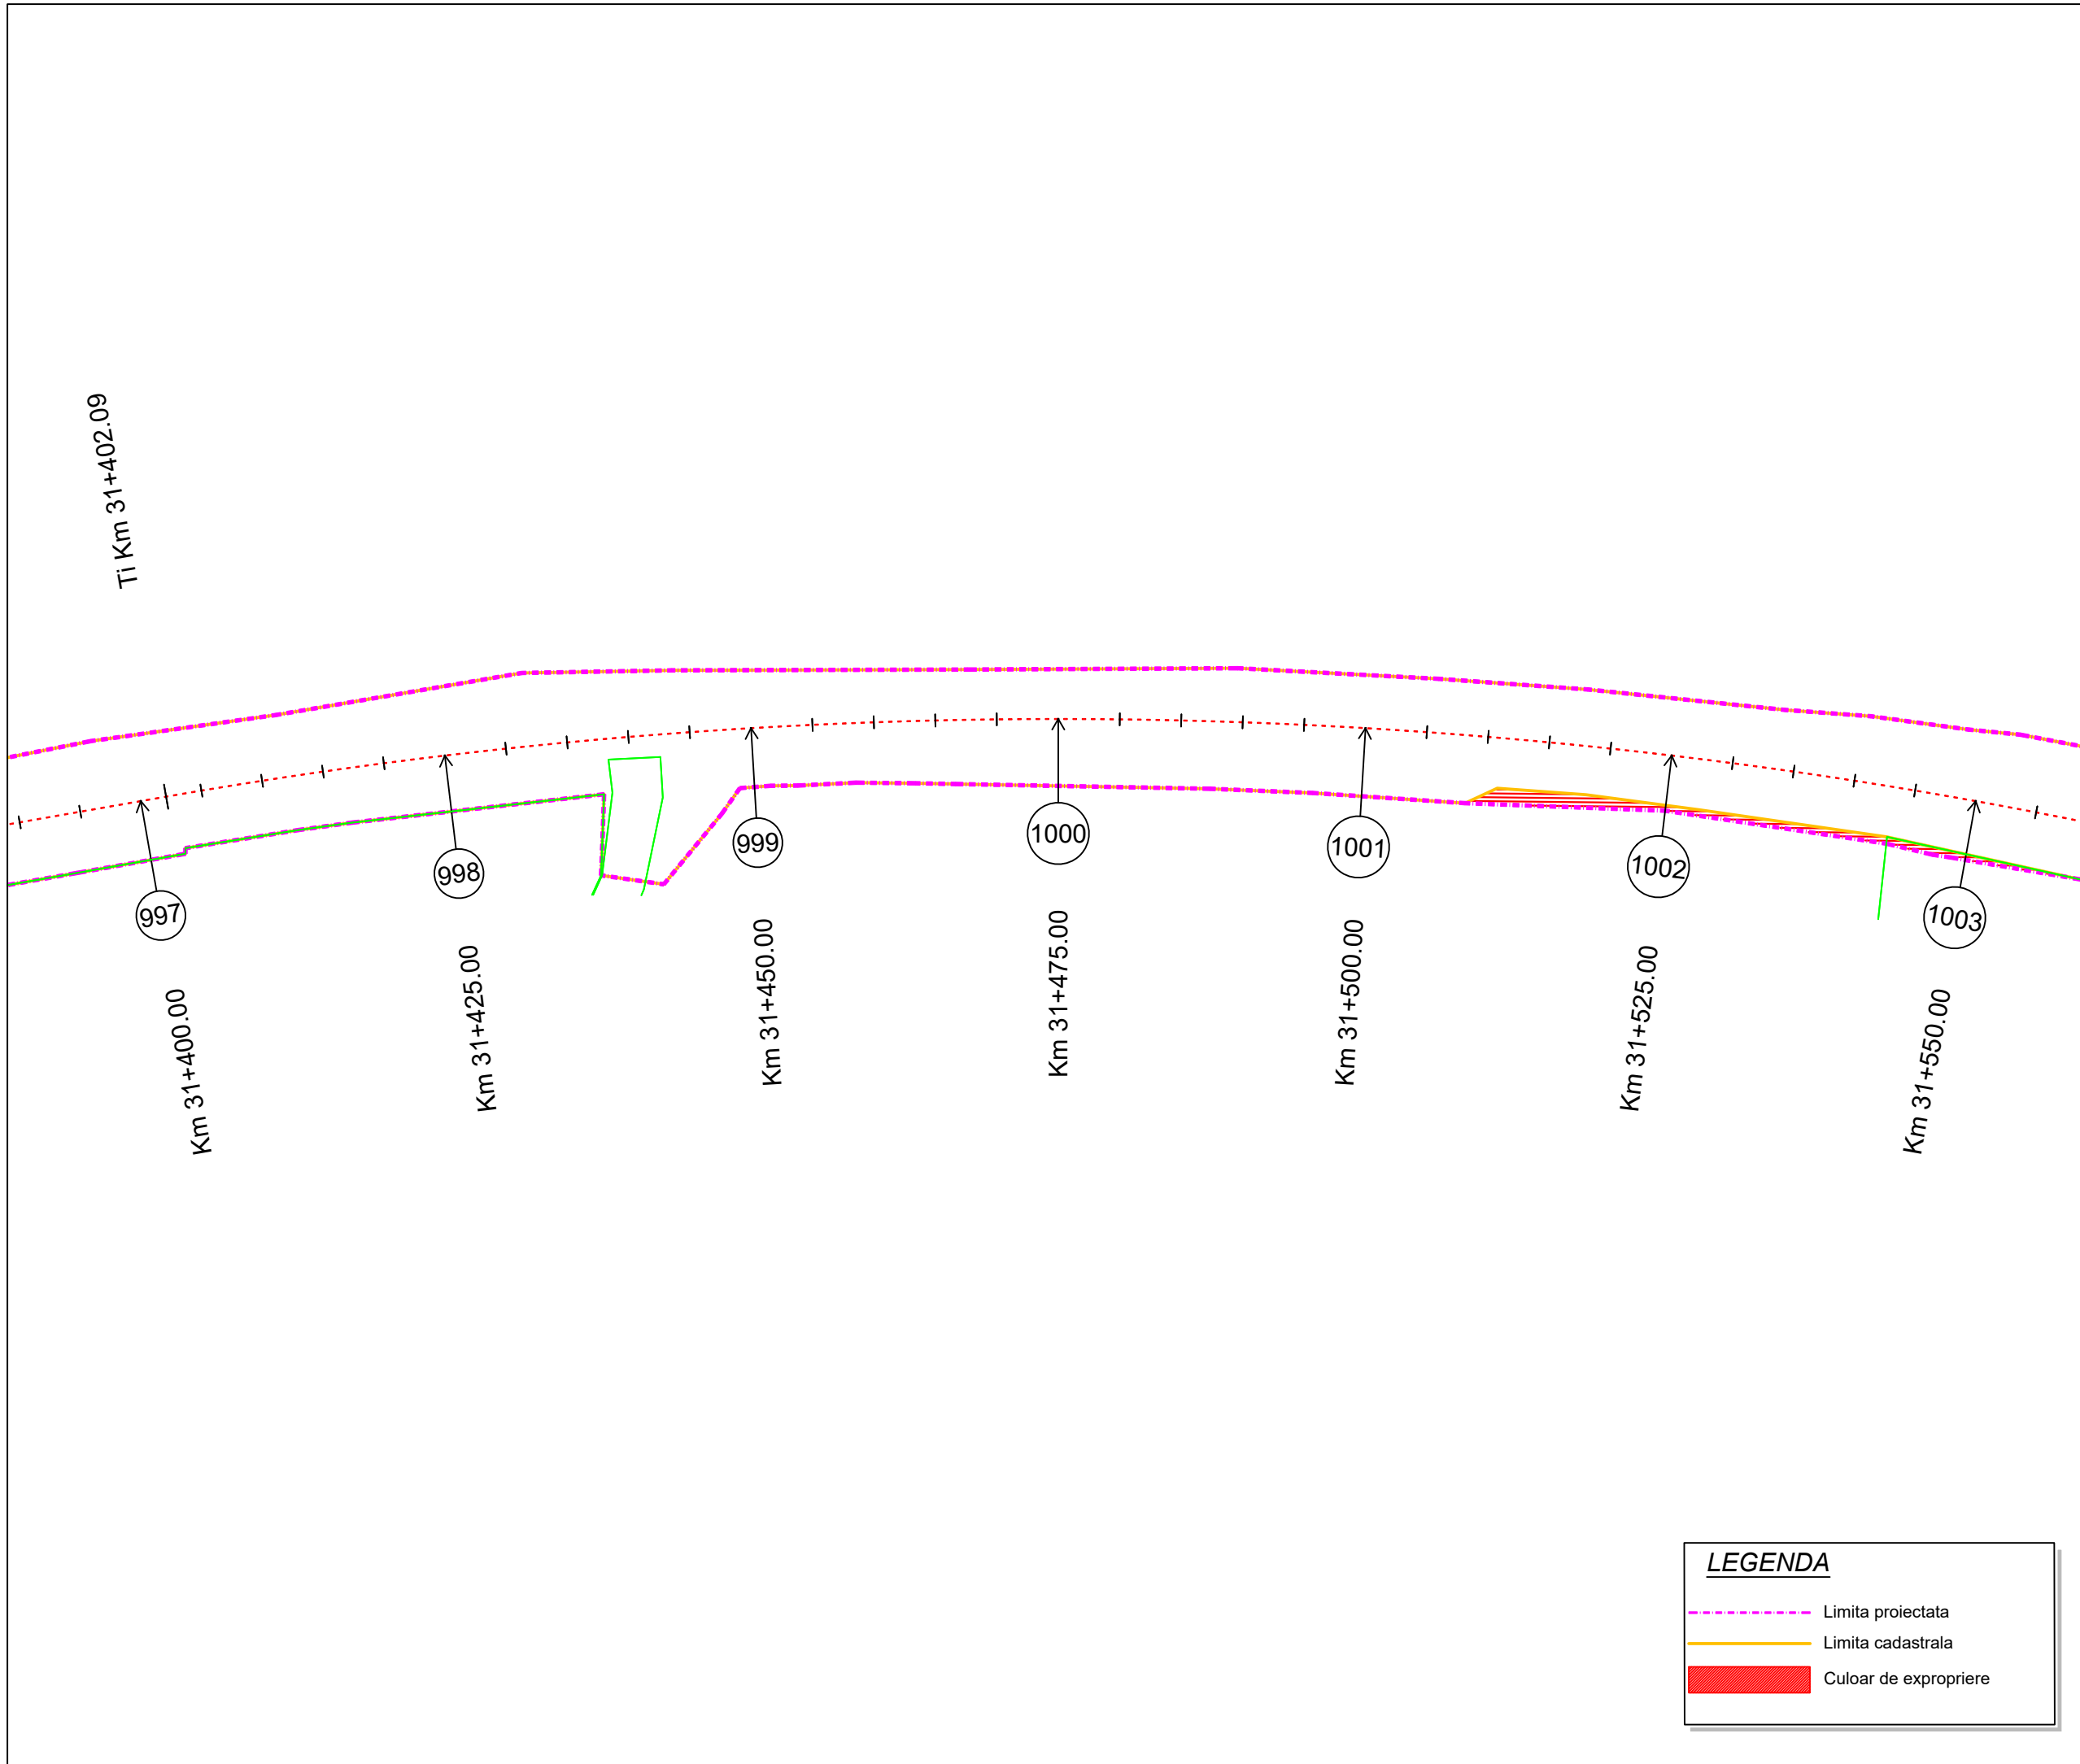

LEGENDA

- Limita proiectata
- Limita cadastrala
- Culoar de expropriere

Proiect: nr. 112 / 2022

Contract: nr. 21648/190 / 2022

Denumirea proiectului:
**MODERNIZARE
SECTOARE DE DRUM
AFERENTE
DJ 103 K CAPUSU MARE-
RASCA - BELIS
km. 9+435 - km. 35+155,
DJ 103L INTERSECȚIE CU
DJ 103 K - RASCA,
km. 5+100 - km. 8+000**

Beneficiar:
**CONSILIUL
JUDEȚEAN CLUJ**
Calea Dorobanților, nr. 106, CP.
400609, Cluj-Napoca
Tel. +40 372 64.00.00;
Fax +40 372 64.00.70;



Proiectant :
S.C. DP Cons S.R.L.



S.C. DP CONS S.R.L. 400427 Cluj-Napoca, Aleea Busesti Nr. 11, Ap 12 jud. Cluj, Romania,
Tel.: 0745-096214, 0722-275067 web: www.dpcons.ro
Nr. de ordine in registrul comerțului: J12/2950/2004 C.I.F. RO16682486

DATA	SCARA
2024	1:500

Proiectat:
ing. Dorin BĂRBINȚA

Proiectat:
ing. Arpad NEP

Verificat:
ing. Marin ROGOZ

Șef proiect:
ing. Dan LĂZAN

Verificator tehnic:
ing. Paul TODORAN


Data:

PLANȘA

CULOAR DE EXPROPRIERE

Număr: S 169

Cod: S.F.

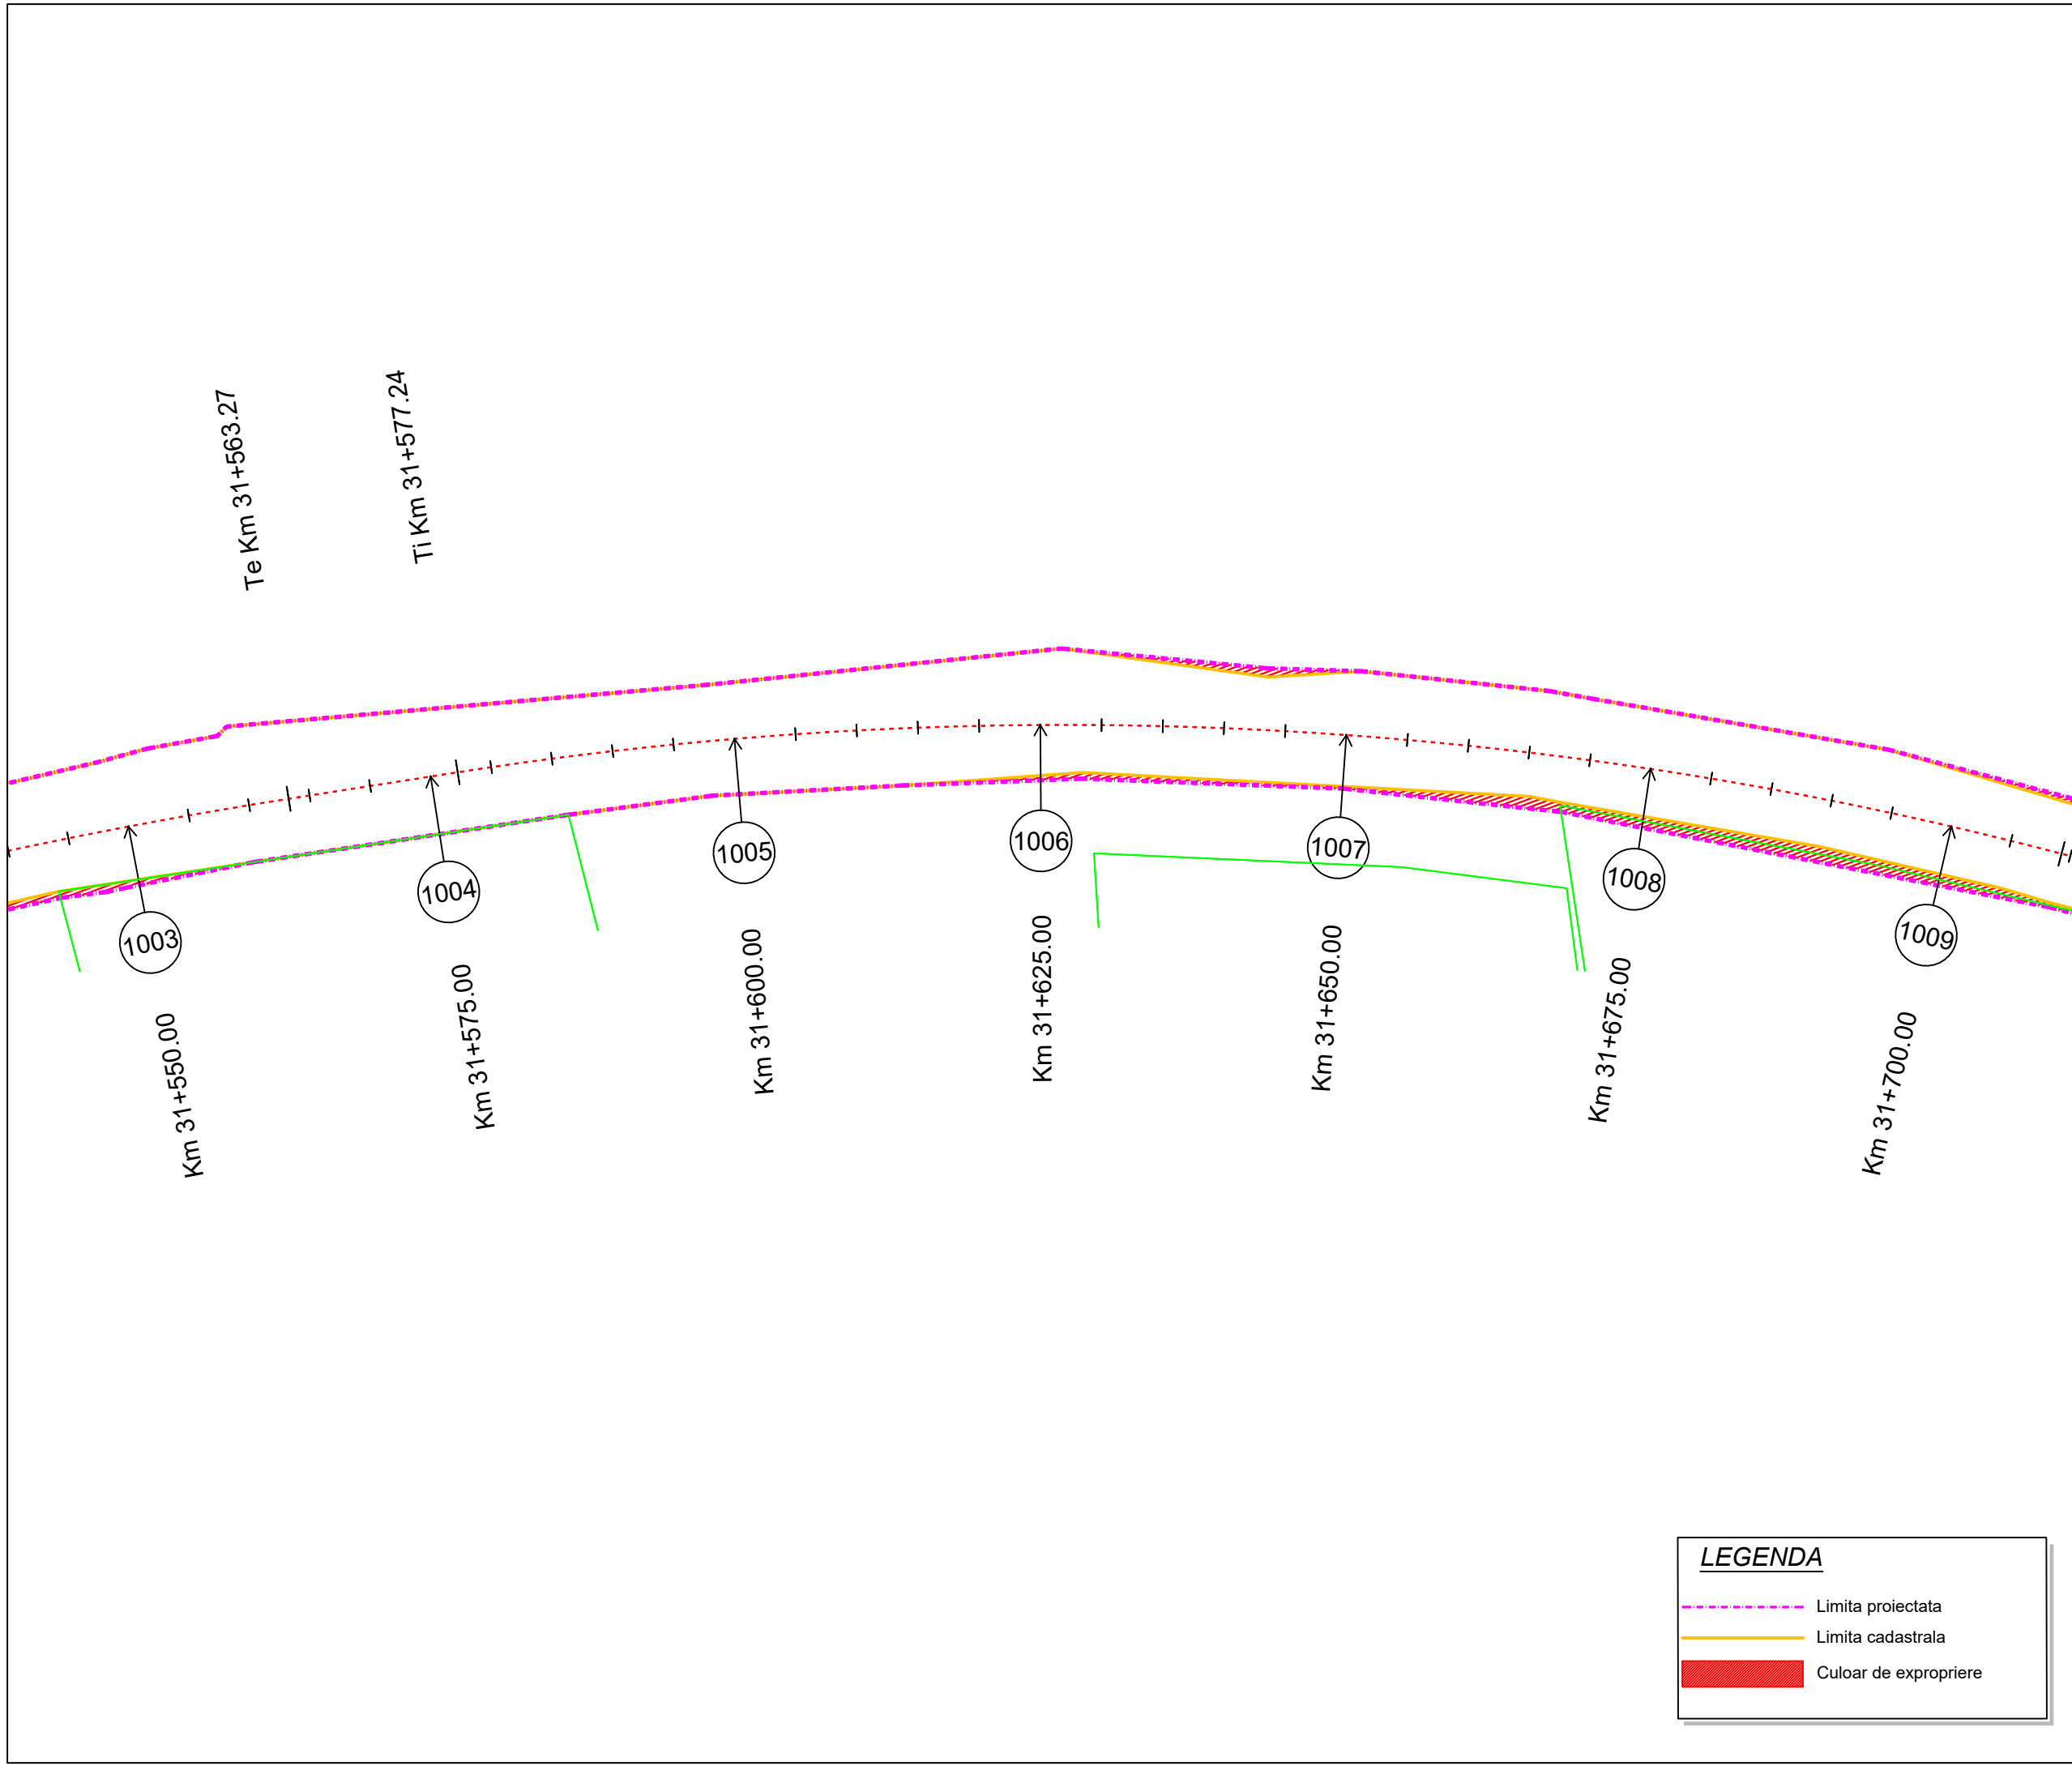

LEGENDA

- Limita proiectata
- Limita cadastrala
- █ Culoar de expropriere

Proiect: nr. 112 / 2022

Contract: nr. 21648/190 / 2022

Denumirea proiectului:
**MODERNIZARE
SECTOARE DE DRUM
AFERENTE
DJ 103 K CAPUSU MARE-
RASCA - BELIS
km. 9+435 - km. 35+155,
DJ 103L INTERSECȚIE CU
DJ 103 K - RASCA,
km. 5+100 - km. 8+000**

Beneficiar:
**CONSILIUL
JUDEȚEAN CLUJ**
Calea Dorobanților, nr. 106, CP.
400609, Cluj-Napoca
Tel. +40 372 64.00.00;
Fax +40 372 64.00.70;



Proiectant :

S.C. DP Cons S.R.L.



S.C. DP CONS S.R.L.
400427 Cluj-Napoca, Aleea Busesti Nr. 11, Ap 12 jud. Cluj, Romania,
Tel.: 0745-096214, 0722-275067 web: www.dpcons.ro
Nr. de ordine in registrul comerțului: J12/2950/2004 C.I.F. RO16682486

DATA	SCARA
2024	1:500

Proiectat:
ing. Dorin BĂRBINȚA

Proiectat:
ing. Arpad NEP

Verificat:
ing. Marin ROGOZ

Șef proiect:
ing. Dan LĂZAN

Verificator tehnic:
ing. Paul TODORAN


Data:

PLAȘA

CULOAR DE EXPROPRIERE

Număr: S 170

Cod: S.F.

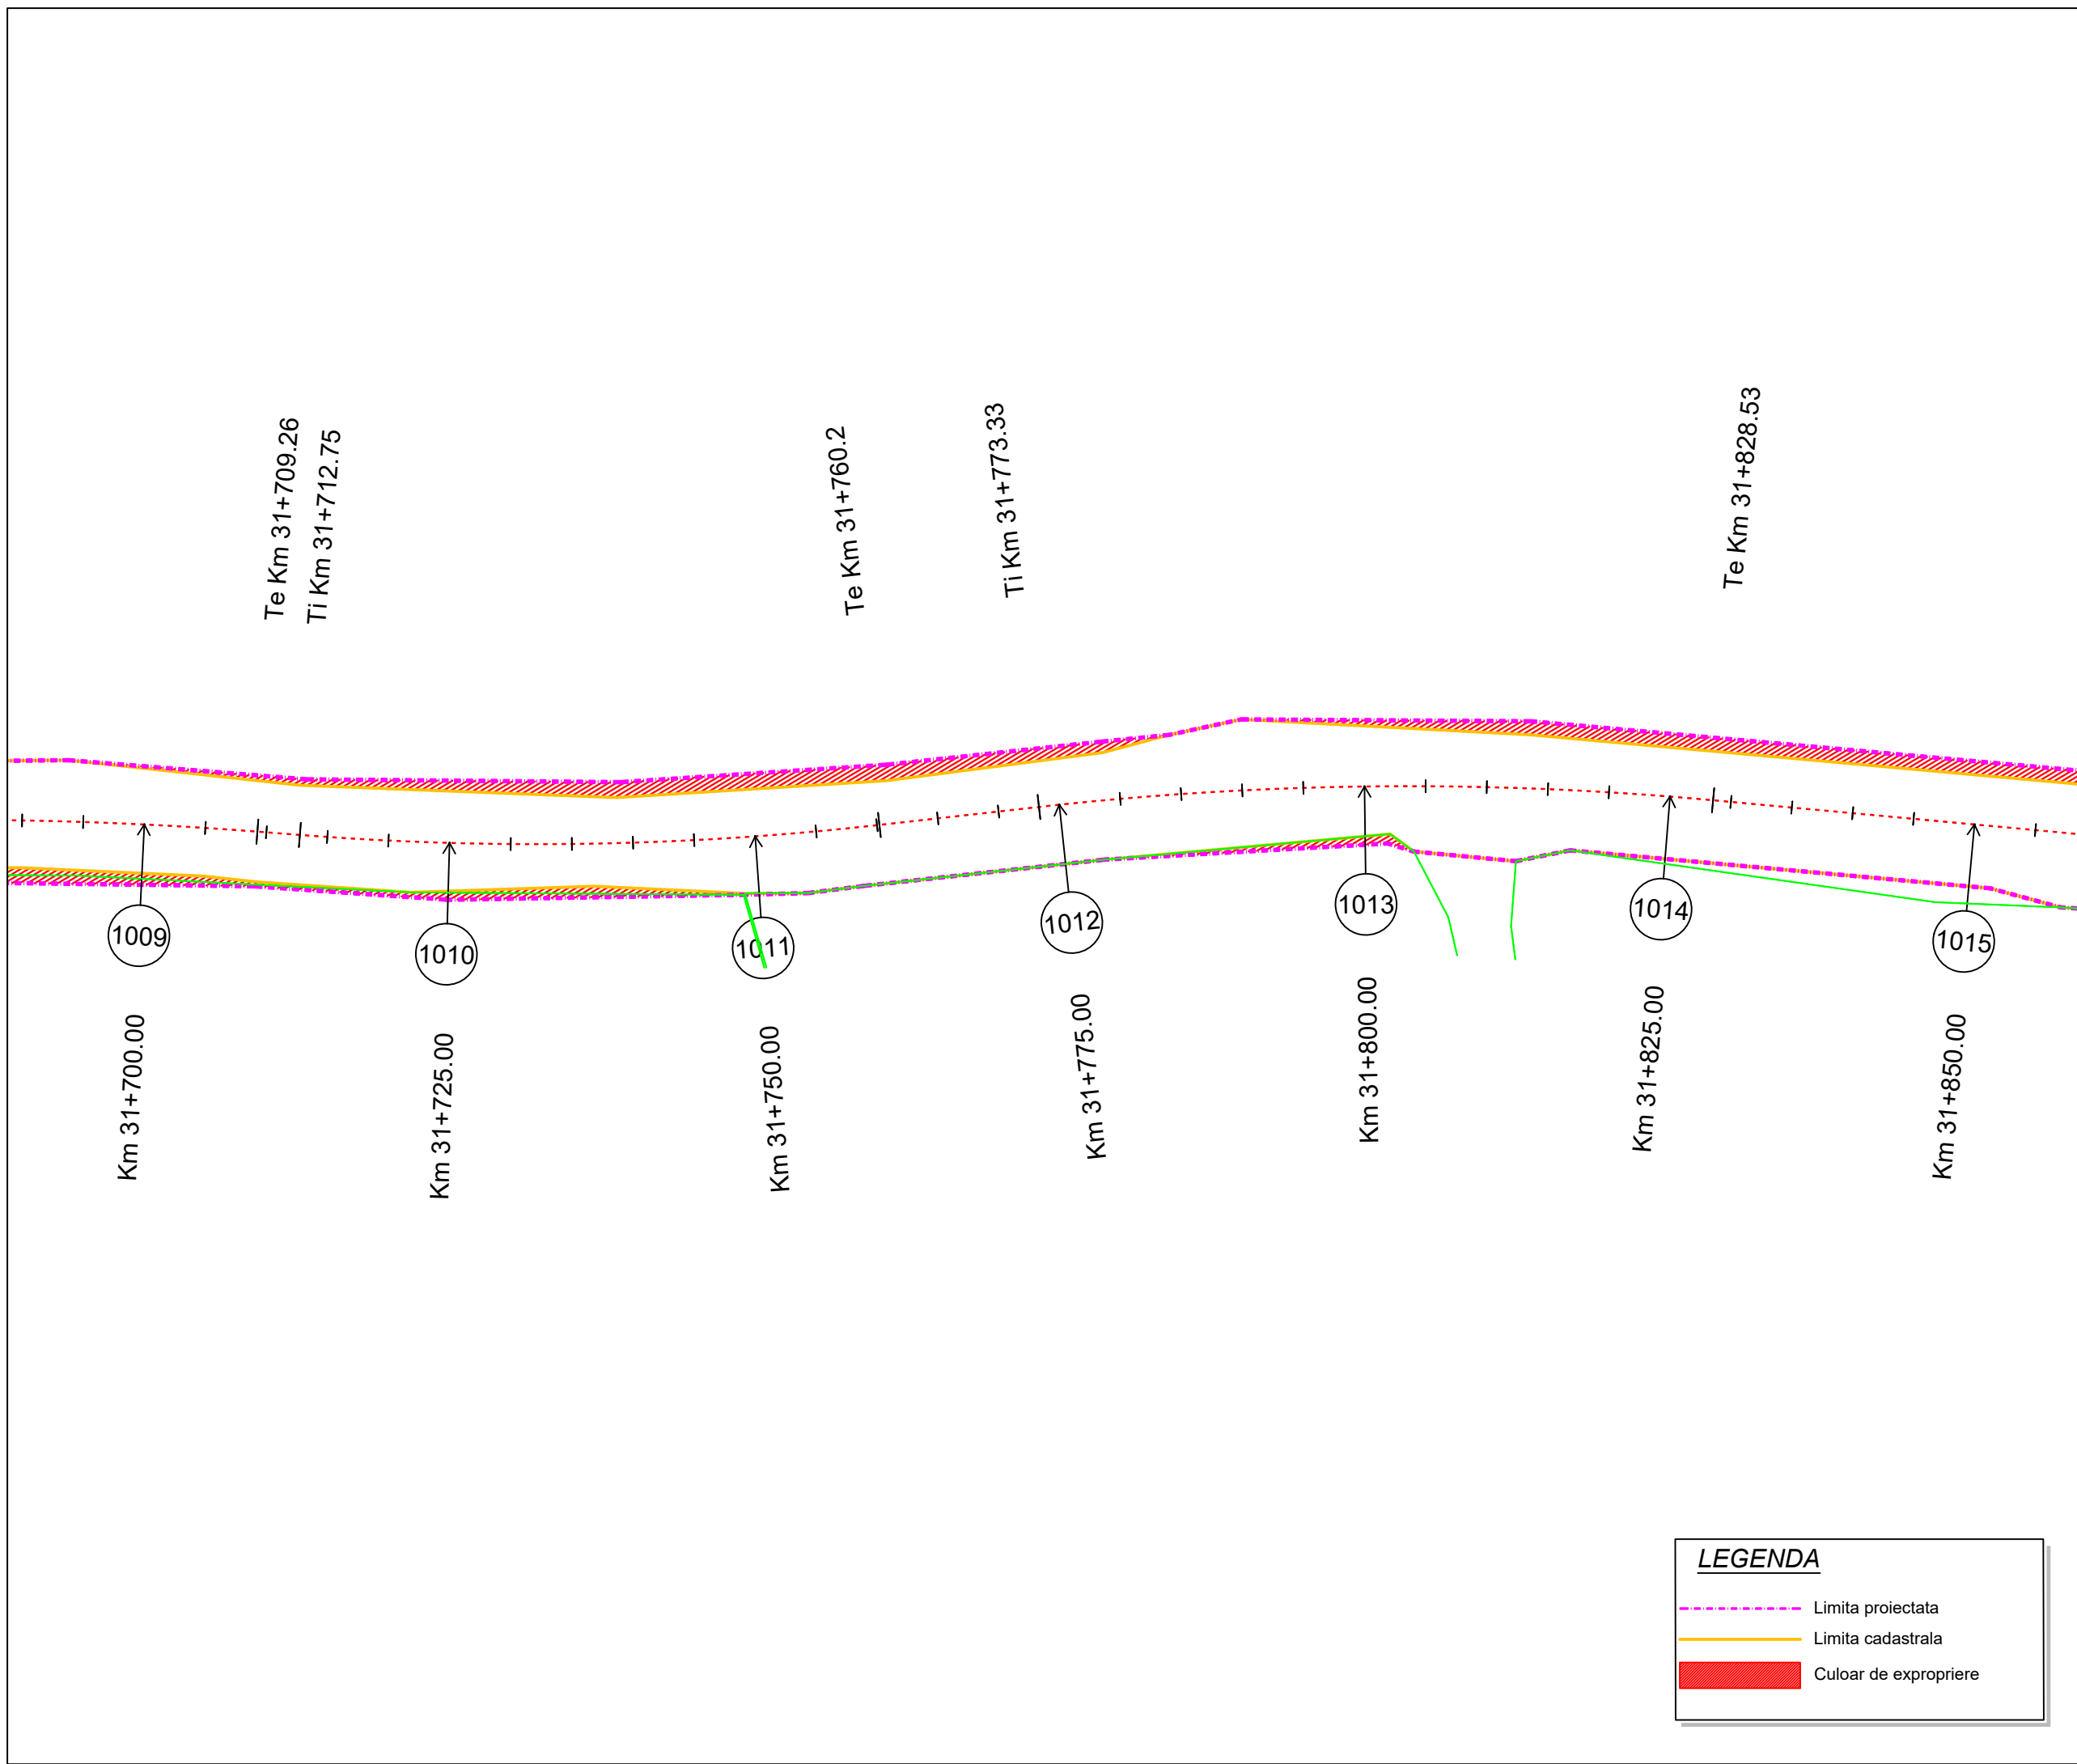

LEGENDA

- Limita proiectata
- Limita cadastrala
- █ Culoar de expropriere

Proiect: nr. 112 / 2022

Contract: nr. 21648/190 / 2022

Denumirea proiectului:
**MODERNIZARE
SECTOARE DE DRUM
AFERENTE
DJ 103 K CAPUSU MARE-
RASCA - BELIS
km. 9+435 - km. 35+155,
DJ 103L INTERSECȚIE CU
DJ 103 K - RASCA,
km. 5+100 - km. 8+000**

Beneficiar:
**CONSILIUL
JUDEȚEAN CLUJ**
Calea Dorobanților, nr. 106, CP.
400609, Cluj-Napoca
Tel. +40 372 64.00.00;
Fax +40 372 64.00.70;



Proiectant :
S.C. DP Cons S.R.L.

S.C. DP CONS S.R.L.
400427 Cluj-Napoca, Aleea Busesti Nr. 11, Ap 12 jud. Cluj, Romania,
Tel.: 0745-096214, 0722-275067 web: www.dpcons.ro
Nr. de ordine in registrul comerțului: J12/2950/2004 C.I.F. RO16682486

DATA	SCARA
2024	1:500

Proiectat:
ing. Dorin BĂRBINȚA

Proiectat:
ing. Arpad NEP

Verificat:
ing. Marin ROGOZ

Șef proiect:
ing. Dan LĂZAN

Verificator tehnic: ing. Paul TODORAN


Data:

PLAȘA

CULOAR DE EXPROPRIERE

Număr: S 171

Cod: S.F.

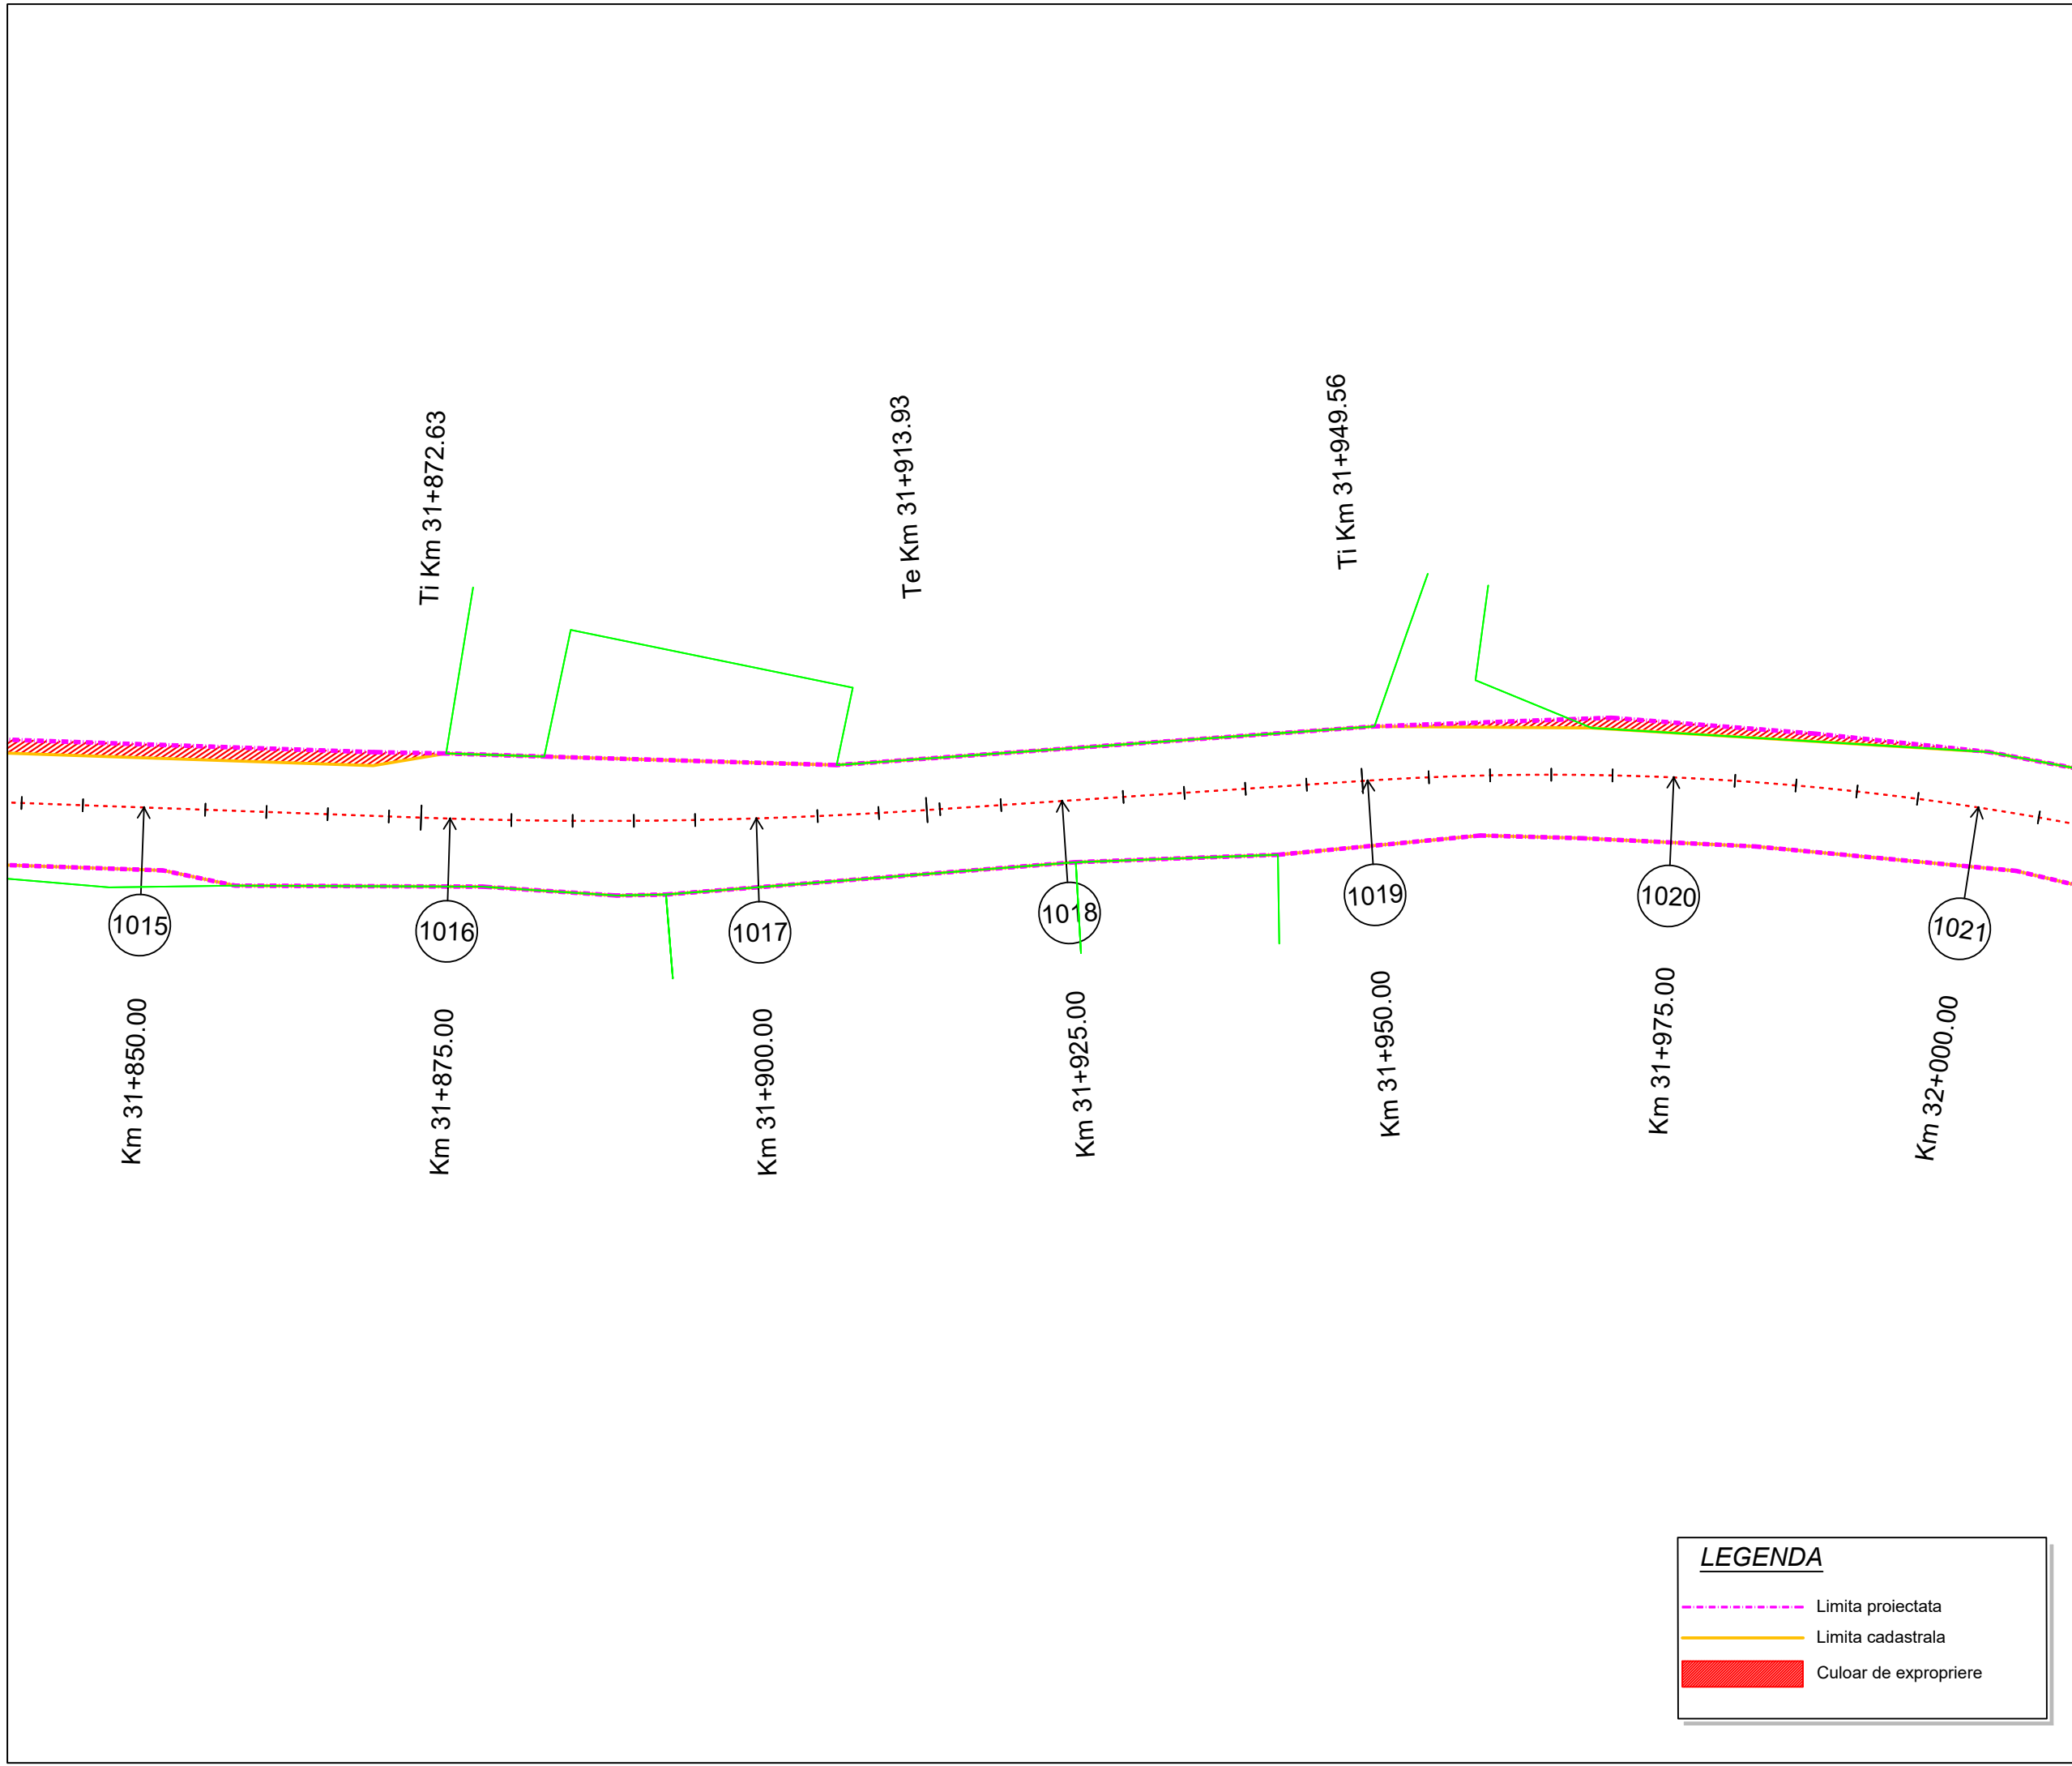

LEGENDA

- Limita proiectata
- Limita cadastrala
- Culoar de expropriere

Proiect: nr. 112 / 2022
 Contract: nr. 21648/190 / 2022

Denumirea proiectului:
**MODERNIZARE
 SECTOARE DE DRUM
 AFERENTE
 DJ 103 K CAPUSU MARE-
 RASCA - BELIS
 km. 9+435 - km. 35+155,
 DJ 103L INTERSECȚIE CU
 DJ 103 K - RASCA,
 km. 5+100 - km. 8+000**

Beneficiar:
**CONSILIUL
 JUDEȚEAN CLUJ**
 Calea Dorobanților, nr. 106, CP.
 400609, Cluj-Napoca
 Tel. +40 372 64.00.00;
 Fax +40 372 64.00.70;



Proiectant :

S.C. DP CONS S.R.L.

S.C. DP CONS S.R.L.
 400427 Cluj-Napoca, Aleea Busesti Nr. 11, Ap 12 jud. Cluj, Romania,
 Tel.: 0745-096214, 0722-275067 web: www.dpcons.ro
 Nr. de ordine in registrul comerțului: J12/2950/2004 C.I.F. RO16682486

DATA	SCARA
2024	1:500

Proiectat:
 ing. Dorin BĂRBINȚA

Proiectat:
 ing. Arpad NEP

Verificat:
 ing. Marin ROGOZ

Șef proiect:
 ing. Dan LĂZAN

Verificator tehnic:
 ing. Paul TODORAN


Data:

PLANȘA

**CULOAR
 DE EXPROPRIERE**

Număr: S 172

Cod: S.F.

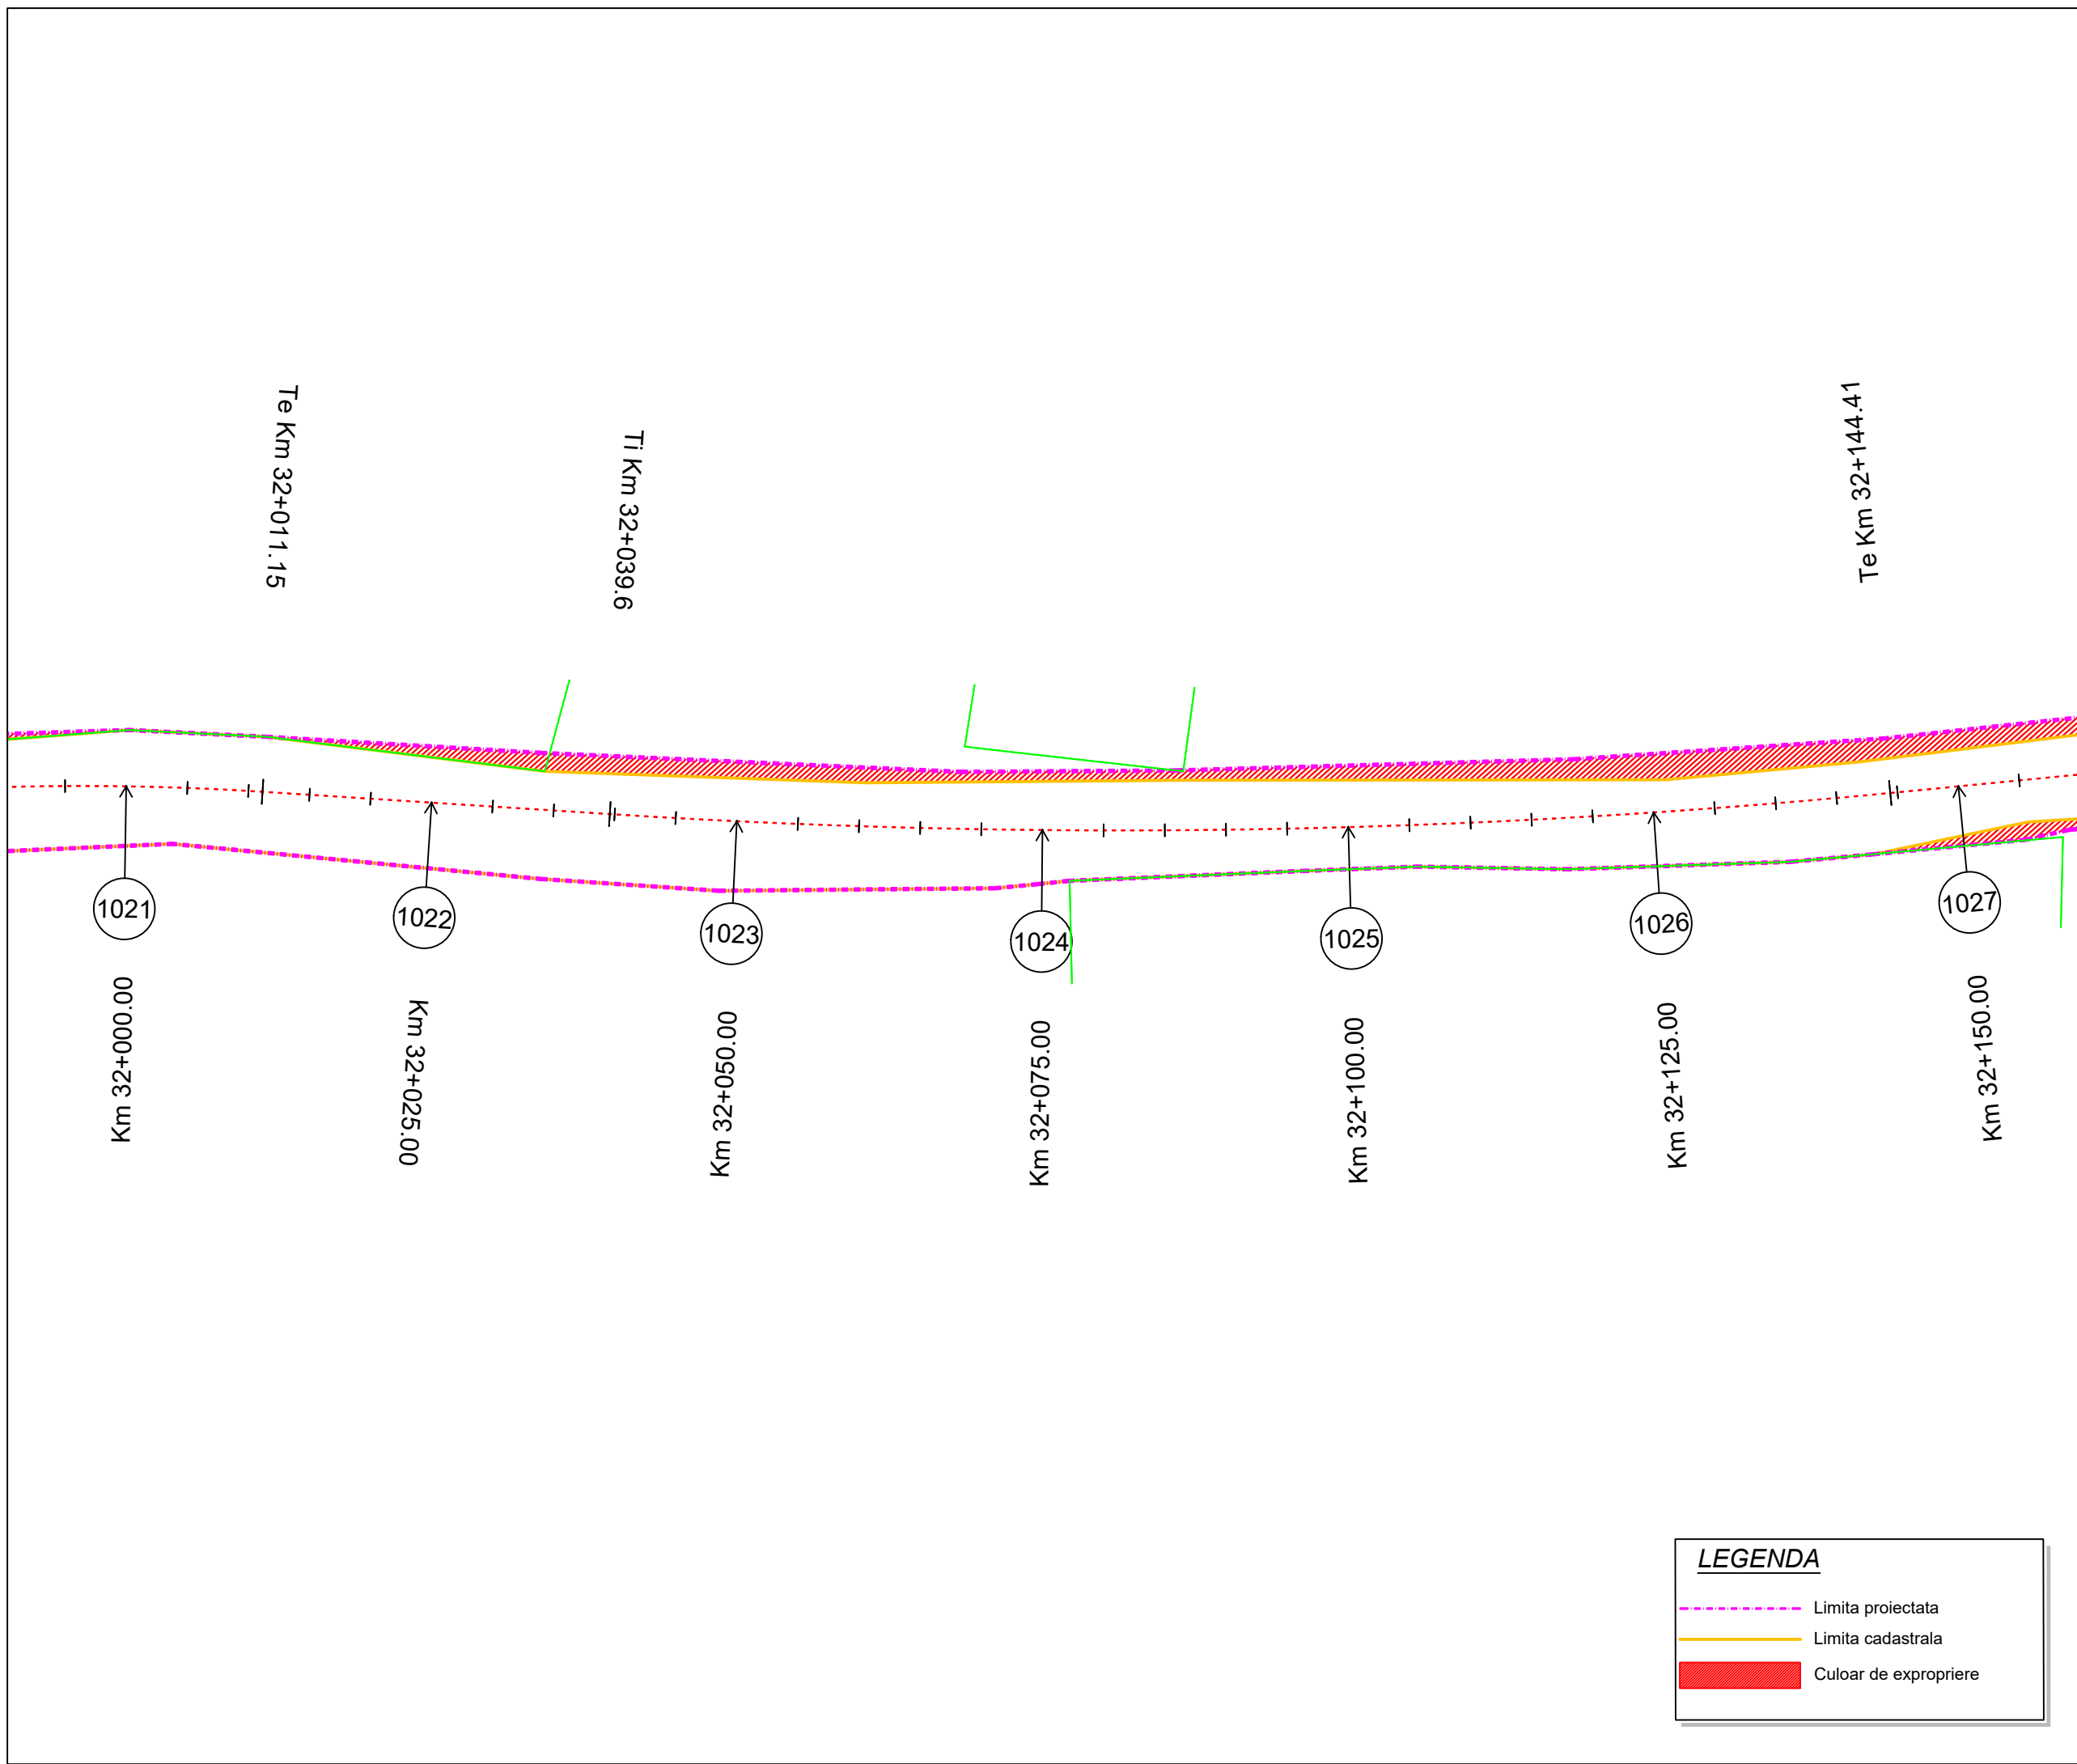

LEGENDA

- - - Limita proiectata
- Limita cadastrala
- Culoar de expropriere

Proiect: nr. 112 / 2022
 Contract: nr. 21648/190 / 2022

Denumirea proiectului:
**MODERNIZARE
 SECTOARE DE DRUM
 AFERENTE
 DJ 103 K CAPUSU MARE-
 RASCA - BELIS**
 km. 9+435 - km. 35+155,
 DJ 103L INTERSECȚIE CU
 DJ 103 K - RASCA,
 km. 5+100 - km. 8+000

Beneficiar:
**CONSILIUL
 JUDEȚEAN CLUJ**
 Calea Dorobanților, nr. 106, CP.
 400609, Cluj-Napoca
 Tel. +40 372 64.00.00;
 Fax +40 372 64.00.70;



Proiectant :
S.C. D P Cons S.R.L.

S.C. DP CONS S.R.L.
 400427 Cluj-Napoca, Aleea Busesti Nr. 11, Ap 12 jud. Cluj, Romania,
 Tel.: 0745-096214, 0722-275067 web: www.dpcons.ro
 Nr. de ordine in registrul comerțului: J12/2950/2004 C.I.F. RO16682486

DATA	SCARA
2024	1:500

Proiectat:
 ing. Dorin BĂRBIŢA

Proiectat:
 ing. Arpad NEP

Verificat:
 ing. Marin ROGOZ

Şef proiect:
 ing. Dan LĂZAN

Verificator tehnic:
 ing. Paul TODORAN


Data:

PLAŢA

**CULOAR
 DE EXPROPRIERE**

Număr: S 173

Cod: S.F.

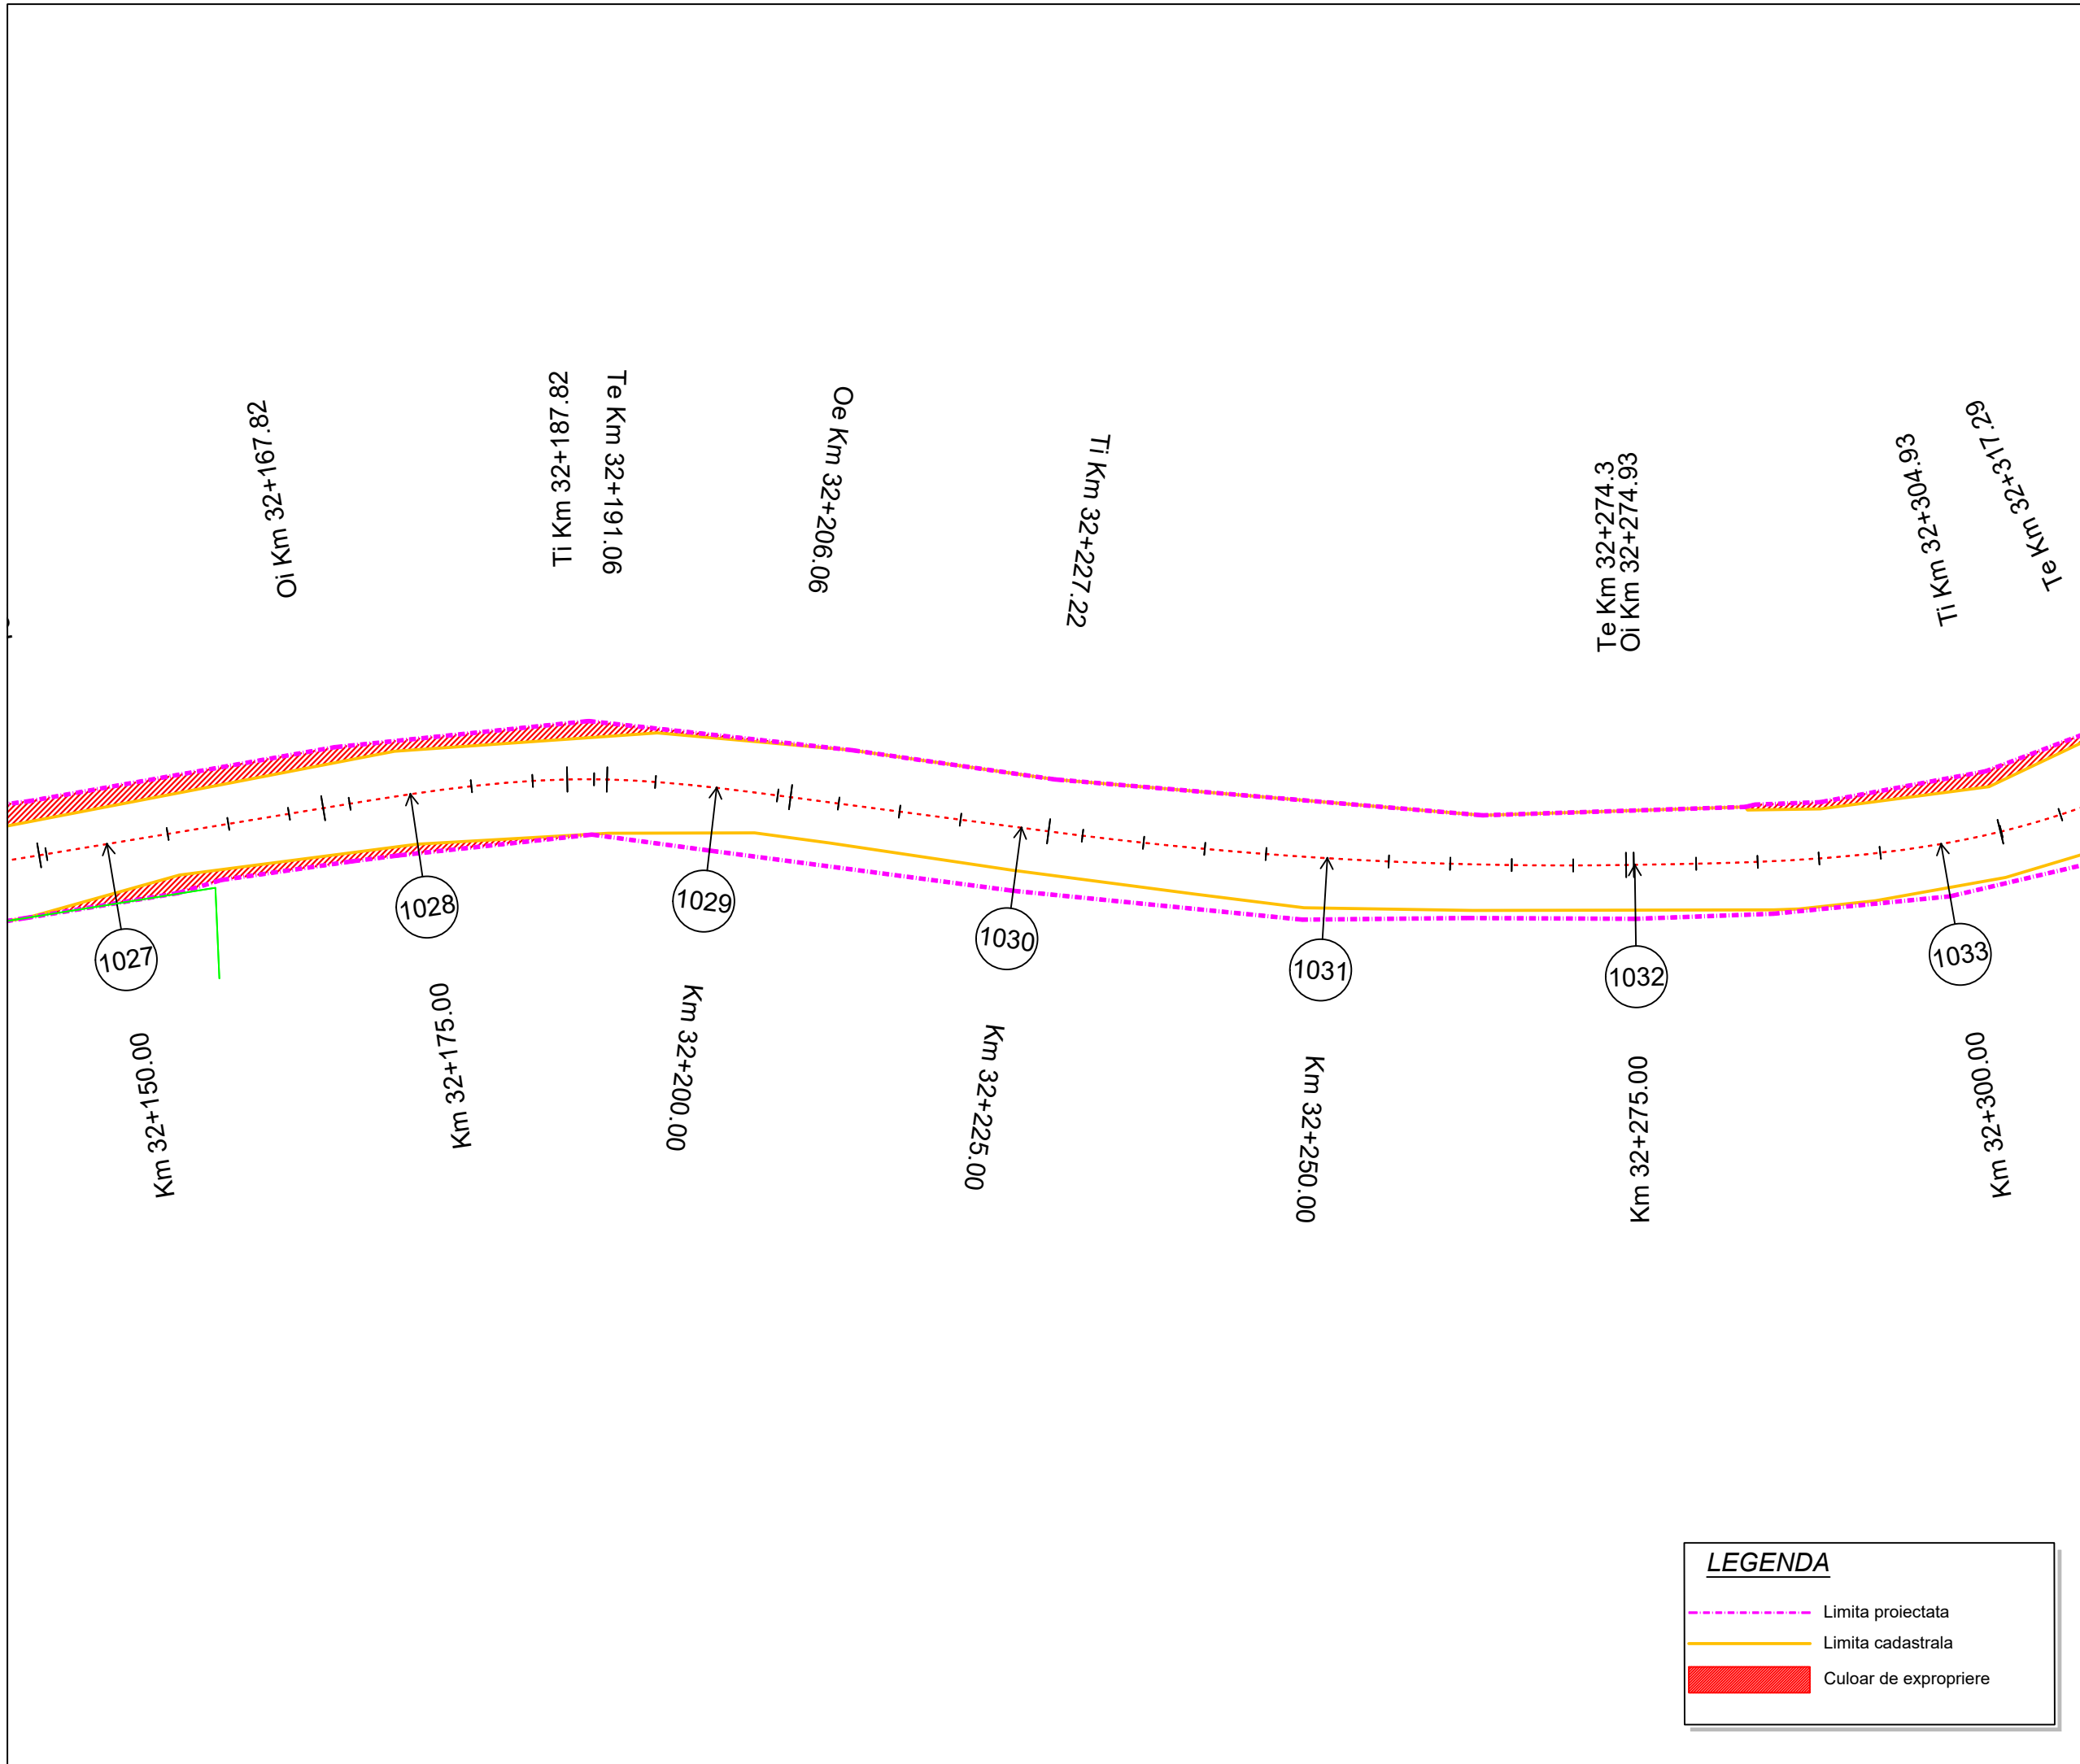

LEGENDA

- - - Limita proiectata
- Limita cadastrala
- Culoar de expropriere

Proiect: nr. 112 / 2022
 Contract: nr. 21648/190 / 2022

Denumirea proiectului:
**MODERNIZARE
 SECTOARE DE DRUM
 AFERENTE
 DJ 103 K CAPUSU MARE-
 RASCA - BELIS
 km. 9+435 - km. 35+155,
 DJ 103L INTERSECȚIE CU
 DJ 103 K - RASCA,
 km. 5+100 - km. 8+000**

Beneficiar:
**CONSILIUL
 JUDEȚEAN CLUJ**
 Calea Dorobanților, nr. 106, CP.
 400609, Cluj-Napoca
 Tel. +40 372 64.00.00;
 Fax +40 372 64.00.70;



Proiectant :
S.C. D P Cons S.R.L.

S.C. DP CONS S.R.L.
 400427 Cluj-Napoca, Aleea Busesti Nr. 11, Ap 12 jud. Cluj, Romania,
 Tel.: 0745-096214, 0722-275067 web: www.dpcons.ro
 Nr. de ordine in registrul comerțului: J12/2950/2004 C.I.F. RO16682486

DATA	SCARA
2024	1:500

Proiectat:
 ing. Dorin BĂRBINȚA

Proiectat:
 ing. Arpad NEP

Verificat:
 ing. Marin ROGOZ

Șef proiect:
 ing. Dan LĂZAN

Verificator tehnic:
 ing. Paul TODORAN


Data:

PLANȘA

**CULOAR
 DE EXPROPRIERE**

Număr: S 174

Cod: S.F.

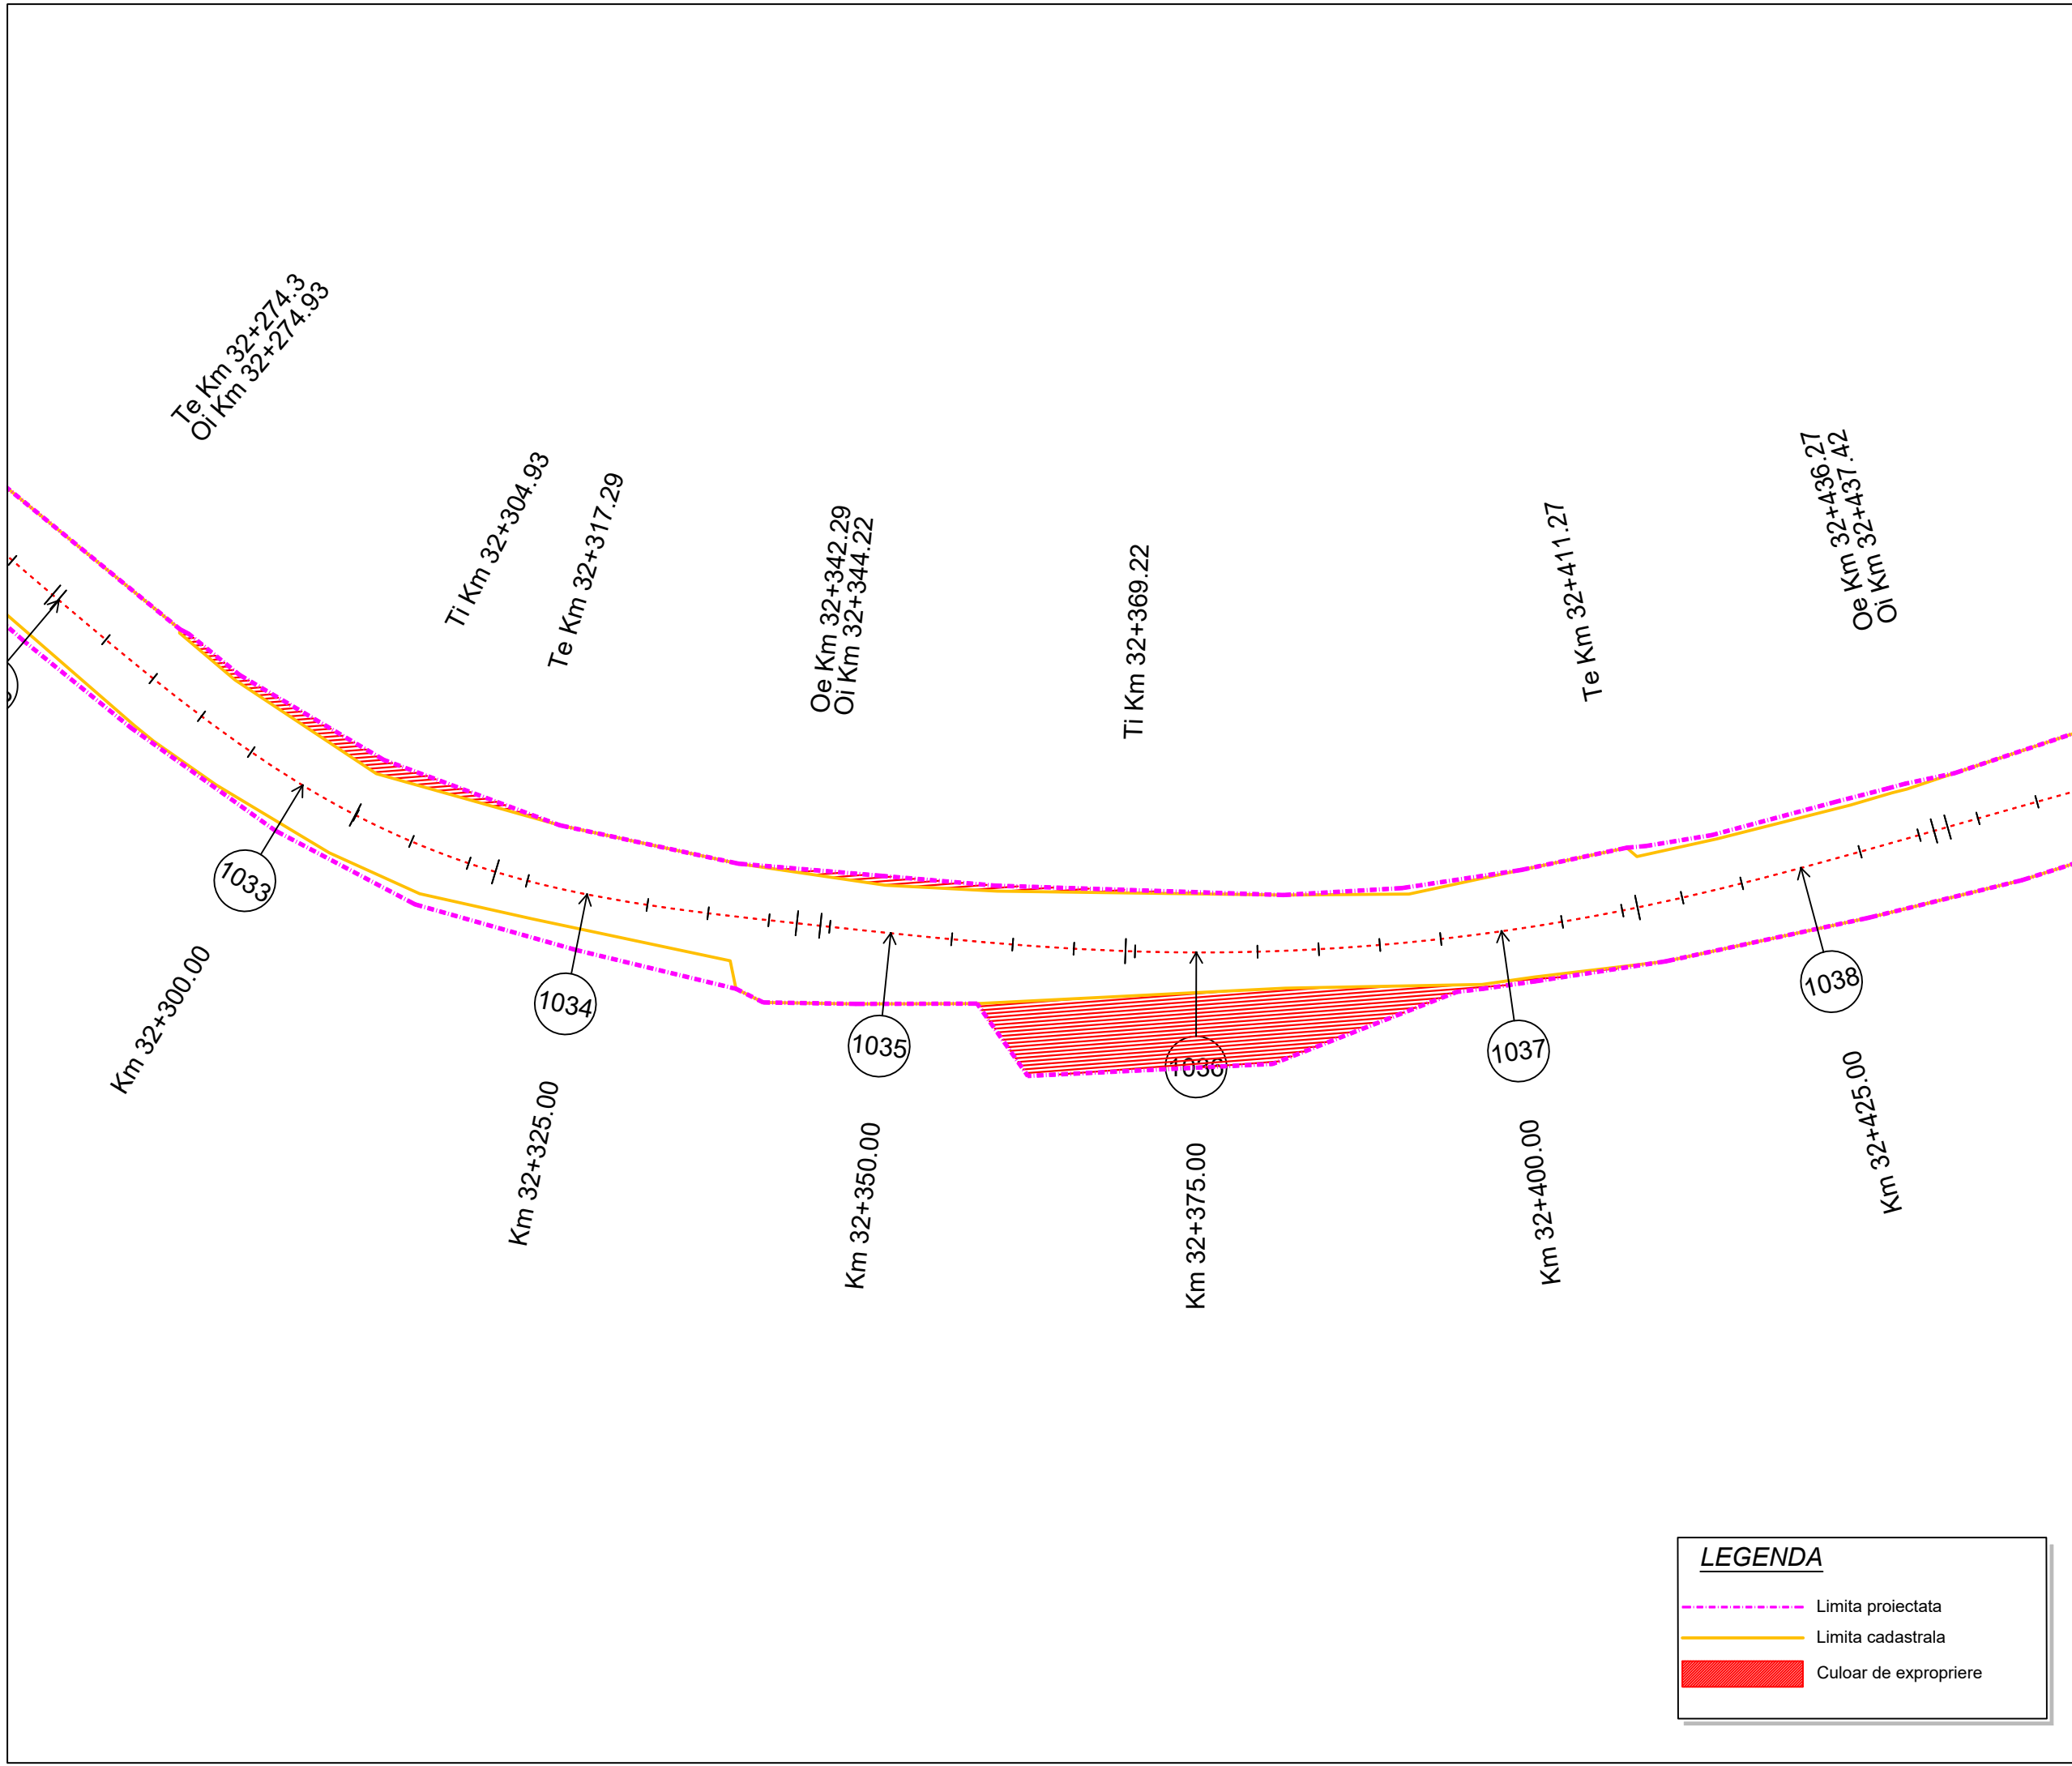

LEGENDA

- - - Limita proiectata
- Limita cadastrala
- Culoar de expropriere

Proiect: nr. 112 / 2022
 Contract: nr. 21648/190 / 2022

Denumirea proiectului:
**MODERNIZARE
 SECTOARE DE DRUM
 AFERENTE
 DJ 103 K CAPUSU MARE-
 RASCA - BELIS**
 km. 9+435 - km. 35+155,
**DJ 103L INTERSECȚIE CU
 DJ 103 K - RASCA,**
 km. 5+100 - km. 8+000

Beneficiar:
**CONSILIUL
 JUDEȚEAN CLUJ**
 Calea Dorobanților, nr. 106, CP.
 400609, Cluj-Napoca
 Tel. +40 372 64.00.00;
 Fax +40 372 64.00.70;



Proiectant :
S.C. D P Cons S.R.L.

S.C. DP CONS S.R.L.
 400427 Cluj-Napoca, Aleea Busesti Nr. 11, Ap 12 jud. Cluj, Romania,
 Tel.: 0745-096214, 0722-275067 web: www.dpcons.ro
 Nr. de ordine in registrul comerțului: J12/2950/2004 C.I.F. RO16682486

DATA	SCARA
2024	1:500

Proiectat:
 ing. Dorin BĂRBINȚA

Proiectat:
 ing. Arpad NEP

Verificat:
 ing. Marin ROGOZ

Șef proiect:
 ing. Dan LĂZAN

Verificator tehnic:
 ing. Paul TODORAN


Data:

PLANȘA

**CULOAR
 DE EXPROPRIERE**

Număr: S 175

Cod: S.F.

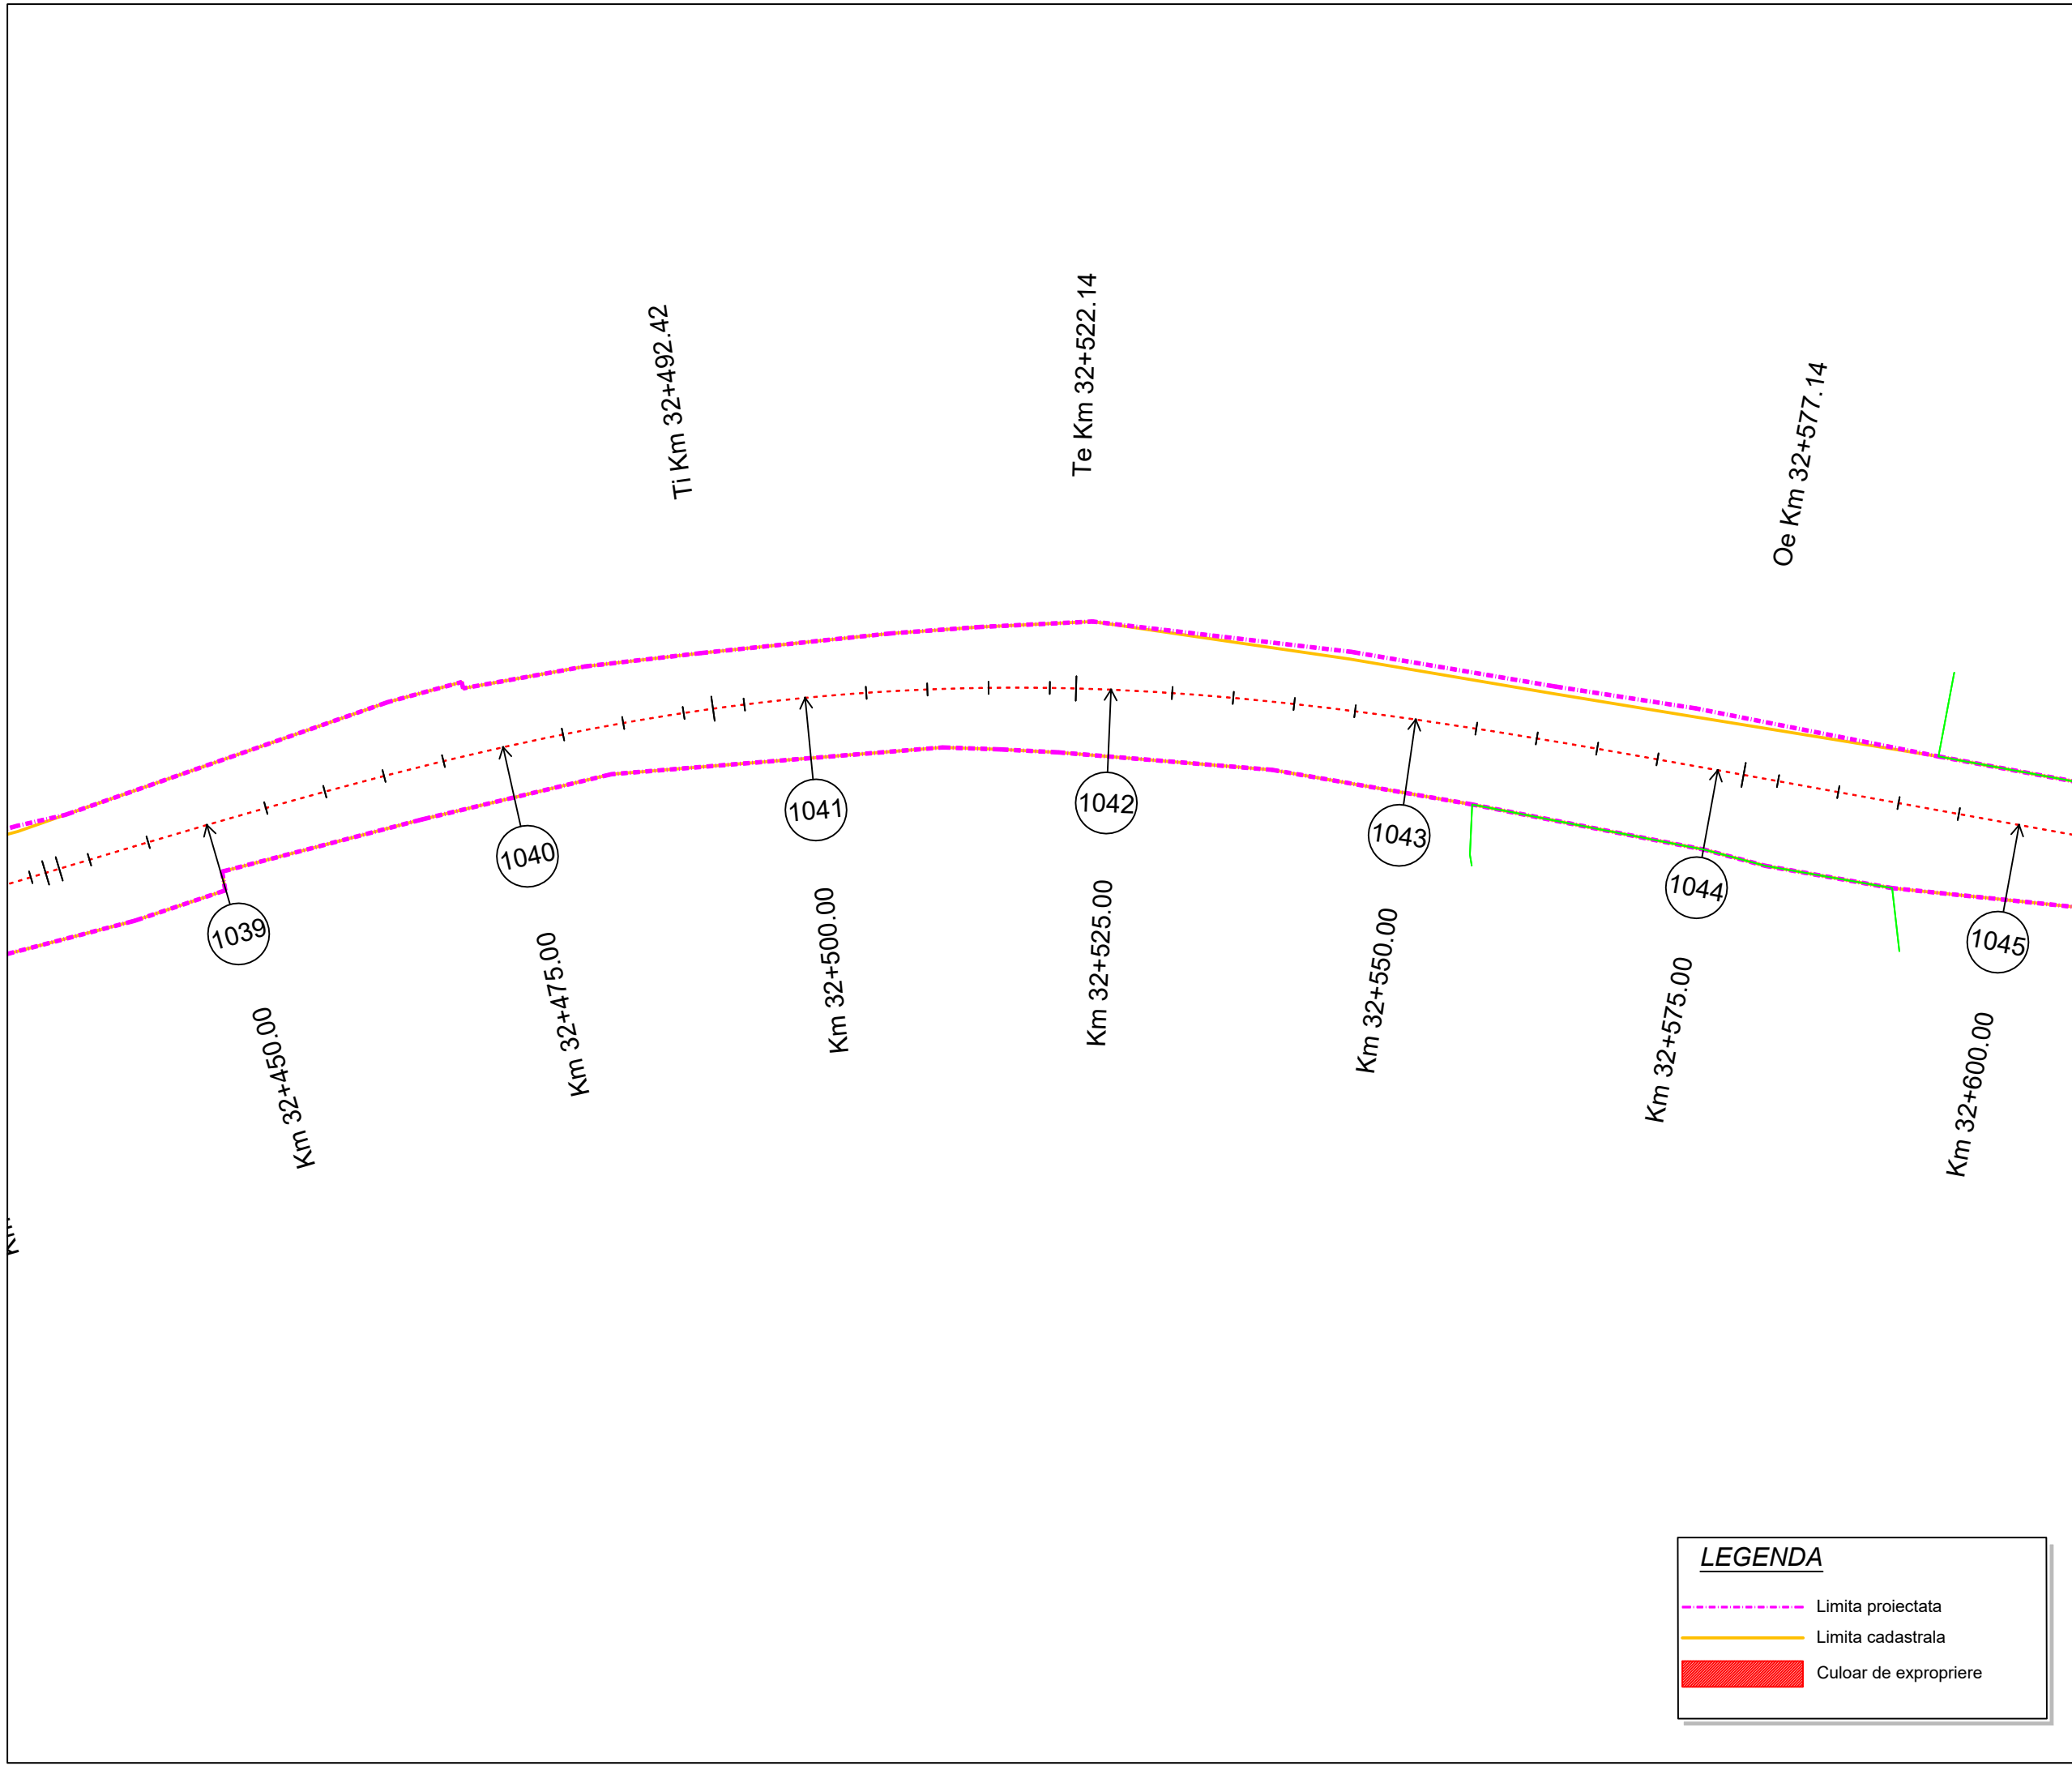

Proiect: nr. 112 / 2022
 Contract: nr. 21648/190 / 2022

Denumirea proiectului:
**MODERNIZARE
 SECTOARE DE DRUM
 AFERENTE
 DJ 103 K CAPUSU MARE-
 RASCA - BELIS
 km. 9+435 - km. 35+155,
 DJ 103L INTERSECȚIE CU
 DJ 103 K - RASCA,
 km. 5+100 - km. 8+000**

Beneficiar:
**CONSILIUL
 JUDEȚEAN CLUJ**
 Calea Dorobanților, nr. 106, CP.
 400609, Cluj-Napoca
 Tel. +40 372 64.00.00;
 Fax +40 372 64.00.70;



Proiectant :
S.C. DP Cons S.R.L.

S.C. DP CONS S.R.L.
 400427 Cluj-Napoca, Aleea Busesti Nr. 11, Ap 12 jud. Cluj, Romania,
 Tel.: 0745-096214, 0722-275067 web: www.dpcons.ro
 Nr. de ordine in registrul comerțului: J12/2950/2004 C.I.F. RO16682486

DATA	SCARA
2024	1:500

Proiectat:
 ing. Dorin BĂRBINȚA

Proiectat:
 ing. Arpad NEP

Verificat:
 ing. Marin ROGOZ

Șef proiect:
 ing. Dan LĂZAN

Verificator tehnic:
 ing. Paul TODORAN


Data:

PLAȘA

**CULOAR
 DE EXPROPRIERE**

Număr: S 176

Cod: S.F.

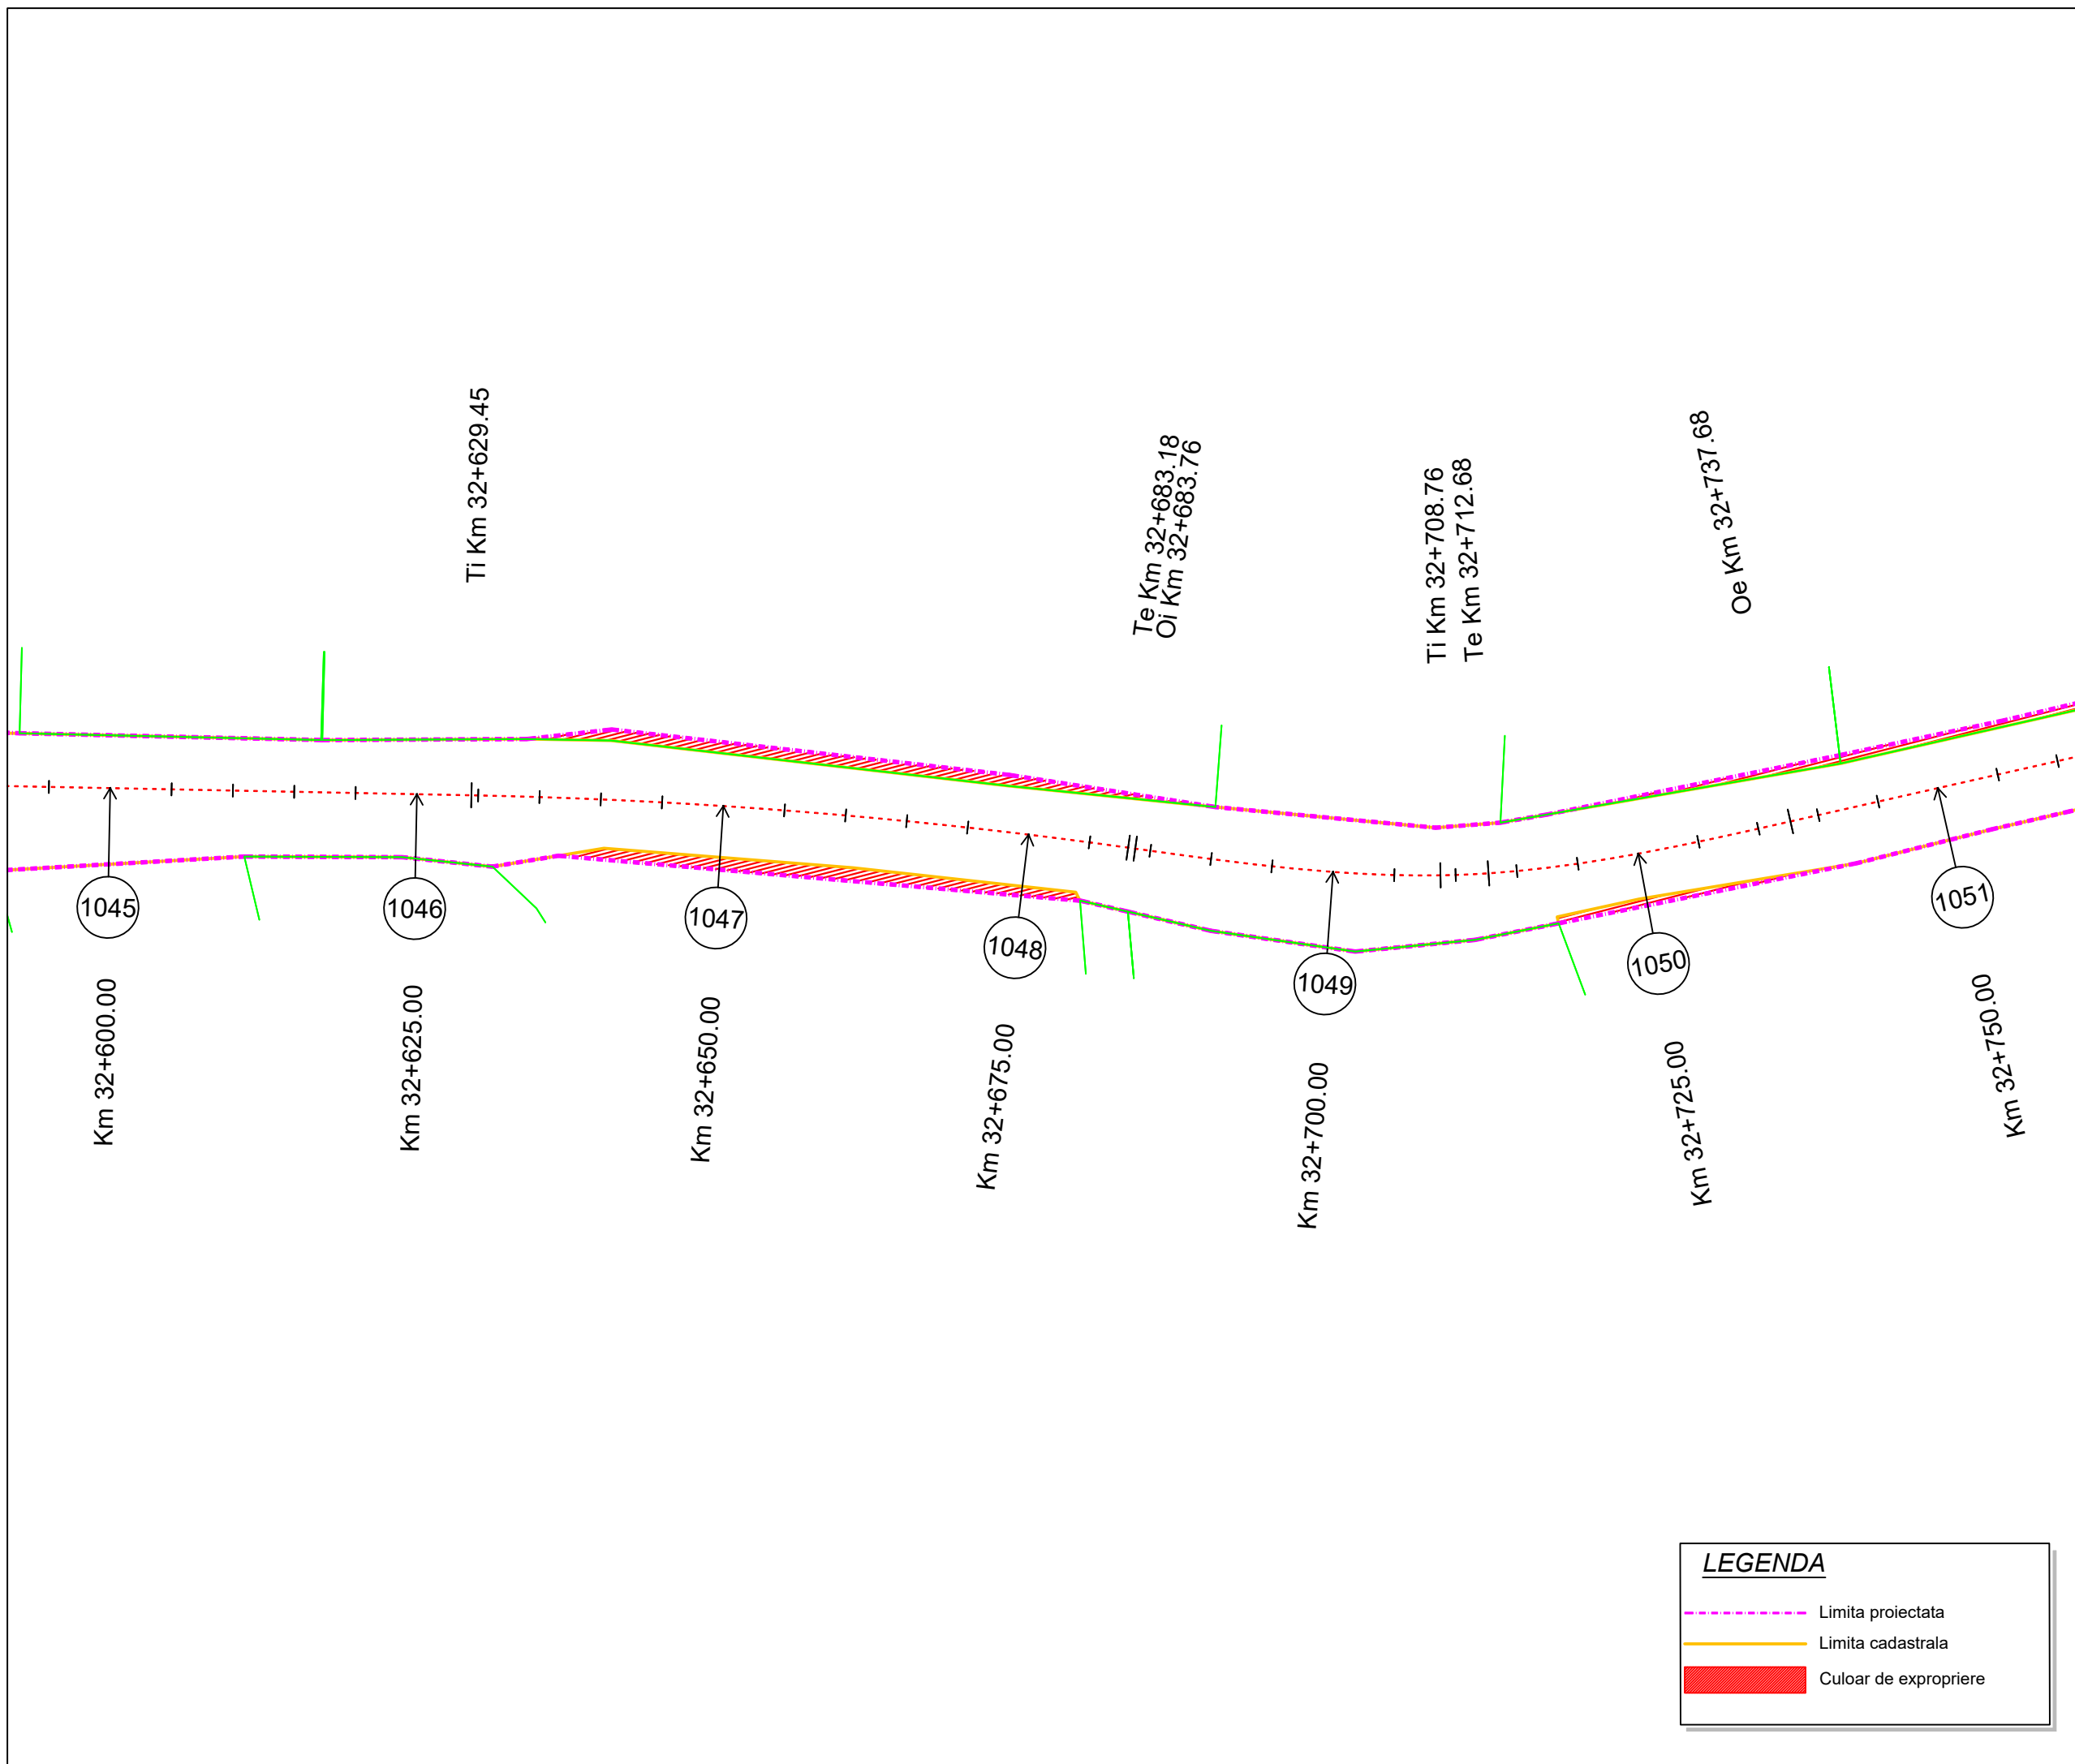

LEGENDA

- - - Limita proiectata
- Limita cadastrala
- Culoar de expropriere

Proiect: nr. 112 / 2022
 Contract: nr. 21648/190 / 2022

Denumirea proiectului:
**MODERNIZARE
 SECTOARE DE DRUM
 AFERENTE
 DJ 103 K CAPUSU MARE-
 RASCA - BELIS
 km. 9+435 - km. 35+155,
 DJ 103L INTERSECȚIE CU
 DJ 103 K - RASCA,
 km. 5+100 - km. 8+000**

Beneficiar:
**CONSILIUL
 JUDEȚEAN CLUJ**
 Calea Dorobanților, nr. 106, CP.
 400609, Cluj-Napoca
 Tel. +40 372 64.00.00;
 Fax +40 372 64.00.70;



Proiectant :
S.C. DP Cons S.R.L.



DATA	SCARA
2024	1:500

Proiectat:
 ing. Dorin BĂRBINȚA

Proiectat:
 ing. Arpad NEP

Verificat:
 ing. Marin ROGOZ

Șef proiect:
 ing. Dan LĂZAN

Verificator tehnic:
 ing. Paul TODORAN

Data:

PLAȘA

**CULOAR
 DE EXPROPRIERE**

Număr: S 177

Cod: S.F.

Oe Km 32+737.68

Ti Km 32+798.75

Te Km 32+838.81

Oi Km 32+864.41

1051

Km 32+750.00

1052

Km 32+775.00

1053

Km 32+800.00

1054

Km 32+825.00

1055

Km 32+850.00




1056

Km 32+875.00

1057

Km 32+900.00

LEGENDA

-  Limita proiectata
-  Limita cadastrala
-  Culoar de expropriere

Proiect: nr. 112 / 2022
 Contract: nr. 21648/190 / 2022

Denumirea proiectului:
**MODERNIZARE
 SECTOARE DE DRUM
 AFERENTE
 DJ 103 K CAPUSU MARE-
 RASCA - BELIS
 km. 9+435 - km. 35+155,
 DJ 103L INTERSECȚIE CU
 DJ 103 K - RASCA,
 km. 5+100 - km. 8+000**

Beneficiar:
**CONSILIUL
 JUDEȚEAN CLUJ**
 Calea Dorobanților, nr. 106, CP.
 400609, Cluj-Napoca
 Tel. +40 372 64.00.00;
 Fax +40 372 64.00.70;



Proiectant :
S.C. DP Cons S.R.L.

S.C. DP CONS S.R.L.
400427 Cluj-Napoca, Aleea Buzeni Nr. 11, Ap 12 jud. Cluj, Romania,
 Tel.: 0745-096214, 0722-275067 web: www.dpcons.ro
 Nr. de ordine in registrul comerțului: J12/2950/2004 C.I.F. RO16682486

DATA	SCARA
2024	1:500

Proiectat:
 ing. Dorin BĂRBIȚA

Proiectat:
 ing. Arpad NEP

Verificat:
 ing. Marin ROGOZ

Șef proiect:
 ing. Dan LĂZAN

Verificator tehnic:
 ing. Paul TODORAN

Data:

PLAȘA

**CULOAR
 DE EXPROPRIERE**

Număr: S 178

Cod: S.F.



Proiect: nr. 112 / 2022
Contract: nr. 21648/190 / 2022

Denumirea proiectului:
**MODERNIZARE
SECTOARE DE DRUM
AFERENTE
DJ 103 K CAPUSU MARE-
RASCA - BELIS
km. 9+435 - km. 35+155,
DJ 103L INTERSECȚIE CU
DJ 103 K - RASCA,
km. 5+100 - km. 8+000**

Beneficiar:
**CONSILIUL
JUDEȚEAN CLUJ**
Calea Dorobanților, nr. 106, CP.
400609, Cluj-Napoca
Tel. +40 372 64.00.00;
Fax +40 372 64.00.70;



Proiectant :
S.C. DP Cons S.R.L.



S.C. DP CONS S.R.L.
400427 Cluj-Napoca, Aleea Buzeni Nr. 11, Ap 12 jud. Cluj, Romania,
Tel.: 0745-096214, 0722-275067 web: www.dpcons.ro
Nr. de ordine in registrul comerțului: J12/2950/2004 C.I.F. RO16682486

DATA	SCARA
2024	1:500

Proiectat:
ing. Dorin BĂRBINȚA

Proiectat:
ing. Arpad NEP

Verificat:
ing. Marin ROGOZ

Șef proiect:
ing. Dan LĂZAN

Verificator tehnic:
ing. Paul TODORAN


Data:

PLAȘA

CULOAR DE EXPROPRIERE

Număr: S 179

Cod: S.F.

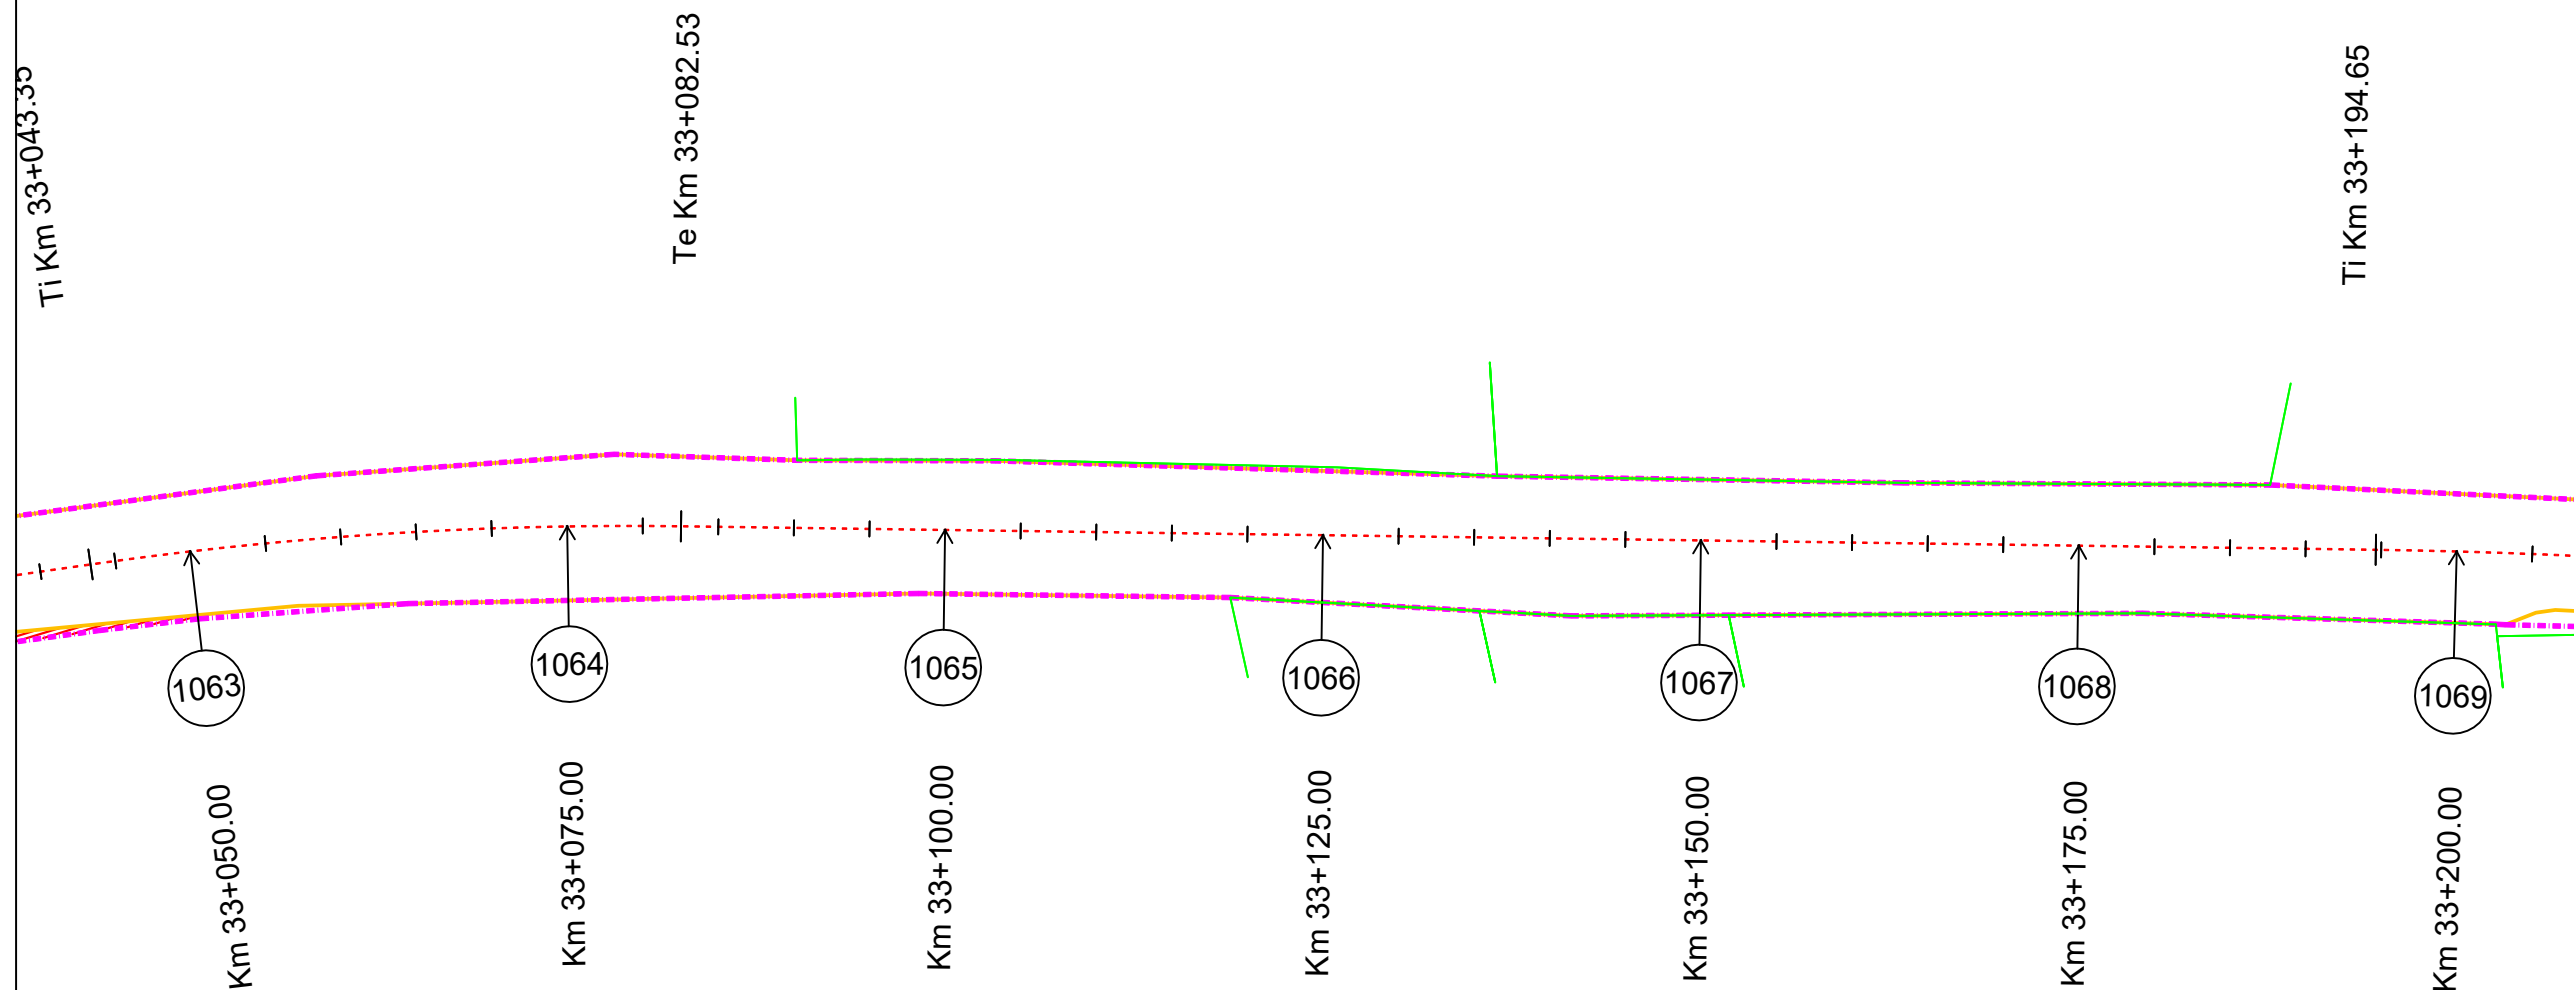

LEGENDA	
	Limita proiectata
	Limita cadastrala
	Culoar de expropriere

Proiect: nr. 112 / 2022
 Contract: nr. 21648/190 / 2022

Denumirea proiectului:
**MODERNIZARE
 SECTOARE DE DRUM
 AFERENTE
 DJ 103 K CAPUSU MARE-
 RASCA - BELIS
 km. 9+435 - km. 35+155,
 DJ 103L INTERSECȚIE CU
 DJ 103 K - RASCA,
 km. 5+100 - km. 8+000**

Beneficiar:
**CONSILIUL
 JUDEȚEAN CLUJ**
 Calea Dorobanților, nr. 106, CP.
 400609, Cluj-Napoca
 Tel. +40 372 64.00.00;
 Fax +40 372 64.00.70;



Proiectant :
S.C. DP Cons S.R.L.

S.C. DP CONS S.R.L.
 400427 Cluj-Napoca, Aleea Busesti Nr. 11, Ap 12 jud. Cluj, Romania,
 Tel.: 0745-096214, 0722-275067 web: www.dpcons.ro
 Nr. de ordine in registrul comerțului: J12/2950/2004 C.I.F. RO16682486

DATA	SCARA
2024	1:500

Proiectat:
 ing. Dorin BĂRBIŢA

Proiectat:
 ing. Arpad NEP

Verificat:
 ing. Marin ROGOZ

Şef proiect:
 ing. Dan LĂZAN

Verificator tehnic:
 ing. Paul TODORAN


Data:

PLANŞA

**CULOAR
 DE EXPROPRIERE**

Număr: S 180

Cod: S.F.

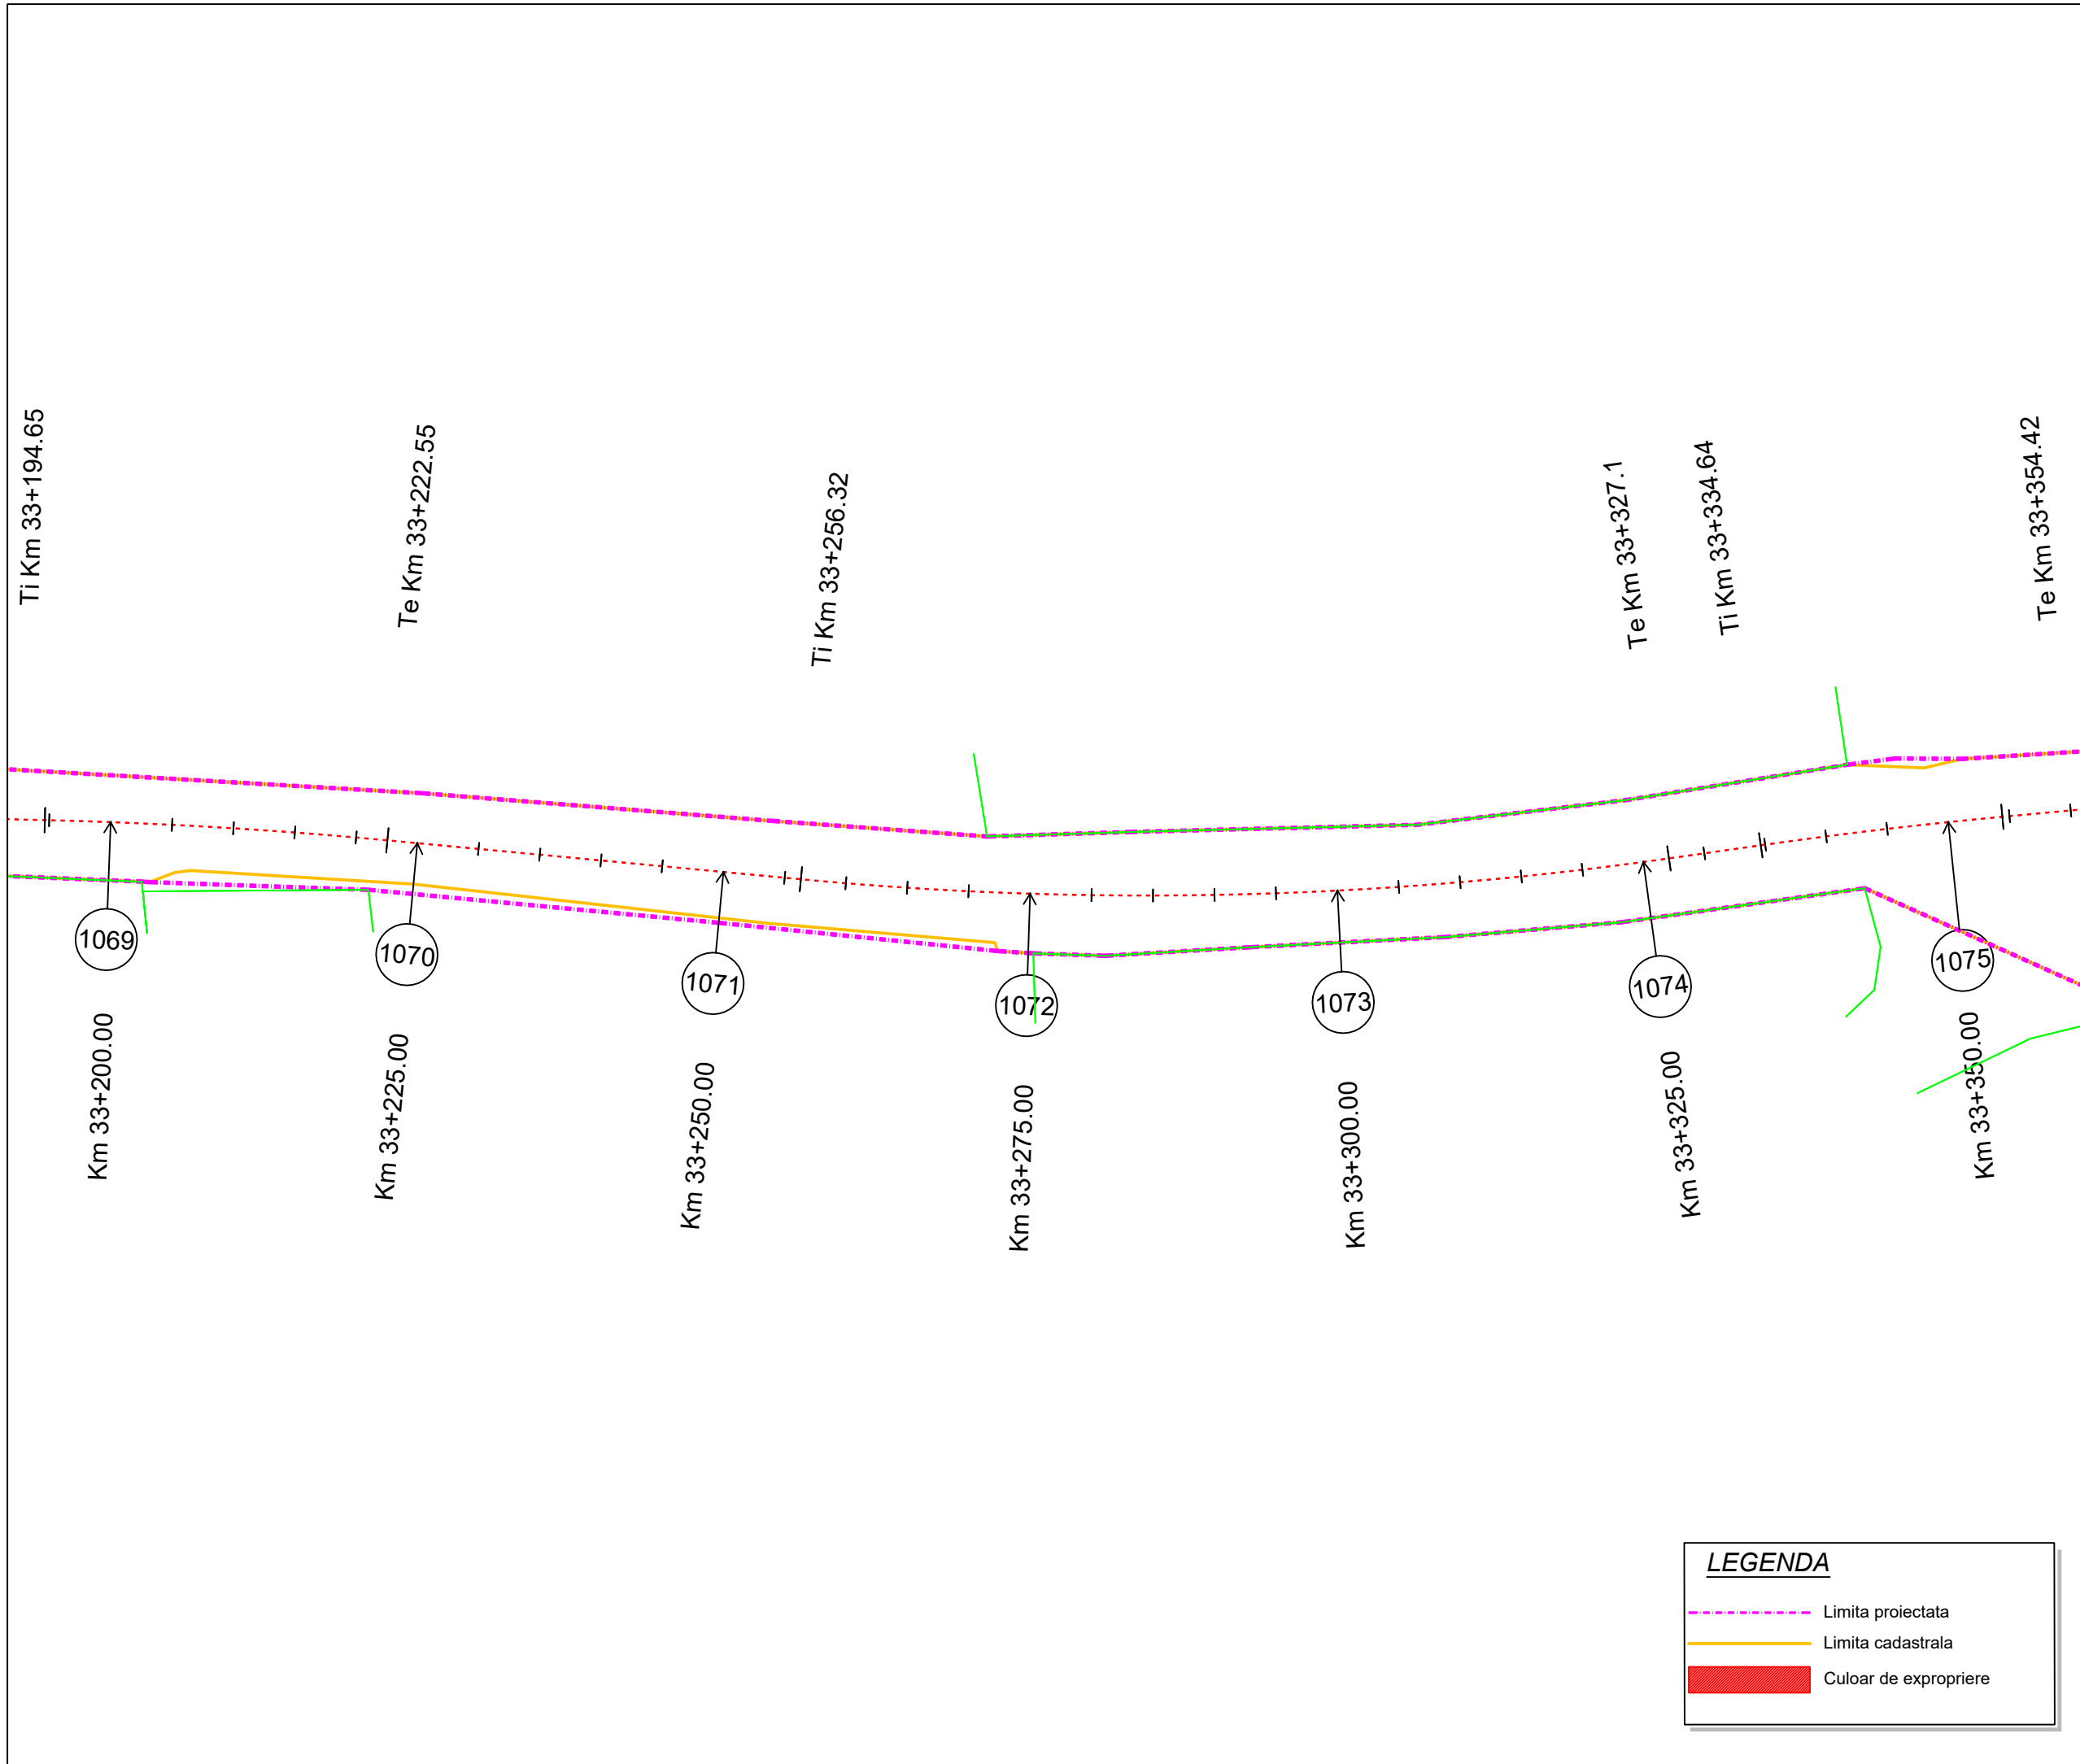

LEGENDA

- - - Limita proiectata
- Limita cadastrala
- Culoar de expropriere

Proiect: nr. 112 / 2022

Contract: nr. 21648/190 / 2022

Denumirea proiectului:
**MODERNIZARE
SECTOARE DE DRUM
AFERENTE
DJ 103 K CAPUSU MARE-
RASCA - BELIS
km. 9+435 - km. 35+155,
DJ 103L INTERSECȚIE CU
DJ 103 K - RASCA,
km. 5+100 - km. 8+000**

Beneficiar:
**CONSILIUL
JUDEȚEAN CLUJ**
Calea Dorobanților, nr. 106, CP.
400609, Cluj-Napoca
Tel. +40 372 64.00.00;
Fax +40 372 64.00.70;



Proiectant :
S.C. D P Cons S.R.L.



S.C. DP CONS S.R.L.
400427 Cluj-Napoca, Aleea Busesti Nr. 11, Ap 12 jud. Cluj, Romania,
Tel.: 0745-096214, 0722-275067 web: www.dpcons.ro
Nr. de ordine in registrul comerțului: J12/2950/2004 C.I.F. RO16682486

DATA	SCARA
2024	1:500

Proiectat:
ing. Dorin BĂRBINȚA

Proiectat:
ing. Arpad NEP

Verificat:
ing. Marin ROGOZ

Șef proiect:
ing. Dan LĂZAN

Verificator tehnic:
ing. Paul TODORAN

Data:

PLANȘA


CULOAR DE EXPROPRIERE

Număr: S 181

Cod: S.F.

Te Km 33+354.42

Ti Km 33+467.73

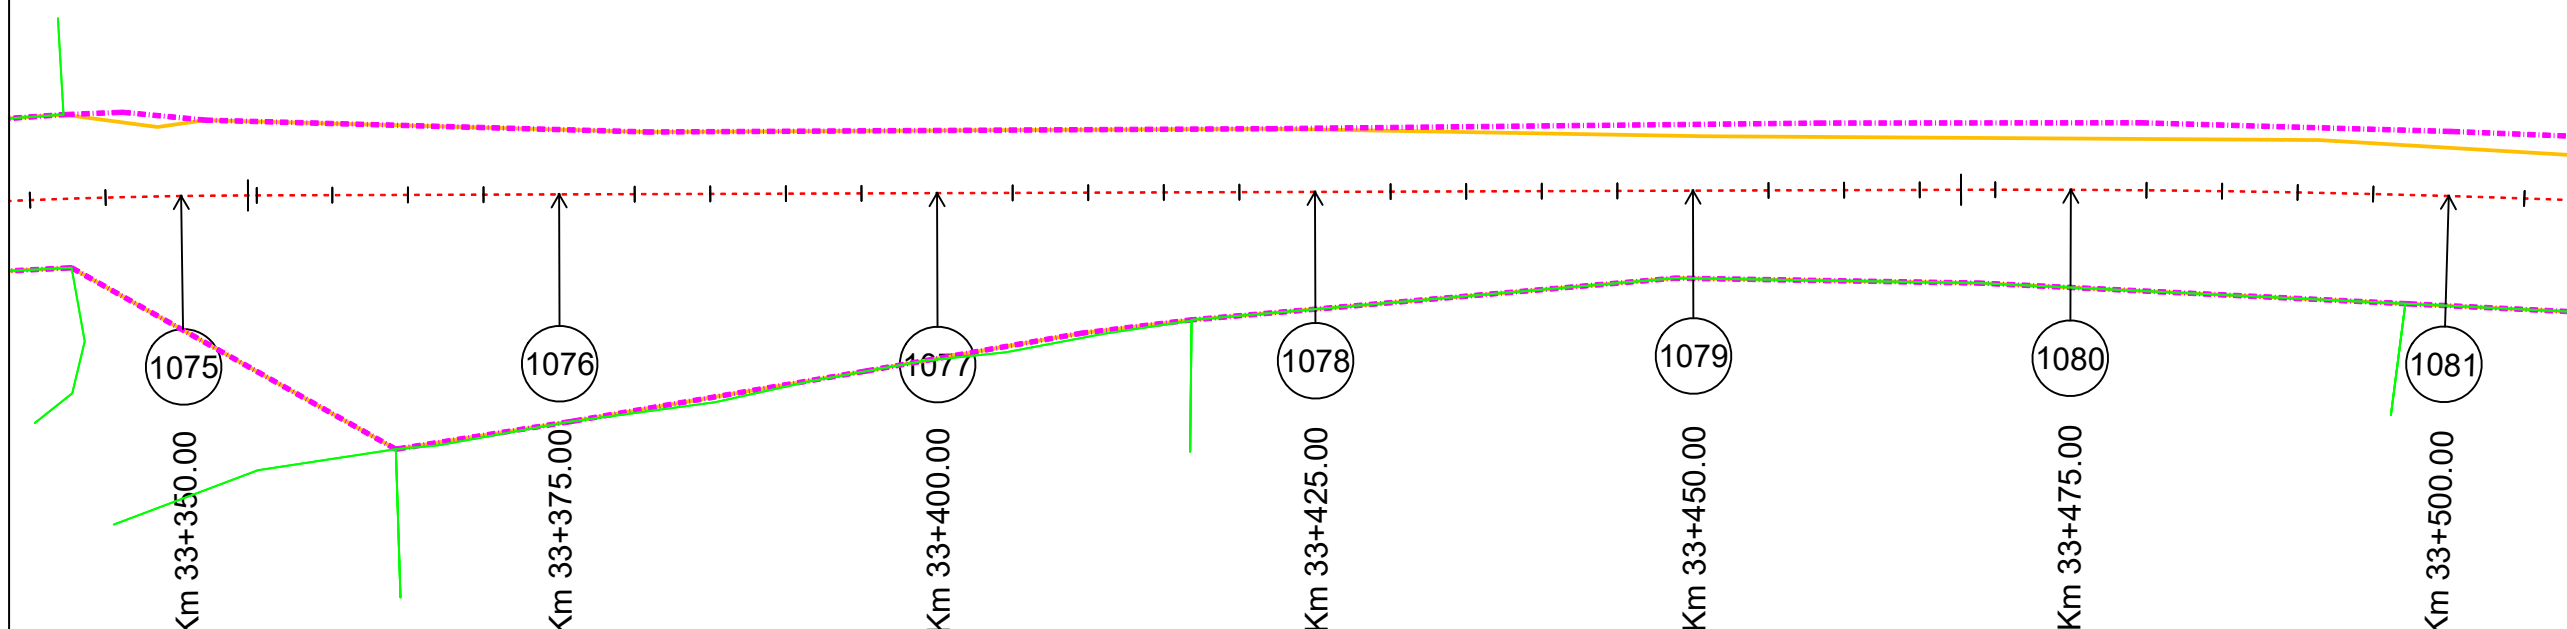

LEGENDA

- Limita proiectata
- Limita cadastrala
- █ Culoar de expropriere

Proiect: nr. 112 / 2022
Contract: nr. 21648/190 / 2022

Denumirea proiectului:
**MODERNIZARE
SECTOARE DE DRUM
AFERENTE
DJ 103 K CAPUSU MARE-
RASCA - BELIS
km. 9+435 - km. 35+155,
DJ 103L INTERSECȚIE CU
DJ 103 K - RASCA,
km. 5+100 - km. 8+000**

Beneficiar:
**CONSILIUL
JUDEȚEAN CLUJ**
Calea Dorobanților, nr. 106, CP.
400609, Cluj-Napoca
Tel. +40 372 64.00.00;
Fax +40 372 64.00.70;



Proiectant :
S.C. DP Cons S.R.L.

S.C. DP CONS S.R.L.
400427 Cluj-Napoca, Aleea Busesti Nr. 11, Ap 12 jud. Cluj, Romania,
Tel.: 0745-096214, 0722-275067 web: www.dpcons.ro
Nr. de ordine in registrul comerțului: J12/2950/2004 C.I.F. RO16682486

DATA	SCARA
2024	1:500

Proiectat:
ing. Dorin BĂRBINȚA

Proiectat:
ing. Arpad NEP

Verificat:
ing. Marin ROGOZ

Șef proiect:
ing. Dan LĂZAN

Verificator tehnic:
ing. Paul TODORAN


Data:

PLAȘA

CULOAR DE EXPROPRIERE

Număr: S 182

Cod: S.F.

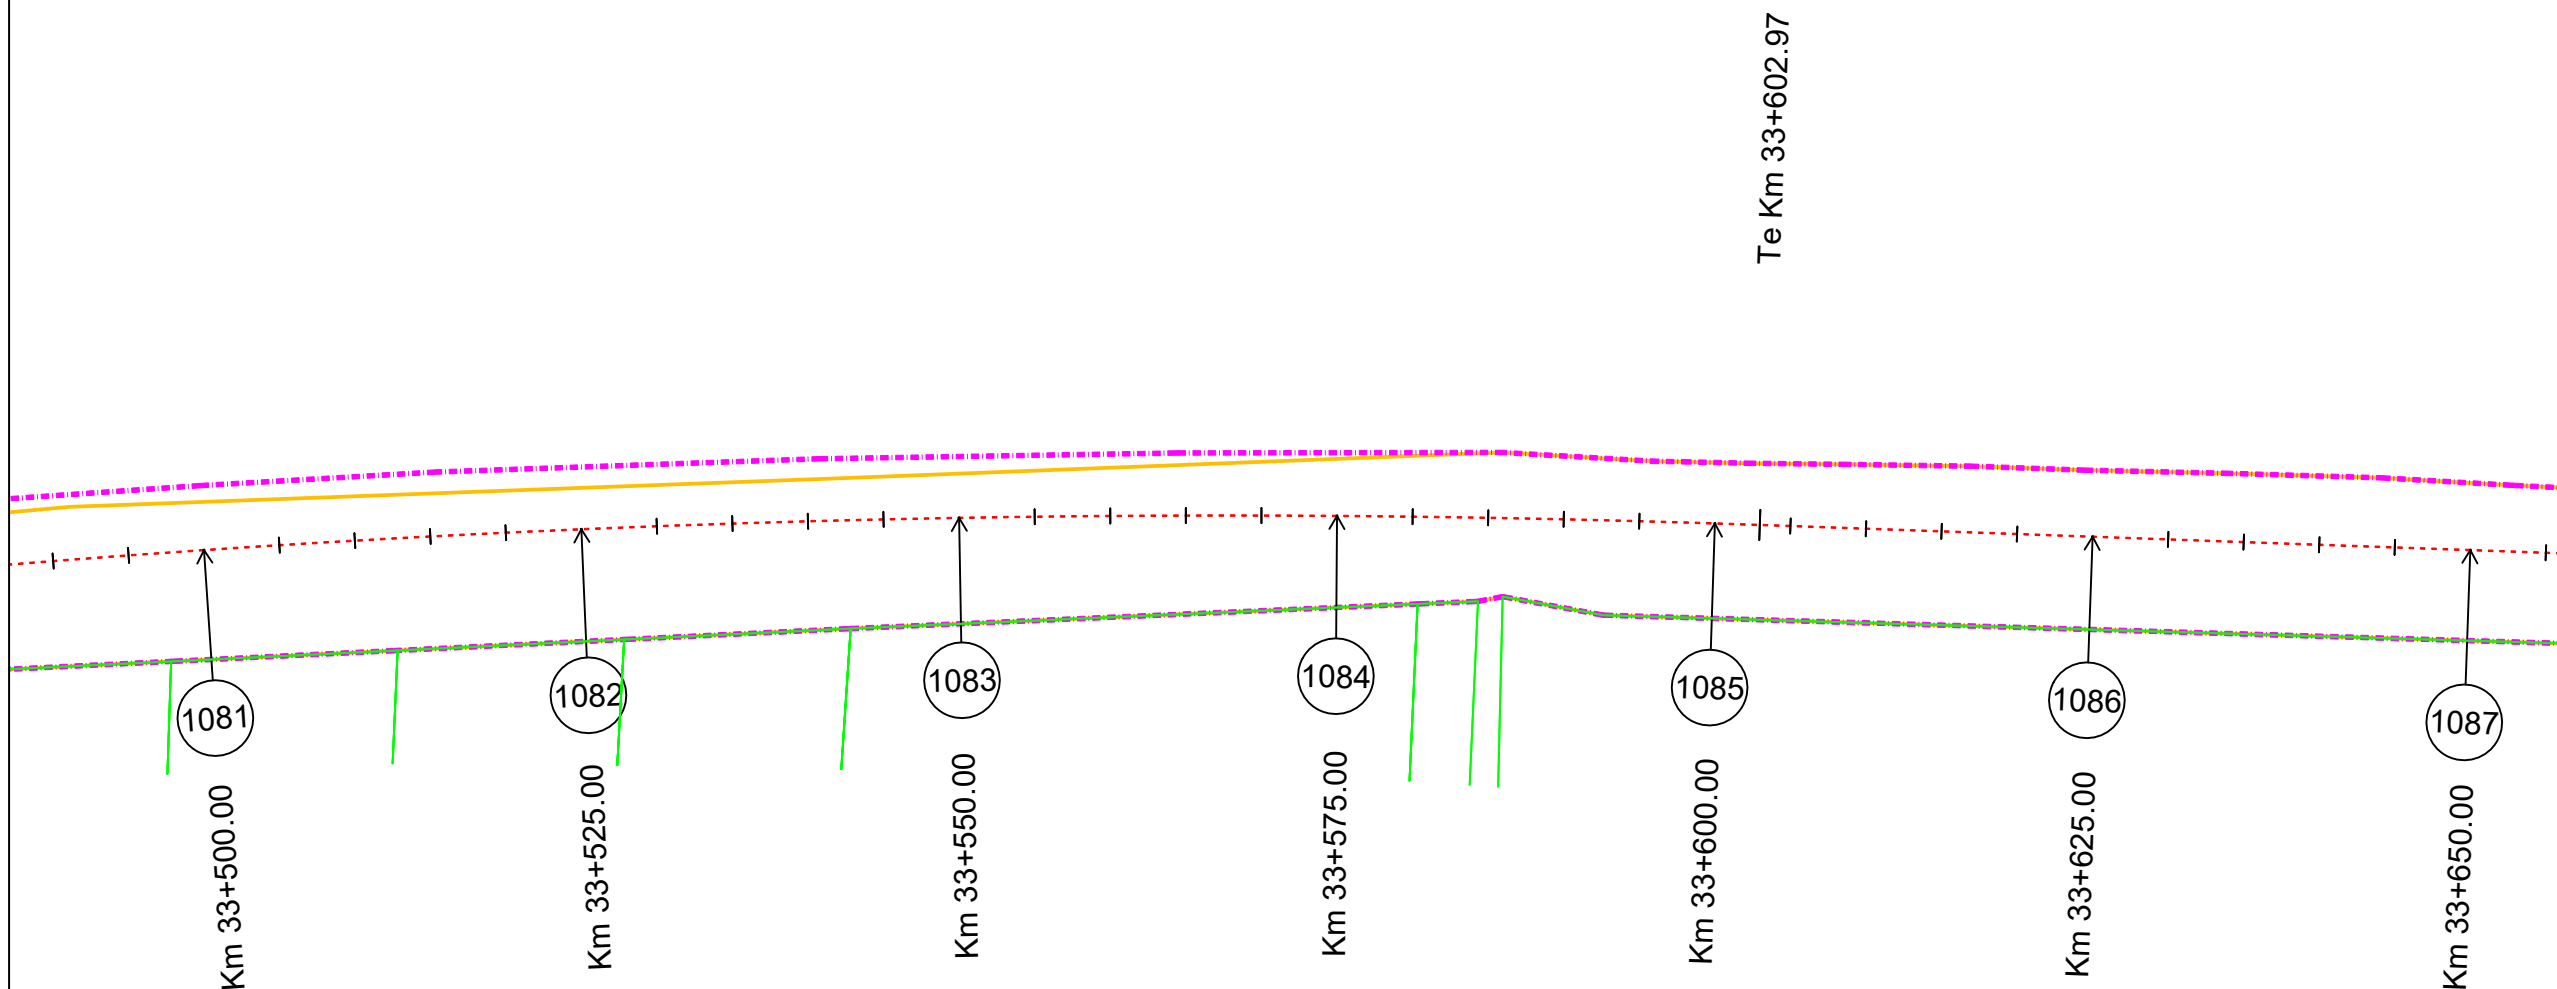

LEGENDA

- Limita proiectata
- Limita cadastrala
- █ Culoar de expropriere

Proiect: nr. 112 / 2022

Contract: nr. 21648/190 / 2022

Denumirea proiectului:
**MODERNIZARE
SECTOARE DE DRUM
AFERENTE
DJ 103 K CAPUSU MARE-
RASCA - BELIS
km. 9+435 - km. 35+155,
DJ 103L INTERSECȚIE CU
DJ 103 K - RASCA,
km. 5+100 - km. 8+000**

Beneficiar:
**CONSILIUL
JUDEȚEAN CLUJ**
Calea Dorobanților, nr. 106, CP.
400609, Cluj-Napoca
Tel. +40 372 64.00.00;
Fax +40 372 64.00.70;



Proiectant :
S.C. D P Cons S.R.L.

S.C. DP CONS S.R.L.
400427 Cluj-Napoca, Aleea Busesti Nr. 11, Ap 12 jud. Cluj, Romania,
Tel.: 0745-096214, 0722-275067 web: www.dpcons.ro
Nr. de ordine in registrul comerțului: J12/2950/2004 C.I.F. RO16682486

DATA	SCARA
2024	1:500

Proiectat:
ing. Dorin BĂRBINȚA

Proiectat:
ing. Arpad NEP

Verificat:
ing. Marin ROGOZ

Șef proiect:
ing. Dan LĂZAN

Verificator tehnic:
ing. Paul TODORAN


Data:

PLAȘA

CULOAR DE EXPROPRIERE

Număr: S 183

Cod: S.F.

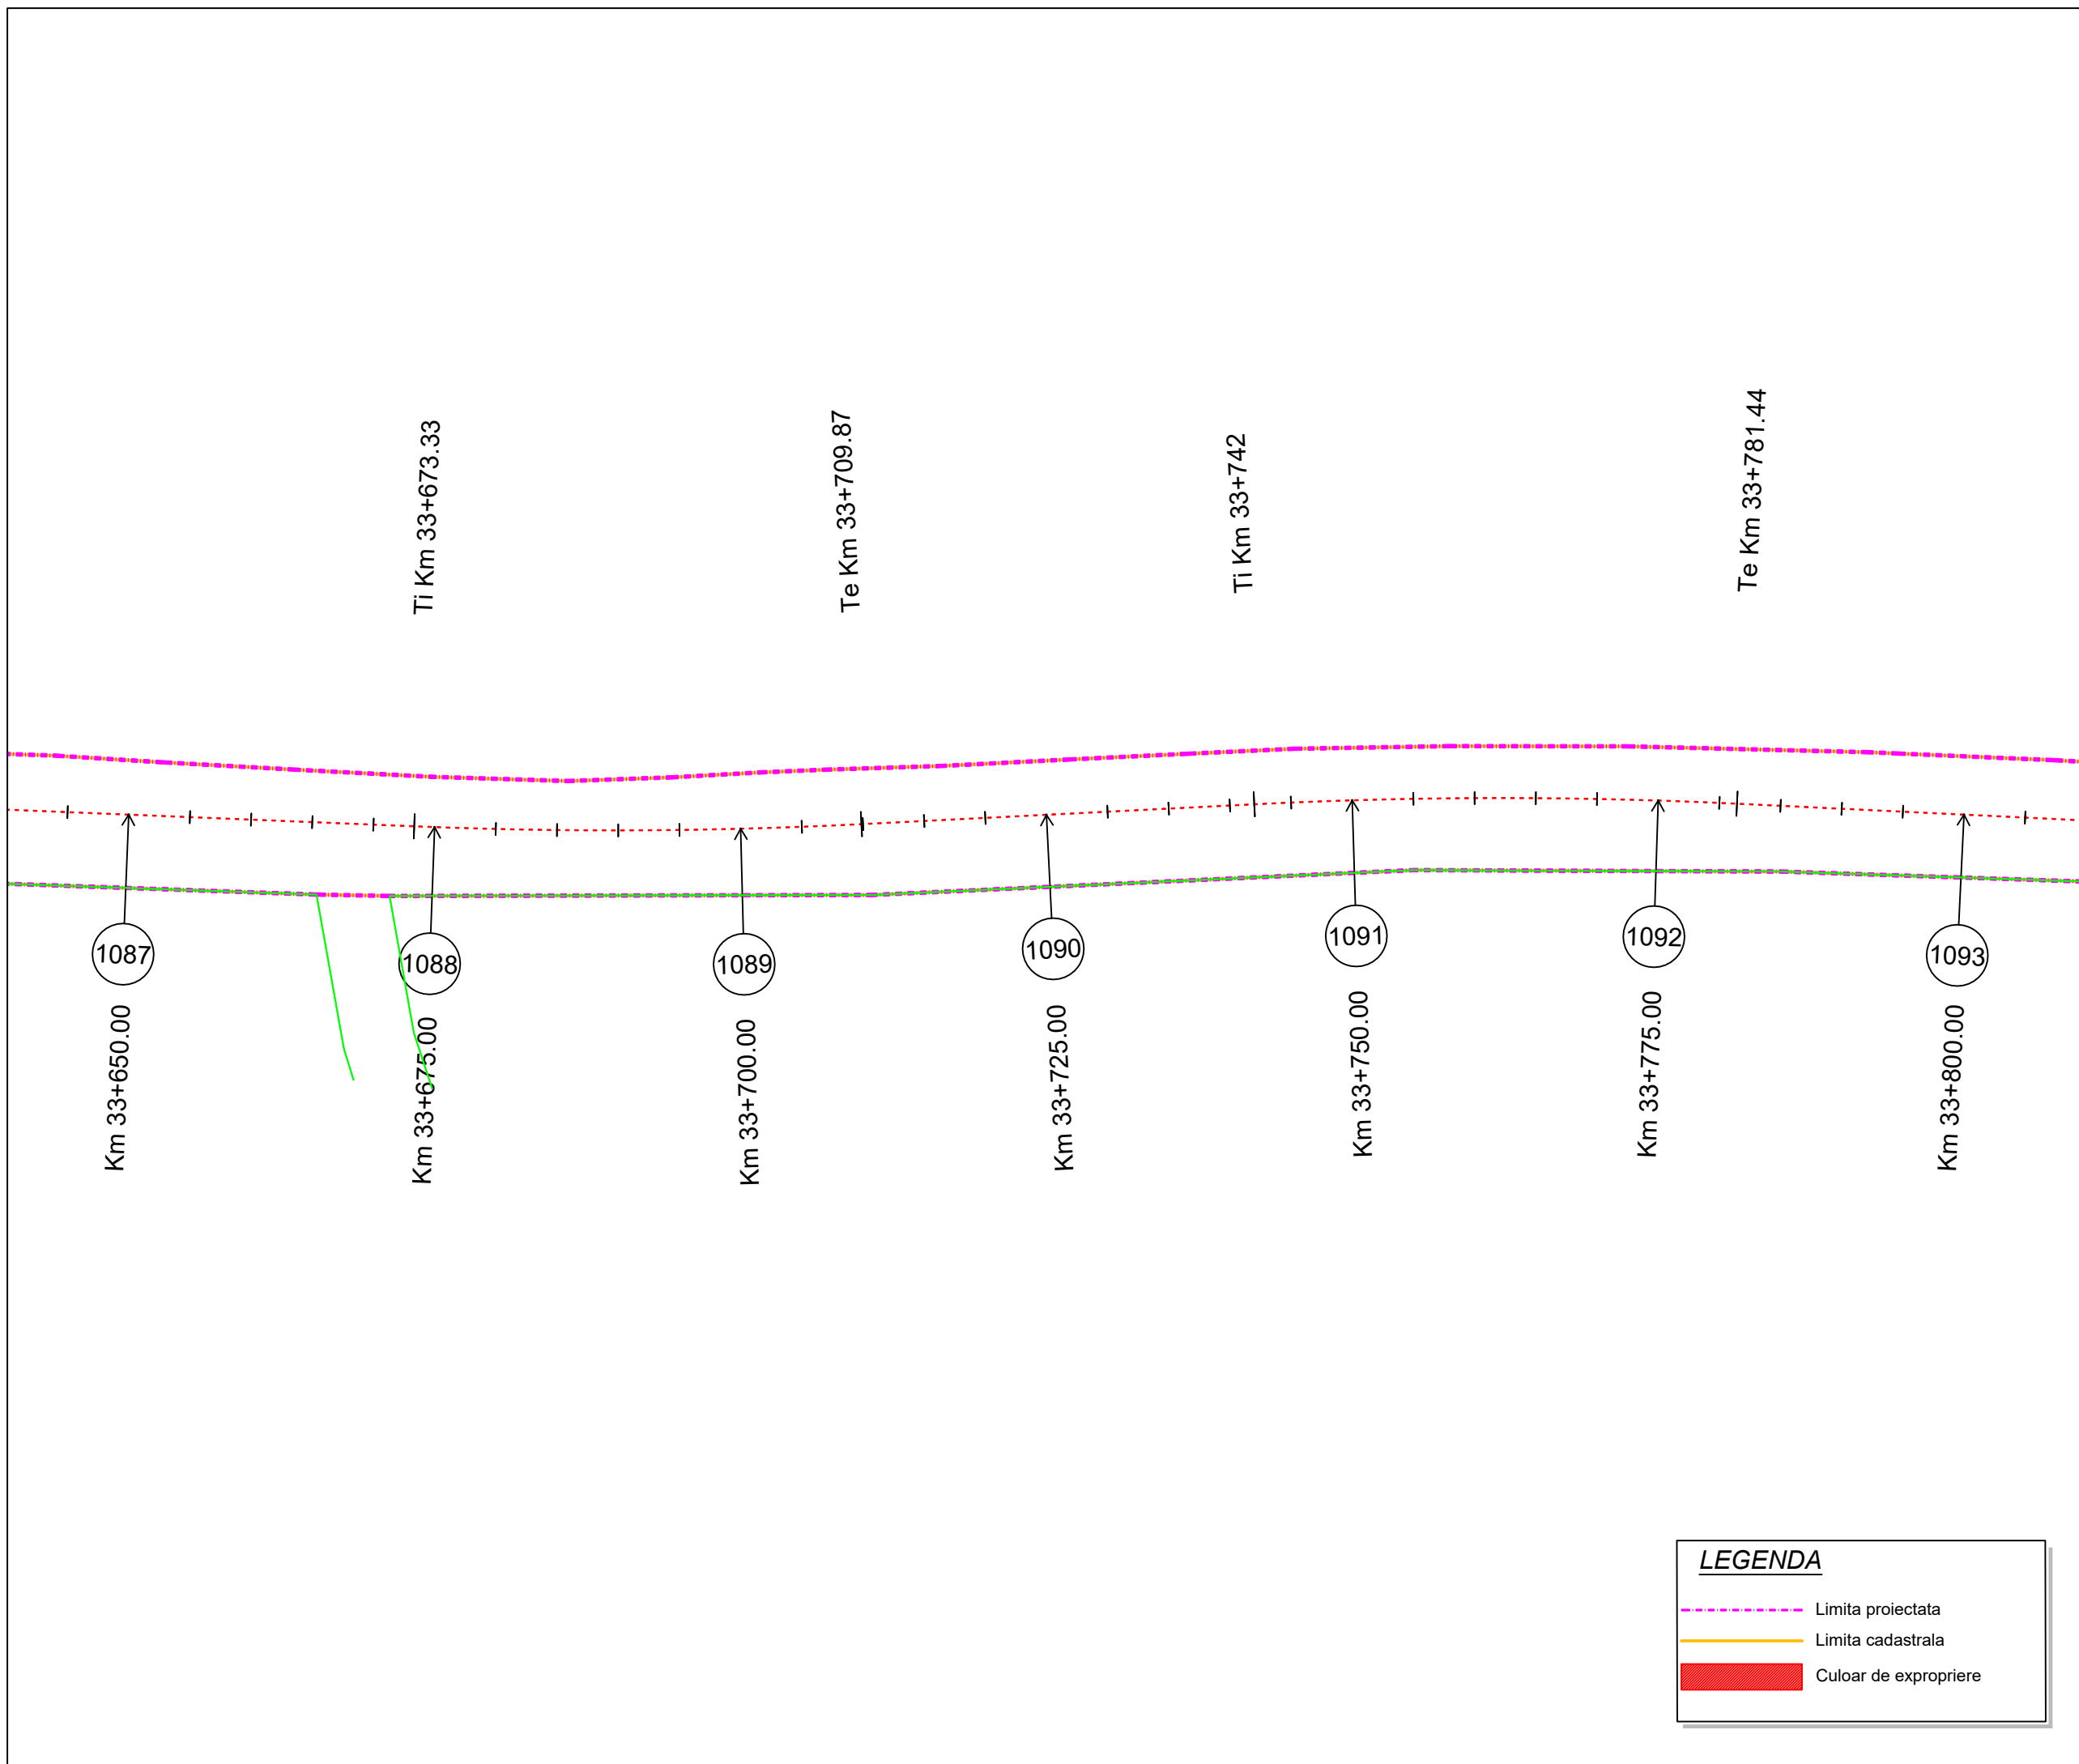

LEGENDA

- Limita proiectata
- Limita cadastrala
- Culoar de expropriere

Proiect: nr. 112 / 2022
 Contract: nr. 21648/190 / 2022

Denumirea proiectului:
**MODERNIZARE
 SECTOARE DE DRUM
 AFERENTE
 DJ 103 K CAPUSU MARE-
 RASCA - BELIS
 km. 9+435 - km. 35+155,
 DJ 103L INTERSECȚIE CU
 DJ 103 K - RASCA,
 km. 5+100 - km. 8+000**

Beneficiar:
**CONSILIUL
 JUDEȚEAN CLUJ**
 Calea Dorobanților, nr. 106, CP.
 400609, Cluj-Napoca
 Tel. +40 372 64.00.00;
 Fax +40 372 64.00.70;



Proiectant :
S.C. DP Cons S.R.L.

S.C. DP CONS S.R.L.
400427 Cluj-Napoca, Aleea Busesti Nr. 11, Ap 12 jud. Cluj, Romania,
 Tel.: 0745-096214, 0722-275067 web: www.dpcons.ro
 Nr. de ordine in registrul comerțului: J12/2950/2004 C.I.F. RO16682486

DATA	SCARA
2024	1:500

Proiectat:
 ing. Dorin BĂRBIŢA

Proiectat:
 ing. Arpad NEP

Verificat:
 ing. Marin ROGOZ

Şef proiect:
 ing. Dan LĂZAN

Verificator tehnic:
 ing. Paul TODORAN


Data:

PLAŢA

**CULOAR
 DE EXPROPRIERE**

Număr: S 184

Cod: S.F.

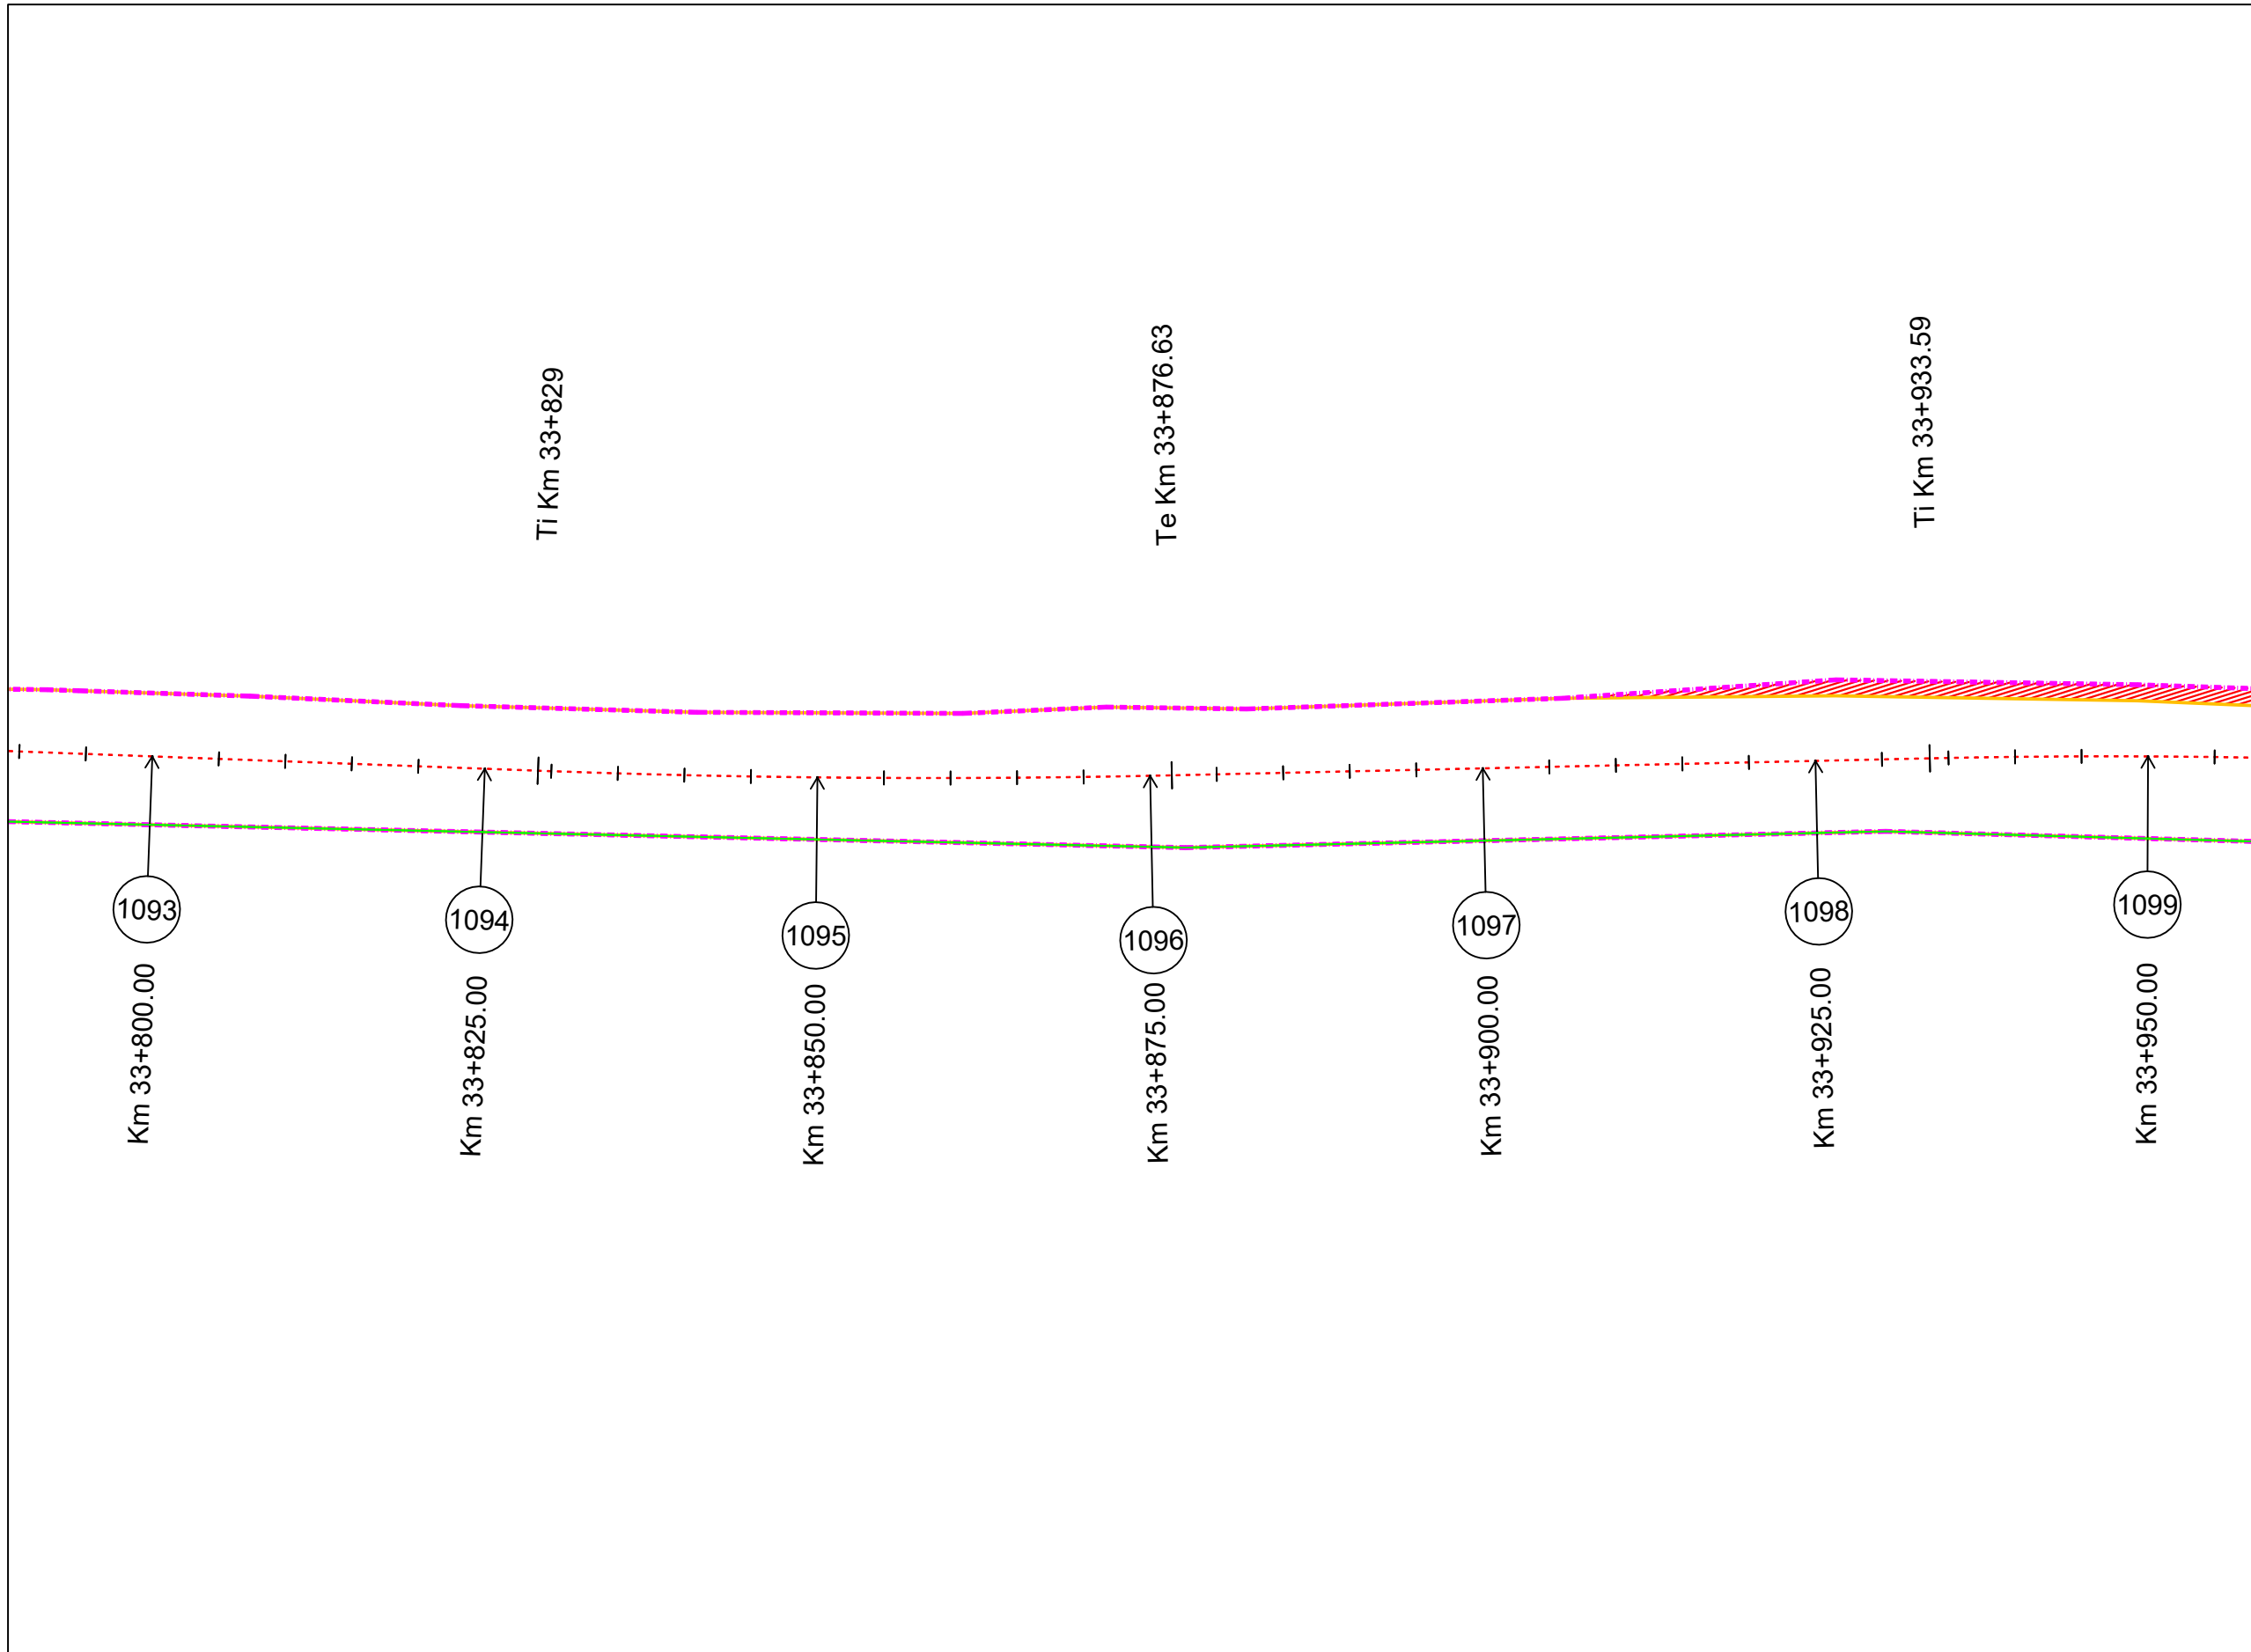

LEGENDA

- Limita proiectata
- Limita cadastrala
- Culoar de expropriere

Proiect: nr. 112 / 2022
Contract: nr. 21648/190 / 2022

Denumirea proiectului:
**MODERNIZARE
SECTOARE DE DRUM
AFERENTE
DJ 103 K CAPUSU MARE-
RASCA - BELIS
km. 9+435 - km. 35+155,
DJ 103L INTERSECȚIE CU
DJ 103 K - RASCA,
km. 5+100 - km. 8+000**

Beneficiar:
**CONSILIUL
JUDEȚEAN CLUJ**
Calea Dorobanților, nr. 106, CP.
400609, Cluj-Napoca
Tel. +40 372 64.00.00;
Fax +40 372 64.00.70;



Proiectant :
S.C. D P Cons S.R.L.

S.C. DP CONS S.R.L.
400427 Cluj-Napoca, Aleea Busesti Nr. 11, Ap 12 jud. Cluj, Romania,
Tel.: 0745-096214, 0722-275067 web: www.dpcons.ro
Nr. de ordine in registrul comerțului: J12/2950/2004 C.I.F. RO16682486

DATA	SCARA
2024	1:500

Proiectat:
ing. Dorin BĂRBINȚA

Proiectat:
ing. Arpad NEP

Verificat:
ing. Marin ROGOZ

Șef proiect:
ing. Dan LĂZAN

Verificator tehnic:
ing. Paul TODORAN


Data:

PLANȘA

CULOAR DE EXPROPRIERE

Număr: S 185

Cod: S.F.

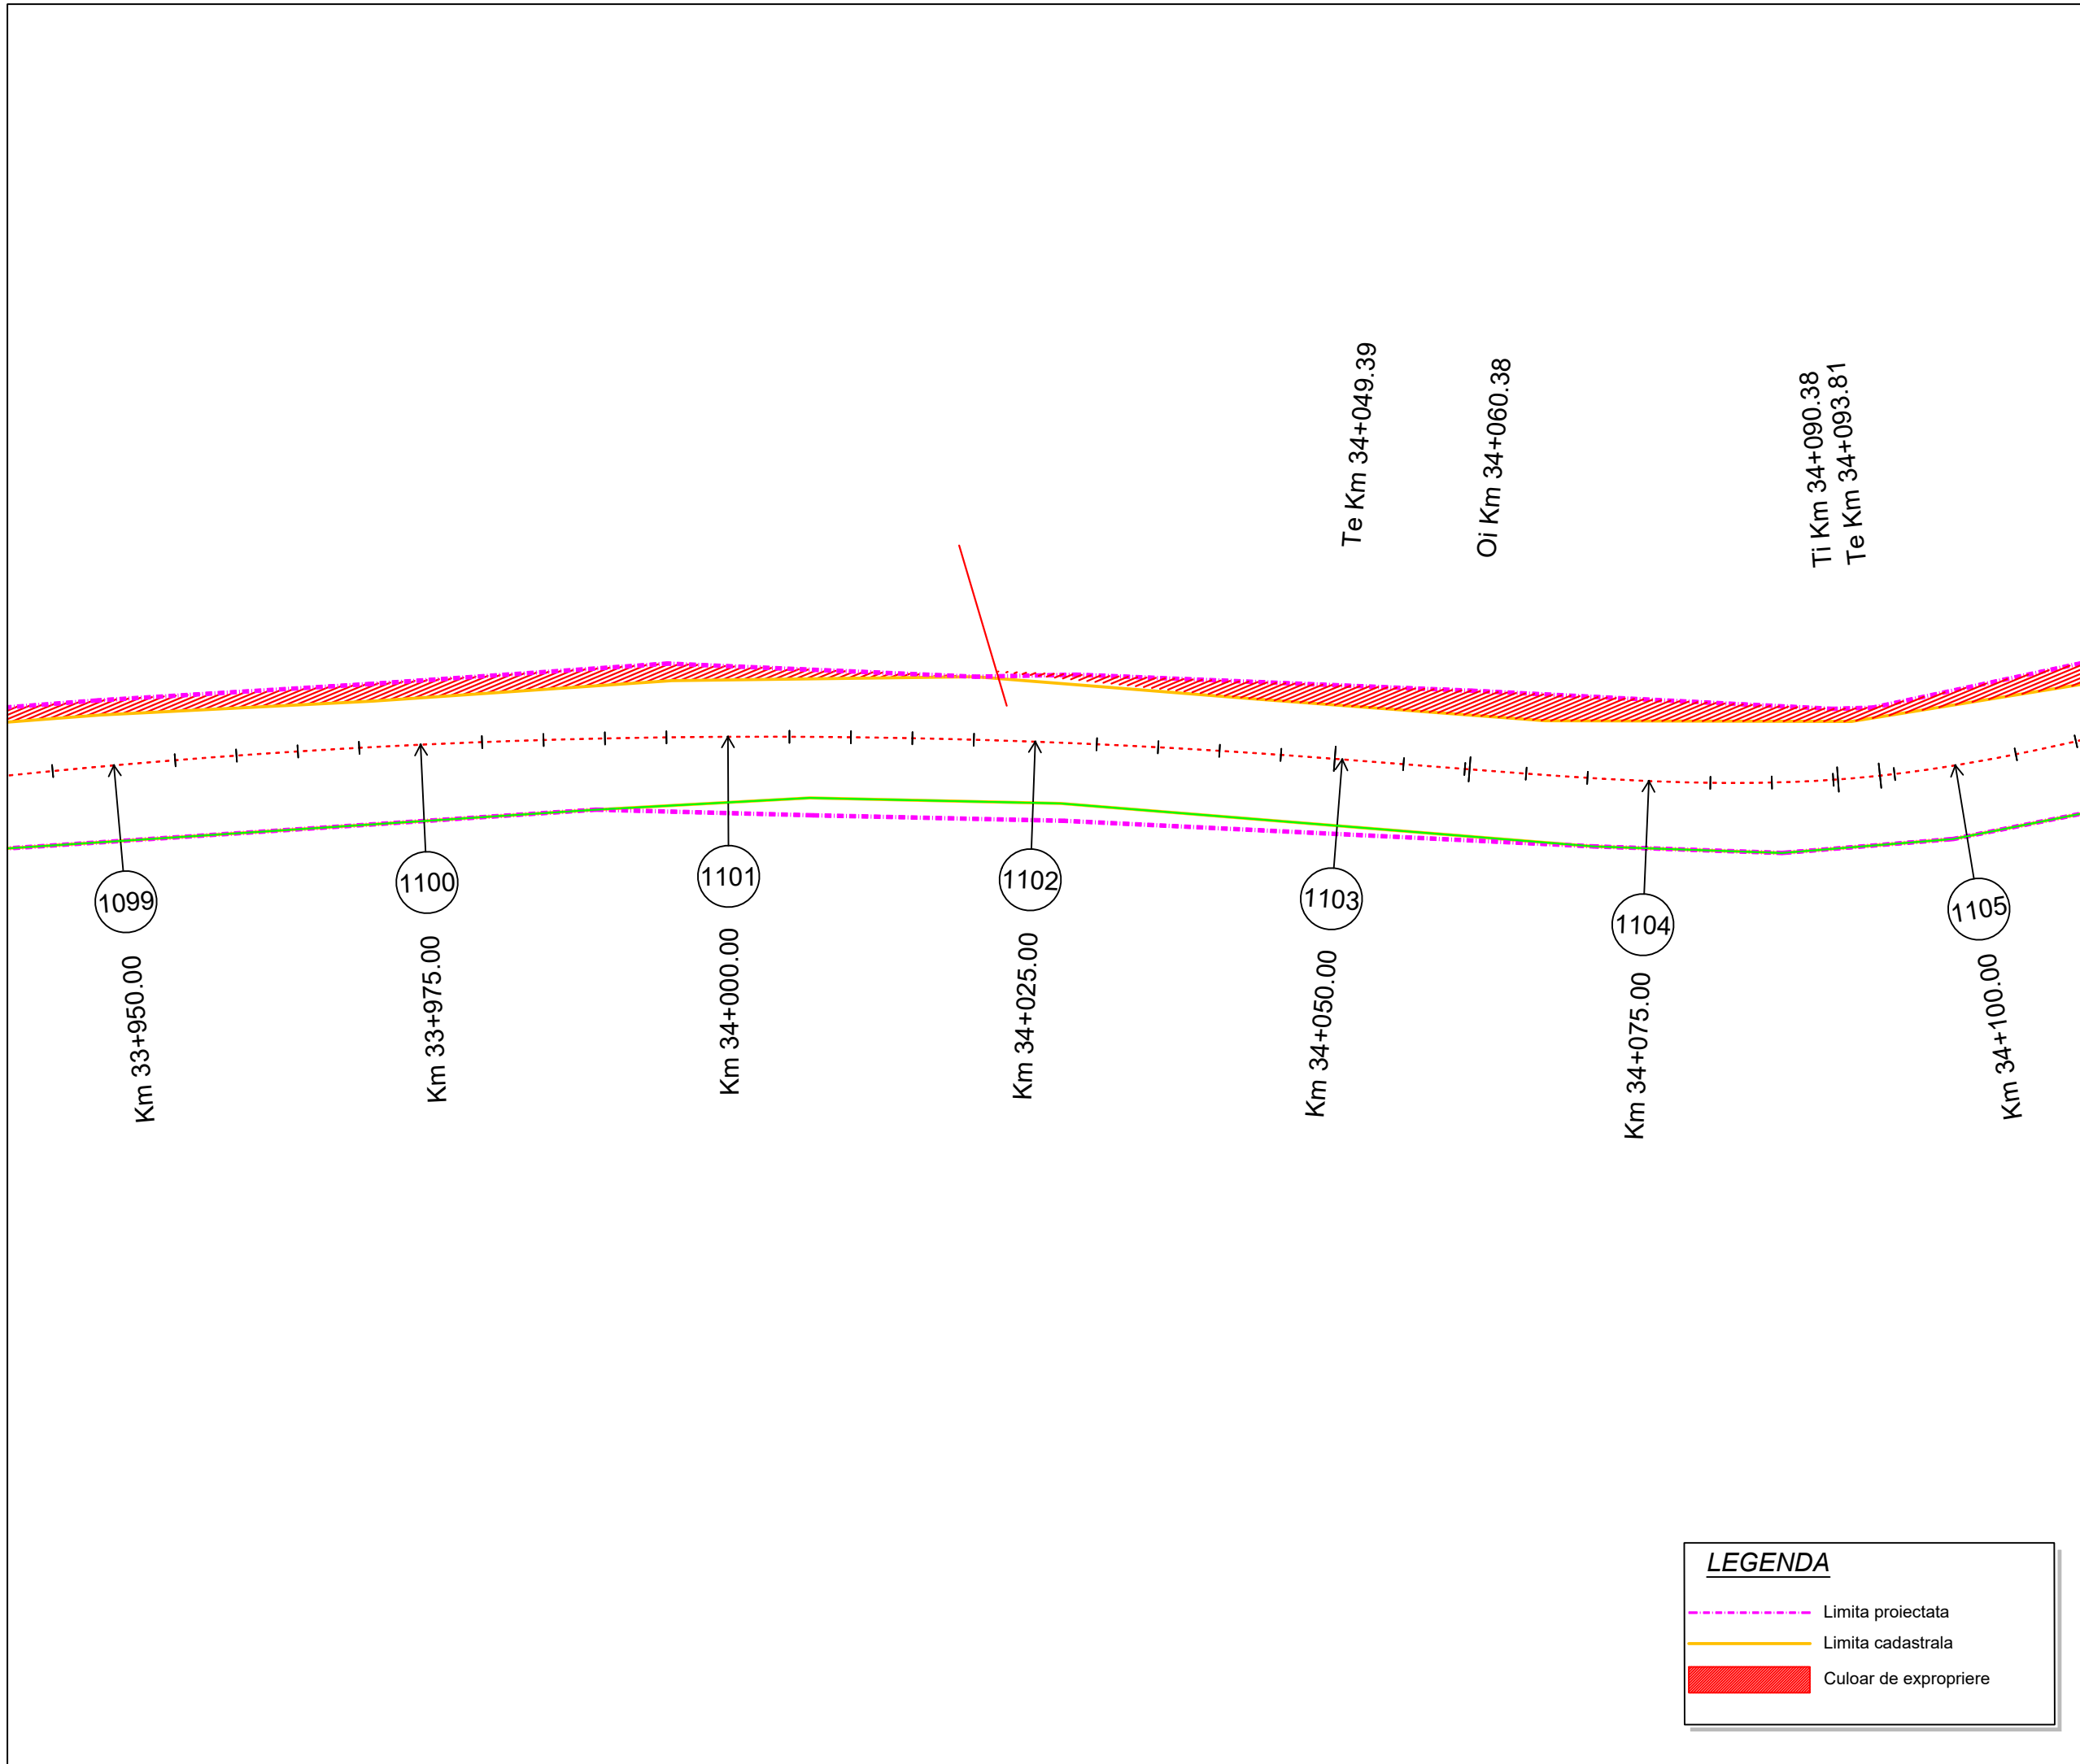

LEGENDA

- Limita proiectata
- Limita cadastrala
- Culoar de expropriere

Proiect: nr. 112 / 2022
 Contract: nr. 21648/190 / 2022

Denumirea proiectului:
**MODERNIZARE
 SECTOARE DE DRUM
 AFERENTE
 DJ 103 K CAPUSU MARE-
 RASCA - BELIS**
 km. 9+435 - km. 35+155,
 DJ 103L INTERSECȚIE CU
 DJ 103 K - RASCA,
 km. 5+100 - km. 8+000

Beneficiar:
**CONSILIUL
 JUDEȚEAN CLUJ**
 Calea Dorobanților, nr. 106, CP.
 400609, Cluj-Napoca
 Tel. +40 372 64.00.00;
 Fax +40 372 64.00.70;



Proiectant :
S.C. DP Cons S.R.L.

S.C. DP CONS S.R.L.
 400427 Cluj-Napoca, Aleea Busesti Nr. 11, Ap 12 jud. Cluj, Romania,
 Tel.: 0745-096214, 0722-275067 web: www.dpcons.ro
 Nr. de ordine in registrul comerțului: J12/2950/2004 C.I.F. RO16682486

DATA	SCARA
2024	1:500

Proiectat:
 ing. Dorin BĂRBINȚA

Proiectat:
 ing. Arpad NEP

Verificat:
 ing. Marin ROGOZ

Șef proiect:
 ing. Dan LĂZAN

Verificator tehnic:
 ing. Paul TODORAN


Data:

PLANȘA

CULOAR
 DE EXPROPRIERE

Număr: S 186

Cod: S.F.

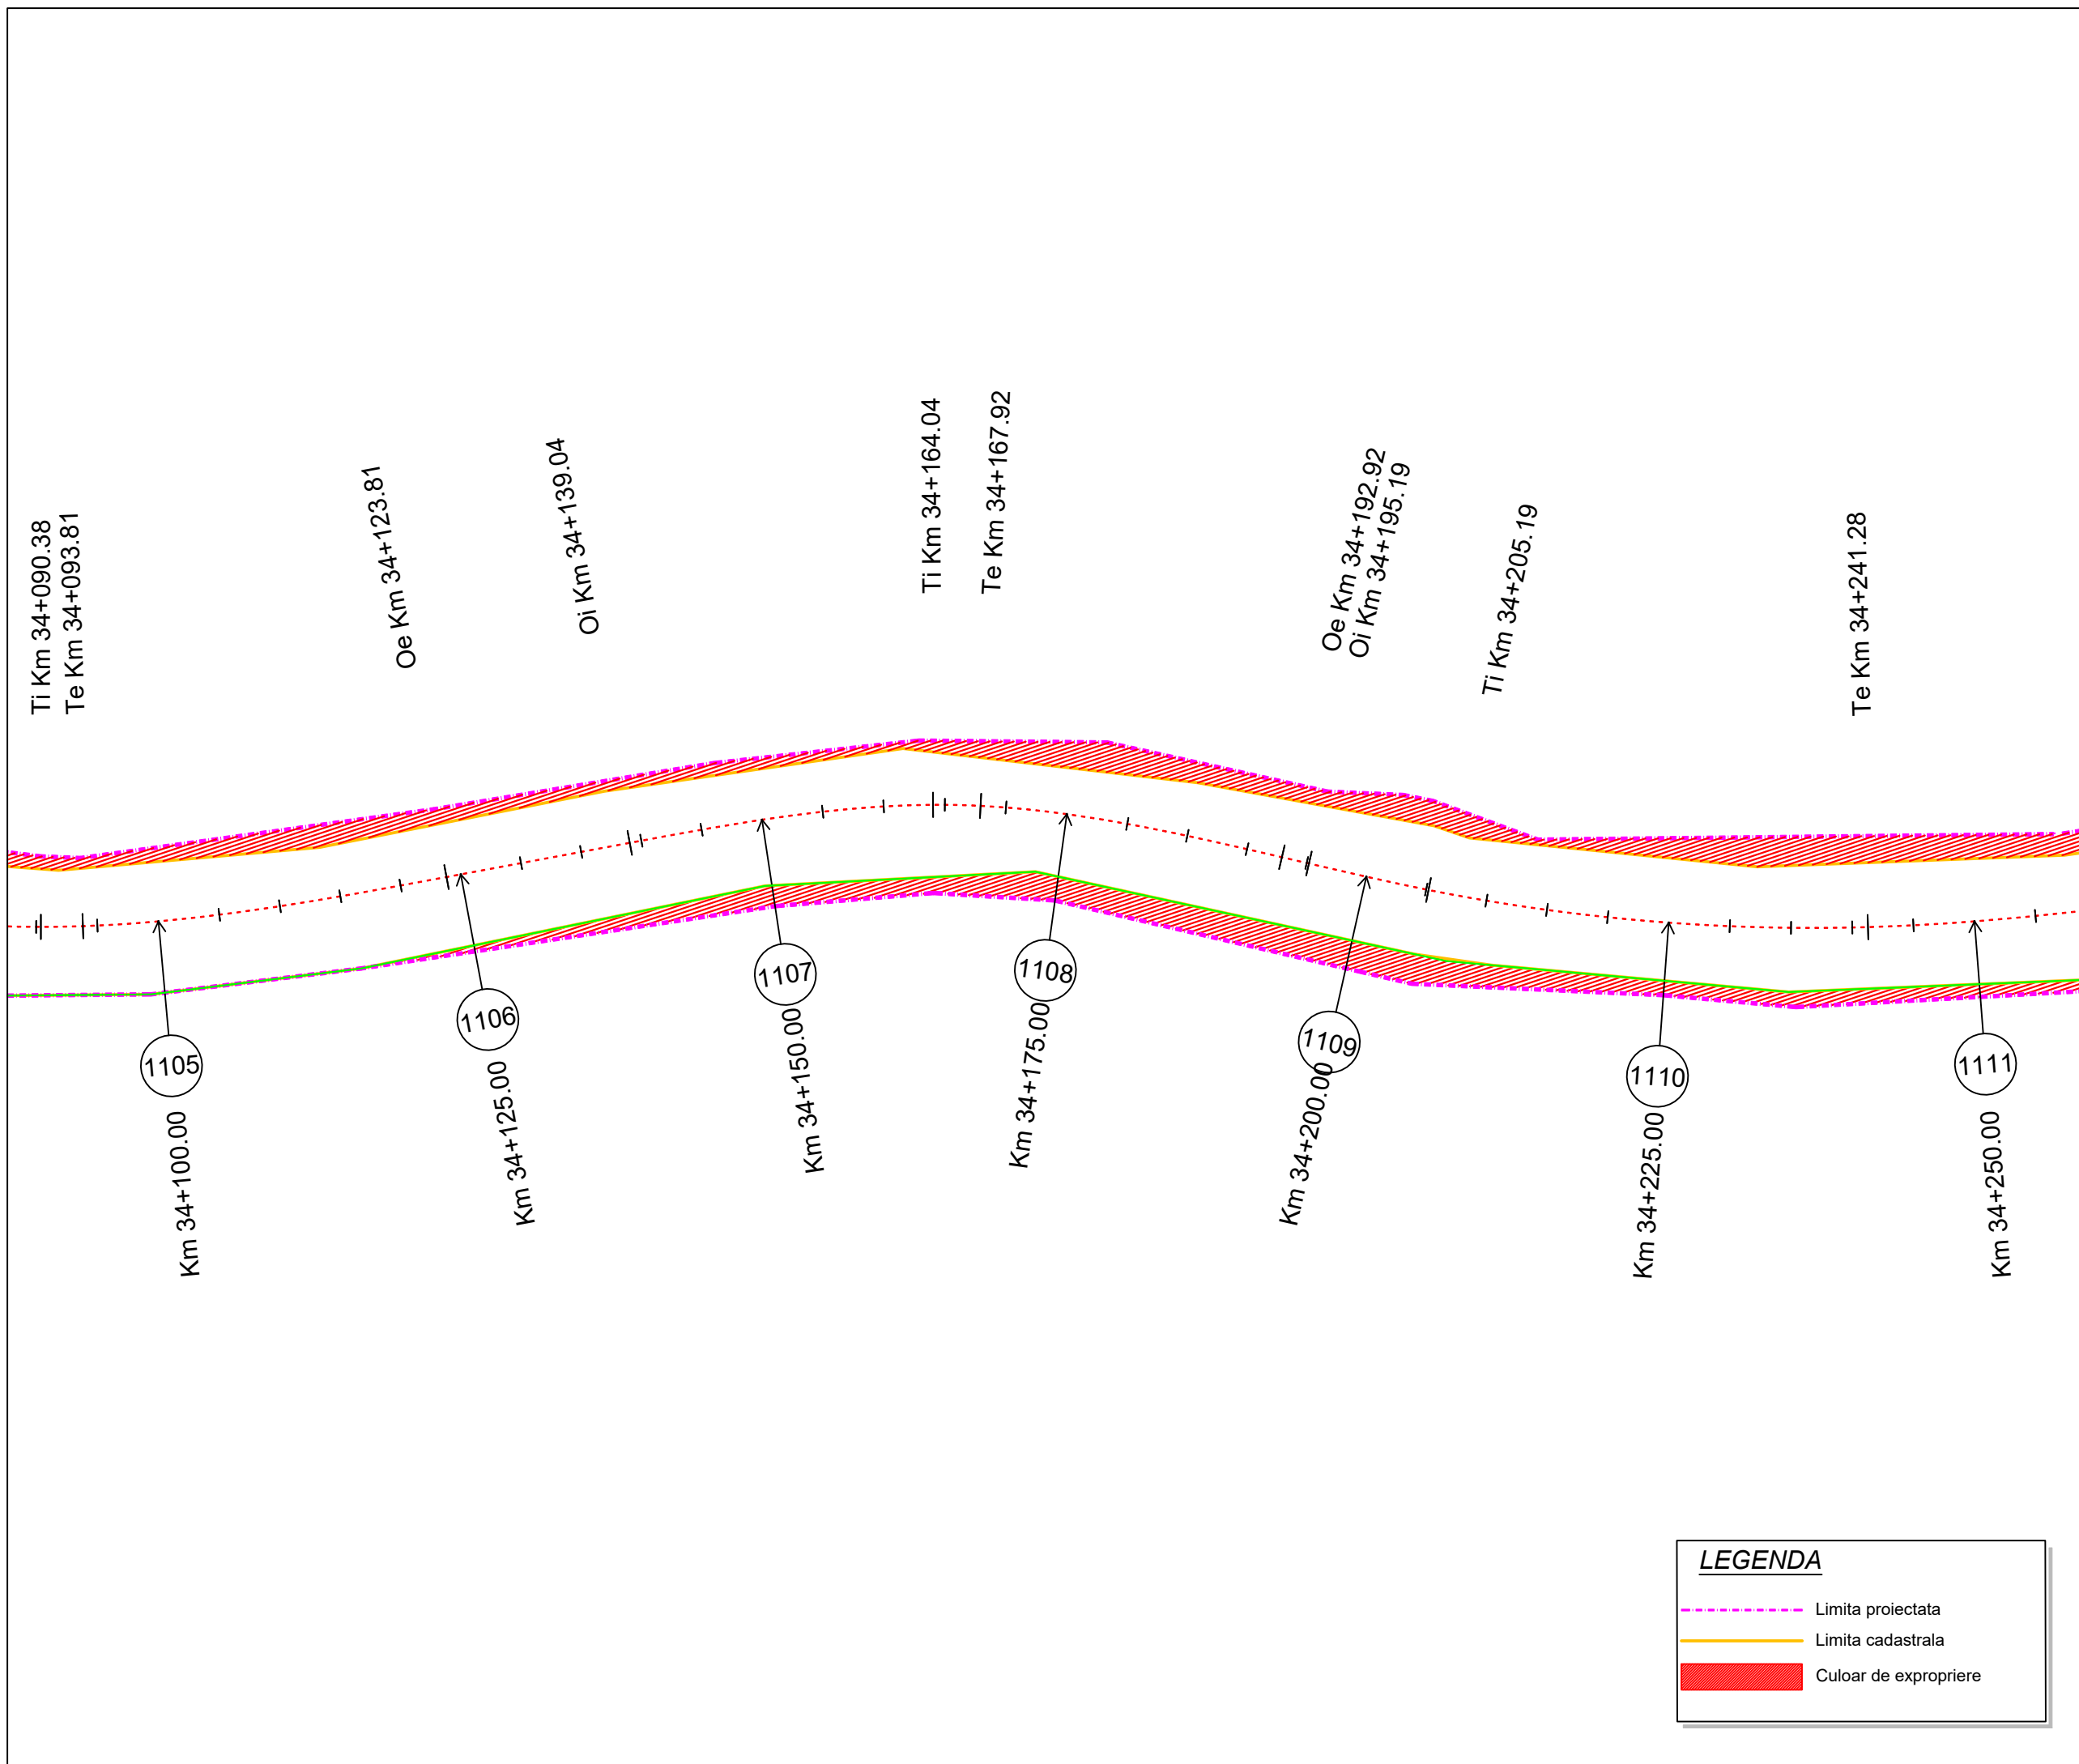

Proiect: nr. 112 / 2022

Contract: nr. 21648/190 / 2022

Denumirea proiectului:
**MODERNIZARE
SECTOARE DE DRUM
AFERENTE
DJ 103 K CAPUSU MARE-
RASCA - BELIS
km. 9+435 - km. 35+155,
DJ 103L INTERSECȚIE CU
DJ 103 K - RASCA,
km. 5+100 - km. 8+000**

Beneficiar:
**CONSILIUL
JUDEȚEAN CLUJ**
Calea Dorobanților, nr. 106, CP.
400609, Cluj-Napoca
Tel. +40 372 64.00.00;
Fax +40 372 64.00.70;



Proiectant :

S.C. D P Cons S.R.L.

S.C. DP CONS S.R.L.
400427 Cluj-Napoca, Aleea Buzeni Nr. 11, Ap 12 jud. Cluj, Romania,
Tel.: 0745-096214, 0722-275067 web: www.dpcons.ro
Nr. de ordine in registrul comerțului: J12/2950/2004 C.I.F. RO16682486

DATA	SCARA
2024	1:500

Proiectat:
ing. Dorin BĂRBINȚA

Proiectat:
ing. Arpad NEP

Verificat:
ing. Marin ROGOZ

Șef proiect:
ing. Dan LĂZAN

Verificator tehnic:
ing. Paul TODORAN


Data:

PLANȘA

CULOAR DE EXPROPRIERE

Număr: S 187

Cod: S.F.

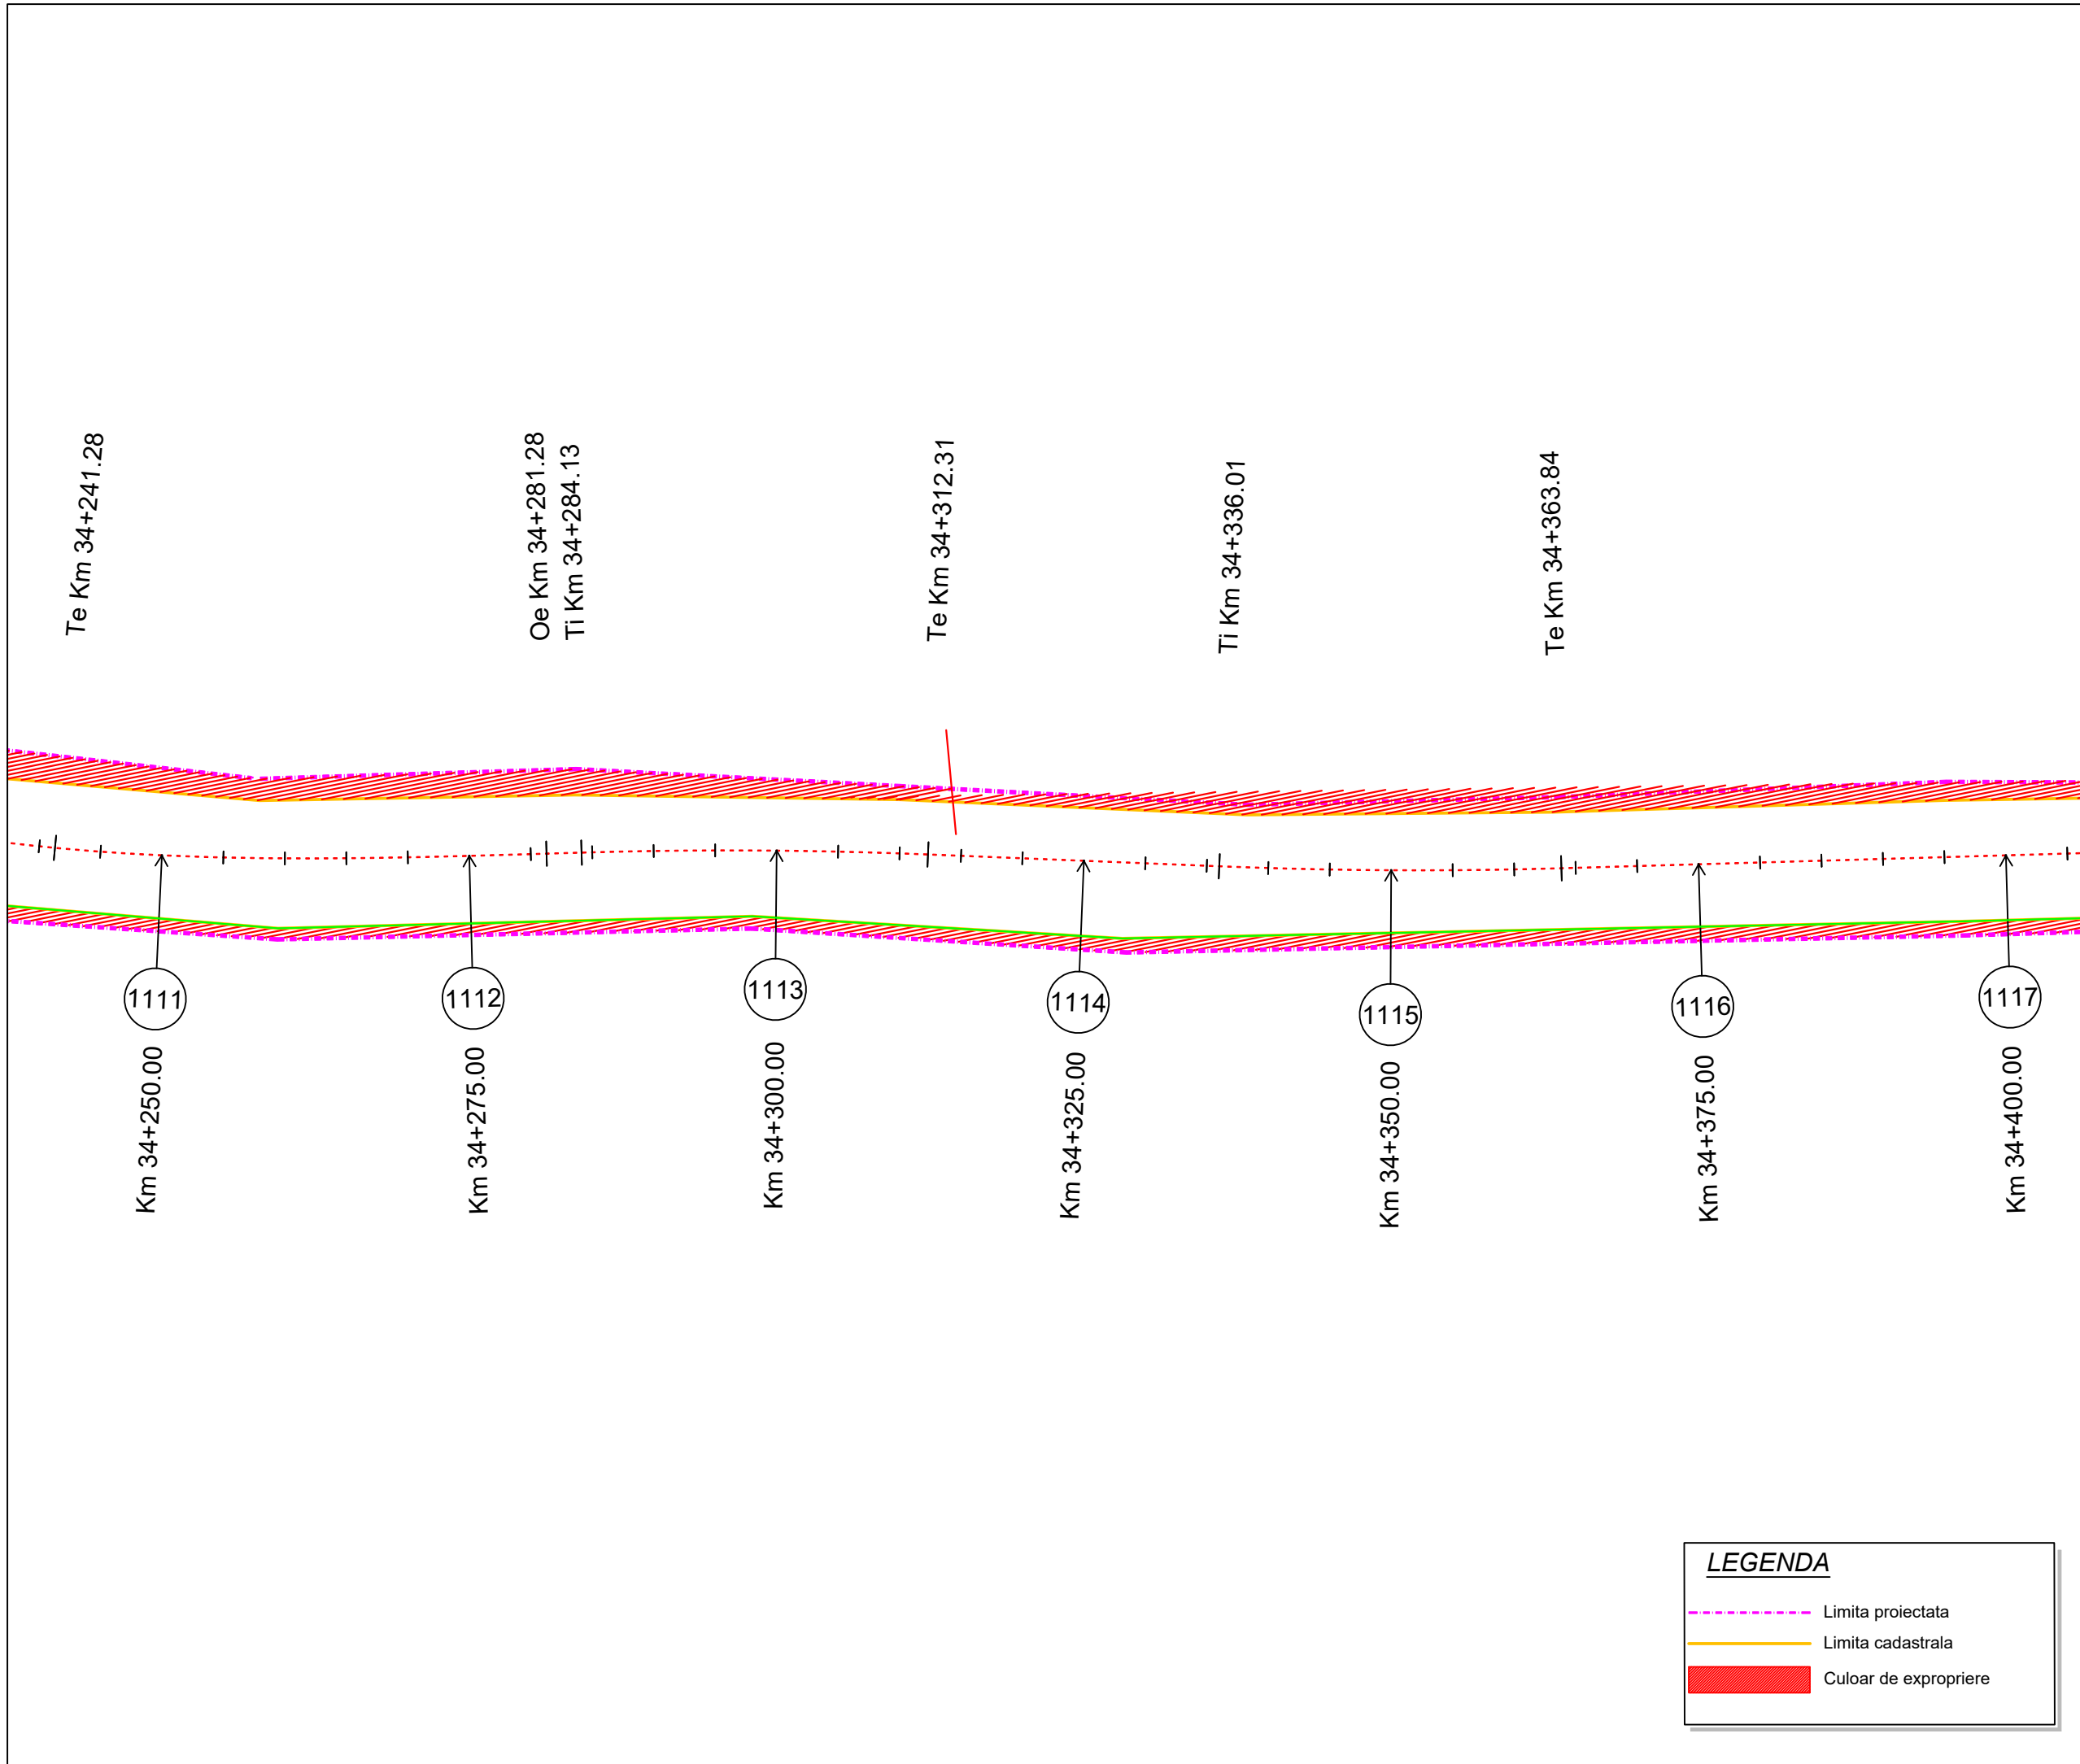

LEGENDA

- Limita proiectata
- Limita cadastrala
- Culoar de expropriere

Proiect: nr. 112 / 2022
 Contract: nr. 21648/190 / 2022

Denumirea proiectului:
**MODERNIZARE
 SECTOARE DE DRUM
 AFERENTE
 DJ 103 K CAPUSU MARE-
 RASCA - BELIS
 km. 9+435 - km. 35+155,
 DJ 103L INTERSECȚIE CU
 DJ 103 K - RASCA,
 km. 5+100 - km. 8+000**

Beneficiar:
**CONSILIUL
 JUDEȚEAN CLUJ**
 Calea Dorobanților, nr. 106, CP.
 400609, Cluj-Napoca
 Tel. +40 372 64.00.00;
 Fax +40 372 64.00.70;



Proiectant :
S.C. DP Cons S.R.L.



S.C. DP CONS S.R.L.
400427 Cluj-Napoca, Aleea Busesti Nr. 11, Ap 12 jud. Cluj, Romania,
 Tel.: 0745-096214, 0722-275067 web: www.dpcons.ro
 Nr. de ordine in registrul comerțului: J12/2950/2004 C.I.F. RO16682486

DATA	SCARA
2024	1:500

Proiectat:
 ing. Dorin BĂRBINȚA

Proiectat:
 ing. Arpad NEP

Verificat:
 ing. Marin ROGOZ

Șef proiect:
 ing. Dan LĂZAN

Verificator tehnic:
 ing. Paul TODORAN

Data:

PLAȘA

**CULOAR
 DE EXPROPRIERE**

Număr: S 188

Cod: S.F.

Ti Km 34+468.67

Te Km 34+490.75

Ti Km 34+495.6

Te Km 34+509.6

Oe Km 34+544.6

1117

Km 34+400.00

1118

Km 34+425.00

1119

Km 34+450.00

1120

Km 34+475.00

1121

Km 34+500.00


1122

Km 34+525.00

1123

Km 34+550.00

LEGENDA

-  Limita proiectata
-  Limita cadastrala
-  Culoar de expropriere

Proiect: nr. 112 / 2022
 Contract: nr. 21648/190 / 2022

Denumirea proiectului:
**MODERNIZARE
 SECTOARE DE DRUM
 AFERENTE
 DJ 103 K CAPUSU MARE-
 RASCA - BELIS**
 km. 9+435 - km. 35+155,
 DJ 103L INTERSECȚIE CU
 DJ 103 K - RASCA,
 km. 5+100 - km. 8+000

Beneficiar:
**CONSILIUL
 JUDEȚEAN CLUJ**
 Calea Dorobanților, nr. 106, CP.
 400609, Cluj-Napoca
 Tel. +40 372 64.00.00;
 Fax +40 372 64.00.70;



Proiectant :
S.C. DP CONS S.R.L.

S.C. DP CONS S.R.L.
400427 Cluj-Napoca, Aleea Busesti Nr. 11, Ap 12 jud. Cluj, Romania,
 Tel.: 0745-096214, 0722-275067 web: www.dpcons.ro
 Nr. de ordine in registrul comerțului: J12/2950/2004 C.I.F. RO16682486

DATA	SCARA
2024	1:500

Proiectat:
 ing. Dorin BĂRBINȚA

Proiectat:
 ing. Arpad NEP

Verificat:
 ing. Marin ROGOZ

Șef proiect:
 ing. Dan LĂZAN

Verificator tehnic:
 ing. Paul TODORAN


Data:

PLAȘA

**CULOAR
 DE EXPROPRIERE**

Număr: S 189

Cod: S.F.

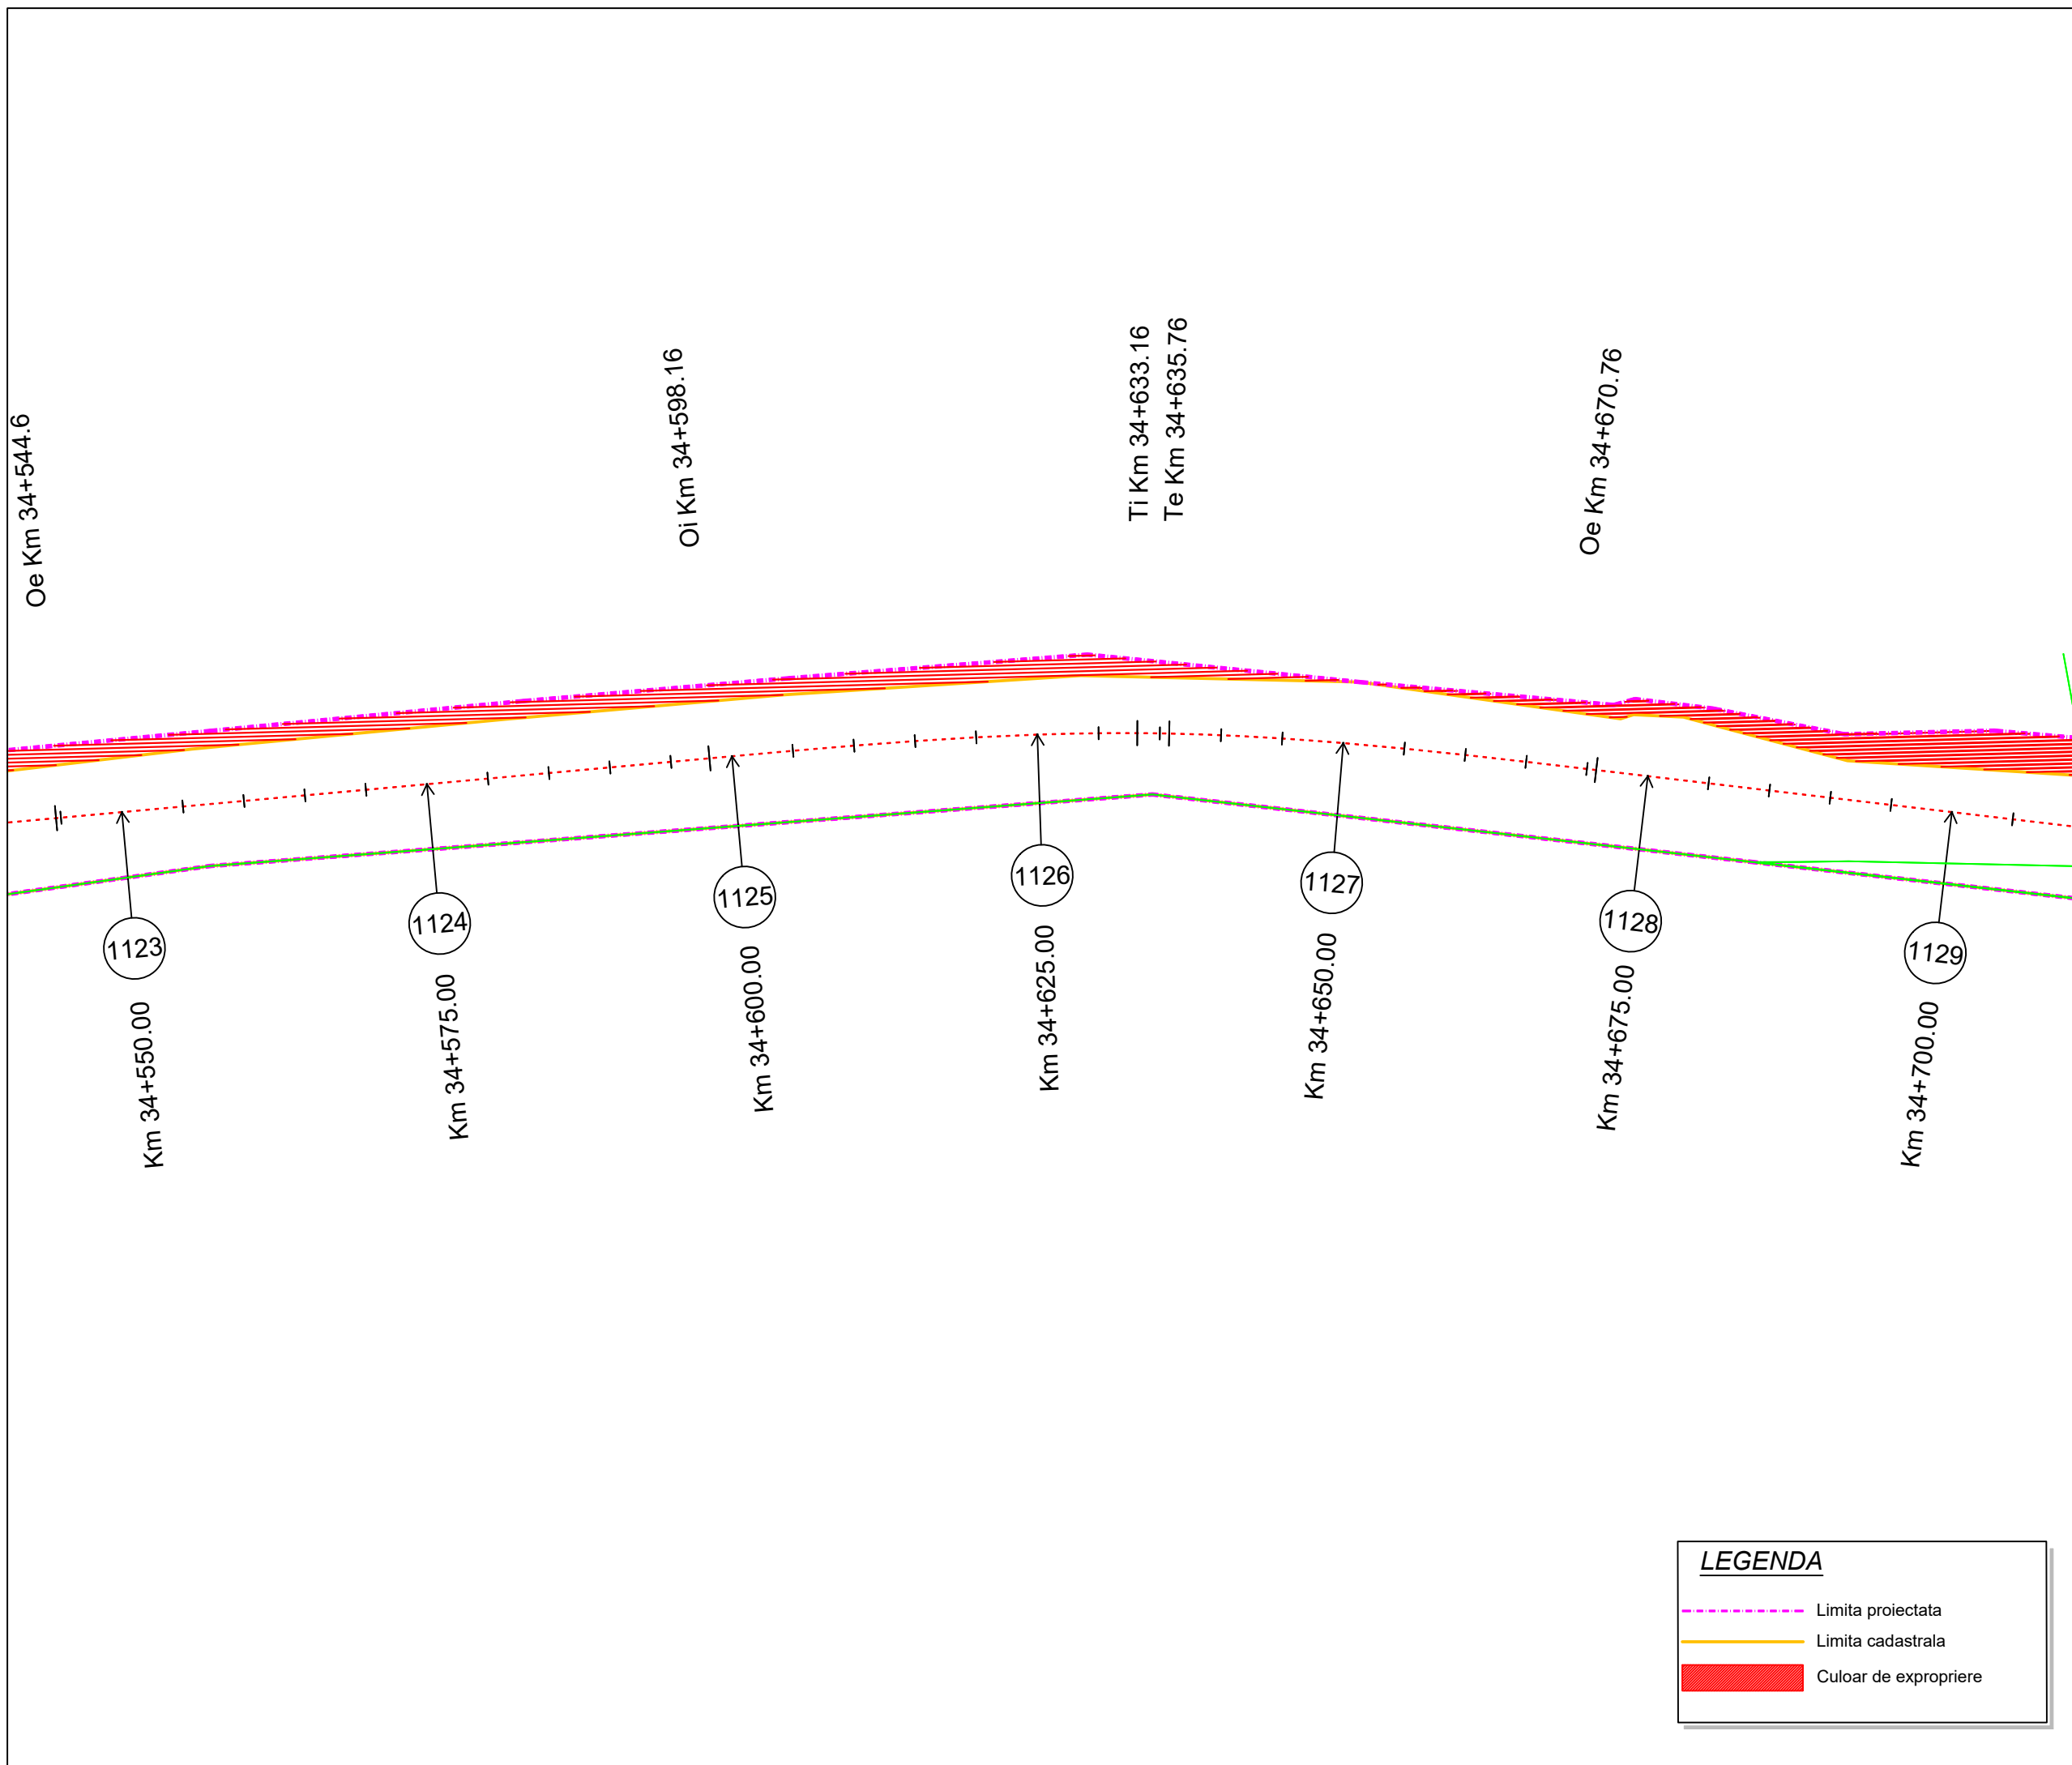

LEGENDA

- - - Limita proiectata
- Limita cadastrala
- Culoar de expropriere

Proiect: nr. 112 / 2022

Contract: nr. 21648/190 / 2022

Denumirea proiectului:
**MODERNIZARE
SECTOARE DE DRUM
AFERENTE
DJ 103 K CAPUSU MARE-
RASCA - BELIS
km. 9+435 - km. 35+155,
DJ 103L INTERSECȚIE CU
DJ 103 K - RASCA,
km. 5+100 - km. 8+000**

Beneficiar:
**CONSILIUL
JUDEȚEAN CLUJ**
Calea Dorobanților, nr. 106, CP.
400609, Cluj-Napoca
Tel. +40 372 64.00.00;
Fax +40 372 64.00.70;



Proiectant :
S.C. D P Cons S.R.L.

Logos for DP CONS S.R.L., IQNet, and SR AC. Below the logos, the text reads: S.C. DP CONS S.R.L., 400427 Cluj-Napoca, Aleea Busesti Nr. 11, Ap 12 jud. Cluj, Romania, Tel.: 0745-096214, 0722-275067 web: www.dpcons.ro Nr. de ordine in registrul comerțului: J12/2950/2004 C.I.F. RO16682486

DATA	SCARA
2024	1:500

Proiectat:
ing. Dorin BĂRBINȚA

Proiectat:
ing. Arpad NEP

Verificat:
ing. Marin ROGOZ

Șef proiect:
ing. Dan LĂZAN

Verificator tehnic:
ing. Paul TODORAN


Data:

PLAȘA

CULOAR DE EXPROPRIERE

Număr: S 190

Cod: S.F.

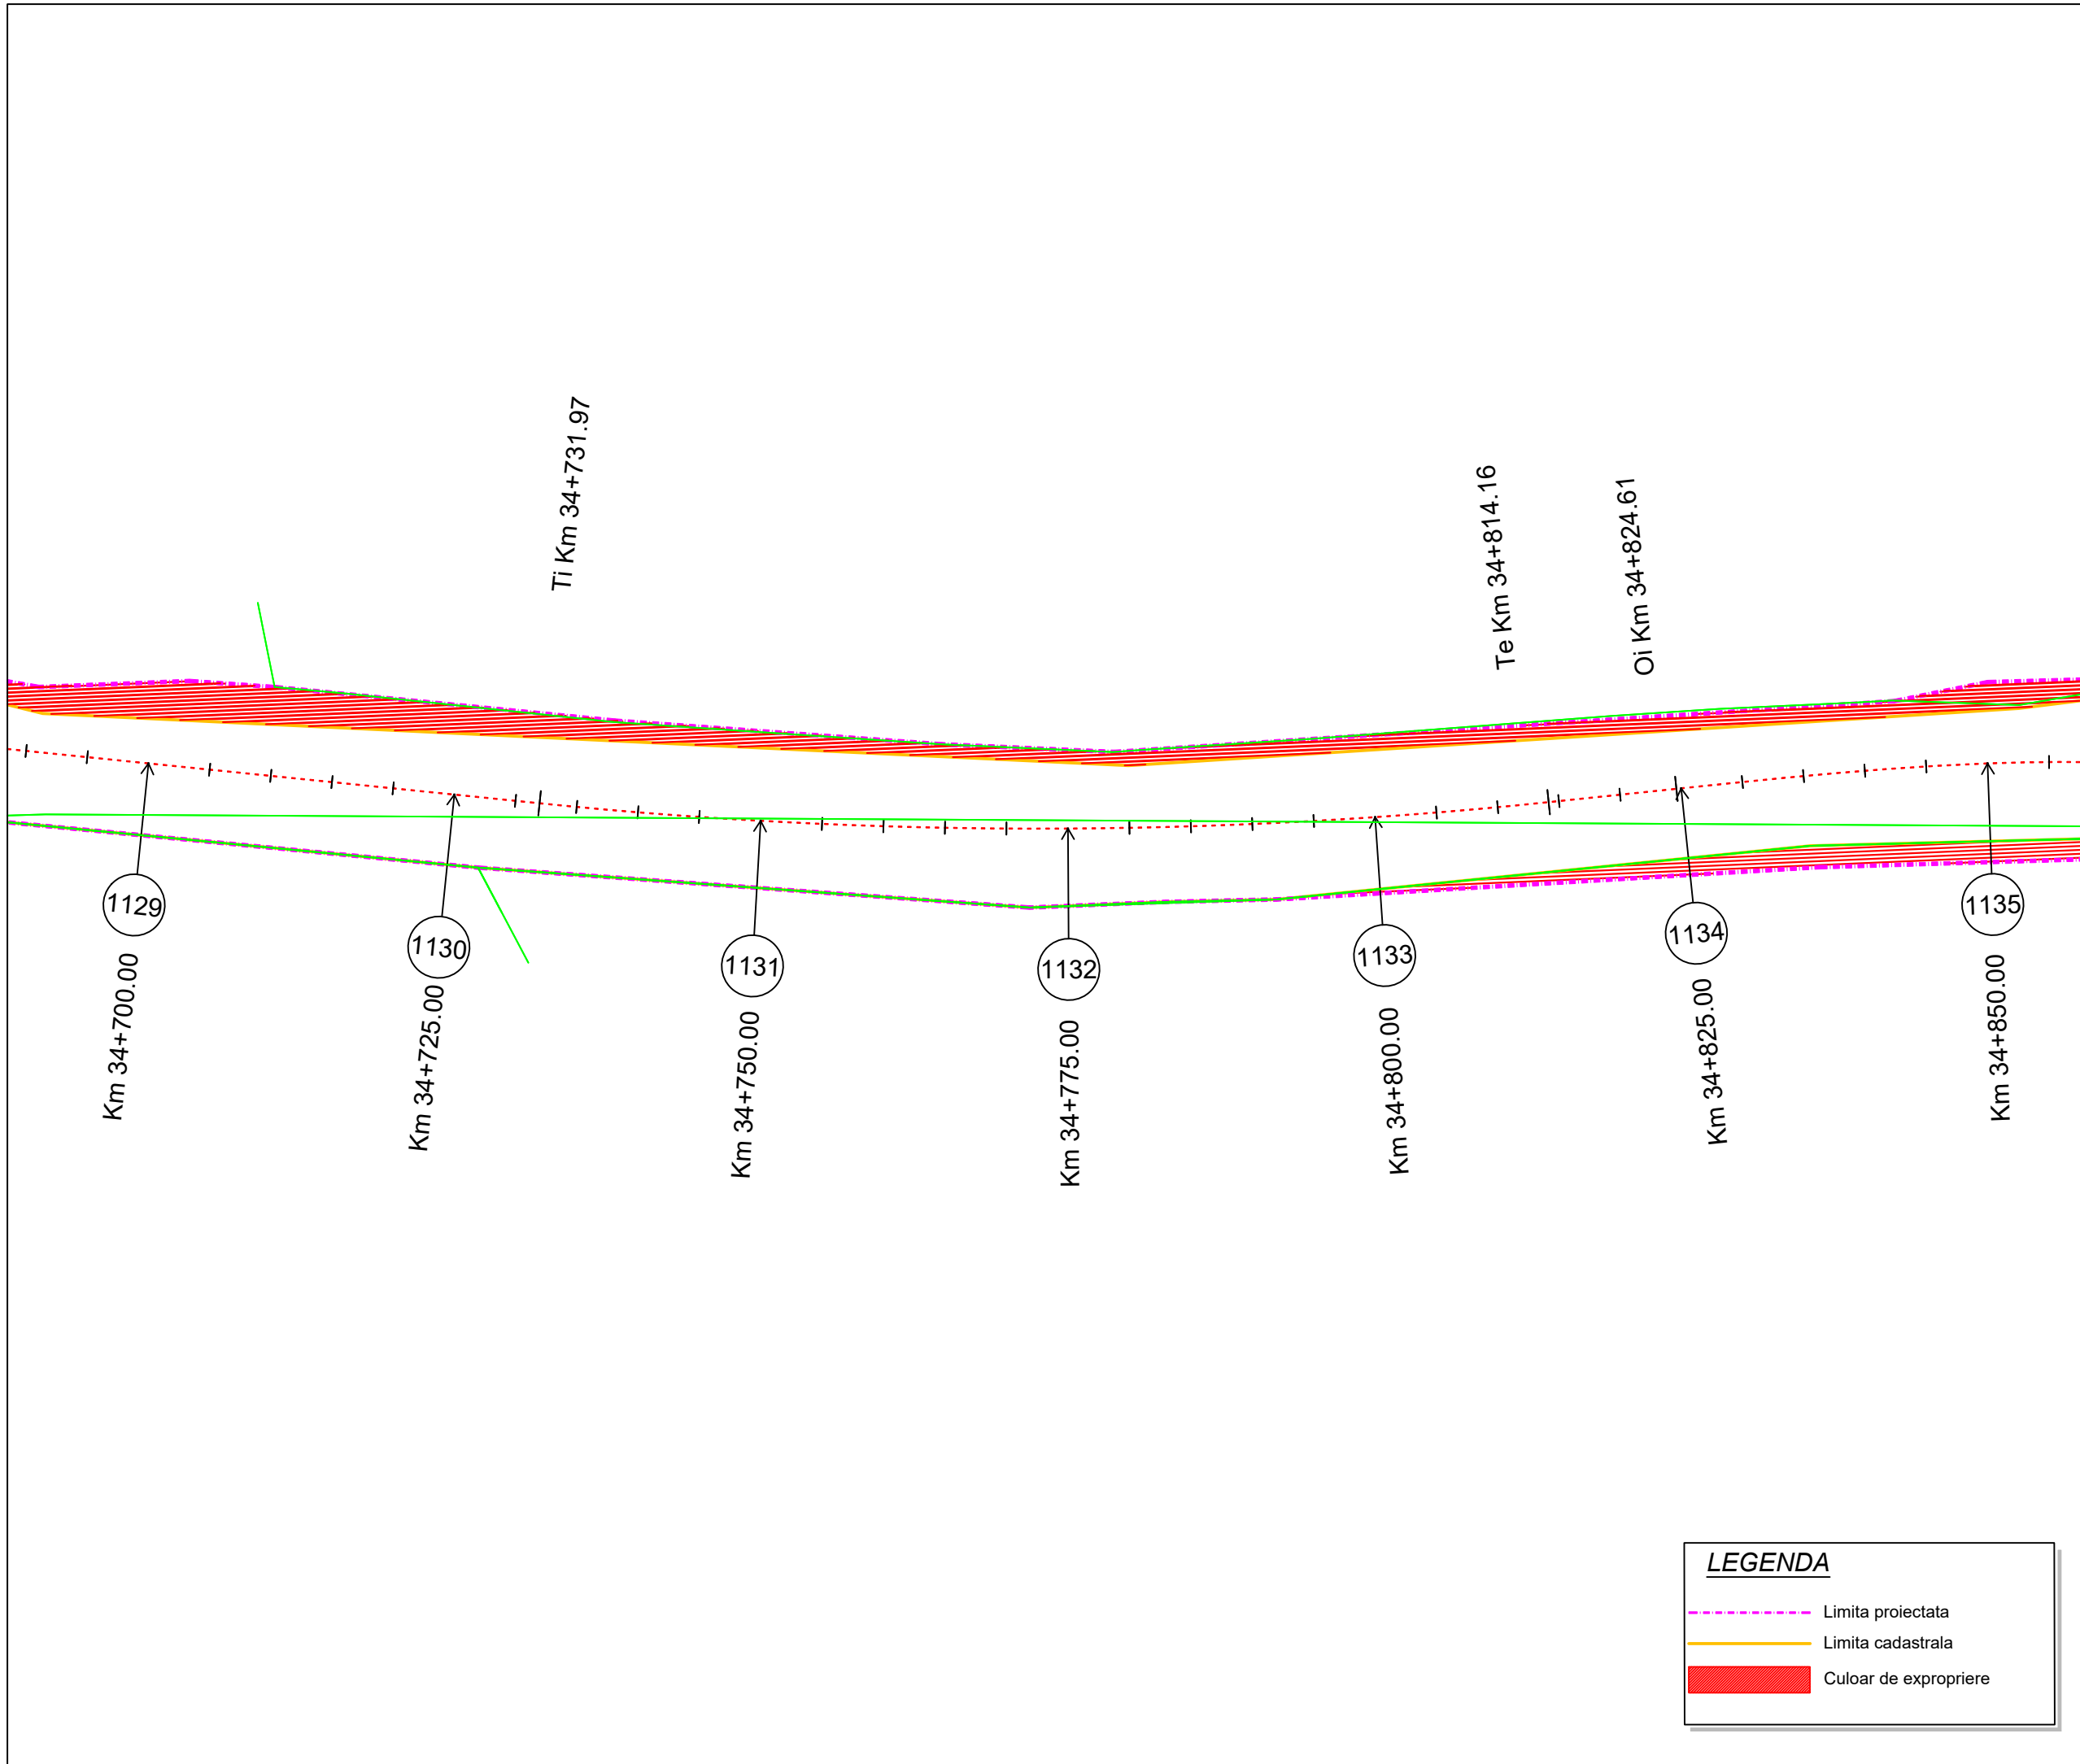

LEGENDA

- Limita proiectata
- Limita cadastrala
- █ Culoar de expropriere

Proiect: nr. 112 / 2022
 Contract: nr. 21648/190 / 2022

Denumirea proiectului:
**MODERNIZARE
 SECTOARE DE DRUM
 AFERENTE
 DJ 103 K CAPUSU MARE-
 RASCA - BELIS**
 km. 9+435 - km. 35+155,
 DJ 103L INTERSECȚIE CU
 DJ 103 K - RASCA,
 km. 5+100 - km. 8+000

Beneficiar:
**CONSILIUL
 JUDEȚEAN CLUJ**
 Calea Dorobanților, nr. 106, CP.
 400609, Cluj-Napoca
 Tel. +40 372 64.00.00;
 Fax +40 372 64.00.70;



Proiectant :

S.C. DP CONS S.R.L.

 S.C. DP CONS S.R.L.
 400427 Cluj-Napoca, Aleea Busesti Nr. 11, Ap 12 jud. Cluj, Romania,
 Tel.: 0745-096214, 0722-275067 web: www.dpcons.ro
 Nr. de ordine in registrul comerțului: J12/2950/2004 C.I.F. RO16682486

DATA	SCARA
2024	1:500

Proiectat:
 ing. Dorin BĂRBINȚA

Proiectat:
 ing. Arpad NEP

Verificat:
 ing. Marin ROGOZ

Șef proiect:
 ing. Dan LĂZAN

Verificator tehnic:
 ing. Paul TODORAN


Data:

PLANȘA

**CULOAR
 DE EXPROPRIERE**

Număr: S 191

Cod: S.F.

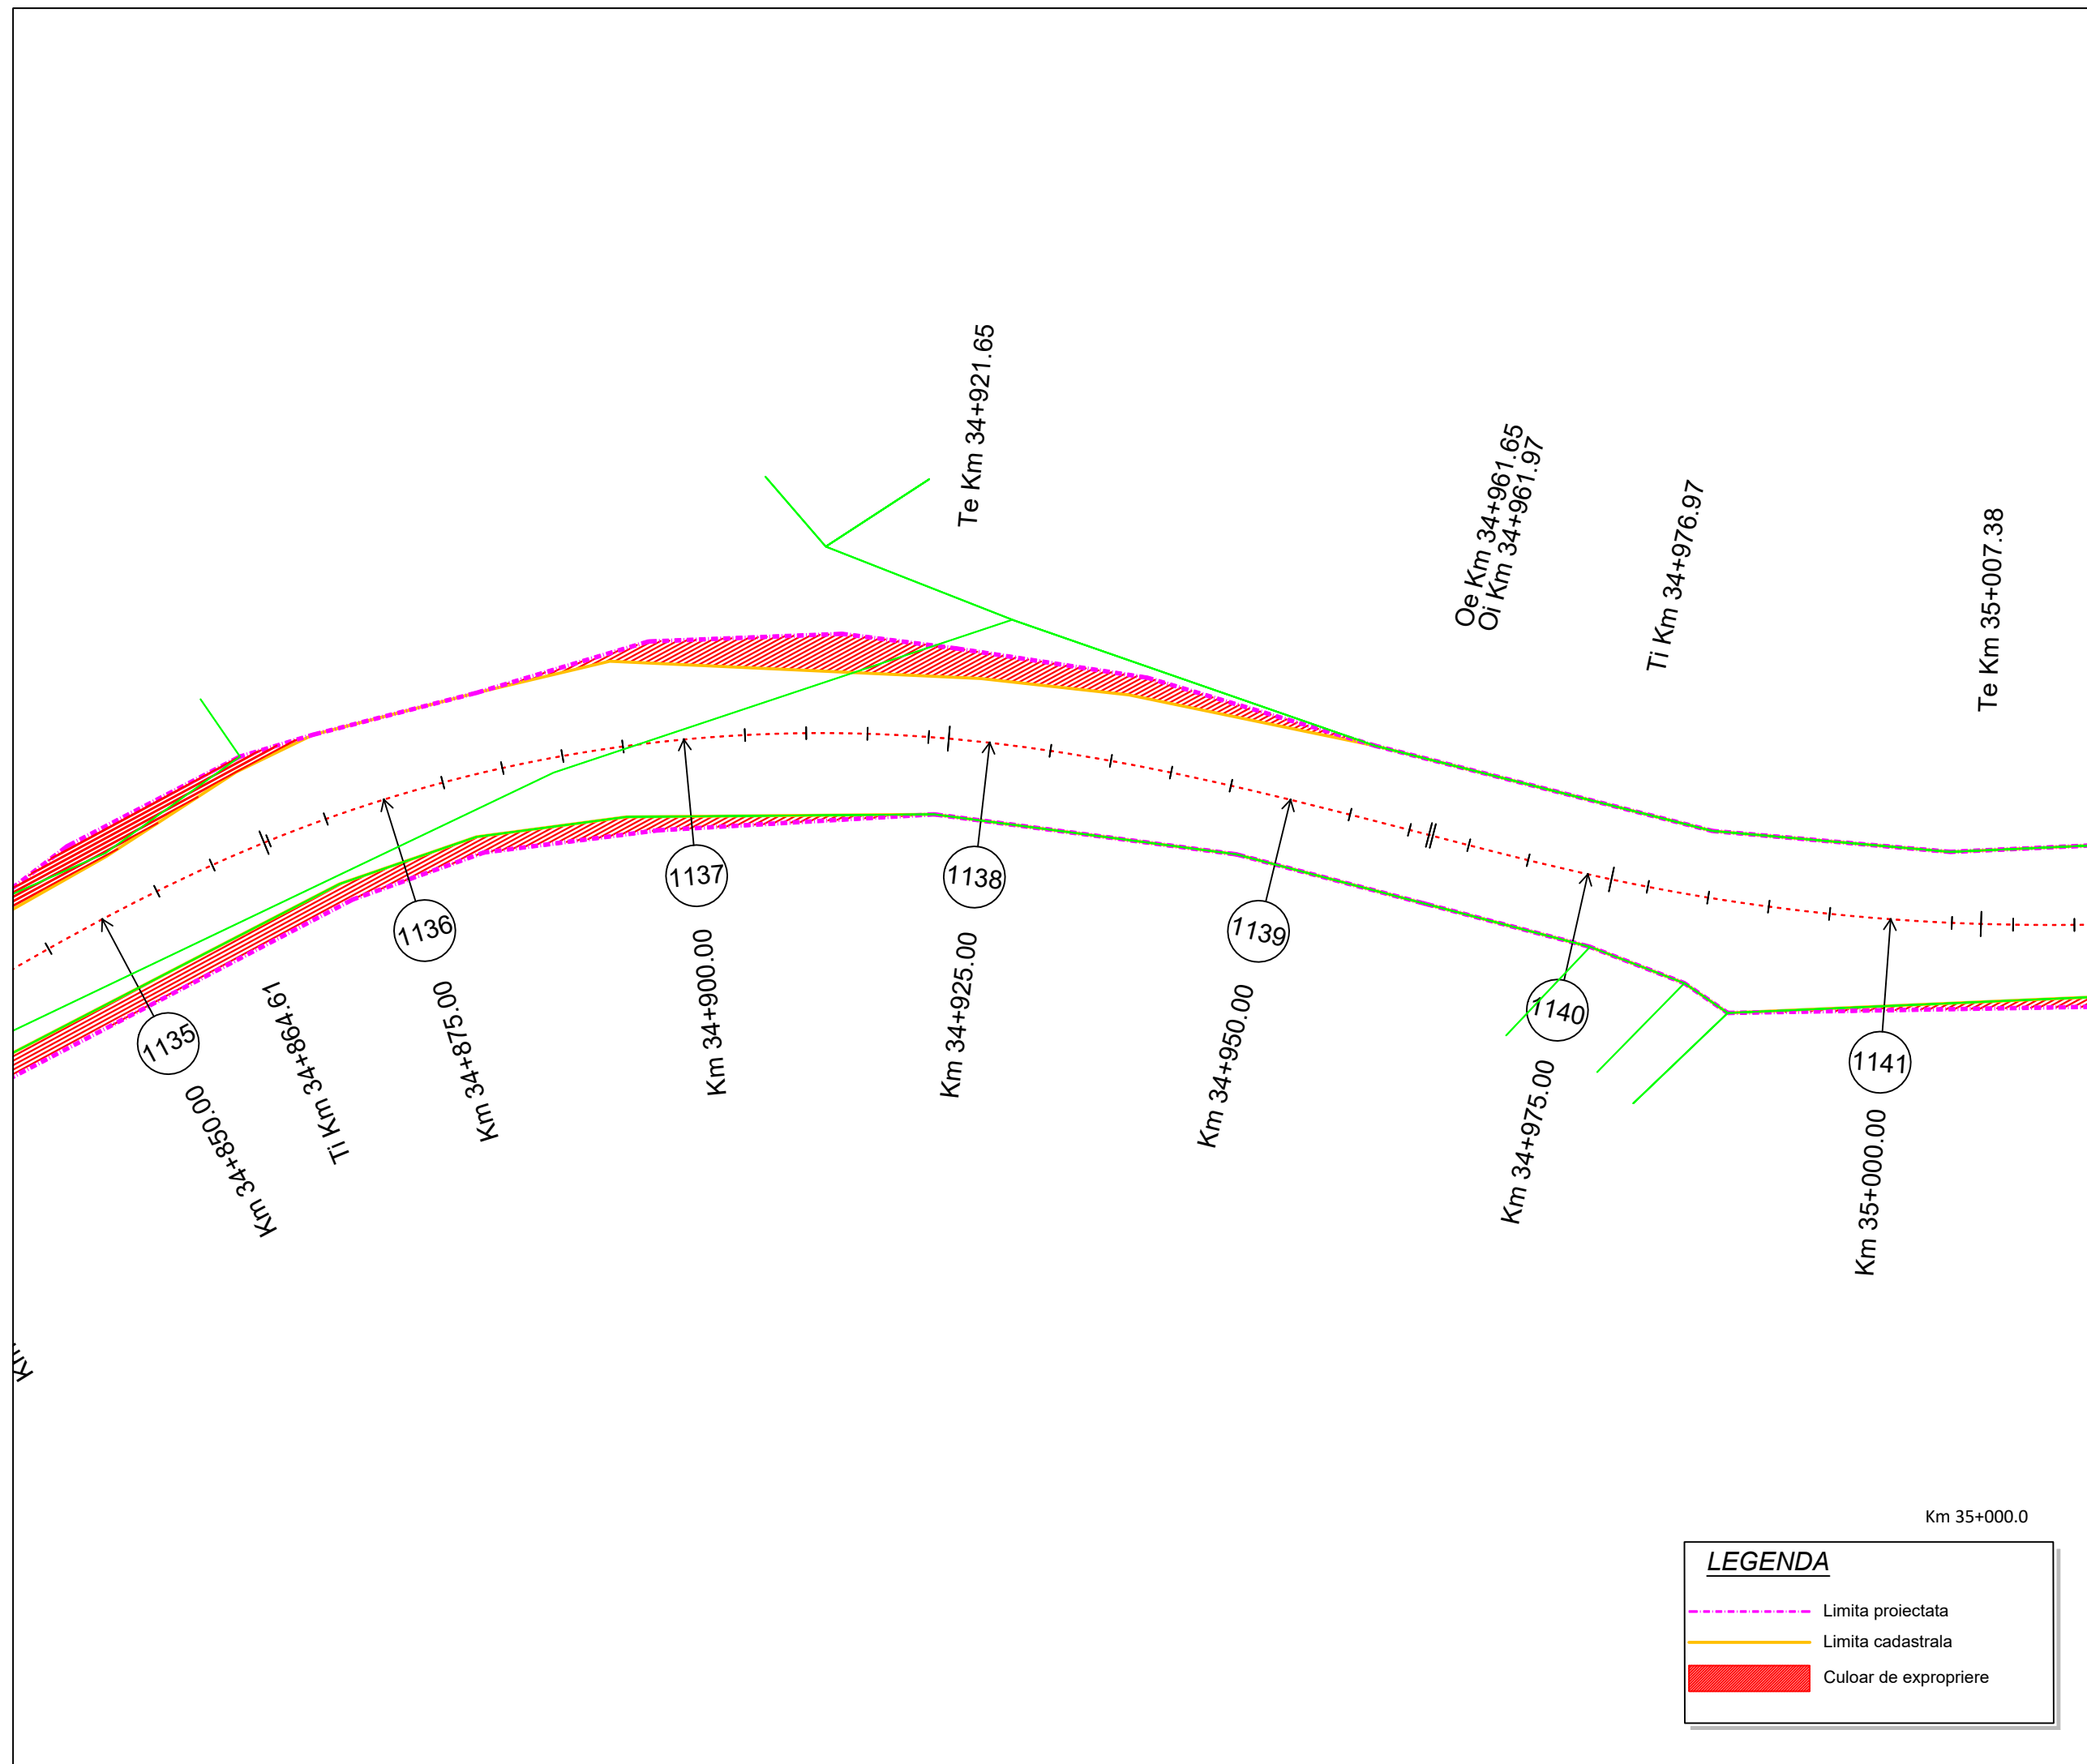

LEGENDA

- - - Limita proiectata
- Limita cadastrala
- Culoar de expropriere

Proiect: nr. 112 / 2022
 Contract: nr. 21648/190 / 2022

Denumirea proiectului:
**MODERNIZARE
 SECTOARE DE DRUM
 AFERENTE
 DJ 103 K CAPUSU MARE-
 RASCA - BELIS**
 km. 9+435 - km. 35+155,
 DJ 103L INTERSECȚIE CU
 DJ 103 K - RASCA,
 km. 5+100 - km. 8+000

Beneficiar:
**CONSILIUL
 JUDEȚEAN CLUJ**
 Calea Dorobanților, nr. 106, CP.
 400609, Cluj-Napoca
 Tel. +40 372 64.00.00;
 Fax +40 372 64.00.70;



Proiectant :

S.C. D P Cons S.R.L.

S.C. DP CONS S.R.L.
 400427 Cluj-Napoca, Aleea Busesti Nr. 11, Ap 12 jud. Cluj, Romania,
 Tel.: 0745-096214, 0722-275067 web: www.dpcons.ro
 Nr. de ordine in registrul comerțului: J12/2950/2004 C.I.F. RO16682486

DATA	SCARA
2024	1:500

Proiectat:
 ing. Dorin BĂRBINȚA

Proiectat:
 ing. Arpad NEP

Verificat:
 ing. Marin ROGOZ

Șef proiect:
 ing. Dan LĂZAN

Verificator tehnic:
 ing. Paul TODORAN


Data:

PLANȘA

**CULOAR
 DE EXPROPRIERE**

Număr: S 192

Cod: S.F.

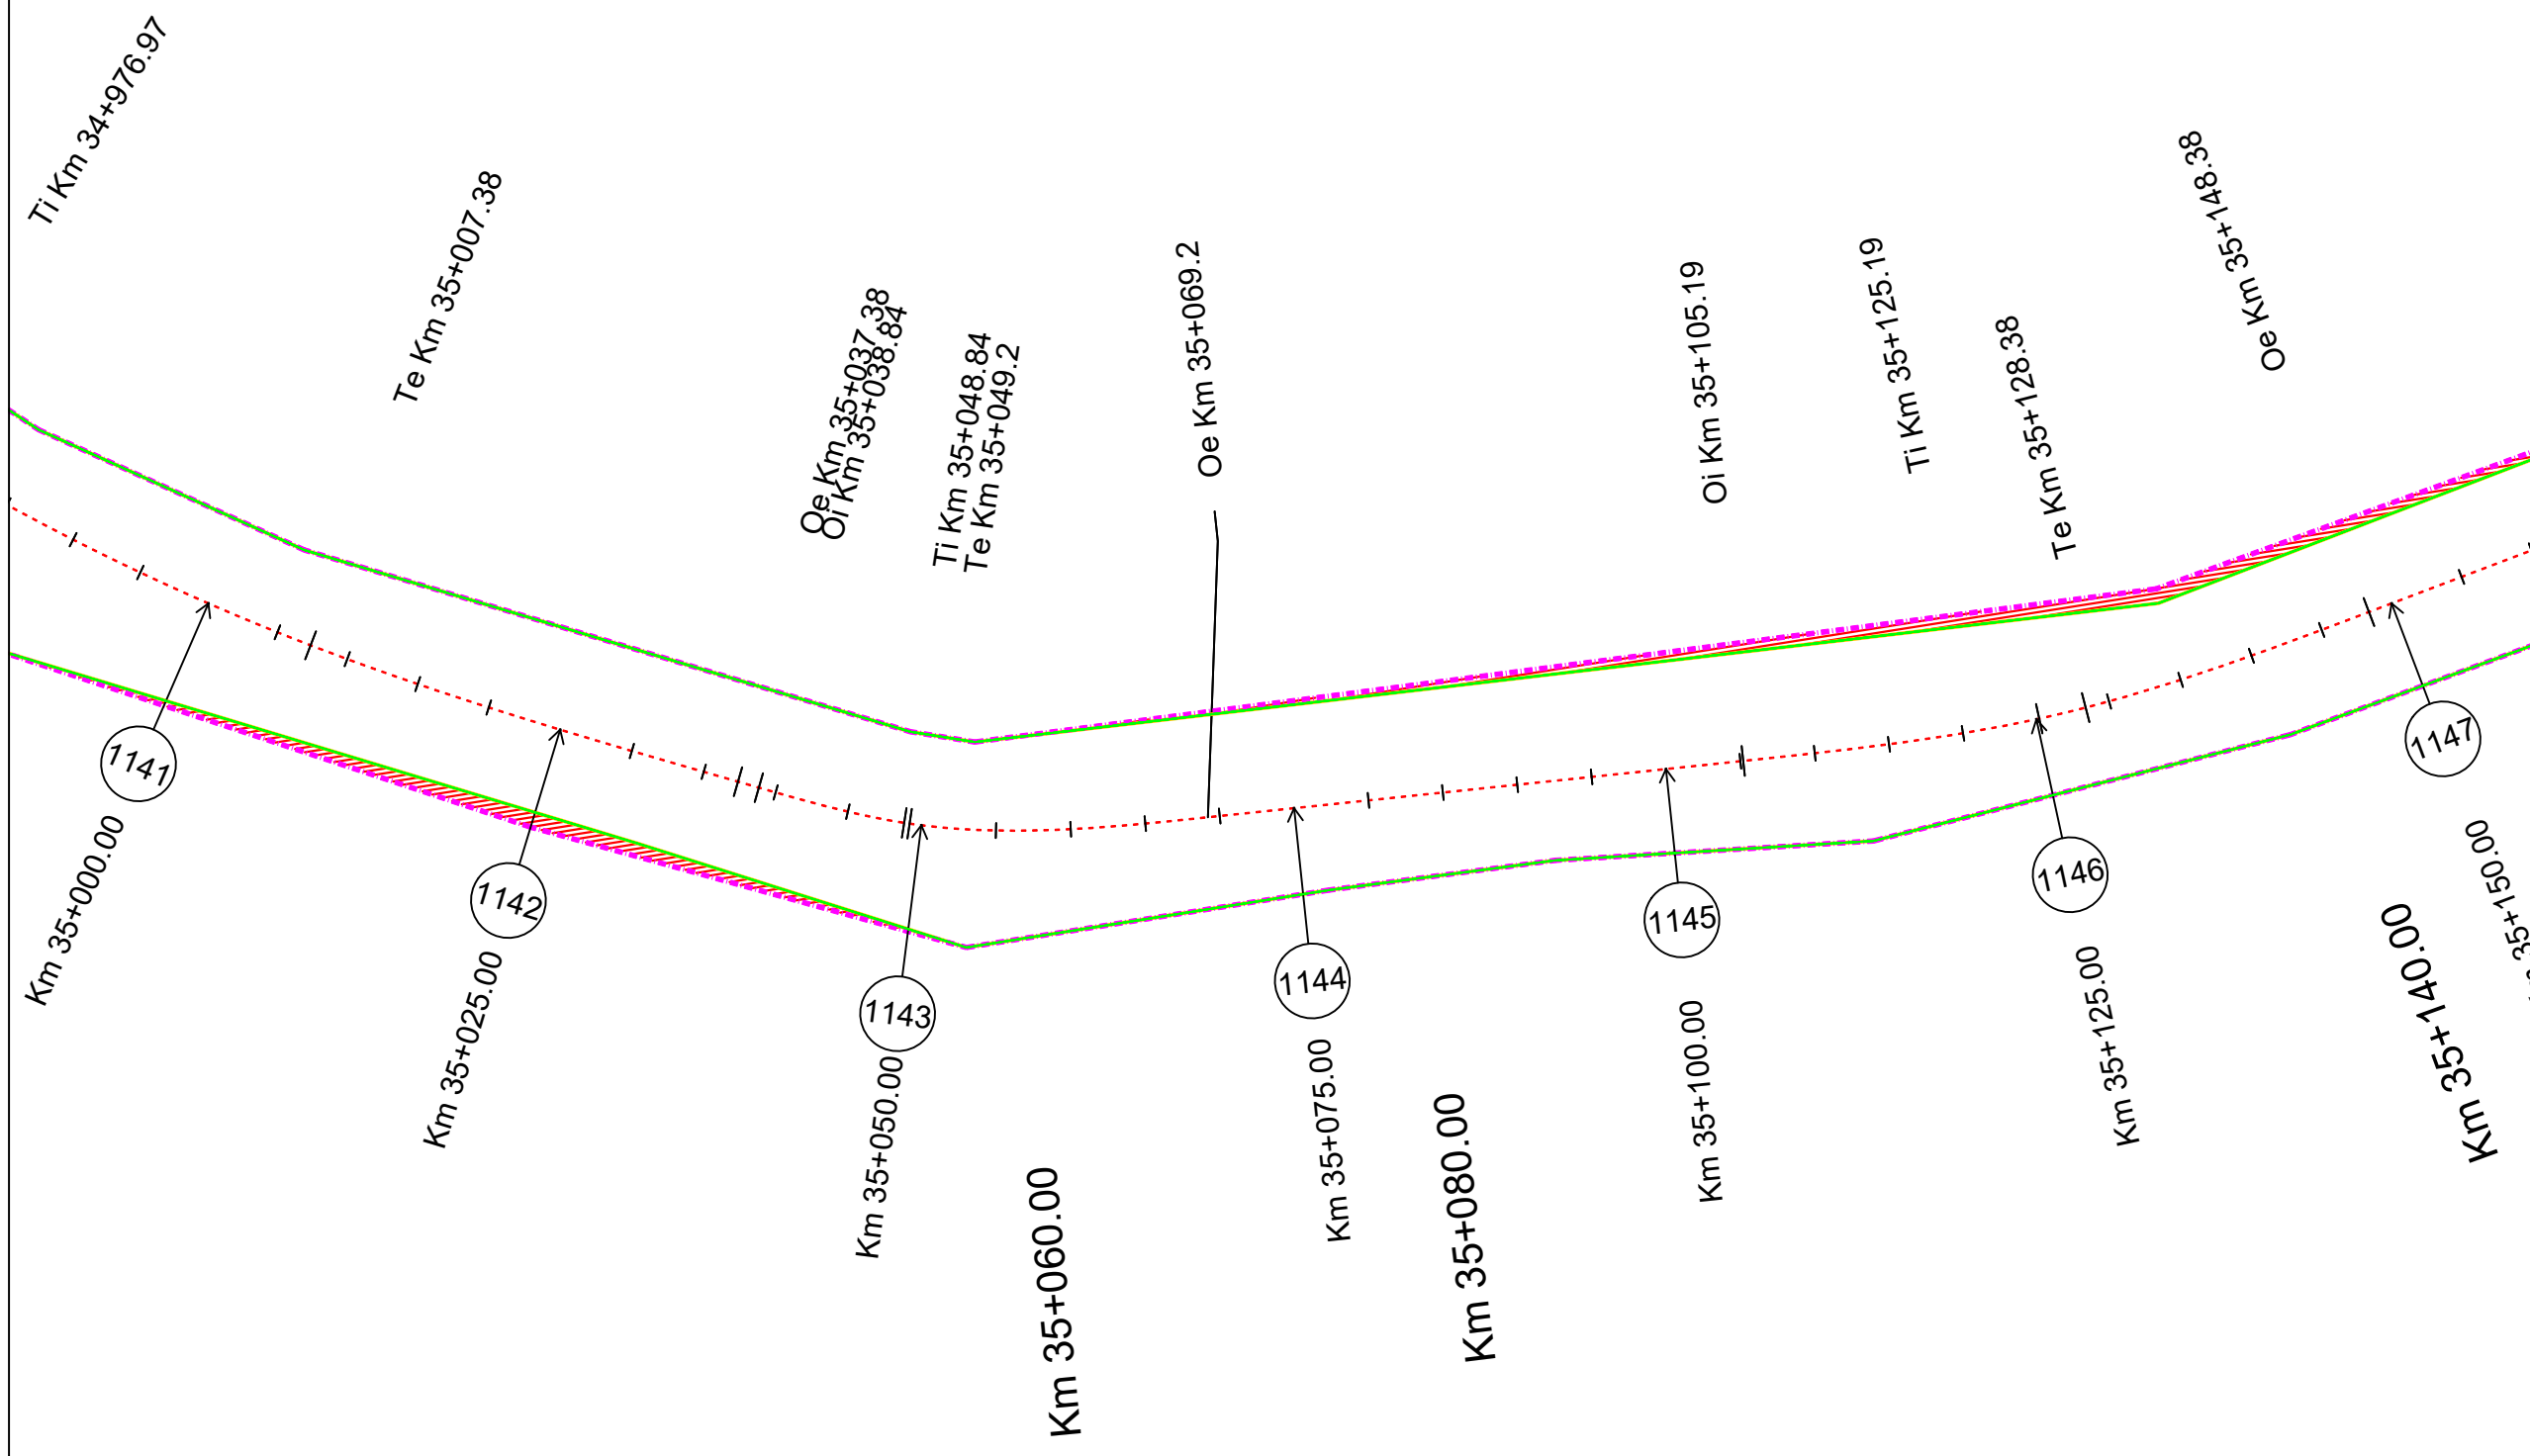

LEGENDA

- - - Limita proiectata
- Limita cadastrala
- Culoar de expropriere

Proiect: nr. 112 / 2022

Contract: nr. 21648/190 / 2022

Denumirea proiectului:
**MODERNIZARE
SECTOARE DE DRUM
AFERENTE
DJ 103 K CAPUSU MARE-
RASCA - BELIS
km. 9+435 - km. 35+155,
DJ 103L INTERSECȚIE CU
DJ 103 K - RASCA,
km. 5+100 - km. 8+000**

Beneficiar:
**CONSILIUL
JUDEȚEAN CLUJ**
Calea Dorobanților, nr. 106, CP.
400609, Cluj-Napoca
Tel. +40 372 64.00.00;
Fax +40 372 64.00.70;



Proiectant :

S.C. D P Cons S.R.L.



S.C. DP CONS S.R.L.
400427 Cluj-Napoca, Aleea Busesti Nr. 11, Ap 12 jud. Cluj, Romania,
Tel.: 0745-096214, 0722-275067 web: www.dpcons.ro
Nr. de ordine in registrul comerțului: J12/2950/2004 C.I.F. RO16682486

DATA	SCARA
2024	1:500

Proiectat:
ing. Dorin BĂRBIŢA

Proiectat:
ing. Arpad NEP

Verificat:
ing. Marin ROGOZ

Şef proiect:
ing. Dan LĂZAN

Verificator tehnic:
ing. Paul TODORAN


Data:

PLANŞA

CULOAR DE EXPROPRIERE

Număr: S 193

Cod: S.F.

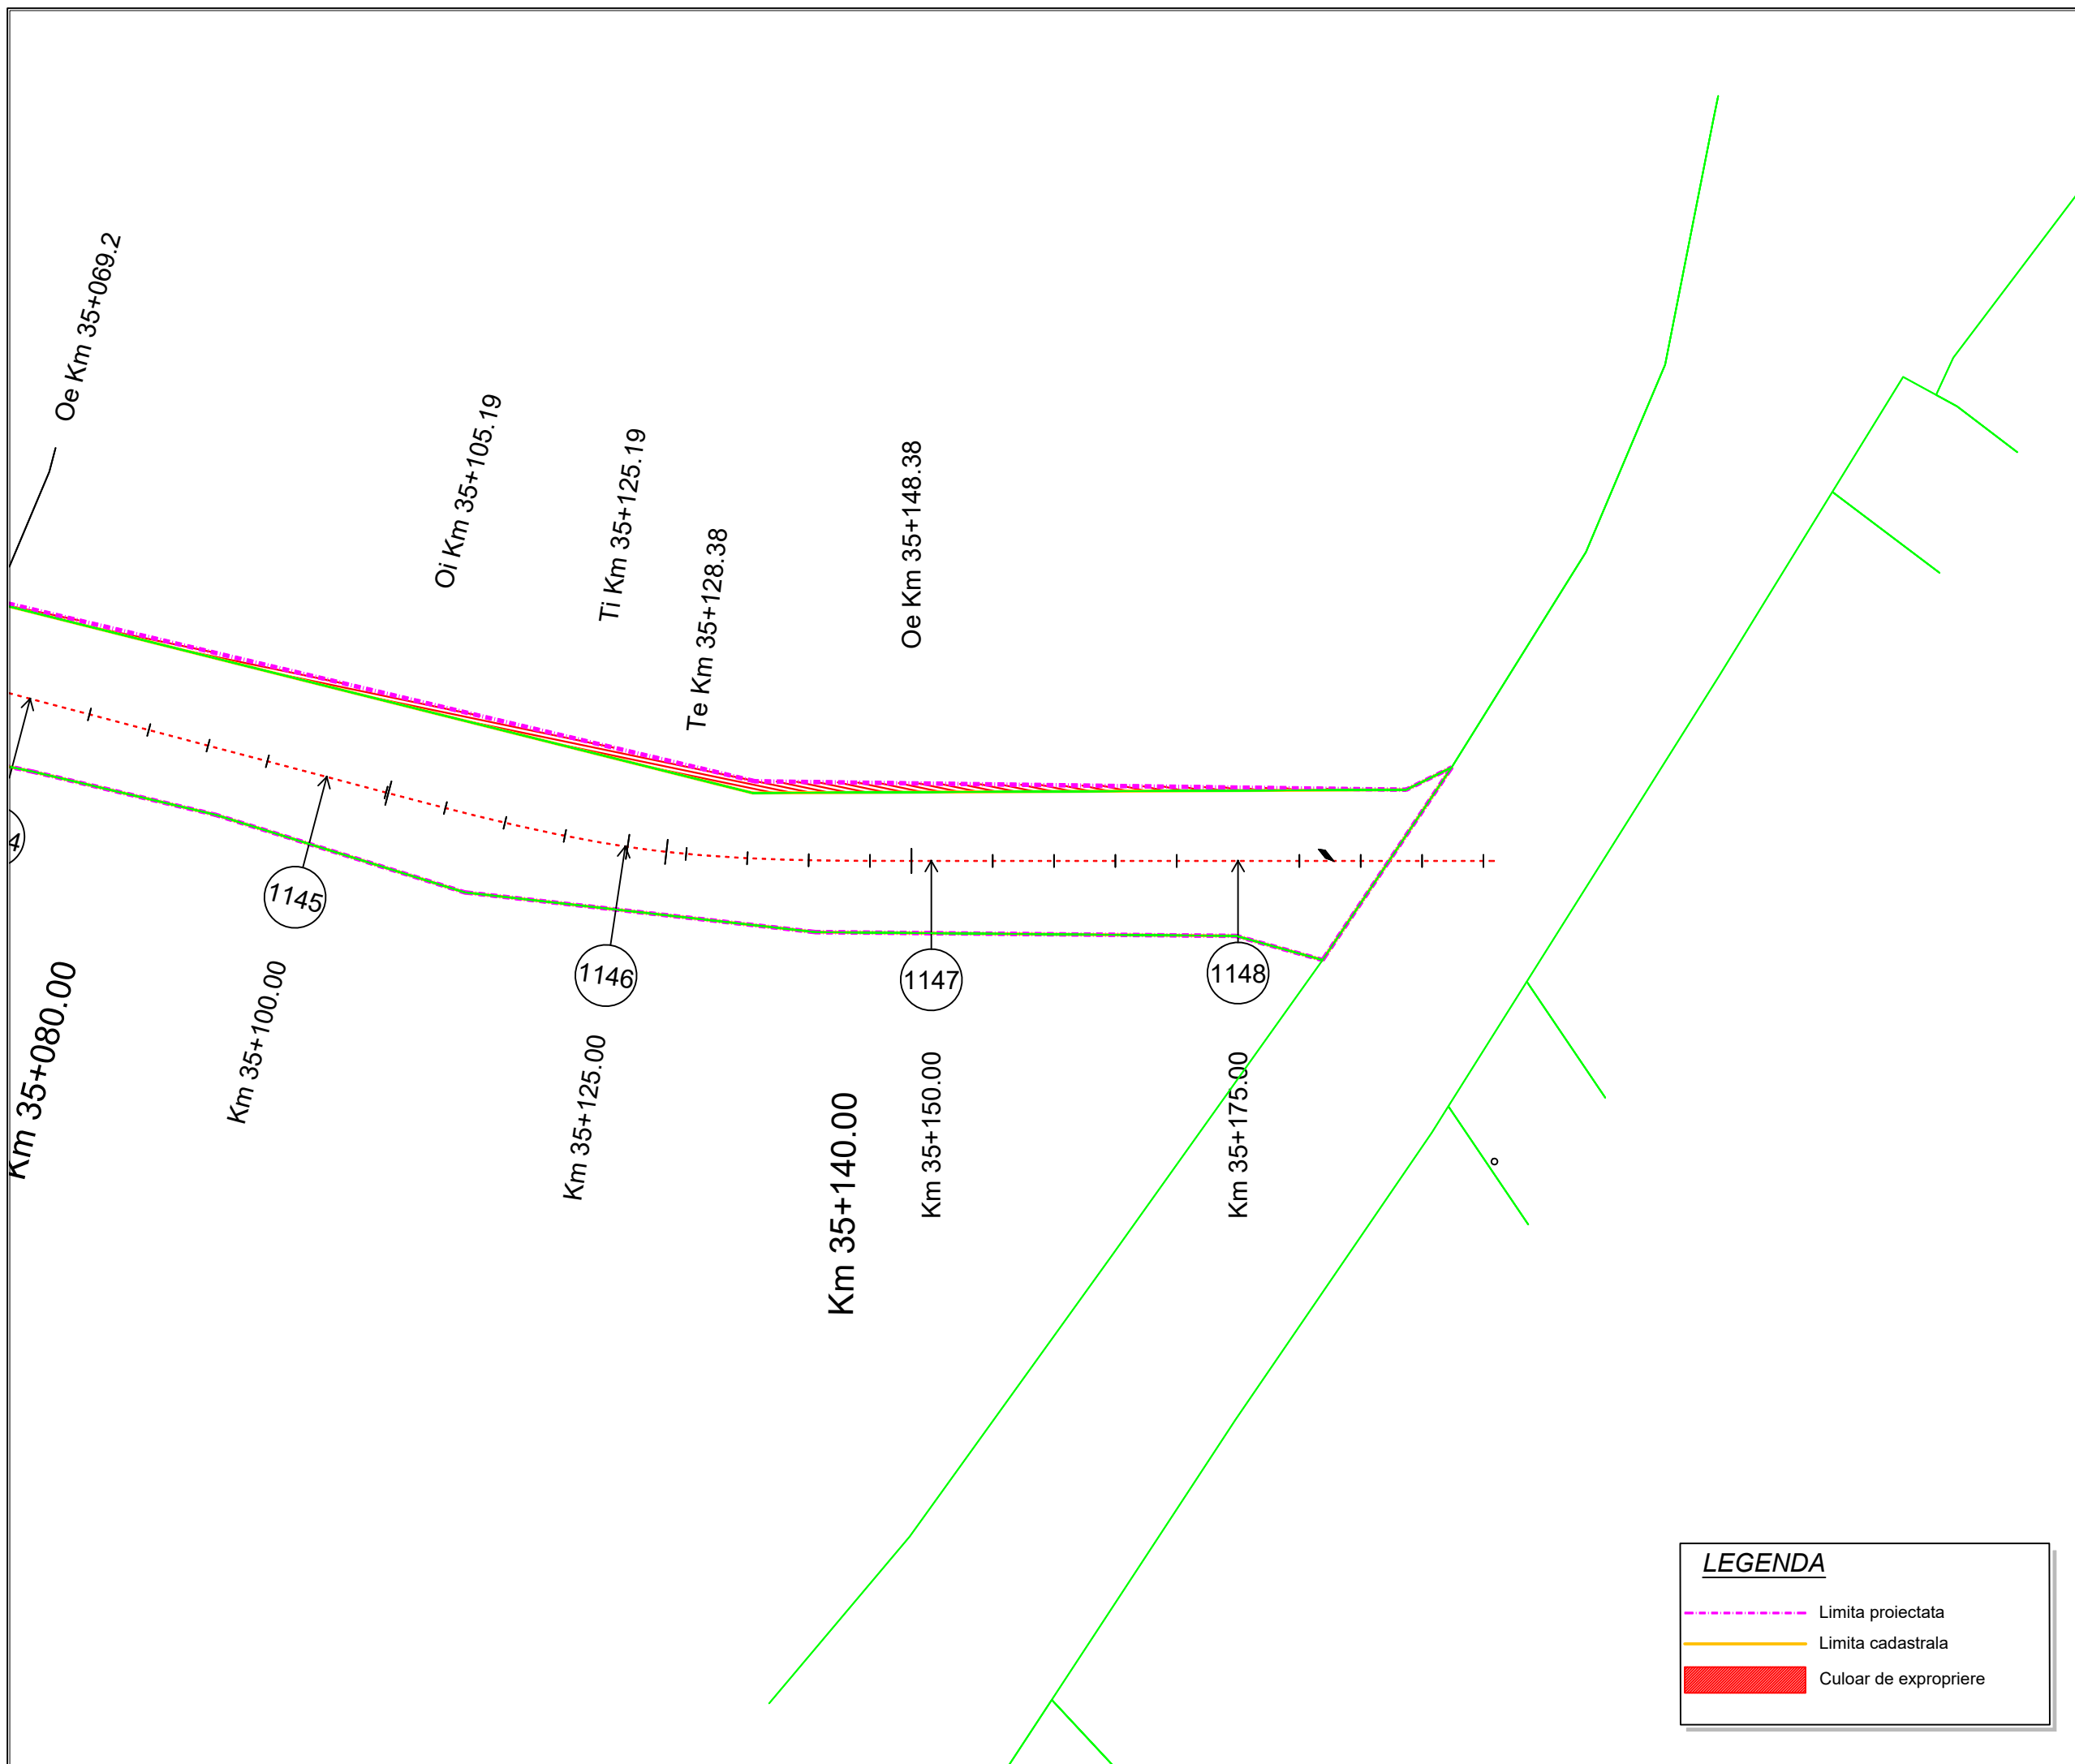

LEGENDA

- Limita proiectata
- Limita cadastrala
- Culoar de expropriere