
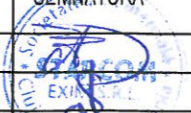



Domeniul Regilor - Iaz de pescuit


Pod existent pe DJ107R

Ciurila




Ciurila

VERIFICATOR				Referat nr.
VERIFICATOR/ EXPERT		SEMNATURA	CERINTA	REFERAT / EXPERTIZA NR. / DATA
S.C. STARCOM EXIM S.R.L. Cluj-Napoca, str.Locomotivei,nr.4 tel/fax. 0264 433217				Beneficiar: U.A.T. JUDETUL CLUJ
SPECIFICATIE	NUME	SEMNATURA	Scara: 1:10000	Titlu proiect: CONSTRUIRE POD PE DJ 107R KM 17+700 CIURILA, JUDETUL CLUJ
SEF PROIECT	Ing.Danciu Alexandra Denisa			Faza: D.A.L.I.
PROIECTAT	Ing.Silviu Serbanescu		Data: 2020	Titlu plansa: Plan de Incadrare in Zona
PROIECTAT	Ing.Andrei Cozma			Plansa nr. 01

PLAN DE SITUATIE EXISTENT

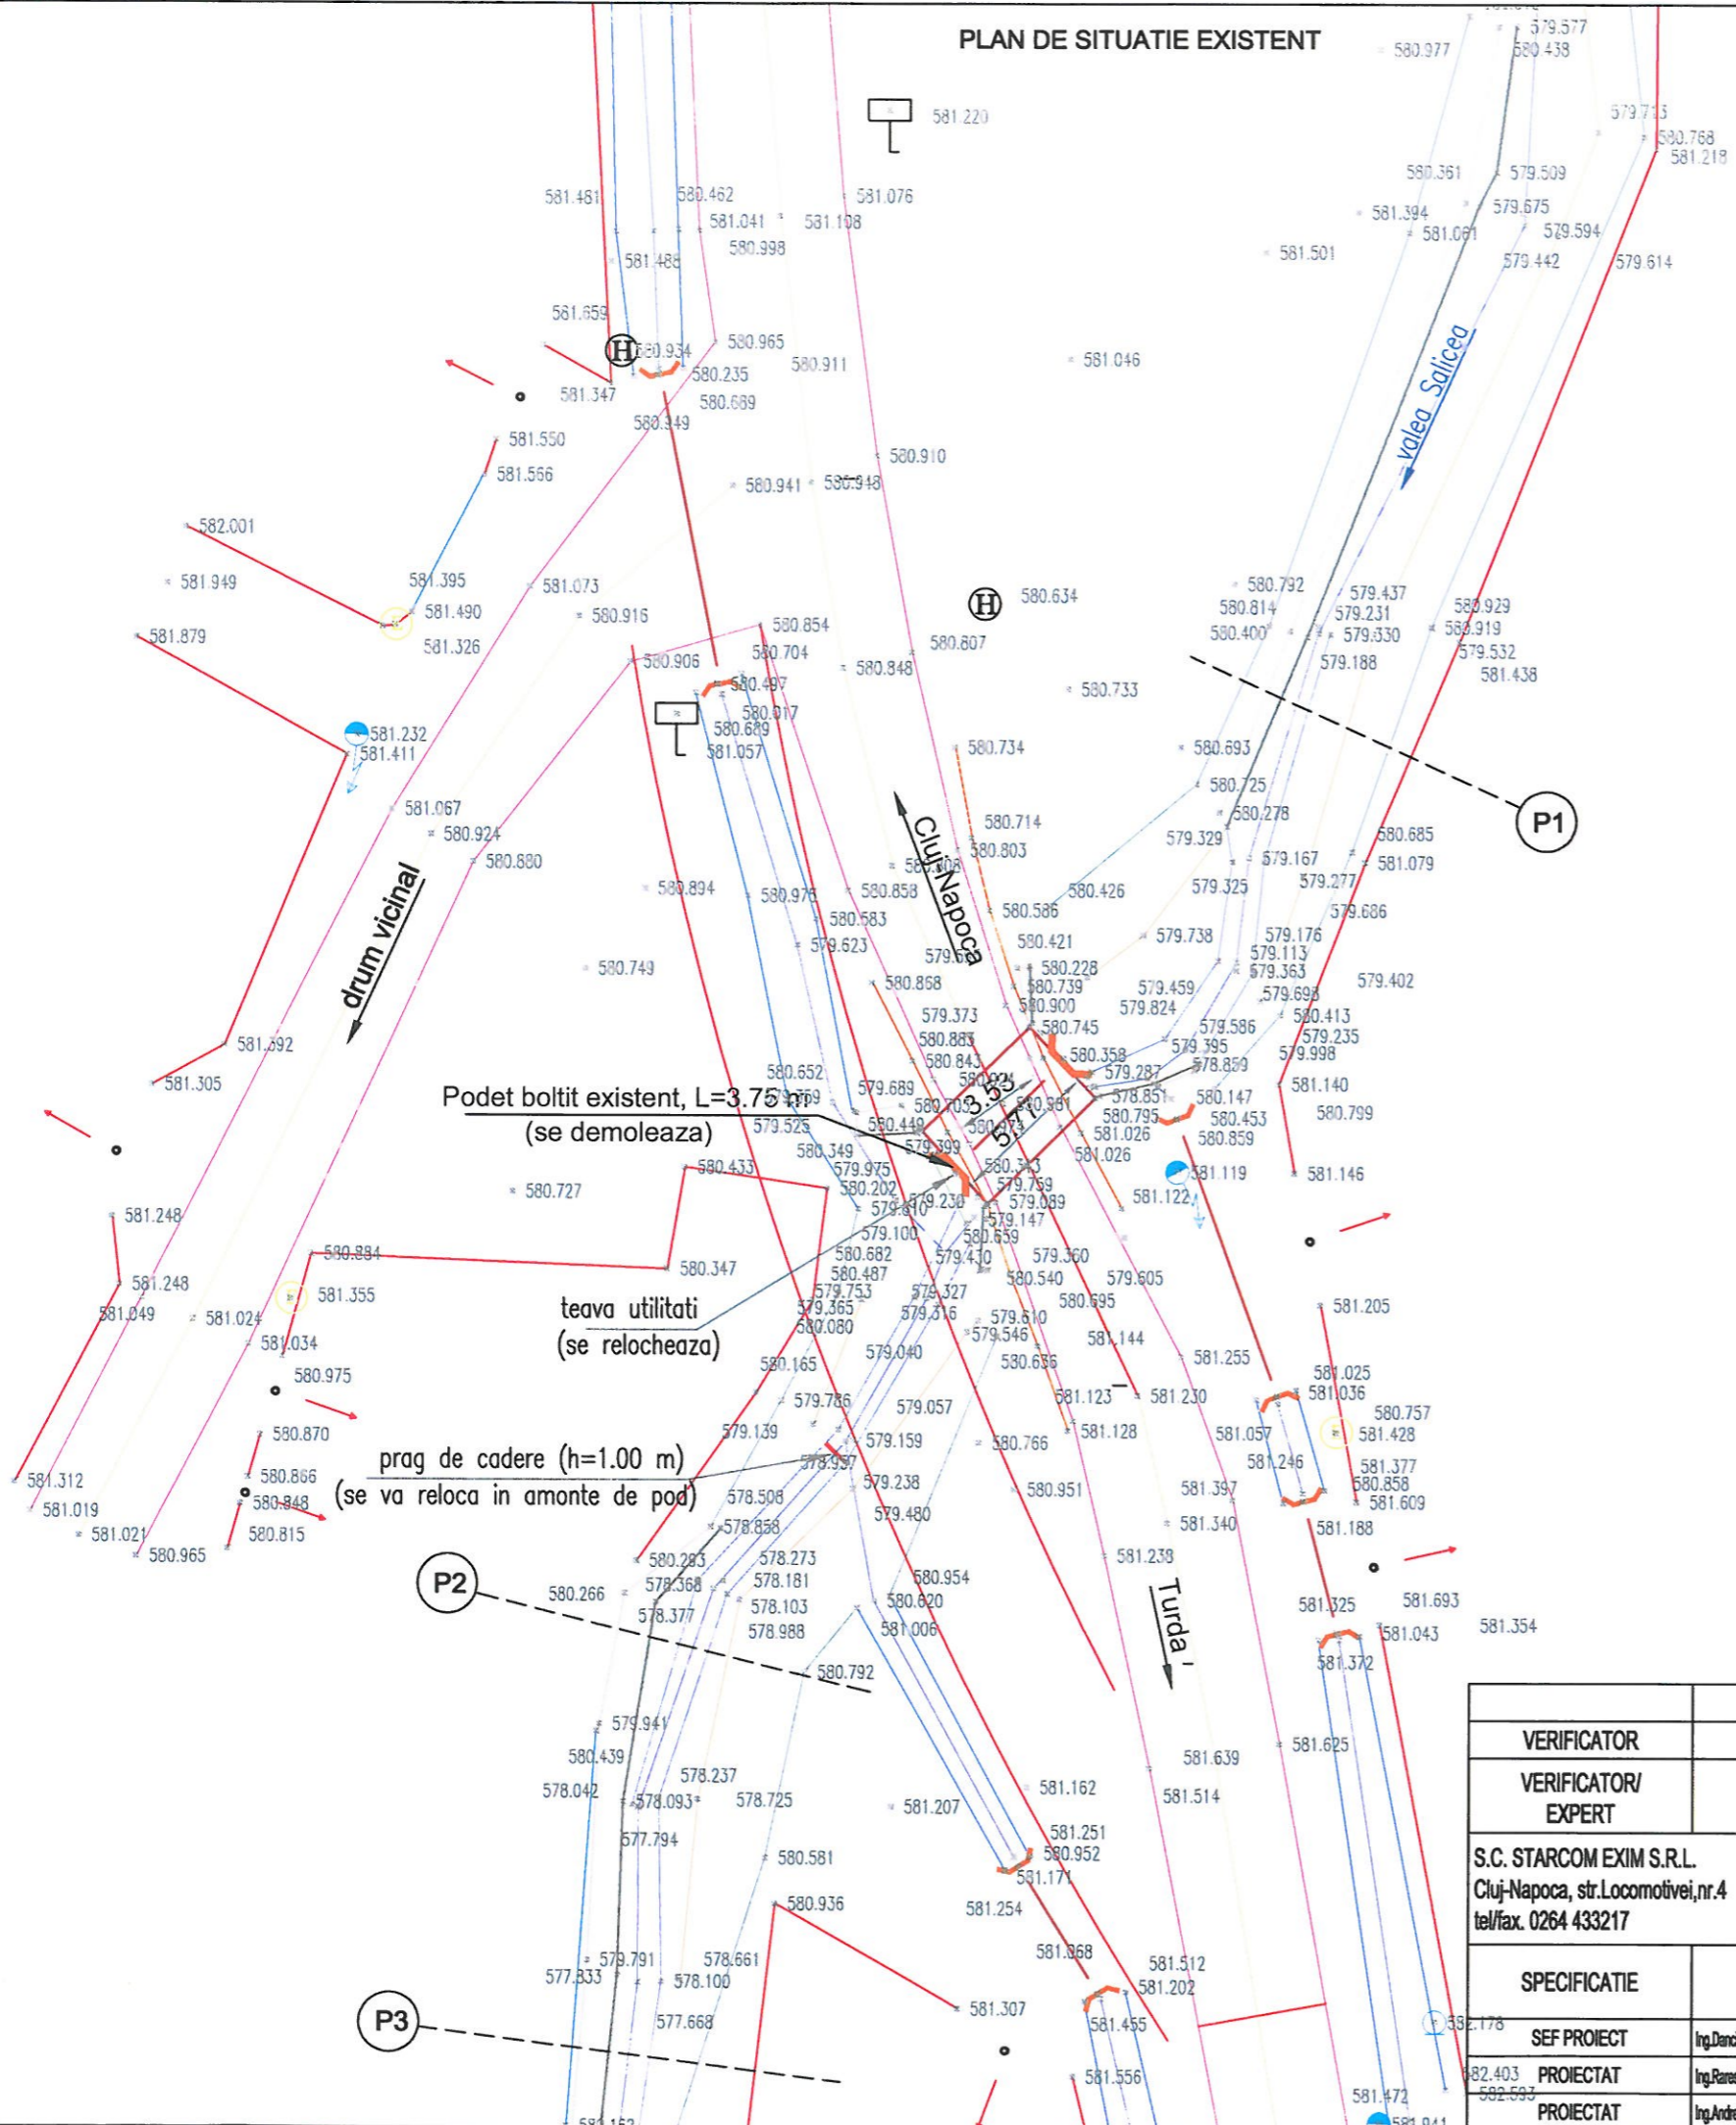


VERIFICATOR				Referat nr.
VERIFICATOR/ EXPERT		SEMNTURA	CERINTA	REFERAT / EXPERTIZA NR. / DATA
S.C. STARCOM EXIM S.R.L. Cluj-Napoca, str.Locomotivei,nr.4 tel/fax. 0264 433217			Beneficiar: U.A.T. JUDETUL CLUJ	
SPECIFICATIE	NUME	SEMNTURA	Scara: 1:250	Titlu proiect: CONSTRUIRE POD PE DJ 107R KM 17+700 CIURILA, JUDETUL CLUJ
82.403 582.593 PROIECTAT	Ing.Danciu Alexandra Denisa		Data: 2020	Faza: D.A.L.I.
PROIECTAT	Ing.Andrei Cozma		Titlu plansa: Plan de Situatie Existent	Plansa nr. 02

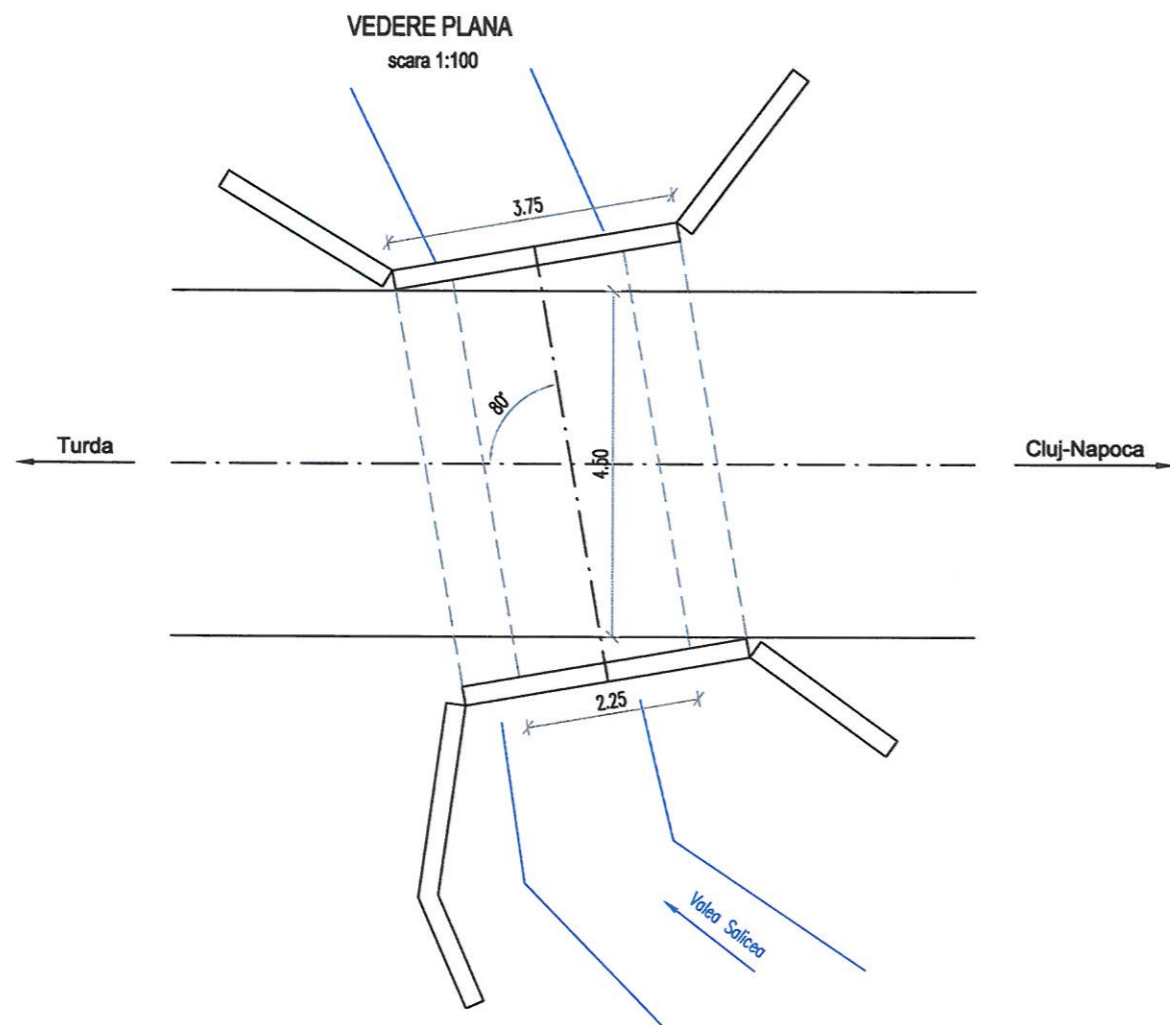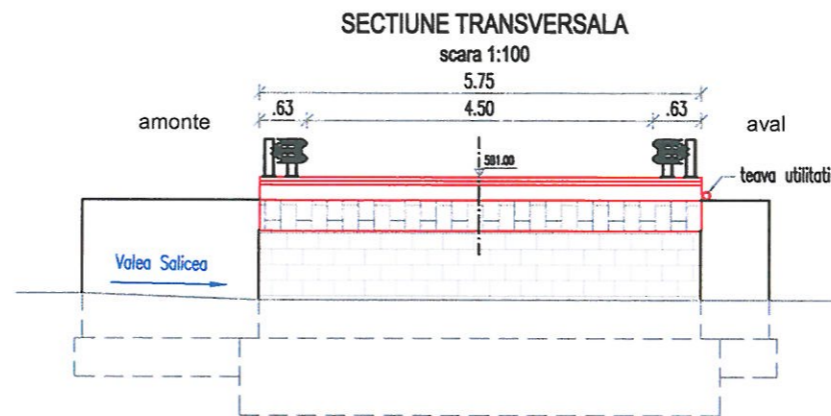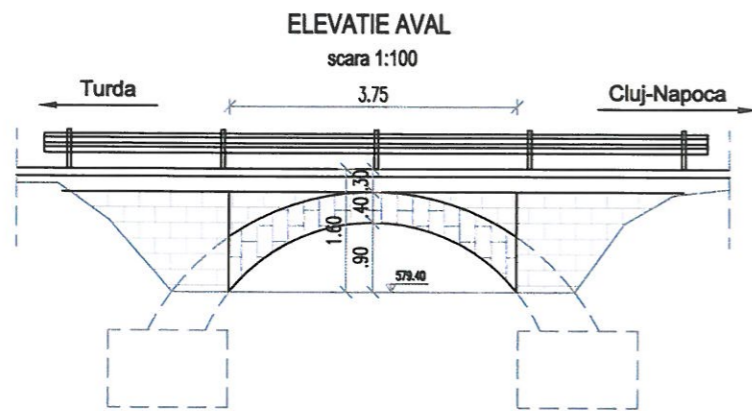


VERIFICATOR				Referat nr.	
VERIFICATOR/ EXPERT		SEMNATURA	CERINTA	REFERAT / EXPERTIZA NR. / DATA	
S.C. STARCOM EXIM S.R.L. Cluj-Napoca, str.Locomotivei,nr.4 tel/fax. 0264 433217				Beneficiar:	Proiect nr.
				U.A.T. JUDETUL CLUJ	4/2020
SPECIFICATIE	NUME	SEMNATURA	Scara:	Titlu proiect:	Faza:
SEF PROIECT	Ing.Danciu Alexandra Denisa		1:250	CONSTRUIRE POD PE DJ 107R KM 17+700 CIURILA, JUDETUL CLUJ	D.A.L.I.
PROIECTAT	Ing.Silvia Serbanescu		Data:	Titlu plansa:	Plansa nr.
PROIECTAT	Ing.Pares Bogdan		2020	Relevu	03

PLAN DE SITUATIE PROIECTAT

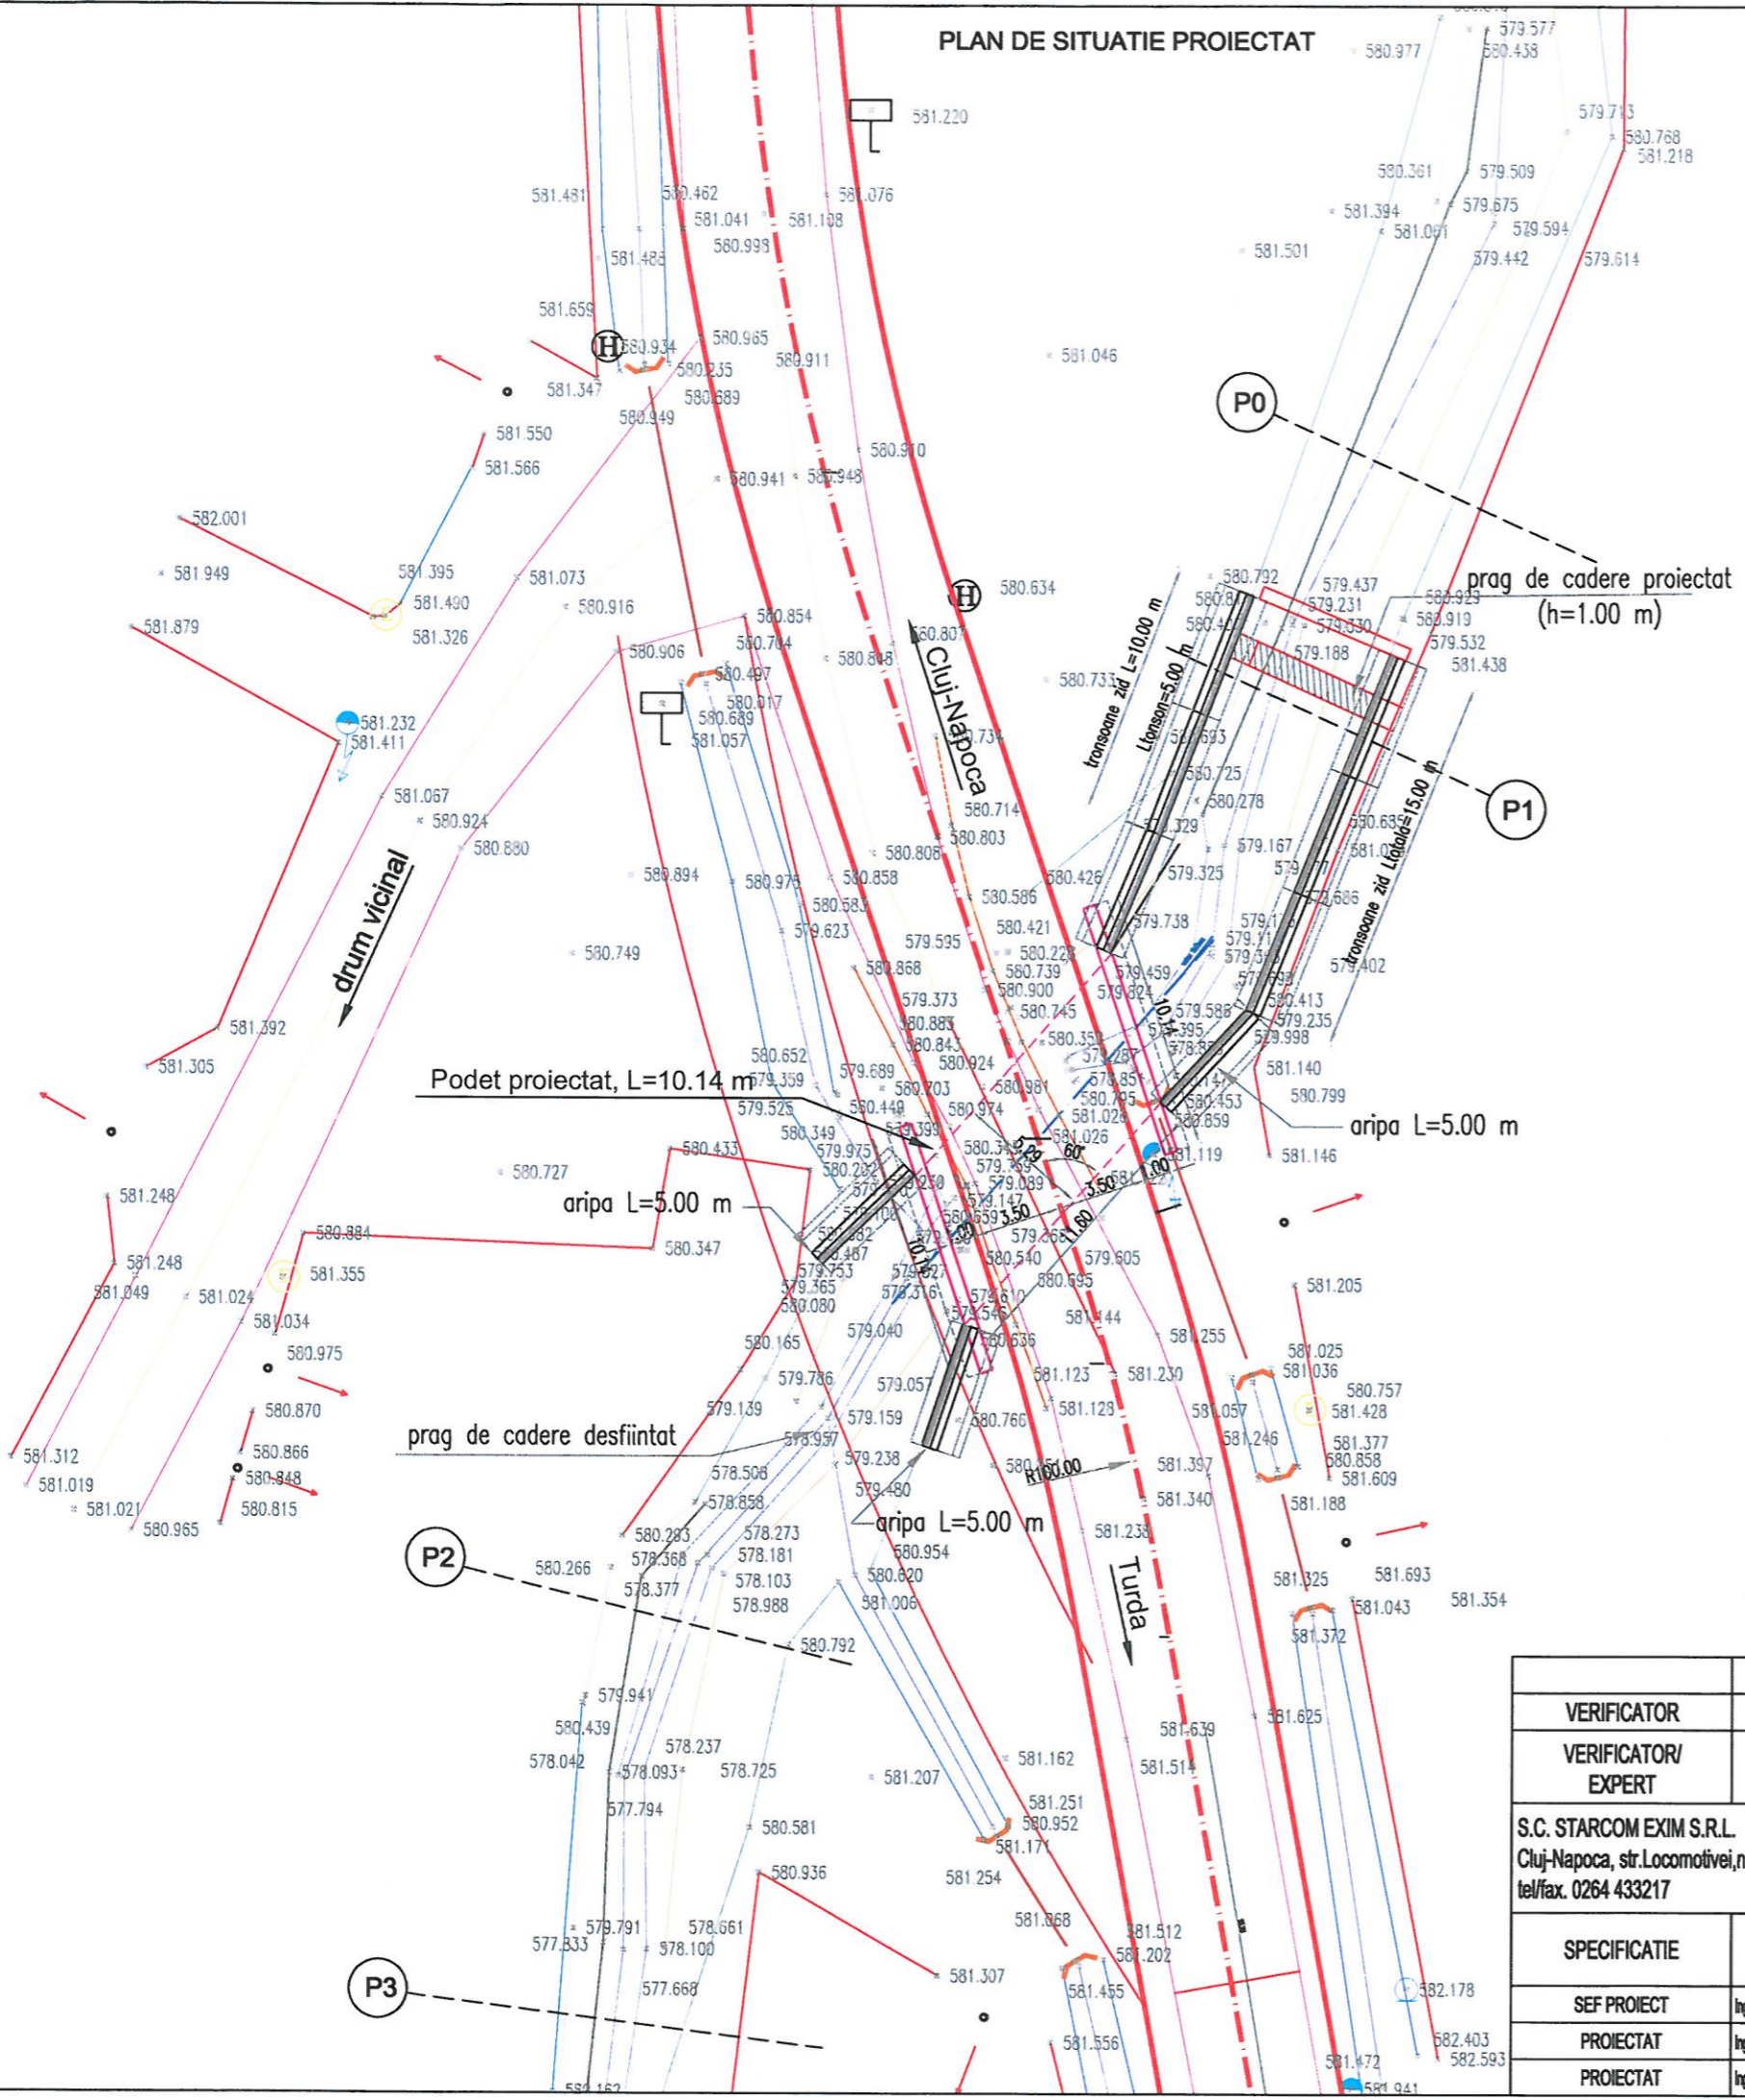

VERIFICATOR				Referat nr.
VERIFICATOR/ EXPERT		SEMNATURA	CERINTA	REFERAT / EXPERTIZA NR. / DATA
S.C. STARCOM EXIM S.R.L. Cluj-Napoca, str.Locomotivei,nr.4 tel/fax. 0264 433217			Beneficiar: U.A.T. JUDETUL CLUJ	
SPECIFICATIE			Scara: 1:250	Titlu proiect: CONSTRUIRE POD PE DJ 107R KM 17+700 CIURILA, JUDETUL CLUJ
SEF PROIECT	Ing.Danciu Alexandra Denisa	SEMNATURA	Data: 2020	Faza: D.A.L.I.
PROIECTAT	Ing.Pares Bogdan		Titlu plansa: Plan de Situatii Proiectat	Plansa nr. 04
PROIECTAT	Ing.Andrei Cozma			


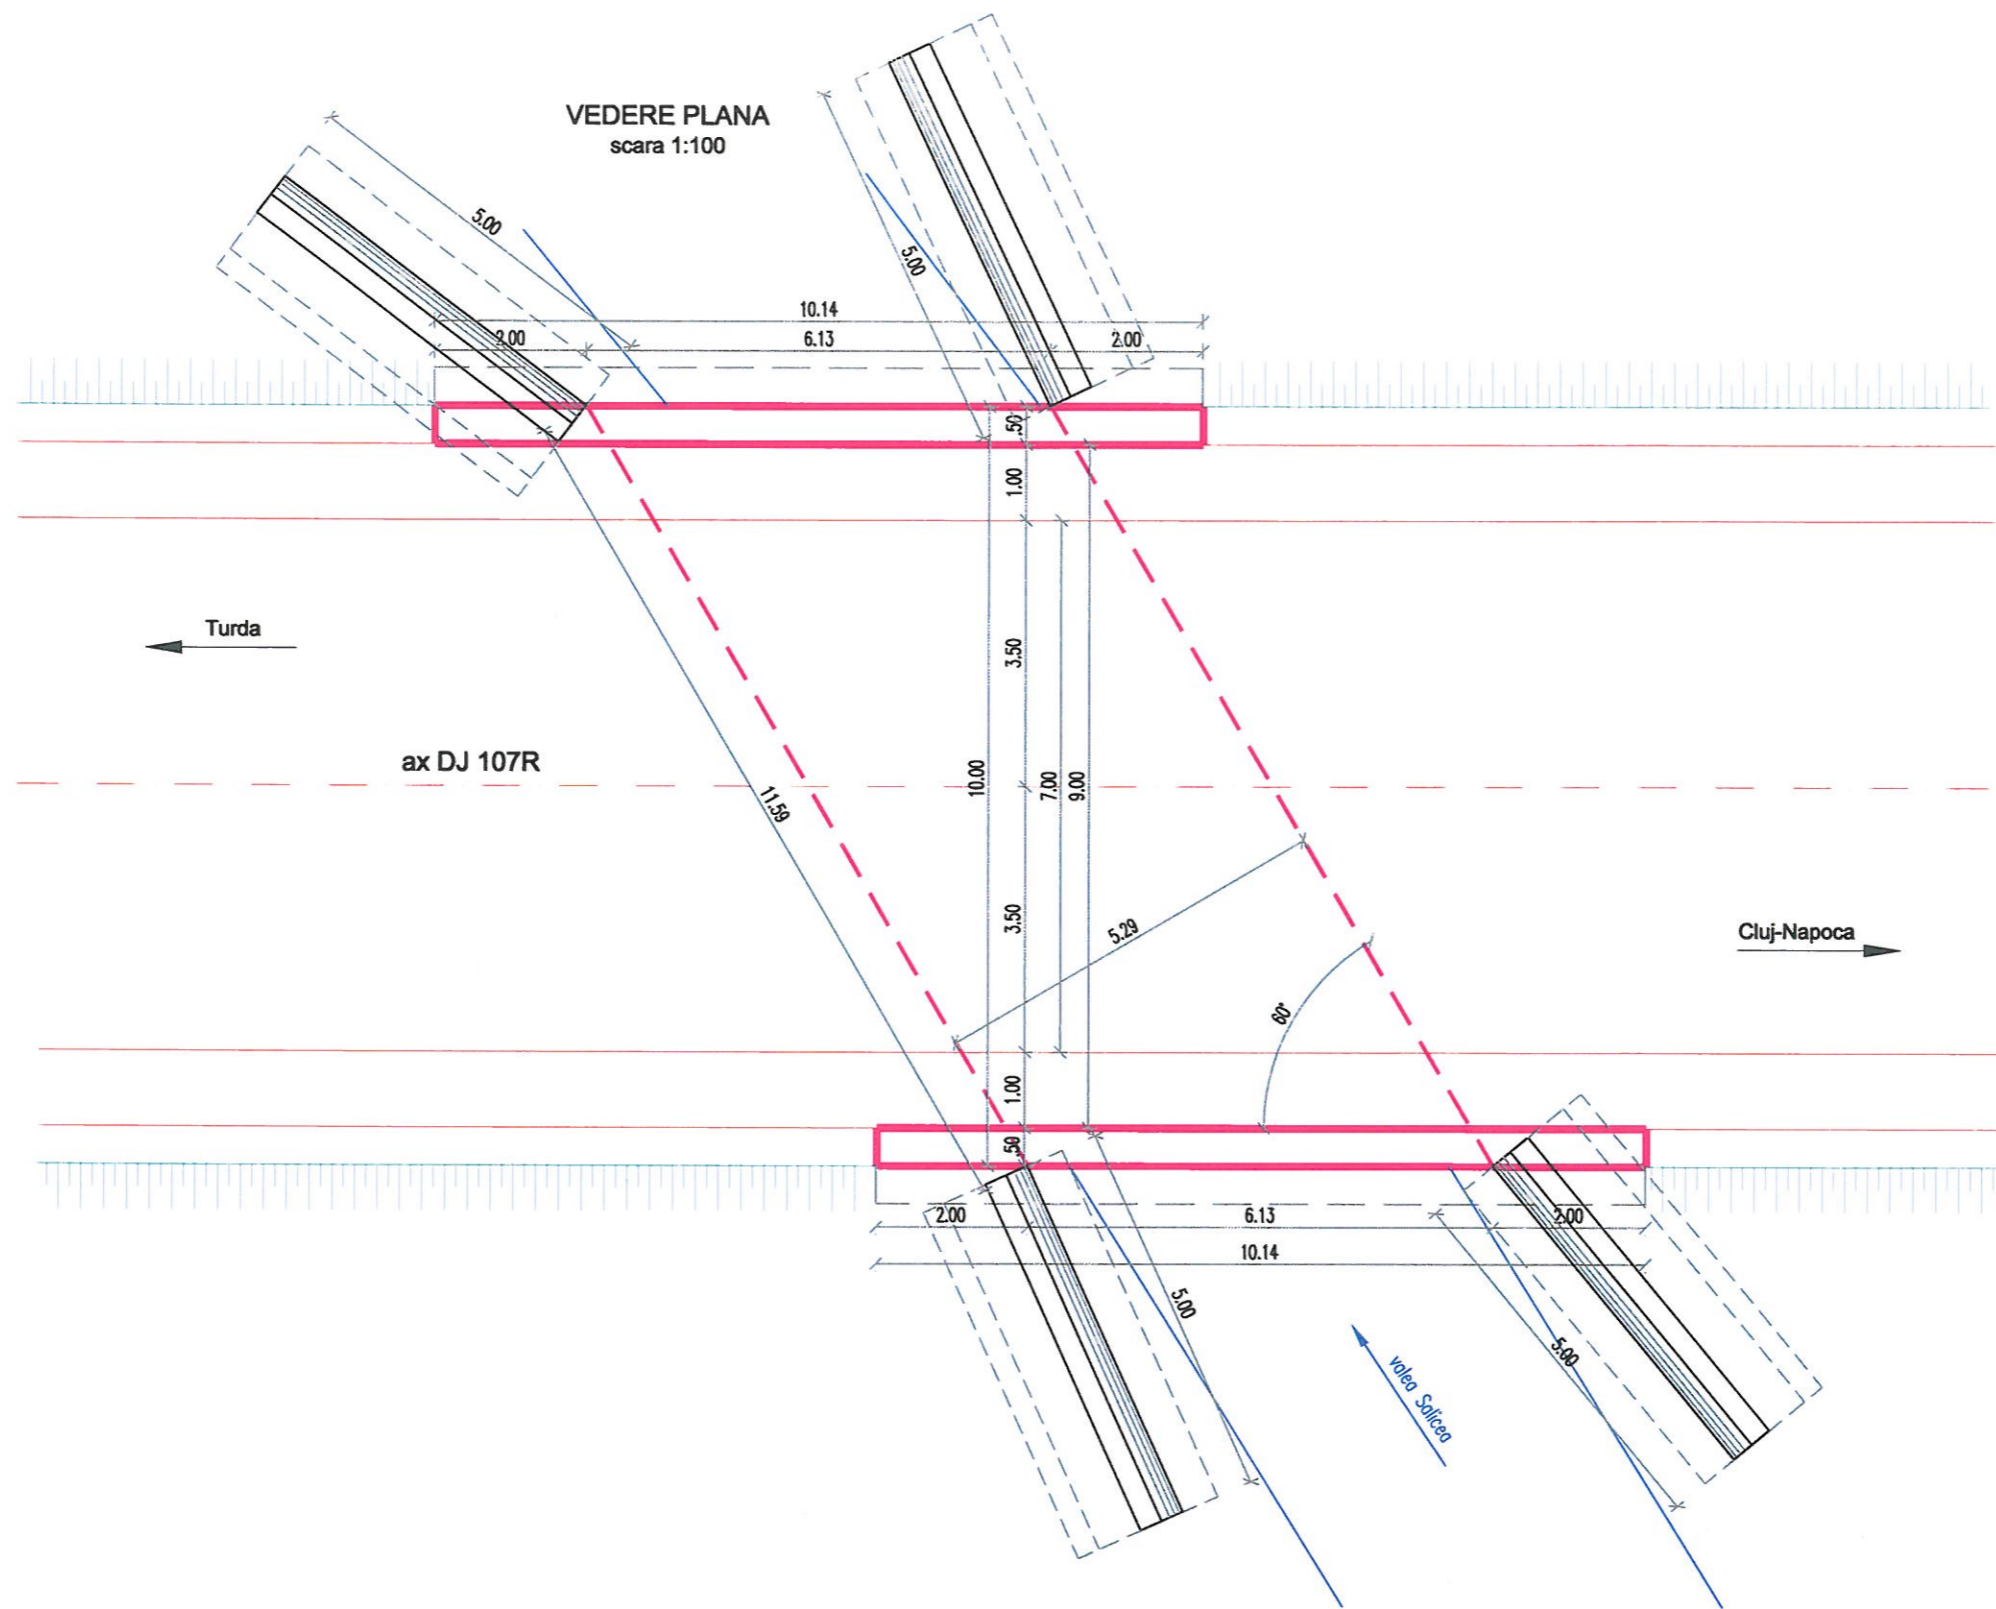


Clasa de incarcare: incarcari conform SR EN 1991-2:2004/NB:2006
"Eurocode 1: Actiuni asupra structurilor. Partea 2: Actiuni din trafic la poduri" - LM1; LM2 pentru poduri rutiere clasa 1 de incarcare.

VERIFICATOR				Referat nr.
VERIFICATOR/ EXPERT		SEMNATURA	CERINTA	REFERAT / EXPERTIZA NR. / DATA
S.C. STARCOM EXIM S.R.L. Cluj-Napoca, str.Locomotivei, nr.4 tel/fax. 0264 433217				Beneficiar: U.A.T. JUDETUL CLUJ
SPECIFICATIE	NUME	SEMNATURA	Scara: 1:100	Titlu proiect: CONSTRUIRE POD PE DJ 107R KM 17+700 CIURILA, JUDETUL CLUJ
SEF PROIECT	Ing.Danciu Alexandra Denisa		Data: 2020	Faza: D.A.L.I.
PROIECTAT	Ing.Sihiriu Serbanescu		Titlu plansa: Dispozitie Generala-VEDERE PLANA	Plansa nr. 05
PROIECTAT	Ing.Pares Bogdan			


ELEVATIE AMONTE

scara 1:100

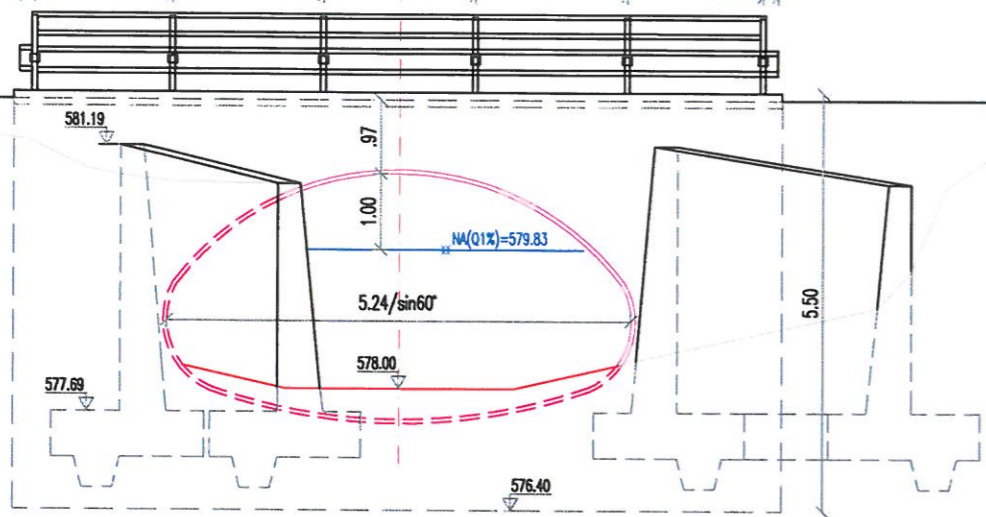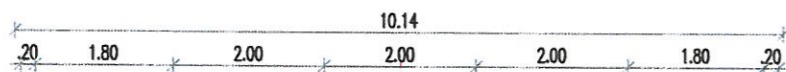

SECTIUNE LONGITUDINALA


scara 1:100

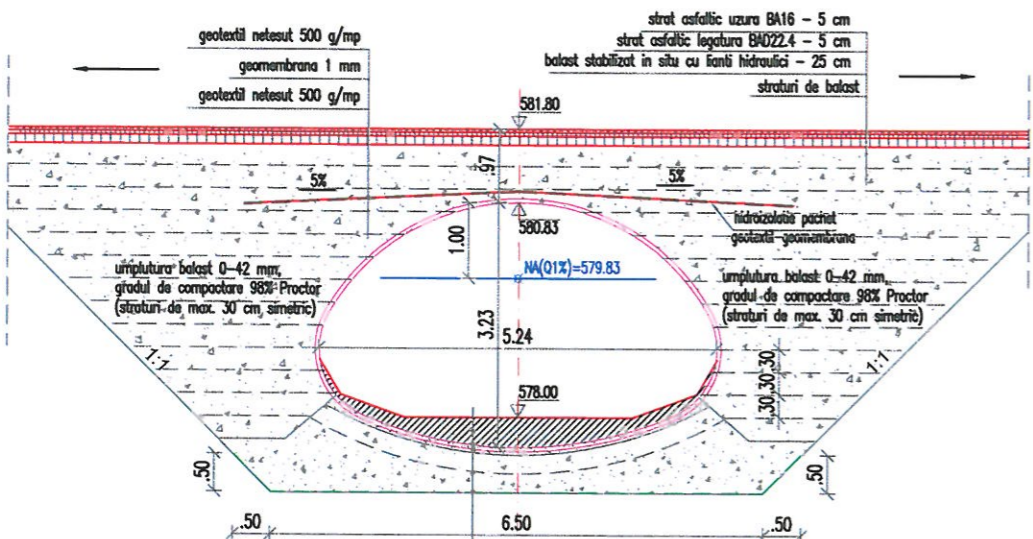

pereu beton C35/45 - 10...30 cm
 structura flexibila otel ondulat - VN11
 strat nisip sau sol afanat - 10 cm
 pot balast 0-42 mm (2x25 cm) - gradul de compactare 98% Proctor
 geotextil tesut cu rezistenta la alungire 40 kN/m

SECTIUNE TRANSVERSALA

scara 1:100

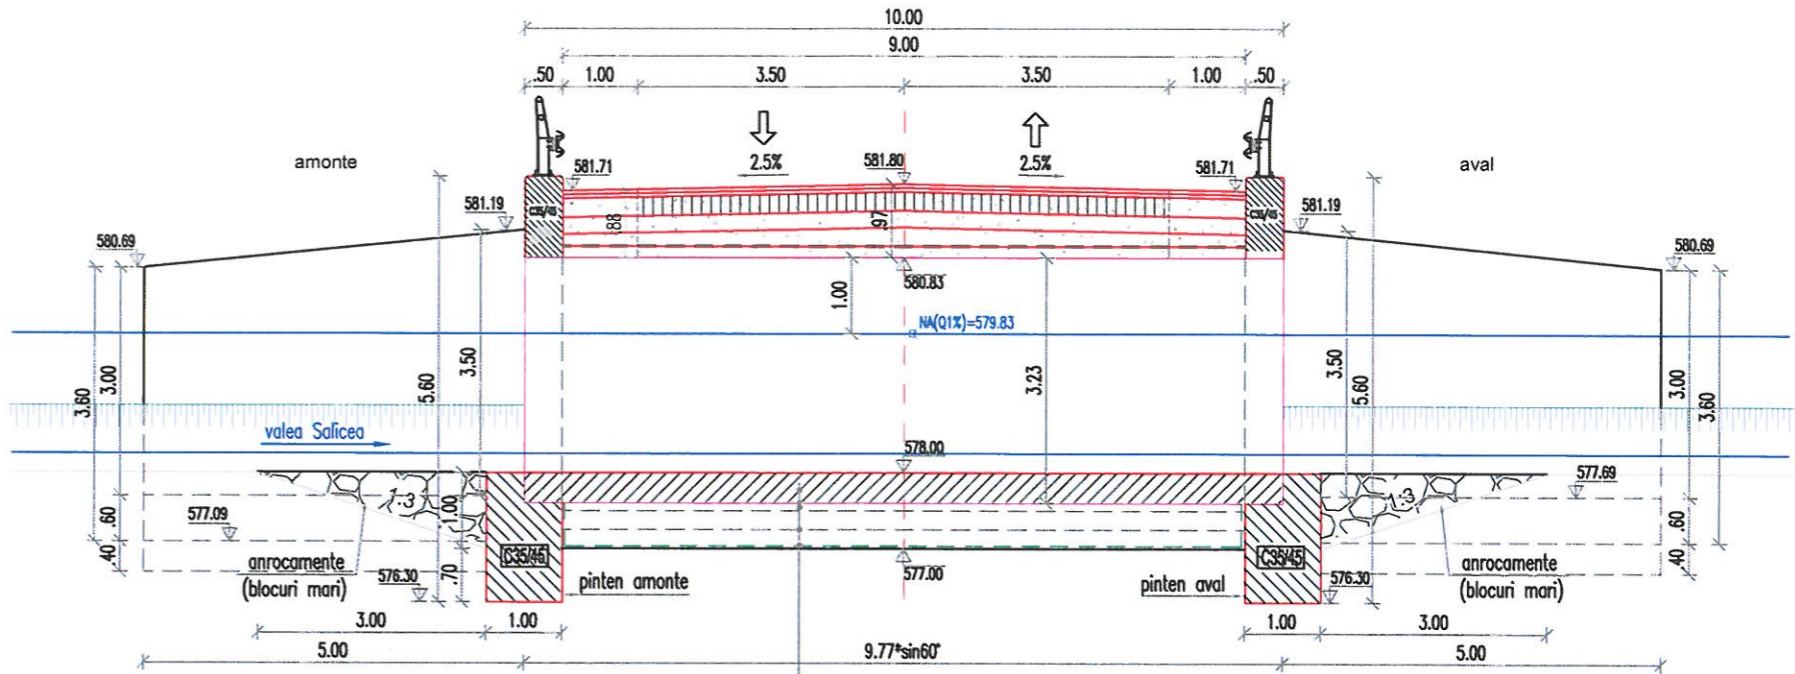


pereu - beton C35/45 - 25...50 cm
 structura flexibila otel ondulat MP200-VN11
 10 cm-strat nisip sau sol afanat
 straturi balast (2x25 cm) compactate la 0.98 densitate Proctor
 geotextil tesut cu rezistenta la alungire 40 kN/m



Clasa de incarcare: incarcari conform SR EN 1991-2:2004/NB:2006
 "Eurocode 1: Actiuni asupra structurilor. Partea 2: Actiuni din trafic la poduri" - LM1; LM2 pentru poduri rutiere clasa 1 de incarcare.

VERIFICATOR				Referat nr.
VERIFICATOR/ EXPERT		SEMNTURA	CERINTA	REFERAT / EXPERTIZA NR. / DATA
S.C. STARCOM EXIM S.R.L. Cluj-Napoca, str.Locomotivei,nr.4 tel/fax. 0264 433217				Beneficiar: U.A.T. JUDETUL CLUJ
SPECIFICATIE	NUME	SEMNTURA	Scara: 1:100	Proiect nr. 4/2020
SEF PROIECT	Ing.Danciu Alexandra Denisa		Data: 2020	Titlu proiect: CONSTRUIRE POD PE DJ 107R KM 17+700 CIURILA, JUDETUL CLUJ
PROIECTAT	Ing.Pares Bogdan			Faza: D.A.L.I.
PROIECTAT	Ing.Andrei Cozma			Titlu plansa: Dispozitie Generala-ELEVATIE SI SECTIUNI
				Plansa nr. 06


SECTIUNE TRANSVERSALA

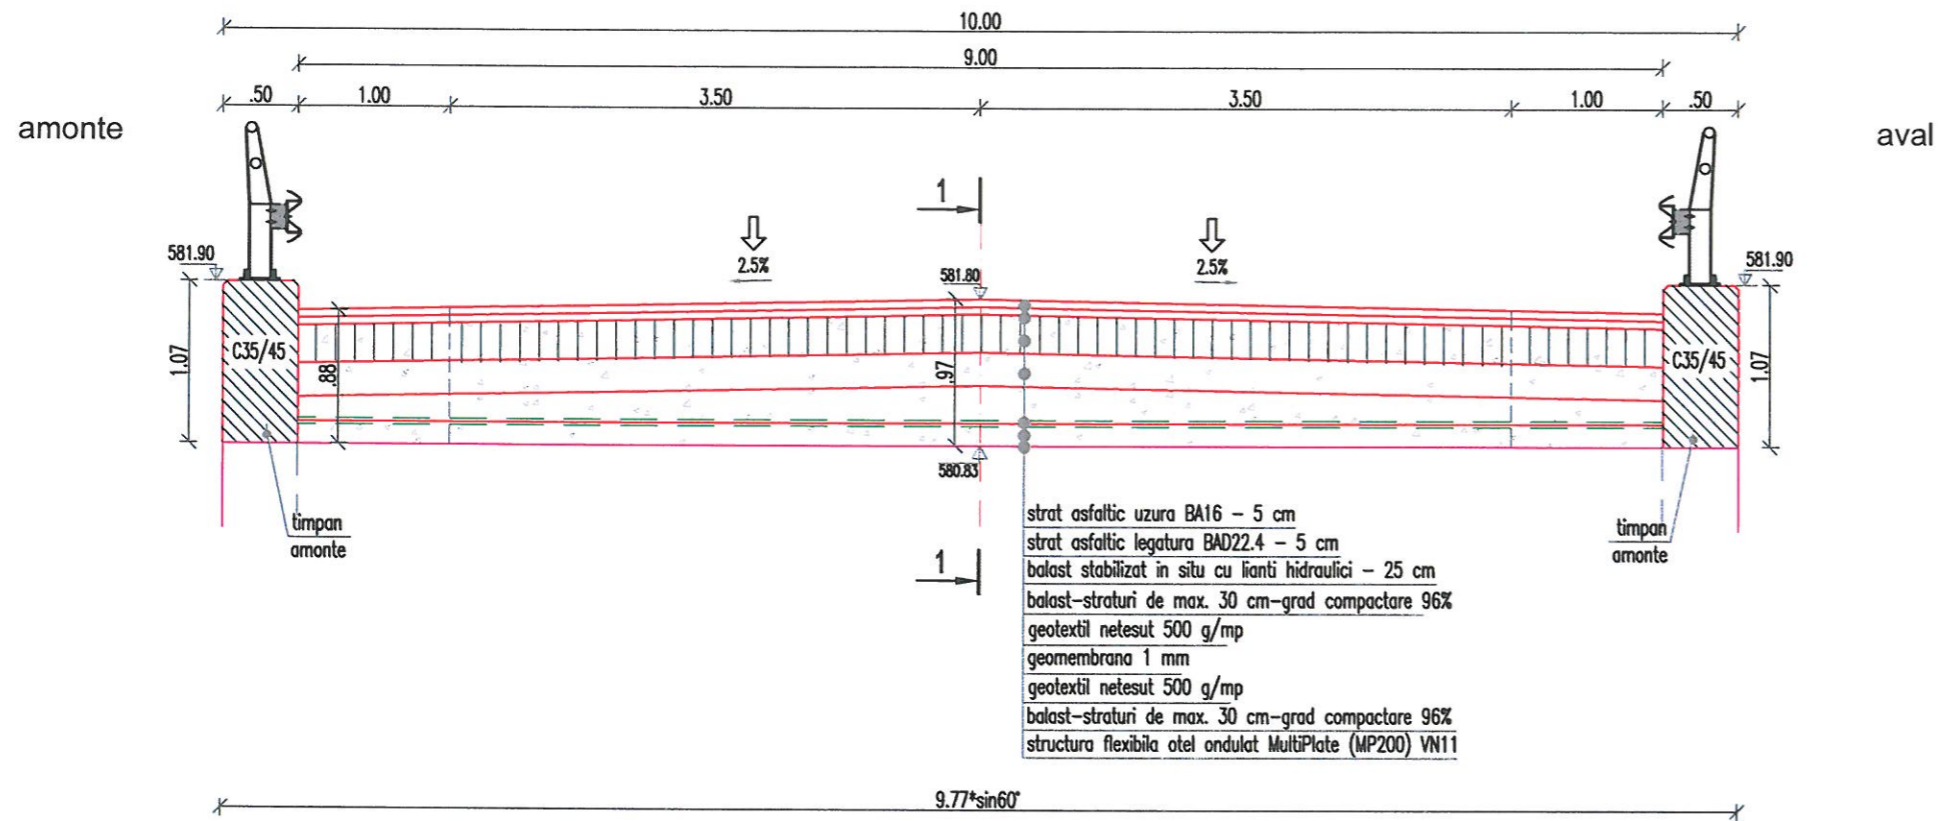scara 1:50





VERIFICATOR				Referat nr.
VERIFICATOR/ EXPERT		SEMNATURA	CERINTA	REFERAT / EXPERTIZA NR. / DATA
S.C. STARCOM EXIM S.R.L. Cluj-Napoca, str.Locomotivei,nr.4 tel/fax. 0264 433217				Beneficiar: U.A.T. JUDETUL CLUJ
SPECIFICATIE	NUME	SEMNATURA	Scara: 1:50	Titlu proiect: CONSTRUIRE POD PE DJ 107R KM 17+700 CIURILA, JUDETUL CLUJ
SEF PROIECT	Ing.Danciu Alexandra Denisa		Data: 2020	Faza: D.A.L.I.
PROIECTAT	Ing.Silvia Serbanescu			Titlu plansa: Sectiune Transversala-DETALIU
PROIECTAT	Ing.Rares Bogdan			Plansa nr. 07


PLAN DE SITUATIE EXISTENT

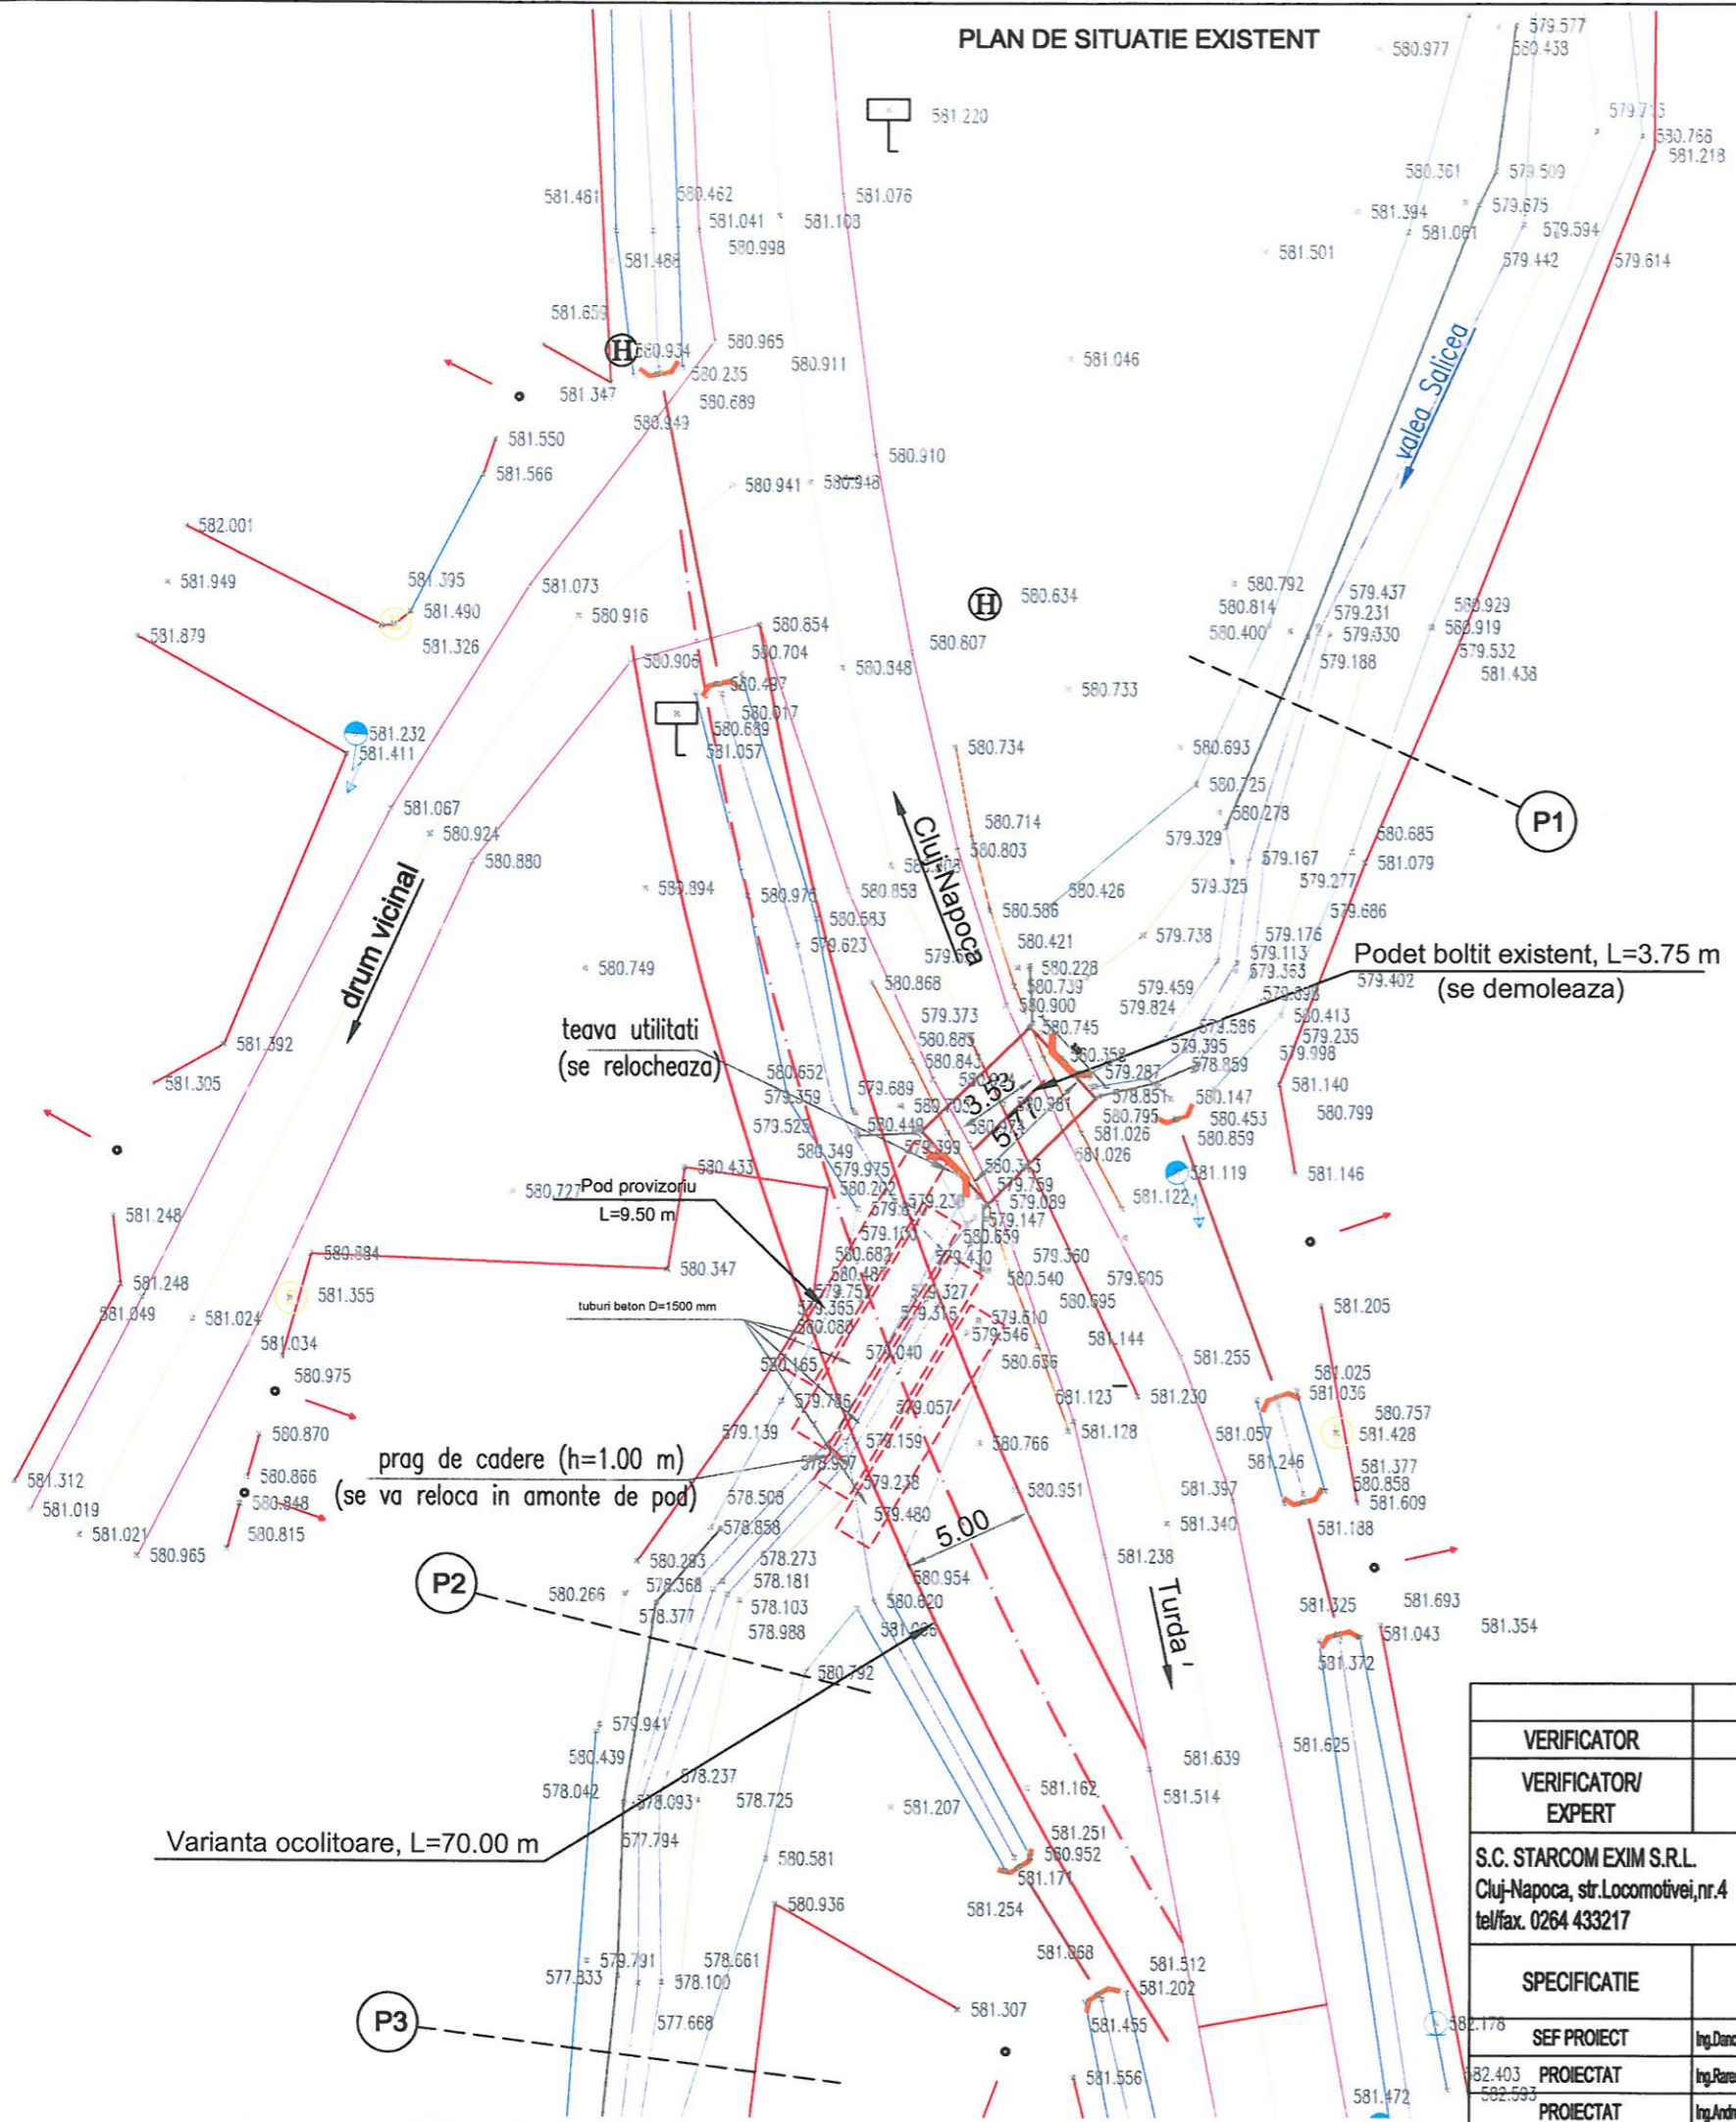

VERIFICATOR				Referat nr.
VERIFICATOR/ EXPERT	SEMNTURA	CERINTA	REFERAT / EXPERTIZA NR. / DATA	
S.C. STARCOM EXIM S.R.L. Cluj-Napoca, str.Locomotivei,nr.4 tel/fax. 0264 433217			Beneficiar:	Proiect nr.
			U.A.T. JUDETEL CLUJ	4/2020
SPECIFICATIE	NUME	SEMNTURA	Scara:	Titlu proiect:
SEF PROIECT	Ing.Danciu Alexandra Denisa		1:250	CONSTRUIRE POD PE DJ 107R KM 17+700 CIURILA, JUDETEL CLUJ
PROIECTAT	Ing.Rares Bogdan		Data:	Faza:
PROIECTAT	Ing.Andrei Cozma		2020	D.A.L.I.
			Titlu plansa:	Plansa nr.
			Plan de Situatie Varianta Provizorie	08

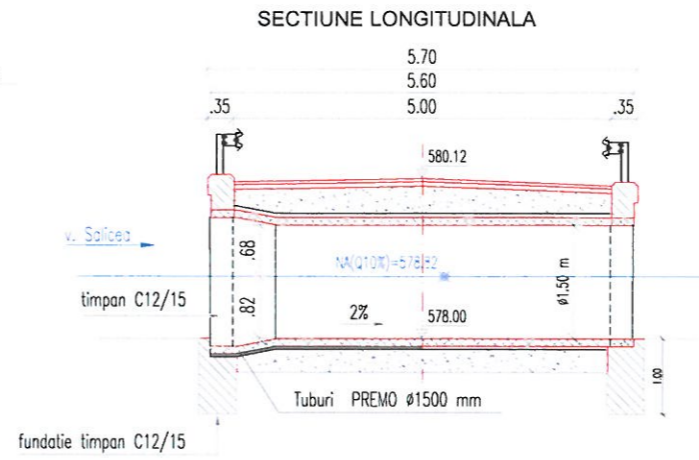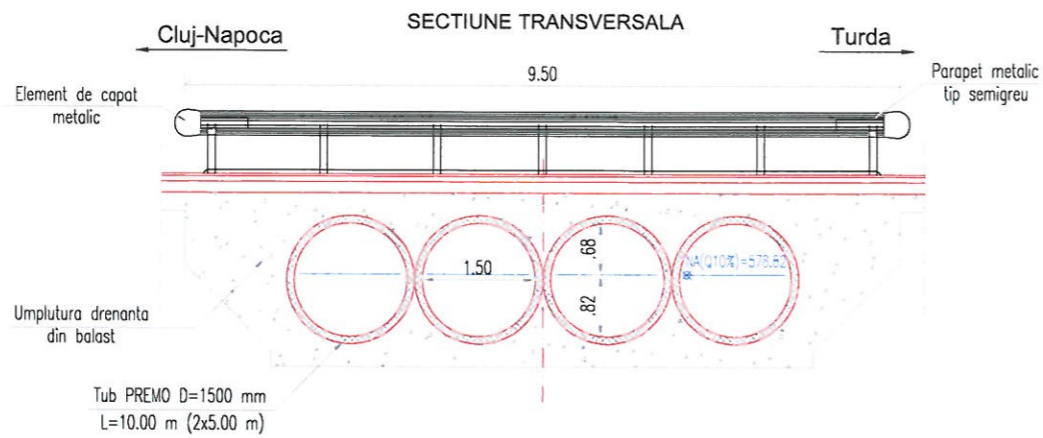


- STRUCTURA RUTIERA:**
- 4 cm strat asfaltic uzura BA16
 - 5 cm strat asfaltic legatura BAD22.4
 - 15 cm piatra sparta
 - 20 cm balast

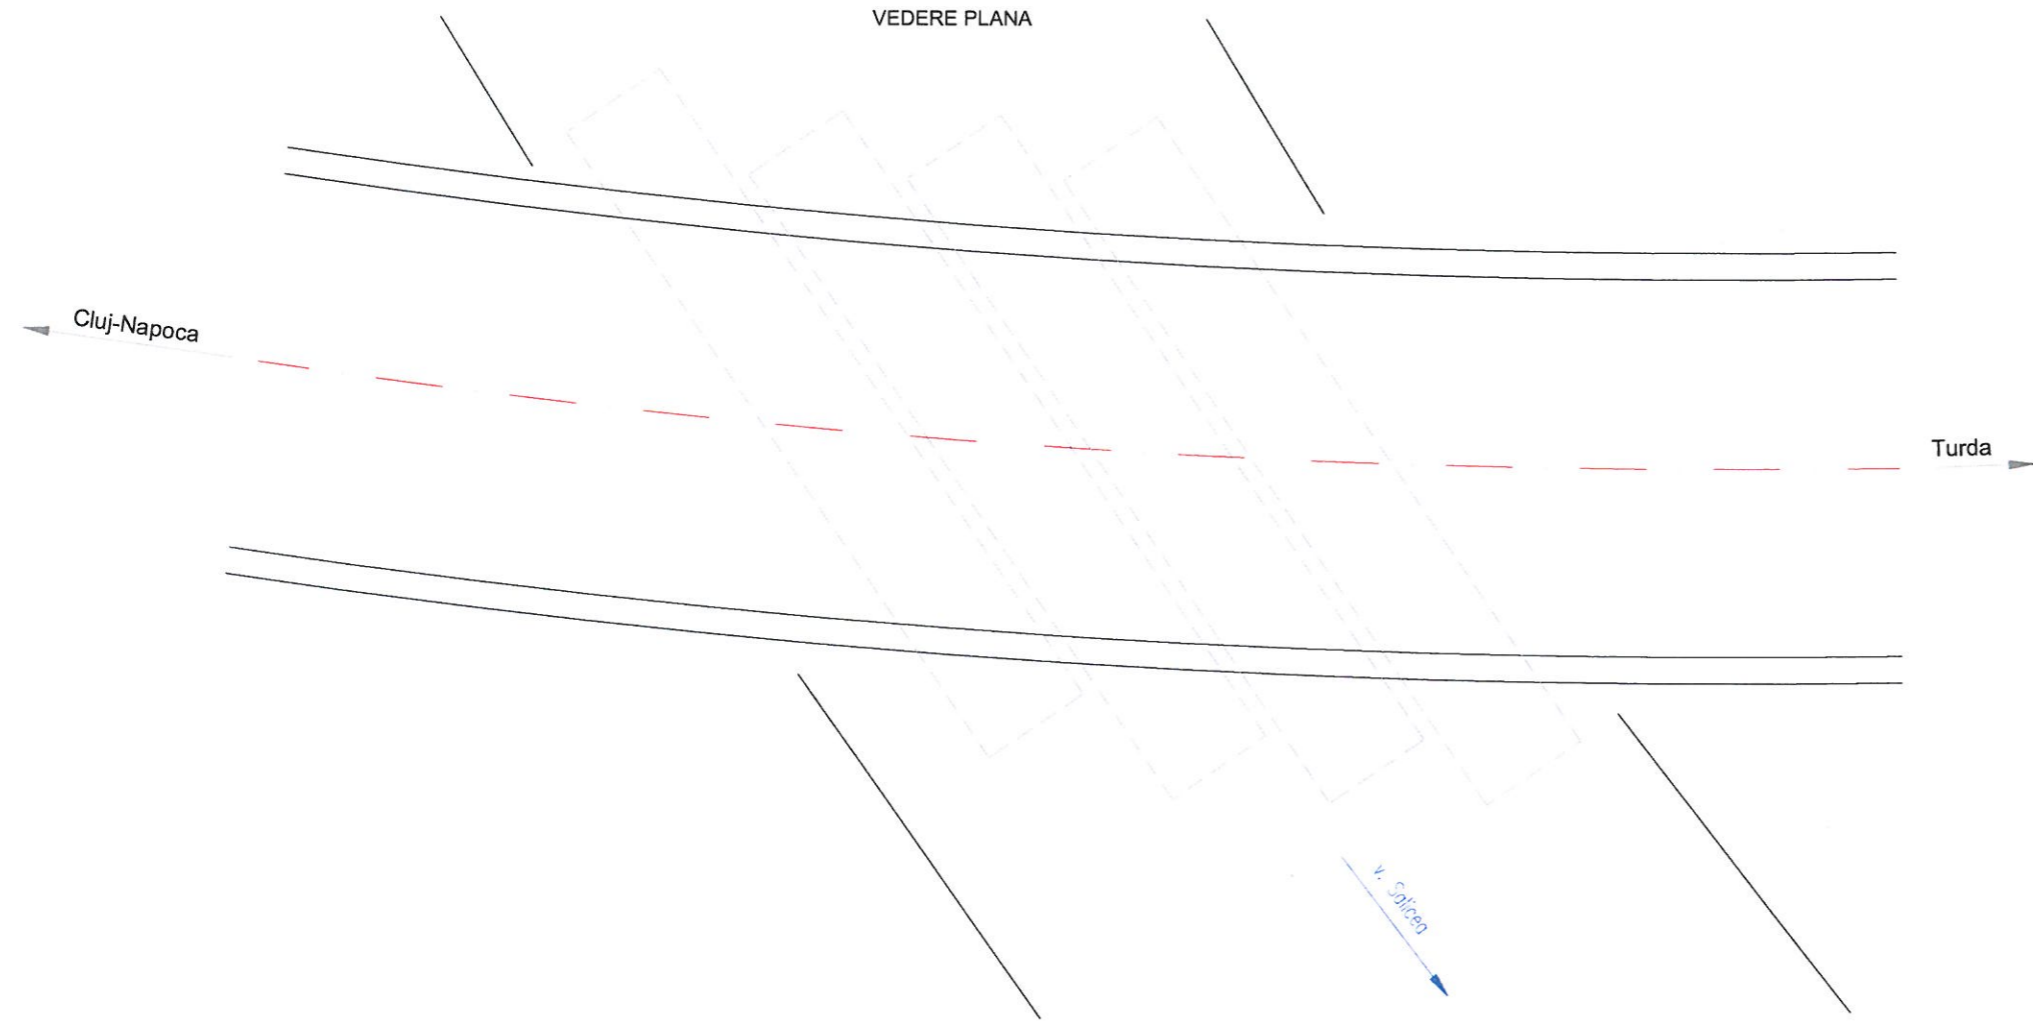



VERIFICATOR				Referat nr.
VERIFICATOR/ EXPERT		SEMNATURA	CERINTA	REFERAT / EXPERTIZA NR. / DATA
S.C. STARCOM EXIM S.R.L. Cluj-Napoca, str.Locomotivei,nr.4 tel/fax. 0264 433217				Beneficiar: U.A.T. JUDETUL CLUJ
SPECIFICATIE	NUME	SEMNATURA	Scara: 1:100	Titlu proiect: CONSTRUIRE POD PE DJ 107R KM 17+700 CIURILA, JUDETUL CLUJ
SEF PROIECT	Ing.Danciu Alexandra Danciu		Data: 2020	Faza: D.A.L.I.
PROIECTAT	Ing.Sihiu Serbanescu			Titlu plansa: Dispozitie Generala Pod Provizoriu
PROIECTAT	Ing.Pares Bogdan			Plansa nr. 09

PROFIL LONGITUDINAL ALBIE

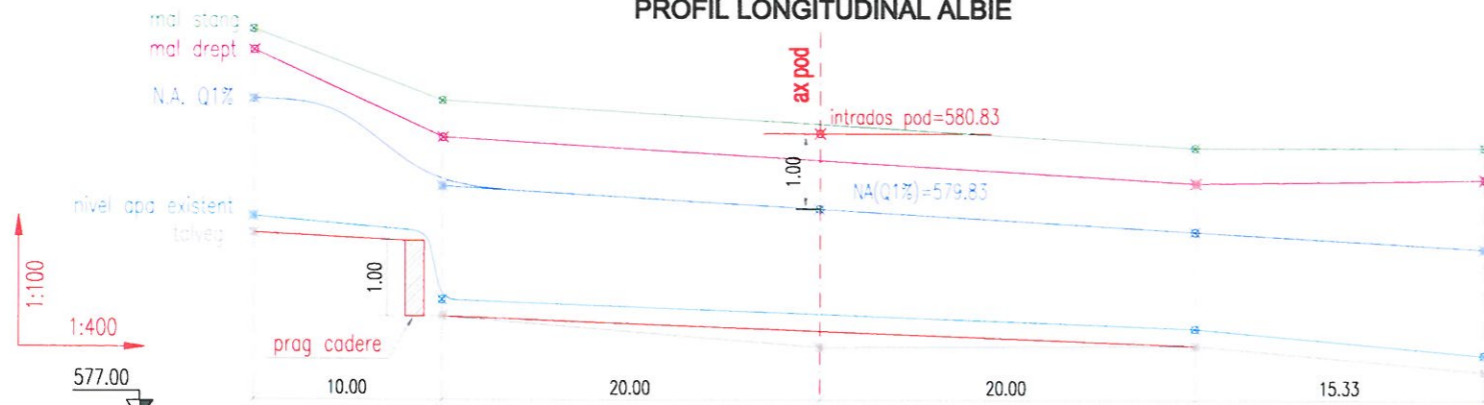


Nivel apa Q1%=46.80mc/s	581.28	580.13	579.63	579.53	579.30
Nivel apa existent	579.73	578.63	578.00	578.25	577.50
Cote talveg	579.61	578.41	578.00	578.01	577.68
Cote mal stang	582.20	581.26		580.64	580.64
Cote mal drept	581.93	580.78		580.17	580.22
Distante intre profile					
Distante cumulate	.00	10.00		50.00	65.33
Profil	P0	P1	POD	P2	P3

PRAG DE CADERE

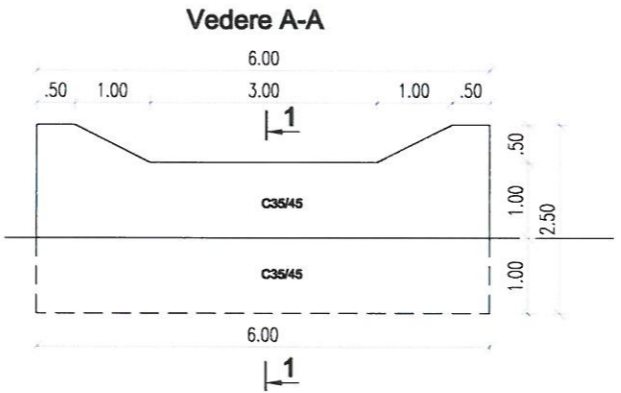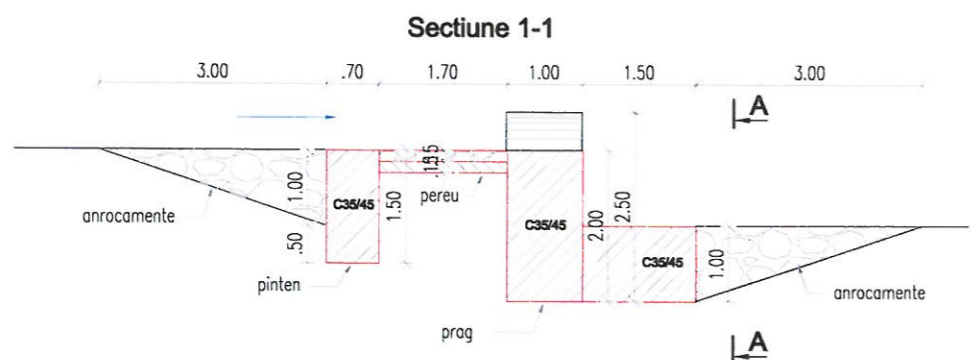


VERIFICATOR				Referat nr.
VERIFICATOR/ EXPERT		SEMNATURA	CERINTA	REFERAT / EXPERTIZA NR. / DATA
S.C. STARCOM EXIM S.R.L. Cluj-Napoca, str. Locomotivei, nr.4 tel/fax. 0264 433217				Beneficiar: U.A.T. JUDETUL CLUJ
SPECIFICATIE	NUME	SEMNATURA	Scara: 1:100 / 1:400	Titlu proiect: CONSTRUIRE POD PE DJ 107R KM 17+700 CIURILA, JUDETUL CLUJ
SEF PROIECT	Ing. Dancu Alexandra Derias			Faza: D.A.L.I.
PROIECTAT	Ing. Rares Bogdan		Data: 2020	Titlu plansa: Profil Longitudinal Albie
PROIECTAT	Ing. Andrei Cozma			Plansa nr. 10


PROFIL TRANSVERSAL ALBIE P0

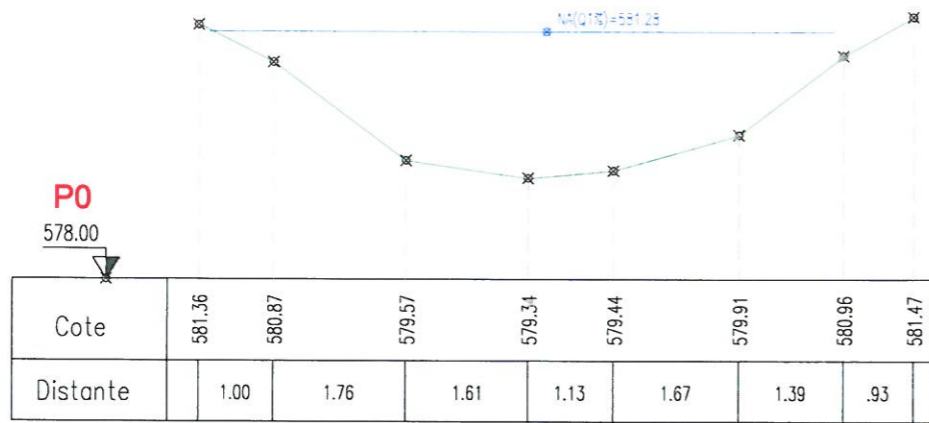


PROFIL TRANSVERSAL ALBIE P1

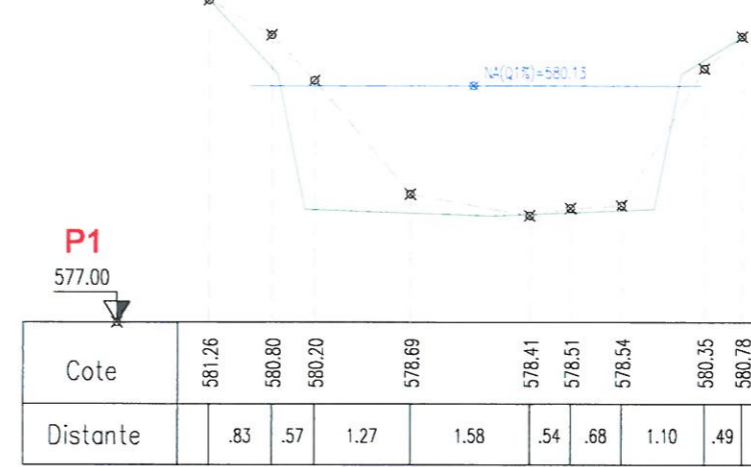

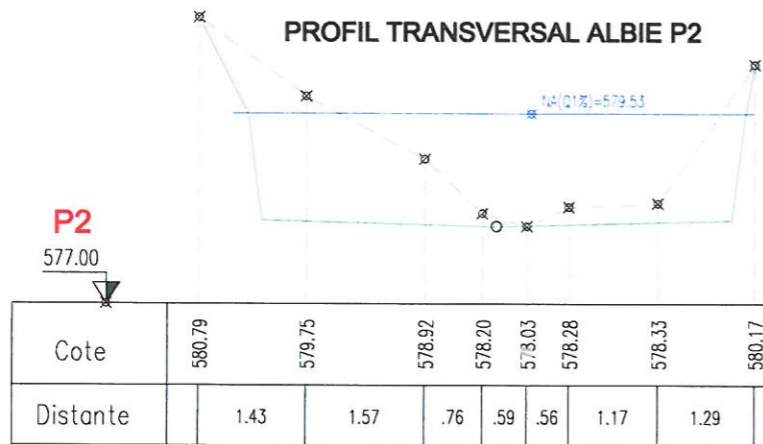


PROFIL TRANSVERSAL ALBIE P2

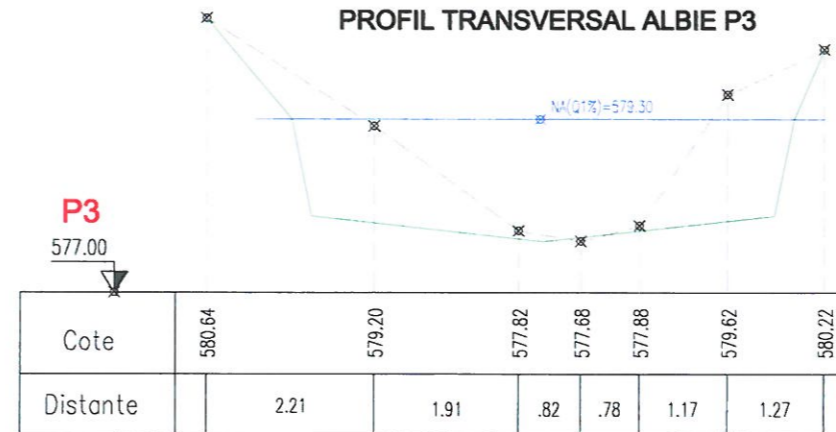


PROFIL TRANSVERSAL ALBIE P3



VERIFICATOR				Referat nr.	
VERIFICATOR/ EXPERT		SEMNTATURA	CERINTA	REFERAT / EXPERTIZA NR. / DATA	
S.C. STARCOM EXIM S.R.L. Cluj-Napoca, str. Locomotivei, nr.4 tel/fax. 0264 433217				Beneficiar:	
		U.A.T. JUDETUL CLUJ		Proiect nr. 4/2020	
SPECIFICATIE	NUME	SEMNTATURA	Scara: 1:100	Titlu proiect:	
SEF PROIECT	Ing. Daniela Alexandra Daniela		Data: 2020	CONSTRUIRE POD PE DJ 107R KM 17+700 CIURILA, JUDETUL CLUJ	Faza: D.A.L.I.
PROIECTAT	Ing. Sihiu Sorbancescu			Titlu plansa:	Plansa nr. 11
PROIECTAT	Ing. Rares Bogdan			Profiluri Transversale Albie	

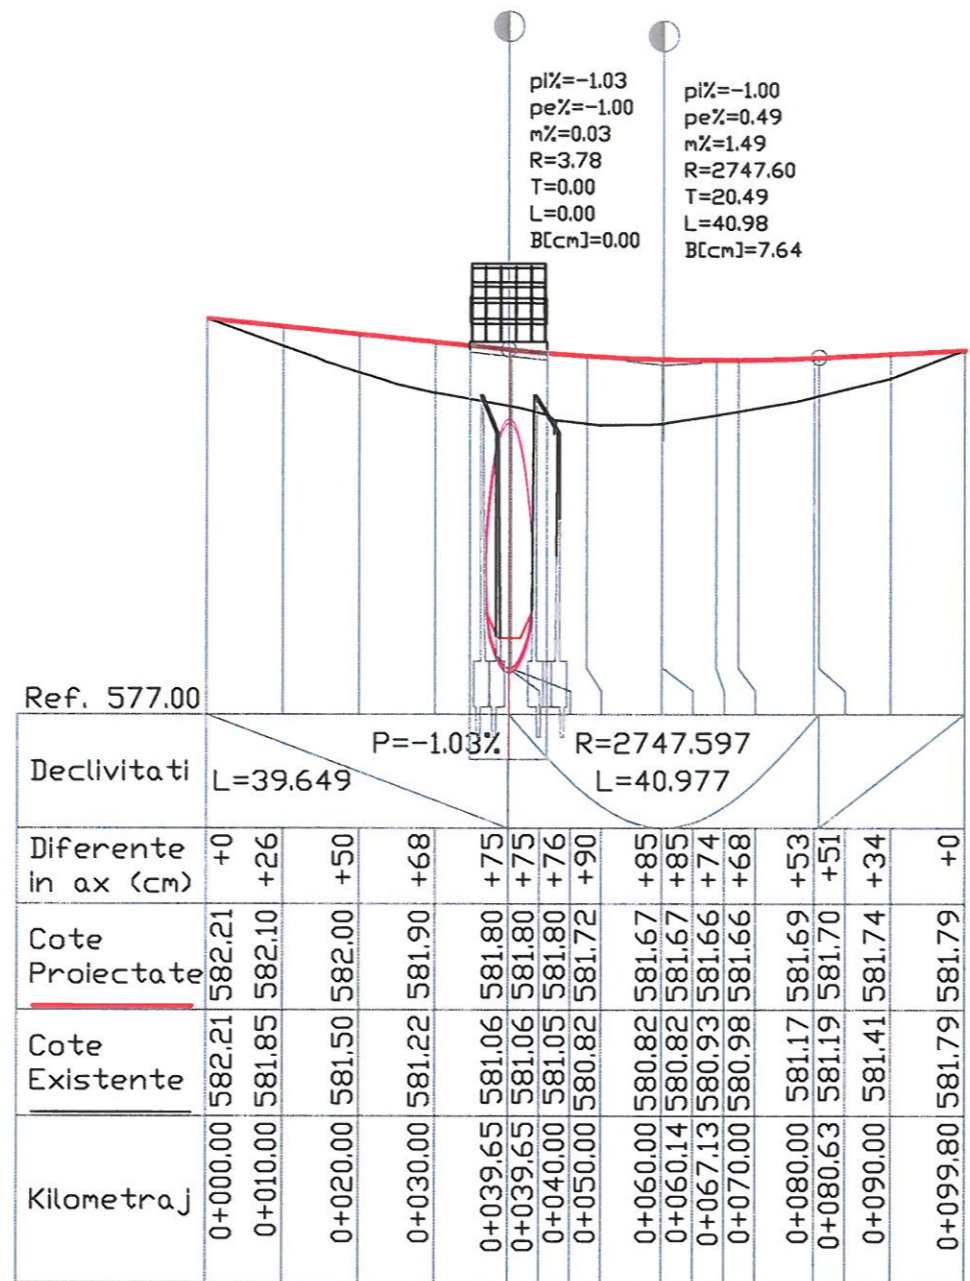

PROFIL LONGITUDINAL Km 0.000 la Km 99.804
 SCARA: ORIZONTAL 1:1000 VERTICAL 1:100

VERIFICATOR				Referat nr.
VERIFICATOR/ EXPERT		SEMNTURA	CERINTA	REFERAT / EXPERTIZA NR. / DATA
S.C. STARCOM EXIM S.R.L. Cluj-Napoca, str.Locomotivei,nr.4 tel/fax. 0264 433217				Beneficiar: U.A.T. JUDETUL CLUJ Proiect nr. 4/2020
SPECIFICATIE	NUME	SEMNTURA	Scara: 1:100 1:1000	Titlu proiect: CONSTRUIRE POD PE DJ 107R KM 17+700 CIURILA, JUDETUL CLUJ Faza: D.A.L.I.
SEF PROIECT	Ing.Dianciu Alexandra Daniela		Data: 2020	Titlu plansa: Profil Longitudinal Drum Plansa nr. 12
PROIECTAT	Ing.Sihiu Sorbanescu			
PROIECTAT	Ing.Andrei Cozma			