





COM. APAHIDA , SAT SANNICOCARA, JUDD CLUJ

SUPRAFATA TOTALA A DRUMURILOR DE ACCES=4512 mp

**PLAN DE SITUATIE**  
**DRUMURI DE ACCES PENTRU PARCELE REZULTATE IN URMA EXPROPIERII**  
**PENTRU EXTINDEREA AEROPORTULUI CLUJ NAPOCA**  
**SCARA 1: 5000**

ZONA EXPROPIERE AEROPORT

DEVIERE CURS SOMES

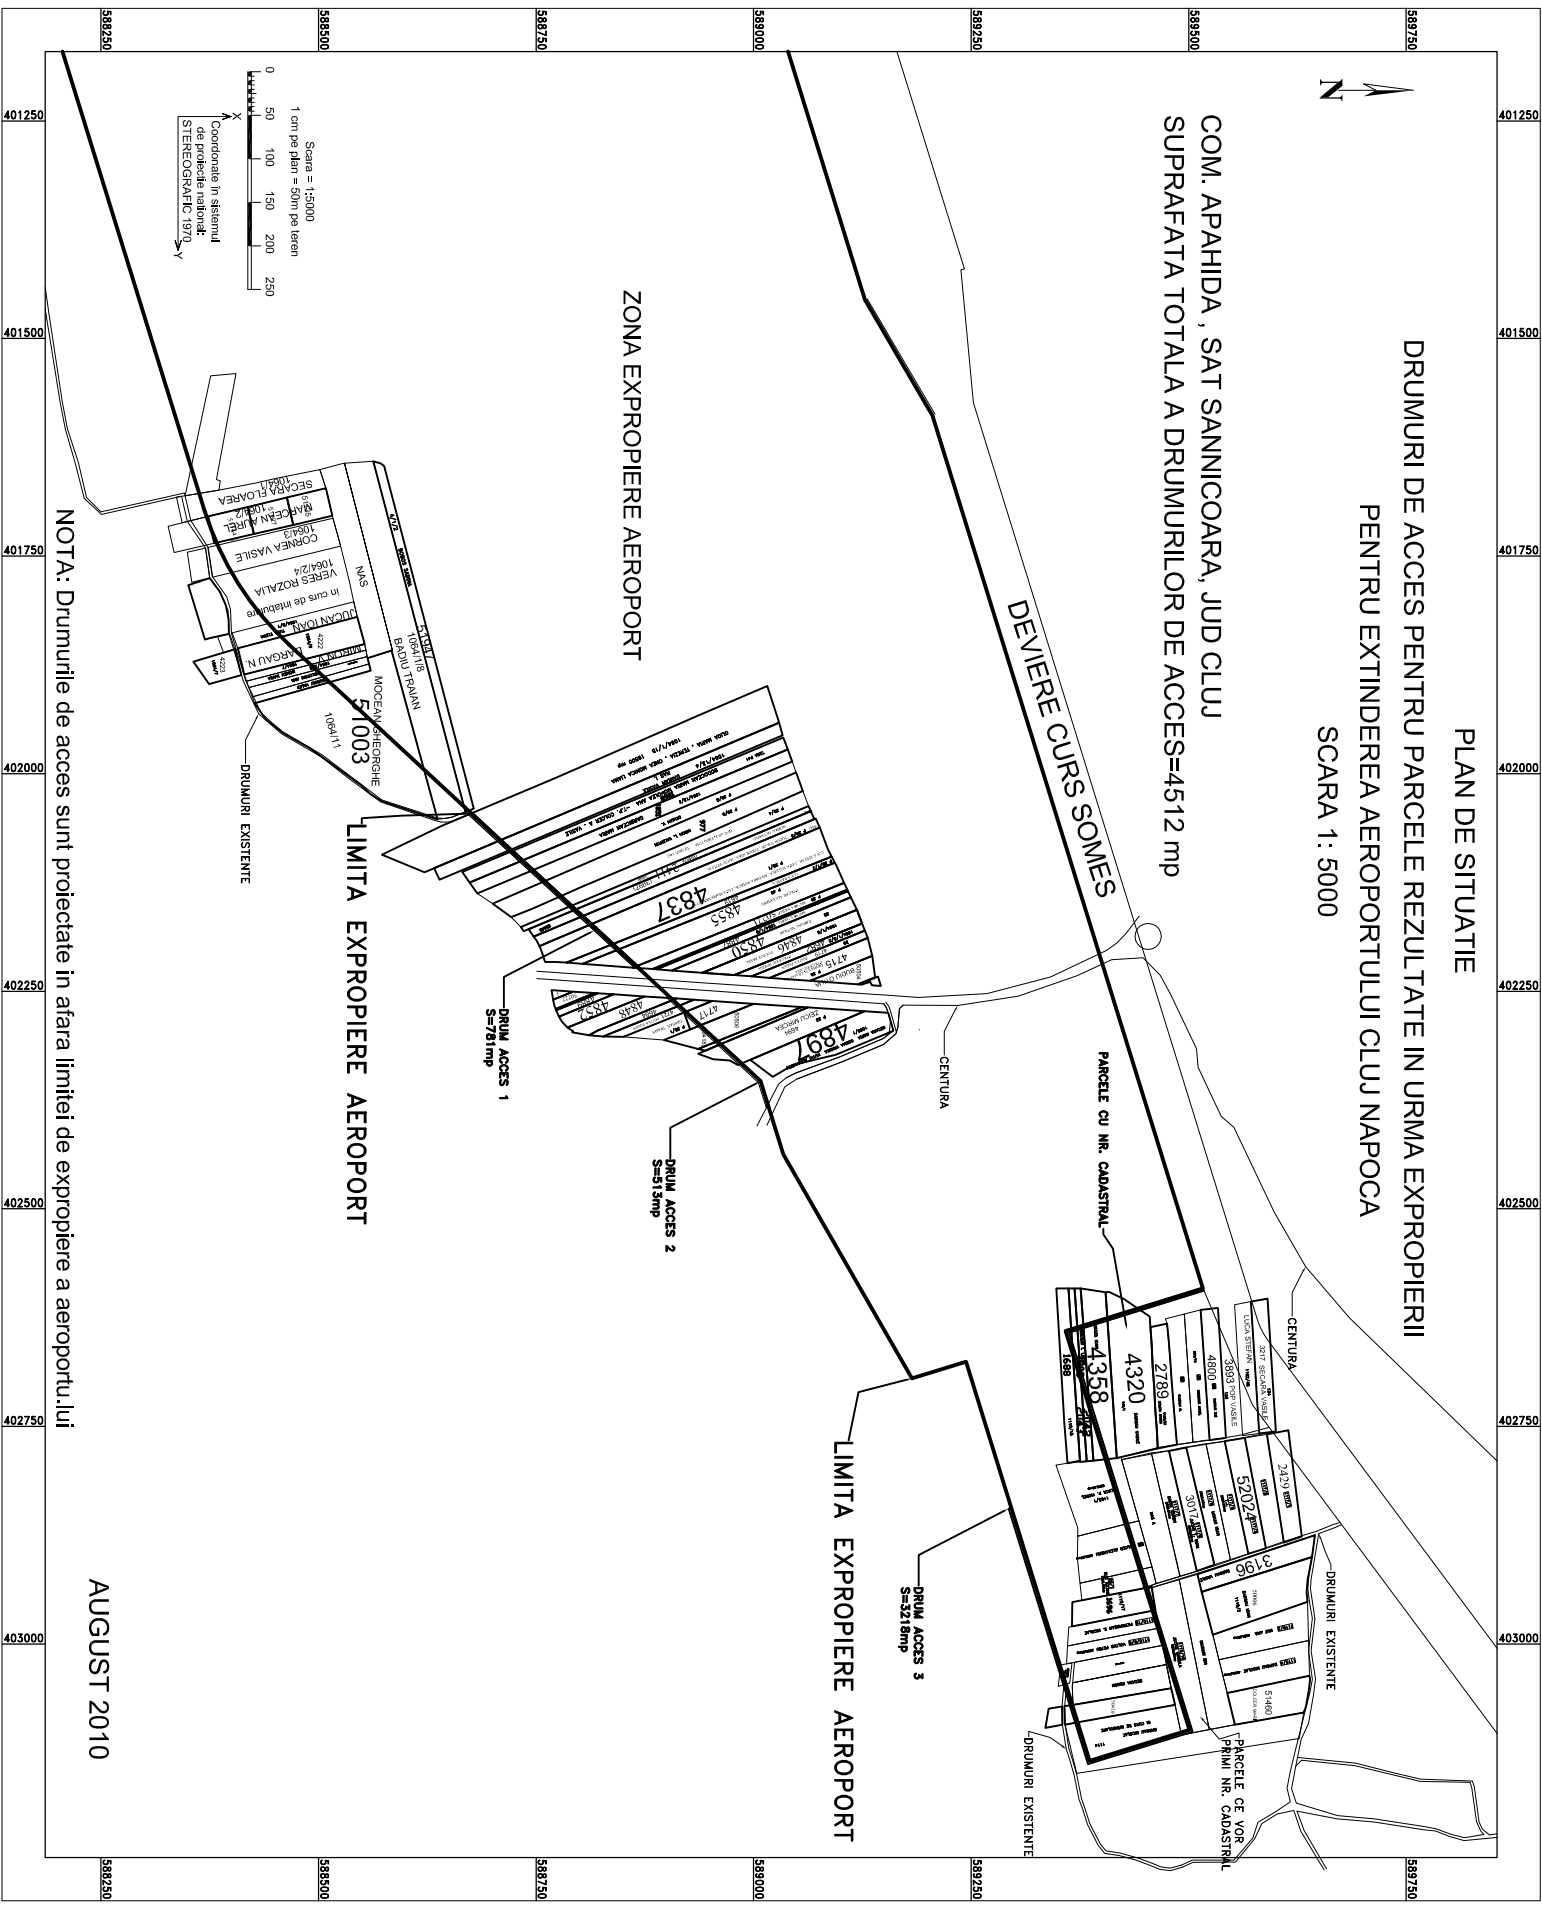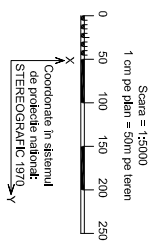

NOTA: Drumurile de acces sunt proiectate in afara limitii de expropriere a aeroportului.

AUGUST 2010