Plan topografic

scara 1 : 500
amplasament: loc. Luna, com. Luna, jud. Cluj
extravilan
plansa 1

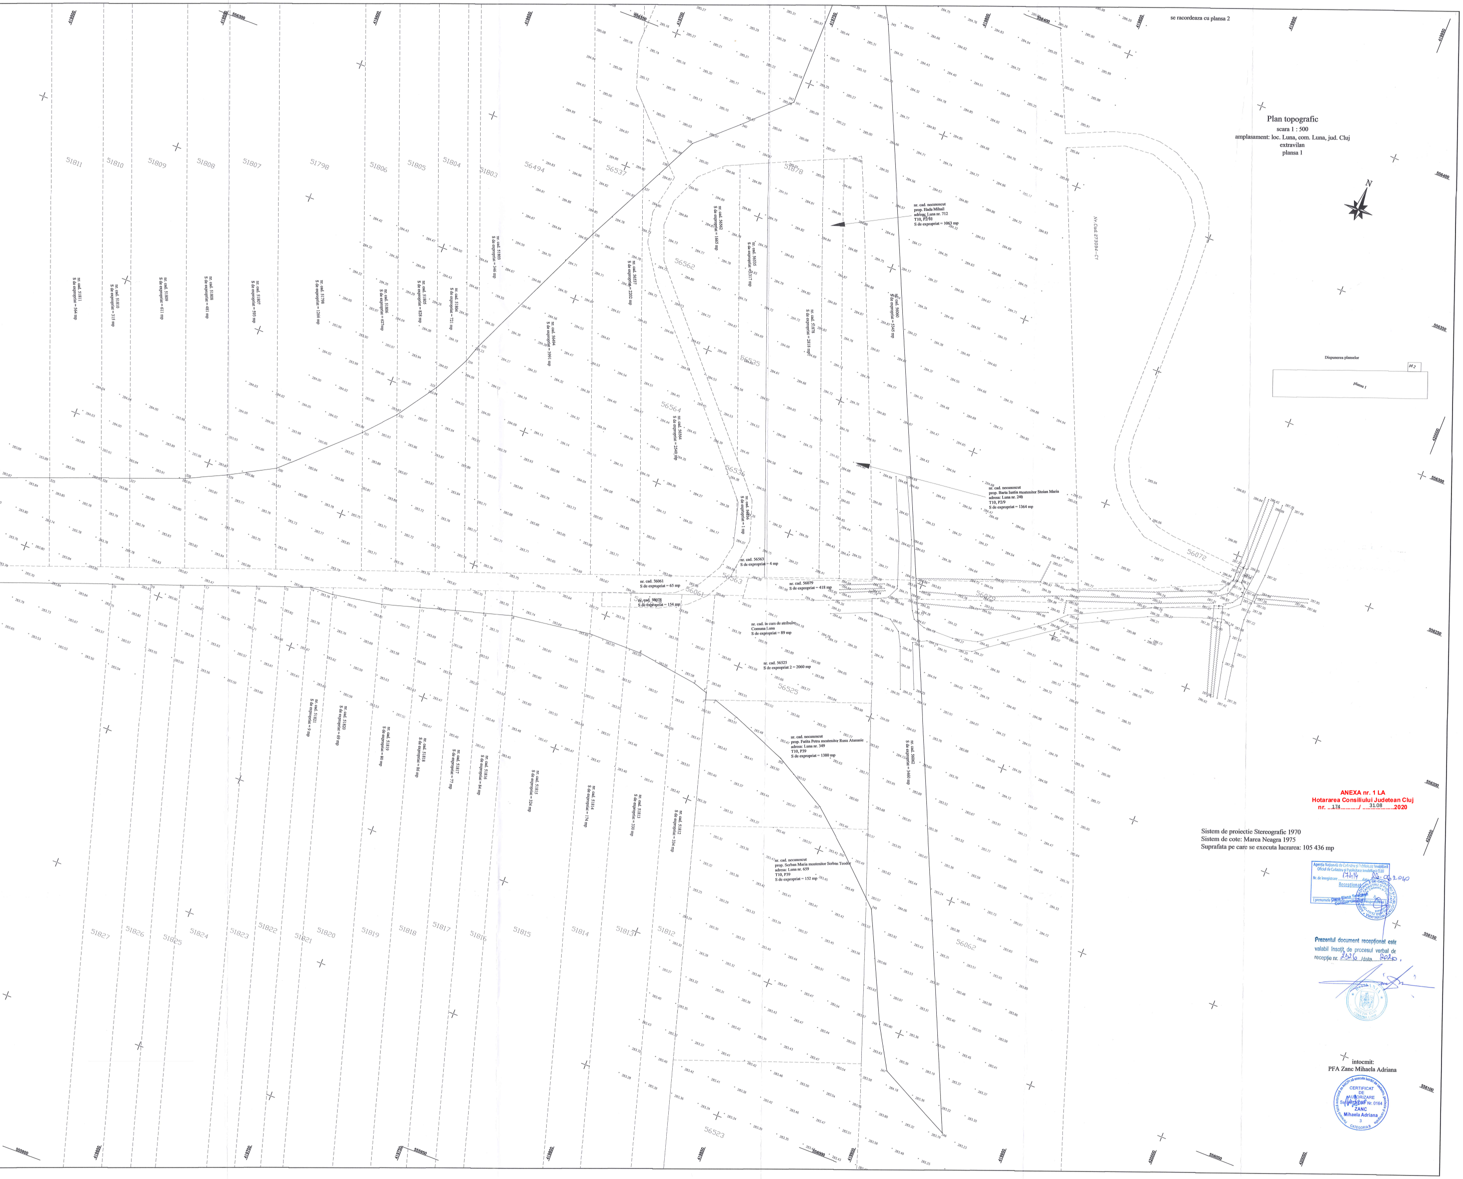
se racordeaza cu plansa 2
N
Nr.Cad.273094-C1
Dispunerea planselor
plansa 1
pl 2
nr. cad. 56060 S de expropriat = 5345 mp
nr. cad. 56062 S de expropriat = 3460 mp
nr. cad. necunoscut prop. Hada Mihail adresa: Luna nr. 712 T10, P2/10 S de expropriat = 1063 mp
nr. cad. necunoscut prop. Barta Iustin mostenitor Stoian Maria adresa: Luna nr. 240 T10, P2/9 S de expropriat = 1364 mp
nr. cad. 51878 S de expropriat = 2818 mp
nr. cad. 56535 S de expropriat = 1317 mp
nr. cad. 56562 S de expropriat = 1665 mp
nr. cad. 56836 S de expropriat = 1 mp
nr. cad. 56563 S de expropriat = 4 mp
nr. cad. 56079 S de expropriat = 418 mp
nr. cad. in curs de atribuire Comuna Luna S de expropriat = 89 mp
nr. cad. 56525 S de expropriat 2 = 2060 mp
nr. cad. necunoscut prop. Fatita Petru mostenitor Rusu Atanasie adresa: Luna nr. 349 T10, P39 S de expropriat = 1380 mp
nr. cad. necunoscut prop. Serban Maria mostenitor Serban Teodor adresa: Luna nr. 659 T10, P39 S de expropriat = 152 mp
nr. cad. 56564 S de expropriat = 2549 mp
nr. cad. 56061 S de expropriat = 65 mp
nr. cad. 56078 S de expropriat = 154 mp
nr. cad. 56537 S de expropriat = 2202 mp
nr. cad. 56494 S de expropriat = 3991 mp
nr. cad. 51803 S de expropriat = 346 mp
nr. cad. 51804 S de expropriat = 721 mp
nr. cad. 51805 S de expropriat = 828 mp
nr. cad. 51806 S de expropriat = 627mp
nr. cad. 51798 S de expropriat = 1266 mp
nr. cad. 51807 S de expropriat = 593 mp
nr. cad. 51808 S de expropriat = 481 mp
nr. cad. 51809 S de expropriat = 611 mp
nr. cad. 51810 S de expropriat = 315 mp
nr. cad. 51811 S de expropriat = 564 mp
nr. cad. 51812 S de expropriat = 334 mp
nr. cad. 51813 S de expropriat = 330 mp
nr. cad. 51814 S de expropriat = 174 mp
nr. cad. 51815 S de expropriat = 324 mp
nr. cad. 51816 S de expropriat = 84 mp
nr. cad. 51817 S de expropriat = 77 mp
nr. cad. 51818 S de expropriat = 86 mp
nr. cad. 51819 S de expropriat = 80 mp
nr. cad. 51820 S de expropriat = 69 mp
nr. cad. 51821 S de expropriat = 9 mp
56072
56079
56060
56062
56523
56525
56061
56563
56536
56535
56564
56562
56537
56494
51878
51803
51804
51805
51806
51798
51807
51808
51809
51810
51811
51812
51813
51814
51815
51816
51817
51818
51819
51820
51821
51822
51823
51824
51825
51826
51827

ANEXA nr. 1 LA
Hotararea Consiliului Judetean Cluj
nr. ...174.........../ .....31.08..........2020

Sistem de proiectie Stereografic 1970
Sistem de cote: Marea Neagra 1975
Suprafata pe care se executa lucrarea: 105 436 mp

Agenția Națională de Cadastru și Publicitate Imobiliară
Oficiul de Cadastru și Publicitate Imobiliară CLUJ
Nr. de înregistrare ...17414....... data 26.06.2020
Recepționat
Diana Elena Serban
(prenumele și numele consilierului/inspectorului)

Prezentul document recepționat este valabil însoțit de procesul verbal de recepție nr. 2526 /data 2020

intocmit:
PFA Zanc Mihaela Adriana

CERTIFICAT DE AUTORIZARE Seria RO-CJ-F Nr. 0164
ZANC Mihaela Adriana
3
CATEGORIA B

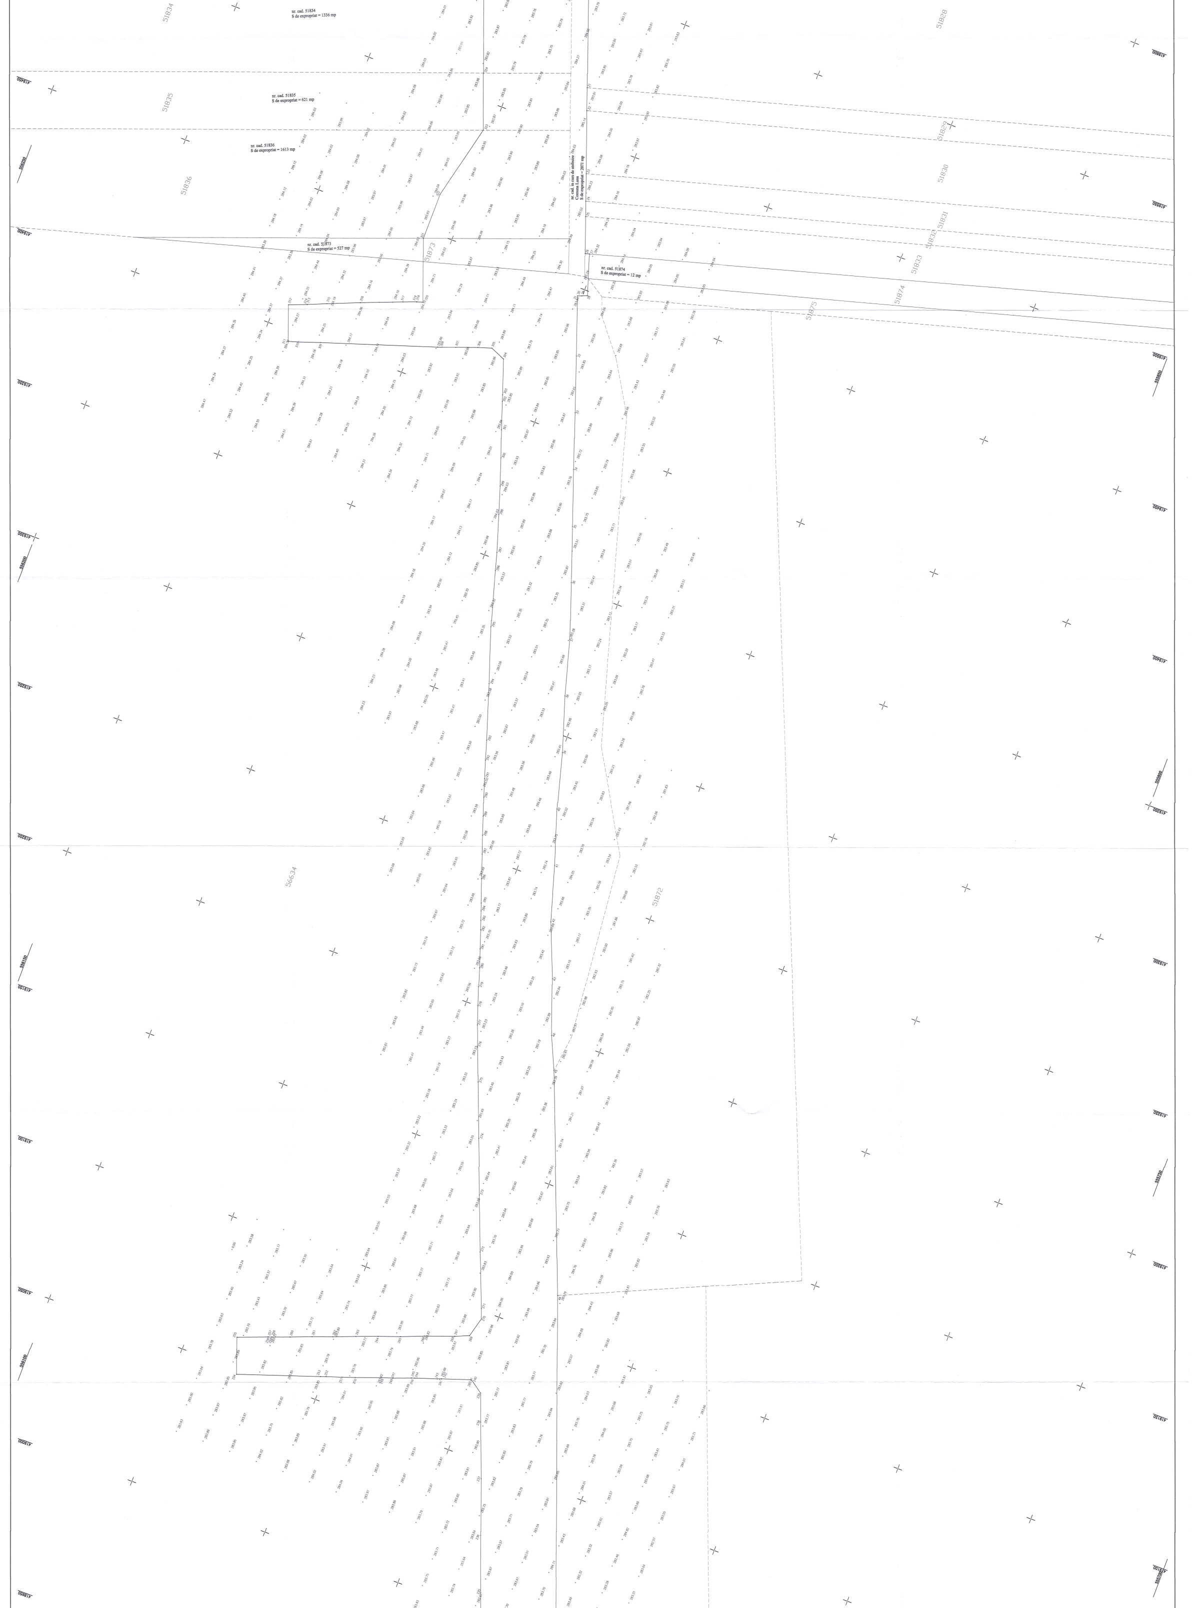
nr. cad. 51834
S de expropriat = 1336 mp
nr. cad. 51835
S de expropriat = 621 mp
nr. cad. 51836
S de expropriat = 1613 mp
nr. cad. in curs de atribuire
Comuna Luna
S de expropriat = 2071 mp
nr. cad. 51873
S de expropriat = 527 mp
nr. cad. 51874
S de expropriat = 12 mp
51834
51835
51836
51873
51874
51875
51828
51829
51830
51831
51833
51872
56634

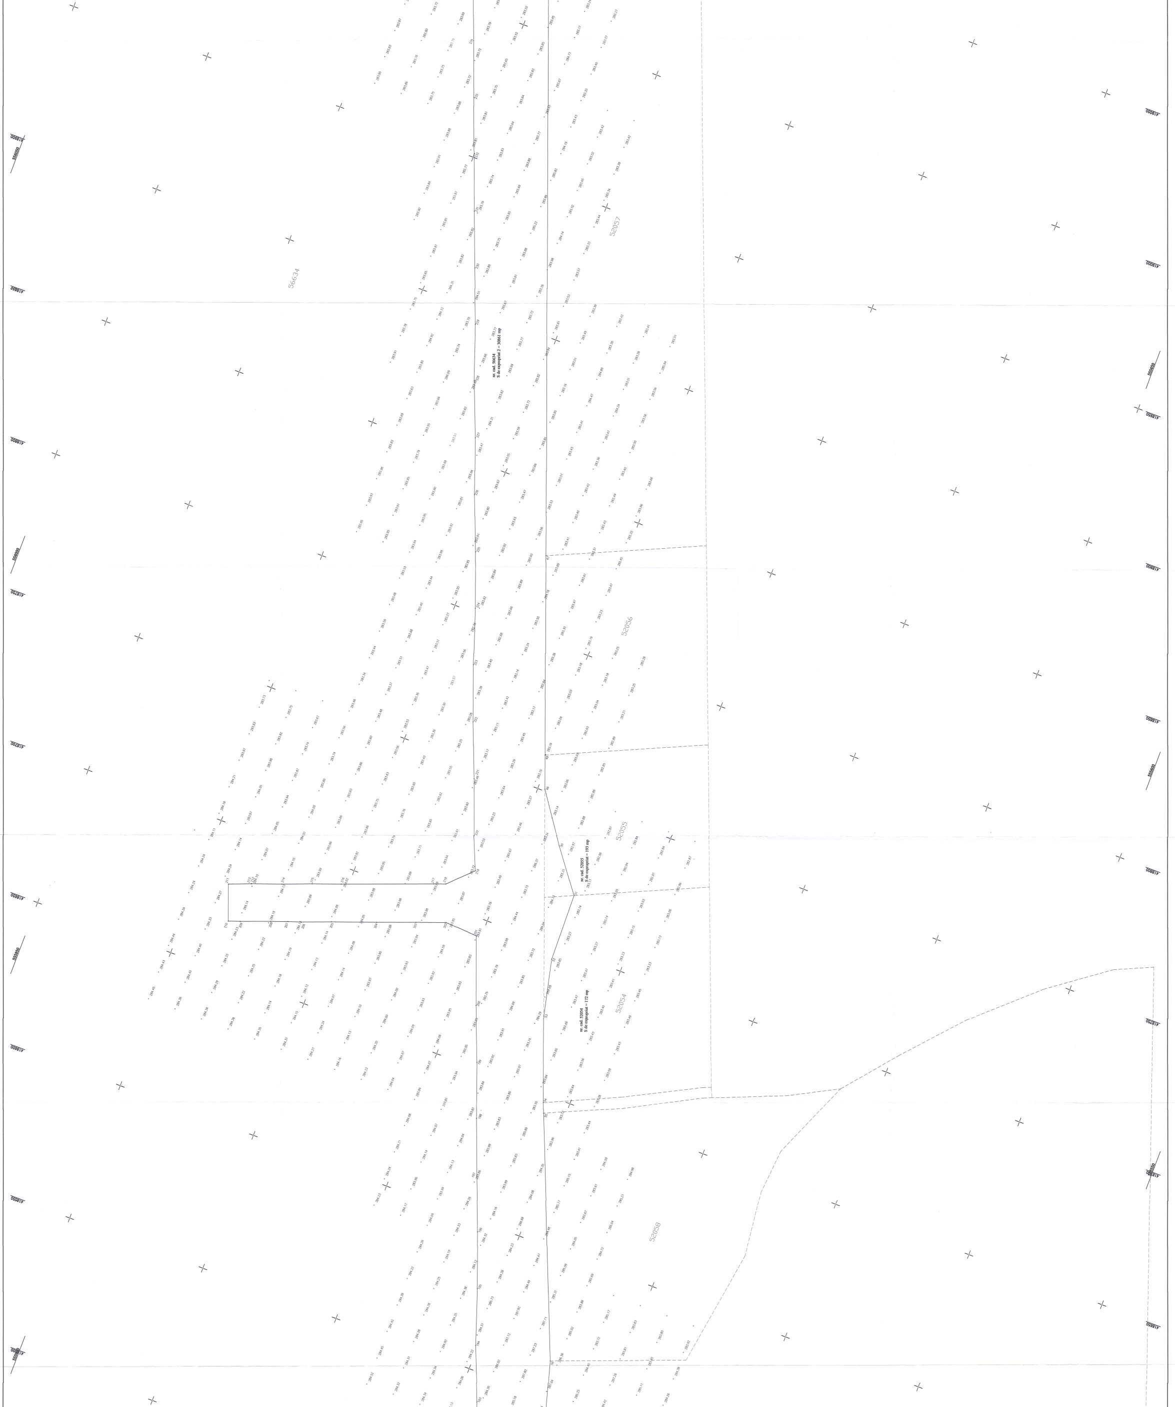
56634
52057
52056
52055
52054
52058
nr. cad. 56634
S de expropriat 2 = 30861 mp
nr. cad. 52055
S de expropriat = 193 mp
nr. cad. 52054
S de expropriat = 172 mp
418900
556050
419050

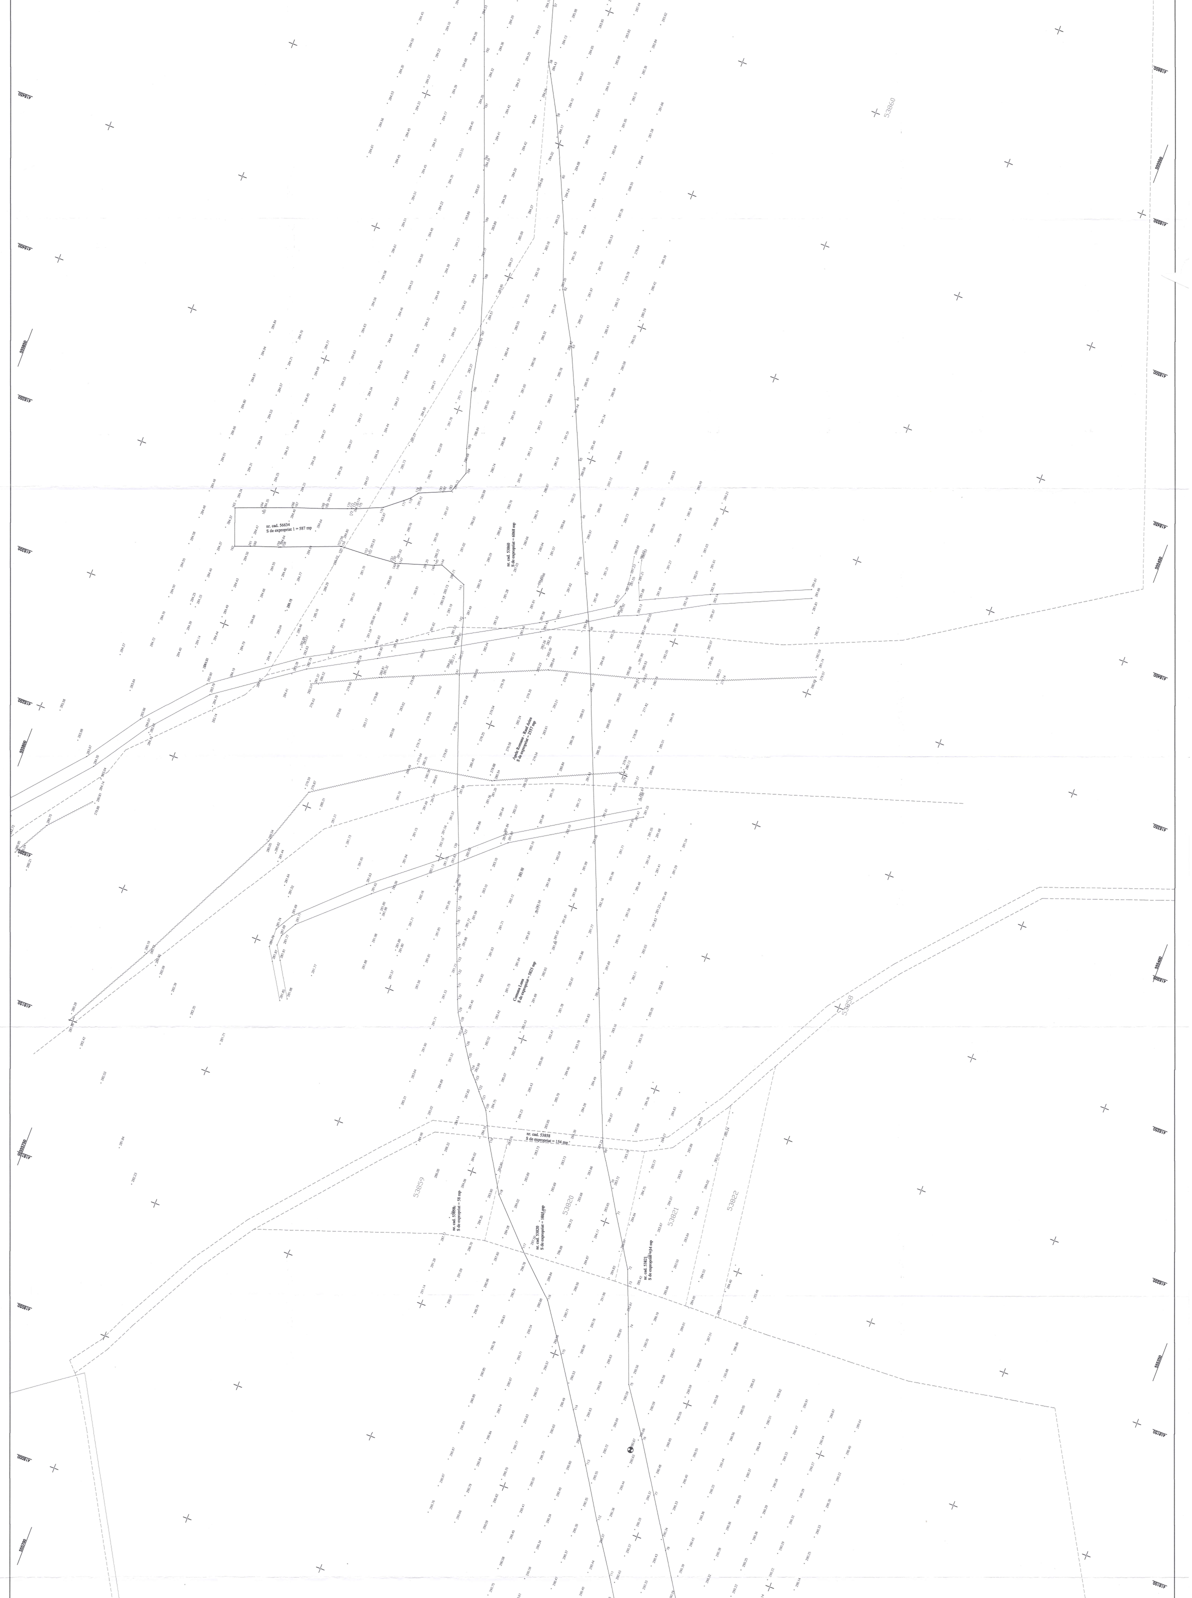
nr. cad. 56634
S de expropriat 1 = 587 mp
nr. cad. 53860
S de expropriat = 6068 mp
Apele Romane - Raul Aries
S de expropriat = 2557 mp
Comuna Luna
S de expropriat = 5825 mp
nr. cad. 53858
S de expropriat = 154 mp
nr. cad. 53859
S de expropriat = 58 mp
nr. cad. 53820
S de expropriat = 1665 mp
nr. cad. 53821
S de expropriat = 434 mp
53860
53859
53820
53821
53822

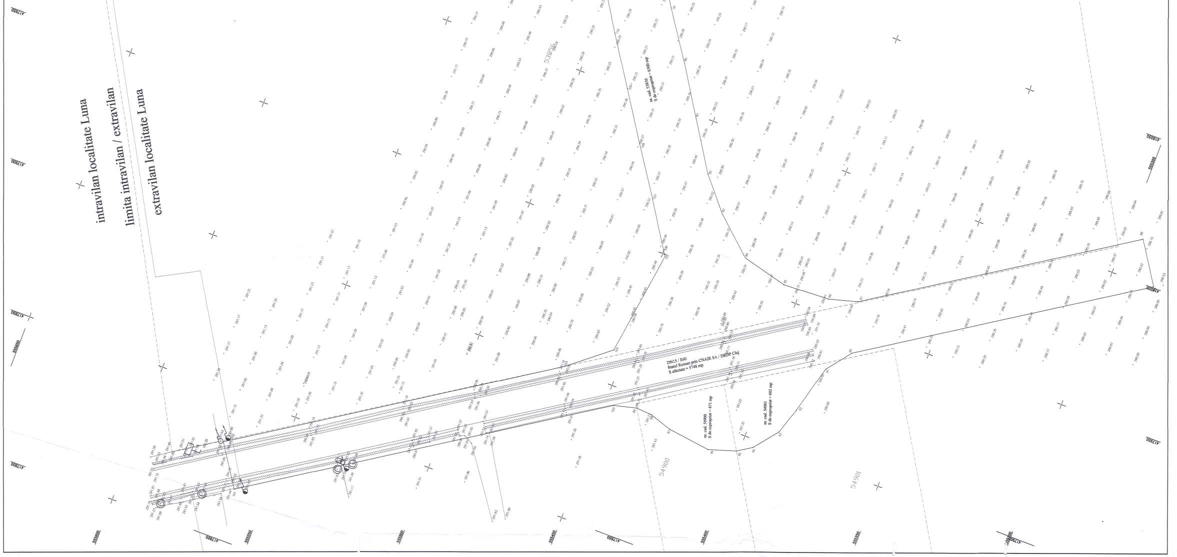
intravilan localitate Luna
limita intravilan / extravilan
extravilan localitate Luna
53856
nr. cad. 53856
S de expropriat = 6300 mp
DN15 / E60
Statul Roman prin CNAIR SA / DRDP Cluj
S afectata = 5748 mp
nr. cad. 54900
S de expropriat = 471 mp
nr. cad. 54901
S de expropriat = 602 mp
54900
54901
555650
555600
555550
555500
555450
555400
555350
555300