


RELEVU MUZEUL ETNOGRAFIC AL TRANSILVANIEI  
PLAN ETAJ 2

Scara 1:100

Nr. cadastral	Suprafata terenului [mp]	Adresa imobilului
261539	1967	Strada Memorandumului, Nr. 21, Mun. Cluj-Napoca, Judetul Cluj
Cartea Funciara nr.	Unitatea Administrativ Teritoriala (UAT)	
261539	Mun. Cluj-Napoca, Judetul Cluj	

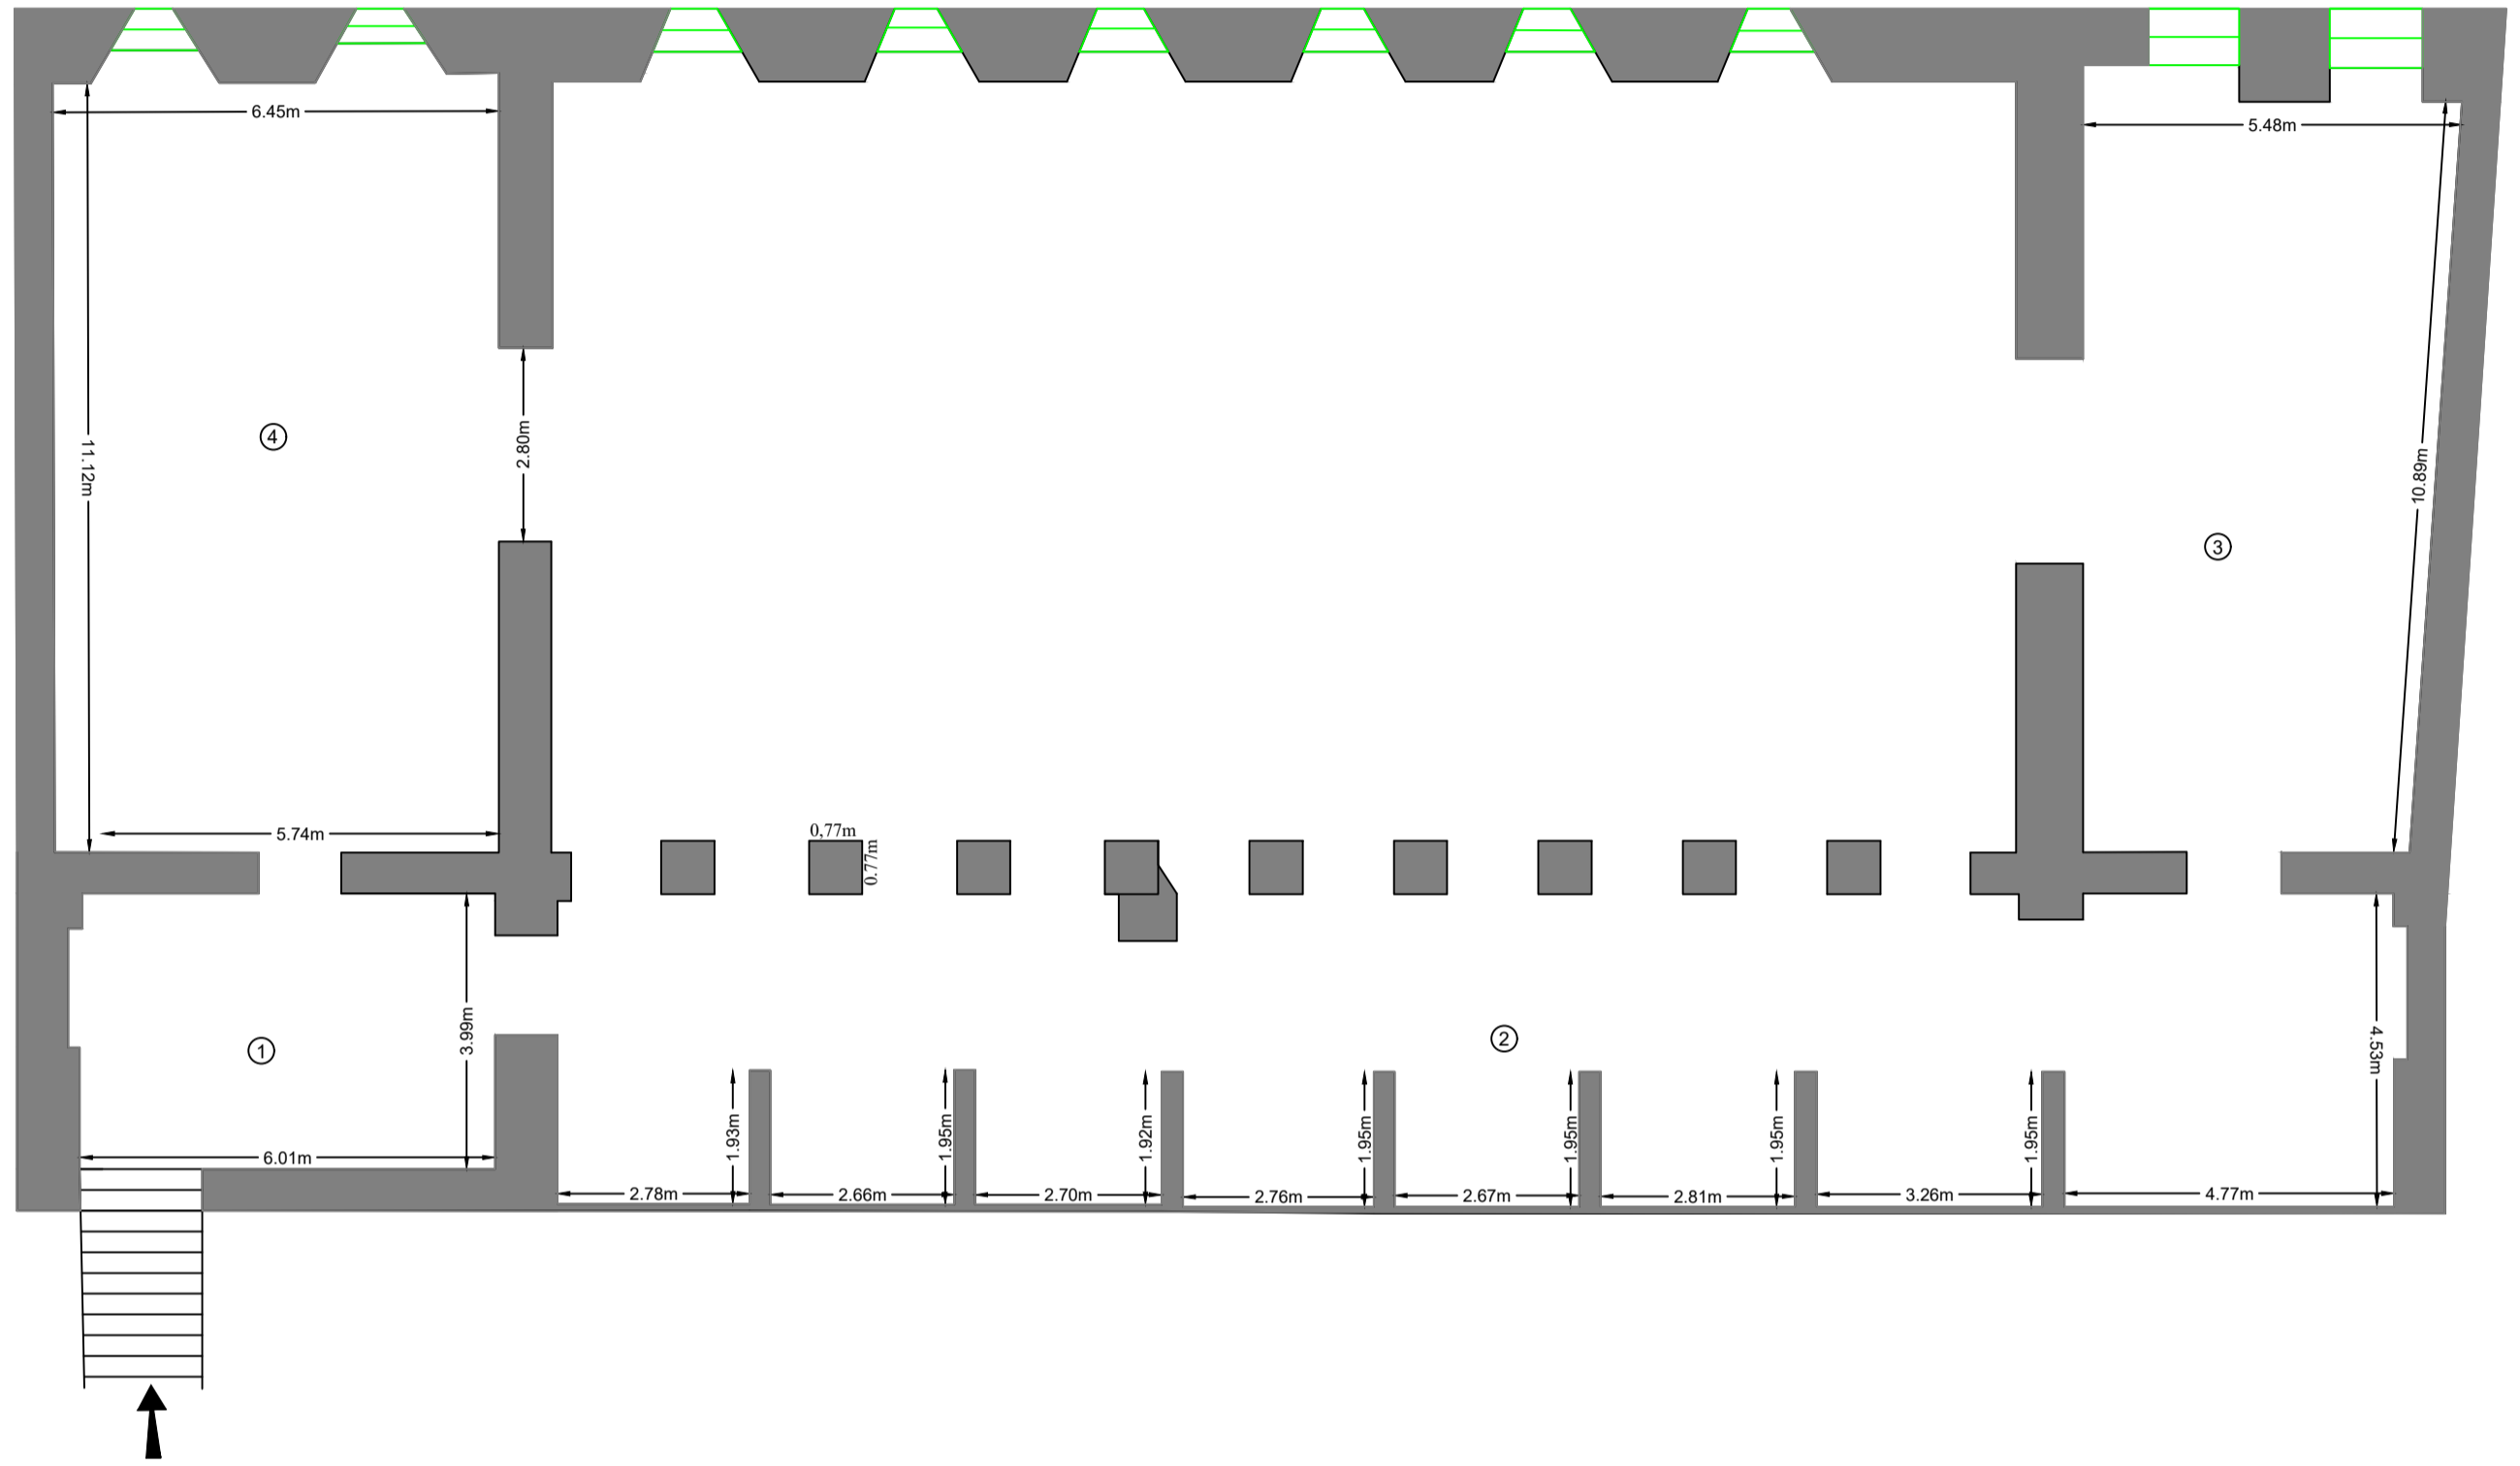

Recapitulatie		
Nr.crt.	Denumire	Suprafata [mp]
1	Sala expozitie	24.3
2	Sala expozitie	115.1
3	Sala expozitie	58.7
4	Sala expozitie	73.4
Suprafata utila		271,5
Suprafata totala		271.5
Executia: S.C. TOPORITANUS IMPEX S.R.L. Data: 09.26.22		
<div style="display: flex; justify-content: space-between;"> <div style="text-align: center;"> <p><b>AUTORIZARE</b> Seria RO-B-J Nr. 1985 TOPORITANUS IMPEX S.R.L.</p> </div> <div style="text-align: center;"> <p><b>DE</b> <b>AUTORIZARE</b> Seria RO-MS-F Nr. 0422 Data: 11.11.22 ALEXANDRU HRUZA</p> </div> </div>		
CLASA I		