


ANEXA nr. 1
 LA HG nr. 284/2010

Corp B subsc 1

$S_u = 361,65 \text{ mp}^2$

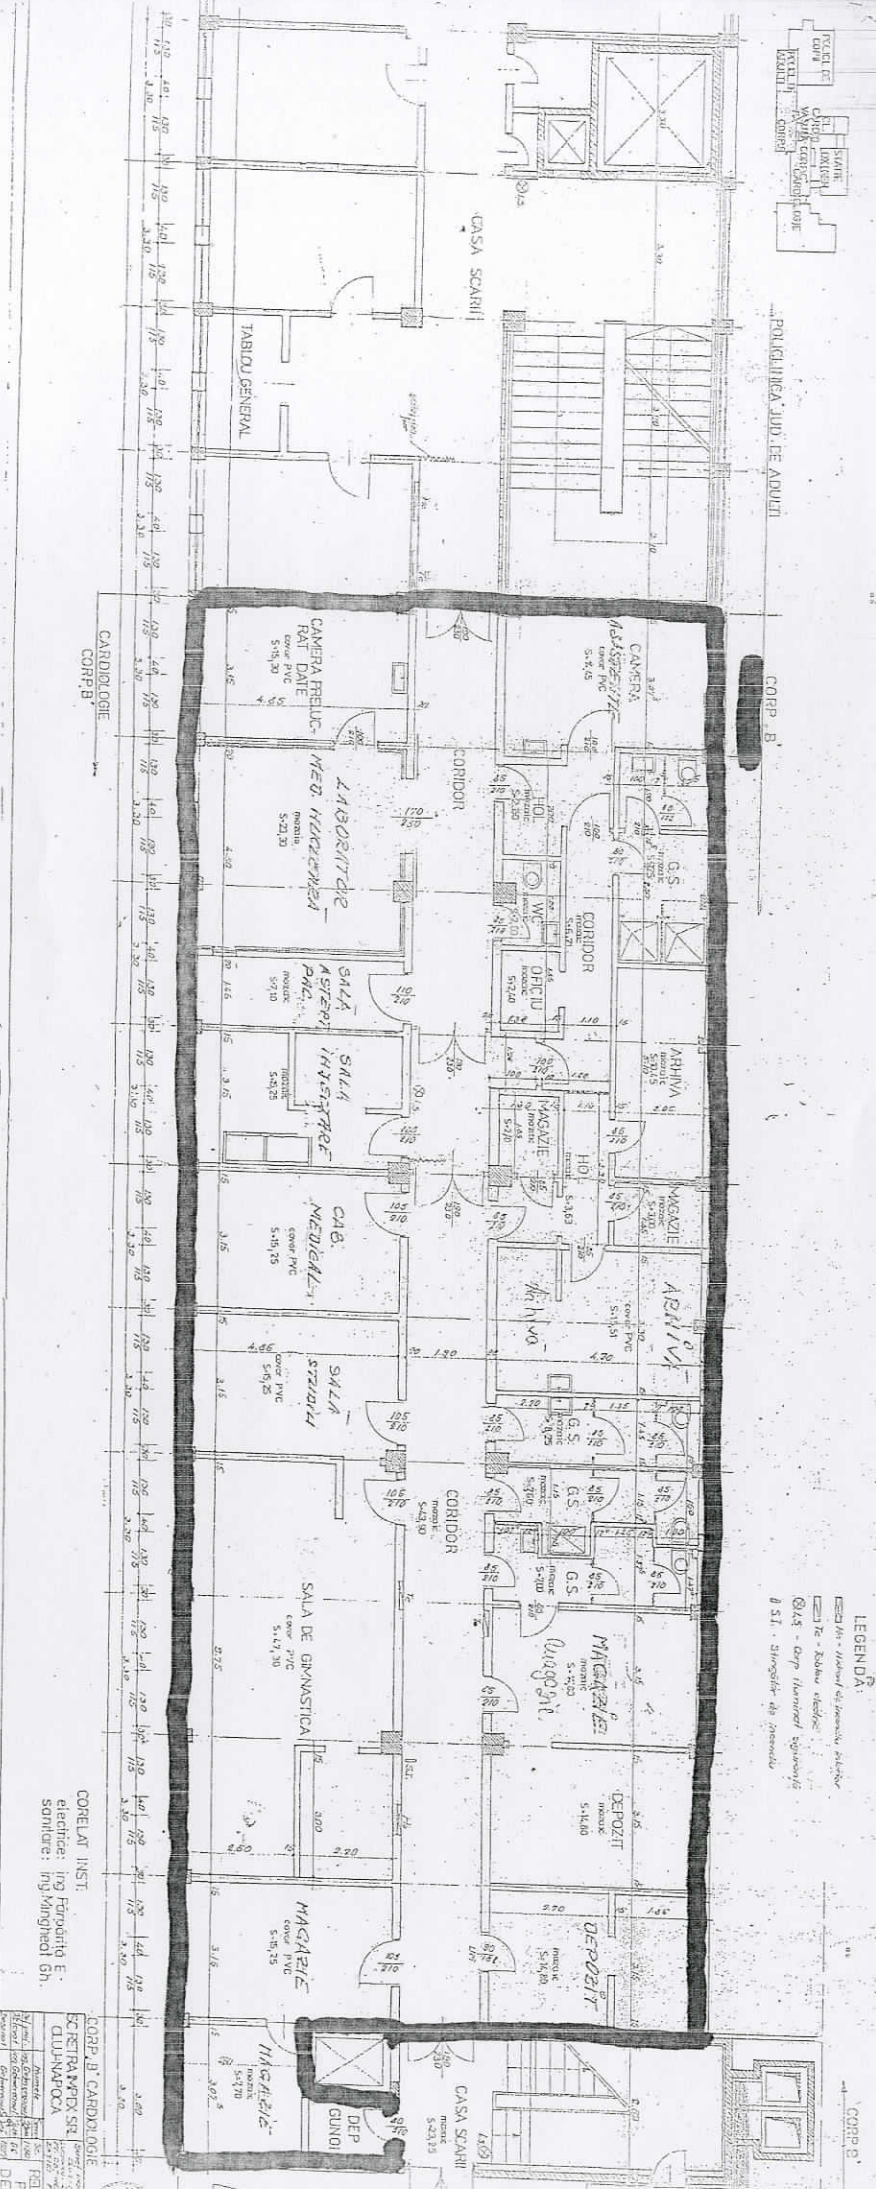


CORELATI INST.
 electrica: ing. Florin E.
 sanitarie: ing. Mingheai Gh.

Tip	Descriere	Suprafata (mp)
1	CASA SCARI	5.243,5
2	TABLOU GENERAL	2.310
3	CAMERA PRELUC	5.195,30
4	LABORATORIE	5.223,30
5	SALA ASERTEZ	5.971,0
6	SALA INVESTIGATIE	5.475
7	CAB. MEDICAL	5.415,75
8	SALA STAZIUNI	5.452,5
9	SALA DE GINNASTICA	5.473,0
10	MAGAZINE	5.400
11	DEPOZIT	5.140,0
12	DEPOZIT	5.140,0
13	MAGAZINE	5.470
14	CASA SCARI	5.243,5
15	DEP. GUNOI	5.370
16	MAGAZINE	5.370

ANEXA nr. 2
LA HG nr. 284/2010

SU = 245,55 mp

Corp B Partea

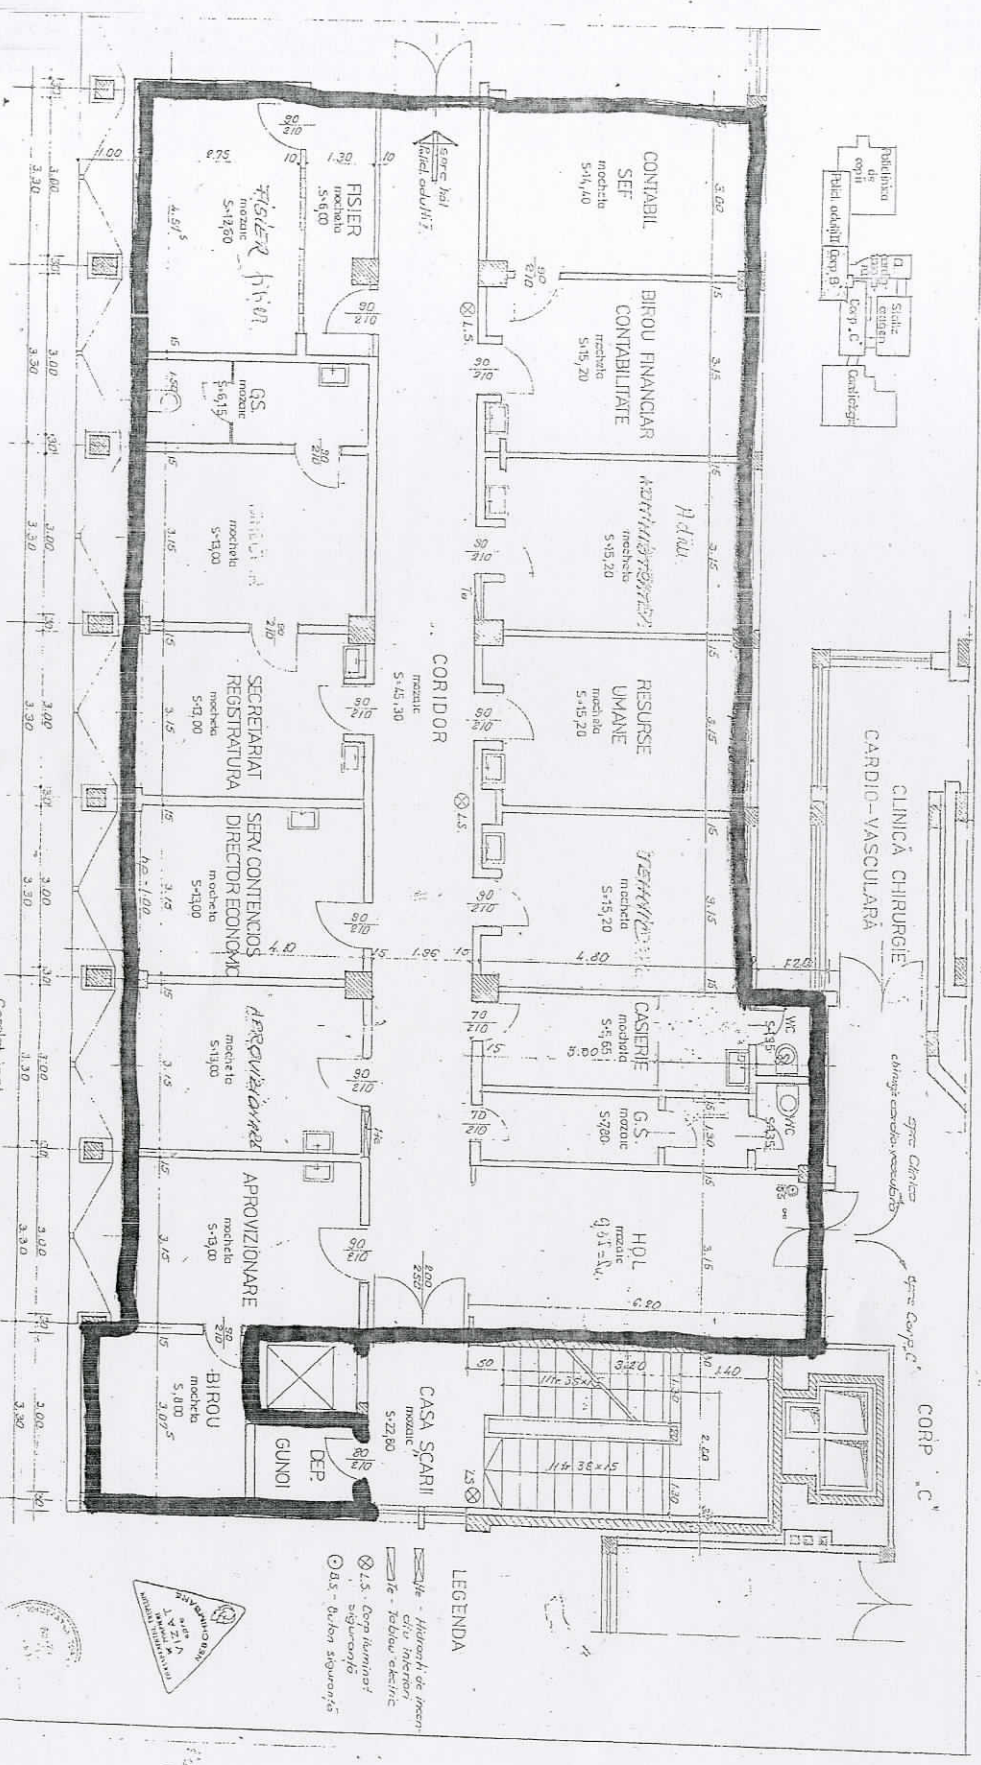

LEGENDA

- Histonii de fier
- Cuv. interiori
- Te - Tablouri electrice
- ⊗ L.S. - Corp. Numeral siguranță
- ⊙ D.S. - Buton siguranță




CORP. B. CARDIOLOGIE

Corelați inst. electrice: Ing. Perpăniță E. sanitarie: Ing. Mingheai Gh.

SC REIRA IMPEX SRL		RELEVU		03
CLUJ-NAPOCA		PLAN		
Titlu	Ing. Perpăniță E.	Scara	1:200	
Proiectant	Ing. Gh. Mingheai	Proiectant	Ing. Gh. Mingheai	
Verificator	Ing. Gh. Mingheai	Verificator	Ing. Gh. Mingheai	
10034150 - Dr. R. Mihai				

Planul de amplasare a Clinicii

Soluție tehnică cu amplasarea și dimensiunile cabinelor medicale din cadrul (Corp A, etaj 1)

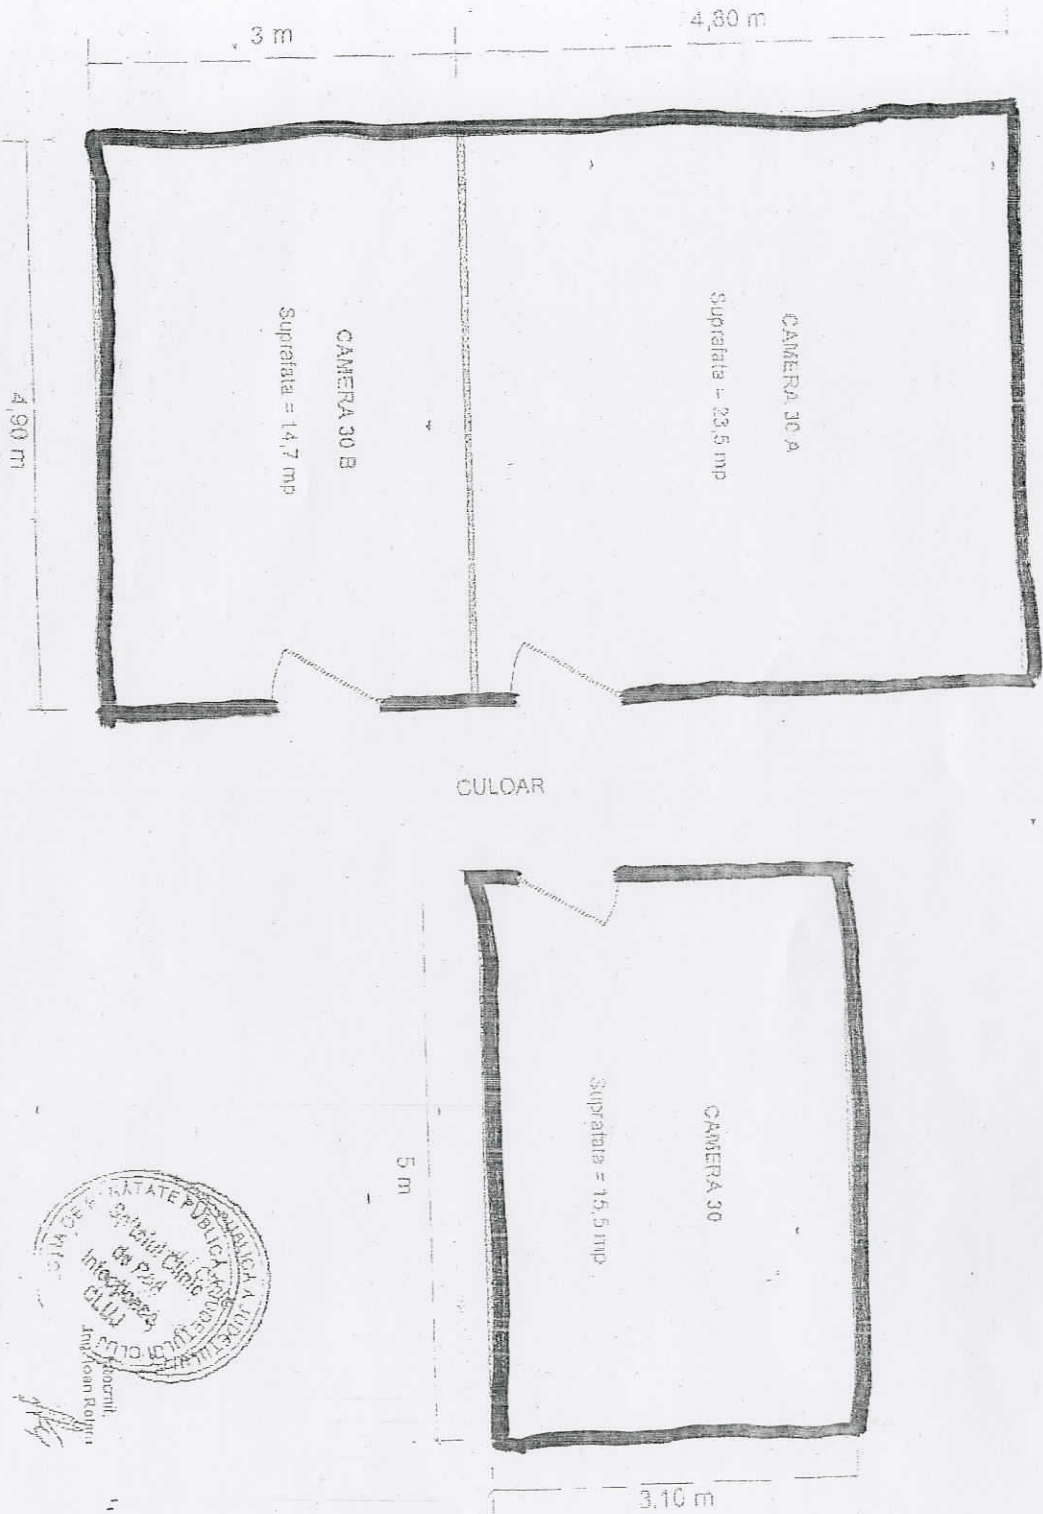

Ioan Popa
Medic

ANEXA nr. 4
LA HG nr. 284/2010